



DEFENSORIA PÚBLICA
do Estado do Maranhão

EDITAL

PREGÃO ELETRÔNICO Nº 90040/2025-DPE/MA

A DEFENSORIA PÚBLICA DO ESTADO DO MARANHÃO-DPE, através de sua Comissão Permanente de Contratação, designado(a) pela Portaria nº 2377-DPGE/2024, tendo em vista o que consta no Processo SEI nº 0005663.110000943.0.2025, oriundo da Supervisão de Obras e Reformas, tornam público, para ciência dos interessados que, realizará licitação na modalidade **PREGÃO ELETRÔNICO**, critério de julgamento **MENOR PREÇO**, aprovado pela Assessoria Jurídica, parecer nº 536/2025 e nos termos da Lei Federal nº 14.133, de 1º de abril de 2021, pela Lei Complementar nº 123, de 14 de dezembro de 2006 e alterações, e demais normas aplicáveis, e, ainda, de acordo com as condições estabelecidas neste Edital, a se realizar:

DATA: 09 de janeiro de 2026, ou no primeiro dia útil subsequente, na hipótese de não haver expediente nesta data.

HORA: 09:30 horas (nove horas e trinta minutos) – horário de Brasília-DF.

LOCAL: Portal de Compras do Governo Federal – www.compras.gov.br

CÓDIGO UASG: 453747

Regime de Execução: Empreitada por Preço Unitário (EPU).

1. DO OBJETO

1.1. Contratação de empresa especializada em engenharia civil para a execução de serviços comuns de engenharia, visando à implantação do novo Núcleo de Atendimento da DPE/MA, incluindo o fornecimento de toda a mão de obra e dos materiais necessários à construção, contemplando o ambiente interno e externo, conforme as condições e exigências neste instrumento no município de Pinheiro/MA.

1.1.1. Os materiais e serviços a serem empregados na execução serão de primeira qualidade, em obediência aos princípios da boa técnica, devendo satisfazer às normas técnicas brasileiras (NBR's).

1.1.2. Em caso de divergência existente entre as especificações do objeto descritas no Comprasnet e as especificações constantes no ANEXO I deste Edital – Termo de Referência, prevalecerão as últimas.

1.1.3 O critério de julgamento adotado será o **MENOR PREÇO** conforme planilha(s) constante(s) do Termo de Referência, observadas as exigências contidas neste Edital e Anexos quanto às especificações do objeto.

1.1.4 O preço máximo admitido para a presente licitação é o que consta no Anexo I deste Edital.

1.2 Recursos Orçamentários: As despesas para atender a presente contratação estão programadas em dotação orçamentária própria, prevista no orçamento da DPE, na classificação abaixo: UG: 080901; Programa de trabalho: 03.092.0623.6004.023332; Natureza de despesa: 44905192 – Obras e Instalações / Instalações. Fonte de Recursos: 1759107000 - Fonte de Recurso do FADEP.

1.3 O Edital e seus anexos estão disponíveis, na íntegra, no endereço eletrônico <https://defensoria.ma.def.br/dpema/portal/licitacoes>.

2 DA PARTICIPAÇÃO NO PREGÃO

2.1. Poderão participar deste Pregão os interessados que estiverem previamente credenciados no Sistema de Cadastramento Unificado de Fornecedores – SICAF e no Sistema de Compras do Governo Federal (www.gov.br/compras), por meio de Certificado Digital conferido pela Infraestrutura de Chaves Públicas Brasileira – ICP – Brasil.

2.1.1. Os interessados deverão atender às condições exigidas no cadastramento no SICAF até o 3º (terceiro) dia útil anterior à data prevista para recebimento das propostas.

2.1.2 A obtenção do benefício de Microempresa/EPP e equiparadas fica limitada às microempresas e às empresas de pequeno porte que, no ano-calendário de realização da licitação, ainda não tenham celebrado contratos com a Administração Pública cujos valores somados extrapolem a receita bruta máxima admitida para fins de enquadramento como empresa de pequeno porte.

2.2 O licitante responsabiliza-se exclusiva e formalmente pelas transações efetuadas em seu nome, assume como firmes e verdadeiras suas propostas e seus lances, inclusive os atos praticados diretamente ou por seu representante, excluída a responsabilidade do provedor do sistema ou da Defensoria Pública do Estado do Maranhão por eventuais danos decorrentes de uso indevido das credenciais de acesso, ainda que por terceiros.

2.3 É de responsabilidade do cadastrado conferir a exatidão dos seus dados cadastrais nos Sistemas relacionados no item anterior e mantê-los atualizados junto aos órgãos responsáveis pela informação, devendo proceder, imediatamente, à correção ou à alteração dos registros tão logo identifique incorreção ou aqueles se tornem desatualizados.

2.4 A não observância do disposto no item anterior poderá ensejar desclassificação no momento da habilitação.

2.5 Será concedido tratamento favorecido para as microempresas e empresas de pequeno porte, para as sociedades cooperativas mencionadas no [artigo 16 da Lei nº 14.133, de 2021](#), para o agricultor familiar, o produtor rural pessoa física e para o microempreendedor individual-MEI, nos limites previstos da Lei Complementar nº 123, de 2006.

2.6. Não poderão disputar esta licitação:

2.6.1 Aquele que não atenda às condições deste Edital e seu(s) anexo(s);

2.6.2 Autor do anteprojeto, do Termo de Referência ou do projeto executivo, pessoa física ou jurídica, quando a licitação versar sobre serviços ou fornecimento de bens a ele relacionados;

2.6.3 Empresa, isoladamente ou em consórcio (conforme justificativa item 8.5 do TR), responsável pela elaboração do Termo de Referência ou do projeto executivo, ou empresa da qual o autor do projeto seja dirigente, gerente, controlador, acionista ou detentor de mais de 5% (cinco por cento) do capital com direito a voto, responsável técnico ou subcontratado, quando a licitação versar sobre serviços ou fornecimento de bens a ela necessários;

2.6.4 Pessoa física ou jurídica que se encontre, ao tempo da licitação, impossibilitada de participar da licitação em decorrência de sanção que lhe foi imposta;

2.6.5 Aquele que mantenha vínculo de natureza técnica, comercial, econômica, financeira, trabalhista ou civil com dirigente da Defensoria Pública do Estado do Maranhão ou com agente público que desempenhe função na licitação ou atue na fiscalização ou na gestão do contrato, ou que deles seja cônjuge, companheiro ou parente em linha reta, colateral ou por afinidade, até o terceiro grau;

2.6.6 Empresas controladoras, controladas ou coligadas, nos termos da Lei nº 6.404, de 15 de dezembro de 1976, concorrendo entre si; e, empresas em reunidas em consórcio, conforme item 8.5 do Termo de Referência.

2.6.7 Pessoa física ou jurídica que, nos 5 (cinco) anos anteriores à divulgação do edital, tenha sido condenada judicialmente, com trânsito em julgado, por exploração de trabalho infantil, por submissão de

trabalhadores a condições análogas às de escravo ou por contratação de adolescentes nos casos vedados pela legislação trabalhista;

2.6.8 Agente público da Defensoria Pública do Maranhão;

2.6.9 Organizações da Sociedade Civil de Interesse Público - OSCIP, atuando nessa condição;

2.6.10. Não poderá participar, direta ou indiretamente, da licitação ou da execução do contrato agente público da Defensoria Pública do Maranhão, devendo ser observadas as situações que possam configurar conflito de interesses no exercício ou após o exercício do cargo ou emprego, nos termos da legislação que disciplina a matéria, conforme § 1º do art. 9º da Lei n.º 14.133, de 2021.

2.6.11 Empresas cujos sócios sejam cônjuge, companheiro ou parente em linha reta, colateral ou por afinidade até o terceiro grau, inclusive, dos membros ocupantes de cargos de direção ou no exercício de funções administrativas, assim como de servidores ocupantes de cargos de direção, chefia e assessoramento vinculados direta ou indiretamente às unidades situadas na linha hierárquica da área encarregada da licitação.

2.7 O impedimento de que trata o item 2.6.4 será também aplicado ao licitante que atue em substituição a outra pessoa, física ou jurídica, com o intuito de burlar a efetividade da sanção a ela aplicada, inclusive a sua controladora, controlada ou coligada, desde que devidamente comprovado o ilícito ou a utilização fraudulenta da personalidade jurídica do licitante.

2.8 A critério da Administração e exclusivamente a seu serviço, o autor dos projetos e a empresa a que se referem os itens 2.6.2 e 2.6.3 poderão participar no apoio das atividades de planejamento da contratação, de execução da licitação ou de gestão do contrato, desde que sob supervisão exclusiva de agentes públicos da DPE.

2.9. Equiparam-se aos autores do projeto as empresas integrantes do mesmo grupo econômico.

2.10 O disposto nos itens 2.6.2 e 2.6.3 não impede a licitação ou a contratação de serviço que inclua como encargo do contratado a elaboração do Termo de Referência e do projeto executivo, nas contratações integradas, e do projeto executivo, nos demais regimes de execução.

2.11. Em licitações e contratações realizadas no âmbito de projetos e programas parcialmente financiados por agência oficial de cooperação estrangeira ou por organismo financeiro internacional com recursos do financiamento ou da contrapartida nacional, não poderá participar pessoa física ou jurídica que integre o rol de pessoas sancionadas por essas entidades ou que seja declarada inidônea nos termos da Lei nº 14.133/2021.

2.12 A vedação de que trata o item 2.6.10 estende-se a terceiro que auxilie a condução da contratação na qualidade de integrante de equipe de apoio, profissional especializado ou funcionário ou representante de empresa que preste assessoria técnica.

3. DO ENCAMINHAMENTO DA PROPOSTA E DOS DOCUMENTOS DE HABILITAÇÃO

3.1. Na presente licitação, a fase de habilitação sucederá as fases de apresentação de propostas e lances e de julgamento.

3.2. Os licitantes encaminharão, exclusivamente por meio do sistema eletrônico, concomitantemente com os documentos de habilitação exigido no Termo de Referência (Anexo I deste Edital), proposta com a descrição do objeto ofertado e o preço, até a data e o horário estabelecidos para abertura da sessão pública.

3.2.1. Até a data e hora de início da Sessão Pública prevista neste Edital, o LICITANTE poderá acessar o SISTEMA para retirar, alterar ou complementar a proposta formulada e os documentos de habilitação. Após o início da Sessão a proposta e os documentos de habilitação não poderão mais sofrer alterações ou ser retirados.

3.2.2. Por ocasião do envio da PROPOSTA, o LICITANTE deverá declarar, em campo próprio do SISTEMA, que atende aos requisitos do art. 3º da Lei Complementar nº 123/2006 para fazer jus aos

benefícios previstos nesta Lei, sob pena de o sistema não reconhecer o direito previsto na LC 123/2006.

3.3. No cadastramento da proposta inicial, o licitante declarará, em campo próprio do sistema, que:

3.3.1. Está ciente e concorda com as condições contidas no edital e seus anexos, bem como de que a proposta apresentada compreende a integralidade dos custos para atendimento dos direitos trabalhistas assegurados na Constituição Federal, nas leis trabalhistas, nas normas infralegais, nas convenções coletivas de trabalho e nos termos de ajustamento de conduta vigentes na data de sua entrega em definitivo e que cumpre plenamente os requisitos de habilitação definidos no instrumento convocatório;

3.3.2. Não emprega menor de 18 anos em trabalho noturno, perigoso ou insalubre e não emprega menor de 16 anos, salvo menor, a partir de 14 anos, na condição de aprendiz, nos termos do artigo 7º, XXXIII, da Constituição;

3.3.3. Não possui, em sua cadeia produtiva, empregados executando trabalho degradante ou forçado, observando o disposto nos incisos III e IV do art. 1º e no inciso III do art. 5º da Constituição Federal;

3.3.4. Cumpre as exigências de reserva de cargos para pessoa com deficiência e para reabilitado da Previdência Social, previstas em lei e em outras normas específicas.

3.4 O licitante organizado em cooperativa deverá declarar, ainda, em campo próprio do sistema eletrônico, que cumpre os requisitos estabelecidos no artigo 16 da Lei nº 14.133, de 2021.

3.5 O fornecedor enquadrado como microempresa, empresa de pequeno porte ou sociedade cooperativa deverá declarar, ainda, em campo próprio do sistema eletrônico, que cumpre os requisitos estabelecidos no artigo 3º da Lei Complementar nº 123, de 2006, estando apto a usufruir do tratamento favorecido estabelecido em seus arts. 42 a 49, observado o disposto nos §§ 1º ao 3º do art. 4º, da Lei nº 14.133, de 2021.

3.5.1 No item exclusivo para participação de microempresas e empresas de pequeno porte, a assinalação do campo “não” impedirá o prosseguimento no certame, para aquele item;

3.5.2 Nos itens em que a participação não for exclusiva para microempresas e empresas de pequeno porte, a assinalação do campo “não” apenas produzirá o efeito de o licitante não ter direito ao tratamento favorecido previsto na Lei Complementar nº 123, de 2006, mesmo que microempresa, empresa de pequeno porte ou sociedade cooperativa.

3.6 A falsidade da declaração de que trata os itens 3.3 ou 3.5 sujeitará o licitante às sanções previstas na Lei nº 14.133, de 2021, e neste Edital.

3.7. Os licitantes poderão retirar ou substituir a proposta ou, na hipótese de a fase de habilitação anteceder as fases de apresentação de propostas e lances e de julgamento, os documentos de habilitação anteriormente inseridos no sistema, até a abertura da sessão pública.

3.8. Não haverá ordem de classificação na etapa de apresentação da proposta e dos documentos de habilitação pelo licitante, o que ocorrerá somente após os procedimentos de abertura da sessão pública e da fase de envio de lances.

3.9. Serão disponibilizados para acesso público os documentos que compõem a proposta dos licitantes convocados para apresentação de propostas, após a fase de envio de lances.

3.10. Desde que disponibilizada a funcionalidade no sistema, o licitante poderá parametrizar o seu valor final mínimo ou o seu percentual de desconto máximo quando do cadastramento da proposta e obedecerá às seguintes regras:

3.10.1 A aplicação do intervalo mínimo de diferença de valores ou de percentuais entre os lances, que incidirá tanto em relação aos lances intermediários quanto em relação ao lance que cobrir a melhor oferta;

3.10.2. Os lances serão de envio automático pelo sistema, respeitado o valor final mínimo estabelecido e o intervalo de que trata o subitem acima.

3.11 O valor final mínimo ou o percentual de desconto final máximo parametrizado no sistema poderá ser alterado pelo fornecedor durante a fase de disputa, sendo vedado:

3.11.1 Valor superior a lance já registrado pelo fornecedor no sistema, quando adotado o critério de julgamento por menor preço; e

3.11.2 Percentual de desconto inferior a lance já registrado pelo fornecedor no sistema, quando adotado o critério de julgamento por maior desconto.

3.12 O valor final mínimo ou o percentual de desconto final máximo parametrizado na forma do item possuirá caráter sigiloso para os demais fornecedores e para a Defensoria Pública do Estado do Maranhão, podendo ser disponibilizado estrita e permanentemente aos órgãos de controle externo e interno.

3.13. Caberá ao licitante interessado em participar da licitação acompanhar as operações no sistema eletrônico durante o processo licitatório e se responsabilizar pelo ônus decorrente da perda de negócios diante da inobservância de mensagens emitidas pela Administração ou de sua desconexão.

3.14 O licitante deverá comunicar imediatamente ao provedor do sistema qualquer acontecimento que possa comprometer o sigilo ou a segurança, para imediato bloqueio de acesso.

4. DA APRESENTAÇÃO DA PROPOSTA DE PREÇOS

4.1 Descrição dos serviços da presente licitação, em conformidade com a quantidade e especificações constantes no Termo de Referência Anexo I deste Edital.

4.1.1 **Proposta de preços, por item (município)** com a descrição detalhada dos serviços, em algarismo e por extenso, em Real (R\$), com no máximo 02 (dois) algarismos após a vírgula, sendo considerados fixo e irrevogável, já incluídos os lucros e todas as despesas incidentes.

4.1.2 A Licitante deverá arcar com o ônus decorrente de eventual equívoco no dimensionamento dos quantitativos de sua proposta, inclusive quanto aos custos variáveis decorrentes de fatores futuros e incertos, tais como os valores providos com o quantitativo de vale transporte, devendo complementá-los, caso o previsto inicialmente em sua proposta não seja satisfatório para o atendimento do objeto da licitação.

4.1.3 Caso o eventual equívoco no dimensionamento dos quantitativos se revele superior às necessidades da contratante, a Administração deverá efetuar o pagamento seguindo estritamente as regras contratuais de faturamento dos serviços demandados e executados, concomitantemente com a realização, se necessário e cabível, de adequação contratual do quantitativo necessário.

4.1.4. A empresa é a única responsável pela cotação correta dos encargos tributários. Em caso de erro ou cotação incompatível com o regime tributário a que se submete a planilha poderá ser adequada.

4.1.5. Se a proposta ou lance vencedor for desclassificado o(a) Pregoeiro(a) examinará a proposta ou lance subsequente, e, assim sucessivamente, na ordem de classificação.

4.1.6. Havendo necessidade, o(a) Pregoeiro(a) suspenderá a sessão, informando no “chat” a nova data e horário para sua continuidade.

4.1.7 A apresentação das propostas implica obrigatoriedade do cumprimento das disposições nelas contidas, em conformidade com o que dispõe o Termo de Referência, assumindo o proponente o compromisso de executar os serviços nos seus termos, bem como de fornecer os materiais, equipamentos, ferramentas e utensílios necessários, em quantidades e qualidades adequadas à perfeita execução contratual, promovendo, quando requerido, sua substituição.

4.1.8. Os preços ofertados, tanto na proposta inicial, quanto na etapa de lances, serão de exclusiva responsabilidade do licitante, não lhe assistindo o direito de pleitear qualquer alteração, sob alegação de erro, omissão ou qualquer outro pretexto.

4.1.9. O prazo de validade da proposta não será inferior a 90 (noventa) dias, a contar da data de sua apresentação.

4.1.10. Os licitantes devem respeitar os preços máximos estabelecidos nas normas de regência de contratações públicas, quando participarem de licitações públicas.

5. DA ABERTURA DA SESSÃO, CLASSIFICAÇÃO DAS PROPOSTAS E FORMULAÇÃO DE LANCES

5.1 A abertura da presente licitação dar-se-á em sessão pública, por meio de sistema eletrônico, na data, horário e local indicados neste Edital.

5.2. Os licitantes poderão retirar ou substituir a proposta ou os documentos de habilitação, quando for o caso, anteriormente inseridos no sistema, até a abertura da sessão pública.

5.3 O sistema disponibilizará campo próprio para troca de mensagens entre o(a) Pregoeiro(a) e os licitantes.

5.4. Iniciada a etapa competitiva, os licitantes deverão encaminhar lances exclusivamente por meio do sistema eletrônico, sendo imediatamente informados do seu recebimento e do valor consignado no registro.

5.5 O lance deverá ser ofertado pelo **valor total do item** (município).

5.6. Os licitantes poderão oferecer lances sucessivos, observando o horário fixado para abertura da sessão e as regras estabelecidas no Edital.

5.7 O licitante somente poderá oferecer lance de valor inferior ao último por ele ofertado e registrado pelo sistema.

5.8 O intervalo mínimo de diferença de valores ou percentuais entre os lances, que incidirá tanto em relação aos lances intermediários quanto em relação à proposta que cobrir a melhor oferta deverá ser de 0,75%(setenta e cinco centésimos por cento) do valor do item.

5.9 O licitante poderá, uma única vez, excluir seu último lance ofertado, no intervalo de quinze segundos após o registro no sistema, na hipótese de lance inconsistente ou inexequível.

5.10. O procedimento seguirá de acordo com o modo de disputa aberto.

5.10.1 A etapa de lances da sessão pública terá duração de dez minutos e, após isso, será prorrogada automaticamente pelo sistema quando houver lance ofertado nos últimos dois minutos do período de duração da sessão pública.

5.10.2 A prorrogação automática da etapa de lances, de que trata o subitem anterior, será de dois minutos e ocorrerá sucessivamente sempre que houver lances enviados nesse período de prorrogação, inclusive no caso de lances intermediários.

5.10.3. Não havendo novos lances na forma estabelecida nos itens anteriores, a sessão pública encerrar-se-á automaticamente, e o sistema ordenará e divulgará os lances conforme a ordem final de classificação.

5.10.4 Definida a melhor proposta, se a diferença em relação à proposta classificada em segundo lugar for de pelo menos 5% (cinco por cento), o(a) pregoeiro(a), auxiliado pela equipe de apoio, poderá admitir o reinício da disputa aberta, para a definição das demais colocações.

5.10.5. Após o reinício previsto no subitem supra, os licitantes serão convocados para apresentar lances intermediários.

5.11. Após o término dos prazos estabelecidos nos itens anteriores, o sistema ordenará os lances segundo a ordem crescente de valores.

5.11.1. Não serão aceitos dois ou mais lances de mesmo valor, prevalecendo aquele que for recebido e registrado em primeiro lugar.

5.11.2. Durante o transcurso da sessão pública, os licitantes serão informados, em tempo real, do valor do menor lance registrado, vedada a identificação do licitante.

5.12 No caso de desconexão com o(a) Pregoeiro(a), no decorrer da etapa competitiva do Pregão, o sistema eletrônico poderá permanecer acessível aos licitantes para a recepção dos lances.

5.13 Quando a desconexão do sistema eletrônico para o(a) pregoeiro(a) persistir por tempo superior a dez minutos, a sessão pública será suspensa e reiniciada somente após decorridas vinte e quatro horas da comunicação do fato pelo(a) Pregoeiro(a) aos participantes, no sítio eletrônico utilizado para divulgação.

5.14 Caso o licitante não apresente lances, concorrerá com o valor de sua proposta.

5.15. Em relação a itens não exclusivos para participação de microempresas e empresas de pequeno porte, uma vez encerrada a etapa de lances, será efetivada a verificação automática, junto à Receita Federal, do porte da entidade empresarial. O sistema identificará em coluna própria as microempresas e empresas de pequeno porte participantes, procedendo à comparação com os valores da primeira colocada, se esta for empresa de maior porte, assim como das demais classificadas, para o fim de aplicar-se o disposto nos arts. 44 e 45 da LC nº 123, de 2006, regulamentada pelo Decreto nº 8.538, de 2015.

5.15.1. Nessas condições, as propostas de microempresas e empresas de pequeno porte que se encontrarem na faixa de até 5% (cinco por cento) acima da melhor proposta ou melhor lance serão consideradas empatadas com a primeira colocada.

5.15.2 A melhor classificada nos termos do item anterior terá o direito de encaminhar uma última oferta para desempate, obrigatoriamente em valor inferior ao da primeira colocada, no prazo de 5 (cinco) minutos controlados pelo sistema, contados após a comunicação automática para tanto.

5.15.3 Caso a microempresa ou a empresa de pequeno porte melhor classificada desista ou não se manifeste no prazo estabelecido, serão convocadas as demais licitantes microempresa e empresa de pequeno porte que se encontrem naquele intervalo de 5% (cinco por cento), na ordem de classificação, para o exercício do mesmo direito, no prazo estabelecido no subitem anterior.

5.15.4. No caso de equivalência dos valores apresentados pelas microempresas e empresas de pequeno porte que se encontrem nos intervalos estabelecidos nos subitens anteriores, será realizado sorteio entre elas para que se identifique aquela que primeiro poderá apresentar melhor oferta.

5.16 Só poderá haver empate entre propostas iguais (não seguidas de lances), ou entre lances finais da fase fechada do modo de disputa aberto e fechado.

5.16.1. Havendo eventual empate entre propostas ou lances, o critério de desempate será aquele previsto no art. 60 da Lei nº 14.133, de 2021 nesta ordem:

5.16.1.1 Disputa final, hipótese em que os licitantes empatados poderão apresentar nova proposta em ato contínuo à classificação;

5.16.1.2 Avaliação do desempenho contratual prévio dos licitantes, para a qual deverão preferencialmente ser utilizados registros cadastrais para efeito de atesto de cumprimento de obrigações previstos nesta Lei;

5.16.1.3 Desenvolvimento pelo licitante de ações de equidade entre homens e mulheres no ambiente de trabalho, conforme regulamento;

5.16.1.4 Desenvolvimento pelo licitante de programa de integridade, conforme orientações dos órgãos de controle.

5.16.2. Persistindo o empate, será assegurada preferência, sucessivamente, aos bens e serviços produzidos ou prestados por:

5.16.2.1 Empresas estabelecidas no Estado do Maranhão;

5.16.2.2 Empresas brasileiras;

5.16.2.3 Empresas que invistam em pesquisa e no desenvolvimento de tecnologia no País;

5.16.2.4 Empresas que comprovem a prática de mitigação, nos termos da Lei nº 12.187, de 29 de dezembro de 2009.

5.17 Encerrada a etapa de envio de lances da sessão pública, na hipótese da proposta do primeiro colocado permanecer acima do preço máximo ou inferior ao desconto definido para a contratação o(a) pregoeiro(a) poderá negociar condições mais vantajosas, após definido o resultado do julgamento.

5.17.1 A negociação poderá ser feita com os demais licitantes, segundo a ordem de classificação inicialmente estabelecida, quando o primeiro colocado, mesmo após a negociação, for desclassificado em razão de sua proposta permanecer acima do preço máximo definido pela Administração.

5.17.2 A negociação será realizada por meio do sistema, podendo ser acompanhada pelos demais licitantes.

5.17.3 O resultado da negociação será divulgado a todos os licitantes e anexado aos autos do processo licitatório.

5.18. O(A) pregoeiro(a) solicitará ao licitante melhor classificado que envie a proposta adequada ao último lance ofertado, acompanhada, se for o caso, dos documentos complementares, quando necessários à confirmação daqueles exigidos neste Edital, sob pena de desclassificação.

5.19 - **DA PROPOSTA DE PREÇOS AJUSTADA AO LANCE FINAL** a ser encaminhada através da opção “**enviar anexo**” no prazo de **06 (seis) horas**, acompanhada, se for o caso, dos documentos complementares, a contar da solicitação do(a) Pregoeiro(a) no sistema eletrônico, devendo atender ao disposto no **Anexo I** - Termo de Referência, devendo conter:

5.19.1. A proposta de preço deverá conter os seguintes documentos: planilha orçamentária agrupada por etapas de serviços, contendo nº do item, código, banco de pesquisa, descrição do serviço, quantidade (obrigatoriamente igual à planilha da Administração), preço unitário e preço total; composição de custos unitários e composições auxiliares; cronograma físico por item; composição de Encargos Sociais, curva ABC de serviços e insumos e a composição do BDI (Benefícios e Despesas Indiretas).

a) Os arquivos devem ser **anexados em arquivo editável, com o formato de arquivo em Excel (formato.xls).**

b) A planilha orçamentária deve conter os preços unitários e o valor global da proposta, em algarismo, expresso em moeda corrente nacional.

c) Na composição de preços unitários o licitante deverá apresentar discriminadamente as parcelas relativas à mão de obra, materiais, equipamentos e serviços.

d) Os custos relativos a administração, mobilização e desmobilização e instalação do local de prestação dos serviços, bem como qualquer outro item que possa ser apropriado como custo direto dos serviços, não poderá ser incluído na composição do BDI, devendo ser cotados na planilha orçamentária.

f) As empresas optantes pelo Simples Nacional deverão apresentar os percentuais de ISS, PIS e COFINS, discriminados na composição do BDI, compatíveis as alíquotas que estão obrigadas a recolher, conforme previsão contida no Anexo IV da Lei Complementar 123/2006.

g) A composição de encargos sociais das empresas optantes pelo Simples Nacional não poderá incluir os gastos relativos às contribuições que estão dispensadas de recolhimento (Sesi, Senai, Sebrae, etc.), conforme dispõe o art.13, §3º, da referida Lei Complementar.

h) Todas as especificações do objeto contidas na proposta vinculam a Contratada.

5.20. Não serão admitidas alterações nas condições estipuladas, nem tampouco PROPOSTA com mais de uma cotação, exceto no caso de PROPOSTA disputada por meio de lances inseridos no SISTEMA, conforme previsto neste Edital.

5.21 A **proposta de preços ajustada e os documentos técnicos** (se houver) serão encaminhados à área técnica competente da DPE, a qual realizará análise do objeto ofertado e emitirá parecer

conclusivo que orientará a decisão do(a) Pregoeiro(a) para fins de aceitação ou recusa da proposta, habilitação/inabilitação da licitante.

6. DA FASE DE JULGAMENTO

6.1 Encerrada a etapa de negociação, o(a) pregoeiro(a) verificará se o licitante provisoriamente classificado em primeiro lugar atende às condições de participação no certame, conforme previsto no art. 14 da Lei nº 14.133/2021, legislação correlata e no item 3.6 do edital, especialmente quanto à existência de sanção que impeça a participação no certame ou a futura contratação, mediante a consulta aos seguintes cadastros:

6.1.1 SICAF;

6.1.2. Cadastro Nacional de Empresas Inidôneas e Suspensas – CEIS, mantido pela Controladoria-Geral da União (<https://portaldatransparencia.gov.br/sancoes/consulta>); e

6.1.3. Cadastro Nacional de Empresas Punidas – CNEP, mantido pela Controladoria-Geral da União (<https://portaldatransparencia.gov.br/sancoes/consulta>).

6.2. A consulta aos cadastros será realizada em nome da empresa licitante e também de seu sócio majoritário, por força da vedação de que trata o artigo 12 da Lei nº 8.429, de 1992.

6.3. Caso conste na Consulta de Situação do licitante a existência de Ocorrências Impeditivas Indiretas, o(a) Pregoeiro(a) diligenciará para verificar se houve fraude por parte das empresas apontadas no Relatório de Ocorrências Impeditivas Indiretas. (IN nº 3/2018, art. 29, caput)

6.3.1. A tentativa de burla será verificada por meio dos vínculos societários, linhas de fornecimento similares, dentre outros. (IN nº 3/2018, art. 29, §1º).

6.3.2. O licitante será convocado para manifestação previamente a uma eventual desclassificação. (IN nº 3/2018, art. 29, §2º).

6.3.3. Constatada a existência de sanção, o licitante será reputado inabilitado, por falta de condição de participação.

6.4. Caso atendidas as condições de participação, será iniciado o procedimento de habilitação.

6.5. Verificadas as condições de participação e de utilização do tratamento favorecido, o(a) pregoeiro(a) examinará a proposta classificada em primeiro lugar quanto à adequação ao objeto e à compatibilidade do preço em relação ao máximo estipulado para contratação neste Edital e em seus anexos, observado o disposto no [artigo 29 a 35 da IN SEGES nº 73, de 30 de setembro de 2022](#).

6.6. Critério de Julgamento e Aceitabilidade:

6.6.1. O julgamento e aceitabilidade das propostas será conforme disposto no Termo de Referência

6.7. Será desclassificada a proposta que:

6.7.1. Contiver vícios insanáveis;

6.7.2. Não obedecer às especificações técnicas contidas no Termo de Referência;

6.7.3. Apresentar preços inexequíveis ou permanecerem acima do preço máximo definido para a contratação;

6.7.4. Não tiverem sua exequibilidade demonstrada, quando exigido pela Administração;

6.7.5. Apresentar desconformidade com quaisquer outras exigências deste Edital ou seus anexos, desde que insanável.

6.8 Erros no preenchimento da planilha não constituem motivo para a desclassificação da proposta. A planilha poderá ser ajustada pelo fornecedor, no prazo indicado pelo sistema, desde que não haja majoração do preço.

6.9 O ajuste de que trata este dispositivo se limita a sanar erros ou falhas que não alterem a substância das propostas;

6.10. Considera-se erro no preenchimento da planilha passível de correção a indicação de recolhimento de impostos e contribuições na forma do Simples Nacional, quando não cabível esse regime.

7. DA FASE DE HABILITAÇÃO

7.1 A documentação exigida para fins de habilitação jurídica, fiscal, social e trabalhista e econômico-financeira, poderá ser substituída pelo registro cadastral no SICAF.

7.1.1. Para fins de habilitação, deverá o licitante comprovar os seguintes requisitos, nos termos dos arts. 62 a 70 da Lei 14.133/2021.

7.2. HABILITAÇÃO JURÍDICA:

7.2.1. Empresário individual: inscrição no Registro Público de Empresas Mercantis, a cargo da Junta Comercial da respectiva sede;

7.2.2. Microempreendedor individual – MEI: Certificado da Condição de Microempreendedor Individual – CCMEI, cuja aceitação ficará condicionada à verificação da autenticidade no sítio <https://www.gov.br/empresas-e-negocios/pt-br/empreendedor>;

7.2.3. Sociedade empresária, sociedade limitada unipessoal – SLU ou sociedade identificada como Empresa individual de responsabilidade limitada – EIRELI: inscrição do ato constitutivo, estatuto ou contrato social no Registro Público de Empresas Mercantis, a cargo da Junta Comercial da respectiva sede, acompanhada de documento comprobatório de seus administradores;

7.2.4. Sociedade empresária estrangeira: portaria de autorização de funcionamento no Brasil, publicada no Diário Oficial da União e arquivada na Junta Comercial da unidade federativa onde se localizar a filial, agência, sucursal ou estabelecimento, a qual será considerada como sua sede, conforme Instrução [Normativa DREI/ME n.º 77, de 18 de março de 2020](#).

7.2.5. Sociedade simples: inscrição do ato constitutivo no Registro Civil de Pessoas Jurídicas do local de sua sede, acompanhada de documento comprobatório de seus administradores;

7.2.6. Filial, sucursal ou agência de sociedade simples ou empresária: inscrição do ato constitutivo da filial, sucursal ou agência da sociedade simples ou empresária, respectivamente, no Registro Civil das Pessoas Jurídicas ou no Registro Público de Empresas Mercantis onde opera, com averbação no Registro onde tem sede a matriz.

7.2.7. Sociedade cooperativa: ata de fundação e estatuto social, com a ata da assembleia que o aprovou, devidamente arquivado na Junta Comercial ou inscrito no Registro Civil das Pessoas Jurídicas da respectiva sede, além do registro de que trata o [art. 107 da Lei nº 5.764, de 16 de dezembro 1971](#).

7.2.8. Os documentos acima deverão estar acompanhados da última alteração ou da consolidação respectiva.

7.3. REGULARIDADE FISCAL E TRABALHISTA:

7.3.1. Prova de inscrição no Cadastro Nacional de Pessoas Jurídicas ou no Cadastro de Pessoas Físicas, conforme o caso;

7.3.2. Prova de regularidade fiscal perante a Fazenda Nacional, mediante apresentação de certidão expedida conjuntamente pela Secretaria da Receita Federal do Brasil (RFB) e pela Procuradoria-Geral da Fazenda Nacional (PGFN), referente a todos os créditos tributários federais e à Dívida Ativa da União (DAU) por elas administrados, inclusive aqueles relativos à Seguridade Social, nos termos da Portaria Conjunta nº 1.751, de 02/10/2014, do Secretário da Receita Federal do Brasil e da Procuradora-Geral da Fazenda Nacional.

7.3.3. Prova de regularidade com o Fundo de Garantia do Tempo de Serviço (FGTS);

7.3.4. Prova de inexistência de débitos inadimplidos perante a Justiça do Trabalho, mediante a apresentação de certidão negativa ou positiva com efeito de negativa, nos termos do Título VII-A da Consolidação das Leis do Trabalho, aprovada pelo Decreto-Lei 5.452, de 1º de maio de 1943;

7.3.5. Prova de inscrição no cadastro de contribuintes estadual e municipal, relativo ao domicílio ou sede do licitante, pertinente ao seu ramo de atividade e compatível com o objeto ora licitado;

7.3.6. Prova de regularidade com as Fazendas Estadual e Municipal do domicílio ou sede do licitante;

7.3.7. Caso o fornecedor seja considerado isento dos tributos Estadual/Distrital ou Municipal/Distrital relacionados ao objeto contratual, deverá comprovar tal condição mediante a apresentação de declaração da Fazenda respectiva do seu domicílio ou sede, ou outra equivalente, na forma da lei.

7.4. DOCUMENTAÇÃO RELATIVA A QUALIFICAÇÃO ECONÔMICO-FINANCEIRA:

7.4.1. Certidão negativa de falência ou recuperação judicial ou extrajudicial, ou liquidação judicial, ou de execução patrimonial, conforme o caso, expedida pelo distribuidor da sede do licitante, ou de seu domicílio, dentro do prazo de validade previsto na própria certidão, ou, na omissão desta expedida há, no máximo, 60 (sessenta) dias anteriores à data de abertura do certame.

7.4.1.1. No caso de certidão positiva de recuperação judicial ou extrajudicial, o licitante deverá apresentar a comprovação de que o respectivo plano de recuperação foi acolhido judicialmente, na forma do art. 58, da Lei n.º 11.101, de 9 de fevereiro de 2005, sob pena de inabilitação, devendo, ainda, comprovar os demais requisitos de habilitação.

7.4.2. Balanço patrimonial e demonstrações contábeis dos 02 (dois) últimos exercícios sociais, já exigíveis, que comprovem a boa situação financeira da licitante, vedada a sua substituição por balancetes ou balanços provisórios, podendo ser atualizados por índices oficiais quando encerrado há mais de 3 (três) meses da data de apresentação da proposta;

7.4.3. Índices de Liquidez Geral (LG), Liquidez Corrente (LC) e Solvência Geral (SG) superiores a 1.

7.4.4. As empresas que apresentarem resultado inferior ou igual a 1 (um) em qualquer dos índices de Liquidez Geral (LG), Solvência Geral (SG) e Liquidez Corrente (LC), deverão comprovar capital mínimo ou patrimônio líquido de 10% (dez por cento) do valor total estimado da contratação ou do item pertinente, devendo a comprovação ser feita relativamente à data da apresentação da proposta de preços.

7.4.5. As empresas criadas no exercício financeiro da licitação deverão atender a todas as exigências de habilitação e poderão substituir os demonstrativos contábeis pelo balanço de abertura. (Lei nº 14.133, de 2021, art. 65, §1º).

7.4.5.1 O balanço patrimonial, demonstração de resultado de exercício e demais demonstrações contábeis limitar-se-ão ao último exercício no caso de a pessoa jurídica ter sido constituída há menos de 2 (dois) anos. (Lei nº 14.133, de 2021, art. 69, §6º);

7.4.6 O atendimento dos índices econômicos previstos neste item deverá ser atestado mediante declaração assinada por profissional habilitado da área contábil, apresentada pelo fornecedor.

7.4.5. A autenticação dos livros contábeis poderá ser feita, alternativamente, pela apresentação do recibo de entrega do Sistema Público de Escrituração Digital (SPED), quando a empresa realizar escrituração contábil digital (ECD).

7.5. DA QUALIFICAÇÃO TÉCNICA:

7.5.1. Será exigido da licitante o atendimento aos requisitos de qualificação técnico-operacional e habilitação técnica profissional exigidos no Termo de Referência, **Item 8.6 e subitens - Da Qualificação Técnico-Operacional e Habilitação Técnico-Profissional.**

7.5.2 A licitante, caso solicitado, disponibilizará todas as informações necessárias à comprovação de legitimidade dos atestados, apresentando, dentro outros documentos, cópia do contrato que deu suporte à contratação e endereço atual da Contratante.

7.6 A habilitação poderá ser verificada por meio do SICAF, nos documentos por ele abrangidos.

7.7. Quando permitida a participação de empresas estrangeiras que não funcionem no País, as exigências de habilitação serão atendidas mediante documentos equivalentes, inicialmente apresentados em tradução livre.

7.8. Na hipótese de o licitante vencedor ser empresa estrangeira que não funcione no País, para fins de assinatura do contrato ou da ata de registro de preços, os documentos exigidos para a habilitação serão traduzidos por tradutor juramentado no País.

7.9. Os documentos exigidos para fins de habilitação poderão ser apresentados em original, por cópia ou por servidor da administração ou publicação em órgão da imprensa oficial.

7.10. Será verificado se o licitante apresentou declaração de que atende aos requisitos de habilitação, e o declarante responderá pela veracidade das informações prestadas, na forma da lei (art. 63, I, da Lei nº 14.133/2021).

7.11. Será verificado se o licitante apresentou no sistema, sob pena de inabilitação, a declaração de que cumpre as exigências de reserva de cargos para pessoa com deficiência e para reabilitado da Previdência Social, previstas em lei e em outras normas específicas.

7.12 O licitante deverá apresentar, declaração de que suas propostas econômicas compreendem a integralidade dos custos para atendimento dos direitos trabalhistas assegurados na Constituição Federal, nas leis trabalhistas, nas normas infralegais, nas convenções coletivas de trabalho e nos termos de ajustamento de conduta, vigentes na data de entrega das propostas.

7.13. Somente haverá a necessidade de comprovação do preenchimento de requisitos mediante apresentação dos documentos originais não-digitais quando houver dúvida em relação à integridade do documento digital ou quando a lei expressamente o exigir. ([IN nº 3/2018, art. 4º, §1º, e art. 6º, §4º](#)).

7.14 É de responsabilidade do licitante conferir a exatidão dos seus dados cadastrais no SICAF e mantê-los atualizados junto aos órgãos responsáveis pela informação, devendo proceder, imediatamente, à correção ou à alteração dos registros tão logo identifique incorreção ou aqueles se tornem desatualizados. ([IN nº 3/2018, art. 7º, caput](#)).

7.15 A não observância do disposto no item anterior poderá ensejar desclassificação no momento da habilitação. ([IN nº 3/2018, art. 7º, parágrafo único](#)).

7.16 A verificação pelo(a) pregoeiro(a), em sítios eletrônicos oficiais de órgãos e entidades emissores de certidões constitui meio legal de prova, para fins de habilitação.

7.17 Os documentos exigidos para habilitação que não estejam contemplados no SICAF serão enviados por meio do sistema juntamente com a proposta adequada, em formato digital, no prazo de até 24 (vinte e quatro) horas, contado da solicitação do(a) pregoeiro(a).

7.18 Na hipótese de a fase de habilitação anteceder a fase de apresentação de propostas e lances, os licitantes encaminharão, por meio do sistema, simultaneamente os documentos de habilitação e a proposta com o preço ou o percentual de desconto, observado o disposto no [§ 1º do art. 36 e no § 1º do art. 39 da Instrução Normativa SEGES nº 73, de 30 de setembro de 2022](#).

7.19 A verificação no SICAF ou a exigência dos documentos nele não contidos somente será feita em relação ao licitante vencedor.

7.19.1. Os documentos relativos à regularidade fiscal somente serão exigidos, em qualquer caso, em momento posterior ao julgamento das propostas, e apenas do licitante mais bem classificado.

7.19.2. Respeitada a exceção do subitem anterior, relativa à regularidade fiscal, quando a fase de habilitação anteceder as fases de apresentação de propostas e lances e de julgamento, a verificação ou exigência do presente subitem ocorrerá em relação a todos os licitantes.

7.20 Após a entrega dos documentos para habilitação, não será permitida a substituição ou a apresentação de novos documentos, salvo em sede de diligência, para ([Lei 14.133/21, art. 64](#), e [IN 73/2022, art. 39, §4º](#)):

7.21 Complementação de informações acerca dos documentos já apresentados pelos licitantes e desde que necessária para apurar fatos existentes à época da abertura do certame; e

7.22 Atualização de documentos cuja validade tenha expirado após a data de recebimento das propostas;

7.23. Na análise dos documentos de habilitação, a comissão de contratação poderá sanar erros ou falhas, que não alterem a substância dos documentos e sua validade jurídica, mediante decisão fundamentada, registrada em ata e acessível a todos, atribuindo-lhes eficácia para fins de habilitação e classificação.

7.24. Na hipótese de o licitante não atender às exigências para habilitação, o(a) pregoeiro(a) examinará a proposta subsequente e assim sucessivamente, na ordem de classificação, até a apuração de uma proposta que atenda ao presente edital.

7.25. Somente serão disponibilizados para acesso público os documentos de habilitação do licitante cuja proposta atenda ao edital de licitação, após concluídos os procedimentos de que trata o subitem anterior.

7.26 A comprovação de regularidade fiscal e trabalhista das microempresas e das empresas de pequeno porte somente será exigida para efeito de contratação, e não como condição para participação na licitação ([art. 4º do Decreto nº 8.538/2015](#), art. 42 da Lei Complementar 123/2006).

8. DA IMPUGNAÇÃO AO EDITAL E DO PEDIDO DE ESCLARECIMENTO

8.1. Qualquer pessoa é parte legítima para impugnar este Edital por irregularidade na aplicação da Lei nº 14.133, de 2021, devendo protocolar o pedido até 3 (três) dias úteis antes da data da abertura do certame.

8.2 A resposta à impugnação ou ao pedido de esclarecimento será divulgado em sítio eletrônico oficial no prazo de até 3 (três) dias úteis, limitado ao último dia útil anterior à data da abertura do certame.

8.3 A impugnação e/ ou pedido de esclarecimento poderão ser realizados, mediante petição a ser enviada, exclusivamente, de forma eletrônica, para o e-mail cpldpe@ma.def.br

8.4. As impugnações e pedidos de esclarecimentos não suspendem os prazos previstos no certame.

8.5 A concessão de efeito suspensivo à impugnação é medida excepcional e deverá ser motivada pelo agente de contratação, nos autos do processo de licitação.

8.6 Acolhida a impugnação, será definida e publicada nova data para a realização do certame.

8.7. As respostas aos pedidos de esclarecimentos serão divulgadas pelo sistema e vincularão os participantes e a Defensoria Pública do Estado do Maranhão.

9. DOS RECURSOS

9.1 A interposição de recurso referente ao julgamento das propostas, à habilitação ou inabilitação de licitantes, à anulação ou revogação da licitação, observará o disposto no art. 165 da Lei nº 14.133, de 2021.

9.2 O prazo recursal é de 3 (três) dias úteis, contados da data de intimação ou de lavratura da ata.

9.3. Quando o recurso apresentado impugnar o julgamento das propostas ou o ato de habilitação ou inabilitação do licitante:

9.3.1 A intenção de recorrer deverá ser manifestada imediatamente, sob pena de preclusão;

9.3.2 O prazo para a manifestação da intenção de recorrer não será inferior a 10 (dez) minutos.

9.3.3 O prazo para apresentação das razões recursais será iniciado na data de intimação ou de

lavratura da ata de habilitação ou inabilitação;

9.3.4 O prazo para apresentação de contrarrazões ao recurso pelos demais licitantes será de 3 (três) dias úteis, contados da data da intimação pessoal ou da divulgação da interposição do recurso, assegurada a vista imediata dos elementos indispensáveis à defesa de seus interesses.

9.3.5. Na hipótese de adoção da inversão de fases prevista no § 1º do art. 17 da Lei nº 14.133, de 2021, o prazo para apresentação das razões recursais será iniciado na data de intimação da ata de julgamento.

9.4. Os recursos deverão ser encaminhados em campo próprio do sistema.

9.4.1 O recurso será dirigido à autoridade que tiver editado o ato ou proferido a decisão recorrida, a qual poderá reconsiderar sua decisão no prazo de 3 (três) dias úteis, ou, nesse mesmo prazo, encaminhar recurso para a autoridade superior, a qual deverá proferir sua decisão no prazo de 10 (dez) dias úteis, contado do recebimento dos autos.

9.5. Os recursos interpostos fora do prazo não serão conhecidos.

9.6 O recurso e o pedido de reconsideração terão efeito suspensivo do ato ou da decisão recorrida até que sobrevenha decisão final da autoridade competente.

9.7 O acolhimento do recurso invalida tão somente os atos insuscetíveis de aproveitamento.

9.8 os autos do processo permanecerão com vista franqueada aos interessados no sítio eletrônico www.defensoria.ma.def.br.

10. DA ADJUDICAÇÃO E DA HOMOLOGAÇÃO

10.1 O objeto da licitação será adjudicado ao(s) licitante(s) declarado(s) vencedor(es), pela autoridade superior, que em seguida homologará o processo licitatório.

11. DA SUSTENTABILIDADE

11.1 A contratação deverá atender aos preceitos da última edição disponível da Guia Nacional de Licitação Sustentáveis da Advocacia-Geral da União – AGU no que se refere à obras e serviços de engenharia, conforme item 4.1 do Termo de Referência.

12. DO REAJUSTE DE PREÇOS

12.1. As regras acerca do reajuste são as estabelecidas no Termo de Referência (item 6.4) e minuta de Contrato, anexos a este Edital.

13. DO CONTRATO OU NOTA DE EMPENHO

13.1. Após a homologação da licitação, em sendo realizada a contratação, será firmado Contrato.

13.2 O adjudicatário terá o prazo de 05 (cinco) dias úteis, contados a partir da data de sua convocação, para assinar o Contrato, sob pena de decair do direito à contratação, sem prejuízo das sanções previstas neste Edital.

13.2.1. Alternativamente à convocação para comparecer a Defensoria Pública do Estado do Maranhão para a assinatura do Contrato, a Administração poderá encaminhá-lo para assinatura ou aceite da Adjudicatária, por e-mail, para que seja assinado ou aceito no prazo de 05 (cinco) dias úteis, a contar da data de seu recebimento.

13.2.2 O prazo previsto no subitem anterior poderá ser prorrogado, por igual período, por solicitação justificada do adjudicatário e aceita pela Administração.

13.3 O Aceite da Nota de Empenho, emitida à empresa adjudicada, implica no reconhecimento de que:

13.3.1 Referida Nota está substituindo o contrato, aplicando-se à relação de negócios ali estabelecida as disposições da Lei nº 14.133/2021;

13.3.2 A contratada se vincula à sua proposta e às previsões contidas no edital e seus anexos;

13.3.3 A contratada reconhece que as hipóteses de rescisão são aquelas previstas nos artigos 137 da Lei nº 14.133/21 e reconhece os direitos da Administração previstos nos artigos 138 e 139 da mesma Lei.

13.4. Previamente à contratação a Administração realizará consulta ao SICAF para identificar possível suspensão temporária de participação em licitação, no âmbito da Defensoria Pública do Estado do Maranhão, proibição de contratar com o Poder Público, bem como ocorrências impeditivas indiretas, observado o disposto no art. 29, da Instrução Normativa nº 3, de 26 de abril de 2018, e nos termos do art. 6º, III, da Lei nº 10.522, de 19 de julho de 2002, consulta prévia ao CADIN.

13.5. Na assinatura do contrato, será exigida a comprovação das condições de habilitação consignadas no edital, que deverão ser mantidas pelo licitante durante a vigência do contrato.

13.5.1. Na hipótese de irregularidade, o contratado deverá regularizar a sua situação perante o cadastro no prazo de até 05 (cinco) dias úteis, sob pena de aplicação das penalidades previstas no edital e anexos.

13.6 Na hipótese de o vencedor da licitação não comprovar as condições de habilitação consignadas no edital ou se recusar a assinar o contrato ou receber a nota de empenho, a Administração, sem prejuízo da aplicação das sanções das demais cominações legais cabíveis a esse licitante, poderá convocar outro licitante, respeitada a ordem de classificação, para, após a comprovação dos requisitos para habilitação, analisada a proposta e eventuais documentos complementares e, feita a negociação, assinar o contrato ou a ata de registro de preços.

13.7 O Defensor Geral nomeará servidores para fiscalizar o contrato, devendo-se registrar todas as ocorrências e as deficiências verificadas em relatório, cuja cópia será encaminhada à CONTRATADA, para que providencie a imediata correção das irregularidades apontadas.

13.7.1 O fiscal do contrato deverá:

13.7.1.1 Atestar os documentos da despesa e acompanhar o fornecimento de acordo com as datas e especificações pré-definidas, em conformidade com o Edital.

13.7.1.2 Fiscalizar o cumprimento das obrigações da CONTRATADA, inclusive quanto à não interrupção do fornecimento do bem.

14. DAS INFRAÇÕES ADMINISTRATIVAS E SANÇÕES

14.1. Comete infração administrativa o fornecedor que cometer quaisquer das infrações previstas no art. 155 e art. 156 da Lei nº 14.133, de 2021, devendo ser avaliado para aplicação das sanções a infração cometida bem como a penalidade aplicável a cada caso.

14.2. Na aplicação das sanções serão considerados:

14.2.1. A natureza e a gravidade da infração cometida;

14.2.2. As peculiaridades do caso concreto;

14.2.3. As circunstâncias agravantes ou atenuantes;

14.2.4. Os danos que dela provierem para a Administração Pública;

14.2.5. A implantação ou o aperfeiçoamento de programa de integridade, conforme normas e orientações dos órgãos de controle.

14.3. Se a multa aplicada e as indenizações cabíveis forem superiores ao valor de pagamento eventualmente devido pela Administração ao contratado, além da perda desse valor, a diferença será descontada da garantia prestada ou será cobrada judicialmente.

14.4. A aplicação das sanções previstas, em hipótese alguma, a obrigação de reparação integral do dano causado à Administração Pública.

14.5. Para os casos em que a sanção administrativa aplicável for a de multa, esta será calculada na forma do contrato, não sendo inferior a 0,5% nem superior a 30% do valor do contrato celebrado. Quando aplicável ao responsável, será facultada a defesa deste, no prazo de 15 dias úteis, contados da data de sua intimação.

14.6. A penalidade de multa pode ser aplicada cumulativamente com as demais sanções.

15. DA GARANTIA DA CONTRATAÇÃO

15.1. Haverá garantia da contratação, conforme regras constantes no subitem 4.3 do Termo de Referência.

16. DA GARANTIA DOS SERVIÇOS

16.1. Os serviços terão garantia, conforme estabelecido no item 5.3 do Termo de Referência (art. 618 do Código Civil e [§ 6º do Art. 140 da Lei Federal nº 14.133/2021](#)).

17. DA FORMA, PRAZO, EXECUÇÃO E ACEITAÇÃO DO OBJETO

17.1. Os critérios de execução do objeto estão previstos no Termo de Referência, Anexo I do presente Edital.

18. DA SUBCONTRATAÇÃO

18.1. Não será admitida a subcontratação do objeto contratual, de acordo com o Termo de Referência (item 4.2).

19. DAS OBRIGAÇÕES DA CONTRATADA E DA CONTRATANTE

19.1 As obrigações da Contratada e da Contratante são as estabelecidas nos itens 5.5 e 5.6, respectivamente, do Termo de Referência e na Minuta de Contrato.

20. DA VISTORIA

20.1. Não há necessidade de realização de avaliação prévia do local de execução dos serviços, conforme disposto no Termo de Referência.

21. DAS DISPOSIÇÕES GERAIS

21.1 Da sessão pública do Pregão divulgar-se-á Ata no sistema eletrônico.

21.2 Não havendo expediente ou ocorrendo qualquer fato superveniente que impeça a realização do certame na data marcada, a sessão será automaticamente transferida para o primeiro dia útil subsequente, no mesmo horário anteriormente estabelecido, desde que não haja comunicação em contrário, pelo(a) Pregoeiro(a).

21.3 Todas as referências de tempo no Edital, no aviso e durante a sessão pública observarão o horário de Brasília – DF

21.4 A homologação do resultado desta licitação não implicará direito à contratação.

21.5. As normas disciplinadoras da licitação serão sempre interpretadas em favor da ampliação da disputa entre os interessados, desde que não comprometam o interesse da Defensoria Pública do Estado do Maranhão, o princípio da isonomia, a finalidade e a segurança da contratação.

21.6. Os licitantes assumem todos os custos de preparação e apresentação de suas propostas e a Administração não será, em nenhum caso, responsável por esses custos, independentemente da condução ou do resultado do processo licitatório.

21.7. Na contagem dos prazos estabelecidos neste Edital e seus Anexos, excluir-se-á o dia do início e incluir-se-á o do vencimento. Só se iniciam e vencem os prazos em dias de expediente na Defensoria Pública do Estado do Maranhão.

21.8 O desatendimento de exigências formais não essenciais não importará o afastamento do licitante, desde que seja possível o aproveitamento do ato, observados os princípios da isonomia e do interesse

público.

21.9. Em caso de divergência entre disposições deste Edital e de seus anexos ou demais peças que compõem o processo, prevalecerá as deste Edital.

21.10 O Edital e seus anexos estão disponíveis, na íntegra, no Portal Nacional de Contratações Públicas (PNCP), www.compras.gov.br e <https://defensoria.ma.def.br/dpema/portal/licitacoes>.

21.11. Quaisquer elementos, informações e esclarecimentos relativos a esta licitação serão prestados por esta Comissão por meio eletrônico, através do e-mail: cpldpe@ma.def.br

21.12 São partes integrantes deste Edital os seguintes documentos:

21.12.1 ANEXO I - Termo de Referência e seus anexos;

21.12.1.1 Apêndice do Termo de Referência – Estudo Técnico Preliminar (ETP)

21.12.2 ANEXO II - Minuta do Contrato.

São Luís - MA, em 17 de dezembro de 2025.

Comissão Permanente de Contratação

Avenida Júnior Coimbra, S/N, - Bairro Renascença II, São Luís-MA (Próximo à Escola Reino Infantil) - CEP 65075-696
CNPJ:00.820.295/0001-42 / - <https://defensoria.ma.def.br> / cpldpe@ma.def.br -

0311278v1



Documento assinado eletronicamente por **Anunciação de Maria C. Barbosa, Chefe da Comissão Permanente de Contratação**, em 17/12/2025, às 16:18, conforme horário oficial de Brasília, com fundamento no § 3º do art. 4º, do [Decreto n.º 10.543, de 13 de novembro de 2020](#).



A autenticidade do documento pode ser conferida no link [Validar Documento](#) informando o código verificador **0311278** e o código CRC **06C6B8D4**.



DEFENSORIA PÚBLICA
do Estado do Maranhão

TERMO DE REFERÊNCIA

Conforme a previsão contida no art. 40º da Lei n.º 14.133/2021, § 1º O Termo de Referência deverá conter os elementos previstos no inciso XXIII do caput do art. 6º desta Lei.

INFORMAÇÕES DO PROCESSO

Número do Processo:	0005663.110000943.0.2025
Tipo do Processo:	Licitatório: Pregão Eletrônico

Dados Gerais

Setor Requisitante (Unidade /Setor /Depto.):	SOR /Supervisão de Obras e Reformas
Responsável pela Elaboração:	Luiz Roberto da Costa Gomes - Supervisor Maria Imaculada Rego Ferreira - Assessora
E-mail:	obrasereformas@ma.def.br
Órgão:	Defensoria Pública do Estado do Maranhão - DPE/MA
UASG:	453747
Material /Serviço	Execução de serviços comuns de engenharia , visando à implantação do novo Núcleo de Atendimento da Defensoria Pública do Estado do Maranhão (DPE/MA), incluindo o fornecimento de toda a mão de obra e dos materiais necessários à construção, contemplando o ambiente interno e externo, conforme as condições e exigências neste instrumento, para o município de Pinheiro/MA .

1. DA DEFINIÇÃO DO OBJETO

1.1. Contratação de empresa especializada em engenharia civil para **aexecução de serviços comuns de engenharia, visando à implantação do novo Núcleo de Atendimento da Defensoria Pública do Estado do Maranhão (DPE/MA)**, incluindo o fornecimento de toda a mão de obra e dos materiais necessários à construção, contemplando o ambiente interno e externo, conforme as condições e exigências neste instrumento, para o município de **Pinheiro/MA**.

1.2. A contratação se fará por **ITEM ÚNICO**:

ITEM	MUNICÍPIO	VALOR ESTIMADO
1	Pinheiro/MA	R\$ 1.037.344,87
ESTIMADO TOTAL		R\$ 1.037.344,87

1.3. O(s) serviço(s) objeto desta contratação é caracterizado como **serviços comuns de engenharia**, considerando que esta é definida como o resultado de um conjunto ordenado de serviços heterogêneos, com a finalidade de alcançar um objetivo específico em determinado prazo, mediante um orçamento. Isso inclui atividades como **construção**, reforma, ampliação ou conservação de infraestrutura física, como estradas, edifícios públicos e redes de saneamento, caracterizando-se pela complexidade técnica e necessidade de conhecimentos específicos da engenharia;

1.4. A legislação que irá reger este processo licitatório será a **Lei nº 14.133, de 1º de abril de 2021**.

2. DA FUNDAMENTAÇÃO DA CONTRATAÇÃO

2.1. Considerando que em 2024 foi aberto processo licitatório para o mesmo objeto para os municípios de Loreto/MA e Pinheiro/MA, através do processo SEI nº 0004084.110000943.0.2024. Porém, houve uma deliberação da gestão superior para modificação no quantitativo de módulos previstos, onde inicialmente foi previsto para um defensor (com três módulos), o modelo foi reajustado para dois defensores (com cinco módulos). O que acarretou na necessidade de realizar alterações e adequações significativas no projeto arquitetônico e nos demais complementares. Isso ocasionou a revogação do Edital - Pregão Eletrônico nº 90027/2024-DPE/MA, e abertura deste novo processo licitatório para contratação do objeto para o município de Pinheiro/MA. Vale informar que, para o município de Loreto/MA já foi licitado através do processo SEI nº 0002136.110000943.0.2025 - Pregão Eletrônico nº 90016/2025.

2.2. Para cumprir suas funções, a DPE/MA atua em diversos municípios, ocupando edificações próprias ou locadas. No município de **Pinheiro/MA** será construída a unidade de atendimento da DPE/MA, o Econúcleo, em terreno situado nessa cidade, adquirido por meio de doação da respectiva prefeitura municipal;

2.3. Em cumprimento ao ordenamento jurídico, bem como princípios constitucionais da Instituição, tais como a dignidade da pessoa humana, legalidade, eficiência, dentre outros, a Defensoria Pública conta com um quadro pessoal de servidores e Defensores Públicos para o desenvolvimento das atividades a ela inerentes. No entanto, se fazem necessários instrumentos para melhor prestação dos serviços e alcance de seus destinatários – população hipossuficiente, consolidando, dessa maneira, a missão constitucional de acesso à justiça para todos os brasileiros. Nesse sentido, o referido instrumento têm como base a oferta de estrutura material e ambiente que propicie um atendimento de qualidade, eficaz, eficiente e, em consonância às normas de salubridade;

2.4. Dessa forma, para que os atendimentos à população possam ser iniciados, e estando todos os projetos executivos, planilha orçamentária e memorial descritivo concluídos, damos início ao processo licitatório de construção do novo Econúcleo da DPE/MA, na Comarca de **Pinheiro/MA**.

3. DA DESCRIÇÃO DA SOLUÇÃO

3.1. A descrição da solução como um todo encontra-se detalhada em tópicos específicos no Estudo Técnico Preliminar - ETP, apêndice deste Termo de Referência.

4. DOS REQUISITOS DA CONTRATAÇÃO

4.1. DA SUSTENTABILIDADE

4.1.1. A contratação deverá atender aos preceitos da última edição disponível da Guia Nacional de Licitações Sustentáveis da Advocacia - Geral da União – AGU no que se refere à serviços comuns de engenharia;

4.1.2. A empresa contratada deverá utilizar produtos, equipamentos e serviços que, comprovadamente, favoreçam a redução do consumo de energia e de recursos naturais;

4.1.3. Os serviços prestados pela empresa contratada deverão fundamentar-se no uso racional de recursos e equipamentos, de forma a evitar e prevenir o desperdício de insumos e material consumidos, bem como a geração de resíduos, além do desperdício de água e consumo excessivo de energia. Sempre que possível fazer uso de energia renovável;

4.1.4. A contratada deverá ter pleno conhecimento e se responsabilizar pelo trabalho seguro as pessoas envolvidas no manuseio de ferramentas, equipamentos e produtos inflamáveis, conforme legislação em vigor do Ministério do Trabalho. Esta também se responsabilizará por ações e/ou omissões sobre os resíduos e rejeitos sólidos, líquidos e derivados, nos locais de prestação dos serviços, removendo e promovendo a devida destinação.

4.2. DA SUBCONTRATAÇÃO

4.2.1. Não é admitida a subcontratação do objeto contratual.

4.3. DA GARANTIA DA CONTRATAÇÃO

4.3.1. Será exigida da contratada, a apresentação de garantia em favor da CONTRATANTE, correspondente a **5% (cinco por cento) do valor total do contrato**, numa das seguintes modalidades, conforme opção da CONTRATADA:

- a) caução em dinheiro ou títulos da dívida pública federal;
- b) seguro-garantia;
- c) fiança bancária;
- d) título de capitalização custeado por pagamento único, com resgate pelo valor total.

4.3.2. A CONTRATADA terá o prazo mínimo de 1 (um) mês, contado da data de homologação da licitação e anterior à assinatura do contrato, para a prestação da garantia pelo contratado quando optar pela modalidade Seguro-Garantia, conforme o [§ 3º do Art. 96 da Lei Federal nº 14.133/2021](#);

4.3.2.1. O prazo de **vigência** da apólice deverá ser de **03 (três) meses após o término da vigência do contrato**.

4.3.3. Para a garantia do contrato, caso a CONTRATADA opte por apresentar **títulos da dívida pública**, os mesmos deverão ter valor de mercado compatível com o valor a ser garantido no contrato, preferencialmente em consonância com as espécies recomendadas pelo Governo Federal, como aquelas previstas no art. 2º, da Lei nº 10.179, de 06 de fevereiro de 2001;

4.3.4. Caso a CONTRATADA opte pela **caução em dinheiro**, deverá providenciar o depósito junto ao Banco do Brasil, nominal à Defensoria Pública do Estado do Maranhão, para os fins específicos a que se destina, sendo o recibo de depósito o único meio hábil de comprovação desta exigência;

4.3.5. Não será aceita prestação de garantia que não cubra todos os riscos ou prejuízos eventualmente decorrentes da execução do contrato, tais como a responsabilidade por multas e obrigações trabalhistas, previdenciárias ou sociais;

4.3.6. A CONTRATANTE fica autorizada a utilizar a garantia para corrigir quaisquer imperfeições na execução do objeto do contrato ou para reparar danos decorrentes da ação ou omissão da CONTRATADA, de seu preposto ou de quem em seu nome agir;

4.3.6.1. A autorização contida no item 4.3.6 é extensiva aos casos de multas aplicadas depois de esgotado o prazo recursal.

4.3.7. A garantia prestada será retida definitivamente, integralmente ou pelo saldo que apresentar, no caso de rescisão por culpa da CONTRATADA, sem prejuízo das penalidades cabíveis;

4.3.8. A garantia será restituída automaticamente, ou por solicitação, no prazo de até 3 (três) meses contados do final da vigência do contrato ou da rescisão, em razão de outras hipóteses de extinção contratual previstas em lei, somente após comprovação de que a empresa pagou todas as verbas rescisórias trabalhistas decorrentes da contratação;

4.3.9. Caso a CONTRATADA não efetive o cumprimento dessas obrigações até o fim do segundo mês após o encerramento da vigência contratual ou da rescisão, a garantia será utilizada para o pagamento dessas verbas trabalhistas diretamente pela CONTRATANTE;

4.3.10. A devolução da garantia ficará condicionada à comprovação pela CONTRATADA, da inexistência de débitos trabalhistas em relação aos empregados que atuaram na execução do objeto contratado;

4.3.11. A devolução da garantia contratual pressupõe, por sua essência, a plena satisfação de todas as obrigações contratuais, o também envolve, por certo, a quitação dos encargos de índole trabalhista advindas da execução do contrato. Assim, mostra-se justo e coerente condicionar a devolução da garantia contratual face à prova de quitação de todas as verbas trabalhistas;

4.3.12. Caso ocorra a prorrogação da vigência do contrato, observadas as disposições constantes nos arts. [105](#) e [124](#), da Lei nº 14.133/2021, a CONTRATADA deverá, a cada celebração de termo aditivo, providenciar a devida renovação da garantia prestada, tomando-se por base o valor atualizado do contrato;

4.3.13. Nas hipóteses em que a garantia for utilizada total ou parcialmente – como para corrigir quaisquer imperfeições na execução do objeto do contrato ou para reparar danos decorrentes da ação ou omissão da CONTRATADA, de seu preposto ou de quem em seu nome agir, ou ainda nos casos de multas aplicadas depois de esgotado o prazo recursal – a CONTRATADA deverá, no prazo de 10 (dez) dias, recompor o valor total dessa garantia, sob pena de retenção do valor da garantia do próximo pagamento a ser realizado à contratada, salvo na hipótese de comprovada inviabilidade de cumprir tal prazo, mediante justificativa apresentada por escrito e aceita pelo Fiscal do Contrato;

4.3.14. A garantia prestada será restituída (e/ou liberada) após o cumprimento integral de todas as obrigações contratuais e, quando em dinheiro, será atualizada monetariamente, conforme dispõe o [Art. 100 da Lei Federal nº 14.133/2021](#);

4.3.15. No caso de alteração do valor do contrato, ou prorrogação de sua vigência, a garantia deverá ser readequada ou renovada nas mesmas condições.

4.4. DA VISTORIA

4.4.1. Não há necessidade de realização de avaliação prévia do local de execução dos serviços.

5. DO MODELO DE EXECUÇÃO DO OBJETO

5.1. DAS CONDIÇÕES DE EXECUÇÃO

5.1.1. A execução do objeto seguirá a seguinte dinâmica:

5.1.1.1. **Início da execução do objeto:** 05 (cinco) dias úteis a contar da data do recebimento da Ordem de Serviço pela CONTRATADA;

5.1.1.1.1. Será emitida uma Ordem de Serviço juntamente com o Cronograma Físico Ajustado, que será encaminhada via endereço eletrônico indicado pela CONTRATADA.

5.1.1.2. A CONTRATADA fornecerá, além da mão de obra, todo o material, peças, equipamentos, utensílios e ferramentas necessárias, ficando responsável, também, pela sua respectiva guarda e transporte;

5.1.1.3. Somente serão aceitos materiais, peças e ferramentas compatíveis com a aplicação a que se destinam. Serão recusados pela FISCALIZAÇÃO os que se encontrarem fora de especificação;

5.1.1.4. O depósito de materiais deverá ser instalado em local previamente aprovado e sob a responsabilidade da CONTRATADA;

5.1.1.5. Será de responsabilidade da CONTRATADA toda e qualquer providência que diga respeito à segurança do trabalho de seus empregados, bem como a exigência do uso dos equipamentos de proteção individuais necessários, sob pena de paralisação imediata dos serviços;

5.1.1.6. A CONTRATADA fornecerá as máquinas, os equipamentos, os materiais, a mão de obra, o transporte e tudo mais que for necessário para a execução e a conclusão dos serviços. Os custos relativos a esses insumos deverão estar incluídos nos respectivos custos unitários;

5.1.1.7. A CONTRATADA deve providenciar o fechamento das áreas próximas ao local onde estiverem sendo executados os serviços, caso necessário, visando não interferir nas demais atividades realizadas na localidade;

5.1.1.8. O controle de qualidade e outros controles exigidos pela FISCALIZAÇÃO não eximirão a CONTRATADA da total e irrestrita responsabilidade pelos serviços executados;

5.1.1.9. A CONTRATADA deverá providenciar a limpeza das áreas, evitando acúmulos de entulhos nos locais onde os serviços estão sendo realizados;

5.1.1.10. Os serviços somente serão considerados executados após a retirada de eventuais entulhos, a reconstituição das partes danificadas, se for este o caso, bem como a completa limpeza das áreas afetadas;

5.1.1.10.1. Descartar entulhos em locais destinados a este fim pela prefeitura da cidade, cuidando de embalar os itens perigosos adequadamente antes do manuseio, descarte ou transporte.

5.1.1.11. À FISCALIZAÇÃO caberá o direito de rejeitar quaisquer materiais que não satisfaçam os padrões especificados ou os critérios de qualidade requeridos, bem como de exigir sua pronta e imediata substituição por outros que os atendam, sem que caiba à CONTRATADA qualquer tipo de reclamação ou indenização;

5.1.1.12. A CONTRATADA deverá executar os serviços sempre de acordo com as recomendações dos fabricantes e em obediência às normas técnicas e regulamentares atinentes aos assuntos, expedidas pelos órgãos competentes;

5.1.1.13. A CONTRATADA executará os serviços, incluindo a instalação dos equipamentos, descrito na Planilha Orçamentária em anexo, estritamente dentro dos prazos estabelecidos neste Termo de

Referência, seguindo rigorosamente o prazo estabelecido em Cronograma Físico e mantendo quantitativo de mão de obra compatível a necessidade;

5.1.1.14. Cabe à CONTRATADA atender prontamente e dentro do prazo estipulado quaisquer exigências do Fiscal ou do substituto, inerentes ao objeto do Contrato, sem que disso decorra qualquer ônus extra para a CONTRATANTE, não implicando essa atividade de acompanhamento e fiscalização qualquer exclusão ou redução da responsabilidade da CONTRATADA, que é total e irrestrita com relação aos serviços contratados, inclusive perante terceiros, respondendo a mesma por qualquer falta, falha, problema, irregularidade ou desconformidade observada na execução do contrato;

5.1.1.14.1. A atividade de fiscalização não resultará, tampouco, em nenhuma hipótese, em corresponsabilidade da CONTRATANTE ou de seus agentes, prepostos e/ou assistentes.

5.1.2. Uma vez identificada necessidade de serviço ou material que não conste da planilha de itens original do contrato, será adotado o seguinte procedimento, previsto no Acórdão-TCU nº 1.238/2016 – Plenário e com algumas adaptações pontuais:

5.1.2.1. Caso o item conste do SINAPI, o valor adotado no contrato será o valor do SINAPI para a região correspondente, considerando-se a tabela SINAPI da data de apresentação das propostas ou do último reajuste concedido;

5.1.2.1.1. Esse procedimento visa uniformizar os custos de todos os itens do contrato, a fim de simplificar o futuro processo de reajuste de preços;

5.1.3. Caso o item não conste do SINAPI, a CONTRATADA irá ofertar preço e a CONTRATANTE fará pesquisa de preços em, pelo menos, 3 fornecedores com o objetivo de confirmar se o preço proposto pela CONTRATADA está de acordo com o praticado no mercado, chegando-se, então, a um acordo sobre o preço;

5.1.4. A CONTRATADA deverá se manifestar pela concordância ou discordância das novas composições feitas pela CONTRATANTE em até 10 dias úteis do recebimento;

5.1.4.1. Caso haja discordância de itens, a CONTRATADA deverá justificá-las para posterior avaliação pela CONTRATANTE;

5.1.4.2. Decorridos os 10 dias úteis, caso não haja manifestação da CONTRATADA, será considerado que a empresa anuiu com a composição feita pela CONTRATANTE para fins de inclusão na planilha e posterior medição e pagamento;

5.1.5. Além da definição do custo citada acima, a CONTRATANTE deverá definir o prazo para o início dos serviços e o prazo para execução;

5.1.6. Feitos os procedimentos acima, os itens passarão a fazer parte do contrato;

5.1.7. Conforme art. 14 do Decreto nº 7.893/2013, a diferença percentual entre o valor global do contrato e o preço global de referência não poderá ser reduzida em favor da CONTRATADA por ocasião do acréscimo de itens com a metodologia descrita acima;

5.1.8. Caso o acréscimo de itens com os custos obtidos seguindo a metodologia acima ocasione redução do desconto global da proposta, o custo dos itens a serem acrescentados serão corrigidos para que não haja redução do desconto global.

5.2. DO LOCAL DE PRESTAÇÃO DOS SERVIÇOS

5.2.1. Os serviços serão prestados onde funcionará o núcleo de atendimento da DPE/MA no município de Pinheiro/MA.

5.3. DA GARANTIA DOS SERVIÇOS

5.3.1 Os materiais/serviços objeto deste Termo de Referência serão garantidos pelo prazo de 05 (cinco) anos, contados a partir da data de emissão do TERMO DE RECEBIMENTO DEFINITIVO conforme o art. 618 do Código Civil e [§ 6º do Art. 140 da Lei Federal nº 14.133/2021](#);

5.3.2. Durante o prazo de garantia, a CONTRATADA, fica obrigada a reparar qualquer defeito relacionado à má execução dos serviços objetos deste contrato, sempre que houver solicitação, e sem ônus para a CONTRATANTE.

5.4. DOS PRAZOS DE EXECUÇÃO

5.4.1. O prazo de execução dos serviços objeto desta licitação se dará conforme especificado abaixo:

ITEM	MUNICÍPIO	PRAZO DE EXECUÇÃO
1	Pinheiro/MA	109 dias

5.4.2. Os prazos acima serão registrados e acompanhados pela FISCALIZAÇÃO;

5.4.3. Os serviços objeto deste Termo de Referência deverão ser finalizados, conforme Cronograma Físico, estando incluída nesse prazo possível paralisação devido à greve de pessoal ou de transportes, ou à falta de materiais, componentes ou equipamentos, ou à falta de pessoal, por quaisquer motivos, bem como acidente local dos serviços.

5.5. DAS OBRIGAÇÕES DA CONTRATADA

5.5.1. Encaminhar à Supervisão de Obras e Reformas da DPE/MA em, no máximo 05 (cinco) dias após a assinatura do Contrato Administrativo os seguintes documentos:

5.5.1.1. Anotação de Responsabilidade Técnica – ART sobre os serviços objeto deste Termo de Referência, registrada no CREA.

5.5.2. A CONTRATADA deverá fornecer e instalar a placa da obra, cujo padrão será fornecido pela CONTRATANTE. A placa deverá ser instalada em posição de destaque no local de prestação dos serviços, devendo a sua localização ser, previamente, aprovada pela FISCALIZAÇÃO;

5.5.3. Providenciar também:

5.5.3.1. Outras licenças e alvarás que se fizerem necessárias para o início dos serviços, devido a exigências das concessionárias ou órgãos públicos;

5.5.3.2. Providenciar, conforme o caso, as ligações definitivas das utilidades previstas no projeto (água, esgoto, gás, energia elétrica, telefone, etc.), bem como atuar junto aos órgãos federais, estaduais e municipais e concessionárias de serviços públicos para a obtenção de licenças e regularização dos serviços e atividades concluídas (ex.: habite-se, Licença Ambiental de Operação, Licença Ambiental, Alvará de Construção, etc.);

5.5.3.3. Obter junto aos órgãos competentes, conforme o caso, as licenças necessárias e demais documentos e autorizações exigíveis, na forma da legislação aplicável;

5.5.3.4. Inscrever a Obra no Cadastro Nacional de Obras – CNO da Receita Federal do Brasil em até 30 (trinta) dias contados do início das atividades, em conformidade com a Instrução Normativa RFB nº 2061, de 20 de dezembro de 2021.

5.5.4. Apresentar formalmente o PREPOSTO da CONTRATADA, devendo ser assim feita, sempre que houver substituição ou ausência temporária;

5.5.5. Executar os serviços conforme especificações deste Termo de Referência e de sua proposta, com a alocação dos empregados necessários ao perfeito cumprimento das cláusulas contratuais, além de fornecer e utilizar os materiais e equipamentos, ferramentas e utensílios necessários em quantidade satisfatória para entregar o objeto contratado no prazo estipulado;

5.5.6. Preparar rigorosamente os empregados que prestarão serviços para o CONTRATANTE, orientando-os para que se comportem sempre de forma cordial e se apresentem sempre dentro dos padrões de eficiência e higiene compatíveis com o local de prestação dos serviços;

5.5.7. Manter seu pessoal devidamente uniformizado e identificado por meio de crachás, fornecendo-lhes uniforme completo, com logomarca da empresa e em conformidade com as normas de segurança e com o disposto no respectivo Acordo, Convenção, ou Dissídio Coletivo de Trabalho, inclusive sem ônus para os funcionários, caso previsto;

5.5.7.1. Instruir os seus empregados sobre a técnica de execução dos serviços, prevenção de acidentes no trabalho e combate a incêndios;

5.5.7.2. Levar em conta todas as precauções e zelar permanentemente para minimizar os riscos de suas operações a níveis aceitáveis na norma técnica correspondente;

5.5.7.3. Assumir toda a responsabilidade e tomar as medidas necessárias ao atendimento dos seus profissionais acidentados ou com mal súbito, por meio de seu preposto, inclusive para atendimento em casos de emergência;

5.5.7.4. Cumprir a legislação e as normas relativas saúde à segurança e medicina do trabalho, em especial as normas regulamentadoras nº 04 (SESMT), 05(CIPA), 06(EPI), 07(PCMSO) e 09(Riscos), 18(Const. Civil), diligenciando para que seus empregados trabalhem com Equipamento de Proteção Individual (EPI), caso necessário, ficando a cargo da CONTRATADA e às suas expensas o fornecimento desses equipamentos;

5.5.7.5. A Fiscalização poderá paralisar os serviços enquanto tais empregados não estiverem protegidos, ficando o ônus da paralisação por conta da CONTRATADA.

5.5.8. Responsabilizar por todos os encargos e obrigações sociais, trabalhistas, previdenciárias, fiscais e comerciais resultantes da execução dos serviços, conforme [Art. 121 da Lei Federal nº 14.133/2021](#). Os empregados da CONTRATADA não terão, em hipótese nenhuma, qualquer relação de emprego com a CONTRATANTE;

5.5.9. Executar todos os serviços rigorosamente de acordo com as especificações contidas neste instrumento, assim como nos manuais de serviços dos equipamentos que compõe o objeto deste Termo de Referência;

5.5.10. Paralisar imediatamente os serviços caso o CONTRATANTE, por meio de sua fiscalização, verifique que os empregados não estejam devidamente equipados ou munidos de EPI'S, ficando o ônus pela paralisação por conta da CONTRATADA, além da sujeição desta às penalidades cabíveis;

5.5.11. Responder por quaisquer danos pessoais ou materiais ocasionados por seus empregados nas dependências do CONTRATANTE decorrentes de culpa ou dolo de seus empregados, ficando obrigada a promover a devida restauração ou ressarcimento a preços atualizados, dentro de 30 (trinta) dias, contados a partir da comprovação de sua responsabilidade. Caso não o faça no prazo estipulado, o CONTRATANTE reserva-se o direito de descontar o valor correspondente do valor estipulado para pagamento mensal dos serviços executados pela CONTRATADA, sem prejuízo de poder denunciar a CONTRATADA de pleno direito;

5.5.12. Fornecer mão de obra qualificada, evitando-se atrasos na execução e serviços incompatíveis com o solicitado;

5.5.13. Manter a CONTRATANTE permanentemente informada e atualizada sobre números telefônicos e e-mails para contato e chamados de emergência;

5.5.14. A aquisição e o fornecimento dos produtos, equipamento e peças necessários à execução do objeto deste termo, serão de responsabilidade da empresa CONTRATADA;

5.5.15. Responsabilizar-se pela guarda, manutenção e substituição dos materiais e equipamentos necessários à execução dos serviços;

5.5.16. Responsabilizar-se pelo transporte de equipamentos e da equipe técnica durante a vigência do contrato;

5.5.17. Reparar, corrigir, remover ou substituir, às suas expensas, total ou em parte, no prazo fixado pela FISCALIZAÇÃO do contrato, os serviços efetuados em que se verifiquem vícios, defeitos ou incorreções resultantes da execução ou dos materiais empregados, ou ainda, por falta de compatibilidade com os projetos;

5.5.18. Responsabilizar-se pelos vícios e danos decorrentes da execução do objeto, de acordo com os artigos 14 e 17 a 27, do Código de Defesa do Consumidor (Lei nº 8.078, de 1990), ficando a CONTRATANTE autorizada a descontar da garantia prestada, caso exigida no edital, ou dos pagamentos devidos à CONTRATADA, o valor correspondente aos danos sofridos;

5.5.19. Utilizar empregados habilitados e com conhecimentos básicos do objeto a ser executado, em conformidade com as normas e determinações em vigor;

5.5.20. A cada medição efetuada, a CONTRATADA deverá entregar ao setor responsável pela fiscalização do contrato, os documentos listados nos itens 7.1.5.1 a 7.1.5.11;

5.5.21. Responsabilizar-se pelo cumprimento das obrigações em Acordo, Convenção, Dissídio Coletivo de Trabalho ou equivalentes das categorias abrangidas pelo contrato, por todas as obrigações trabalhistas, sociais, previdenciárias, tributárias e as demais previstas em legislação específica, cuja inadimplência não transfere a responsabilidade à CONTRATANTE;

5.5.22. Comunicar à FISCALIZAÇÃO, no prazo de 24 (vinte e quatro) horas, qualquer ocorrência anormal ou acidente que se verifique no local dos serviços;

5.5.23. Assegurar aos seus trabalhadores ambiente de trabalho, inclusive equipamentos e instalações, em condições adequadas ao cumprimento das normas de saúde, segurança e bem-estar no trabalho;

5.5.24. Prestar todo esclarecimento ou informação solicitada pela CONTRATANTE ou por seus prepostos, garantindo-lhe o acesso, a qualquer tempo, ao local dos trabalhos, bem como aos documentos relativos à execução do objeto;

5.5.25. Paralisar, por determinação da CONTRATANTE, qualquer atividade que não esteja sendo executada de acordo com a norma técnica ou que ponha em risco a segurança de pessoas ou bens de terceiros;

5.5.26. Promover a guarda, manutenção e vigilância de materiais, ferramentas, e tudo o que for necessário à execução dos serviços, durante a vigência do contrato;

5.5.27. Promover a organização técnica e administrativa dos serviços, de modo a conduzi-los eficaz e eficientemente, de acordo com os documentos e especificações que integram este Termo de Referência, no prazo determinado;

5.5.28. Conduzir os trabalhos com estrita observância às normas da legislação pertinente, cumprindo as determinações dos Poderes Públicos, mantendo sempre limpo o local dos serviços e nas melhores condições de segurança, higiene e disciplina;

5.5.29. Submeter previamente, por escrito, à CONTRATANTE, para análise e aprovação, quaisquer mudanças nos métodos executivos que fujam às especificações do memorial descritivo;

5.5.30. Não permitir a utilização de qualquer trabalho do menor de dezesseis anos, exceto na condição de aprendiz para os maiores de quatorze anos; nem permitir a utilização do trabalho do menor de dezoito anos em trabalho noturno, perigoso ou insalubre;

5.5.31. Manter durante toda a vigência do contrato, em compatibilidade com as obrigações assumidas, todas as condições de habilitação e qualificação exigidas na licitação;

5.5.32. Manter sigilo, sob pena de responsabilidade civil, penal e administrativa, sobre todo e qualquer assunto de interesse do CONTRATANTE ou de terceiros de tomar conhecimento em razão da execução do objeto deste contrato;

5.5.33. Arcar com o ônus decorrente de eventual equívoco no dimensionamento dos quantitativos de sua proposta, inclusive quanto aos custos variáveis decorrentes de fatores futuros e incertos, tais como os valores providos com o quantitativo de vale transporte, devendo complementá-los, caso o previsto inicialmente em sua proposta não seja satisfatório para o atendimento do objeto da licitação, exceto quando ocorrer algum dos eventos arrolados no [Art. 124 da Lei Federal nº 14.133/2021](#);

5.5.34. Atender às solicitações da CONTRATANTE quanto à substituição dos empregados alocados, no prazo fixado pela FISCALIZAÇÃO do contrato, nos casos em que ficar constatado descumprimento das obrigações relativas à execução do serviço, conforme descrito neste Termo de Referência;

5.5.35. Manter preposto aceito pela CONTRATANTE nos horários e locais de prestação de serviço para representa-la na execução do contrato com capacidade para tomar decisões compatíveis com os compromissos assumidos;

5.5.36. Providenciar junto ao CREA e/ou CAU/BR as Anotações e Registros de Responsabilidade Técnica referentes ao objeto do contrato e especialidades pertinentes, nos termos das normas pertinentes (Leis nº 6.496/77 e 12.378/2010);

5.5.37. Refazer, às suas expensas, os trabalhos executados em desacordo com o estabelecido no instrumento contratual, neste Termo de Referência e seus anexos, bem como substituir aqueles realizados com materiais defeituosos ou com vício de construção, pelo prazo de 05 (cinco) anos, contado da data de emissão do Termo de Recebimento Definitivo;

5.5.38. Responder por qualquer acidente de trabalho na execução dos serviços, por uso indevido de patentes registradas em nome de terceiros, por qualquer causa de destruição, danificação, defeitos ou incorreções dos serviços ou dos bens da CONTRATANTE, de seus funcionários ou de terceiros, ainda que ocorridos em via pública junto aos serviços;

5.5.39. Apresentar, quando solicitada pela CONTRATANTE, atestado de antecedentes criminais e distribuição cível de toda a mão de obra oferecida para atuar nas instalações do órgão;

5.5.40. Ao final de cada etapa da execução contratual, na medida em que os serviços sejam executados, a CONTRATADA apresentará a medição prévia dos serviços executados no período, através de Planilha de Medição;

5.5.41. Cada etapa será considerada efetivamente concluída quando os serviços previstos para aquela etapa, conforme Cronograma Físico, estiverem executados em sua totalidade;

- 5.5.42. A CONTRATADA deverá verificar e assinar diariamente o Registro Diário de Obras (RDO) emitido pela Supervisão de Obras e Reformas (SOR) da DPE/MA;
- 5.5.43. Os documentos administrativos deverão ser analisados pela CONTRATANTE e, em havendo divergências, será solicitada a correção na documentação à CONTRATADA, que terá o prazo de até 05 (cinco) dias úteis para fazer a correção;
- 5.5.44. Após a aprovação dos documentos administrativos, a CONTRATADA será autorizada a emitir a Nota Fiscal;
- 5.5.45. Assumir toda a responsabilidade pela boa execução e eficiência dos serviços que efetuar, responsabilizando-se, ainda, por qualquer dano ocorrido em decorrência da má realização destes serviços, causados tanto ao CONTRATANTE como a terceiros, desde que a responsabilidade lhe seja imputável;
- 5.5.46. Prestar as informações e os esclarecimentos que venham a ser solicitados pelo CONTRATANTE;
- 5.5.47. Manter quadro de pessoal suficiente para atendimento dos serviços, sem interrupção, seja por motivo de férias, descanso semanal, licenças, greves, faltas ao serviço e demissões, sob pena de aplicação das sanções cabíveis;
- 5.5.48. Respeitar os prazos previstos de acordo com o cronograma;
- 5.5.49. Manter atualizado o endereço do correio eletrônico;
- 5.5.50. Disponibilizar as ferramentas e os materiais necessários à realização dos serviços;
- 5.5.51. Manter projetos, cadernos de encargos, memoriais descritivos, ART's, alvarás e qualquer licença e/ou autorização, presente no local de prestação dos serviços e que seja de fácil acesso para a fiscalização do contrato;
- 5.5.52. Responsabilizar-se por todo o custo despendido do fornecimento de material, mão de obra, equipamentos, bem como as obrigações fiscais, sociais e trabalhistas, até o recebimento definitivo do objeto;
- 5.5.53. Responder pelo custo dos serviços, ora contratados, contemplando salários de pessoal, encargos trabalhistas, previdenciários, fiscais e comerciais;
- 5.5.54. Arcar com toda e qualquer responsabilidade civil, trabalhista e previdenciária decorrente de acidente de trabalho, eximindo a CONTRATANTE de qualquer ônus;
- 5.5.55. Adotar critérios de sustentabilidade (ambiental, econômica e social) durante todo o período de execução do objeto;
- 5.5.56. Executar, de maneira precípua, os serviços apresentados no Projeto e Memorial Descritivo, de forma que os serviços sejam concluídos de acordo com as especificações;
- 5.5.57. Manter profissional técnico devidamente habilitado no CREA/CAU, aceito pela CONTRATANTE, para responder sobre os aspectos inerentes ao objeto e assinar, em nome da empresa CONTRATADA, instruções técnicas, planilhas de medição e Relatórios Diários de Obra (RDO);
- 5.5.58. Manter as áreas circundantes ao local de prestação dos serviços totalmente limpas e seguras e observar todas as condições de segurança, higiene, medicina e meio ambiente do trabalho, de acordo com as Normas Regulamentadoras (NR's) do Ministério do Trabalho e Emprego (MTE), incluindo o uso de uniforme;

5.5.59. Retificar todo e qualquer trabalho que não obedeça aos elementos especificados no projeto e demais disposições contratuais, bem como reparos e correções, com desembolso pela CONTRATADA;

5.5.60. Manter técnico devidamente habilitado e capacitado, exclusivamente no local, horário e nos dias de prestação dos serviços, o qual será responsável pela supervisão e acompanhamento, bem como sanar dúvidas e tratar de quaisquer assuntos relacionados à execução do objeto;

5.5.61. Os serviços executados com vícios ou defeitos, em virtude de ação ou omissão involuntária, negligência, imperícia, imprudência ou emprego de material inadequado ou de qualidade inferior, serão refeitos sob exclusiva e integral responsabilidade da CONTRATADA, sem ônus para a Defensoria Pública do Estado do Maranhão, sem implicar alterações do prazo contratual;

5.5.62. Caberá à CONTRATADA integral responsabilidade por quaisquer danos causados à Contratante e a terceiros, durante a execução dos serviços, sempre que forem decorrentes de negligência, imperícia ou omissão de sua parte.

5.6. DAS OBRIGAÇÕES DA CONTRATANTE

5.6.1. Exigir o cumprimento de todas as obrigações assumidas pela CONTRATADA, de acordo com as cláusulas contratuais e os termos de sua proposta;

5.6.2. Exercer o acompanhamento e a fiscalização dos serviços, por servidor ou comissão especialmente designada, anotando em registro próprio as falhas detectadas, indicando dia, mês e ano, bem como o nome dos empregados eventualmente envolvidos, encaminhando os apontamentos à autoridade competente para as providências cabíveis;

5.6.3. Notificar a CONTRATADA por escrito da ocorrência de eventuais imperfeições, falhas ou irregularidades constatadas no curso da execução dos serviços, fixando prazo para a sua correção, certificando-se de que as soluções por ela propostas sejam as mais adequadas;

5.6.4. Pagar à CONTRATADA o valor resultante da prestação do serviço conforme Planilha de Medição;

5.6.5. Efetuar as retenções tributárias devidas sobre o valor da fatura de serviços da CONTRATADA, em conformidade com o Anexo XI, Item 6 da IN SEGES/MP nº 05/2017;

5.6.6. Fornecer por escrito as informações necessárias para o desenvolvimento dos serviços objeto do contrato;

5.6.7. Promover condições para a execução contratual do objeto;

5.6.8. Assegurar livre acesso das pessoas credenciadas pela CONTRATADA para execução dos serviços;

5.6.9. Publicar o extrato do contrato e de seus aditivos, se ocorrerem, no Diário Oficial do Estado do Maranhão, órgão oficial de divulgação dos atos processuais e administrativos, veiculado no site oficial;

5.6.10. Emitir a Ordem de Serviço com antecedência mínima de 5 (cinco) dias úteis consecutivos a data de início;

5.6.11. Analisar, através da Equipe de Fiscalização designada, os Boletins de Medição Mensais emitidos pela CONTRATADA, baseados nas avaliações dos serviços executados, demonstrando quantidades de serviços executados no período, para posterior desembolso por parte da CONTRATANTE, contendo assinatura do responsável técnico da CONTRATADA e da fiscalização designado pela CONTRATANTE;

5.6.12. Fiscalizar o andamento dos serviços enfatizando os prazos de execução e marcos contratuais definidos no Cronograma Físico, podendo ser readequado, conforme a necessidade, no decorrer do contrato.

5.7. DAS SANÇÕES ADMINISTRATIVAS

5.7.1. A CONTRATADA será responsabilizada administrativamente pelas seguintes infrações:

- a) dar causa à inexecução parcial do contrato;
- b) dar causa à inexecução parcial do contrato que cause grave dano à Administração, ao funcionamento dos serviços públicos ou ao interesse coletivo;
- c) dar causa à inexecução total do contrato;
- d) deixar de entregar a documentação exigida para o certame;
- e) não manter a proposta, salvo em decorrência de fato superveniente devidamente justificado;
- f) não celebrar o contrato ou não entregar a documentação exigida para a contratação, quando convocado dentro do prazo de validade de sua proposta;
- g) ensejar o retardamento da execução ou da entrega do objeto da licitação sem motivo justificado;
- h) apresentar declaração ou documentação falsa exigida para o certame ou prestar declaração falsa durante a licitação ou a execução do contrato;
- i) fraudar a licitação ou praticar ato fraudulento na execução do contrato;
- j) comportar-se de modo inidôneo ou cometer fraude de qualquer natureza;
- k) praticar atos ilícitos com vistas a frustrar os objetivos da licitação;
- l) praticar ato lesivo previsto no art. 5º da Lei nº 12.846, de 1º de agosto de 2013.

5.7.2. Serão aplicadas ao responsável pelas infrações administrativas previstas nesta Lei as seguintes sanções:

- I)** advertência;
- II)** multa;
- III)** impedimento de licitar e contratar;
- IV)** declaração de inidoneidade para licitar ou contratar.

5.7.3. Na aplicação das sanções serão considerados:

- 5.7.3.1. a natureza e a gravidade da infração cometida;
- 5.7.3.2. as peculiaridades do caso concreto;
- 5.7.3.3. as circunstâncias agravantes ou atenuantes;
- 5.7.3.4. os danos que dela provierem para a Administração Pública;
- 5.7.3.5. a implantação ou o aperfeiçoamento de programa de integridade, conforme normas e orientações dos órgãos de controle.

5.7.4. A sanção prevista no item I, será aplicada exclusivamente pela infração administrativa prevista no item "a";

5.7.5. A sanção prevista no item II, será de 5% (cinco por cento) do valor do contrato e será aplicada ao responsável por qualquer das infrações administrativas previstas;

5.7.6. A sanção prevista no item III, será aplicada ao responsável pelas infrações administrativas previstas nos itens "b" ao "g", quando não se justificar a imposição de penalidade mais grave, e impedirá o responsável de licitar ou contratar no âmbito da Administração Pública direta e indireta do ente federativo que tiver aplicado a sanção, pelo prazo máximo de 3 (três) anos;

5.7.7. A sanção prevista no inciso IV, será aplicada ao responsável pelas infrações administrativas previstas nos itens "h" ao "l", bem como pelas infrações administrativas previstas nos itens "b" ao "g", que justifiquem a imposição de penalidade mais grave que a sanção referida no item 5.7.6., e impedirá o responsável de licitar ou contratar no âmbito da Administração Pública direta e indireta de todos os entes federativos, pelo prazo mínimo de 3 (três) anos e máximo de 6 (seis) anos;

5.7.8. Na aplicação da sanção prevista no item II, será facultada a defesa do interessado no prazo de 15 (quinze) dias úteis, contado da data de sua intimação;

5.7.9. A aplicação das sanções previstas nos incisos III e IV, requererá a instauração de processo de responsabilização, a ser conduzido por comissão composta de 2 (dois) ou mais servidores estáveis, que avaliará fatos e circunstâncias conhecidos e intimará o licitante ou o contratado para, no prazo de 15 (quinze) dias úteis, contado da data de intimação, apresentar defesa escrita e especificar as provas que pretenda produzir.

6. DO MODELO DE GESTÃO DO CONTRATO

6.1. DA GESTÃO

6.1.1. O contrato deverá ser executado fielmente pelas partes, de acordo com as cláusulas avençadas e as normas da Lei nº 14.133, de 2021, e cada parte responderá pelas consequências de sua inexecução total ou parcial;

6.1.2. Em caso de impedimento, ordem de paralisação ou suspensão do contrato, o cronograma de execução será prorrogado automaticamente pelo tempo correspondente;

6.1.3. As comunicações entre a CONTRATANTE e a CONTRATADA devem ser realizadas por escrito sempre que o ato exigir formalidade, admitindo-se o uso de mensagem eletrônica para esse fim;

6.1.4. A CONTRATANTE poderá convocar o representante da empresa para adoção de providências que devam ser cumpridas de imediato.

6.2. DO PREPOSTO

6.2.1. A CONTRATADA designará formalmente o preposto da empresa, antes do início da prestação dos serviços, indicando no instrumento os poderes e deveres em relação à execução do objeto contratado;

6.2.2. A CONTRATADA deverá manter preposto da empresa no local da execução do objeto durante o período de execução dos serviços;

6.2.3. A CONTRATANTE poderá recusar, desde que justificadamente, a indicação ou a manutenção do preposto da empresa, hipótese em que a CONTRATADA designará outro para o exercício da atividade.

6.3. DA FISCALIZAÇÃO

6.3.1 A execução do contrato deverá ser acompanhada e fiscalizada pelo(s) fiscal(is) do contrato, ou pelos respectivos substitutos (Lei nº 14.133, de 2021, art. 117, caput);

6.3.2. FISCALIZAÇÃO TÉCNICA

6.3.2.1. O fiscal técnico acompanhará a execução do contrato, para que sejam cumpridas todas as condições estabelecidas no contrato, de modo a assegurar os melhores resultados para a Administração. (Ato nº 007-DPGE-DPE/MA, de 18 de janeiro de 2024, art. 22, VI);

6.3.2.2. O fiscal técnico emitirá diariamente o Registro Diário de Obras (RDO), devendo o mesmo estar devidamente assinada pelo Responsável Técnico da CONTRATADA, incluindo as informações sobre o andamento dos serviços, tais como, número de funcionários, de equipamentos, condições de trabalho, condições meteorológicas, serviços executados, registro de ocorrências e outros fatos relacionados;

6.3.2.3. Identificada qualquer inexatidão ou irregularidade, o fiscal técnico emitirá notificações para a correção da execução do contrato, determinando prazo para a correção. (Ato nº 007-DPGE-DPE/MA, de 18 de janeiro de 2024, art. 22, III);

6.3.2.4. O fiscal técnico informará ao gestor do contrato, em tempo hábil, a situação que demandar decisão ou adoção de medidas que ultrapassem sua competência, para que adote as medidas necessárias e saneadoras, se for o caso. (Ato nº 007-DPGE-DPE/MA, de 18 de janeiro de 2024, art. 22, IV);

6.3.2.5. No caso de ocorrências que possam inviabilizar a execução do contrato nas datas aprazadas, o fiscal técnico do contrato comunicará o fato imediatamente ao gestor do contrato. (Ato nº 007-DPGE-DPE/MA, de 18 de janeiro de 2024, art. 22, V);

6.3.2.6. O fiscal técnico do contrato comunicará ao gestor do contrato, em tempo hábil, o término do contrato sob sua responsabilidade, com vistas à tempestiva renovação ou à prorrogação contratual (Ato nº 007-DPGE-DPE/MA, de 18 de janeiro de 2024, art. 22, VII).

6.3.3. FISCALIZAÇÃO ADMINISTRATIVA

6.2.3.1. O fiscal administrativo do contrato verificará a manutenção das condições de habilitação da contratada, acompanhará o empenho, o pagamento, as garantias, as glosas e a formalização de apostilamento e termos aditivos, solicitando quaisquer documentos comprobatórios pertinentes, caso necessário (Art. 23, I e II, do Ato nº 007-DPGE-DPE/MA, de 18 de janeiro de 2024);

6.2.3.2. Caso ocorra descumprimento das obrigações contratuais, o fiscal administrativo do contrato atuará tempestivamente na solução do problema, reportando ao gestor do contrato para que tome as providências cabíveis, quando ultrapassar a sua competência. (Ato nº 007-DPGE-DPE/MA, de 18 de janeiro de 2024, art. 23, IV).

6.3.4. GESTOR DO CONTRATO

6.3.4.1. O gestor do contrato acompanhará os registros realizados pelos fiscais do contrato, de todas as ocorrências relacionadas à execução do contrato e as medidas adotadas, informando, se for o caso, à autoridade superior àquelas que ultrapassarem a sua competência. (Ato nº 007-DPGE-DPE/MA, de 18 de janeiro de 2024, art. 21, II);

6.3.4.2. O gestor do contrato tomará providências para a formalização de processo administrativo de responsabilização para fins de aplicação de sanções, a ser conduzido pela comissão de que trata o Art. 158 da Lei Federal nº 14.133/2021, ou pelo agente ou pelo setor com competência para tal, conforme o caso. (Ato nº 007-DPGE-DPE/MA, de 18 de janeiro de 2024, art. 21, X);

6.3.4.3. O gestor do contrato deverá enviar a documentação pertinente ao setor de contratos para a formalização dos procedimentos de liquidação e pagamento, no valor dimensionado pela fiscalização e gestão nos termos do contrato.

6.4. DO REAJUSTE

6.4.1. Os preços são fixos e irrevogáveis no prazo de um ano contado da data do orçamento estimado pela DPE/MA;

6.4.1.1. Dentro do prazo da vigência do contrato e mediante solicitação da CONTRATADA, os preços contratados poderão sofrer reajuste após o interregno de um ano, aplicando-se o índice INCC (Índice Nacional da Construção Civil) exclusivamente para as obrigações iniciadas e concluídas após a ocorrência da anualidade;

6.4.2. Nos reajustes subsequentes ao primeiro, o interregno mínimo de um ano será contado a partir dos efeitos financeiros do último reajuste.

6.5. DA VIGÊNCIA E PRORROGAÇÃO

6.5.1. O contrato terá prazo de vigência conforme quadro abaixo:

ITEM	MUNICÍPIO	VIGÊNCIA
01	Pinheiro/MA	200 dias

6.5.2. O prazo de vigência será automaticamente prorrogado, quando seu objeto não for concluído no prazo estipulado acima por igual período ou até que os serviços sejam finalizados, na forma do Art. 111 da Lei Federal nº 14.133/2021;

6.5.3. O serviço é enquadrado como não-continuado tendo em vista que não há necessidade permanente de execução de tarefas.

7. DOS CRITÉRIOS DE MEDIÇÃO E DE PAGAMENTO

7.1. DO RECEBIMENTO

7.1.1. A cada 30 (trinta) dias, a CONTRATADA apresentará a medição prévia dos serviços executados no período, por meio da Planilha de Medição, conforme Cronograma Físico;

7.1.1.1. Uma etapa será considerada efetivamente concluída quando os serviços previstos para aquela período, no Cronograma Físico, estiverem executados em sua totalidade;

7.1.1.2. Considerando que o regime de execução é Empreitada por Preço Unitário (EPU), o pagamento será realizado de acordo com as medições do Fiscal do Contrato, devendo a CONTRATADA seguir o Cronograma Físico.

7.1.2. Os valores correspondentes a Administração Local dos serviços será medida, a cada boletim de medição, de forma proporcional ao andamento dos serviços, seguindo-se o estabelecido no subitem 9.3.2.2 do Acórdão 2.622/2013-TCU-Plenário.

7.1.2.1. Apenas nos casos em que houver dilação dos prazos por causa da contratante ou caso fortuito, os valores referentes a administração local poderão ser aditivados. Quando houver atrasos por culpa da CONTRATADA, os valores da administração local não serão aditivados.

7.1.3. Os serviços serão recebidos provisoriamente, no prazo de 05 (cinco) dias, pelos fiscais técnico e administrativo, mediante termos detalhados, quando verificado o cumprimento das exigências de caráter técnico e administrativo. (Art. 140, I, a, da Lei nº 14.133 e Arts. 22, X e 23, VII do Ato nº 007-DPGE-DPE/MA, de 18 de janeiro de 2024);

7.1.3.1. O prazo da disposição acima será contado do recebimento de comunicação de cobrança oriunda do contratado com a comprovação da prestação dos serviços a que se referem a parcela a ser paga;

7.1.3.2. A CONTRATADA fica obrigada a reparar, corrigir, remover, reconstruir ou substituir, às suas expensas, no todo ou em parte, o objeto em que se verificarem vícios, defeitos ou incorreções resultantes da execução ou materiais empregados, cabendo à fiscalização não atestar a última e/ou única medição de serviços até que sejam sanadas todas as eventuais pendências que possam vir a ser apontadas no Recebimento Provisório;

7.1.3.3. A fiscalização não efetuará o ateste da última e/ou única medição de serviços até que sejam sanadas todas as eventuais pendências que possam vir a ser apontadas no Recebimento Provisório. (Art. 119 c/c art. 140 da Lei nº 14133, de 2021);

7.1.3.4. Os serviços poderão ser rejeitados, no todo ou em parte, quando em desacordo com as especificações constantes neste Termo de Referência e na proposta, sem prejuízo da aplicação das penalidades.

7.1.4. Os serviços serão recebidos definitivamente no prazo de 15 (quinze) dias, contados do último recebimento provisório, pelo gestor do contrato, após a verificação da qualidade e quantidade do serviço e consequente aceitação mediante termo detalhado;

7.1.5. A CONTRATADA encaminhará para o endereço eletrônico obrasereformas@ma.def.br o Ofício solicitando pagamento da medição, conforme modelo em Anexo V, juntamente com a Planilha de Medição, para análise e autorização da emissão da Nota Fiscal;

7.1.6. Após a aprovação da Planilha de Medição pela fiscalização, a CONTRATADA encaminhará para o endereço eletrônico obrasereformas@ma.def.br a Nota Fiscal no valor da medição definitiva aprovada, obrigatoriamente da comprovação de regularidade fiscal e documentos, conforme listados abaixo:

7.1.6.1. Prova de regularidade relativa à Seguridade Social;

7.1.6.2. Certidão conjunta relativa aos tributos federais e à Dívida Ativa da União;

7.1.6.3. Certidões que comprovem a regularidade perante as Fazendas Distrital, Estadual e Municipal do domicílio ou sede da CONTRATADA;

7.1.6.4. Certidão de Regularidade do FGTS – CRF; e

7.1.6.5. Certidão Negativa de Débitos Trabalhistas – CNDT;

7.1.6.6. Cópia da Guia de Recolhimento do INSS com seus comprovantes de pagamento;

7.1.6.7. Cópia da Guia de Recolhimento do FGTS, com a Guia da Relação dos Funcionários e com comprovantes de pagamentos;

7.1.6.8. Declaração de Débitos e Créditos Tributários Federais Previdenciários e de Outras Entidades e Fundos (DCTFWeb);

7.1.6.9. Cópia da Folha de Pagamento dos Empregados;

7.1.6.10. Cópia da Folha de pagamento dos salários;

7.1.6.11. Comprovante de pagamento dos benefícios;

7.1.6.12. Nos documentos descritos nos itens 7.1.5.6 a 7.1.5.11 devem ser referente ao mês que antecede o período da medição.

7.1.7. A comprovação da regularidade fiscal será constatada por meio de consulta on-line ao SICAF ou, na impossibilidade de acesso ao referido Sistema, mediante consulta aos sítios eletrônicos oficiais ou à documentação mencionada no Art. 68 da Lei Federal nº 14.133/2021.

7.1.8. O recebimento provisório ou definitivo não excluirá a responsabilidade civil pela solidez e pela segurança do serviço nem a responsabilidade ético-profissional pela perfeita execução do contrato.

7.2. DA LIQUIDAÇÃO

7.2.1. Recebida a Nota Fiscal, correrá o prazo de 10 (dez) dias úteis para fins de liquidação, na forma desta seção, prorrogáveis por igual período, nos termos do art. 7º, §2º da Instrução Normativa SEGES/ME nº 77/2022;

7.2.2. Para fins de liquidação, o a Supervisão de Obras e Reformas desta DPE/MA deve verificar se a Nota Fiscal apresentada expressa os elementos necessários e essenciais do documento, tais como:

- a) o prazo de validade;
- b) a data da emissão;
- c) os dados do contrato e do órgão contratante;
- d) o período respectivo de execução do contrato;
- e) o valor a pagar; e
- f) eventual destaque do valor de retenções tributárias cabíveis.

7.2.3. Havendo erro na apresentação da Nota Fiscal, ou circunstância que impeça a liquidação da despesa, esta ficará sobrestada até que a CONTRATADA providencie as medidas saneadoras, reiniciando-se o prazo após a comprovação da regularização da situação, sem ônus à CONTRATANTE;

7.2.4. A Nota Fiscal ou Fatura deverá ser obrigatoriamente acompanhada da comprovação da regularidade fiscal, constatada por meio de consulta on-line ao SICAF ou, na impossibilidade de acesso ao referido Sistema, mediante consulta aos sítios eletrônicos oficiais ou à documentação mencionada no art. 68 da Lei nº 14.133/2021;

7.2.5. A Administração deverá realizar consulta ao SICAF para:

- a) verificar a manutenção das condições de habilitação exigidas no edital;
- b) identificar possível razão que impeça a participação em licitação, no âmbito do órgão ou entidade, proibição de contratar com o Poder Público, bem como ocorrências impeditivas indiretas (INSTRUÇÃO NORMATIVA Nº 3, DE 26 DE ABRIL DE 2018).

7.2.6. Constatando-se, junto ao SICAF, a situação de irregularidade da CONTRATADA, será providenciada sua notificação, por escrito, para que, no prazo de 5 (cinco) dias úteis, regularize sua situação ou, no mesmo prazo, apresente sua defesa. O prazo poderá ser prorrogado uma vez, por igual período, a critério do CONTRATANTE;

7.2.7. Não havendo regularização ou sendo a defesa considerada improcedente, o CONTRATANTE deverá comunicar aos órgãos responsáveis pela fiscalização da regularidade fiscal quanto à inadimplência do contratado, bem como quanto à existência de pagamento a ser efetuado, para que sejam acionados os meios pertinentes e necessários para garantir o recebimento de seus créditos;

7.2.8. Persistindo a irregularidade, o CONTRATANTE deverá adotar as medidas necessárias à rescisão contratual nos autos do processo administrativo correspondente, assegurada à CONTRATADA a ampla defesa;

7.2.9. Havendo a efetiva execução do objeto, os pagamentos serão realizados normalmente, até que se decida pela rescisão do contrato, caso a CONTRATADA não regularize sua situação junto ao SICAF;

7.3. DO PRAZO DE PAGAMENTO

7.3.1. O pagamento será efetuado no prazo máximo de 10 (dez) dias úteis, a contar da liquidação da despesa.

7.4. DA FORMA DE PAGAMENTO

7.4.1. O pagamento será realizado através de Ordem Bancária, para crédito em banco, agência e conta corrente indicados pelo contratado.

7.4.2. Será considerada data do pagamento o dia em que constar como emitida a Ordem Bancária para pagamento.

7.4.3. Quando do pagamento, será efetuada a retenção tributária prevista na legislação aplicável.

7.4.3.1. Independentemente do percentual de tributo inserido na planilha, quando houver, serão retidos na fonte, quando da realização do pagamento, os percentuais estabelecidos na legislação vigente.

7.4.4. A CONTRATADA regularmente optante pelo Simples Nacional, nos termos da Lei Complementar nº 123, de 2006, não sofrerá a retenção tributária quanto aos impostos e contribuições abrangidos por aquele regime. No entanto, o pagamento ficará condicionado à apresentação de comprovação, por meio de documento oficial, de que faz jus ao tratamento tributário favorecido previsto na referida Lei Complementar.

8. DA FORMA E CRITÉRIOS DE SELEÇÃO DO FORNECEDOR

8.1. DA FÓRMULA DAS PROPOSTAS AJUSTADAS

8.1.1. As licitantes, antes de apresentarem suas propostas, deverão analisar toda a documentação referente a presente licitação, dirimindo, oportunamente, todas as dúvidas, de modo a não incorrerem em omissões que jamais poderão ser alegadas em favor de eventuais pretensões de acréscimo dos preços propostos.

8.1.2. Possíveis indefinições, omissões, falhas ou incorreções das especificações e projetos ora fornecidos não poderão, em nenhuma hipótese, constituir pretexto para a CONTRATADA cobrar serviços extras e/ou alterar a composição de seus preços unitários. Considerar-se-á, inapelavelmente, a CONTRATADA como altamente especializada nos serviços objeto deste Termo de Referência, o que significa que deverá computar, nos preços unitários, todos os custos diretos e indiretos, impostos, contribuições, taxas, encargos sociais, etc., necessários à completa e correta execução dos serviços.

8.1.3. Não será admitida reivindicação de alteração dos preços unitários ou global sob alegações tais como perdas não consideradas de materiais, projetos incompletos ou insuficientemente detalhados, quantitativos incorretos, dificuldades em entrega de materiais especificados no prazo, entre outros.

8.1.4. A proposta de preço deverá contemplar os seguintes documentos: planilha orçamentária agrupada por etapas de serviços, contendo nº do item, código, banco de pesquisa, descrição do serviço, quantidade (obrigatoriamente igual à planilha da Administração), preço unitário e preço total; composição de custos unitários e composições auxiliares; cronograma físico; composição de Encargos Sociais, curva ABC de serviços e insumos e a composição do BDI (Benefícios e Despesas Indiretas).

8.1.5. Os arquivos devem ser anexados em arquivo editável, com o formato de arquivo em Excel (formato .xls).

8.1.6. A planilha orçamentária deve conter os preços unitários e o valor global da proposta, em algarismo, expresso em moeda corrente nacional.

8.1.7. Na composição de preços unitários o licitante deverá apresentar discriminadamente as parcelas relativas à mão de obra, materiais, equipamentos e serviços.

8.1.8. Os custos relativos a administração, mobilização e desmobilização e instalação do local de prestação dos serviços, bem como qualquer outro item que possa ser apropriado como custo direto dos serviços, não poderá ser incluído na composição do BDI, devendo ser cotados na planilha orçamentária.

8.1.9. As empresas optantes pelo Simples Nacional deverão apresentar os percentuais de ISS, PIS e COFINS, discriminados na composição do BDI, compatíveis as alíquotas que estão obrigadas a recolher, conforme previsão contida no Anexo IV da Lei Complementar 123/2006.

8.1.10. A composição de encargos sociais das empresas optantes pelo Simples Nacional não poderá incluir os gastos relativos às contribuições que estão dispensadas de recolhimento (Sesi, Senai, Sebrae, etc.), conforme dispõe o art.13, §3º, da referida Lei Complementar.

8.1.11. Erros formais no preenchimento da planilha não são motivos suficientes para a desclassificação da proposta, quando a planilha puder ser ajustada sem a necessidade de majoração do preço ofertado, atendida as demais condições de aceitabilidade.

8.2. DA FORMA DE SELEÇÃO E CRITÉRIO DE JULGAMENTO DA PROPOSTA

8.2.1. O fornecedor será selecionado por meio da realização de procedimento de **LICITAÇÃO**, na modalidade **PREGÃO**, sob a forma **ELETRÔNICO**, com adoção do critério de julgamento pelo **MENOR PREÇO**.

8.3. DO REGIME DE EXECUÇÃO

8.3.1. O regime de execução do contrato será **Empreitada por Preço Unitário (EPU)**.

8.4. DOS CRITÉRIOS DE ACEITABILIDADE DE PREÇOS

8.4.1. O critério de aceitabilidade de preços será o valor global estimado por item para a contratação.

8.4.1.1. O licitante que estiver mais bem colocado na disputa deverá apresentar à Administração, por meio eletrônico, planilha que contenha o preço estimado do(s) item(ns), os quantitativos e os preços unitários tidos como relevantes, conforme modelo de planilha elaborada pela Administração, para efeito de avaliação de exequibilidade (Art. 59, § 3º da Lei Federal nº 14.133/2021).

8.4.2. O critério de aceitabilidade de preços será:

8.4.2.1. **Valor estimado: não será aceito preço estimado acima do limite aqui definido.**

8.4.2.2. **Preços unitários: não serão aceitáveis preços unitários acima do limite aqui definido.**

8.4.2.3. Serão considerados plenamente aceitáveis os serviços cujos preços unitários estejam iguais ou abaixo dos custos unitários previstos pela Supervisão de Obras e Reformas da DPE/MA.

8.4.3. A caracterização do sobrepreço se dará pela superação do valor global estimado.

8.4.4. Serão consideradas inexecutáveis as propostas cujos valores forem inferiores a 75% (setenta e cinco por cento) do valor orçado pela Administração, independente do regime de execução.

8.4.5. A LICITANTE deverá indicar os preços unitários e total por item e subitem, e, ainda, o global da proposta, conforme documentos exigidos neste Termo de Referência.

8.4.5.1. Os quantitativos indicados nas planilhas constantes neste Termo de Referência são meramente estimados, não acarretando à Administração da Defensoria Pública do Estado do Maranhão (DPE/MA) qualquer obrigação quanto à sua execução ou pagamento.

8.4.5.2. A data base de elaboração da Planilha Orçamentária é **09/2025**.

8.4.5.3. As composições de preços unitários elaboradas pela Supervisão de Obras e Reformas da DPE/MA, são meros instrumento para elaboração do orçamento da licitante (disponível em PDF).

8.4.5.3.1. Cada LICITANTE deverá elaborar suas composições de custos incluindo todos os materiais, equipamentos e mão de obra que entenderem necessários para a conclusão do serviço, de acordo com as especificações técnicas.

8.4.5.4. Nos preços cotados deverão estar inclusos os encargos sociais e trabalhistas, todos os equipamentos, instrumentos, ferramentas e máquinas necessários ao desenvolvimento dos trabalhos, enfim, quaisquer outras despesas necessárias à realização dos serviços, bem assim, deduzidos quaisquer descontos que venham a ser concedidos.

8.4.5.5. Os impostos, taxas, as despesas indiretas e o lucro bruto da LICITANTE deverão estar consideradas em item específico – BDI, conforme planilha constante no Anexo II neste Termo de Referência.

8.4.6. A cotação apresentada é levada em consideração para efeito de julgamento será exclusiva e total responsabilidade da LICITANTE, não lhe cabendo o direito de pleitear qualquer alteração.

8.4.7. Erros no preenchimento da planilha não constituem motivo para a desclassificação da proposta. A planilha poderá ser ajustada pelo fornecedor, no prazo indicado pelo sistema, desde que não haja majoração do preço.

8.4.7.1. O ajuste de que trata este dispositivo se limita a sanar erros ou falhas que não alterem a substância das propostas.

8.4.7.2. Considera-se erro no preenchimento da planilha passível de correção a indicação de recolhimento de impostos e contribuições na forma do Simples Nacional, quando não cabível esse regime.

8.5. DA PARTICIPAÇÃO OU NÃO DE CONSÓRCIOS

8.5.1. A não participação de consórcios justifica-se com base nas especificidades deste Termo de Referência, visando garantir a eficiência e qualidade na execução dos serviços, ao evitar possíveis conflitos de interesse e garantir uma gestão contratual mais clara e direta.

8.5.2. Além disso, ao trabalhar com uma única contratada, reduzem-se os riscos associados à coordenação de múltiplos membros de um consórcio, o que poderia gerar complexidades adicionais na execução do objeto desta licitação, podendo gerar atrasos nos serviços e implicando em prejuízos ao erário.

8.5.3. Fatos que podem também ser levados em consideração é a possível incompatibilidade técnica, financeira ou legal entre os membros do consórcio para executar os serviços conforme as exigências deste Termo de Referência.

8.5.4. Essa decisão é resultado de um processo de avaliação da realidade do mercado em razão do objeto a ser licitado e ponderação dos riscos inerentes à atuação de uma pluralidade de sujeitos associados para execução do objeto visando ao atendimento ao interesse público.

8.5.5. A vedação quanto à participação de consórcio de empresas no presente procedimento licitatório não limitará a competitividade.

8.5.6. A participação de consórcios é recomendável quando o objeto considerado for “de alta complexidade ou vulto”, o que não seria o caso do objeto a ser licitado.

8.5.7. Não há nada que justifique a participação de empresas em consórcios no objeto em apreço. Ele não se reveste de alta complexidade, tampouco é serviço de grande vulto econômico, ou seja, não traz nenhuma característica própria que justificasse a admissão de empresas em consórcio.

8.6 DA QUALIFICAÇÃO TÉCNICA

8.6.1. DA QUALIFICAÇÃO TÉCNICO-OPERACIONAL

8.6.1.1. Deverá a LICITANTE (Pessoa Jurídica) apresentar prova de inscrição ou registro da mesma, junto ao Conselho Regional de Engenharia e Agronomia (CREA) e/ou CAU (Conselho de Arquitetura e Urbanismo), que comprove atividade relacionada com o objeto deste Termo de Referência, de acordo com o disposto no inciso V, do Art. 67 da Lei Federal nº 14.133/2021.

8.6.1.2. Deverá a LICITANTE (Pessoa Jurídica) apresentar 1 (um) ou mais atestados, que comprovem que a licitante tenha executado para órgão ou entidade da administração pública direta ou indireta federal, estadual, municipal ou do Distrito Federal, ou ainda, para empresas privadas, execução de prédio público, comercial ou industrial, a **execução de serviços semelhantes ao objeto da licitação, cujo somatório das áreas seja igual ou superior às áreas descritas abaixo.**

ITEM	MUNICÍPIO	ÁREA MÍNIMA
1	Pinheiro/MA	391,34 m²

8.6.1.3. Apresentar Certidões de Acervo Técnico (CAT) ou anotações/registros de responsabilidade (ART/RRT) emitidas pelo conselho de fiscalização profissional competente (CREA ou CAU) em nome dos profissionais vinculados aos referidos atestados, afim de comprovar autenticidade e veracidade às informações constantes nos documentos emitidos em nome da LICITANTE.

8.6.1.4. **Declaração expressa do LICITANTE** de que possui, na data de execução do contrato, capacidade operacional compatível com os serviços pretendidos, particularmente no que diz respeito à disponibilidade de aparelhamento, próprio ou de terceiros, instalações e pessoal de apoio técnico.

8.6.2. DA HABILITAÇÃO TÉCNICO-PROFISSIONAL

8.6.2.1. **Engenheiro Civil ou Arquiteto e Urbanista**, com registro no CREA ou CAU e experiência comprovada através de 1 (um) ou mais atestados, devidamente registrados no respectivo conselho da região onde os serviços foram executados, acompanhados das respectivas Certidões de Acervo Técnico - CAT, expedidas por estes Conselhos, que comprovem que o Responsável Técnico tenha executado para órgão ou entidade da administração pública direta ou indireta, federal, estadual, municipal ou do Distrito Federal, ou ainda, para empresas privadas, execução de serviços com características semelhantes e compatíveis com o objeto desta licitação.

8.6.2.2. Apresentar Certidões de Acervo Técnico (CAT) ou anotações/registros de responsabilidade (ART/RRT) emitidas pelo conselho de fiscalização profissional competente (CREA ou CAU) em nome dos profissionais vinculados aos referidos atestados, afim de comprovar autenticidade e veracidade às informações constantes nos documentos emitidos em nome da LICITANTE.

8.6.3. Os responsáveis técnicos e/ou membros da equipe técnica acima elencados deverão participar da execução dos serviços, podendo ser demonstrada a disponibilidade do profissional por meio de contrato de prestação de serviços, carteira de trabalho, vínculo societário entre a empresa e o profissional especializado, **ou mesmo Declaração de Contratação Futura do profissional detentor do atestado apresentado. Essa declaração deve ser acompanhada de Declaração de Anuência do Profissional.**

8.6.4. No decorrer da execução do serviço, os profissionais de que trata este subitem poderão ser substituídos, nos termos do § 6º, do Art. 67 da Lei Federal nº 14.133/2021, por profissionais de experiência equivalente ou superior, desde que a substituição seja aprovada pela Administração.

8.6.5. Fica estabelecido que o (s) profissional (is) poderá (ão) apresentar tantos atestados quantos entenderem necessários para a comprovação exigida nesta alínea.

9. DAS ESTIMATIVAS DO VALOR DA CONTRATAÇÃO

9.1. A metodologia utilizada para a obtenção do valor foi a pesquisa de preço pelo SINAPI – Sistema Nacional de Pesquisa de Custos e Índices da Construção Civil (Disponível em 09/2025), SBC (Sociedade Brasileira de Custos) 12/2025 - São Luís/MA e ORSE (pesquisa em 09/2025) - Sergipe.

9.2. O custo estimado total da contratação é de **R\$ 1.037.344,87 (um milhão, trinta e sete mil trezentos e quarenta e quatro reais e oitenta e sete centavos)**, conforme Planilha Orçamentária em anexo a este Termo de Referência.

9.3. DAS CONSIDERAÇÕES FINAIS

9.3.1. O contrato poderá ser rescindido, por mútuo interesse entre as partes, atendido a conveniência do CONTRATANTE, recebendo a CONTRATADA o valor correspondente ao objeto correspondente, bem como de forma imediata e independentemente de interpelação judicial ou extrajudicial.

9.4. São partes integrantes deste Termo de Referência os seguintes documentos:

9.4.1. ANEXO I - Projetos Arquitetônicos e Projetos Complementares;

9.4.2. ANEXO II - Planilha Orçamentária, Leis Sociais e BDI, Cronograma Físico;

9.4.3. ANEXO III - Procedimento Executivo;

9.4.4. ANEXO IV - Modelo de Ofício de Pagamento;

9.4.5. ANEXO V - Termo de Justificativas Técnicas Relevantes

9.5. O Termo de Referência e seus anexos serão disponibilizados no endereço eletrônico www.defensoria.ma.def.br/.

10. DA ADEQUAÇÃO ORÇAMENTÁRIA

10.1. Programa de Trabalho: 03.092.0623.3343.023438

*Foi verificado com a ASPLAN o enquadramento prévio da Despesa para informe no Termo de Referência.

São Luís/MA, em **15 de dezembro de 2025**.

Luiz Roberto da Costa Gomes
Supervisor
Supervisão de Obras e Reformas

Avenida Júnior Coimbra, S/N, - Bairro Renascença II, São Luís-MA (Próximo à Escola Reino Infantil) - CEP 65075-696
CNPJ:00.820.295/0001-42 / - <https://defensoria.ma.def.br/> / obrasereformas@ma.def.br -




0272552v1



Documento assinado eletronicamente por **Luiz Roberto da Costa Gomes, Supervisor**, em 15/12/2025, às 11:24, conforme horário oficial de Brasília, com fundamento no § 3º do art. 4º, do [Decreto n.º 10.543, de 13 de novembro de 2020](#).



A autenticidade do documento pode ser conferida no link [Validar Documento](#) informando o código verificador **0305271** e o código CRC **D58AF187**.

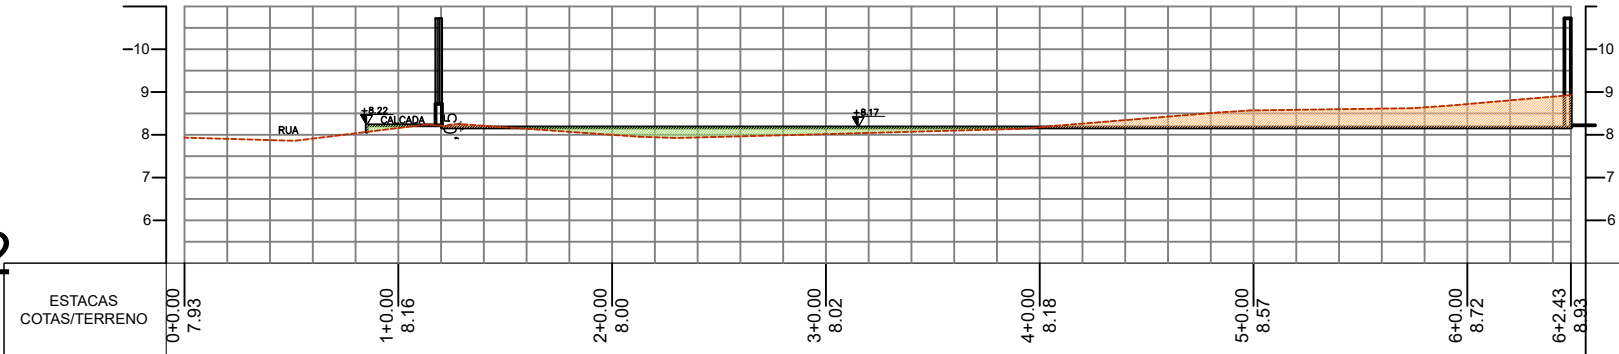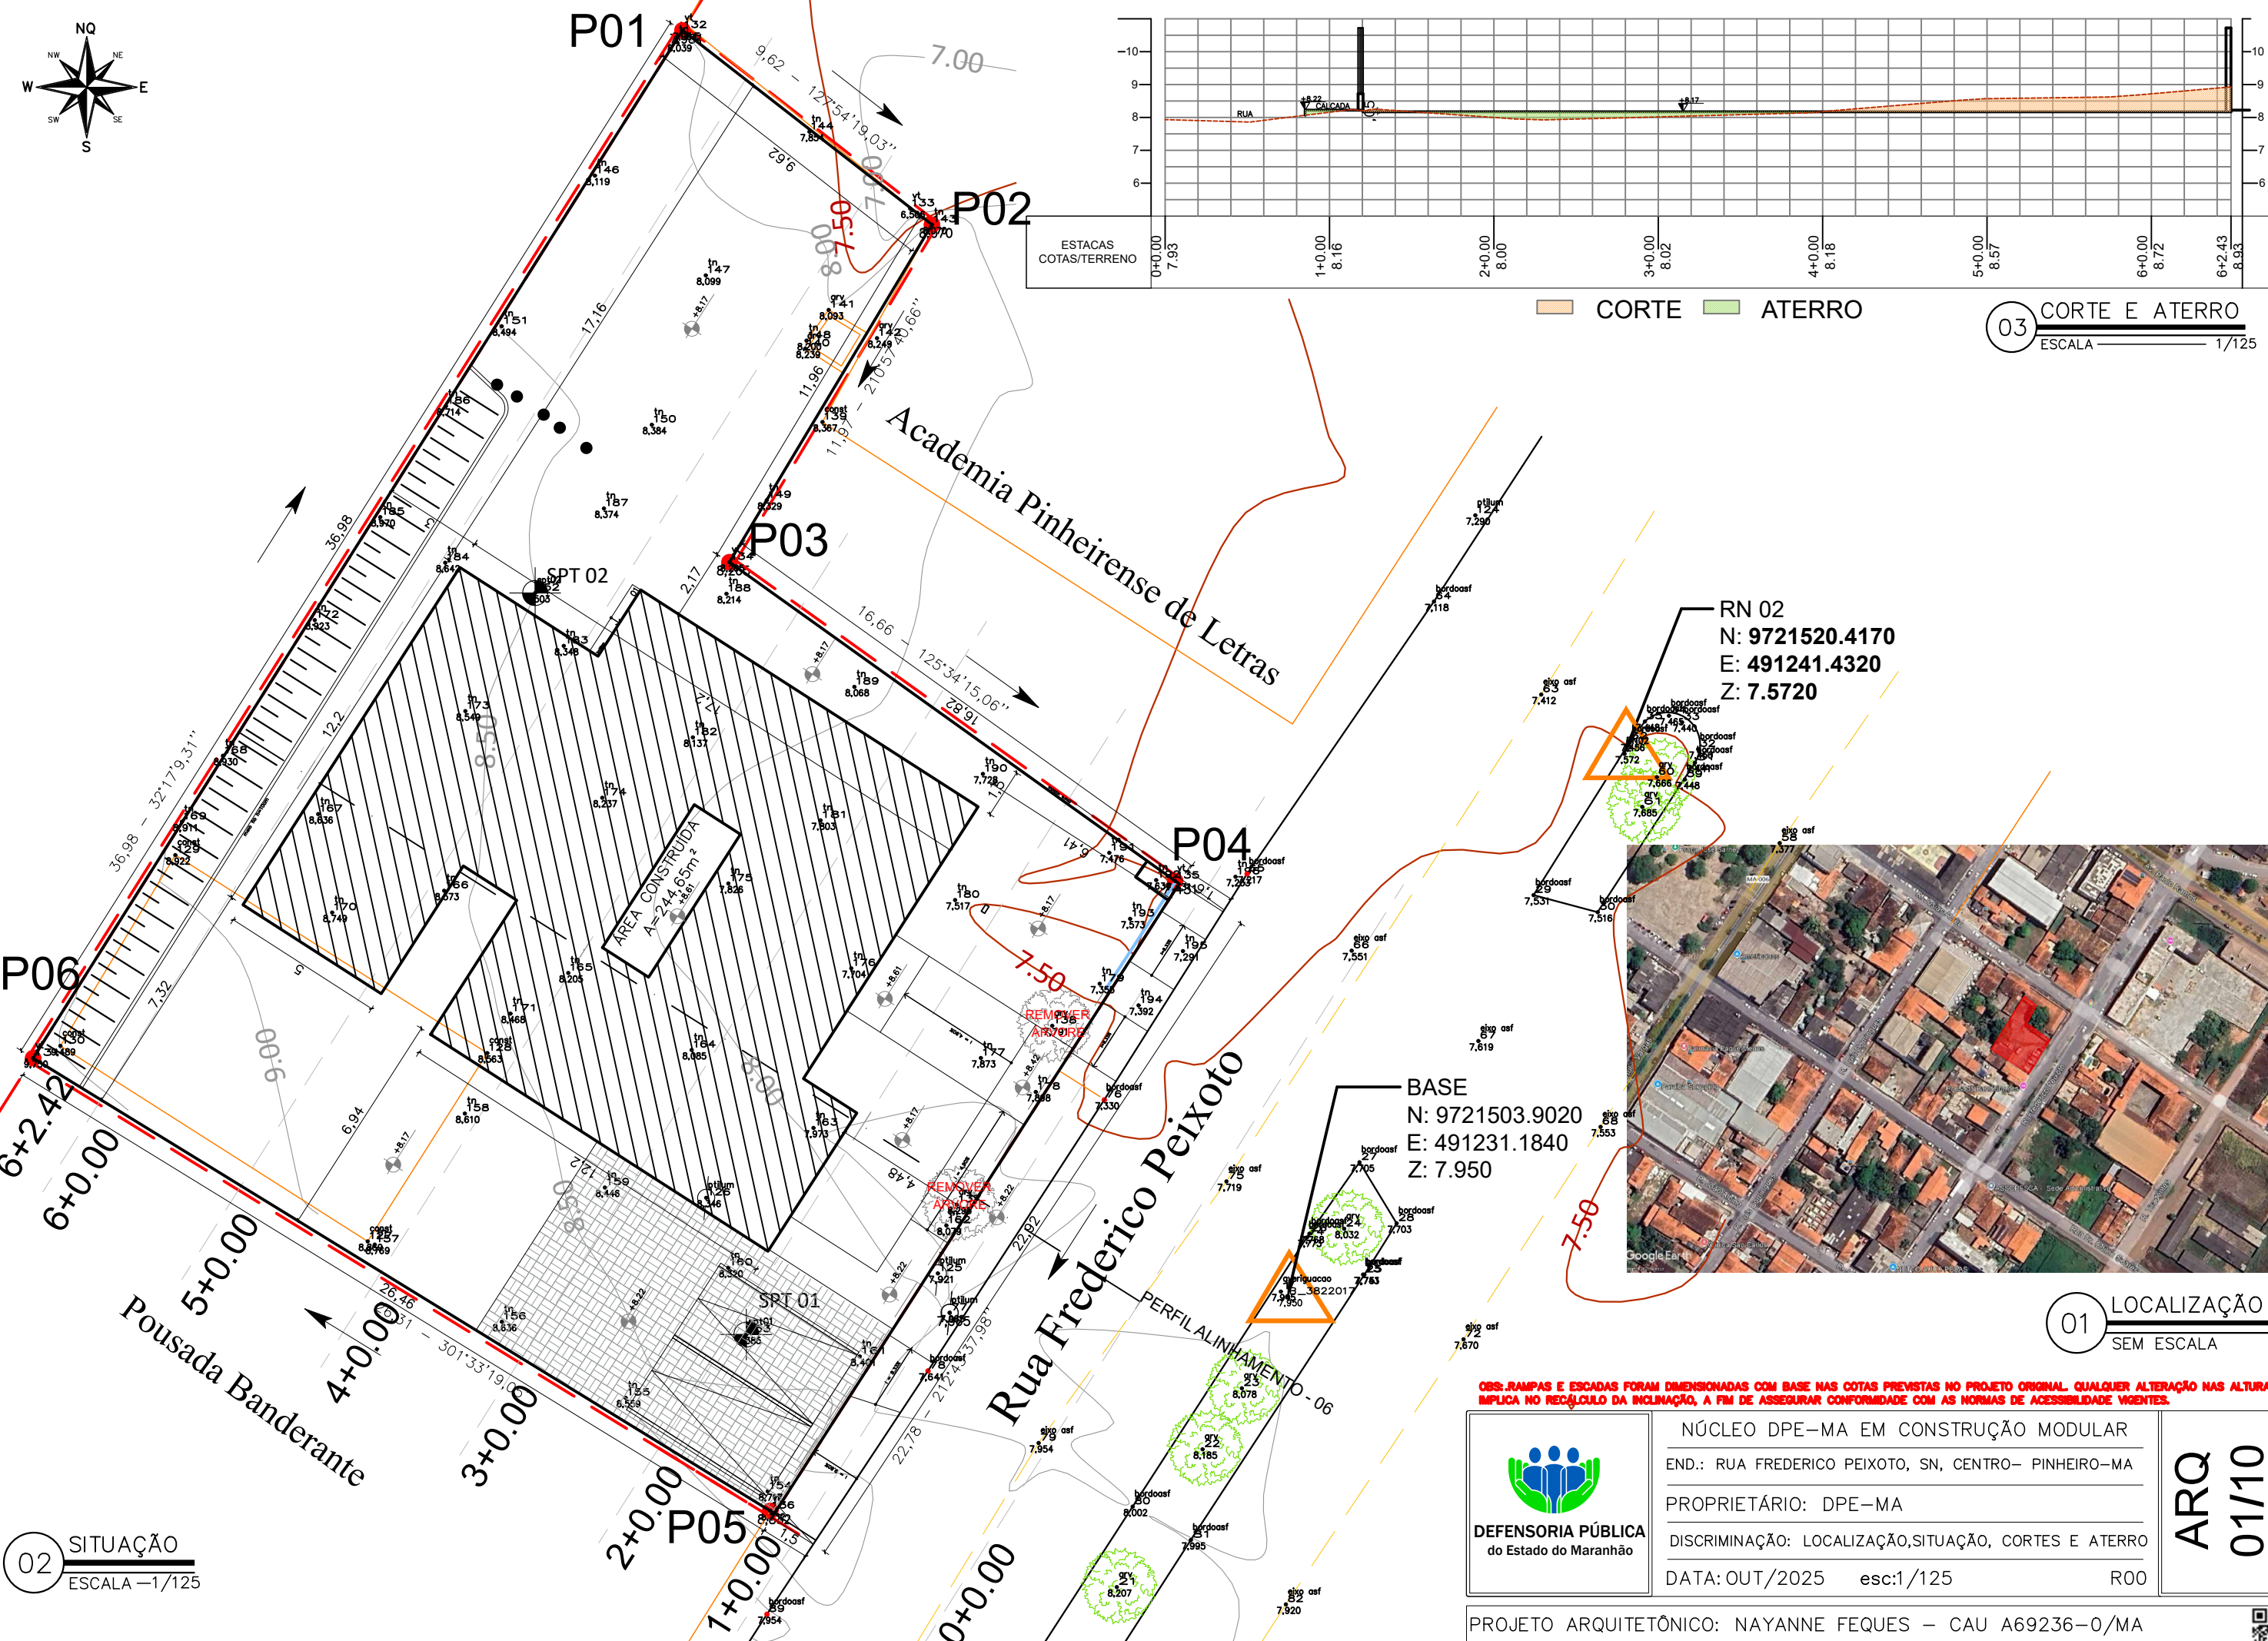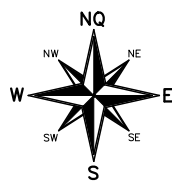

03 CORTE E ATERRO
ESCALA 1/125



01 LOCALIZAÇÃO
SEM ESCALA

02 SITUAÇÃO
ESCALA -1/125



DEFENSORIA PÚBLICA
do Estado do Maranhão

NÚCLEO DPE-MA EM CONSTRUÇÃO MODULAR

END.: RUA FREDERICO PEIXOTO, SN, CENTRO- PINHEIRO-MA

PROPRIETÁRIO: DPE-MA

DISCRIMINAÇÃO: LOCALIZAÇÃO, SITUAÇÃO, CORTES E ATERRO


DATA: OUT/2025 esc:1/125 R00

ARQ
01/10

PROJETO ARQUITETÔNICO: NAYANNE FEQUES - CAU A69236-0/MA

ASSINADO DIGITALMENTE POR NAYANNE BARROS FEQUES EM 11/12/2025 15:55:55
PARA VALIDAR ESTE DOCUMENTO ACESSAR: <https://intranet.ma.def.br/validar?c=d50ba973-a92f-483b-8020-753fca86adc2>




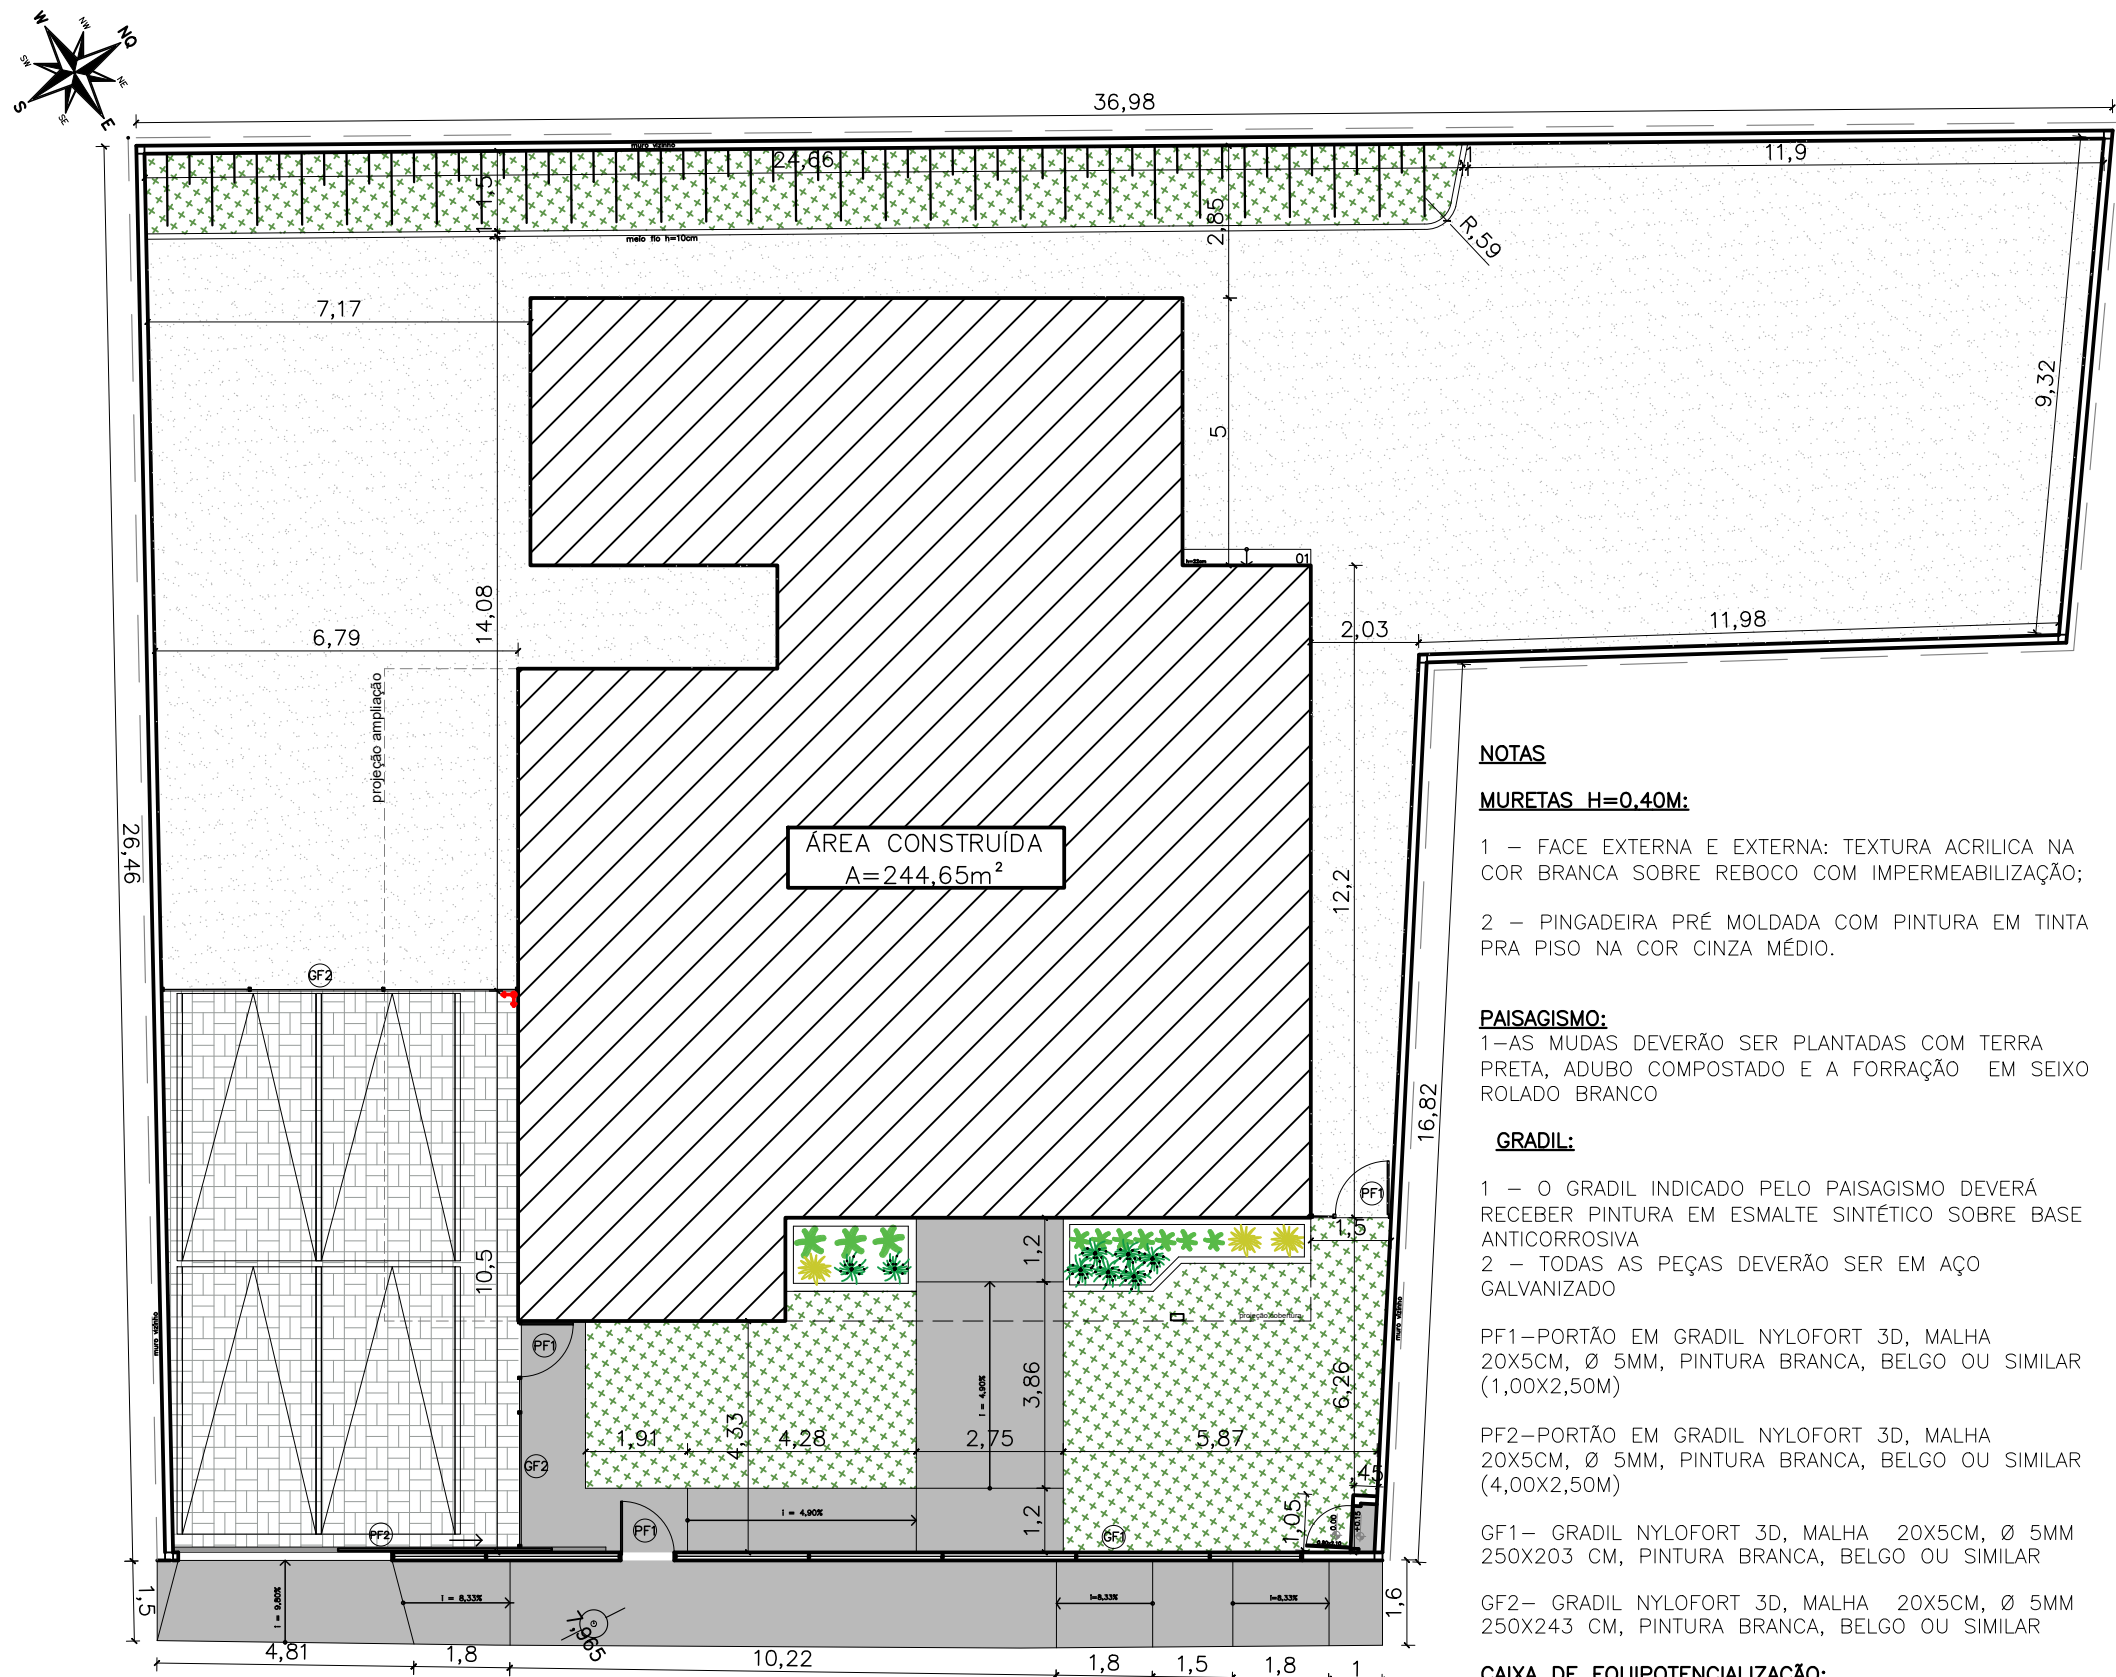

QUADRO DE ÁREAS	
área do lote	743,73m ²
área de implantação	782,69m ²
alml	67,10%
área construída	244,65 m ²
área livre	499,08m ²
área permeável	389,03 m ²
taxa de permeabilidade	52,30%


CONVENÇÕES	
PISO	Colchão de brita
	Gramma esmeralda – Zoysia japonica
	Piso cimentado
	Piso intertravado
	Bate pneu em concreto (50x17x15cm) na cor amarela h=10cm

RELAÇÃO DE ESPÉCIES					
SIMB.	NOME POPULAR E CIENTÍFICO	PORTE	QTDE.	U.N.	D.P.
	MORÉIA – Dietes iridioides especificação.: muda bem formada	0.40	8	muda	0.50
	PODOCARPO – Podocarpus macrophyllus especificação.: muda bem formada	1.20	10	muda	0.40
	PATA DE ELEFANTE – Beaucarnea recurvata especificação.: muda bem formada	1.20	3	muda	0.80

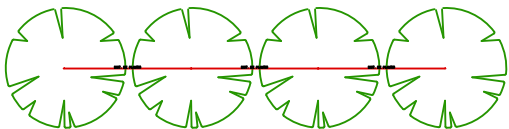

NOTA: VER NA TABELA A DISTÂNCIA DE PLANTIO

DETALHE DISTÂNCIA DE PLANTIO

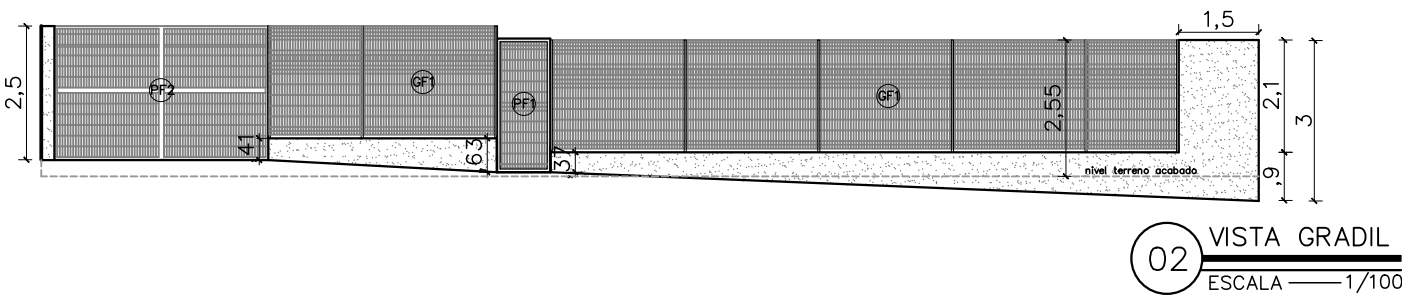

OBS.:RAMPAS E ESCADAS FORAM DIMENSIONADAS COM BASE NAS COTAS PREVISTAS NO PROJETO ORIGINAL. QUALQUER ALTERAÇÃO NAS ALTURAS IMPLICA NO RECÁLCULO DA INCLINAÇÃO, A FIM DE ASSEGURAR CONFORMIDADE COM AS NORMAS DE ACESSIBILIDADE VIGENTES.

NÚCLEO DPE-MA EM CONSTRUÇÃO MODULAR

END.: RUA FREDERICO PEIXOTO, SN, CENTRO- PINHEIRO-MA

PROPRIETÁRIO: DPE-MA

DISCRIMINAÇÃO: IMPLANTAÇÃO


DATA: OUT/2025 ESC.:1/100 R00

ARQ

02/10

PROJETO ARQUITETÔNICO: NAYANNE FEQUES – CAU A69236-0/MA



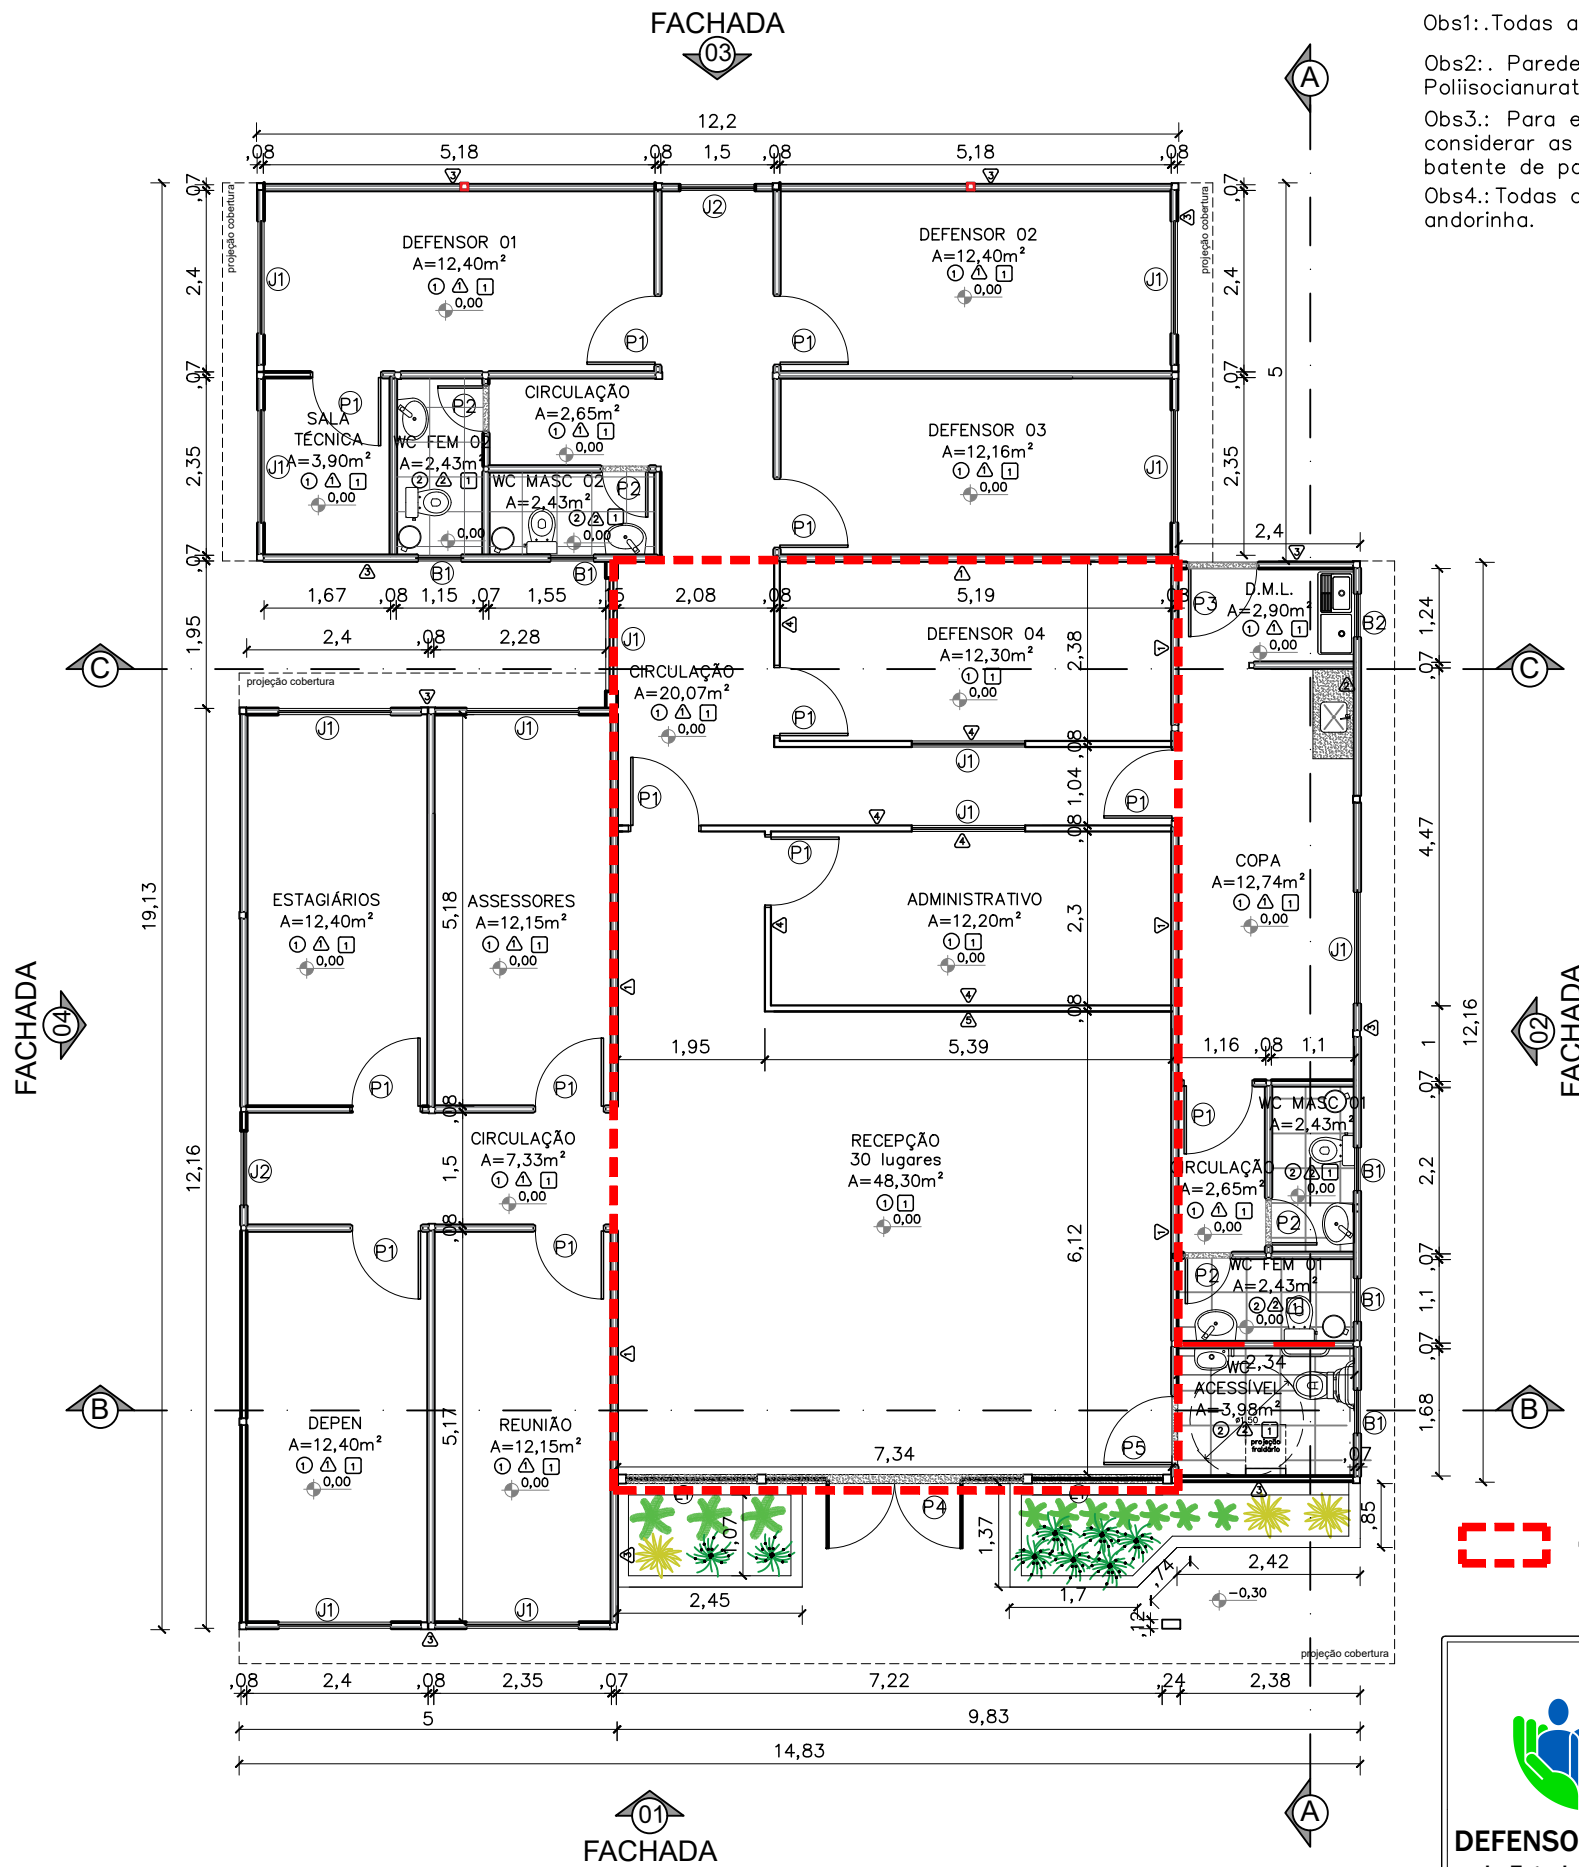

OBSERVAÇÕES:

Obs1.: Todas as portas com batente em alumínio;

Obs2.: Paredes e teto com isolamento termoacústico em Poliisocianurato;

Obs3.: Para execução dos vãos de portas de madeira e vidro, considerar as dimensões do contrapiso, piso vinílico e batente de porta;

Obs4.: Todas as soleiras e bancadas em granito cinza andorinha.

OBJETO DA LICITAÇÃO



DEFENSORIA PÚBLICA
do Estado do Maranhão

NÚCLEO DPE-MA EM CONSTRUÇÃO MODULAR

END.: RUA FREDERICO PEIXOTO, SN, CENTRO- PINHEIRO-MA

PROPRIETÁRIO: DPE-MA

DISCRIMINAÇÃO: PLANTA BAIXA

DATA: MAI/2025 esc:1/100

R09


ARQ
04/10

PROJETO ARQUITETÔNICO: NAYANNE FEQUES - CAU A69236-0/MA

A3


Portas - (Largura x Altura)		folhas	qtd.
P1	Porta de madeira para drywall (.90x2.10), completa na cor branca e batente de porta em alumínio	01 flh.	13 unid.
P2	Porta de giro laminada em esquadria alumínio branco (.60x2.10)	01 flh.	04 unid.
P3	Porta de giro laminada em esquadria alumínio branco (.90x2.10)	01 flh.	01 unid.
P4	Porta de abrir em vidro temperado 10mm com duas folhas móveis (0,90x2,40), com duas bandeiras fixas de (0,90 x 0,30), fixada em moldura de metalon em aço galvanizado 30x30 na cor preta, mola hidráulica e puxador em inox	02 flhs.	02 unid.
P5	Porta de giro laminada em alumínio branco com puxador horizontal e batente em revestimento resistente a impacto (.90x2.10)	01 flhs.	01 unid.
PF	Portão em gradil nylofort 3d, malha 20X5cm, Ø 5mm 250X103 cm, pintura branca, belgo ou similar (1,00x2,50m)	01 flh.	02 unid.
GF	Gradil nylofort 3d, malha 20X5cm, Ø 5mm 250X103 cm, pintura branca, belgo ou similar, h=2,50		
Janelas - (Largura x Altura x Peitoril)		folhas	qtd.
B1	Janela maximar com vidro fosco e grade ambas em esquadria de aluminio branco (0,60 x 0,60 x 1,50m)	01 flh.	05 unid.
B2	Janela maximar com vidro incolor e grade ambas em esquadria de aluminio branco (0,60 x 0,60 x 1,50m)	01 flh.	01 unid.
J1	Janela de correr com uma folha móvel e uma fixa em vidro temperado incolor 8mm, estrutura em alumínio branco com guia tipo cascata e grade de alumínio branca (1.50x1.00/1.10)	02 flh.	12 unid.
J2	Janela de correr com uma folha móvel e uma fixa em vidro temperado 8mm com estrutura e grade de alumínio branca - (1.00x1.00/1.10)	02 flh.	02 unid.
E1	Fechamento em vidro temperado 10mm - 1,73x2,40m	01 flh.	02 unid.
PISO			
1	Piso vinílico comercial Aquila 122,7x18,7cm 3mm Biancogrês		
2	Piso em cerâmico PEI 04 antiderrapante (46x46 cm) na cor branca com rejuntamento na cor cinza platina		
PAREDE			
1	Chapa lisa em aço galvalume 0,43mm com pintura eletrostática poliéster na cor branco neve		
2	Revestimento cerâmico PEI 04 (33x46 cm) na cor branca com rejuntamento na cor cinza platina		
3	Chapa lisa em aço galvalume 0,43mm com pintura eletrostática poliéster na cor uva verde suvinil		
4	Parede em drywall com pintura pva branco neve		
5	Parede em drywall com pintura tipo efeito cimento queimado cor elefante suvinil		
TETO			
1	Forro liso ecophon mineralis saint-gobain 15mm ou similar composto por lâ de vidro com revestimento de pvc na face aparente na cor branca e fita protetora nas bordas laterais - PD: 2,50 m		

NOTA: AS ESPECIFICAÇÕES DE ESTRUTURA METÁLICA CONTIDAS NESTE PROJETO, SÃO ORIENTAÇÕES TÉCNICAS. DEVENDO ESTA SER CALCULADA POR UM PROFISSIONAL COM EXPERTISE EM ESTRUTURAS METÁLICAS.

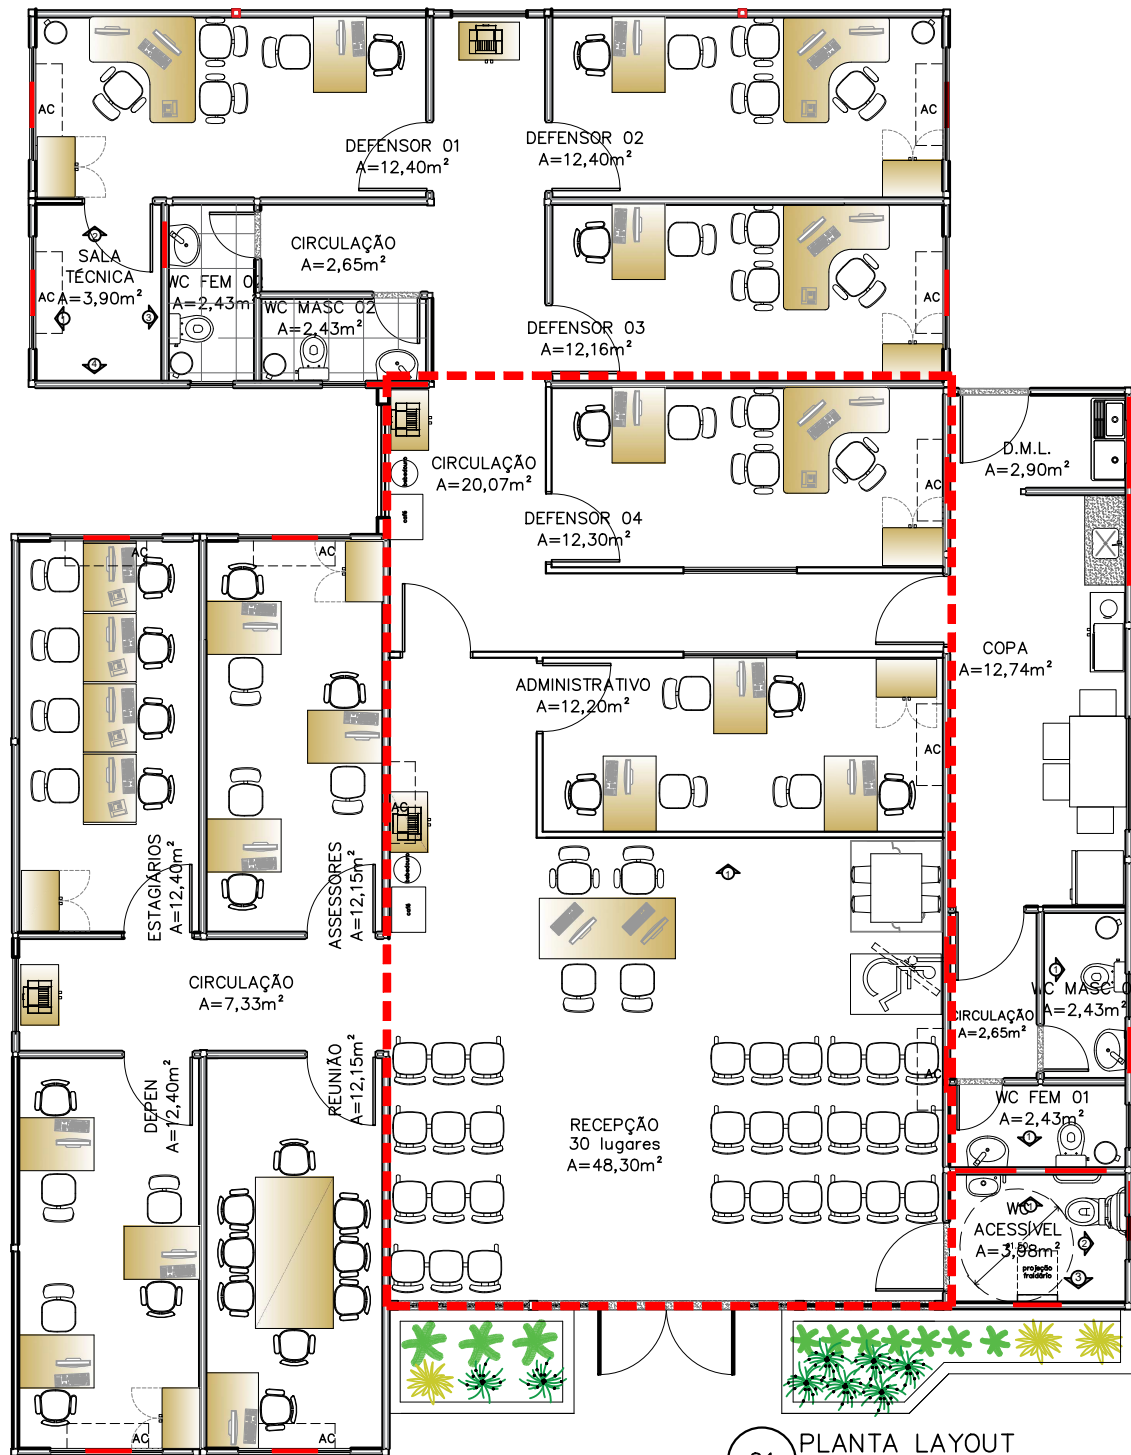


01 PLANTA LAYOUT
ESCALA 1/100

REFORÇO EM ESTRUTURA DE AÇO CARBONO

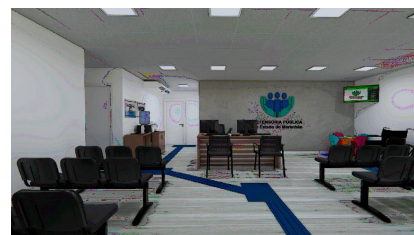

IMAGEM

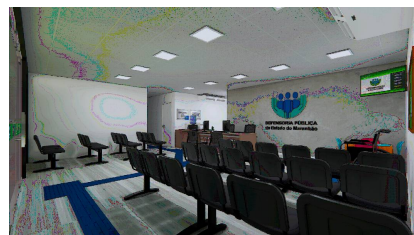


IMAGEM




03 VISTA 01 - RECEPÇÃO
ESCALA 1/75

NOTA: AS ESPECIFICAÇÕES DE ESTRUTURA METÁLICA CONTIDAS NESTE PROJETO, SÃO ORIENTAÇÕES TÉCNICAS. DEVENDO ESTA SER CALCULADA POR UM PROFISSIONAL COM EXPERTISE EM ESTRUTURAS METÁLICAS.


LOCAÇÃO REFORÇO SALA TÉCNICA

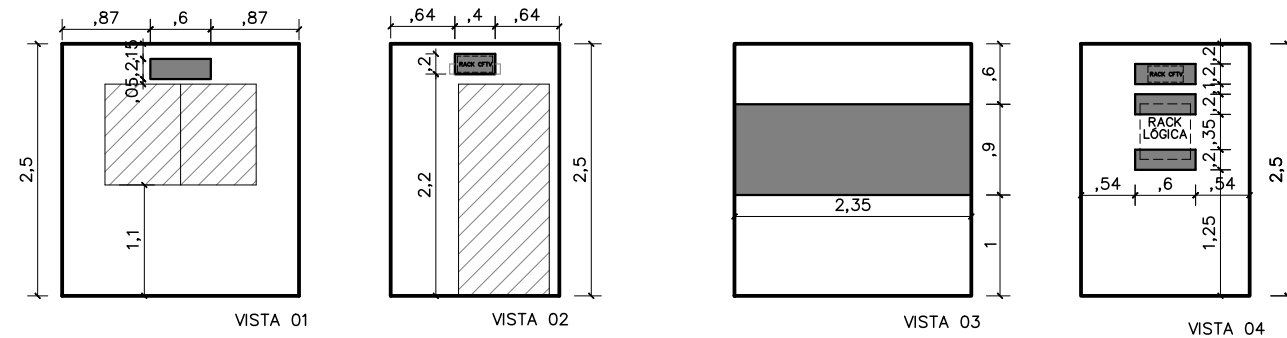


LOCAÇÃO REFORÇO AC DEFENSOR 03, SALA DE REUNIÃO, ASSESSORES

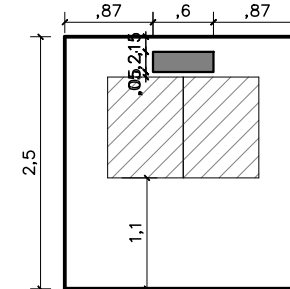


LOCAÇÃO REFORÇO AC DEFENSOR 01, 02, DEPEN, ESTAGIÁRIOS

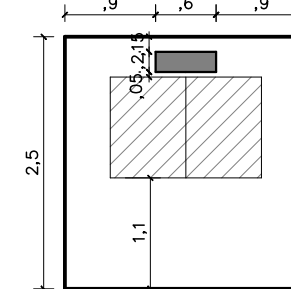




LOCAÇÃO REFORÇO AC DEFENSOR 04, ADMINISTRATIVO

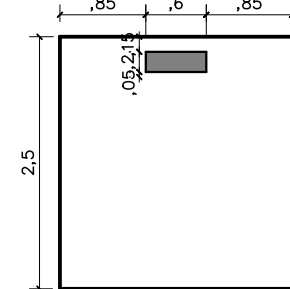


LOCAÇÃO BARRAS DE APOIO WC ACESSÍVEL

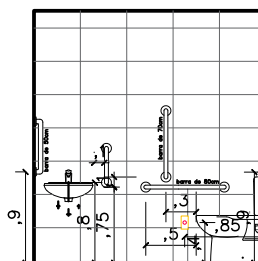


LOCAÇÃO REFORÇO WC ACESSÍVEL

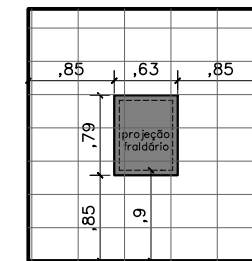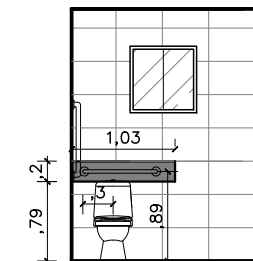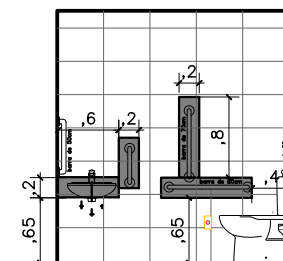

LOCAÇÃO REFORÇO WC FEM

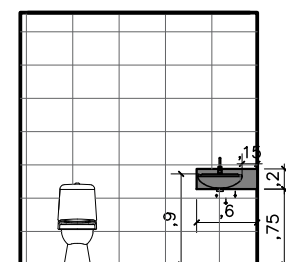

LOCAÇÃO REFORÇO WC MASC

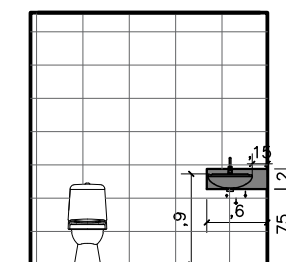

OBJETO DA LICITAÇÃO



DEFENSORIA PÚBLICA
do Estado do Maranhão

NÚCLEO DPE-MA EM CONSTRUÇÃO MODULAR

END.: RUA FREDERICO PEIXOTO, SN, CENTRO- PINHEIRO-MA

PROPRIETÁRIO: DPE-MA

DISCRIMINAÇÃO: LAYOUT E LOCAÇÃO REFORÇOS


DATA: MAI/2025 ESC.1/100

R09

ARQ
05/10

PROJETO ARQUITETÔNICO: NAYANNE FEQUES - CAU A69236-0/MA

A3

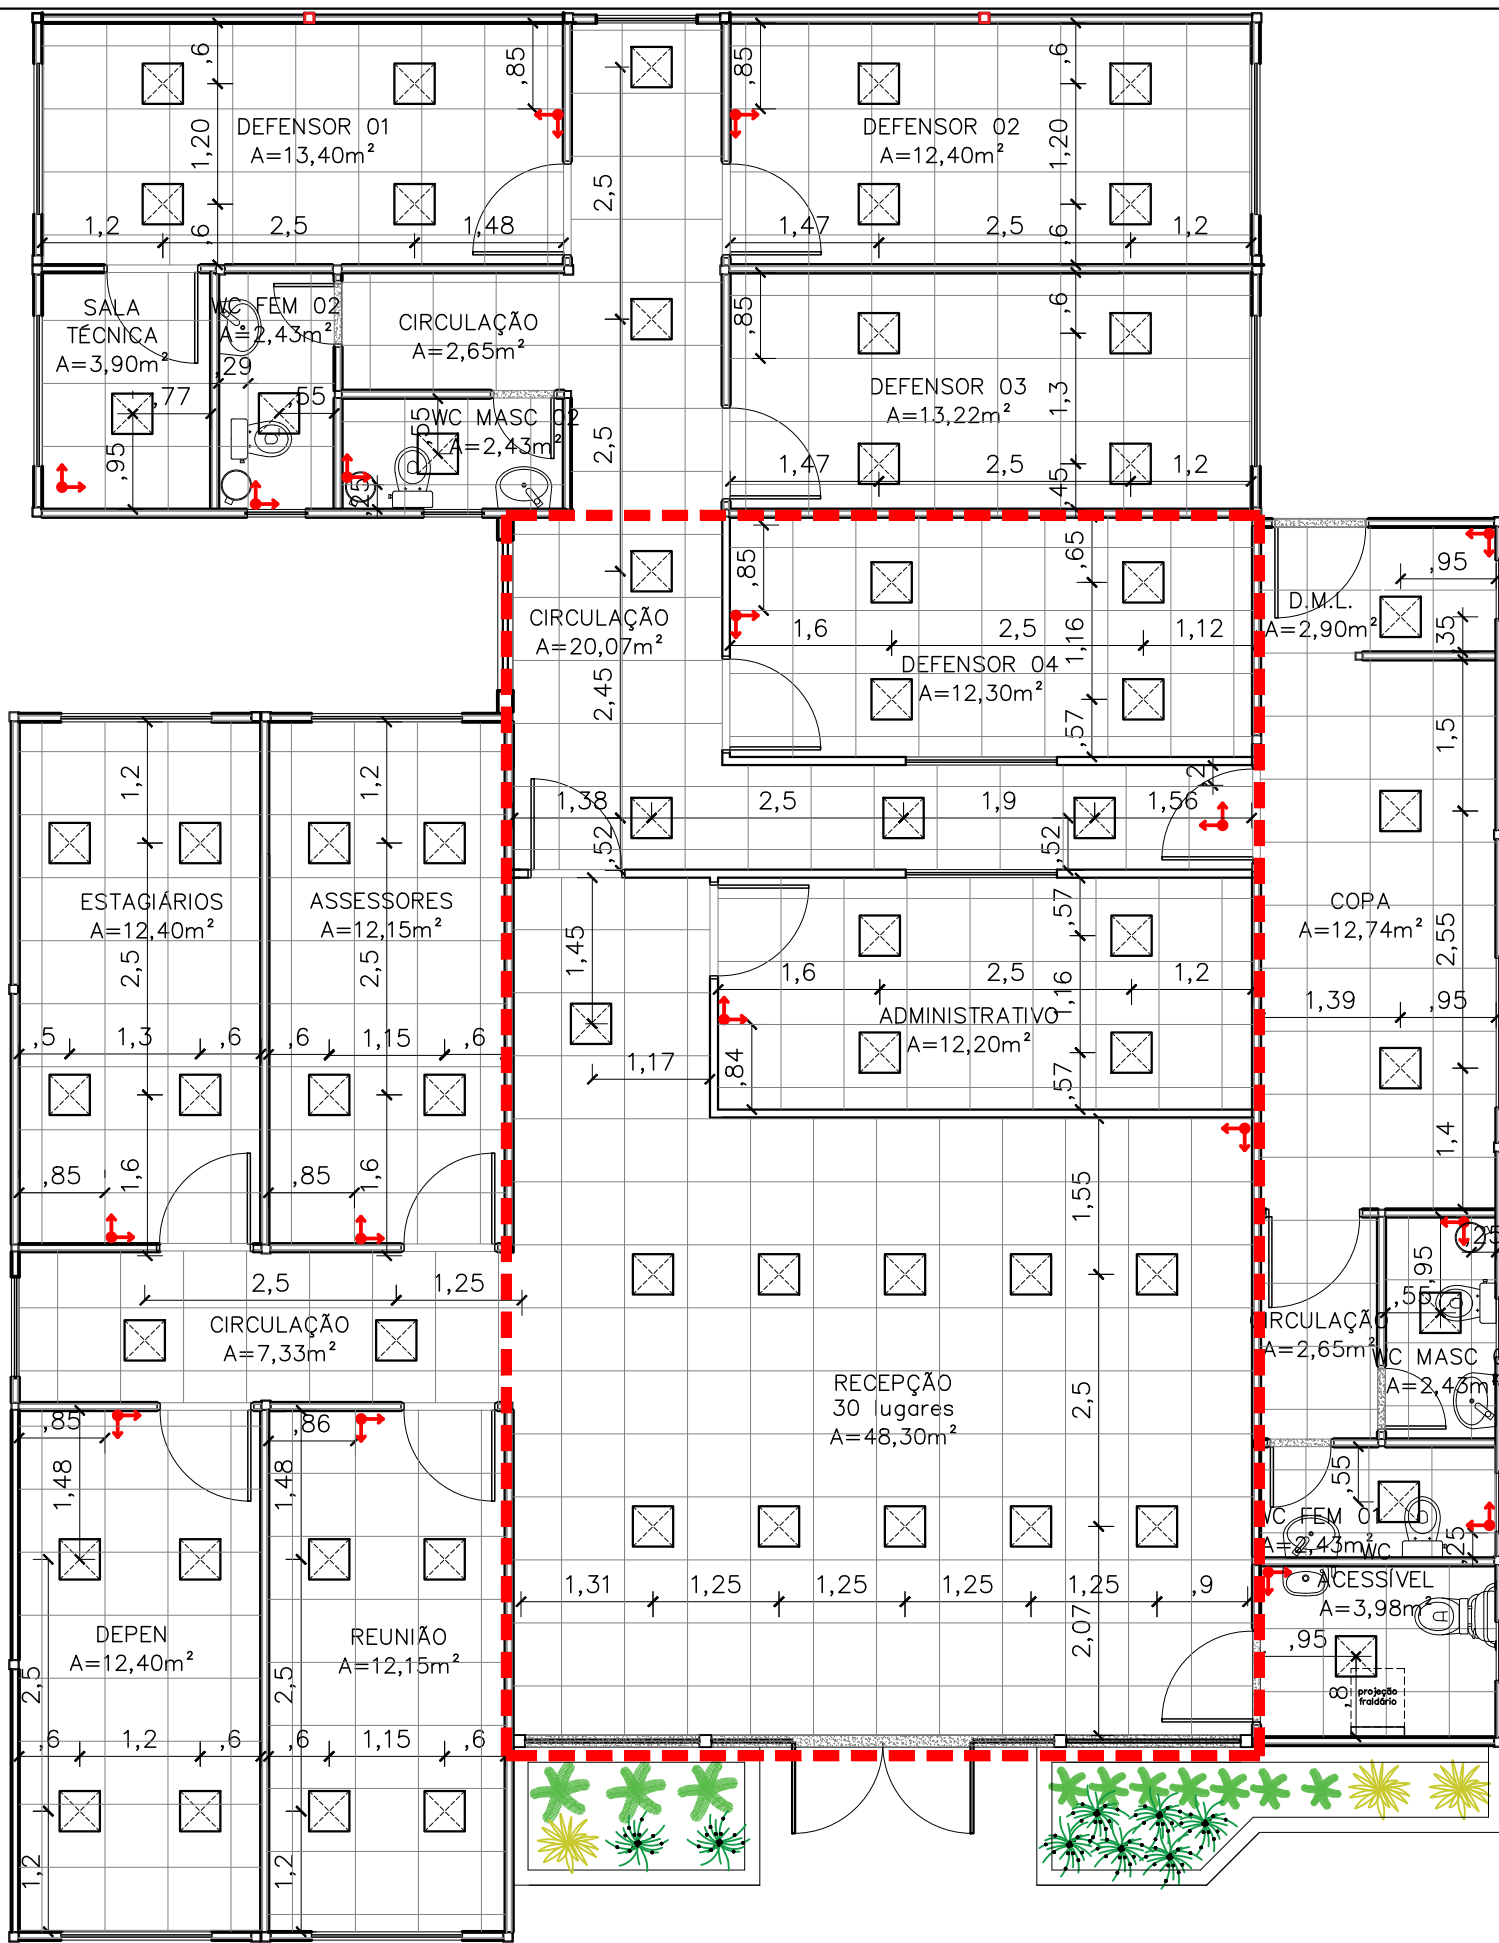

↑ Início da paginação

☒ Luminária 40x40cm, Paflon, LED de embutir, 36W

Obs1: O forro de todos os ambientes será o Ecophon Mineralis Liso (ou similar) 15 mm na cor branca, 625mmx625mm de acordo com a paginação de projeto;

Obs2: Considerar medidas de eixo a eixo das luminárias.

☐ OBJETO DA LICITAÇÃO

NOTA: AS ESPECIFICAÇÕES DE ESTRUTURA METÁLICA CONTIDAS NESTE PROJETO, SÃO ORIENTAÇÕES TÉCNICAS. DEVENDO ESTA SER CALCULADA POR UM PROFISSIONAL COM EXPERTISE EM ESTRUTURAS METÁLICAS.




NÚCLEO DPE-MA EM CONSTRUÇÃO MODULAR
END.: RUA FREDERICO PEIXOTO, SN, CENTRO- PINHEIRO-MA
PROPRIETÁRIO: DPE-MA
DISCR.: PAGINAÇÃO DE FORRO E LOCAÇÃO LUMINÁRIAS
DATA: MAI/2025 ESC.1/75 R09

ARQ
06/10

01 PAGINAÇÃO DE FORRO
ESCALA 1/75

PROJETO ARQUITETÔNICO: NAYANNE FEQUES – CAU A69236-0/MA

A3

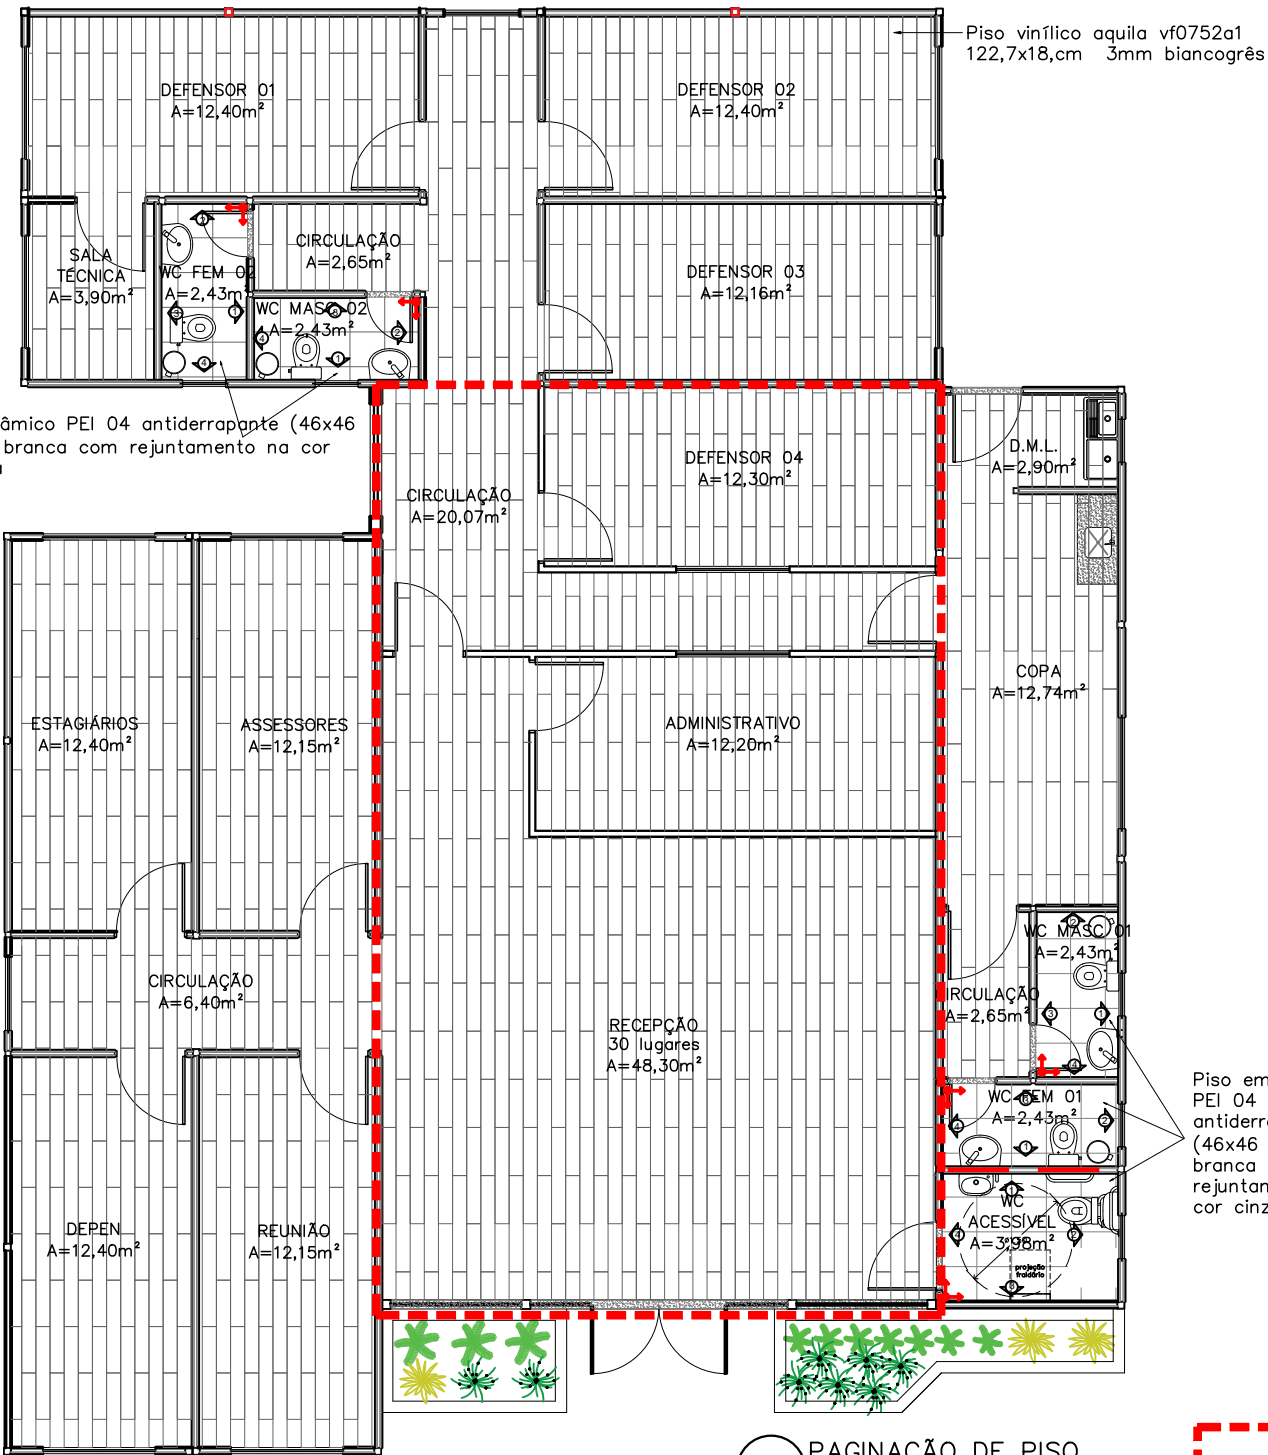


01 PAGINAÇÃO DE PISO
ESCALA 1/100



OBJETO DA LICITAÇÃO


03 PAGINAÇÃO DE PAREDE
ESCALA 1/75

PAGINAÇÃO PAREDE WC ACESSÍVEL

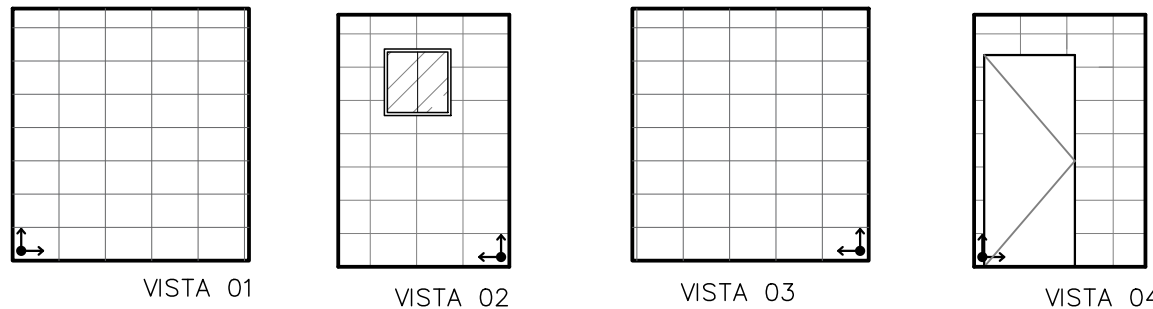


02 PAGINAÇÃO DE PAREDE
ESCALA 1/75


PAGINAÇÃO PAREDE WC FEM 01

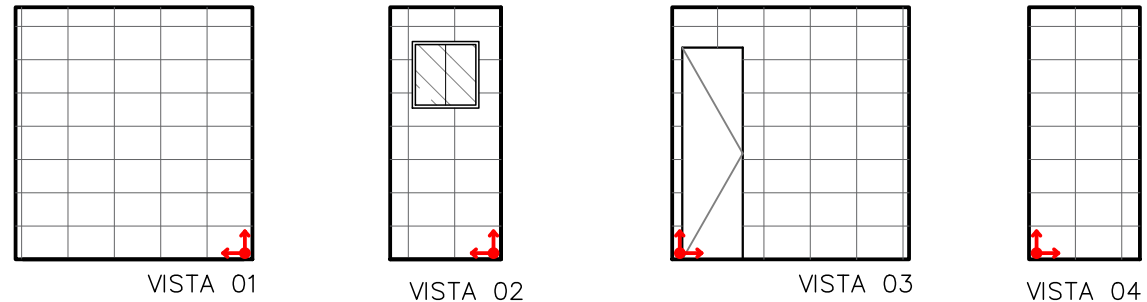


PAGINAÇÃO PAREDE WC FEM 02

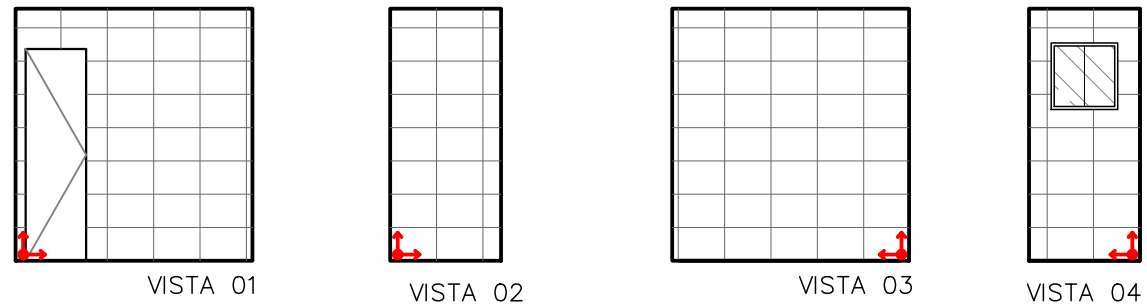

PAGINAÇÃO PAREDE WC MASC 01

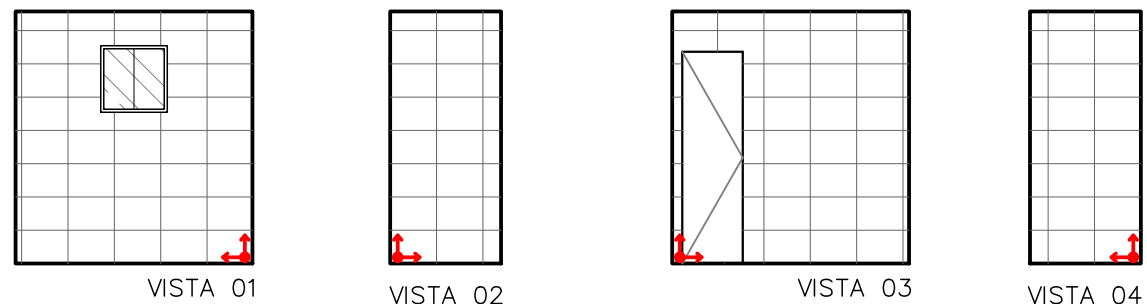

PAGINAÇÃO PAREDE WC MASC 02

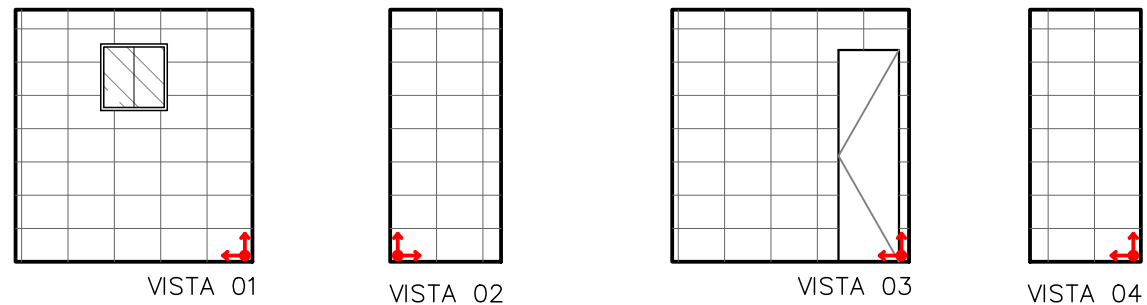

Piso em cerâmico
PEI 04
antiderrapante
(46x46 cm) na cor
branca com
rejuntamento na
cor cinza platina

NOTA: AS ESPECIFICAÇÕES DE ESTRUTURA METÁLICA CONTIDAS NESTE PROJETO, SÃO ORIENTAÇÕES TÉCNICAS. DEVENDO ESTA SER CALCULADA POR UM PROFISSIONAL COM EXPERTISE EM ESTRUTURAS METÁLICAS.



DEFENSORIA PÚBLICA
do Estado do Maranhão

NÚCLEO DPE-MA EM CONSTRUÇÃO MODULAR

END.: RUA FREDERICO PEIXOTO, SN, CENTRO- PINHEIRO-MA

PROPRIETÁRIO: DPE-MA

DISCRIMINAÇÃO: PAGINAÇÃO DE PISO E PAREDE







DATA: MAI/2025 ESC.1/100

R09

ARQ
07/10

PROJETO ARQUITETÔNICO: NAYANNE FEQUES - CAU A69236-0/MA

A3

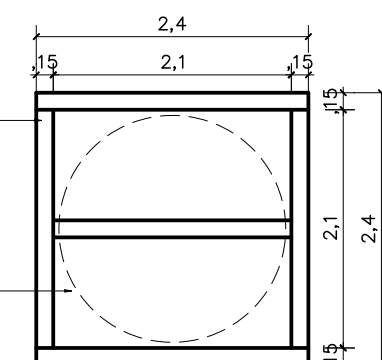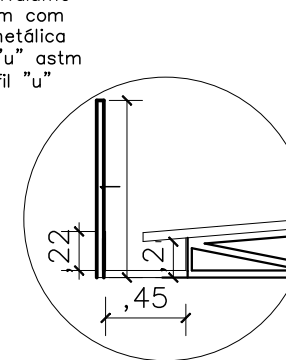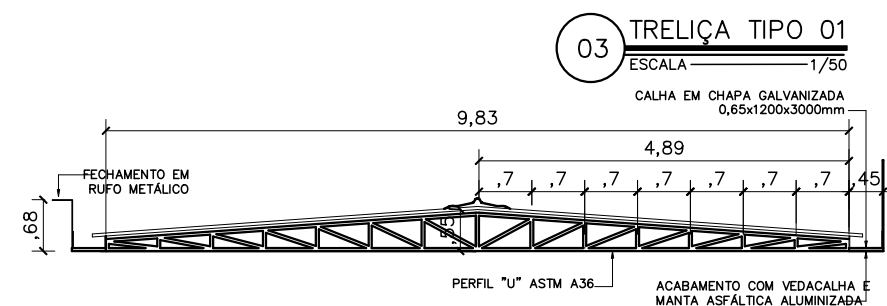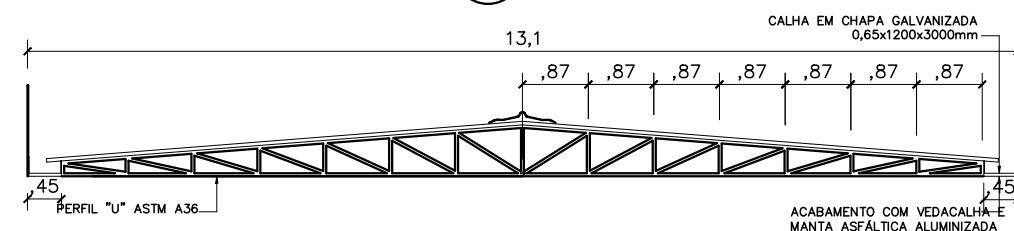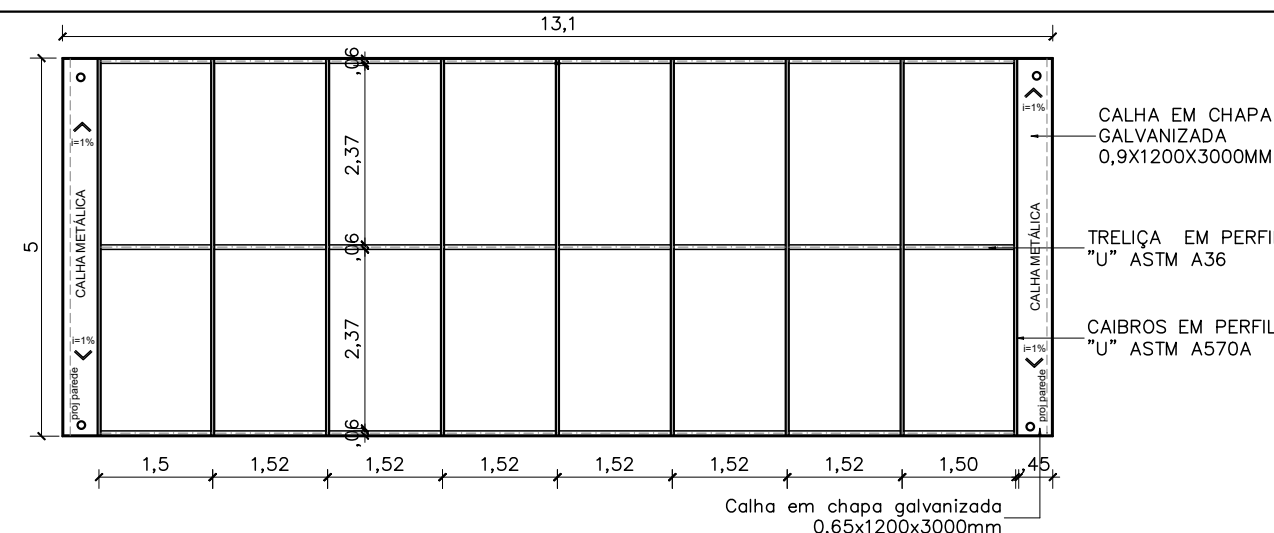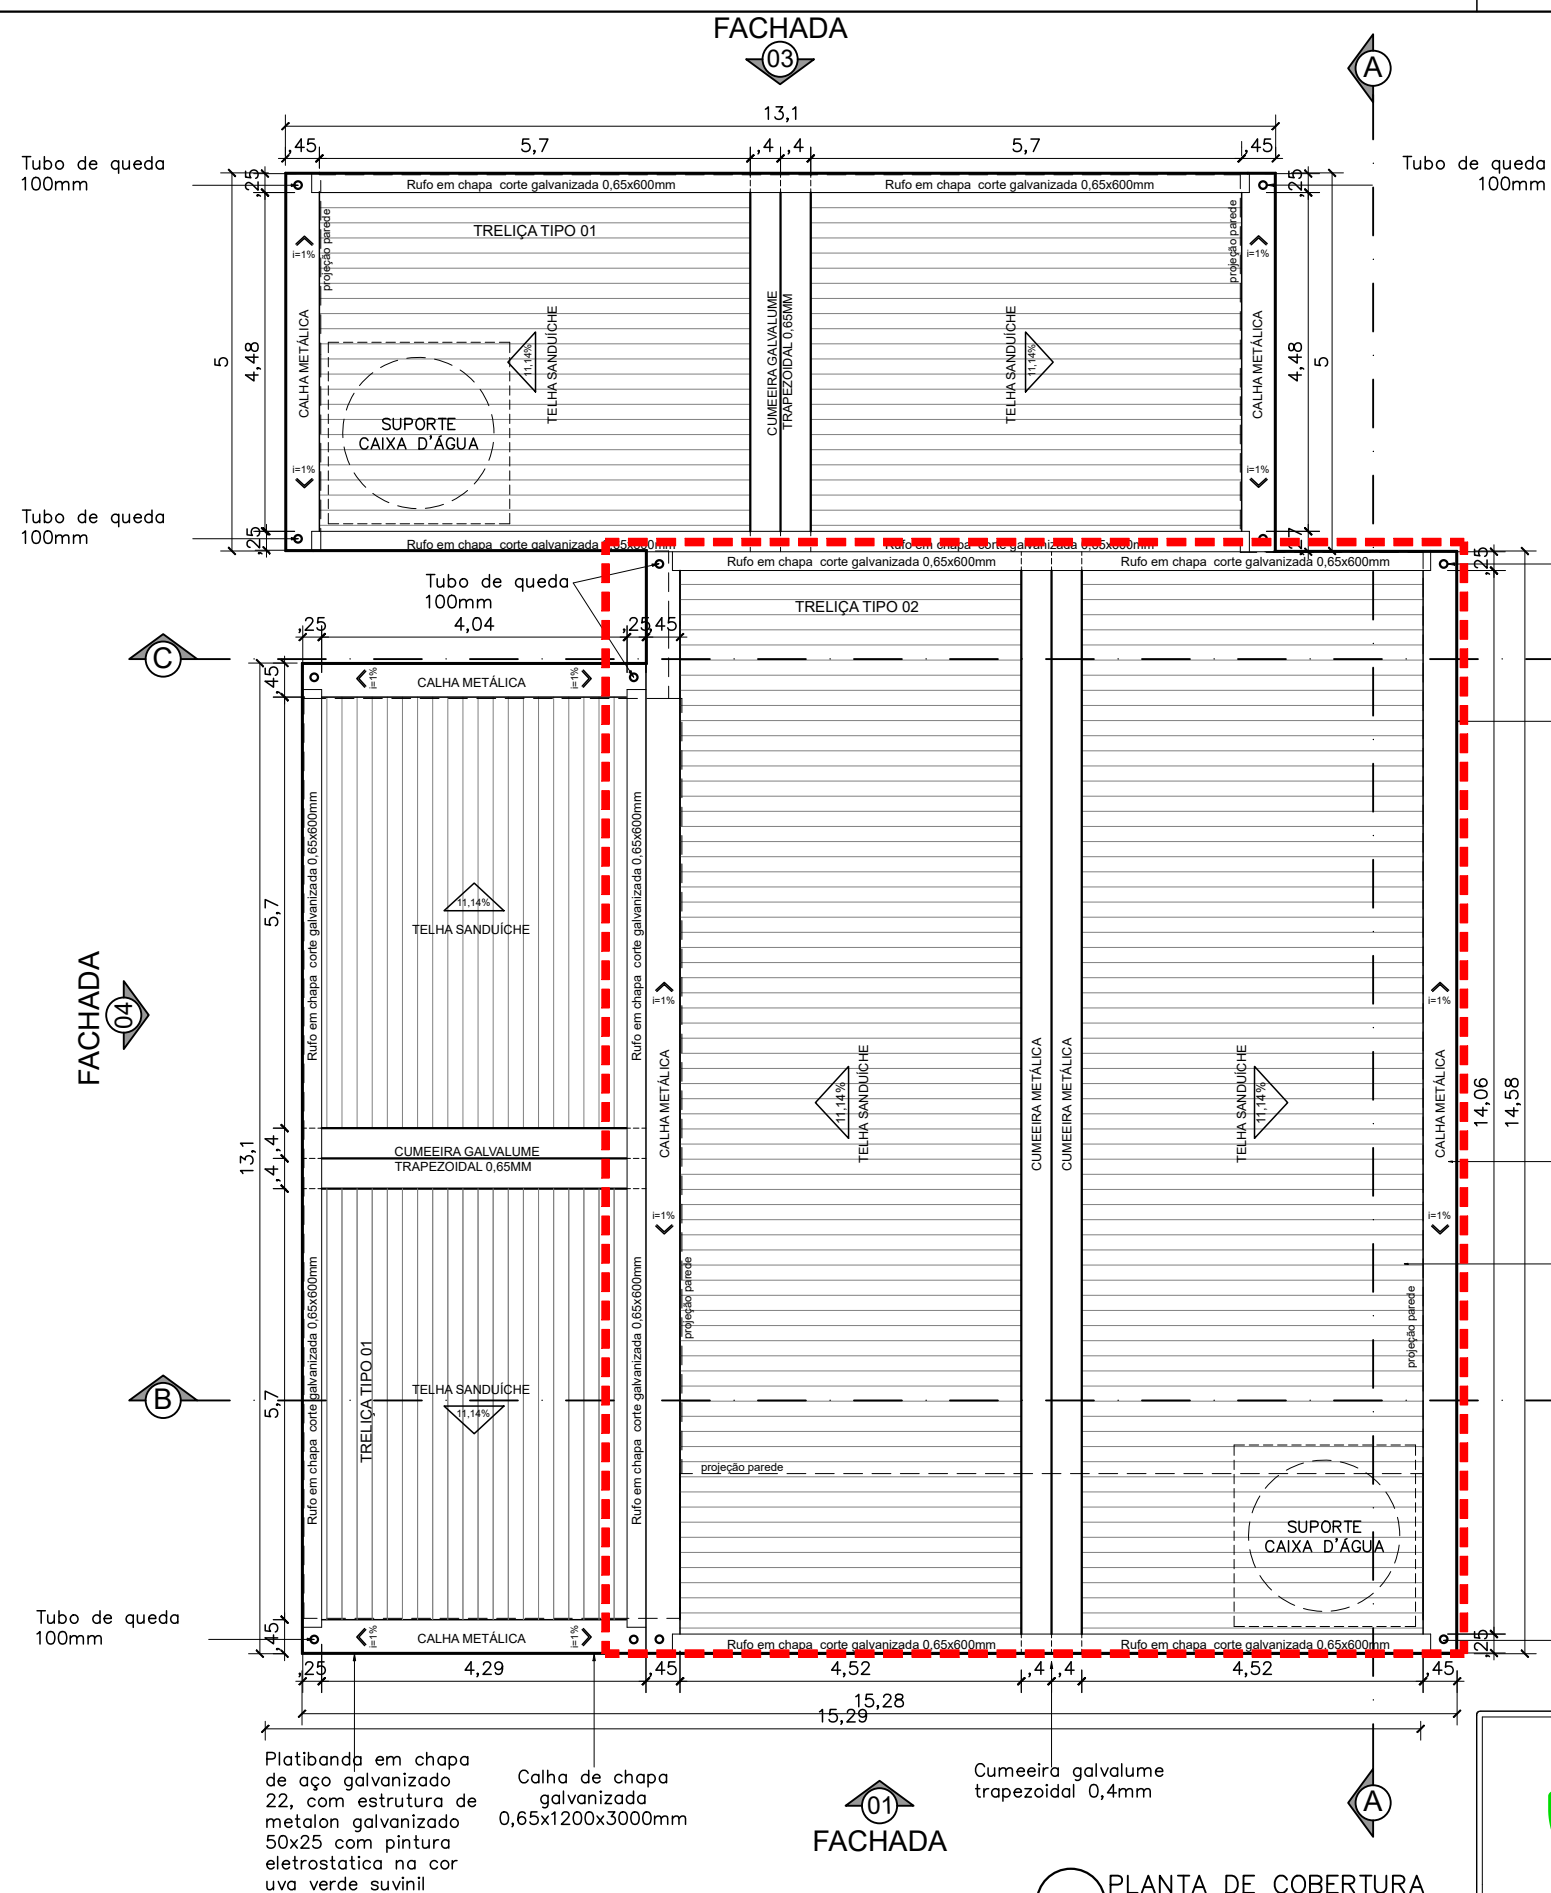




NOTA: AS ESPECIFICAÇÕES DE ESTRUTURA METÁLICA CONTIDAS NESTE PROJETO, SÃO ORIENTAÇÕES TÉCNICAS. DEVENDO ESTA SER CALCULADA POR UM PROFISSIONAL COM EXPERTISE EM ESTRUTURAS METÁLICAS.



NÚCLEO DPE-MA EM CONSTRUÇÃO MODULAR		
END.: RUA FREDERICO PEIXOTO, SN, CENTRO- PINHEIRO-MA		
PROPRIETÁRIO: DPE-MA		
DISCRIMINAÇÃO: COBERTURA		
DATA: MAI/2025	ESC.:1/100	R09

ARQ
08/10

PROJETO ARQUITETÔNICO: NAYANNE FEQUES – CAU A69236-0/MA

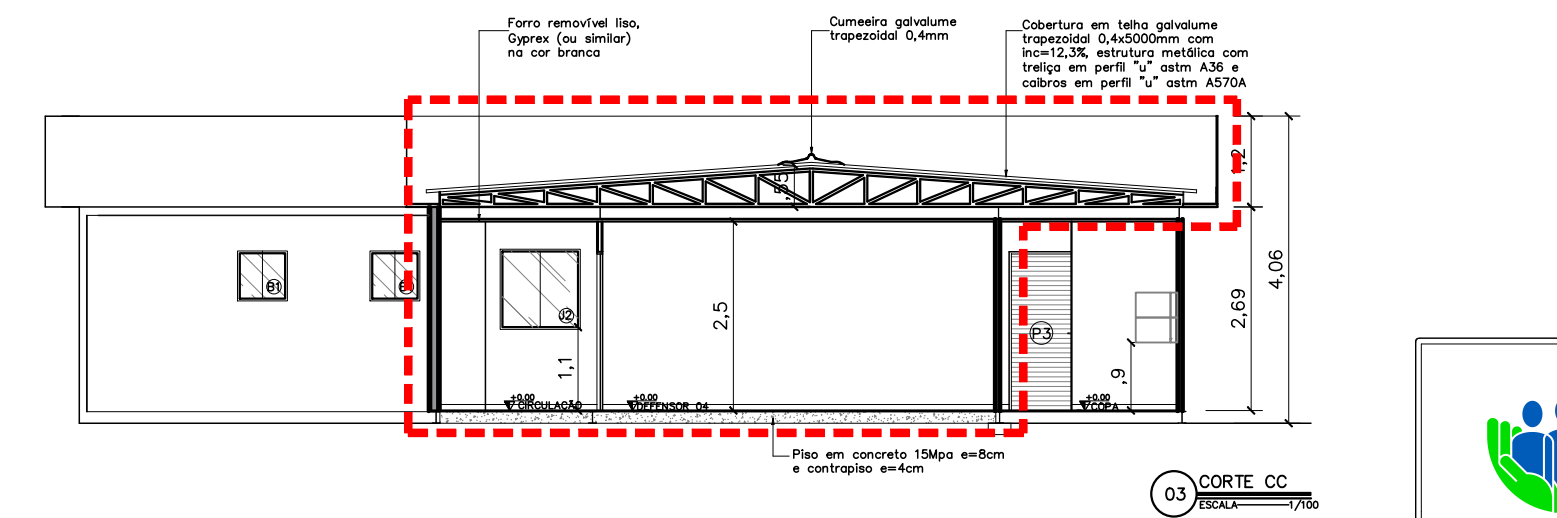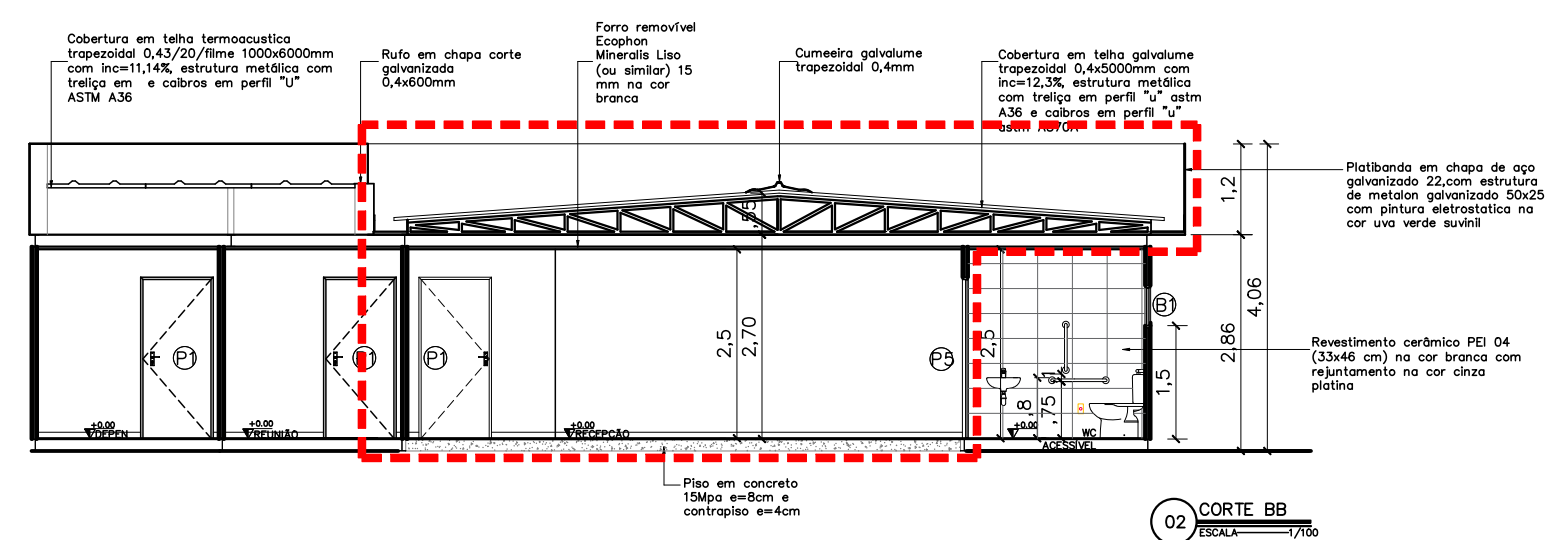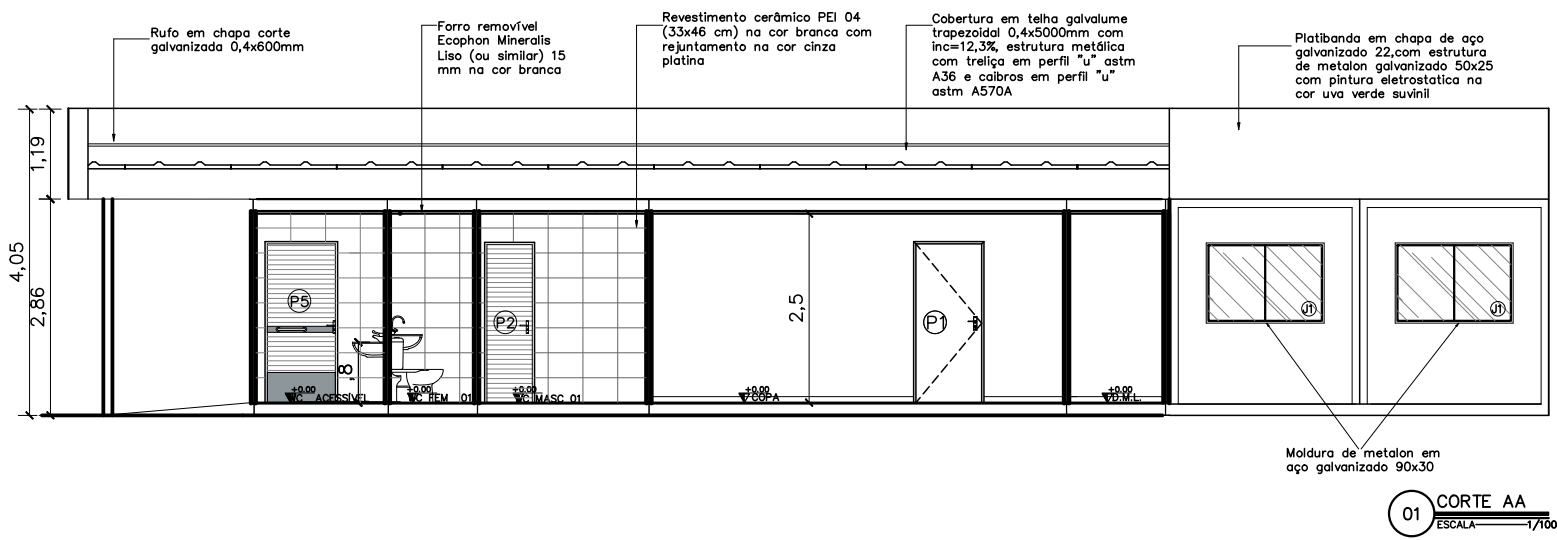

Portas – (Largura x Altura)		folhas	qtd.
P1	Porta de madeira para drywall (0,90x2,10), completa na cor branca e batedor de porta em alumínio	01 flh.	13 unid.
P2	Porta de giro laminada em esquadria alumínio branco (.60x2,10)	01 flh.	04 unid.
P3	Porta de giro laminada em esquadria alumínio branco (.90x2,10)	01 flh.	01 unid.
P4	Porta de abrir em vidro temperado 10mm com duas folhas móveis (0,90x2,10) e duas folhas fixas (0,80x2,40), com duas bandeiras fixas de (0,90x0,30), fixada em moldura de metalon em aço galvanizado 30x30 na cor preta, mola hidráulica e puxador em inox	02 flhs.	02 unid.
P5	Porta de giro laminada em alumínio branco com puxador horizontal e batente em revestimento resistente a impacto (0,90x2,10)	01 flhs.	01 unid.
PF1	Portão em gradil nylofort 3d, malha 20X5cm, Ø 5mm 250X103 cm, pintura branca, belgo ou similar (1,00x2,50m)	01 flh.	02 unid.
SF1	Gradil nylofort 3d, malha 20X5cm, Ø 5mm 250X103 cm, pintura branca, belgo ou similar, h=2,50		
Janelas – (Largura x Altura x Peitoril)		folhas	qtd.
B1	Janela maximar com vidro fosco e grade ambas em esquadria de aluminio branco (0,60x0,60x1,50m)	01 flh.	05 unid.
B2	Janela maximar com vidro incolor e grade ambas em esquadria de aluminio branco (0,60x0,60x1,50m)	01 flh.	01 unid.
J1	Janela de correr com uma folha móvel e uma fixa em vidro temperado incolor 8mm, estrutura em alumínio branco com guia tipo cascata e grade de alumínio branca (1,50x1,00/1,10)	02 flh.	12 unid.
J2	Janela de correr com uma folha móvel e uma fixa em vidro temperado 8mm com estrutura e grade de alumínio branca – (1,00x1,00/1,10)	02 flh.	02 unid.
E1	Fechamento em vidro temperado 10mm – 1,73x2,40m	01 flh.	02 unid.

 OBJETO DA LICITAÇÃO



DEFENSORIA PÚBLICA
do Estado do Maranhão

NÚCLEO DPE–MA EM CONSTRUÇÃO MODULAR

END.: RUA FREDERICO PEIXOTO, SN, CENTRO– PINHEIRO–MA

PROPRIETÁRIO: DPE–MA


DISCRIMINAÇÃO: CORTES AA, BB, CC

DATA: MAI/2025 ESC.1/100 R09

ARQ
09/10

NOTA: AS ESPECIFICAÇÕES DE ESTRUTURA METÁLICA CONTIDAS NESTE PROJETO, SÃO ORIENTAÇÕES TÉCNICAS. DEVENDO ESTA SER CALCULADA POR UM PROFISSIONAL COM EXPERTISE EM ESTRUTURAS METÁLICAS.

PROJETO ARQUITETÔNICO: NAYANNE FEQUES – CAU A69236–0/MA

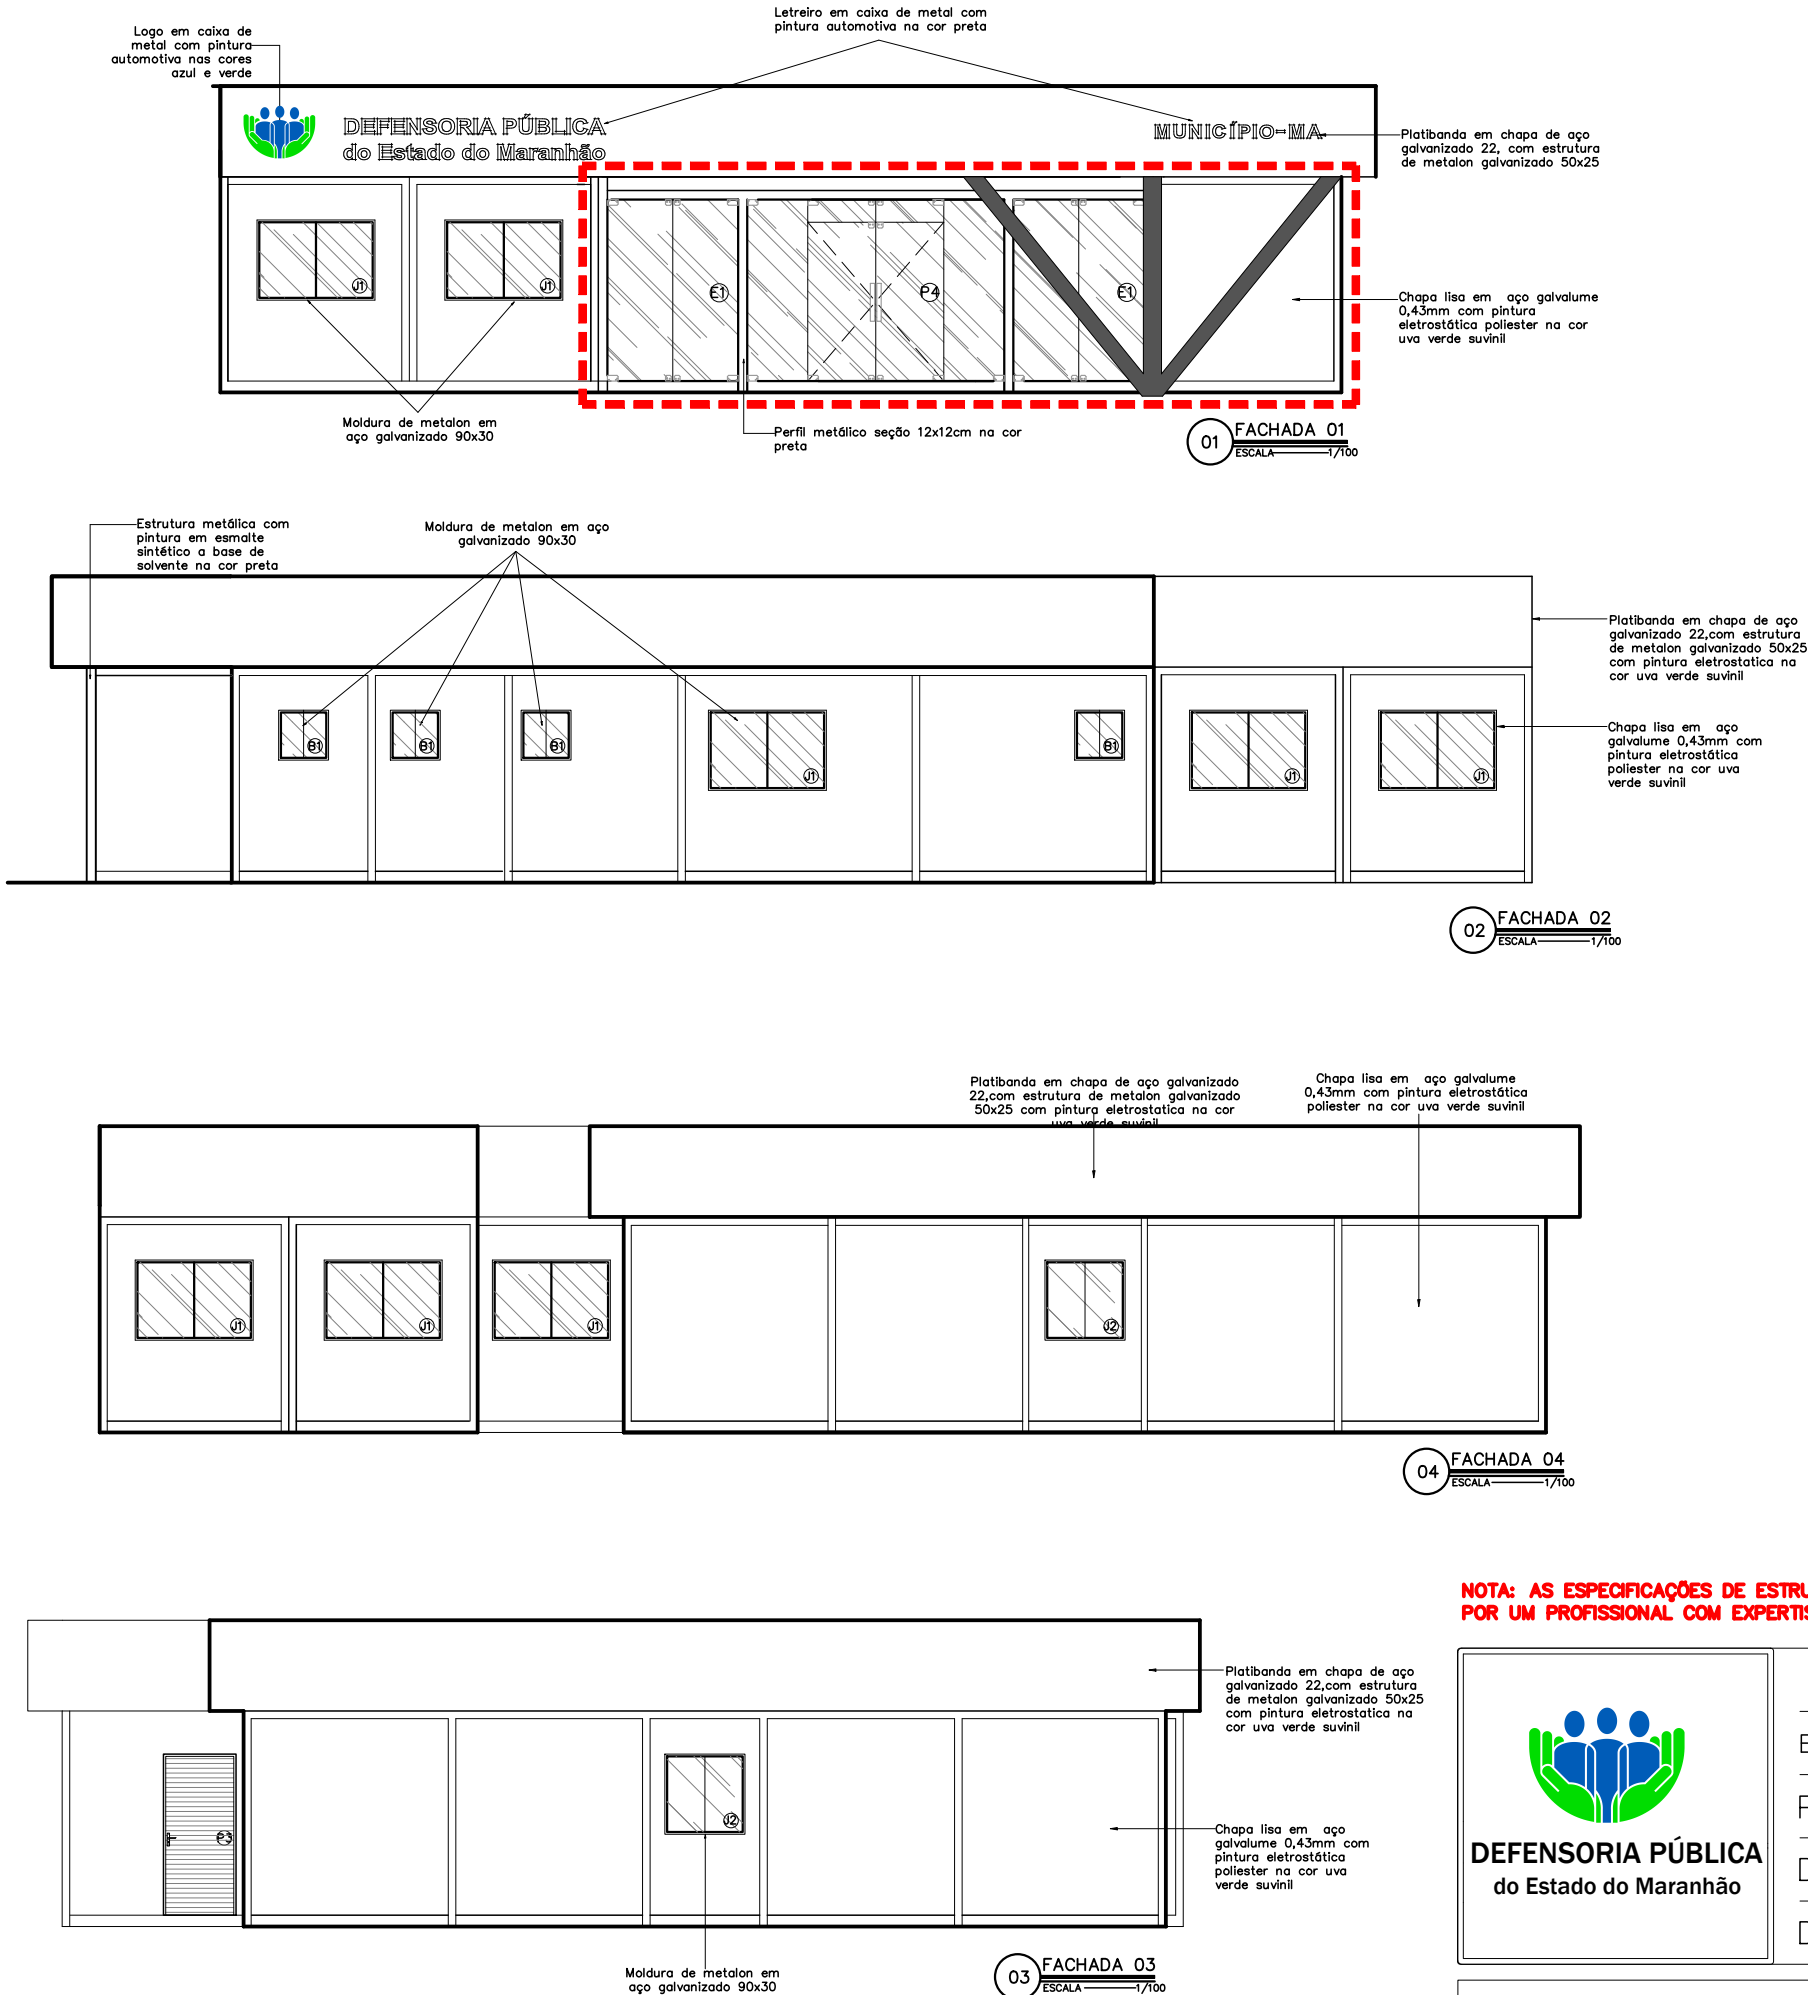

Portas – (Largura x Altura)		folhas	qtd.
P1	Porta de madeira para drywall (0,90x2,10), completa na cor branca e batedor de porta em alumínio	01 flh.	13 unid.
P2	Porta de giro laminada em esquadria alumínio branco (.60x2,10)	01 flh.	04 unid.
P3	Porta de giro laminada em esquadria alumínio branco (.90x2,10)	01 flh.	01 unid.
P4	Porta de abrir em vidro temperado 10mm com duas folhas móveis (0,90x2,10) e duas folhas fixas (0,80x2,40), com duas bandeiras fixas de (0,90x0,30), fixada em moldura de metalon em aço galvanizado 30x30 na cor preta, mola hidráulica e puxador em inox	02 flhs.	02 unid.
P5	Porta de giro laminada em alumínio branco com puxador horizontal e batente em revestimento resistente a impacto (0,90x2,10)	01 flhs.	01 unid.
PF1	Portão em gradil nylofort 3d, malha 20X5cm, Ø 5mm 250X103 cm, pintura branca, belgo ou similar (1,00x2,50m)	01 flh.	02 unid.
SF1	Gradil nylofort 3d, malha 20X5cm, Ø 5mm 250X103 cm, pintura branca, belgo ou similar, h=2,50		
Janelas – (Largura x Altura x Peitoril)		folhas	qtd.
B1	Janela maximar com vidro fosco e grade ambas em esquadria de aluminio branco (0,60x0,60x1,50m)	01 flh.	05 unid.
B2	Janela maximar com vidro incolor e grade ambas em esquadria de aluminio branco (0,60x0,60x1,50m)	01 flh.	01 unid.
J1	Janela de correr com uma folha móvel e uma fixa em vidro temperado incolor 8mm, estrutura em alumínio branco com guia tipo cascata e grade de alumínio branca (1.50x1.00/1.10)	02 flh.	12 unid.
J2	Janela de correr com uma folha móvel e uma fixa em vidro temperado 8mm com estrutura e grade de alumínio branca – (1.00x1.00/1.10)	02 flh.	02 unid.
E1	Fechamento em vidro temperado 10mm – 1,73x2,40m	01 flh.	02 unid.

OBJETO DA LICITAÇÃO

NOTA: AS ESPECIFICAÇÕES DE ESTRUTURA METÁLICA CONTIDAS NESTE PROJETO, SÃO ORIENTAÇÕES TÉCNICAS. DEVENDO ESTA SER CALCULADA POR UM PROFISSIONAL COM EXPERTISE EM ESTRUTURAS METÁLICAS.

NÚCLEO DPE–MA EM CONSTRUÇÃO MODULAR

END.: RUA FREDERICO PEIXOTO, SN, CENTRO– PINHEIRO–MA

PROPRIETÁRIO: DPE–MA

DISCRIMINAÇÃO: FACHADA 01, 02, 03 e 04



DATA: MAI/2025 ESC.1/100 R09

ARQ
10/10

PROJETO ARQUITETÔNICO: NAYANNE FEQUES – CAU A69236–0/MA

A.3



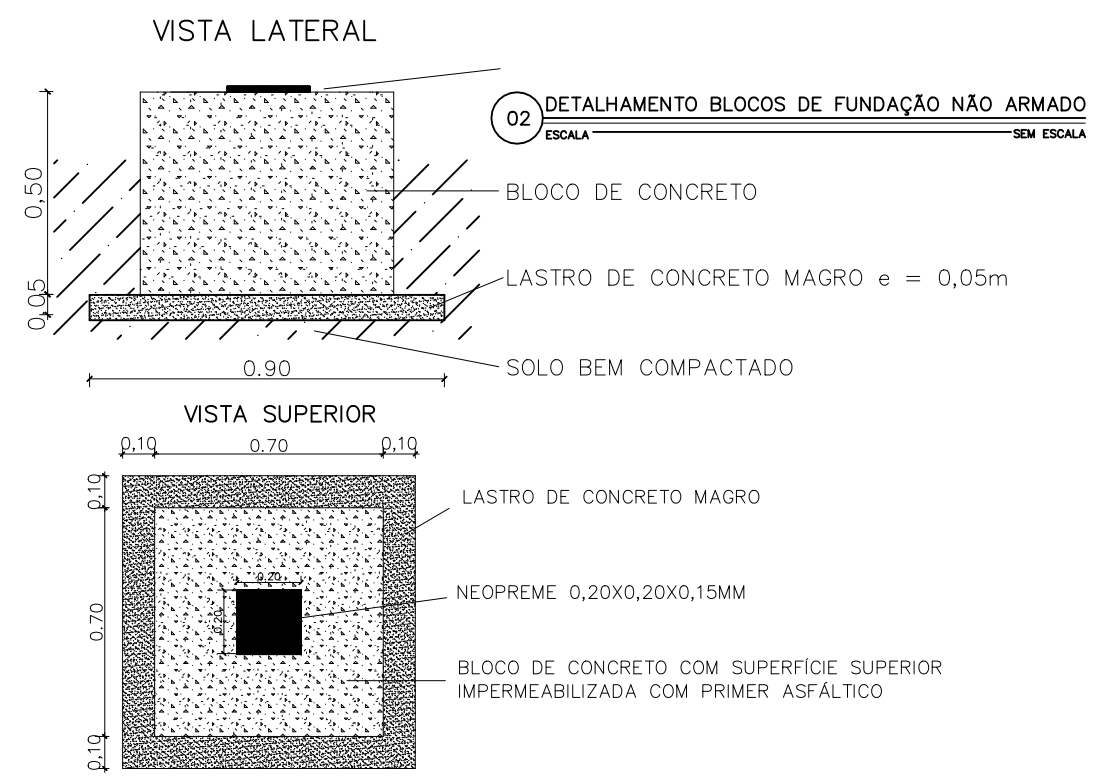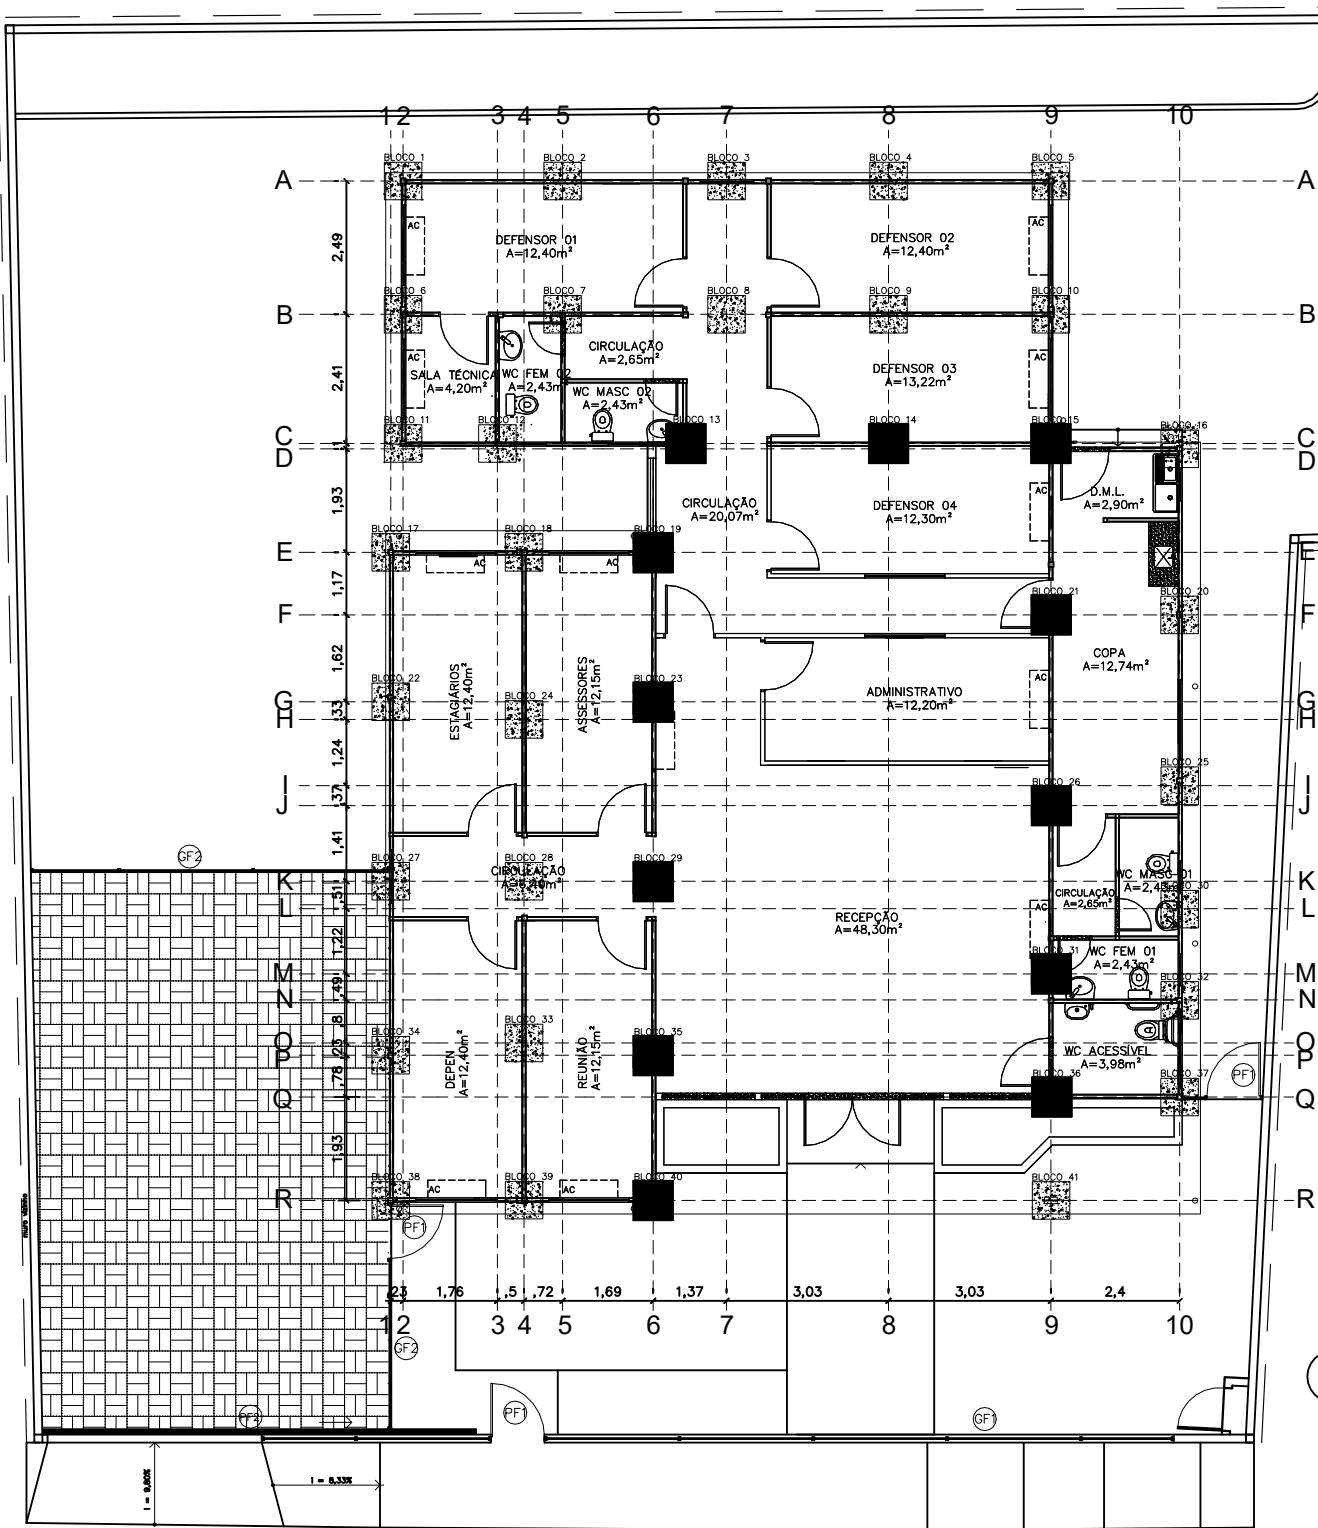

01 PLANTA DE LOCAÇÃO DE BLOCOS ESCALA 1/100

02 DETALHAMENTO BLOCOS DE FUNDAÇÃO NÃO ARMADO ESCALA SEM ESCALA

B1=B2=B3=B4=B5=B6=B7=B8=B9=B10=B11=B12=B16=B17=B18=B20=B22=B24=B25=B27=B28=B30=B34=B33=B37=B38=B39=B41



DEFENSORIA PÚBLICA
do Estado do Maranhão

NÚCLEO DPE-MA EM CONSTRUÇÃO MODULAR

END.: RUA FREDERICO PEIXOTO, SN, CENTRO- PINHEIRO-MA

PROPRIETÁRIO: DPE-MA


DISCRIMINAÇÃO: LOCAÇÃO DAS BASES

DATA: DEZ/2025 ESC: 1/125 R00


FUND
01/05

PROJETO: : CARLOS MAGNO BISPO SANTOS FILHO | CREA N° 111006759-MA A3



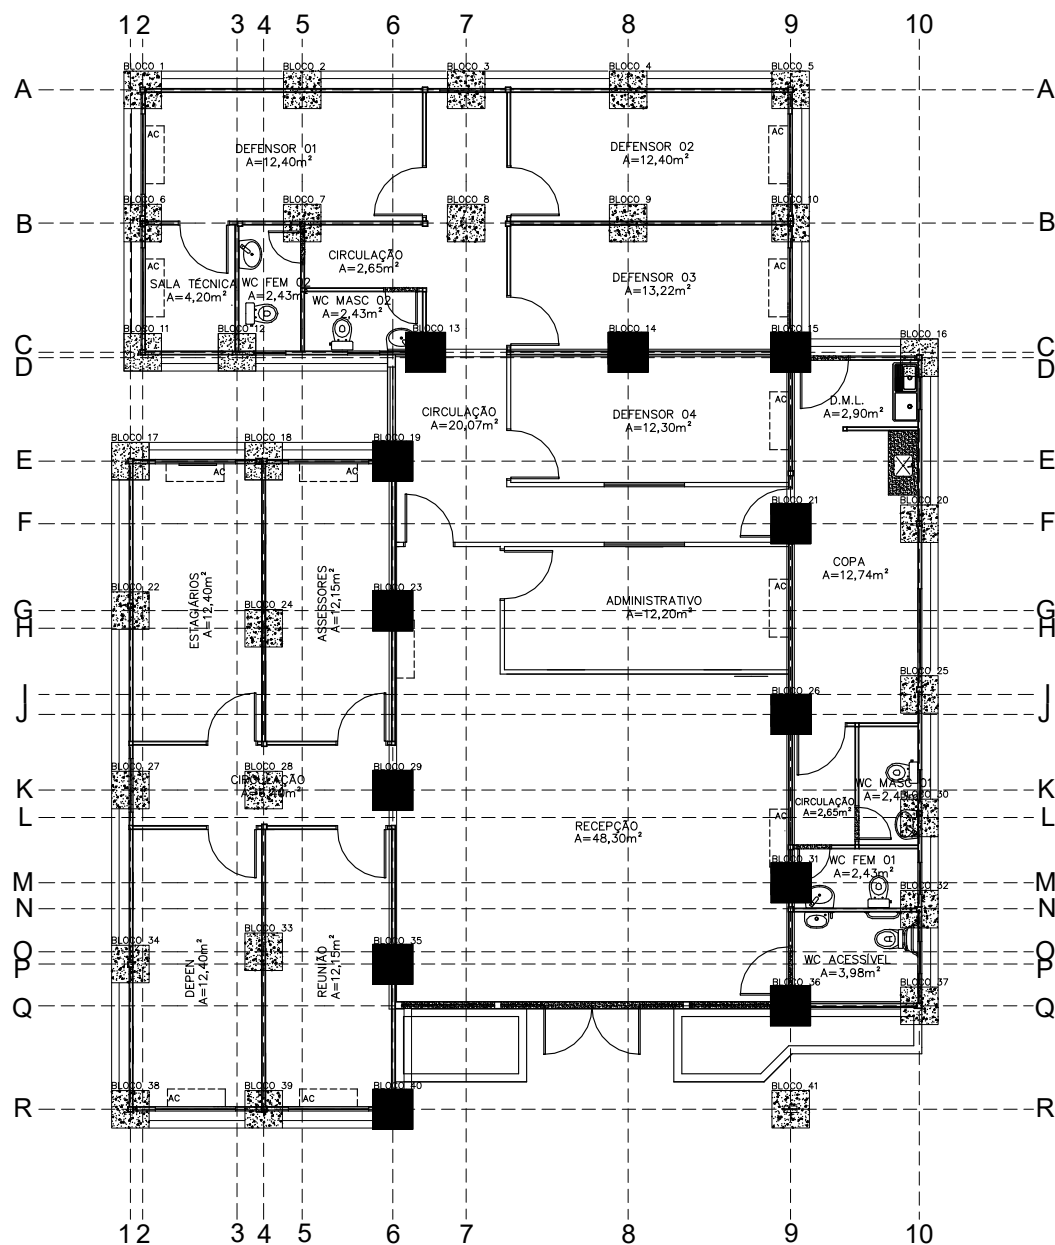

VISTA LATERAL

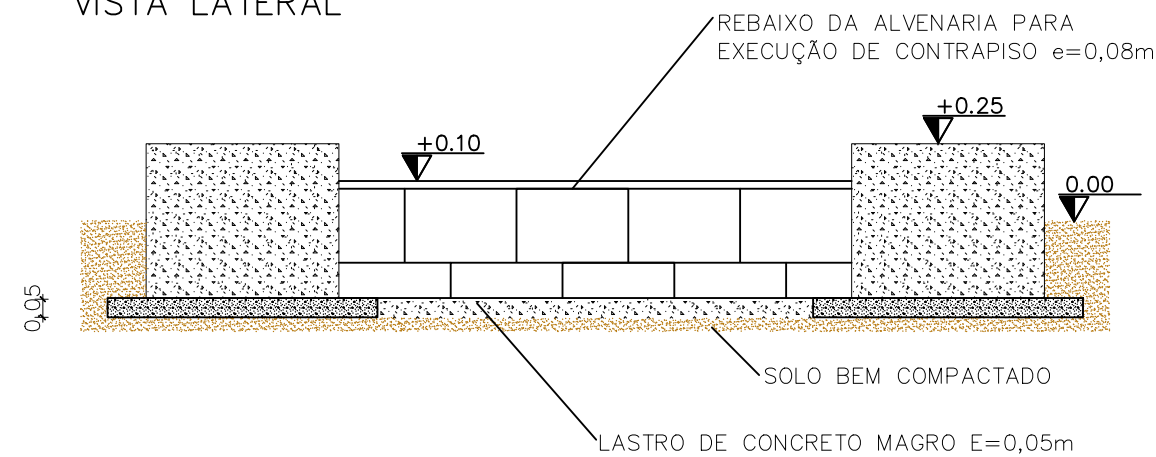

02 DETALHAMENTO ALVENARIA DE VEDAÇÃO
ESCALA SEM ESCALA

LEGENDA DE IDENTIFICAÇÃO

	ALVENARIA SINGELA DE TIJOLO CERÂMICO e=0,14m CHAPISCADA COM ADITIVO IMPERMEABILIZANTE.
	BLOCO ESTRUTURAL DE CONCRETO d=0,14x0,19x0,39m.
	BLOCO DE CONCRETO ARMADO 0,75X0,75M, COM ARRANQUE PRA PILAR
	BLOCO DE CONCRETO NÃO ARMADO, 0,60X0,06M

NOTAS:

- 1 - A ALVENARIA DE VEDAÇÃO DEVE SER FINALIZADA A 5cm DA ALTURA DO BLOCO PARA QUE O LASTRO TAMBÉM SEJA EXECUTADO NA ÁREA DESTA;
- 2 - A ALVENARIA DESTACADA DEVE SER EXECUTADA APÓS ASSENTAMENTO DOS MÓDULOS E EXECUÇÃO DAS INSTALAÇÕES SANITÁRIAS DOS BANHEIROS. APÓS ISTO, DEVEM SER CHAPISCADA E REBOCADAS COM ADITIVO IMPERMEABILIZANTE;
- 3 - O ASSENTAMENTO DO BLOCO ESTRUTURAL DEVE SER EXECUTADO DE ACORDO COM OS REQUISITOS DA ABNT NBR 16868, PARTE 2.


01 ALVENARIA DE EMBASAMENTO
ESCALA 1/125



NÚCLEO DPE-MA EM CONSTRUÇÃO MODULAR
END.: RUA FREDERICO PEIXOTO, SN, CENTRO- PINHEIRO-MA
PROPRIETÁRIO: DPE-MA
DISCRIMINAÇÃO: ALVENARIA DE EMBASAMENTO
DATA: DEZ/2025 ESC: 1/125 R00

FUND
02/05

PROJETO: : CARLOS MAGNO BISPO SANTOS FILHO | CREA N° 111006759-MA A3

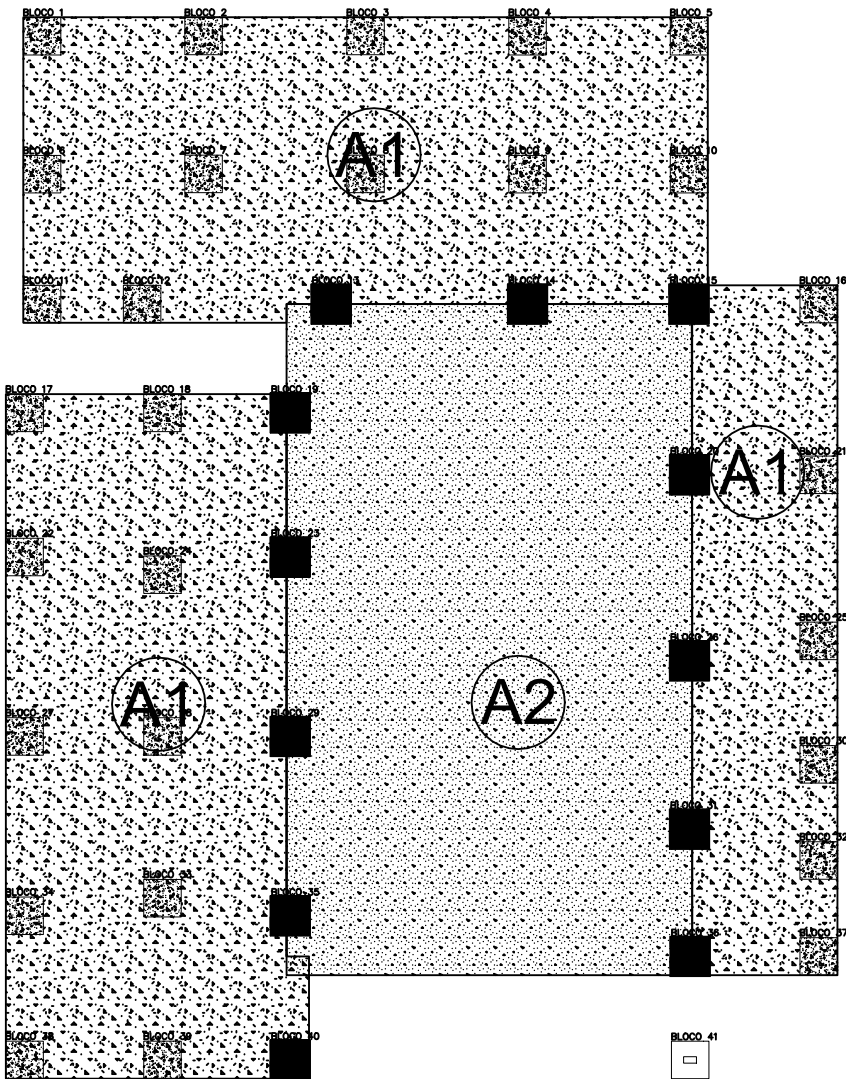

NOTAS:

1 – AS ÁREAS A1 DEVEM SER CONCRETADAS LOGO APÓS A EXECUÇÃO DOS BLOCOS DE FUNDAÇÃO AFIM DE AGUARDAR A CHEGADA DOS MÓDULOS;


2 – NAS ÁREAS A1, O LASTRO DE 0,05m DEVE SER EXEUCTADO 0,015m ABAIXO DA SUPERFÍCIE DOS BLOCOS, E 0,10m ACIMA DO NÍVEL DAS ÁREAS DE BRITA E GRAMA. ESSE LASTRO DEVERÁ SER APLICADO SOBRE UM COLCHÃO DE AREIA, SEGUIDO DE UMA LONA, SEM FUNÇÃO ESTRUTURAL.

3 – A A2 DEVE SER EXECUTADA APÓS A EFICAZ COMPACTAÇÃO DA ÁREA E, SOMENTE APÓS O DESCARREGAMENTO DOS MÓDULOS, DEVE SER EXECUTADO O CONTRAPISO NO NÍVEL DA PLACA CIMENTÍCIA DESTES;

4 – NA A2, APÓS O ASSENTAMENTO DOS MÓDULOS E A COMPACTAÇÃO DO ATERRO, DEVE SER EXECUTADO UM COLCHÃO DE AREIA (E=0,05m), SEGUIDO PELA INSTALAÇÃO DA LONA, TELA SOLDADA COM AÇO CA-50 BITOLA 5mm, DISPOSTA COM ESPAÇADORES TIPO "CADEIRINHA" (QTD=4/m²). ESTE CONTRAPISO DEVE SER FEITO COM TRAÇO 1:2:3 (FCK=25MPa) E ESPESSURA DE 0,08m.

AMARRAÇÃO DOS BLOCOS ESTRUTURAIS

BLOCO ESTRUTURAL GRAUTEADO
D=0,14x0,19x0,39m

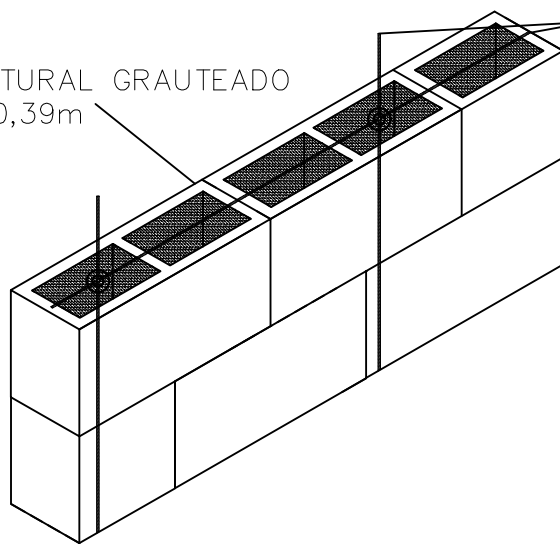


VERGALHÃO CA-50 $\varnothing 8$ mm COM PROFUNDIDADE ATÉ, PELO MENOS, 0,2m DO SOLO NATURAL COMPACTADO

 DEFENSORIA PÚBLICA do Estado do Maranhão	NÚCLEO DPE-MA EM CONSTRUÇÃO MODULAR		
	END.: RUA FREDERICO PEIXOTO, SN, CENTRO- PINHEIRO-MA		
	PROPRIETÁRIO: DPE-MA		
	DISCRIMINAÇÃO: ÁREAS CONCRETADAS		
	DATA: DEZ/2025	ESC: 1/125	R00
PROJETO: : CARLOS MAGNO BISPO SANTOS FILHO CREA N° 111006759-MA A3			

FUND
03/05




BLOCO DE FUNDAÇÃO Nº 41

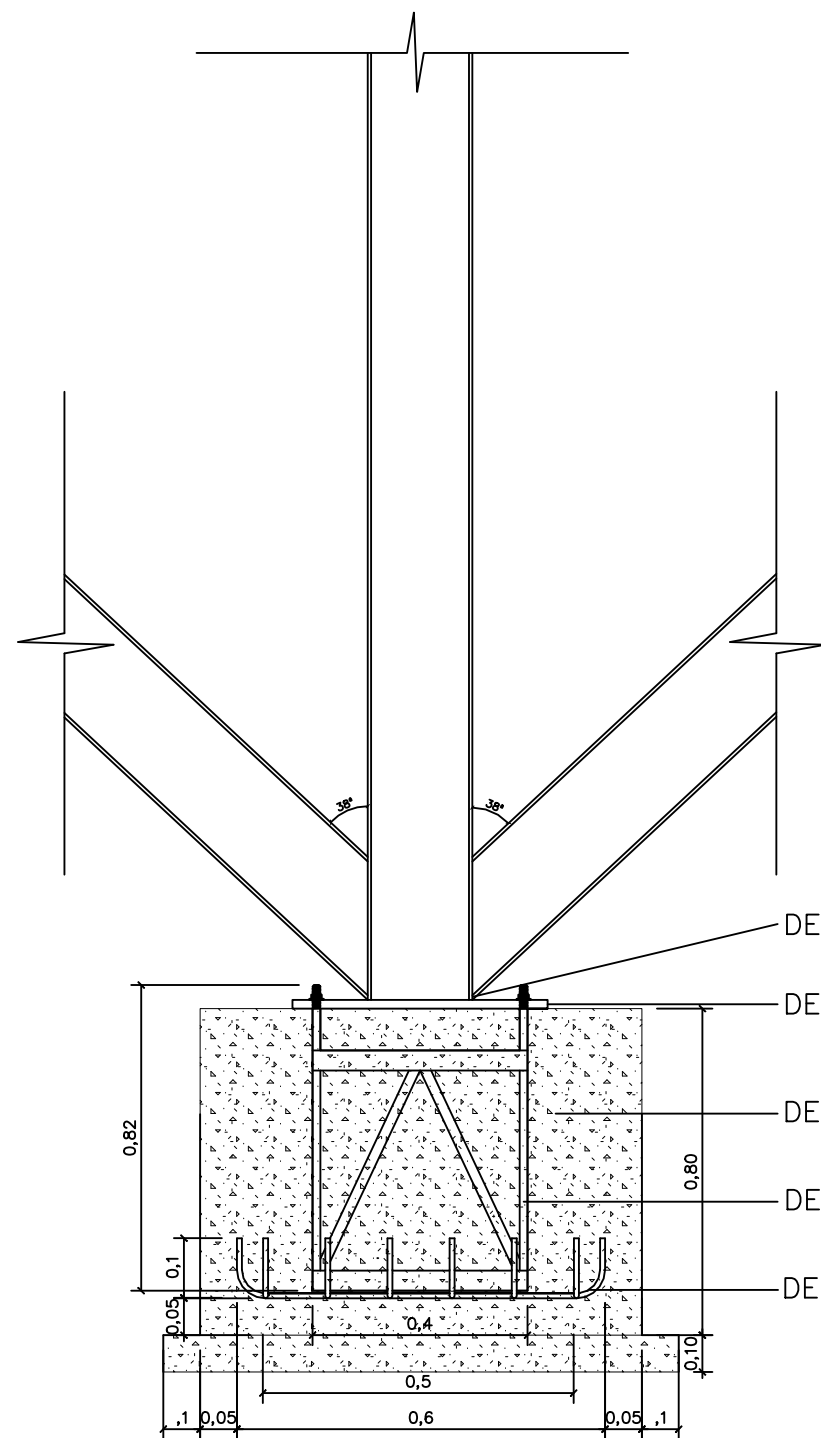

NOTAS:


- O transpasse da ferragem do bloco na tela inferior deve ser fixada com arame recozido 1,24mm;
- Deve ser utilizado espaçador tipo "caranguejo" | H=0,5;
- Deve ser realizado lixamento, desbaste e retirada de toda a parte oxidada (se tiver) antes da aplicação do zarcão nas estruturas metálicas

DETALHE 01

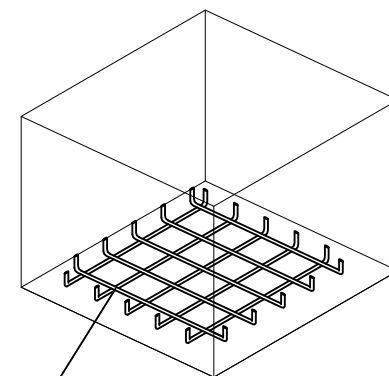

Tela para sapata 0,6x0,6m com aço CA-50 $\varnothing$ 8mm com espaçadores tipo caranguejo de 0,05m

DETALHE 02

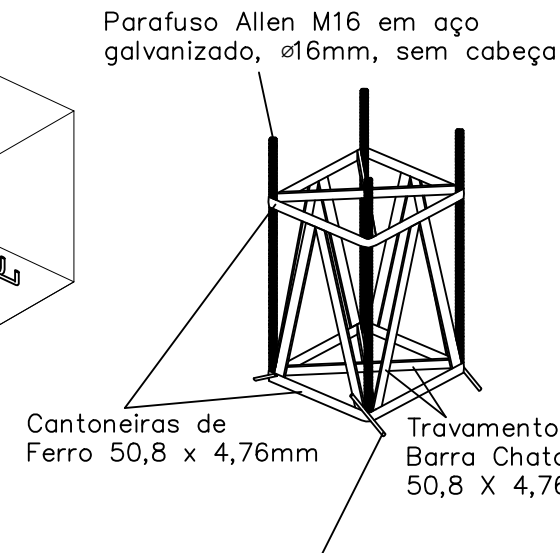


Cantoneiras de Ferro 50,8 x 4,76mm

Transpasse: Vergalhão de 0,1m de comprimento, $\varnothing$ 8mm, soldada nos cantos da cantoneira inferior

DETALHE 03


Considerar 0,07m de parafuso de espera para arranque de pilar metálico

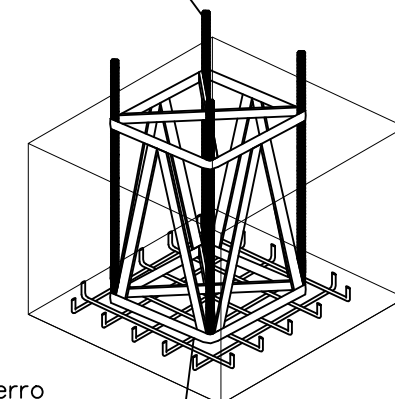

Fixação com arame recozido

DETALHE 05


Viga H ASTM A572 8mm – W 200x35,9kg/m d=0,20x0,10m

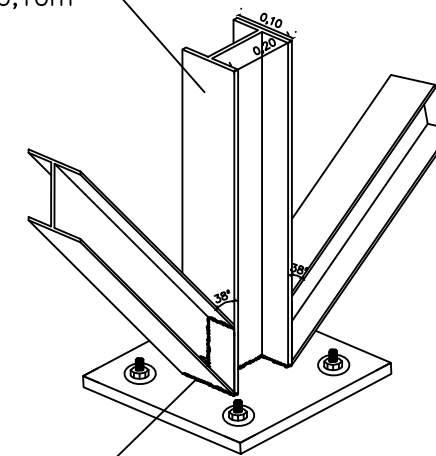

Pontos de solda

A estrutura deve ser lixada e aplicada duas demãos de zarcão antes da pintura

DETALHE 04

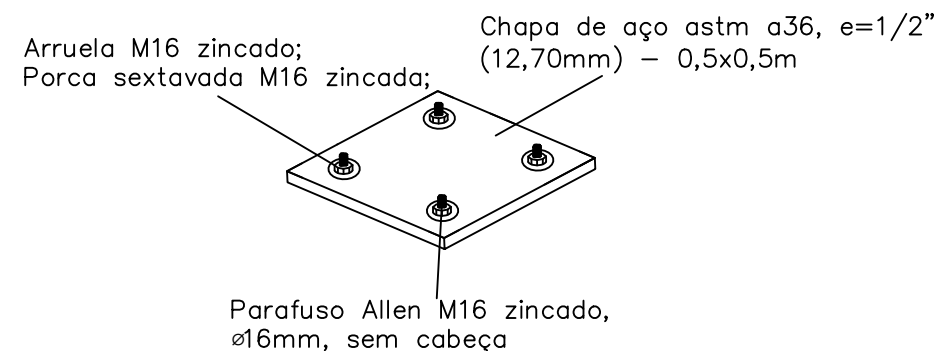

Arruela M16 zincado; Porca sextavada M16 zincada;

Chapa de aço astm a36, e=1/2" (12,70mm) – 0,5x0,5m

Parafuso Allen M16 zincado, $\varnothing$ 16mm, sem cabeça



DEFENSORIA PÚBLICA
do Estado do Maranhão

NÚCLEO DPE-MA EM CONSTRUÇÃO MODULAR

END.: RUA FREDERICO PEIXOTO, SN, CENTRO- PINHEIRO-MA

PROPRIETÁRIO: DPE-MA

DISCRIMINAÇÃO: BLOCO DE FUNDAÇÃO Nº 41

DATA: FEV/2025


ESC: 1/100







R02

FUND
04/05




PROJETO: : CARLOS MAGNO BISPO SANTOS FILHO | CREA Nº 111006759-MA A3



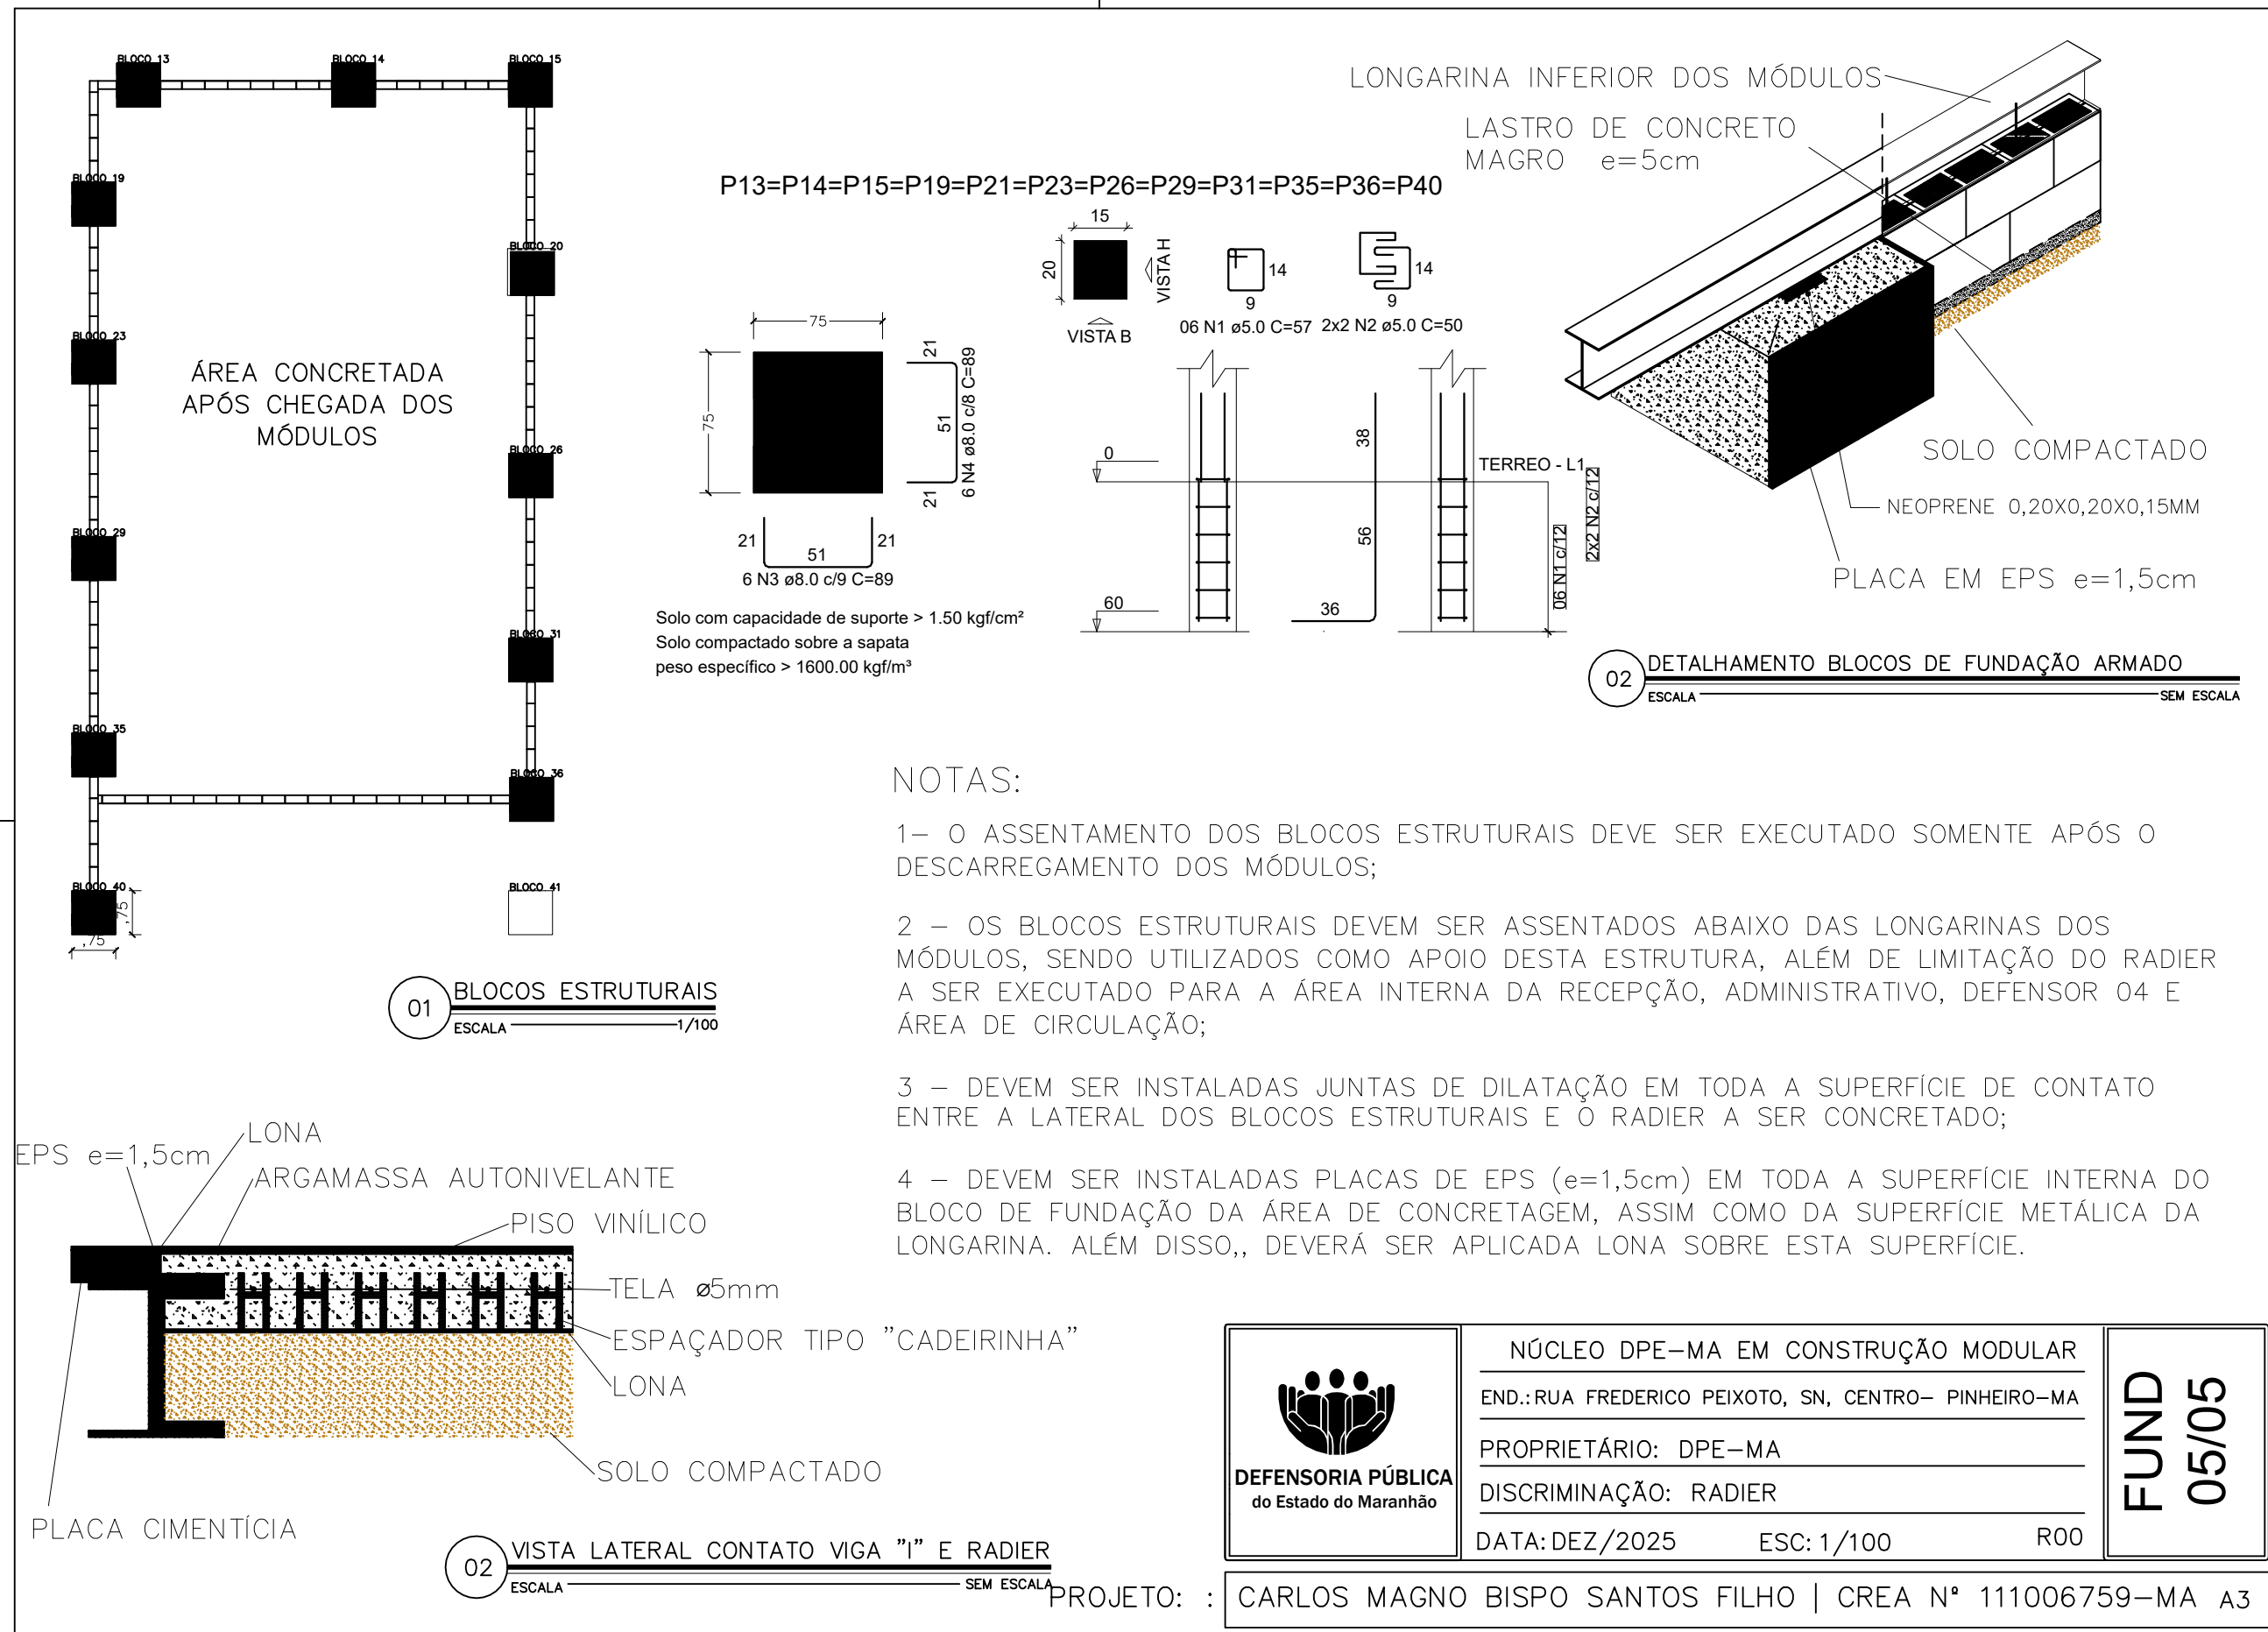

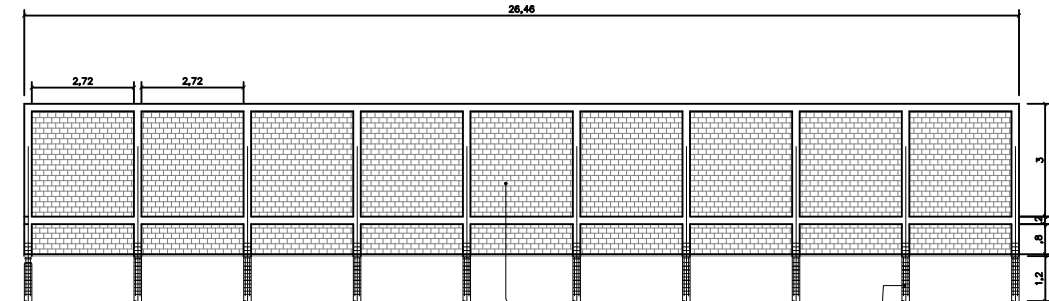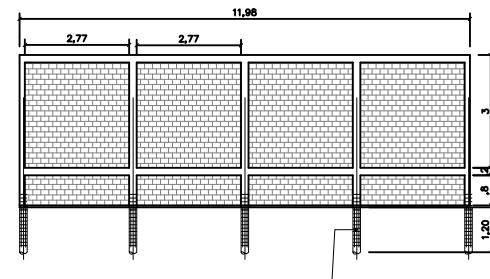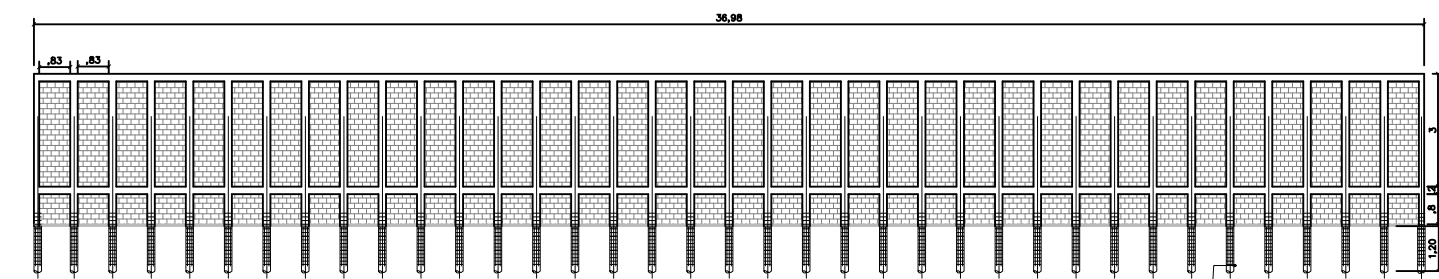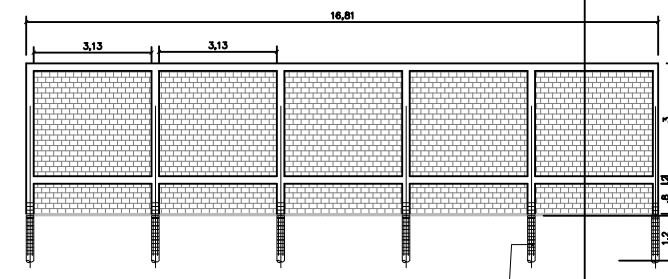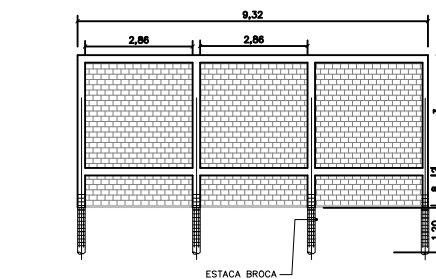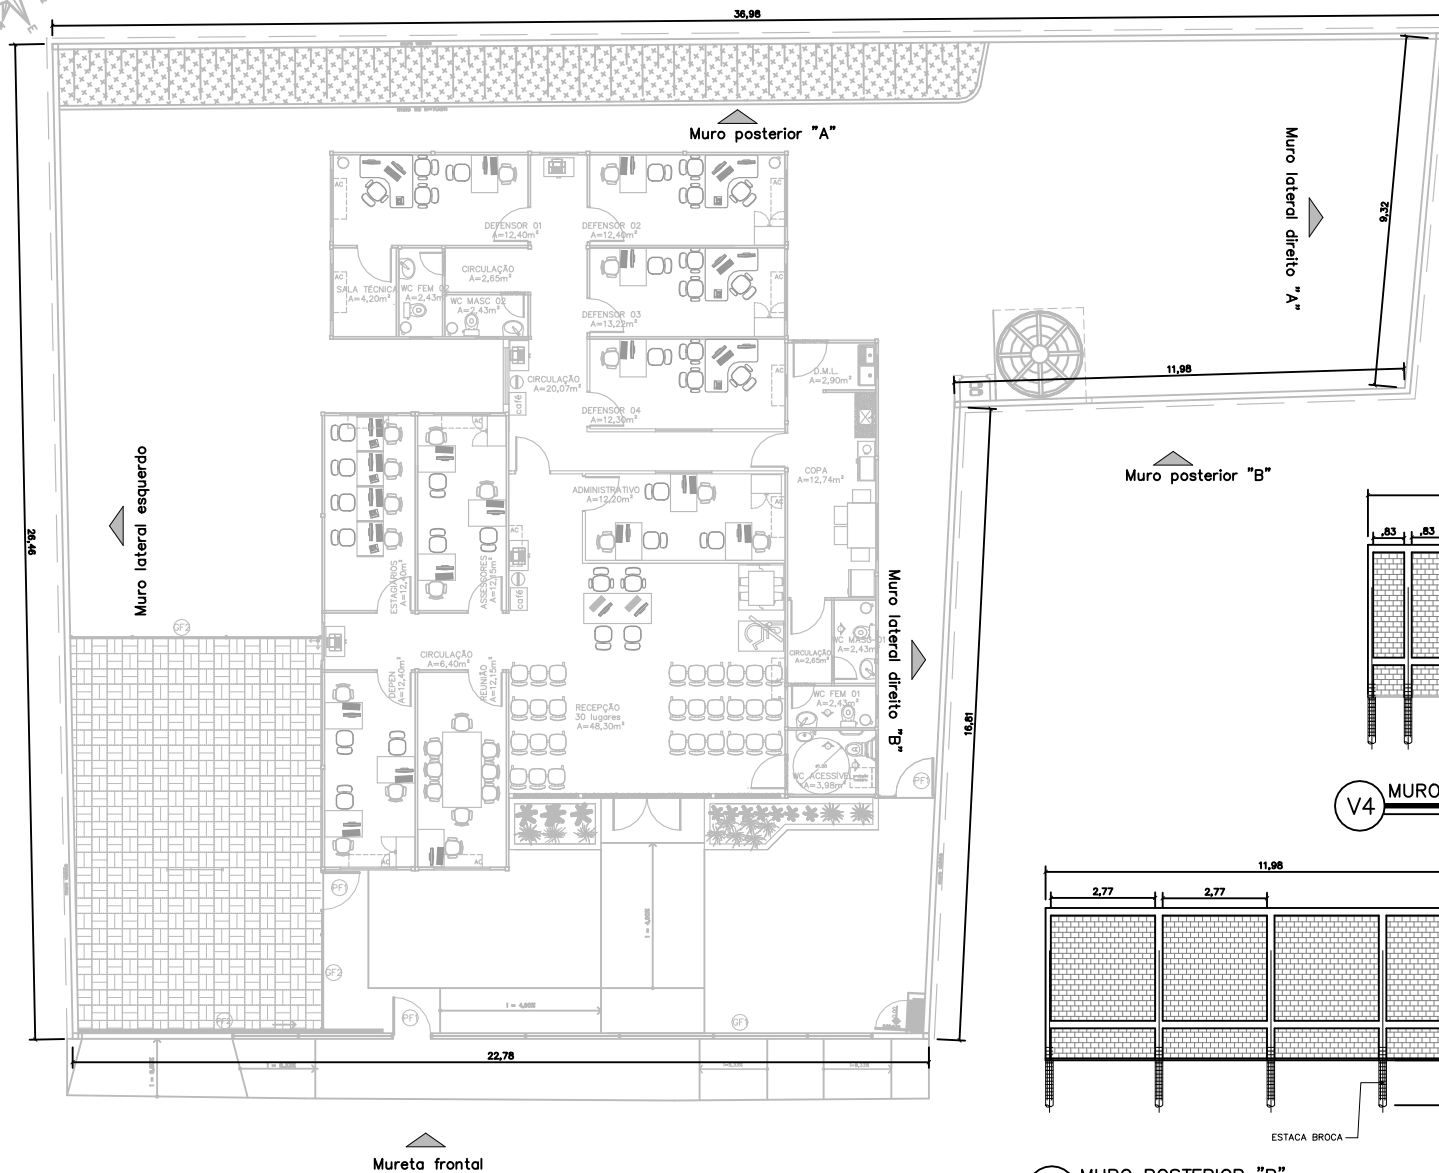

ACABAMENTO EM AMBOS OS LADOS:
+ CHARPISADO DENSO 1.4
+ 1 DEMÃO DE SELADOR
+ 2 DEMÃOS DE PINTURA ACRÍLICA PREMIUM BRANCO NEVE

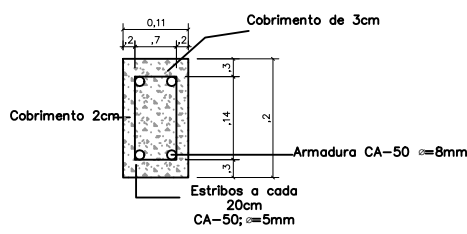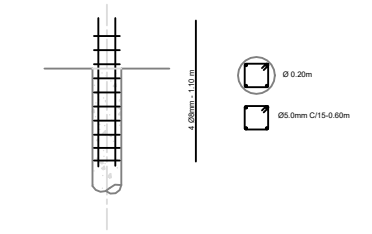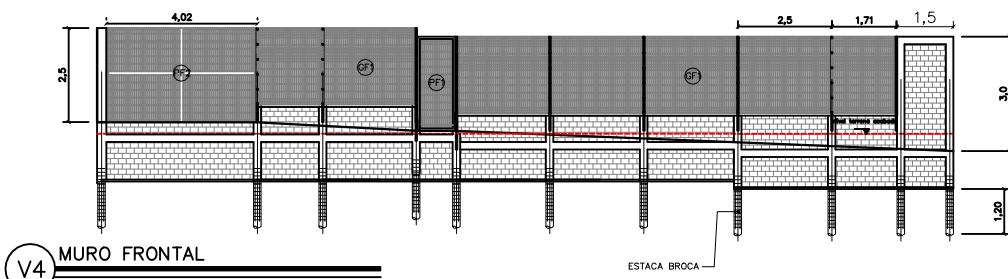

NÚCLEO DPE-MA EM CONSTRUÇÃO MODULAR

END.: RUA FREDERICO PEIXOTO, SN, CENTRO- PINHEIRO-MA

PROPRIETÁRIO: DPE-MA

DISCRIMINAÇÃO: MURO DIVISÓRIO






DATA: DEZ/2025 ESC: 1/200 R00

MURO

01/02

PROJETO: CARLOS MAGNO BISPO SANTOS FILHO / CREA 1119006759- MA

A3

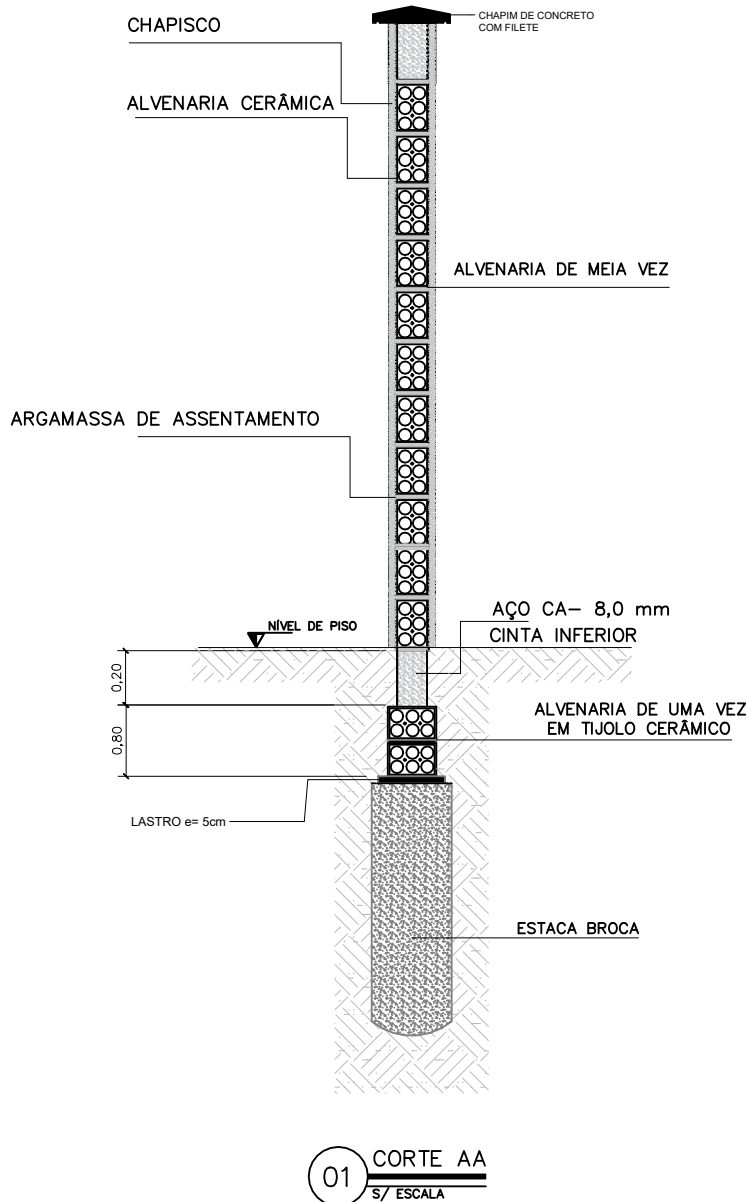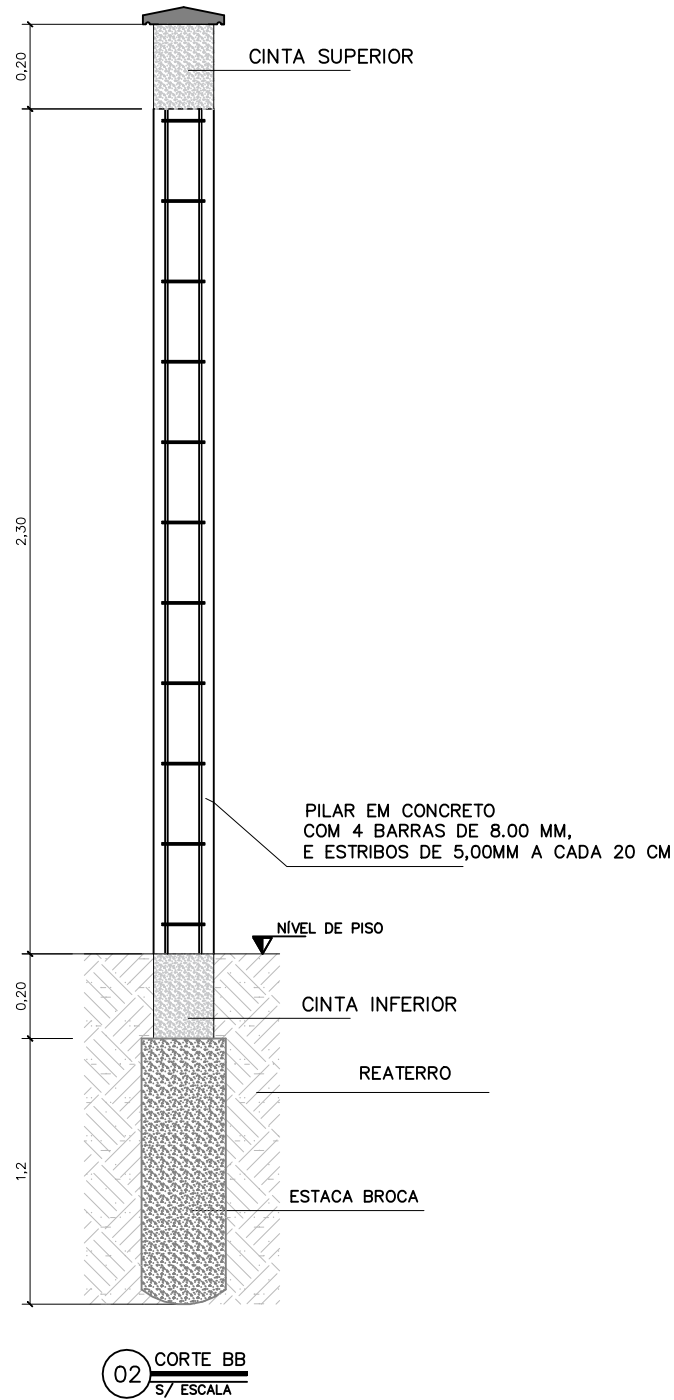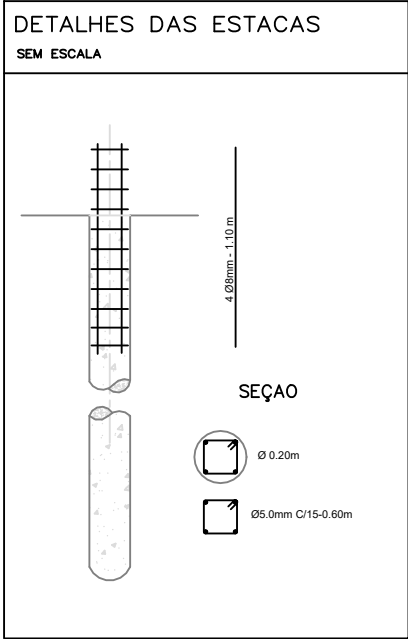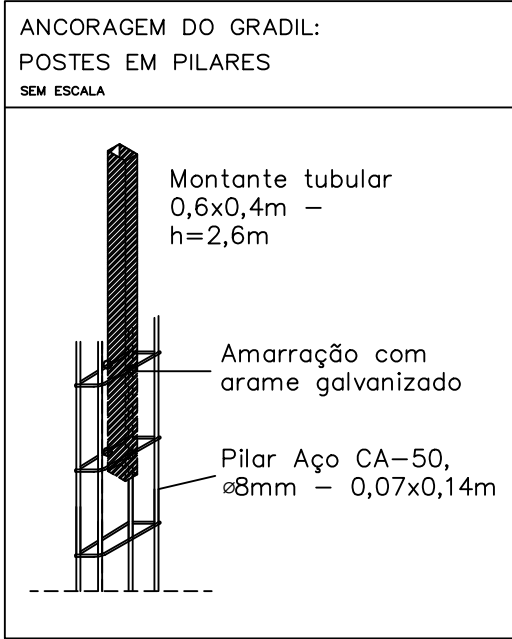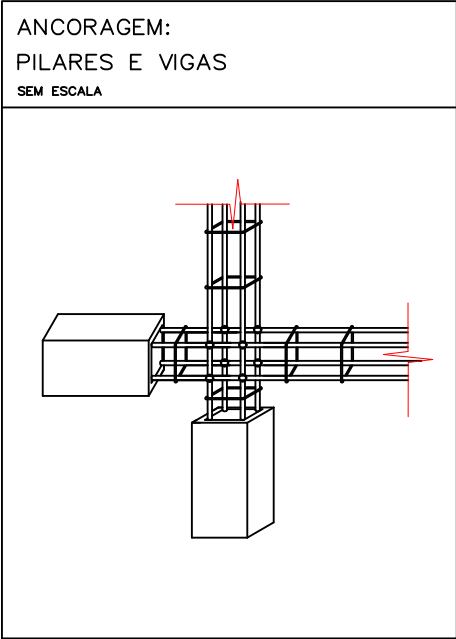

NOTA:

O MURO DE FECHAMENTO

- 1 – O MURO DE FECHAMENTO DEVE SER CONSTRUÍDO CONFORME POSICIONAMENTO INDICADO NO PROJETO ARQUITETÔNICO, COM ALTURA DE 2,5 M.
- 2 – FUNDAÇÃO EM ESTACAS COM SEÇÃO CONFORME PROJETO E PROFUNDIDADE DE 1,20M, ESPAÇAMENTO VARIÁVEL, CONFORME ESPECIFICAÇÕES TÉCNICAS.
- 3 – VIGA BALDRAME DE 12 X 20 CM, COM 4 BARRAS DE AÇO CA-50 DE 8MM AO LONGO DE TODA A EXTENSÃO, COM ESTRIBOS DE 5MM E IMPERMEABILIZADA.
- 4 – OS PILARES E VIGAS SUPERIORES TAMBÉM DEVEM SER EM CONCRETO ARMADO;
- 5 – A ALVENARIA SERÁ EXECUTADA COM TIJOLOS CERAMICOS DE 6 FUROS, ASSENTADOS COM ARGAMASSA, COM CHAPISCO, SELADO E PINTADO DOS DOIS LADOS DO MURO.



NÚCLEO DPE-MA EM CONSTRUÇÃO MODULAR


END.: RUA FREDERICO PEIXOTO, SN, CENTRO- PINHEIRO-MA

PROPRIETÁRIO: DPE-MA


DISCRIMINAÇÃO: NOTAS E DET. MURO DIVISÓRIO

DATA: DEZ/2025 ESC: S/ESC R00


MURO
02/02

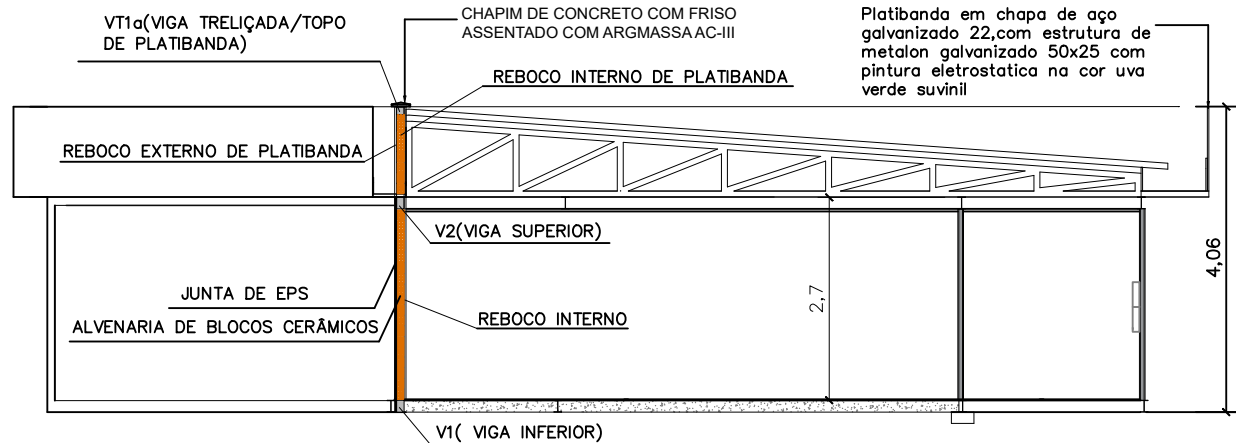


02 PAREDE INTERNA DIVISÓRIA
ESCALA SEM ESCALA

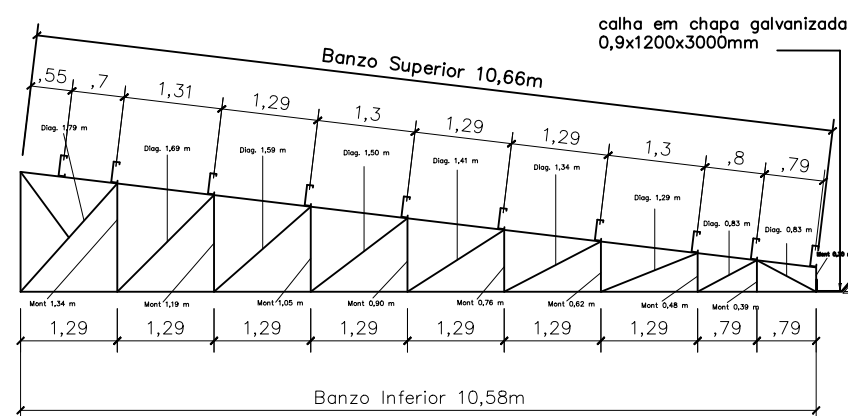


03 DETALHAMENTO DE TRELIÇA
ESCALA SEM ESCALA

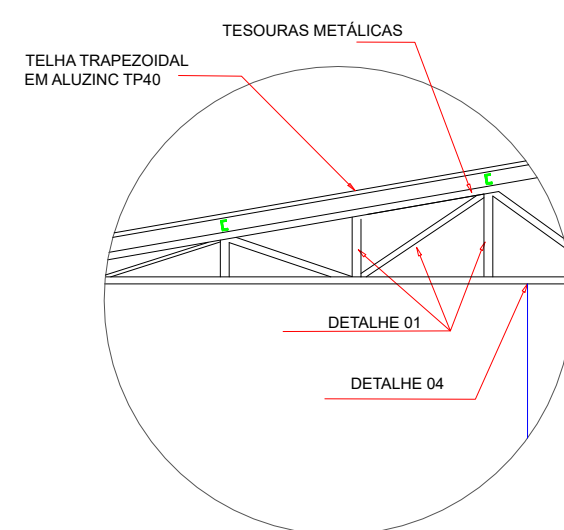


04 DETALHAMENTO DE ESTRUTURA METÁLICA
ESCALA SEM ESCALA

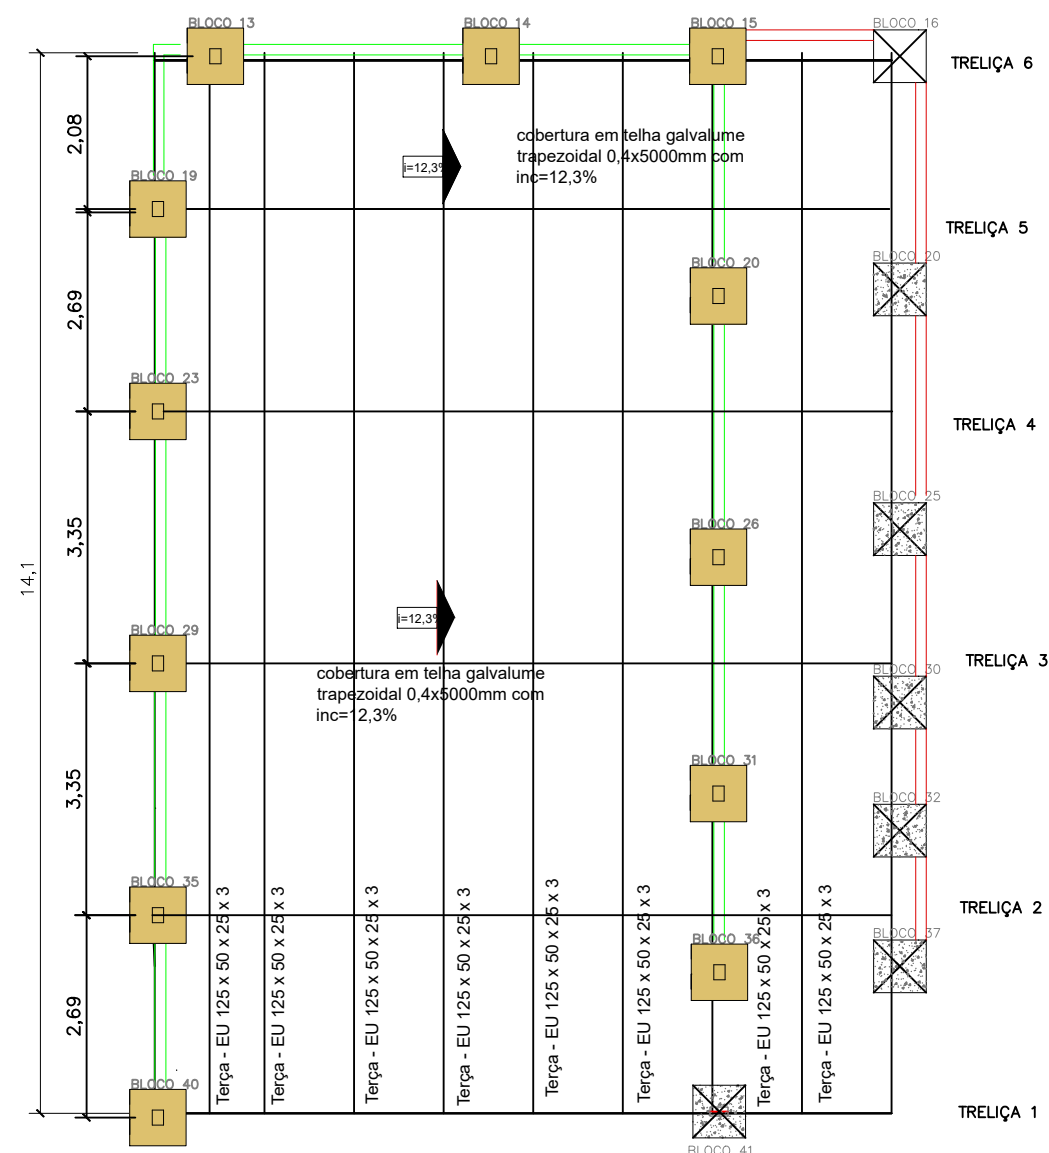

01 PLANTA DE COBERTURA
ESCALA SEM ESCALA

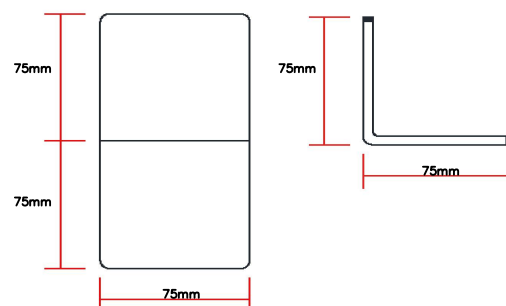

05 DETALHE 01
ESCALA SEM ESCALA

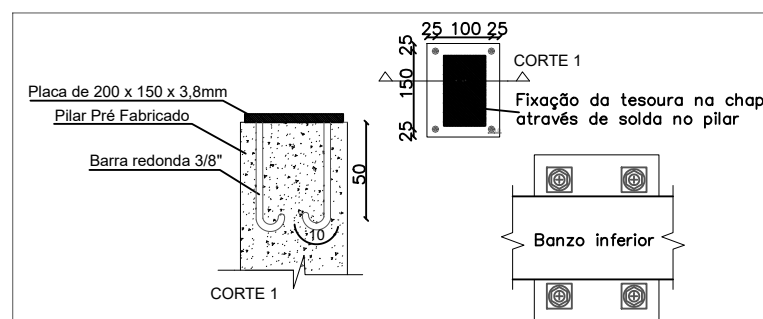

07 DETALHE 04 - FIXAÇÃO DA TESOURA NO PILAR
ESCALA SEM ESCALA

NOTAS

ESPECIFICAÇÕES E REFERÊNCIAS:

- 1 - MATERIAL, AÇO ESTRUTURAL ASTM A-36 OU CF 24 (NBR 6649), EXCETO: BARRAS DE CONTRAVENTAMENTO QUE PODEM SER DE AÇO SAE 1020;
- 2 - LIGAÇÕES SOLDADAS COM ELETRODUTO E-60xx;
- 3 - ANTES DA UTILIZAÇÃO DA ESTRUTURA DEVE SER REALIZADA A PINTURA COM TINTA ANTICORROSIVA DE SOLDAS ATRAVÉS DE ESCOVAÇÃO;
- 4 - PARA A EXECUÇÃO DESTA PROJETO DEVEM SER SEGUIDAS AS INFORMAÇÕES E ORIENTAÇÕES CONTIDAS NA NORMA VIGENTE ABAIXO:
 - NBR 8800 - "PROJETO DE ESTRUTURAS DE AÇO E DE ESTRUTURAS MISTAS DE AÇO E CONCRETO"
 - NBR 14762 - "DIMENSIONAMENTO DE ESTRUTURAS DE AÇO CONSTITUÍDAS POR PERFIS FORMADOS A FRIO"
- 5 - CLASSE DE AGRESSIVIDADE AMBIENTAL (CAA) - DOIS (II)
- 6 - O COMPORTAMENTO DA SOLDA E DO AÇO ESTRUTURAL EMPREGADO



NÚCLEO DPE-MA EM CONSTRUÇÃO MODULAR

END.: RUA FREDERICO PEIXOTO, SN, CENTRO- PINHEIRO-MA

proprietário: dpe-ma


PLANTA DE COBERTURA ESTRUTURA METÁLICA DETALHES

data: DEZ/2025 esc:1/100 revisão: 02


PROJETO: : CARLOS MAGNO BISPO SANTOS FILHO | CREA N° 111006759-MA A3

CORB
01/02




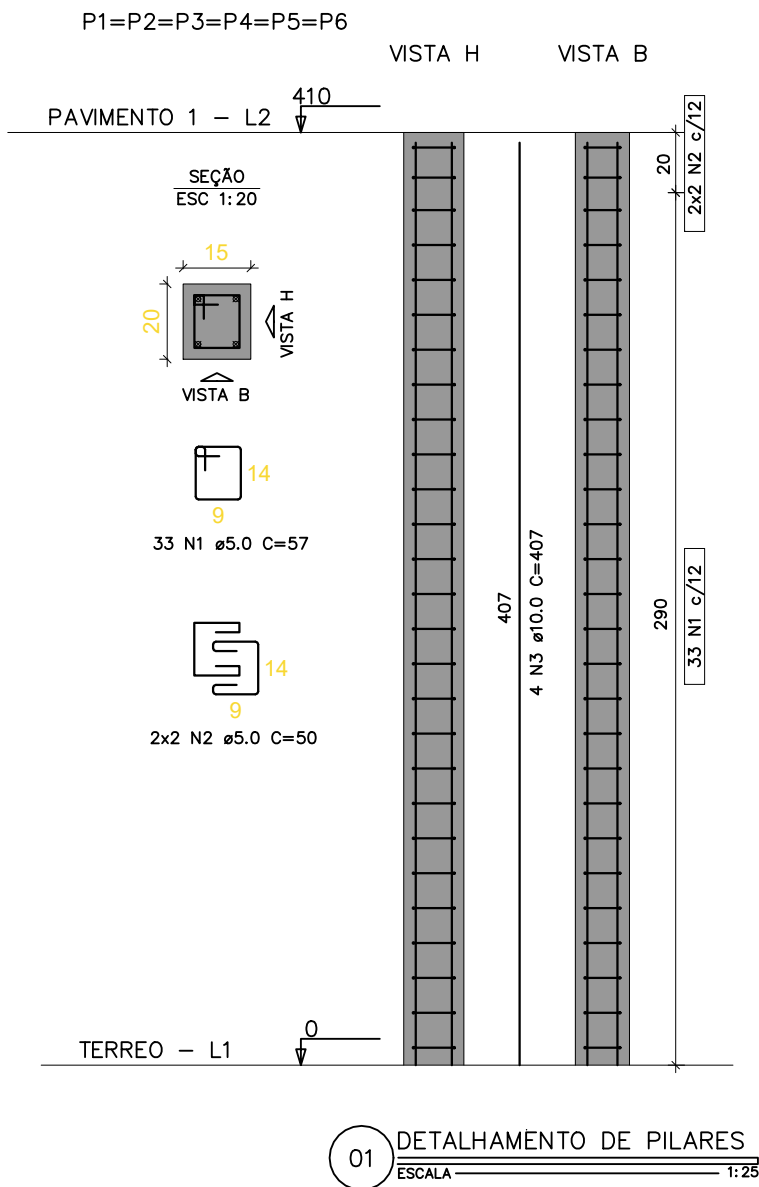


V1- VIGA INFERIOR

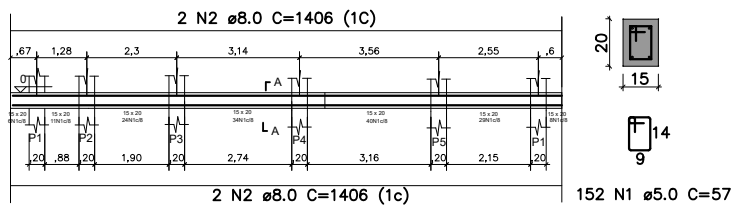

V2- VIGA SUPERIOR

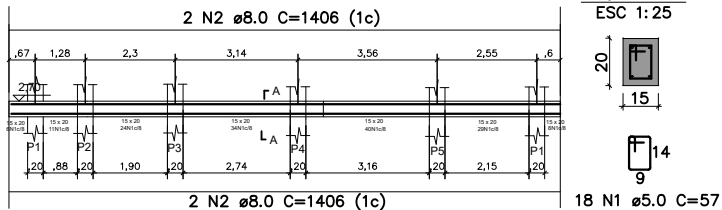

VT1a (1 unidade)-L1

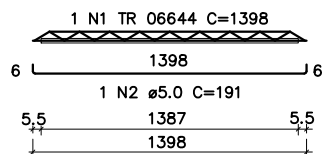

02 DETALHAMENTO DE VIGAS ESCALA 1:25

RELAÇÃO DO AÇO

AÇO	N	DIAM (mm)	QUANT	C.UNIT (cm)	C.TOTAL (cm)
CA60	1	TR 06644	1	1398	1398
	2	5.0	1	1407	1407

RESUMO DO AÇO

AÇO	DIAM (mm)	C.TOTAL (m)	PESO + 10% (kg)
CA60	5.0	13,98	2.4
		14,07	11
PESO TOTAL (kg)		Volume de concreto (C-25)= 0.20 m³	
CA60	13.4	Área de forma = 3.40m²	

RELAÇÃO DO AÇO- PILARES

AÇO	N	DIAM (mm)	QUANT	C.UNIT (cm)	C.TOTAL (cm)
CA60	1	5.0	198	63	10584
	2	5.0	24	50	1200
CA50	3	10.0	24	407	9768

RESUMO DO AÇO

AÇO	DIAM (mm)	C.TOTAL (m)	PESO + 10% (kg)
CA50	10.0	97.7	66.40
CA60	5.0	117.5	19.90
PESO TOTAL (kg)		Volume de concreto (C-25)= 0.67 m³	
CA50	50	Área de forma = 14.14m²	
CA60	18.1		

RELAÇÃO DO AÇO-VIGAS

AÇO	N	DIAM (mm)	QUANT	C.UNIT (cm)	C.TOTAL (cm)
CA50	1	5.0	304	57	17328
CA60	2	8.0	8	1406	11248

RESUMO DO AÇO

AÇO	DIAM (mm)	C.TOTAL (m)	PESO + 10% (kg)
CA50	8.0	17328	75.30
CA60	5.0	11248	19.05
PESO TOTAL (kg)		Volume de concreto (C-25)= 0.85 m³	
CA50	13.5	Área de forma = 5.64m²	
CA60	7.6		



DEFENSORIA PÚBLICA
do Estado do Maranhão

NÚCLEO DPE-MA EM CONSTRUÇÃO MODULAR

END.: RUA FREDERICO PEIXOTO, SN, CENTRO- PINHEIRO-MA

proprietário: dpe-ma

PLANTA DE COBERTURA ESTRUTURA METÁLICA DETALHES


data: DEZ/2025 esc:1/100 revisão: 02

CORB

02/02


PROJETO: : CARLOS MAGNO BISPO SANTOS FILHO | CREA N° 111006759-MA A3



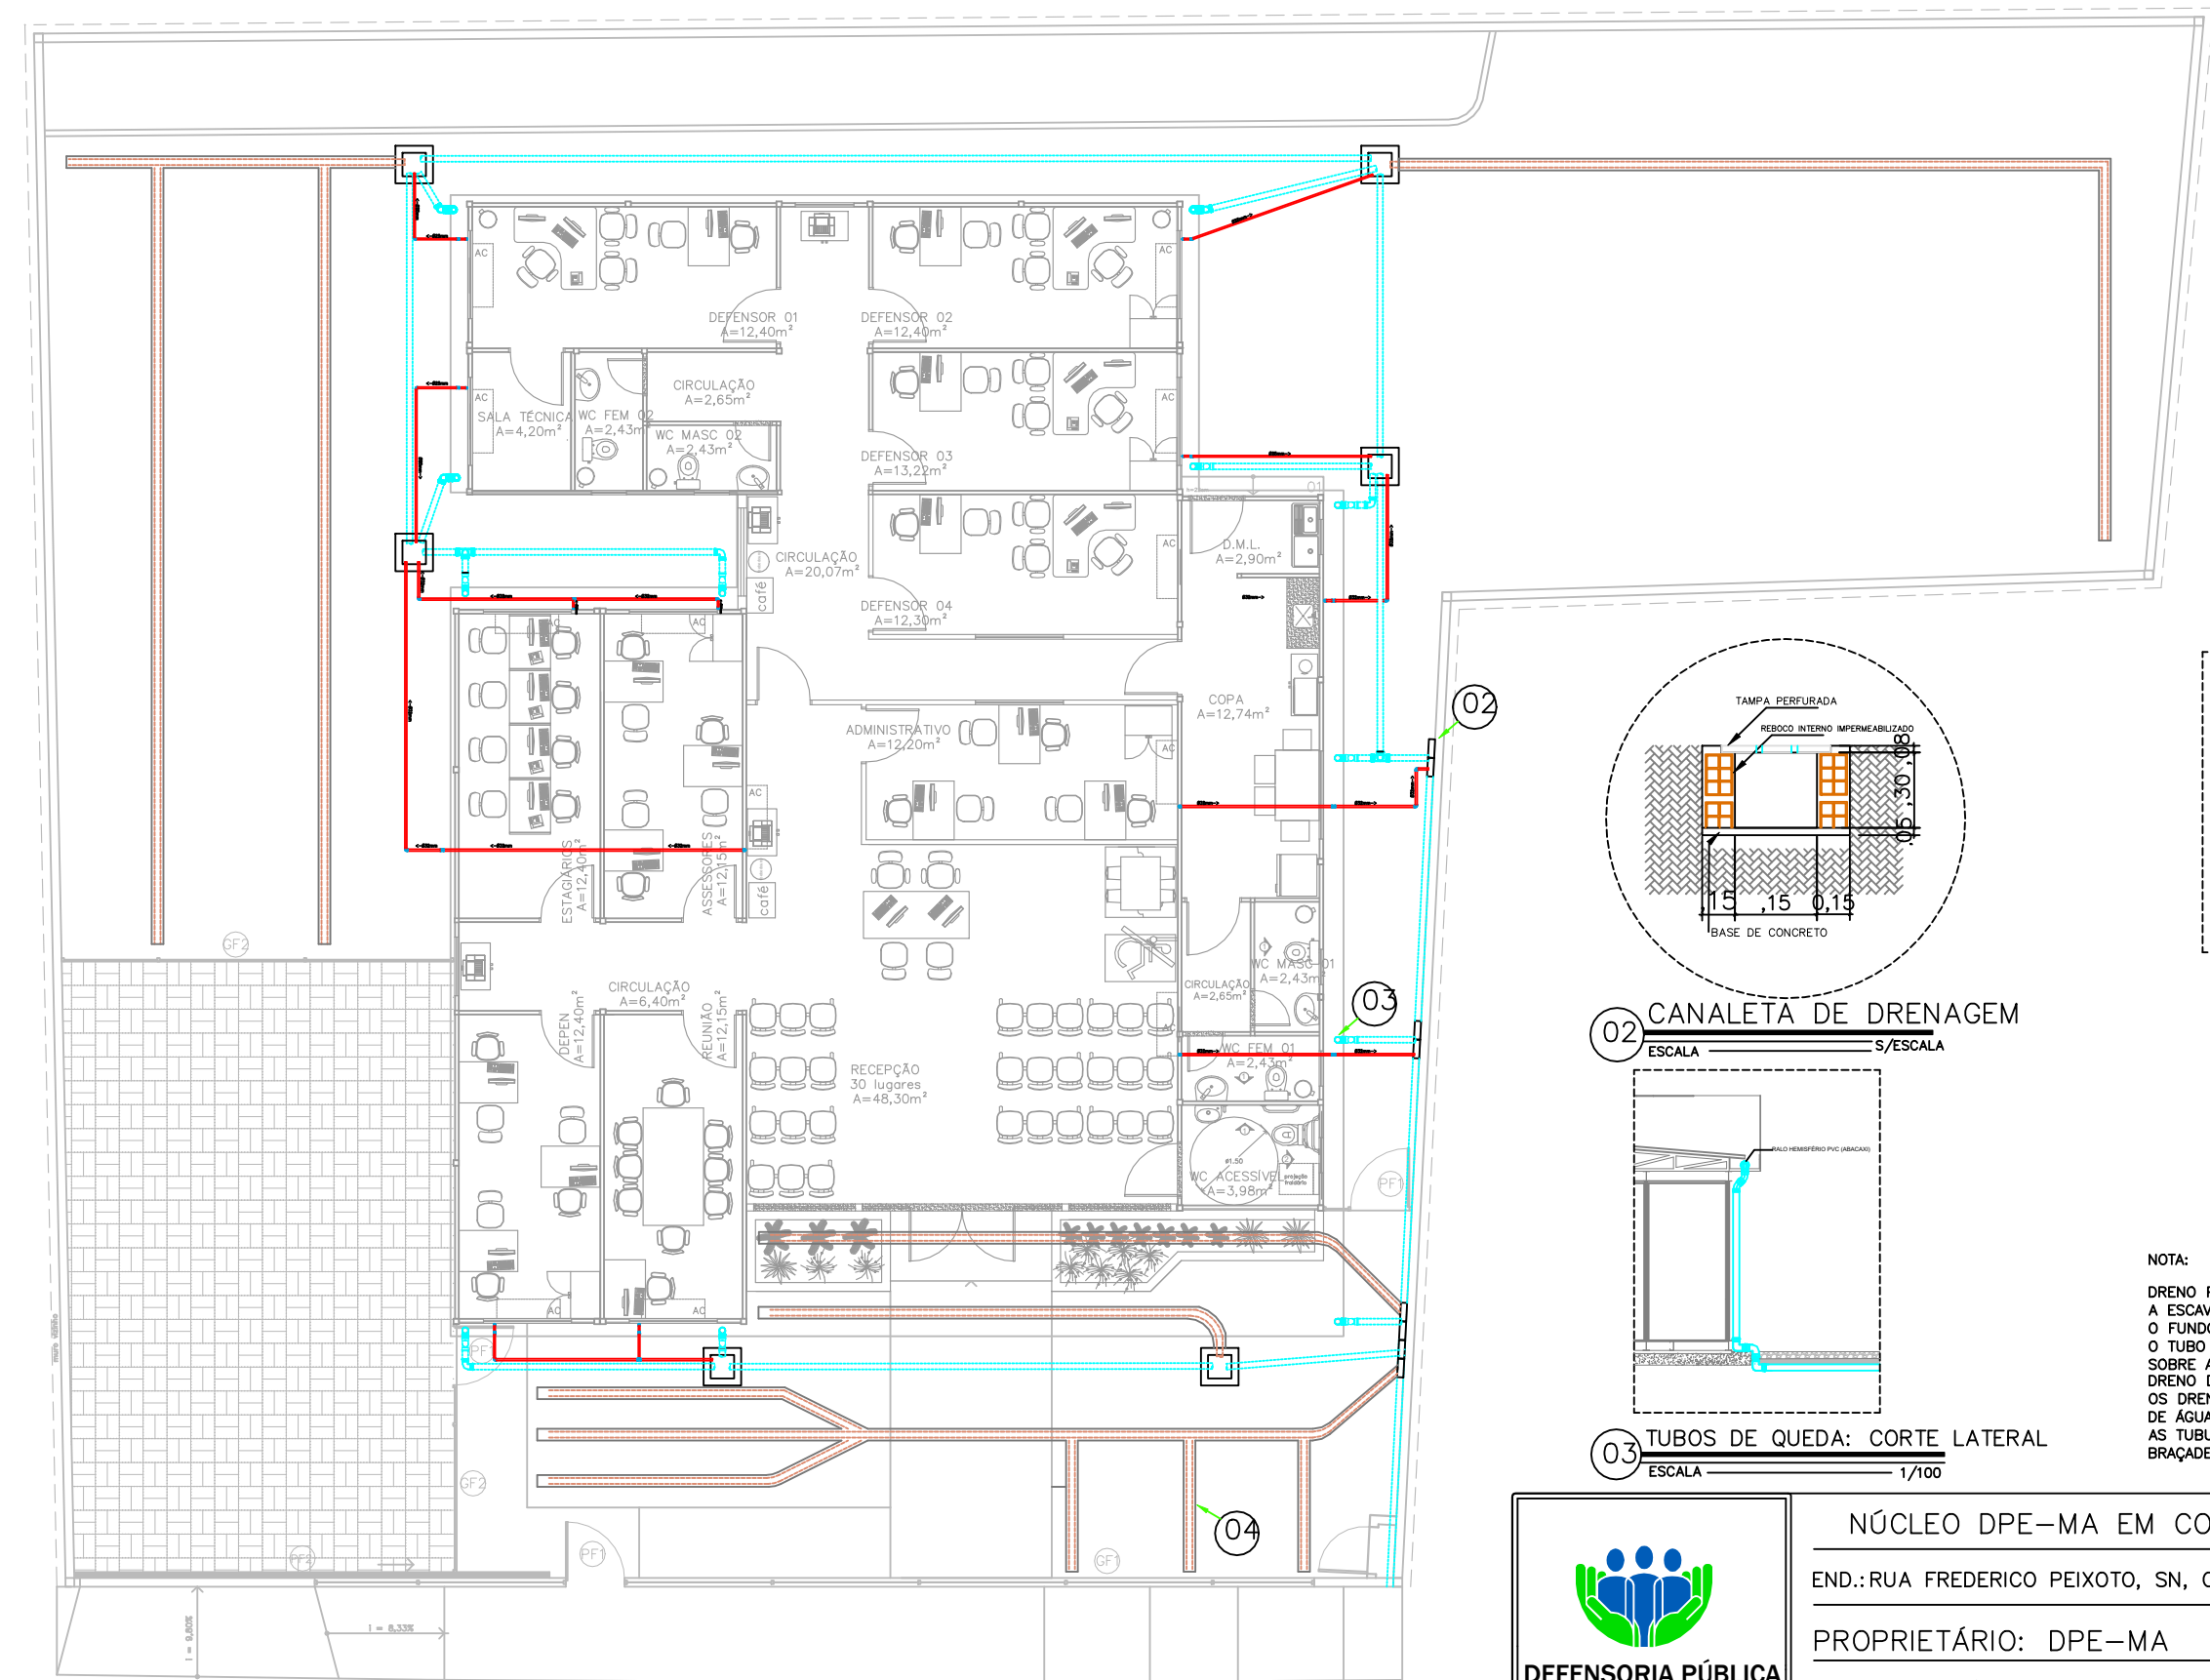


01 IMPLANTAÇÃO
ESCALA 1/100


LEGENDA	
	TUBO SÉRIE RÍGIDA, PVC, Ø32mm e 25mm
	TUBO SÉRIE RÍGIDA, PVC, Ø100mm
	TUBO DE DRENAGEM PEAD, DE PVC Ø100mm.
	TÊ DE 90°, DE PVC, DE Ø100mm
	JOELHO DE 90°, DE PVC, DE Ø100mm
	TÊ DE REDUÇÃO DE 90°, DE PVC, DE Ø32mm P/ 25mm
	JOELHO DE 90°, DE PVC, DE Ø32mm e Ø25mm

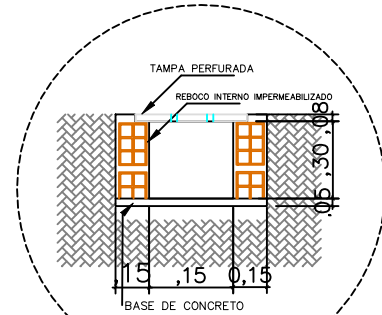

02 CANALETA DE DRENAGEM
ESCALA 1/100

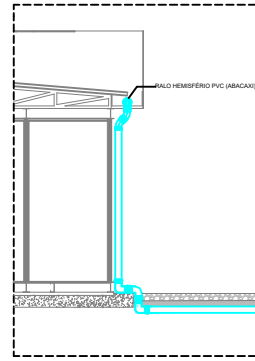

03 TUBOS DE QUEDA: CORTE LATERAL
ESCALA 1/100

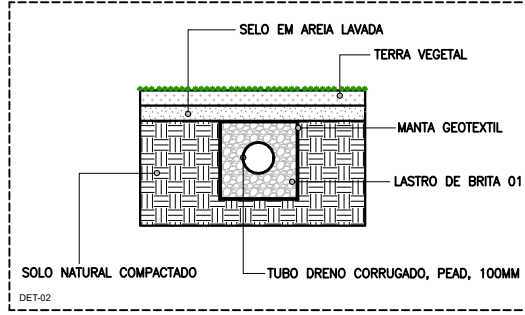

04 DRENAGEM SUBSUPERFICIAL - PEAD
ESCALA 1/100

NOTAS:

- A tampa furada deve ter e=0,05m, com furos de e=0,05m, espaçados conforme o detalhamento;
- A tampa furada deve ser do tipo embutida, com apoio mínimo de 0,05m sobre a parede lateral, não sendo necessária vedação com argamassa nas superfícies apoiadas, exceto em caso de desnivelamento.

NOTA:

DRENO PEAD:
A ESCAVAÇÃO DA VALA SERÁ MANUAL, COM DIMENSÕES DE 40CM X 30CM;
O FUNDO DE VALA DEVERÁ SER PREPARADO COM CAMADA DE AREIA, E=3CM;
O TUBO DRENANTE DEVERÁ SER ENVOLTO EM MATERIAL DRENANTE E MANTA;
SOBRE A MANTA, DEVERÁ SER EXECUTADO UM SELO DE AREIA, E=5CM.
DRENO DE AR-CONDICIONADO:
OS DRENOS DE AR CONDICIONADO DEVERÃO SER EXECUTADOS COM TUBO PVC DE ÁGUA FRIA, CONEXÕES SOLDADAS, EM DIÂMETRO INDICADO;
AS TUBULAÇÕES INSTALADAS EM PAREDE DEVERÃO SER FIXADAS COM BRAÇADEIRA, DE ACORDO COM DIÂMETRO INDICADO DA TUBULAÇÃO.



DEFENSORIA PÚBLICA
do Estado do Maranhão

NÚCLEO DPE-MA EM CONSTRUÇÃO MODULAR

END.:RUA FREDERICO PEIXOTO, SN, CENTRO- PINHEIRO-MA

PROPRIETÁRIO: DPE-MA

DISCRIMINAÇÃO: DRENAGEM PLUVIAL E AR CONDICIONADO



DATA: DEZ/2025 ESC: 1/125 R00

DRE-AR
01/01

PROJETO: : CARLOS MAGNO BISPO SANTOS FILHO CREA N° 1119006759-MA A3

ASSINADO DIGITALMENTE POR CARLOS MAGNO BISPO SANTOS FILHO EM 11/12/2025 15:59:46
PARA VALIDAR ESTE DOCUMENTO ACESSAR: <https://intranet.ma.def.br/validar?c=0dbcbdf0-5309-4f59-b0ee-94382b7f6c7>




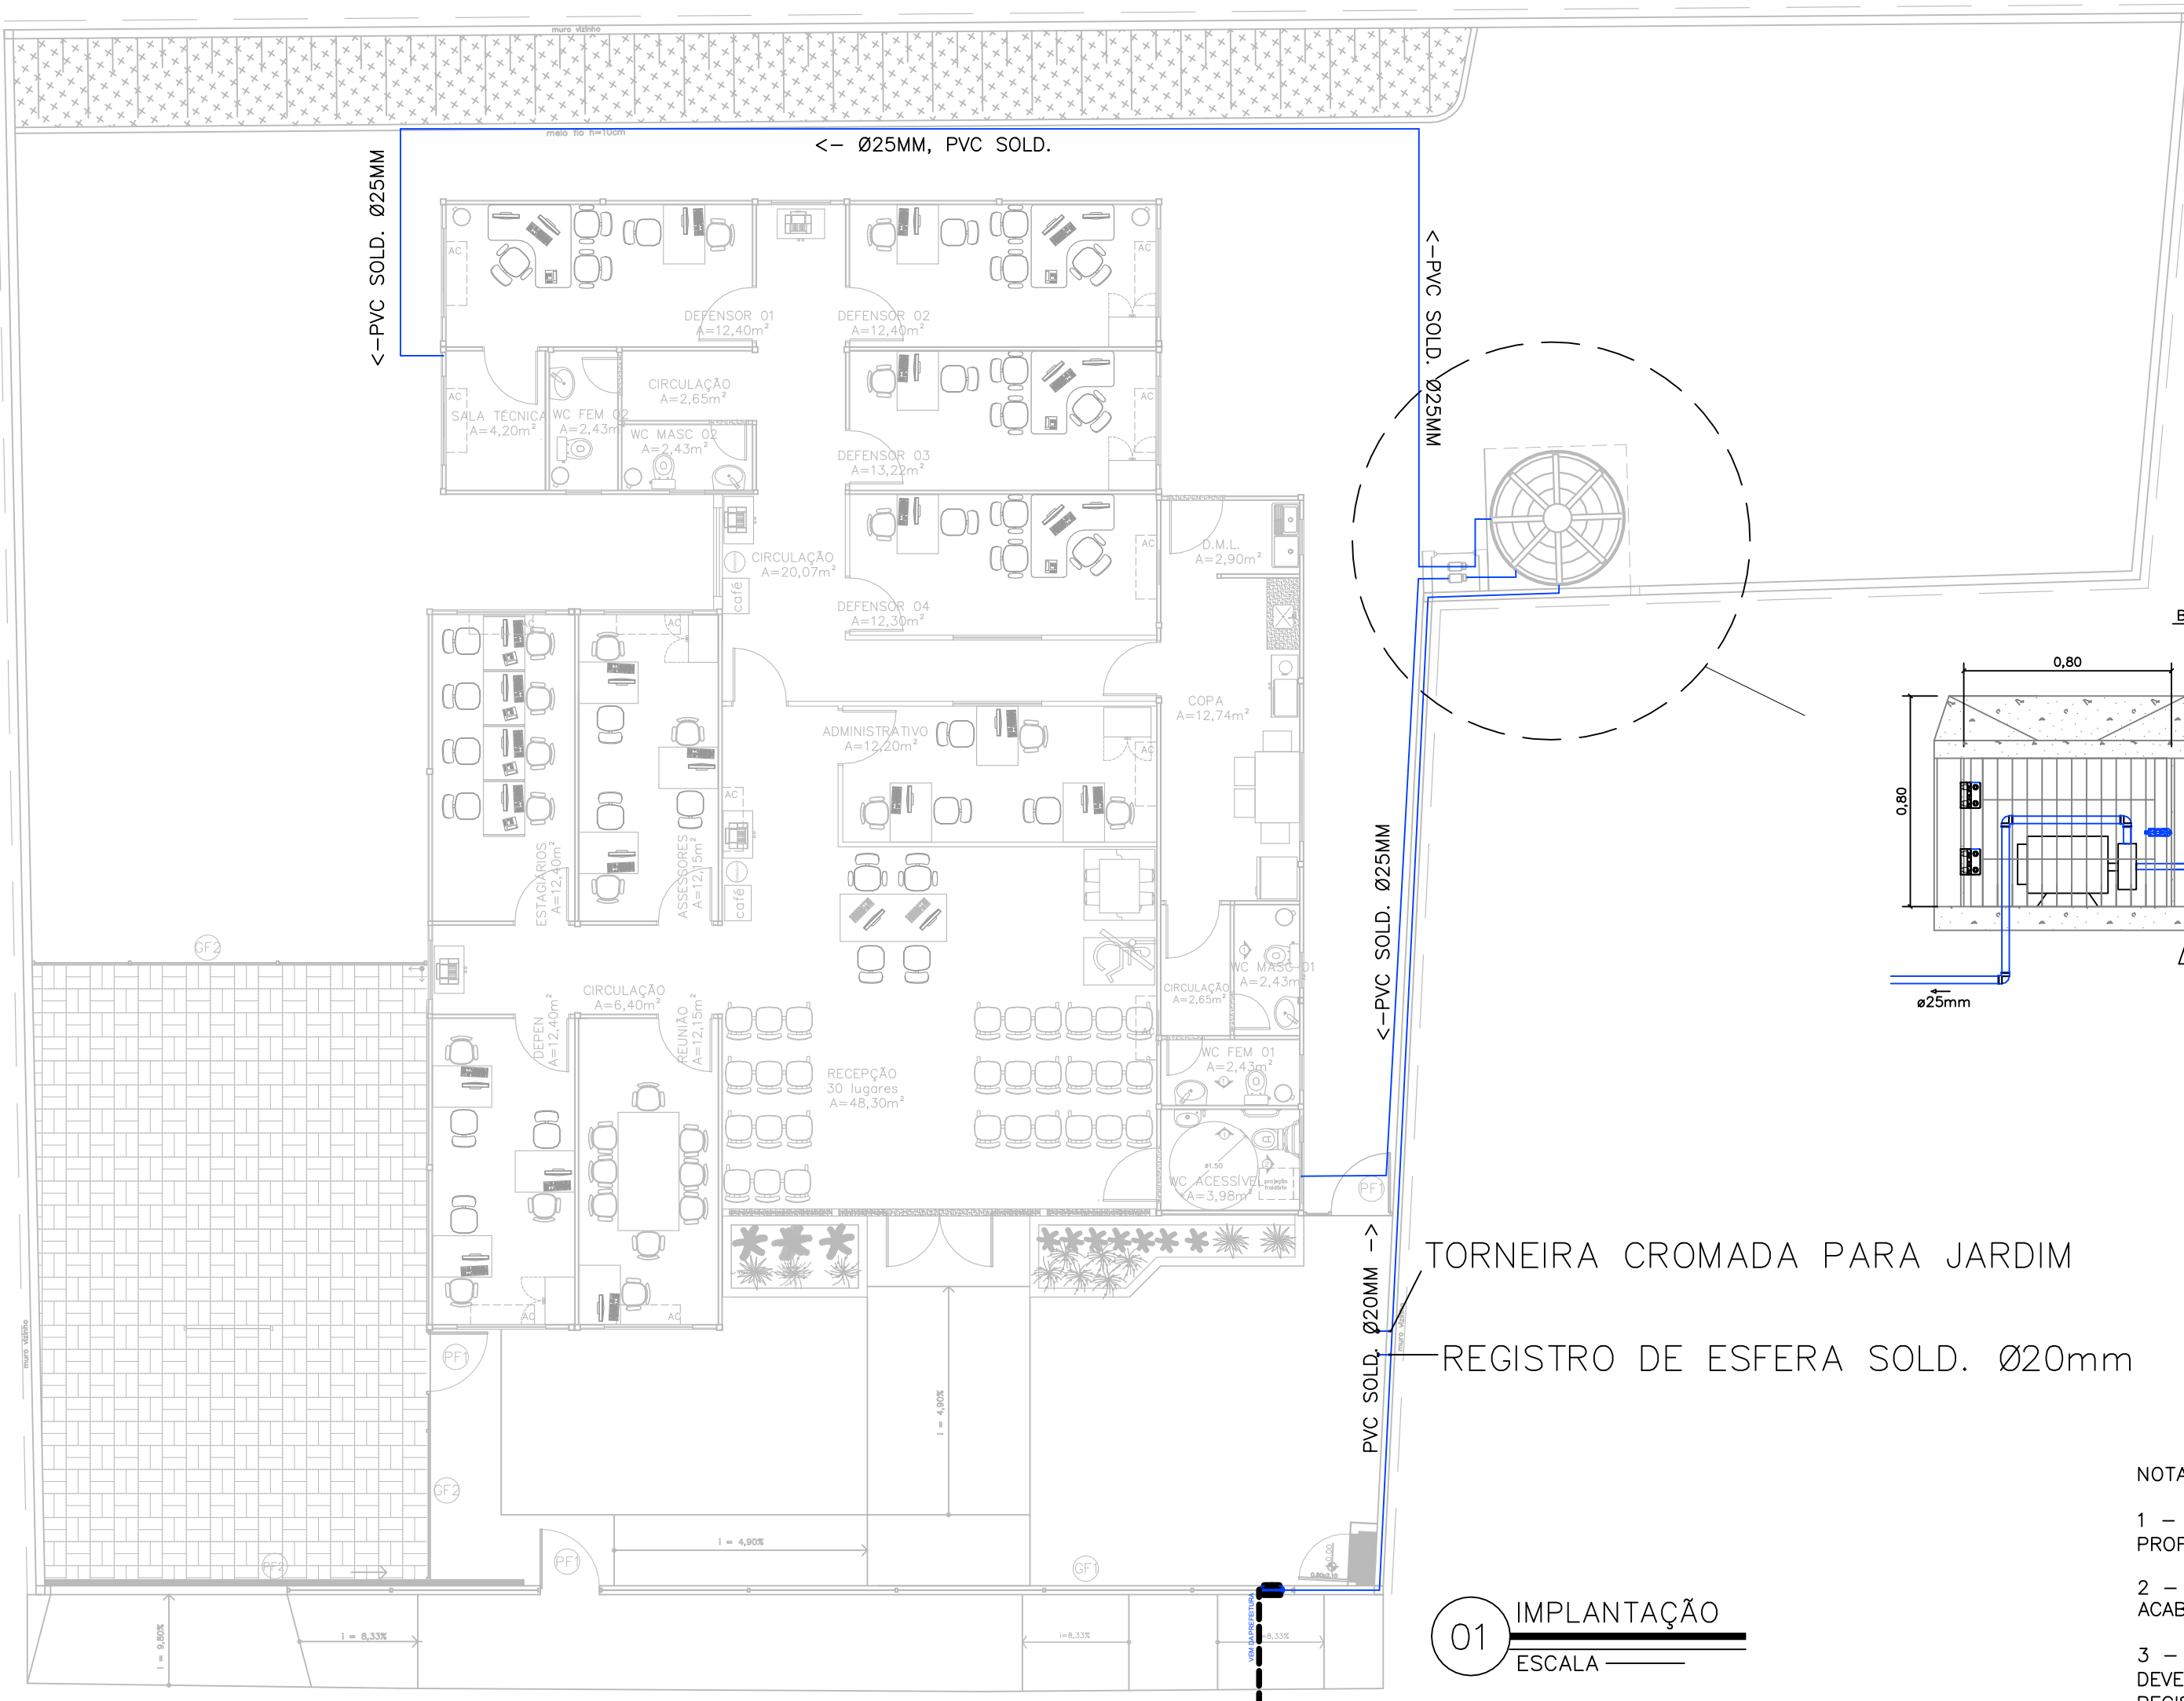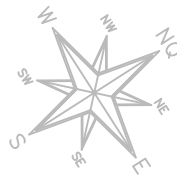

NOTA:

- 4 – DEVEM SER REALIZADOS DOIS SISTEMAS ISOLADOS DE ABASTECIMENTO DAS CAIXAS D'ÁGUA SUPERIORES;
- 5 – DEVEM SER EXECUTADAS DUAS SAÍDAS COM TUBOS DE 25MM, LIGADAS EM DUAS BOMBAS DE, PELO MENOS, 0,5CV, CONFORME MOSTRA O PROJETO;
- 6 – OS CIRCUITOS ELÉTRICOS DEVEM SER ISOLADOS, CONFORME O PROJETO ELÉTRICO.



01 IMPLANTAÇÃO
ESCALA _____

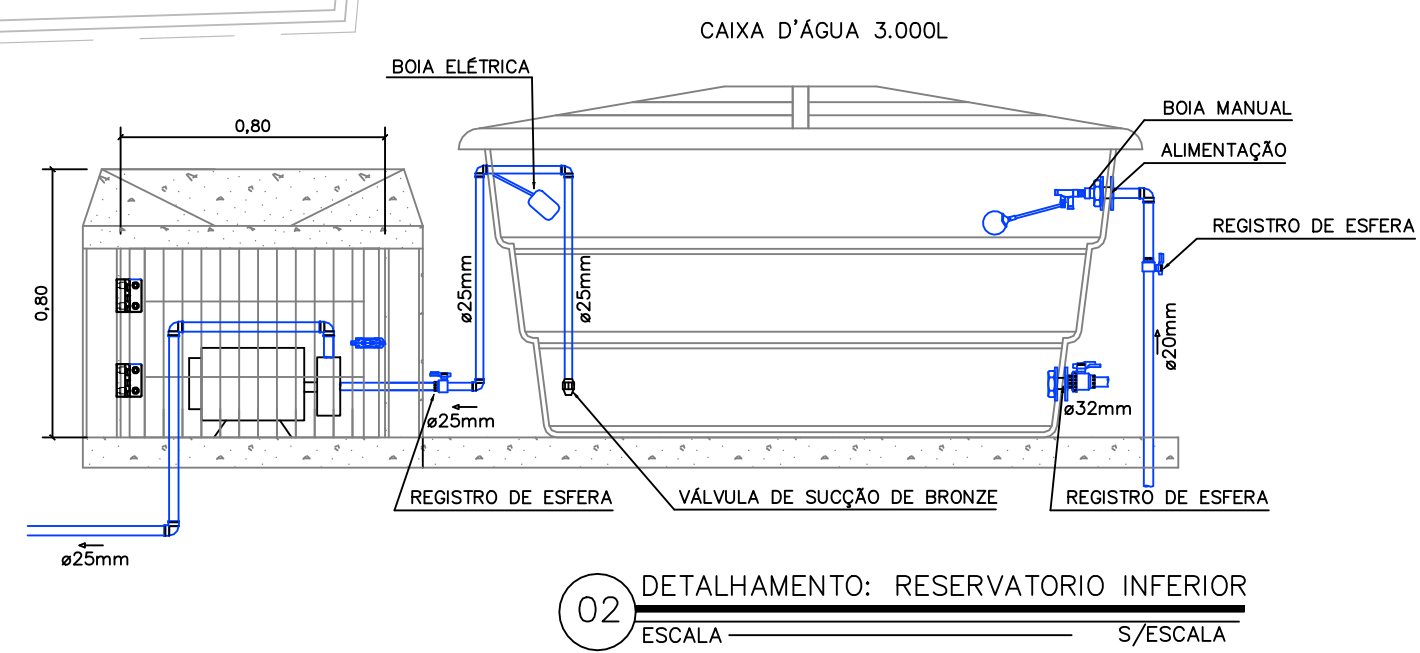


NOTAS:

- 1 – A TUBULAÇÃO DE ÁGUA QUE PASSAR PELO PISO DEVERÁ SER DE PROFUNDIDADE MÍNIMA DE 30CM DO PISO ACABADO;
- 2 – A TORNEIRA DO JARDIM DEVE SER INSTALADA A 80CM DO PISO ACABADO;
- 3 – NA AUSÊNCIA DA INSTALAÇÃO DE HIDRÔMETRO PELA REDE MUNICIPAL, DEVERÁ SER EXECUTADO UM CAVALETE COM A PRÓPRIA TUBULAÇÃO COM UM REGISTRO DE ESFERA E UM ACESSO COM A CAIXA DE PROTEÇÃO DE HIDRÔMETRO PARA PISO;


 DEFENSORIA PÚBLICA do Estado do Maranhão	NÚCLEO DPE-MA EM CONSTRUÇÃO MODULAR			HID-SAN 01/05
	END.: RUA FREDERICO PEIXOTO, SN, CENTRO- PINHEIRO-MA			
	PROPRIETÁRIO: DPE-MA			
	DISCRIMINAÇÃO: HIDRÁULICO			
	DATA: DEZ/2025 ESC.: 1/100 R00			

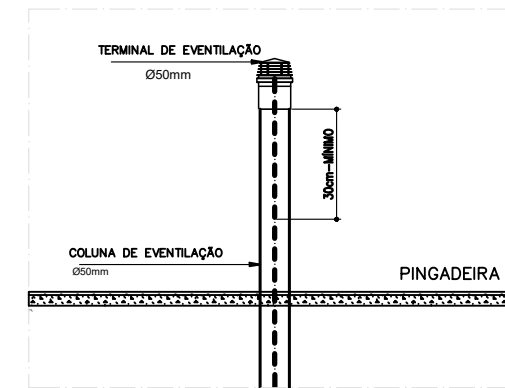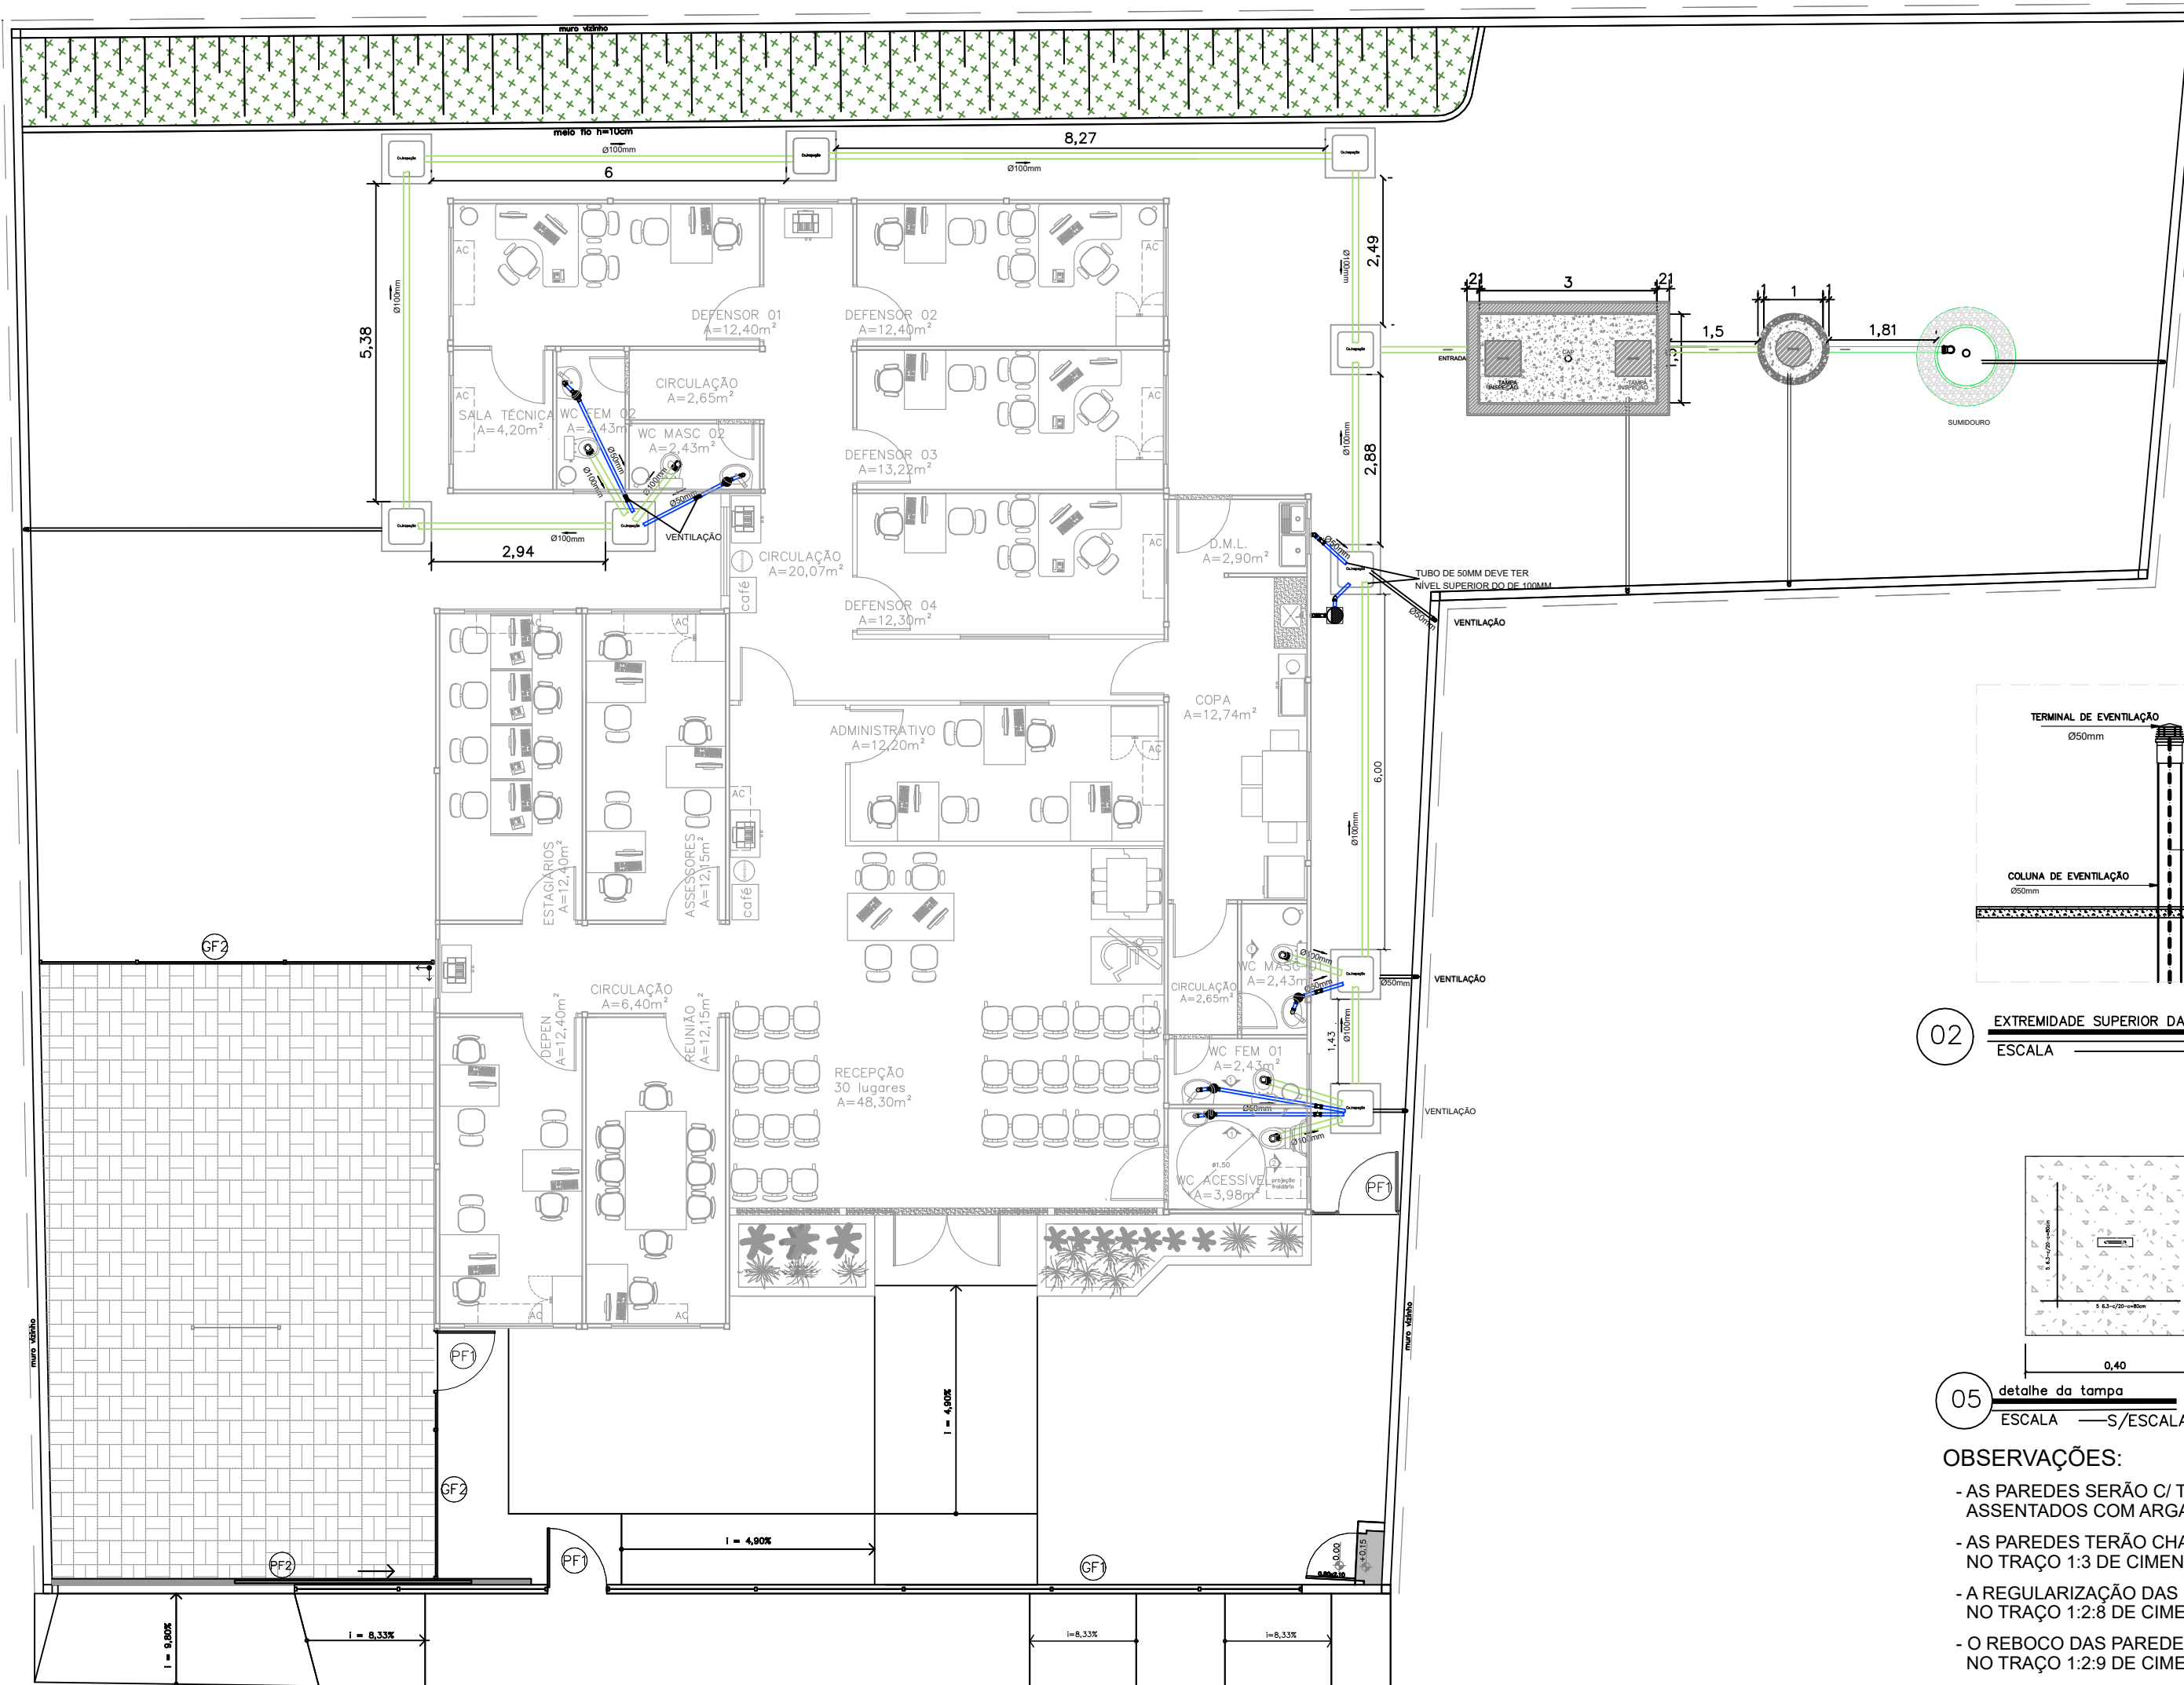

02 EXTREMIDADE SUPERIOR DA COLUNA DE VENTILAÇÃO
ESCALA S/ESCALA

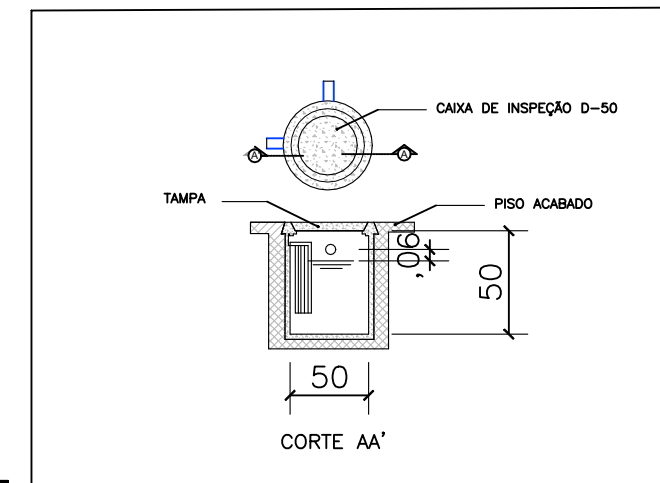


04 CAIXA DE INSPEÇÃO PVC
ESCALA SEM ESCALA

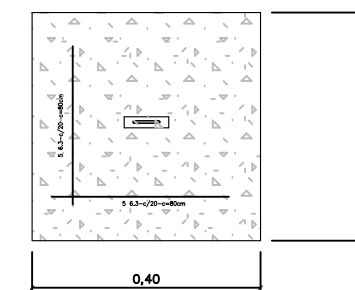

05 detalhe da tampa
ESCALA S/ESCALA


OBSERVAÇÕES:

- AS PAREDES SERÃO C/ TIJOLOS TIPO CERÂMICO, ASSENTADOS COM ARGAMASSA;
- AS PAREDES TERÃO CHAPISCO EXTERNO E INTERNO NO TRAÇO 1:3 DE CIMENTO/AREIA;
- A REGULARIZAÇÃO DAS PAREDES (EMBOÇO) SERÁ NO TRAÇO 1:2:8 DE CIMENTO/AREIA MÉDIA;
- O REBOCO DAS PAREDES SERÁ COM AREIA FINA NO TRAÇO 1:2:9 DE CIMENTO/AREIA FINA/ IMPERMEABILIZADAS;
- A TAMPA SERÁ DE CONCRETO ARMADO COM ALÇA METÁLICA RETRÁTIL.

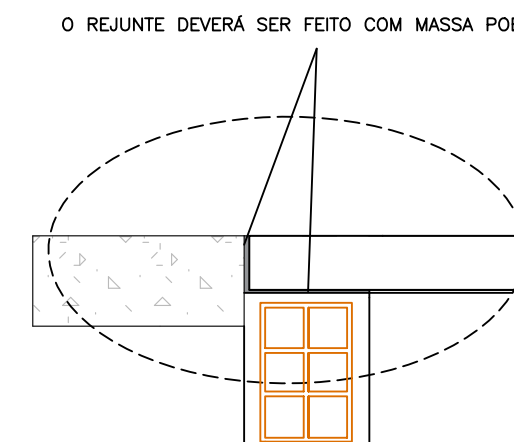

DET. X

01 IMPLANTAÇÃO
ESCALA 1/100

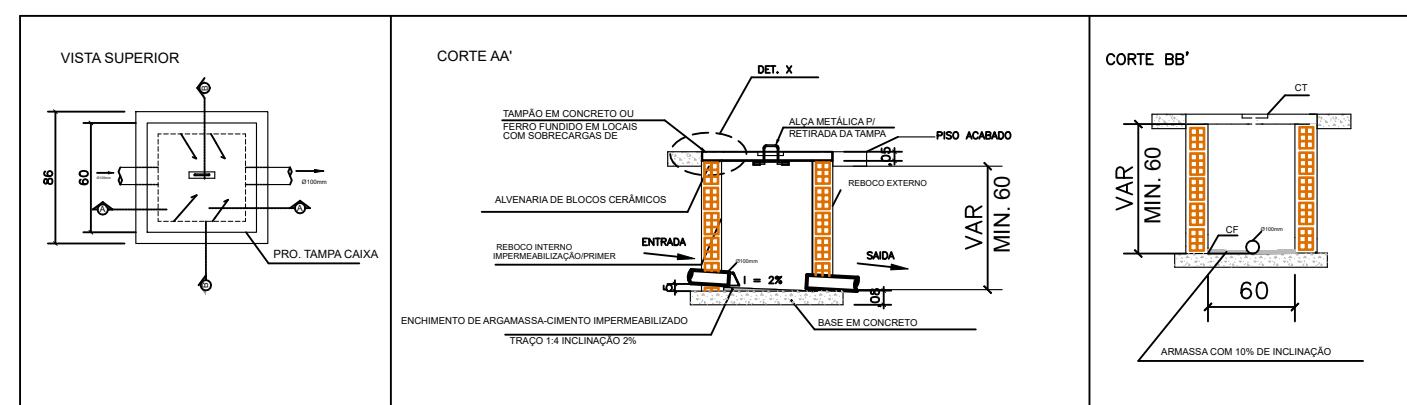

03 CAIXA DE INSPEÇÃO DE REDE DE ESGOTO
ESCALA SEM ESCALA



NÚCLEO DPE-MA EM CONSTRUÇÃO MODULAR

END.: RUA FREDERICO PEIXOTO, SN, CENTRO- PINHEIRO-MA

PROPRIETÁRIO: DPE-MA

DISCRIMINAÇÃO: SANITÁRIO





DATA: DEZ/2025 ESC.: 1/100

R00

HID-SAN
02/05


PROJETO: CARLOS MAGNO BISPO SANTOS FILHO / CREA 1119006759- MA

A2

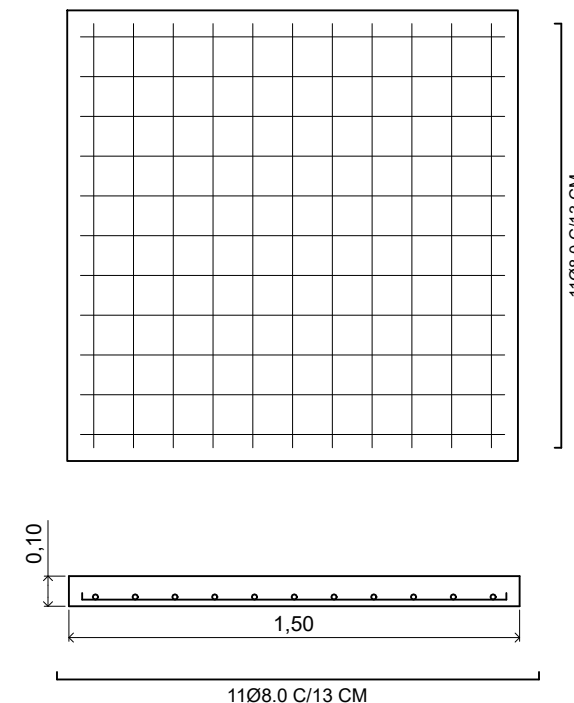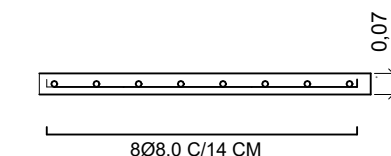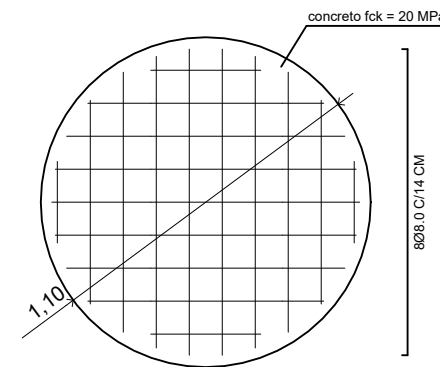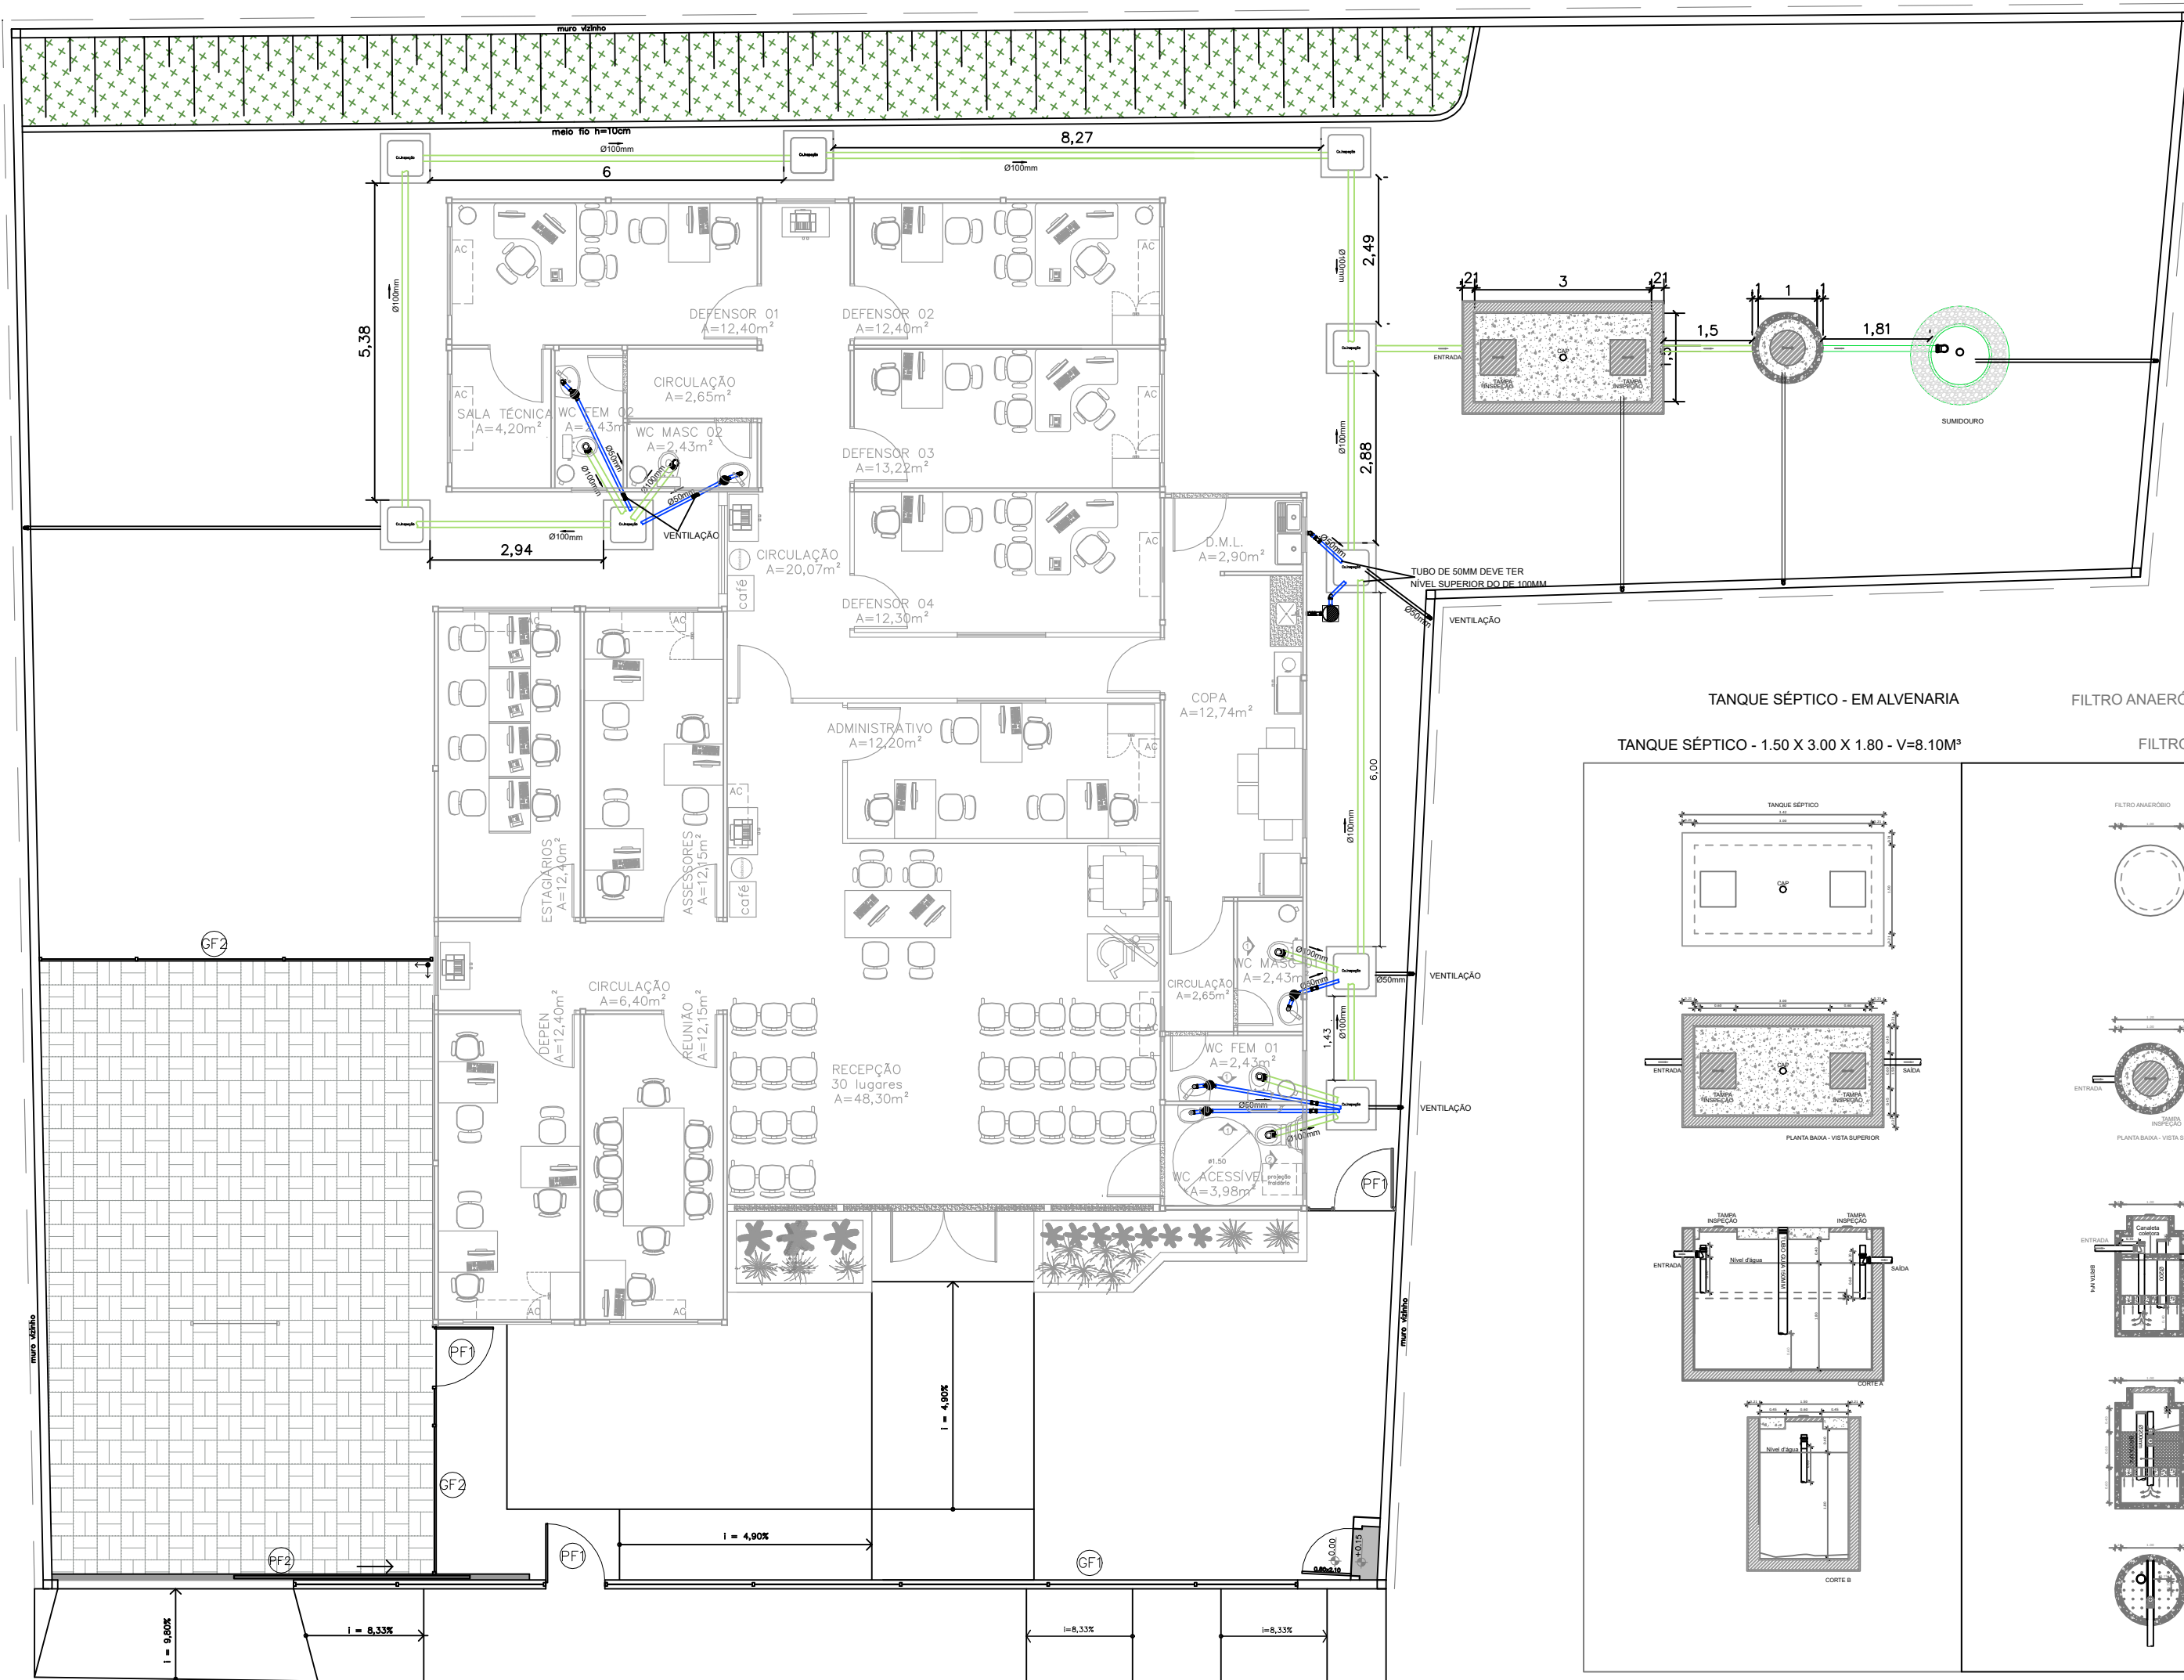


DETALHE CONSTRUTIVOS DAS TAMPAS DE INSPEÇÃO E DOS CONTRAPISOS SEM ESCALA

TANQUE SÉPTICO - EM ALVENARIA
FILTRO ANAERÓBIO - EM CONCRETO
TANQUE SÉPTICO - 1.50 X 3.00 X 1.80 - V=8.10M³
FILTRO ANAERÓBIO - Ø1.0M
SUMIDOURO - Ø1.0 X 2.5M

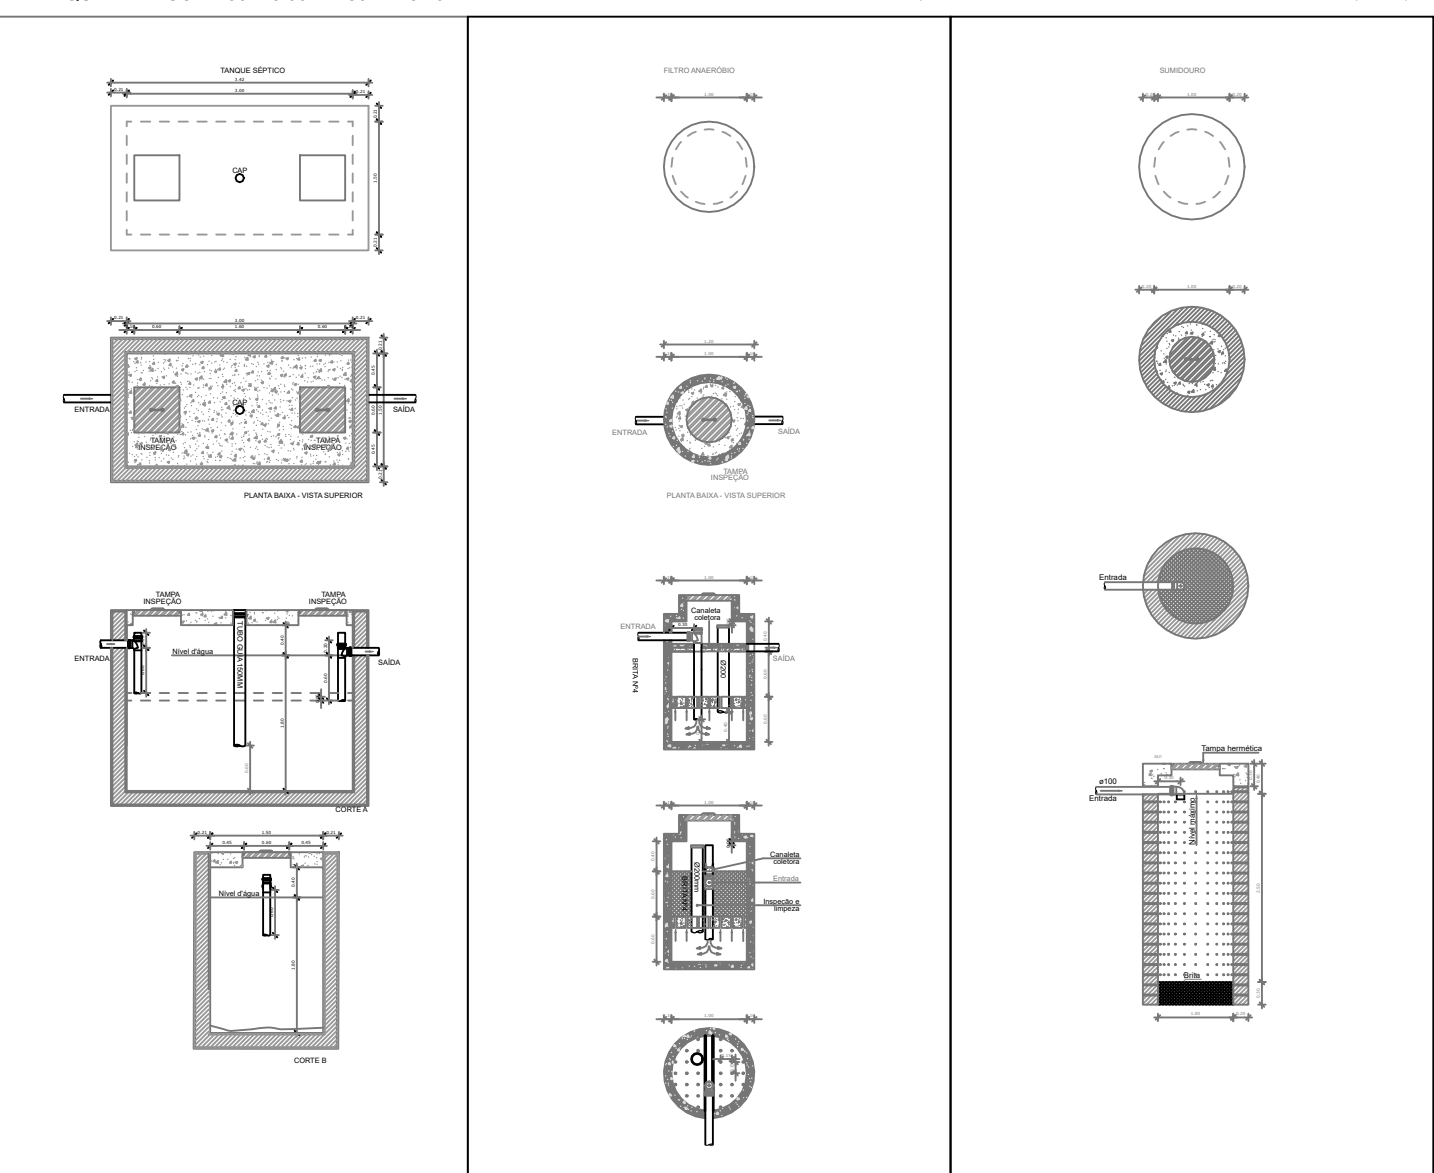

NOTA:

- NA FOSSA SÉPTICA E FILTRO ANAERÓBICO OS ANÉIS DEVEM SER VEDADOS COM ARGAMASSA COM ADITIVO IMPERMEABILIZANTE, DE FORMA QUE FIQUE TOTALMENTE VEDADO;
- NA BASE DOS ANÉIS PRÉ-MOLDADOS DEVE SER EXECUTADO UMA CAMADA DE E = 0,08m E H=0,1m NO PERÍMETRO CIRCULAR PARA EVITAR RECALQUE. O ANÉL DEVE SER ASSENTADO COM O CONCRETO QUASE ENDURECIDO E, APÓS, ESTE CANTO DEVE SER VEDADO TAMBÉM COM ARGAMASSA COM ADITIVO IMPERMEABILIZANTE.

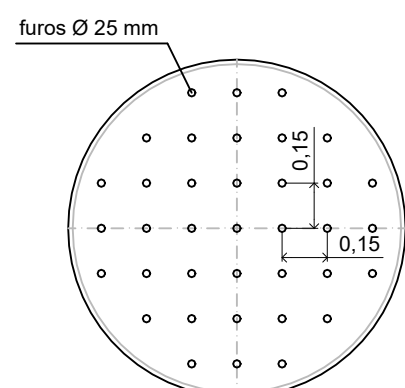

DETALHE DO FUNDO FALSO SEM ESCALA

01 IMPLANTAÇÃO
ESCALA 1/100



NÚCLEO DPE-MA EM CONSTRUÇÃO MODULAR

END.: RUA FREDERICO PEIXOTO, SN, CENTRO- PINHEIRO-MA

PROPRIETÁRIO: DPE-MA

DISCRIMINAÇÃO: SANITÁRIO

DATA: DEZ/2025 ESC.: 1/100

R00

HID-SAN
03/05






PROJETO: CARLOS MAGNO BISPO SANTOS FILHO / CREA 1119006759- MA

A2

TANQUE SÉPTICO - EM ALVENARIA


TANQUE SÉPTICO - 1.50 X 3.00 X 1.20 - V=5.40M³

NOTAS:
1 - A ESTRUTURA DA FOSSA SERÁ COMPOSTA POR LASTRO DE 0,1m DE CONCRETO MAGRO NO BASE , LAJE DE FUNDO DE 12 CM , 2 VIGAS (INFERIOR E SUPERIOR) DE h=0,12m, ALVENARIA SINGELA E 4 PILARES DE 0,20x0,20x2,00m;
2 - AS SUPERFÍCIES INTERNAS E EXTERNAS DAS PAREDES SERÃO IMPERMEABILIZADAS COM VEDACIT NA ARGAMASSA DO REBOCO (e=2cm);
PILARES:
P1=P2=P3=P4=0,20x0,20m
PILAR COM ARMADURA DE COLUNA PRONTA AÇO 8mm .
VIGAS:
VB2=VB1,VB3=VB4 , VS2=VS1 E VS3=VS4
VIGA COM ARMADURA DE COLUNA PRONTA AÇO 8,00mm .

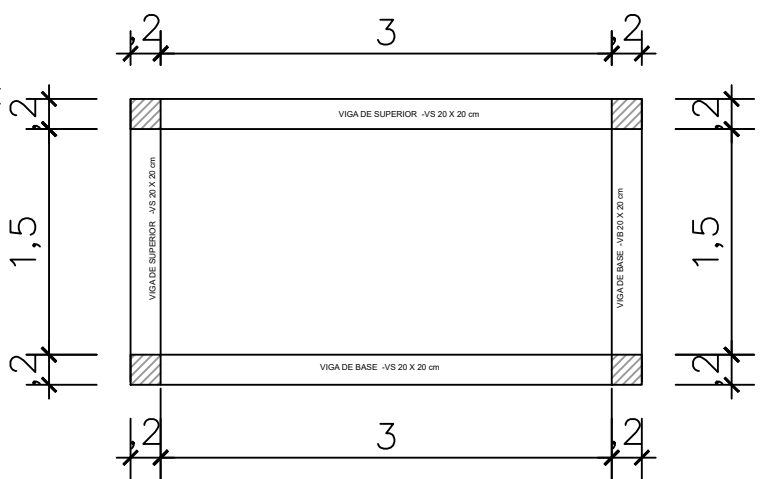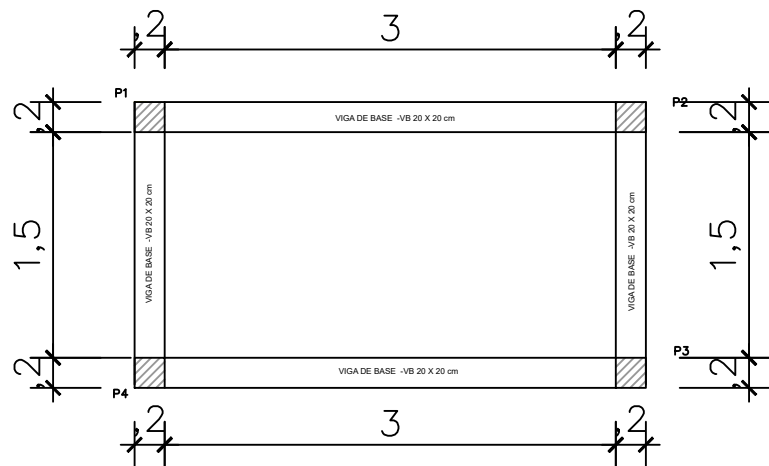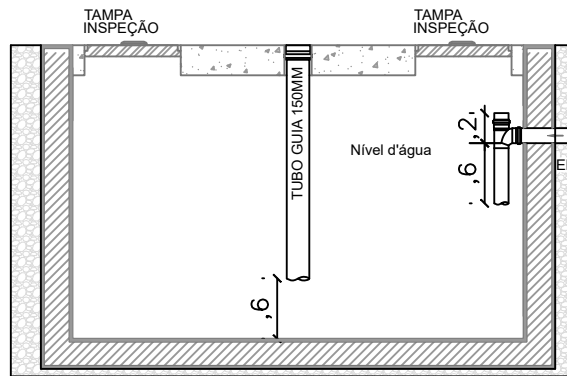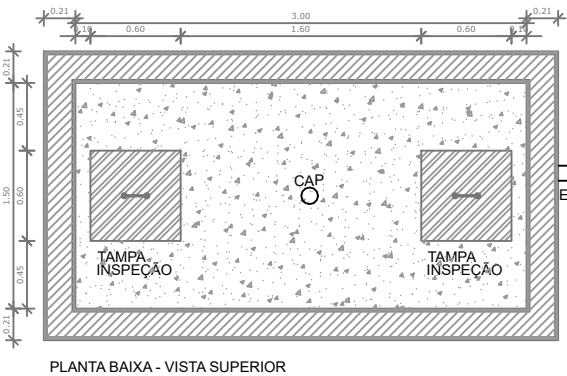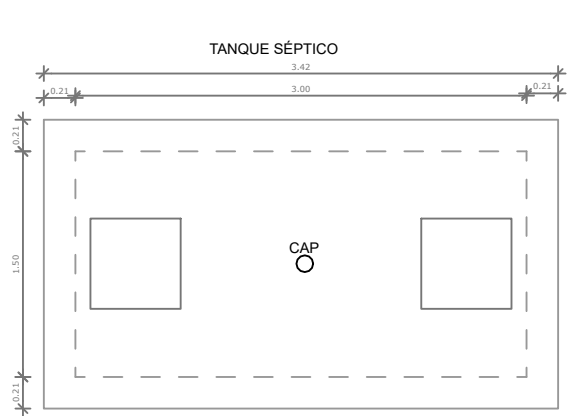


02 DETALHE ESTRUTURAL
ESCALA SEM ESCALA

01 CORTE A
DETALHES SANITÁRIO
ESCALA 1/50

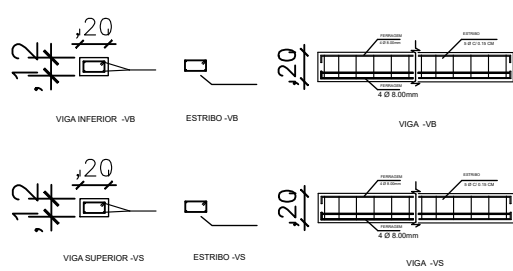


03 DETALHE ESTRUTURAL/VIGAS
ESCALA SEM ESCALA

P1 = P2 =P3 =P4

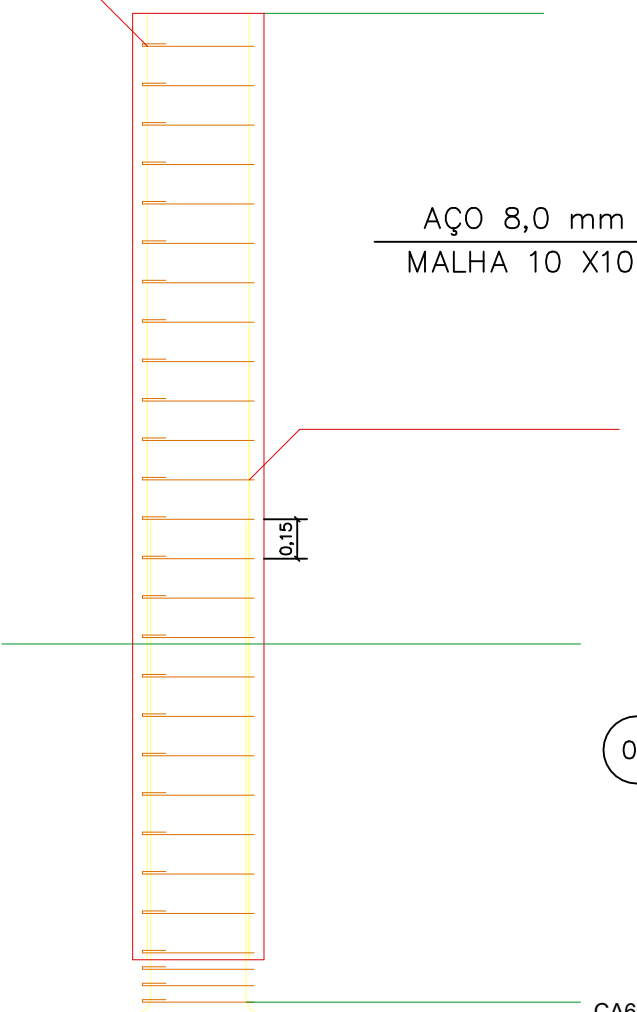


AÇO 8,0 mm
MALHA 10 X10

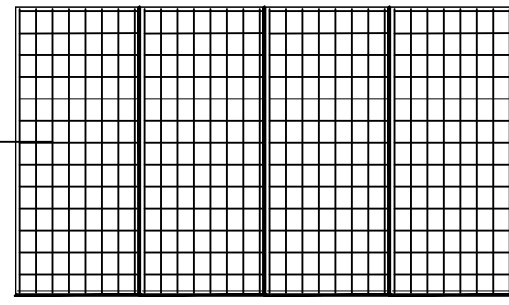

05 BASE DE CONCRETO ARMADO
DETALHE ESTRUTURAL/LAJE DE FUNDO
ESCALA SEM ESCALA

AÇO	DIAM (mm)	C.TOTAL (m)	PESO + 10% (kg)
CA50	8.0	143,64	120,80
	5.0	210,07	40,42
PESO TOTAL (kg)		Volume de concreto (C-25) = 1,82 m³ Área de forma = 16,81 m²	
CA50	59,80		
CA60	31,42		

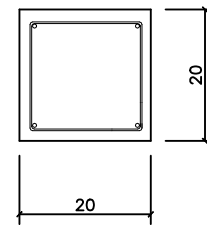

03 DETALHE ESTRUTURAL/PILARES
ESCALA SEM ESCALA







NÚCLEO DPE-MA EM CONSTRUÇÃO MODULAR
END.: RUA FREDERICO PEIXOTO, SN, CENTRO- PINHEIRO-MA
PROPRIETÁRIO: DPE-MA
DISCR: DETALHE ESGOTO
DATA: DEZ/2025 ESC:1/50 R00


HID-SAN
04/05

PROJETO: CARLOS MAGNO BISPO SANTOS FILHO / CREA 1119006759- MA

A3

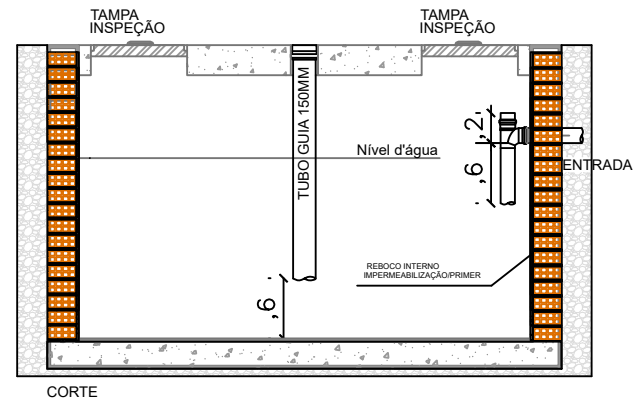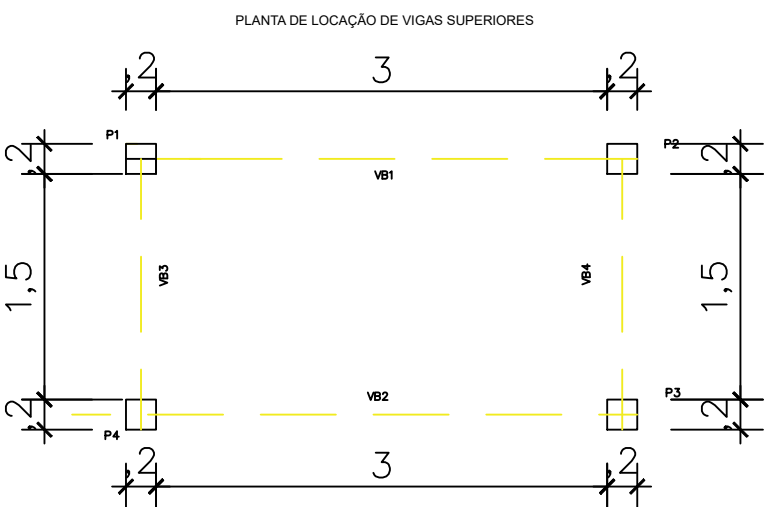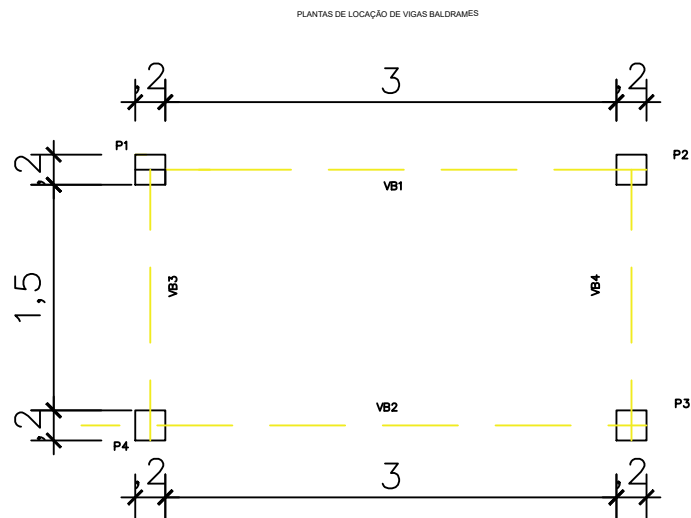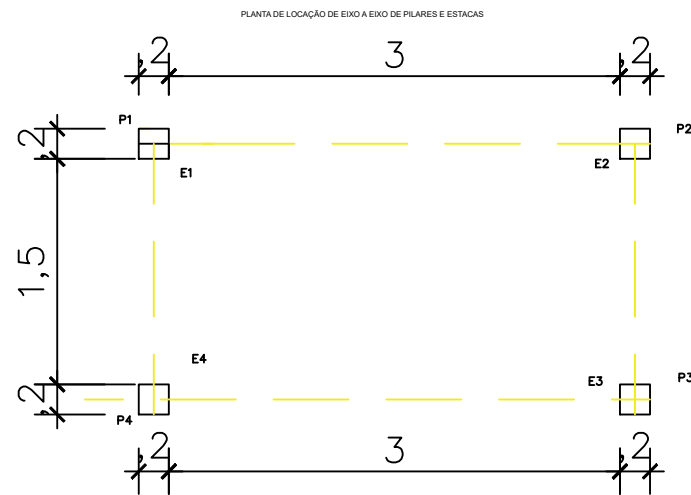


01 DETALHES PAREDES
ESCALA 1/50

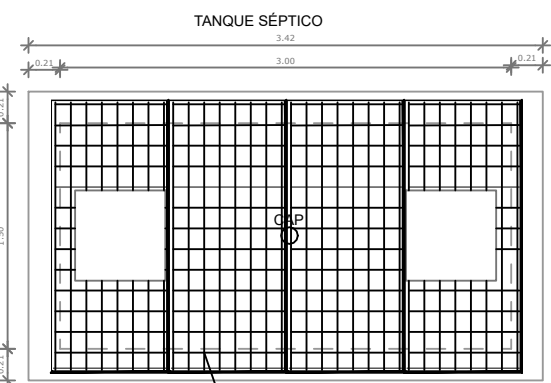

AÇO 8,0 mm
MALHA 10 X10

02 DETALHE TAMPA FOSSA
ESCALA 1/50

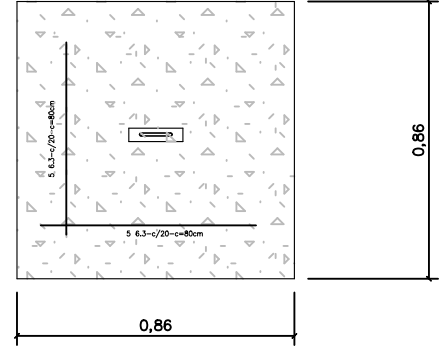

03 detalhe da tampa
ESCALA S/ESCALA

AÇO	DIAM (mm)	C.TOTAL (m)	PESO + 10% (kg)
CA50	8.0	143,64	120,80
	5.0	210,07	40,42
PESO TOTAL (kg)		Volume de concreto (C-25) = 1,82 m³	
		Área de forma = 16,81 m²	
CA50		59,80	
CA60		31,42	

LEGENDA	
—	LINHA DE AMARRAÇÃO
H	ESTACA EM CONCRETO ARMADO
□	PILAR EM CONCRETO ARMADO
E	ESPECIFICAÇÃO DE ESTACA
P	ESPECIFICAÇÃO DE PILAR
VB	ESPECIFICAÇÃO DE VIGA BALDRAME
VS	ESPECIFICAÇÃO DE VIGA SUPERIOR

NOTAS:

1 - A ESTRUTURA DA FOSSA SERÁ COMPOSTA POR LASTRO DE 0,1m DE CONCRETO MAGRO NO BASE , LAJE DE FUNDO DE 12 CM , 2 VIGAS (INFERIOR E SUPERIOR) DE h=0,12m, ALVENARIA SINGELA E 4 PILARES DE 0,19x0,12x2,62m;

2 - AS SUPERFÍCIES INTERNAS E EXTERNAS DAS PAREDES SERÃO IMPERMEABILIZADAS COM VEDACIT NA ARGAMASSA DO REBOCO (e=2cm);

PILARES:

P1=P2=P3=P4=0,19x0,12m
PILAR COM ARMADURA DE COLUNA PRONTA AÇO 8mm .

VIGAS:

VB2=VB1,VB3=VB4 , VS2=VS1 E VS3=VS4
VIGA COM ARMADURA DE COLUNA PRONTA AÇO 8,00mm .



DEFENSORIA PÚBLICA
do Estado do Maranhão

NÚCLEO DPE-MA EM CONSTRUÇÃO MODULAR

END.: RUA FREDERICO PEIXOTO, SN, CENTRO- PINHEIRO-MA

PROPRIETÁRIO: DPE-MA

DISCR: DETALHE ESGOTO

DATA: DEZ/2025

HID-SAN
05/05

PROJETO: CARLOS MAGNO BISPO SANTOS FILHO / CREA 1119006759- MA



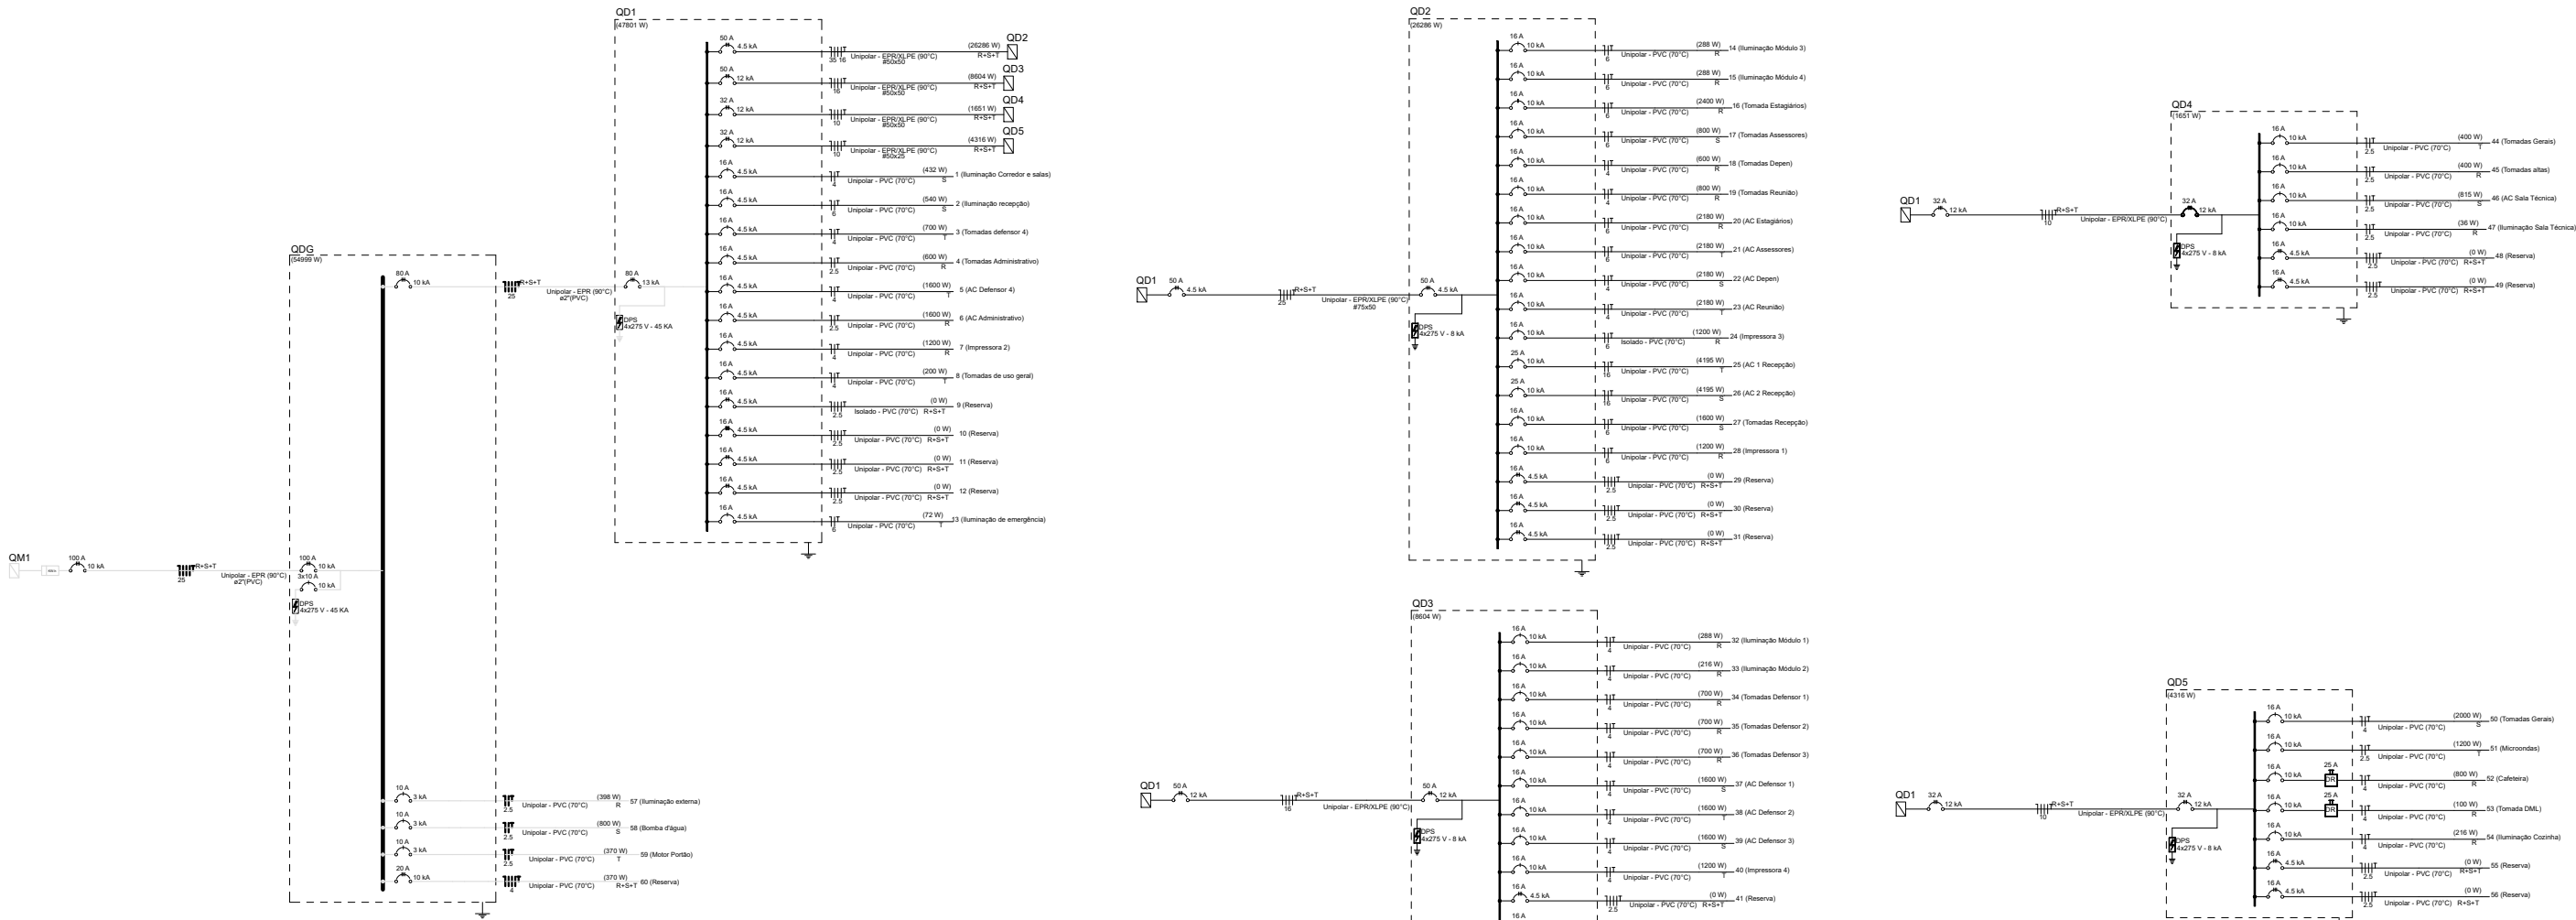


DIAGRAMA UNIFILAR
S. ESC. _____

OBSERVAÇÕES

Admite-se a utilização de IDR que assumam a função de fuga de corrente e curto circuito no mesmo dispositivo



NÚCLEO DPE—MA EM CONSTRUÇÃO MODULAR

END.: RUA FREDERICO PEIXOTO, SN, CENTRO— PINHEIRO—MA

PROPRIETÁRIO: DPE—MA


DISCRIMINAÇÃO: DIAGRAMA UNIFILAR QUADROS

DATA: DEZ/2025 ESC: 1/125 R00

ELE

02/03




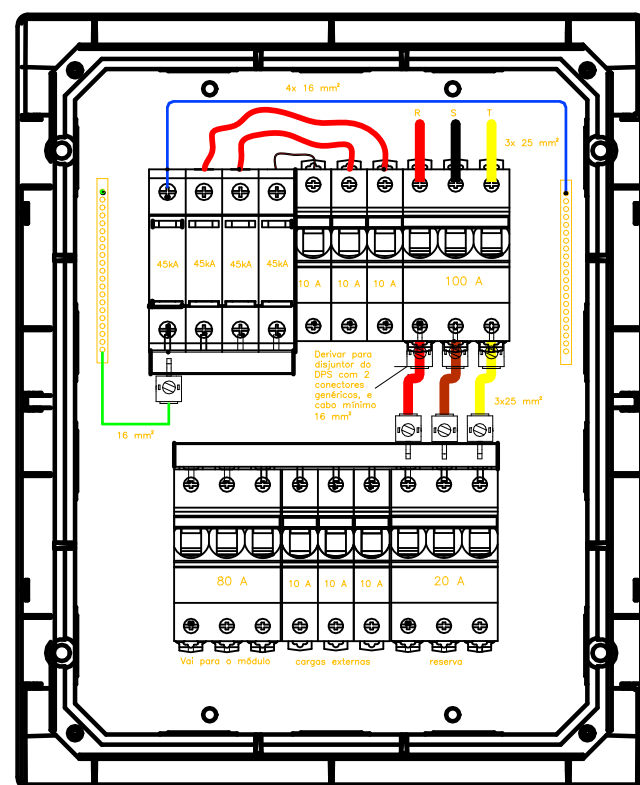

The diagram shows a two-story building with a central vertical cable run. A line connects the top of the building to a ground floor distribution cabinet. The cabinet has a door open, revealing internal components including a terminal block with four terminals, four RJ45 ports, and a power supply unit. The door is labeled 'RACK FOR EQUIPMENT & POWER' and 'POWER SUPPLY UNIT'.

 DEFENSORIA PÚBLICA do Estado do Maranhão	NÚCLEO DPE-MA EM CONSTRUÇÃO MODULAR		
	END.: RUA FREDERICO PEIXOTO, SN, CENTRO- PINHEIRO-MA		
	PROPRIETÁRIO: DPE-MA		
	DISCRIMINAÇÃO: DETALHES PROJ. ELÉTRICO		
DATA: DEZ/2025		ESC: 1/125	R00

A3

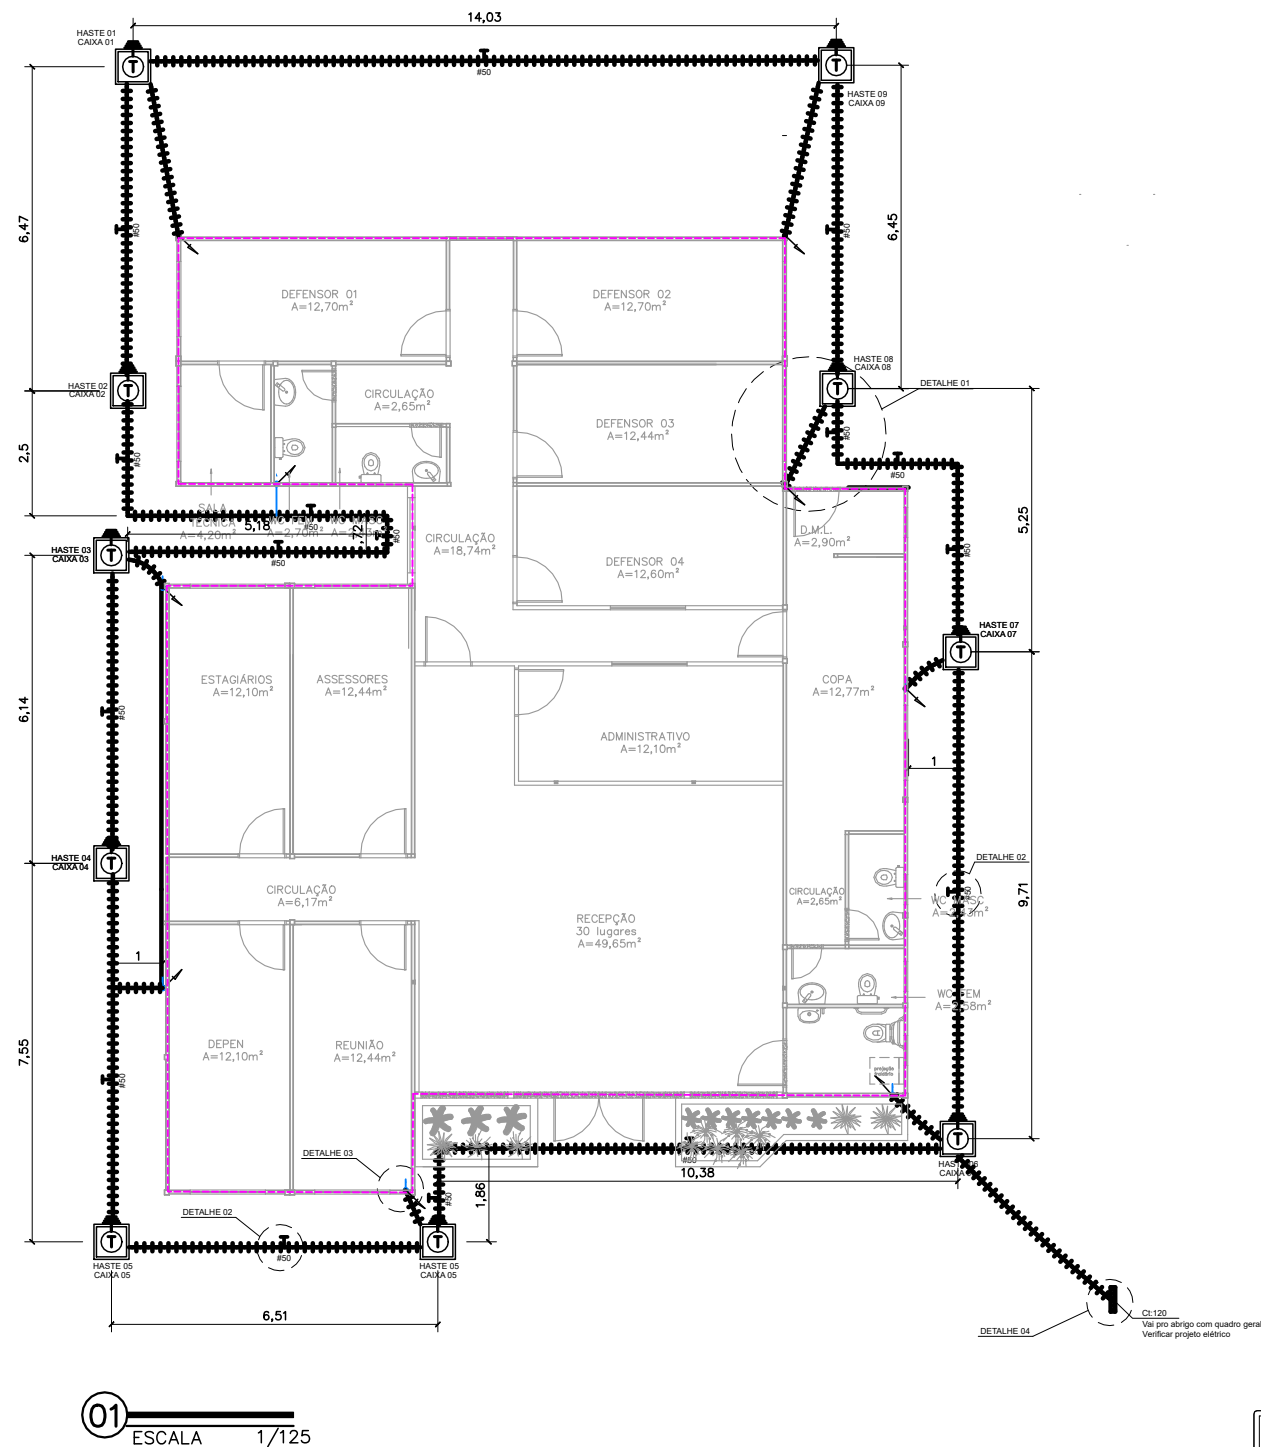

ACESSÓRIOS	
	PARA-RAIO - CAPTOR FRANKLIN H= 3M- 1 DESCIDA MASTRO SIMPLES 3MXØ1.1/2".
	CONEXÃO EM BARRA DE ALUMINIO TIPO X
	MINI CAPTOR- TERMINAL AÉREO 300mm DE ALTURA FIXAÇÃO ROSCA SOBERBA
	BARRA EQUALIZAÇÃO EM COBRE A SER INSTALADA NA PAREDE / APARENTE.
	HASTE ATERRAMENTO DE AÇO ALTA CAMADA (254 MICRONS) Ø5/8" x 2,40m.
	CONECTOR TIPO GP 1426 PARA CABO #6mm² (BURNDY). (ATERRAMENTO DE PISO ELEVADO).
	CABO DE COBRE NÚ BITOLA (NÃO INDICADA #6mm²). (ATERRAMENTO DE INFRA-EXTRUTURA E EXTERNO).
	BARRA CHATA DE ALUMÍNIO 7/8" X 1/8" X 3M PARA MALHA DE CAPTAÇÃO
	CONDUTOR DE COBRE PARA EQUIPOTENCIALIZAÇÃO DA BEP
	CORDOALHA DE COBRE NÚ PARA ATERRAMENTO EMBUTIDO NO SOLO 50mm².
	CONEXÃO EM BARRA DE ALUMINIO
	CONEXÃO EM BARRA DE ALUMINIO
	CONEXÃO EM BARRA DE ALUMINIO
	DESCIDA EM TUBO PVC 2m ACIMA DO SOLO CAIXA DE INSPEÇÃO
	CAIXA DE INSPEÇÃO DE ATERRAMENTO COM HASTE TERRA 2,40m ENTERRADA A 50cm DO PISO
	CORDOALHO DE ALUMINIO 70mm²
DIVERSOS	
	CONEXÃO NA ESTRUTURA PARA DESCIDA EM BARRA CHATA DE ALUMÍNIO 7/8" X 1/8" X 3M
	CONEXÃO NA ESTRUTURA PARA DESCIDA NATURAL
NOTAS	
1	AS INSTALAÇÕES DEVERÃO SER EXECUTADAS DE ACORDO C/ A NBR 5410 E NBR 5419 DA ABNT.
2	TODAS AS LIGAÇÕES DE CONDUTORES DE ATERRAMENTO DEVERÃO SER FEITAS C/ SOLDA EXOTÉRMICA. TODA A TUBULAÇÃO NÃO INDICADA TERÁ DIÂMETRO DE Ø3/4".
3	A RESISTÊNCIA DE ATERRAMENTO DEVERÁ SER INFERIOR A 5 (CINCO) OHMS.
4	TODA TUBULAÇÃO NÃO INDICADA DEVERÁ SER Ø 3/4".
5	TODA CAIXA DE PASSAGEM NÃO INDICADA SERÁ DE 10x10cm.



NÚCLEO DPE-MA EM CONSTRUÇÃO MODULAR-04 DEFS

END.: RUA FREDERICO PEIXOTO, SN, CENTRO- PINHEIRO-MA


PROPRIETÁRIO: DPE-MA

DISCRIMINAÇÃO: Sistema de Proteção Contra Descargas Atm.


DATA: DEZ/2025 ESC: 1/125 R00

SPDA
01/02


PROJETO: HUGO VICTOR OLIVEIRA DE ANDRADE CREA-MA: 1117604292 A3

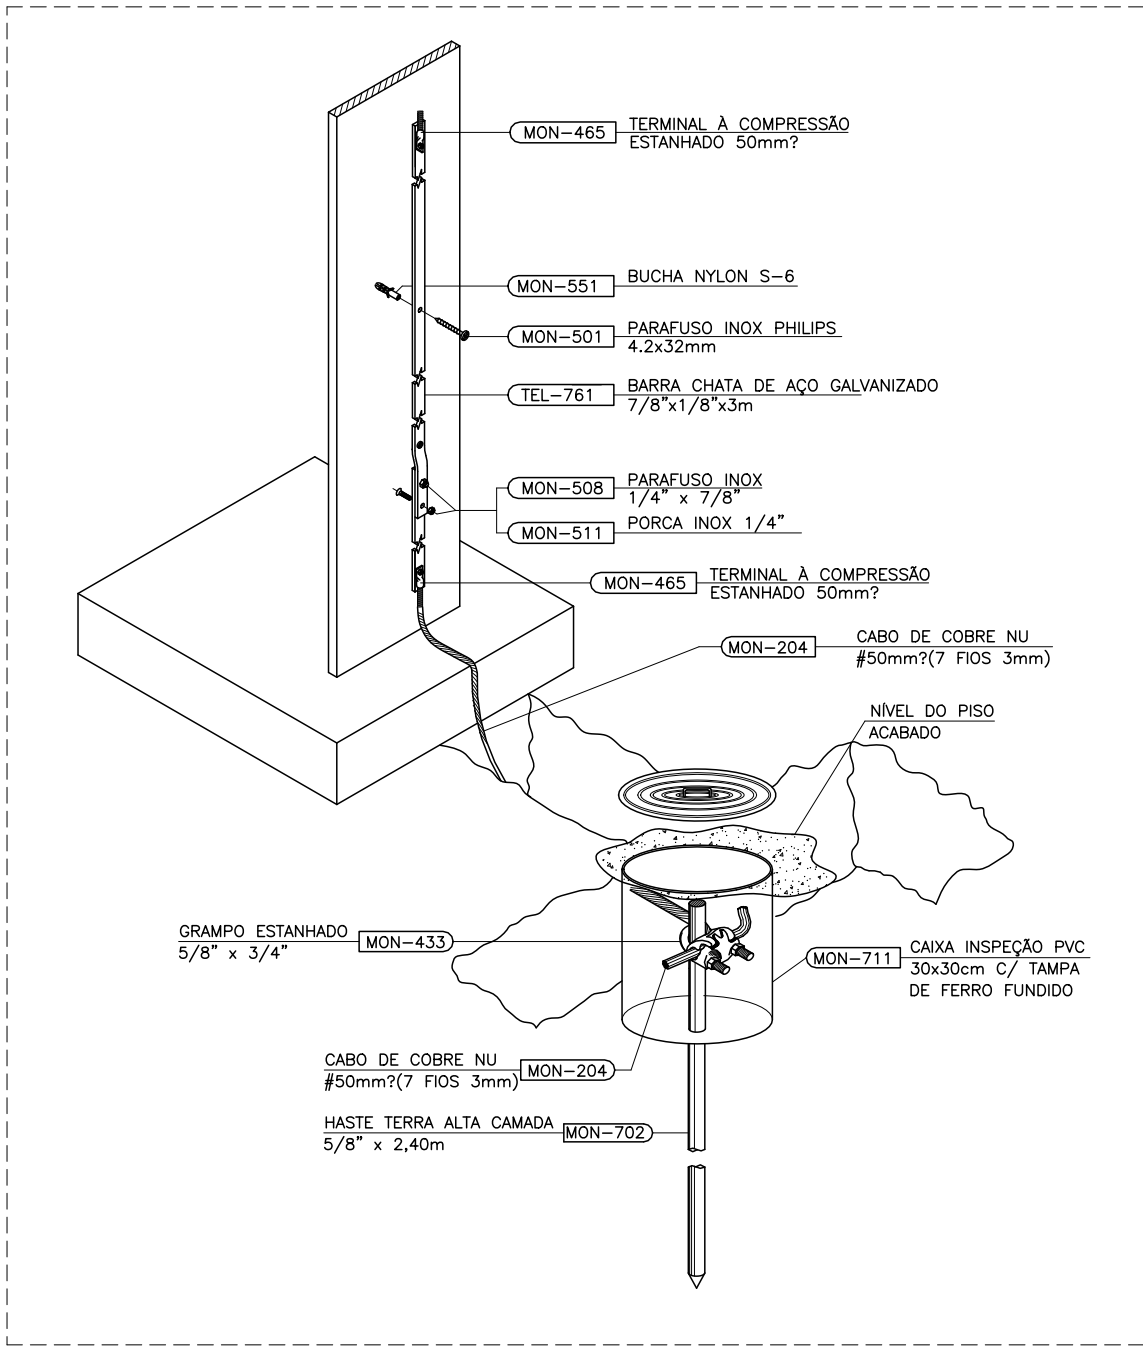


02 DET 01: CONEXÃO ENTRE ELETRODO E SUBIDA
SEM ESCALA

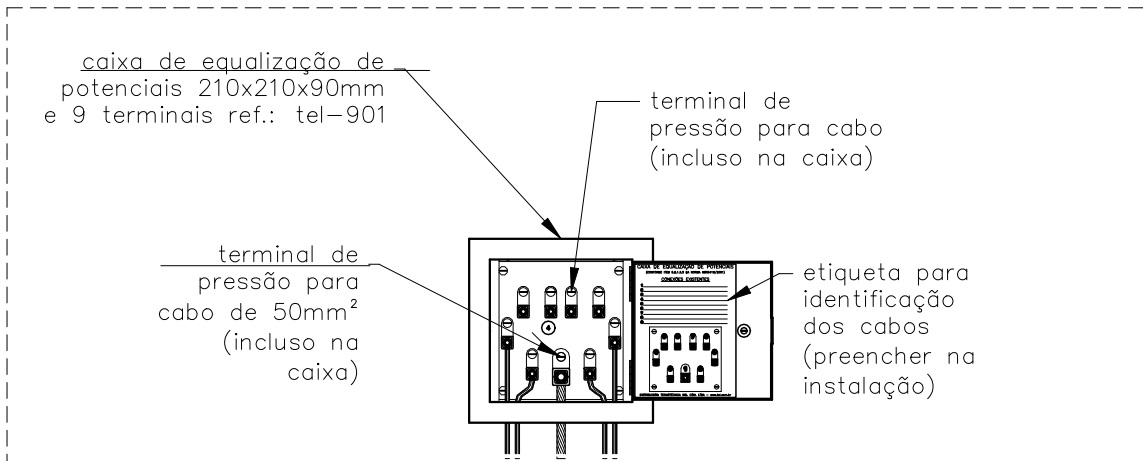

05 DET 04: LIGAÇÕES NA CAIXA DE EQUIPOTENCIALIZAÇÃO
SEM ESCALA

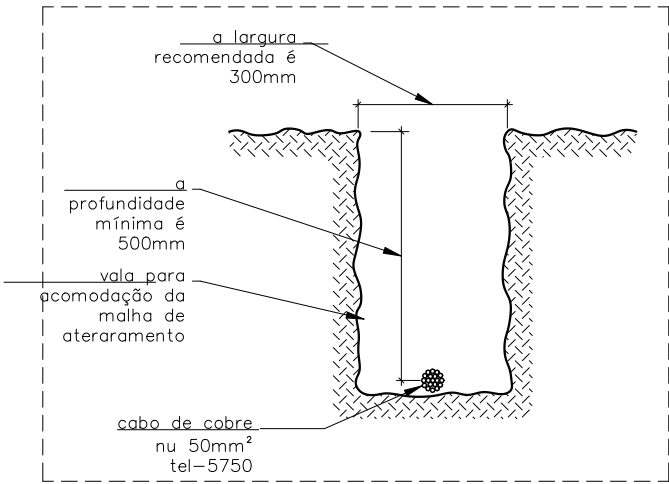

03 DET 02: VALA DE MALHA DE ATERRAMENTO
SEM ESCALA

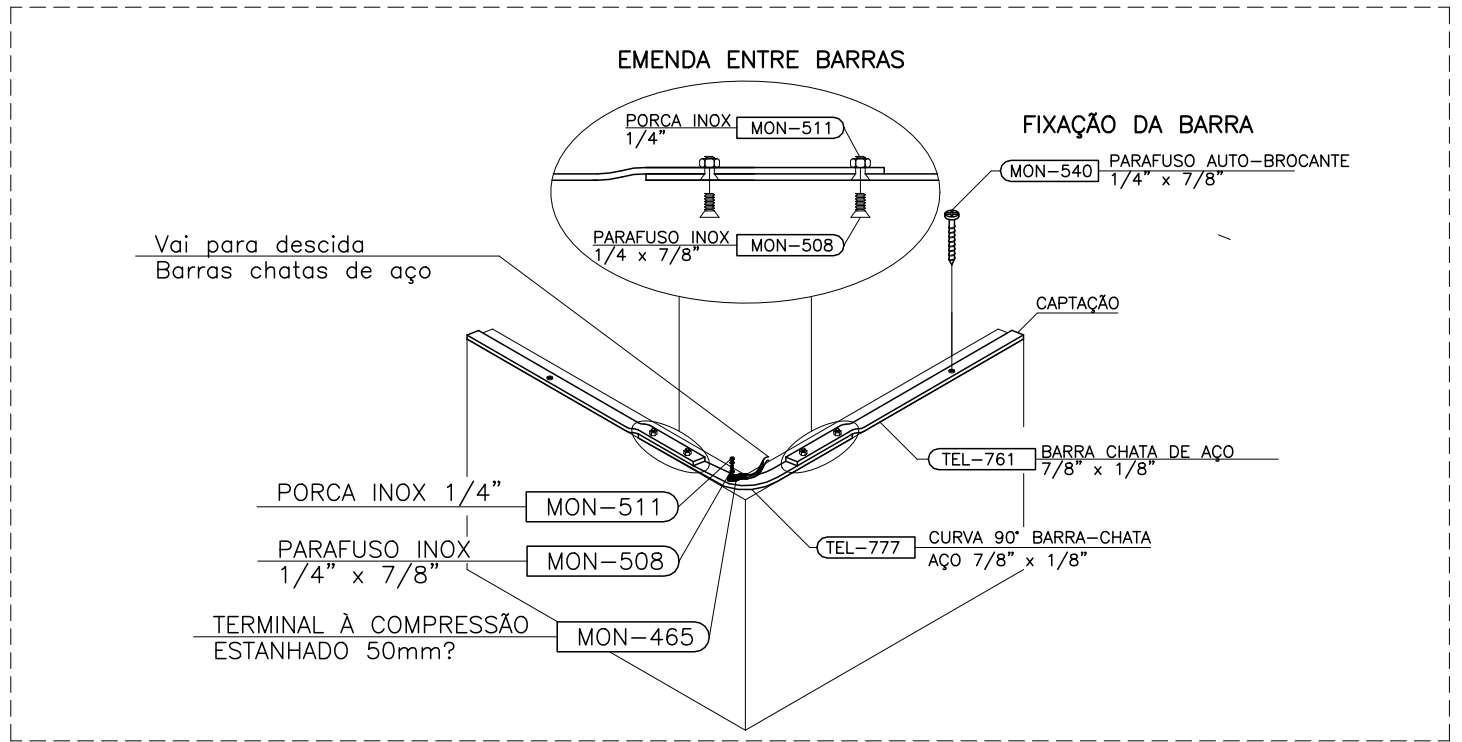

04 DET 03: CAPTAÇÃO COM BARRA CHATA DE AÇO GALVANIZADO A FOGO
SEM ESCALA

NOTAS	
1	AS INSTALAÇÕES DEVERÃO SER EXECUTADAS DE ACORDO C/ A NBR 5410 E NBR 5419 DA ABNT.
2	TODAS AS LIGAÇÕES DE CONDUTORES DE ATERRAMENTO DEVERÃO SER FEITAS C/ SOLDA EXOTÉRMICA.TODA A TUBULAÇÃO NÃO INDICADA TERÁ DIÂMETRO DE 3/4".
3	A RESISTÊNCIA DE ATERRAMENTO DEVERÁ SER INFERIOR A 5 (CINCO) OHMS.
4	TODA TUBULAÇÃO NÃO INDICADA DEVERÁ SER 3/4".
5	TODA CAIXA DE PASSAGEM NÃO INDICADA SERÁ DE 10x10cm.



NÚCLEO DPE-MA EM CONSTRUÇÃO MODULAR-04 DEFS
END.: RUA FREDERICO PEIXOTO, SN, CENTRO- PINHEIRO-MA
PROPRIETÁRIO: DPE-MA
DISCRIMINAÇÃO: DETALHAMENTO DO SPDA
DATA: DEZ/2025 ESC: SEM ESCALA R00

SPDA
02/02

PROJETO: HUGO VICTOR OLIVEIRA DE ANDRADE CREA-MA: 1117604292

A3

Obra
SOR - PLANILHA ORÇAMENTÁRIA 4 DEFS - PINHEIRO - REV00

Bancos
SINAPI - 09/2025 -
Maranhão
SBC - 12/2025 - Maranhão
ORSE - 09/2025 - Sergipe

B.D.I.
22,47%

Encargos Sociais
Desonerado: embutido nos
preços unitário dos insumos de
mão de obra, de acordo com as
bases.

Orçamento Sintético									
Item	Código	Banco	Descrição	Und	Quant.	Valor Unit	Valor Unit com BDI	Total	Peso (%)
1			SERVIÇOS PRELIMINARES		1,00		R\$ 25.256,32	R\$ 25.256,32	2,43 %
1.1	016580	SBC	A R T TABELA B OBRA OU SERVICO DE ROTINA ATE 15000,00 - CONTRATADA	UN	1,00	R\$ 103,03	R\$ 126,18	R\$ 126,18	0,01 %
1.2	016511	SBC	R R T TABELA DO CAU	UN	1,00	R\$ 125,40	R\$ 153,57	R\$ 153,57	0,01 %
1.3	016580	SBC	A R T TABELA B OBRA OU SERVICO DE ROTINA ATE 15000,00 - PROJETOS COMPLEMENTARES, FISCALIZAÇÃO E PROJETO ELÉTRICO (DPE/MA)	UN	3,00	R\$ 103,03	R\$ 126,18	R\$ 378,54	0,04 %
1.4	DPEMA-0001	Próprio	TAXAS E EMOLUMENTOS MUNICIPAIS DE OBRA (ALVARÁS, LICENÇAS, HABITE-SE, ETC)	m²	743,73	R\$ 5,22	R\$ 6,39	R\$ 4.752,43	0,46 %
1.5	11397	ORSE	Placa de obra em lona com impressão digital 1,50 x 2,00m, inclusive estruturaem metalon 20 x 20cm e escoramento, instalada - Rev 02 - 09/2021	un	1,00	R\$ 750,00	R\$ 918,52	R\$ 918,52	0,09 %
1.6	DPEMA-0002	Próprio	LIGAÇÃO PREDIAL DE ÁGUA, PROVISÓRIA E DEFINITIVA, EM PISO, COM FORNECIMENTO DE MATERIAL, INCLUSIVE HIDRÔMETRO.	UN	1,00	R\$ 419,95	R\$ 514,31	R\$ 514,31	0,05 %
1.7	DPEMA-0273	Próprio	INSTALACAO PROVISORIA DE LUZ E FORCA INCLUSO MEDIDOR, POSTE E ATERRAMENTO	UN	1,00	R\$ 1.443,39	R\$ 1.767,71	R\$ 1.767,71	0,17 %
1.8	102607	SINAPI	CAIXA D'ÁGUA EM POLIETILENO, 1000 LITROS - FORNECIMENTO E INSTALAÇÃO. AF 06/2021	UN	1,00	R\$ 491,89	R\$ 602,41	R\$ 602,41	0,06 %
1.9	99059	SINAPI	LOCAÇÃO CONVENCIONAL DE OBRA, UTILIZANDO GABARITO DE TÁBUAS CORRIDAS PONTALETADAS A CADA 2,00M - 2 UTILIZAÇÕES. AF_03/2024	M	87,98	R\$ 65,54	R\$ 80,26	R\$ 7.061,23	0,68 %
1.10	53	ORSE	Tapume em chapa compensada esp = 10mm (1 uso)	m²	72,20	R\$ 88,82	R\$ 108,77	R\$ 7.852,97	0,76 %
1.11	11358	ORSE	Remoção de tapume	m²	72,20	R\$ 12,77	R\$ 15,63	R\$ 1.128,45	0,11 %
2			ADMINISTRAÇÃO LOCAL		1,00		R\$ 180.298,50	R\$ 180.298,50	17,38 %
2.1	4654	ORSE	Locação de container - Almojarifado sem banheiro - 6,00 x 2,40m - Rev 02 02/2022	mês	6,00	R\$ 800,00	R\$ 979,76	R\$ 5.878,56	0,57 %
2.2	4656	ORSE	Locação de container - Banheiro com chuveiros e vasos - 4,30 x 2,30m	mês	6,00	R\$ 962,26	R\$ 1.178,47	R\$ 7.070,82	0,68 %
2.3	13042	ORSE	Deslocamento de Equipe Tecnica (Engenheiro/Tecnico/Auxiliar/Motorista) por veiculo - Rev 01	km	226,00	R\$ 3,86	R\$ 4,72	R\$ 1.066,72	0,10 %
2.4	DPEMA-0411	Próprio	ADMINISTRAÇÃO LOCAL DA OBRA	COTAS	100,00	R\$ 1.103,47	R\$ 1.351,41	R\$ 135.141,00	13,03 %
2.5	100289	SINAPI	VIGIA DIURNO COM ENCARGOS COMPLEMENTARES	H	120,00	R\$ 21,97	R\$ 26,90	R\$ 3.228,00	0,31 %
2.6	DPEMA-0416	Próprio	VIGIA NOTURNO COM ENCARGOS COMPLEMENTARES, HORA EFETIVAMENTE TRABALHADA 24H ÀS 7H	H	420,00	R\$ 26,59	R\$ 32,56	R\$ 13.675,20	1,32 %
2.7	DPEMA-0417	Próprio	VIGIA NOTURNO COM ENCARGOS COMPLEMENTARES, HORA EFETIVAMENTE TRABALHADA 24H ÀS 7H	H	420,00	R\$ 26,59	R\$ 32,56	R\$ 13.675,20	1,32 %
2.8	DPEMA-0006	Próprio	PLOTAGEM EM FORMATO A1, PAPEL SUFITE, PRETO E BRANCO	UN	20,00	R\$ 10,00	R\$ 12,24	R\$ 244,80	0,02 %
2.9	DPEMA-0005	Próprio	PLOTAGEM EM FORMATO A2, PAPEL SUFITE, PRETO E BRANCO	UN	20,00	R\$ 7,00	R\$ 8,57	R\$ 171,40	0,02 %
2.10	DPEMA-0004	Próprio	PLOTAGEM EM FORMATO A3, PAPEL SUFITE, PRETO E BRANCO	UN	20,00	R\$ 6,00	R\$ 7,34	R\$ 146,80	0,01 %
3			SERVIÇOS INICIAIS: DEMOLIÇÕES,, RETIRADAS E LIMPEZA DO TERRENO		1,00		R\$ 44.528,74	R\$ 44.528,74	4,29 %
3.1			DEMOLIÇÕES DE ESTRUTURAS EXISTENTES E/OU REMOÇÃO DE ARVORES/RAÍZES		1,00		R\$ 19.407,91	R\$ 19.407,91	1,87 %
3.1.1	98534	SINAPI	PODA EM ALTURA DE ÁRVORE COM DIÂMETRO DE TRONCO MAIOR OU IGUAL A 0,40 M E MENOR QUE 0,60 M. AF_03/2024	UN	2,00	R\$ 322,57	R\$ 395,05	R\$ 790,10	0,08 %
3.1.2	98533	SINAPI	PODA EM ALTURA DE ÁRVORE COM DIÂMETRO DE TRONCO MAIOR OU IGUAL A 0,20 M E MENOR QUE 0,40 M. AF_03/2024	UN	2,00	R\$ 116,60	R\$ 142,80	R\$ 285,60	0,03 %
3.1.3	98526	SINAPI	REMOÇÃO DE RAÍZES REMANESCENTES DE TRONCO DE ÁRVORE COM DIÂMETRO MAIOR OU IGUAL A 0,20 M E MENOR QUE 0,40 M. AF_03/2024	UN	2,00	R\$ 124,51	R\$ 152,48	R\$ 304,96	0,03 %
3.1.4	DPEMA-0444	Próprio	RETIRADA DE POSTE DE FERRO, INCLUSIVE BASE DE FIXAÇÃO	UN	2,00	R\$ 262,29	R\$ 321,22	R\$ 642,44	0,06 %
3.1.5	24	ORSE	Demolição de cerca - estacas de madeira com até 20 fios de arame farpado	m	4,60	R\$ 27,71	R\$ 33,93	R\$ 156,07	0,02 %
3.1.6	97622	SINAPI	DEMOLIÇÃO DE ALVENARIA DE BLOCO FURADO, DE FORMA MANUAL, SEM REAPROVEITAMENTO. AF 09/2023	m³	3,02	R\$ 58,53	R\$ 71,68	R\$ 216,33	0,02 %
3.1.7	022635	SBC	DEMOLICAO MANUAL ALVEN.TIJOLO MACICO QQ ESPESSURA+PREP.REMC	m³	14,84	R\$ 78,35	R\$ 95,95	R\$ 1.423,41	0,14 %
3.1.8	97627	SINAPI	DEMOLIÇÃO DE PILARES E VIGAS EM CONCRETO ARMADO, DE FORMA MECANIZADA COM MARTELETE, SEM REAPROVEITAMENTO. AF_09/2023	m³	2,52	R\$ 179,66	R\$ 220,02	R\$ 554,45	0,05 %
3.1.9	30	ORSE	Demolição de madeiramento em coberturas com telhas cerâmicas	m²	9,00	R\$ 27,14	R\$ 33,23	R\$ 299,07	0,03 %
3.1.10	104790	SINAPI	DEMOLIÇÃO DE PISO DE CONCRETO SIMPLES, DE FORMA MECANIZADA COM MARTELETE, SEM REAPROVEITAMENTO. AF_09/2023	m³	6,53	R\$ 104,01	R\$ 127,38	R\$ 831,15	0,08 %
3.1.11	020165	SBC	DEMOLICAO ALICERCES CONCRETO SIMPLES ATE 3,0m	m³	15,40	R\$ 615,12	R\$ 753,33	R\$ 11.601,28	1,12 %
3.1.12	21	ORSE	Demolição de meio-fio granítico ou pre-moldado	m	23,00	R\$ 10,39	R\$ 12,72	R\$ 292,56	0,03 %
3.1.13	DPEMA-0445	Próprio	REMOÇÃO DE PORTA/PORTAO METALICO	M²	11,40	R\$ 39,92	R\$ 48,89	R\$ 557,34	0,05 %
3.1.14	95875	SINAPI	TRANSPORTE COM CAMINHÃO BASCULANTE DE 10 M³, EM VIA URBANA PAVIMENTADA, DMT ATÉ 30 KM (UNIDADE: M3XKM). AF_07/2020	M3XKM	478,01	R\$ 2,49	R\$ 3,04	R\$ 1.453,15	0,14 %
3.2			LIMPEZA DO TERRENO, RETIRADAS E SUPRESSÃO VEGETAL RASTEIRA		1,00		R\$ 7.834,43	R\$ 7.834,43	0,76 %
3.2.1	98525	SINAPI	LIMPEZA MECANIZADA DE CAMADA VEGETAL, VEGETAÇÃO E PEQUENAS ÁRVORES (DIÂMETRO DE TRONCO MENOR QUE 0,20 M), COM TRATOR DE ESTEIRAS. AF 03/2024	m²	743,73	R\$ 0,65	R\$ 0,79	R\$ 587,54	0,06 %
3.2.2	100982	SINAPI	CARGA, MANOBRA E DESCARGA DE ENTULHO EM CAMINHÃO BASCULANTE 10 M³ - CARGA COM ESCAVADEIRA HIDRÁULICA (CAÇAMBA DE 0,80 M³ / 111 HP) E DESCARGA LIVRE (UNIDADE: M3). AF_07/2020	m³	148,75	R\$ 9,00	R\$ 11,02	R\$ 1.639,18	0,16 %
3.2.3	95875	SINAPI	TRANSPORTE COM CAMINHÃO BASCULANTE DE 10 M³, EM VIA URBANA PAVIMENTADA, DMT ATÉ 30 KM (UNIDADE: M3XKM). AF_07/2020	M3XKM	1487,46	R\$ 2,49	R\$ 3,04	R\$ 4.521,87	0,44 %



3.2.4	201031	SBC	LIMPEZA MANUAL DE SOLO COM REMOCAO TOCOS/CORRECOES/REGUL.	m²	247,91	R\$	3,58	R\$	4,38	R\$	1.085,84	0,10 %
3.3			CORTE, ATERRO, COMPACTAÇÃO E NIVELAMENTO DO TERRENO		1,00			R\$ 17.286,40	R\$ 17.286,40		1,67 %	
3.3.1	10389	ORSE	Espalhamento de material de bota-fora c/ trator esteira Cat - D-6 ou similar	m³	148,75	R\$	1,90	R\$	2,32	R\$	345,10	0,03 %
3.3.2	DPEMA-0040	Próprio	ATERRO, INCLUINDO CARGA E DESCARGA MECÂNICA DE SOLO	m³	126,81	R\$	88,18	R\$	107,99	R\$	13.694,21	1,32 %
3.3.3	2496	ORSE	Regularização mecanizada de áreas	m²	743,73	R\$	0,93	R\$	1,14	R\$	847,85	0,08 %
3.3.4	11447	ORSE	Compactação manual com compactador a percussão sapinho, sem controle do grau de compactação	m³	148,74	R\$	13,17	R\$	16,13	R\$	2.399,24	0,23 %
4			FUNDAÇÕES		1,00			R\$ 68.804,05	R\$ 68.804,05		6,63 %	
4.1			TIPO - BLOCOS DE CONCRETO		1,00			R\$ 68.804,05	R\$ 68.804,05		6,63 %	
4.1.1			BLOCOS DE CONCRETO		1,00			R\$ 42.868,16	R\$ 42.868,16		4,13 %	
4.1.1.1	96523	SINAPI	ESCAVAÇÃO MANUAL PARA BLOCO DE COROAMENTO OU SAPATA (INCLUINDO ESCAVAÇÃO PARA COLOCAÇÃO DE FÔRMAS). AF_01/2024	m³	23,31	R\$	96,13	R\$	117,73	R\$	2.744,47	0,26 %
4.1.1.2	11447	ORSE	Compactação manual com compactador a percussão sapinho, sem controle do grau de compactação	m³	1,94	R\$	13,17	R\$	16,13	R\$	31,33	0,00 %
4.1.1.3	2169	ORSE	Lastro de concreto simples regularizado, fck=13,5 mpa, lançado e adensado	m³	1,38	R\$	701,42	R\$	859,02	R\$	1.183,38	0,11 %
4.1.1.4	96532	SINAPI	FABRICAÇÃO, MONTAGEM E DESMONTAGEM DE FÔRMA PARA SAPATA, EM MADEIRA SERRADA, E=25 MM, 2 UTILIZAÇÕES. AF_01/2024	m²	64,58	R\$	192,63	R\$	235,91	R\$	15.233,88	1,47 %
4.1.1.5	96556	SINAPI	CONCRETAGEM DE SAPATA, FCK 30 MPA, COM USO DE JERICA - LANÇAMENTO, ADENSAMENTO E ACABAMENTO. AF_01/2024	m³	10,90	R\$	987,94	R\$	1.209,93	R\$	13.184,64	1,27 %
4.1.1.6	172030	SBC	REATERRO MANUAL COM MATERIAL DA PROPRIA OBRA	m³	1,03	R\$	30,09	R\$	36,85	R\$	38,07	0,00 %
4.1.1.7	DPEMA-0422	Próprio	FORNECIMENTO E COLOCAÇÃO DE JUNTA DE DILATAÇÃO NEOPRENE. (0,20X0,20X0,15MM)	UN	41,00	R\$	100,77	R\$	123,41	R\$	5.059,81	0,49 %
4.1.1.8	104918	SINAPI	ARMAÇÃO DE SAPATA ISOLADA, VIGA BALDRAME E SAPATA CORRIDA UTILIZANDO AÇO CA-50 DE 8 MM - MONTAGEM. AF_01/2024	KG	334,11	R\$	13,18	R\$	16,14	R\$	5.392,58	0,52 %
4.1.2			EMBASAMENTO		1,00			R\$ 13.539,75	R\$ 13.539,75		1,31 %	
4.1.2.1	96526	SINAPI	ESCAVAÇÃO MANUAL PARA VIGA BALDRAME OU SAPATA CORRIDA (SEM ESCAVAÇÃO PARA COLOCAÇÃO DE FÔRMAS). AF_01/2024	m³	14,86	R\$	207,49	R\$	254,11	R\$	3.775,54	0,36 %
4.1.2.2	11447	ORSE	Compactação manual com compactador a percussão sapinho, sem controle do grau de compactação	m³	1,95	R\$	13,17	R\$	16,13	R\$	31,38	0,00 %
4.1.2.3	2169	ORSE	Lastro de concreto simples regularizado, fck=13,5 mpa, lançado e adensado	m³	0,97	R\$	701,42	R\$	859,02	R\$	835,68	0,08 %
4.1.2.4	103334	SINAPI	ALVENARIA DE VEDAÇÃO DE BLOCOS CERÂMICOS FURADOS NA HORIZONTAL DE 14X9X19 CM (ESPESSURA 14 CM, BLOCO DEITADO) E ARGAMASSA DE ASSENTAMENTO COM PREPARO EM BETONEIRA. AF_12/2021	m²	24,60	R\$	146,49	R\$	179,40	R\$	4.414,10	0,43 %
4.1.2.5	103318	SINAPI	ALVENARIA DE VEDAÇÃO DE BLOCOS VAZADOS DE CONCRETO DE 14X19X39 CM (ESPESSURA 14 CM) E ARGAMASSA DE ASSENTAMENTO COM PREPARO EM BETONEIRA. AF_12/2021	m²	15,01	R\$	104,40	R\$	127,85	R\$	1.919,38	0,19 %
4.1.2.6	87894	SINAPI	CHAPISCO APLICADO EM ALVENARIA (SEM PRESENÇA DE VÃOS) E ESTRUTURAS DE CONCRETO DE FACHADA, COM COLHER DE PEDREIRO. ARGAMASSA TRAÇO 1:3 COM PREPARO EM BETONEIRA 400L. AF_10/2022	m²	77,83	R\$	7,21	R\$	8,83	R\$	687,21	0,07 %
4.1.2.7	97083	SINAPI	COMPACTAÇÃO MECÂNICA DE SOLO PARA EXECUÇÃO DE RADIER, PISO DE CONCRETO OU LAJE SOBRE SOLO, COM COMPACTADOR DE SOLOS A PERCUSSÃO. AF_09/2021	m²	244,65	R\$	3,40	R\$	4,16	R\$	1.017,74	0,10 %
4.1.2.8	97113	SINAPI	APLICAÇÃO DE LONA PLÁSTICA PARA EXECUÇÃO DE PAVIMENTOS DE CONCRETO. AF_04/2022	m²	244,65	R\$	2,87	R\$	3,51	R\$	858,72	0,08 %
4.1.3			GRADE DE VENTILAÇÃO		1,00			R\$ 12.396,14	R\$ 12.396,14		1,19 %	
4.1.3.1	DPEMA-0434	Próprio	FORNECIMENTO E INSTALAÇÃO DE BRISE EM ALUMÍNIO COM ANGULOS FIXOS, LISO, COMPOSTO POR LAMINAS LINEARES, (GRELHAS DE VENTILAÇÃO) .	M²	12,01	R\$	842,64	R\$	1.031,98	R\$	12.396,14	1,19 %
5			MURO		1,00			R\$ 161.973,25	R\$ 161.973,25		15,61 %	
5.1			INFRAESTRUTURA		1,00			R\$ 44.583,91	R\$ 44.583,91		4,30 %	
5.1.1	96527	SINAPI	ESCAVAÇÃO MANUAL PARA VIGA BALDRAME OU SAPATA CORRIDA (INCLUINDO ESCAVAÇÃO PARA COLOCAÇÃO DE FÔRMAS). AF_01/2024	m³	30,70	R\$	105,82	R\$	129,59	R\$	3.978,14	0,38 %
5.1.2	DPEMA-0008	Próprio	ESTACA BROCA DE CONCRETO, DIÂMETRO DE 20CM, COM ARMADURA DE ARRANQUE, ESCAVAÇÃO MANUAL COM TRADO, INCLUSO CARGA MANUAL	m	80,64	R\$	40,64	R\$	49,77	R\$	4.013,45	0,39 %
5.1.3	11447	ORSE	Compactação manual com compactador a percussão sapinho, sem controle do grau de compactação	m³	1,75	R\$	13,17	R\$	16,13	R\$	28,30	0,00 %
5.1.4	2169	ORSE	Lastro de concreto simples regularizado, fck=13,5 mpa, lançado e adensado	m³	1,75	R\$	701,42	R\$	859,02	R\$	1.507,52	0,15 %
5.1.5	103334	SINAPI	ALVENARIA DE VEDAÇÃO DE BLOCOS CERÂMICOS FURADOS NA HORIZONTAL DE 14X9X19 CM (ESPESSURA 14 CM, BLOCO DEITADO) E ARGAMASSA DE ASSENTAMENTO COM PREPARO EM BETONEIRA. AF_12/2021	m²	85,09	R\$	146,49	R\$	179,40	R\$	15.264,78	1,47 %
5.1.6	104918	SINAPI	ARMAÇÃO DE SAPATA ISOLADA, VIGA BALDRAME E SAPATA CORRIDA UTILIZANDO AÇO CA-50 DE 8 MM - MONTAGEM. AF_01/2024	KG	184,85	R\$	13,18	R\$	16,14	R\$	2.983,53	0,29 %
5.1.7	104916	SINAPI	ARMAÇÃO DE SAPATA ISOLADA, VIGA BALDRAME E SAPATA CORRIDA UTILIZANDO AÇO CA-60 DE 5 MM - MONTAGEM. AF_01/2024	KG	54,05	R\$	15,72	R\$	19,25	R\$	1.040,50	0,10 %
5.1.8	2339	ORSE	Aplicação de primer universal - 2 demãos	m²	178,68	R\$	19,13	R\$	23,42	R\$	4.184,79	0,40 %
5.1.9	96542	SINAPI	FABRICAÇÃO, MONTAGEM E DESMONTAGEM DE FÔRMA PARA VIGA BALDRAME, EM CHAPA DE MADEIRA COMPENSADA RESINADA, E=17 MM, 4 UTILIZAÇÕES. AF_01/2024	m²	49,14	R\$	99,65	R\$	122,04	R\$	5.996,84	0,58 %
5.1.10	172030	SBC	REATERRO MANUAL COM MATERIAL DA PROPRIA OBRA	m³	9,77	R\$	30,09	R\$	36,85	R\$	359,93	0,03 %
5.1.11	9399	ORSE	Concreto simples fabricado na obra, fck=25 mpa, lançado e adensado	m³	4,68	R\$	636,56	R\$	779,59	R\$	3.648,35	0,35 %
5.1.12	87894	SINAPI	CHAPISCO APLICADO EM ALVENARIA (SEM PRESENÇA DE VÃOS) E ESTRUTURAS DE CONCRETO DE FACHADA, COM COLHER DE PEDREIRO. ARGAMASSA TRAÇO 1:3 COM PREPARO EM BETONEIRA 400L. AF_10/2022	m²	178,68	R\$	7,21	R\$	8,83	R\$	1.577,78	0,15 %
5.2			SUPERESTRUTURA		1,00			R\$ 102.432,09	R\$ 102.432,09		9,87 %	
5.2.1	103332	SINAPI	ALVENARIA DE VEDAÇÃO DE BLOCOS CERÂMICOS FURADOS NA HORIZONTAL DE 9X14X19 CM (ESPESSURA 9 CM) E ARGAMASSA DE ASSENTAMENTO COM PREPARO EM BETONEIRA. AF_12/2021	m²	325,58	R\$	121,07	R\$	148,27	R\$	48.274,33	4,65 %



5.2.2	92419	SINAPI	MONTAGEM E DESMONTAGEM DE FÔRMA DE PILARES RETANGULARES E ESTRUTURAS SIMILARES, PÉ-DIREITO SIMPLES, EM CHAPA DE MADEIRA COMPENSADA RESINADA, 4 UTILIZAÇÕES. AF_09/2020	m²	101,30	R\$ 90,25	R\$ 110,52	R\$ 11.196,11	1,08 %
5.2.3	92759	SINAPI	ARMAÇÃO DE PILAR OU VIGA DE ESTRUTURA CONVENCIONAL DE CONCRETO ARMADO UTILIZANDO AÇO CA-60 DE 5,0 MM - MONTAGEM. AF_06/2022	KG	175,39	R\$ 13,12	R\$ 16,06	R\$ 2.816,79	0,27 %
5.2.4	92761	SINAPI	ARMAÇÃO DE PILAR OU VIGA DE ESTRUTURA CONVENCIONAL DE CONCRETO ARMADO UTILIZANDO AÇO CA-50 DE 8,0 MM - MONTAGEM. AF_06/2022	KG	171,47	R\$ 11,29	R\$ 13,82	R\$ 2.369,77	0,23 %
5.2.5	92762	SINAPI	ARMAÇÃO DE PILAR OU VIGA DE ESTRUTURA CONVENCIONAL DE CONCRETO ARMADO UTILIZANDO AÇO CA-50 DE 10,0 MM - MONTAGEM. AF_06/2022	KG	694,50	R\$ 10,00	R\$ 12,24	R\$ 8.500,62	0,82 %
5.2.6	DPEMA-0007	Próprio	FABRICAÇÃO, MONTAGEM E DESMONTAGEM DE FÔRMA PARA VIGA, EM CHAPA DE MADEIRA COMPENSADA RESINADA, E=17 MM, 4 UTILIZAÇÕES	m²	49,14	R\$ 99,65	R\$ 122,04	R\$ 5.996,84	0,58 %
5.2.7	9399	ORSE	Concreto simples fabricado na obra, fck=25 mpa, lançado e adensado	m³	11,01	R\$ 636,56	R\$ 779,59	R\$ 8.580,31	0,83 %
5.2.8	87894	SINAPI	CHAPISCO APLICADO EM ALVENARIA (SEM PRESEÇA DE VÃOS) E ESTRUTURAS DE CONCRETO DE FACHADA, COM COLHER DE PEDREIRO. ARGAMASSA TRAÇO 1:3 COM PREPARO EM BETONEIRA 400L. AF_10/2022	m²	670,07	R\$ 7,21	R\$ 8,83	R\$ 5.916,70	0,57 %
5.2.9	DPEMA-0010	Próprio	CHAPIM SOBRE MUROS LINEARES, EM CONCRETO PRÉ-MOLDADO, L=23CM, ASSENTADO COM ARGAMASSA 1:4	m	111,68	R\$ 52,78	R\$ 64,63	R\$ 7.217,74	0,70 %
5.2.10	4738	ORSE	Montagem e desmontagem de andaime metálico tubular simples	pç	144,00	R\$ 4,73	R\$ 5,79	R\$ 833,76	0,08 %
5.2.11	13026	ORSE	Reboco ou emboço externo, de parede, com argamassa traço t5 - 1:5 (cimento / areia) com Rebotec, espessura 2,0 cm	m²	9,45	R\$ 33,97	R\$ 41,60	R\$ 393,12	0,04 %
5.2.12	2454	ORSE	Andaime tubular metálico simples - peça x dia	PxD	420,00	R\$ 0,66	R\$ 0,80	R\$ 336,00	0,03 %
5.3			MURETA EM ALVENARIA, H=0,40M - FRONTAL		1,00		R\$ 14.957,25	R\$ 14.957,25	1,44 %
5.3.1	96527	SINAPI	ESCAVAÇÃO MANUAL PARA VIGA BALDRAME OU SAPATA CORRIDA (INCLUINDO ESCAVAÇÃO PARA COLOCAÇÃO DE FÔRMAS). AF_01/2024	m³	0,75	R\$ 105,82	R\$ 129,59	R\$ 97,41	0,01 %
5.3.2	172030	SBC	REATERRO MANUAL COM MATERIAL DA PROPRIA OBRA	m³	0,30	R\$ 30,09	R\$ 36,85	R\$ 11,05	0,00 %
5.3.3	DPEMA-0008	Próprio	ESTACA BROCA DE CONCRETO, DIÂMETRO DE 20CM, COM ARMADURA DE ARRANQUE, ESCAVAÇÃO MANUAL COM TRADO, INCLUSO CARGA MANUAL	m	14,52	R\$ 40,64	R\$ 49,77	R\$ 722,66	0,07 %
5.3.4	11447	ORSE	Compactação manual com compactador a percussão sapinho, sem controle do grau de compactação	m³	4,56	R\$ 13,17	R\$ 16,13	R\$ 73,48	0,01 %
5.3.5	2169	ORSE	Lastro de concreto simples regularizado, fck=13,5 mpa,lançado e adensado	m³	2,51	R\$ 701,42	R\$ 859,02	R\$ 2.152,53	0,21 %
5.3.6	103334	SINAPI	ALVENARIA DE VEDAÇÃO DE BLOCOS CERÂMICOS FURADOS NA HORIZONTAL DE 14X9X19 CM (ESPESSURA 14 CM, BLOCO DEITADO) E ARGAMASSA DE ASSENTAMENTO COM PREPARO EM BETONEIRA. AF_12/2021	m²	18,22	R\$ 146,49	R\$ 179,40	R\$ 3.269,38	0,32 %
5.3.7	104916	SINAPI	ARMAÇÃO DE SAPATA ISOLADA, VIGA BALDRAME E SAPATA CORRIDA UTILIZANDO AÇO CA-60 DE 5 MM - MONTAGEM. AF_01/2024	KG	11,58	R\$ 15,72	R\$ 19,25	R\$ 222,85	0,02 %
5.3.8	104918	SINAPI	ARMAÇÃO DE SAPATA ISOLADA, VIGA BALDRAME E SAPATA CORRIDA UTILIZANDO AÇO CA-50 DE 8 MM - MONTAGEM. AF_01/2024	KG	37,79	R\$ 13,18	R\$ 16,14	R\$ 609,96	0,06 %
5.3.9	96542	SINAPI	FABRICAÇÃO, MONTAGEM E DESMONTAGEM DE FÔRMA PARA VIGA BALDRAME, EM CHAPA DE MADEIRA COMPENSADA RESINADA, E=17 MM, 4 UTILIZAÇÕES. AF_01/2024	m²	10,52	R\$ 99,65	R\$ 122,04	R\$ 1.284,39	0,12 %
5.3.10	92419	SINAPI	MONTAGEM E DESMONTAGEM DE FÔRMA DE PILARES RETANGULARES E ESTRUTURAS SIMILARES, PÉ-DIREITO SIMPLES, EM CHAPA DE MADEIRA COMPENSADA RESINADA, 4 UTILIZAÇÕES. AF_09/2020	m²	6,88	R\$ 90,25	R\$ 110,52	R\$ 760,33	0,07 %
5.3.11	9399	ORSE	Concreto simples fabricado na obra, fck=25 mpa, lançado e adensado	m³	1,02	R\$ 636,56	R\$ 779,59	R\$ 797,15	0,08 %
5.3.12	2339	ORSE	Aplicação de primer universal - 2 demãos	m²	113,51	R\$ 19,13	R\$ 23,42	R\$ 2.658,48	0,26 %
5.3.13	87894	SINAPI	CHAPISCO APLICADO EM ALVENARIA (SEM PRESEÇA DE VÃOS) E ESTRUTURAS DE CONCRETO DE FACHADA, COM COLHER DE PEDREIRO. ARGAMASSA TRAÇO 1:3 COM PREPARO EM BETONEIRA 400L. AF_10/2022	m²	45,56	R\$ 7,21	R\$ 8,83	R\$ 402,29	0,04 %
5.3.14	13026	ORSE	Reboco ou emboço externo, de parede, com argamassa traço t5 - 1:5 (cimento / areia) com Rebotec, espessura 2,0 cm	m²	45,56	R\$ 33,97	R\$ 41,60	R\$ 1.895,29	0,18 %
6			RECEPÇÃO, ADMINISTRATIVO, CIRCULAÇÃO E SALA DE DEFENSOR 04		1,00		R\$ 306.294,49	R\$ 306.294,49	29,53 %
6.1			CONTRAPISO - RECEPÇÃO, ÁREA DE CIRCULAÇÃO, ADMINISTRATIVO E DEFENSOR 4		1,00		R\$ 19.740,49	R\$ 19.740,49	1,90 %
6.1.1	97082	SINAPI	ESCAVAÇÃO MANUAL DE VIGA DE BORDA PARA RADIER. AF_09/2021	m³	7,06	R\$ 64,43	R\$ 78,90	R\$ 557,03	0,05 %
6.1.2	10925	ORSE	Alvenaria bloco concreto estrutural 14x19x39cm, fbk até 6 mpa, esp = 0,14m, com argamassa ac-II, junta 1cm - Rev.01	m²	28,23	R\$ 112,84	R\$ 138,19	R\$ 3.901,10	0,38 %
6.1.3	96545	SINAPI	ARMAÇÃO DE BLOCO UTILIZANDO AÇO CA-50 DE 8 MM - MONTAGEM. AF_01/2024	KG	44,79	R\$ 14,93	R\$ 18,28	R\$ 818,76	0,08 %
6.1.4	96544	SINAPI	ARMAÇÃO DE BLOCO UTILIZANDO AÇO CA-50 DE 6,3 MM - MONTAGEM. AF_01/2024	KG	28,82	R\$ 16,79	R\$ 20,56	R\$ 592,53	0,06 %
6.1.5	DPEMA-0040	Próprio	ATERRO, INCLUINDO CARGA E DESCARGA MECÂNICA DE SOLO	m³	5,93	R\$ 88,18	R\$ 107,99	R\$ 640,38	0,06 %
6.1.6	5103	ORSE	Regularização Manual	m²	90,09	R\$ 5,47	R\$ 6,69	R\$ 602,70	0,06 %
6.1.7	97083	SINAPI	COMPACTAÇÃO MECÂNICA DE SOLO PARA EXECUÇÃO DE RADIER, PISO DE CONCRETO OU LAJE SOBRE SOLO, COM COMPACTADOR DE SOLOS A PERCUSSÃO. AF_09/2021	m²	90,09	R\$ 3,40	R\$ 4,16	R\$ 374,77	0,04 %
6.1.8	97086	SINAPI	FABRICAÇÃO, MONTAGEM E DESMONTAGEM DE FORMA PARA RADIER, PISO DE CONCRETO OU LAJE SOBRE SOLO, EM MADEIRA SERRADA, 4 UTILIZAÇÕES. AF_09/2021	m²	1,96	R\$ 130,60	R\$ 159,94	R\$ 313,48	0,03 %
6.1.9	97113	SINAPI	APLICAÇÃO DE LONA PLÁSTICA PARA EXECUÇÃO DE PAVIMENTOS DE CONCRETO. AF_04/2022	m²	90,09	R\$ 2,87	R\$ 3,51	R\$ 316,21	0,03 %
6.1.10	11475	ORSE	Espaçador de aço, tipo caranguejo, em aço CA - 50 Ø 6,3mm, para Telas Soldadas	un	360,00	R\$ 1,01	R\$ 1,23	R\$ 442,80	0,04 %
6.1.11	DPEMA-0009	Próprio	JUNTA DE DILATAÇÃO PLÁSTICA PARA PISOS DE CONCRETO, 27MM X 3MM, ASSENTADA COM ARGAMASSA, TRAÇO 1:3, PREPARO MECANICO EM BETONEIRA	m	35,00	R\$ 7,79	R\$ 9,54	R\$ 333,90	0,03 %
6.1.12	94994	SINAPI	EXECUÇÃO DE PASSEIO (CALÇADA) OU PISO DE CONCRETO COM CONCRETO MOLDADO IN LOCO, FEITO EM OBRA, ACABAMENTO CONVENCIONAL, ESPESSURA 8 CM, ARMADO. AF_08/2022	m²	90,09	R\$ 98,31	R\$ 120,40	R\$ 10.846,83	1,05 %
6.2			PAREDES		1,00		R\$ 42.002,98	R\$ 42.002,98	4,05 %



6.2.1	96359	SINAPI	PAREDE COM SISTEMA EM CHAPAS DE GESSO PARA DRYWALL, USO INTERNO, COM DUAS FACES SIMPLES E ESTRUTURA METÁLICA COM GUIAS SIMPLES PARA PAREDES COM ÁREA LÍQUIDA MAIOR OU IGUAL A 6 M2, COM VÃOS. AF_07/2023_PS	m²	61,90	R\$	120,76	R\$	147,89	R\$	9.154,39	0,88 %
6.2.2	DPEMA-0076	Próprio	INSTALAÇÃO DE ISOLAMENTO COM LÃ DE PET EM PAREDES DRYWALL. AF_06/2017	m²	61,90	R\$	29,28	R\$	35,85	R\$	2.219,11	0,21 %
6.2.3	88495	SINAPI	EMASSAMENTO COM MASSA LÁTEX, APLICAÇÃO EM PAREDE, UMA DEMÃO, LIXAMENTO MANUAL. AF_04/2023	m²	180,08	R\$	11,52	R\$	14,10	R\$	2.539,12	0,24 %
6.2.4	104642	SINAPI	PINTURA LÁTEX ACRÍLICA STANDARD, APLICAÇÃO MANUAL EM PAREDES, DUAS DEMÃOS. AF_04/2023	m²	180,08	R\$	12,59	R\$	15,41	R\$	2.775,03	0,27 %
6.2.5	120704	SBC	TEXTURA EFEITO CIMENTO QUEIMADO ELEFANTE IBRATIM	m²	13,28	R\$	244,50	R\$	299,43	R\$	3.976,43	0,38 %
6.2.6	13548	ORSE	Fita telada, e=100mm, para reparo em trincas/fissuras em drywall/pintura/gesso/reboco	m	134,64	R\$	6,56	R\$	8,03	R\$	1.081,15	0,10 %
6.2.7	103332	SINAPI	ALVENARIA DE VEDAÇÃO DE BLOCOS CERÂMICOS FURADOS NA HORIZONTAL DE 9X14X19 CM (ESPESSURA 9 CM) E ARGAMASSA DE ASSENTAMENTO COM PREPARO EM BETONEIRA. AF_12/2021	m²	57,25	R\$	121,07	R\$	148,27	R\$	8.487,86	0,82 %
6.2.8	92419	SINAPI	MONTAGEM E DESMONTAGEM DE FÔRMA DE PILARES RETANGULARES E ESTRUTURAS SIMILARES, PÉ-DIREITO SIMPLES, EM CHAPA DE MADEIRA COMPENSADA RESINADA, 4 UTILIZAÇÕES. AF_09/2020	m²	23,18	R\$	90,25	R\$	110,52	R\$	2.562,29	0,25 %
6.2.9	92759	SINAPI	ARMAÇÃO DE PILAR OU VIGA DE ESTRUTURA CONVENCIONAL DE CONCRETO ARMADO UTILIZANDO AÇO CA-60 DE 5,0 MM - MONTAGEM. AF_06/2022	KG	8,79	R\$	13,12	R\$	16,06	R\$	141,23	0,01 %
6.2.10	92761	SINAPI	ARMAÇÃO DE PILAR OU VIGA DE ESTRUTURA CONVENCIONAL DE CONCRETO ARMADO UTILIZANDO AÇO CA-50 DE 8,0 MM - MONTAGEM. AF_06/2022	KG	52,77	R\$	11,29	R\$	13,82	R\$	729,22	0,07 %
6.2.11	DPEMA-0007	Próprio	FABRICAÇÃO, MONTAGEM E DESMONTAGEM DE FÔRMA PARA VIGA, EM CHAPA DE MADEIRA COMPENSADA RESINADA, E=17 MM, 4 UTILIZAÇÕES	m²	1,32	R\$	99,65	R\$	122,04	R\$	161,09	0,02 %
6.2.12	9399	ORSE	Concreto simples fabricado na obra, fck=25 mpa, lançado e adensado	m³	2,40	R\$	636,56	R\$	779,59	R\$	1.871,01	0,18 %
6.2.13	87894	SINAPI	CHAPISCO APLICADO EM ALVENARIA (SEM PRESENÇA DE VÃOS) E ESTRUTURAS DE CONCRETO DE FACHADA, COM COLHER DE PEDREIRO. ARGAMASSA TRAÇO 1:3 COM PREPARO EM BETONEIRA 400L. AF_10/2022	m²	75,00	R\$	7,21	R\$	8,83	R\$	662,25	0,06 %
6.2.14	2454	ORSE	Andaime tubular metálico simples - peça x dia	PxD	600,00	R\$	0,66	R\$	0,80	R\$	480,00	0,05 %
6.2.15	4738	ORSE	Montagem e desmontagem de andaime metálico tubular simples	pç	30,00	R\$	4,73	R\$	5,79	R\$	173,70	0,02 %
6.2.16	13026	ORSE	Reboco ou emboço externo, de parede, com argamassa traço f5 - 1:5 (cimento / areia) com Rebotec, espessura 2,0 cm	m²	85,00	R\$	33,97	R\$	41,60	R\$	3.536,00	0,34 %
6.2.17	DPEMA-0010	Próprio	CHAPIM SOBRE MUROS LINEARES, EM CONCRETO PRÉ-MOLDADO, L=23CM, ASSENTADO COM ARGAMASSA 1:4	m	15,00	R\$	52,78	R\$	64,63	R\$	969,45	0,09 %
6.2.18	88484	SINAPI	FUNDO SELADOR ACRÍLICO, APLICAÇÃO MANUAL EM TETO, UMA DEMÃO. AF_04/2023	m²	85,00	R\$	4,65	R\$	5,69	R\$	483,65	0,05 %
6.3			PISO E RODAPÉ INTERNOS		1,00		R\$ 44.375,53		R\$ 44.375,53		4,28 %	
6.3.1	99814	SINAPI	LIMPEZA DE SUPERFÍCIE COM JATO DE ALTA PRESSÃO. AF_04/2019	m²	85,11	R\$	2,03	R\$	2,48	R\$	211,07	0,02 %
6.3.2	2282	ORSE	Preparo de superfície com lixamento e aplicação de 01 demão de líquido selador acrílico	m²	85,11	R\$	8,47	R\$	10,37	R\$	882,59	0,09 %
6.3.3	98575	SINAPI	TRATAMENTO DE JUNTA DE DILATAÇÃO, COM TARUGO DE POLIETILENO E SELANTE PU, INCLUSO PREENCHIMENTO COM ESPUMA EXPANSIVA PU. AF_09/2023	M	30,00	R\$	75,40	R\$	92,34	R\$	2.770,20	0,27 %
6.3.4	DPEMA-0061	Próprio	Piso Vinílico Nobile Aquila 3mm - 18,7x122cm Biancogres	m²	93,62	R\$	265,19	R\$	324,77	R\$	30.404,96	2,93 %
6.3.5	98689	SINAPI	SOLEIRA EM GRANITO, LARGURA 15 CM, ESPESSURA 2,0 CM. AF_09/2020	M	9,00	R\$	120,02	R\$	146,98	R\$	1.322,82	0,13 %
6.3.6	DPEMA-0064	Próprio	Rodapé de Poliestireno, Santa Luzia, ref. 456, branco, 7 cm - FORNECIMENTO E INSTALAÇÃO	m	80,45	R\$	59,42	R\$	72,77	R\$	5.854,34	0,56 %
6.3.7	DPEMA-0123	Próprio	Perfil Moldura Alumínio Standard para Piso Vinílico Barra - Soleira	m	3,00	R\$	86,89	R\$	106,41	R\$	319,23	0,03 %
6.3.8	88476	SINAPI	CONTRAPISO COM ARGAMASSA AUTONIVELANTE, APLICADO SOBRE LAJE, ADERIDO, ESPESSURA 2CM. AF_07/2021	m²	85,11	R\$	25,05	R\$	30,67	R\$	2.610,32	0,25 %
6.4			COBERTURA E TETO		1,00		R\$ 137.356,65		R\$ 137.356,65		13,24 %	
6.4.1			COBERTURA - TELHADO		1,00		R\$ 119.233,98		R\$ 119.233,98		11,49 %	
6.4.1.1	92616	SINAPI	FABRICAÇÃO E INSTALAÇÃO DE TESOURA INTEIRA EM AÇO, VÃO DE 10 M, PARA TELHA ONDULADA DE FIBROCIMENTO, METÁLICA, PLÁSTICA OU TERMOACÚSTICA, INCLUSO IÇAMENTO. AF_07/2019	UN	6,00	R\$	1.751,35	R\$	2.144,87	R\$	12.869,22	1,24 %
6.4.1.2	DPEMA-0124	Próprio	TRAMA DE AÇO COMPOSTA POR TERÇAS PARA TELHADOS DE ATÉ 2 ÁGUAS PARA TELHA ONDULADA DE FIBROCIMENTO, METÁLICA, PLÁSTICA OU TERMOACÚSTICA, INCLUSO TRANSPORTE VERTICAL. AF_07/2019	m²	150,03	R\$	51,14	R\$	62,63	R\$	9.396,37	0,91 %
6.4.1.3	DPEMA-0067	Próprio	CALHA PARA AGUA DE CHAPA DE AÇO GALVANIZADA NUM 20 - INSTALAÇÃO E FORNECIMENTO - largura da base 0,5m	m	32,93	R\$	1.371,93	R\$	1.680,20	R\$	55.328,98	5,33 %
6.4.1.4	9077	ORSE	Cumeeira termoacústica	m	15,00	R\$	153,86	R\$	188,43	R\$	2.826,45	0,27 %
6.4.1.5	DPEMA-0074	Próprio	Telhamento com Telha Termoacústica Galvalume Trapezoidal e=0,4m, lipo sanduíche, com isolamento em PIR	m²	155,00	R\$	180,40	R\$	220,93	R\$	34.244,15	3,30 %
6.4.1.6	100742	SINAPI	PINTURA COM TINTA ALQUÍDICA DE ACABAMENTO (ESMALTE SINTÉTICO ACETINADO) APLICADA A ROLO OU PINCEL SOBRE SUPERFÍCIES METÁLICAS (EXCETO PERFIL) EXECUTADO EM OBRA (POR DEMÃO). AF_01/2020	m²	7,49	R\$	25,57	R\$	31,31	R\$	234,51	0,02 %
6.4.1.7	100617	SBC	VEDACAO DE CALHAS E RUFOS COM SILICONE	M	15,60	R\$	65,07	R\$	79,69	R\$	1.243,16	0,12 %
6.4.1.8	DPEMA-0075	Próprio	Manta asfáltica polietileno aluminizada, auto adesivo, e=3mm,L=30cm	m	215,96	R\$	6,00	R\$	7,34	R\$	1.585,14	0,15 %
6.4.1.9	DPEMA-0351	Próprio	RUFO EM CHAPA DE AÇO GALVANIZADO Nº 24 FORNECIMENTO E INSTALAÇÃO – REF09/2019	M	15,00	R\$	81,98	R\$	100,40	R\$	1.506,00	0,15 %
6.4.2			TETO - FORRO		1,00		R\$ 13.524,41		R\$ 13.524,41		1,30 %	
6.4.2.1	DPEMA-0118	Próprio	FORNECIMENTO E INSTALAÇÃO DE FORRO REMOVÍVEL LISO ECOPHON MINERALIS SAINT-GOBAIN 15MM OU SIMILAR COMPOSTO POR LÃ DE VIDRO COM REVESTIMENTO DE PVC NA FACE APARENTE NA COR BRANCA – EXCLUSIVE ESTRUTURA DE FIXAÇÃO- REV.09/2025	m²	88,66	R\$	79,94	R\$	97,90	R\$	8.679,81	0,84 %
6.4.2.2	96114	SINAPI	FORRO EM DRYWALL, PARA AMBIENTES COMERCIAIS, INCLUSIVE ESTRUTURA BIRECIONAL DE FIXAÇÃO. AF_08/2023_PS	m²	28,10	R\$	85,80	R\$	105,07	R\$	2.952,46	0,28 %



6.4.2.3	8624	ORSE	Emassamento de superfície, com aplicação de 02 demãos de massa acrílica, lixamento e retoques - Rev 01	m²	28,10	R\$ 21,58	R\$ 26,42	R\$ 742,40	0,07 %
6.4.2.4	13548	ORSE	Fita telada, e=100mm, para reparo em trincas/fissuras em drywall/pintura/gesso/reboco	m	45,90	R\$ 6,56	R\$ 8,03	R\$ 368,57	0,04 %
6.4.2.5	88484	SINAPI	FUNDO SELADOR ACRÍLICO, APLICAÇÃO MANUAL EM TETO, UMA DEMÃO. AF_ 04/2023	m²	28,10	R\$ 4,65	R\$ 5,69	R\$ 159,88	0,02 %
6.4.2.6	88488	SINAPI	PINTURA LÁTEX ACRÍLICA PREMIUM, APLICAÇÃO MANUAL EM TETO, DUAS DEMÃOS. AF_ 04/2023	m²	28,10	R\$ 18,06	R\$ 22,11	R\$ 621,29	0,06 %
6.4.3			SEGURANÇA DO TRABALHO		1,00		R\$ 4.598,26	R\$ 4.598,26	0,44 %
6.4.3.1	COM-09294677	Próprio	MONTAGEM DE LINHA DE VIDA HORIZONTAL EM CABO DE AÇO INOX DIÂM. 8 MM, PERFIL 7X19, INCLUSIVE ACESSÓRIOS DE FIXAÇÃO	m	66,66	R\$ 47,22	R\$ 57,83	R\$ 3.854,94	0,37 %
6.4.3.2	DPEMA-0068	Próprio	Cinturão de Segurança tipo Paraquedista Contra Quedas com Regulagem Total	UN	4,00	R\$ 151,74	R\$ 185,83	R\$ 743,32	0,07 %
6.5			INSTALAÇÕES INTERNAS		1,00		R\$ 37.986,50	R\$ 37.986,50	3,66 %
6.5.1			QUADRO DE DISTRIBUIÇÃO GERAL INTERNO		1,00		R\$ 11.429,90	R\$ 11.429,90	1,10 %
6.5.1.1	12231	ORSE	Quadro de distribuição de embutir, em chapa de aço, para até 48 disjuntores, com barramento, padrão DIN, exclusive disjuntores	un	1,00	R\$ 1.246,07	R\$ 1.526,06	R\$ 1.526,06	0,15 %
6.5.1.2	93653	SINAPI	DISJUNTOR MONOPOLAR TIPO DIN, CORRENTE NOMINAL DE 10A - FORNECIMENTO E INSTALAÇÃO. AF_ 07/2025	UN	14,00	R\$ 10,88	R\$ 13,32	R\$ 186,48	0,02 %
6.5.1.3	9041	ORSE	Dispositivo de proteção contra surto de tensão DPS 60kA - 275v	un	4,00	R\$ 87,96	R\$ 107,72	R\$ 430,88	0,04 %
6.5.1.4	93671	SINAPI	DISJUNTOR TRIPOLAR TIPO DIN, CORRENTE NOMINAL DE 32A - FORNECIMENTO E INSTALAÇÃO. AF_ 07/2025	UN	1,00	R\$ 74,59	R\$ 91,35	R\$ 91,35	0,01 %
6.5.1.5	93673	SINAPI	DISJUNTOR TRIPOLAR TIPO DIN, CORRENTE NOMINAL DE 50A - FORNECIMENTO E INSTALAÇÃO. AF_ 07/2025	UN	1,00	R\$ 89,80	R\$ 109,97	R\$ 109,97	0,01 %
6.5.1.6	7871	ORSE	Disjuntor monopolar DR 25 A - Dispositivo residual diferencial, tipo AC, ref.5SU1 Siemens ou similar	un	1,00	R\$ 79,09	R\$ 96,86	R\$ 96,86	0,01 %
6.5.1.7	9004	ORSE	Disjuntor termomagnético tripolar 80 A, padrão DIN (Europeu - linha branca), curva C, 5KA	un	1,00	R\$ 165,68	R\$ 202,90	R\$ 202,90	0,02 %
6.5.1.8	97667	SINAPI	ELETRODUTO FLEXÍVEL CORRUGADO, PEAD, DN 50 (1 1/2"), PARA REDE ENTERRADA DE DISTRIBUIÇÃO DE ENERGIA ELÉTRICA - FORNECIMENTO E INSTALAÇÃO. AF_ 12/2021	M	30,00	R\$ 8,97	R\$ 10,98	R\$ 329,40	0,03 %
6.5.1.9	101562	SINAPI	CABO DE COBRE FLEXÍVEL ISOLADO, 25 MM², 0,6/1,0 KV, PARA REDE AÉREA DE DISTRIBUIÇÃO DE ENERGIA ELÉTRICA DE BAIXA TENSÃO - FORNECIMENTO E INSTALAÇÃO. AF_ 07/2020	M	120,00	R\$ 30,35	R\$ 37,16	R\$ 4.459,20	0,43 %
6.5.1.10	91935	SINAPI	CABO DE COBRE FLEXÍVEL ISOLADO, 16 MM², ANTI-CHAMA 0,6/1,0 KV, PARA CIRCUITOS TERMINAIS - FORNECIMENTO E INSTALAÇÃO. AF_ 03/2023	M	80,00	R\$ 29,21	R\$ 35,77	R\$ 2.861,60	0,28 %
6.5.1.11	91931	SINAPI	CABO DE COBRE FLEXÍVEL ISOLADO, 6 MM², ANTI-CHAMA 0,6/1,0 KV, PARA CIRCUITOS TERMINAIS - FORNECIMENTO E INSTALAÇÃO. AF_ 03/2023	M	80,00	R\$ 11,59	R\$ 14,19	R\$ 1.135,20	0,11 %
6.5.2			PONTOS LÓGICOS		1,00		R\$ 7.389,59	R\$ 7.389,59	0,71 %
6.5.2.1	98307	SINAPI	TOMADA DE REDE RJ45 - FORNECIMENTO E INSTALAÇÃO. AF_08/2025	UN	6,00	R\$ 52,35	R\$ 64,11	R\$ 384,66	0,04 %
6.5.2.2	7817	ORSE	Tomada dupla para lógica RJ45, 4"x2", embutir, completa, ref.0605, Fame ou similar	un	4,00	R\$ 75,09	R\$ 91,96	R\$ 367,84	0,04 %
6.5.2.3	9137	ORSE	Caixa de passagem pvc 4"x2", sistema "x", com tampa	un	1,00	R\$ 23,06	R\$ 28,24	R\$ 28,24	0,00 %
6.5.2.4	7138	ORSE	Fornecimento e lançamento de cabo utp 4 pares cat 6	m	300,00	R\$ 13,09	R\$ 16,03	R\$ 4.809,00	0,46 %
6.5.2.5	91835	SINAPI	ELETRODUTO FLEXÍVEL CORRUGADO REFORÇADO, PVC, DN 25 MM (3/4"), PARA CIRCUITOS TERMINAIS, INSTALADO EM FORRO - FORNECIMENTO E INSTALAÇÃO. AF_ 03/2023	M	45,00	R\$ 21,12	R\$ 25,86	R\$ 1.163,70	0,11 %
6.5.2.6	12537	ORSE	Fornecimento e instalação de eletrocalha lisa, zincada, 75 x 50 x 3000 mm (ref. mopa ou similar)	un	4,00	R\$ 102,09	R\$ 125,02	R\$ 500,08	0,05 %
6.5.2.7	8895	ORSE	Caixa de passagem pvc tipo aquatic 30x30x10cm	un	1,00	R\$ 89,01	R\$ 109,01	R\$ 109,01	0,01 %
6.5.2.8	777	ORSE	Caixa octogonal 4" x 4", em pvc, p/ ponto de luz embutido	un	2,00	R\$ 11,05	R\$ 13,53	R\$ 27,06	0,00 %
6.5.3			ILUMINAÇÃO E TOMADAS		1,00		R\$ 15.521,91	R\$ 15.521,91	1,50 %
6.5.3.1	DPEMA-0073	Próprio	Luminária 40x40cm, Plafon, LED de embutir, 36W	UN	31,00	R\$ 112,88	R\$ 138,24	R\$ 4.285,44	0,41 %
6.5.3.2	97599	SINAPI	LUMINÁRIA DE EMERGÊNCIA, COM 30 LÂMPADAS LED DE 2 W, SEM REATOR - FORNECIMENTO E INSTALAÇÃO. AF_09/2024	UN	6,00	R\$ 17,48	R\$ 21,40	R\$ 128,40	0,01 %
6.5.3.3	777	ORSE	Caixa octogonal 4" x 4", em pvc, p/ ponto de luz embutido	un	37,00	R\$ 11,05	R\$ 13,53	R\$ 500,61	0,05 %
6.5.3.4	91959	SINAPI	INTERRUPTOR SIMPLES (2 MÓDULOS), 10A/250V, INCLUINDO SUPORTE E PLACA - FORNECIMENTO E INSTALAÇÃO. AF_03/2023	UN	3,00	R\$ 43,82	R\$ 53,66	R\$ 160,98	0,02 %
6.5.3.5	91996	SINAPI	TOMADA MÉDIA DE EMBUTIR (1 MÓDULO), 2P+T 10 A, INCLUINDO SUPORTE E PLACA - FORNECIMENTO E INSTALAÇÃO. AF_03/2023	UN	6,00	R\$ 34,03	R\$ 41,67	R\$ 250,02	0,02 %
6.5.3.6	92000	SINAPI	TOMADA BAIXA DE EMBUTIR (1 MÓDULO), 2P+T 10 A, INCLUINDO SUPORTE E PLACA - FORNECIMENTO E INSTALAÇÃO. AF_03/2023	UN	4,00	R\$ 30,17	R\$ 36,94	R\$ 147,76	0,01 %
6.5.3.7	DPEMA-0127	Próprio	Baseada em SINAPI (92008) - TOMADA ALTA DE EMBUTIR (2 MÓDULOS), 2P+T 10 A, INCLUINDO SUPORTE E PLACA - FORNECIMENTO E INSTALAÇÃO. AF_ 03/2023	UN	1,00	R\$ 46,51	R\$ 56,96	R\$ 56,96	0,01 %
6.5.3.8	92016	SINAPI	TOMADA BAIXA DE EMBUTIR (3 MÓDULOS), 2P+T 10 A, INCLUINDO SUPORTE E PLACA - FORNECIMENTO E INSTALAÇÃO. AF_03/2023	UN	6,00	R\$ 62,87	R\$ 76,99	R\$ 461,94	0,04 %
6.5.3.9	92008	SINAPI	TOMADA BAIXA DE EMBUTIR (2 MÓDULOS), 2P+T 10 A, INCLUINDO SUPORTE E PLACA - FORNECIMENTO E INSTALAÇÃO. AF_03/2023	UN	8,00	R\$ 46,51	R\$ 56,96	R\$ 455,68	0,04 %
6.5.3.10	91927	SINAPI	CABO DE COBRE FLEXÍVEL ISOLADO, 2,5 MM², ANTI-CHAMA 0,6/1,0 KV, PARA CIRCUITOS TERMINAIS - FORNECIMENTO E INSTALAÇÃO. AF_ 03/2023	M	750,00	R\$ 5,52	R\$ 6,76	R\$ 5.070,00	0,49 %
6.5.3.11	91835	SINAPI	ELETRODUTO FLEXÍVEL CORRUGADO REFORÇADO, PVC, DN 25 MM (3/4"), PARA CIRCUITOS TERMINAIS, INSTALADO EM FORRO - FORNECIMENTO E INSTALAÇÃO. AF_ 03/2023	M	125,00	R\$ 21,12	R\$ 25,86	R\$ 3.232,50	0,31 %
6.5.3.12	91839	SINAPI	ELETRODUTO FLEXÍVEL LISO, PEAD, DN 32 MM (1"), PARA CIRCUITOS TERMINAIS, INSTALADO EM FORRO - FORNECIMENTO E INSTALAÇÃO. AF_ 03/2023	M	28,00	R\$ 20,00	R\$ 24,49	R\$ 685,72	0,07 %
6.5.3.13	91955	SINAPI	INTERRUPTOR PARALELO (1 MÓDULO), 10A/250V, INCLUINDO SUPORTE E PLACA - FORNECIMENTO E INSTALAÇÃO. AF_03/2023	UN	2,00	R\$ 35,07	R\$ 42,95	R\$ 85,90	0,01 %



6.5.4			AR CONDICIONADOS		1,00		R\$ 3.645,10	R\$ 3.645,10	0,35 %
6.5.4.1	13310	ORSE	Instalação de Ar condicionado split (evaporadora e condensadora), (piso-teto), de 36000 btu/h, com distância entre evaporadora e condensadora de até 3m. Rev 01_01/2025	un	2,00	R\$ 622,45	R\$ 762,31	R\$ 1.524,62	0,15 %
6.5.4.2	13274	ORSE	Instalação de Ar condicionado split (evaporadora e condensadora), hi-wall (parede), de 12000 btu/h até 18000 btu/h, com distância entre evaporadora e condensadora de até 3m. Rev 01_01/2025	un	2,00	R\$ 394,42	R\$ 483,04	R\$ 966,08	0,09 %
6.5.4.3	4218	ORSE	Prensa cabo de 3/4", fornecimento	un	2,00	R\$ 2,60	R\$ 3,18	R\$ 6,36	0,00 %
6.5.4.4	91835	SINAPI	ELETRODUTO FLEXÍVEL CORRUGADO REFORÇADO, PVC, DN 25 MM (3/4"), PARA CIRCUITOS TERMINAIS, INSTALADO EM FORRO - FORNECIMENTO E INSTALAÇÃO. AF_03/2023	M	13,00	R\$ 21,12	R\$ 25,86	R\$ 336,18	0,03 %
6.5.4.5	11415	ORSE	Caixa de passagem em alumínio para piso 4" x 2" - Fornecimento e assentamento	un	2,00	R\$ 25,26	R\$ 30,93	R\$ 61,86	0,01 %
6.5.4.6	91929	SINAPI	CABO DE COBRE FLEXÍVEL ISOLADO, 4 MM², ANTI-CHAMA 0,6/1,0 KV, PARA CIRCUITOS TERMINAIS - FORNECIMENTO E INSTALAÇÃO. AF_03/2023	M	75,00	R\$ 8,17	R\$ 10,00	R\$ 750,00	0,07 %
6.6			ESQUADRIAS		1,00		R\$ 24.832,34	R\$ 24.832,34	2,39 %
6.6.1			JANELAS		1,00		R\$ 7.817,19	R\$ 7.817,19	0,75 %
6.6.1.1	DPEMA-0077	Próprio	JANELA DE CORRER COM UMA FOLHA MÓVEL E UMA FIXA, EM VIDRO TEMPERADO INCOLOR 8MM, ESTRUTURA EM ALUMÍNIO BRANCO COM GUIA TIPO CASCATA E GRANDE DE ALUMÍNIO BRANCA 1,50x1m	UN	3,00	R\$ 2.127,65	R\$ 2.605,73	R\$ 7.817,19	0,75 %
6.6.2			ESQUADRIAS DE MADEIRA		1,00		R\$ 3.703,64	R\$ 3.703,64	0,36 %
6.6.2.1	9715	ORSE	Fornecimento e montagem de porta para parede drywall (gesso acartonado), semi-oca, inclusive caixão em madeira e ferragens - 90 x 210 cm	Un	3,00	R\$ 579,23	R\$ 709,38	R\$ 2.128,14	0,21 %
6.6.2.2	2305	ORSE	Aplicação de 01 demão de fundo sintético nivelador sobre superfícies de madeira - R1	m²	12,47	R\$ 9,60	R\$ 11,75	R\$ 146,52	0,01 %
6.6.2.3	102201	SINAPI	APLICAÇÃO MASSA ACRÍLICA PARA MADEIRA, PARA PINTURA COM TINTA DE ACABAMENTO (PIGMENTADA). AF_01/2021	m²	12,47	R\$ 18,82	R\$ 23,04	R\$ 287,30	0,03 %
6.6.2.4	102230	SINAPI	PINTURA TINTA DE ACABAMENTO (PIGMENTADA) ESMALTE SINTÉTICO BRILHANTE EM MADEIRA, 3 DEMÃOS. AF_01/2021	m²	12,47	R\$ 24,40	R\$ 29,88	R\$ 372,60	0,04 %
6.6.2.5	91306	SINAPI	FECHADURA DE EMBUTIR PARA PORTAS INTERNAS, COMPLETA, ACABAMENTO PADRÃO MÉDIO, COM EXECUÇÃO DE FURO - FORNECIMENTO E INSTALAÇÃO. AF_12/2019	UN	3,00	R\$ 157,81	R\$ 193,26	R\$ 579,78	0,06 %
6.6.2.6	DPEMA-0088	Próprio	Batedor amortecedor para porta - Cromado polido	UN	5,00	R\$ 30,92	R\$ 37,86	R\$ 189,30	0,02 %
6.6.3			PORTA DE ENTRADA		1,00		R\$ 13.311,51	R\$ 13.311,51	1,28 %
6.6.3.1	102185	SINAPI	PORTA DE ABRIR COM MOLA HIDRÁULICA, EM VIDRO TEMPERADO, 2 FOLHAS DE 90X210 CM, ESPESSURA DD 10MM, INCLUSIVE ACESSÓRIOS. AF_01/2021	UN	1,00	R\$ 3.762,26	R\$ 4.607,63	R\$ 4.607,63	0,44 %
6.6.3.2	7613	ORSE	Puxador duplo para porta, em alumínio, cromado, da BRUMET, ref. 2954 ou similar	Un	2,00	R\$ 963,60	R\$ 1.180,12	R\$ 2.360,24	0,23 %
6.6.3.3	102235	SINAPI	DIVISÓRIA FIXA EM VIDRO TEMPERADO 10 MM, SEM ABERTURA. AF_01/2021 PS	m²	12,45	R\$ 416,05	R\$ 509,53	R\$ 6.343,64	0,61 %
7			PISO		1,00		R\$ 32.090,55	R\$ 32.090,55	3,09 %
7.1			MEIO-FIO E SARJETA		1,00		R\$ 3.021,71	R\$ 3.021,71	0,29 %
7.1.1	93358	SINAPI	ESCAVAÇÃO MANUAL DE VALA. AF_09/2024	m³	1,44	R\$ 87,77	R\$ 107,49	R\$ 155,21	0,01 %
7.1.2	020069	SBC	COMPACTAÇÃO DE TERRENO POR MEIO MANUAL	m²	2,36	R\$ 14,13	R\$ 17,30	R\$ 40,84	0,00 %
7.1.3	94273	SINAPI	ASSENTAMENTO DE GUIA (MEIO-FIO) EM TRECHO RETO, CONFECCIONADA EM CONCRETO PRÉ-FABRICADO, DIMENSÕES 100X15X13X30 CM (COMPRIMENTO X BASE INFERIOR X BASE SUPERIOR X ALTURA). AF_01/2024	M	23,61	R\$ 53,42	R\$ 65,42	R\$ 1.544,40	0,15 %
7.1.4	172030	SBC	REATERRO MANUAL COM MATERIAL DA PRÓPRIA OBRA	m³	0,36	R\$ 30,09	R\$ 36,85	R\$ 13,30	0,00 %
7.1.5	94288	SINAPI	EXECUÇÃO DE SARJETA DE CONCRETO USINADO, MOLDADA IN LOCO EM TRECHO CURVO, 30 CM BASE X 10 CM ALTURA. AF_01/2024	M	23,61	R\$ 43,86	R\$ 53,71	R\$ 1.267,96	0,12 %
7.2			CALÇADA		1,00		R\$ 10.738,54	R\$ 10.738,54	1,04 %
7.2.1	11472	ORSE	Regularização manual e compactação com placa vibratória	m²	72,80	R\$ 7,15	R\$ 8,75	R\$ 636,98	0,06 %
7.2.2	97113	SINAPI	APLICAÇÃO DE LONA PLÁSTICA PARA EXECUÇÃO DE PAVIMENTOS DE CONCRETO. AF_04/2022	m²	72,80	R\$ 2,87	R\$ 3,51	R\$ 255,52	0,02 %
7.2.3	DPEMA-0009	Próprio	JUNTA DE DILATAÇÃO PLÁSTICA PARA PISOS DE CONCRETO, 27MM X 3MM, ASSENTADA COM ARGAMASSA, TRAÇO 1:3, PREPARO MECÂNICO EM BETONEIRA	m	66,40	R\$ 7,79	R\$ 9,54	R\$ 633,45	0,06 %
7.2.4	11475	ORSE	Espaçador de aço, tipo caranguejo, em aço CA - 50 Ø 6,3mm, para Telas Soldadas	un	364,00	R\$ 1,01	R\$ 1,23	R\$ 447,72	0,04 %
7.2.5	94994	SINAPI	EXECUÇÃO DE PASSEIO (CALÇADA) OU PISO DE CONCRETO COM CONCRETO MOLDADO IN LOCO, FEITO EM OBRA, ACABAMENTO CONVENCIONAL, ESPESSURA 8 CM, ARMADO. AF_08/2022	m²	72,80	R\$ 98,31	R\$ 120,40	R\$ 8.764,87	0,84 %
7.3			PAVIMENTAÇÃO		1,00		R\$ 17.413,88	R\$ 17.413,88	1,68 %
7.3.1	11472	ORSE	Regularização manual e compactação com placa vibratória	m²	371,36	R\$ 7,15	R\$ 8,75	R\$ 3.249,43	0,31 %
7.3.2	2238	ORSE	Pavimentação c/ brita granítica n°1, espalhada, e = 5,0cm	m²	299,68	R\$ 15,48	R\$ 18,95	R\$ 5.678,94	0,55 %
7.3.3	92397	SINAPI	EXECUÇÃO DE PAVIMENTO EM PISO INTERTRAVADO, COM BLOCO RETANGULAR COR NATURAL DE 20 X 10 CM, ESPESSURA 6 CM. AF_10/2022	m²	71,68	R\$ 77,04	R\$ 94,35	R\$ 6.763,33	0,65 %
7.3.4	94273	SINAPI	ASSENTAMENTO DE GUIA (MEIO-FIO) EM TRECHO RETO, CONFECCIONADA EM CONCRETO PRÉ-FABRICADO, DIMENSÕES 100X15X13X30 CM (COMPRIMENTO X BASE INFERIOR X BASE SUPERIOR X ALTURA). AF_01/2024	M	23,98	R\$ 53,42	R\$ 65,42	R\$ 1.568,90	0,15 %
7.3.5	DPEMA-0039	Próprio	LIMITADOR DE VAGAS - BATE RODAS EM CONCRETO 17CM X 50CM X 10CM	UN	4,00	R\$ 31,29	R\$ 38,32	R\$ 153,28	0,01 %
7.4			BASE RESERVATÓRIO INFERIOR		1,00		R\$ 916,42	R\$ 916,42	0,09 %
7.4.1	11447	ORSE	Compactação manual com compactador a percussão sapinho, sem controle do grau de compactação	m³	0,66	R\$ 13,17	R\$ 16,13	R\$ 10,71	0,00 %
7.4.2	97113	SINAPI	APLICAÇÃO DE LONA PLÁSTICA PARA EXECUÇÃO DE PAVIMENTOS DE CONCRETO. AF_04/2022	m²	6,97	R\$ 2,87	R\$ 3,51	R\$ 24,47	0,00 %



7.4.3	94994	SINAPI	EXECUÇÃO DE PASSEIO (CALÇADA) OU PISO DE CONCRETO COM CONCRETO MOLDADO IN LOCO, FEITO EM OBRA, ACABAMENTO CONVENCIONAL, ESPESSURA 8 CM, ARMADO. AF_08/2022	m²	6,97	R\$ 98,31	R\$ 120,40	R\$ 839,42	0,08 %
7.4.4	11475	ORSE	Espaçador de aço, tipo caranguejo, em aço CA - 50 Ø 6,3mm, para Telas Soldadas	un	34,00	R\$ 1,01	R\$ 1,23	R\$ 41,82	0,00 %
8			ESQUADRIAS METÁLICAS		1,00		R\$ 49.949,75	R\$ 49.949,75	4,82 %
8.1	1861	ORSE	Fornecimento de cadeado 40mm	un	3,00	R\$ 35,99	R\$ 44,07	R\$ 132,21	0,01 %
8.2	DPEMA-0045	Próprio	PORTÃO (2,5X1M) COM GRADIL NYLOFOR EM QUADRO DE POSTE NYLOFOR 60X40MM, BRANCO, APARAFUSADO COM KIT FIXADOR POLIAMIDA. ESTRUTURA FIXADA COM 3 PEÇAS DE GONZO 3/4" GALVANIZADO COM ABA LONGADA. INCLUSIVE FERROLHO. FORNECIMENTO E INSTALAÇÃO.	UN	3,00	R\$ 2.167,36	R\$ 2.654,36	R\$ 7.963,08	0,77 %
8.3	13780	ORSE	Cerca/gradil Nylofor h=2,43m, malha 5x20cm - fio 5 mm, revestidos em poliester por processo de pintura eletrostática nas cores verde ou branca. Fornecimento e instalação. Inclusive poste e acessórios.	m	10,89	R\$ 1.010,30	R\$ 1.237,31	R\$ 13.472,44	1,30 %
8.4	13779	ORSE	Cerca/gradil Nylofor h=2,03m, malha 5x20cm - fio 5 mm, revestidos em poliester por processo de pintura eletrostática nas cores verde ou branca. Fornecimento e instalação. Inclusive poste e acessórios.	m	16,03	R\$ 743,09	R\$ 910,06	R\$ 14.588,26	1,41 %
8.5	9072	ORSE	Portão em ferro, em gradil metálico, padrão belgo ou equivalente, de correr	m²	11,00	R\$ 895,20	R\$ 1.096,35	R\$ 12.059,85	1,16 %
8.6	DPEMA-0312	Próprio	Motor de portão Rossi deslizante Nano Nitro para portões até 650kg. Incluso dois controles - Retirada, fornecimento e instalação.	UND	1,00	R\$ 1.415,79	R\$ 1.733,91	R\$ 1.733,91	0,17 %
9			INSTALAÇÕES ELÉTRICAS, LÓGICAS E SPDA - 2 DEFENSORES - PARA DEMAIS REVER BITOLAS		1,00		R\$ 41.910,28	R\$ 41.910,28	4,04 %
9.1			PADRÃO DE ENTRADA, ALIMENTAÇÃO, INFRA ELÉTRICA E LÓGICA		1,00		R\$ 9.477,87	R\$ 9.477,87	0,91 %
9.1.1	DPEMA-0126	Próprio	PADRÃO DE ENTRADA DE ENERGIA TRIFÁSICO, INSTALADO EM MURO, COM FORNECIMENTO E INSTALAÇÃO DE QUADRO DE MEDIÇÃO TRIFÁSICO, INCLUSO ATERRAMENTO, DISJUNTOR 100A E PONTALETE EM AÇO GALVANIZADO, 2" COM OLHAL- PADRÃO DPE/MA	UN	1,00	R\$ 1.974,55	R\$ 2.418,23	R\$ 2.418,23	0,23 %
9.1.2	93358	SINAPI	ESCAVAÇÃO MANUAL DE VALA. AF_09/2024	m³	3,30	R\$ 87,77	R\$ 107,49	R\$ 354,71	0,03 %
9.1.3	172030	SBC	REATERRO MANUAL COM MATERIAL DA PRÓPRIA OBRA	m³	3,30	R\$ 30,09	R\$ 36,85	R\$ 121,60	0,01 %
9.1.4	92984	SINAPI	CABO DE COBRE FLEXÍVEL ISOLADO, 25 MM², ANTI-CHAMA 0,6/1,0 KV, PARA REDE ENTERRADA DE DISTRIBUIÇÃO DE ENERGIA ELÉTRICA - FORNECIMENTO E INSTALAÇÃO. AF_12/2021	M	100,00	R\$ 32,69	R\$ 40,03	R\$ 4.003,00	0,39 %
9.1.5	354	ORSE	Eletroduto de pvc rígido roscável, diâm = 32mm (1")	m	30,00	R\$ 18,01	R\$ 22,05	R\$ 661,50	0,06 %
9.1.6	061085	SBC	ELETRODUTO PVC RIGIDO 2"	M	25,00	R\$ 16,78	R\$ 20,55	R\$ 513,75	0,05 %
9.1.7	363	ORSE	Curva para eletroduto de pvc rígido roscável, diâm = 32mm (1")	un	4,00	R\$ 8,70	R\$ 10,65	R\$ 42,60	0,00 %
9.1.8	061321	SBC	CURVA ELETRODUTO PVC 2"	UN	3,00	R\$ 88,28	R\$ 108,11	R\$ 324,33	0,03 %
9.1.9	11819	ORSE	Abracadeira metálica tipo "D" de 2"	un	3,00	R\$ 7,15	R\$ 8,75	R\$ 26,25	0,00 %
9.1.10	10572	ORSE	Guia para cabos em arame galvanizado nº16	m	60,00	R\$ 5,45	R\$ 6,67	R\$ 400,20	0,04 %
9.1.11	DPEMA-0012	Próprio	CAIXA ENTERRADA ELÉTRICA RETANGULAR, EM ALVENARIA COM TIJOLOS CERÂMICOS, FUNDO COM BRITA, DIMENSÕES INTERNAS: 0,30X0,30X0,50 M, COM CHAPISCO E REBOCO, E=2CM, COM ADITIVO IMPERMEABILIZANTE - INCLUSIVE TAMPA EM CONCRETO ARMADO.	UN	2,00	R\$ 249,74	R\$ 305,85	R\$ 611,70	0,06 %
9.2			ABRIGO DE QUADRO GERAL		1,00		R\$ 3.943,16	R\$ 3.943,16	0,38 %
9.2.1	DPEMA-0013	Próprio	ABRIGO EM ALVENARIA (1,05M X 0,45M, H=2,50M) PARA CONJUNTO DE QUADRO DE DISTRIBUIÇÃO, SOBRE BASE DE CONCRETO ARMADO (1,20M X 0,75M), INCLUINDO CHAPISCO E REBOCO, COM PORTA EM ALUMÍNIO (0,80M X 2,10M)	UN	1,00	R\$ 1.954,59	R\$ 2.393,78	R\$ 2.393,78	0,23 %
9.2.2	12236	ORSE	Quadro de distribuição de embutir, em resina termoplástica, para até 32 disjuntores, com barramento, padrão DIN, exclusive disjuntores	un	1,00	R\$ 934,02	R\$ 1.143,89	R\$ 1.143,89	0,11 %
9.2.3	91854	SINAPI	ELETRODUTO FLEXÍVEL CORRUGADO, PVC, DN 25 MM (3/4"), PARA CIRCUITOS TERMINAIS, INSTALADO EM PAREDE - FORNECIMENTO E INSTALAÇÃO. AF_03/2023	M	6,00	R\$ 9,92	R\$ 12,14	R\$ 72,84	0,01 %
9.2.4	064410	SBC	DISJUNTOR TRIPOLAR 80A CURVA C	UN	1,00	R\$ 238,99	R\$ 292,69	R\$ 292,69	0,03 %
9.2.5	93653	SINAPI	DISJUNTOR MONOPOLAR TIPO DIN, CORRENTE NOMINAL DE 10A - FORNECIMENTO E INSTALAÇÃO. AF_07/2025	UN	3,00	R\$ 10,88	R\$ 13,32	R\$ 39,96	0,00 %
9.3			SISTEMA DE PROTEÇÃO CONTRA DESCARGAS ATMOSFÉRICAS (SPDA)		1,00		R\$ 16.676,56	R\$ 16.676,56	1,61 %
9.3.1	93358	SINAPI	ESCAVAÇÃO MANUAL DE VALA. AF_09/2024	m³	4,76	R\$ 87,77	R\$ 107,49	R\$ 511,65	0,05 %
9.3.2	172030	SBC	REATERRO MANUAL COM MATERIAL DA PRÓPRIA OBRA	m³	4,76	R\$ 30,09	R\$ 36,85	R\$ 175,40	0,02 %
9.3.3	98111	SINAPI	CAIXA DE INSPEÇÃO PARA ATERRAMENTO, CIRCULAR, EM POLIETILENO, DIÂMETRO INTERNO = 0,3 M. AF_12/2020	UN	10,00	R\$ 59,94	R\$ 73,40	R\$ 734,00	0,07 %
9.3.4	9962	ORSE	Lastro de brita graduada apiloada e=10cm	m²	0,56	R\$ 32,24	R\$ 39,48	R\$ 22,10	0,00 %
9.3.5	8082	ORSE	Cabo de cobre nú 50 mm² - fornecimento e assentamento (2,27m/kg)	kg	52,00	R\$ 142,56	R\$ 174,59	R\$ 9.078,68	0,88 %
9.3.6	DPEMA-0150	Próprio	Haste cobreada copperweld p/aterramento d= 5/8" x 2,40m	un	10,00	R\$ 274,56	R\$ 336,25	R\$ 3.362,50	0,32 %
9.3.7	7923	ORSE	Terminal de compressão para cabo de 50 mm² - fornecimento e instalação	un	10,00	R\$ 6,24	R\$ 7,64	R\$ 76,40	0,01 %
9.3.8	11132	ORSE	Presilha de latão, L=20mm, para fixação de cabos de cobre, furo d=5mm, para cabos 35mm² a 50mm², ref:TEL-744 ou similar (SPDA)	un	10,00	R\$ 2,38	R\$ 2,91	R\$ 29,10	0,00 %
9.3.9	10907	ORSE	Conector cabo-haste em bronze natural para 2 cabos cobre de 16mm² a 70mm² com grampo "U" e porcas de aço galv.Ref:TEL-583 ou similar - fornecimento e instalação	un	10,00	R\$ 9,00	R\$ 11,02	R\$ 110,20	0,01 %
9.3.10	9051	ORSE	Caixa de equalização p/aterramento 20x20x10cm de sobrepor p/11 terminais de pressão c/barramento	un	1,00	R\$ 362,34	R\$ 443,75	R\$ 443,75	0,04 %
9.3.11	DPEMA-0297	Próprio	Minicaptadores de insercao, em aço galvanizado a fogo, h=300 mm x dn=10 mm	UND.	9,00	R\$ 36,72	R\$ 44,97	R\$ 404,73	0,04 %
9.3.12	12740	ORSE	Fornecimento e assentamento de barra chata de alumínio de 7/8" x 1/8"	m	85,00	R\$ 16,60	R\$ 20,33	R\$ 1.728,05	0,17 %
9.4			ILUMINAÇÃO EXTERNA		1,00		R\$ 6.197,33	R\$ 6.197,33	0,60 %



9.4.1			ARANDELAS		1,00		R\$ 5.338,61	R\$ 5.338,61	0,51 %
9.4.1.1	2476	ORSE	Rasgos em alvenaria para passagem de tubulação diâmetro 1/2" a 1"	m	100,00	R\$ 6,97	R\$ 8,53	R\$ 853,00	0,08 %
9.4.1.2	2483	ORSE	Enchimento de rasgos em alvenaria e concreto para tubulação diâmetro 1/2" a 1"	m	100,00	R\$ 5,14	R\$ 6,29	R\$ 629,00	0,06 %
9.4.1.3	91854	SINAPI	ELETRODUTO FLEXÍVEL CORRUGADO, PVC, DN 25 MM (3/4"), PARA CIRCUITOS TERMINAIS, INSTALADO EM PAREDE - FORNECIMENTO E INSTALAÇÃO. AF_03/2023	M	100,00	R\$ 9,92	R\$ 12,14	R\$ 1.214,00	0,12 %
9.4.1.4	91939	SINAPI	CAIXA RETANGULAR 4" X 2" ALTA (2,00 M DO PISO), PVC, INSTALADA EM PAREDE - FORNECIMENTO E INSTALAÇÃO. AF_03/2023	UN	15,00	R\$ 31,55	R\$ 38,63	R\$ 579,45	0,06 %
9.4.1.5	91926	SINAPI	CABO DE COBRE FLEXÍVEL ISOLADO, 2,5 MM², ANTI-CHAMA 450/750 V, PARA CIRCUITOS TERMINAIS - FORNECIMENTO E INSTALAÇÃO. AF_03/2023	M	200,00	R\$ 4,88	R\$ 5,97	R\$ 1.194,00	0,12 %
9.4.1.6	101632	SINAPI	RELÉ FOTOELÉTRICO PARA COMANDO DE ILUMINAÇÃO EXTERNA 1000 W - FORNECIMENTO E INSTALAÇÃO. AF_02/2025	UN	1,00	R\$ 33,32	R\$ 40,80	R\$ 40,80	0,00 %
9.4.1.7	060496	SBC	ARANDELA LED 18W BRANCO FRIO TIPO TARTARUGA	UN	12,00	R\$ 56,37	R\$ 69,03	R\$ 828,36	0,08 %
9.4.2			REFLETORES DO JARDIM		1,00		R\$ 858,72	R\$ 858,72	0,08 %
9.4.2.1	2476	ORSE	Rasgos em alvenaria para passagem de tubulação diâmetro 1/2" a 1"	m	12,00	R\$ 6,97	R\$ 8,53	R\$ 102,36	0,01 %
9.4.2.2	2483	ORSE	Enchimento de rasgos em alvenaria e concreto para tubulação diâmetro 1/2" a 1"	m	12,00	R\$ 5,14	R\$ 6,29	R\$ 75,48	0,01 %
9.4.2.3	91854	SINAPI	ELETRODUTO FLEXÍVEL CORRUGADO, PVC, DN 25 MM (3/4"), PARA CIRCUITOS TERMINAIS, INSTALADO EM PAREDE - FORNECIMENTO E INSTALAÇÃO. AF_03/2023	M	0,00	R\$ 9,92	R\$ 12,14	R\$ -	0,00 %
9.4.2.4	91939	SINAPI	CAIXA RETANGULAR 4" X 2" ALTA (2,00 M DO PISO), PVC, INSTALADA EM PAREDE - FORNECIMENTO E INSTALAÇÃO. AF_03/2023	UN	4,00	R\$ 31,55	R\$ 38,63	R\$ 154,52	0,01 %
9.4.2.5	5023	ORSE	Cabo de cobre PP Cordplast 2 x 2,5 mm², 450/750v - fornecimento	m	28,00	R\$ 10,85	R\$ 13,28	R\$ 371,84	0,04 %
9.4.2.6	DPEMA-0016	Próprio	REFLETOR HOLOFOTE SLIM LED, 10W, PRETO, LUZ BRANCA 6500K, 750, IP65, PROVA D'ÁGUA, BIVOLT, AVANT, MEDIDAS A -91 B -90 C- 26D-50 MM	UN	4,00	R\$ 31,55	R\$ 38,63	R\$ 154,52	0,01 %
9.5			ABRIGO DA BOMBA E ALIMENTAÇÃO ELÉTRICA		1,00		R\$ 3.619,22	R\$ 3.619,22	0,35 %
9.5.1	DPEMA-0017	Próprio	ABRIGO EM ALVENARIA (MEDIDAS INTERNAS: 0,60M X 0,60M, H= 0,70M) PARA CONJUNTO DE MOTO-BOMBA, SOBRE BASE DE CONCRETO ARMADO (0,70M X 1,10M), INCLUINDO CHAPISCO, REBOCO, ESQUADRIA DE FERRO E COBERTURA EM CONCRETO ARMADO (0,70M X 0,75M), E= 5CM, I=10%	UN	1,00	R\$ 609,49	R\$ 746,44	R\$ 746,44	0,07 %
9.5.2	2476	ORSE	Rasgos em alvenaria para passagem de tubulação diâmetro 1/2" a 1"	m	4,00	R\$ 6,97	R\$ 8,53	R\$ 34,12	0,00 %
9.5.3	2483	ORSE	Enchimento de rasgos em alvenaria e concreto para tubulação diâmetro 1/2" a 1"	m	4,00	R\$ 5,14	R\$ 6,29	R\$ 25,16	0,00 %
9.5.4	91854	SINAPI	ELETRODUTO FLEXÍVEL CORRUGADO, PVC, DN 25 MM (3/4"), PARA CIRCUITOS TERMINAIS, INSTALADO EM PAREDE - FORNECIMENTO E INSTALAÇÃO. AF_03/2023	M	4,00	R\$ 9,92	R\$ 12,14	R\$ 48,56	0,00 %
9.5.5	91941	SINAPI	CAIXA RETANGULAR 4" X 2" BAIXA (0,30 M DO PISO), PVC, INSTALADA EM PAREDE - FORNECIMENTO E INSTALAÇÃO. AF_03/2023	UN	2,00	R\$ 11,74	R\$ 14,37	R\$ 28,74	0,00 %
9.5.6	91939	SINAPI	CAIXA RETANGULAR 4" X 2" ALTA (2,00 M DO PISO), PVC, INSTALADA EM PAREDE - FORNECIMENTO E INSTALAÇÃO. AF_03/2023	UN	2,00	R\$ 31,55	R\$ 38,63	R\$ 77,26	0,01 %
9.5.7	91926	SINAPI	CABO DE COBRE FLEXÍVEL ISOLADO, 2,5 MM², ANTI-CHAMA 450/750 V, PARA CIRCUITOS TERMINAIS - FORNECIMENTO E INSTALAÇÃO. AF_03/2023	M	72,00	R\$ 4,88	R\$ 5,97	R\$ 429,84	0,04 %
9.5.8	102111	SINAPI	BOMBA CENTRÍFUGA, MONOFÁSICA, 0,5 CV OU 0,49 HP, HM 6 A 20 M, Q 1,2 A 8,3 M³/H - FORNECIMENTO E INSTALAÇÃO. AF_12/2020	UN	1,00	R\$ 1.012,57	R\$ 1.240,09	R\$ 1.240,09	0,12 %
9.5.9	DPEMA-0290	Próprio	QUADRO DE COMANDO BOMBA	UND	1,00	R\$ 807,56	R\$ 989,01	R\$ 989,01	0,10 %
9.6			ALIMENTAÇÃO BOIA ELÉTRICA INFERIOR E SUPERIOR		1,00		R\$ 1.996,14	R\$ 1.996,14	0,19 %
9.6.1	93358	SINAPI	ESCAVAÇÃO MANUAL DE VALA. AF_09/2024	m³	2,20	R\$ 87,77	R\$ 107,49	R\$ 236,47	0,02 %
9.6.2	93382	SINAPI	REATERRO MANUAL DE VALAS, COM COMPACTADOR DE SOLOS DE PERCUSSÃO. AF_08/2023	m³	2,20	R\$ 26,32	R\$ 32,23	R\$ 70,90	0,01 %
9.6.3	353	ORSE	Eletroduto de pvc rígido roscável, diâmetro = 25mm (3/4")	m	22,00	R\$ 14,03	R\$ 17,18	R\$ 377,96	0,04 %
9.6.4	1256	ORSE	Curva de 90° de pvc rígido roscável, diâmetro = 3/4"	un	12,00	R\$ 15,96	R\$ 19,54	R\$ 234,48	0,02 %
9.6.5	371	ORSE	Luva para eletroduto de pvc rígido roscável, diâmetro = 25mm (3/4")	un	8,00	R\$ 2,15	R\$ 2,63	R\$ 21,04	0,00 %
9.6.6	5023	ORSE	Cabo de cobre PP Cordplast 2 x 2,5 mm², 450/750v - fornecimento	m	62,00	R\$ 10,85	R\$ 13,28	R\$ 823,36	0,08 %
9.6.7	8441	ORSE	Abracadeira metálica tipo "D" de 3/4"	un	9,00	R\$ 5,64	R\$ 6,90	R\$ 62,10	0,01 %
9.6.8	DPEMA-0018	Próprio	BOIA ELÉTRICA PARA RESERVATÓRIO INFERIOR -FORNECIMENTO E INSTALAÇÃO	UN	1,00	R\$ 49,18	R\$ 60,23	R\$ 60,23	0,01 %
9.6.9	DPEMA-0019	Próprio	BOIA ELÉTRICA PARA RESERVATÓRIO SUPERIOR -FORNECIMENTO E INSTALAÇÃO	UN	1,00	R\$ 55,78	R\$ 68,31	R\$ 68,31	0,01 %
9.6.10	94795	SINAPI	TORNEIRA DE BOIA PARA CAIXA D'ÁGUA, ROSCÁVEL, 1/2" - FORNECIMENTO E INSTALAÇÃO. AF_08/2021	UN	1,00	R\$ 33,72	R\$ 41,29	R\$ 41,29	0,00 %
10			INSTALAÇÕES HIDROSSANITÁRIA		1,00		R\$ 36.863,43	R\$ 36.863,43	3,55 %
10.1			ALIMENTAÇÃO DE ÁGUA FRIA		1,00		R\$ 1.362,03	R\$ 1.362,03	0,13 %
10.1.1	93358	SINAPI	ESCAVAÇÃO MANUAL DE VALA. AF_09/2024	m³	6,41	R\$ 87,77	R\$ 107,49	R\$ 689,18	0,07 %
10.1.2	89401	SINAPI	TUBO, PVC, SOLDÁVEL, DE 20MM, INSTALADO EM RAMAL DE DISTRIBUIÇÃO DE ÁGUA - FORNECIMENTO E INSTALAÇÃO. AF_06/2022	M	22,05	R\$ 10,59	R\$ 12,96	R\$ 285,76	0,03 %
10.1.3	93382	SINAPI	REATERRO MANUAL DE VALAS, COM COMPACTADOR DE SOLOS DE PERCUSSÃO. AF_08/2023	m³	5,77	R\$ 26,32	R\$ 32,23	R\$ 185,98	0,02 %
10.1.4	89404	SINAPI	JOELHO 90 GRAUS, PVC, SOLDÁVEL, DN 20MM, INSTALADO EM RAMAL DE DISTRIBUIÇÃO DE ÁGUA - FORNECIMENTO E INSTALAÇÃO. AF_06/2022	UN	8,00	R\$ 7,10	R\$ 8,69	R\$ 69,52	0,01 %
10.1.5	89417	SINAPI	LUVA, PVC, SOLDÁVEL, DN 20MM, INSTALADO EM RAMAL DE DISTRIBUIÇÃO DE ÁGUA - FORNECIMENTO E INSTALAÇÃO. AF_06/2022	UN	8,00	R\$ 5,35	R\$ 6,55	R\$ 52,40	0,01 %
10.1.6	89438	SINAPI	TE, PVC, SOLDÁVEL, DN 20MM, INSTALADO EM RAMAL DE DISTRIBUIÇÃO DE ÁGUA - FORNECIMENTO E INSTALAÇÃO. AF_06/2022	UN	1,00	R\$ 9,89	R\$ 12,11	R\$ 12,11	0,00 %
10.1.7	103047	SINAPI	REGISTRO DE ESFERA, PVC, SOLDÁVEL, COM VOLANTE, DN 20 MM - FORNECIMENTO E INSTALAÇÃO. AF_08/2021	UN	1,00	R\$ 25,17	R\$ 30,82	R\$ 30,82	0,00 %



10.1.8	94783	SINAPI	ADAPTADOR COM FLANGE E ANEL DE VEDAÇÃO, PVC, SOLDÁVEL, DN 20 MM X 1/2", INSTALADO EM RESERVAÇÃO PREDIAL DE ÁGUA - FORNECIMENTO E INSTALAÇÃO. AF_04/2024	UN	1,00	R\$ 17,92	R\$ 21,94	R\$ 21,94	0,00 %
10.1.9	89440	SINAPI	TE, PVC, SOLDÁVEL, DN 25MM, INSTALADO EM RAMAL DE DISTRIBUIÇÃO DE ÁGUA - FORNECIMENTO E INSTALAÇÃO. AF_06/2022	UN	1,00	R\$ 11,70	R\$ 14,32	R\$ 14,32	0,00 %
10.2			RESERVATÓRIO INFERIOR		1,00		R\$ 3.917,52	R\$ 3.917,52	0,38 %
10.2.1	102609	SINAPI	CAIXA D'ÁGUA EM POLIETILENO, 2000 LITROS - FORNECIMENTO E INSTALAÇÃO. AF_06/2021	UN	1,00	R\$ 1.281,67	R\$ 1.569,66	R\$ 1.569,66	0,15 %
10.2.2	94703	SINAPI	ADAPTADOR COM FLANGE E ANEL DE VEDAÇÃO, PVC, SOLDÁVEL, DN 25 MM X 3/4", INSTALADO EM RESERVAÇÃO PREDIAL DE ÁGUA - FORNECIMENTO E INSTALAÇÃO. AF_04/2024	UN	7,00	R\$ 19,17	R\$ 23,47	R\$ 164,29	0,02 %
10.2.3	94704	SINAPI	ADAPTADOR COM FLANGE E ANEL DE VEDAÇÃO, PVC, SOLDÁVEL, DN 32 MM X 1", INSTALADO EM RESERVAÇÃO PREDIAL DE ÁGUA - FORNECIMENTO E INSTALAÇÃO. AF_04/2024	UN	2,00	R\$ 25,65	R\$ 31,41	R\$ 62,82	0,01 %
10.2.4	94648	SINAPI	TUBO, PVC, SOLDÁVEL, DE 25MM, INSTALADO EM RESERVAÇÃO PREDIAL DE ÁGUA - FORNECIMENTO E INSTALAÇÃO. AF_04/2024	M	71,18	R\$ 6,57	R\$ 8,04	R\$ 572,28	0,06 %
10.2.5	103011	SINAPI	VÁLVULA DE RETENÇÃO, DE BRONZE, PÊ COM CRIVOS, ROSCÁVEL, 1" - FORNECIMENTO E INSTALAÇÃO. AF_08/2021	UN	2,00	R\$ 100,90	R\$ 123,57	R\$ 247,14	0,02 %
10.2.6	89440	SINAPI	TE, PVC, SOLDÁVEL, DN 25MM, INSTALADO EM RAMAL DE DISTRIBUIÇÃO DE ÁGUA - FORNECIMENTO E INSTALAÇÃO. AF_06/2022	UN	2,00	R\$ 11,70	R\$ 14,32	R\$ 28,64	0,00 %
10.2.7	89408	SINAPI	JOELHO 90 GRAUS, PVC, SOLDÁVEL, DN 25MM, INSTALADO EM RAMAL DE DISTRIBUIÇÃO DE ÁGUA - FORNECIMENTO E INSTALAÇÃO. AF_06/2022	UN	15,00	R\$ 8,45	R\$ 10,34	R\$ 155,10	0,01 %
10.2.8	94796	SINAPI	TORNEIRA DE BOIA PARA CAIXA D'ÁGUA, ROSCÁVEL, 3/4" - FORNECIMENTO E INSTALAÇÃO. AF_08/2021	UN	1,00	R\$ 39,20	R\$ 48,00	R\$ 48,00	0,00 %
10.2.9	94489	SINAPI	REGISTRO DE ESFERA, PVC, SOLDÁVEL, COM VOLANTE, DN 25 MM - FORNECIMENTO E INSTALAÇÃO. AF_08/2021	UN	2,00	R\$ 30,94	R\$ 37,89	R\$ 75,78	0,01 %
10.2.10	94490	SINAPI	REGISTRO DE ESFERA, PVC, SOLDÁVEL, COM VOLANTE, DN 32 MM - FORNECIMENTO E INSTALAÇÃO. AF_08/2021	UN	1,00	R\$ 45,96	R\$ 56,28	R\$ 56,28	0,01 %
10.2.11	12140	ORSE	Abraçadeira metálica tipo "D" de 1"	un	50,00	R\$ 5,86	R\$ 7,17	R\$ 358,50	0,03 %
10.2.12	93358	SINAPI	ESCAVAÇÃO MANUAL DE VALA. AF_09/2024	m³	4,27	R\$ 87,77	R\$ 107,49	R\$ 459,06	0,04 %
10.2.13	172030	SBC	REATERRO MANUAL COM MATERIAL DA PRÓPRIA OBRA	m³	2,14	R\$ 30,09	R\$ 36,85	R\$ 78,68	0,01 %
10.2.14	94795	SINAPI	TORNEIRA DE BOIA PARA CAIXA D'ÁGUA, ROSCÁVEL, 1/2" - FORNECIMENTO E INSTALAÇÃO. AF_08/2021	UN	1,00	R\$ 33,72	R\$ 41,29	R\$ 41,29	0,00 %
10.3			INSTALAÇÕES SANITÁRIAS		1,00		R\$ 10.614,70	R\$ 10.614,70	1,02 %
10.3.1	DPEMA-0020	Próprio	CAIXA ENTERRADA HIDRÁULICA PRISMÁTICA, EM ALVENARIA COM BLOCOS CERÂMICOS, DIMENSÕES INTERNAS: 0,6X0,6X0,6 M PARA INSPEÇÃO DE REDE DE ESGOTO, INCLUSO REBOCO INTERNO /EXTERNO E IMPERMEABILIZAÇÃO DE SUPERFÍCIE, COM DUAS DEMÃOS DE PRIMER - INCLUSO TAMPA DE CONCRETO ARMADO COM ALÇA	UN	9,00	R\$ 576,49	R\$ 706,02	R\$ 6.354,18	0,61 %
10.3.2	93358	SINAPI	ESCAVAÇÃO MANUAL DE VALA. AF_09/2024	m³	3,41	R\$ 87,77	R\$ 107,49	R\$ 366,40	0,04 %
10.3.3	89714	SINAPI	TUBO PVC, SERIE NORMAL, ESGOTO PREDIAL, DN 100 MM, FORNECIDO E INSTALADO EM RAMAL DE DESCARGA OU RAMAL DE ESGOTO SANITÁRIO. AF_08/2022	M	46,13	R\$ 36,55	R\$ 44,76	R\$ 2.064,62	0,20 %
10.3.4	89712	SINAPI	TUBO PVC, SERIE NORMAL, ESGOTO PREDIAL, DN 50 MM, FORNECIDO E INSTALADO EM RAMAL DE DESCARGA OU RAMAL DE ESGOTO SANITÁRIO. AF_08/2022	M	12,00	R\$ 26,25	R\$ 32,14	R\$ 385,68	0,04 %
10.3.5	89744	SINAPI	JOELHO 90 GRAUS, PVC, SERIE NORMAL, ESGOTO PREDIAL, DN 100 MM, JUNTA ELÁSTICA, FORNECIDO E INSTALADO EM RAMAL DE DESCARGA OU RAMAL DE ESGOTO SANITÁRIO. AF_08/2022	UN	6,00	R\$ 27,59	R\$ 33,78	R\$ 202,68	0,02 %
10.3.6	89796	SINAPI	TE, PVC, SERIE NORMAL, ESGOTO PREDIAL, DN 100 X 100 MM, JUNTA ELÁSTICA, FORNECIDO E INSTALADO EM RAMAL DE DESCARGA OU RAMAL DE ESGOTO SANITÁRIO. AF_08/2022	UN	5,00	R\$ 43,07	R\$ 52,74	R\$ 263,70	0,03 %
10.3.7	98110	SINAPI	CAIXA DE GORDURA PEQUENA (CAPACIDADE: 19 L), CIRCULAR, EM PVC, DIÂMETRO INTERNO= 0,3 M. AF_12/2020	UN	1,00	R\$ 447,49	R\$ 548,04	R\$ 548,04	0,05 %
10.3.8	89731	SINAPI	JOELHO 90 GRAUS, PVC, SERIE NORMAL, ESGOTO PREDIAL, DN 50 MM, JUNTA ELÁSTICA, FORNECIDO E INSTALADO EM RAMAL DE DESCARGA OU RAMAL DE ESGOTO SANITÁRIO. AF_08/2022	UN	6,00	R\$ 15,13	R\$ 18,52	R\$ 111,12	0,01 %
10.3.9	89732	SINAPI	JOELHO 45 GRAUS, PVC, SERIE NORMAL, ESGOTO PREDIAL, DN 50 MM, JUNTA ELÁSTICA, FORNECIDO E INSTALADO EM RAMAL DE DESCARGA OU RAMAL DE ESGOTO SANITÁRIO. AF_08/2022	UN	6,00	R\$ 15,80	R\$ 19,35	R\$ 116,10	0,01 %
10.3.10	172030	SBC	REATERRO MANUAL COM MATERIAL DA PRÓPRIA OBRA	m³	1,70	R\$ 30,09	R\$ 36,85	R\$ 62,80	0,01 %
10.3.11	DPEMA-0021	Próprio	VÁLVULA DE RETENÇÃO P/ ESGOTO D=100MM - FORNECIMENTO E INSTALAÇÃO	UN	2,00	R\$ 56,91	R\$ 69,69	R\$ 139,38	0,01 %
10.4			SISTEMA INDIVIDUAL DE ESGOTO		1,00		R\$ 19.839,23	R\$ 19.839,23	1,91 %
10.4.1			FOSSA, FILTRO E SUMIDOURO		1,00		R\$ 19.839,23	R\$ 19.839,23	1,91 %
10.4.1.1	DPEMA-0025	Próprio	FILTRO ANAERÓBICO CIRCULAR, EM CONCRETO PRÉ-MOLDADO, DIÂMETRO INTERNO = 1,00M, ALTURA INTERNA = 1,70M, VOLUME ÚTIL = 1,32M3, COM FUNDO EM CONCRETO ARMADO, INCLUSIVE TAMPA EM CONCRETO ARMADO, H=5CM E FUNDO FALSO, FERFURADO, E=5CM	UN	1,00	R\$ 2.185,28	R\$ 2.676,31	R\$ 2.676,31	0,26 %
10.4.1.2	DPEMA-0026	Próprio	SUMIDOURO PRÉ-MOLDADO DE CONCRETO, 05 ANÉIS, DIÂMETRO INTERNO = 1,00M E H=0,50M, CADA ANEL (1,00x2,50)	UN	1,00	R\$ 3.807,55	R\$ 4.663,10	R\$ 4.663,10	0,45 %
10.4.1.3	DPEMA-0447	Próprio	FOSSA SÉPTICA EM ALVENARIA E CONCRETO ARMADO, DIMENSÕES INTERNAS (1,50M X 3,0M, H=1,5M) V=6,75M³, INCLUSIVE PILARES E VIGAS INFERIORES, INTERMEDIÁRIAS E SUPERIORES, COM TAMPA EM LAJE PRÉ-FABRICADA, H=0,10M, INCLUSO CHAPISCO, REBOCO, IMPERMEABILIZANTE INTERNO E COLCHÃO DRENANTE DE BRITA AO REDOR	1	1,00	R\$ 10.206,44	R\$ 12.499,82	R\$ 12.499,82	1,20 %
10.5			VENTILAÇÃO DE ESGOTO		1,00		R\$ 1.129,95	R\$ 1.129,95	0,11 %
10.5.1	89798	SINAPI	TUBO PVC, SERIE NORMAL, ESGOTO PREDIAL, DN 50 MM, FORNECIDO E INSTALADO EM PRUMADA DE ESGOTO SANITÁRIO OU VENTILAÇÃO. AF_08/2022	M	29,80	R\$ 12,61	R\$ 15,44	R\$ 460,11	0,04 %



10.5.2	89801	SINAPI	JOELHO 90 GRAUS, PVC, SERIE NORMAL, ESGOTO PREDIAL, DN 50 MM, JUNTA ELÁSTICA, FORNECIDO E INSTALADO EM PRUMADA DE ESGOTO SANITÁRIO OU VENTILAÇÃO. AF_08/2022	UN	6,00	R\$	10,01	R\$	12,25	R\$	73,50	0,01 %
10.5.3	104348	SINAPI	TERMINAL DE VENTILAÇÃO, PVC, SÉRIE NORMAL, ESGOTO PREDIAL, DN 50 MM, JUNTA SOLDÁVEL, FORNECIDO E INSTALADO EM PRUMADA DE ESGOTO SANITÁRIO OU VENTILAÇÃO. AF_08/2022	UN	6,00	R\$	10,23	R\$	12,52	R\$	75,12	0,01 %
10.5.4	11976	ORSE	Abracadeira de Alumínio 2" 50mm (Daisa BC-200) ou similar	un	30,00	R\$	10,70	R\$	13,10	R\$	393,00	0,04 %
10.5.5	89825	SINAPI	TE, PVC, SERIE NORMAL, ESGOTO PREDIAL, DN 50 X 50 MM, JUNTA ELÁSTICA, FORNECIDO E INSTALADO EM PRUMADA DE ESGOTO SANITÁRIO OU VENTILAÇÃO. AF_08/2022	UN	6,00	R\$	17,45	R\$	21,37	R\$	128,22	0,01 %
11			DRENAGEM		1,00			R\$	32.471,81	R\$	32.471,81	3,13 %
11.1			DRENAGEM SUPERFICIAL, CANALETAS E SARJETAS		1,00			R\$	30.273,87	R\$	30.273,87	2,92 %
11.1.1	DPEMA-0028	Próprio	DRENO ESPINHA DE PEIXE (SEÇÃO 0,40 X 0,40 M), COM TUBO DE PEAD CORRUGADO PERFURADO, DN 100 MM, ENCHIMENTO COM BRITA, ENVOLVIDO COM MANTA GEOTÊXTIL, INCLUSIVE CONEXÕES	m	107,49	R\$	79,60	R\$	97,48	R\$	10.477,97	1,01 %
11.1.2	93358	SINAPI	ESCAVAÇÃO MANUAL DE VALA. AF_09/2024	m³	11,75	R\$	87,77	R\$	107,49	R\$	1.262,75	0,12 %
11.1.3	89512	SINAPI	TUBO PVC, SÉRIE R, ÁGUA PLUVIAL, DN 100 MM, FORNECIDO E INSTALADO EM RAMAL DE ENCAMINHAMENTO. AF_06/2022	M	88,31	R\$	46,84	R\$	57,36	R\$	5.065,17	0,49 %
11.1.4	89529	SINAPI	JOELHO 90 GRAUS, PVC, SERIE R, ÁGUA PLUVIAL, DN 100 MM, JUNTA ELÁSTICA, FORNECIDO E INSTALADO EM RAMAL DE ENCAMINHAMENTO. AF_06/2022	UN	26,00	R\$	36,03	R\$	44,12	R\$	1.147,12	0,11 %
11.1.5	172030	SBC	REATERRO MANUAL COM MATERIAL DA PROPRIA OBRA	m³	5,87	R\$	30,09	R\$	36,85	R\$	216,44	0,02 %
11.1.6	DPEMA-0419	Próprio	CANALETA DE DRENAGEM COM TAMPA EM GRELHA RETANGULAR DE FERRO FUNDIDO, INCLUSO PINTURA E PROTEÇÃO COM ZARCÃO, EM ALVENARIA COM TIJOLOS CERÂMICOS, DIMENSÕES INTERNAS: 0,15 X 1,50. REV09/2025	UN	8,00	R\$	593,94	R\$	727,39	R\$	5.819,12	0,56 %
11.1.7	89585	SINAPI	JOELHO 45 GRAUS, PVC, SERIE R, ÁGUA PLUVIAL, DN 100 MM, JUNTA ELÁSTICA, FORNECIDO E INSTALADO EM CONDUTORES VERTICAIS DE ÁGUAS PLUVIAIS. AF_06/2022	UN	2,00	R\$	44,09	R\$	53,99	R\$	107,98	0,01 %
11.1.8	102990	SINAPI	CANALETA MEIA CANA PRE-MOLDADA DE CONCRETO (D = 30 CM) - FORNECIMENTO E INSTALAÇÃO. AF_05/2025	M	8,00	R\$	52,17	R\$	63,89	R\$	511,12	0,05 %
11.1.9	DPEMA-0280	Próprio	CAIXA ENTERRADA HIDRÁULICA PRISMÁTICA, EM ALVENARIA COM BLOCOS CERÂMICOS, DIMENSÕES INTERNAS: 0,6X0,6X0,6 M PARA INSPEÇÃO DE REDE DE PLUVIAL, INCLUSO REBOCO INTERNO /EXTERNO E IMPERMEABILIZAÇÃO DE SUPERFÍCIE, COM DUAS DEMÃOS DE PRIMER - INCLUSO TAMPA DE CONCRETO ARMADO COM ALÇA	UN	6,00	R\$	576,49	R\$	706,02	R\$	4.236,12	0,41 %
11.1.10	053039	SBC	RALO HEMISFERICO 100mm PVC (RALO ABACAXI)	UN	8,00	R\$	48,09	R\$	58,89	R\$	471,12	0,05 %
11.1.11	DPEMA-0035	Próprio	TAMPA PERFURADA EM CONCRETO ARMADO, E =5 CM, L=30CM, COM FUROS D=25MM, A CADA 15CM - ASSENTADA COM ARGAMASSA TRAÇO 1:3	M	8,00	R\$	97,88	R\$	119,87	R\$	958,96	0,09 %
11.2			DRENAGEM DE AR CONDICIONADO		1,00			R\$	2.197,94	R\$	2.197,94	0,21 %
11.2.1	89865	SINAPI	TUBO, PVC, SOLDÁVEL, DE 25MM, INSTALADO EM DRENO DE AR-CONDICIONADO - FORNECIMENTO E INSTALAÇÃO. AF_08/2022	M	24,75	R\$	16,92	R\$	20,72	R\$	512,78	0,05 %
11.2.2	89866	SINAPI	JOELHO 90 GRAUS, PVC, SOLDÁVEL, DN 25MM, INSTALADO EM DRENO DE AR-CONDICIONADO - FORNECIMENTO E INSTALAÇÃO. AF_08/2022	UN	22,00	R\$	7,15	R\$	8,75	R\$	192,50	0,02 %
11.2.3	1177	ORSE	Tê de redução 90º de pvc rígido soldável, marrom diâm = 32 x 25mm	un	2,00	R\$	16,53	R\$	20,24	R\$	40,48	0,00 %
11.2.4	11975	ORSE	Abracadeira de alumínio 1 " 25mm (DAISA BC-100) ou similar	un	33,00	R\$	7,26	R\$	8,89	R\$	293,37	0,03 %
11.2.5	104316	SINAPI	TUBO, PVC, SOLDÁVEL, DE 32MM, INSTALADO EM DRENO DE AR CONDICIONADO - FORNECIMENTO E INSTALAÇÃO. AF_08/2022	M	23,85	R\$	22,76	R\$	27,87	R\$	664,57	0,06 %
11.2.6	103951	SINAPI	JOELHO DE REDUÇÃO, 90 GRAUS, PVC, SOLDÁVEL, DN 32 MM X 25 MM, INSTALADO EM RAMAL OU SUB-RAMAL DE ÁGUA - FORNECIMENTO E INSTALAÇÃO. AF_06/2022	UN	26,00	R\$	14,55	R\$	17,81	R\$	463,06	0,04 %
11.2.7	89367	SINAPI	JOELHO 90 GRAUS, PVC, SOLDÁVEL, DN 32MM, INSTALADO EM RAMAL OU SUB-RAMAL DE ÁGUA - FORNECIMENTO E INSTALAÇÃO. AF_06/2022	UN	2,00	R\$	12,73	R\$	15,59	R\$	31,18	0,00 %
12			PINTURA		1,00			R\$	18.449,89	R\$	18.449,89	1,78 %
12.1	88484	SINAPI	FUNDO SELADOR ACRÍLICO, APLICAÇÃO MANUAL EM TETO, UMA DEMÃO. AF_04/2023	m²	45,63	R\$	4,65	R\$	5,69	R\$	259,62	0,03 %
12.2	88488	SINAPI	PINTURA LÁTEX ACRÍLICA PREMIUM, APLICAÇÃO MANUAL EM TETO, DUAS DEMÃOS. AF_04/2023	m²	45,63	R\$	18,06	R\$	22,11	R\$	1.008,84	0,10 %
12.3	88485	SINAPI	FUNDO SELADOR ACRÍLICO, APLICAÇÃO MANUAL EM PAREDE, UMA DEMÃO. AF_04/2023	m²	561,80	R\$	3,66	R\$	4,48	R\$	2.516,86	0,24 %
12.4	88489	SINAPI	PINTURA LÁTEX ACRÍLICA PREMIUM, APLICAÇÃO MANUAL EM PAREDES, DUAS DEMÃOS. AF_04/2023	m²	561,80	R\$	15,64	R\$	19,15	R\$	10.758,47	1,04 %
12.5	102491	SINAPI	PINTURA DE PISO COM TINTA ACRÍLICA, APLICAÇÃO MANUAL, 2 DEMÃOS, INCLUSO FUNDO PREPARADOR. AF_05/2021	m²	69,49	R\$	24,04	R\$	29,44	R\$	2.045,75	0,20 %
12.6	95305	SINAPI	TEXTURA ACRÍLICA, APLICAÇÃO MANUAL EM PAREDE, UMA DEMÃO. AF_04/2023	m²	30,00	R\$	16,79	R\$	20,56	R\$	616,80	0,06 %
12.7	102500	SINAPI	PINTURA DE DEMARCAÇÃO DE VAGA COM TINTA ACRÍLICA, E = 10 CM, APLICAÇÃO MANUAL. AF_05/2021	M	20,00	R\$	5,07	R\$	6,20	R\$	124,00	0,01 %
12.8	102513	SINAPI	PINTURA DE SÍMBOLOS E TEXTOS COM TINTA ACRÍLICA, DEMARCAÇÃO COM FITA ADESIVA E APLICAÇÃO COM ROLO. AF_05/2021	m²	5,00	R\$	53,40	R\$	65,39	R\$	326,95	0,03 %
12.9	8624	ORSE	Emassamento de superfície, com aplicação de 02 demãos de massa acrílica, lixamento e retoques - Rev 01	m²	30,00	R\$	21,58	R\$	26,42	R\$	792,60	0,08 %
13			ACESSIBILIDADE		1,00			R\$	4.003,99	R\$	4.003,99	0,39 %
13.1	171854	SBC	PISO TATIL OU ALERTA DIRECIONAL EM BORRACHA COR 25x25cm	m²	10,38	R\$	196,66	R\$	240,84	R\$	2.498,71	0,24 %
13.2	7324	ORSE	Piso tátil direcional e/ou alerta, de concreto, colorido, p/deficientes visuais, dimensões 25x25cm, aplicado com argamassa industrializada ac-ii, rejuntado, exclusive regularização de base	m²	6,88	R\$	154,74	R\$	189,51	R\$	1.302,88	0,13 %
13.3	102491	SINAPI	PINTURA DE PISO COM TINTA ACRÍLICA, APLICAÇÃO MANUAL, 2 DEMÃOS, INCLUSO FUNDO PREPARADOR. AF_05/2021	m²	6,88	R\$	24,04	R\$	29,44	R\$	202,40	0,02 %
14			PAISSAGISMO E JARDINAGEM		1,00			R\$	29.197,20	R\$	29.197,20	2,81 %



14.1	DPEMA-0274	Próprio	ASSENTAMENTO DE TIJOLO MACIÇO PARA CANTEIRO DE JARDIM, H=65CM, SOBRE FUNDAÇÃO EM TIJOLO CERÂMICO E LASTRO DE CONCRETO - INCLUSO CHAPISCO E REBOCO IMPERMEABILIZANTE INTERNO	M	20,14	R\$ 126,73	R\$ 155,20	R\$ 3.125,57	0,30 %
14.2	2200	ORSE	Aplicação de resina sobre revestimento de pedra piso ou parede	m²	20,14	R\$ 23,06	R\$ 28,24	R\$ 568,72	0,05 %
14.3	2394	ORSE	Fornecimento e espalhamento de terra vegetal preparada	m³	55,17	R\$ 228,12	R\$ 279,37	R\$ 15.412,00	1,49 %
14.4	DPEMA-0206	Próprio	FORNECIMENTO E PLANTIO DE 10 MUDAS DE MOREIA, 16 DE PODOCARPO E 4 PATAS DE ELEFANTE. 50 SACOS DE 15KG DE SEIXO ROLADO BRANCO, Nº 02, MANTA BIDIM E TERRA PRETA VEGETAL	UN	1,00	R\$ 5.916,83	R\$ 7.246,34	R\$ 7.246,34	0,70 %
14.5	10234	ORSE	Grama esmeralda em placas, fornecimento e plantio	m²	55,17	R\$ 35,83	R\$ 43,88	R\$ 2.420,72	0,23 %
14.6	2082	ORSE	Torneira cromada para jardim, DECA 1153C39, 1/2" ou similar	un	1,00	R\$ 75,33	R\$ 92,25	R\$ 92,25	0,01 %
14.7	1358	ORSE	Mangueira trançada de alta pressão spt 250p ø = 3/4"	m	20,00	R\$ 13,54	R\$ 16,58	R\$ 331,60	0,03 %
15			LIMPEZA DE OBRA		1,00		R\$ 5.252,62	R\$ 5.252,62	0,51 %
15.1	COM-09294506	Próprio	LIMPEZA FINAL DE OBRAS	m²	782,69	R\$ 3,32	R\$ 4,06	R\$ 3.177,72	0,31 %
15.2	26	ORSE	Coleta e carga manuais de entulho	m³	39,13	R\$ 18,44	R\$ 22,58	R\$ 883,65	0,09 %
15.3	DPEMA-0038	Próprio	DESCARTE DE RESÍDUOS MISTURADO DA CONSTRUÇÃO CIVIL EM ÁREA LICENCIADA	m³	39,13	R\$ 24,86	R\$ 30,44	R\$ 1.191,25	0,11 %

Total sem BDI R\$ 847.117,68
Total do BDI R\$ 190.227,19
Total Geral R\$ 1.037.344,87

Luiz Roberto da Costa Gomes
Supervisor de Obras e Reformas



Luiz Roberto da Costa Gomes

15/12/2025 10:04:07

Assinado digitalmente.



Composições Analíticas com Preço Unitário
SOR - PLANILHA ORÇAMENTÁRIA 4 DEFS - PINHEIRO - REV00

Bancos
SINAPI - 09/2025 - Maranhão
SBC - 12/2025 - Maranhão
ORSE - 09/2025 - Sergipe

B.D.I.
22,47%

Encargos Sociais
Desonerado: embutido nos preços
unitário dos insumos de mão de
obra, de acordo com as bases.

Composições Analíticas com Preço Unitário

Composições Principais								
1.1	Código	Banco	Descrição	Tipo	Und	Quant.	Valor Unit	Total
Composição	016580	SBC	A R T TABELA B OBRA OU SERVICO DE ROTINA ATE 15000,00	DESPESAS LEGAIS	UN	1,0000000	103,03	103,03
Insumo	083516	SBC	A R T TABELA A DO CREA ATE 15000,00	Material	UN	1,0000000	103,03	103,03
					MO sem LS =>	0,00	LS =>	0,00
					Valor do BDI =>	23,15	MO com LS =>	0,00
							Valor com BDI =>	126,18
1.2	Código	Banco	Descrição	Tipo	Und	Quant.	Valor Unit	Total
Composição	016511	SBC	R R T TABELA DO CAU	DESPESAS LEGAIS	UN	1,0000000	125,40	125,40
Insumo	021917	SBC	RRT TABELA CAU	Material	UN	1,0000000	125,40	125,40
					MO sem LS =>	0,00	LS =>	0,00
					Valor do BDI =>	28,17	MO com LS =>	0,00
							Valor com BDI =>	153,57
1.4	Código	Banco	Descrição	Tipo	Und	Quant.	Valor Unit	Total
Composição	DPEMA-0001	Próprio	TAXAS E EMOLUMENTOS MUNICIPAIS DE OBRA (ALVARÁS, LICENÇAS, HABITE-SE, ETC)	SERT - SERVIÇOS TÉCNICOS	m²	1,0000000	5,22	5,22
Insumo	DPEMA-1 0003	Próprio	LICENÇAS CBMMA / SEMA / SMMA / PPRRA	Taxas	m²	1,0000000	2,00	2,00
Insumo	DPEMA-1 0002	Próprio	TAXA MUNICIPAL HABITE-SE DA OBRA	Taxas	m²	1,0000000	2,16	2,16
Insumo	DPEMA-1 0001	Próprio	EXPEDIÇÃO DE ALVARÁ	Taxas	m²	1,0000000	1,06	1,06
					MO sem LS =>	0,00	LS =>	0,00
					Valor do BDI =>	1,17	MO com LS =>	0,00
							Valor com BDI =>	6,39
1.5	Código	Banco	Descrição	Tipo	Und	Quant.	Valor Unit	Total
Composição	11397	ORSE	Placa de obra em lona com impressão digital 1,50 x 2,00m, inclusive estrutura em metalon 20 x 20cm e escoramento, instalada - Rev 02 - 09/2021	Mobilização / Instalações Provisórias / Desmobilização	un	1,0000000	750,00	750,00
Item	Código	Banco	Descrição	Tipo	Und	Quant.	Valor Unit	Total
Insumo	12325	ORSE	Placa em lona com impressão digital 1,50 x 2,00m, inclusive estrutura em metalon 20x20cm, inclusive escoramento	Serviços	un	1,0000000	750,00	750,00
Detalhamento de Cálculo ORSE								
Item	Código	Banco	Descrição	Tipo	Und	Quant.	Valor Unit	Total
Insumo	12325	ORSE	Placa em lona com impressão digital 1,50 x 2,00m, inclusive estrutura em metalon 20x20cm, inclusive escoramento	Serviços	un	1,0000000	750,00	750,00
					MO sem LS =>	0,00	LS =>	0,00
					Valor do BDI =>	168,52	MO com LS =>	0,00
							Valor com BDI =>	918,52
1.6	Código	Banco	Descrição	Tipo	Und	Quant.	Valor Unit	Total
Composição	DPEMA-0002	Próprio	LIGAÇÃO PREDIAL DE ÁGUA, PROVISÓRIA E DEFINITIVA, EM PISO, COM FORNECIMENTO DE MATERIAL, INCLUSIVE HIDRÔMETRO.	LIPR - LIGAÇÕES PREDIAIS ÁGUA/ESGOTO/ENERGIA/TELEF ONE	UN	1,0000000	419,95	419,95
Composição Auxiliar	93358	SINAPI	ESCAVAÇÃO MANUAL DE VALA. AF_09/2024	Escavação de Valas	m³	0,9463919	87,77	83,06
Composição Auxiliar	88267	SINAPI	ENCANADOR OU BOMBEIRO HIDRÁULICO COM ENCARGOS COMPLEMENTARES	Livro SINAPI: Cálculos e Parâmetros	H	1,3470000	27,00	36,36
Composição Auxiliar	76	ORSE	Reaterro manual de valas com espalhamento s/ compactação	Aterros / Reaterros / Compactações	m³	1,3260000	18,44	24,45
Insumo	00001413	SINAPI	COLAR TOMADA PVC, COM TRAVAS, SAIDA COM ROSCA, DE 75 MM X 1/2" OU 75 MM X 3/4", PARA LIGACAO PREDIAL DE AGUA	Material	UN	1,0000000	18,30	18,30
Insumo	1784	ORSE	Plug pvc rígido roscavel d= 1/2"	Material	un	1,0000000	0,79	0,79
Insumo	00009892	SINAPI	UNIAO PVC, ROSCAVEL 1/2", AGUA FRIA PREDIAL	Material	UN	2,0000000	6,62	13,24
Insumo	00009856	SINAPI	TUBO PVC, ROSCAVEL, 1/2", AGUA FRIA PREDIAL	Material	M	6,0000000	7,80	46,80
Insumo	00001955	SINAPI	CURVA DE PVC 90 GRAUS, SOLDAVEL, 20 MM, COR MARROM, PARA AGUA FRIA PREDIAL	Material	UN	2,0000000	2,07	4,14
Insumo	6313	ORSE	Lacre anti-fraude para hidrômetro em polipropileno	Material	UN	1,0000000	0,89	0,89
Insumo	00003542	SINAPI	JOELHO PVC, SOLDAVEL, 90 GRAUS, 20 MM, COR MARROM, PARA AGUA FRIA PREDIAL	Material	UN	2,0000000	0,58	1,16
Insumo	00000122	SINAPI	ADESIVO PLASTICO PARA PVC, FRASCO COM "850" GR	Material	UN	1,0000000	61,55	61,55
Insumo	980	ORSE	Fita vedacao teflon larg= 1/2"	Material	m	30,0000000	0,30	9,00
Insumo	2260	ORSE	Torneira plastica para jardins 1/2", HERC 1128 ou similar	Material	un	1,0000000	2,13	2,13
Insumo	00012773	SINAPI	HIDROMETRO UNJATO / MEDIDOR DE AGUA, DN 1/2", VAZAO MAXIMA DE 3 M3/H, PARA AGUA POTAVEL FRIA, RELOJOARIA PLANA, CLASSE B, HORIZONTAL (SEM CONEXOES)	Material	UN	1,0000000	118,08	118,08
					MO sem LS =>	97,05	LS =>	0,00
					Valor do BDI =>	94,36	MO com LS =>	97,05
							Valor com BDI =>	514,31
1.7	Código	Banco	Descrição	Tipo	Und	Quant.	Valor Unit	Total
Composição	DPEMA-0273	Próprio	INSTALACAO PROVISORIA DE LUZ E FORCA INCLUSO MEDIDOR, POSTE E ATERRAMENTO	12	UN	1,0000000	1.443,39	1.443,39
Insumo	003420	SBC	FITA ISOLANTE HIGHLAND ADESIVA 19m x 20mm	Material	M	1,5000000	1,09	1,63
Insumo	004030	SBC	MEDIDOR ENERGIA TRIFASICO 2402V 15A COM NEUTRO	Material	UN	1,0000000	215,00	215,00
Insumo	2645	ORSE	Poste de ferro galvanizado, 3" x 6m, completo, para entrada de energia	Material	un	1,0000000	371,07	371,07
Insumo	099250	SBC	ELETRICISTA	Mão de Obra	H	8,8180000	19,66	173,32
Insumo	007851	SBC	LUVA ELETRODUTO GALVANIZADO 2"	Material	UN	2,0000000	9,42	18,84
Insumo	099806	SBC	AJUDANTE DE ELETRICISTA	Mão de Obra	H	10,6710000	15,10	161,17
Insumo	045201	SBC	HASTE ATERRAMENTO COBREDA 5/8" x 2,40m 6715 670106 - MAGNET	Material	UN	1,0000000	117,00	117,00
Insumo	007910	SBC	DISJUNTOR TRIPOLAR 40A CURVA C SDD63C40 STECK	Material	UN	2,0000000	62,48	124,96
Insumo	000942	SBC	CABO FLEXIVEL CLASSE 4 OU 5 1KV 1 CONDUTOR 4,0mm2	Material	M	60,0000000	4,34	260,40
					MO sem LS =>	334,49	LS =>	0,00
							MO com LS =>	334,49



				Valor do BDI =>		324,32	Valor com BDI =>		1.767,71
1.8	Código	Banco	Descrição	Tipo	Und	Quant.	Valor Unit	Total	
Composição	102607	SINAPI	CAIXA D'ÁGUA EM POLIETILENO, 1000 LITROS - FORNECIMENTO E INSTALAÇÃO. AF_06/2021	Caixas de Água para Edificações	UN	1,0000000	491,89	491,89	
Composição Auxiliar	88248	SINAPI	AUXILIAR DE ENCANADOR OU BOMBEIRO HIDRÁULICO COM ENCARGOS COMPLEMENTARES	Livro SINAPI: Cálculos e Parâmetros	H	0,1510000	22,34	3,37	
Composição Auxiliar	88267	SINAPI	ENCANADOR OU BOMBEIRO HIDRÁULICO COM ENCARGOS COMPLEMENTARES	Livro SINAPI: Cálculos e Parâmetros	H	0,1510000	27,00	4,07	
Insumo	00034636	SINAPI	CAIXA D'AGUA / RESERVATORIO EM POLIETILENO, 1000 LITROS, COM TAMPA	Material	UN	1,0000000	484,45	484,45	
				MO sem LS =>	5,09	LS =>	0,00	MO com LS =>	5,09
				Valor do BDI =>	110,52			Valor com BDI =>	602,41
1.9	Código	Banco	Descrição	Tipo	Und	Quant.	Valor Unit	Total	
Composição	99059	SINAPI	LOCAÇÃO CONVENCIONAL DE OBRA, UTILIZANDO GABARITO DE TÁBUAS CORRIDAS PONTALETADAS A CADA 2,00M - 2 UTILIZAÇÕES. AF_03/2024	Locação de Obras	M	1,0000000	65,54	65,54	
Composição Auxiliar	91693	SINAPI	SERRA CIRCULAR DE BANCADA COM MOTOR ELÉTRICO POTÊNCIA DE 5HP, COM COIFA PARA DISCO 10" - CHI DIURNO. AF_08/2015	Custos Horários Produtivo e Improdutivo dos Equipamentos	CHI	0,0280000	28,09	0,78	
Composição Auxiliar	91692	SINAPI	SERRA CIRCULAR DE BANCADA COM MOTOR ELÉTRICO POTÊNCIA DE 5HP, COM COIFA PARA DISCO 10" - CHP DIURNO. AF_08/2015	Custos Horários Produtivo e Improdutivo dos Equipamentos	CHP	0,0070000	29,49	0,20	
Composição Auxiliar	94974	SINAPI	CONCRETO MAGRO PARA LASTRO, TRAÇO 1:4,5:4,5 (EM MASSA SECA DE CIMENTO/ AREIA MÉDIA/ BRITA 1) - PREPARO MANUAL. AF_05/2021	Produção de Concreto	m³	0,0040000	533,89	2,13	
Composição Auxiliar	88262	SINAPI	CARPINTEIRO DE FORMAS COM ENCARGOS COMPLEMENTARES	Livro SINAPI: Cálculos e Parâmetros	H	0,7247000	27,31	19,79	
Composição Auxiliar	88239	SINAPI	AJUDANTE DE CARPINTEIRO COM ENCARGOS COMPLEMENTARES	Livro SINAPI: Cálculos e Parâmetros	H	0,7247000	22,73	16,47	
Insumo	00010567	SINAPI	TABUA *2,5 X 23* CM EM PINUS, MISTA OU EQUIVALENTE DA REGIAO - BRUTA	Material	M	0,5500000	12,95	7,12	
Insumo	00004433	SINAPI	CAIBRO NAO APARELHADO *6 X 6* CM, EM MACARANDUBA/MASSARANDUBA, ANGELIM OU EQUIVALENTE DA REGIAO - BRUTA	Material	M	0,4125000	25,42	10,48	
Insumo	00004417	SINAPI	SARRAFO NAO APARELHADO *2,5 X 7* CM, EM MACARANDUBA/MASSARANDUBA, ANGELIM, PEROBA-ROSA OU EQUIVALENTE DA REGIAO - BRUTA	Material	M	0,7445000	7,07	5,26	
Insumo	00007356	SINAPI	TINTA LATEX ACRILICA PREMIUM, COR BRANCO FOSCO	Material	L	0,0256000	41,43	1,06	
Insumo	00005068	SINAPI	PREGO DE ACO POLIDO COM CABECA 17 X 21 (2 X 11)	Material	KG	0,1110000	20,32	2,25	
				MO sem LS =>	25,41	LS =>	0,00	MO com LS =>	25,41
				Valor do BDI =>	14,72			Valor com BDI =>	80,26
1.10	Código	Banco	Descrição	Tipo	Und	Quant.	Valor Unit	Total	
Composição	53	ORSE	Tapume em chapa compensada esp = 10mm (1 uso)	Mobilização / Instalações Provisórias / Desmobilização	m²	1,0000000	88,82	88,82	
Item	Código	Banco	Descrição	Tipo	Und	Quant.	Valor Unit	Total	
Composição	10551	ORSE	Encargos Complementares - Carpinteiro	Provisórios	h	0,8000000	3,81	3,04	
Insumo	1569	ORSE	Madeira mista serrada (barrote) 6 x 6cm - 0,0036 m3/m (angelim, louro)	Material	m	3,1500000	6,69	21,07	
Insumo	00001213/SIN	ORSE	Carpinteiro de formas para concreto (horista)	Mão de Obra	h	0,8000000	20,44	16,35	
Composição	10549	ORSE	Encargos Complementares - Servente	Provisórios	h	0,8000000	3,86	3,08	
Insumo	00006111/SIN	ORSE	Servente de obras (horista)	Mão de Obra	h	0,8000000	14,58	11,66	
Insumo	629	ORSE	Compensado resinado 10mm - Madeirit ou similar	Material	m²	1,1000000	28,10	30,91	
Insumo	00005067/SIN	ORSE	Prego de aço polido com cabeça 16 x 24 (2 1/4 x 12)	Material	kg	0,1500000	17,72	2,65	
Detalhamento de Cálculo ORSE									
Item	Código	Banco	Descrição	Tipo	Und	Quant.	Valor Unit	Total	
Insumo	10579	ORSE	Chave de fenda chata 30 cm	Material	un	0,0001600	26,89	0,00	
Insumo	10492	ORSE	Cesta Básica	Material	un	0,0072000	205,00	1,47	
Insumo	11248	ORSE	Furadeira e Parafusadeira eletrica Bosch ou Similar profissional	Equipamento	un	0,0000800	246,00	0,01	
Insumo	11249	ORSE	Serra circular eletrica portatil	Equipamento	un	0,0000800	979,65	0,07	
Insumo	00012894/SIN	ORSE	Capa para chuva em pvc com forro de poliester, com capuz (amarela ou azul)	Material	un	0,0003200	20,11	0,00	
Insumo	2378	ORSE	Vale transporte	Material	un	0,1276000	4,50	0,57	
Insumo	00012892/SIN	ORSE	Luva raspa de couro, cano curto (punho *7* cm)	Material	par	0,0036800	10,87	0,04	
Insumo	10578	ORSE	Formão grande	Material	un	0,0001600	21,30	0,00	
Insumo	10599	ORSE	Protetor solar fps 30 com 120ml	Material	un	0,0028800	18,00	0,05	
Insumo	10517	ORSE	Exames admissionais/demissionais (checkup)	Serviços	cj	0,0006400	300,00	0,19	
Insumo	158	ORSE	Almoço (Participação do empregador)	Material	un	0,1628800	14,00	2,28	
Insumo	11244	ORSE	Martelo com unha	Material	un	0,0001600	39,10	0,00	
Insumo	10761	ORSE	Refeição - café da manhã (café com leite e dois pães com manteiga)	Serviços	un	0,1628800	5,00	0,81	
Insumo	941	ORSE	Fardamento com mangas curta	Material	un	0,0024000	193,04	0,46	
Insumo	1651	ORSE	Óculos branco proteção	Material	pr	0,0012000	6,00	0,00	
Insumo	10596	ORSE	Protetor auricular	Material	un	0,0072000	4,81	0,03	
Insumo	10362	ORSE	Seguro de vida e acidente em grupo	Serviços	un	0,0072000	12,54	0,09	
Insumo	00012893/SIN	ORSE	Bota de seguranca com biqueira de aço e colarinho acolchoado	Material	par	0,0012000	73,93	0,08	
Insumo	10577	ORSE	Serrote 40cm	Material	un	0,0000800	36,00	0,00	
Insumo	00012895/SIN	ORSE	Capacete de seguranca aba frontal com suspensao de polietileno, sem jugular (classe b)	Material	un	0,0009600	13,50	0,01	
Insumo	1569	ORSE	Madeira mista serrada (barrote) 6 x 6cm - 0,0036 m3/m (angelim, louro)	Material	m	3,1500000	6,69	21,07	
Insumo	00001213/SIN	ORSE	Carpinteiro de formas para concreto (horista)	Mão de Obra	h	0,8000000	20,44	16,35	
Insumo	4729	ORSE	Marreta 1 kg com cabo	Material	un	0,0000800	37,80	0,00	
Insumo	00002711/SIN	ORSE	Carrinho de mao, em aço, com capacidade de *45 a 65* l / *100* kg, pneu com camara	Material	un	0,0001600	185,23	0,02	
Insumo	10788	ORSE	Pá quadrada	Material	un	0,0001600	36,90	0,00	



Insumo	4728	ORSE	Talhadeira chata 10"	Material	un	0,0002400	18,58	0,00
Insumo	00006111/SIN	ORSE	Servente de obras (horista)	Mão de Obra	h	0,8000000	14,58	11,66
Insumo	629	ORSE	Compensado resinado 10mm - Madeirit ou similar	Material	m²	1,1000000	28,10	30,91
Insumo	00005067/SIN	ORSE	Prego de aço polido com cabeça 16 x 24 (2 1/4 x 12)	Material	kg	0,1500000	17,72	2,65

MO sem LS => 28,01 LS => 0,00 MO com LS => 28,01
Valor do BDI => 19,95 Valor com BDI => 108,77

1.11	Código	Banco	Descrição	Tipo	Und	Quant.	Valor Unit	Total
Composição	11358	ORSE	Remoção de tapume	Demolições / Remoções	m²	1,0000000	12,77	12,77
Item	Código	Banco	Descrição	Tipo	Und	Quant.	Valor Unit	Total
Composição	10549	ORSE	Encargos Complementares - Servente	Provisórios	h	0,3000000	3,86	1,15
Insumo	00001213/SIN	ORSE	Carpinteiro de formas para concreto (horista)	Mão de Obra	h	0,3000000	20,44	6,13
Insumo	00006111/SIN	ORSE	Servente de obras (horista)	Mão de Obra	h	0,3000000	14,58	4,37
Composição	10551	ORSE	Encargos Complementares - Carpinteiro	Provisórios	h	0,3000000	3,81	1,14

Detalhamento de Cálculo ORSE

Item	Código	Banco	Descrição	Tipo	Und	Quant.	Valor Unit	Total
Insumo	10492	ORSE	Cesta Básica	Material	un	0,0027000	205,00	0,55
Insumo	158	ORSE	Almoço (Participação do empregador)	Material	un	0,0610800	14,00	0,85
Insumo	4729	ORSE	Marreta 1 kg com cabo	Material	un	0,0000300	37,80	0,00
Insumo	2378	ORSE	Vale transporte	Material	un	0,0478500	4,50	0,21
Insumo	1651	ORSE	Óculos branco proteção	Material	pr	0,0004500	6,00	0,00
Insumo	00002711/SIN	ORSE	Carrinho de mao, em aço, com capacidade de *45 a 65* l / *100* kg, pneu com camara	Material	un	0,0000600	185,23	0,01
Insumo	10599	ORSE	Protetor solar fps 30 com 120ml	Material	un	0,0010800	18,00	0,01
Insumo	00012894/SIN	ORSE	Capa para chuva em pvc com forro de poliester, com capuz (amarela ou azul)	Material	un	0,0001200	20,11	0,00
Insumo	941	ORSE	Fardamento com mangas curta	Material	un	0,0009000	193,04	0,17
Insumo	00012895/SIN	ORSE	Capacete de seguranca aba frontal com suspensao de polietileno, sem jugular (classe b)	Material	un	0,0003600	13,50	0,00
Insumo	10362	ORSE	Seguro de vida e acidente em grupo	Serviços	un	0,0027000	12,54	0,03
Insumo	10596	ORSE	Protetor auricular	Material	un	0,0027000	4,81	0,01
Insumo	10517	ORSE	Exames admissionais/demissionais (checkup)	Serviços	cj	0,0002400	300,00	0,07
Insumo	10761	ORSE	Refeição - café da manhã (café com leite e dois pães com manteiga)	Serviços	un	0,0610800	5,00	0,30
Insumo	00012892/SIN	ORSE	Luva raspa de couro, cano curto (punho *7* cm)	Material	par	0,0013800	10,87	0,01
Insumo	00012893/SIN	ORSE	Bota de seguranca com biqueira de aço e colarinho acolchoado	Material	par	0,0004500	73,93	0,03
Insumo	10788	ORSE	Pá quadrada	Material	un	0,0000600	36,90	0,00
Insumo	4728	ORSE	Talhadeira chata 10"	Material	un	0,0000900	18,58	0,00
Insumo	00001213/SIN	ORSE	Carpinteiro de formas para concreto (horista)	Mão de Obra	h	0,3000000	20,44	6,13
Insumo	00006111/SIN	ORSE	Servente de obras (horista)	Mão de Obra	h	0,3000000	14,58	4,37
Insumo	10579	ORSE	Chave de fenda chata 30 cm	Material	un	0,0000600	26,89	0,00
Insumo	11248	ORSE	Furadeira e Parafusadeira eletrica Bosch ou Similar profissional	Equipamento	un	0,0000300	246,00	0,00
Insumo	11249	ORSE	Serra circular eletrica portatil	Equipamento	un	0,0000300	979,65	0,02
Insumo	10578	ORSE	Formão grande	Material	un	0,0000600	21,30	0,00
Insumo	11244	ORSE	Martelo com unha	Material	un	0,0000600	39,10	0,00
Insumo	10577	ORSE	Serrote 40cm	Material	un	0,0000300	36,00	0,00

MO sem LS => 10,50 LS => 0,00 MO com LS => 10,50
Valor do BDI => 2,86 Valor com BDI => 15,63

2.1	Código	Banco	Descrição	Tipo	Und	Quant.	Valor Unit	Total
Composição	4654	ORSE	Locação de container - Almoarifado sem banheiro - 6,00 x 2,40m - Rev 02_02/2022	Mobilização / Instalações Provisórias / Desmobilização	mês	1,0000000	800,00	800,00
Item	Código	Banco	Descrição	Tipo	Und	Quant.	Valor Unit	Total
Insumo	4299	ORSE	Aluguel de container - Almoarifado sem banheiro - 6,00 x 2,40m	Serviços	mês	1,0000000	800,00	800,00

Detalhamento de Cálculo ORSE

Item	Código	Banco	Descrição	Tipo	Und	Quant.	Valor Unit	Total
Insumo	4299	ORSE	Aluguel de container - Almoarifado sem banheiro - 6,00 x 2,40m	Serviços	mês	1,0000000	800,00	800,00

MO sem LS => 0,00 LS => 0,00 MO com LS => 0,00
Valor do BDI => 179,76 Valor com BDI => 979,76

2.2	Código	Banco	Descrição	Tipo	Und	Quant.	Valor Unit	Total
Composição	4656	ORSE	Locação de container - Banheiro com chuveiros e vasos - 4,30 x 2,30m	Mobilização / Instalações Provisórias / Desmobilização	mês	1,0000000	962,26	962,26
Item	Código	Banco	Descrição	Tipo	Und	Quant.	Valor Unit	Total
Insumo	00010777/SIN API	ORSE	Locacao de container 2,30 x 4,30 m, alt. 2,50 m, para sanitario, com 3 bacias, 4 chuveiros, 1 lavatorio e 1 mictorio (nao inclui mobilizacao/desmobilizacao)	Equipamento	mes	1,0000000	962,26	962,26

Detalhamento de Cálculo ORSE

Item	Código	Banco	Descrição	Tipo	Und	Quant.	Valor Unit	Total
Insumo	00010777/SIN API	ORSE	Locacao de container 2,30 x 4,30 m, alt. 2,50 m, para sanitario, com 3 bacias, 4 chuveiros, 1 lavatorio e 1 mictorio (nao inclui mobilizacao/desmobilizacao)	Equipamento	mes	1,0000000	962,26	962,26

MO sem LS => 0,00 LS => 0,00 MO com LS => 0,00
Valor do BDI => 216,21 Valor com BDI => 1.178,47

2.3	Código	Banco	Descrição	Tipo	Und	Quant.	Valor Unit	Total



Composição	13042	ORSE	Deslocamento de Equipe Técnica (Engenheiro/Técnico/Auxiliar/Motorista) por veículo - Rev 01	Pára-raios	km	1,0000000	3,86	3,86
Item	Código	Banco	Descrição	Tipo	Und	Quant.	Valor Unit	Total
Insumo	00000242/SIN	ORSE	Ajudante especializado (horista)	Mão de Obra	h	0,0143000	14,86	0,21
Insumo	00002708/SIN	ORSE	Engenheiro civil de obra senior (horista)	Mão de Obra	h	0,0143000	155,35	2,22
Insumo	5937	ORSE	Técnico Nível Médio Sênior - 40h - Rev 02	Mão de Obra	h	0,0143000	41,36	0,59
Insumo	4415	ORSE	Veículo leve - Volkswagen:GOL ou similar	Equipamento	h	0,0143000	13,18	0,18
Insumo	00004222/SIN	ORSE	Gasolina comum	Material	l	0,1000000	6,64	0,66

Detalhamento de Cálculo ORSE

Item	Código	Banco	Descrição	Tipo	Und	Quant.	Valor Unit	Total	
Insumo		ORSE	Ajudante especializado (horista)	Mão de Obra	h	0,0143000	14,86	0,21	
Insumo	00000242/SIN	ORSE	Engenheiro civil de obra senior (horista)	Mão de Obra	h	0,0143000	155,35	2,22	
Insumo	00002708/SIN 5937	ORSE	Técnico Nível Médio Sênior - 40h - Rev 02	Mão de Obra	h	0,0143000	41,36	0,59	
Insumo	4415	ORSE	Veículo leve - Volkswagen:GOL ou similar	Equipamento	h	0,0143000	13,18	0,18	
Insumo		ORSE	Gasolina comum	Material	l	0,1000000	6,64	0,66	
	00004222/SIN								
				MO sem LS =>	3,02	LS =>	0,00	MO com LS =>	3,02
				Valor do BDI =>	0,86			Valor com BDI =>	4,72

2.4	Código	Banco	Descrição	Tipo	Und	Quant.	Valor Unit	Total	
Composição	DPEMA-0411	Próprio	ADMINISTRAÇÃO LOCAL DA OBRA	CANT - CANTEIRO DE OBRAS	COTAS	1,0000000	1.103,47	1.103,47	
Composição Auxiliar	DPEMA-0412	Próprio	EQUIPE TÉCNICA E ADMINISTRATIVA DA OBRA	CANT - CANTEIRO DE OBRAS	COTA	0,0100000	110.347,92	1.103,47	
				MO sem LS =>	1.060,81	LS =>	0,00	MO com LS =>	1.060,81
				Valor do BDI =>	247,94			Valor com BDI =>	1.351,41

2.5	Código	Banco	Descrição	Tipo	Und	Quant.	Valor Unit	Total	
Composição	100289	SINAPI	VIGIA DIURNO COM ENCARGOS COMPLEMENTARES	Livro SINAPI: Cálculos e Parâmetros	H	1,0000000	21,97	21,97	
Composição Auxiliar	100288	SINAPI	CURSO DE CAPACITAÇÃO PARA VIGIA DIURNO (ENCARGOS COMPLEMENTARES) - HORISTA	Livro SINAPI: Cálculos e Parâmetros	H	1,0000000	0,06	0,06	
Insumo	00043467	SINAPI	FERRAMENTAS - FAMÍLIA SERVENTE - HORISTA (ENCARGOS COMPLEMENTARES - COLETADO CAIXA)	Material	H	1,0000000	0,61	0,61	
Insumo	00037372	SINAPI	EXAMES - HORISTA (COLETADO CAIXA - ENCARGOS COMPLEMENTARES)	Material	H	1,0000000	1,43	1,43	
Insumo	00043491	SINAPI	EPI - FAMÍLIA SERVENTE - HORISTA (ENCARGOS COMPLEMENTARES - COLETADO CAIXA)	Material	H	1,0000000	1,39	1,39	
Insumo	00034345	SINAPI	VIGIA DIURNO (HORISTA)	Mão de Obra	H	1,0000000	13,57	13,57	
Insumo	00037373	SINAPI	SEGURO - HORISTA (COLETADO CAIXA - ENCARGOS COMPLEMENTARES)	Material	H	1,0000000	0,08	0,08	
Insumo	00037370	SINAPI	ALIMENTACAO - HORISTA (COLETADO CAIXA - ENCARGOS COMPLEMENTARES)	Material	H	1,0000000	4,23	4,23	
Insumo	00037371	SINAPI	TRANSPORTE - HORISTA (COLETADO CAIXA - ENCARGOS COMPLEMENTARES)	Material	H	1,0000000	0,60	0,60	
MO sem LS =>					13,63	LS =>	0,00	MO com LS =>	13,63
Valor do BDI =>					4,93			Valor com BDI =>	26,90

2.6	Código	Banco	Descrição	Tipo	Und	Quant.	Valor Unit	Total	
Composição	DPEMA-0416	Próprio	VIGIA NOTURNO COM ENCARGOS COMPLEMENTARES, HORA EFETIVAMENTE TRABALHADA 24H ÀS 7H	ASTU - ASSENTAMENTO DE TUBOS E PECAS	H	1,0000000	26,59	26,59	
Composição Auxiliar	95388	SINAPI	CURSO DE CAPACITAÇÃO PARA VIGIA NOTURNO (ENCARGOS COMPLEMENTARES) - HORISTA	SEDI - SERVIÇOS DIVERSOS	H	1,0000000	0,08	0,08	
Insumo	00043491	SINAPI	EPI - FAMÍLIA SERVENTE - HORISTA (ENCARGOS COMPLEMENTARES - COLETADO CAIXA)	Material	H	1,0000000	1,39	1,39	
Insumo	00043467	SINAPI	FERRAMENTAS - FAMÍLIA SERVENTE - HORISTA (ENCARGOS COMPLEMENTARES - COLETADO CAIXA)	Material	H	1,0000000	0,61	0,61	
Insumo	00037370	SINAPI	ALIMENTACAO - HORISTA (COLETADO CAIXA - ENCARGOS COMPLEMENTARES)	Material	H	1,0000000	4,23	4,23	
Insumo	DPEMA-10012	Próprio	VIGIA NOTURNO, HORA EFETIVAMENTE TRABALHADA DE 17 H AS 24 H (COM ADICIONAL NOTURNO E HORA EXTRA 50% E 100% AOS FINAIS DE SEMANA)	Mão de Obra	H	1,0000000	18,17	18,17	
Insumo	00037371	SINAPI	TRANSPORTE - HORISTA (COLETADO CAIXA - ENCARGOS COMPLEMENTARES)	Material	H	1,0000000	0,60	0,60	
Insumo	00037373	SINAPI	SEGURO - HORISTA (COLETADO CAIXA - ENCARGOS COMPLEMENTARES)	Material	H	1,0000000	0,08	0,08	
Insumo	00037372	SINAPI	EXAMES - HORISTA (COLETADO CAIXA - ENCARGOS COMPLEMENTARES)	Material	H	1,0000000	1,43	1,43	
				MO sem LS =>	18,25	LS =>	0,00	MO com LS =>	18,25
				Valor do BDI =>	5,97			Valor com BDI =>	32,56

2.7	Código	Banco	Descrição	Tipo	Und	Quant.	Valor Unit	Total	
Composição	DPEMA-0417	Próprio	VIGIA NOTURNO COM ENCARGOS COMPLEMENTARES, HORA EFETIVAMENTE TRABALHADA 24H AS 7H	SERP - SERVIÇOS PRELIMINARES	H	1,0000000	26,59	26,59	
Composição Auxiliar	95388	SINAPI	CURSO DE CAPACITAÇÃO PARA VIGIA NOTURNO (ENCARGOS COMPLEMENTARES) - HORISTA	SEDI - SERVIÇOS DIVERSOS	H	1,0000000	0,08	0,08	
Insumo	00037373	SINAPI	SEGURO - HORISTA (COLETADO CAIXA - ENCARGOS COMPLEMENTARES)	Material	H	1,0000000	0,08	0,08	
Insumo	00037370	SINAPI	ALIMENTAÇÃO - HORISTA (COLETADO CAIXA - ENCARGOS COMPLEMENTARES)	Material	H	1,0000000	4,23	4,23	
Insumo	00043491	SINAPI	EPI - FAMÍLIA SERVENTE - HORISTA (ENCARGOS COMPLEMENTARES - COLETADO CAIXA)	Material	H	1,0000000	1,39	1,39	
Insumo	00037371	SINAPI	TRANSPORTE - HORISTA (COLETADO CAIXA - ENCARGOS COMPLEMENTARES)	Material	H	1,0000000	0,60	0,60	
Insumo	DPEMA-10013	Próprio	VIGIA NOTURNO, HORA EFETIVAMENTE TRABALHADA DE 24H H AS 7H (COM ADICIONAL NOTURNO E HORA EXTRA 50% E 100% AOS FINAIS DE SEMANA)	Mão de Obra	H	1,0000000	18,17	18,17	
Insumo	00037372	SINAPI	EXAMES - HORISTA (COLETADO CAIXA - ENCARGOS COMPLEMENTARES)	Material	H	1,0000000	1,43	1,43	
Insumo	00043467	SINAPI	FERRAMENTAS - FAMÍLIA SERVENTE - HORISTA (ENCARGOS COMPLEMENTARES - COLETADO CAIXA)	Material	H	1,0000000	0,61	0,61	
				MO sem LS =>	18,25	LS =>	0,00	MO com LS =>	18,25
				Valor do BDI =>	5,97			Valor com BDI =>	32,56

2.8	Código	Banco	Descrição	Tipo	Und	Quant.	Valor Unit	Total	
Composição	DPEMA-0006	Próprio	PLOTAGEM EM FORMATO A1, PAPEL SUFITE, PRETO E BRANCO	SEDI - SERVIÇOS DIVERSOS	UN	1,0000000	10,00	10,00	
Insumo	DPEMA-10006	Próprio	PLOTAGEM EM FORMATO A1, PAPEL SUFITE, PRETO E BRANCO	Serviços	UN	1,0000000	10,00	10,00	
				MO sem LS =>	0,00	LS =>	0,00	MO com LS =>	0,00
				Valor do BDI =>	2.24			Valor com BDI =>	12.24

2.9	Código	Banco	Descrição	Tipo	Und	Quant.	Valor Unit	Total
Composição	DPEMA-0005	Próprio	PLOTAGEM EM FORMATO A2, PAPEL SUFITE, PRETO E BRANCO	SEDI - SERVIÇOS DIVERSOS	UN	1,0000000	7,00	7,00



Insumo	DPEMA- I 0005	Próprio	PLOTAGEM EM FORMATO A2, PAPEL SUFITE, PRETO E BRANCO	Serviços	7	1,0000000	7,00	7,00	
				MO sem LS =>	0,00	LS =>	0,00	MO com LS =>	0,00
				Valor do BDI =>	1,57			Valor com BDI =>	8,57
2.10	Código	Banco	Descrição	Tipo	Und	Quant.	Valor Unit	Total	
Composição	DPEMA-0004	Próprio	PLOTAGEM EM FORMATO A3, PAPEL SUFITE, PRETO E BRANCO	SEDI - SERVIÇOS DIVERSOS	UN	1,0000000	6,00	6,00	
Insumo	DPEMA- 0004	Próprio	PLOTAGEM EM FORMATO A3, PAPEL SUFITE, PRETO E BRANCO	Serviços	UN	1,0000000	6,00	6,00	
				MO sem LS =>	0,00	LS =>	0,00	MO com LS =>	0,00
				Valor do BDI =>	1,34			Valor com BDI =>	7,34
3.1.1	Código	Banco	Descrição	Tipo	Und	Quant.	Valor Unit	Total	
Composição	98534	SINAPI	PODA EM ALTURA DE ÁRVORE COM DIÂMETRO DE TRONCO MAIOR OU IGUAL A 0,40 M E MENOR QUE 0,60 M. AF_03/2024	Supressão Vegetal	UN	1,0000000	322,57	322,57	
Composição Auxiliar	5930	SINAPI	GUINDAUTO HIDRÁULICO, CAPACIDADE MÁXIMA DE CARGA 6200 KG, MOMENTO MÁXIMO DE CARGA 11,7 TM, ALCANCE MÁXIMO HORIZONTAL 9,70 M, INCLUSIVE CAMINHÃO TOCO PBT 16.000 KG, POTÊNCIA DE 189 CV - CHI DIURNO. AF_06/2014	Custos Horários Produtivo e Improdutivo dos Equipamentos	CHI	0,3966000	74,35	29,48	
Composição Auxiliar	88441	SINAPI	JARDINEIRO COM ENCARGOS COMPLEMENTARES	Livro SINAPI: Cálculos e Parâmetros	H	3,0209000	23,04	69,60	
Composição Auxiliar	5928	SINAPI	GUINDAUTO HIDRÁULICO, CAPACIDADE MÁXIMA DE CARGA 6200 KG, MOMENTO MÁXIMO DE CARGA 11,7 TM, ALCANCE MÁXIMO HORIZONTAL 9,70 M, INCLUSIVE CAMINHÃO TOCO PBT 16.000 KG, POTÊNCIA DE 189 CV - CHP DIURNO. AF_06/2014	Custos Horários Produtivo e Improdutivo dos Equipamentos	CHP	0,4842000	277,00	134,12	
Composição Auxiliar	88316	SINAPI	SERVENTE COM ENCARGOS COMPLEMENTARES	Livro SINAPI: Cálculos e Parâmetros	H	4,0278000	22,19	89,37	
				MO sem LS =>	122,99	LS =>	0,00	MO com LS =>	122,99
				Valor do BDI =>	72,48			Valor com BDI =>	395,05
3.1.2	Código	Banco	Descrição	Tipo	Und	Quant.	Valor Unit	Total	
Composição	98533	SINAPI	PODA EM ALTURA DE ÁRVORE COM DIÂMETRO DE TRONCO MAIOR OU IGUAL A 0,20 M E MENOR QUE 0,40 M. AF_03/2024	Supressão Vegetal	UN	1,0000000	116,60	116,60	
Composição Auxiliar	88441	SINAPI	JARDINEIRO COM ENCARGOS COMPLEMENTARES	Livro SINAPI: Cálculos e Parâmetros	H	1,1174000	23,04	25,74	
Composição Auxiliar	5928	SINAPI	GUINDAUTO HIDRÁULICO, CAPACIDADE MÁXIMA DE CARGA 6200 KG, MOMENTO MÁXIMO DE CARGA 11,7 TM, ALCANCE MÁXIMO HORIZONTAL 9,70 M, INCLUSIVE CAMINHÃO TOCO PBT 16.000 KG, POTÊNCIA DE 189 CV - CHP DIURNO. AF_06/2014	Custos Horários Produtivo e Improdutivo dos Equipamentos	CHP	0,1711000	277,00	47,39	
Composição Auxiliar	88316	SINAPI	SERVENTE COM ENCARGOS COMPLEMENTARES	Livro SINAPI: Cálculos e Parâmetros	H	1,4898000	22,19	33,05	
Composição Auxiliar	5930	SINAPI	GUINDAUTO HIDRÁULICO, CAPACIDADE MÁXIMA DE CARGA 6200 KG, MOMENTO MÁXIMO DE CARGA 11,7 TM, ALCANCE MÁXIMO HORIZONTAL 9,70 M, INCLUSIVE CAMINHÃO TOCO PBT 16.000 KG, POTÊNCIA DE 189 CV - CHI DIURNO. AF_06/2014	Custos Horários Produtivo e Improdutivo dos Equipamentos	CHI	0,1402000	74,35	10,42	
				MO sem LS =>	45,10	LS =>	0,00	MO com LS =>	45,10
				Valor do BDI =>	26,20			Valor com BDI =>	142,80
3.1.3	Código	Banco	Descrição	Tipo	Und	Quant.	Valor Unit	Total	
Composição	98526	SINAPI	REMOÇÃO DE RAÍZES REMANESCENTES DE TRONCO DE ÁRVORE COM DIÂMETRO MAIOR OU IGUAL A 0,20 M E MENOR QUE 0,40 M. AF_03/2024	Supressão Vegetal	UN	1,0000000	124,51	124,51	
Composição Auxiliar	5679	SINAPI	RETROESCAVADEIRA SOBRE RODAS COM CARREGADEIRA, TRAÇÃO 4X4, POTÊNCIA LÍQ. 88 HP, CAÇAMBA CARREG. CAP. MÍN. 1 M3, CAÇAMBA RETRO CAP. 0,26 M3, PESO OPERACIONAL MÍN. 6.674 KG, PROFUNDIDADE ESCAVAÇÃO MÁX. 4,37 M - CHI DIURNO. AF_06/2014	Custos Horários Produtivo e Improdutivo dos Equipamentos	CHI	0,8997000	59,32	53,37	
Composição Auxiliar	88316	SINAPI	SERVENTE COM ENCARGOS COMPLEMENTARES	Livro SINAPI: Cálculos e Parâmetros	H	1,0619000	22,19	23,56	
Composição Auxiliar	88441	SINAPI	JARDINEIRO COM ENCARGOS COMPLEMENTARES	Livro SINAPI: Cálculos e Parâmetros	H	1,0619000	23,04	24,46	
Composição Auxiliar	5678	SINAPI	RETROESCAVADEIRA SOBRE RODAS COM CARREGADEIRA, TRAÇÃO 4X4, POTÊNCIA LÍQ. 88 HP, CAÇAMBA CARREG. CAP. MÍN. 1 M3, CAÇAMBA RETRO CAP. 0,26 M3, PESO OPERACIONAL MÍN. 6.674 KG, PROFUNDIDADE ESCAVAÇÃO MÁX. 4,37 M - CHP DIURNO. AF_06/2014	Custos Horários Produtivo e Improdutivo dos Equipamentos	CHP	0,1622000	142,59	23,12	
				MO sem LS =>	50,48	LS =>	0,00	MO com LS =>	50,48
				Valor do BDI =>	27,97			Valor com BDI =>	152,48
3.1.4	Código	Banco	Descrição	Tipo	Und	Quant.	Valor Unit	Total	
Composição	DPEMA-0444	Próprio	RETIRADA DE POSTE DE FERRO, INCLUSIVE BASE DE FIXAÇÃO	SERP - SERVIÇOS PRELIMINARES	UN	1,0000000	262,29	262,29	
Composição Auxiliar	88316	SINAPI	SERVENTE COM ENCARGOS COMPLEMENTARES	Livro SINAPI: Cálculos e Parâmetros	H	5,5000000	22,19	122,04	
Composição Auxiliar	88264	SINAPI	ELETRICISTA COM ENCARGOS COMPLEMENTARES	Livro SINAPI: Cálculos e Parâmetros	H	5,0000000	28,05	140,25	
				MO sem LS =>	174,12	LS =>	0,00	MO com LS =>	174,12
				Valor do BDI =>	58,93			Valor com BDI =>	321,22
3.1.5	Código	Banco	Descrição	Tipo	Und	Quant.	Valor Unit	Total	
Composição	24	ORSE	Demolição de cerca - estacas de madeira com até 20 fios de arame farpado	Demolições / Remoções	m	1,0000000	27,71	27,71	
Item	Código	Banco	Descrição	Tipo	Und	Quant.	Valor Unit	Total	
Composição	10549	ORSE	Encargos Complementares - Servente	Provisórios	h	1,5000000	3,86	5,79	
Insumo	00006111/SIN	ORSE	Servente de obras (horista)	Mão de Obra	h	1,5000000	14,58	21,87	
Detalhamento de Cálculo ORSE									
Item	Código	Banco	Descrição	Tipo	Und	Quant.	Valor Unit	Total	
Insumo	10492	ORSE	Cesta Básica	Material	un	0,0067500	205,00	1,38	
Insumo	158	ORSE	Almoço (Participação do empregador)	Material	un	0,1527000	14,00	2,13	
Insumo	4729	ORSE	Marreta 1 kg com cabo	Material	un	0,0001500	37,80	0,00	
Insumo	2378	ORSE	Vale transporte	Material	un	0,1411500	4,50	0,63	
Insumo	1651	ORSE	Óculos branco proteção	Material	pr	0,0012000	6,00	0,00	
Insumo	00002711/SIN	ORSE	Carrinho de mao, em aço, com capacidade de *45 a 65* l / *100* kg, pneu com camara	Material	un	0,0003000	185,23	0,05	
Insumo	10599	ORSE	Protetor solar fps 30 com 120ml	Material	un	0,0027000	18,00	0,04	
Insumo	00012894/SIN	ORSE	Capa para chuva em pvc com forro de poliester, com capuz (amarela ou azul)	Material	un	0,0003000	20,11	0,00	
Insumo	941	ORSE	Fardamento com mangas curta	Material	un	0,0022500	193,04	0,43	
Insumo	00012895/SIN	ORSE	Capacete de seguranc;a aba frontal com suspensao de polietileno, sem jugular (classe b)	Material	un	0,0009000	13,50	0,01	



Insumo	10362	ORSE	Seguro de vida e acidente em grupo	Serviços	un	0,0067500	12,54	0,08	
Insumo	10596	ORSE	Protetor auricular	Material	un	0,0067500	4,81	0,03	
Insumo	10517	ORSE	Exames admissionais/demissionais (checkup)	Serviços	cj	0,0006000	300,00	0,18	
Insumo	10761	ORSE	Refeição - café da manhã (café com leite e dois pães com manteiga)	Serviços	un	0,1527000	5,00	0,76	
Insumo	00012892/SIN	ORSE	Luva raspa de couro, cano curto (punho *7* cm)	Material	par	0,0034500	10,87	0,03	
Insumo		ORSE	Bota de segurança com biqueira de aço e colarinho acolchoado	Material	par	0,0012000	73,93	0,08	
Insumo		10788	ORSE	Pá quadrada	Material	un	0,0003000	36,90	0,01
Insumo		4728	ORSE	Talhadeira chata 10"	Material	un	0,0004500	18,58	0,00
Insumo	00006111/SIN	ORSE	Servente de obras (horista)	Mão de Obra	h	1,5000000	14,58	21,87	
				MO sem LS =>	21,87	LS =>	0,00	MO com LS =>	21,87
				Valor do BDI =>	6,22			Valor com BDI =>	33,93

3.1.6	Código	Banco	Descrição	Tipo	Und	Quant.	Valor Unit	Total	
Composição	97622	SINAPI	DEMOLIÇÃO DE ALVENARIA DE BLOCO FURADO, DE FORMA MANUAL, SEM REAPROVEITAMENTO. AF_09/2023	Demolições e Remoções	m³	1,0000000	58,53	58,53	
Composição Auxiliar	88309	SINAPI	PEDREIRO COM ENCARGOS COMPLEMENTARES	Livro SINAPI: Cálculos e Parâmetros	H	0,3541000	27,72	9,81	
Composição Auxiliar	88316	SINAPI	SERVENTE COM ENCARGOS COMPLEMENTARES	Livro SINAPI: Cálculos e Parâmetros	H	2,1957000	22,19	48,72	
				MO sem LS =>	37,24	LS =>	0,00	MO com LS =>	37,24
				Valor do BDI =>	13,15			Valor com BDI =>	71,68

3.1.7	Código	Banco	Descrição	Tipo	Und	Quant.	Valor Unit	Total	
Composição	022635	SBC	DEMOLICAO MANUAL ALVEN.TIJOLO MACICO QQ	DEMOLICOES	m³	1,0000000	78,35	78,35	
Insumo	099900	SBC	ESPESSURA+PREP.REMC	Mão de Obra	H	4,5520000	14,68	66,81	
Insumo	099050	SBC	PEDREIRO	Mão de Obra	H	0,5760000	20,04	11,54	
				MO sem LS =>	78,35	LS =>	0,00	MO com LS =>	78,35
				Valor do BDI =>	17,60			Valor com BDI =>	95,95

3.1.8	Código	Banco	Descrição	Tipo	Und	Quant.	Valor Unit	Total	
Composição	97627	SINAPI	DEMOLIÇÃO DE PILARES E VIGAS EM CONCRETO ARMADO, DE FORMA MECANIZADA COM MARTELETE, SEM REAPROVEITAMENTO. AF_09/2023	Demolições e Remoções	m³	1,0000000	179,66	179,66	
Composição Auxiliar	88309	SINAPI	PEDREIRO COM ENCARGOS COMPLEMENTARES	Livro SINAPI: Cálculos e Parâmetros	H	0,2034000	27,72	5,63	
Composição Auxiliar	102275	SINAPI	MARTELO DEMOLIDOR ELÉTRICO, COM POTÊNCIA DE 2.000 W, 1.000 IMPACTOS POR MINUTO, PESO DE 30 KG - CHP DIURNO. AF_01/2021	Custos Horários Produtivo e Improdutivo dos Equipamentos	CHP	3,2468000	26,71	86,72	
Composição Auxiliar	102274	SINAPI	MARTELO DEMOLIDOR ELÉTRICO, COM POTÊNCIA DE 2.000 W, 1.000 IMPACTOS POR MINUTO, PESO DE 30 KG - CHI DIURNO. AF_01/2021	Custos Horários Produtivo e Improdutivo dos Equipamentos	CHI	2,5040000	23,70	59,34	
Composição Auxiliar	88316	SINAPI	SERVENTE COM ENCARGOS COMPLEMENTARES	Livro SINAPI: Cálculos e Parâmetros	H	1,2609000	22,19	27,97	
				MO sem LS =>	108,26	LS =>	0,00	MO com LS =>	108,26
				Valor do BDI =>	40,36			Valor com BDI =>	220,02

3.1.9	Código	Banco	Descrição	Tipo	Und	Quant.	Valor Unit	Total
Composição	30	ORSE	Demolição de madeiramento em coberturas com telhas cerâmicas	Demolições / Remoções	m²	1,0000000	27,14	27,14
Item	Código	Banco	Descrição	Tipo	Und	Quant.	Valor Unit	Total
Composição	10551	ORSE	Encargos Complementares - Carpinteiro	Provisórios	h	0,1300000	3,81	0,49
Insumo		ORSE	Servente de obras (horista)	Mão de Obra	h	1,3000000	14,58	18,95
Insumo	00006111/SIN	ORSE	Carpinteiro de formas para concreto (horista)	Mão de Obra	h	0,1300000	20,44	2,65
Composição	00001213/SIN	ORSE	Encargos Complementares - Servente	Provisórios	h	1,3000000	3,86	5,01

Detalhamento de Cálculo ORSE

Item	Código	Banco	Descrição	Tipo	Und	Quant.	Valor Unit	Total
Insumo	10579	ORSE	Chave de fenda chata 30 cm	Material	un	0,0000260	26,89	0,00
Insumo	10492	ORSE	Cesta Básica	Material	un	0,0064350	205,00	1,31
Insumo	11248	ORSE	Furadeira e Parafusadeira eletrica Bosch ou Similar profissional	Equipamento	un	0,0000130	246,00	0,00
Insumo	11249	ORSE	Serra circular eletrica portatil	Equipamento	un	0,0000130	979,65	0,01
Insumo		ORSE	Capa para chuva em pvc com forro de poliester, com capuz (amarela ou azul)	Material	un	0,0002860	20,11	0,00
Insumo	00012894/SIN	ORSE	Vale transporte	Material	un	0,1308320	4,50	0,58
Insumo	2378	ORSE	Luva raspa de couro, cano curto (punho *7* cm)	Material	par	0,0032890	10,87	0,03
Insumo	00012892/SIN	ORSE	Formão grande	Material	un	0,0000260	21,30	0,00
Insumo	10599	ORSE	Protetor solar fps 30 com 120ml	Material	un	0,0025740	18,00	0,04
Insumo	10517	ORSE	Exames admissionais/demissionais (checkup)	Serviços	cj	0,0005720	300,00	0,17
Insumo	158	ORSE	Almoço (Participação do empregador)	Material	un	0,1455740	14,00	2,03
Insumo	11244	ORSE	Martelo com unha	Material	un	0,0000260	39,10	0,00
Insumo	10761	ORSE	Refeição - café da manhã (café com leite e dois pães com manteiga)	Serviços	un	0,1455740	5,00	0,72
Insumo	941	ORSE	Fardamento com mangas curta	Material	un	0,0021450	193,04	0,41
Insumo	1651	ORSE	Óculos branco proteção	Material	pr	0,0011310	6,00	0,00
Insumo	10596	ORSE	Protetor auricular	Material	un	0,0064350	4,81	0,03
Insumo	10362	ORSE	Seguro de vida e acidente em grupo	Serviços	un	0,0064350	12,54	0,08
Insumo		ORSE	Bota de segurança com biqueira de aço e colarinho acolchoado	Material	par	0,0011310	73,93	0,08
Insumo	00012893/SIN	ORSE	Serrote 40cm	Material	un	0,0000130	36,00	0,00
Insumo		ORSE	Capacete de segurança aba frontal com suspensao de polietileno, sem jugular (classe b)	Material	un	0,0008580	13,50	0,01
Insumo	00006111/SIN	ORSE	Servente de obras (horista)	Mão de Obra	h	1,3000000	14,58	18,95
Insumo		ORSE	Carpinteiro de formas para concreto (horista)	Mão de Obra	h	0,1300000	20,44	2,65
Insumo	00001213/SIN	ORSE	Marreta 1 kg com cabo	Material	un	0,0001300	37,80	0,00
Insumo	4729	ORSE						



Insumo	00002711/SIN	ORSE	Carrinho de mao, em aço, com capacidade de *45 a 65" l / *100" kg, pneu com camara	Material	un	0,0002600	185,23	0,04	
Insumo	10788	ORSE	Pá quadrada	Material	un	0,0002600	36,90	0,00	
Insumo	4728	ORSE	Talhadeira chata 10"	Material	un	0,0003900	18,58	0,00	
MO sem LS =>					21,60	LS =>	0,00	MO com LS =>	21,60
Valor do BDI =>					6,09			Valor com BDI =>	33,23

3.1.10	Código	Banco	Descrição	Tipo	Und	Quant.	Valor Unit	Total	
Composição	104790	SINAPI	DEMOLIÇÃO DE PISO DE CONCRETO SIMPLES, DE FORMA MECANIZADA COM MARTELETE, SEM REAPROVEITAMENTO. AF_09/2023	Demolições e Remoções	m³	1,0000000	104,01	104,01	
Composição Auxiliar	90964	SINAPI	COMPRESSOR DE AR REBOCÁVEL, VAZÃO 89 PCM, PRESSÃO EFETIVA DE TRABALHO 102 PSI, MOTOR DIESEL, POTÊNCIA 20 CV - CHP DIURNO. AF_06/2015	Custos Horários Produtivo e Improdutivo dos Equipamentos	CHP	1,1370000	32,54	36,99	
Composição Auxiliar	88316	SINAPI	SERVENTE COM ENCARGOS COMPLEMENTARES	Livro SINAPI: Cálculos e Parâmetros	H	0,4479000	22,19	9,93	
Composição Auxiliar	5795	SINAPI	MARTELETE OU ROMPEDOR PNEUMÁTICO MANUAL, 28 KG, COM SILENCIADOR - CHP DIURNO. AF_07/2016	Custos Horários Produtivo e Improdutivo dos Equipamentos	CHP	1,1370000	23,96	27,24	
Composição Auxiliar	5952	SINAPI	MARTELETE OU ROMPEDOR PNEUMÁTICO MANUAL, 28 KG, COM SILENCIADOR - CHI DIURNO. AF_07/2016	Custos Horários Produtivo e Improdutivo dos Equipamentos	CHI	0,8695000	23,15	20,12	
Composição Auxiliar	90965	SINAPI	COMPRESSOR DE AR REBOCÁVEL, VAZÃO 89 PCM, PRESSÃO EFETIVA DE TRABALHO 102 PSI, MOTOR DIESEL, POTÊNCIA 20 CV - CHI DIURNO. AF_06/2015	Custos Horários Produtivo e Improdutivo dos Equipamentos	CHI	0,8695000	8,90	7,73	
Composição Auxiliar	88309	SINAPI	PEDREIRO COM ENCARGOS COMPLEMENTARES	Livro SINAPI: Cálculos e Parâmetros	H	0,0722000	27,72	2,00	
				MO sem LS =>	37,90	LS =>	0,00	MO com LS =>	37,90
				Valor do BDI =>	23,37			Valor com BDI =>	127,38

3.1.11	Código	Banco	Descrição	Tipo	Und	Quant.	Valor Unit	Total	
Composição	020165	SBC	DEMOLICAO ALICERCES CONCRETO SIMPLES ATE 3,0m	PREPARACAO DO TERRENO	m³	1,0000000	615,12	615,12	
Insumo	099062	SBC	OPERADOR DE COMPRESSOR	Mão de Obra	H	1,9530000	19,93	38,92	
Insumo	099900	SBC	SERVENTE	Mão de Obra	H	5,5260000	14,68	81,11	
Insumo	099361	SBC	OPERADOR DE MARTELETE	Mão de Obra	H	1,9530000	20,02	39,09	
Insumo	032486	SBC	MARTELETE ROMPEDOR AR COMPRIMIDO ATLAS TEX-32PS	Material	H	2,0000000	48,00	96,00	
Insumo	031374	SBC	COMPRESSOR REBOCAVEL ATLAS XAS 186 350pcm, MOTOR DIESEL, 111CV	Material	H	2,0000000	180,00	360,00	
				MO sem LS =>	159,12	LS =>	0,00	MO com LS =>	159,12
				Valor do BDI =>	138,21			Valor com BDI =>	753,33

3.1.12	Código	Banco	Descrição	Tipo	Und	Quant.	Valor Unit	Total
Composição	21	ORSE	Demolição de meio-fio granítico ou pre-moldado	Demolições / Remoções	m	1,0000000	10,39	10,39
Item	Código	Banco	Descrição	Tipo	Und	Quant.	Valor Unit	Total
Composição	10550	ORSE	Encargos Complementares - Pedreiro	Provisórios	h	0,0500000	3,73	0,18
Insumo	00006111/SIN	ORSE	Servente de obras (horista)	Mão de Obra	h	0,5000000	14,58	7,29
Insumo	00004750/SIN	ORSE	Pedreiro (horista)	Mão de Obra	h	0,0500000	20,44	1,02
Composição	10549	ORSE	Encargos Complementares - Servente	Provisórios	h	0,5000000	3,86	1,93

Detalhamento de Cálculo ORSE

Item	Código	Banco	Descrição	Tipo	Und	Quant.	Valor Unit	Total
Insumo	10517	ORSE	Exames admissionais/demissionais (checkup)	Serviços	cj	0,0002200	300,00	0,06
Insumo	10282	ORSE	Regua de alumínio c/ 2,00m (para pedreiro)	Material	un	0,0000100	44,00	0,00
Insumo	10492	ORSE	Cesta Básica	Material	un	0,0024750	205,00	0,50
Insumo	10761	ORSE	Refeição - café da manhã (café com leite e dois pães com manteiga)	Serviços	un	0,0559900	5,00	0,27
Insumo	10599	ORSE	Protetor solar fps 30 com 120ml	Material	un	0,0009900	18,00	0,01
Insumo	00012893/SIN	ORSE	Bota de segurança com biqueira de aço e colarinho acolchoado	Material	par	0,0004400	73,93	0,03
Insumo	10362	ORSE	Seguro de vida e acidente em grupo	Serviços	un	0,0024750	12,54	0,03
Insumo	10789	ORSE	Nível de bolha de madeira	Material	un	0,0000100	15,40	0,00
Insumo	00012895/SIN	ORSE	Capacete de segurança aba frontal com suspensao de polietileno, sem jugular (classe b)	Material	un	0,0003300	13,50	0,00
Insumo	10596	ORSE	Protetor auricular	Material	un	0,0024750	4,81	0,01
Insumo	11264	ORSE	Marreta de 1/2 kg com cabo	Material	un	0,0000100	13,52	0,00
Insumo	941	ORSE	Fardamento com mangas curta	Material	un	0,0008250	193,04	0,15
Insumo	11245	ORSE	Desempoladeira de madeira 12x22	Material	un	0,0000350	11,60	0,00
Insumo	158	ORSE	Almoço (Participação do empregador)	Material	un	0,0559900	14,00	0,78
Insumo	11243	ORSE	Martelo sem unha	Material	un	0,0000050	28,00	0,00
Insumo	11247	ORSE	Serra mármore	Material	un	0,0000050	319,90	0,00
Insumo	11265	ORSE	Martelo de borracha com cabo	Material	un	0,0000200	18,75	0,00
Insumo	1651	ORSE	Óculos branco proteção	Material	pr	0,0004400	6,00	0,00
Insumo	00012892/SIN	ORSE	Luva raspa de couro, cano curto (punho *7" cm)	Material	par	0,0012650	10,87	0,01
Insumo	4174	ORSE	Desempenadeira de aço lisa, cabo madeira, ref.143, Atlas ou similar	Material	un	0,0000250	12,90	0,00
Insumo	10790	ORSE	Prumo de face	Material	un	0,0000050	25,95	0,00
Insumo	11246	ORSE	Escala métrica de bambú	Material	Un	0,0000350	10,22	0,00
Insumo	2378	ORSE	Vale transporte	Material	un	0,0503200	4,50	0,22
Insumo	4722	ORSE	Colher de pedreiro	Material	un	0,0000200	18,80	0,00
Insumo	00012894/SIN	ORSE	Capa para chuva em pvc com forro de poliester, com capuz (amarela ou azul)	Material	un	0,0001100	20,11	0,00
Insumo	00006111/SIN	ORSE	Servente de obras (horista)	Mão de Obra	h	0,5000000	14,58	7,29
Insumo	00004750/SIN	ORSE	Pedreiro (horista)	Mão de Obra	h	0,0500000	20,44	1,02
Insumo	4729	ORSE	Marreta 1 kg com cabo	Material	un	0,0000500	37,80	0,00
Insumo	00002711/SIN	ORSE	Carrinho de mao, em aço, com capacidade de *45 a 65" I / *100" kg, pneu com camara	Material	un	0,0001000	185,23	0,01



Insumo	10788	ORSE	Pá quadrada	Material	un	0,0001000	36,90	0,00		
Insumo	4728	ORSE	Talhadeira chata 10"	Material	un	0,0001500	18,58	0,00		
					MO sem LS => Valor do BDI =>	8,31 2,33	LS => 0,00	MO com LS => Valor com BDI => 8,31 12,72		
3.1.13	Código	Banco	Descrição	Tipo	Und	Quant.	Valor Unit	Total		
Composição	DPEMA-0445	Próprio	REMOÇÃO DE PORTA/PORTAO METALICO	SEDI - SERVIÇOS DIVERSOS	M²	1,0000000	39,92	39,92		
Composição Auxiliar	88309	SINAPI	PEDREIRO COM ENCARGOS COMPLEMENTARES	Livro SINAPI: Cálculos e Parâmetros	H	0,8000000	27,72	22,17		
Composição Auxiliar	88316	SINAPI	SERVENTE COM ENCARGOS COMPLEMENTARES	Livro SINAPI: Cálculos e Parâmetros	H	0,8000000	22,19	17,75		
					MO sem LS => Valor do BDI =>	26,51 8,97	LS => 0,00	MO com LS => Valor com BDI => 26,51 48,89		
3.1.14	Código	Banco	Descrição	Tipo	Und	Quant.	Valor Unit	Total		
Composição	95875	SINAPI	TRANSPORTE COM CAMINHÃO BASCULANTE DE 10 M³, EM VIA URBANA PAVIMENTADA, DMT ATÉ 30 KM (UNIDADE: M3XKM). AF_07/2020	Transporte, Carga e Descarga de Materiais	M3XKM	1,0000000	2,49	2,49		
Composição Auxiliar	91386	SINAPI	CAMINHÃO BASCULANTE 10 M3, TRUCADO CABINE SIMPLES, PESO BRUTO TOTAL 23.000 KG, CARGA ÚTIL MÁXIMA 15.935 KG, DISTÂNCIA ENTRE EIXOS 4,80 M, POTÊNCIA 230 CV INCLUSIVE CAÇAMBA METÁLICA - CHP DIURNO. AF_06/2014	Custos Horários Produtivo e Improdutivo dos Equipamentos	CHP	0,0083000	268,40	2,22		
Composição Auxiliar	91387	SINAPI	CAMINHÃO BASCULANTE 10 M3, TRUCADO CABINE SIMPLES, PESO BRUTO TOTAL 23.000 KG, CARGA ÚTIL MÁXIMA 15.935 KG, DISTÂNCIA ENTRE EIXOS 4,80 M, POTÊNCIA 230 CV INCLUSIVE CAÇAMBA METÁLICA - CHI DIURNO. AF_06/2014	Custos Horários Produtivo e Improdutivo dos Equipamentos	CHI	0,0036000	75,70	0,27		
					MO sem LS => Valor do BDI =>	0,27 0,55	LS => 0,00	MO com LS => Valor com BDI => 0,27 3,04		
3.2.1	Código	Banco	Descrição	Tipo	Und	Quant.	Valor Unit	Total		
Composição	98525	SINAPI	LIMPEZA MECANIZADA DE CAMADA VEGETAL, VEGETAÇÃO E PEQUENAS ÁRVORES (DIÂMETRO DE TRONCO MENOR QUE 0,20 M), COM TRATOR DE ESTEIRAS. AF_03/2024	Supressão Vegetal	m²	1,0000000	0,65	0,65		
Composição Auxiliar	89032	SINAPI	TRATOR DE ESTEIRAS, POTÊNCIA 100 HP, PESO OPERACIONAL 9,4 T, COM LÂMINA 2,19 M3 - CHP DIURNO. AF_06/2014	Custos Horários Produtivo e Improdutivo dos Equipamentos	CHP	0,0017000	198,34	0,33		
Composição Auxiliar	88441	SINAPI	JARDINEIRO COM ENCARGOS COMPLEMENTARES	Livro SINAPI: Cálculos e Parâmetros	H	0,0046000	23,04	0,10		
Composição Auxiliar	89031	SINAPI	TRATOR DE ESTEIRAS, POTÊNCIA 100 HP, PESO OPERACIONAL 9,4 T, COM LÂMINA 2,19 M3 - CHI DIURNO. AF_06/2014	Custos Horários Produtivo e Improdutivo dos Equipamentos	CHI	0,0029000	76,29	0,22		
					MO sem LS => Valor do BDI =>	0,14 0,14	LS => 0,00	MO com LS => Valor com BDI => 0,14 0,79		
3.2.2	Código	Banco	Descrição	Tipo	Und	Quant.	Valor Unit	Total		
Composição	100982	SINAPI	CARGA, MANOBRA E DESCARGA DE ENTULHO EM CAMINHÃO BASCULANTE 10 M³ - CARGA COM ESCAVADEIRA HIDRÁULICA (CAÇAMBA DE 0,80 M³ / 111 HP) E DESCARGA LIVRE (UNIDADE: M3). AF_07/2020	Transporte, Carga e Descarga de Materiais	m³	1,0000000	9,00	9,00		
Composição Auxiliar	5631	SINAPI	ESCAVADEIRA HIDRÁULICA SOBRE ESTEIRAS, CAÇAMBA 0,80 M3, PESO OPERACIONAL 17 T, POTENCIA BRUTA 111 HP - CHP DIURNO. AF_06/2014	Custos Horários Produtivo e Improdutivo dos Equipamentos	CHP	0,0083000	210,79	1,74		
Composição Auxiliar	91387	SINAPI	CAMINHÃO BASCULANTE 10 M3, TRUCADO CABINE SIMPLES, PESO BRUTO TOTAL 23.000 KG, CARGA ÚTIL MÁXIMA 15.935 KG, DISTÂNCIA ENTRE EIXOS 4,80 M, POTÊNCIA 230 CV INCLUSIVE CAÇAMBA METÁLICA - CHI DIURNO. AF_06/2014	Custos Horários Produtivo e Improdutivo dos Equipamentos	CHI	0,0138000	75,70	1,04		
Composição Auxiliar	91386	SINAPI	CAMINHÃO BASCULANTE 10 M3, TRUCADO CABINE SIMPLES, PESO BRUTO TOTAL 23.000 KG, CARGA ÚTIL MÁXIMA 15.935 KG, DISTÂNCIA ENTRE EIXOS 4,80 M, POTÊNCIA 230 CV INCLUSIVE CAÇAMBA METÁLICA - CHP DIURNO. AF_06/2014	Custos Horários Produtivo e Improdutivo dos Equipamentos	CHP	0,0198000	268,40	5,31		
Composição Auxiliar	5632	SINAPI	ESCAVADEIRA HIDRÁULICA SOBRE ESTEIRAS, CAÇAMBA 0,80 M3, PESO OPERACIONAL 17 T, POTENCIA BRUTA 111 HP - CHI DIURNO. AF_06/2014	Custos Horários Produtivo e Improdutivo dos Equipamentos	CHI	0,0105000	86,92	0,91		
					MO sem LS => Valor do BDI =>	1,15 2,02	LS => 0,00	MO com LS => Valor com BDI => 1,15 11,02		
3.2.4	Código	Banco	Descrição	Tipo	Und	Quant.	Valor Unit	Total		
Composição	201031	SBC	LIMPEZA MANUAL DE SOLO COM REMOCAO TOCOS/CORRECOES/REGUL.	AJARDINAMENTOS	m²	1,0000000	3,58	3,58		
Insumo	099900	SBC	SERVENTE	Mão de Obra	H	0,2440000	14,68	3,58		
					MO sem LS => Valor do BDI =>	3,58 0,80	LS => 0,00	MO com LS => Valor com BDI => 3,58 4,38		
3.3.1	Código	Banco	Descrição	Tipo	Und	Quant.	Valor Unit	Total		
Composição	10389	ORSE	Espalhamento de material de bota-fora c/ trator esteira Cat - D-6 ou similar	Execução de Cortes e Aterros	m³	1,0000000	1,91	1,91		
Item	Código	Banco	Equipamentos de Custo Unitário	Quantidade	Utilização.		Custo Horário		Custo Horário Total	
Insumo	2501	ORSE	Trator esteira (cat - d6m - xl - 163-6a nacional 140,0 hp ou equivalente)	0,0069444	Produtiva	Improdutiva	Produtiva	Improdutiva		
					0,0069444		0	274,58	74,51	1,91
Item	Código	Banco	Descrição	Tipo	Und	Quant.	Valor Unit	Total		
Insumo	54	ORSE	Encarregado de turma - SICRO	Mão de Obra	h	0,0000417	18,18	0,00		
Composição	10549	ORSE	Encargos Complementares - Servente	Provisórios	h	0,0000000	3,86	0,00		
Insumo	00006111/SIN	ORSE	Servente de obras (horista)	Mão de Obra	h	0,0000417	14,58	0,00		
Detalhamento de Cálculo ORSE										
Item	Código	Banco	Equipamentos de Custo Unitário	Quantidade	Utilização.		Custo Horário		Custo Horário Total	
Insumo	2501	ORSE	Trator esteira (cat - d6m - xl - 163-6a nacional 140,0 hp ou equivalente)	0,0069444	Produtiva	Improdutiva	Produtiva	Improdutiva		
					0,0069444		0	274,58	74,51	1,91
Item	Código	Banco	Descrição	Tipo	Und	Quant.	Valor Unit	Total		
Insumo	54	ORSE	Encarregado de turma - SICRO	Mão de Obra	h	0,0000417	18,18	0,00		
Insumo	10492	ORSE	Cesta Básica	Material	un	0,0000000	205,00	0,00		
Insumo	158	ORSE	Almoço (Participação do empregador)	Material	un	0,0000000	14,00	0,00		
Insumo	4729	ORSE	Marreta 1 kg com cabo	Material	un	0,0000000	37,80	0,00		
Insumo	2378	ORSE	Vale transporte	Material	un	0,0000000	4,50	0,00		
Insumo	1651	ORSE	Óculos branco proteção	Material	pr	0,0000000	6,00	0,00		



Insumo	00002711/SIN	ORSE	Carrinho de mao, em aco, com capacidade de *45 a 65* l / *100* kg, pneu com camara	Material	un	0,0000000	185,23	0,00	
Insumo	10599	ORSE	Protetor solar fps 30 com 120ml	Material	un	0,0000000	18,00	0,00	
Insumo	00012894/SIN	ORSE	Capa para chuva em pvc com forro de poliester, com capuz (amarela ou azul)	Material	un	0,0000000	20,11	0,00	
Insumo	941	ORSE	Fardamento com mangas curta	Material	un	0,0000000	193,04	0,00	
Insumo	00012895/SIN	ORSE	Capacete de seguranc a aba frontal com suspensao de polietileno, sem jugular (classe b)	Material	un	0,0000000	13,50	0,00	
Insumo	10362	ORSE	Seguro de vida e acidente em grupo	Serviços	un	0,0000000	12,54	0,00	
Insumo	10596	ORSE	Protetor auricular	Material	un	0,0000000	4,81	0,00	
Insumo	10517	ORSE	Exames admissionais/demissionais (checkup)	Serviços	cj	0,0000000	300,00	0,00	
Insumo	10761	ORSE	Refeição - café da manhã (café com leite e dois pães com manteiga)	Serviços	un	0,0000000	5,00	0,00	
Insumo	00012892/SIN	ORSE	Luva raspa de couro, cano curto (punho *7* cm)	Material	par	0,0000000	10,87	0,00	
Insumo	00012893/SIN	ORSE	Bota de seguranc a com biqueira de aco e colarinho acolchoado	Material	par	0,0000000	73,93	0,00	
Insumo	10788	ORSE	Pá quadrada	Material	un	0,0000000	36,90	0,00	
Insumo	4728	ORSE	Talhadeira chata 10"	Material	un	0,0000000	18,58	0,00	
Insumo	00006111/SIN	ORSE	Servente de obras (horista)	Mão de Obra	h	0,0000417	14,58	0,00	
				MO sem LS =>	0,00	LS =>	0,00	MO com LS =>	0,00
				Valor do BDI =>	0,42			Valor com BDI =>	2,33

3.3.2	Código	Banco	Descrição	Tipo	Und	Quant.	Valor Unit	Total	
Composição	DPEMA-0040	Próprio	ATERRO, INCLUINDO CARGA E DESCARGA MECÂNICA DE SOLO	MOVT - MOVIMENTO DE TERRA	m³	1,0000000	88,18	88,18	
Composição Auxiliar	88316	SINAPI	SERVENTE COM ENCARGOS COMPLEMENTARES	Livro SINAPI: Cálculos e Parâmetros	H	0,5000000	22,19	11,09	
Composição Auxiliar	74010/001	SINAPI	CARGA E DESCARGA MECANICA DE SOLO UTILIZANDO CAMINHAO BASCULANTE 6,0M3/16T E PA CARREGADEIRA SOBRE PNEUS 128 HP, CAPACIDADE DA CAÇAMBA 1,7 A 2,8 M3, PESO OPERACIONAL 11632 KG	MOVT - MOVIMENTO DE TERRA	m³	1,0000000	2,09	2,09	
Insumo	00000368	SINAPI	AREIA PARA ATERRO - POSTO JAZIDA/FORNECEDOR (RETIRADO NA JAZIDA, SEM TRANSPORTE)	Material	m³	1,0000000	75,00	75,00	
				MO sem LS =>	7,24	LS =>	0,00	MO com LS =>	7,24
				Valor do BDI =>	19,81			Valor com BDI =>	107,99

3.3.3	Código	Banco	Descrição	Tipo		Und	Quant.	Valor Unit	Total
Composição	2496	ORSE	Regularização mecanizada de áreas	Regularização de Áreas		m²	1,0000000	0,94	0,94
Item	Código	Banco	Equipamentos de Custo Unitário	Quantidade	Utilização.		Custo Horário		Custo Horário
					Produtiva	Improdutiva	Produtiva	Improdutiva	Total
Insumo	2475	ORSE	Motoniveladora 15000 kg com escarificador (cat - 140M - 185,0 hp ou equivalente)	0,0030030		0	308,68	65,37	0,93
Item	Código	Banco	Descrição	Tipo		Und	Quant.	Valor Unit	Total
Insumo		ORSE	Servente de obras (horista)	Mão de Obra		h	0,0007508	14,58	0,01
Composição	00006111/SIN 10549	ORSE	Encargos Complementares - Servente	Provisórios		h	0,0008000	3,86	0,00

Detalhamento de Cálculo ORSE

Item	Código	Banco	Equipamentos de Custo Unitário	Quantidade	Utilização.		Custo Horário		Custo Horário Total	
					Produtiva	Improdutiva	Produtiva	Improdutiva		
Insumo	2475	ORSE	Motoniveladora 15000 kg com escarificador (cat - 140M - 185,0 hp ou equivalente)	0,0030030	0,003003	0	308,68	65,37	0,93	
Item	Código	Banco	Descrição	Tipo		Und	Quant.	Valor Unit	Total	
Insumo	00006111/SIN	ORSE	Servente de obras (horista)	Mão de Obra		h	0,0007508	14,58	0,01	
Insumo		10492	ORSE	Cesta Básica	Material		un	0,0000036	205,00	0,00
Insumo	158	ORSE	Almoço (Participação do empregador)	Material		un	0,0000814	14,00	0,00	
Insumo	4729	ORSE	Marreta 1 kg com cabo	Material		un	0,0000001	37,80	0,00	
Insumo	2378	ORSE	Vale transporte	Material		un	0,0000753	4,50	0,00	
Insumo	1651	ORSE	Óculos branco proteção	Material		pr	0,0000006	6,00	0,00	
Insumo	00002711/SIN	ORSE	Carrinho de mao, em aco, com capacidade de *45 a 65" l / *100" kg, pneu com camara	Material		un	0,0000002	185,23	0,00	
Insumo		10599	ORSE	Protetor solar fps 30 com 120ml	Material		un	0,0000014	18,00	0,00
Insumo	00012894/SIN	ORSE	Capa para chuva em pvc com forro de poliester, com capuz (amarela ou azul)	Material		un	0,0000002	20,11	0,00	
Insumo		941	ORSE	Fardamento com mangas curta	Material		un	0,0000012	193,04	0,00
Insumo	00012895/SIN	ORSE	Capacete de seguranc a aba frontal com suspensao de polietileno, sem jugular (classe b)	Material		un	0,0000005	13,50	0,00	
Insumo		10362	ORSE	Seguro de vida e acidente em grupo	Serviços		un	0,0000036	12,54	0,00
Insumo	10596	ORSE	Protetor auricular	Material		un	0,0000036	4,81	0,00	
Insumo	10517	ORSE	Exames admissionais/demissionais (checkup)	Serviços		cj	0,0000003	300,00	0,00	
Insumo	10761	ORSE	Refeição - café da manhã (café com leite e dois pães com manteiga)	Serviços		un	0,0000814	5,00	0,00	
Insumo	00012892/SIN	ORSE	Luva raspa de couro, cano curto (punho *7" cm)	Material		par	0,0000018	10,87	0,00	
Insumo		00012893/SIN	ORSE	Bota de seguranc a com biqueira de aco e colarinho acolchoado	Material		par	0,0000006	73,93	0,00
Insumo	10788	ORSE	Pá quadrada	Material		un	0,0000002	36,90	0,00	
Insumo	4728	ORSE	Talhadeira chata 10"	Material		un	0,0000002	18,58	0,00	
					MO sem LS =>	0,01	LS =>	0,00	MO com LS =>	0,01
					Valor do BDI =>	0,21			Valor com BDI =>	1,15

3.3.4	Código	Banco	Descrição	Tipo		Und	Quant.	Valor Unit	Total
Composição	11447	ORSE	Compactação manual com compactador a percussão sapinho, sem controle do grau de compactação	Execução de Cortes e Aterros		m³	1,0000000	13,18	13,18
Item	Código	Banco	Equipamentos de Custo Unitário	Quantidade	Utilização.		Custo Horário		Custo Horário
					Produtiva	Improdutiva	Produtiva	Improdutiva	Total
Insumo	2462	ORSE	Aluguel de compactador pneumático (dynapac - lc 71 gasolina - 2,5 hp)	0,0500000	0,25	0	5,11	0,97	0,26
Insumo	2459	ORSE	Caminhao tanque 6000 l (m. benz - ATEGO 1418/42 - 136,0 hp ou equivalente)	0,0500000	0,025	0,225	166,74	12,87	1,41



Item	Código	Banco	Descrição	Tipo	Und	Quant.	Valor Unit	Total
Composição	10549	ORSE	Encargos Complementares - Servente	Provisórios	h	0,6250000	3,86	2,41
Insumo	00006111/SIN	ORSE	Servente de obras (horista)	Mão de Obra	h	0,6250000	14,58	9,11

Detalhamento de Cálculo ORSE

Item	Código	Banco	Equipamentos de Custo Unitário	Quantidade	Utilização.		Custo Horário		Custo Horário Total
					Produtiva	Improdutiva	Produtiva	Improdutiva	
Insumo	2462	ORSE	Aluguel de compactador pneumático (dynapac - lc 71 gasolina - 2,5 hp)	0,0500000	0,25	0	5,11	0,97	0,26
Insumo	2459	ORSE	Caminhao tanque 6000 l (m. benz - ATEGO 1418/42 - 136,0 hp ou equivalente)	0,0500000	0,025	0,225	166,74	12,87	1,41

Item	Código	Banco	Descrição	Tipo	Und	Quant.	Valor Unit	Total
Insumo	10492	ORSE	Cesta Básica	Material	un	0,0028125	205,00	0,57
Insumo	158	ORSE	Almoço (Participação do empregador)	Material	un	0,0636250	14,00	0,89
Insumo	4729	ORSE	Marreta 1 kg com cabo	Material	un	0,0000625	37,80	0,00
Insumo	2378	ORSE	Vale transporte	Material	un	0,0588125	4,50	0,26
Insumo	1651	ORSE	Óculos branco proteção	Material	pr	0,0005000	6,00	0,00
Insumo	00002711/SIN	ORSE	Carrinho de mao, em aço, com capacidade de *45 a 65* l / *100* kg, pneu com camara	Material	un	0,0001250	185,23	0,02
Insumo	10599	ORSE	Protetor solar fps 30 com 120ml	Material	un	0,0011250	18,00	0,02
Insumo	00012894/SIN	ORSE	Capa para chuva em pvc com forro de poliester, com capuz (amarela ou azul)	Material	un	0,0001250	20,11	0,00
Insumo	941	ORSE	Fardamento com mangas curta	Material	un	0,0009375	193,04	0,18
Insumo	00012895/SIN	ORSE	Capacete de seguranc a aba frontal com suspensao de polietileno, sem jugular (classe b)	Material	un	0,0003750	13,50	0,00
Insumo	10362	ORSE	Seguro de vida e acidente em grupo	Serviços	un	0,0028125	12,54	0,03
Insumo	10596	ORSE	Protetor auricular	Material	un	0,0028125	4,81	0,01
Insumo	10517	ORSE	Exames admissionais/demissionais (checkup)	Serviços	cj	0,0002500	300,00	0,07
Insumo	10761	ORSE	Refeição - café da manhã (café com leite e dois pães com manteiga)	Serviços	un	0,0636250	5,00	0,31
Insumo	00012892/SIN	ORSE	Luva raspa de couro, cano curto (punho *7* cm)	Material	par	0,0014375	10,87	0,01
Insumo	00012893/SIN	ORSE	Bota de seguranc a com biqueira de aço e colarinho acolchoado	Material	par	0,0005000	73,93	0,03
Insumo	10788	ORSE	Pá quadrada	Material	un	0,0001250	36,90	0,00
Insumo	4728	ORSE	Talhadeira chata 10"	Material	un	0,0001875	18,58	0,00
Insumo	00006111/SIN	ORSE	Servente de obras (horista)	Mão de Obra	h	0,6250000	14,58	9,11
				MO sem LS => Valor do BDI =>	9,11 2,96	LS =>	0,00 Valor com BDI =>	9,11 16,14

4.1.1.1	Código	Banco	Descrição	Tipo	Und	Quant.	Valor Unit	Total
Composição	96523	SINAPI	ESCAVAÇÃO MANUAL PARA BLOCO DE COROAMENTO OU SAPATA (INCLUINDO ESCAVAÇÃO PARA COLOCAÇÃO DE FÓRMAS). AF_01/2024	Fundações Rasas (Blocos, Sapatas, Vigas Baldrame)	m³	1,0000000	96,13	96,13
Composição Auxiliar	88309	SINAPI	PEDREIRO COM ENCARGOS COMPLEMENTARES	Livro SINAPI: Cálculos e Parâmetros	H	0,9660000	27,72	26,77
Composição Auxiliar	88316	SINAPI	SERVENTE COM ENCARGOS COMPLEMENTARES	Livro SINAPI: Cálculos e Parâmetros	H	3,1260000	22,19	69,36
				MO sem LS => Valor do BDI =>	61,92 21,60	LS =>	0,00 Valor com BDI =>	61,92 117,73

4.1.1.3	Código	Banco	Descrição	Tipo	Und	Quant.	Valor Unit	Total
Composição	2169	ORSE	Lastro de concreto simples regularizado, fck=13,5 mpa,lançado e adensado	Pisos : Cimentados, em Concreto Simples, tipo Tech-Stone e de Alta	m³	1,0000000	701,42	701,42
Item	Código	Banco	Descrição	Tipo	Und	Quant.	Valor Unit	Total
Insumo	00006111/SIN	ORSE	Servente de obras (horista)	Mão de Obra	h	3,0000000	14,58	43,74
Insumo	00004750/SIN	ORSE	Pedreiro (horista)	Mão de Obra	h	3,0000000	20,44	61,32
Composição	95	ORSE	Concreto simples fabricado na obra, fck=13,5 mpa, lançado e adensado	Alvenarias de Pedra e Concretos para Fundações	m³	1,0000000	572,97	572,97
Composição	10550	ORSE	Encargos Complementares - Pedreiro	Provisórios	h	3,0000000	3,73	11,19
Composição	10549	ORSE	Encargos Complementares - Servente	Provisórios	h	3,0000000	3,86	11,58

Detalhamento de Cálculo ORSE

Item	Código	Banco	Descrição	Tipo	Und	Quant.	Valor Unit	Total
Insumo	00006111/SIN	ORSE	Servente de obras (horista)	Mão de Obra	h	10,6200000	14,58	154,83
Insumo	00004750/SIN	ORSE	Pedreiro (horista)	Mão de Obra	h	3,3600000	20,44	68,67
Insumo	00000367/SIN	ORSE	Areia grossa - posto jazida/fornecedor (retirado na jazida, sem transporte)	Material	m³	0,9430000	101,30	95,52
Insumo	10492	ORSE	Cesta Básica	Material	un	0,0653400	205,00	13,39
Insumo	158	ORSE	Almoço (Participação do empregador)	Material	un	1,4781360	14,00	20,69
Insumo	4729	ORSE	Marreta 1 kg com cabo	Material	un	0,0010620	37,80	0,04
Insumo	2378	ORSE	Vale transporte	Material	un	1,2544020	4,50	5,64
Insumo	1651	ORSE	Óculos branco proteção	Material	pr	0,0115800	6,00	0,06
Insumo	00002711/SIN	ORSE	Carrinho de mao, em aço, com capacidade de *45 a 65* l / *100* kg, pneu com camara	Material	un	0,0021240	185,23	0,39
Insumo	10599	ORSE	Protetor solar fps 30 com 120ml	Material	un	0,0261360	18,00	0,47
Insumo	00012894/SIN	ORSE	Capa para chuva em pvc com forro de poliester, com capuz (amarela ou azul)	Material	un	0,0029040	20,11	0,05
Insumo	941	ORSE	Fardamento com mangas curta	Material	un	0,0217800	193,04	4,20
Insumo	00012895/SIN	ORSE	Capacete de seguranc a aba frontal com suspensao de polietileno, sem jugular (classe b)	Material	un	0,0087120	13,50	0,11
Insumo	10362	ORSE	Seguro de vida e acidente em grupo	Serviços	un	0,0653400	12,54	0,81
Insumo	10596	ORSE	Protetor auricular	Material	un	0,0653400	4,81	0,31
Insumo	10517	ORSE	Exames admissionais/demissionais (checkup)	Serviços	cj	0,0058080	300,00	1,74



Insumo	10761	ORSE	Refeição - café da manhã (café com leite e dois pães com manteiga)	Serviços	un	1,4781360	5,00	7,39
Insumo	00012892/SIN	ORSE	Luva raspa de couro, cano curto (punho *7* cm)	Material	par	0,0333960	10,87	0,36
Insumo		ORSE	Bota de segurança com biqueira de aço e colarinho acolchoado	Material	par	0,0115800	73,93	0,85
Insumo	10788	ORSE	Pá quadrada	Material	un	0,0021240	36,90	0,07
Insumo	4728	ORSE	Talhadeira chata 10"	Material	un	0,0031860	18,58	0,05
Insumo	00001379/SIN	ORSE	Cimento portland composto cp ii-32	Material	kg	255,0000000	0,78	198,90
Insumo		ORSE	Pedra britada n. 2 (19 a 38 mm) posto pedra/fornecedor, sem frete	Material	m³	0,6270000	138,48	86,82
Insumo	00004718/SIN	ORSE	Pedra britada n. 1 (9,5 a 19 mm) posto pedra/fornecedor, sem frete	Material	m³	0,2090000	137,75	28,78
Insumo	00004721/SIN	ORSE	Torquesa	Material	un	0,0000360	39,00	0,00
Insumo	10586	ORSE	Arco de serra	Material	un	0,0000360	19,95	0,00
Insumo	10585	ORSE	Armador (horista)	Mão de Obra	h	0,1800000	20,44	3,67
Insumo	00000378/SIN	ORSE	Carpinteiro de formas para concreto (horista)	Mão de Obra	h	0,3600000	20,44	7,35
Insumo	00001213/SIN	ORSE	Regua de alumínio c/ 2,00m (para pedreiro)	Material	un	0,0006720	44,00	0,02
Insumo	10282	ORSE	Nível de bolha de madeira	Material	un	0,0006720	15,40	0,01
Insumo	10789	ORSE	Marreta de 1/2 kg com cabo	Material	un	0,0006720	13,52	0,00
Insumo	11264	ORSE	Desempoladeira de madeira 12x22	Material	un	0,0023520	11,60	0,02
Insumo	11245	ORSE	Martelo sem unha	Material	un	0,0003360	28,00	0,00
Insumo	11243	ORSE	Serra mármore	Material	un	0,0003360	319,90	0,10
Insumo	11247	ORSE	Martelo de borracha com cabo	Material	un	0,0013440	18,75	0,02
Insumo	11265	ORSE	Desempenadeira de aço lisa, cabo madeira, ref:143, Atlas ou similar	Material	un	0,0016800	12,90	0,02
Insumo	4174	ORSE	Prumo de face	Material	un	0,0003360	25,95	0,00
Insumo	10790	ORSE	Escala métrica de bambú	Material	Un	0,0023520	10,22	0,02
Insumo	11246	ORSE	Colher de pedreiro	Material	un	0,0013440	18,80	0,02
Insumo	4722	ORSE	Chave de fenda chata 30 cm	Material	un	0,0000720	26,89	0,00
Insumo	10579	ORSE	Furadeira e Parafusadeira eletrica Bosch ou Similar profissional	Equipamento	un	0,0000360	246,00	0,00
Insumo	11248	ORSE	Serra circular eletrica portatil	Equipamento	un	0,0000360	979,65	0,03
Insumo	11249	ORSE	Formão grande	Material	un	0,0000720	21,30	0,00
Insumo	10578	ORSE	Martelo com unha	Material	un	0,0000720	39,10	0,00
Insumo	11244	ORSE	Serrote 40cm	Material	un	0,0000360	36,00	0,00

4.1.1.4	Código	Banco	Descrição	Tipo	Und	Quant.	Valor Unit	Total
Composição	96532	SINAPI	FABRICAÇÃO, MONTAGEM E DESMONTAGEM DE FÔRMA PARA SAPATA, EM MADEIRA SERRADA, E=25 MM, 2 UTILIZAÇÕES. AF_01/2024	Fundações Rasas (Blocos, Sapatas, Vigas Baldrame)	m²	1,0000000	192,63	192,63
Composição Auxiliar	88239	SINAPI	AJUDANTE DE CARPINTEIRO COM ENCARGOS COMPLEMENTARES	Livro SINAPI: Cálculos e Parâmetros	H	1,1700000	22,73	26,59
Composição Auxiliar	88262	SINAPI	CARPINTEIRO DE FORMAS COM ENCARGOS COMPLEMENTARES	Livro SINAPI: Cálculos e Parâmetros	H	2,6000000	27,31	71,00
Composição Auxiliar	91692	SINAPI	SERRA CIRCULAR DE BANCADA COM MOTOR ELÉTRICO POTÊNCIA DE 5HP, COM COIFA PARA DISCO 10" - CHP DIURNO. AF_08/2015	Custos Horários Produtivo e Improdutivo dos Equipamentos	CHP	0,1350000	29,49	3,98
Composição Auxiliar	91693	SINAPI	SERRA CIRCULAR DE BANCADA COM MOTOR ELÉTRICO POTÊNCIA DE 5HP, COM COIFA PARA DISCO 10" - CHI DIURNO. AF_08/2015	Custos Horários Produtivo e Improdutivo dos Equipamentos	CHI	0,5430000	28,09	15,25
Insumo	00006212	SINAPI	TABUA *2,5 X 30 CM EM PINUS, MISTA OU EQUIVALENTE DA REGIAO - BRUTA	Material	M	2,3640000	19,00	44,91
Insumo	00005073	SINAPI	PREGO DE AÇO POLIDO COM CABECA 17 X 24 (2 1/4 X 11)	Material	KG	0,0730000	20,71	1,51
Insumo	00002692	SINAPI	DESMOLDANTE PROTETOR PARA FORMAS DE MADEIRA, DE BASE OLEOSA EMULSIONADA EM AGUA	Material	L	0,0167000	8,60	0,14
Insumo	00004517	SINAPI	SARRAFO *2,5 X 7,5" CM EM PINUS, MISTA OU EQUIVALENTE DA REGIAO - BRUTA	Material	M	6,9550000	4,01	27,88
Insumo	00040304	SINAPI	PREGO DE AÇO POLIDO COM CABECA DUPLA 17 X 27 (2 1/2 X 11)	Material	KG	0,0470000	25,08	1,17
Insumo	00005074	SINAPI	PREGO DE AÇO POLIDO COM CABECA 15 X 18 (1 1/2 X 13)	Material	KG	0,0090000	22,77	0,20

4.1.1.5	Código	Banco	Descrição	Tipo	Und	Quant.	Valor Unit	Total
Composição	96556	SINAPI	CONCRETAGEM DE SAPATA, FCK 30 MPA, COM USO DE JERICA - LANÇAMENTO, ADENSAMENTO E ACABAMENTO. AF_01/2024	Fundações Rasas (Blocos, Sapatas, Vigas Baldrame)	m³	1,0000000	987,94	987,94
Composição Auxiliar	90586	SINAPI	VIBRADOR DE IMERSÃO, DIÂMETRO DE PONTEIRA 45MM, MOTOR ELÉTRICO TRIFÁSICO POTÊNCIA DE 2 CV - CHP DIURNO. AF_06/2015	Custos Horários Produtivo e Improdutivo dos Equipamentos	CHP	0,5980000	1,41	0,84
Composição Auxiliar	90587	SINAPI	VIBRADOR DE IMERSÃO, DIÂMETRO DE PONTEIRA 45MM, MOTOR ELÉTRICO TRIFÁSICO POTÊNCIA DE 2 CV - CHI DIURNO. AF_06/2015	Custos Horários Produtivo e Improdutivo dos Equipamentos	CHI	1,9380000	0,56	1,08
Composição Auxiliar	94972	SINAPI	CONCRETO FCK = 30MPA, TRAÇO 1:2,1:2,5 (EM MASSA SECA DE CIMENTO/ AREIA MÉDIA/ BRITA 1) - PREPARO MECÂNICO COM BETONEIRA 600 L. AF_05/2021	Produção de Concreto	m³	1,1900000	603,64	718,33
Composição Auxiliar	88316	SINAPI	SERVENTE COM ENCARGOS COMPLEMENTARES	Livro SINAPI: Cálculos e Parâmetros	H	5,0710000	22,19	112,52
Composição Auxiliar	88309	SINAPI	PEDREIRO COM ENCARGOS COMPLEMENTARES	Livro SINAPI: Cálculos e Parâmetros	H	5,5980000	27,72	155,17

4.1.1.6	Código Banco	Descrição	Tipo	Und	Quant.	Valor Unit	Total
Composição	172030 SBC	REATERRO MANUAL COM MATERIAL DA PROPRIA OBRA	URBANIZACAO	m³	1,0000000	30,09	30,09
Insumo	099900 SBC	SERVENTE	Mão de Obra	H	2,0500000	14,68	30,09

4.1.1.7	Código	Banco	Descrição	Tipo	Und	Quant.	Valor Unit	Total



Composição	DPEMA-0422	Próprio	FORNECIMENTO E COLOCAÇÃO DE JUNTA DE DILATAÇÃO NEOPRENE. (0,20X0,20X0,15MM)	FUES - FUNDAÇÕES E ESTRUTURAS	UN	1,0000000	100,77	100,77	
Composição Auxiliar	88316	SINAPI	SERVENTE COM ENCARGOS COMPLEMENTARES	Livro SINAPI: Cálculos e Parâmetros	H	0,0350000	22,19	0,77	
Insumo	DPEMA- 070	Próprio	JUNTA DE DILATAÇÃO NEOPRENE (0,20X0,20X0,15MM)	Material	UN	1,0000000	100,00	100,00	
				MO sem LS =>	0,48	LS =>	0,00	MO com LS =>	0,48
				Valor do BDI =>	22,64	Valor com BDI =>		123,41	
4.1.1.8	Código	Banco	Descrição	Tipo	Und	Quant.	Valor Unit	Total	
Composição	104918	SINAPI	ARMAÇÃO DE SAPATA ISOLADA, VIGA BALDRAME E SAPATA CORRIDA UTILIZANDO AÇO CA-50 DE 8 MM - MONTAGEM. AF_01/2024	Fundações Rasas (Blocos, Sapatas, Vigas Baldrame)	KG	1,0000000	13,18	13,18	
Composição Auxiliar	92802	SINAPI	CORTE E DOBRA DE AÇO CA-50, DIÂMETRO DE 8,0 MM. AF_06/2022	Armação para Estruturas de Concreto Armado	KG	1,0000000	8,80	8,80	
Composição Auxiliar	88238	SINAPI	AJUDANTE DE ARMADOR COM ENCARGOS COMPLEMENTARES	Livro SINAPI: Cálculos e Parâmetros	H	0,0390000	22,90	0,89	
Composição Auxiliar	88245	SINAPI	ARMADOR COM ENCARGOS COMPLEMENTARES	Livro SINAPI: Cálculos e Parâmetros	H	0,1020000	27,53	2,80	
Insumo	00043132	SINAPI	ARAME RECOZIDO 16 BWG, D = 1,65 MM (0,016 KG/M) OU 18 BWG, D = 1,25 MM (0,01 KG/M)	Material	KG	0,0250000	23,27	0,58	
Insumo	00039017	SINAPI	ESPACADOR / DISTANCIADOR CIRCULAR COM ENTRADA LATERAL, EM PLASTICO, PARA VERGALHAO *4,2 A 12,5* MM, COBRIMENTO 20 MM	Material	UN	0,5030000	0,22	0,11	
				MO sem LS =>	2,83	LS =>	0,00	MO com LS =>	2,83
				Valor do BDI =>	2,96	Valor com BDI =>		16,14	
4.1.2.1	Código	Banco	Descrição	Tipo	Und	Quant.	Valor Unit	Total	
Composição	96526	SINAPI	ESCAVAÇÃO MANUAL PARA VIGA BALDRAME OU SAPATA CORRIDA (SEM ESCAVAÇÃO PARA COLOCAÇÃO DE FORMAS). AF_01/2024	Fundações Rasas (Blocos, Sapatas, Vigas Baldrame)	m³	1,0000000	207,49	207,49	
Composição Auxiliar	88316	SINAPI	SERVENTE COM ENCARGOS COMPLEMENTARES	Livro SINAPI: Cálculos e Parâmetros	H	5,9760000	22,19	132,60	
Composição Auxiliar	88309	SINAPI	PEDREIRO COM ENCARGOS COMPLEMENTARES	Livro SINAPI: Cálculos e Parâmetros	H	2,7020000	27,72	74,89	
				MO sem LS =>	134,88	LS =>	0,00	MO com LS =>	134,88
				Valor do BDI =>	46,62	Valor com BDI =>		254,11	
4.1.2.4	Código	Banco	Descrição	Tipo	Und	Quant.	Valor Unit	Total	
Composição	103334	SINAPI	ALVENARIA DE VEDAÇÃO DE BLOCOS CERÂMICOS FURADOS NA HORIZONTAL DE 14X9X19 CM (ESPESSURA 14 CM, BLOCO DEITADO) E ARGAMASSA DE ASSENTAMENTO COM PREPARO EM BETONEIRA. AF_12/2021	Alvenaria de Vedação	m²	1,0000000	146,49	146,49	
Composição Auxiliar	88316	SINAPI	SERVENTE COM ENCARGOS COMPLEMENTARES	Livro SINAPI: Cálculos e Parâmetros	H	1,1600000	22,19	25,74	
Composição Auxiliar	88309	SINAPI	PEDREIRO COM ENCARGOS COMPLEMENTARES	Livro SINAPI: Cálculos e Parâmetros	H	2,3200000	27,72	64,31	
Composição Auxiliar	87292	SINAPI	ARGAMASSA TRAÇO 1:2:8 (EM VOLUME DE CIMENTO, CAL E AREIA MÉDIA ÚMIDA) PARA EMBOÇO/MASSA ÚNICA/ASSENTAMENTO DE ALVENARIA DE VEDAÇÃO, PREPARO MECÂNICO COM BETONEIRA 400 L. AF_08/2019	Argamassas	m³	0,0183000	677,28	12,39	
Insumo	00037395	SINAPI	PINO DE AÇO COM FURO, HASTE = 27 MM (AÇO DIRETA)	Material	CENTO	0,0193000	41,93	0,80	
Insumo	00034547	SINAPI	TELA DE AÇO SOLDADA GALVANIZADA/ZINCADA PARA ALVENARIA, FIO D = *1,20 A 1,70* MM, MALHA 15 X 15 MM, (C X L) *50 X 12* CM	Material	M	0,8050000	3,10	2,49	
Insumo	00007267	SINAPI	BLOCO CERAMICO / TIJOLO VAZADO PARA ALVENARIA DE VEDACAO, 6 FUROS NA HORIZONTAL DE 9 X 14 X 19 CM (L X A X C)	Material	UN	56,6200000	0,72	40,76	
				MO sem LS =>	62,05	LS =>	0,00	MO com LS =>	62,05
				Valor do BDI =>	32,91	Valor com BDI =>		179,40	
4.1.2.5	Código	Banco	Descrição	Tipo	Und	Quant.	Valor Unit	Total	
Composição	103318	SINAPI	ALVENARIA DE VEDAÇÃO DE BLOCOS VAZADOS DE CONCRETO DE 14X19X39 CM (ESPESSURA 14 CM) E ARGAMASSA DE ASSENTAMENTO COM PREPARO EM BETONEIRA. AF_12/2021	Alvenaria de Vedação	m²	1,0000000	104,40	104,40	
Composição Auxiliar	88316	SINAPI	SERVENTE COM ENCARGOS COMPLEMENTARES	Livro SINAPI: Cálculos e Parâmetros	H	0,5000000	22,19	11,09	
Composição Auxiliar	87292	SINAPI	ARGAMASSA TRAÇO 1:2:8 (EM VOLUME DE CIMENTO, CAL E AREIA MÉDIA ÚMIDA) PARA EMBOÇO/MASSA ÚNICA/ASSENTAMENTO DE ALVENARIA DE VEDAÇÃO, PREPARO MECÂNICO COM BETONEIRA 400 L. AF_08/2019	Argamassas	m³	0,0102000	677,28	6,90	
Composição Auxiliar	88309	SINAPI	PEDREIRO COM ENCARGOS COMPLEMENTARES	Livro SINAPI: Cálculos e Parâmetros	H	1,0000000	27,72	27,72	
Insumo	00037395	SINAPI	PINO DE AÇO COM FURO, HASTE = 27 MM (AÇO DIRETA)	Material	CENTO	0,0100000	41,93	0,41	
Insumo	00000651	SINAPI	BLOCO DE VEDACAO DE CONCRETO 14 X 19 X 39 CM (CLASSE C - NBR 6136)	Material	UN	13,6000000	4,19	56,98	
Insumo	00034547	SINAPI	TELA DE AÇO SOLDADA GALVANIZADA/ZINCADA PARA ALVENARIA, FIO D = *1,20 A 1,70* MM, MALHA 15 X 15 MM, (C X L) *50 X 12* CM	Material	M	0,4200000	3,10	1,30	
				MO sem LS =>	26,90	LS =>	0,00	MO com LS =>	26,90
				Valor do BDI =>	23,45	Valor com BDI =>		127,85	
4.1.2.6	Código	Banco	Descrição	Tipo	Und	Quant.	Valor Unit	Total	
Composição	87894	SINAPI	CHAPISCO APLICADO EM ALVENARIA (SEM PRESENÇA DE VÁOS) E ESTRUTURAS DE CONCRETO DE FACHADA, COM COLHER DE PEDREIRO. ARGAMASSA TRAÇO 1:3 COM PREPARO EM BETONEIRA 400L. AF_10/2022	Chapisco	m²	1,0000000	7,21	7,21	
Composição Auxiliar	88309	SINAPI	PEDREIRO COM ENCARGOS COMPLEMENTARES	Livro SINAPI: Cálculos e Parâmetros	H	0,1394000	27,72	3,86	
Composição Auxiliar	87313	SINAPI	ARGAMASSA TRAÇO 1:3 (EM VOLUME DE CIMENTO E AREIA GROSSA ÚMIDA) PARA CHAPISCO CONVENCIONAL, PREPARO MECÂNICO COM BETONEIRA 400 L. AF_08/2019	Argamassas	m³	0,0037000	628,21	2,32	
Composição Auxiliar	88316	SINAPI	SERVENTE COM ENCARGOS COMPLEMENTARES	Livro SINAPI: Cálculos e Parâmetros	H	0,0465000	22,19	1,03	
				MO sem LS =>	3,56	LS =>	0,00	MO com LS =>	3,56
				Valor do BDI =>	1,62	Valor com BDI =>		8,83	
4.1.2.7	Código	Banco	Descrição	Tipo	Und	Quant.	Valor Unit	Total	
Composição	97083	SINAPI	COMPACTAÇÃO MECÂNICA DE SOLO PARA EXECUÇÃO DE RADIER, PISO DE CONCRETO OU LAJE SOBRE SOLO, COM COMPACTADOR DE SOLOS A PERCUSSÃO. AF_09/2021	Radier, Piso de Concreto e Laje sobre Solo	m²	1,0000000	3,40	3,40	
Composição Auxiliar	95265	SINAPI	COMPACTADOR DE SOLOS DE PERCUSSÃO (SOQUETE) COM MOTOR A GASOLINA, POTÊNCIA 3 CV - CHI DIURNO. AF_09/2016	Custos Horários Produtivo e Improdutivo dos Equipamentos	CHI	0,0420000	0,94	0,03	
Composição Auxiliar	95264	SINAPI	COMPACTADOR DE SOLOS DE PERCUSSÃO (SOQUETE) COM MOTOR A GASOLINA, POTÊNCIA 3 CV - CHP DIURNO. AF_09/2016	Custos Horários Produtivo e Improdutivo dos Equipamentos	CHP	0,0250000	6,46	0,16	
Composição Auxiliar	88309	SINAPI	PEDREIRO COM ENCARGOS COMPLEMENTARES	Livro SINAPI: Cálculos e Parâmetros	H	0,0450000	27,72	1,24	
Composição Auxiliar	88316	SINAPI	SERVENTE COM ENCARGOS COMPLEMENTARES	Livro SINAPI: Cálculos e Parâmetros	H	0,0890000	22,19	1,97	
				MO sem LS =>	2,09	LS =>	0,00	MO com LS =>	2,09
				Valor do BDI =>	0,76	Valor com BDI =>		4,16	
4.1.2.8	Código	Banco	Descrição	Tipo	Und	Quant.	Valor Unit	Total	



Composição	97113	SINAPI	APLICAÇÃO DE LONA PLÁSTICA PARA EXECUÇÃO DE PAVIMENTOS DE CONCRETO. AF_04/2022	Pavimento Rígido de Concreto	m²	1,0000000	2,87	2,87		
Composição Auxiliar	88316	SINAPI	SERVENTE COM ENCARGOS COMPLEMENTARES	Livro SINAPI: Cálculos e Parâmetros	H	0,0058900	22,19	0,13		
Composição Auxiliar	88309	SINAPI	PEDREIRO COM ENCARGOS COMPLEMENTARES	Livro SINAPI: Cálculos e Parâmetros	H	0,0049100	27,72	0,13		
Insumo	00042408	SINAPI	LONA PLASTICA EXTRA FORTE PRETA, E = 200 MICRA	Material	m²	1,1280000	2,32	2,61		
					MO sem LS =>	0,17	LS =>	0,00	MO com LS =>	0,17
					Valor do BDI =>	0,64			Valor com BDI =>	3,51
4.1.3.1	Código	Banco	Descrição	Tipo	Und	Quant.	Valor Unit	Total		
Composição	DPEMA-0434	Próprio	FORNECIMENTO E INSTALAÇÃO DE BRISE EM ALUMÍNIO COM ANGULOS FIXOS, LISO, COMPOSTO POR LAMINAS LINEARES, (GRELHAS DE VENTILAÇÃO) .	ESQV - ESQUADRIAS/FERRAGENS/VIDROS	M²	1,0000000	842,64	842,64		
Composição Auxiliar	88315	SINAPI	SERRALHEIRO COM ENCARGOS COMPLEMENTARES	Livro SINAPI: Cálculos e Parâmetros	H	0,4135010	27,53	11,38		
Composição Auxiliar	88251	SINAPI	AUXILIAR DE SERRALHEIRO COM ENCARGOS COMPLEMENTARES	Livro SINAPI: Cálculos e Parâmetros	H	0,2953580	22,90	6,76		
Insumo	DPEMA- 076	Próprio	BRISE EM ALUMÍNIO COM ANGULOS FIXOS, LISO, COMPOSTO POR LAMINAS LINEARES, (GRELHAS DE VENTILAÇÃO) .	Material	M²	1,0000000	824,50	824,50		
					MO sem LS =>	12,16	LS =>	0,00	MO com LS =>	12,16
					Valor do BDI =>	189,34			Valor com BDI =>	1.031,98
5.1.1	Código	Banco	Descrição	Tipo	Und	Quant.	Valor Unit	Total		
Composição	96527	SINAPI	ESCAVAÇÃO MANUAL PARA VIGA BALDRAME OU SAPATA CORRIDA (INCLUINDO ESCAVAÇÃO PARA COLOCAÇÃO DE FÓRMAS). AF_01/2024	Fundações Rasas (Blocos, Sapatas, Vigas Baldrame)	m³	1,0000000	105,82	105,82		
Composição Auxiliar	88316	SINAPI	SERVENTE COM ENCARGOS COMPLEMENTARES	Livro SINAPI: Cálculos e Parâmetros	H	3,5150000	22,19	77,99		
Composição Auxiliar	88309	SINAPI	PEDREIRO COM ENCARGOS COMPLEMENTARES	Livro SINAPI: Cálculos e Parâmetros	H	1,0040000	27,72	27,83		
					MO sem LS =>	68,04	LS =>	0,00	MO com LS =>	68,04
					Valor do BDI =>	23,77			Valor com BDI =>	129,59
5.1.2	Código	Banco	Descrição	Tipo	Und	Quant.	Valor Unit	Total		
Composição	DPEMA-0008	Próprio	ESTACA BROCA DE CONCRETO, DIÂMETRO DE 20CM, COM ARMADURA DE ARRANQUE, ESCAVAÇÃO MANUAL COM TRADO, INCLUSO CARGA MANUAL	FUES - FUNDAÇÕES E ESTRUTURAS	m	1,0000000	40,64	40,64		
Composição Auxiliar	92876	SINAPI	CORTE E DOBRA DE AÇO CA-25, DIÂMETRO DE 8,0 MM. AF_06/2022	Armação para Estruturas de Concreto Armado	KG	1,8960000	8,20	15,54		
Composição Auxiliar	88316	SINAPI	SERVENTE COM ENCARGOS COMPLEMENTARES	Livro SINAPI: Cálculos e Parâmetros	H	0,1667000	22,19	3,69		
Composição Auxiliar	92800	SINAPI	CORTE E DOBRA DE AÇO CA-60, DIÂMETRO DE 5,0 MM. AF_06/2022	Armação para Estruturas de Concreto Armado	KG	0,3880000	8,94	3,46		
Composição Auxiliar	94970	SINAPI	CONCRETO FCK = 20MPA, TRAÇO 1:2,7:3 (EM MASSA SECA DE CIMENTO/ AREIA MÉDIA/ BRITA 1) - PREPARO MECÂNICO COM BETONEIRA 600 L. AF_05/2021	Produção de Concreto	m³	0,0314000	553,79	17,38		
Composição Auxiliar	26	ORSE	Coleta e carga manuais de entulho	Demolições / Remoções	m³	0,0314000	18,44	0,57		
					MO sem LS =>	5,57	LS =>	0,00	MO com LS =>	5,57
					Valor do BDI =>	9,13			Valor com BDI =>	49,77
5.1.7	Código	Banco	Descrição	Tipo	Und	Quant.	Valor Unit	Total		
Composição	104916	SINAPI	ARMAÇÃO DE SAPATA ISOLADA, VIGA BALDRAME E SAPATA CORRIDA UTILIZANDO AÇO CA-60 DE 5 MM - MONTAGEM. AF_01/2024	Fundações Rasas (Blocos, Sapatas, Vigas Baldrame)	KG	1,0000000	15,72	15,72		
Composição Auxiliar	88245	SINAPI	ARMADOR COM ENCARGOS COMPLEMENTARES	Livro SINAPI: Cálculos e Parâmetros	H	0,1660000	27,53	4,56		
Composição Auxiliar	92800	SINAPI	CORTE E DOBRA DE AÇO CA-60, DIÂMETRO DE 5,0 MM. AF_06/2022	Armação para Estruturas de Concreto Armado	KG	1,0000000	8,94	8,94		
Composição Auxiliar	88238	SINAPI	AJUDANTE DE ARMADOR COM ENCARGOS COMPLEMENTARES	Livro SINAPI: Cálculos e Parâmetros	H	0,0640000	22,90	1,46		
Insumo	00039017	SINAPI	ESPACADOR / DISTANCIADOR CIRCULAR COM ENTRADA LATERAL, EM PLASTICO, PARA VERGALHAO *4,2 A 12,5" MM, COBRIMENTO 20 MM	Material	UN	0,8190000	0,22	0,18		
Insumo	00043132	SINAPI	ARAME RECOZIDO 16 BWG, D = 1,65 MM (0,016 KG/M) OU 18 BWG, D = 1,25 MM (0,01 KG/M)	Material	KG	0,0250000	23,27	0,58		
					MO sem LS =>	5,32	LS =>	0,00	MO com LS =>	5,32
					Valor do BDI =>	3,53			Valor com BDI =>	19,25
5.1.8	Código	Banco	Descrição	Tipo	Und	Quant.	Valor Unit	Total		
Composição	2339	ORSE	Aplicação de primer universal - 2 demãos	Tratamentos de Superfícies	m²	1,0000000	19,13	19,13		
Item	Código	Banco	Descrição	Tipo	Und	Quant.	Valor Unit	Total		
Insumo	00006111/SIN	ORSE	Servente de obras (horista)	Mão de Obra	h	0,2000000	14,58	2,91		
Composição	10549	ORSE	Encargos Complementares - Servente	Provisórios	h	0,2000000	3,86	0,77		
Insumo	1892	ORSE	Primer universal	Material	l	0,1440000	39,88	5,74		
Insumo		ORSE	Pintor (horista)	Mão de Obra	h	0,4000000	20,44	8,17		
Composição	00004783/SIN	ORSE	Encargos Complementares - Pintor	Provisórios	h	0,4000000	3,93	1,57		
Detalhamento de Cálculo ORSE										
Item	Código	Banco	Descrição	Tipo	Und	Quant.	Valor Unit	Total		
Insumo	00006111/SIN	ORSE	Servente de obras (horista)	Mão de Obra	h	0,2000000	14,58	2,91		
Insumo	10492	ORSE	Cesta Básica	Material	un	0,0027000	205,00	0,55		
Insumo	158	ORSE	Almoço (Participação do empregador)	Material	un	0,0610800	14,00	0,85		
Insumo	4729	ORSE	Marreta 1 kg com cabo	Material	un	0,0000200	37,80	0,00		
Insumo	2378	ORSE	Vale transporte	Material	un	0,0449800	4,50	0,20		
Insumo	1651	ORSE	Óculos branco proteção	Material	pr	0,0004800	6,00	0,00		
Insumo		ORSE	Carrinho de mao, em aco, com capacidade de *45 a 65" l / *100" kg, pneu com camara	Material	un	0,0000400	185,23	0,00		
Insumo	00002711/SIN	ORSE	Protetor solar fps 30 com 120ml	Material	un	0,0010800	18,00	0,01		
Insumo	00012894/SIN	ORSE	Capa para chuva em pvc com forro de poliester, com capuz (amarela ou azul)	Material	un	0,0001200	20,11	0,00		
Insumo	941	ORSE	Fardamento com mangas curta	Material	un	0,0009000	193,04	0,17		
Insumo		ORSE	Capacete de segurança aba frontal com suspensao de polietileno, sem jugular (classe b)	Material	un	0,0003600	13,50	0,00		
Insumo	10362	ORSE	Seguro de vida e acidente em grupo	Serviços	un	0,0027000	12,54	0,03		
Insumo	10596	ORSE	Protetor auricular	Material	un	0,0027000	4,81	0,01		
Insumo	10517	ORSE	Exames admissionais/demissionais (checkup)	Serviços	cj	0,0002400	300,00	0,07		



Insumo	10761	ORSE	Refeição - café da manhã (café com leite e dois pães com manteiga)	Serviços	un	0,0610800	5,00	0,30
Insumo	00012892/SIN	ORSE	Luva raspa de couro, cano curto (punho *7* cm)	Material	par	0,0013800	10,87	0,01
Insumo	00012893/SIN	ORSE	Bota de segurança com biqueira de aço e colarinho acolchoado	Material	par	0,0004800	73,93	0,03
Insumo	10788	ORSE	Pá quadrada	Material	un	0,0000400	36,90	0,00
Insumo	4728	ORSE	Talhadeira chata 10"	Material	un	0,0000600	18,58	0,00
Insumo	1892	ORSE	Primer universal	Material	l	0,1440000	39,88	5,74
Insumo	00004783/SIN	ORSE	Pintor (horista)	Mão de Obra	h	0,4000000	20,44	8,17
Insumo	10583	ORSE	Trincha 3"	Material	un	0,0018000	11,98	0,02
Insumo	11251	ORSE	Pincel de seda 2"	Material	un	0,0018000	27,26	0,04
Insumo	4174	ORSE	Desempenadeira de aço lisa, cabo madeira, ref:143, Atlas ou similar	Material	un	0,0002000	12,90	0,00
Insumo	11252	ORSE	Escada de alumínio de abrir com 7 degraus	Material	un	0,0000400	269,00	0,01
Insumo	4725	ORSE	Espátula	Material	un	0,0001600	16,82	0,00
Insumo	11250	ORSE	Rolo lâ de carneiro 20cm	Material	un	0,0009200	17,50	0,01

5.1.9	Código	Banco	Descrição	Tipo	Und	Quant.	Valor Unit	Total		
Composição	96542	SINAPI	FABRICAÇÃO, MONTAGEM E DESMONTAGEM DE FÔRMA PARA VIGA BALDRAME, EM CHAPA DE MADEIRA COMPENSADA RESINADA, E=17 MM, 4 UTILIZAÇÕES. AF_01/2024	Fundações Rasas (Blocos, Sapatas, Vigas Baldrame)	m²	1,0000000	99,65	99,65		
Composição Auxiliar	91693	SINAPI	SERRA CIRCULAR DE BANCADA COM MOTOR ELÉTRICO POTÊNCIA DE 5HP, COM COIFA PARA DISCO 10" - CHI DIURNO. AF_08/2015	Custos Horários Produtivo e Improdutivo dos Equipamentos	CHI	0,0560000	28,09	1,57		
Composição Auxiliar	91692	SINAPI	SERRA CIRCULAR DE BANCADA COM MOTOR ELÉTRICO POTÊNCIA DE 5HP, COM COIFA PARA DISCO 10" - CHP DIURNO. AF_08/2015	Custos Horários Produtivo e Improdutivo dos Equipamentos	CHP	0,0140000	29,49	0,41		
Composição Auxiliar	88239	SINAPI	AJUDANTE DE CARPINTEIRO COM ENCARGOS COMPLEMENTARES	Livro SINAPI: Cálculos e Parâmetros	H	0,7310000	22,73	16,61		
Composição Auxiliar	88262	SINAPI	CARPINTEIRO DE FORMAS COM ENCARGOS COMPLEMENTARES	Livro SINAPI: Cálculos e Parâmetros	H	1,7180000	27,31	46,91		
Insumo	00004491	SINAPI	PONTALETE *7,5 X 7,5* CM EM PINUS, MISTA OU EQUIVALENTE DA REGIAO - BRUTA	Material	M	1,2180000	11,46	13,95		
Insumo	00040304	SINAPI	PREGO DE AÇO POLIDO COM CABECA DUPLA 17 X 27 (2 1/2 X 11)	Material	KG	0,0150000	25,08	0,37		
Insumo	00020247	SINAPI	PREGO DE AÇO POLIDO COM CABECA 15 X 15 (1 1/4 X 13)	Material	KG	0,0090000	22,50	0,20		
Insumo	00005073	SINAPI	PREGO DE AÇO POLIDO COM CABECA 17 X 24 (2 1/4 X 11)	Material	KG	0,0080000	20,71	0,16		
Insumo	00001358	SINAPI	CHAPA/PAINEL DE MADEIRA COMPENSADA RESINADA (MADEIRITE RESINADO ROSA) PARA FORMA DE CONCRETO, DE 2200 X 1100 MM, E = 17 MM	Material	m²	0,3150000	52,39	16,50		
Insumo	00004517	SINAPI	SARRAFO *2,5 X 7,5* CM EM PINUS, MISTA OU EQUIVALENTE DA REGIAO - BRUTA	Material	M	0,7220000	4,01	2,89		
Insumo	00002692	SINAPI	DESMOLDANTE PROTETOR PARA FORMAS DE MADEIRA, DE BASE OLEOSA EMULSIONADA EM AGUA	Material	L	0,0095500	8,60	0,08		
					MO sem LS =>	44,85	LS =>	0,00	MO com LS =>	44,85
					Valor do BDI =>	22,39	Valor com BDI =>		122,04	

5.1.11	Código	Banco	Descrição	Tipo	Und	Quant.	Valor Unit	Total
Composição	9399	ORSE	Concreto simples fabricado na obra, fck=25 mpa, lançado e adensado	Concreto Simples	m³	1,0000000	636,56	636,56
Item	Código	Banco	Descrição	Tipo	Und	Quant.	Valor Unit	Total
Composição	7692	ORSE	Lançamento de concreto simples fabricado na obra, inclusive adensamento e acabamento em peças da superestrutura	Concreto Simples	m³	1,0000000	51,76	51,76
Composição	9398	ORSE	Concreto simples fck= 25 MPA (b1/b2), fabricado na obra, sem lançamento e adensamento	Concreto Simples	m³	1,0000000	584,74	584,74

Detalhamento de Cálculo ORSE

Item	Código	Banco	Descrição	Tipo	Und	Quant.	Valor Unit	Total
Insumo	00006111/SIN	ORSE	Servente de obras (horista)	Mão de Obra	h	7,6200000	14,58	111,09
Insumo	941	ORSE	Fardamento com mangas curta	Material	un	0,0127800	193,04	2,46
Insumo	10761	ORSE	Refeição - café da manhã (café com leite e dois pães com manteiga)	Serviços	un	0,8673360	5,00	4,33
Insumo	10586	ORSE	Torquesa	Material	un	0,0000360	39,00	0,00
Insumo	10585	ORSE	Arco de serra	Material	un	0,0000360	19,95	0,00
Insumo	10362	ORSE	Seguro de vida e acidente em grupo	Serviços	un	0,0383400	12,54	0,48
Insumo	10517	ORSE	Exames admissionais/demissionais (checkup)	Serviços	cj	0,0034080	300,00	1,02
Insumo	10492	ORSE	Cesta Básica	Material	un	0,0383400	205,00	7,85
Insumo	00012895/SIN	ORSE	Capacete de segurança aba frontal com suspensao de polietileno, sem jugular (classe b)	Material	un	0,0051120	13,50	0,06
Insumo	00012894/SIN	ORSE	Capa para chuva em pvc com forro de poliester, com capuz (amarela ou azul)	Material	un	0,0017040	20,11	0,03
Insumo	158	ORSE	Almoço (Participação do empregador)	Material	un	0,8673360	14,00	12,14
Insumo	10596	ORSE	Protetor auricular	Material	un	0,0383400	4,81	0,18
Insumo	00012893/SIN	ORSE	Bota de segurança com biqueira de aço e colarinho acolchoado	Material	par	0,0067800	73,93	0,50
Insumo	00012892/SIN	ORSE	Luva raspa de couro, cano curto (punho *7* cm)	Material	par	0,0195960	10,87	0,21
Insumo	10599	ORSE	Protetor solar fps 30 com 120ml	Material	un	0,0153360	18,00	0,27
Insumo	1651	ORSE	Óculos branco proteção	Material	pr	0,0067800	6,00	0,04
Insumo	2378	ORSE	Vale transporte	Material	un	0,7759020	4,50	3,49
Insumo	00004750/SIN	ORSE	Pedreiro (horista)	Mão de Obra	h	0,3600000	20,44	7,35
Insumo	00000378/SIN	ORSE	Armador (horista)	Mão de Obra	h	0,1800000	20,44	3,67
Insumo	00001213/SIN	ORSE	Carpinteiro de formas para concreto (horista)	Mão de Obra	h	0,3600000	20,44	7,35
Insumo	10282	ORSE	Regua de alumínio c/ 2,00m (para pedreiro)	Material	un	0,0000720	44,00	0,00
Insumo	10789	ORSE	Nível de bolha de madeira	Material	un	0,0000720	15,40	0,00



Insumo		11264	ORSE	Marreta de 1/2 kg com cabo	Material	un	0,0000720	13,52	0,00
Insumo		11245	ORSE	Desempoladeira de madeira 12x22	Material	un	0,0002520	11,60	0,00
Insumo		11243	ORSE	Martelo sem unha	Material	un	0,0000360	28,00	0,00
Insumo		11247	ORSE	Serra mármore	Material	un	0,0000360	319,90	0,01
Insumo		11265	ORSE	Martelo de borracha com cabo	Material	un	0,0001440	18,75	0,00
Insumo		4174	ORSE	Desempenadeira de aço lisa, cabo madeira, ref:143, Atlas ou similar	Material	un	0,0001800	12,90	0,00
Insumo		10790	ORSE	Prumo de face	Material	un	0,0000360	25,95	0,00
Insumo		11246	ORSE	Escala métrica de bambú	Material	Un	0,0002520	10,22	0,00
Insumo		4722	ORSE	Colher de pedreiro	Material	un	0,0001440	18,80	0,00
Insumo		4729	ORSE	Marreta 1 kg com cabo	Material	un	0,0007620	37,80	0,02
Insumo	00002711/SIN	ORSE	Carrinho de mao, em aço, com capacidade de *45 a 65* l / *100* kg, pneu com camara	Material	un	0,0015240	185,23	0,28	
Insumo		10788	ORSE	Pá quadrada	Material	un	0,0015240	36,90	0,05
Insumo		4728	ORSE	Talhadeira chata 10"	Material	un	0,0022860	18,58	0,04
Insumo		10579	ORSE	Chave de fenda chata 30 cm	Material	un	0,0000720	26,89	0,00
Insumo		11248	ORSE	Furadeira e Parafusadeira eletrica Bosch ou Similar profissional	Equipamento	un	0,0000360	246,00	0,00
Insumo		11249	ORSE	Serra circular eletrica portatil	Equipamento	un	0,0000360	979,65	0,03
Insumo		10578	ORSE	Formão grande	Material	un	0,0000720	21,30	0,00
Insumo		11244	ORSE	Martelo com unha	Material	un	0,0000720	39,10	0,00
Insumo		10577	ORSE	Serrote 40cm	Material	un	0,0000360	36,00	0,00
Insumo	00004718/SIN	ORSE	Pedra britada n. 2 (19 a 38 mm) posto pedra/fornecedor, sem frete	Material	m³	0,3970000	138,48	54,97	
Insumo		00000367/SIN	ORSE	Areia grossa - posto jazida/fornecedor (retirado na jazida, sem transporte)	Material	m³	0,5900000	101,30	59,76
Insumo			ORSE	Pedra britada n. 1 (9,5 a 19 mm) posto pedra/fornecedor, sem frete	Material	m³	0,3970000	137,75	54,68
Insumo	00004721/SIN	ORSE	Cimento portland composto cp ii-32	Material	kg	390,0000000	0,78	304,20	
	00001379/SIN								

5.2.1	Código	Banco	Descrição	Tipo	Und	Quant.	Valor Unit	Total
Composição	103332	SINAPI	ALVENARIA DE VEDAÇÃO DE BLOCOS CERÂMICOS FURADOS NA HORIZONTAL DE 9X14X19 CM (ESPESSURA 9 CM) E ARGAMASSA DE ASSENTAMENTO COM PREPARO EM BETONEIRA. AF_12/2021	Alvenaria de Vedação	m²	1,0000000	121,07	121,07
Composição Auxiliar	88309	SINAPI	PEDREIRO COM ENCARGOS COMPLEMENTARES	Livro SINAPI: Cálculos e Parâmetros	H	2,2000000	27,72	60,98
Composição Auxiliar	88316	SINAPI	SERVENTE COM ENCARGOS COMPLEMENTARES	Livro SINAPI: Cálculos e Parâmetros	H	1,1000000	22,19	24,40
Composição Auxiliar	87292	SINAPI	ARGAMASSA TRAÇO 1:2:8 (EM VOLUME DE CIMENTO, CAL E AREIA MÉDIA ÚMIDA) PARA EMBOÇO/MASSA ÚNICA/ASSENTAMENTO DE ALVENARIA DE VEDAÇÃO, PREPARO MECÂNICO COM BETONEIRA 400 L. AF_08/2019	Argamassas	m³	0,0105000	677,28	7,11
Insumo	00034557	SINAPI	TELA DE AÇO SOLDADA GALVANIZADA/ZINCADA PARA ALVENARIA, FIO D = *1,20 A 1,70* MM, MALHA 15 X 15 MM, (C X L) *50 X 7,5* CM	Material	M	0,5800000	1,96	1,13
Insumo	00037395	SINAPI	PINO DE AÇO COM FURO, HASTE = 27 MM (AÇO DIRETA)	Material	CENTO	0,0069000	41,93	0,28
Insumo	00007267	SINAPI	BLOCO CERAMICO / TIJOLO VAZADO PARA ALVENARIA DE VEDACAO, 6 FUROS NA HORIZONTAL DE 9 X 14 X 19 CM (L X A X C)	Material	UN	37,7400000	0,72	27,17

5.2.2	Código	Banco	Descrição	Tipo	Und	Quant.	Valor Unit	Total
Composição	92419	SINAPI	MONTAGEM E DESMONTAGEM DE FÓRMA DE PILARES RETANGULARES E ESTRUTURAS SIMILARES, PÉ-DIREITO SIMPLES, EM CHAPA DE MADEIRA COMPENSADA RESINADA, 4 UTILIZAÇÕES. AF_09/2020	Fórmãs para Estruturas de Concreto Armado	m²	1,0000000	90,25	90,25
Composição Auxiliar	92263	SINAPI	FABRICAÇÃO DE FÓRMA PARA PILARES E ESTRUTURAS SIMILARES, EM CHAPA DE MADEIRA COMPENSADA RESINADA, E = 17 MM. AF_09/2020	Fórmãs para Estruturas de Concreto Armado	m²	0,2630000	184,60	48,54
Composição Auxiliar	88239	SINAPI	AJUDANTE DE CARPINTEIRO COM ENCARGOS COMPLEMENTARES	Livro SINAPI: Cálculos e Parâmetros	H	0,1590000	22,73	3,61
Composição Auxiliar	88262	SINAPI	CARPINTEIRO DE FORMAS COM ENCARGOS COMPLEMENTARES	Livro SINAPI: Cálculos e Parâmetros	H	0,8660000	27,31	23,65
Insumo	00040275	SINAPI	LOCACAO DE VIGA SANDUICHE METALICA VAZADA PARA TRAVAMENTO DE PILARES, ALTURA DE *8* CM, LARGURA DE *6* CM E EXTENSAO DE 2 M	Equipamento	UNXMES	0,3930000	16,00	6,28
Insumo	00002692	SINAPI	DESMOLDANTE PROTETOR PARA FORMAS DE MADEIRA, DE BASE OLEOSA EMULSIONADA EM AGUA	Material	L	0,0100000	8,60	0,08
Insumo	00040304	SINAPI	PREGO DE ACO POLIDO COM CABECA DUPLA 17 X 27 (2 1/2 X 11)	Material	KG	0,0190000	25,08	0,47
Insumo	00040271	SINAPI	LOCACAO DE APRUMADOR METALICO DE PILAR, COM ALTURA E ANGULO REGULAVEIS, EXTENSAO DE *1,50* A *2,80* M	Equipamento	UNXMES	0,1960000	15,31	3,00
Insumo	00040287	SINAPI	LOCACAO DE BARRA DE ANCORAGEM DE 0,80 A 1,20 M DE EXTENSAO, COM ROSCA DE 5/8", INCLUINDO PORCA E FLANGE	Equipamento	MES	0,7850000	5,89	4,62

			Valor do BDI =>		20,27	Valor com BDI =>		110,32	
5.2.3	Código	Banco	Descrição	Tipo	Und	Quant.	Valor Unit	Total	
Composição	92759	SINAPI	ARMAÇÃO DE PILAR OU VIGA DE ESTRUTURA CONVENCIONAL DE CONCRETO ARMADO UTILIZANDO AÇO CA-60 DE 5,0 MM - MONTAGEM. AF_06/2022	Armação para Estruturas de Concreto Armado	KG	1,0000000	13,12	13,12	
Composição Auxiliar	88245	SINAPI	ARMADOR COM ENCARGOS COMPLEMENTARES	Livro SINAPI: Cálculos e Parâmetros	H	0,1069000	27,53	2,94	
Composição Auxiliar	88238	SINAPI	AJUDANTE DE ARMADOR COM ENCARGOS COMPLEMENTARES	Livro SINAPI: Cálculos e Parâmetros	H	0,0175000	22,90	0,40	
Composição Auxiliar	92800	SINAPI	CORTE E DOBRA DE AÇO CA-60, DIÂMETRO DE 5,0 MM. AF_06/2022	Armação para Estruturas de Concreto Armado	KG	1,0000000	8,94	8,94	
Insumo	00039017	SINAPI	ESPACADOR / DISTANCIADOR CIRCULAR COM ENTRADA LATERAL, EM PLASTICO, PARA VERGALHAO *4,2 A 12,5* MM, COBRIMENTO 20 MM	Material	UN	1,1900000	0,22	0,26	
Insumo	00043132	SINAPI	ARAME RECOZIDO 16 BWG, D = 1,65 MM (0,016 KG/M) OU 18 BWG, D = 1,25 MM (0,01 KG/M)	Material	KG	0,0250000	23,27	0,58	
				MO sem LS =>	3,52	LS =>	0,00	MO com LS =>	3,52
				Valor do BDI =>	2,94	Valor com BDI =>		16,06	



5.2.4	Código	Banco	Descrição	Tipo	Und	Quant.	Valor Unit	Total		
Composição	92761	SINAPI	ARMAÇÃO DE PILAR OU VIGA DE ESTRUTURA CONVENCIONAL DE CONCRETO ARMADO UTILIZANDO AÇO CA-50 DE 8,0 MM - MONTAGEM. AF_06/2022	Armação para Estruturas de Concreto Armado	KG	1,0000000	11,29	11,29		
Composição Auxiliar	88238	SINAPI	AJUDANTE DE ARMADOR COM ENCARGOS COMPLEMENTARES	Livro SINAPI: Cálculos e Parâmetros	H	0,0092000	22,90	0,21		
Composição Auxiliar	92802	SINAPI	CORTE E DOBRA DE AÇO CA-50, DIÂMETRO DE 8,0 MM. AF_06/2022	Armação para Estruturas de Concreto Armado	KG	1,0000000	8,80	8,80		
Composição Auxiliar	88245	SINAPI	ARMADOR COM ENCARGOS COMPLEMENTARES	Livro SINAPI: Cálculos e Parâmetros	H	0,0561000	27,53	1,54		
Insumo	00039017	SINAPI	ESPACADOR / DISTANCIADOR CIRCULAR COM ENTRADA LATERAL, EM PLASTICO, PARA VERGALHAO *4,2 A 12,5* MM, COBRIMENTO 20 MM	Material	UN	0,7430000	0,22	0,16		
Insumo	00043132	SINAPI	ARAME RECOZIDO 16 BWG, D = 1,65 MM (0,016 KG/M) OU 18 BWG, D = 1,25 MM (0,01 KG/M)	Material	KG	0,0250000	23,27	0,58		
					MO sem LS =>	1,53	LS =>	0,00	MO com LS =>	1,53
					Valor do BDI =>	2,53	Valor com BDI =>			13,82
5.2.5	Código	Banco	Descrição	Tipo	Und	Quant.	Valor Unit	Total		
Composição	92762	SINAPI	ARMAÇÃO DE PILAR OU VIGA DE ESTRUTURA CONVENCIONAL DE CONCRETO ARMADO UTILIZANDO AÇO CA-50 DE 10,0 MM - MONTAGEM. AF_06/2022	Armação para Estruturas de Concreto Armado	KG	1,0000000	10,00	10,00		
Composição Auxiliar	92803	SINAPI	CORTE E DOBRA DE AÇO CA-50, DIÂMETRO DE 10,0 MM. AF_06/2022	Armação para Estruturas de Concreto Armado	KG	1,0000000	8,10	8,10		
Composição Auxiliar	88245	SINAPI	ARMADOR COM ENCARGOS COMPLEMENTARES	Livro SINAPI: Cálculos e Parâmetros	H	0,0392000	27,53	1,07		
Composição Auxiliar	88238	SINAPI	AJUDANTE DE ARMADOR COM ENCARGOS COMPLEMENTARES	Livro SINAPI: Cálculos e Parâmetros	H	0,0064000	22,90	0,14		
Insumo	00039017	SINAPI	ESPACADOR / DISTANCIADOR CIRCULAR COM ENTRADA LATERAL, EM PLASTICO, PARA VERGALHAO *4,2 A 12,5* MM, COBRIMENTO 20 MM	Material	UN	0,5430000	0,22	0,11		
Insumo	00043132	SINAPI	ARAME RECOZIDO 16 BWG, D = 1,65 MM (0,016 KG/M) OU 18 BWG, D = 1,25 MM (0,01 KG/M)	Material	KG	0,0250000	23,27	0,58		
					MO sem LS =>	1,01	LS =>	0,00	MO com LS =>	1,01
					Valor do BDI =>	2,24	Valor com BDI =>			12,24
5.2.6	Código	Banco	Descrição	Tipo	Und	Quant.	Valor Unit	Total		
Composição	DPEMA-0007	Próprio	FABRICAÇÃO, MONTAGEM E DESMONTAGEM DE FÔRMA PARA VIGA, EM CHAPA DE MADEIRA COMPENSADA RESINADA, E=17 MM, 4 UTILIZAÇÕES	FUES - FUNDAÇÕES E ESTRUTURAS	m²	1,0000000	99,65	99,65		
Composição Auxiliar	91693	SINAPI	SERRA CIRCULAR DE BANCADA COM MOTOR ELÉTRICO POTÊNCIA DE 5HP, COM COIFA PARA DISCO 10" - CHI DIURNO. AF_08/2015	Custos Horários Produtivo e Improdutivo dos Equipamentos	CHI	0,0560000	28,09	1,57		
Composição Auxiliar	91692	SINAPI	SERRA CIRCULAR DE BANCADA COM MOTOR ELÉTRICO POTÊNCIA DE 5HP, COM COIFA PARA DISCO 10" - CHP DIURNO. AF_08/2015	Custos Horários Produtivo e Improdutivo dos Equipamentos	CHP	0,0140000	29,49	0,41		
Composição Auxiliar	88262	SINAPI	CARPINTEIRO DE FORMAS COM ENCARGOS COMPLEMENTARES	Livro SINAPI: Cálculos e Parâmetros	H	1,7180000	27,31	46,91		
Composição Auxiliar	88239	SINAPI	AJUDANTE DE CARPINTEIRO COM ENCARGOS COMPLEMENTARES	Livro SINAPI: Cálculos e Parâmetros	H	0,7310000	22,73	16,61		
Insumo	00005073	SINAPI	PREGO DE ACO POLIDO COM CABECA 17 X 24 (2 1/4 X 11)	Material	KG	0,0080000	20,71	0,16		
Insumo	00004517	SINAPI	SARRAFO *2,5 X 7,5* CM EM PINUS, MISTA OU EQUIVALENTE DA REGIAO - BRUTA	Material	M	0,7220000	4,01	2,89		
Insumo	00020247	SINAPI	PREGO DE ACO POLIDO COM CABECA 15 X 15 (1 1/4 X 13)	Material	KG	0,0090000	22,50	0,20		
Insumo	00040304	SINAPI	PREGO DE ACO POLIDO COM CABECA DUPLA 17 X 27 (2 1/2 X 11)	Material	KG	0,0150000	25,08	0,37		
Insumo	00004491	SINAPI	PONTALETE *7,5 X 7,5* CM EM PINUS, MISTA OU EQUIVALENTE DA REGIAO - BRUTA	Material	M	1,2180000	11,46	13,95		
Insumo	00001358	SINAPI	CHAPA/PAINEL DE MADEIRA COMPENSADA RESINADA (MADEIRITE RESINADO ROSA) PARA FORMA DE CONCRETO, DE 2200 X 1100 MM, E = 17 MM	Material	m²	0,3150000	52,39	16,50		
Insumo	00002692	SINAPI	DESMOLDANTE PROTETOR PARA FORMAS DE MADEIRA, DE BASE OLEOSA EMULSIONADA EM AGUA	Material	L	0,0095500	8,60	0,08		
					MO sem LS =>	44,85	LS =>	0,00	MO com LS =>	44,85
					Valor do BDI =>	22,39	Valor com BDI =>			122,04
5.2.9	Código	Banco	Descrição	Tipo	Und	Quant.	Valor Unit	Total		
Composição	DPEMA-0010	Próprio	CHAPIM SOBRE MUROS LINEARES, EM CONCRETO PRÉ-MOLDADO, L= 23CM, ASSENTADO COM ARGAMASSA 1:4	PARE - PAREDES/PAINEIS	m	1,0000000	52,78	52,78		
Composição Auxiliar	88630	SINAPI	ARGAMASSA TRAÇO 1:4 (CIMENTO E AREIA MÉDIA), PREPARO MECÂNICO COM BETONEIRA 400 L. AF_08/2019	Argamassas	m³	0,0020000	581,79	1,16		
Composição Auxiliar	8637	ORSE	Chapim de concreto pré-moldado	Peitoris e Tampos de Balcões	m	1,0000000	51,62	51,62		
					MO sem LS =>	11,73	LS =>	0,00	MO com LS =>	11,73
					Valor do BDI =>	11,85	Valor com BDI =>			64,63
5.2.10	Código	Banco	Descrição	Tipo	Und	Quant.	Valor Unit	Total		
Composição	4738	ORSE	Montagem e desmontagem de andaime metálico tubular simples	Andaimes	pç	1,0000000	4,73	4,73		
Item	Código	Banco	Descrição	Tipo	Und	Quant.	Valor Unit	Total		
Composição	10605	ORSE	Encargos Complementares - Montador	Provisórios	h	0,0800000	4,56	0,36		
Insumo	00006111/SIN	ORSE	Servente de obras (horista)	Mão de Obra	h	0,1600000	14,58	2,33		
Insumo	00044497/SIN	ORSE	Montador de estruturas metalicas horista	Mão de Obra	h	0,0800000	18,94	1,51		
Composição	10549	ORSE	Encargos Complementares - Servente	Provisórios	h	0,1600000	3,86	0,61		
Detalhamento de Cálculo ORSE										
Item	Código	Banco	Descrição	Tipo	Und	Quant.	Valor Unit	Total		
Insumo	11282	ORSE	Esmerilhadeira angular elétrico portátil 4 1/2" - 1000 watts - ref. G1000KB2Black e Decker	Material	un	0,0000160	362,00	0,00		
Insumo	11284	ORSE	Cavelete de ferro nº 1	Material	un	0,0000160	123,77	0,00		
Insumo	11279	ORSE	Alicate para anéis de pistão capacidade 50-100mm. ref.44044101 Tramontina ou similar	Material	un	0,0000160	219,49	0,00		
Insumo	11275	ORSE	Alicate de pressão 11"	Material	un	0,0000160	146,99	0,00		
Insumo	11274	ORSE	Grampo de de aperto rápido 16" Ref. 60987 Beltools	Material	un	0,0000240	19,27	0,00		
Insumo	11283	ORSE	Selador horizontal para fita de aço 1"	Material	un	0,0000080	741,09	0,00		
Insumo	1651	ORSE	Óculos branco proteção	Material	pr	0,0001920	6,00	0,00		
Insumo	941	ORSE	Fardamento com mangas curta	Material	un	0,0003600	193,04	0,06		
Insumo	11285	ORSE	Fonte inversora de solda WMI 140ED 220V - BAMBOZZI - WMI- 140ED	Material	un	0,0000080	930,00	0,00		
Insumo	11277	ORSE	Alicate de pressão para solda de chapa 18" (460mm), Ref.138 Z Gedore	Material	un	0,0000160	205,22	0,00		
Insumo	11286	ORSE	Macaripo de solda Ref. CG201 código 010414410 carbografite	Material	un	0,0000240	408,76	0,00		



Insumo	00012894/SIN	ORSE	Capa para chuva em pvc com forro de poliester, com capuz (amarela ou azul)	Material	un	0,0000480	20,11	0,00
Insumo	2378	ORSE	Vale transporte	Material	un	0,0202880	4,50	0,09
Insumo	10362	ORSE	Seguro de vida e acidente em grupo	Serviços	un	0,0010800	12,54	0,01
Insumo	11281	ORSE	Bolsa de lona para ferramentas 40 x 30 x 20cm	Material	un	0,0000640	357,49	0,02
Insumo	11280	ORSE	Chave Inglesa 15" ref. 012418012 carbografite	Material	un	0,0000160	60,50	0,00
Insumo	10492	ORSE	Cesta Básica	Material	un	0,0010800	205,00	0,22
Insumo	11272	ORSE	Alicate Climpador (cripador)	Material	un	0,0000080	214,93	0,00
Insumo	11273	ORSE	Esquadro de alumínio para soldagem de peças, com duas morsas, 35 x 35 x 4,5cm, marca Black Jack	Material	un	0,0000160	224,47	0,00
Insumo	10761	ORSE	Refeição - café da manhã (café com leite e dois pães com manteiga)	Serviços	un	0,0244320	5,00	0,12
Insumo	11276	ORSE	Alicate de pressão para solda tipo U, para apertar chapas, tiras e qualquer tipo de perfil. Niquelado, mordentes reforçados em aço laminado. Corpo em chapa dobrada extra-reforçada e rebites de aço, 11" (280mm). Ref. 138 Gedore.	Material	un	0,0000160	183,48	0,00
Insumo	00012893/SIN	ORSE	Bota de segurança com biqueira de aço e colarinho acolchoado	Material	par	0,0001920	73,93	0,01
Insumo	11271	ORSE	Talhadeira com punho de proteção 22 x225mm ref.207206BR Belzer	Material	un	0,0000080	62,20	0,00
Insumo	00012895/SIN	ORSE	Capacete de segurança aba frontal com suspensao de polietileno, sem jugular (classe b)	Material	un	0,0001440	13,50	0,00
Insumo	11270	ORSE	Martelo de solda do tipo picareta, cabo de madeira, 300x0,4x0,5mm	Material	un	0,0000240	47,53	0,00
Insumo	00012892/SIN	ORSE	Luva raspa de couro, cano curto (punho *7* cm)	Material	par	0,0005520	10,87	0,00
Insumo	11278	ORSE	Alicate diagonal para corte rente 5" a 8"	Material	un	0,0000160	32,37	0,00
Insumo	10517	ORSE	Exames admissionais/demissionais (checkup)	Serviços	cj	0,0000960	300,00	0,02
Insumo	10596	ORSE	Protetor auricular	Material	un	0,0010800	4,81	0,00
Insumo	158	ORSE	Almoço (Participação do empregador)	Material	un	0,0244320	14,00	0,34
Insumo	10599	ORSE	Protetor solar fps 30 com 120ml	Material	un	0,0004320	18,00	0,00
Insumo	00006111/SIN	ORSE	Servente de obras (horista)	Mão de Obra	h	0,1600000	14,58	2,33
Insumo	00044497/SIN	ORSE	Montador de estruturas metalicas horista	Mão de Obra	h	0,0800000	18,94	1,51
Insumo	4729	ORSE	Marreta 1 kg com cabo	Material	un	0,0000160	37,80	0,00
Insumo	00002711/SIN	ORSE	Carrinho de mao, em aço, com capacidade de *45 a 65" l / *100" kg, pneu com camara	Material	un	0,0000320	185,23	0,00
Insumo	10788	ORSE	Pá quadrada	Material	un	0,0000320	36,90	0,00
Insumo	4728	ORSE	Talhadeira chata 10"	Material	un	0,0000480	18,58	0,00

MO sem LS => 3,84 LS => 0,00 MO com LS => 3,84
Valor do BDI => 1,06 Valor com BDI => 5,79

5.2.11	Código	Banco	Descrição	Tipo	Und	Quant.	Valor Unit	Total
Composição	13026	ORSE	Reboco ou emboço externo, de parede, com argamassa traço t5 - 1:5 (cimento / areia) com Rebotec, espessura 2,0 cm	Argamassas	m²	1,0000000	33,97	33,97
Item	Código	Banco	Descrição	Tipo	Und	Quant.	Valor Unit	Total
Insumo	00006111/SIN	ORSE	Servente de obras (horista)	Mão de Obra	h	0,6000000	14,58	8,74
Insumo	00004750/SIN	ORSE	Pedreiro (horista)	Mão de Obra	h	0,6000000	20,44	12,26
Composição	10550	ORSE	Encargos Complementares - Pedreiro	Provisórios	h	0,6000000	3,73	2,23
Composição	10549	ORSE	Encargos Complementares - Servente	Provisórios	h	0,6000000	3,86	2,31
Composição	13024	ORSE	Argamassa cimento e areia traço t-4 (1:5) com Rebotec - 1 saco cimento 50kg /5 padiolas areia dim. 0,35x0,45x0,23m - Confecção mecânica e transporte	Argamassas	m³	0,0200000	419,54	8,39

Detalhamento de Cálculo ORSE

Item	Código	Banco	Descrição	Tipo	Und	Quant.	Valor Unit	Total
Insumo	00006111/SIN	ORSE	Servente de obras (horista)	Mão de Obra	h	0,6800000	14,58	9,91
Insumo	00004750/SIN	ORSE	Pedreiro (horista)	Mão de Obra	h	0,6000000	20,44	12,26
Insumo	10517	ORSE	Exames admissionais/demissionais (checkup)	Serviços	cj	0,0005120	300,00	0,15
Insumo	10282	ORSE	Regua de alumínio c/ 2,00m (para pedreiro)	Material	un	0,0001200	44,00	0,00
Insumo	10492	ORSE	Cesta Básica	Material	un	0,0057600	205,00	1,18
Insumo	10761	ORSE	Refeição - café da manhã (café com leite e dois pães com manteiga)	Serviços	un	0,1303040	5,00	0,65
Insumo	10599	ORSE	Protetor solar fps 30 com 120ml	Material	un	0,0023040	18,00	0,04
Insumo	00012893/SIN	ORSE	Bota de segurança com biqueira de aço e colarinho acolchoado	Material	par	0,0010240	73,93	0,07
Insumo	10362	ORSE	Seguro de vida e acidente em grupo	Serviços	un	0,0057600	12,54	0,07
Insumo	10789	ORSE	Nível de bolha de madeira	Material	un	0,0001200	15,40	0,00
Insumo	00012895/SIN	ORSE	Capacete de segurança aba frontal com suspensao de polietileno, sem jugular (classe b)	Material	un	0,0007680	13,50	0,01
Insumo	10596	ORSE	Protetor auricular	Material	un	0,0057600	4,81	0,02
Insumo	11264	ORSE	Marreta de 1/2 kg com cabo	Material	un	0,0001200	13,52	0,00
Insumo	941	ORSE	Fardamento com mangas curta	Material	un	0,0019200	193,04	0,37
Insumo	11245	ORSE	Desempoladeira de madeira 12x22	Material	un	0,0004200	11,60	0,00
Insumo	158	ORSE	Almoço (Participação do empregador)	Material	un	0,1303040	14,00	1,82
Insumo	11243	ORSE	Martelo sem unha	Material	un	0,0000600	28,00	0,00
Insumo	11247	ORSE	Serra mármore	Material	un	0,0000600	319,90	0,01
Insumo	11265	ORSE	Martelo de borracha com cabo	Material	un	0,0002400	18,75	0,00
Insumo	1651	ORSE	Óculos branco proteção	Material	pr	0,0010240	6,00	0,00



Insumo	00012892/SIN	ORSE	Luva raspa de couro, cano curto (punho *7* cm)	Material	par	0,0029440	10,87	0,03
Insumo	4174	ORSE	Desempenadeira de aço lisa, cabo madeira, ref:143, Atlas ou similar	Material	un	0,0003000	12,90	0,00
Insumo	10790	ORSE	Prumo de face	Material	un	0,0000600	25,95	0,00
Insumo	11246	ORSE	Escala métrica de bambú	Material	Un	0,0004200	10,22	0,00
Insumo	2378	ORSE	Vale transporte	Material	un	0,1032280	4,50	0,46
Insumo	4722	ORSE	Colher de pedreiro	Material	un	0,0002400	18,80	0,00
Insumo	00012894/SIN	ORSE	Capa para chuva em pvc com forro de poliester, com capuz (amarela ou azul)	Material	un	0,0002560	20,11	0,00
Insumo	4729	ORSE	Marreta 1 kg com cabo	Material	un	0,0000680	37,80	0,00
Insumo	00002711/SIN	ORSE	Carrinho de mao, em aço, com capacidade de *45 a 65* l / *100* kg, pneu com camara	Material	un	0,0001360	185,23	0,02
Insumo	10788	ORSE	Pá quadrada	Material	un	0,0001360	36,90	0,00
Insumo	4728	ORSE	Talhadeira chata 10"	Material	un	0,0002040	18,58	0,00
Insumo	13729	ORSE	VedaReboco Rebotec 1l ou similar	Material	l	0,0040000	17,49	0,06
Insumo	00001379/SIN	ORSE	Cimento portland composto cp ii-32	Material	kg	6,0000000	0,78	4,68
Insumo	00000370/SIN	ORSE	Areia media - posto jazida/fornecedor (retirado na jazida, sem transporte)	Material	m³	0,0216000	100,00	2,16

MO sem LS =>	22,17	LS =>	0,00	MO com LS =>	22,17
Valor do BDI =>	7,63			Valor com BDI =>	41,60

5.2.12	Código	Banco	Descrição	Tipo	Und	Quant.	Valor Unit	Total
Composição	2454	ORSE	Andaime tubular metálico simples - peça x dia	Andaimes	PxD	1,0000000	0,66	0,66
Item	Código	Banco	Descrição	Tipo	Und	Quant.	Valor Unit	Total
Insumo	160	ORSE	Aluguel de andaime metálico tubular simples - aluguel diário por peça	Serviços	pxd	1,0000000	0,66	0,66

Detalhamento de Cálculo ORSE

Item	Código	Banco	Descrição	Tipo	Und	Quant.	Valor Unit	Total
Insumo	160	ORSE	Aluguel de andaime metálico tubular simples - aluguel diário por peça	Serviços	pxd	1,0000000	0,66	0,66

MO sem LS =>	0,00	LS =>	0,00	MO com LS =>	0,00
Valor do BDI =>	0,14			Valor com BDI =>	0,80

6.1.1	Código	Banco	Descrição	Tipo	Und	Quant.	Valor Unit	Total
Composição	97082	SINAPI	ESCAVAÇÃO MANUAL DE VIGA DE BORDA PARA RADIER. AF_09/2021	Radier, Piso de Concreto e Laje sobre Solo	m³	1,0000000	64,43	64,43
Composição Auxiliar	88316	SINAPI	SERVENTE COM ENCARGOS COMPLEMENTARES	Livro SINAPI: Cálculos e Parâmetros	H	2,9040000	22,19	64,43

MO sem LS =>	40,22	LS =>	0,00	MO com LS =>	40,22
Valor do BDI =>	14,47			Valor com BDI =>	78,90

6.1.2	Código	Banco	Descrição	Tipo	Und	Quant.	Valor Unit	Total
Composição	10925	ORSE	Alvenaria bloco concreto estrutural 14x19x39cm, fbk até 6 mpa, esp = 0,14m, com argamassa ac-II, junta 1cm - Rev.01	Conversão InfoWOrca	m²	1,0000000	112,84	112,84
Item	Código	Banco	Descrição	Tipo	Und	Quant.	Valor Unit	Total
Insumo	00034571/SIN	ORSE	Bloco de concreto estrutural 14 x 19 x 39 cm, fbk 6 mpa (nbr 6136)	Material	un	13,5000000	4,11	55,48
Composição	10550	ORSE	Encargos Complementares - Pedreiro	Provisórios	h	0,7500000	3,73	2,79
Insumo	00006111/SIN	ORSE	Servente de obras (horista)	Mão de Obra	h	0,4700000	14,58	6,85
Composição	10549	ORSE	Encargos Complementares - Servente	Provisórios	h	0,4700000	3,86	1,81
Composição	3407	ORSE	Argamassa industrializada AC-II, Votomassa ou similar	Argamassas	kg	19,3000000	1,55	29,91
Insumo	00004750/SIN	ORSE	Pedreiro (horista)	Mão de Obra	h	0,7500000	20,44	15,33

Detalhamento de Cálculo ORSE

Item	Código	Banco	Descrição	Tipo	Und	Quant.	Valor Unit	Total
Insumo	00034571/SIN	ORSE	Bloco de concreto estrutural 14 x 19 x 39 cm, fbk 6 mpa (nbr 6136)	Material	un	13,5000000	4,11	55,48
Insumo	10517	ORSE	Exames admissionais/demissionais (checkup)	Serviços	cj	0,0005420	300,00	0,16
Insumo	10282	ORSE	Regua de alumínio c/ 2,00m (para pedreiro)	Material	un	0,0001500	44,00	0,00
Insumo	10492	ORSE	Cesta Básica	Material	un	0,0060980	205,00	1,25
Insumo	10761	ORSE	Refeição - café da manhã (café com leite e dois pães com manteiga)	Serviços	un	0,1379492	5,00	0,68
Insumo	10599	ORSE	Protetor solar fps 30 com 120ml	Material	un	0,0024392	18,00	0,04
Insumo	00012893/SIN	ORSE	Bota de segurança com biqueira de aço e colarinho acolchoado	Material	par	0,0010841	73,93	0,08
Insumo	10362	ORSE	Seguro de vida e acidente em grupo	Serviços	un	0,0060980	12,54	0,07
Insumo	10789	ORSE	Nível de bolha de madeira	Material	un	0,0001500	15,40	0,00
Insumo	00012895/SIN	ORSE	Capacete de segurança aba frontal com suspensao de polietileno, sem jugular (classe b)	Material	un	0,0008131	13,50	0,01
Insumo	10596	ORSE	Protetor auricular	Material	un	0,0060980	4,81	0,02
Insumo	11264	ORSE	Marreta de 1/2 kg com cabo	Material	un	0,0001500	13,52	0,00
Insumo	941	ORSE	Fardamento com mangas curta	Material	un	0,0020327	193,04	0,39
Insumo	11245	ORSE	Desempoladeira de madeira 12x22	Material	un	0,0005250	11,60	0,00
Insumo	158	ORSE	Almoço (Participação do empregador)	Material	un	0,1379492	14,00	1,93
Insumo	11243	ORSE	Martelo sem unha	Material	un	0,0000750	28,00	0,00
Insumo	11247	ORSE	Serra mármore	Material	un	0,0000750	319,90	0,02
Insumo	11265	ORSE	Martelo de borracha com cabo	Material	un	0,0003000	18,75	0,00
Insumo	1651	ORSE	Óculos branco proteção	Material	pr	0,0010841	6,00	0,00
Insumo	00012892/SIN	ORSE	Luva raspa de couro, cano curto (punho *7* cm)	Material	par	0,0031167	10,87	0,03
Insumo	4174	ORSE	Desempenadeira de aço lisa, cabo madeira, ref:143, Atlas ou similar	Material	un	0,0003750	12,90	0,00
Insumo	10790	ORSE	Prumo de face	Material	un	0,0000750	25,95	0,00



Insumo	11246	ORSE	Escala métrica de bambú	Material	Un	0,0005250	10,22	0,00	
Insumo	2378	ORSE	Vale transporte	Material	un	0,1059899	4,50	0,47	
Insumo	4722	ORSE	Colher de pedreiro	Material	un	0,0003000	18,80	0,00	
Insumo	00012894/SIN	ORSE	Capa para chuva em pvc com forro de poliester, com capuz (amarela ou azul)	Material	un	0,0002710	20,11	0,00	
Insumo		ORSE	Servente de obras (horista)	Mão de Obra	h	0,6051000	14,58	8,82	
Insumo	00006111/SIN	4729	ORSE	Marreta 1 kg com cabo	Material	un	0,0000605	37,80	0,00
Insumo	00002711/SIN	ORSE	Carrinho de mao, em aço, com capacidade de *45 a 65* l / *100* kg, pneu com camara	Material	un	0,0001210	185,23	0,02	
Insumo		10788	ORSE	Pá quadrada	Material	un	0,0001210	36,90	0,00
Insumo	4728	ORSE	Talhadeira chata 10"	Material	un	0,0001815	18,58	0,00	
Insumo	2684	ORSE	Argamassa industrializada Votomassa AC-II, ou similar	Material	kg	16,2120000	1,73	28,04	
Insumo	00004750/SIN	ORSE	Pedreiro (horista)	Mão de Obra	h	0,7500000	20,44	15,33	
				MO sem LS =>	24,15	LS =>	0,00	MO com LS =>	24,15
				Valor do BDI =>	25,35			Valor com BDI =>	138,19

6.1.3	Código	Banco	Descrição	Tipo	Und	Quant.	Valor Unit	Total		
Composição	96545	SINAPI	ARMAÇÃO DE BLOCO UTILIZANDO AÇO CA-50 DE 8 MM - MONTAGEM. AF_01/2024	Fundações Rasas (Blocos, Sapatas, Vigas Baldrame)	KG	1,0000000	14,93	14,93		
Composição Auxiliar	88245	SINAPI	ARMADOR COM ENCARGOS COMPLEMENTARES	Livro SINAPI: Cálculos e Parâmetros	H	0,1500000	27,53	4,12		
Composição Auxiliar	88238	SINAPI	AJUDANTE DE ARMADOR COM ENCARGOS COMPLEMENTARES	Livro SINAPI: Cálculos e Parâmetros	H	0,0570000	22,90	1,30		
Composição Auxiliar	92802	SINAPI	CORTE E DOBRA DE AÇO CA-50, DIÂMETRO DE 8,0 MM. AF_06/2022	Armação para Estruturas de Concreto Armado	KG	1,0000000	8,80	8,80		
Insumo	00043132	SINAPI	ARAME RECOZIDO 16 BWG, D = 1,65 MM (0,016 KG/M) OU 18 BWG, D = 1,25 MM (0,01 KG/M)	Material	KG	0,0250000	23,27	0,58		
Insumo	00039017	SINAPI	ESPACADOR / DISTANCIADOR CIRCULAR COM ENTRADA LATERAL, EM PLASTICO, PARA VERGALHAO *4,2 A 12,5* MM, COBRIMENTO 20 MM	Material	UN	0,6350000	0,22	0,13		
					MO sem LS =>	4,01	LS =>	0,00	MO com LS =>	4,01
					Valor do BDI =>	3,35			Valor com BDI =>	18,28

6.1.4	Código	Banco	Descrição	Tipo	Und	Quant.	Valor Unit	Total	
Composição	96544	SINAPI	ARMAÇÃO DE BLOCO UTILIZANDO AÇO CA-50 DE 6,3 MM - MONTAGEM. AF_01/2024	Fundações Rasas (Blocos, Sapatas, Vigas Baldrame)	KG	1,0000000	16,79	16,79	
Composição Auxiliar	92801	SINAPI	CORTE E DOBRA DE AÇO CA-50, DIÂMETRO DE 6,3 MM. AF_06/2022	Armação para Estruturas de Concreto Armado	KG	1,0000000	8,93	8,93	
Composição Auxiliar	88238	SINAPI	AJUDANTE DE ARMADOR COM ENCARGOS COMPLEMENTARES	Livro SINAPI: Cálculos e Parâmetros	H	0,0750000	22,90	1,71	
Composição Auxiliar	88245	SINAPI	ARMADOR COM ENCARGOS COMPLEMENTARES	Livro SINAPI: Cálculos e Parâmetros	H	0,1960000	27,53	5,39	
Insumo	00039017	SINAPI	ESPACADOR / DISTANCIADOR CIRCULAR COM ENTRADA LATERAL, EM PLASTICO, PARA VERGALHAO *4,2 A 12,5* MM, COBRIMENTO 20 MM	Material	UN	0,8560000	0,22	0,18	
Insumo	00043132	SINAPI	ARAME RECOZIDO 16 BWG, D = 1,65 MM (0,016 KG/M) OU 18 BWG, D = 1,25 MM (0,01 KG/M)	Material	KG	0,0250000	23,27	0,58	
				MO sem LS =>	5,48	LS =>	0,00	MO com LS =>	5,48
				Valor do BDI =>	3,77			Valor com BDI =>	20,56

6.1.6	Código	Banco	Descrição	Tipo	Und	Quant.	Valor Unit	Total
Composição	5103	ORSE	Regularização Manual	Execução de Cortes e Aterros	m²	1,0000000	5,47	5,47
Item								
Insumo	00006111/SIN	ORSE	Servente de obras (horista)	Mão de Obra	h	0,3000000	14,58	4,37
Composição	10549	ORSE	Encargos Complementares - Servente	Provisórios	h	0,3000000	3,86	1,15

Detalhamento de Cálculo ORSE

Item	Código	Banco	Descrição	Tipo	Und	Quant.	Valor Unit	Total	
Insumo	00006111/SIN 10492	ORSE	Servente de obras (horista)	Mão de Obra	h	0,3000000	14,58	4,37	
Insumo		ORSE	Cesta Básica	Material	un	0,0013500	205,00	0,27	
Insumo	158	ORSE	Almoço (Participação do empregador)	Material	un	0,0305400	14,00	0,42	
Insumo	4729	ORSE	Marreta 1 kg com cabo	Material	un	0,0000300	37,80	0,00	
Insumo	2378	ORSE	Vale transporte	Material	un	0,0282300	4,50	0,12	
Insumo	1651	ORSE	Óculos branco proteção	Material	pr	0,0002400	6,00	0,00	
Insumo	00002711/SIN 10599	ORSE	Carrinho de mao, em aço, com capacidade de *45 a 65* l / *100* kg, pneu com camara	Material	un	0,0000600	185,23	0,01	
Insumo		ORSE	Protetor solar fps 30 com 120ml	Material	un	0,0005400	18,00	0,00	
Insumo	00012894/SIN 941	ORSE	Capa para chuva em pvc com forro de poliester, com capuz (amarela ou azul)	Material	un	0,0000600	20,11	0,00	
Insumo		ORSE	Fardamento com mangas curta	Material	un	0,0004500	193,04	0,08	
Insumo	00012895/SIN 10362	ORSE	Capacete de segurança aba frontal com suspensao de polietileno, sem jugular (classe b)	Material	un	0,0001800	13,50	0,00	
Insumo		ORSE	Seguro de vida e acidente em grupo	Serviços	un	0,0013500	12,54	0,01	
Insumo	10596	ORSE	Protetor auricular	Material	un	0,0013500	4,81	0,00	
Insumo	10517	ORSE	Exames admissionais/demissionais (checkup)	Serviços	cj	0,0001200	300,00	0,03	
Insumo	10761	ORSE	Refeição - café da manhã (café com leite e dois pães com manteiga)	Serviços	un	0,0305400	5,00	0,15	
Insumo	00012892/SIN 00012893/SIN	ORSE	Luva raspa de couro, cano curto (punho *7* cm)	Material	par	0,0006900	10,87	0,00	
Insumo		ORSE	Bota de segurança com biqueira de aço e colarinho acolchoado	Material	par	0,0002400	73,93	0,01	
Insumo	10788	ORSE	Pá quadrada	Material	un	0,0000600	36,90	0,00	
Insumo	4728	ORSE	Talhadeira chata 10"	Material	un	0,0000900	18,58	0,00	
MO sem LS =>					4,37	LS =>	0,00	MO com LS =>	4,37
Valor do BDI =>					1,22			Valor com BDI =>	6,69

6.1.8	Código	Banco	Descrição	Tipo	Und	Quant.	Valor Unit	Total
Composição	97086	SINAPI	FABRICAÇÃO, MONTAGEM E DESMONTAGEM DE FORMA PARA RADIER, PISO DE CONCRETO OU LAJE SOBRE SOLO, EM MADEIRA SERRADA, 4 UTILIZAÇÕES. AF_09/2021	Radier, Piso de Concreto e Laje sobre Solo	m²	1,0000000	130,60	130,60
Composição Auxiliar	88262	SINAPI	CARPINTEIRO DE FORMAS COM ENCARGOS COMPLEMENTARES	Livro SINAPI: Cálculos e Parâmetros	H	2,3570000	27,31	64,36



Composição Auxiliar	88239	SINAPI	AJUDANTE DE CARPINTEIRO COM ENCARGOS COMPLEMENTARES	Livro SINAPI: Cálculos e Parâmetros	H	1,4440000	22,73	32,82	
Insumo	00005068	SINAPI	PREGO DE AÇO POLIDO COM CABECA 17 X 21 (2 X 11)	Material	KG	0,0950000	20,32	1,93	
Insumo	00006193	SINAPI	TABUA NAO APARELHADA *2,5 X 20* CM, EM MACARANDUBA/MASSARANDUBA, ANGELIM OU EQUIVALENTE DA REGIAO - BRUTA	Material	M	1,3800000	18,37	25,35	
Insumo	00004517	SINAPI	SARRAFO *2,5 X 7,5* CM EM PINUS, MISTA OU EQUIVALENTE DA REGIAO - BRUTA	Material	M	0,4400000	4,01	1,76	
Insumo	00002692	SINAPI	DESMOLDANTE PROTETOR PARA FORMAS DE MADEIRA, DE BASE OLEOSA EMULSIONADA EM AGUA	Material	L	0,0170000	8,60	0,14	
Insumo	00004491	SINAPI	PONTALETE *7,5 X 7,5* CM EM PINUS, MISTA OU EQUIVALENTE DA REGIAO - BRUTA	Material	M	0,3700000	11,46	4,24	
				MO sem LS =>	65,97	LS =>	0,00	MO com LS =>	65,97
				Valor do BDI =>	29,34			Valor com BDI =>	159,94

6.1.10	Código	Banco	Descrição	Tipo	Und	Quant.	Valor Unit	Total
Composição	11475	ORSE	Espaçador de aço, tipo caranguejo, em aço CA - 50 Ø 6,3mm, para Telas Soldadas	Armaduras Convencionais	un	1,0000000	1,01	1,01
Item	Código	Banco	Descrição	Tipo	Und	Quant.	Valor Unit	Total
Composição	10555	ORSE	Encargos Complementares - Armador	Provisórios	h	0,0068000	3,70	0,02
Insumo	81	ORSE	Aço ca-50 6,3 a 12,5 mm	Material	kg	0,0850000	8,54	0,72
Insumo		ORSE	Arame recozido 16 bwg, d = 1,65 mm (0,016 kg/m) ou 18 bwg, d = 1,25 mm (0,01 kg/m)	Material	kg	0,0017000	30,99	0,05
Insumo	00043132/SIN	ORSE	Servente de obras (horista)	Mão de Obra	h	0,0068000	14,58	0,09
Composição	10549	ORSE	Encargos Complementares - Servente	Provisórios	h	0,0068000	3,86	0,02
Insumo		ORSE	Armador (horista)	Mão de Obra	h	0,0068000	20,44	0,13
	00000378/SIN							

Detalhamento de Cálculo ORSE

Item	Código	Banco	Descrição	Tipo	Und	Quant.	Valor Unit	Total
Insumo	941	ORSE	Fardamento com mangas curta	Material	un	0,0000204	193,04	0,00
Insumo	10761	ORSE	Refeição - café da manhã (café com leite e dois pães com manteiga)	Serviços	un	0,0013845	5,00	0,00
Insumo	10586	ORSE	Torquesa	Material	un	0,0000014	39,00	0,00
Insumo	10585	ORSE	Arco de serra	Material	un	0,0000014	19,95	0,00
Insumo	10362	ORSE	Seguro de vida e acidente em grupo	Serviços	un	0,0000612	12,54	0,00
Insumo	10517	ORSE	Exames admissionais/demissionais (checkup)	Serviços	cj	0,0000054	300,00	0,00
Insumo	10492	ORSE	Cesta Básica	Material	un	0,0000612	205,00	0,01
Insumo	00012895/SIN	ORSE	Capacete de segurança aba frontal com suspensao de polietileno, sem jugular (classe b)	Material	un	0,0000082	13,50	0,00
Insumo	00012894/SIN	ORSE	Capa para chuva em pvc com forro de poliester, com capuz (amarela ou azul)	Material	un	0,0000027	20,11	0,00
Insumo	158	ORSE	Almoço (Participação do empregador)	Material	un	0,0013845	14,00	0,01
Insumo	10596	ORSE	Protetor auricular	Material	un	0,0000612	4,81	0,00
Insumo	00012893/SIN	ORSE	Bota de segurança com biqueira de aço e colarinho acolchoado	Material	par	0,0000109	73,93	0,00
Insumo	00012892/SIN	ORSE	Luva raspa de couro, cano curto (punho *7* cm)	Material	par	0,0000313	10,87	0,00
Insumo	10599	ORSE	Protetor solar fps 30 com 120ml	Material	un	0,0000245	18,00	0,00
Insumo	1651	ORSE	Óculos branco proteção	Material	pr	0,0000109	6,00	0,00
Insumo	2378	ORSE	Vale transporte	Material	un	0,0010846	4,50	0,00
Insumo	81	ORSE	Aço ca-50 6,3 a 12,5 mm	Material	kg	0,0850000	8,54	0,72
Insumo	00043132/SIN	ORSE	Arame recozido 16 bwg, d = 1,65 mm (0,016 kg/m) ou 18 bwg, d = 1,25 mm (0,01 kg/m)	Material	kg	0,0017000	30,99	0,05
Insumo	00006111/SIN	ORSE	Servente de obras (horista)	Mão de Obra	h	0,0068000	14,58	0,09
Insumo	4729	ORSE	Marreta 1 kg com cabo	Material	un	0,0000007	37,80	0,00
Insumo	00002711/SIN	ORSE	Carrinho de mao, em aço, com capacidade de *45 a 65* l / *100* kg, pneu com camara	Material	un	0,0000014	185,23	0,00
Insumo	10788	ORSE	Pá quadrada	Material	un	0,0000014	36,90	0,00
Insumo	4728	ORSE	Talhadeira chata 10"	Material	un	0,0000020	18,58	0,00
Insumo	00000378/SIN	ORSE	Armador (horista)	Mão de Obra	h	0,0068000	20,44	0,13

6.1.11	Código	Banco	Descrição	Tipo	Und	Quant.	Valor Unit	Total
Composição	DPEMA-0009	Próprio	JUNTA DE DILATAÇÃO PLÁSTICA PARA PISOS DE CONCRETO, 27MM X 3MM, ASSENTADA COM ARGAMASSA, TRAÇO 1:3, PREPARO MECANICO EM BETONEIRA	PISO - PISOS	m	1,0000000	7,79	7,79
Composição Auxiliar	87298	SINAPI	ARGAMASSA TRAÇO 1:3 (EM VOLUME DE CIMENTO E AREIA MÉDIA ÚMIDA) PARA CONTRAPISO, PREPARO MECÂNICO COM BETONEIRA 400 L. AF_08/2019	Argamassas	m³	0,0040000	809,05	3,23
Composição Auxiliar	88309	SINAPI	PEDREIRO COM ENCARGOS COMPLEMENTARES	Livro SINAPI: Cálculos e Parâmetros	H	0,0834000	27,72	2,31
Insumo	1274	ORSE	Junta de dilatação plástica para pisos, 27mm x 3mm	Material	m	1,0500000	2,15	2,25

6.1.12	Código	Banco	Descrição	Tipo	Und	Quant.	Valor Unit	Total
Composição	94994	SINAPI	EXECUÇÃO DE PASSEIO (CALÇADA) OU PISO DE CONCRETO COM CONCRETO MOLDADO IN LOCO, FEITO EM OBRA, ACABAMENTO CONVENCIONAL, ESPESSURA 8 CM, ARMADO. AF_08/2022	Passeios de Concreto	m²	1,0000000	98,31	98,31
Composição Auxiliar	94964	SINAPI	CONCRETO FCK = 20MPa, TRAÇO 1:2,7:3 (EM MASSA SECA DE CIMENTO/ AREIA MÉDIA/ BRITA 1) - PREPARO MECÂNICO COM BETONEIRA 400 L. AF_05/2021	Produção de Concreto	m³	0,0985000	566,26	55,77
Composição Auxiliar	88262	SINAPI	CARPINTEIRO DE FORMAS COM ENCARGOS COMPLEMENTARES	Livro SINAPI: Cálculos e Parâmetros	H	0,1301000	27,31	3,55
Composição Auxiliar	88316	SINAPI	SERVENTE COM ENCARGOS COMPLEMENTARES	Livro SINAPI: Cálculos e Parâmetros	H	0,3183000	22,19	7,06
Composição Auxiliar	88309	SINAPI	PEDREIRO COM ENCARGOS COMPLEMENTARES	Livro SINAPI: Cálculos e Parâmetros	H	0,1882000	27,72	5,21
Insumo	00004509	SINAPI	SARRAFO *2,5 X 10* CM EM PINUS, MISTA OU EQUIVALENTE DA REGIAO - BRUTA	Material	M	0,2500000	5,81	1,45



Insumo	00004517	SINAPI	SARRAFO *2,5 X 7,5* CM EM PINUS, MISTA OU EQUIVALENTE DA REGIAO - BRUTA	Material	M	0,2000000	4,01	0,80
Insumo	00002692	SINAPI	DESMOLDANTE PROTETOR PARA FORMAS DE MADEIRA, DE BASE OLEOSA EMULSIONADA EM AGUA	Material	L	0,0017000	8,60	0,01
Insumo	00007156	SINAPI	TELA DE ACO SOLDADA NERVURADA, CA-60, Q-196, (3,11 KG/M2), DIAMETRO DO FIO = 5,0 MM, LARGURA = 2,45 M, ESPACAMENTO DA MALHA = 10 X 10 CM	Material	m²	1,0816000	22,18	23,98
Insumo	00005068	SINAPI	PREGO DE ACO POLIDO COM CABECA 17 X 21 (2 X 11)	Material	KG	0,0240000	20,32	0,48
					MO sem LS =>	16,35	LS =>	0,00
					Valor do BDI =>	22,09	MO com LS =>	16,35
							Valor com BDI =>	120,40

6.2.1	Código	Banco	Descrição	Tipo	Und	Quant.	Valor Unit	Total
Composição	96359	SINAPI	PAREDE COM SISTEMA EM CHAPAS DE GESSO PARA DRYWALL, USO INTERNO, COM DUAS FACES SIMPLES E ESTRUTURA METÁLICA COM GUIAS SIMPLES PARA PAREDES COM ÁREA LÍQUIDA MAIOR OU IGUAL A 6 M2, COM VÃOS. AF_07/2023_PS	Paredes em Drywall	m²	1,0000000	120,76	120,76
Composição Auxiliar	88316	SINAPI	SERVENTE COM ENCARGOS COMPLEMENTARES	Livro SINAPI: Cálculos e Parâmetros	H	0,1950000	22,19	4,32
Composição Auxiliar	88278	SINAPI	MONTADOR DE ESTRUTURAS METÁLICAS COM ENCARGOS COMPLEMENTARES	Livro SINAPI: Cálculos e Parâmetros	H	0,5950000	22,76	13,54
Insumo	00039431	SINAPI	FITA DE PAPEL MICROPERFURADO, 50 X 150 MM, PARA TRATAMENTO DE JUNTAS DE CHAPA DE GESSO PARA DRYWALL	Material	M	2,5027000	0,39	0,97
Insumo	00039443	SINAPI	PARAFUSO DRY WALL, EM ACO ZINCADO, CABECA LENTILHA E PONTA BROCA (LB), LARGURA 4,2 MM, COMPRIMENTO 13 MM	Material	UN	0,5441000	0,22	0,11
Insumo	00039419	SINAPI	PERFIL GUIA, FORMATO U, EM ACO ZINCADO, PARA ESTRUTURA PAREDE DRYWALL, E = 0,5 MM, 70 X 3000 MM (L X C)	Material	M	0,9117000	9,10	8,29
Insumo	00039435	SINAPI	PARAFUSO DRY WALL, EM ACO FOSFATIZADO, CABECA TROMBETA E PONTA AGULHA (TA), COMPRIMENTO 25 MM	Material	UN	20,1868000	0,09	1,81
Insumo	00039413	SINAPI	PLACA / CHAPA DE GESSO ACARTONADO, STANDARD (ST), COR BRANCA, E = 12,5 MM, 1200 X 2400 MM (L X C)	Material	m²	2,1060000	25,03	52,71
Insumo	00039434	SINAPI	MASSA DE REJUNTE EM PO PARA DRYWALL, A BASE DE GESSO, SECAGEM RAPIDA, PARA TRATAMENTO DE JUNTAS DE CHAPA DE GESSO (NECESSITA ADICAO DE AGUA)	Material	KG	1,0978000	4,34	4,76
Insumo	00039422	SINAPI	PERFIL MONTANTE, FORMATO C, EM ACO ZINCADO, PARA ESTRUTURA PAREDE DRYWALL, E = 0,5 MM, 70 X 3000 MM (L X C)	Material	M	2,9139000	10,32	30,07
Insumo	00037586	SINAPI	PINO DE ACO COM ARRUELA CONICA, DIAMETRO ARRUELA = *23* MM E COMP HASTE = *27* MM (ACAO INDIRETA)	Material	CENTO	0,0296000	48,76	1,44
Insumo	00039432	SINAPI	FITA DE PAPEL REFORCADA COM LAMINA DE METAL PARA REFORCO DE CANTOS DE CHAPA DE GESSO PARA DRYWALL	Material	M	0,7925000	3,46	2,74
					MO sem LS =>	11,93	LS =>	0,00
					Valor do BDI =>	27,13	MO com LS =>	11,93
							Valor com BDI =>	147,89

6.2.2	Código	Banco	Descrição	Tipo	Und	Quant.	Valor Unit	Total
Composição	DPEMA-0076	Próprio	INSTALAÇÃO DE ISOLAMENTO COM LÂ DE PET EM PAREDES DRYWALL. AF_06/2017	PARE - PAREDES/PAINEIS	m²	1,0000000	29,28	29,28
Composição Auxiliar	88278	SINAPI	MONTADOR DE ESTRUTURAS METÁLICAS COM ENCARGOS COMPLEMENTARES	Livro SINAPI: Cálculos e Parâmetros	H	0,0680000	22,76	1,54
Composição Auxiliar	88316	SINAPI	SERVENTE COM ENCARGOS COMPLEMENTARES	Livro SINAPI: Cálculos e Parâmetros	H	0,0170000	22,19	0,37
Insumo	00039700	SINAPI	MANTA ANTIRRUIDO DE POLIESTER (PET) PARA CONTRAPISO E = *8* MM	Material	m²	1,0000000	27,37	27,37
					MO sem LS =>	1,28	LS =>	0,00
					Valor do BDI =>	6,57	MO com LS =>	1,28
							Valor com BDI =>	35,85

6.2.3	Código	Banco	Descrição	Tipo	Und	Quant.	Valor Unit	Total
Composição	88495	SINAPI	EMASSAMENTO COM MASSA LÁTEX, APLICAÇÃO EM PAREDE, UMA DEMÃO, LIXAMENTO MANUAL. AF_04/2023	Pintura Interna	m²	1,0000000	11,52	11,52
Composição Auxiliar	88316	SINAPI	SERVENTE COM ENCARGOS COMPLEMENTARES	Livro SINAPI: Cálculos e Parâmetros	H	0,0820000	22,19	1,81
Composição Auxiliar	88310	SINAPI	PINTOR COM ENCARGOS COMPLEMENTARES	Livro SINAPI: Cálculos e Parâmetros	H	0,2459000	30,54	7,50
Insumo	00043626	SINAPI	MASSA CORRIDA PARA SUPERFICIES DE AMBIENTES INTERNOS	Material	KG	0,7288000	2,99	2,17
Insumo	00003767	SINAPI	LIXA EM FOLHA PARA PAREDE OU MADEIRA, NUMERO 120, COR VERMELHA	Material	UN	0,0401000	1,01	0,04
					MO sem LS =>	6,12	LS =>	0,00
					Valor do BDI =>	2,58	MO com LS =>	6,12
							Valor com BDI =>	14,10

6.2.4	Código	Banco	Descrição	Tipo	Und	Quant.	Valor Unit	Total
Composição	104642	SINAPI	PINTURA LÁTEX ACRÍLICA STANDARD, APLICAÇÃO MANUAL EM PAREDES, DUAS DEMÃOS. AF_04/2023	Pintura Interna	m²	1,0000000	12,59	12,59
Composição Auxiliar	88310	SINAPI	PINTOR COM ENCARGOS COMPLEMENTARES	Livro SINAPI: Cálculos e Parâmetros	H	0,1631000	30,54	4,98
Composição Auxiliar	88316	SINAPI	SERVENTE COM ENCARGOS COMPLEMENTARES	Livro SINAPI: Cálculos e Parâmetros	H	0,0544000	22,19	1,20
Insumo	00035692	SINAPI	TINTA LATEX ACRILICA STANDARD, COR BRANCA	Material	L	0,2367000	27,12	6,41
					MO sem LS =>	4,06	LS =>	0,00
					Valor do BDI =>	2,82	MO com LS =>	4,06
							Valor com BDI =>	15,41

6.2.5	Código	Banco	Descrição	Tipo	Und	Quant.	Valor Unit	Total
Composição	120704	SBC	TEXTURA EFEITO CIMENTO QUEIMADO ELEFANTE IBRATIM	REVESTIMENTOS INTERNOS	m²	1,0000000	244,50	244,50
Insumo	007128	SBC	TEXTURA EFEITO CIMENTO QUEIMADO ELEFANTE IBRATIM	Material	KG	3,5000000	44,52	155,82
Insumo	099900	SBC	SERVENTE	Mão de Obra	H	0,6630000	14,68	9,73
Insumo	007127	SBC	SELADOR PRIMER ELEGANCE IBRATIN	Material	L	4,0000000	16,48	65,92
Insumo	099550	SBC	PINTOR	Mão de Obra	H	0,6630000	19,66	13,03
					MO sem LS =>	22,76	LS =>	0,00
					Valor do BDI =>	54,93	MO com LS =>	22,76
							Valor com BDI =>	299,43

6.2.6	Código	Banco	Descrição	Tipo	Und	Quant.	Valor Unit	Total
Composição	13548	ORSE	Fita telada, e=100mm, para reparo em trincas/fissuras em drywall/pintura/gesso/reboco	Tratamentos de Superfícies	m	1,0000000	6,56	6,56
Item	Código	Banco	Descrição	Tipo	Und	Quant.	Valor Unit	Total
Insumo	00004783/SIN	ORSE	Pintor (horista)	Mão de Obra	h	0,1200000	20,44	2,45
Insumo	00006111/SIN	ORSE	Servente de obras (horista)	Mão de Obra	h	0,1200000	14,58	1,74
Insumo	14294	ORSE	Fita telada, e=100mm, para reparo em trincas/fissuras em drywall/pintura/gesso/reboco	Material	m	1,5000000	1,00	1,50
Composição	10553	ORSE	Encargos Complementares - Pintor	Provisórios	h	0,1200000	3,93	0,47
Composição	10549	ORSE	Encargos Complementares - Servente	Provisórios	h	0,1200000	3,86	0,46

Detalhamento de Cálculo ORSE

Item	Código	Banco	Descrição	Tipo	Und	Quant.	Valor Unit	Total



Insumo	00004783/SIN	ORSE	Pintor (horista)	Mão de Obra	h	0,1200000	20,44	2,45
Insumo	00006111/SIN	ORSE	Servente de obras (horista)	Mão de Obra	h	0,1200000	14,58	1,74
Insumo	14294	ORSE	Fita telada, e=100mm, para reparo em trincas/fissuras em drywall/pintura/gesso/reboco	Material	m	1,5000000	1,00	1,50
Insumo	10583	ORSE	Trincha 3"	Material	un	0,0005400	11,98	0,00
Insumo	1651	ORSE	Óculos branco proteção	Material	pr	0,0001920	6,00	0,00
Insumo	00012895/SIN	ORSE	Capacete de segurança aba frontal com suspensao de polietileno, sem jugular (classe b)	Material	un	0,0001440	13,50	0,00
Insumo	941	ORSE	Fardamento com mangas curta	Material	un	0,0003600	193,04	0,06
Insumo	10492	ORSE	Cesta Básica	Material	un	0,0010800	205,00	0,22
Insumo	2378	ORSE	Vale transporte	Material	un	0,0191400	4,50	0,08
Insumo	10761	ORSE	Refeição - café da manhã (café com leite e dois pães com manteiga)	Serviços	un	0,0244320	5,00	0,12
Insumo	10599	ORSE	Protetor solar fps 30 com 120ml	Material	un	0,0004320	18,00	0,00
Insumo	10362	ORSE	Seguro de vida e acidente em grupo	Serviços	un	0,0010800	12,54	0,01
Insumo	158	ORSE	Almoço (Participação do empregador)	Material	un	0,0244320	14,00	0,34
Insumo	00012894/SIN	ORSE	Capa para chuva em pvc com forro de poliester, com capuz (amarela ou azul)	Material	un	0,0000480	20,11	0,00
Insumo	11251	ORSE	Pincel de seda 2"	Material	un	0,0005400	27,26	0,01
Insumo	00012893/SIN	ORSE	Bota de segurança com biqueira de aço e colarinho acolchoado	Material	par	0,0001920	73,93	0,01
Insumo	4174	ORSE	Desempenadeira de aço lisa, cabo madeira, ref:143, Atlas ou similar	Material	un	0,0000600	12,90	0,00
Insumo	10596	ORSE	Protetor auricular	Material	un	0,0010800	4,81	0,00
Insumo	11252	ORSE	Escada de aluminio de abrir com 7 degraus	Material	un	0,0000120	269,00	0,00
Insumo	4725	ORSE	Espátula	Material	un	0,0000480	16,82	0,00
Insumo	10517	ORSE	Exames admissionais/demissionais (checkup)	Serviços	cj	0,0000960	300,00	0,02
Insumo	11250	ORSE	Rolo lâ de carneiro 20cm	Material	un	0,0002760	17,50	0,00
Insumo	00012892/SIN	ORSE	Luva raspa de couro, cano curto (punho *7* cm)	Material	par	0,0005520	10,87	0,00
Insumo	4729	ORSE	Marreta 1 kg com cabo	Material	un	0,0000120	37,80	0,00
Insumo	00002711/SIN	ORSE	Carrinho de mao, em aço, com capacidade de *45 a 65* l / *100* kg, pneu com camara	Material	un	0,0000240	185,23	0,00
Insumo	10788	ORSE	Pá quadrada	Material	un	0,0000240	36,90	0,00
Insumo	4728	ORSE	Talhadeira chata 10"	Material	un	0,0000360	18,58	0,00

MO sem LS => 4,19 LS => 0,00 MO com LS => 4,19
Valor do BDI => 1,47 Valor com BDI => 8,03

6.2.18	Código	Banco	Descrição	Tipo	Und	Quant.	Valor Unit	Total
Composição	88484	SINAPI	FUNDO SELADOR ACRÍLICO, APLICAÇÃO MANUAL EM TETO, UMA DEMÃO. AF_04/2023	Pintura Interna	m²	1,0000000	4,65	4,65
Composição Auxiliar	88316	SINAPI	SERVENTE COM ENCARGOS COMPLEMENTARES	Livro SINAPI: Cálculos e Parâmetros	H	0,0309000	22,19	0,68
Composição Auxiliar	88310	SINAPI	PINTOR COM ENCARGOS COMPLEMENTARES	Livro SINAPI: Cálculos e Parâmetros	H	0,0927000	30,54	2,83
Insumo	00006085	SINAPI	SELADOR ACRILICO OPACO PREMIUM INTERIOR/EXTERIOR	Material	L	0,1666000	6,89	1,14

MO sem LS => 2,30 LS => 0,00 MO com LS => 2,30
Valor do BDI => 1,04 Valor com BDI => 5,69

6.3.1	Código	Banco	Descrição	Tipo	Und	Quant.	Valor Unit	Total
Composição	99814	SINAPI	LIMPEZA DE SUPERFÍCIE COM JATO DE ALTA PRESSÃO. AF_04/2019	Limpeza de Obra	m²	1,0000000	2,03	2,03
Composição Auxiliar	88316	SINAPI	SERVENTE COM ENCARGOS COMPLEMENTARES	Livro SINAPI: Cálculos e Parâmetros	H	0,0890000	22,19	1,97
Composição Auxiliar	99833	SINAPI	LAVADORA DE ALTA PRESSAO (LAVA-JATO) PARA AGUA FRIA, PRESSAO DE OPERACAO ENTRE 1400 E 1900 LIB/POL2, VAZAO MAXIMA ENTRE 400 E 700 L/H - CHP DIURNO. AF_05/2023	Custos Horários Produtivo e Improdutivo dos Equipamentos	CHP	0,0150000	4,60	0,06

MO sem LS => 1,23 LS => 0,00 MO com LS => 1,23
Valor do BDI => 0,45 Valor com BDI => 2,48

6.3.2	Código	Banco	Descrição	Tipo	Und	Quant.	Valor Unit	Total
Composição	2282	ORSE	Preparo de superficie com lixamento e aplicação de 01 demão de líquido selador acrílico	Latex PVA	m²	1,0000000	8,47	8,47
Item	Código	Banco	Descrição	Tipo	Und	Quant.	Valor Unit	Total
Composição	10549	ORSE	Encargos Complementares - Servente	Provisórios	h	0,1000000	3,86	0,38
Insumo	00004783/SIN	ORSE	Pintor (horista)	Mão de Obra	h	0,2000000	20,44	4,08
Insumo	00003767/SIN	ORSE	Lixa em folha para parede ou madeira, numero 120, cor vermelha	Material	un	0,5000000	0,97	0,48
Insumo	1332	ORSE	Líquido selador acrílico	Material	l	0,2000000	6,84	1,36
Composição	10553	ORSE	Encargos Complementares - Pintor	Provisórios	h	0,2000000	3,93	0,78
Insumo	00006111/SIN	ORSE	Servente de obras (horista)	Mão de Obra	h	0,1000000	14,58	1,45

Detalhamento de Cálculo ORSE

Item	Código	Banco	Descrição	Tipo	Und	Quant.	Valor Unit	Total
Insumo	10492	ORSE	Cesta Básica	Material	un	0,0013500	205,00	0,27
Insumo	158	ORSE	Almoço (Participação do empregador)	Material	un	0,0305400	14,00	0,42
Insumo	4729	ORSE	Marreta 1 kg com cabo	Material	un	0,0000100	37,80	0,00
Insumo	2378	ORSE	Vale transporte	Material	un	0,0224900	4,50	0,10
Insumo	1651	ORSE	Óculos branco proteção	Material	pr	0,0002400	6,00	0,00
Insumo	00002711/SIN	ORSE	Carrinho de mao, em aço, com capacidade de *45 a 65* l / *100* kg, pneu com camara	Material	un	0,0000200	185,23	0,00
Insumo	10599	ORSE	Protetor solar fps 30 com 120ml	Material	un	0,0005400	18,00	0,00
Insumo	00012894/SIN	ORSE	Capa para chuva em pvc com forro de poliester, com capuz (amarela ou azul)	Material	un	0,0000600	20,11	0,00
Insumo	941	ORSE	Fardamento com mangas curta	Material	un	0,0004500	193,04	0,08



Insumo	00012895/SIN	ORSE	Capacete de segurança aba frontal com suspensão de polietileno, sem jugular (classe b)	Material	un	0,0001800	13,50	0,00
Insumo		10362	ORSE	Seguro de vida e acidente em grupo	Serviços	un	0,0013500	12,54
Insumo	10596	ORSE	Protetor auricular	Material	un	0,0013500	4,81	0,00
Insumo	10517	ORSE	Exames admissionais/demissionais (checkup)	Serviços	cj	0,0001200	300,00	0,03
Insumo	10761	ORSE	Refeição - café da manhã (café com leite e dois pães com manteiga)	Serviços	un	0,0305400	5,00	0,15
Insumo	00012892/SIN	ORSE	Luva raspa de couro, cano curto (punho *7* cm)	Material	par	0,0006900	10,87	0,00
Insumo		00012893/SIN	ORSE	Bota de segurança com biqueira de aço e colarinho acolchoado	Material	par	0,0002400	73,93
Insumo	10788	ORSE	Pá quadrada	Material	un	0,0000200	36,90	0,00
Insumo	4728	ORSE	Talhadeira chata 10"	Material	un	0,0000300	18,58	0,00
Insumo	00004783/SIN	ORSE	Pintor (horista)	Mão de Obra	h	0,2000000	20,44	4,08
Insumo		00003767/SIN	ORSE	Lixa em folha para parede ou madeira, numero 120, cor vermelha	Material	un	0,5000000	0,97
Insumo	1332	ORSE	Líquido selador acrílico	Material	l	0,2000000	6,84	1,36
Insumo	10583	ORSE	Trincha 3"	Material	un	0,0009000	11,98	0,01
Insumo	11251	ORSE	Pincel de seda 2"	Material	un	0,0009000	27,26	0,02
Insumo	4174	ORSE	Desempenadeira de aço lisa, cabo madeira, ref:143, Atlas ou similar	Material	un	0,0001000	12,90	0,00
Insumo	11252	ORSE	Escada de alumínio de abrir com 7 degraus	Material	un	0,0000200	269,00	0,00
Insumo	4725	ORSE	Espátula	Material	un	0,0000800	16,82	0,00
Insumo	11250	ORSE	Rolo lâ de carneiro 20cm	Material	un	0,0004600	17,50	0,00
Insumo	00006111/SIN	ORSE	Servente de obras (horista)	Mão de Obra	h	0,1000000	14,58	1,45

6.3.3	Código	Banco	Descrição	Tipo	Und	Quant.	Valor Unit	Total	
Composição	98575	SINAPI	TRATAMENTO DE JUNTA DE DILATAÇÃO, COM TARUGO DE POLIETILENO E SELANTE PU, INCLUSO PREENCHIMENTO COM ESPUMA EXPANSIVA PU. AF_09/2023	Impermeabilização, Proteção Mecânica e Tratamento de Junta	M	1,0000000	75,40	75,40	
Composição Auxiliar	88316	SINAPI	SERVENTE COM ENCARGOS COMPLEMENTARES	Livro SINAPI: Cálculos e Parâmetros	H	0,2687000	22,19	5,96	
Composição Auxiliar	88309	SINAPI	PEDREIRO COM ENCARGOS COMPLEMENTARES	Livro SINAPI: Cálculos e Parâmetros	H	1,3276000	27,72	36,80	
Insumo	00044074	SINAPI	PRIMER DE POLIURETANO	Material	L	0,0060000	696,22	4,17	
Insumo	00000142	SINAPI	SELANTE ELASTICO MONOCOMPONENTE A BASE DE POLIURETANO (PU) PARA JUNTAS DIVERSAS	Material	310ML	0,6452000	42,92	27,69	
Insumo	00044073	SINAPI	TARUGO DELIMITADOR DE PROFUNDIDADE EM ESPUMA DE POLIETILENO DE BAIXA DENSIDADE 10 MM, CINZA	Material	M	1,0000000	0,78	0,78	
				MO sem LS =>	29,32	LS =>	0,00	MO com LS =>	29,32
				Valor do BDI =>	16,94			Valor com BDI =>	92,34

6.3.4	Código	Banco	Descrição	Tipo	Und	Quant.	Valor Unit	Total	
Composição	DPEMA-0061	Próprio	Piso Vinílico Nobile Aquila 3mm - 18,7x122cm Biancogres	PISO - PISOS	m²	1,0000000	265,19	265,19	
Composição Auxiliar	88309	SINAPI	PEDREIRO COM ENCARGOS COMPLEMENTARES	Livro SINAPI: Cálculos e Parâmetros	H	0,5000000	27,72	13,86	
Composição Auxiliar	88316	SINAPI	SERVENTE COM ENCARGOS COMPLEMENTARES	Livro SINAPI: Cálculos e Parâmetros	H	0,3000000	22,19	6,65	
Insumo	00004791	SINAPI	ADESIVO ACRILICO DE BASE AQUOSA / COLA DE CONTATO	Material	KG	1,0000000	29,68	29,68	
Insumo	DPEMA- I 0016	Próprio	Piso Vinílico Nobile Aquila e=3mm - 18,7x122cm - Biancogres	Material	m²	1,0000000	215,00	215,00	
				MO sem LS =>	13,79	LS =>	0,00	MO com LS =>	13,79
				Valor do BDI =>	59,58			Valor com BDI =>	324,77

6.3.5	Código	Banco	Descrição	Tipo	Und	Quant.	Valor Unit	Total	
Composição	98689	SINAPI	SOLEIRA EM GRANITO, LARGURA 15 CM, ESPESSURA 2,0 CM. AF_09/2020	Pisos	M	1,0000000	120,02	120,02	
Composição	88274	SINAPI	MARMORISTA/GRANITEIRO COM ENCARGOS COMPLEMENTARES	Livro SINAPI: Cálculos e Parâmetros	H	0,5470000	27,59	15,09	
Composição Auxiliar	88316	SINAPI	SERVENTE COM ENCARGOS COMPLEMENTARES	Livro SINAPI: Cálculos e Parâmetros	H	0,2730000	22,19	6,05	
Composição Auxiliar				Material					
Insumo	00037595	SINAPI	ARGAMASSA COLANTE TIPO AC III		KG	1,2900000	3,16	4,07	
Insumo	00020232	SINAPI	SOLEIRA EM GRANITO, POLIDO, TIPO ANDORINHA/ QUARTZ/ CASTELO/ CORUMBA OU OUTROS EQUIVALENTES DA REGIAO, L= *15* CM, E= *2,0* CM	Material	M	1,0000000	94,81	94,81	
				MO sem LS =>	14,26	LS =>	0,00	MO com LS =>	14,26
				Valor do BDI =>	26,96			Valor com BDI =>	146,98

6.3.6	Código	Banco	Descrição	Tipo	Und	Quant.	Valor Unit	Total	
Composição	DPEMA-0064	Próprio	Rodapé de Poliestireno, Santa Luzia, ref. 456, branco, 7 cm - FORNECIMENTO E INSTALAÇÃO	PARE - PAREDES/PAINEIS	m	1,0000000	59,42	59,42	
Composição Auxiliar	88316	SINAPI	SERVENTE COM ENCARGOS COMPLEMENTARES	Livro SINAPI: Cálculos e Parâmetros	H	0,2000000	22,19	4,43	
Composição Auxiliar	98688	SINAPI	RODAPÉ EM POLIESTIRENO, ALTURA 5 CM. AF_09/2020	Pisos	M	0,0000000	68,73	0,00	
Composição Auxiliar	88309	SINAPI	PEDREIRO COM ENCARGOS COMPLEMENTARES	Livro SINAPI: Cálculos e Parâmetros	H	0,3000000	27,72	8,31	
Insumo	070105	SBC	FITA 3M DUPLA FACE VHB 4905 12mmx20m PARA POLICARBONATO	Material	M	1,0000000	1,67	1,67	
Insumo	00000142	SINAPI	SELANTE ELASTICO MONOCOMPONENTE A BASE DE POLIURETANO (PU) PARA JUNTAS DIVERSAS	Material	310ML	0,2000000	42,92	8,58	
Insumo	DPEMA-0018	Próprio	Rodapé de poliestireno, Santa Luzia, ref. 456, branco, dimensões da peça: 7x1,6x240cm	Material	m	1,0000000	29,23	29,23	
Insumo	00003410/SIN	ORSE	Adesivo / cola para eps (isopor) e outros materiais	Material	kg	0,2000000	36,02	7,20	
				MO sem LS =>	8,55	LS =>	0,00	MO com LS =>	8,55
				Valor do BDI =>	13,35			Valor com BDI =>	72,77

6.3.7	Código	Banco	Descrição	Tipo	Und	Quant.	Valor Unit	Total
Composição	DPEMA-0123	Próprio	Perfil Moldura Alumínio Standard para Piso Vinílico Barra - Soleira	PISO - PISOS	m	1,0000000	86,89	86,89
Composição Auxiliar	88309	SINAPI	PEDREIRO COM ENCARGOS COMPLEMENTARES	Livro SINAPI: Cálculos e Parâmetros	H	0,1000000	27,72	2,77
Insumo	DPEMA- I 0034	Próprio	Perfil Alumínio para Piso vinílico e=2,2mm; L=28mm	Material	m	1,0000000	76,68	76,68
Insumo	00043148	SINAPI	MEMBRANA IMPERMEABILIZANTE A BASE DE POLIURETANO	Material	KG	0,1000000	74,44	7,44

6.3.8	Código	Banco	Descrição	Tipo	Und	Quant.	Valor Unit	Total



Composição	88476	SINAPI	CONTRAPISO COM ARGAMASSA AUTONIVELANTE, APLICADO SOBRE LAJE, ADERIDO, ESPESSURA 2CM. AF_07/2021	Contrapiso	m²	1,0000000	25,05	25,05
Composição Auxiliar	88309	SINAPI	PEDREIRO COM ENCARGOS COMPLEMENTARES	Livro SINAPI: Cálculos e Parâmetros	H	0,0530000	27,72	1,46
Composição Auxiliar	88316	SINAPI	SERVENTE COM ENCARGOS COMPLEMENTARES	Livro SINAPI: Cálculos e Parâmetros	H	0,0260000	22,19	0,57
Insumo	00038546	SINAPI	ARGAMASSA USINADA AUTOADENSÁVEL E AUTONIVELANTE PARA CONTRAPISO, COM BOMBEAMENTO (DISPONIBILIZAÇÃO DE BOMBA), SEM O LANÇAMENTO	Material	m³	0,0310000	632,86	19,61
Insumo	00007334	SINAPI	ADITIVO ADESIVO LÍQUIDO PARA ARGAMASSAS DE REVESTIMENTOS CIMENTÍCIOS	Material	L	0,2100000	16,27	3,41

MO sem LS => 1,38 LS => 0,00 MO com LS => 1,38
Valor do BDI => 5,62 Valor com BDI => 30,67

6.4.1.1	Código	Banco	Descrição	Tipo	Und	Quant.	Valor Unit	Total
Composição	92616	SINAPI	FABRICAÇÃO E INSTALAÇÃO DE TESOURA INTEIRA EM AÇO, VÃO DE 10 M, PARA TELHA ONDULADA DE FIBROCIMENTO, METÁLICA, PLÁSTICA OU TERMOACÚSTICA, INCLUSO IÇAMENTO. AF_07/2019	Estrutura e Trama para Cobertura	UN	1,0000000	1.751,35	1.751,35
Composição Auxiliar	88316	SINAPI	SERVENTE COM ENCARGOS COMPLEMENTARES	Livro SINAPI: Cálculos e Parâmetros	H	0,6560000	22,19	14,55
Composição Auxiliar	92258	SINAPI	INSTALAÇÃO DE TESOURA (INTEIRA OU MEIA), EM AÇO, PARA VÃOS MAIORES OU IGUAIS A 10,0 M E MENORES QUE 12,0 M, INCLUSO IÇAMENTO. AF_07/2019	Estrutura e Trama para Cobertura	UN	1,0000000	333,69	333,69
Composição Auxiliar	88278	SINAPI	MONTADOR DE ESTRUTURAS METÁLICAS COM ENCARGOS COMPLEMENTARES	Livro SINAPI: Cálculos e Parâmetros	H	2,8440000	22,76	64,72
Insumo	00010997	SINAPI	ELETRODO REVESTIDO AWS - E7018, DIÂMETRO IGUAL A 4,00 MM	Material	KG	0,5220000	22,00	11,48
Insumo	00040598	SINAPI	PERFIL "U" SIMPLES, EM CHAPA DOBRADA DE AÇO LAMINADO, E = 3 MM, H = 125 MM, L = 50 MM (5,07 KG/M)	Material	KG	112,8600000	8,45	953,66
Insumo	00004777	SINAPI	CANTONEIRA AÇO ABAS IGUAIS (QUALQUER BITOLA), ESPESSURA ENTRE 1/8" E 1/4"	Material	KG	46,5400000	8,02	373,25

MO sem LS => 219,19 LS => 0,00 MO com LS => 219,19
Valor do BDI => 393,52 Valor com BDI => 2.144,87

6.4.1.2	Código	Banco	Descrição	Tipo	Und	Quant.	Valor Unit	Total
Composição	DPEMA-0124	Próprio	TRAMA DE AÇO COMPOSTA POR TERÇAS PARA TELHADOS DE ATÉ 2 ÁGUAS PARA TELHA ONDULADA DE FIBROCIMENTO, METÁLICA, PLÁSTICA OU TERMOACÚSTICA, INCLUSO TRANSPORTE VERTICAL. AF_07/2019	COBE - COBERTURA	m²	1,0000000	51,14	51,14
Composição Auxiliar	88278	SINAPI	MONTADOR DE ESTRUTURAS METÁLICAS COM ENCARGOS COMPLEMENTARES	Livro SINAPI: Cálculos e Parâmetros	H	0,2130000	22,76	4,84
Composição Auxiliar	88317	SINAPI	SOLDADOR COM ENCARGOS COMPLEMENTARES	Livro SINAPI: Cálculos e Parâmetros	H	0,2130000	28,47	6,06
Composição Auxiliar	93281	SINAPI	GUINCHO ELÉTRICO DE COLUNA, CAPACIDADE 400 KG, COM MOTO FREIO, MOTOR TRIFÁSICO DE 1,25 CV - CHP DIURNO. AF_03/2016	Custos Horários Produtivo e Improdutivo dos Equipamentos	CHP	0,0068000	23,86	0,16
Composição Auxiliar	93282	SINAPI	GUINCHO ELÉTRICO DE COLUNA, CAPACIDADE 400 KG, COM MOTO FREIO, MOTOR TRIFÁSICO DE 1,25 CV - CHI DIURNO. AF_03/2016	Custos Horários Produtivo e Improdutivo dos Equipamentos	CHI	0,0094000	22,84	0,21
Composição Auxiliar	88316	SINAPI	SERVENTE COM ENCARGOS COMPLEMENTARES	Livro SINAPI: Cálculos e Parâmetros	H	0,1060000	22,19	2,35
Insumo	00043083	SINAPI	PERFIL "U" ENRUECIDO, EM CHAPA DOBRADA DE AÇO LAMINADO, E = 3,75 MM, H = 200 MM, L = 75 MM (9,94 KG/M)	Material	KG	4,3330000	8,66	37,52

MO sem LS => 9,06 LS => 0,00 MO com LS => 9,06
Valor do BDI => 11,49 Valor com BDI => 62,63

6.4.1.3	Código	Banco	Descrição	Tipo	Und	Quant.	Valor Unit	Total
Composição	DPEMA-0067	Próprio	CALHA PARA ÁGUA DE CHAPA DE AÇO GALVANIZADA NUM 20 - INSTALAÇÃO E FORNECIMENTO - largura da base 0,5m	DROP - DRENAGEM/OBRAS DE CONTENÇÃO / POÇOS DE VISITA E CAIXAS	m	1,0000000	1.371,93	1.371,93
Composição Auxiliar	101379	SINAPI	AJUDANTE DE SERRALHEIRO COM ENCARGOS COMPLEMENTARES	Livro SINAPI: Cálculos e Parâmetros	MES	0,3000000	4.134,22	1.240,26
Composição Auxiliar	88315	SINAPI	SERRALHEIRO COM ENCARGOS COMPLEMENTARES	Livro SINAPI: Cálculos e Parâmetros	H	0,5000000	27,53	13,76
Insumo	DPEMA-10020	Próprio	Chapa de aço Galvanizado num 20; e=0,95mm; L=1,2m	Material	m	1,0000000	117,91	117,91

MO sem LS => 772,61 LS => 0,00 MO com LS => 772,61
Valor do BDI => 308,27 Valor com BDI => 1.680,20

6.4.1.4	Código	Banco	Descrição	Tipo	Und	Quant.	Valor Unit	Total
Composição	9077	ORSE	Cumeieira termoacústica	Telhamento	m	1,0000000	153,86	153,86
Item	Código	Banco	Descrição	Tipo	Und	Quant.	Valor Unit	Total
Composição	10549	ORSE	Encargos Complementares - Servente	Provisórios	h	0,2400000	3,86	0,92
Insumo	00001213/SIN	ORSE	Carpinteiro de formas para concreto (horista)	Mão de Obra	h	0,2400000	20,44	4,90
Insumo	00006111/SIN	ORSE	Servente de obras (horista)	Mão de Obra	h	0,2400000	14,58	3,49
Insumo	9363	ORSE	Cumeieira termoacustica	Material	m	1,0000000	143,67	143,67
Composição	10551	ORSE	Encargos Complementares - Carpinteiro	Provisórios	h	0,2400000	3,81	0,91

Detalhamento de Cálculo ORSE

Item	Código	Banco	Descrição	Tipo	Und	Quant.	Valor Unit	Total
Insumo	10492	ORSE	Cesta Básica	Material	un	0,0021600	205,00	0,44
Insumo	158	ORSE	Almoço (Participação do empregador)	Material	un	0,0488640	14,00	0,68
Insumo	4729	ORSE	Marreta 1 kg com cabo	Material	un	0,0000240	37,80	0,00
Insumo	2378	ORSE	Vale transporte	Material	un	0,0382800	4,50	0,17
Insumo	1651	ORSE	Óculos branco proteção	Material	pr	0,0003600	6,00	0,00
Insumo	00002711/SIN	ORSE	Carrinho de mão, em aço, com capacidade de *45 a 65" l / *100" kg, pneu com câmara	Material	un	0,0000480	185,23	0,00
Insumo	10599	ORSE	Protetor solar fps 30 com 120ml	Material	un	0,0008640	18,00	0,01
Insumo	00012894/SIN	ORSE	Capa para chuva em pvc com forro de poliéster, com capuz (amarela ou azul)	Material	un	0,0000960	20,11	0,00
Insumo	941	ORSE	Fardamento com mangas curta	Material	un	0,0007200	193,04	0,13
Insumo	00012895/SIN	ORSE	Capacete de segurança aba frontal com suspensão de polietileno, sem jugular (classe b)	Material	un	0,0002880	13,50	0,00
Insumo	10362	ORSE	Seguro de vida e acidente em grupo	Serviços	un	0,0021600	12,54	0,02
Insumo	10596	ORSE	Protetor auricular	Material	un	0,0021600	4,81	0,01
Insumo	10517	ORSE	Exames admissionais/demissionais (checkup)	Serviços	cj	0,0001920	300,00	0,05
Insumo	10761	ORSE	Refeição - café da manhã (café com leite e dois pães com manteiga)	Serviços	un	0,0488640	5,00	0,24



Insumo	00012892/SIN	ORSE	Luva raspa de couro, cano curto (punho 77* cm)	Material	par	0,0011040	10,87	0,01
Insumo	00012893/SIN	ORSE	Bota de segurança com biqueira de aço e colarinho acolchoado	Material	par	0,0003600	73,93	0,02
Insumo	10788	ORSE	Pá quadrada	Material	un	0,0000480	36,90	0,00
Insumo	4728	ORSE	Talhadeira chata 10"	Material	un	0,0000720	18,58	0,00
Insumo	00001213/SIN	ORSE	Carpinteiro de formas para concreto (horista)	Mão de Obra	h	0,2400000	20,44	4,90
Insumo	00006111/SIN	ORSE	Servente de obras (horista)	Mão de Obra	h	0,2400000	14,58	3,49
Insumo	9363	ORSE	Cumeeira termoacustica	Material	m	1,0000000	143,67	143,67
Insumo	10579	ORSE	Chave de fenda chata 30 cm	Material	un	0,0000480	26,89	0,00
Insumo	11248	ORSE	Furadeira e Parafusadeira elétrica Bosch ou Similar profissional	Equipamento	un	0,0000240	246,00	0,00
Insumo	11249	ORSE	Serra circular elétrica portátil	Equipamento	un	0,0000240	979,65	0,02
Insumo	10578	ORSE	Formão grande	Material	un	0,0000480	21,30	0,00
Insumo	11244	ORSE	Martelo com unha	Material	un	0,0000480	39,10	0,00
Insumo	10577	ORSE	Serrote 40cm	Material	un	0,0000240	36,00	0,00
				MO sem LS =>		8,39	LS =>	0,00
				Valor do BDI =>		34,57	MO com LS =>	8,39
								188,43

6.4.1.5	Código	Banco	Descrição	Tipo	Und	Quant.	Valor Unit	Total
Composição	DPEMA-0074	Próprio	Telhamento com Telha Termoacústica Galvalume Trapezoidal e=0,4m, tipo sanduíche, com isolamento em PIR	COBE - COBERTURA	m²	1,0000000	180,40	180,40
Composição Auxiliar	93282	SINAPI	GUINCHO ELÉTRICO DE COLUNA, CAPACIDADE 400 KG, COM MOTO FREIO, MOTOR TRIFÁSICO DE 1,25 CV - CHI DIURNO. AF_03/2016	Custos Horários Produtivo e Improdutivo dos Equipamentos	CHI	0,0012000	22,84	0,02
Composição Auxiliar	88316	SINAPI	SERVENTE COM ENCARGOS COMPLEMENTARES	Livro SINAPI: Cálculos e Parâmetros	H	0,5500000	22,19	12,20
Composição Auxiliar	93281	SINAPI	GUINCHO ELÉTRICO DE COLUNA, CAPACIDADE 400 KG, COM MOTO FREIO, MOTOR TRIFÁSICO DE 1,25 CV - CHP DIURNO. AF_03/2016	Custos Horários Produtivo e Improdutivo dos Equipamentos	CHP	0,0009000	23,86	0,02
Composição Auxiliar	88323	SINAPI	TELHADISTA COM ENCARGOS COMPLEMENTARES	Livro SINAPI: Cálculos e Parâmetros	H	0,5000000	27,08	13,54
Insumo	DPEMA-10023	Próprio	Telha Termoacústica Galvalume Trapezoidal e=0,4m, tipo sanduíche, com isolamento em PIR - comprimento 5m	Material	m²	1,0000000	143,50	143,50
Insumo	00011029	SINAPI	HASTE RETA PARA GANCHO DE FERRO GALVANIZADO, COM ROSCA 1/4" X 30 CM PARA FIXAÇÃO DE TELHA METÁLICA, INCLUI PORCA E ARRUELAS DE VEDACAO	Material	CJ	4,1500000	2,68	11,12
				MO sem LS =>		17,06	LS =>	0,00
				Valor do BDI =>		40,53	MO com LS =>	17,06
								220,93

6.4.1.6	Código	Banco	Descrição	Tipo	Und	Quant.	Valor Unit	Total
Composição	100742	SINAPI	PINTURA COM TINTA ALQUÍDICA DE ACABAMENTO (ESMALTE SINTÉTICO ACETINADO) APLICADA A ROLO OU PINCEL SOBRE SUPERFÍCIES METÁLICAS (EXCETO PERFIL) EXECUTADO EM OBRA (POR DEMÃO). AF_01/2020	Pintura em Superfícies Metálicas	m²	1,0000000	25,57	25,57
Composição Auxiliar	88310	SINAPI	PINTOR COM ENCARGOS COMPLEMENTARES	Livro SINAPI: Cálculos e Parâmetros	H	0,6779000	30,54	20,70
Insumo	00005318	SINAPI	DILUENTE AGUARRAS	Material	L	0,0127000	22,20	0,28
Insumo	00007311	SINAPI	TINTA ESMALTE SINTETICO PREMIUM ACETINADO	Material	L	0,1274000	36,10	4,59
				MO sem LS =>		13,76	LS =>	0,00
				Valor do BDI =>		5,74	MO com LS =>	13,76
								31,31

6.4.1.7	Código	Banco	Descrição	Tipo	Und	Quant.	Valor Unit	Total
Composição	100617	SBC	VEDACAO DE CALHAS E RUFOS COM SILICONE	COBERTURAS	M	1,0000000	65,07	65,07
Insumo	010140	SBC	SILICONE REPELENTE AGUA SUVINIL 5L	Material	UN	0,1600000	322,04	51,52
Insumo	099034	SBC	AJUDANTE DE BOMBEIRO OU ENCANADOR	Mão de Obra	H	0,3900000	15,10	5,89
Insumo	099200	SBC	BOMBEIRO OU ENCANADOR	Mão de Obra	H	0,3900000	19,66	7,66
				MO sem LS =>		13,55	LS =>	0,00
				Valor do BDI =>		14,62	MO com LS =>	13,55
								79,69

6.4.1.8	Código	Banco	Descrição	Tipo	Und	Quant.	Valor Unit	Total
Composição	DPEMA-0075	Próprio	Manta asfáltica polietileno aluminizada, auto adesivo, e=3mm,L=30cm	IMPE - IMPERMEABILIZAÇÕES E PROTEÇÕES DIVERSAS	m	1,0000000	6,00	6,00
Composição Auxiliar	88316	SINAPI	SERVENTE COM ENCARGOS COMPLEMENTARES	Livro SINAPI: Cálculos e Parâmetros	H	0,0500000	22,19	1,10
Insumo	DPEMA-10024	Próprio	Fita Manta Asfáltica E=3mm, L=30cm Aluminizada Auto Adesiva	Material	m	1,0000000	4,90	4,90
				MO sem LS =>		0,69	LS =>	0,00
				Valor do BDI =>		1,34	MO com LS =>	0,69
								7,34

6.4.1.9	Código	Banco	Descrição	Tipo	Und	Quant.	Valor Unit	Total
Composição	DPEMA-0351	Próprio	RUFO EM CHAPA DE AÇO GALVANIZADO Nº 24 FORNECIMENTO E INSTALAÇÃO - REF09/2019	Telhamento para Cobertura	M	1,0000000	81,98	81,98
Composição Auxiliar	88323	SINAPI	TELHADISTA COM ENCARGOS COMPLEMENTARES	Livro SINAPI: Cálculos e Parâmetros	H	0,2500000	27,08	6,77
Composição Auxiliar	88316	SINAPI	SERVENTE COM ENCARGOS COMPLEMENTARES	Livro SINAPI: Cálculos e Parâmetros	H	0,2500000	22,19	5,54
Insumo	00005104	SINAPI	REBITE DE REPUXO EM ALUMINIO VAZADO, DIAMETRO 3,2 X 8 MM DE COMPRIMENTO (1KG = 1025 UNIDADES)	Material	KG	0,0160000	70,37	1,12
Insumo	00000142	SINAPI	SELANTE ELASTICO MONOCOMPONENTE A BASE DE POLIURETANO (PU) PARA JUNTAS DIVERSAS	Material	310ML	0,1000000	42,92	4,29
Insumo	00043106	SINAPI	CHAPA DE ACO GALVANIZADA BITOLA GSG 24, E = 0,64 (5,12 KG/M2)	Material	KG	6,1440000	10,46	64,26
				MO sem LS =>		8,17	LS =>	0,00
				Valor do BDI =>		18,42	MO com LS =>	8,17
								100,40

6.4.2.1	Código	Banco	Descrição	Tipo	Und	Quant.	Valor Unit	Total
Composição	DPEMA-0118	Próprio	FORNECIMENTO E INSTALAÇÃO DE FORRO REMOVÍVEL LISO ECOPHON MINERALIS SAINT-GOBAIN 15MM OU SIMILAR COMPOSTO POR LÂ DE VIDRO COM REVESTIMENTO DE PVC NA FACE APARENTE NA COR BRANCA - EXCLUSIVE ESTRUTURA DE FIXAÇÃO- REV.09/2025	COBE - COBERTURA	m²	1,0000000	79,94	79,94
Composição Auxiliar	88309	SINAPI	PEDREIRO COM ENCARGOS COMPLEMENTARES	Livro SINAPI: Cálculos e Parâmetros	H	0,1500000	27,72	4,15
Composição Auxiliar	88316	SINAPI	SERVENTE COM ENCARGOS COMPLEMENTARES	Livro SINAPI: Cálculos e Parâmetros	H	0,1500000	22,19	3,32
Insumo	00039515/SINAPI	ORSE	Placa de fibra mineral para forro, de 1250 x 625 mm, e = 15 mm, borda reta, com pintura antimofa (nao inclui perfis)	Material	un	1,2800000	56,62	72,47
				MO sem LS =>		4,96	LS =>	0,00
				Valor do BDI =>		17,96	MO com LS =>	4,96
								97,90



6.4.2.2	Código	Banco	Descrição	Tipo	Und	Quant.	Valor Unit	Total
Composição	96114	SINAPI	FORRO EM DRYWALL, PARA AMBIENTES COMERCIAIS, INCLUSIVE ESTRUTURA BIRECIONAL DE FIXAÇÃO. AF_08/2023_PS	Forros	m²	1,0000000	85,80	85,80
Composição Auxiliar	88278	SINAPI	MONTADOR DE ESTRUTURAS METÁLICAS COM ENCARGOS COMPLEMENTARES	Livro SINAPI: Cálculos e Parâmetros	H	0,4786000	22,76	10,89
Composição Auxiliar	88316	SINAPI	SERVENTE COM ENCARGOS COMPLEMENTARES	Livro SINAPI: Cálculos e Parâmetros	H	0,4786000	22,19	10,62
Insumo	00039427	SINAPI	PERFIL CANALETA, FORMATO C, EM ACO ZINCADO, PARA ESTRUTURA FORRO DRYWALL, E = 0,5 MM, *46 X 18" (L X H), COMPRIMENTO 3 M	Material	M	3,5470000	6,69	23,72
Insumo	00039434	SINAPI	MASSA DE REJUNTE EM PO PARA DRYWALL, A BASE DE GESSO, SECAGEM RAPIDA, PARA TRATAMENTO DE JUNTAS DE CHAPA DE GESSO (NECESSITA ADICAO DE AGUA)	Material	KG	0,6926000	4,34	3,00
Insumo	00043131	SINAPI	ARAME GALVANIZADO 6 BWG, D = 5,16 MM (0,157 KG/M), OU 8 BWG, D = 4,19 MM (0,101 KG/M), OU 10 BWG, D = 3,40 MM (0,0713 KG/M)	Material	KG	0,0370000	27,03	1,00
Insumo	00039443	SINAPI	PARAFUSO DRY WALL, EM ACO ZINCADO, CABECA LENTILHA E PONTA BROCA (LB), LARGURA 4,2 MM, COMPRIMENTO 13 MM	Material	UN	1,2267000	0,22	0,26
Insumo	00040547	SINAPI	PARAFUSO ZINCADO, AUTOBROCANTE, FLANGEADO, 4,2 MM X 19 MM	Material	CENTO	0,0123000	25,25	0,31
Insumo	00039435	SINAPI	PARAFUSO DRY WALL, EM ACO FOSFATIZADO, CABECA TROMBETA E PONTA AGULHA (TA), COMPRIMENTO 25 MM	Material	UN	9,6469000	0,09	0,86
Insumo	00039430	SINAPI	PENDURAL OU PRESILHA REGULADORA, EM ACO GALVANIZADO, COM CORPO, MOLA E REBITE, PARA PERFIL TIPO CANALETA DE ESTRUTURA EM FORROS DRYWALL	Material	UN	1,2267000	2,52	3,09
Insumo	00039432	SINAPI	FITA DE PAPEL REFORCADA COM LAMINA DE METAL PARA REFORCO DE CANTOS DE CHAPA DE GESSO PARA DRYWALL	Material	M	1,4276000	3,46	4,93
Insumo	00039413	SINAPI	PLACA / CHAPA DE GESSO ACARTONADO, STANDARD (ST), COR BRANCA, E = 12,5 MM, 1200 X 2400 MM (L X C)	Material	m²	1,0838000	25,03	27,12

MO sem LS => 14,04 LS => 0,00 MO com LS => 14,04
Valor do BDI => 19,27 Valor com BDI => 105,07

6.4.2.3	Código	Banco	Descrição	Tipo	Und	Quant.	Valor Unit	Total
Composição	8624	ORSE	Emassamento de superfície, com aplicação de 02 demãos de massa acrílica, lixamento e retoques - Rev 01	Latex PVA	m²	1,0000000	21,58	21,58
Item	Código	Banco	Descrição	Tipo	Und	Quant.	Valor Unit	Total
Insumo	00004783/SIN	ORSE	Pintor (horista)	Mão de Obra	h	0,3500000	20,44	7,15
Composição	10549	ORSE	Encargos Complementares - Servente	Provisórios	h	0,2500000	3,86	0,96
Insumo	00003767/SIN	ORSE	Lixa em folha para parede ou madeira, numero 120, cor vermelha	Material	un	0,5000000	0,97	0,48
Insumo	00043651/SIN	ORSE	Massa acrílica para superfícies internas e externas	Material	kg	1,5500000	5,18	8,02
Insumo	00006111/SIN	ORSE	Servente de obras (horista)	Mão de Obra	h	0,2500000	14,58	3,64
Composição	10553	ORSE	Encargos Complementares - Pintor	Provisórios	h	0,3500000	3,93	1,37

Detalhamento de Cálculo ORSE

Item	Código	Banco	Descrição	Tipo	Und	Quant.	Valor Unit	Total
Insumo	00004783/SIN	ORSE	Pintor (horista)	Mão de Obra	h	0,3500000	20,44	7,15
Insumo	10492	ORSE	Cesta Básica	Material	un	0,0027000	205,00	0,55
Insumo	158	ORSE	Almoço (Participação do empregador)	Material	un	0,0610800	14,00	0,85
Insumo	4729	ORSE	Marreta 1 kg com cabo	Material	un	0,0000250	37,80	0,00
Insumo	2378	ORSE	Vale transporte	Material	un	0,0464150	4,50	0,20
Insumo	1651	ORSE	Óculos branco proteção	Material	pr	0,0004800	6,00	0,00
Insumo	00002711/SIN	ORSE	Carrinho de mão, em aço, com capacidade de *45 a 65" l / *100" kg, pneu com câmara	Material	un	0,0000500	185,23	0,00
Insumo	10599	ORSE	Protetor solar fps 30 com 120ml	Material	un	0,0010800	18,00	0,01
Insumo	00012894/SIN	ORSE	Capa para chuva em pvc com forro de poliéster, com capuz (amarela ou azul)	Material	un	0,0001200	20,11	0,00
Insumo	941	ORSE	Fardamento com mangas curta	Material	un	0,0009000	193,04	0,17
Insumo	00012895/SIN	ORSE	Capacete de segurança aba frontal com suspensão de polietileno, sem jugular (classe b)	Material	un	0,0003600	13,50	0,00
Insumo	10362	ORSE	Seguro de vida e acidente em grupo	Serviços	un	0,0027000	12,54	0,03
Insumo	10596	ORSE	Protetor auricular	Material	un	0,0027000	4,81	0,01
Insumo	10517	ORSE	Exames admissionais/demissionais (checkup)	Serviços	cj	0,0002400	300,00	0,07
Insumo	10761	ORSE	Refeição - café da manhã (café com leite e dois pães com manteiga)	Serviços	un	0,0610800	5,00	0,30
Insumo	00012892/SIN	ORSE	Luva raspa de couro, cano curto (punho *7" cm)	Material	par	0,0013800	10,87	0,01
Insumo	00012893/SIN	ORSE	Bota de segurança com biqueira de aço e colarinho acolchoado	Material	par	0,0004800	73,93	0,03
Insumo	10788	ORSE	Pá quadrada	Material	un	0,0000500	36,90	0,00
Insumo	4728	ORSE	Talhadeira chata 10"	Material	un	0,0000750	18,58	0,00
Insumo	00003767/SIN	ORSE	Lixa em folha para parede ou madeira, numero 120, cor vermelha	Material	un	0,5000000	0,97	0,48
Insumo	00043651/SIN	ORSE	Massa acrílica para superfícies internas e externas	Material	kg	1,5500000	5,18	8,02
Insumo	00006111/SIN	ORSE	Servente de obras (horista)	Mão de Obra	h	0,2500000	14,58	3,64
Insumo	10583	ORSE	Trincha 3"	Material	un	0,0015750	11,98	0,01
Insumo	11251	ORSE	Pincel de seda 2"	Material	un	0,0015750	27,26	0,04
Insumo	4174	ORSE	Desempenadeira de aço lisa, cabo madeira, ref.143, Atlas ou similar	Material	un	0,0001750	12,90	0,00
Insumo	11252	ORSE	Escada de alumínio de abrir com 7 degraus	Material	un	0,0000350	269,00	0,00
Insumo	4725	ORSE	Espátula	Material	un	0,0001400	16,82	0,00
Insumo	11250	ORSE	Rolo lâ de carneiro 20cm	Material	un	0,0008050	17,50	0,01

MO sem LS => 10,79 LS => 0,00 MO com LS => 10,79
Valor do BDI => 4,84 Valor com BDI => 26,42

6.4.2.6	Código	Banco	Descrição	Tipo	Und	Quant.	Valor Unit	Total
Composição	88488	SINAPI	PINTURA LÁTEX ACRÍLICA PREMIUM, APLICAÇÃO MANUAL EM TETO, DUAS DEMÃOS. AF_04/2023	Pintura Interna	m²	1,0000000	18,06	18,06



Composição Auxiliar	88316	SINAPI	SERVENTE COM ENCARGOS COMPLEMENTARES	Livro SINAPI: Cálculos e Parâmetros	H	0,0757000	22,19	1,67
Composição Auxiliar	88310	SINAPI	PINTOR COM ENCARGOS COMPLEMENTARES	Livro SINAPI: Cálculos e Parâmetros	H	0,2270000	30,54	6,93
Insumo	00007356	SINAPI	TINTA LATEX ACRILICA PREMIUM, COR BRANCO FOSCO	Material	L	0,2285000	41,43	9,46
				MO sem LS =>	5,64	LS =>	0,00	5,64
				Valor do BDI =>	4,05		Valor com BDI =>	22,11

6.4.3.1	Código	Banco	Descrição	Tipo	Und	Quant.	Valor Unit	Total
Composição	COM-09294677	Próprio	MONTAGEM DE LINHA DE VIDA HORIZONTAL EM CABO DE AÇO INOX DIÂM. 8 MM. PERFIL 7X19, INCLUSIVE ACESSÓRIOS DE FIXAÇÃO	ASTU - ASSENTAMENTO DE TUBOS E PECAS	m	1,0000000	47,22	47,22
Composição Auxiliar	ED-50380	SETOP	MONTADOR COM ENCARGOS COMPLEMENTARES	ED-	hora	1,0000000	24,15	24,15
Composição Auxiliar	ED-50360	SETOP	AJUDANTE DE ARMADOR COM ENCARGOS COMPLEMENTARES	ED-	hora	1,0000000	23,07	23,07
				MO sem LS =>	0,00	LS =>	35,24	35,24
				Valor do BDI =>	10,61		Valor com BDI =>	57,83

6.4.3.2	Código	Banco	Descrição	Tipo	Und	Quant.	Valor Unit	Total
Composição	DPEMA-0068	Próprio	Cinturão de Segurança tipo Paraquedista Contra Quedas com Regulagem Total	SERP - SERVIÇOS PRELIMINARES	UN	1,0000000	151,74	151,74
Insumo	00036148	SINAPI	CINTURAO DE SEGURANCA TIPO PARAQUEDISTA, FIVELA EM ACO, AJUSTE NO SUSPENSORIO, CINTURA E PERNAS	Material	UN	1,0000000	151,74	151,74
				MO sem LS =>	0,00	LS =>	0,00	0,00
				Valor do BDI =>	34,09		Valor com BDI =>	185,83

6.5.1.1	Código	Banco	Descrição	Tipo	Und	Quant.	Valor Unit	Total
Composição	12231	ORSE	Quadro de distribuição de embutir, em chapa de aço, para até 48 disjuntores, com barramento, padrão DIN, exclusive disjuntores	Conversão InfoWorca	un	1,0000000	1.246,07	1.246,07
Item	Código	Banco	Descrição	Tipo	Und	Quant.	Valor Unit	Total
Composição	10550	ORSE	Encargos Complementares - Pedreiro	Provisórios	h	2,4000000	3,73	8,95
Insumo	6778	ORSE	Quadro de distribuição de embutir em chapa de aço, p/até 48 disjuntores c/barramento, padrão DIN, Cemar ou similar	Material	un	1,0000000	876,36	876,36
Insumo		ORSE	Servente de obras (horista)	Mão de Obra	h	3,6000000	14,58	52,48
Composição	00006111/SIN10552	ORSE	Encargos Complementares - Eletricista	Provisórios	h	9,6000000	3,73	35,80
Composição	87296	SINAPI	ARGAMASSA TRAÇO 1:3:12 (EM VOLUME DE CIMENTO, CAL E AREIA MÉDIA ÚMIDA) PARA EMBOÇO/MASSA ÚNICA/ASSENTAMENTO DE ALVENARIA DE VEDAÇÃO, PREPARO MECÂNICO COM BETONEIRA 600 L. AF_08/2019	Argamassas	m³	0,0190000	632,03	12,00
Insumo		ORSE	Eletricista (horista)	Mão de Obra	h	9,6000000	20,44	196,22
Composição	00002436/SIN10549	ORSE	Encargos Complementares - Servente	Provisórios	h	3,6000000	3,86	13,89
Insumo		ORSE	Pedreiro (horista)	Mão de Obra	h	2,4000000	20,44	49,05
Insumo	00004750/SIN							

Detalhamento de Cálculo ORSE

Item	Código	Banco	Descrição	Tipo	Und	Quant.	Valor Unit	Total
Insumo	10517	ORSE	Exames admissionais/demissionais (checkup)	Serviços	cj	0,0062400	300,00	1,87
Insumo	10282	ORSE	Regua de alumínio c/ 2,00m (para pedreiro)	Material	un	0,0004800	44,00	0,02
Insumo	10492	ORSE	Cesta Básica	Material	un	0,0702000	205,00	14,39
Insumo	10761	ORSE	Refeição - café da manhã (café com leite e dois pães com manteiga)	Serviços	un	1,5880800	5,00	7,94
Insumo	10599	ORSE	Protetor solar fps 30 com 120ml	Material	un	0,0280800	18,00	0,50
Insumo		ORSE	Bota de segurança com biqueira de aço e colarinho acolchoado	Material	par	0,0115200	73,93	0,85
Insumo	10362	ORSE	Seguro de vida e acidente em grupo	Serviços	un	0,0702000	12,54	0,88
Insumo	10789	ORSE	Nível de bolha de madeira	Material	un	0,0004800	15,40	0,00
Insumo		ORSE	Capacete de segurança aba frontal com suspensao de polietileno, sem jugular (classe b)	Material	un	0,0093600	13,50	0,12
Insumo	10596	ORSE	Protetor auricular	Material	un	0,0702000	4,81	0,33
Insumo	11264	ORSE	Marreta de 1/2 kg com cabo	Material	un	0,0004800	13,52	0,00
Insumo	941	ORSE	Fardamento com mangas curta	Material	un	0,0234000	193,04	4,51
Insumo	11245	ORSE	Desempoladeira de madeira 12x22	Material	un	0,0016800	11,60	0,01
Insumo	158	ORSE	Almoço (Participação do empregador)	Material	un	1,5880800	14,00	22,23
Insumo	11243	ORSE	Martelo sem unha	Material	un	0,0002400	28,00	0,00
Insumo	11247	ORSE	Serra mármore	Material	un	0,0002400	319,90	0,07
Insumo	11265	ORSE	Martelo de borracha com cabo	Material	un	0,0009600	18,75	0,01
Insumo	1651	ORSE	Óculos branco proteção	Material	pr	0,0124800	6,00	0,07
Insumo		ORSE	Luva raspa de couro, cano curto (punho *7* cm)	Material	par	0,0358800	10,87	0,39
Insumo	00012892/SIN4174	ORSE	Desempenadeira de aço lisa, cabo madeira, ref:143, Atlas ou similar	Material	un	0,0012000	12,90	0,01
Insumo	10790	ORSE	Prumo de face	Material	un	0,0002400	25,95	0,00
Insumo	11246	ORSE	Escala métrica de bambú	Material	Un	0,0016800	10,22	0,01
Insumo	2378	ORSE	Vale transporte	Material	un	1,1235600	4,50	5,05
Insumo	4722	ORSE	Colher de pedreiro	Material	un	0,0009600	18,80	0,01
Insumo		ORSE	Capa para chuva em pvc com forro de poliester, com capuz (amarela ou azul)	Material	un	0,0031200	20,11	0,06
Insumo	00012894/SIN6778	ORSE	Quadro de distribuição de embutir em chapa de aço, p/até 48 disjuntores c/barramento, padrão DIN, Cemar ou similar	Material	un	1,0000000	876,36	876,36
Insumo		ORSE	Servente de obras (horista)	Mão de Obra	h	3,6000000	14,58	52,48
Insumo	00006111/SIN11241	ORSE	Alicate volt-amperimetro	Material	un	0,0019200	170,60	0,32
Insumo	10579	ORSE	Chave de fenda chata 30 cm	Material	un	0,0019200	26,89	0,05
Insumo	11240	ORSE	Alicate com isolamento	Material	un	0,0019200	47,69	0,09
Insumo	11242	ORSE	Chave inglesa 12"	Material	un	0,0009600	44,00	0,04



Insumo	00037370	SINAPI	ALIMENTACAO - HORISTA (COLETADO CAIXA - ENCARGOS COMPLEMENTARES)	Material	H	0,0746700	4,23	0,31
Insumo	00037666	SINAPI	OPERADOR DE BETONEIRA ESTACIONARIA / MISTURADOR (HORISTA)	Mão de Obra	H	0,0607305	14,99	0,91
Insumo	00043488	SINAPI	EPI - FAMILIA OPERADOR ESCAVADEIRA - HORISTA (ENCARGOS COMPLEMENTARES - COLETADO CAIXA)	Material	H	0,0602300	0,89	0,05
Insumo	00037372	SINAPI	EXAMES - HORISTA (COLETADO CAIXA - ENCARGOS COMPLEMENTARES)	Material	H	0,0746700	1,43	0,10
Insumo	00037371	SINAPI	TRANSPORTE - HORISTA (COLETADO CAIXA - ENCARGOS COMPLEMENTARES)	Material	H	0,0746700	0,60	0,04
Insumo	00043464	SINAPI	FERRAMENTAS - FAMILIA OPERADOR ESCAVADEIRA - HORISTA (ENCARGOS COMPLEMENTARES - COLETADO CAIXA)	Material	H	0,0602300	0,01	0,00
Insumo	00037373	SINAPI	SEGURO - HORISTA (COLETADO CAIXA - ENCARGOS COMPLEMENTARES)	Material	H	0,0746700	0,08	0,00
Insumo	00036397	SINAPI	BETONEIRA, CAPACIDADE NOMINAL 600 L, CAPACIDADE DE MISTURA 360 L, MOTOR ELETRICO TRIFASICO 220/380V, POTENCIA 4CV, SEM CARREGADOR	Equipamento para Aquisição Permanente	UN	0,0000057	22.813,87	0,13
Insumo	00043467	SINAPI	FERRAMENTAS - FAMILIA SERVENTE - HORISTA (ENCARGOS COMPLEMENTARES - COLETADO CAIXA)	Material	H	0,0144400	0,61	0,00
Insumo	00006111	SINAPI	SERVENTE DE OBRAS (HORISTA)	Mão de Obra	H	0,0147461	13,57	0,20
Insumo	00043491	SINAPI	EPI - FAMILIA SERVENTE - HORISTA (ENCARGOS COMPLEMENTARES - COLETADO CAIXA)	Material	H	0,0144400	1,39	0,02
Insumo	00001106	SINAPI	CAL HIDRATADA CH-I PARA ARGAMASSAS	Material	KG	3,4426100	1,28	4,40
Insumo	00000370	SINAPI	AREIA MEDIA - POSTO JAZIDA/FORNECEDOR (RETIRADO NA JAZIDA, SEM TRANSPORTE)	Material	m³	0,0229900	150,00	3,44
Insumo	00001379	SINAPI	CIMENTO PORTLAND COMPOSTO CP II-32	Material	KG	2,5819100	0,90	2,32
Insumo	00002705	SINAPI	ENERGIA ELETRICA ATE 2000 KWH INDUSTRIAL, SEM DEMANDA	Franquia	KWH	0,0351500	0,96	0,03
Insumo	00002436/SIN 4729	ORSE	Eletricista (horista)	Mão de Obra	h	9,6000000	20,44	196,22
Insumo		ORSE	Marreta 1 kg com cabo	Material	un	0,0003600	37,80	0,01
Insumo	00002711/SIN 10788	ORSE	Carrinho de mao, em aco, com capacidade de *45 a 65* l / *100* kg, pneu com camara	Material	un	0,0007200	185,23	0,13
Insumo		ORSE	Pá quadrada	Material	un	0,0007200	36,90	0,02
Insumo	4728	ORSE	Talhadeira chata 10"	Material	un	0,0010800	18,58	0,02
Insumo	00004750/SIN	ORSE	Pedreiro (horista)	Mão de Obra	h	2,4000000	20,44	49,05

6.5.1.2	Código	Banco	Descrição	Tipo	Und	Quant.	Valor Unit	Total
Composição	93653	SINAPI	DISJUNTOR MONOPOLAR TIPO DIN, CORRENTE NOMINAL DE 10A - FORNECIMENTO E INSTALAÇÃO, AF. 07/2025	Instalações Elétricas - Quadros, Cabos, Disjuntores, Contatores e	UN	1,0000000	10,88	10,88
Composição Auxiliar	88264	SINAPI	ELETRICISTA COM ENCARGOS COMPLEMENTARES	Livro SINAPI: Cálculos e Parâmetros	H	0,0354280	28,05	0,99
Composição Auxiliar	88247	SINAPI	AUXILIAR DE ELETRICISTA COM ENCARGOS COMPLEMENTARES	Livro SINAPI: Cálculos e Parâmetros	H	0,0354280	23,30	0,82
Insumo	00001570	SINAPI	TERMINAL A COMPRESSAO EM COBRE ESTANHADO PARA CABO 2,5 MM2, 1 FURO E 1 COMPRESSAO, PARA PARAFUSO DE FIXACAO M5	Material	UN	1,0000000	1,06	1,06
Insumo	00034653	SINAPI	DISJUNTOR TERMOMAGNETICO PARA TRILHO DIN (IEC), MONOPOLAR, 6 - 32 A	Material	UN	1,0000000	8,01	8,01

6.5.1.3	Código	Banco	Descrição	Tipo	Und	Quant.	Valor Unit	Total
Composição	9041	ORSE	Dispositivo de proteção contra surto de tensão DPS 60kA - 275v	Fusíveis, Disjuntores e Chaves	un	1,0000000	87,96	87,96
Item	Código	Banco	Descrição	Tipo	Und	Quant.	Valor Unit	Total
Composição	10549	ORSE	Encargos Complementares - Servente	Provisórios	h	0,3000000	3,86	1,15
Insumo	9225	ORSE	Dispositivo de proteção contra surto de tensão DPS 60KA - 275v (para-raio)	Material	un	1,0000000	75,20	75,20
Composição	10552	ORSE	Encargos Complementares - Eletricista	Provisórios	h	0,3000000	3,73	1,11
Insumo	00002436/SIN	ORSE	Eletricista (horista)	Mão de Obra	h	0,3000000	20,44	6,13
Insumo	00006111/SIN	ORSE	Servente de obras (horista)	Mão de Obra	h	0,3000000	14,58	4,37

Detalhamento de Cálculo ORSE

Item	Código	Banco	Descrição	Tipo	Und	Quant.	Valor Unit	Total
Insumo	10492	ORSE	Cesta Básica	Material	un	0,0027000	205,00	0,55
Insumo	158	ORSE	Almoço (Participação do empregador)	Material	un	0,0610800	14,00	0,85
Insumo	4729	ORSE	Marreta 1 kg com cabo	Material	un	0,0000300	37,80	0,00
Insumo	2378	ORSE	Vale transporte	Material	un	0,0478500	4,50	0,21
Insumo	1651	ORSE	Óculos branco proteção	Material	pr	0,0004800	6,00	0,00
Insumo	00002711/SIN	ORSE	Carrinho de mao, em aco, com capacidade de *45 a 65* l / *100* kg, pneu com camara	Material	un	0,0000600	185,23	0,01
Insumo	10599	ORSE	Protetor solar fps 30 com 120ml	Material	un	0,0010800	18,00	0,01
Insumo	00012894/SIN	ORSE	Capa para chuva em pvc com forro de poliester, com capuz (amarela ou azul)	Material	un	0,0001200	20,11	0,00
Insumo	941	ORSE	Fardamento com mangas curta	Material	un	0,0009000	193,04	0,17
Insumo	00012895/SIN	ORSE	Capacete de segurancia aba frontal com suspensao de polietileno, sem jugular (classe b)	Material	un	0,0003600	13,50	0,00
Insumo	10362	ORSE	Seguro de vida e acidente em grupo	Serviços	un	0,0027000	12,54	0,03
Insumo	10596	ORSE	Protetor auricular	Material	un	0,0027000	4,81	0,01
Insumo	10517	ORSE	Exames admissionais/demissionais (checkup)	Serviços	cj	0,0002400	300,00	0,07
Insumo	10761	ORSE	Refeição - café da manhã (café com leite e dois pães com manteiga)	Serviços	un	0,0610800	5,00	0,30
Insumo	00012892/SIN	ORSE	Luva raspa de couro, cano curto (punho *7* cm)	Material	par	0,0013800	10,87	0,01
Insumo	00012893/SIN	ORSE	Bota de segurancia com biqueira de aco e colarinho acolchoado	Material	par	0,0004500	73,93	0,03
Insumo	10788	ORSE	Pá quadrada	Material	un	0,0000600	36,90	0,00
Insumo	4728	ORSE	Talhadeira chata 10"	Material	un	0,0000900	18,58	0,00
Insumo	9225	ORSE	Dispositivo de proteção contra surto de tensão DPS 60KA - 275v (para-raio)	Material	un	1,0000000	75,20	75,20



6.5.1.6	Código	Banco	Descrição	Tipo	Und	Quant.	Valor Unit	Total
Composição	7871	ORSE	Disjuntor monopolar DR 25 A - Dispositivo residual diferencial, tipo AC, ref.5SU1 Siemens ou similar	Fusíveis, Disjuntores e Chaves	un	1,0000000	79,09	79,09
Item	Código	Banco	Descrição	Tipo	Und	Quant.	Valor Unit	Total
Insumo	00002436	SINAPI	ELETRICISTA (HORISTA)	Mão de Obra	H	0,4000000	18,89	7,55
Composição	10552	ORSE	Encargos Complementares - Eletricista	Provisórios	h	0,4000000	3,73	1,49
Composição	10549	ORSE	Encargos Complementares - Servente	Provisórios	h	0,4000000	3,86	1,54
Insumo	7660	ORSE	Disjuntor monopolar DR 25 A, dispositivo residual diferencial	Material	un	1,0000000	63,10	63,10
Insumo	00006111	SINAPI	SERVENTE DE OBRAS (HORISTA)	Mão de Obra	H	0,4000000	13,57	5,42

6.5.1.7	Código	Banco	Descrição	Tipo	Und	Quant.	Valor Unit	Total

Composição	9004	ORSE	Disjuntor termomagnético tripolar 80 A, padrão DIN (Europeu - linha branca), curva C, 5KA	Fusíveis, Disjuntores e Chaves	un	1,0000000	165,68	165,68
Item	Código	Banco	Descrição	Tipo	Und	Quant.	Valor Unit	Total
Insumo	00006111/SIN	ORSE	Servente de obras (horista)	Mão de Obra	h	1,0000000	14,58	14,58
Insumo	00002436/SIN	ORSE	Eletricista (horista)	Mão de Obra	h	1,0000000	20,44	20,44
Insumo	3703	ORSE	Disjuntor tripolar 80 A, padrão DIN (linha branca), curva de disparo C, corrente de interrupção 5KA, ref.: Siemens 5SX1 ou similar.	Material	un	1,0000000	123,00	123,00
Composição	10552	ORSE	Encargos Complementares - Eletricista	Provisórios	h	1,0000000	3,73	3,73
Composição	10549	ORSE	Encargos Complementares - Servente	Provisórios	h	1,0000000	3,86	3,86

Detalhamento de Cálculo ORSE

Item	Código	Banco	Descrição	Tipo	Und	Quant.	Valor Unit	Total
Insumo	00006111/SIN	ORSE	Servente de obras (horista)	Mão de Obra	h	1,0000000	14,58	14,58
Insumo	00002436/SIN	ORSE	Eletricista (horista)	Mão de Obra	h	1,0000000	20,44	20,44
Insumo	3703	ORSE	Disjuntor tripolar 80 A, padrão DIN (linha branca), curva de disparo C, corrente de interrupção 5KA, ref.: Siemens 5SX1 ou similar.	Material	un	1,0000000	123,00	123,00
Insumo	11241	ORSE	Alicate volt-amperímetro	Material	un	0,0002000	170,60	0,03
Insumo	2378	ORSE	Vale transporte	Material	un	0,1595000	4,50	0,71
Insumo	10579	ORSE	Chave de fenda chata 30 cm	Material	un	0,0002000	26,89	0,00
Insumo	11240	ORSE	Alicate com isolamento	Material	un	0,0002000	47,69	0,00
Insumo	00012893/SIN	ORSE	Bota de segurança com biqueira de aço e colarinho acolchoado	Material	par	0,0015000	73,93	0,11
Insumo	10761	ORSE	Refeição - café da manhã (café com leite e dois pães com manteiga)	Serviços	un	0,2036000	5,00	1,01
Insumo	11242	ORSE	Chave inglesa 12"	Material	un	0,0001000	44,00	0,00
Insumo	941	ORSE	Fardamento com mangas curta	Material	un	0,0030000	193,04	0,57
Insumo	10596	ORSE	Protetor auricular	Material	un	0,0090000	4,81	0,04
Insumo	10362	ORSE	Seguro de vida e acidente em grupo	Serviços	un	0,0090000	12,54	0,11
Insumo	00012894/SIN	ORSE	Capa para chuva em pvc com forro de poliéster, com capuz (amarela ou azul)	Material	un	0,0004000	20,11	0,00
Insumo	10599	ORSE	Protetor solar fps 30 com 120ml	Material	un	0,0036000	18,00	0,06
Insumo	10492	ORSE	Cesta Básica	Material	un	0,0090000	205,00	1,84
Insumo	00012892/SIN	ORSE	Luva raspa de couro, cano curto (punho 7* cm)	Material	par	0,0046000	10,87	0,05
Insumo	10517	ORSE	Exames admissionais/demissionais (checkup)	Serviços	cj	0,0008000	300,00	0,24
Insumo	1651	ORSE	Óculos branco proteção	Material	pr	0,0016000	6,00	0,00
Insumo	00012895/SIN	ORSE	Capacete de segurança aba frontal com suspensão de polietileno, sem jugular (classe b)	Material	un	0,0012000	13,50	0,01
Insumo	158	ORSE	Almoço (Participação do empregador)	Material	un	0,2036000	14,00	2,85
Insumo	4729	ORSE	Marreta 1 kg com cabo	Material	un	0,0001000	37,80	0,00
Insumo	00002711/SIN	ORSE	Carrinho de mão, em aço, com capacidade de 45 a 65" l / *100" kg, pneu com câmara	Material	un	0,0002000	185,23	0,03
Insumo	10788	ORSE	Pá quadrada	Material	un	0,0002000	36,90	0,00
Insumo	4728	ORSE	Talhadeira chata 10"	Material	un	0,0003000	18,58	0,00

MO sem LS => 35,02 LS => 0,00 MO com LS => 35,02
Valor do BDI => 37,22 Valor com BDI => 202,90

6.5.1.8	Código	Banco	Descrição	Tipo	Und	Quant.	Valor Unit	Total
Composição	97667	SINAPI	ELETRODUTO FLEXÍVEL CORRUGADO, PEAD, DN 50 (1 1/2"), PARA REDE ENTERRADA DE DISTRIBUIÇÃO DE ENERGIA ELÉTRICA - FORNECIMENTO E INSTALAÇÃO. AF_12/2021	Redes Enterradas de Distribuição Elétrica	M	1,0000000	8,97	8,97
Composição Auxiliar	88264	SINAPI	ELETRICISTA COM ENCARGOS COMPLEMENTARES	Livro SINAPI: Cálculos e Parâmetros	H	0,0672000	28,05	1,88
Composição Auxiliar	88247	SINAPI	AUXILIAR DE ELETRICISTA COM ENCARGOS COMPLEMENTARES	Livro SINAPI: Cálculos e Parâmetros	H	0,0672000	23,30	1,56
Insumo	00039246	SINAPI	ELETRODUTO/DUTO PEAD FLEXÍVEL PAREDE SIMPLES, CORRUGAÇÃO HELICOIDAL, COR PRETA, SEM ROSCA, DE 1 1/2", CRC 680 N, PARA CABEAMENTO SUBTERRÂNEO (NBR 15715)	Material	M	1,1000000	5,03	5,53

MO sem LS => 2,30 LS => 0,00 MO com LS => 2,30
Valor do BDI => 2,01 Valor com BDI => 10,98

6.5.1.9	Código	Banco	Descrição	Tipo	Und	Quant.	Valor Unit	Total
Composição	101562	SINAPI	CABO DE COBRE FLEXÍVEL ISOLADO, 25 MM², 0,6/1,0 KV, PARA REDE AÉREA DE DISTRIBUIÇÃO DE ENERGIA ELÉTRICA DE BAIXA TENSÃO - FORNECIMENTO E INSTALAÇÃO. AF_07/2020	Instalações Elétricas - Rede de Distribuição	M	1,0000000	30,35	30,35
Composição Auxiliar	88264	SINAPI	ELETRICISTA COM ENCARGOS COMPLEMENTARES	Livro SINAPI: Cálculos e Parâmetros	H	0,0029000	28,05	0,08
Insumo	00000996	SINAPI	CABO DE COBRE, FLEXÍVEL, CLASSE 4 OU 5, ISOLAÇÃO EM PVC/A, ANTICHAMA BWF-B, COBERTURA PVC-ST1, ANTICHAMA BWF-B, 1 CONDUTOR, 0,6/1 KV, SEÇÃO NOMINAL 25 MM²	Material	M	1,0401000	29,11	30,27

MO sem LS => 0,05 LS => 0,00 MO com LS => 0,05
Valor do BDI => 6,81 Valor com BDI => 37,16

6.5.1.10	Código	Banco	Descrição	Tipo	Und	Quant.	Valor Unit	Total
Composição	91935	SINAPI	CABO DE COBRE FLEXÍVEL ISOLADO, 16 MM², ANTI-CHAMA 0,6/1,0 KV, PARA CIRCUITOS TERMINAIS - FORNECIMENTO E INSTALAÇÃO. AF_03/2023	Instalações Elétricas - Eletrodutos Embutidos, Cabos, Caixas, Tomadas e Interruptores	M	1,0000000	29,21	29,21
Composição Auxiliar	88264	SINAPI	ELETRICISTA COM ENCARGOS COMPLEMENTARES	Livro SINAPI: Cálculos e Parâmetros	H	0,1140000	28,05	3,19
Composição Auxiliar	88247	SINAPI	AUXILIAR DE ELETRICISTA COM ENCARGOS COMPLEMENTARES	Livro SINAPI: Cálculos e Parâmetros	H	0,1140000	23,30	2,65
Insumo	00000995	SINAPI	CABO DE COBRE, FLEXÍVEL, CLASSE 4 OU 5, ISOLAÇÃO EM PVC/A, ANTICHAMA BWF-B, COBERTURA PVC-ST1, ANTICHAMA BWF-B, 1 CONDUTOR, 0,6/1 KV, SEÇÃO NOMINAL 16 MM²	Material	M	1,2434000	18,77	23,33
Insumo	00021127	SINAPI	FITA ISOLANTE ADESIVA ANTICHAMA, USO ATÉ 750 V, EM ROLO DE 19 MM X 5 M	Material	UN	0,0094000	4,91	0,04

MO sem LS => 3,92 LS => 0,00 MO com LS => 3,92
Valor do BDI => 6,56 Valor com BDI => 35,77



6.5.1.11	Código	Banco	Descrição	Tipo	Und	Quant.	Valor Unit	Total
Composição	91931	SINAPI	CABO DE COBRE FLEXÍVEL ISOLADO, 6 MM², ANTI-CHAMA 0,6/1,0 KV, PARA CIRCUITOS TERMINAIS - FORNECIMENTO E INSTALAÇÃO. AF_03/2023	Instalações Elétricas - Eletrodutos Embutidos, Cabos, Caixas, Tomadas e Interruptores	M	1,0000000	11,59	11,59
Composição Auxiliar	88247	SINAPI	AUXILIAR DE ELETRICISTA COM ENCARGOS COMPLEMENTARES	Livro SINAPI: Cálculos e Parâmetros	H	0,0510000	23,30	1,18
Composição Auxiliar	88264	SINAPI	ELETRICISTA COM ENCARGOS COMPLEMENTARES	Livro SINAPI: Cálculos e Parâmetros	H	0,0510000	28,05	1,43
Insumo	00021127	SINAPI	FITA ISOLANTE ADESIVA ANTICHAMA, USO ATE 750 V, EM ROLO DE 19 MM X 5 M	Material	UN	0,0094000	4,91	0,04
Insumo	00000994	SINAPI	CABO DE COBRE, FLEXÍVEL, CLASSE 4 OU 5, ISOLACAO EM PVC/A, ANTICHAMA BWF-B, COBERTURA PVC-ST1, ANTICHAMA BWF-B, 1 CONDUTOR, 0,6/1 KV, SECAO NOMINAL 6 MM2	Material	M	1,2434000	7,19	8,94

MO sem LS => 1,74 LS => 0,00 MO com LS => 1,74
Valor do BDI => 2,60 Valor com BDI => 14,19

6.5.2.1	Código	Banco	Descrição	Tipo	Und	Quant.	Valor Unit	Total
Composição	98307	SINAPI	TOMADA DE REDE RJ45 - FORNECIMENTO E INSTALAÇÃO. AF_08/2025	Redes de Lógica, Telefonia e Imagem	UN	1,0000000	52,35	52,35
Composição Auxiliar	88264	SINAPI	ELETRICISTA COM ENCARGOS COMPLEMENTARES	Livro SINAPI: Cálculos e Parâmetros	H	0,4317216	28,05	12,10
Composição Auxiliar	88247	SINAPI	AUXILIAR DE ELETRICISTA COM ENCARGOS COMPLEMENTARES	Livro SINAPI: Cálculos e Parâmetros	H	0,3237912	23,30	7,54
Insumo	00038083	SINAPI	TOMADA RJ45, 8 FIOS, CAT 5E, CONJUNTO MONTADO PARA EMBUTIR 4" X 2" (PLACA + SUPORTE + MODULO)	Material	UN	1,0000000	32,71	32,71

MO sem LS => 13,25 LS => 0,00 MO com LS => 13,25
Valor do BDI => 11,76 Valor com BDI => 64,11

6.5.2.2	Código	Banco	Descrição	Tipo	Und	Quant.	Valor Unit	Total
Composição	7817	ORSE	Tomada dupla para lógica RJ45, 4"x2", embutir, completa, ref.0605, Fame ou similar	Tomadas para Lógica	un	1,0000000	75,09	75,09
Item	Código	Banco	Descrição	Tipo	Und	Quant.	Valor Unit	Total
Composição	10552	ORSE	Encargos Complementares - Eletricista	Provisórios	h	0,8000000	3,73	2,98
Insumo	00001872/SIN	ORSE	Caixa de passagem, em pvc, de 4" x 2", para eletroduto flexível corrugado	Material	un	1,0000000	1,83	1,83
Composição	10549	ORSE	Encargos Complementares - Servente	Provisórios	h	0,4000000	3,86	1,54
Insumo	00006111/SIN	ORSE	Servente de obras (horista)	Mão de Obra	h	0,4000000	14,58	5,83
Insumo	00002436/SIN	ORSE	Eletricista (horista)	Mão de Obra	h	0,8000000	20,44	16,35
Insumo	7531	ORSE	Tomada dupla para lógica RJ45, 4"x2", embutir, completa, ref.0605, Fame ou similar	Material	un	1,0000000	46,55	46,55

Detalhamento de Cálculo ORSE

Item	Código	Banco	Descrição	Tipo	Und	Quant.	Valor Unit	Total
Insumo	11241	ORSE	Alicate volt-amperímetro	Material	un	0,0001600	170,60	0,02
Insumo	2378	ORSE	Vale transporte	Material	un	0,0899600	4,50	0,40
Insumo	10579	ORSE	Chave de fenda chata 30 cm	Material	un	0,0001600	26,89	0,00
Insumo	11240	ORSE	Alicate com isolamento	Material	un	0,0001600	47,69	0,00
Insumo	00012893/SIN	ORSE	Bota de segurança com biqueira de aço e colarinho acolchoado	Material	par	0,0008800	73,93	0,06
Insumo	10761	ORSE	Refeição - café da manhã (café com leite e dois pães com manteiga)	Serviços	un	0,1221600	5,00	0,61
Insumo	11242	ORSE	Chave inglesa 12"	Material	un	0,0000800	44,00	0,00
Insumo	941	ORSE	Fardamento com mangas curta	Material	un	0,0018000	193,04	0,34
Insumo	10596	ORSE	Protetor auricular	Material	un	0,0054000	4,81	0,02
Insumo	10362	ORSE	Seguro de vida e acidente em grupo	Serviços	un	0,0054000	12,54	0,06
Insumo	00012894/SIN	ORSE	Capa para chuva em pvc com forro de poliéster, com capuz (amarela ou azul)	Material	un	0,0002400	20,11	0,00
Insumo	10599	ORSE	Protetor solar fps 30 com 120ml	Material	un	0,0021600	18,00	0,03
Insumo	10492	ORSE	Cesta Básica	Material	un	0,0054000	205,00	1,10
Insumo	00012892/SIN	ORSE	Luva raspa de couro, cano curto (punho 7" cm)	Material	par	0,0027600	10,87	0,03
Insumo	10517	ORSE	Exames admissionais/demissionais (checkup)	Serviços	cj	0,0004800	300,00	0,14
Insumo	1651	ORSE	Óculos branco proteção	Material	pr	0,0009600	6,00	0,00
Insumo	00012895/SIN	ORSE	Capacete de segurança aba frontal com suspensao de polietileno, sem jugular (classe b)	Material	un	0,0007200	13,50	0,00
Insumo	158	ORSE	Almoço (Participação do empregador)	Material	un	0,1221600	14,00	1,71
Insumo	00001872/SIN	ORSE	Caixa de passagem, em pvc, de 4" x 2", para eletroduto flexível corrugado	Material	un	1,0000000	1,83	1,83
Insumo	4729	ORSE	Marreta 1 kg com cabo	Material	un	0,0000400	37,80	0,00
Insumo	00002711/SIN	ORSE	Carrinho de mão, em aço, com capacidade de *45 a 65" / *100" kg, pneu com câmara	Material	un	0,0000800	185,23	0,01
Insumo	10788	ORSE	Pá quadrada	Material	un	0,0000800	36,90	0,00
Insumo	4728	ORSE	Talhadeira chata 10"	Material	un	0,0001200	18,58	0,00
Insumo	00006111/SIN	ORSE	Servente de obras (horista)	Mão de Obra	h	0,4000000	14,58	5,83
Insumo	00002436/SIN	ORSE	Eletricista (horista)	Mão de Obra	h	0,8000000	20,44	16,35
Insumo	7531	ORSE	Tomada dupla para lógica RJ45, 4"x2", embutir, completa, ref.0605, Fame ou similar	Material	un	1,0000000	46,55	46,55

MO sem LS => 22,18 LS => 0,00 MO com LS => 22,18
Valor do BDI => 16,87 Valor com BDI => 91,96

6.5.2.3	Código	Banco	Descrição	Tipo	Und	Quant.	Valor Unit	Total
Composição	9137	ORSE	Caixa de passagem pvc 4"x2", sistema "X", com tampa	Interligações até Quadro Geral - Fios e Cabos	un	1,0000000	23,06	23,06
Item	Código	Banco	Descrição	Tipo	Und	Quant.	Valor Unit	Total
Insumo	00006111/SIN	ORSE	Servente de obras (horista)	Mão de Obra	h	0,4000000	14,58	5,83
Insumo	00002436/SIN	ORSE	Eletricista (horista)	Mão de Obra	h	0,4000000	20,44	8,17
Insumo	9433	ORSE	Caixa de passagem pvc 4"x2", sistema "X", com tampa	Material	un	1,0000000	6,04	6,04
Composição	10552	ORSE	Encargos Complementares - Eletricista	Provisórios	h	0,4000000	3,73	1,49



Composição	10549	ORSE	Encargos Complementares - Servente	Provisórios	h	0,4000000	3,86	1,54
Detalhamento de Cálculo ORSE								
Item	Código	Banco	Descrição	Tipo	Und	Quant.	Valor Unit	Total
Insumo	00006111/SIN	ORSE	Servente de obras (horista)	Mão de Obra	h	0,4000000	14,58	5,83
Insumo	00002436/SIN	ORSE	Eletricista (horista)	Mão de Obra	h	0,4000000	20,44	8,17
Insumo	9433	ORSE	Caixa de passagem pvc 4"x2", sistema "X", com tampa	Material	un	1,0000000	6,04	6,04
Insumo	11241	ORSE	Alicate volt-amperimetro	Material	un	0,0000800	170,60	0,01
Insumo	2378	ORSE	Vale transporte	Material	un	0,0638000	4,50	0,28
Insumo	10579	ORSE	Chave de fenda chata 30 cm	Material	un	0,0000800	26,89	0,00
Insumo	11240	ORSE	Alicate com isolamento	Material	un	0,0000800	47,69	0,00
Insumo	00012893/SIN	ORSE	Bota de seguranca com biqueira de aco e colarinho acolchoado	Material	par	0,0006000	73,93	0,04
Insumo	10761	ORSE	Refeição - café da manhã (café com leite e dois pães com manteiga)	Serviços	un	0,0814400	5,00	0,40
Insumo	11242	ORSE	Chave inglesa 12"	Material	un	0,0000400	44,00	0,00
Insumo	941	ORSE	Fardamento com mangas curta	Material	un	0,0012000	193,04	0,23
Insumo	10596	ORSE	Protetor auricular	Material	un	0,0036000	4,81	0,01
Insumo	10362	ORSE	Seguro de vida e acidente em grupo	Serviços	un	0,0036000	12,54	0,04
Insumo	00012894/SIN	ORSE	Capa para chuva em pvc com forro de poliester, com capuz (amarela ou azul)	Material	un	0,0001600	20,11	0,00
Insumo	10599	ORSE	Protetor solar fps 30 com 120ml	Material	un	0,0014400	18,00	0,02
Insumo	10492	ORSE	Cesta Básica	Material	un	0,0036000	205,00	0,73
Insumo	00012892/SIN	ORSE	Luva raspa de couro, cano curto (punho *7* cm)	Material	par	0,0018400	10,87	0,02
Insumo	10517	ORSE	Exames admissionais/demissionais (checkup)	Serviços	cj	0,0003200	300,00	0,09
Insumo	1651	ORSE	Óculos branco proteção	Material	pr	0,0006400	6,00	0,00
Insumo	00012895/SIN	ORSE	Capacete de seguranca aba frontal com suspensao de polietileno, sem jugular (classe b)	Material	un	0,0004800	13,50	0,00
Insumo	158	ORSE	Almoço (Participação do empregador)	Material	un	0,0814400	14,00	1,14
Insumo	4729	ORSE	Marreta 1 kg com cabo	Material	un	0,0000400	37,80	0,00
Insumo	00002711/SIN	ORSE	Carrinho de mao, em aco, com capacidade de *45 a 65* l / *100* kg, pneu com camara	Material	un	0,0000800	185,23	0,01
Insumo	10788	ORSE	Pá quadrada	Material	un	0,0000800	36,90	0,00
Insumo	4728	ORSE	Talhadeira chata 10"	Material	un	0,0001200	18,58	0,00
					MO sem LS =>	14,00	LS =>	0,00
					Valor do BDI =>	5,18	MO com LS =>	14,00
							Valor com BDI =>	28,24
6.5.2.4	Código	Banco	Descrição	Tipo	Und	Quant.	Valor Unit	Total
Composição	7138	ORSE	Fornecimento e lançamento de cabo utp 4 pares cat 6	Pontos de Suprimento de Lógica	m	1,0000000	13,09	13,09
Item	Código	Banco	Descrição	Tipo	Und	Quant.	Valor Unit	Total
Composição	10552	ORSE	Encargos Complementares - Eletricista	Provisórios	h	0,1400000	3,73	0,52
Insumo	6477	ORSE	Cabo UTP - 4 pares-categoria 6 (p/cabearm.estruturado)	Material	m	1,0500000	3,90	4,09
Insumo	00006111/SIN	ORSE	Servente de obras (horista)	Mão de Obra	h	0,1400000	14,58	2,04
Insumo	00043130/SIN	ORSE	Arame galvanizado 12 bwg, d = 2,76 mm (0,048 kg/m) ou 14 bwg, d = 2,11 mm (0,026 kg/m)	Material	kg	0,1000000	30,99	3,09
Insumo	00002436/SIN	ORSE	Eletricista (horista)	Mão de Obra	h	0,1400000	20,44	2,86
Composição	10549	ORSE	Encargos Complementares - Servente	Provisórios	h	0,1400000	3,86	0,54
Detalhamento de Cálculo ORSE								
Item	Código	Banco	Descrição	Tipo	Und	Quant.	Valor Unit	Total
Insumo	11241	ORSE	Alicate volt-amperimetro	Material	un	0,0000280	170,60	0,00
Insumo	2378	ORSE	Vale transporte	Material	un	0,0223300	4,50	0,10
Insumo	10579	ORSE	Chave de fenda chata 30 cm	Material	un	0,0000280	26,89	0,00
Insumo	11240	ORSE	Alicate com isolamento	Material	un	0,0000280	47,69	0,00
Insumo	00012893/SIN	ORSE	Bota de seguranca com biqueira de aco e colarinho acolchoado	Material	par	0,0002100	73,93	0,01
Insumo	10761	ORSE	Refeição - café da manhã (café com leite e dois pães com manteiga)	Serviços	un	0,0285040	5,00	0,14
Insumo	11242	ORSE	Chave inglesa 12"	Material	un	0,0000140	44,00	0,00
Insumo	941	ORSE	Fardamento com mangas curta	Material	un	0,0004200	193,04	0,08
Insumo	10596	ORSE	Protetor auricular	Material	un	0,0012600	4,81	0,00
Insumo	10362	ORSE	Seguro de vida e acidente em grupo	Serviços	un	0,0012600	12,54	0,01
Insumo	00012894/SIN	ORSE	Capa para chuva em pvc com forro de poliester, com capuz (amarela ou azul)	Material	un	0,0000560	20,11	0,00
Insumo	10599	ORSE	Protetor solar fps 30 com 120ml	Material	un	0,0005040	18,00	0,00
Insumo	10492	ORSE	Cesta Básica	Material	un	0,0012600	205,00	0,25
Insumo	00012892/SIN	ORSE	Luva raspa de couro, cano curto (punho *7* cm)	Material	par	0,0006440	10,87	0,00
Insumo	10517	ORSE	Exames admissionais/demissionais (checkup)	Serviços	cj	0,0001120	300,00	0,03
Insumo	1651	ORSE	Óculos branco proteção	Material	pr	0,0002240	6,00	0,00
Insumo	00012895/SIN	ORSE	Capacete de seguranca aba frontal com suspensao de polietileno, sem jugular (classe b)	Material	un	0,0001680	13,50	0,00
Insumo	158	ORSE	Almoço (Participação do empregador)	Material	un	0,0285040	14,00	0,39
Insumo	6477	ORSE	Cabo UTP - 4 pares-categoria 6 (p/cabearm.estruturado)	Material	m	1,0500000	3,90	4,09
Insumo	00006111/SIN	ORSE	Servente de obras (horista)	Mão de Obra	h	0,1400000	14,58	2,04



Insumo	00043130/SIN	ORSE	Arame galvanizado 12 bwg, d = 2,76 mm (0,048 kg/m) ou 14 bwg, d = 2,11 mm (0,026 kg/m)	Material	kg	0,1000000	30,99	3,09
Insumo	00002436/SIN	ORSE	Eletricista (horista)	Mão de Obra	h	0,1400000	20,44	2,86
Insumo	4729	ORSE	Marreta 1 kg com cabo	Material	un	0,0000140	37,80	0,00
Insumo	00002711/SIN	ORSE	Carrinho de mao, em aco, com capacidade de *45 a 65* l / *100* kg, pneu com camara	Material	un	0,0000280	185,23	0,00
Insumo	10788	ORSE	Pá quadrada	Material	un	0,0000280	36,90	0,00
Insumo	4728	ORSE	Talhadeira chata 10"	Material	un	0,0000420	18,58	0,00

MO sem LS => 4,90 LS => 0,00 MO com LS => 4,90
Valor do BDI => 2,94 Valor com BDI => 16,03

6.5.2.5	Código	Banco	Descrição	Tipo	Und	Quant.	Valor Unit	Total
Composição	91835	SINAPI	ELETRODUTO FLEXÍVEL CORRUGADO REFORÇADO, PVC, DN 25 MM (3/4"), PARA CIRCUITOS TERMINAIS, INSTALADO EM FORRO - FORNECIMENTO E INSTALAÇÃO. AF_03/2023	Instalações Elétricas - Eletrodutos Embutidos, Cabos, Caixas, Tomadas e Interruptores	M	1,0000000	21,12	21,12
Composição Auxiliar	88247	SINAPI	AUXILIAR DE ELETRICISTA COM ENCARGOS COMPLEMENTARES	Livro SINAPI: Cálculos e Parâmetros	H	0,0910000	23,30	2,12
Composição Auxiliar	91170	SINAPI	FIXAÇÃO DE TUBOS HORIZONTAIS DE PVC ÁGUA, PVC ESGOTO, PVC ÁGUA PLUVIAL, CPVC, PPR, COBRE OU AÇO, DIÂMETROS MENORES OU IGUAIS A 40 MM, COM ABRAÇADEIRA METÁLICA RÍGIDA TIPO U PERFIL 1 1/4", FIXADA EM PERFILADO EM LAJE. AF_09/2023_PS	Rasgos e Fixações	M	1,0000000	11,43	11,43
Composição Auxiliar	88264	SINAPI	ELETRICISTA COM ENCARGOS COMPLEMENTARES	Livro SINAPI: Cálculos e Parâmetros	H	0,0910000	28,05	2,55
Insumo	00039244	SINAPI	ELETRODUTO PVC FLEXIVEL CORRUGADO, REFORCADO, COR LARANJA, DE 25 MM, PARA LAJES E PISOS	Material	M	1,1000000	4,57	5,02

MO sem LS => 7,88 LS => 0,00 MO com LS => 7,88
Valor do BDI => 4,74 Valor com BDI => 25,86

6.5.2.6	Código	Banco	Descrição	Tipo	Und	Quant.	Valor Unit	Total
Composição	12537	ORSE	Fornecimento e instalação de eletrocalha lisa, zincada, 75 x 50 x 3000 mm (ref. mopa ou similar)	Pontos de Suprimento de Lógica	un	1,0000000	102,09	102,09
Item	Código	Banco	Descrição	Tipo	Und	Quant.	Valor Unit	Total
Insumo	00006111/SIN	ORSE	Servente de obras (horista)	Mão de Obra	h	0,4000000	14,58	5,83
Composição	10552	ORSE	Encargos Complementares - Eletricista	Provisórios	h	0,4000000	3,73	1,49
Insumo	00002436/SIN	ORSE	Eletricista (horista)	Mão de Obra	h	0,4000000	20,44	8,17
Insumo	13353	ORSE	Eletrocalha metálica lisa zincada 75 x 50 x 3000 mm (ref. mopa ou similar)	Material	un	1,0000000	85,07	85,07
Composição	10549	ORSE	Encargos Complementares - Servente	Provisórios	h	0,4000000	3,86	1,54

Detalhamento de Cálculo ORSE

Item	Código	Banco	Descrição	Tipo	Und	Quant.	Valor Unit	Total
Insumo	00006111/SIN	ORSE	Servente de obras (horista)	Mão de Obra	h	0,4000000	14,58	5,83
Insumo	11241	ORSE	Alicate volt-amperímetro	Material	un	0,0000800	170,60	0,01
Insumo	2378	ORSE	Vale transporte	Material	un	0,0638000	4,50	0,28
Insumo	10579	ORSE	Chave de fenda chata 30 cm	Material	un	0,0000800	26,89	0,00
Insumo	11240	ORSE	Alicate com isolamento	Material	un	0,0000800	47,69	0,00
Insumo	00012893/SIN	ORSE	Bota de segurança com biqueira de aco e colarinho acolchoado	Material	par	0,0006000	73,93	0,04
Insumo	10761	ORSE	Refeição - café da manhã (café com leite e dois pães com manteiga)	Serviços	un	0,0814400	5,00	0,40
Insumo	11242	ORSE	Chave inglesa 12"	Material	un	0,0000400	44,00	0,00
Insumo	941	ORSE	Fardamento com mangas curta	Material	un	0,0012000	193,04	0,23
Insumo	10596	ORSE	Protetor auricular	Material	un	0,0036000	4,81	0,01
Insumo	10362	ORSE	Seguro de vida e acidente em grupo	Serviços	un	0,0036000	12,54	0,04
Insumo	00012894/SIN	ORSE	Capa para chuva em pvc com forro de poliester, com capuz (amarela ou azul)	Material	un	0,0001600	20,11	0,00
Insumo	10599	ORSE	Protetor solar fps 30 com 120ml	Material	un	0,0014400	18,00	0,02
Insumo	10492	ORSE	Cesta Básica	Material	un	0,0036000	205,00	0,73
Insumo	00012892/SIN	ORSE	Luva raspa de couro, cano curto (punho *7* cm)	Material	par	0,0018400	10,87	0,02
Insumo	10517	ORSE	Exames admissionais/demissionais (checkup)	Serviços	cj	0,0003200	300,00	0,09
Insumo	1651	ORSE	Óculos branco proteção	Material	pr	0,0006400	6,00	0,00
Insumo	00012895/SIN	ORSE	Capacete de segurança aba frontal com suspensao de polietileno, sem jugular (classe b)	Material	un	0,0004800	13,50	0,00
Insumo	158	ORSE	Almoço (Participação do empregador)	Material	un	0,0814400	14,00	1,14
Insumo	00002436/SIN	ORSE	Eletricista (horista)	Mão de Obra	h	0,4000000	20,44	8,17
Insumo	13353	ORSE	Eletrocalha metálica lisa zincada 75 x 50 x 3000 mm (ref. mopa ou similar)	Material	un	1,0000000	85,07	85,07
Insumo	4729	ORSE	Marreta 1 kg com cabo	Material	un	0,0000400	37,80	0,00
Insumo	00002711/SIN	ORSE	Carrinho de mao, em aco, com capacidade de *45 a 65* l / *100* kg, pneu com camara	Material	un	0,0000800	185,23	0,01
Insumo	10788	ORSE	Pá quadrada	Material	un	0,0000800	36,90	0,00
Insumo	4728	ORSE	Talhadeira chata 10"	Material	un	0,0001200	18,58	0,00

MO sem LS => 14,00 LS => 0,00 MO com LS => 14,00
Valor do BDI => 22,93 Valor com BDI => 125,02

6.5.2.7	Código	Banco	Descrição	Tipo	Und	Quant.	Valor Unit	Total
Composição	8895	ORSE	Caixa de passagem pvc tipo aquatic 30x30x10cm	Interligações até Quadro Geral - Fios e Cabos	un	1,0000000	89,01	89,01
Item	Código	Banco	Descrição	Tipo	Und	Quant.	Valor Unit	Total
Insumo	9163	ORSE	Caixa de passagem pvc tipo aquatic 30x30x10cm	Material	un	1,0000000	71,99	71,99
Insumo	00006111/SIN	ORSE	Servente de obras (horista)	Mão de Obra	h	0,4000000	14,58	5,83
Composição	10552	ORSE	Encargos Complementares - Eletricista	Provisórios	h	0,4000000	3,73	1,49
Insumo	00002436/SIN	ORSE	Eletricista (horista)	Mão de Obra	h	0,4000000	20,44	8,17
Composição	10549	ORSE	Encargos Complementares - Servente	Provisórios	h	0,4000000	3,86	1,54



Detalhamento de Cálculo ORSE									
Item	Código	Banco	Descrição	Tipo	Und	Quant.	Valor Unit	Total	
Insumo		9163 ORSE	Caixa de passagem pvc tipo aquatic 30x30x10cm	Material	un	1,0000000	71,99	71,99	
Insumo	00006111/SIN	ORSE	Servente de obras (horista)	Mão de Obra	h	0,4000000	14,58	5,83	
Insumo		11241 ORSE	Alicate volt-amperímetro	Material	un	0,0000800	170,60	0,01	
Insumo		2378 ORSE	Vale transporte	Material	un	0,0638000	4,50	0,28	
Insumo		10579 ORSE	Chave de fenda chata 30 cm	Material	un	0,0000800	26,89	0,00	
Insumo		11240 ORSE	Alicate com isolamento	Material	un	0,0000800	47,69	0,00	
Insumo	00012893/SIN	ORSE	Bota de segurança com biqueira de aço e colarinho acolchoado	Material	par	0,0006000	73,93	0,04	
Insumo		10761 ORSE	Refeição - café da manhã (café com leite e dois pães com manteiga)	Serviços	un	0,0814400	5,00	0,40	
Insumo		11242 ORSE	Chave inglesa 12"	Material	un	0,0000400	44,00	0,00	
Insumo		941 ORSE	Fardamento com mangas curta	Material	un	0,0012000	193,04	0,23	
Insumo		10596 ORSE	Protetor auricular	Material	un	0,0036000	4,81	0,01	
Insumo		10362 ORSE	Seguro de vida e acidente em grupo	Serviços	un	0,0036000	12,54	0,04	
Insumo	00012894/SIN	ORSE	Capa para chuva em pvc com forro de poliester, com capuz (amarela ou azul)	Material	un	0,0001600	20,11	0,00	
Insumo		10599 ORSE	Protetor solar fps 30 com 120ml	Material	un	0,0014400	18,00	0,02	
Insumo		10492 ORSE	Cesta Básica	Material	un	0,0036000	205,00	0,73	
Insumo	00012892/SIN	ORSE	Luva raspa de couro, cano curto (punho *7" cm)	Material	par	0,0018400	10,87	0,02	
Insumo		10517 ORSE	Exames admissionais/demissionais (checkup)	Serviços	cj	0,0003200	300,00	0,09	
Insumo		1651 ORSE	Óculos branco proteção	Material	pr	0,0006400	6,00	0,00	
Insumo	00012895/SIN	ORSE	Capacete de segurança aba frontal com suspensao de polietileno, sem jugular (classe b)	Material	un	0,0004800	13,50	0,00	
Insumo		158 ORSE	Almoço (Participação do empregador)	Material	un	0,0814400	14,00	1,14	
Insumo	00002436/SIN	ORSE	Eletricista (horista)	Mão de Obra	h	0,4000000	20,44	8,17	
Insumo		4729 ORSE	Marreta 1 kg com cabo	Material	un	0,0000400	37,80	0,00	
Insumo	00002711/SIN	ORSE	Carrinho de mão, em aço, com capacidade de *45 a 65" l / *100" kg, pneu com camara	Material	un	0,0000800	185,23	0,01	
Insumo		10788 ORSE	Pá quadrada	Material	un	0,0000800	36,90	0,00	
Insumo		4728 ORSE	Talhadeira chata 10"	Material	un	0,0001200	18,58	0,00	
MO sem LS =>					14,00	LS =>	0,00	MO com LS =>	14,00
Valor do BDI =>					20,00			Valor com BDI =>	109,01

6.5.2.8	Código	Banco	Descrição	Tipo	Und	Quant.	Valor Unit	Total
Composição	777	ORSE	Caixa octogonal 4" x 4", em pvc, p/ ponto de luz embutido	Tomadas Convencionais e Interruptores	un	1,0000000	11,05	11,05
Item	Código	Banco	Descrição	Tipo	Und	Quant.	Valor Unit	Total
Composição	10552	ORSE	Encargos Complementares - Eletricista	Provisórios	h	0,1500000	3,73	0,55
Insumo	00002436/SIN	ORSE	Eletricista (horista)	Mão de Obra	h	0,1500000	20,44	3,06
Insumo	00006111/SIN	ORSE	Servente de obras (horista)	Mão de Obra	h	0,1500000	14,58	2,18
Insumo	00012001/SIN	ORSE	Caixa octogonal de fundo móvel, em pvc, de 4" x 4", para eletroduto flexível corrugado	Material	un	1,0000000	4,74	4,74
Composição	10549	ORSE	Encargos Complementares - Servente	Provisórios	h	0,1500000	3,86	0,57

Detalhamento de Cálculo ORSE								
Item	Código	Banco	Descrição	Tipo	Und	Quant.	Valor Unit	Total
Insumo	11241	ORSE	Alicate volt-amperímetro	Material	un	0,0000300	170,60	0,00
Insumo	2378	ORSE	Vale transporte	Material	un	0,0239250	4,50	0,10
Insumo	10579	ORSE	Chave de fenda chata 30 cm	Material	un	0,0000300	26,89	0,00
Insumo	11240	ORSE	Alicate com isolamento	Material	un	0,0000300	47,69	0,00
Insumo	00012893/SIN	ORSE	Bota de segurança com biqueira de aço e colarinho acolchoado	Material	par	0,0002250	73,93	0,01
Insumo	10761	ORSE	Refeição - café da manhã (café com leite e dois pães com manteiga)	Serviços	un	0,0305400	5,00	0,15
Insumo	11242	ORSE	Chave inglesa 12"	Material	un	0,0000150	44,00	0,00
Insumo	941	ORSE	Fardamento com mangas curta	Material	un	0,0004500	193,04	0,08
Insumo	10596	ORSE	Protetor auricular	Material	un	0,0013500	4,81	0,00
Insumo	10362	ORSE	Seguro de vida e acidente em grupo	Serviços	un	0,0013500	12,54	0,01
Insumo	00012894/SIN	ORSE	Capa para chuva em pvc com forro de poliéster, com capuz (amarela ou azul)	Material	un	0,0000600	20,11	0,00
Insumo	10599	ORSE	Protetor solar fps 30 com 120ml	Material	un	0,0005400	18,00	0,00
Insumo	10492	ORSE	Cesta Básica	Material	un	0,0013500	205,00	0,27
Insumo	00012892/SIN	ORSE	Luva raspa de couro, cano curto (punho *7" cm)	Material	par	0,0006900	10,87	0,00
Insumo	10517	ORSE	Exames admissionais/demissionais (checkup)	Serviços	cj	0,0001200	300,00	0,03
Insumo	1651	ORSE	Óculos branco proteção	Material	pr	0,0002400	6,00	0,00
Insumo	00012895/SIN	ORSE	Capacete de segurança aba frontal com suspensao de polietileno, sem jugular (classe b)	Material	un	0,0001800	13,50	0,00
Insumo	158	ORSE	Almoço (Participação do empregador)	Material	un	0,0305400	14,00	0,42
Insumo	00002436/SIN	ORSE	Eletricista (horista)	Mão de Obra	h	0,1500000	20,44	3,06
Insumo	00006111/SIN	ORSE	Servente de obras (horista)	Mão de Obra	h	0,1500000	14,58	2,18
Insumo	00012001/SIN	ORSE	Caixa octogonal de fundo móvel, em pvc, de 4" x 4", para eletroduto flexível corrugado	Material	un	1,0000000	4,74	4,74
Insumo	4729	ORSE	Marreta 1 kg com cabo	Material	un	0,0000150	37,80	0,00



Insumo	00002711/SIN	ORSE	Carrinho de mao, em aco, com capacidade de *45 a 65" I / *100" kg, pneu com camara	Material	un	0,0000300	185,23	0,00
Insumo	10788	ORSE	Pá quadrada	Material	un	0,0000300	36,90	0,00
Insumo	4728	ORSE	Talhadeira chata 10"	Material	un	0,0000450	18,58	0,00
					MO sem LS =>	5,24	LS =>	0,00
					Valor do BDI =>	2,48	MO com LS =>	5,24
							Valor com BDI =>	13,53
6.5.3.1	Código	Banco	Descrição	Tipo	Und	Quant.	Valor Unit	Total
Composição	DPEMA-0073	Próprio	Luminária 40x40cm, Plafon, LED de embutir, 36W	INEL - INSTALAÇÃO ELÉTRICA/ELETRIFICAÇÃO E ILUMINAÇÃO EXTERNA	UN	1,0000000	112,88	112,88
Composição Auxiliar	88247	SINAPI	AUXILIAR DE ELETRICISTA COM ENCARGOS COMPLEMENTARES	Livro SINAPI: Cálculos e Parâmetros	H	0,6000000	23,30	13,98
Composição Auxiliar	88264	SINAPI	ELETRICISTA COM ENCARGOS COMPLEMENTARES	Livro SINAPI: Cálculos e Parâmetros	H	0,5000000	28,05	14,02
Insumo	00020111	SINAPI	FITA ISOLANTE ADESIVA ANTICHAMA, USO ATE 750 V, EM ROLO DE 19 MM X 20 M	Material	UN	0,1500000	13,00	1,95
Insumo	DPEMA-10022	Próprio	Luminária 40x40cm Plafon, LED, de embutir - 36W	Material	UN	1,0000000	82,93	82,93
					MO sem LS =>	18,69	LS =>	0,00
					Valor do BDI =>	25,36	MO com LS =>	18,69
							Valor com BDI =>	138,24
6.5.3.2	Código	Banco	Descrição	Tipo	Und	Quant.	Valor Unit	Total
Composição	97599	SINAPI	LUMINÁRIA DE EMERGÊNCIA, COM 30 LÂMPADAS LED DE 2 W, SEM REATOR - FORNECIMENTO E INSTALAÇÃO. AF_03/2024	Iluminação Predial e Monitoramento	UN	1,0000000	17,48	17,48
Composição Auxiliar	88247	SINAPI	AUXILIAR DE ELETRICISTA COM ENCARGOS COMPLEMENTARES	Livro SINAPI: Cálculos e Parâmetros	H	0,0551562	23,30	1,28
Composição Auxiliar	88264	SINAPI	ELETRICISTA COM ENCARGOS COMPLEMENTARES	Livro SINAPI: Cálculos e Parâmetros	H	0,1765000	28,05	4,95
Insumo	00038774	SINAPI	LUMINARIA DE EMERGENCIA 30 LEDS, POTENCIA 2 W, BATERIA DE LITIO, AUTONOMIA DE 6 HORAS	Material	UN	1,0000000	11,25	11,25
					MO sem LS =>	4,26	LS =>	0,00
					Valor do BDI =>	3,92	MO com LS =>	4,26
							Valor com BDI =>	21,40
6.5.3.4	Código	Banco	Descrição	Tipo	Und	Quant.	Valor Unit	Total
Composição	91959	SINAPI	INTERRUPTOR SIMPLES (2 MÓDULOS), 10A/250V, INCLUINDO SUPORTE E PLACA - FORNECIMENTO E INSTALAÇÃO. AF_03/2023	Instalações Elétricas - Eletrodutos Embutidos, Cabos, Caixas, Tomadas e Interruptores	UN	1,0000000	43,82	43,82
Composição Auxiliar	91958	SINAPI	INTERRUPTOR SIMPLES (2 MÓDULOS), 10A/250V, SEM SUPORTE E SEM PLACA - FORNECIMENTO E INSTALAÇÃO. AF_03/2023	Instalações Elétricas - Eletrodutos Embutidos, Cabos, Caixas, Tomadas e Interruptores	UN	1,0000000	33,21	33,21
Composição Auxiliar	91946	SINAPI	SUPORTE PARAFUSADO COM PLACA DE ENCAIXE 4" X 2" MÉDIO (1,30 M DO PISO) PARA PONTO ELÉTRICO - FORNECIMENTO E INSTALAÇÃO. AF_03/2023	Instalações Elétricas - Eletrodutos Embutidos, Cabos, Caixas, Tomadas e Interruptores	UN	1,0000000	10,61	10,61
					MO sem LS =>	18,22	LS =>	0,00
					Valor do BDI =>	9,84	MO com LS =>	18,22
							Valor com BDI =>	53,66
6.5.3.5	Código	Banco	Descrição	Tipo	Und	Quant.	Valor Unit	Total
Composição	91996	SINAPI	TOMADA MÉDIA DE EMBUTIR (1 MÓDULO), 2P+T 10 A, INCLUINDO SUPORTE E PLACA - FORNECIMENTO E INSTALAÇÃO. AF_03/2023	Instalações Elétricas - Eletrodutos Embutidos, Cabos, Caixas, Tomadas e Interruptores	UN	1,0000000	34,03	34,03
Composição Auxiliar	91994	SINAPI	TOMADA MÉDIA DE EMBUTIR (1 MÓDULO), 2P+T 10 A, SEM SUPORTE E SEM PLACA - FORNECIMENTO E INSTALAÇÃO. AF_03/2023	Instalações Elétricas - Eletrodutos Embutidos, Cabos, Caixas, Tomadas e Interruptores	UN	1,0000000	23,42	23,42
Composição Auxiliar	91946	SINAPI	SUPORTE PARAFUSADO COM PLACA DE ENCAIXE 4" X 2" MÉDIO (1,30 M DO PISO) PARA PONTO ELÉTRICO - FORNECIMENTO E INSTALAÇÃO. AF_03/2023	Instalações Elétricas - Eletrodutos Embutidos, Cabos, Caixas, Tomadas e Interruptores	UN	1,0000000	10,61	10,61
					MO sem LS =>	15,30	LS =>	0,00
					Valor do BDI =>	7,64	MO com LS =>	15,30
							Valor com BDI =>	41,67
6.5.3.6	Código	Banco	Descrição	Tipo	Und	Quant.	Valor Unit	Total
Composição	92000	SINAPI	TOMADA BAIXA DE EMBUTIR (1 MÓDULO), 2P+T 10 A, INCLUINDO SUPORTE E PLACA - FORNECIMENTO E INSTALAÇÃO. AF_03/2023	Instalações Elétricas - Eletrodutos Embutidos, Cabos, Caixas, Tomadas e Interruptores	UN	1,0000000	30,17	30,17
Composição Auxiliar	91998	SINAPI	TOMADA BAIXA DE EMBUTIR (1 MÓDULO), 2P+T 10 A, SEM SUPORTE E SEM PLACA - FORNECIMENTO E INSTALAÇÃO. AF_03/2023	Instalações Elétricas - Eletrodutos Embutidos, Cabos, Caixas, Tomadas e Interruptores	UN	1,0000000	19,56	19,56
Composição Auxiliar	91946	SINAPI	SUPORTE PARAFUSADO COM PLACA DE ENCAIXE 4" X 2" MÉDIO (1,30 M DO PISO) PARA PONTO ELÉTRICO - FORNECIMENTO E INSTALAÇÃO. AF_03/2023	Instalações Elétricas - Eletrodutos Embutidos, Cabos, Caixas, Tomadas e Interruptores	UN	1,0000000	10,61	10,61
					MO sem LS =>	12,72	LS =>	0,00
					Valor do BDI =>	6,77	MO com LS =>	12,72
							Valor com BDI =>	36,94
6.5.3.7	Código	Banco	Descrição	Tipo	Und	Quant.	Valor Unit	Total
Composição	DPEMA-0127	Próprio	Baseada em SINAPI (92008) - TOMADA ALTA DE EMBUTIR (2 MÓDULOS), 2P+T 10 A, INCLUINDO SUPORTE E PLACA - FORNECIMENTO E INSTALAÇÃO. AF_03/2023	INEL - INSTALAÇÃO ELÉTRICA/ELETRIFICAÇÃO E ILUMINAÇÃO EXTERNA	UN	1,0000000	46,51	46,51
Composição Auxiliar	92006	SINAPI	TOMADA BAIXA DE EMBUTIR (2 MÓDULOS), 2P+T 10 A, SEM SUPORTE E SEM PLACA - FORNECIMENTO E INSTALAÇÃO. AF_03/2023	Instalações Elétricas - Eletrodutos Embutidos, Cabos, Caixas, Tomadas e Interruptores	UN	1,0000000	35,90	35,90
Composição Auxiliar	91946	SINAPI	SUPORTE PARAFUSADO COM PLACA DE ENCAIXE 4" X 2" MÉDIO (1,30 M DO PISO) PARA PONTO ELÉTRICO - FORNECIMENTO E INSTALAÇÃO. AF_03/2023	Instalações Elétricas - Eletrodutos Embutidos, Cabos, Caixas, Tomadas e Interruptores	UN	1,0000000	10,61	10,61
					MO sem LS =>	18,87	LS =>	0,00
					Valor do BDI =>	10,45	MO com LS =>	18,87
							Valor com BDI =>	56,96
6.5.3.8	Código	Banco	Descrição	Tipo	Und	Quant.	Valor Unit	Total
Composição	92016	SINAPI	TOMADA BAIXA DE EMBUTIR (3 MÓDULOS), 2P+T 10 A, INCLUINDO SUPORTE E PLACA - FORNECIMENTO E INSTALAÇÃO. AF_03/2023	Instalações Elétricas - Eletrodutos Embutidos, Cabos, Caixas, Tomadas e Interruptores	UN	1,0000000	62,87	62,87
Composição Auxiliar	91946	SINAPI	SUPORTE PARAFUSADO COM PLACA DE ENCAIXE 4" X 2" MÉDIO (1,30 M DO PISO) PARA PONTO ELÉTRICO - FORNECIMENTO E INSTALAÇÃO. AF_03/2023	Instalações Elétricas - Eletrodutos Embutidos, Cabos, Caixas, Tomadas e Interruptores	UN	1,0000000	10,61	10,61
Composição Auxiliar	92014	SINAPI	TOMADA BAIXA DE EMBUTIR (2 MÓDULOS), 2P+T 10 A, SEM SUPORTE E SEM PLACA - FORNECIMENTO E INSTALAÇÃO. AF_03/2023	Instalações Elétricas - Eletrodutos Embutidos, Cabos, Caixas, Tomadas e Interruptores	UN	1,0000000	52,26	52,26
					MO sem LS =>	25,04	LS =>	0,00
					Valor do BDI =>	14,12	MO com LS =>	25,04
							Valor com BDI =>	76,99
6.5.3.9	Código	Banco	Descrição	Tipo	Und	Quant.	Valor Unit	Total
Composição	92008	SINAPI	TOMADA BAIXA DE EMBUTIR (2 MÓDULOS), 2P+T 10 A, INCLUINDO SUPORTE E PLACA - FORNECIMENTO E INSTALAÇÃO. AF_03/2023	Instalações Elétricas - Eletrodutos Embutidos, Cabos, Caixas, Tomadas e Interruptores	UN	1,0000000	46,51	46,51
Composição Auxiliar	91946	SINAPI	SUPORTE PARAFUSADO COM PLACA DE ENCAIXE 4" X 2" MÉDIO (1,30 M DO PISO) PARA PONTO ELÉTRICO - FORNECIMENTO E INSTALAÇÃO. AF_03/2023	Instalações Elétricas - Eletrodutos Embutidos, Cabos, Caixas, Tomadas e Interruptores	UN	1,0000000	10,61	10,61
Composição Auxiliar	92006	SINAPI	TOMADA BAIXA DE EMBUTIR (2 MÓDULOS), 2P+T 10 A, SEM SUPORTE E SEM PLACA - FORNECIMENTO E INSTALAÇÃO. AF_03/2023	Instalações Elétricas - Eletrodutos Embutidos, Cabos, Caixas, Tomadas e Interruptores	UN	1,0000000	35,90	35,90
					MO sem LS =>	18,87	LS =>	0,00
					Valor do BDI =>	10,45	MO com LS =>	18,87
							Valor com BDI =>	56,96
6.5.3.10	Código	Banco	Descrição	Tipo	Und	Quant.	Valor Unit	Total
Composição	91927	SINAPI	CABO DE COBRE FLEXÍVEL ISOLADO, 2,5 MM², ANTI-CHAMA 0,6/1,0 KV, PARA CIRCUITOS TERMINAIS - FORNECIMENTO E INSTALAÇÃO. AF_03/2023	Instalações Elétricas - Eletrodutos Embutidos, Cabos, Caixas, Tomadas e Interruptores	M	1,0000000	5,52	5,52



Composição Auxiliar	88264	SINAPI	ELETRICISTA COM ENCARGOS COMPLEMENTARES	Livro SINAPI: Cálculos e Parâmetros	H	0,0290000	28,05	0,81
Composição Auxiliar	88247	SINAPI	AUXILIAR DE ELETRICISTA COM ENCARGOS COMPLEMENTARES	Livro SINAPI: Cálculos e Parâmetros	H	0,0290000	23,30	0,67
Insumo	00021127	SINAPI	FITA ISOLANTE ADESIVA ANTICHAMA, USO ATE 750 V, EM ROLO DE 19 MM X 5 M	Material	UN	0,0094000	4,91	0,04
Insumo	00001022	SINAPI	CABO DE COBRE, FLEXIVEL, CLASSE 4 OU 5, ISOLACAO EM PVC/A, ANTICHAMA BWF-B, COBERTURA PVC-ST1, ANTICHAMA BWF-B, 1 CONDUTOR, 0,6/1 KV, SECAO NOMINAL 2,5 MM2	Material	M	1,2434000	3,22	4,00

MO sem LS => 0,99 LS => 0,00 MO com LS => 0,99
Valor do BDI => 1,24 Valor com BDI => 6,76

6.5.3.12	Código	Banco	Descrição	Tipo	Und	Quant.	Valor Unit	Total
Composição	91839	SINAPI	ELETRODUTO FLEXÍVEL LISO, PEAD, DN 32 MM (1"), PARA CIRCUITOS TERMINAIS, INSTALADO EM FORRO - FORNECIMENTO E INSTALAÇÃO. AF_03/2023	Instalações Elétricas - Eletrodutos Embutidos, Cabos, Caixas, Tomadas e Interruptores	M	1,0000000	20,00	20,00
Composição Auxiliar	88247	SINAPI	AUXILIAR DE ELETRICISTA COM ENCARGOS COMPLEMENTARES	Livro SINAPI: Cálculos e Parâmetros	H	0,1050000	23,30	2,44
Composição Auxiliar	88264	SINAPI	ELETRICISTA COM ENCARGOS COMPLEMENTARES	Livro SINAPI: Cálculos e Parâmetros	H	0,1050000	28,05	2,94
Composição Auxiliar	91170	SINAPI	FIXAÇÃO DE TUBOS HORIZONTAIS DE PVC ÁGUA, PVC ESGOTO, PVC ÁGUA PLUVIAL, CPVC, PPR, COBRE OU AÇO, DIÂMETROS MENORES OU IGUAIS A 40 MM, COM ABRAÇADEIRA METÁLICA RÍGIDA TIPO U PERFIL 1 1/4", FIXADA EM PERFILADO EM LAJE. AF_09/2023_PS	Rasgos e Fixações	M	1,0000000	11,43	11,43
Insumo	00040401	SINAPI	ELETRODUTO FLEXIVEL PLANO EM PEAD, COR PRETA E LARANJA, DIAMETRO 32 MM	Material	M	1,1000000	2,90	3,19

MO sem LS => 8,35 LS => 0,00 MO com LS => 8,35
Valor do BDI => 4,49 Valor com BDI => 24,49

6.5.3.13	Código	Banco	Descrição	Tipo	Und	Quant.	Valor Unit	Total
Composição	91955	SINAPI	INTERRUPTOR PARALELO (1 MÓDULO), 10A/250V, INCLUINDO SUPORTE E PLACA - FORNECIMENTO E INSTALAÇÃO. AF_03/2023	Instalações Elétricas - Eletrodutos Embutidos, Cabos, Caixas, Tomadas e Interruptores	UN	1,0000000	35,07	35,07
Composição Auxiliar	91954	SINAPI	INTERRUPTOR PARALELO (1 MÓDULO), 10A/250V, SEM SUPORTE E SEM PLACA - FORNECIMENTO E INSTALAÇÃO. AF_03/2023	Instalações Elétricas - Eletrodutos Embutidos, Cabos, Caixas, Tomadas e Interruptores	UN	1,0000000	24,46	24,46
Composição Auxiliar	91946	SINAPI	SUPORTE PARAFUSADO COM PLACA DE ENCAIXE 4" X 2" MÉDIO (1,30 M DO PISO) PARA PONTO ELÉTRICO - FORNECIMENTO E INSTALAÇÃO. AF_03/2023	Instalações Elétricas - Eletrodutos Embutidos, Cabos, Caixas, Tomadas e Interruptores	UN	1,0000000	10,61	10,61

MO sem LS => 15,30 LS => 0,00 MO com LS => 15,30
Valor do BDI => 7,88 Valor com BDI => 42,95

6.5.4.1	Código	Banco	Descrição	Tipo	Und	Quant.	Valor Unit	Total
Composição	13310	ORSE	Instalação de Ar condicionado split (evaporadora e condensadora), (piso-teto), de 36000 btu/h, com distância entre evaporadora e condensadora de até 3m. Rev 01_01/2025	Equipamentos e Acessórios para Instalação de Ar Condicionado	un	1,0000000	622,45	622,45
Item	Código	Banco	Descrição	Tipo	Und	Quant.	Valor Unit	Total
Composição	88243	SINAPI	AJUDANTE ESPECIALIZADO COM ENCARGOS COMPLEMENTARES	Livro SINAPI: Cálculos e Parâmetros	H	4,3619000	23,02	100,41
Insumo	00011976/SIN	ORSE	Chumbador de aço zincado, diametro 1/4" com parafuso 1/4" x 40 mm	Material	un	6,0000000	1,11	6,66
Insumo	00037457/SIN	ORSE	Mangueira cristal, lisa, pvc transparente, 3/8" x 1,5 mm	Material	m	3,0000000	3,21	9,63
Insumo	00001570/SIN API	ORSE	Terminal a compressao em cobre estanhado para cabo 2,5 mm2, 1 furo e 1 compressao, para parafuso de fixacao m5	Material	un	10,0000000	0,91	9,10
Insumo	00013348/SIN	ORSE	Arruela em aço galvanizado, diametro externo = 35mm, espessura = 3mm, diametro do furo= 18mm	Material	un	6,0000000	1,63	9,78
Insumo	00013246/SIN API	ORSE	Parafuso de aço zincado, sextavado, com rosca inteira, diametro 5/16", comprimento 3/4", com porca e arruela lisa leve	Material	un	8,0000000	0,41	3,28
Insumo	00013294/SIN	ORSE	Parafuso de aço zincado, sextavado, com rosca soberba, diametro 3/8", comprimento 80 mm	Material	un	6,0000000	1,39	8,34
Insumo	00039666/SIN API	ORSE	Tubo de cobre flexivel, d = 3/4", e = 0,79 mm, para ar-condicionado/ instalacoes gas residenciais e comerciais	Material	m	3,0000000	64,69	194,07
Composição	100308	SINAPI	MECÂNICO DE REFRIGERAÇÃO COM ENCARGOS COMPLEMENTARES	Livro SINAPI: Cálculos e Parâmetros	H	4,3619000	27,76	121,08
Insumo	00007568/SIN API	ORSE	Bucha de nylon sem aba s10, com parafuso de 6,10 x 65 mm em aço zincado com rosca soberba, cabeça chata e fenda phillips	Material	un	9,0000000	0,36	3,24
Insumo	00037591/SIN	ORSE	Suporte mao-francesa em aço, abas iguais 40 cm, capacidade minima 70 kg, branco	Material	un	2,0000000	20,27	40,54
Insumo	00039664/SIN API	ORSE	Tubo de cobre flexivel, d = 3/8", e = 0,79 mm, para ar-condicionado/ instalacoes gas residenciais e comerciais	Material	m	3,0000000	31,70	95,10
Insumo	00039707/SIN API	ORSE	Tubo de espuma de polietileno expandido flexivel para isolamento termico de tubulacao de ar condicionado, agua quente, dn 1 1/2", e= 10 mm	Material	m	3,0000000	7,06	21,18

Detalhamento de Cálculo ORSE

Item	Código	Banco	Descrição	Tipo	Und	Quant.	Valor Unit	Total
Insumo	00000242	SINAPI	AJUDANTE ESPECIALIZADO (HORISTA)	Mão de Obra	H	4,4122363	14,52	64,06
Insumo	00037372	SINAPI	EXAMES - HORISTA (COLETADO CAIXA - ENCARGOS COMPLEMENTARES)	Material	H	8,7238000	1,43	12,47
Insumo	00043491	SINAPI	EPI - FAMILIA SERVENTE - HORISTA (ENCARGOS COMPLEMENTARES - COLETADO CAIXA)	Material	H	4,3619000	1,39	6,06
Insumo	00037371	SINAPI	TRANSPORTE - HORISTA (COLETADO CAIXA - ENCARGOS COMPLEMENTARES)	Material	H	8,7238000	0,60	5,23
Insumo	00037373	SINAPI	SEGURO - HORISTA (COLETADO CAIXA - ENCARGOS COMPLEMENTARES)	Material	H	8,7238000	0,08	0,69
Insumo	00043467	SINAPI	FERRAMENTAS - FAMILIA SERVENTE - HORISTA (ENCARGOS COMPLEMENTARES - COLETADO CAIXA)	Material	H	4,3619000	0,61	2,66
Insumo	00037370	SINAPI	ALIMENTACAO - HORISTA (COLETADO CAIXA - ENCARGOS COMPLEMENTARES)	Material	H	8,7238000	4,23	36,90
Insumo	00011976/SIN	ORSE	Chumbador de aço zincado, diametro 1/4" com parafuso 1/4" x 40 mm	Material	un	6,0000000	1,11	6,66
Insumo	00037457/SIN	ORSE	Mangueira cristal, lisa, pvc transparente, 3/8" x 1,5 mm	Material	m	3,0000000	3,21	9,63
Insumo	00001570/SIN API	ORSE	Terminal a compressao em cobre estanhado para cabo 2,5 mm2, 1 furo e 1 compressao, para parafuso de fixacao m5	Material	un	10,0000000	0,91	9,10
Insumo	00013348/SIN	ORSE	Arruela em aço galvanizado, diametro externo = 35mm, espessura = 3mm, diametro do furo= 18mm	Material	un	6,0000000	1,63	9,78
Insumo	00013246/SIN API	ORSE	Parafuso de aço zincado, sextavado, com rosca inteira, diametro 5/16", comprimento 3/4", com porca e arruela lisa leve	Material	un	8,0000000	0,41	3,28
Insumo	00013294/SIN	ORSE	Parafuso de aço zincado, sextavado, com rosca soberba, diametro 3/8", comprimento 80 mm	Material	un	6,0000000	1,39	8,34



Insumo	00039666/SIN API	ORSE	Tubo de cobre flexível, d = 3/4", e = 0,79 mm, para ar-condicionado/ instalaço es gas residenciais e comerciais	Material	m	3,0000000	64,69	194,07		
Insumo	00034794	SINAPI	MECANICO DE REFRIGERACAO (HORISTA)	Mão de Obra	H	4,4825065	18,79	84,22		
Insumo	00043460	SINAPI	FERRAMENTAS - FAMILIA ELETRICISTA - HORISTA (ENCARGOS COMPLEMENTARES - COLETADO CAIXA)	Material	H	4,3619000	0,86	3,75		
Insumo	00043484	SINAPI	EPI - FAMILIA ELETRICISTA - HORISTA (ENCARGOS COMPLEMENTARES - COLETADO CAIXA)	Material	H	4,3619000	1,26	5,49		
Insumo	00007568/SIN API	ORSE	Bucha de nylon sem aba s10, com parafuso de 6,10 x 65 mm em aço zincado com rosca soberba, cabeça chata e fenda phillips	Material	un	9,0000000	0,36	3,24		
Insumo	00037591/SIN	ORSE	Suporte mao-francesa em aço, abas iguais 40 cm, capacidade mínima 70 kg, branco	Material	un	2,0000000	20,27	40,54		
Insumo	00039664/SIN API	ORSE	Tubo de cobre flexível, d = 3/8", e = 0,79 mm, para ar-condicionado/ instalaço es gas residenciais e comerciais	Material	m	3,0000000	31,70	95,10		
Insumo	00039707/SIN API	ORSE	Tubo de espuma de polietileno expandido flexível para isolamento térmico de tubulaçao de ar condicionado, água quente, dn 1 1/2", e= 10 mm	Material	m	3,0000000	7,06	21,18		
					MO sem LS =>	148,28	LS =>	0,00	MO com LS =>	148,28
					Valor do BDI =>	139,86			Valor com BDI =>	762,31

6.5.4.2	Código	Banco	Descrição	Tipo	Und	Quant.	Valor Unit	Total
Composição	13274	ORSE	Instalação de Ar condicionado split (evaporadora e condensadora), hi-wall (parede), de 12000 btu/h até 18000 btu/h, com distância entre evaporadora e condensadora de até 3m. Rev 01_01/2025	Equipamentos e Acessórios para Instalação de Ar Condicionado	un	1,0000000	394,42	394,42
Item	Código	Banco	Descrição	Tipo	Und	Quant.	Valor Unit	Total
Insumo	00011976/SIN	ORSE	Chumbador de aço zincado, diametro 1/4" x parafuso 1/4" x 40 mm	Material	un	6,0000000	1,11	6,66
Insumo	00037591/SIN	ORSE	Suporte mao-francesa em aço, abas iguais 40 cm, capacidade mínima 70 kg, branco	Material	un	2,0000000	20,27	40,54
Insumo	00039662/SIN API	ORSE	Tubo de cobre flexível, d = 1/4", e = 0,79 mm, para ar-condicionado/ instalaçoes gas residenciais e comerciais	Material	m	3,0000000	20,61	61,83
Insumo	00013246/SIN API	ORSE	Parafuso de aço zincado, sextavado, com rosca inteira, diametro 5/16", comprimento 3/4", com porca e arruela lisa leve	Material	un	4,0000000	0,41	1,64
Composição	88243	SINAPI	AJUDANTE ESPECIALIZADO COM ENCARGOS COMPLEMENTARES	Livro SINAPI: Cálculos e Parâmetros	H	2,3334000	23,02	53,71
Insumo	00037457/SIN	ORSE	Mangueira cristal, lisa, pvc transparente, 3/8" x 1,5 mm	Material	m	3,0000000	3,21	9,63
Insumo	00039714/SIN API	ORSE	Tubo de espuma de polietileno expandido flexível para isolamento termico de tubulacao de ar condicionado, agua quente, dn 1", e= 10 mm	Material	m	3,0000000	4,76	14,28
Insumo	00001570/SIN API	ORSE	Terminal a compressao em cobre estanhado para cabo 2,5 mm2, 1 furo e 1 compressao, para parafuso de fixacao m5	Material	un	10,0000000	0,91	9,10
Composição	100308	SINAPI	MECÂNICO DE REFRIGERAÇÃO COM ENCARGOS COMPLEMENTARES	Livro SINAPI: Cálculos e Parâmetros	H	2,3334000	27,76	64,77
Insumo	00007568/SIN API	ORSE	Bucha de nylon sem aba s10, com parafuso de 6,10 x 65 mm em aço zincado com rosca soberba, cabeça chata e fenda phillips	Material	un	9,0000000	0,36	3,24
Insumo	00039660/SIN API	ORSE	Tubo de cobre flexível, d = 1/2", e = 0,79 mm, para ar-condicionado/ instalaçoes gas residenciais e comerciais	Material	m	3,0000000	43,00	129,00

Detalhamento de Cálculo ORSE

Item	Código	Banco	Descrição	Tipo	Und	Quant.	Valor Unit	Total		
Insumo	00011976/SIN	ORSE	Chumbador de aço zincado, diametro 1/4" com parafuso 1/4" x 40 mm	Material	un	6,0000000	1,11	6,66		
Insumo	00037591/SIN	ORSE	Suporte mao-francesa em aço, abas iguais 40 cm, capacidade minima 70 kg, branco	Material	un	2,0000000	20,27	40,54		
Insumo	00039662/SIN API	ORSE	Tubo de cobre flexivel, d = 1/4", e = 0,79 mm, para ar-condicionado/ instalacoes gas residenciais e comerciais	Material	m	3,0000000	20,61	61,83		
Insumo	00013246/SIN API	ORSE	Parafuso de aço zincado, sextavado, com rosca inteira, diametro 5/16", comprimento 3/4", com porca e arruela lisa leve	Material	un	4,0000000	0,41	1,64		
Insumo	00000242	SINAPI	AJUDANTE ESPECIALIZADO (HORISTA)	Mão de Obra	H	2,3603274	14,52	34,27		
Insumo	00037372	SINAPI	EXAMES - HORISTA (COLETADO CAIXA - ENCARGOS COMPLEMENTARES)	Material	H	4,6668000	1,43	6,67		
Insumo	00043491	SINAPI	EPI - FAMILIA SERVENTE - HORISTA (ENCARGOS COMPLEMENTARES - COLETADO CAIXA)	Material	H	2,3334000	1,39	3,24		
Insumo	00037371	SINAPI	TRANSPORTE - HORISTA (COLETADO CAIXA - ENCARGOS COMPLEMENTARES)	Material	H	4,6668000	0,60	2,80		
Insumo	00037373	SINAPI	SEGURO - HORISTA (COLETADO CAIXA - ENCARGOS COMPLEMENTARES)	Material	H	4,6668000	0,08	0,37		
Insumo	00043467	SINAPI	FERRAMENTAS - FAMILIA SERVENTE - HORISTA (ENCARGOS COMPLEMENTARES - COLETADO CAIXA)	Material	H	2,3334000	0,61	1,42		
Insumo	00037370	SINAPI	ALIMENTACAO - HORISTA (COLETADO CAIXA - ENCARGOS COMPLEMENTARES)	Material	H	4,6668000	4,23	19,74		
Insumo	00037457/SIN	ORSE	Mangueira cristal, lisa, pvc transparente, 3/8" x 1,5 mm	Material	m	3,0000000	3,21	9,63		
Insumo	00039714/SIN API	ORSE	Tubo de espuma de polietileno expandido flexivel para isolamento termico de tubulacao de ar condicionado, agua quente, dn 1", e= 10 mm	Material	m	3,0000000	4,76	14,28		
Insumo	00001570/SIN API	ORSE	Terminal a compressao em cobre estanhado para cabo 2,5 mm2, 1 furo e 1 compressao, para parafuso de fixacao m5	Material	un	10,0000000	0,91	9,10		
Insumo	00034794	SINAPI	MECANICO DE REFRIGERACAO (HORISTA)	Mão de Obra	H	2,3979185	18,79	45,05		
Insumo	00043460	SINAPI	FERRAMENTAS - FAMILIA ELETRICISTA - HORISTA (ENCARGOS COMPLEMENTARES - COLETADO CAIXA)	Material	H	2,3334000	0,86	2,00		
Insumo	00043484	SINAPI	EPI - FAMILIA ELETRICISTA - HORISTA (ENCARGOS COMPLEMENTARES - COLETADO CAIXA)	Material	H	2,3334000	1,26	2,94		
Insumo	00007568/SIN API	ORSE	Bucha de nylon sem aba s10, com parafuso de 6,10 x 65 mm em aço zincado com rosca soberba, cabeca chata e fenda phillips	Material	un	9,0000000	0,36	3,24		
Insumo	00039660/SIN API	ORSE	Tubo de cobre flexivel, d = 1/2", e = 0,79 mm, para ar-condicionado/ instalacoes gas residenciais e comerciais	Material	m	3,0000000	43,00	129,00		
					MO sem LS =>	79,32	LS =>	0,00	MO com LS =>	79,32
					Valor do BDI =>	88,62			Valor com BDI =>	483,04

6.5.4.3	Código	Banco	Descrição	Tipo	Und	Quant.	Valor Unit	Total
Composição	4218	ORSE	Prensa cabo de 3/4", fornecimento	Subestação Transformadora em Poste	un	1,0000000	2,60	2,60
Item	Código	Banco	Descrição	Tipo	Und	Quant.	Valor Unit	Total
Insumo	3304	ORSE	Prensa cabo de 3/4"	Material	un	1,0000000	2,60	2,60



Detalhamento de Cálculo ORSE								
Item	Código	Banco	Descrição	Tipo	Und	Quant.	Valor Unit	Total
Insumo		3304 ORSE	Prensa cabo de 3/4"	Material	un	1,0000000	2,60	2,60
					MO sem LS =>	0,00	LS =>	0,00
					Valor do BDI =>	0,58	MO com LS =>	0,00
							Valor com BDI =>	3,18
6.5.4.5	Código	Banco	Descrição	Tipo	Und	Quant.	Valor Unit	Total
Composição	11415	ORSE	Caixa de passagem em alumínio para piso 4" x 2" - Fornecimento e assentamento	Tomadas Convencionais e Interruptores	un	1,0000000	25,26	25,26
Item	Código	Banco	Descrição	Tipo	Und	Quant.	Valor Unit	Total
Insumo		ORSE	Servente de obras (horista)	Mão de Obra	h	0,3000000	14,58	4,37
Insumo	00006111/SIN	ORSE	Eletricista (horista)	Mão de Obra	h	0,3000000	20,44	6,13
Insumo	00002436/SIN	ORSE	Caixa de passagem em alumínio para piso 4" x 2"	Material	un	1,0000000	12,50	12,50
Composição	10552	ORSE	Encargos Complementares - Eletricista	Provisórios	h	0,3000000	3,73	1,11
Composição	10549	ORSE	Encargos Complementares - Servente	Provisórios	h	0,3000000	3,86	1,15
Detalhamento de Cálculo ORSE								
Item	Código	Banco	Descrição	Tipo	Und	Quant.	Valor Unit	Total
Insumo		ORSE	Servente de obras (horista)	Mão de Obra	h	0,3000000	14,58	4,37
Insumo	00006111/SIN	ORSE	Eletricista (horista)	Mão de Obra	h	0,3000000	20,44	6,13
Insumo	00002436/SIN	ORSE	Caixa de passagem em alumínio para piso 4" x 2"	Material	un	1,0000000	12,50	12,50
Insumo	11241	ORSE	Alicate volt-amperímetro	Material	un	0,0000600	170,60	0,01
Insumo	2378	ORSE	Vale transporte	Material	un	0,0478500	4,50	0,21
Insumo	10579	ORSE	Chave de fenda chata 30 cm	Material	un	0,0000600	26,89	0,00
Insumo	11240	ORSE	Alicate com isolamento	Material	un	0,0000600	47,69	0,00
Insumo		ORSE	Bota de segurança com biqueira de aço e colarinho acolchoado	Material	par	0,0004500	73,93	0,03
Insumo	00012893/SIN	ORSE	Refeição - café da manhã (café com leite e dois pães com manteiga)	Serviços	un	0,0610800	5,00	0,30
Insumo	11242	ORSE	Chave inglesa 12"	Material	un	0,0000300	44,00	0,00
Insumo	941	ORSE	Fardamento com mangas curta	Material	un	0,0009000	193,04	0,17
Insumo	10596	ORSE	Protetor auricular	Material	un	0,0027000	4,81	0,01
Insumo	10362	ORSE	Seguro de vida e acidente em grupo	Serviços	un	0,0027000	12,54	0,03
Insumo		ORSE	Capa para chuva em pvc com forro de poliéster, com capuz (amarela ou azul)	Material	un	0,0001200	20,11	0,00
Insumo	00012894/SIN	ORSE	Protetor solar fps 30 com 120ml	Material	un	0,0010800	18,00	0,01
Insumo	10492	ORSE	Cesta Básica	Material	un	0,0027000	205,00	0,55
Insumo		ORSE	Luva raspa de couro, cano curto (punho *7* cm)	Material	par	0,0013800	10,87	0,01
Insumo	00012892/SIN	ORSE	Exames admissionais/demissionais (checkup)	Serviços	cj	0,0002400	300,00	0,07
Insumo	1651	ORSE	Óculos branco proteção	Material	pr	0,0004800	6,00	0,00
Insumo		ORSE	Capacete de segurança aba frontal com suspensão de polietileno, sem jugular (classe b)	Material	un	0,0003600	13,50	0,00
Insumo	00012895/SIN	ORSE	Almoço (Participação do empregador)	Material	un	0,0610800	14,00	0,85
Insumo	4729	ORSE	Marreta 1 kg com cabo	Material	un	0,0000300	37,80	0,00
Insumo		ORSE	Carrinho de mão, em aço, com capacidade de *45 a 65* l / *100* kg, pneu com câmara	Material	un	0,0000600	185,23	0,01
Insumo	00002711/SIN	ORSE	Pá quadrada	Material	un	0,0000600	36,90	0,00
Insumo	4728	ORSE	Talheadeira chata 10"	Material	un	0,0000900	18,58	0,00
					MO sem LS =>	10,50	LS =>	0,00
					Valor do BDI =>	5,67	MO com LS =>	10,50
							Valor com BDI =>	30,93
6.5.4.6	Código	Banco	Descrição	Tipo	Und	Quant.	Valor Unit	Total
Composição	91929	SINAPI	CABO DE COBRE FLEXÍVEL ISOLADO, 4 MM², ANTI-CHAMA 0,6/1,0 KV, PARA CIRCUITOS TERMINAIS - FORNECIMENTO E INSTALAÇÃO. AF_03/2023	Instalações Elétricas - Eletrodutos Embutidos, Cabos, Caixas, Tomadas e Interruptores	M	1,0000000	8,17	8,17
Composição Auxiliar	88247	SINAPI	AUXILIAR DE ELETRICISTA COM ENCARGOS COMPLEMENTARES	Livro SINAPI: Cálculos e Parâmetros	H	0,0390000	23,30	0,90
Composição Auxiliar	88264	SINAPI	ELETRICISTA COM ENCARGOS COMPLEMENTARES	Livro SINAPI: Cálculos e Parâmetros	H	0,0390000	28,05	1,09
Insumo	00021127	SINAPI	FITA ISOLANTE ADESIVA ANTICHAMA, USO ATE 750 V, EM ROLO DE 19 MM X 5 M	Material	UN	0,0094000	4,91	0,04
Insumo	00001021	SINAPI	CABO DE COBRE, FLEXIVEL, CLASSE 4 OU 5, ISOLACAO EM PVC/A, ANTICHAMA BWF-B, COBERTURA PVC-ST1, ANTICHAMA BWF-B, 1 CONDUTOR, 0,6/1 KV, SECAO NOMINAL 4 MM2	Material	M	1,2434000	4,94	6,14
					MO sem LS =>	1,33	LS =>	0,00
					Valor do BDI =>	1,83	MO com LS =>	1,33
							Valor com BDI =>	10,00
6.6.1.1	Código	Banco	Descrição	Tipo	Und	Quant.	Valor Unit	Total
Composição	DPEMA-0077	Próprio	JANELA DE CORRER COM UMA FOLHA MÓVEL E UMA FIXA, EM VIDRO TEMPERADO INCOLOR 8MM, ESTRUTURA EM ALUMÍNIO BRANCO COM GUIA TIPO CASCATA E GRANDE DE ALUMÍNIO BRANCA 1,50x1m	ESQV - ESQUADRIAS/FERRAGENS/VIDROS	UN	1,0000000	2.127,65	2.127,65
Composição Auxiliar	88325	SINAPI	VIDRACEIRO COM ENCARGOS COMPLEMENTARES	Livro SINAPI: Cálculos e Parâmetros	H	2,0000000	23,01	46,02
Composição Auxiliar	88251	SINAPI	AUXILIAR DE SERRALHEIRO COM ENCARGOS COMPLEMENTARES	Livro SINAPI: Cálculos e Parâmetros	H	3,3000000	22,90	75,57
Composição Auxiliar	88316	SINAPI	SERVENTE COM ENCARGOS COMPLEMENTARES	Livro SINAPI: Cálculos e Parâmetros	H	1,2000000	22,19	26,62
Composição Auxiliar	88309	SINAPI	PEDREIRO COM ENCARGOS COMPLEMENTARES	Livro SINAPI: Cálculos e Parâmetros	H	1,0000000	27,72	27,72
Composição Auxiliar	88315	SINAPI	SERRALHEIRO COM ENCARGOS COMPLEMENTARES	Livro SINAPI: Cálculos e Parâmetros	H	3,2000000	27,53	88,09
Insumo	008430	SBC	MASSA COMUM DE VIDRACEIRO	Material	KG	0,3590000	19,90	7,14
Insumo	003462	SBC	CAIXILHO DE ALUMÍNIO ANODIZADO C28 NATURAL	Material	m²	0,4000000	501,20	200,48
Insumo	008475	SBC	BAGUETE DE NEOPRENE 3/8"	Material	M	10,0000000	2,61	26,10



Insumo	00007292	SINAPI	TINTA ESMALTE SINTETICO PREMIUM BRILHANTE	Material	L	0,1500000	34,95	5,24
Insumo	00010506	SINAPI	VIDRO TEMPERADO INCOLOR E = 8 MM, SEM COLOCACAO	Material	m²	2,7000000	252,82	682,61
Insumo	023006	SBC	JANELA DE CORRER 2 FOLHAS EM ALUMINIO NATURAL LINHA ECONOMY	Material	m²	3,0000000	289,00	867,00
Insumo	3125	ORSE	Lixa d'água 360	Material	fl	5,0000000	1,60	8,00
Insumo	2869	ORSE	Espuma de poliuretano expansiva - 500ml (470g), Sika Boom ou similar	Material	l	2,0000000	33,53	67,06

MO sem LS => 173,94 LS => 0,00 MO com LS => 173,94
Valor do BDI => 478,08 Valor com BDI => 2.605,73

6.6.2.1	Código	Banco	Descrição	Tipo	Und	Quant.	Valor Unit	Total
Composição	9715	ORSE	Fornecimento e montagem de porta para parede drywall (gesso acartonado), semi-oca, inclusive cabão em madeira e ferragens - 90 x 210 cm	Divisórias	Un	1,0000000	579,23	579,23
Item	Código	Banco	Descrição	Tipo	Und	Quant.	Valor Unit	Total
Insumo	10086	ORSE	Porta para parede drywall (gesso acartonado), semi-oca, com caixa em madeira e ferragens - 90 x 210 cm	Serviços	un	1,0000000	579,23	579,23

Detalhamento de Cálculo ORSE

Item	Código	Banco	Descrição	Tipo	Und	Quant.	Valor Unit	Total
Insumo	10086	ORSE	Porta para parede drywall (gesso acartonado), semi-oca, com caixa em madeira e ferragens - 90 x 210 cm	Serviços	un	1,0000000	579,23	579,23

MO sem LS => 0,00 LS => 0,00 MO com LS => 0,00
Valor do BDI => 130,15 Valor com BDI => 709,38

6.6.2.2	Código	Banco	Descrição	Tipo	Und	Quant.	Valor Unit	Total
Composição	2305	ORSE	Aplicação de 01 demão de fundo sintético nivelador sobre superfícies de madeira - R1	Esmalte Sintético / Óleo	m²	1,0000000	9,60	9,60
Item	Código	Banco	Descrição	Tipo	Und	Quant.	Valor Unit	Total
Composição	10553	ORSE	Encargos Complementares - Pintor	Provisórios	h	0,2000000	3,93	0,78
Insumo	1032	ORSE	Fundo sintético nivelador selador (coralit ou similar)	Material	l	0,0900000	33,06	2,97
Insumo		ORSE	Servente de obras (horista)	Mão de Obra	h	0,1000000	14,58	1,45
Composição	00006111/SIN 10549	ORSE	Encargos Complementares - Servente	Provisórios	h	0,1000000	3,86	0,38
Insumo		ORSE	Pintor (horista)	Mão de Obra	h	0,2000000	20,44	4,08
	00004783/SIN							

Detalhamento de Cálculo ORSE

Item	Código	Banco	Descrição	Tipo	Und	Quant.	Valor Unit	Total
Insumo	10583	ORSE	Trincha 3"	Material	un	0,0009000	11,98	0,01
Insumo	1651	ORSE	Óculos branco proteção	Material	pr	0,0002400	6,00	0,00
Insumo		ORSE	Capacete de segurança aba frontal com suspensao de polietileno, sem jugular (classe b)	Material	un	0,0001800	13,50	0,00
Insumo	00012895/SIN 941	ORSE	Fardamento com mangas curta	Material	un	0,0004500	193,04	0,08
Insumo	10492	ORSE	Cesta Básica	Material	un	0,0013500	205,00	0,27
Insumo	2378	ORSE	Vale transporte	Material	un	0,0224900	4,50	0,10
Insumo	10761	ORSE	Refeição - café da manhã (café com leite e dois pães com manteiga)	Serviços	un	0,0305400	5,00	0,15
Insumo	10599	ORSE	Protetor solar fps 30 com 120ml	Material	un	0,0005400	18,00	0,00
Insumo	10362	ORSE	Seguro de vida e acidente em grupo	Serviços	un	0,0013500	12,54	0,01
Insumo	158	ORSE	Almoço (Participação do empregador)	Material	un	0,0305400	14,00	0,42
Insumo		ORSE	Capa para chuva em pvc com forro de poliester, com capuz (amarela ou azul)	Material	un	0,0000600	20,11	0,00
Insumo	00012894/SIN 11251	ORSE	Pincel de seda 2"	Material	un	0,0009000	27,26	0,02
Insumo		ORSE	Bota de segurança com biqueira de aço e colarinho acolchoado	Material	par	0,0002400	73,93	0,01
Insumo	00012893/SIN 4174	ORSE	Desempenadeira de aço lisa, cabo madeira, ref:143, Atlas ou similar	Material	un	0,0001000	12,90	0,00
Insumo	10596	ORSE	Protetor auricular	Material	un	0,0013500	4,81	0,00
Insumo	11252	ORSE	Escada de aluminio de abrir com 7 degraus	Material	un	0,0000200	269,00	0,00
Insumo	4725	ORSE	Espátula	Material	un	0,0000800	16,82	0,00
Insumo	10517	ORSE	Exames admissionais/demissionais (checkup)	Serviços	cj	0,0001200	300,00	0,03
Insumo	11250	ORSE	Rolo lâ de carneiro 20cm	Material	un	0,0004600	17,50	0,00
Insumo		ORSE	Luva raspa de couro, cano curto (punho *7* cm)	Material	par	0,0006900	10,87	0,00
Insumo	00012892/SIN 1032	ORSE	Fundo sintético nivelador selador (coralit ou similar)	Material	l	0,0900000	33,06	2,97
Insumo		ORSE	Servente de obras (horista)	Mão de Obra	h	0,1000000	14,58	1,45
Insumo	00006111/SIN 4729	ORSE	Marreta 1 kg com cabo	Material	un	0,0000100	37,80	0,00
Insumo		ORSE	Carrinho de mao, em aço, com capacidade de *45 a 65* l / *100* kg, pneu com camara	Material	un	0,0000200	185,23	0,00
Insumo	00002711/SIN 10788	ORSE	Pá quadrada	Material	un	0,0000200	36,90	0,00
Insumo	4728	ORSE	Talhadeira chata 10"	Material	un	0,0000300	18,58	0,00
Insumo		ORSE	Pintor (horista)	Mão de Obra	h	0,2000000	20,44	4,08
	00004783/SIN							

MO sem LS => 5,53 LS => 0,00 MO com LS => 5,53
Valor do BDI => 2,15 Valor com BDI => 11,75

6.6.2.3	Código	Banco	Descrição	Tipo	Und	Quant.	Valor Unit	Total
Composição	102201	SINAPI	APLICAÇÃO MASSA ACRÍLICA PARA MADEIRA, PARA PINTURA COM TINTA DE ACABAMENTO (PIGMENTADA). AF_01/2021	Pintura em Madeira	m²	1,0000000	18,82	18,82
Composição	88310	SINAPI	PINTOR COM ENCARGOS COMPLEMENTARES	Livro SINAPI: Cálculos e Parâmetros	H	0,4519000	30,54	13,80
Insumo	00043652	SINAPI	MASSA PARA MADEIRA - INTERIOR E EXTERIOR	Material	KG	0,3758000	12,05	4,52
Insumo	00003767	SINAPI	LIXA EM FOLHA PARA PAREDE OU MADEIRA, NUMERO 120, COR VERMELHA	Material	UN	0,5000000	1,01	0,50

MO sem LS => 9,17 LS => 0,00 MO com LS => 9,17
Valor do BDI => 4,22 Valor com BDI => 23,04



6.6.2.4	Código	Banco	Descrição	Tipo	Und	Quant.	Valor Unit	Total	
Composição	102230	SINAPI	PINTURA TINTA DE ACABAMENTO (PIGMENTADA) ESMALTE SINTÉTICO BRILHANTE EM MADEIRA, 3 DEMÃOS. AF_01/2021	Pintura em Madeira	m²	1,0000000	24,40	24,40	
Composição Auxiliar	88310	SINAPI	PINTOR COM ENCARGOS COMPLEMENTARES	Livro SINAPI: Cálculos e Parâmetros	H	0,5708000	30,54	17,43	
Insumo	00007292	SINAPI	TINTA ESMALTE SINTETICO PREMIUM BRILHANTE	Material	L	0,1879000	34,95	6,56	
Insumo	00005318	SINAPI	DILUENTE AGUARRAS	Material	L	0,0188000	22,20	0,41	
MO sem LS =>					11,58	LS =>	0,00	MO com LS =>	11,58
Valor do BDI =>					5,48			Valor com BDI =>	29,88

6.6.2.5	Código	Banco	Descrição	Tipo	Und	Quant.	Valor Unit	Total	
Composição	91306	SINAPI	FECHADURA DE EMBUTIR PARA PORTAS INTERNAS, COMPLETA, ACABAMENTO PADRÃO MÉDIO, COM EXECUÇÃO DE FURO - FORNECIMENTO E INSTALAÇÃO. AF_12/2019	Esquadrias - Portas	UN	1,0000000	157,81	157,81	
Composição Auxiliar	88316	SINAPI	SERVENTE COM ENCARGOS COMPLEMENTARES	Livro SINAPI: Cálculos e Parâmetros	H	0,3840000	22,19	8,52	
Composição Auxiliar	88261	SINAPI	CARPINTEIRO DE ESQUADRIAS COM ENCARGOS COMPLEMENTARES	Livro SINAPI: Cálculos e Parâmetros	H	0,7670000	26,47	20,30	
Insumo	00003093	SINAPI	FECHADURA ROSETA REDONDA PARA PORTA INTERNA, EM ACO INOX (MAQUINA, TESTA E CONTRA-TESTA) E EM ZAMAC (MACANETA, LINGUETA E TRINCO) COM ACABAMENTO CROMADO, MAQUINA DE 55 MM, INCLUINDO CHAVE TIPO INTERNA	Material	CJ	1,0000000	128,99	128,99	
				MO sem LS =>	19,31	LS =>	0,00	MO com LS =>	19,31
				Valor do BDI =>	35,45			Valor com BDI =>	193,26

6.6.2.6	Código	Banco	Descrição	Tipo	Und	Quant.	Valor Unit	Total	
Composição	DPEMA-0088	Próprio	Batedor amortecedor para porta - Cromado polido	PARE - PAREDES/PAINAIS	UN	1,0000000	30,92	30,92	
Composição Auxiliar	88309	SINAPI	PEDREIRO COM ENCARGOS COMPLEMENTARES	Livro SINAPI: Cálculos e Parâmetros	H	0,2000000	27,72	5,54	
Insumo	DPEMA- I 0027	Próprio	Batedor amortecedor para porta - Cromado polido	Material	UN	1,0000000	25,38	25,38	
				MO sem LS =>	3,85	LS =>	0,00	MO com LS =>	3,85
				Valor do BDI =>	6,94			Valor com BDI =>	37,86

6.6.3.1	Código	Banco	Descrição	Tipo	Und	Quant.	Valor Unit	Total	
Composição	102185	SINAPI	PORTA DE ABRIR COM MOLA HIDRÁULICA, EM VIDRO TEMPERADO, 2 FOLHAS DE 90X210 CM, ESPESSURA DD 10MM, INCLUSIVE ACESSÓRIOS. AF_01/2021	Vidros e Espelhos	UN	1,0000000	3.762,26	3.762,26	
Composição Auxiliar	88325	SINAPI	VIDRACEIRO COM ENCARGOS COMPLEMENTARES	Livro SINAPI: Cálculos e Parâmetros	H	6,7600000	23,01	155,54	
Composição Auxiliar	88316	SINAPI	SERVENTE COM ENCARGOS COMPLEMENTARES	Livro SINAPI: Cálculos e Parâmetros	H	6,5700000	22,19	145,78	
Insumo	00011499	SINAPI	MOLA HIDRAULICA DE PISO, PARA PORTAS DE ATE 1100 MM E PESO DE ATE 120 KG, COM CORPO EM ACO INOX	Material	UN	2,0000000	893,69	1.787,38	
Insumo	00005031	SINAPI	VIDRO TEMPERADO INCOLOR PARA PORTA DE ABRIR, E = 10 MM (SEM FERRAGENS E SEM COLOCACAO)	Material	m²	3,7800000	355,00	1.341,90	
Insumo	00003104	SINAPI	CONJ. DE FERRAGENS PARA PORTA DE VIDRO TEMPERADO, EM ZAMAC CROMADO, CONTEMPLANDO DOBRADICA INF., DOBRADICA SUP., PIVO PARA DOBRADICA INF., PIVO PARA DOBRADICA SUP., FECHADURA CENTRAL EM ZAMC. CROMADO, CONTRA FECHADURA DE PRESSAO	Material	CJ	2,0000000	165,83	331,66	
				MO sem LS =>	189,55	LS =>	0,00	MO com LS =>	189,55
				Valor do BDI =>	845,37			Valor com BDI =>	4.607,63

6.6.3.2	Código	Banco	Descrição	Tipo	Und	Quant.	Valor Unit	Total
Composição	7613	ORSE	Puxador duplo para porta, em alumínio, cromado, da BRUMET, ref. 2954 ou similar	Ferragens	Un	1,0000000	963,60	963,60
Item	Código	Banco	Descrição	Tipo	Und	Quant.	Valor Unit	Total
Insumo	7077	ORSE	Puxador duplo para porta, em alumínio, cromado, da BRUMET, ref. 2954 ou similar	Material	un	1,0000000	956,40	956,40
Insumo	00001213/SIN	ORSE	Carpinteiro de formas para concreto (horista)	Mão de Obra	h	0,3000000	20,44	6,13
Composição	10551	ORSE	Encargos Complementares - Carpinteiro	Provisórios	h	0,3000000	3,81	1,14

Detalhamento de Cálculo ORSE

Item	Código	Banco	Descrição	Tipo	Und	Quant.	Valor Unit	Total	
Insumo	7077	ORSE	Puxador duplo para porta, em alumínio, cromado, da BRUMET, ref. 2954 ou similar	Material	un	1,0000000	956,40	956,40	
Insumo	00001213/SIN 10579	ORSE	Carpinteiro de formas para concreto (horista)	Mão de Obra	h	0,3000000	20,44	6,13	
Insumo		ORSE	Chave de fenda chata 30 cm	Material	un	0,0000600	26,89	0,00	
Insumo		10492	ORSE	Cesta Básica	Material	un	0,0013500	205,00	0,27
Insumo	11248	ORSE	Furadeira e Parafusadeira eletrica Bosch ou Similar profissional	Equipamento	un	0,0000300	246,00	0,00	
Insumo	11249	ORSE	Serra circular eletrica portatil	Equipamento	un	0,0000300	979,65	0,02	
Insumo	00012894/SIN 2378	ORSE	Capa para chuva em pvc com forro de poliester, com capuz (amarela ou azul)	Material	un	0,0000600	20,11	0,00	
Insumo		ORSE	Vale transporte	Material	un	0,0196200	4,50	0,08	
Insumo	00012892/SIN 10578	ORSE	Luva raspa de couro, cano curto (punho *7* cm)	Material	par	0,0006900	10,87	0,00	
Insumo		ORSE	Formão grande	Material	un	0,0000600	21,30	0,00	
Insumo	10599	ORSE	Protetor solar fps 30 com 120ml	Material	un	0,0005400	18,00	0,00	
Insumo	10517	ORSE	Exames admissionais/demissionais (checkup)	Serviços	cj	0,0001200	300,00	0,03	
Insumo	158	ORSE	Almoço (Participação do empregador)	Material	un	0,0305400	14,00	0,42	
Insumo	11244	ORSE	Martelo com unha	Material	un	0,0000600	39,10	0,00	
Insumo	10761	ORSE	Refeição - café da manhã (café com leite e dois pães com manteiga)	Serviços	un	0,0305400	5,00	0,15	
Insumo	941	ORSE	Fardamento com mangas curta	Material	un	0,0004500	193,04	0,08	
Insumo	1651	ORSE	Óculos branco proteção	Material	pr	0,0002100	6,00	0,00	
Insumo	10596	ORSE	Protetor auricular	Material	un	0,0013500	4,81	0,00	
Insumo	10362	ORSE	Seguro de vida e acidente em grupo	Serviços	un	0,0013500	12,54	0,01	
Insumo	00012893/SIN 10577	ORSE	Bota de seguranca com biqueira de aco e colarinho acolchoado	Material	par	0,0002100	73,93	0,01	
Insumo		ORSE	Serrote 40cm	Material	un	0,0000300	36,00	0,00	
Insumo	00012895/SIN	ORSE	Capacete de seguranca aba frontal com suspensao de polietileno, sem jugular (classe b)	Material	un	0,0001800	13,50	0,00	
				MO sem LS =>	6,13	LS =>	0,00	MO com LS =>	6,13



				Valor do BDI =>		216,52	Valor com BDI =>		1.180,12
6.6.3.3	Código	Banco	Descrição	Tipo	Und	Quant.	Valor Unit	Total	
Composição	102235	SINAPI	DIVISÓRIA FIXA EM VIDRO TEMPERADO 10 MM, SEM ABERTURA. AF_01/2021_PS	Instalações de Divisórias Diversas	m²	1,0000000	416,05	416,05	
Composição Auxiliar	91693	SINAPI	SERRA CIRCULAR DE BANCADA COM MOTOR ELÉTRICO POTÊNCIA DE 5HP, COM COIFA PARA DISCO 10" - CHI DIURNO. AF_08/2015	Custos Horários Produtivo e Improdutivo dos Equipamentos	CHI	0,9930000	28,09	27,89	
Composição Auxiliar	88316	SINAPI	SERVENTE COM ENCARGOS COMPLEMENTARES	Livro SINAPI: Cálculos e Parâmetros	H	0,5440000	22,19	12,07	
Composição Auxiliar	91692	SINAPI	SERRA CIRCULAR DE BANCADA COM MOTOR ELÉTRICO POTÊNCIA DE 5HP, COM COIFA PARA DISCO 10" - CHP DIURNO. AF_08/2015	Custos Horários Produtivo e Improdutivo dos Equipamentos	CHP	0,0950000	29,49	2,80	
Composição Auxiliar	88325	SINAPI	VIDRACEIRO COM ENCARGOS COMPLEMENTARES	Livro SINAPI: Cálculos e Parâmetros	H	1,0880000	23,01	25,03	
Insumo	00039432	SINAPI	FITA DE PAPEL REFORCADA COM LAMINA DE METAL PARA REFORCO DE CANTOS DE CHAPA DE GESSO PARA DRYWALL	Material	M	1,4700000	3,46	5,08	
Insumo	00010507	SINAPI	VIDRO TEMPERADO INCOLOR E = 10 MM, SEM COLOCACAO	Material	m²	0,9870000	328,21	323,94	
Insumo	00034360	SINAPI	PERFIL DE ALUMINIO ANODIZADO	Material	KG	0,2840000	43,16	12,25	
Insumo	00039961	SINAPI	SILICONE ACETICO USO GERAL INCOLOR 280 G	Material	UN	0,2300000	28,36	6,52	
Insumo	00011950	SINAPI	BUCHA DE NYLON SEM ABA S6, COM PARAFUSO DE 4,20 X 40 MM EM ACO ZINCADO COM ROSCA SOBERBA, CABECA CHATA E FENDA PHILLIPS	Material	UN	2,3700000	0,20	0,47	
				MO sem LS =>	45,88	LS =>	0,00	MO com LS =>	45,88
				Valor do BDI =>	93,48			Valor com BDI =>	509,53
7.1.1	Código	Banco	Descrição	Tipo	Und	Quant.	Valor Unit	Total	
Composição	93358	SINAPI	ESCAVAÇÃO MANUAL DE VALA. AF_09/2024	Escavação de Valas	m³	1,0000000	87,77	87,77	
Composição Auxiliar	88316	SINAPI	SERVENTE COM ENCARGOS COMPLEMENTARES	Livro SINAPI: Cálculos e Parâmetros	H	3,9557667	22,19	87,77	
				MO sem LS =>	54,78	LS =>	0,00	MO com LS =>	54,78
				Valor do BDI =>	19,72			Valor com BDI =>	107,49
7.1.2	Código	Banco	Descrição	Tipo	Und	Quant.	Valor Unit	Total	
Composição	020069	SBC	COMPACTACAO DE TERRENO POR MEIO MANUAL	PREPARACAO DO TERRENO	m²	1,0000000	14,13	14,13	
Insumo	099900	SBC	SERVENTE	Mão de Obra	H	0,8400000	14,68	12,32	
Insumo	099525	SBC	FEITOR/ENCARREGADO	Mão de Obra	H	0,0680000	26,74	1,81	
				MO sem LS =>	14,13	LS =>	0,00	MO com LS =>	14,13
				Valor do BDI =>	3,17			Valor com BDI =>	17,30
7.1.3	Código	Banco	Descrição	Tipo	Und	Quant.	Valor Unit	Total	
Composição	94273	SINAPI	ASSENTAMENTO DE GUIA (MEIO-FIO) EM TRECHO RETO, CONFECCIONADA EM CONCRETO PRÉ-FABRICADO, DIMENSÕES 100X15X13X30 CM (COMPRIMENTO X BASE INFERIOR X BASE SUPERIOR X ALTURA). AF_01/2024	Guias e sarjetas	M	1,0000000	53,42	53,42	
Composição Auxiliar	88629	SINAPI	ARGAMASSA TRAÇO 1:3 (EM VOLUME DE CIMENTO E AREIA MÉDIA ÚMIDA), PREPARO MANUAL. AF_08/2019	Argamassas	m³	0,0018000	785,32	1,41	
Composição Auxiliar	88309	SINAPI	PEDREIRO COM ENCARGOS COMPLEMENTARES	Livro SINAPI: Cálculos e Parâmetros	H	0,2296000	27,72	6,36	
Composição Auxiliar	88316	SINAPI	SERVENTE COM ENCARGOS COMPLEMENTARES	Livro SINAPI: Cálculos e Parâmetros	H	0,2296000	22,19	5,09	
Insumo	00004059	SINAPI	MEIO-FIO OU GUIA DE CONCRETO, PRÉ-MOLDADO, COMP 1 M, *30 X 12/15" CM (H X L1/L2)	Material	M	1,0050000	39,38	39,57	
Insumo	00000370	SINAPI	AREIA MEDIA - POSTO JAZIDA/FORNECEDOR (RETIRADO NA JAZIDA, SEM TRANSPORTE)	Material	m³	0,0066000	150,00	0,99	
				MO sem LS =>	7,80	LS =>	0,00	MO com LS =>	7,80
				Valor do BDI =>	12,00			Valor com BDI =>	65,42
7.1.5	Código	Banco	Descrição	Tipo	Und	Quant.	Valor Unit	Total	
Composição	94288	SINAPI	EXECUÇÃO DE SARJETA DE CONCRETO USINADO, MOLDADA IN LOCO EM TRECHO CURVO, 30 CM BASE X 10 CM ALTURA. AF_01/2024	Guias e sarjetas	M	1,0000000	43,86	43,86	
Composição Auxiliar	88316	SINAPI	SERVENTE COM ENCARGOS COMPLEMENTARES	Livro SINAPI: Cálculos e Parâmetros	H	0,3650000	22,19	8,09	
Composição Auxiliar	88309	SINAPI	PEDREIRO COM ENCARGOS COMPLEMENTARES	Livro SINAPI: Cálculos e Parâmetros	H	0,3650000	27,72	10,11	
Insumo	00034492	SINAPI	CONCRETO USINADO BOMBEAVEL, CLASSE DE RESISTENCIA C20, COM BRITA 0 E 1, SLUMP = 100 +/- 20 MM, EXCLUI SERVICO DE BOMBAMENTO (NBR 8953)	Material	m³	0,0376000	580,00	21,80	
Insumo	00000370	SINAPI	AREIA MEDIA - POSTO JAZIDA/FORNECEDOR (RETIRADO NA JAZIDA, SEM TRANSPORTE)	Material	m³	0,0099000	150,00	1,48	
Insumo	00006212	SINAPI	TABUA *2,5 X 30 CM EM PINUS, MISTA OU EQUIVALENTE DA REGIAO - BRUTA	Material	M	0,0833000	19,00	1,58	
Insumo	00004517	SINAPI	SARRAFO *2,5 X 7,5" CM EM PINUS, MISTA OU EQUIVALENTE DA REGIAO - BRUTA	Material	M	0,2000000	4,01	0,80	
				MO sem LS =>	12,09	LS =>	0,00	MO com LS =>	12,09
				Valor do BDI =>	9,85			Valor com BDI =>	53,71
7.2.1	Código	Banco	Descrição	Tipo	Und	Quant.	Valor Unit	Total	
Composição	11472	ORSE	Regularização manual e compactação com placa vibratória	Execução de Cortes e Aterros	m²	1,0000000	7,15	7,15	
Item	Código	Banco	Descrição	Tipo	Und	Quant.	Valor Unit	Total	
Insumo	00006111/SIN	ORSE	Servente de obras (horista)	Mão de Obra	h	0,3000000	14,58	4,37	
Composição	10549	ORSE	Encargos Complementares - Servente	Provisórios	h	0,3000000	3,86	1,15	
Composição	11449	ORSE	Compactação manual com placa vibratória sem controle do grau de compactação	Aterros / Reaterros / Compactações	m³	0,1800000	10,62	1,91	
Detalhamento de Cálculo ORSE									
Item	Código	Banco	Equipamentos de Custo Unitário	Quantidade	Utilização.		Custo Horário		Custo Horário Total
Insumo	2459	ORSE	Caminhao tanque 6000 l (m. benz - ATEGO 1418/42 - 136,0 hp ou equivalente)	0,0090000	Produtiva	Improdutiva	Produtiva	Improdutiva	
					0,0045	0,0405	166,74	12,87	0,01
Item	Código	Banco	Descrição	Tipo	Und	Quant.	Valor Unit	Total	
Insumo	00006111/SIN	ORSE	Servente de obras (horista)	Mão de Obra	h	0,3900000	14,58	5,68	
Insumo	10492	ORSE	Cesta Básica	Material	un	0,0017550	205,00	0,35	
Insumo	158	ORSE	Almoço (Participação do empregador)	Material	un	0,0397020	14,00	0,55	
Insumo	4729	ORSE	Marreta 1 kg com cabo	Material	un	0,0000390	37,80	0,00	
Insumo	2378	ORSE	Vale transporte	Material	un	0,0366990	4,50	0,16	
Insumo	1651	ORSE	Óculos branco proteção	Material	pr	0,0003120	6,00	0,00	
Insumo	00002711/SIN	ORSE	Carrinho de mao, em aco, com capacidade de *45 a 65" l / *100" kg, pneu com camara	Material	un	0,0000780	185,23	0,01	



Insumo	10599	ORSE	Protetor solar fps 30 com 120ml	Material	un	0,0007020	18,00	0,01		
Insumo	00012894/SIN	ORSE	Capa para chuva em pvc com forro de poliester, com capuz (amarela ou azul)	Material	un	0,0000780	20,11	0,00		
Insumo		941	ORSE	Fardamento com mangas curta	Material	un	0,0005850	193,04	0,11	
Insumo	00012895/SIN	ORSE	Capacete de seguranc;a aba frontal com suspensao de polietileno, sem jugular (classe b)	Material	un	0,0002340	13,50	0,00		
Insumo		10362	ORSE	Seguro de vida e acidente em grupo	Serviços	un	0,0017550	12,54	0,02	
Insumo	10596	ORSE	Protetor auricular	Material	un	0,0017550	4,81	0,00		
Insumo	10517	ORSE	Exames admissionais/demissionais (checkup)	Serviços	cj	0,0001560	300,00	0,04		
Insumo	10761	ORSE	Refeição - café da manhã (café com leite e dois pães com manteiga)	Serviços	un	0,0397020	5,00	0,19		
Insumo	00012892/SIN	ORSE	Luva raspa de couro, cano curto (punho *7* cm)	Material	par	0,0008970	10,87	0,00		
Insumo		00012893/SIN	ORSE	Bota de seguranc;a com biqueira de aço e colarinho acolchoado	Material	par	0,0003120	73,93	0,02	
Insumo	10788		ORSE	Pá quadrada	Material	un	0,0000780	36,90	0,00	
Insumo	4728	ORSE	Talhadeira chata 10"	Material	un	0,0001170	18,58	0,00		
Insumo	2461	ORSE	Aluguel de compactador placa 415 kg (dynapac - cm 20 diesel - 6,0 hp)	Equipamento	h	0,0009000	2,82	0,00		
					MO sem LS =>	5,68	LS =>	0,00	MO com LS =>	5,68
					Valor do BDI =>	1,60			Valor com BDI =>	8,75

7.3.2	Código	Banco	Descrição	Tipo	Und	Quant.	Valor Unit	Total
Composição	2238	ORSE	Pavimentação c/ brita granítica n°1, espalhada, e = 5,0cm	Pavimentações Externas	m²	1,0000000	15,48	15,48
Item	Código	Banco	Descrição	Tipo	Und	Quant.	Valor Unit	Total
Insumo	00004721/SIN	ORSE	Pedra britada n. 1 (9,5 a 19 mm) posto pedreira/fornecedor, sem frete	Material	m³	0,0520000	137,75	7,16
Composição	10549	ORSE	Encargos Complementares - Servente	Provisórios	h	0,1250000	3,86	0,48
Insumo	00006111/SIN	ORSE	Servente de obras (horista)	Mão de Obra	h	0,1250000	14,58	1,82
Insumo	00000367/SIN	ORSE	Areia grossa - posto jazida/fornecedor (retirado na jazida, sem transporte)	Material	m³	0,0600000	101,30	6,07

Detalhamento de Cálculo ORSE

Item	Código	Banco	Descrição	Tipo	Und	Quant.	Valor Unit	Total
Insumo	00004721/SIN	ORSE	Pedra britada n. 1 (9,5 a 19 mm) posto pedreira/fornecedor, sem frete	Material	m³	0,0520000	137,75	7,16
Insumo	10492	ORSE	Cesta Básica	Material	un	0,0005625	205,00	0,11
Insumo	158	ORSE	Almoço (Participação do empregador)	Material	un	0,0127250	14,00	0,17
Insumo	4729	ORSE	Marreta 1 kg com cabo	Material	un	0,0000125	37,80	0,00
Insumo	2378	ORSE	Vale transporte	Material	un	0,0117625	4,50	0,05
Insumo	1651	ORSE	Óculos branco proteção	Material	pr	0,0001000	6,00	0,00
Insumo	00002711/SIN	ORSE	Carrinho de mao, em aço, com capacidade de *45 a 65* l / *100* kg, pneu com camara	Material	un	0,0000250	185,23	0,00
Insumo	10599	ORSE	Protetor solar fps 30 com 120ml	Material	un	0,0002250	18,00	0,00
Insumo	00012894/SIN	ORSE	Capa para chuva em pvc com forro de poliester, com capuz (amarela ou azul)	Material	un	0,0000250	20,11	0,00
Insumo	941	ORSE	Fardamento com mangas curta	Material	un	0,0001875	193,04	0,03
Insumo	00012895/SIN	ORSE	Capacete de segurança aba frontal com suspensao de polietileno, sem jugular (classe b)	Material	un	0,0000750	13,50	0,00
Insumo	10362	ORSE	Seguro de vida e acidente em grupo	Serviços	un	0,0005625	12,54	0,00
Insumo	10596	ORSE	Protetor auricular	Material	un	0,0005625	4,81	0,00
Insumo	10517	ORSE	Exames admissionais/demissionais (checkup)	Serviços	cj	0,0000500	300,00	0,01
Insumo	10761	ORSE	Refeição - café da manhã (café com leite e dois pães com manteiga)	Serviços	un	0,0127250	5,00	0,06
Insumo	00012892/SIN	ORSE	Luva raspa de couro, cano curto (punho *7* cm)	Material	par	0,0002875	10,87	0,00
Insumo	00012893/SIN	ORSE	Bota de segurança com biqueira de aço e colarinho acolchoado	Material	par	0,0001000	73,93	0,00
Insumo	10788	ORSE	Pá quadrada	Material	un	0,0000250	36,90	0,00
Insumo	4728	ORSE	Talhadeira chata 10"	Material	un	0,0000375	18,58	0,00
Insumo	00006111/SIN	ORSE	Servente de obras (horista)	Mão de Obra	h	0,1250000	14,58	1,82
Insumo	00000367/SIN	ORSE	Areia grossa - posto jazida/fornecedor (retirado na jazida, sem transporte)	Material	m³	0,0600000	101,30	6,07

7.3.3	Código	Banco	Descrição	Tipo	Und	Quant.	Valor Unit	Total
Composição	92397	SINAPI	EXECUÇÃO DE PAVIMENTO EM PISO INTERTRAVADO, COM BLOCO RETANGULAR COR NATURAL DE 20 X 10 CM, ESPESSURA 6 CM. AF. 10/2022	Pavimento Intertravado	m²	1,0000000	77,04	77,04
Composição Auxiliar	91283	SINAPI	CORTADORA DE PISO COM MOTOR 4 TEMPOS A GASOLINA. POTÊNCIA DE 13 HP, COM DISCO DE CORTE DIAMANTADO SEGMENTADO PARA CONCRETO, DIÂMETRO DE 350 MM, FURO DE 1" (14 X 1") - CHP DIURNO. AF. 08/2015	Custos Horários Produtivo e Improdutivo dos Equipamentos	CHP	0,0038000	10,14	0,03
Composição Auxiliar	91277	SINAPI	PLACA VIBRATÓRIA REVERSÍVEL COM MOTOR 4 TEMPOS A GASOLINA, FORÇA CENTRÍFUGA DE 25 KN (2500 KGF), POTÊNCIA 5,5 CV - CHP DIURNO. AF. 08/2015	Custos Horários Produtivo e Improdutivo dos Equipamentos	CHP	0,0041000	10,04	0,04
Composição Auxiliar	91278	SINAPI	PLACA VIBRATÓRIA REVERSÍVEL COM MOTOR 4 TEMPOS A GASOLINA, FORÇA CENTRÍFUGA DE 25 KN (2500 KGF), POTÊNCIA 5,5 CV - CHI DIURNO. AF. 08/2015	Custos Horários Produtivo e Improdutivo dos Equipamentos	CHI	0,0967000	0,78	0,07
Composição Auxiliar	88260	SINAPI	CALCETEIRO COM ENCARGOS COMPLEMENTARES	Livro SINAPI: Cálculos e Parâmetros	H	0,2015000	27,53	5,54
Composição Auxiliar	88316	SINAPI	SERVENTE COM ENCARGOS COMPLEMENTARES	Livro SINAPI: Cálculos e Parâmetros	H	0,2015000	22,19	4,47
Composição Auxiliar	91285	SINAPI	CORTADORA DE PISO COM MOTOR 4 TEMPOS A GASOLINA. POTÊNCIA DE 13 HP, COM DISCO DE CORTE DIAMANTADO SEGMENTADO PARA CONCRETO, DIÂMETRO DE 350 MM, FURO DE 1" (14 X 1") - CHI DIURNO. AF. 08/2015	Custos Horários Produtivo e Improdutivo dos Equipamentos	CHI	0,0970000	0,79	0,07
Insumo	00036155	SINAPI	BLOQUETE/PISO INTERTRAVADO DE CONCRETO - MODELO ONDA/16 FACES/RETANGULAR/TUOLINHO/PAVER/HOLANDES/PARALELEPIPEDO, *20 X 10* CM, E = 6 CM, RESISTENCIA DE 35 MPA, COR NATURAL	Material	m²	1,0041000	57,00	57,23
Insumo	00000370	SINAPI	AREIA MEDIA - POSTO JAZIDA/FORNECEDOR (RETIRADO NA JAZIDA, SEM TRANSPORTE)	Material	m³	0,0568000	150,00	8,52



Insumo	00004741	SINAPI	PO DE PEDRA (POSTO PEDREIRA/FORNECEDOR, SEM FRETE)	Material	m³	0,0098000	109,66	1,07	
				MO sem LS =>	6,63	LS =>	0,00	MO com LS =>	6,63
				Valor do BDI =>	17,31			Valor com BDI =>	94,35
7.3.5	Código	Banco	Descrição	Tipo	Und	Quant.	Valor Unit	Total	
Composição	DPEMA-0039	Próprio	LIMITADOR DE VAGAS - BATE RODAS EM CONCRETO 17CM X 50CM X 10CM	SEDI - SERVIÇOS DIVERSOS	UN	1,0000000	31,29	31,29	
Composição Auxiliar	84	ORSE	Forma plana para fundações, em compensado resinado 12mm, 01 uso	Formas para Fundações	m²	0,1300000	162,53	21,12	
Composição Auxiliar	126	ORSE	Concreto simples fabricado na obra, fck=15 mpa, lançado e adensado	Concreto Simples	m³	0,0085000	599,57	5,09	
Composição Auxiliar	92917	SINAPI	ARMAÇÃO DE ESTRUTURAS DIVERSAS DE CONCRETO ARMADO, EXCETO VIGAS, PILARES, LAJES E FUNDAÇÕES, UTILIZANDO AÇO CA-50 DE 8,0 MM - MONTAGEM. AF_06/2022	Armação para Estruturas de Concreto Armado	KG	0,4000000	12,71	5,08	
				MO sem LS =>	9,83	LS =>	0,00	MO com LS =>	9,83
				Valor do BDI =>	7,03			Valor com BDI =>	38,32
8.1	Código	Banco	Descrição	Tipo	Und	Quant.	Valor Unit	Total	
Composição	1861	ORSE	Fornecimento de cadeado 40mm	Ferragens	un	1,0000000	35,99	35,99	
Item	Código	Banco	Descrição	Tipo	Und	Quant.	Valor Unit	Total	
Insumo	425	ORSE	Cadeado 40mm, Papaiz ou similar	Material	un	1,0000000	35,99	35,99	
Detalhamento de Cálculo ORSE									
Item	Código	Banco	Descrição	Tipo	Und	Quant.	Valor Unit	Total	
Insumo	425	ORSE	Cadeado 40mm, Papaiz ou similar	Material	un	1,0000000	35,99	35,99	
				MO sem LS =>	0,00	LS =>	0,00	MO com LS =>	0,00
				Valor do BDI =>	8,08			Valor com BDI =>	44,07
8.2	Código	Banco	Descrição	Tipo	Und	Quant.	Valor Unit	Total	
Composição	DPEMA-0045	Próprio	PORTÃO (2,5X1M) COM GRADIL NYLOFOR EM QUADRO DE POSTE NYLOFOR 60X40MM, BRANCO, APARAFUSADO COM KIT FIXADOR POLIAMIDA. ESTRUTURA FIXADA COM 3 PEÇAS DE GONZO 3/4" GALVANIZADO COM ABA ALONGADA. INCLUSIVE FERROLHO. FORNECIMENTO E INSTALAÇÃO.	ESQV - ESQUADRIAS/FERRAGENS/VIDR OS	UN	1,0000000	2.167,36	2.167,36	
Composição Auxiliar	88315	SINAPI	SERRALHEIRO COM ENCARGOS COMPLEMENTARES	Livro SINAPI: Cálculos e Parâmetros	H	5,0000000	27,53	137,65	
Composição Auxiliar	88309	SINAPI	PEDREIRO COM ENCARGOS COMPLEMENTARES	Livro SINAPI: Cálculos e Parâmetros	H	0,2500000	27,72	6,93	
Composição Auxiliar	88316	SINAPI	SERVENTE COM ENCARGOS COMPLEMENTARES	Livro SINAPI: Cálculos e Parâmetros	H	0,2500000	22,19	5,54	
Insumo	013843	SBC	DOBRADICA GONZO FERRO GALV.18x25cm COM PARAFUSOS PARA PORTAO	Material	UN	3,0000000	27,50	82,50	
Insumo	12678	ORSE	Fixador poliamida 40 x 60mm, para poste Nylofor, Belgo ou similar	Material	pç	12,0000000	12,68	152,16	
Insumo	11707	ORSE	Gradil Nylofor3D, malha 20x5cm, Ø 5mm 250x203 cm, Belgo ou similar	Material	pç	0,5000000	1.254,74	627,37	
Insumo	11708	ORSE	Poste de gradil Nylofor 3D, h=2,60m, seção de 40x60mm, Belgo ou similar	Material	pç	3,0000000	385,07	1.155,21	
				MO sem LS =>	103,78	LS =>	0,00	MO com LS =>	103,78
				Valor do BDI =>	487,00			Valor com BDI =>	2.654,36
8.3	Código	Banco	Descrição	Tipo	Und	Quant.	Valor Unit	Total	
Composição	13780	ORSE	Cerca/gradil Nylofor h=2,43m, malha 5x20cm - fio 5 mm, revestidos em poliester por processo de pintura eletrostática nas cores verde ou branca. Fornecimento e instalação. Inclusive poste e acessórios.	Alambrados e Gradis	m	1,0000000	1.010,30	1.010,30	
Item	Código	Banco	Descrição	Tipo	Und	Quant.	Valor Unit	Total	
Insumo	9327	ORSE	Gradil Nylofor 3D, malha 20x5cm, Ø 5mm 250x243 cm, pintura branca ou verde oupreta, Belgo ou similar, inclusive postes (seção 60x40mm e h=3,20m) e acessórios	Material	pç	0,4000000	2.355,90	942,36	
Insumo	14581	ORSE	Serviço de colocação e montagem de gradil nylofor	Serviços	m²	2,4300000	27,96	67,94	
Detalhamento de Cálculo ORSE									
Item	Código	Banco	Descrição	Tipo	Und	Quant.	Valor Unit	Total	
Insumo	9327	ORSE	Gradil Nylofor 3D, malha 20x5cm, Ø 5mm 250x243 cm, pintura branca ou verde oupreta, Belgo ou similar, inclusive postes (seção 60x40mm e h=3,20m) e acessórios	Material	pç	0,4000000	2.355,90	942,36	
Insumo	14581	ORSE	Serviço de colocação e montagem de gradil nylofor	Serviços	m²	2,4300000	27,96	67,94	
				MO sem LS =>	0,00	LS =>	0,00	MO com LS =>	0,00
				Valor do BDI =>	227,01			Valor com BDI =>	1.237,31
8.4	Código	Banco	Descrição	Tipo	Und	Quant.	Valor Unit	Total	
Composição	13779	ORSE	Cerca/gradil Nylofor h=2,03m, malha 5x20cm - fio 5 mm, revestidos em poliester por processo de pintura eletrostática nas cores verde ou branca. Fornecimento e instalação. Inclusive poste e acessórios.	Alambrados e Gradis	m	1,0000000	743,09	743,09	
Item	Código	Banco	Descrição	Tipo	Und	Quant.	Valor Unit	Total	
Insumo	14581	ORSE	Serviço de colocação e montagem de gradil nylofor	Serviços	m²	2,0300000	27,96	56,75	
Insumo	11708	ORSE	Poste de gradil Nylofor 3D, h=2,60m, seção de 40x60mm, Belgo ou similar	Material	pç	0,4000000	385,07	154,02	
Insumo	11707	ORSE	Gradil Nylofor3D, malha 20x5cm, Ø 5mm 250x203 cm, Belgo ou similar	Material	pç	0,4000000	1.254,74	501,89	
Insumo	12678	ORSE	Fixador poliamida 40 x 60mm, para poste Nylofor, Belgo ou similar	Material	pç	2,4000000	12,68	30,43	
Detalhamento de Cálculo ORSE									
Item	Código	Banco	Descrição	Tipo	Und	Quant.	Valor Unit	Total	
Insumo	14581	ORSE	Serviço de colocação e montagem de gradil nylofor	Serviços	m²	2,0300000	27,96	56,75	
Insumo	11708	ORSE	Poste de gradil Nylofor 3D, h=2,60m, seção de 40x60mm, Belgo ou similar	Material	pç	0,4000000	385,07	154,02	
Insumo	11707	ORSE	Gradil Nylofor3D, malha 20x5cm, Ø 5mm 250x203 cm, Belgo ou similar	Material	pç	0,4000000	1.254,74	501,89	
Insumo	12678	ORSE	Fixador poliamida 40 x 60mm, para poste Nylofor, Belgo ou similar	Material	pç	2,4000000	12,68	30,43	
				MO sem LS =>	0,00	LS =>	0,00	MO com LS =>	0,00
				Valor do BDI =>	166,97			Valor com BDI =>	910,06
8.5	Código	Banco	Descrição	Tipo	Und	Quant.	Valor Unit	Total	
Composição	9072	ORSE	Portão em ferro, em gradil metálico, padrão belgo ou equivalente, de correr	Esquadrias de Alumínio	m²	1,0000000	895,20	895,20	
Item	Código	Banco	Descrição	Tipo	Und	Quant.	Valor Unit	Total	



Composição	10549	ORSE	Encargos Complementares - Servente	Provisórios	h	1,5000000	3,86	5,79
Insumo	00006111/SIN	ORSE	Servente de obras (horista)	Mão de Obra	h	1,5000000	14,58	21,87
Composição	1903	ORSE	Argamassa cimento e areia traço 1-1 (1:3) - 1 saco cimento 50kg / 3 padiolas areia dim. 0.35 x 0.45 x 0.23 m - Confeção mecânica e transporte	Argamassas	m³	0,0030000	534,76	1,60
Insumo	8855	ORSE	Roldana para portão de ferro de correr (inferior), d=3", com caixa	Material	un	1,0000000	41,64	41,64
Insumo	9357	ORSE	Portão em gradil Belgo Nyloford 3D, de correr, soldado em quadro de tubo galv. 2" com cantoneira 3/4", montantes em tubo galvanizado 4", inclusive ferrolho e rodízios	Material	m²	1,0000000	800,00	800,00
Composição	10550	ORSE	Encargos Complementares - Pedreiro	Provisórios	h	1,0000000	3,73	3,73
Insumo	00004750/SIN	ORSE	Pedreiro (horista)	Mão de Obra	h	1,0000000	20,44	20,44

Detalhamento de Cálculo ORSE

Item Insumo	Código	Banco	Descrição	Tipo	Und	Quant.	Valor Unit	Total
Insumo	10492	ORSE	Cesta Básica	Material	un	0,0113040	205,00	2,31
Insumo	158	ORSE	Almoço (Participação do empregador)	Material	un	0,2557216	14,00	3,58
Insumo	4729	ORSE	Marreta 1 kg com cabo	Material	un	0,0001512	37,80	0,00
Insumo	2378	ORSE	Vale transporte	Material	un	0,2076792	4,50	0,93
Insumo	1651	ORSE	Óculos branco proteção	Material	pr	0,0020096	6,00	0,01
Insumo	00002711/SIN	ORSE	Carrinho de mão, em aço, com capacidade de *45 a 65" l / *100" kg, pneu com câmara	Material	un	0,0003024	185,23	0,05
Insumo	10599	ORSE	Protetor solar fps 30 com 120ml	Material	un	0,0045216	18,00	0,08
Insumo	00012894/SIN	ORSE	Capa para chuva em pvc com forro de poliester, com capuz (amarela ou azul)	Material	un	0,0005024	20,11	0,01
Insumo	941	ORSE	Fardamento com mangas curta	Material	un	0,0037680	193,04	0,72
Insumo	00012895/SIN	ORSE	Capacete de segurança aba frontal com suspensao de polietileno, sem jugular (classe b)	Material	un	0,0015072	13,50	0,02
Insumo	10362	ORSE	Seguro de vida e acidente em grupo	Serviços	un	0,0113040	12,54	0,14
Insumo	10596	ORSE	Protetor auricular	Material	un	0,0113040	4,81	0,05
Insumo	10517	ORSE	Exames admissionais/demissionais (checkup)	Serviços	cj	0,0010048	300,00	0,30
Insumo	10761	ORSE	Refeição - café da manhã (café com leite e dois pães com manteiga)	Serviços	un	0,2557216	5,00	1,27
Insumo	00012892/SIN	ORSE	Luva raspa de couro, cano curto (punho *7" cm)	Material	par	0,0057776	10,87	0,06
Insumo	00012893/SIN	ORSE	Bota de segurança com biqueira de aço e colarinho acolchoado	Material	par	0,0020096	73,93	0,14
Insumo	10788	ORSE	Pá quadrada	Material	un	0,0003024	36,90	0,01
Insumo	4728	ORSE	Talhadeira chata 10"	Material	un	0,0004536	18,58	0,00
Insumo	00006111/SIN	ORSE	Servente de obras (horista)	Mão de Obra	h	1,5120000	14,58	22,04
Insumo	00001379/SIN	ORSE	Cimento portland composto cp ii-32	Material	kg	1,3566000	0,78	1,05
Insumo	00000370/SIN	ORSE	Areia media - posto jazida/fornecedor (retirado na jazida, sem transporte)	Material	m³	0,0032400	100,00	0,32
Insumo	8855	ORSE	Roldana para portão de ferro de correr (inferior), d=3", com caixa	Material	un	1,0000000	41,64	41,64
Insumo	9357	ORSE	Portão em gradil Belgo Nyloford 3D, de correr, soldado em quadro de tubo galv. 2" com cantoneira 3/4", montantes em tubo galvanizado 4", inclusive ferrolho e rodízios	Material	m²	1,0000000	800,00	800,00
Insumo	10282	ORSE	Regua de alumínio c/ 2,00m (para pedreiro)	Material	un	0,0002000	44,00	0,00
Insumo	10789	ORSE	Nível de bolha de madeira	Material	un	0,0002000	15,40	0,00
Insumo	11264	ORSE	Marreta de 1/2 kg com cabo	Material	un	0,0002000	13,52	0,00
Insumo	11245	ORSE	Desempoladeira de madeira 12x22	Material	un	0,0007000	11,60	0,00
Insumo	11243	ORSE	Martelo sem unha	Material	un	0,0001000	28,00	0,00
Insumo	11247	ORSE	Serra mármore	Material	un	0,0001000	319,90	0,03
Insumo	11265	ORSE	Martelo de borracha com cabo	Material	un	0,0004000	18,75	0,00
Insumo	4174	ORSE	Desempenadeira de aço lisa, cabo madeira, ref:143, Atlas ou similar	Material	un	0,0005000	12,90	0,00
Insumo	10790	ORSE	Prumo de face	Material	un	0,0001000	25,95	0,00
Insumo	11246	ORSE	Escala métrica de bambú	Material	Un	0,0007000	10,22	0,00
Insumo	4722	ORSE	Colher de pedreiro	Material	un	0,0004000	18,80	0,00
Insumo	00004750/SIN	ORSE	Pedreiro (horista)	Mão de Obra	h	1,0000000	20,44	20,44
				MO sem LS =>	42,48	LS =>	0,00	42,48
				Valor do BDI =>	201,15		MO com LS =>	1.096,35
							Valor com BDI =>	

8.6	Código	Banco	Descrição	Tipo	Und	Quant.	Valor Unit	Total
Composição	DPEMA-0312	Próprio	Motor de portão Rossi deslizante Nano Nitro para portões até 650kg. Incluso dois controles - Retirada, fornecimento e instalação.	SEDI - SERVIÇOS DIVERSOS	UND	1,0000000	1.415,79	1.415,79
Composição Auxiliar	88251	SINAPI	AUXILIAR DE SERRALHEIRO COM ENCARGOS COMPLEMENTARES	Livro SINAPI: Cálculos e Parâmetros	H	2,0000000	22,90	45,80
Composição Auxiliar	88315	SINAPI	SERRALHEIRO COM ENCARGOS COMPLEMENTARES	Livro SINAPI: Cálculos e Parâmetros	H	2,0000000	27,53	55,06
Insumo	00034602	SINAPI	CABO FLEXIVEL PVC 750 V, 2 CONDUTORES DE 1,5 MM2	Material	M	2,0000000	5,01	10,02
Insumo	00021127	SINAPI	FITA ISOLANTE ADESIVA ANTICHAMA, USO ATE 750 V, EM ROLO DE 19 MM X 5 M	Material	UN	1,0000000	4,91	4,91
Insumo	DPEMA- 023	Próprio	Motor Rossi deslizante Nano Nitro para portões até 650kg, incluso dois controles	Equipamento	UND	1,0000000	1.300,00	1.300,00

9.1.1	Código	Banco	Descrição	Tipo	Und	Quant.	Valor Unit	Total
Composição	DPEMA-0126	Próprio	PADRÃO DE ENTRADA DE ENERGIA TRIFÁSICO, INSTALADO EM MURO, COM FORNECIMENTO E INSTALAÇÃO DE QUADRO DE MEDIÇÃO TRIFÁSICO, INCLUSIVE ATERRAMENTO, DISJUNTOR 100A E PONTALETE EM AÇO GALVANIZADO, 2" COM OLHAL- PADRÃO DPE/MA	INEL - INSTALAÇÃO ELÉTRICA/ELETTRIFICAÇÃO E ILUMINAÇÃO EXTERNA	UN	1,0000000	1.974,55	1.974,55



Composição Auxiliar	88247	SINAPI	AUXILIAR DE ELETRICISTA COM ENCARGOS COMPLEMENTARES	Livro SINAPI: Cálculos e Parâmetros	H	8,0000000	23,30	186,40
Composição Auxiliar	88264	SINAPI	ELETRICISTA COM ENCARGOS COMPLEMENTARES	Livro SINAPI: Cálculos e Parâmetros	H	8,0000000	28,05	224,40
Insumo	00002682/SIN	ORSE	Eletroduto de pvc rígido roscavel de 2 1/2", sem luva	Material	m	2,0000000	28,92	57,84
Insumo	00003379	SINAPI	HASTE DE ATERRAMENTO EM AÇO COM 3,00 M DE COMPRIMENTO E DN = 5/8", REVESTIDA COM BAIXA CAMADA DE COBRE, SEM CONECTOR	Material	UN	1,0000000	70,24	70,24
Insumo	9722	ORSE	Corpo da caixa de inspeção em PVC p/aterramento d=300mm, redonda, h=300mm, ref: TEL-552 ou similar (SPDA)	Material	un	1,0000000	32,85	32,85
Insumo	210	ORSE	Arruela de alumínio p/eletroduto d=1 1/2"	Material	un	2,0000000	2,10	4,20
Insumo	2994	ORSE	Cabo cobre flexível, isolado, 2,5mm² - 450/750V / 70º	Material	m	2,5000000	2,47	6,17
Insumo	11848	ORSE	Conector cabo-haste em bronze natural para 2 cabos cobre de 16mm² a 70mm² com grampo "U" e porcas de aço galv.Ref:TEL-583 ou similar	Material	un	1,0000000	4,79	4,79
Insumo	00001887	SINAPI	CURVA 90 GRAUS, LONGA, DE PVC RÍGIDO ROSCAVEL, DE 2 1/2", PARA ELETRODUTO	Material	UN	1,0000000	26,08	26,08
Insumo	DPEMA-1 0007	Próprio	PONTELETE EM AÇO GALVANIZADO 2", 6M	Material	UN	1,0000000	525,58	525,58
Insumo	315	ORSE	Bucha alumínio p/eletroduto d=1 1/2"	Material	un	2,0000000	2,65	5,30
Insumo	3543	ORSE	Cabeçote de alumínio de 2 1/2"	Material	Un	1,0000000	16,50	16,50
Insumo	829	ORSE	Disjuntor tripolar 100 A, padrão DIN (linha branca), corrente de interrupção 65KA, ref.: Siemens 3VF22 ou similar.	Material	un	1,0000000	453,81	453,81
Insumo	3301	ORSE	Caixa de Medição trifásica CP rede	Material	un	1,0000000	347,79	347,79
Insumo	2649	ORSE	Porca olhal, aço carbono, 16 mm	Material	un	1,0000000	12,60	12,60

MO sem LS => 275,44 LS => 0,00 MO com LS => 275,44
Valor do BDI => 443,68 Valor com BDI => 2.418,23

9.1.4	Código	Banco	Descrição	Tipo	Und	Quant.	Valor Unit	Total
Composição	92984	SINAPI	CABO DE COBRE FLEXÍVEL ISOLADO, 25 MM², ANTI-CHAMA 0,6/1,0 KV, PARA REDE ENTERRADA DE DISTRIBUIÇÃO DE ENERGIA ELÉTRICA - FORNECIMENTO E INSTALAÇÃO. AF_12/2021	Redes Enterradas de Distribuição Elétrica	M	1,0000000	32,69	32,69
Composição Auxiliar	88264	SINAPI	ELETRICISTA COM ENCARGOS COMPLEMENTARES	Livro SINAPI: Cálculos e Parâmetros	H	0,0608000	28,05	1,70
Composição Auxiliar	88247	SINAPI	AUXILIAR DE ELETRICISTA COM ENCARGOS COMPLEMENTARES	Livro SINAPI: Cálculos e Parâmetros	H	0,0608000	23,30	1,41
Insumo	00021127	SINAPI	FITA ISOLANTE ADESIVA ANTICHAMA, USO ATE 750 V, EM ROLO DE 19 MM X 5 M	Material	UN	0,0090000	4,91	0,04
Insumo	00000996	SINAPI	CABO DE COBRE, FLEXIVEL, CLASSE 4 OU 5, ISOLACAO EM PVC/A, ANTICHAMA BWF-B, COBERTURA PVC-ST1, ANTICHAMA BWF-B, 1 CONDUTOR, 0,6/1 KV, SECAO NOMINAL 25 MM2	Material	M	1,0150000	29,11	29,54

MO sem LS => 2,09 LS => 0,00 MO com LS => 2,09
Valor do BDI => 7,34 Valor com BDI => 40,03

9.1.5	Código	Banco	Descrição	Tipo	Und	Quant.	Valor Unit	Total
Composição	354	ORSE	Eletroduto de pvc rígido roscável, diâm = 32mm (1")	Interligações até Quadro Geral - Eletrodutos e Conexões	m	1,0000000	18,01	18,01
Item	Código	Banco	Descrição	Tipo	Und	Quant.	Valor Unit	Total
Insumo	00002436/SIN	ORSE	Eletricista (horista)	Mão de Obra	h	0,2200000	20,44	4,49
Insumo	00006111/SIN	ORSE	Servente de obras (horista)	Mão de Obra	h	0,2200000	14,58	3,20
Composição	10552	ORSE	Encargos Complementares - Eletricista	Provisórios	h	0,2200000	3,73	0,82
Insumo	00002685/SIN	ORSE	Eletroduto de pvc rígido roscavel de 1", sem luva	Material	m	1,0500000	8,29	8,70
Composição	10549	ORSE	Encargos Complementares - Servente	Provisórios	h	0,2200000	3,86	0,84

Detalhamento de Cálculo ORSE

Item	Código	Banco	Descrição	Tipo	Und	Quant.	Valor Unit	Total
Insumo	00002436/SIN	ORSE	Eletricista (horista)	Mão de Obra	h	0,2200000	20,44	4,49
Insumo	00006111/SIN	ORSE	Servente de obras (horista)	Mão de Obra	h	0,2200000	14,58	3,20
Insumo	11241	ORSE	Alicate volt-amperímetro	Material	un	0,0000440	170,60	0,00
Insumo	2378	ORSE	Vale transporte	Material	un	0,0350900	4,50	0,15
Insumo	10579	ORSE	Chave de fenda chata 30 cm	Material	un	0,0000440	26,89	0,00
Insumo	11240	ORSE	Alicate com isolamento	Material	un	0,0000440	47,69	0,00
Insumo	00012893/SIN	ORSE	Bota de segurança com biqueira de aço e colarinho acolchoado	Material	par	0,0003300	73,93	0,02
Insumo	10761	ORSE	Refeição - café da manhã (café com leite e dois pães com manteiga)	Serviços	un	0,0447920	5,00	0,22
Insumo	11242	ORSE	Chave inglesa 12"	Material	un	0,0000220	44,00	0,00
Insumo	941	ORSE	Fardamento com mangas curta	Material	un	0,0006600	193,04	0,12
Insumo	10596	ORSE	Protetor auricular	Material	un	0,0019800	4,81	0,00
Insumo	10362	ORSE	Seguro de vida e acidente em grupo	Serviços	un	0,0019800	12,54	0,02
Insumo	00012894/SIN	ORSE	Capa para chuva em pvc com forro de poliéster, com capuz (amarela ou azul)	Material	un	0,0000880	20,11	0,00
Insumo	10599	ORSE	Protetor solar fps 30 com 120ml	Material	un	0,0007920	18,00	0,01
Insumo	10492	ORSE	Cesta Básica	Material	un	0,0019800	205,00	0,40
Insumo	00012892/SIN	ORSE	Luva raspa de couro, cano curto (punho 7* cm)	Material	par	0,0010120	10,87	0,01
Insumo	10517	ORSE	Exames admissionais/demissionais (checkup)	Serviços	cj	0,0001760	300,00	0,05
Insumo	1651	ORSE	Óculos branco proteção	Material	pr	0,0003520	6,00	0,00
Insumo	00012895/SIN	ORSE	Capacete de segurança aba frontal com suspensão de polietileno, sem jugular (classe b)	Material	un	0,0002640	13,50	0,00
Insumo	158	ORSE	Almoço (Participação do empregador)	Material	un	0,0447920	14,00	0,62
Insumo	00002685/SIN	ORSE	Eletroduto de pvc rígido roscavel de 1", sem luva	Material	m	1,0500000	8,29	8,70
Insumo	4729	ORSE	Marreta 1 kg com cabo	Material	un	0,0000220	37,80	0,00



Insumo	00002711/SIN	ORSE	Carrinho de mao, em aço, com capacidade de *45 a 65" l / *100" kg, pneu com camara	Material	un	0,0000440	185,23	0,00	
Insumo	10788	ORSE	Pá quadrada	Material	un	0,0000440	36,90	0,00	
Insumo	4728	ORSE	Talhadeira chata 10"	Material	un	0,0000660	18,58	0,00	
MO sem LS =>					7,69	LS =>	0,00	MO com LS =>	7,69
Valor do BDI =>					4,04			Valor com BDI =>	22,05

9.1.6	Código	Banco	Descrição	Tipo	Und	Quant.	Valor Unit	Total	
Composição	061085	SBC	ELETRODUTO PVC RIGIDO 1.1/2"	INSTALACOES ELETRICAS - ELETRODUTOS	M	1,0000000	16,78	16,78	
Insumo	099806	SBC	AJUDANTE DE ELETRICISTA	Mão de Obra	H	0,2010000	15,10	3,03	
Insumo	007507	SBC	ELETRODUTO PVC RIGIDO ROSCAVEL 1.1/2" (METRO)	Material	M	1,1000000	8,91	9,80	
Insumo	099250	SBC	ELETRICISTA	Mão de Obra	H	0,2010000	19,66	3,95	
				MO sem LS =>	6,98	LS =>	0,00	MO com LS =>	6,98
				Valor do BDI =>	3,77			Valor com BDI =>	20,55

9.1.7	Código	Banco	Descrição	Tipo	Und	Quant.	Valor Unit	Total
Composição	363	ORSE	Curva para eletroduto de pvc rígido roscável, diâm = 32mm (1")	Interligações até Quadro Geral - Eletrodutos e Conexões	un	1,0000000	8,70	8,70
Item	Código	Banco	Descrição	Tipo	Und	Quant.	Valor Unit	Total
Insumo		ORSE	Servente de obras (horista)	Mão de Obra	h	0,1300000	14,58	1,89
Composição	00006111/SIN	10549	Encargos Complementares - Servente	Provisórios	h	0,1300000	3,86	0,50
Composição		10552	Encargos Complementares - Eletricista	Provisórios	h	0,1300000	3,73	0,48
Insumo		ORSE	Eletricista (horista)	Mão de Obra	h	0,1300000	20,44	2,65
Insumo	00002436/SIN	ORSE	Curva 90 graus, longa, de pvc rígido roscável, de 1", para eletroduto	Material	un	1,0000000	3,22	3,22

Detalhamento de Cálculo ORSE

Item	Código	Banco	Descrição	Tipo	Und	Quant.	Valor Unit	Total		
Insumo		ORSE	Servente de obras (horista)	Mão de Obra	h	0,1300000	14,58	1,89		
Insumo	00006111/SIN	ORSE	Cesta Básica	Material	un	0,0011700	205,00	0,23		
Insumo	158	ORSE	Almoço (Participação do empregador)	Material	un	0,0264680	14,00	0,37		
Insumo	4729	ORSE	Marreta 1 kg com cabo	Material	un	0,0000130	37,80	0,00		
Insumo	2378	ORSE	Vale transporte	Material	un	0,0207350	4,50	0,09		
Insumo	1651	ORSE	Óculos branco proteção	Material	pr	0,0002080	6,00	0,00		
Insumo		ORSE	Carrinho de mão, em aço, com capacidade de *45 a 65" l / *100" kg, pneu com câmara	Material	un	0,0000260	185,23	0,00		
Insumo	00002711/SIN	ORSE	Protetor solar fps 30 com 120ml	Material	un	0,0004680	18,00	0,00		
Insumo		ORSE	Capa para chuva em pvc com forro de poliester, com capuz (amarela ou azul)	Material	un	0,0000520	20,11	0,00		
Insumo	00012894/SIN	ORSE	Fardamento com mangas curta	Material	un	0,0003900	193,04	0,07		
Insumo		ORSE	Capacete de segurança aba frontal com suspensão de polietileno, sem jugular (classe b)	Material	un	0,0001560	13,50	0,00		
Insumo	00012895/SIN	ORSE	Seguro de vida e acidente em grupo	Serviços	un	0,0011700	12,54	0,01		
Insumo	10596	ORSE	Protetor auricular	Material	un	0,0011700	4,81	0,00		
Insumo	10517	ORSE	Exames admissionais/demissionais (checkup)	Serviços	cj	0,0001040	300,00	0,03		
Insumo	10761	ORSE	Refeição - café da manhã (café com leite e dois pães com manteiga)	Serviços	un	0,0264680	5,00	0,13		
Insumo		ORSE	Luva raspa de couro, cano curto (punho *7* cm)	Material	par	0,0005980	10,87	0,00		
Insumo	00012892/SIN	ORSE	Bota de segurança com biqueira de aço e colarinho acolchoado	Material	par	0,0001950	73,93	0,01		
Insumo	00012893/SIN	ORSE	Pá quadrada	Material	un	0,0000260	36,90	0,00		
Insumo	4728	ORSE	Talhadeira chata 10"	Material	un	0,0000390	18,58	0,00		
Insumo	11241	ORSE	Alicate volt-amperímetro	Material	un	0,0000260	170,60	0,00		
Insumo	10579	ORSE	Chave de fenda chata 30 cm	Material	un	0,0000260	26,89	0,00		
Insumo	11240	ORSE	Alicate com isolamento	Material	un	0,0000260	47,69	0,00		
Insumo	11242	ORSE	Chave inglesa 12"	Material	un	0,0000130	44,00	0,00		
Insumo		ORSE	Eletricista (horista)	Mão de Obra	h	0,1300000	20,44	2,65		
Insumo	00002436/SIN	ORSE	Curva 90 graus, longa, de pvc rígido roscável, de 1", para eletroduto	Material	un	1,0000000	3,22	3,22		
					MO sem LS =>	4,54	LS =>	0,00	MO com LS =>	4,54
					Valor do BDI =>	1,95			Valor com BDI =>	10,65

9.1.8	Código	Banco	Descrição	Tipo	Und	Quant.	Valor Unit	Total
Composição	061321	SBC	CURVA ELETRODUTO PVC 2'''	INSTALACOES ELETRICAS - ELETRODUTOS	UN	1,0000000	88,28	88,28
Insumo	005814	SBC	CURVA 90 ELETRODUTO ROSCAVEL PVC 2"	Material	UN	1,0000000	48,07	48,07
Insumo	099250	SBC	ELETRICISTA	Mão de Obra	H	0,5300000	19,66	10,41
Insumo	047739	SBC	LUVA PVC ELETRODUTO ROSCAVEL 2"	Material	UN	2,0000000	10,90	21,80
Insumo	099806	SBC	AJUDANTE DE ELETRICISTA	Mão de Obra	H	0,5300000	15,10	8,00

9.1.9	Código	Banco	Descrição	Tipo	Und	Quant.	Valor Unit	Total
Composição	11819	ORSE	Abraçadeira metálica tipo "D" de 2"	Tubos e Conexões de PVC Rígido Soldável	un	1,0000000	7,15	7,15
Item	Código	Banco	Descrição	Tipo	Und	Quant.	Valor Unit	Total
Composição	10549	ORSE	Encargos Complementares - Servente	Provisórios	h	0,1000000	3,86	0,38
Composição	10554	ORSE	Encargos Complementares - Encanador	Provisórios	h	0,1000000	3,80	0,38
Insumo		ORSE	Abracadeira em aço para amarração de eletrodutos, tipo d, com 2" e cunha de fixação	Material	un	1,0000000	2,94	2,94
Insumo	00006111/SIN	ORSE	Servente de obras (horista)	Mão de Obra	h	0,1000000	14,58	1,45
Insumo	00002696/SIN	ORSE	Encanador ou bombeiro hidráulico (horista)	Mão de Obra	h	0,1000000	20,44	2,04



Detalhamento de Cálculo ORSE										
Item	Código	Banco	Descrição	Tipo	Und	Quant.	Valor Unit	Total		
Insumo	10492	ORSE	Cesta Básica	Material	un	0,0009000	205,00	0,18		
Insumo	158	ORSE	Almoço (Participação do empregador)	Material	un	0,0203600	14,00	0,28		
Insumo	4729	ORSE	Marreta 1 kg com cabo	Material	un	0,0000100	37,80	0,00		
Insumo	2378	ORSE	Vale transporte	Material	un	0,0159500	4,50	0,07		
Insumo	1651	ORSE	Óculos branco proteção	Material	pr	0,0001600	6,00	0,00		
Insumo	00002711/SIN	ORSE	Carrinho de mao, em aço, com capacidade de *45 a 65* l / *100* kg, pneu com camara	Material	un	0,0000200	185,23	0,00		
Insumo		10599	Protetor solar fps 30 com 120ml	Material	un	0,0003600	18,00	0,00		
Insumo	00012894/SIN	ORSE	Capa para chuva em pvc com forro de poliester, com capuz (amarela ou azul)	Material	un	0,0000400	20,11	0,00		
Insumo		941	Fardamento com mangas curta	Material	un	0,0003000	193,04	0,05		
Insumo	00012895/SIN	ORSE	Capacete de segurancia aba frontal com suspensao de polietileno, sem jugular (classe b)	Material	un	0,0001200	13,50	0,00		
Insumo		10362	ORSE	Seguro de vida e acidente em grupo	Serviços	un	0,0009000	12,54	0,01	
Insumo	10596	ORSE	Protetor auricular	Material	un	0,0009000	4,81	0,00		
Insumo	10517	ORSE	Exames admissionais/demissionais (checkup)	Serviços	cj	0,0000800	300,00	0,02		
Insumo	10761	ORSE	Refeição - café da manhã (café com leite e dois pães com manteiga)	Serviços	un	0,0203600	5,00	0,10		
Insumo	00012892/SIN	ORSE	Luva raspa de couro, cano curto (punho *7* cm)	Material	par	0,0004600	10,87	0,00		
Insumo		00012893/SIN	ORSE	Bota de segurancia com biqueira de aço e colarinho acolchoado	Material	par	0,0001600	73,93	0,01	
Insumo	10788	ORSE	Pá quadrada	Material	un	0,0000200	36,90	0,00		
Insumo	4728	ORSE	Talhadeira chata 10"	Material	un	0,0000300	18,58	0,00		
Insumo	10593	ORSE	Praio simples 30cm	Material	un	0,0000100	19,57	0,00		
Insumo	10592	ORSE	Lima chata 12"	Material	un	0,0000100	38,31	0,00		
Insumo	11257	ORSE	Tarracha para tubos PVC de 1 1/4"	Material	un	0,0000400	32,30	0,00		
Insumo	11253	ORSE	Tarracha para tubos PVC de 1/2"	Material	un	0,0001100	29,00	0,00		
Insumo	11255	ORSE	Tarracha para tubos PVC de 1"	Material	un	0,0000600	49,00	0,00		
Insumo	11256	ORSE	Tarracha para tubos PVC de 1 1/2"	Material	un	0,0000400	92,70	0,00		
Insumo	11254	ORSE	Tarracha para tubos PVC de 3/4"	Material	un	0,0000700	27,49	0,00		
Insumo	00039132/SIN	ORSE	Abracadeira em aço para amarracao de eletrodutos, tipo d, com 2" e cunha de fixacao	Material	un	1,0000000	2,94	2,94		
Insumo		00006111/SIN	ORSE	Servente de obras (horista)	Mão de Obra	h	0,1000000	14,58	1,45	
Insumo	00002696/SIN	ORSE	Encanador ou bombeiro hidraulico (horista)	Mão de Obra	h	0,1000000	20,44	2,04		
					MO sem LS =>	3,49	LS =>	0,00	MO com LS =>	3,49
					Valor do BDI =>	1,60		Valor com BDI =>	8,75	
9.1.10	Código	Banco	Descrição	Tipo	Und	Quant.	Valor Unit	Total		
Composição	10572	ORSE	Guia para cabos em arame galvanizado nº16	Quadros de Distribuição de Telefone	m	1,0000000	5,45	5,45		
Item	Código	Banco	Descrição	Tipo	Und	Quant.	Valor Unit	Total		
Insumo	00002436/SIN	ORSE	Eletricista (horista)	Mão de Obra	h	0,2000000	20,44	4,08		
Insumo		11267	ORSE	Arame galvanizado liso 16 bwg - 1,65mm (0,0166 kg/m)	Material	kg	0,0166000	40,74	0,67	
Composição	10552	ORSE	Encargos Complementares - Eletricista	Provisórios	h	0,2000000	3,73	0,74		
Detalhamento de Cálculo ORSE										
Item	Código	Banco	Descrição	Tipo	Und	Quant.	Valor Unit	Total		
Insumo	00002436/SIN	ORSE	Eletricista (horista)	Mão de Obra	h	0,2000000	20,44	4,08		
Insumo		11267	ORSE	Arame galvanizado liso 16 bwg - 1,65mm (0,0166 kg/m)	Material	kg	0,0166000	40,74	0,67	
Insumo	11241	ORSE	Alicate volt-amperimetro	Material	un	0,0000400	170,60	0,00		
Insumo	2378	ORSE	Vale transporte	Material	un	0,0130800	4,50	0,05		
Insumo	10579	ORSE	Chave de fenda chata 30 cm	Material	un	0,0000400	26,89	0,00		
Insumo	11240	ORSE	Alicate com isolamento	Material	un	0,0000400	47,69	0,00		
Insumo	00012893/SIN	ORSE	Bota de segurancia com biqueira de aço e colarinho acolchoado	Material	par	0,0001400	73,93	0,01		
Insumo		10761	ORSE	Refeição - café da manhã (café com leite e dois pães com manteiga)	Serviços	un	0,0203600	5,00	0,10	
Insumo	11242	ORSE	Chave inglesa 12"	Material	un	0,0000200	44,00	0,00		
Insumo	941	ORSE	Fardamento com mangas curta	Material	un	0,0003000	193,04	0,05		
Insumo	10596	ORSE	Protetor auricular	Material	un	0,0009000	4,81	0,00		
Insumo	10362	ORSE	Seguro de vida e acidente em grupo	Serviços	un	0,0009000	12,54	0,01		
Insumo	00012894/SIN	ORSE	Capa para chuva em pvc com forro de poliester, com capuz (amarela ou azul)	Material	un	0,0000400	20,11	0,00		
Insumo		10599	ORSE	Protetor solar fps 30 com 120ml	Material	un	0,0003600	18,00	0,00	
Insumo	10492	ORSE	Cesta Básica	Material	un	0,0009000	205,00	0,18		
Insumo	00012892/SIN	ORSE	Luva raspa de couro, cano curto (punho *7* cm)	Material	par	0,0004600	10,87	0,00		
Insumo		10517	ORSE	Exames admissionais/demissionais (checkup)	Serviços	cj	0,0000800	300,00	0,02	
Insumo	1651	ORSE	Óculos branco proteção	Material	pr	0,0001600	6,00	0,00		
Insumo	00012895/SIN	ORSE	Capacete de segurancia aba frontal com suspensao de polietileno, sem jugular (classe b)	Material	un	0,0001200	13,50	0,00		
Insumo		158	ORSE	Almoço (Participação do empregador)	Material	un	0,0203600	14,00	0,28	
					MO sem LS =>	4,08	LS =>	0,00	MO com LS =>	4,08
					Valor do BDI =>	1,22		Valor com BDI =>	6,67	



9.1.11	Código	Banco	Descrição	Tipo	Und	Quant.	Valor Unit	Total
Composição	DPEMA-0012	Próprio	CAIXA ENTERRADA ELÉTRICA RETANGULAR, EM ALVENARIA COM TIJOLOS CERÂMICOS, FUNDO COM BRITA, DIMENSÕES INTERNAS: 0.30X0.30X0.50 M, COM CHAPISCO E REBOCO, E=2CM, COM ADITIVO IMPERMEABILIZANTE - INCLUSIVE TAMPA EM CONCRETO ARMADO.	INEL - INSTALAÇÃO ELÉTRICA/ELETRIFICAÇÃO E ILUMINAÇÃO EXTERNA	UN	1,0000000	249,74	249,74
Composição Auxiliar	6320	ORSE	Lastro de concreto, fck=15 mpa, lançado e adensado	Concreto Simples	m³	0,0060000	599,57	3,59
Composição Auxiliar	2497	ORSE	Escavação manual de vala ou cava em material de 1ª categoria, profundidade até 1,50m	Escavação Manual em Área Urbana	m³	0,3200000	55,52	17,76
Composição Auxiliar	3318	ORSE	Reboco especial de parede 2cm com argamassa traço 1:3 cimento / areia / vedacit	Conversão InfoWOrca	m²	1,6000000	39,81	63,69
Composição Auxiliar	103332	SINAPI	ALVENARIA DE VEDAÇÃO DE BLOCOS CERÂMICOS FURADOS NA HORIZONTAL DE 9X14X19 CM (ESPESSURA 9 CM) E ARGAMASSA DE ASSENTAMENTO COM PREPARO EM BETONEIRA. AF_12/2021	Alvenaria de Vedação	m²	0,6000000	121,07	72,64
Composição Auxiliar	84	ORSE	Forma plana para fundações, em compensado resinado 12mm, 01 uso	Formas para Fundações	m²	0,3500000	162,53	56,88
Composição Auxiliar	3638	ORSE	Fornecimento e instalação de tela aço soldada nervurada CA-60, Q-196, malha 10x10cm, ferro 5.0mm (3,11 kg/m2), painel 2,45x6,0m, Telcon ou similar	Armaduras Convencionais	m²	0,2500000	34,23	8,55
Composição Auxiliar	126	ORSE	Concreto simples fabricado na obra, fck=15 mpa, lançado e adensado	Concreto Simples	m³	0,0200000	599,57	11,99
Composição Auxiliar	3310	ORSE	Chapisco em parede com argamassa traço t1 - 1:3 (cimento / areia) - Revisado 08/2015	Conversão InfoWOrca	m²	1,6000000	6,88	11,00
Composição Auxiliar	2656	ORSE	Lastro de brita 1	Lastros, Lajes e Berços	m³	0,0180000	202,28	3,64

MO sem LS => 117,77 LS => 0,00 MO com LS => 117,77
Valor do BDI => 56,11 Valor com BDI => 305,85

9.2.1	Código	Banco	Descrição	Tipo	Und	Quant.	Valor Unit	Total
Composição	DPEMA-0013	Próprio	ABRIGO EM ALVENARIA (1.05M X 0.45M, H=2.50M) PARA CONJUNTO DE QUADRO DE DISTRIBUIÇÃO, SOBRE BASE DE CONCRETO ARMADO (1.20M X 0.75M), INCLUINDO CHAPISCO E REBOCO, COM PORTA EM ALUMÍNIO (0.80M X 2.10M)	INEL - INSTALAÇÃO ELÉTRICA/ELETRIFICAÇÃO E ILUMINAÇÃO EXTERNA	UN	1,0000000	1.954,59	1.954,59
Composição Auxiliar	97622	SINAPI	DEMOLIÇÃO DE ALVENARIA DE BLOCO FURADO, DE FORMA MANUAL, SEM REAPROVEITAMENTO. AF_09/2023	Demolições e Remoções	m³	0,0500000	58,53	2,92
Composição Auxiliar	12889	ORSE	Placa de sinalização, fotoluminescente, em pvc , com logotipo "Cuidado risco de choque elétrico"- Placa E5	Sinalização Vertical	un	1,0000000	18,05	18,05
Composição Auxiliar	3638	ORSE	Fornecimento e instalação de tela aço soldada nervurada CA-60, Q-196, malha 10x10cm, ferro 5.0mm (3,11 kg/m2), painel 2,45x6,0m, Telcon ou similar	Armaduras Convencionais	m²	0,5500000	34,23	18,82
Composição Auxiliar	151	ORSE	Alvenaria bloco cerâmico vedação, 9x19x24cm, e=9cm, com argamassa t5 - 1:2:8 (cimento/cal/areia), junta=1cm - Rev.09	Alvenarias de Vedação	m²	2,1300000	52,40	111,61
Composição Auxiliar	147	ORSE	Cintas e vergas em concreto armado pré-moldado fck=15 mpa, seção 9x12cm	Estruturas Pre-Moldadas de Concreto	m	1,2000000	44,61	53,53
Composição Auxiliar	91341	SINAPI	PORTA EM ALUMÍNIO DE ABRIR TIPO VENEZIANA COM GUARNIÇÃO, FIXAÇÃO COM PARAFUSOS - FORNECIMENTO E INSTALAÇÃO. AF_12/2019	Esquadrias - Portas	m²	1,6800000	701,26	1.178,11
Composição Auxiliar	97113	SINAPI	APLICAÇÃO DE LONA PLÁSTICA PARA EXECUÇÃO DE PAVIMENTOS DE CONCRETO. AF_04/2022	Pavimento Rígido de Concreto	m²	1,0000000	2,87	2,87
Composição Auxiliar	126	ORSE	Concreto simples fabricado na obra, fck=15 mpa, lançado e adensado	Concreto Simples	m³	0,0700000	599,57	41,96
Composição Auxiliar	115	ORSE	Forma plana para estruturas, em compensado resinado de 12mm, 02 usos, inclusive escoramento - Rev 02_04/2022	Formas	m²	1,4000000	133,60	187,04
Composição Auxiliar	94994	SINAPI	EXECUÇÃO DE PASSEIO (CALÇADA) OU PISO DE CONCRETO COM CONCRETO MOLDADO IN LOCO, FEITO EM OBRA, ACABAMENTO CONVENCIONAL, ESPESSURA 8 CM, ARMADO. AF_08/2022	Passeios de Concreto	m²	1,0000000	98,31	98,31
Composição Auxiliar	11447	ORSE	Compactação manual com compactador a percussão sapinho, sem controle do grau de compactação	Execução de Cortes e Aterros	m³	0,0200000	13,18	0,26
Composição Auxiliar	3310	ORSE	Chapisco em parede com argamassa traço t1 - 1:3 (cimento / areia) - Revisado 08/2015	Conversão InfoWOrca	m²	4,1600000	6,88	28,62
Composição Auxiliar	3314	ORSE	Reboco ou emboço interno, de parede, com argamassa traço t6 - 1:2:10 (cimento/ cal / areia), espessura 1,5 cm	Conversão InfoWOrca	m²	6,4100000	33,15	212,49

MO sem LS => 339,73 LS => 0,00 MO com LS => 339,73
Valor do BDI => 439,19 Valor com BDI => 2.393,78

9.2.2	Código	Banco	Descrição	Tipo	Und	Quant.	Valor Unit	Total
Composição	12236	ORSE	Quadro de distribuição de embutir, em resina termoplástica, para até 32 disjuntores, com barramento, padrão DIN, exclusive disjuntores	Conversão InfoWOrca	un	1,0000000	934,02	934,02
Item	Código	Banco	Descrição	Tipo	Und	Quant.	Valor Unit	Total
Composição	10550	ORSE	Encargos Complementares - Pedreiro	Provisórios	h	1,6000000	3,73	5,96
Insumo	00006111/SIN	ORSE	Servente de obras (horista)	Mão de Obra	h	2,4000000	14,58	34,99
Insumo	00002436/SIN	ORSE	Eletricista (horista)	Mão de Obra	h	6,4000000	20,44	130,81
Insumo	6924	ORSE	Quadro de distribuição de embutir, em resina termoplástica p/até 32 disjuntores c/barramento, padrão DIN, Tigre ou similar	Material	un	1,0000000	684,89	684,89
Insumo	00004750/SIN	ORSE	Pedreiro (horista)	Mão de Obra	h	1,6000000	20,44	32,70
Composição	10552	ORSE	Encargos Complementares - Eletricista	Provisórios	h	6,4000000	3,73	23,87
Composição	10549	ORSE	Encargos Complementares - Servente	Provisórios	h	2,4000000	3,86	9,26
Composição	87296	SINAPI	ARGAMASSA TRAÇO 1:3:12 (EM VOLUME DE CIMENTO, CAL E AREIA MÉDIA ÚMIDA) PARA EMBOÇO/MASSA ÚNICA/ASSENTAMENTO DE ALVENARIA DE VEDAÇÃO, PREPARO MECÂNICO COM BETONEIRA 600 L. AF_08/2019	Argamassas	m³	0,0170000	632,03	10,74

Detalhamento de Cálculo ORSE

Item	Código	Banco	Descrição	Tipo	Und	Quant.	Valor Unit	Total
Insumo	10517	ORSE	Exames admissionais/demissionais (checkup)	Serviços	cj	0,0041600	300,00	1,24
Insumo	10282	ORSE	Regua de alumínio c/ 2,00m (para pedreiro)	Material	un	0,0003200	44,00	0,01
Insumo	10492	ORSE	Cesta Básica	Material	un	0,0468000	205,00	9,59
Insumo	10761	ORSE	Refeição - café da manhã (café com leite e dois pães com manteiga)	Serviços	un	1,0587200	5,00	5,29
Insumo	10599	ORSE	Protetor solar fps 30 com 120ml	Material	un	0,0187200	18,00	0,33
Insumo	00012893/SIN	ORSE	Bota de segurança com biqueira de aço e colarinho acolchoado	Material	par	0,0076800	73,93	0,56
Insumo	10362	ORSE	Seguro de vida e acidente em grupo	Serviços	un	0,0468000	12,54	0,58



Insumo		10789	ORSE	Nível de bolha de madeira	Material	un	0,0003200	15,40	0,00	
Insumo	00012895/SIN		ORSE	Capacete de segurança aba frontal com suspensao de polietileno, sem jugular (classe b)	Material	un	0,0062400	13,50	0,08	
Insumo		10596	ORSE	Protetor auricular	Material	un	0,0468000	4,81	0,22	
Insumo		11264	ORSE	Marreta de 1/2 kg com cabo	Material	un	0,0003200	13,52	0,00	
Insumo		941	ORSE	Fardamento com mangas curta	Material	un	0,0156000	193,04	3,01	
Insumo		11245	ORSE	Desempoladeira de madeira 12x22	Material	un	0,0011200	11,60	0,01	
Insumo		158	ORSE	Almoço (Participação do empregador)	Material	un	1,0587200	14,00	14,82	
Insumo		11243	ORSE	Martelo sem unha	Material	un	0,0001600	28,00	0,00	
Insumo		11247	ORSE	Serra mármore	Material	un	0,0001600	319,90	0,05	
Insumo		11265	ORSE	Martelo de borracha com cabo	Material	un	0,0006400	18,75	0,01	
Insumo		1651	ORSE	Óculos branco proteção	Material	pr	0,0083200	6,00	0,04	
Insumo	00012892/SIN		ORSE	Luva raspa de couro, cano curto (punho *7* cm)	Material	par	0,0239200	10,87	0,26	
Insumo		4174	ORSE	Desempenadeira de aço lisa, cabo madeira, ref:143, Atlas ou similar	Material	un	0,0008000	12,90	0,01	
Insumo		10790	ORSE	Prumo de face	Material	un	0,0001600	25,95	0,00	
Insumo		11246	ORSE	Escala métrica de bambú	Material	Un	0,0011200	10,22	0,01	
Insumo		2378	ORSE	Vale transporte	Material	un	0,7490400	4,50	3,37	
Insumo		4722	ORSE	Colher de pedreiro	Material	un	0,0006400	18,80	0,01	
Insumo	00012894/SIN		ORSE	Capa para chuva em pvc com forro de poliester, com capuz (amarela ou azul)	Material	un	0,0020800	20,11	0,04	
Insumo			ORSE	Servente de obras (horista)	Mão de Obra	h	2,4000000	14,58	34,99	
Insumo	00006111/SIN		ORSE	Eletricista (horista)	Mão de Obra	h	6,4000000	20,44	130,81	
Insumo	00002436/SIN	6924	ORSE	Quadro de distribuição de embutir, em resina termoplástica p/até 32 disjuntores c/barramento, padrão DIN, Tigre ou similar	Material	un	1,0000000	684,89	684,89	
Insumo	00004750/SIN		ORSE	Pedreiro (horista)	Mão de Obra	h	1,6000000	20,44	32,70	
Insumo		11241	ORSE	Alicate volt-amperimetro	Material	un	0,0012800	170,60	0,21	
Insumo		10579	ORSE	Chave de fenda chata 30 cm	Material	un	0,0012800	26,89	0,03	
Insumo		11240	ORSE	Alicate com isolamento	Material	un	0,0012800	47,69	0,06	
Insumo		11242	ORSE	Chave inglesa 12"	Material	un	0,0006400	44,00	0,02	
Insumo		4729	ORSE	Marreta 1 kg com cabo	Material	un	0,0002400	37,80	0,00	
Insumo	00002711/SIN		ORSE	Carrinho de mao, em aco, com capacidade de *45 a 65" l / *100" kg, pneu com camara	Material	un	0,0004800	185,23	0,08	
Insumo		10788	ORSE	Pá quadrada	Material	un	0,0004800	36,90	0,01	
Insumo		4728	ORSE	Talhadeira chata 10"	Material	un	0,0007200	18,58	0,01	
Insumo	00037370		SINAPI	ALIMENTACAO - HORISTA (COLETADO CAIXA - ENCARGOS COMPLEMENTARES)	Material	H	0,0668100	4,23	0,28	
Insumo	00037666		SINAPI	OPERADOR DE BETONEIRA ESTACIONARIA / MISTURADOR (HORISTA)	Mão de Obra	H	0,0543378	14,99	0,81	
Insumo	00043488		SINAPI	EPI - FAMILIA OPERADOR ESCAVADEIRA - HORISTA (ENCARGOS COMPLEMENTARES - COLETADO CAIXA)	Material	H	0,0538900	0,89	0,04	
Insumo	00037372		SINAPI	EXAMES - HORISTA (COLETADO CAIXA - ENCARGOS COMPLEMENTARES)	Material	H	0,0668100	1,43	0,09	
Insumo	00037371		SINAPI	TRANSPORTE - HORISTA (COLETADO CAIXA - ENCARGOS COMPLEMENTARES)	Material	H	0,0668100	0,60	0,04	
Insumo	00043464		SINAPI	FERRAMENTAS - FAMILIA OPERADOR ESCAVADEIRA - HORISTA (ENCARGOS COMPLEMENTARES - COLETADO CAIXA)	Material	H	0,0538900	0,01	0,00	
Insumo	00037373		SINAPI	SEGURO - HORISTA (COLETADO CAIXA - ENCARGOS COMPLEMENTARES)	Material	H	0,0668100	0,08	0,00	
Insumo	00036397		SINAPI	BETONEIRA, CAPACIDADE NOMINAL 600 L, CAPACIDADE DE MISTURA 360 L, MOTOR ELETRICO TRIFASICO 220/380V, POTENCIA 4CV, SEM CARREGADOR	Equipamento para Aquisição Permanente	UN	0,0000051	22.813,87	0,11	
Insumo	00043467		SINAPI	FERRAMENTAS - FAMILIA SERVENTE - HORISTA (ENCARGOS COMPLEMENTARES - COLETADO CAIXA)	Material	H	0,0129200	0,61	0,00	
Insumo	00006111		SINAPI	SERVENTE DE OBRAS (HORISTA)	Mão de Obra	H	0,0131939	13,57	0,17	
Insumo	00043491		SINAPI	EPI - FAMILIA SERVENTE - HORISTA (ENCARGOS COMPLEMENTARES - COLETADO CAIXA)	Material	H	0,0129200	1,39	0,01	
Insumo	00001106		SINAPI	CAL HIDRATADA CH-I PARA ARGAMASSAS	Material	KG	3,0802300	1,28	3,94	
Insumo	00000370		SINAPI	AREIA MEDIA - POSTO JAZIDA/FORNECEDOR (RETIRADO NA JAZIDA, SEM TRANSPORTE)	Material	m³	0,0205700	150,00	3,08	
Insumo	00001379		SINAPI	CIMENTO PORTLAND COMPOSTO CP II-32	Material	KG	2,3101300	0,90	2,07	
Insumo	00002705		SINAPI	ENERGIA ELETRICA ATE 2000 KWH INDUSTRIAL, SEM DEMANDA	Franquia	KWH	0,0314500	0,96	0,03	
					MO sem LS =>	199,48	LS =>	0,00	MO com LS =>	199,48
					Valor do BDI =>	209,87			Valor com BDI =>	1.143,89



9.3.3	Código	Banco	Descrição	Tipo	Und	Quant.	Valor Unit	Total	
Composição	98111	SINAPI	CAIXA DE INSPEÇÃO PARA ATERRAMENTO, CIRCULAR, EM POLIETILENO, DIÂMETRO INTERNO = 0,3 M. AF_12/2020	Caixas Enterradas	UN	1,0000000	59,94	59,94	
Composição Auxiliar	88316	SINAPI	SERVENTE COM ENCARGOS COMPLEMENTARES	Livro SINAPI: Cálculos e Parâmetros	H	0,1088000	22,19	2,41	
Composição Auxiliar	101618	SINAPI	PREPARO DE FUNDO DE VALA COM LARGURA MENOR QUE 1,5 M, COM CAMADA DE AREIA, LANÇAMENTO MANUAL. AF_08/2020	Escoramento e Preparo de Fundo de Valas	m³	0,0141000	292,87	4,12	
Composição Auxiliar	88309	SINAPI	PEDREIRO COM ENCARGOS COMPLEMENTARES	Livro SINAPI: Cálculos e Parâmetros	H	0,1384000	27,72	3,83	
Insumo	00034643	SINAPI	CAIXA DE INSPECAO PARA ATERRAMENTO E PARA RAIOS, EM POLIPROPILENO, DIAMETRO = 300 MM X ALTURA = 400 MM (INCLUIDA TAMPA SEM ESCOTILHA)	Material	UN	1,0000000	49,58	49,58	
MO sem LS =>					5,34	LS =>	0,00	5,34	
Valor do BDI =>					13,46	Valor com BDI =>			73,40

9.3.4	Código	Banco	Descrição	Tipo	Und	Quant.	Valor Unit	Total
Composição	9962	ORSE	Lastro de brita graduada apiloada e=10cm	Lastros, Lajes e Berços	m²	1,0000000	32,24	32,24
Item	Código	Banco	Descrição	Tipo	Und	Quant.	Valor Unit	Total
Insumo	00004718/SIN	ORSE	Pedra britada n. 2 (19 a 38 mm) posto pedraira/fornecedor, sem frete	Material	m³	0,0500000	138,48	6,92
Insumo	00004721/SIN	ORSE	Pedra britada n. 1 (9,5 a 19 mm) posto pedraira/fornecedor, sem frete	Material	m³	0,0500000	137,75	6,88
Insumo	00006111/SIN	ORSE	Servente de obras (horista)	Mão de Obra	h	1,0000000	14,58	14,58
Composição	10549	ORSE	Encargos Complementares - Servente	Provisórios	h	1,0000000	3,86	3,86

Detalhamento de Cálculo ORSE

Item	Código	Banco	Descrição	Tipo	Und	Quant.	Valor Unit	Total
Insumo	00004718/SIN	ORSE	Pedra britada n. 2 (19 a 38 mm) posto pedraira/fornecedor, sem frete	Material	m³	0,0500000	138,48	6,92
Insumo	00004721/SIN	ORSE	Pedra britada n. 1 (9,5 a 19 mm) posto pedraira/fornecedor, sem frete	Material	m³	0,0500000	137,75	6,88
Insumo	00006111/SIN	ORSE	Servente de obras (horista)	Mão de Obra	h	1,0000000	14,58	14,58
Insumo	10492	ORSE	Cesta Básica	Material	un	0,0045000	205,00	0,92
Insumo	158	ORSE	Almoço (Participação do empregador)	Material	un	0,1018000	14,00	1,42
Insumo	4729	ORSE	Marreta 1 kg com cabo	Material	un	0,0001000	37,80	0,00
Insumo	2378	ORSE	Vale transporte	Material	un	0,0941000	4,50	0,42
Insumo	1651	ORSE	Óculos branco proteção	Material	pr	0,0008000	6,00	0,00
Insumo	00002711/SIN	ORSE	Carrinho de mao, em aco, com capacidade de *45 a 65* l / *100* kg, pneu com camara	Material	un	0,0002000	185,23	0,03
Insumo	10599	ORSE	Protetor solar fps 30 com 120ml	Material	un	0,0018000	18,00	0,03
Insumo	00012894/SIN	ORSE	Capa para chuva em pvc com forro de poliester, com capuz (amarela ou azul)	Material	un	0,0002000	20,11	0,00
Insumo	941	ORSE	Fardamento com mangas curta	Material	un	0,0015000	193,04	0,28
Insumo	00012895/SIN	ORSE	Capacete de seguranca aba frontal com suspensao de polietileno, sem jugular (classe b)	Material	un	0,0006000	13,50	0,00
Insumo	10362	ORSE	Seguro de vida e acidente em grupo	Serviços	un	0,0045000	12,54	0,05
Insumo	10596	ORSE	Protetor auricular	Material	un	0,0045000	4,81	0,02
Insumo	10517	ORSE	Exames admissionais/demissionais (checkup)	Serviços	cj	0,0004000	300,00	0,12
Insumo	10761	ORSE	Refeição - café da manhã (café com leite e dois pães com manteiga)	Serviços	un	0,1018000	5,00	0,50
Insumo	00012892/SIN	ORSE	Luva raspa de couro, cano curto (punho *7* cm)	Material	par	0,0023000	10,87	0,02
Insumo	00012893/SIN	ORSE	Bota de seguranca com biqueira de aco e colarinho acolchoado	Material	par	0,0008000	73,93	0,05
Insumo	10788	ORSE	Pá quadrada	Material	un	0,0002000	36,90	0,00
Insumo	4728	ORSE	Talhadeira chata 10"	Material	un	0,0003000	18,58	0,00

9.3.5	Código	Banco	Descrição	Tipo	Und	Quant.	Valor Unit	Total
Composição	8082	ORSE	Cabo de cobre nú 50 mm2 - fornecimento e assentamento (2,27m/kg)	Pára-raios	kg	1,0000000	142,56	142,56
Item	Código	Banco	Descrição	Tipo	Und	Quant.	Valor Unit	Total
Insumo	00002436/SIN	ORSE	Eletricista (horista)	Mão de Obra	h	0,1600000	20,44	3,27
Composição	10552	ORSE	Encargos Complementares - Eletricista	Provisórios	h	0,1600000	3,73	0,59
Insumo	2694	ORSE	Cabo de cobre nú 50 mm2 - 1/0 AWG	Material	kg	1,0000000	135,80	135,80
Composição	10549	ORSE	Encargos Complementares - Servente	Provisórios	h	0,1600000	3,86	0,61
Insumo	00006111/SIN	ORSE	Servente de obras (horista)	Mão de Obra	h	0,1600000	14,58	2,33

Detalhamento de Cálculo ORSE

Item	Código	Banco	Descrição	Tipo	Und	Quant.	Valor Unit	Total
Insumo	00002436/SIN	ORSE	Eletricista (horista)	Mão de Obra	h	0,1600000	20,44	3,27
Insumo	11241	ORSE	Alicate volt-ampermetro	Material	un	0,0000320	170,60	0,00
Insumo	2378	ORSE	Vale transporte	Material	un	0,0255200	4,50	0,11
Insumo	10579	ORSE	Chave de fenda chata 30 cm	Material	un	0,0000320	26,89	0,00
Insumo	11240	ORSE	Alicate com isolamento	Material	un	0,0000320	47,69	0,00
Insumo	00012893/SIN	ORSE	Bota de seguranca com biqueira de aco e colarinho acolchoado	Material	par	0,0002400	73,93	0,01
Insumo	10761	ORSE	Refeição - café da manhã (café com leite e dois pães com manteiga)	Serviços	un	0,0325760	5,00	0,16
Insumo	11242	ORSE	Chave inglesa 12"	Material	un	0,0000160	44,00	0,00
Insumo	941	ORSE	Fardamento com mangas curta	Material	un	0,0004800	193,04	0,09
Insumo	10596	ORSE	Protetor auricular	Material	un	0,0014400	4,81	0,00
Insumo	10362	ORSE	Seguro de vida e acidente em grupo	Serviços	un	0,0014400	12,54	0,01



Insumo	00012894/SIN	ORSE	Capa para chuva em pvc com forro de poliester, com capuz (amarela ou azul)	Material	un	0,0000640	20,11	0,00
Insumo	10599	ORSE	Protetor solar fps 30 com 120ml	Material	un	0,0005760	18,00	0,01
Insumo	10492	ORSE	Cesta Básica	Material	un	0,0014400	205,00	0,29
Insumo		ORSE	Luva raspa de couro, cano curto (punho 7" cm)	Material	par	0,0007360	10,87	0,00
Insumo	00012892/SIN	ORSE	Exames admissionais/demissionais (checkup)	Serviços	cj	0,0001280	300,00	0,03
Insumo	10517	ORSE	Exames admissionais/demissionais (checkup)	Serviços	cj	0,0001280	300,00	0,03
Insumo	1651	ORSE	Óculos branco proteção	Material	pr	0,0002560	6,00	0,00
Insumo		ORSE	Capacete de segurança aba frontal com suspensao de polietileno, sem jugular (classe b)	Material	un	0,0001920	13,50	0,00
Insumo	00012895/SIN	ORSE	Almoço (Participação do empregador)	Material	un	0,0325760	14,00	0,45
Insumo	158	ORSE	Almoço (Participação do empregador)	Material	un	0,0325760	14,00	0,45
Insumo	2694	ORSE	Cabo de cobre nú 50 mm2 - 1/0 AWG	Material	kg	1,0000000	135,80	135,80
Insumo	4729	ORSE	Marreta 1 kg com cabo	Material	un	0,0000160	37,80	0,00
Insumo		ORSE	Carrinho de mao, em aco, com capacidade de *45 a 65" l / *100" kg, pneu com camara	Material	un	0,0000320	185,23	0,00
Insumo	00002711/SIN	ORSE	Carrinho de mao, em aco, com capacidade de *45 a 65" l / *100" kg, pneu com camara	Material	un	0,0000320	185,23	0,00
Insumo	10788	ORSE	Pá quadrada	Material	un	0,0000320	36,90	0,00
Insumo	4728	ORSE	Talhadeira chata 10"	Material	un	0,0000480	18,58	0,00
Insumo		ORSE	Servente de obras (horista)	Mão de Obra	h	0,1600000	14,58	2,33
Insumo	00006111/SIN	ORSE	Servente de obras (horista)	Mão de Obra	h	0,1600000	14,58	2,33

MO sem LS => 5,60 LS => 0,00 MO com LS => 5,60
Valor do BDI => 32,03 Valor com BDI => 174,59

9.3.6	Código	Banco	Descrição	Tipo	Und	Quant.	Valor Unit	Total
Composição	DPEMA-0150	Próprio	Haste cobreada copperweld p/aterramento d= 5/8" x 2,40m	331	un	1,0000000	274,56	274,56
Composição Auxiliar	10549	ORSE	Encargos Complementares - Servente	Provisórios	h	0,3000000	3,86	1,15
Composição Auxiliar	10552	ORSE	Encargos Complementares - Eletricista	Provisórios	h	0,3000000	3,73	1,11
Composição Auxiliar	95621	SINAPI	PERFURATIZ PNEUMÁTICA MANUAL DE PESO MÉDIO, MARTELETE, 18KG, COMPRIMENTO MÁXIMO DE CURSO DE 6 M, DIÂMETRO DO PISTÃO DE 5,5 CM - CHI DIURNO. AF_11/2016	CHOR - CUSTOS HORÁRIOS DE MÁQUINAS E EQUIPAMENTOS	CHI	4,0000000	24,62	98,48
Composição Auxiliar	95620	SINAPI	PERFURATRIZ PNEUMÁTICA MANUAL DE PESO MÉDIO, MARTELETE, 18KG, COMPRIMENTO MÁXIMO DE CURSO DE 6 M, DIÂMETRO DO PISTÃO DE 5,5 CM - CHP DIURNO. AF_11/2016	CHOR - CUSTOS HORÁRIOS DE MÁQUINAS E EQUIPAMENTOS	CHP	4,0000000	26,93	107,72
Insumo	1096	ORSE	Haste cobreada copperweld p/aterramento d= 5/8" x 2,40m, excluso conector	Material	un	1,0000000	55,60	55,60
Insumo		ORSE	Eletricista (horista)	Mão de Obra	h	0,3000000	20,44	6,13
Insumo	00002436/SIN	ORSE	Eletricista (horista)	Mão de Obra	h	0,3000000	20,44	6,13
Insumo	00006111/SIN	ORSE	Servente de obras (horista)	Mão de Obra	h	0,3000000	14,58	4,37

MO sem LS => 131,38 LS => 0,00 MO com LS => 131,38
Valor do BDI => 61,69 Valor com BDI => 336,25

9.3.7	Código	Banco	Descrição	Tipo	Und	Quant.	Valor Unit	Total
Composição	7923	ORSE	Terminal de compressão para cabo de 50 mm2 - fornecimento e instalação	Interligações até Quadro Geral - Fios e Cabos	un	1,0000000	6,24	6,24
Item								
Insumo	7880	ORSE	Alicate de compressão para terminais de compressão de cabos com seção até 120mm2	Serviços	h	0,0560000	2,67	0,14
Composição	10552	ORSE	Encargos Complementares - Eletricista	Provisórios	h	0,0500000	3,73	0,18
Insumo		ORSE	Terminal a compressao em cobre estanhado para cabo 50 mm2, 1 furo e 1 compressao, para parafuso de fixacao m8	Material	un	1,0000000	4,93	4,93
Insumo	00001578/SIN	API	Terminal a compressao em cobre estanhado para cabo 50 mm2, 1 furo e 1 compressao, para parafuso de fixacao m8	Material	un	1,0000000	4,93	4,93
Insumo	00002436/SIN	ORSE	Eletricista (horista)	Mão de Obra	h	0,0500000	20,44	1,02

Detalhamento de Cálculo ORSE

Item	Código	Banco	Descrição	Tipo	Und	Quant.	Valor Unit	Total
Insumo	7880	ORSE	Alicate de compressão para terminais de compressão de cabos com seção até 120mm2	Serviços	h	0,0560000	2,67	0,14
Insumo	11241	ORSE	Alicate volt-amperimetro	Material	un	0,0000100	170,60	0,00
Insumo	2378	ORSE	Vale transporte	Material	un	0,0032700	4,50	0,01
Insumo	10579	ORSE	Chave de fenda chata 30 cm	Material	un	0,0000100	26,89	0,00
Insumo	11240	ORSE	Alicate com isolamento	Material	un	0,0000100	47,69	0,00
Insumo		ORSE	Bota de segurança com biqueira de aço e colarinho acolchoado	Material	par	0,0000350	73,93	0,00
Insumo	00012893/SIN	ORSE	Bota de segurança com biqueira de aço e colarinho acolchoado	Material	par	0,0000350	73,93	0,00
Insumo	10761	ORSE	Refeição - café da manhã (café com leite e dois pães com manteiga)	Serviços	un	0,0050900	5,00	0,02
Insumo	11242	ORSE	Chave inglesa 12"	Material	un	0,0000050	44,00	0,00
Insumo	941	ORSE	Fardamento com mangas curta	Material	un	0,0000750	193,04	0,01
Insumo	10596	ORSE	Protetor auricular	Material	un	0,0002250	4,81	0,00
Insumo	10362	ORSE	Seguro de vida e acidente em grupo	Serviços	un	0,0002250	12,54	0,00
Insumo		ORSE	Capa para chuva em pvc com forro de poliester, com capuz (amarela ou azul)	Material	un	0,0000100	20,11	0,00
Insumo	00012894/SIN	ORSE	Capa para chuva em pvc com forro de poliester, com capuz (amarela ou azul)	Material	un	0,0000100	20,11	0,00
Insumo	10599	ORSE	Protetor solar fps 30 com 120ml	Material	un	0,0000900	18,00	0,00
Insumo	10492	ORSE	Cesta Básica	Material	un	0,0002250	205,00	0,04
Insumo		ORSE	Luva raspa de couro, cano curto (punho 7" cm)	Material	par	0,0001150	10,87	0,00
Insumo	00012892/SIN	ORSE	Luva raspa de couro, cano curto (punho 7" cm)	Material	par	0,0001150	10,87	0,00
Insumo	10517	ORSE	Exames admissionais/demissionais (checkup)	Serviços	cj	0,0000200	300,00	0,00
Insumo	1651	ORSE	Óculos branco proteção	Material	pr	0,0000400	6,00	0,00
Insumo		ORSE	Capacete de segurança aba frontal com suspensao de polietileno, sem jugular (classe b)	Material	un	0,0000300	13,50	0,00
Insumo	00012895/SIN	ORSE	Capacete de segurança aba frontal com suspensao de polietileno, sem jugular (classe b)	Material	un	0,0000300	13,50	0,00
Insumo	158	ORSE	Almoço (Participação do empregador)	Material	un	0,0050900	14,00	0,07
Insumo		ORSE	Terminal a compressao em cobre estanhado para cabo 50 mm2, 1 furo e 1 compressao, para parafuso de fixacao m8	Material	un	1,0000000	4,93	4,93
Insumo	00001578/SIN	API	Terminal a compressao em cobre estanhado para cabo 50 mm2, 1 furo e 1 compressao, para parafuso de fixacao m8	Material	un	1,0000000	4,93	4,93
Insumo	00002436/SIN	ORSE	Eletricista (horista)	Mão de Obra	h	0,0500000	20,44	1,02

MO sem LS => 1,02 LS => 0,00 MO com LS => 1,02
Valor do BDI => 1,40 Valor com BDI => 7,64

9.3.8	Código	Banco	Descrição	Tipo	Und	Quant.	Valor Unit	Total



Composição	11132	ORSE	Presilha de latão, L=20mm, para fixação de cabos de cobre, furo d=5mm, para cabos 35mm² a 50mm², ref.TEL-744 ou similar (SPDA)	Diversos	un	1,0000000	2,38	2,38
Item	Código	Banco	Descrição	Tipo	Und	Quant.	Valor Unit	Total
Composição	10552	ORSE	Encargos Complementares - Eletricista	Provisórios	h	0,0100000	3,73	0,03
Insumo	9718	ORSE	Presilha de latão, L=20mm, para fixação de cabos cobre, furo d=5mm, para cabos 35mm² a 50mm², ref.TEL-744 ou similar (SPDA)	Material	un	1,0000000	2,17	2,17
Insumo	00002436/SIN	ORSE	Eletricista (horista)	Mão de Obra	h	0,0100000	20,44	0,20

Detalhamento de Cálculo ORSE

Item	Código	Banco	Descrição	Tipo	Und	Quant.	Valor Unit	Total	
Insumo	11241	ORSE	Alicate volt-amperímetro	Material	un	0,0000020	170,60	0,00	
Insumo	2378	ORSE	Vale transporte	Material	un	0,0006540	4,50	0,00	
Insumo	10579	ORSE	Chave de fenda chata 30 cm	Material	un	0,0000020	26,89	0,00	
Insumo	11240	ORSE	Alicate com isolamento	Material	un	0,0000020	47,69	0,00	
Insumo	00012893/SIN	ORSE	Bota de segurança com biqueira de aço e colarinho acolchoado	Material	par	0,0000070	73,93	0,00	
Insumo	10761	ORSE	Refeição - café da manhã (café com leite e dois pães com manteiga)	Serviços	un	0,0010180	5,00	0,00	
Insumo	11242	ORSE	Chave inglesa 12"	Material	un	0,0000010	44,00	0,00	
Insumo	941	ORSE	Fardamento com mangas curta	Material	un	0,0000150	193,04	0,00	
Insumo	10596	ORSE	Protetor auricular	Material	un	0,0000450	4,81	0,00	
Insumo	10362	ORSE	Seguro de vida e acidente em grupo	Serviços	un	0,0000450	12,54	0,00	
Insumo	00012894/SIN	ORSE	Capa para chuva em pvc com forro de poliester, com capuz (amarela ou azul)	Material	un	0,0000020	20,11	0,00	
Insumo	10599	ORSE	Protetor solar fps 30 com 120ml	Material	un	0,0000180	18,00	0,00	
Insumo	10492	ORSE	Cesta Básica	Material	un	0,0000450	205,00	0,00	
Insumo	00012892/SIN	ORSE	Luva raspa de couro, cano curto (punho 7* cm)	Material	par	0,0000230	10,87	0,00	
Insumo	10517	ORSE	Exames admissionais/demissionais (checkup)	Serviços	cj	0,0000040	300,00	0,00	
Insumo	1651	ORSE	Óculos branco proteção	Material	pr	0,0000080	6,00	0,00	
Insumo	00012895/SIN	ORSE	Capacete de segurança aba frontal com suspensao de polietileno, sem jugular (classe b)	Material	un	0,0000060	13,50	0,00	
Insumo	158	ORSE	Almoço (Participação do empregador)	Material	un	0,0010180	14,00	0,01	
Insumo	9718	ORSE	Presilha de latão, L=20mm, para fixação de cabos cobre, furo d=5mm, para cabos 35mm² a 50mm², ref.TEL-744 ou similar (SPDA)	Material	un	1,0000000	2,17	2,17	
Insumo	00002436/SIN	ORSE	Eletricista (horista)	Mão de Obra	h	0,0100000	20,44	0,20	
MO sem LS =>					0,20	LS =>	0,00	MO com LS =>	0,20
Valor do BDI =>					0,53	Valor com BDI =>			2,91

9.3.9	Código	Banco	Descrição	Tipo	Und	Quant.	Valor Unit	Total
Composição	10907	ORSE	Conector cabo-haste em bronze natural para 2 cabos cobre de 16mm² a 70mm² com grampo "U" e porcas de aço galv.Ref.TEL-583 ou similar - fornecimento e instalação	Entrada em Baixa Tensão	un	1,0000000	9,00	9,00
Item	Código	Banco	Descrição	Tipo	Und	Quant.	Valor Unit	Total
Composição	10549	ORSE	Encargos Complementares - Servente	Provisórios	h	0,1000000	3,86	0,38
Insumo	11848	ORSE	Conector cabo-haste em bronze natural para 2 cabos cobre de 16mm² a 70mm² com grampo "U" e porcas de aço galv.Ref.TEL-583 ou similar	Material	un	1,0000000	4,79	4,79
Composição	10552	ORSE	Encargos Complementares - Eletricista	Provisórios	h	0,1000000	3,73	0,37
Insumo	00006111/SIN	ORSE	Servente de obras (horista)	Mão de Obra	h	0,1000000	14,58	1,45
Insumo	00002436/SIN	ORSE	Eletricista (horista)	Mão de Obra	h	0,1000000	20,44	2,04

Detalhamento de Cálculo ORSE

Item	Código	Banco	Descrição	Tipo	Und	Quant.	Valor Unit	Total
Insumo	10492	ORSE	Cesta Básica	Material	un	0,0009000	205,00	0,18
Insumo	158	ORSE	Almoço (Participação do empregador)	Material	un	0,0203600	14,00	0,28
Insumo	4729	ORSE	Marreta 1 kg com cabo	Material	un	0,0000100	37,80	0,00
Insumo	2378	ORSE	Vale transporte	Material	un	0,0159500	4,50	0,07
Insumo	1651	ORSE	Óculos branco proteção	Material	pr	0,0001600	6,00	0,00
Insumo	00002711/SIN	ORSE	Carrinho de mão, em aço, com capacidade de 45 a 65" l / 100" kg, pneu com câmara	Material	un	0,0000200	185,23	0,00
Insumo	10599	ORSE	Protetor solar fps 30 com 120ml	Material	un	0,0003600	18,00	0,00
Insumo	00012894/SIN	ORSE	Capa para chuva em pvc com forro de poliéster, com capuz (amarela ou azul)	Material	un	0,0000400	20,11	0,00
Insumo	941	ORSE	Fardamento com mangas curta	Material	un	0,0003000	193,04	0,05
Insumo	00012895/SIN	ORSE	Capacete de segurança aba frontal com suspensao de polietileno, sem jugular (classe b)	Material	un	0,0001200	13,50	0,00
Insumo	10362	ORSE	Seguro de vida e acidente em grupo	Serviços	un	0,0009000	12,54	0,01
Insumo	10596	ORSE	Protetor auricular	Material	un	0,0009000	4,81	0,00
Insumo	10517	ORSE	Exames admissionais/demissionais (checkup)	Serviços	cj	0,0000800	300,00	0,02
Insumo	10761	ORSE	Refeição - café da manhã (café com leite e dois pães com manteiga)	Serviços	un	0,0203600	5,00	0,10
Insumo	00012892/SIN	ORSE	Luva raspa de couro, cano curto (punho 7* cm)	Material	par	0,0004600	10,87	0,00
Insumo	00012893/SIN	ORSE	Bota de segurança com biqueira de aço e colarinho acolchoado	Material	par	0,0001500	73,93	0,01
Insumo	10788	ORSE	Pá quadrada	Material	un	0,0000200	36,90	0,00
Insumo	4728	ORSE	Talhadeira chata 10"	Material	un	0,0000300	18,58	0,00



Insumo	11848	ORSE	Conector cabo-haste em bronze natural para 2 cabos cobre de 16mm² a 70mm² com grampo "U" e porcas de aço galv.Ref:TEL-583 ou similar	Material	un	1,0000000	4,79	4,79
Insumo	11241	ORSE	Alicate volt-amperímetro	Material	un	0,0000200	170,60	0,00
Insumo	10579	ORSE	Chave de fenda chata 30 cm	Material	un	0,0000200	26,89	0,00
Insumo	11240	ORSE	Alicate com isolamento	Material	un	0,0000200	47,69	0,00
Insumo	11242	ORSE	Chave inglesa 12"	Material	un	0,0000100	44,00	0,00
Insumo	00006111/SIN	ORSE	Servente de obras (horista)	Mão de Obra	h	0,1000000	14,58	1,45
Insumo	00002436/SIN	ORSE	Eletricista (horista)	Mão de Obra	h	0,1000000	20,44	2,04
					MO sem LS =>	3,49	LS =>	0,00
					Valor do BDI =>	2,02	MO com LS =>	3,49
							Valor com BDI =>	11,02

9.3.10	Código	Banco	Descrição	Tipo	Und	Quant.	Valor Unit	Total
Composição	9051	ORSE	Caixa de equalização p/aterramento 20x20x10cm de sobrepor p/11 terminais de pressão c/barramento	Pára-raios	un	1,0000000	362,34	362,34
Item	Código	Banco	Descrição	Tipo	Und	Quant.	Valor Unit	Total
Insumo	9326	ORSE	Caixa de equalização p/aterramento 20x20x10cm de sobrepor p/11 terminais de pressão c/barramento (pára-raio)	Material	un	1,0000000	349,58	349,58
Composição	10552	ORSE	Encargos Complementares - Eletricista	Provisórios	h	0,3000000	3,73	1,11
Insumo	00006111/SIN	ORSE	Servente de obras (horista)	Mão de Obra	h	0,3000000	14,58	4,37
Composição	10549	ORSE	Encargos Complementares - Servente	Provisórios	h	0,3000000	3,86	1,15
Insumo	00002436/SIN	ORSE	Eletricista (horista)	Mão de Obra	h	0,3000000	20,44	6,13

Detalhamento de Cálculo ORSE

Item	Código	Banco	Descrição	Tipo	Und	Quant.	Valor Unit	Total
Insumo	9326	ORSE	Caixa de equalização p/aterramento 20x20x10cm de sobrepor p/11 terminais de pressão c/barramento (pára-raio)	Material	un	1,0000000	349,58	349,58
Insumo	11241	ORSE	Alicate volt-amperímetro	Material	un	0,0000600	170,60	0,01
Insumo	2378	ORSE	Vale transporte	Material	un	0,0478500	4,50	0,21
Insumo	10579	ORSE	Chave de fenda chata 30 cm	Material	un	0,0000600	26,89	0,00
Insumo	11240	ORSE	Alicate com isolamento	Material	un	0,0000600	47,69	0,00
Insumo	00012893/SIN	ORSE	Bota de segurança com biqueira de aço e colarinho acolchoado	Material	par	0,0004500	73,93	0,03
Insumo	10761	ORSE	Refeição - café da manhã (café com leite e dois pães com manteiga)	Serviços	un	0,0610800	5,00	0,30
Insumo	11242	ORSE	Chave inglesa 12"	Material	un	0,0000300	44,00	0,00
Insumo	941	ORSE	Fardamento com mangas curta	Material	un	0,0009000	193,04	0,17
Insumo	10596	ORSE	Protetor auricular	Material	un	0,0027000	4,81	0,01
Insumo	10362	ORSE	Seguro de vida e acidente em grupo	Serviços	un	0,0027000	12,54	0,03
Insumo	00012894/SIN	ORSE	Capa para chuva em pvc com forro de poliéster, com capuz (amarela ou azul)	Material	un	0,0001200	20,11	0,00
Insumo	10599	ORSE	Protetor solar fps 30 com 120ml	Material	un	0,0010800	18,00	0,01
Insumo	10492	ORSE	Cesta Básica	Material	un	0,0027000	205,00	0,55
Insumo	00012892/SIN	ORSE	Luva raspa de couro, cano curto (punho *7* cm)	Material	par	0,0013800	10,87	0,01
Insumo	10517	ORSE	Exames admissionais/demissionais (checkup)	Serviços	cj	0,0002400	300,00	0,07
Insumo	1651	ORSE	Óculos branco proteção	Material	pr	0,0004800	6,00	0,00
Insumo	00012895/SIN	ORSE	Capacete de segurança aba frontal com suspensao de polietileno, sem jugular (classe b)	Material	un	0,0003600	13,50	0,00
Insumo	158	ORSE	Almoço (Participação do empregador)	Material	un	0,0610800	14,00	0,85
Insumo	00006111/SIN	ORSE	Servente de obras (horista)	Mão de Obra	h	0,3000000	14,58	4,37
Insumo	4729	ORSE	Marreta 1 kg com cabo	Material	un	0,0000300	37,80	0,00
Insumo	00002711/SIN	ORSE	Carrinho de mão, em aço, com capacidade de *45 a 65* l / *100* kg, pneu com câmara	Material	un	0,0000600	185,23	0,01
Insumo	10788	ORSE	Pá quadrada	Material	un	0,0000600	36,90	0,00
Insumo	4728	ORSE	Talhadeira chata 10"	Material	un	0,0000900	18,58	0,00
Insumo	00002436/SIN	ORSE	Eletricista (horista)	Mão de Obra	h	0,3000000	20,44	6,13
					MO sem LS =>	10,50	LS =>	0,00
					Valor do BDI =>	81,41	MO com LS =>	10,50
							Valor com BDI =>	443,75

9.3.11	Código	Banco	Descrição	Tipo	Und	Quant.	Valor Unit	Total
Composição	DPEMA-0297	Próprio	Minicaptadores de insercao, em aço galvanizado a fogo, h=300 mm x dn=10 mm	INEL - INSTALAÇÃO ELÉTRICA/ELETRIFICAÇÃO E	UND.	1,0000000	36,72	36,72
Composição Auxiliar	88247	SINAPI	AUXILIAR DE ELETRICISTA COM ENCARGOS COMPLEMENTARES	Livro SINAPI: Cálculos e Parâmetros	H	0,2000000	23,30	4,66
Composição Auxiliar	88264	SINAPI	ELETRICISTA COM ENCARGOS COMPLEMENTARES	Livro SINAPI: Cálculos e Parâmetros	H	0,2000000	28,05	5,61
Insumo	00041414	SINAPI	MINICAPTORES DE INSERCAO, EM AÇO GALVANIZADO A FOGO, H=300 MM X DN=10 MM	Material	UN	1,0000000	26,45	26,45
					MO sem LS =>	6,87	LS =>	0,00
					Valor do BDI =>	8,25	MO com LS =>	6,87
							Valor com BDI =>	44,97

9.3.12	Código	Banco	Descrição	Tipo	Und	Quant.	Valor Unit	Total
Composição	12740	ORSE	Fornecimento e assentamento de barra chata de alumínio de 7/8" x 1/8"	Pára-raios	m	1,0000000	16,60	16,60
Item	Código	Banco	Descrição	Tipo	Und	Quant.	Valor Unit	Total
Composição	10552	ORSE	Encargos Complementares - Eletricista	Provisórios	h	0,1800000	3,73	0,67
Insumo	00002436/SIN	ORSE	Eletricista (horista)	Mão de Obra	h	0,1800000	20,44	3,67
Insumo	11095	ORSE	Barra chata de alumínio 7/8" x 1/8"	Material	m	1,0000000	12,30	12,30

Detalhamento de Cálculo ORSE

Item	Código	Banco	Descrição	Tipo	Und	Quant.	Valor Unit	Total
Insumo	11241	ORSE	Alicate volt-amperímetro	Material	un	0,0000360	170,60	0,00



Insumo	2378	ORSE	Vale transporte	Material	un	0,0117720	4,50	0,05
Insumo	10579	ORSE	Chave de fenda chata 30 cm	Material	un	0,0000360	26,89	0,00
Insumo	11240	ORSE	Alicate com isolamento	Material	un	0,0000360	47,69	0,00
Insumo	00012893/SIN	ORSE	Bota de segurança com biqueira de aço e colarinho acolchoado	Material	par	0,0001260	73,93	0,00
Insumo	10761	ORSE	Refeição - café da manhã (café com leite e dois pães com manteiga)	Serviços	un	0,0183240	5,00	0,09
Insumo	11242	ORSE	Chave inglesa 12"	Material	un	0,0000180	44,00	0,00
Insumo	941	ORSE	Fardamento com mangas curta	Material	un	0,0002700	193,04	0,05
Insumo	10596	ORSE	Protetor auricular	Material	un	0,0008100	4,81	0,00
Insumo	10362	ORSE	Seguro de vida e acidente em grupo	Serviços	un	0,0008100	12,54	0,01
Insumo	00012894/SIN	ORSE	Capa para chuva em pvc com forro de poliester, com capuz (amarela ou azul)	Material	un	0,0000360	20,11	0,00
Insumo	10599	ORSE	Protetor solar fps 30 com 120ml	Material	un	0,0003240	18,00	0,00
Insumo	10492	ORSE	Cesta Básica	Material	un	0,0008100	205,00	0,16
Insumo	00012892/SIN	ORSE	Luva raspa de couro, cano curto (punho *7* cm)	Material	par	0,0004140	10,87	0,00
Insumo	10517	ORSE	Exames admissionais/demissionais (checkup)	Serviços	cj	0,0000720	300,00	0,02
Insumo	1651	ORSE	Óculos branco proteção	Material	pr	0,0001440	6,00	0,00
Insumo	00012895/SIN	ORSE	Capacete de segurança aba frontal com suspensao de polietileno, sem jugular (classe b)	Material	un	0,0001080	13,50	0,00
Insumo	158	ORSE	Almoço (Participação do empregador)	Material	un	0,0183240	14,00	0,25
Insumo	00002436/SIN	ORSE	Eletricista (horista)	Mão de Obra	h	0,1800000	20,44	3,67
Insumo	11095	ORSE	Barra chata de aluminio 7/8" x 1/8"	Material	m	1,0000000	12,30	12,30

MO sem LS => 3,67 LS => 0,00 MO com LS => 3,67
Valor do BDI => 3,73 Valor com BDI => 20,33

9.4.1.1	Código	Banco	Descrição	Tipo	Und	Quant.	Valor Unit	Total
Composição	2476	ORSE	Rasgos em alvenaria para passagem de tubulação diâmetro 1/2" a 1"	Execução de Rasgos em Alvenaria e Concretos para Passagem de	m	1,0000000	6,97	6,97
Item	Código	Banco	Descrição	Tipo	Und	Quant.	Valor Unit	Total
Insumo	00006111/SIN	ORSE	Servente de obras (horista)	Mão de Obra	h	0,2500000	14,58	3,64
Composição	10549	ORSE	Encargos Complementares - Servente	Provisórios	h	0,2500000	3,86	0,96
Composição	10550	ORSE	Encargos Complementares - Pedreiro	Provisórios	h	0,1000000	3,73	0,37
Insumo	00004750/SIN	ORSE	Pedreiro (horista)	Mão de Obra	h	0,1000000	20,44	2,04

Detalhamento de Cálculo ORSE

Item	Código	Banco	Descrição	Tipo	Und	Quant.	Valor Unit	Total
Insumo	00006111/SIN	ORSE	Servente de obras (horista)	Mão de Obra	h	0,2500000	14,58	3,64
Insumo	10492	ORSE	Cesta Básica	Material	un	0,0015750	205,00	0,32
Insumo	158	ORSE	Almoço (Participação do empregador)	Material	un	0,0356300	14,00	0,49
Insumo	4729	ORSE	Marreta 1 kg com cabo	Material	un	0,0000250	37,80	0,00
Insumo	2378	ORSE	Vale transporte	Material	un	0,0300650	4,50	0,13
Insumo	1651	ORSE	Óculos branco proteção	Material	pr	0,0002800	6,00	0,00
Insumo	00002711/SIN	ORSE	Carrinho de mão, em aço, com capacidade de *45 a 65" l / *100" kg, pneu com câmara	Material	un	0,0000500	185,23	0,00
Insumo	10599	ORSE	Protetor solar fps 30 com 120ml	Material	un	0,0006300	18,00	0,01
Insumo	00012894/SIN	ORSE	Capa para chuva em pvc com forro de poliester, com capuz (amarela ou azul)	Material	un	0,0000700	20,11	0,00
Insumo	941	ORSE	Fardamento com mangas curta	Material	un	0,0005250	193,04	0,10
Insumo	00012895/SIN	ORSE	Capacete de segurança aba frontal com suspensao de polietileno, sem jugular (classe b)	Material	un	0,0002100	13,50	0,00
Insumo	10362	ORSE	Seguro de vida e acidente em grupo	Serviços	un	0,0015750	12,54	0,01
Insumo	10596	ORSE	Protetor auricular	Material	un	0,0015750	4,81	0,00
Insumo	10517	ORSE	Exames admissionais/demissionais (checkup)	Serviços	cj	0,0001400	300,00	0,04
Insumo	10761	ORSE	Refeição - café da manhã (café com leite e dois pães com manteiga)	Serviços	un	0,0356300	5,00	0,17
Insumo	00012892/SIN	ORSE	Luva raspa de couro, cano curto (punho *7* cm)	Material	par	0,0008050	10,87	0,00
Insumo	00012893/SIN	ORSE	Bota de segurança com biqueira de aço e colarinho acolchoado	Material	par	0,0002800	73,93	0,02
Insumo	10788	ORSE	Pá quadrada	Material	un	0,0000500	36,90	0,00
Insumo	4728	ORSE	Talhadeira chata 10"	Material	un	0,0000750	18,58	0,00
Insumo	10282	ORSE	Regua de alumínio c/ 2,00m (para pedreiro)	Material	un	0,0000200	44,00	0,00
Insumo	10789	ORSE	Nível de bolha de madeira	Material	un	0,0000200	15,40	0,00
Insumo	11264	ORSE	Marreta de 1/2 kg com cabo	Material	un	0,0000200	13,52	0,00
Insumo	11245	ORSE	Desempenadeira de madeira 12x22	Material	un	0,0000700	11,60	0,00
Insumo	11243	ORSE	Martelo sem unha	Material	un	0,0000100	28,00	0,00
Insumo	11247	ORSE	Serra mármore	Material	un	0,0000100	319,90	0,00
Insumo	11265	ORSE	Martelo de borracha com cabo	Material	un	0,0000400	18,75	0,00
Insumo	4174	ORSE	Desempenadeira de aço lisa, cabo madeira, ref:143, Atlas ou similar	Material	un	0,0000500	12,90	0,00
Insumo	10790	ORSE	Prumo de face	Material	un	0,0000100	25,95	0,00
Insumo	11246	ORSE	Escala métrica de bambú	Material	Un	0,0000700	10,22	0,00
Insumo	4722	ORSE	Colher de pedreiro	Material	un	0,0000400	18,80	0,00
Insumo	00004750/SIN	ORSE	Pedreiro (horista)	Mão de Obra	h	0,1000000	20,44	2,04

MO sem LS => 5,68 LS => 0,00 MO com LS => 5,68



				Valor do BDI =>		1,56	Valor com BDI =>		8,53
9.4.1.2	Código	Banco	Descrição	Tipo	Und	Quant.	Valor Unit	Total	
Composição	2483	ORSE	Enchimento de rasgos em alvenaria e concreto para tubulação diâmetro 1/2" a 1"	Enchimento de Rasgos em Alvenaria ou Concreto	m	1,0000000	5,14	5,14	
Item	Código	Banco	Descrição	Tipo	Und	Quant.	Valor Unit	Total	
Composição	1903	ORSE	Argamassa cimento e areia traço 1-1 (1:3) - 1 saco cimento 50kg / 3 padiolas areia dim. 0.35 x 0.45 x 0.23 m - Confeção mecânica e transporte	Argamassas	m³	0,0030000	534,76	1,60	
Composição	10550	ORSE	Encargos Complementares - Pedreiro	Provisórios	h	0,1500000	3,73	0,55	
Insumo	00004750/SIN	ORSE	Pedreiro (horista)	Mão de Obra	h	0,1500000	20,44	3,06	
Detalhamento de Cálculo ORSE									
Item	Código	Banco	Descrição	Tipo	Und	Quant.	Valor Unit	Total	
Insumo	10492	ORSE	Cesta Básica	Material	un	0,0007290	205,00	0,14	
Insumo	158	ORSE	Almoço (Participação do empregador)	Material	un	0,0164916	14,00	0,23	
Insumo	4729	ORSE	Marreta 1 kg com cabo	Material	un	0,0000012	37,80	0,00	
Insumo	2378	ORSE	Vale transporte	Material	un	0,0109392	4,50	0,04	
Insumo	1651	ORSE	Óculos branco proteção	Material	pr	0,0001296	6,00	0,00	
Insumo	00002711/SIN	ORSE	Carrinho de mão, em aço, com capacidade de *45 a 65" l / *100" kg, pneu com câmara	Material	un	0,0000024	185,23	0,00	
Insumo	10599	ORSE	Protetor solar fps 30 com 120ml	Material	un	0,0002916	18,00	0,00	
Insumo	00012894/SIN	ORSE	Capa para chuva em pvc com forro de poliester, com capuz (amarela ou azul)	Material	un	0,0000324	20,11	0,00	
Insumo	941	ORSE	Fardamento com mangas curta	Material	un	0,0002430	193,04	0,04	
Insumo	00012895/SIN	ORSE	Capacete de segurança aba frontal com suspensão de polietileno, sem jugular (classe b)	Material	un	0,0000972	13,50	0,00	
Insumo	10362	ORSE	Seguro de vida e acidente em grupo	Serviços	un	0,0007290	12,54	0,00	
Insumo	10596	ORSE	Protetor auricular	Material	un	0,0007290	4,81	0,00	
Insumo	10517	ORSE	Exames admissionais/demissionais (checkup)	Serviços	cj	0,0000648	300,00	0,01	
Insumo	10761	ORSE	Refeição - café da manhã (café com leite e dois pães com manteiga)	Serviços	un	0,0164916	5,00	0,08	
Insumo	00012892/SIN	ORSE	Luva raspa de couro, cano curto (punho *7" cm)	Material	par	0,0003726	10,87	0,00	
Insumo	00012893/SIN	ORSE	Bota de segurança com biqueira de aço e colarinho acolchoado	Material	par	0,0001296	73,93	0,00	
Insumo	10788	ORSE	Pá quadrada	Material	un	0,0000024	36,90	0,00	
Insumo	4728	ORSE	Talhadeira chata 10"	Material	un	0,0000036	18,58	0,00	
Insumo	00006111/SIN	ORSE	Servente de obras (horista)	Mão de Obra	h	0,0120000	14,58	0,17	
Insumo	00001379/SIN	ORSE	Cimento portland composto cp ii-32	Material	kg	1,3566000	0,78	1,05	
Insumo	00000370/SIN	ORSE	Areia média - posto jazida/fornecedor (retirado na jazida, sem transporte)	Material	m³	0,0032400	100,00	0,32	
Insumo	10282	ORSE	Regua de alumínio c/ 2,00m (para pedreiro)	Material	un	0,0000300	44,00	0,00	
Insumo	10789	ORSE	Nível de bolha de madeira	Material	un	0,0000300	15,40	0,00	
Insumo	11264	ORSE	Marreta de 1/2 kg com cabo	Material	un	0,0000300	13,52	0,00	
Insumo	11245	ORSE	Desempoladeira de madeira 12x22	Material	un	0,0001050	11,60	0,00	
Insumo	11243	ORSE	Martelo sem unha	Material	un	0,0000150	28,00	0,00	
Insumo	11247	ORSE	Serra mármore	Material	un	0,0000150	319,90	0,00	
Insumo	11265	ORSE	Martelo de borracha com cabo	Material	un	0,0000600	18,75	0,00	
Insumo	4174	ORSE	Desempenadeira de aço lisa, cabo madeira, ref:143, Atlas ou similar	Material	un	0,0000750	12,90	0,00	
Insumo	10790	ORSE	Prumo de face	Material	un	0,0000150	25,95	0,00	
Insumo	11246	ORSE	Escala métrica de bambú	Material	Un	0,0001050	10,22	0,00	
Insumo	4722	ORSE	Colher de pedreiro	Material	un	0,0000600	18,80	0,00	
Insumo	00004750/SIN	ORSE	Pedreiro (horista)	Mão de Obra	h	0,1500000	20,44	3,06	
				MO sem LS =>	3,23	LS =>	0,00	MO com LS =>	3,23
				Valor do BDI =>	1,15			Valor com BDI =>	6,29
9.4.1.4	Código	Banco	Descrição	Tipo	Und	Quant.	Valor Unit	Total	
Composição	91939	SINAPI	CAIXA RETANGULAR 4" X 2" ALTA (2,00 M DO PISO), PVC, INSTALADA EM PAREDE - FORNECIMENTO E INSTALAÇÃO. AF_03/2023	Instalações Elétricas - Eletrodutos Embutidos, Cabos, Caixas, Tomadas e Interruptores	UN	1,0000000	31,55	31,55	
Composição Auxiliar	88247	SINAPI	AUXILIAR DE ELETRICISTA COM ENCARGOS COMPLEMENTARES	Livro SINAPI: Cálculos e Parâmetros	H	0,5500000	23,30	12,81	
Composição Auxiliar	88629	SINAPI	ARGAMASSA TRAÇO 1:3 (EM VOLUME DE CIMENTO E AREIA MÉDIA ÚMIDA), PREPARO MANUAL. AF_08/2019	Argamassas	m³	0,0009000	785,32	0,70	
Composição Auxiliar	88264	SINAPI	ELETRICISTA COM ENCARGOS COMPLEMENTARES	Livro SINAPI: Cálculos e Parâmetros	H	0,5500000	28,05	15,42	
Insumo	00001872	SINAPI	CAIXA DE PASSAGEM, EM PVC, DE 4" X 2", PARA ELETRODUTO FLEXÍVEL CORRUGADO	Material	UN	1,0000000	2,62	2,62	
				MO sem LS =>	19,03	LS =>	0,00	MO com LS =>	19,03
				Valor do BDI =>	7,08			Valor com BDI =>	38,63
9.4.1.5	Código	Banco	Descrição	Tipo	Und	Quant.	Valor Unit	Total	
Composição	91926	SINAPI	CABO DE COBRE FLEXÍVEL ISOLADO, 2,5 MM², ANTI-CHAMA 450/750 V, PARA CIRCUITOS TERMINAIS - FORNECIMENTO E INSTALAÇÃO. AF_03/2023	Instalações Elétricas - Eletrodutos Embutidos, Cabos, Caixas, Tomadas e Interruptores	M	1,0000000	4,88	4,88	
Composição Auxiliar	88264	SINAPI	ELETRICISTA COM ENCARGOS COMPLEMENTARES	Livro SINAPI: Cálculos e Parâmetros	H	0,0290000	28,05	0,81	
Composição Auxiliar	88247	SINAPI	AUXILIAR DE ELETRICISTA COM ENCARGOS COMPLEMENTARES	Livro SINAPI: Cálculos e Parâmetros	H	0,0290000	23,30	0,67	
Insumo	00021127	SINAPI	FITA ISOLANTE ADESIVA ANTICHAMA, USO ATE 750 V, EM ROLO DE 19 MM X 5 M	Material	UN	0,0094000	4,91	0,04	
Insumo	00001014	SINAPI	CABO DE COBRE, FLEXÍVEL, CLASSE 4 OU 5, ISOLACAO EM PVC/A, ANTICHAMA BWF-B, 1 CONDUTOR, 450/750 V, SECAO NOMINAL 2,5 MM2	Material	M	1,2434000	2,71	3,36	
				MO sem LS =>	0,99	LS =>	0,00	MO com LS =>	0,99
				Valor do BDI =>	1,09			Valor com BDI =>	5,97
9.4.1.6	Código	Banco	Descrição	Tipo	Und	Quant.	Valor Unit	Total	



Composição	101632	SINAPI	RELÉ FOTOELÉTRICO PARA COMANDO DE ILUMINAÇÃO EXTERNA 1000 W - FORNECIMENTO E INSTALAÇÃO. AF_02/2025	Luminárias Externas	UN	1,0000000	33,32	33,32
Composição Auxiliar	88247	SINAPI	AUXILIAR DE ELETRICISTA COM ENCARGOS COMPLEMENTARES	Livro SINAPI: Cálculos e Parâmetros	H	0,0146000	23,30	0,34
Composição Auxiliar	88264	SINAPI	ELETRICISTA COM ENCARGOS COMPLEMENTARES	Livro SINAPI: Cálculos e Parâmetros	H	0,0146000	28,05	0,40
Insumo	00021127	SINAPI	FITA ISOLANTE ADESIVA ANTICHAMA, USO ATE 750 V, EM ROLO DE 19 MM X 5 M	Material	UN	0,0210000	4,91	0,10
Insumo	00002510	SINAPI	RELE FOTOELETRICO INTERNO E EXTERNO BIVOLT 1000 W, DE CONECTOR, SEM BASE	Material	UN	1,0000000	32,48	32,48

MO sem LS => 0,49 LS => 0,00 MO com LS => 0,49
Valor do BDI => 7,48 Valor com BDI => 40,80

9.4.1.7	Código	Banco	Descrição	Tipo	Und	Quant.	Valor Unit	Total
Composição	060496	SBC	ARANDELA LED 18W BRANCO FRIO TIPO TARTARUGA	INSTALACOES ELETRICAS - LUMINARIAS	UN	1,0000000	56,37	56,37
Insumo	014201	SBC	BUCHA DE NYLON PARA FIXACAO TIPO S6 COM PARAFUSO	Material	UN	2,0000000	2,15	4,30
Insumo	099250	SBC	ELETRICISTA	Mão de Obra	H	0,7100000	19,66	13,95
Insumo	098755	SBC	CABO AFUMEX GREEN 450/750V 1,5mm2	Material	M	0,5250000	2,34	1,22
Insumo	099806	SBC	AJUDANTE DE ELETRICISTA	Mão de Obra	H	0,7100000	15,10	10,72
Insumo	003420	SBC	FITA ISOLANTE HIGHLAND ADESIVA 19m x 20mm	Material	M	0,1000000	1,09	0,10
Insumo	009551	SBC	ILUMINACAO - ARANDELA LED 18W BRANCO FRIO TIPO TARTARUGA	Material	UN	1,0000000	26,08	26,08

MO sem LS => 24,67 LS => 0,00 MO com LS => 24,67
Valor do BDI => 12,66 Valor com BDI => 69,03

9.4.2.5	Código	Banco	Descrição	Tipo	Und	Quant.	Valor Unit	Total
Composição	5023	ORSE	Cabo de cobre PP Cordplast 2 x 2,5 mm2, 450/750v - fornecimento	Pontos de Suprimento de Energia Convencionais	m	1,0000000	10,85	10,85
Item	Código	Banco	Descrição	Tipo	Und	Quant.	Valor Unit	Total
Insumo	00002436/SIN	ORSE	Eletricista (horista)	Mão de Obra	h	0,1200000	20,44	2,45
Insumo	00006111/SIN	ORSE	Servente de obras (horista)	Mão de Obra	h	0,1200000	14,58	1,74
Composição	10552	ORSE	Encargos Complementares - Eletricista	Provisórios	h	0,1200000	3,73	0,44
Insumo	3804	ORSE	Cabo de cobre PP Cordplast 2 x 2,5 mm2, 450/750v	Material	m	1,0000000	5,80	5,80
Composição	10549	ORSE	Encargos Complementares - Servente	Provisórios	h	0,1200000	3,86	0,46

Detalhamento de Cálculo ORSE

Item	Código	Banco	Descrição	Tipo	Und	Quant.	Valor Unit	Total
Insumo	00002436/SIN	ORSE	Eletricista (horista)	Mão de Obra	h	0,1200000	20,44	2,45
Insumo	00006111/SIN	ORSE	Servente de obras (horista)	Mão de Obra	h	0,1200000	14,58	1,74
Insumo	11241	ORSE	Alicate volt-amperimetro	Material	un	0,0000240	170,60	0,00
Insumo	2378	ORSE	Vale transporte	Material	un	0,0191400	4,50	0,08
Insumo	10579	ORSE	Chave de fenda chata 30 cm	Material	un	0,0000240	26,89	0,00
Insumo	11240	ORSE	Alicate com isolamento	Material	un	0,0000240	47,69	0,00
Insumo	00012893/SIN	ORSE	Bota de segurança com biqueira de aço e colarinho acolchoado	Material	par	0,0001800	73,93	0,01
Insumo	10761	ORSE	Refeição - café da manhã (café com leite e dois pães com manteiga)	Serviços	un	0,0244320	5,00	0,12
Insumo	11242	ORSE	Chave inglesa 12"	Material	un	0,0000120	44,00	0,00
Insumo	941	ORSE	Fardamento com mangas curta	Material	un	0,0003600	193,04	0,06
Insumo	10596	ORSE	Protetor auricular	Material	un	0,0010800	4,81	0,00
Insumo	10362	ORSE	Seguro de vida e acidente em grupo	Serviços	un	0,0010800	12,54	0,01
Insumo	00012894/SIN	ORSE	Capa para chuva em pvc com forro de poliester, com capuz (amarela ou azul)	Material	un	0,0000480	20,11	0,00
Insumo	10599	ORSE	Protetor solar fps 30 com 120ml	Material	un	0,0004320	18,00	0,00
Insumo	10492	ORSE	Cesta Básica	Material	un	0,0010800	205,00	0,22
Insumo	00012892/SIN	ORSE	Luva raspa de couro, cano curto (punho *7* cm)	Material	par	0,0005520	10,87	0,00
Insumo	10517	ORSE	Exames admissionais/demissionais (checkup)	Serviços	cj	0,0000960	300,00	0,02
Insumo	1651	ORSE	Óculos branco proteção	Material	pr	0,0001920	6,00	0,00
Insumo	00012895/SIN	ORSE	Capacete de segurança aba frontal com suspensao de polietileno, sem jugular (classe b)	Material	un	0,0001440	13,50	0,00
Insumo	158	ORSE	Almoço (Participação do empregador)	Material	un	0,0244320	14,00	0,34
Insumo	3804	ORSE	Cabo de cobre PP Cordplast 2 x 2,5 mm2, 450/750v	Material	m	1,0000000	5,80	5,80
Insumo	4729	ORSE	Marreta 1 kg com cabo	Material	un	0,0000120	37,80	0,00
Insumo	00002711/SIN	ORSE	Carrinho de mao, em aço, com capacidade de *45 a 65* l / *100* kg, pneu com camara	Material	un	0,0000240	185,23	0,00
Insumo	10788	ORSE	Pá quadrada	Material	un	0,0000240	36,90	0,00
Insumo	4728	ORSE	Talhadeira chata 10"	Material	un	0,0000360	18,58	0,00

MO sem LS => 4,19 LS => 0,00 MO com LS => 4,19
Valor do BDI => 2,43 Valor com BDI => 13,28

9.4.2.6	Código	Banco	Descrição	Tipo	Und	Quant.	Valor Unit	Total
Composição	DPEMA-0016	Próprio	REFLETOR HOLOFOTE SLIM LED, 10W, PRETO, LUZ BRANCA 6500K, 750, IP65, PROVA D'ÁGUA, BIVOLT, AVANT, MEDIDAS A -91 B -90 C- 26D-50 MM	INEL - INSTALAÇÃO ELÉTRICA/ELETRIFICAÇÃO E ILUMINAÇÃO EXTERNA	UN	1,0000000	31,55	31,55
Composição Auxiliar	88264	SINAPI	ELETRICISTA COM ENCARGOS COMPLEMENTARES	Livro SINAPI: Cálculos e Parâmetros	H	0,1667000	28,05	4,67
Composição Auxiliar	88247	SINAPI	AUXILIAR DE ELETRICISTA COM ENCARGOS COMPLEMENTARES	Livro SINAPI: Cálculos e Parâmetros	H	0,1667000	23,30	3,88
Insumo	DPEMA-0008	Próprio	Refletor Holofote Slim LED, 10W, Preto, Luz branca 6500K, 750, IP65, Prova d'água, Bivolt, Avant, Medidas A -91 B -90 C- 26D-50 mm	Material	UN	1,0000000	23,00	23,00

MO sem LS => 5,73 LS => 0,00 MO com LS => 5,73
Valor do BDI => 7,08 Valor com BDI => 38,63

9.5.1	Código	Banco	Descrição	Tipo	Und	Quant.	Valor Unit	Total



Composição	DPEMA-0017	Próprio	ABRIGO EM ALVENARIA (MEDIDAS INTERNAS: 0,60M X 0,60M, H= 0,70M) PARA CONJUNTO DE MOTO-BOMBA, SOBRE BASE DE CONCRETO ARMADO (0,70M X 1,10M), INCLUINDO CHAPISCO, REBOCO, ESQUADRIA DE FERRO E COBERTURA EM CONCRETO ARMADO (0,70M X 0,75M), E= 5CM, I=10%	PARE - PAREDES/PAINEIS	UN	1,0000000	609,49	609,49	
Composição Auxiliar	3638	ORSE	Fornecimento e instalação de tela aço soldada nervurada CA-60, Q-196, malha 10x10cm, ferro 5.0mm (3,11 kg/m2), painel 2,45x6,0m, Telcon ou similar	Armaduras Convencionais	m²	0,6300000	34,23	21,56	
Composição Auxiliar	126	ORSE	Concreto simples fabricado na obra, fck=15 mpa, lançado e adensado	Concreto Simples	m³	0,0315000	599,57	18,88	
Composição Auxiliar	11447	ORSE	Compactação manual com compactador a percussão sapinho, sem controle do grau de compactação	Execução de Cortes e Aterros	m³	0,0770000	13,18	1,01	
Composição Auxiliar	97113	SINAPI	APLICAÇÃO DE LONA PLÁSTICA PARA EXECUÇÃO DE PAVIMENTOS DE CONCRETO. AF_04/2022	Pavimento Rígido de Concreto	m²	0,7700000	2,87	2,20	
Composição Auxiliar	94994	SINAPI	EXECUÇÃO DE PASSEIO (CALÇADA) OU PISO DE CONCRETO COM CONCRETO MOLDADO IN LOCO, FEITO EM OBRA, ACABAMENTO CONVENCIONAL, ESPESSURA 8 CM, ARMADO. AF_08/2022	Passeios de Concreto	m²	0,7700000	98,31	75,69	
Composição Auxiliar	151	ORSE	Alvenaria bloco cerâmico vedação, 9x19x24cm, e=9cm, com argamassa t5 - 1:2:8 (cimento/cal/areia), junta=1cm - Rev.09	Alvenarias de Vedação	m²	0,9600000	52,40	50,30	
Composição Auxiliar	100758	SINAPI	PINTURA COM TINTA ALQUÍDICA DE ACABAMENTO (ESMALTE SINTÉTICO ACETINADO) APLICADA A ROLO OU PINCEL SOBRE SUPERFÍCIES METÁLICAS (EXCETO PERFIL) EXECUTADO EM OBRA (02 DEMÃOS). AF_01/2020	Pintura em Superfícies Metálicas	m²	0,4200000	51,16	21,48	
Composição Auxiliar	10976	ORSE	Grade de ferro com quadro em barra chata 1 1/4" x 1/8", barra quadrada de 1"na vertical, barra chata horizontal de1 1/4" x 1/8"	Esquadrias de Ferro	m²	0,4200000	556,35	233,66	
Composição Auxiliar	3310	ORSE	Chapisco em parede com argamassa traço t1 - 1:3 (cimento / areia) - Revisado 08/2015	Conversão InfoWOrc	m²	1,9200000	6,88	13,20	
Composição Auxiliar	3314	ORSE	Reboco ou emboço interno, de parede, com argamassa traço t6 - 1:2:10 (cimento/ cal / areia), espessura 1,5 cm	Conversão InfoWOrc	m²	1,9200000	33,15	63,64	
Composição Auxiliar	115	ORSE	Forma plana para estruturas, em compensado resinado de 12mm, 02 usos, inclusive escoramento - Rev 02_04/2022	Formas	m²	0,8000000	133,60	106,88	
Composição Auxiliar	97622	SINAPI	DEMOLIÇÃO DE ALVENARIA DE BLOCO FURADO, DE FORMA MANUAL, SEM REAPROVEITAMENTO. AF_09/2023	Demolições e Remoções	m³	0,0170000	58,53	0,99	
				MO sem LS =>	207,00	LS =>	0,00	MO com LS =>	207,00
				Valor do BDI =>	136,95			Valor com BDI =>	746,44
9.5.5	Código	Banco	Descrição	Tipo	Und	Quant.	Valor Unit	Total	
Composição	91941	SINAPI	CAIXA RETANGULAR 4" X 2" BAIXA (0,30 M DO PISO), PVC, INSTALADA EM PAREDE - FORNECIMENTO E INSTALAÇÃO. AF_03/2023	Instalações Elétricas - Eletrodutos Embutidos, Cabos, Caixas, Tomadas e Interruptores	UN	1,0000000	11,74	11,74	
Composição Auxiliar	88629	SINAPI	ARGAMASSA TRAÇO 1:3 (EM VOLUME DE CIMENTO E AREIA MÉDIA ÚMIDA), PREPARO MANUAL. AF_08/2019	Argamassas	m³	0,0009000	785,32	0,70	
Composição Auxiliar	88264	SINAPI	ELETRICISTA COM ENCARGOS COMPLEMENTARES	Livro SINAPI: Cálculos e Parâmetros	H	0,1640000	28,05	4,60	
Composição Auxiliar	88247	SINAPI	AUXILIAR DE ELETRICISTA COM ENCARGOS COMPLEMENTARES	Livro SINAPI: Cálculos e Parâmetros	H	0,1640000	23,30	3,82	
Insumo	00001872	SINAPI	CAIXA DE PASSAGEM, EM PVC, DE 4" X 2", PARA ELETRODUTO FLEXIVEL CORRUGADO	Material	UN	1,0000000	2,62	2,62	
				MO sem LS =>	5,74	LS =>	0,00	MO com LS =>	5,74
				Valor do BDI =>	2,63			Valor com BDI =>	14,37
9.5.8	Código	Banco	Descrição	Tipo	Und	Quant.	Valor Unit	Total	
Composição	102111	SINAPI	BOMBA CENTRÍFUGA, MONOFÁSICA, 0,5 CV OU 0,49 HP, HM 6 A 20 M, Q 1,2 A 8,3 M3/H - FORNECIMENTO E INSTALAÇÃO. AF_12/2020	Bombas Hidráulicas - Centrífugas, Horizontais e Submersíveis	UN	1,0000000	1.012,57	1.012,57	
Composição Auxiliar	88267	SINAPI	ENCANADOR OU BOMBEIRO HIDRÁULICO COM ENCARGOS COMPLEMENTARES	Livro SINAPI: Cálculos e Parâmetros	H	2,0425000	27,00	55,14	
Composição Auxiliar	88248	SINAPI	AUXILIAR DE ENCANADOR OU BOMBEIRO HIDRÁULICO COM ENCARGOS COMPLEMENTARES	Livro SINAPI: Cálculos e Parâmetros	H	2,0425000	22,34	45,62	
Composição Auxiliar	88264	SINAPI	ELETRICISTA COM ENCARGOS COMPLEMENTARES	Livro SINAPI: Cálculos e Parâmetros	H	0,6330000	28,05	17,75	
Composição Auxiliar	88247	SINAPI	AUXILIAR DE ELETRICISTA COM ENCARGOS COMPLEMENTARES	Livro SINAPI: Cálculos e Parâmetros	H	0,6330000	23,30	14,74	
Insumo	00039996	SINAPI	VERGALHAO ZINCADO ROSCA TOTAL, 1/4" (6,3 MM)	Material	M	0,2000000	5,27	1,05	
Insumo	00000731	SINAPI	BOMBA CENTRIFUGA MOTOR ELETRICO MONOFASICO 0,49 HP BOCAIS 1" X 3/4", DIAMETRO DO ROTOR 110 MM, HM/Q: 6 M / 8,3 M3/H A 20 M / 1,2 M3/H	Equipamento para Aquisição Permanente	UN	1,0000000	871,43	871,43	
Insumo	00039997	SINAPI	PORCA ZINCADA, SEXTAVADA, DIAMETRO 1/4"	Material	UN	4,0000000	0,28	1,12	
Insumo	00011267	SINAPI	ARRUELA LISA, REDONDA, DE LATAO POLIDO, DIAMETRO NOMINAL 5/8", DIAMETRO EXTERNO = 34 MM, DIAMETRO DO FURO = 17 MM, ESPESSURA = "2,5" MM	Material	UN	4,0000000	1,43	5,72	
				MO sem LS =>	90,77	LS =>	0,00	MO com LS =>	90,77
				Valor do BDI =>	227,52			Valor com BDI =>	1.240,09
9.5.9	Código	Banco	Descrição	Tipo	Und	Quant.	Valor Unit	Total	
Composição	DPEMA-0290	Próprio	QUADRO DE COMANDO BOMBA	ASTU - ASSENTAMENTO DE TUBOS E PECAS	UND	1,0000000	807,56	807,56	
Insumo	9108	ORSE	Caixa p/quadro elétrico em chapa metálica d=20 x 30 x 20cm	Material	un	1,0000000	140,00	140,00	
Insumo	00000247	SINAPI	AJUDANTE DE ELETRICISTA (HORISTA)	Mão de Obra	H	5,0000000	14,31	71,55	
Insumo	13862	ORSE	Contator 32 A, bobina de 24 a 220VAC, com contato NA-NF , para fixação em trilho.	Material	un	1,0000000	296,45	296,45	
Insumo	11940	ORSE	Sinalizador c/ led A22-LCLED 110/220 da Moeller	Material	un	2,0000000	17,96	35,92	
Insumo	00000984	SINAPI	CABO DE COBRE, RIGIDO, CLASSE 2, ISOLACAO EM PVC/A, ANTICHAMA BWF-B, 1 CONDUTOR, 450/750 V, SECAO NOMINAL 2,5 MM2	Material	M	7,0000000	3,49	24,43	
Insumo	3000	ORSE	Botão de comando 22,5mm	Material	un	2,0000000	53,88	107,76	
Insumo	004888	SBC	DISJUNTOR MONOPOLAR 16A CURVA B 5SL1 116-6MB SIEMENS	Material	UN	2,0000000	18,50	37,00	
Insumo	00002436	SINAPI	ELETRICISTA (HORISTA)	Mão de Obra	H	5,0000000	18,89	94,45	
				MO sem LS =>	166,00	LS =>	0,00	MO com LS =>	166,00
				Valor do BDI =>	181,45			Valor com BDI =>	989,01
9.6.2	Código	Banco	Descrição	Tipo	Und	Quant.	Valor Unit	Total	
Composição	93382	SINAPI	REATERRO MANUAL DE VALAS, COM COMPACTADOR DE SOLOS DE PERCUSSÃO. AF_08/2023	Aterro e Reaterro de Valas	m³	1,0000000	26,32	26,32	
Composição Auxiliar	91533	SINAPI	COMPACTADOR DE SOLOS DE PERCUSSÃO (SOQUETE) COM MOTOR A GASOLINA 4 TEMPOS, POTÊNCIA 4 CV - CHP DIURNO. AF_08/2015	Custos Horários Produtivo e Improdutivo dos Equipamentos	CHP	0,1962000	36,29	7,12	
Composição Auxiliar	88316	SINAPI	SERVENTE COM ENCARGOS COMPLEMENTARES	Livro SINAPI: Cálculos e Parâmetros	H	0,7866000	22,19	17,45	



Composição Auxiliar	5903	SINAPI	CAMINHÃO PIPA 10.000 L TRUCADO, PESO BRUTO TOTAL 23.000 KG, CARGA ÚTIL MÁXIMA 15.935 KG, DISTÂNCIA ENTRE EIXOS 4,8 M, POTÊNCIA 230 CV, INCLUSIVE TANQUE DE AÇO PARA TRANSPORTE DE ÁGUA - CHI DIURNO. AF_06/2014	Custos Horários Produtivo e Improdutivo dos Equipamentos	CHI	0,0006000	74,72	0,04
Composição Auxiliar	5901	SINAPI	CAMINHÃO PIPA 10.000 L TRUCADO, PESO BRUTO TOTAL 23.000 KG, CARGA ÚTIL MÁXIMA 15.935 KG, DISTÂNCIA ENTRE EIXOS 4,8 M, POTÊNCIA 230 CV, INCLUSIVE TANQUE DE AÇO PARA TRANSPORTE DE ÁGUA - CHP DIURNO. AF_06/2014	Custos Horários Produtivo e Improdutivo dos Equipamentos	CHP	0,0054000	316,74	1,71

MO sem LS => 15,07 LS => 0,00 MO com LS => 15,07
Valor do BDI => 5,91 Valor com BDI => 32,23

9.6.3	Código	Banco	Descrição	Tipo	Und	Quant.	Valor Unit	Total
Composição	353	ORSE	Eletroduto de pvc rígido roscável, diâm = 25mm (3/4")	Interligações até Quadro Geral - Eletrodutos e Conexões	m	1,0000000	14,03	14,03
Item	Código	Banco	Descrição	Tipo	Und	Quant.	Valor Unit	Total
Insumo	00002674/SIN	ORSE	Eletroduto de pvc rígido roscavel de 3/4", sem luva	Material	m	1,0500000	5,30	5,56
Insumo	00006111/SIN	ORSE	Servente de obras (horista)	Mão de Obra	h	0,2000000	14,58	2,91
Composição	10552	ORSE	Encargos Complementares - Eletricista	Provisórios	h	0,2000000	3,73	0,74
Insumo	00002436/SIN	ORSE	Eletricista (horista)	Mão de Obra	h	0,2000000	20,44	4,08
Composição	10549	ORSE	Encargos Complementares - Servente	Provisórios	h	0,2000000	3,86	0,77

Detalhamento de Cálculo ORSE

Item	Código	Banco	Descrição	Tipo	Und	Quant.	Valor Unit	Total
Insumo	00002674/SIN	ORSE	Eletroduto de pvc rígido roscavel de 3/4", sem luva	Material	m	1,0500000	5,30	5,56
Insumo	00006111/SIN	ORSE	Servente de obras (horista)	Mão de Obra	h	0,2000000	14,58	2,91
Insumo	11241	ORSE	Alicate volt-amperimetro	Material	un	0,0000400	170,60	0,00
Insumo	2378	ORSE	Vale transporte	Material	un	0,0319000	4,50	0,14
Insumo	10579	ORSE	Chave de fenda chata 30 cm	Material	un	0,0000400	26,89	0,00
Insumo	11240	ORSE	Alicate com isolamento	Material	un	0,0000400	47,69	0,00
Insumo	00012893/SIN	ORSE	Bota de segurança com biqueira de aço e colarinho acolchoado	Material	par	0,0003000	73,93	0,02
Insumo	10761	ORSE	Refeição - café da manhã (café com leite e dois pães com manteiga)	Serviços	un	0,0407200	5,00	0,20
Insumo	11242	ORSE	Chave inglesa 12"	Material	un	0,0000200	44,00	0,00
Insumo	941	ORSE	Fardamento com mangas curta	Material	un	0,0006000	193,04	0,11
Insumo	10596	ORSE	Protetor auricular	Material	un	0,0018000	4,81	0,00
Insumo	10362	ORSE	Seguro de vida e acidente em grupo	Serviços	un	0,0018000	12,54	0,02
Insumo	00012894/SIN	ORSE	Capa para chuva em pvc com forro de poliester, com capuz (amarela ou azul)	Material	un	0,0000800	20,11	0,00
Insumo	10599	ORSE	Protetor solar fps 30 com 120ml	Material	un	0,0007200	18,00	0,01
Insumo	10492	ORSE	Cesta Básica	Material	un	0,0018000	205,00	0,36
Insumo	00012892/SIN	ORSE	Luva raspa de couro, cano curto (punho *7* cm)	Material	par	0,0009200	10,87	0,01
Insumo	10517	ORSE	Exames admissionais/demissionais (checkup)	Serviços	cj	0,0001600	300,00	0,04
Insumo	1651	ORSE	Óculos branco proteção	Material	pr	0,0003200	6,00	0,00
Insumo	00012895/SIN	ORSE	Capacete de segurança aba frontal com suspensao de polietileno, sem jugular (classe b)	Material	un	0,0002400	13,50	0,00
Insumo	158	ORSE	Almoço (Participação do empregador)	Material	un	0,0407200	14,00	0,57
Insumo	00002436/SIN	ORSE	Eletricista (horista)	Mão de Obra	h	0,2000000	20,44	4,08
Insumo	4729	ORSE	Marreta 1 kg com cabo	Material	un	0,0000200	37,80	0,00
Insumo	00002711/SIN	ORSE	Carrinho de mao, em aço, com capacidade de *45 a 65" l / *100" kg, pneu com camara	Material	un	0,0000400	185,23	0,00
Insumo	10788	ORSE	Pá quadrada	Material	un	0,0000400	36,90	0,00
Insumo	4728	ORSE	Talhadeira chata 10"	Material	un	0,0000600	18,58	0,00

MO sem LS => 6,99 LS => 0,00 MO com LS => 6,99
Valor do BDI => 3,15 Valor com BDI => 17,18

9.6.4	Código	Banco	Descrição	Tipo	Und	Quant.	Valor Unit	Total
Composição	1256	ORSE	Curva de 90° de pvc rígido roscável, diâm = 3/4"	Tubos e Conexões de PVC Rígido Roscável	un	1,0000000	15,96	15,96
Item	Código	Banco	Descrição	Tipo	Und	Quant.	Valor Unit	Total
Composição	10549	ORSE	Encargos Complementares - Servente	Provisórios	h	0,2200000	3,86	0,84
Insumo	00001938/SIN	ORSE	Curva pvc 90 graus, roscavel, 3/4", cor branca, agua fria predial	Material	un	1,0000000	6,42	6,42
Insumo	00002696/SIN	ORSE	Encanador ou bombeiro hidraulico (horista)	Mão de Obra	h	0,2200000	20,44	4,49
Insumo	961	ORSE	Fita veda rosca 18mm	Material	m	0,7800000	0,30	0,23
Insumo	00006111/SIN	ORSE	Servente de obras (horista)	Mão de Obra	h	0,2200000	14,58	3,20
Composição	10554	ORSE	Encargos Complementares - Encanador	Provisórios	h	0,2200000	3,80	0,83

Detalhamento de Cálculo ORSE

Item	Código	Banco	Descrição	Tipo	Und	Quant.	Valor Unit	Total
Insumo	10492	ORSE	Cesta Básica	Material	un	0,0019800	205,00	0,40
Insumo	158	ORSE	Almoço (Participação do empregador)	Material	un	0,0447920	14,00	0,62
Insumo	4729	ORSE	Marreta 1 kg com cabo	Material	un	0,0000220	37,80	0,00
Insumo	2378	ORSE	Vale transporte	Material	un	0,0350900	4,50	0,15
Insumo	1651	ORSE	Óculos branco proteção	Material	pr	0,0003520	6,00	0,00
Insumo	00002711/SIN	ORSE	Carrinho de mao, em aço, com capacidade de *45 a 65" l / *100" kg, pneu com camara	Material	un	0,0000440	185,23	0,00
Insumo	10599	ORSE	Protetor solar fps 30 com 120ml	Material	un	0,0007920	18,00	0,01



Insumo	00012894/SIN	ORSE	Capa para chuva em pvc com forro de poliester, com capuz (amarela ou azul)	Material	un	0,0000880	20,11	0,00
Insumo	941	ORSE	Fardamento com mangas curta	Material	un	0,0006600	193,04	0,12
Insumo	00012895/SIN	ORSE	Capacete de seguranca aba frontal com suspensao de polietileno, sem jugular (classe b)	Material	un	0,0002640	13,50	0,00
Insumo	10362	ORSE	Seguro de vida e acidente em grupo	Serviços	un	0,0019800	12,54	0,02
Insumo	10596	ORSE	Protetor auricular	Material	un	0,0019800	4,81	0,00
Insumo	10517	ORSE	Exames admissionais/demissionais (checkup)	Serviços	cj	0,0001760	300,00	0,05
Insumo	10761	ORSE	Refeição - café da manhã (café com leite e dois pães com manteiga)	Serviços	un	0,0447920	5,00	0,22
Insumo	00012892/SIN	ORSE	Luva raspa de couro, cano curto (punho *7* cm)	Material	par	0,0010120	10,87	0,01
Insumo	00012893/SIN	ORSE	Bota de seguranca com biqueira de aco e colarinho acolchoado	Material	par	0,0003520	73,93	0,02
Insumo	10788	ORSE	Pá quadrada	Material	un	0,0000440	36,90	0,00
Insumo	4728	ORSE	Talhadeira chata 10"	Material	un	0,0000660	18,58	0,00
Insumo	00001938/SIN	ORSE	Curva pvc 90 graus, roscavel, 3/4", cor branca, agua fria predial	Material	un	1,0000000	6,42	6,42
Insumo	00002696/SIN	ORSE	Encanador ou bombeiro hidraulico (horista)	Mão de Obra	h	0,2200000	20,44	4,49
Insumo	981	ORSE	Fita veda rosca 18mm	Material	m	0,7800000	0,30	0,23
Insumo	00006111/SIN	ORSE	Servente de obras (horista)	Mão de Obra	h	0,2200000	14,58	3,20
Insumo	10593	ORSE	Praio simples 30cm	Material	un	0,0000220	19,57	0,00
Insumo	10592	ORSE	Lima chata 12"	Material	un	0,0000220	38,31	0,00
Insumo	11257	ORSE	Tarracha para tubos PVC de 1 1/4"	Material	un	0,0000880	32,30	0,00
Insumo	11253	ORSE	Tarracha para tubos PVC de 1/2"	Material	un	0,0002420	29,00	0,00
Insumo	11255	ORSE	Tarracha para tubos PVC de 1"	Material	un	0,0001320	49,00	0,00
Insumo	11256	ORSE	Tarracha para tubos PVC de 1 1/2"	Material	un	0,0000880	92,70	0,00
Insumo	11254	ORSE	Tarracha para tubos PVC de 3/4"	Material	un	0,0001540	27,49	0,00

MO sem LS => 7,69 LS => 0,00 MO com LS => 7,69
Valor do BDI => 3,58 Valor com BDI => 19,54

9.6.5	Código	Banco	Descrição	Tipo	Und	Quant.	Valor Unit	Total
Composição	371	ORSE	Luva para eletroduto de pvc rígido roscável, diâm = 25mm (3/4")	Interligações até Quadro Geral - Eletrodutos e Conexões	un	1,0000000	2,15	2,15
Item	Código	Banco	Descrição	Tipo	Und	Quant.	Valor Unit	Total
Composição	10552	ORSE	Encargos Complementares - Eletricista	Provisórios	h	0,0300000	3,73	0,11
Insumo	00006111/SIN	ORSE	Servente de obras (horista)	Mão de Obra	h	0,0300000	14,58	0,43
Insumo		ORSE	Luva em pvc rígido roscavel, de 3/4", para eletroduto	Material	un	1,0000000	0,92	0,92
Composição	00001891/SIN	10549	Encargos Complementares - Servente	Provisórios	h	0,0300000	3,86	0,11
Insumo	00002436/SIN	ORSE	Eletricista (horista)	Mão de Obra	h	0,0300000	20,44	0,61

Detalhamento de Cálculo ORSE

Item	Código	Banco	Descrição	Tipo	Und	Quant.	Valor Unit	Total
Insumo	11241	ORSE	Alicate volt-amperimetro	Material	un	0,0000060	170,60	0,00
Insumo	2378	ORSE	Vale transporte	Material	un	0,0047850	4,50	0,02
Insumo	10579	ORSE	Chave de fenda chata 30 cm	Material	un	0,0000060	26,89	0,00
Insumo	11240	ORSE	Alicate com isolamento	Material	un	0,0000060	47,69	0,00
Insumo	00012893/SIN	ORSE	Bota de seguranca com biqueira de aco e colarinho acolchoado	Material	par	0,0000450	73,93	0,00
Insumo	10761	ORSE	Refeição - café da manhã (café com leite e dois pães com manteiga)	Serviços	un	0,0061080	5,00	0,03
Insumo	11242	ORSE	Chave inglesa 12"	Material	un	0,0000030	44,00	0,00
Insumo	941	ORSE	Fardamento com mangas curta	Material	un	0,0000900	193,04	0,01
Insumo	10596	ORSE	Protetor auricular	Material	un	0,0002700	4,81	0,00
Insumo	10362	ORSE	Seguro de vida e acidente em grupo	Serviços	un	0,0002700	12,54	0,00
Insumo	00012894/SIN	ORSE	Capa para chuva em pvc com forro de poliester, com capuz (amarela ou azul)	Material	un	0,0000120	20,11	0,00
Insumo	10599	ORSE	Protetor solar fps 30 com 120ml	Material	un	0,0001080	18,00	0,00
Insumo	10492	ORSE	Cesta Básica	Material	un	0,0002700	205,00	0,05
Insumo	00012892/SIN	ORSE	Luva raspa de couro, cano curto (punho *7* cm)	Material	par	0,0001380	10,87	0,00
Insumo	10517	ORSE	Exames admissionais/demissionais (checkup)	Serviços	cj	0,0000240	300,00	0,00
Insumo	1651	ORSE	Óculos branco proteção	Material	pr	0,0000480	6,00	0,00
Insumo	00012895/SIN	ORSE	Capacete de seguranca aba frontal com suspensao de polietileno, sem jugular (classe b)	Material	un	0,0000360	13,50	0,00
Insumo	158	ORSE	Almoço (Participação do empregador)	Material	un	0,0061080	14,00	0,08
Insumo	00006111/SIN	ORSE	Servente de obras (horista)	Mão de Obra	h	0,0300000	14,58	0,43
Insumo	00001891/SIN	ORSE	Luva em pvc rígido roscavel, de 3/4", para eletroduto	Material	un	1,0000000	0,92	0,92
Insumo	4729	ORSE	Marreta 1 kg com cabo	Material	un	0,0000030	37,80	0,00
Insumo	00002711/SIN	ORSE	Carrinho de mao, em aco, com capacidade de *45 a 65* l / *100* kg, pneu com camara	Material	un	0,0000060	185,23	0,00
Insumo	10788	ORSE	Pá quadrada	Material	un	0,0000060	36,90	0,00
Insumo	4728	ORSE	Talhadeira chata 10"	Material	un	0,0000090	18,58	0,00
Insumo	00002436/SIN	ORSE	Eletricista (horista)	Mão de Obra	h	0,0300000	20,44	0,61

MO sem LS => 1,04 LS => 0,00 MO com LS => 1,04
Valor do BDI => 0,48 Valor com BDI => 2,63

9.6.7	Código Banco	Descrição	Tipo	Und	Quant.	Valor Unit	Total



Composição	8441	ORSE	Abraçadeira metálica tipo "D" de 3/4"	Tubos e Conexões de PVC Rígido Soldável	un	1,0000000	5,64	5,64
Item	Código	Banco	Descrição	Tipo	Und	Quant.	Valor Unit	Total
Insumo	00000400/SIN	ORSE	Abraçadeira em aço para amarração de eletrodutos, tipo d, com 3/4" e parafusos de fixação	Material	un	1,0000000	1,43	1,43
Composição	10554	ORSE	Encargos Complementares - Encanador	Provisórios	h	0,1000000	3,80	0,38
Composição	10549	ORSE	Encargos Complementares - Servente	Provisórios	h	0,1000000	3,86	0,38
Insumo	00006111/SIN	ORSE	Servente de obras (horista)	Mão de Obra	h	0,1000000	14,58	1,45
Insumo	00002696/SIN	ORSE	Encanador ou bombeiro hidráulico (horista)	Mão de Obra	h	0,1000000	20,44	2,04

Detalhamento de Cálculo ORSE

Item	Código	Banco	Descrição	Tipo	Und	Quant.	Valor Unit	Total
Insumo	00000400/SIN	ORSE	Abraçadeira em aço para amarração de eletrodutos, tipo d, com 3/4" e parafusos de fixação	Material	un	1,0000000	1,43	1,43
Insumo	10593	ORSE	Praio simples 30cm	Material	un	0,0000100	19,57	0,00
Insumo	158	ORSE	Almoço (Participação do empregador)	Material	un	0,0203600	14,00	0,28
Insumo	1651	ORSE	Óculos branco proteção	Material	pr	0,0001600	6,00	0,00
Insumo	10362	ORSE	Seguro de vida e acidente em grupo	Serviços	un	0,0009000	12,54	0,01
Insumo	941	ORSE	Fardamento com mangas curta	Material	un	0,0003000	193,04	0,05
Insumo	2378	ORSE	Vale transporte	Material	un	0,0159500	4,50	0,07
Insumo	10596	ORSE	Protetor auricular	Material	un	0,0009000	4,81	0,00
Insumo	00012893/SIN	ORSE	Bota de segurança com biqueira de aço e colarinho acolchoado	Material	par	0,0001600	73,93	0,01
Insumo	10599	ORSE	Protetor solar fps 30 com 120ml	Material	un	0,0003600	18,00	0,00
Insumo	10761	ORSE	Refeição - café da manhã (café com leite e dois pães com manteiga)	Serviços	un	0,0203600	5,00	0,10
Insumo	10592	ORSE	Lima chata 12"	Material	un	0,0000100	38,31	0,00
Insumo	11257	ORSE	Tarracha para tubos PVC de 1 1/4"	Material	un	0,0000400	32,30	0,00
Insumo	10517	ORSE	Exames admissionais/demissionais (checkup)	Serviços	cj	0,0000800	300,00	0,02
Insumo	00012895/SIN	ORSE	Capacete de segurança aba frontal com suspensão de polietileno, sem jugular (classe b)	Material	un	0,0001200	13,50	0,00
Insumo	00012892/SIN	ORSE	Luva raspa de couro, cano curto (punho 7" cm)	Material	par	0,0004600	10,87	0,00
Insumo	00012894/SIN	ORSE	Capa para chuva em pvc com forro de poliéster, com capuz (amarela ou azul)	Material	un	0,0000400	20,11	0,00
Insumo	11253	ORSE	Tarracha para tubos PVC de 1/2"	Material	un	0,0001100	29,00	0,00
Insumo	11255	ORSE	Tarracha para tubos PVC de 1"	Material	un	0,0000600	49,00	0,00
Insumo	10492	ORSE	Cesta Básica	Material	un	0,0009000	205,00	0,18
Insumo	11256	ORSE	Tarracha para tubos PVC de 1 1/2"	Material	un	0,0000400	92,70	0,00
Insumo	11254	ORSE	Tarracha para tubos PVC de 3/4"	Material	un	0,0000700	27,49	0,00
Insumo	4729	ORSE	Marreta 1 kg com cabo	Material	un	0,0000100	37,80	0,00
Insumo	00002711/SIN	ORSE	Carrinho de mão, em aço, com capacidade de *45 a 65" l / *100" kg, pneu com câmara	Material	un	0,0000200	185,23	0,00
Insumo	10788	ORSE	Pá quadrada	Material	un	0,0000200	36,90	0,00
Insumo	4728	ORSE	Talhadeira chata 10"	Material	un	0,0000300	18,58	0,00
Insumo	00006111/SIN	ORSE	Servente de obras (horista)	Mão de Obra	h	0,1000000	14,58	1,45
Insumo	00002696/SIN	ORSE	Encanador ou bombeiro hidráulico (horista)	Mão de Obra	h	0,1000000	20,44	2,04

MO sem LS => 3,49 LS => 0,00 MO com LS => 3,49
Valor do BDI => 1,26 Valor com BDI => 6,90

9.6.8	Código	Banco	Descrição	Tipo	Und	Quant.	Valor Unit	Total
Composição	DPEMA-0018	Próprio	BOIA ELÉTRICA PARA RESERVATÓRIO INFERIOR -FORNECIMENTO E INSTALAÇÃO	INEL - INSTALAÇÃO ELÉTRICA/ELETRIFICAÇÃO E	UN	1,0000000	49,18	49,18
Composição Auxiliar	88264	SINAPI	ELETRICISTA COM ENCARGOS COMPLEMENTARES	Livro SINAPI: Cálculos e Parâmetros	H	0,4167000	28,05	11,68
Insumo	2600	ORSE	Boia elétrica para reservatório inferior	Material	un	1,0000000	37,50	37,50

MO sem LS => 8,16 LS => 0,00 MO com LS => 8,16
Valor do BDI => 11,05 Valor com BDI => 60,23

9.6.9	Código	Banco	Descrição	Tipo	Und	Quant.	Valor Unit	Total
Composição	DPEMA-0019	Próprio	BOIA ELÉTRICA PARA RESERVATÓRIO SUPERIOR -FORNECIMENTO E INSTALAÇÃO	INEL - INSTALAÇÃO ELÉTRICA/ELETRIFICAÇÃO E	UN	1,0000000	55,78	55,78
Composição Auxiliar	88264	SINAPI	ELETRICISTA COM ENCARGOS COMPLEMENTARES	Livro SINAPI: Cálculos e Parâmetros	H	0,4167000	28,05	11,68
Insumo	585	ORSE	Bóia elétrica para reservatório superior	Material	un	1,0000000	44,10	44,10

MO sem LS => 8,16 LS => 0,00 MO com LS => 8,16
Valor do BDI => 12,53 Valor com BDI => 68,31

9.6.10	Código	Banco	Descrição	Tipo	Und	Quant.	Valor Unit	Total
Composição	94795	SINAPI	TORNEIRA DE BOIA PARA CAIXA D'ÁGUA, ROSCÁVEL, 1/2" - FORNECIMENTO E INSTALAÇÃO. AF_08/2021	Válvulas e Registros para Sistemas Prediais	UN	1,0000000	33,72	33,72
Composição Auxiliar	88248	SINAPI	AUXILIAR DE ENCANADOR OU BOMBEIRO HIDRÁULICO COM ENCARGOS COMPLEMENTARES	Livro SINAPI: Cálculos e Parâmetros	H	0,1242000	22,34	2,77
Composição Auxiliar	88267	SINAPI	ENCANADOR OU BOMBEIRO HIDRÁULICO COM ENCARGOS COMPLEMENTARES	Livro SINAPI: Cálculos e Parâmetros	H	0,1242000	27,00	3,35
Insumo	00011829	SINAPI	TORNEIRA DE BOIA CONVENCIONAL PARA CAIXA D'ÁGUA, ÁGUA FRIA, 1/2", COM HASTE E TORNEIRA METÁLICOS E BALAO PLÁSTICO	Material	UN	1,0000000	27,53	27,53
Insumo	00003148	SINAPI	FITA VEDA ROSCA, EM PTFE, ROLO DE 18 MM X 50 M (L X C)	Material	UN	0,0042000	17,70	0,07

MO sem LS => 4,18 LS => 0,00 MO com LS => 4,18
Valor do BDI => 7,57 Valor com BDI => 41,29

10.1.2	Código	Banco	Descrição	Tipo	Und	Quant.	Valor Unit	Total
Composição	89401	SINAPI	TUBO, PVC, SOLDÁVEL, DE 20MM, INSTALADO EM RAMAL DE DISTRIBUIÇÃO DE ÁGUA - FORNECIMENTO E INSTALAÇÃO. AF_06/2022	Instalações Prediais de Água Fria em PVC	M	1,0000000	10,59	10,59
Composição Auxiliar	88267	SINAPI	ENCANADOR OU BOMBEIRO HIDRÁULICO COM ENCARGOS COMPLEMENTARES	Livro SINAPI: Cálculos e Parâmetros	H	0,1367000	27,00	3,69



Composição Auxiliar	88248	SINAPI	AUXILIAR DE ENCANADOR OU BOMBEIRO HIDRÁULICO COM ENCARGOS COMPLEMENTARES	Livro SINAPI: Cálculos e Parâmetros	H	0,1367000	22,34	3,05	
Insumo	00009867	SINAPI	TUBO PVC, SOLDÁVEL, DE 20 MM, AGUA FRIA (NBR-5648)	Material	M	1,0493000	3,61	3,78	
Insumo	00038383	SINAPI	LIXA D'AGUA EM FOLHA, COR PRETA, GRAO 100	Material	UN	0,0319000	2,43	0,07	
				MO sem LS =>	4,61	LS =>	0,00	MO com LS =>	4,61
				Valor do BDI =>	2,37			Valor com BDI =>	12,96

10.1.4	Código	Banco	Descrição	Tipo	Und	Quant.	Valor Unit	Total	
Composição	89404	SINAPI	JOELHO 90 GRAUS, PVC, SOLDÁVEL, DN 20MM, INSTALADO EM RAMAL DE DISTRIBUIÇÃO DE ÁGUA - FORNECIMENTO E INSTALAÇÃO. AF_06/2022	Instalações Prediais de Água Fria em PVC	UN	1,0000000	7,10	7,10	
Composição Auxiliar	88248	SINAPI	AUXILIAR DE ENCANADOR OU BOMBEIRO HIDRÁULICO COM ENCARGOS COMPLEMENTARES	Livro SINAPI: Cálculos e Parâmetros	H	0,1172000	22,34	2,61	
Composição Auxiliar	88267	SINAPI	ENCANADOR OU BOMBEIRO HIDRÁULICO COM ENCARGOS COMPLEMENTARES	Livro SINAPI: Cálculos e Parâmetros	H	0,1172000	27,00	3,16	
Insumo	00020083	SINAPI	SOLUCAO PREPARADORA / LIMPADORA PARA PVC, FRASCO COM 1000 CM3	Material	UN	0,0060000	69,74	0,41	
Insumo	00003542	SINAPI	JOELHO PVC, SOLDÁVEL, 90 GRAUS, 20 MM, COR MARROM, PARA AGUA FRIA PREDIAL	Material	UN	1,0000000	0,58	0,58	
Insumo	00000122	SINAPI	ADESIVO PLASTICO PARA PVC, FRASCO COM *850* GR	Material	UN	0,0047000	61,55	0,28	
Insumo	00038383	SINAPI	LIXA D'AGUA EM FOLHA, COR PRETA, GRAO 100	Material	UN	0,0260000	2,43	0,06	
				MO sem LS =>	3,95	LS =>	0,00	MO com LS =>	3,95
				Valor do BDI =>	1,59			Valor com BDI =>	8,69

10.1.5	Código	Banco	Descrição	Tipo	Und	Quant.	Valor Unit	Total	
Composição	89417	SINAPI	LUVA, PVC, SOLDÁVEL, DN 20MM, INSTALADO EM RAMAL DE DISTRIBUIÇÃO DE ÁGUA - FORNECIMENTO E INSTALAÇÃO. AF_06/2022	Instalações Prediais de Água Fria em PVC	UN	1,0000000	5,35	5,35	
Composição Auxiliar	88267	SINAPI	ENCANADOR OU BOMBEIRO HIDRÁULICO COM ENCARGOS COMPLEMENTARES	Livro SINAPI: Cálculos e Parâmetros	H	0,0781000	27,00	2,10	
Composição Auxiliar	88248	SINAPI	AUXILIAR DE ENCANADOR OU BOMBEIRO HIDRÁULICO COM ENCARGOS COMPLEMENTARES	Livro SINAPI: Cálculos e Parâmetros	H	0,0781000	22,34	1,74	
Insumo	00020083	SINAPI	SOLUCAO PREPARADORA / LIMPADORA PARA PVC, FRASCO COM 1000 CM3	Material	UN	0,0060000	69,74	0,41	
Insumo	00000122	SINAPI	ADESIVO PLASTICO PARA PVC, FRASCO COM *850* GR	Material	UN	0,0047000	61,55	0,28	
Insumo	00038383	SINAPI	LIXA D'AGUA EM FOLHA, COR PRETA, GRAO 100	Material	UN	0,0260000	2,43	0,06	
Insumo	00003861	SINAPI	LUVA PVC SOLDÁVEL, 20 MM, PARA AGUA FRIA PREDIAL	Material	UN	1,0000000	0,76	0,76	
				MO sem LS =>	2,63	LS =>	0,00	MO com LS =>	2,63
				Valor do BDI =>	1,20			Valor com BDI =>	6,55

10.1.6	Código	Banco	Descrição	Tipo	Und	Quant.	Valor Unit	Total	
Composição	89438	SINAPI	TE, PVC, SOLDÁVEL, DN 20MM, INSTALADO EM RAMAL DE DISTRIBUIÇÃO DE ÁGUA - FORNECIMENTO E INSTALAÇÃO. AF_06/2022	Instalações Prediais de Água Fria em PVC	UN	1,0000000	9,89	9,89	
Composição Auxiliar	88267	SINAPI	ENCANADOR OU BOMBEIRO HIDRÁULICO COM ENCARGOS COMPLEMENTARES	Livro SINAPI: Cálculos e Parâmetros	H	0,1563000	27,00	4,22	
Composição Auxiliar	88248	SINAPI	AUXILIAR DE ENCANADOR OU BOMBEIRO HIDRÁULICO COM ENCARGOS COMPLEMENTARES	Livro SINAPI: Cálculos e Parâmetros	H	0,1563000	22,34	3,49	
Insumo	00007138	SINAPI	TE SOLDÁVEL, PVC, 90 GRAUS, 20 MM, PARA AGUA FRIA PREDIAL (NBR 5648)	Material	UN	1,0000000	1,04	1,04	
Insumo	00020083	SINAPI	SOLUCAO PREPARADORA / LIMPADORA PARA PVC, FRASCO COM 1000 CM3	Material	UN	0,0090000	69,74	0,62	
Insumo	00038383	SINAPI	LIXA D'AGUA EM FOLHA, COR PRETA, GRAO 100	Material	UN	0,0390000	2,43	0,09	
Insumo	00000122	SINAPI	ADESIVO PLASTICO PARA PVC, FRASCO COM *850* GR	Material	UN	0,0071000	61,55	0,43	
				MO sem LS =>	5,27	LS =>	0,00	MO com LS =>	5,27
				Valor do BDI =>	2,22			Valor com BDI =>	12,11

10.1.7	Código	Banco	Descrição	Tipo	Und	Quant.	Valor Unit	Total	
Composição	103047	SINAPI	REGISTRO DE ESFERA, PVC, SOLDÁVEL, COM VOLANTE, DN 20 MM - FORNECIMENTO E INSTALAÇÃO. AF_08/2021	Válvulas e Registros para Sistemas Prediais	UN	1,0000000	25,17	25,17	
Composição Auxiliar	88267	SINAPI	ENCANADOR OU BOMBEIRO HIDRÁULICO COM ENCARGOS COMPLEMENTARES	Livro SINAPI: Cálculos e Parâmetros	H	0,0860000	27,00	2,32	
Composição Auxiliar	88248	SINAPI	AUXILIAR DE ENCANADOR OU BOMBEIRO HIDRÁULICO COM ENCARGOS COMPLEMENTARES	Livro SINAPI: Cálculos e Parâmetros	H	0,0860000	22,34	1,92	
Insumo	00020083	SINAPI	SOLUCAO PREPARADORA / LIMPADORA PARA PVC, FRASCO COM 1000 CM3	Material	UN	0,0060000	69,74	0,41	
Insumo	00011673	SINAPI	REGISTRO DE ESFERA, PVC, COM VOLANTE, VS, SOLDÁVEL, DN 20 MM, COM CORPO DIVIDIDO	Material	UN	1,0000000	19,85	19,85	
Insumo	00038383	SINAPI	LIXA D'AGUA EM FOLHA, COR PRETA, GRAO 100	Material	UN	0,0430000	2,43	0,10	
Insumo	00020080	SINAPI	ADESIVO PLASTICO PARA PVC, FRASCO COM 175 GR	Material	UN	0,0286000	20,09	0,57	
				MO sem LS =>	2,90	LS =>	0,00	MO com LS =>	2,90
				Valor do BDI =>	5,65			Valor com BDI =>	30,82

10.1.8	Código	Banco	Descrição	Tipo	Und	Quant.	Valor Unit	Total	
Composição	94783	SINAPI	ADAPTADOR COM FLANGE E ANEL DE VEDAÇÃO, PVC, SOLDÁVEL, DN 20 MM X 1/2", INSTALADO EM RESERVAÇÃO PREDIAL DE ÁGUA - FORNECIMENTO E INSTALAÇÃO. AF_04/2024	Instalações Hidráulicas - Reservação e Bombas de Recalque	UN	1,0000000	17,92	17,92	
Composição Auxiliar	88267	SINAPI	ENCANADOR OU BOMBEIRO HIDRÁULICO COM ENCARGOS COMPLEMENTARES	Livro SINAPI: Cálculos e Parâmetros	H	0,1311000	27,00	3,53	
Composição Auxiliar	88248	SINAPI	AUXILIAR DE ENCANADOR OU BOMBEIRO HIDRÁULICO COM ENCARGOS COMPLEMENTARES	Livro SINAPI: Cálculos e Parâmetros	H	0,1311000	22,34	2,92	
Insumo	00000095	SINAPI	ADAPTADOR PVC SOLDÁVEL, COM FLANGE E ANEL DE VEDACAO, 20 MM X 1/2", PARA CAIXA D'AGUA	Material	UN	1,0000000	11,13	11,13	
Insumo	00000122	SINAPI	ADESIVO PLASTICO PARA PVC, FRASCO COM *850* GR	Material	UN	0,0024000	61,55	0,14	
Insumo	00020083	SINAPI	SOLUCAO PREPARADORA / LIMPADORA PARA PVC, FRASCO COM 1000 CM3	Material	UN	0,0030000	69,74	0,20	
				MO sem LS =>	4,41	LS =>	0,00	MO com LS =>	4,41
				Valor do BDI =>	4,02			Valor com BDI =>	21,94

10.1.9	Código	Banco	Descrição	Tipo	Und	Quant.	Valor Unit	Total
Composição	89440	SINAPI	TE, PVC, SOLDÁVEL, DN 25MM, INSTALADO EM RAMAL DE DISTRIBUIÇÃO DE ÁGUA - FORNECIMENTO E INSTALAÇÃO. AF_06/2022	Instalações Prediais de Água Fria em PVC	UN	1,0000000	11,70	11,70
Composição Auxiliar	88248	SINAPI	AUXILIAR DE ENCANADOR OU BOMBEIRO HIDRÁULICO COM ENCARGOS COMPLEMENTARES	Livro SINAPI: Cálculos e Parâmetros	H	0,1812000	22,34	4,04
Composição Auxiliar	88267	SINAPI	ENCANADOR OU BOMBEIRO HIDRÁULICO COM ENCARGOS COMPLEMENTARES	Livro SINAPI: Cálculos e Parâmetros	H	0,1812000	27,00	4,89
Insumo	00020083	SINAPI	SOLUCAO PREPARADORA / LIMPADORA PARA PVC, FRASCO COM 1000 CM3	Material	UN	0,0120000	69,74	0,83
Insumo	00000122	SINAPI	ADESIVO PLASTICO PARA PVC, FRASCO COM *850* GR	Material	UN	0,0106000	61,55	0,65
Insumo	00038383	SINAPI	LIXA D'AGUA EM FOLHA, COR PRETA, GRAO 100	Material	UN	0,0453000	2,43	0,11
Insumo	00007139	SINAPI	TE SOLDÁVEL, PVC, 90 GRAUS, 25 MM, PARA AGUA FRIA PREDIAL (NBR 5648)	Material	UN	1,0000000	1,18	1,18



MO sem LS => 6,11 LS => 0,00 MO com LS => 6,11
Valor do BDI => 2,62 Valor com BDI => 14,32

	Código	Banco	Descrição	Tipo	Und	Quant.	Valor Unit	Total
10.2.1								
Composição	102609	SINAPI	CAIXA D'ÁGUA EM POLIETILENO, 2000 LITROS - FORNECIMENTO E INSTALAÇÃO. AF_06/2021	Caixas de Água para Edificações	UN	1,0000000	1.281,67	1.281,67
Composição Auxiliar	88267	SINAPI	ENCANADOR OU BOMBEIRO HIDRÁULICO COM ENCARGOS COMPLEMENTARES	Livro SINAPI: Cálculos e Parâmetros	H	0,2686000	27,00	7,25
Composição Auxiliar	88248	SINAPI	AUXILIAR DE ENCANADOR OU BOMBEIRO HIDRÁULICO COM ENCARGOS COMPLEMENTARES	Livro SINAPI: Cálculos e Parâmetros	H	0,2686000	22,34	6,00
Insumo	00034640	SINAPI	CAIXA D'AGUA / RESERVATORIO EM POLIETILENO, 2000 LITROS, COM TAMPA	Material	UN	1,0000000	1.268,42	1.268,42
				MO sem LS => 9,07 LS => 0,00 MO com LS => 9,07				
				Valor do BDI => 287,99 Valor com BDI => 1.569,66				
10.2.2								
Composição	94703	SINAPI	ADAPTADOR COM FLANGE E ANEL DE VEDAÇÃO, PVC, SOLDÁVEL, DN 25 MM X 3/4", INSTALADO EM RESERVAÇÃO PREDIAL DE ÁGUA - FORNECIMENTO E INSTALAÇÃO. AF_04/2024	Instalações Hidráulicas - Reservação e Bombas de Recalque	UN	1,0000000	19,17	19,17
Composição Auxiliar	88248	SINAPI	AUXILIAR DE ENCANADOR OU BOMBEIRO HIDRÁULICO COM ENCARGOS COMPLEMENTARES	Livro SINAPI: Cálculos e Parâmetros	H	0,1338000	22,34	2,98
Composição Auxiliar	88267	SINAPI	ENCANADOR OU BOMBEIRO HIDRÁULICO COM ENCARGOS COMPLEMENTARES	Livro SINAPI: Cálculos e Parâmetros	H	0,1338000	27,00	3,61
Insumo	00020083	SINAPI	SOLUCAO PREPARADORA / LIMPADORA PARA PVC, FRASCO COM 1000 CM3	Material	UN	0,0040000	69,74	0,27
Insumo	00000122	SINAPI	ADESIVO PLASTICO PARA PVC, FRASCO COM "850" GR	Material	UN	0,0035000	61,55	0,21
Insumo	00000096	SINAPI	ADAPTADOR PVC SOLDABEL, COM FLANGE E ANEL DE VEDACAO, 25 MM X 3/4", PARA CAIXA D'AGUA	Material	UN	1,0000000	12,10	12,10
				MO sem LS => 4,51 LS => 0,00 MO com LS => 4,51				
				Valor do BDI => 4,30 Valor com BDI => 23,47				
10.2.3								
Composição	94704	SINAPI	ADAPTADOR COM FLANGE E ANEL DE VEDAÇÃO, PVC, SOLDÁVEL, DN 32 MM X 1", INSTALADO EM RESERVAÇÃO PREDIAL DE ÁGUA - FORNECIMENTO E INSTALAÇÃO. AF_04/2024	Instalações Hidráulicas - Reservação e Bombas de Recalque	UN	1,0000000	25,65	25,65
Composição Auxiliar	88267	SINAPI	ENCANADOR OU BOMBEIRO HIDRÁULICO COM ENCARGOS COMPLEMENTARES	Livro SINAPI: Cálculos e Parâmetros	H	0,1375000	27,00	3,71
Composição Auxiliar	88248	SINAPI	AUXILIAR DE ENCANADOR OU BOMBEIRO HIDRÁULICO COM ENCARGOS COMPLEMENTARES	Livro SINAPI: Cálculos e Parâmetros	H	0,1375000	22,34	3,07
Insumo	00000097	SINAPI	ADAPTADOR PVC SOLDABEL, COM FLANGE E ANEL DE VEDACAO, 32 MM X 1", PARA CAIXA D'AGUA	Material	UN	1,0000000	18,21	18,21
Insumo	00000122	SINAPI	ADESIVO PLASTICO PARA PVC, FRASCO COM "850" GR	Material	UN	0,0047000	61,55	0,28
Insumo	00020083	SINAPI	SOLUCAO PREPARADORA / LIMPADORA PARA PVC, FRASCO COM 1000 CM3	Material	UN	0,0055000	69,74	0,38
				MO sem LS => 4,64 LS => 0,00 MO com LS => 4,64				
				Valor do BDI => 5,76 Valor com BDI => 31,41				
10.2.4								
Composição	94648	SINAPI	TUBO, PVC, SOLDÁVEL, DE 25MM, INSTALADO EM RESERVAÇÃO PREDIAL DE ÁGUA - FORNECIMENTO E INSTALAÇÃO. AF_04/2024	Instalações Hidráulicas - Reservação e Bombas de Recalque	M	1,0000000	6,57	6,57
Composição Auxiliar	88248	SINAPI	AUXILIAR DE ENCANADOR OU BOMBEIRO HIDRÁULICO COM ENCARGOS COMPLEMENTARES	Livro SINAPI: Cálculos e Parâmetros	H	0,0463000	22,34	1,03
Composição Auxiliar	88267	SINAPI	ENCANADOR OU BOMBEIRO HIDRÁULICO COM ENCARGOS COMPLEMENTARES	Livro SINAPI: Cálculos e Parâmetros	H	0,0463000	27,00	1,25
Insumo	00038383	SINAPI	LIXA D'AGUA EM FOLHA, COR PRETA, GRAO 100	Material	UN	0,0051000	2,43	0,01
Insumo	00009868	SINAPI	TUBO PVC, SOLDABEL, DE 25 MM, AGUA FRIA (NBR-5648)	Material	M	1,0493000	4,08	4,28
				MO sem LS => 1,55 LS => 0,00 MO com LS => 1,55				
				Valor do BDI => 1,47 Valor com BDI => 8,04				
10.2.5								
Composição	103011	SINAPI	VÁLVULA DE RETENÇÃO, DE BRONZE, PÉ COM CRIVOS, ROSCÁVEL, 1" - FORNECIMENTO E INSTALAÇÃO. AF_08/2021	Válvulas e Registros para Sistemas Prediais	UN	1,0000000	100,90	100,90
Composição Auxiliar	88248	SINAPI	AUXILIAR DE ENCANADOR OU BOMBEIRO HIDRÁULICO COM ENCARGOS COMPLEMENTARES	Livro SINAPI: Cálculos e Parâmetros	H	0,0742000	22,34	1,65
Composição Auxiliar	88267	SINAPI	ENCANADOR OU BOMBEIRO HIDRÁULICO COM ENCARGOS COMPLEMENTARES	Livro SINAPI: Cálculos e Parâmetros	H	0,0742000	27,00	2,00
Insumo	00010234	SINAPI	VÁLVULA DE RETENCAO DE BRONZE, PE COM CRIVOS, EXTREMIDADE COM ROSCA, DE 1", PARA FUNDO DE POÇO	Material	UN	1,0000000	97,14	97,14
Insumo	00003148	SINAPI	FITA VEDA ROSCA, EM PTFE, ROLO DE 18 MM X 50 M (L X C)	Material	UN	0,0066000	17,70	0,11
				MO sem LS => 2,50 LS => 0,00 MO com LS => 2,50				
				Valor do BDI => 22,67 Valor com BDI => 123,57				
10.2.7								
Composição	89408	SINAPI	JOELHO 90 GRAUS, PVC, SOLDÁVEL, DN 25MM, INSTALADO EM RAMAL DE DISTRIBUIÇÃO DE ÁGUA - FORNECIMENTO E INSTALAÇÃO. AF_06/2022	Instalações Prediais de Água Fria em PVC	UN	1,0000000	8,45	8,45
Composição Auxiliar	88248	SINAPI	AUXILIAR DE ENCANADOR OU BOMBEIRO HIDRÁULICO COM ENCARGOS COMPLEMENTARES	Livro SINAPI: Cálculos e Parâmetros	H	0,1359000	22,34	3,03
Composição Auxiliar	88267	SINAPI	ENCANADOR OU BOMBEIRO HIDRÁULICO COM ENCARGOS COMPLEMENTARES	Livro SINAPI: Cálculos e Parâmetros	H	0,1359000	27,00	3,66
Insumo	00038383	SINAPI	LIXA D'AGUA EM FOLHA, COR PRETA, GRAO 100	Material	UN	0,0302000	2,43	0,07
Insumo	00020083	SINAPI	SOLUCAO PREPARADORA / LIMPADORA PARA PVC, FRASCO COM 1000 CM3	Material	UN	0,0080000	69,74	0,55
Insumo	00000122	SINAPI	ADESIVO PLASTICO PARA PVC, FRASCO COM "850" GR	Material	UN	0,0071000	61,55	0,43
Insumo	00003529	SINAPI	JOELHO PVC, SOLDABEL, 90 GRAUS, 25 MM, COR MARROM, PARA AGUA FRIA PREDIAL	Material	UN	1,0000000	0,71	0,71
				MO sem LS => 4,58 LS => 0,00 MO com LS => 4,58				
				Valor do BDI => 1,89 Valor com BDI => 10,34				
10.2.8								
Composição	94796	SINAPI	TORNEIRA DE BOIA PARA CAIXA D'ÁGUA, ROSCÁVEL, 3/4" - FORNECIMENTO E INSTALAÇÃO. AF_08/2021	Válvulas e Registros para Sistemas Prediais	UN	1,0000000	39,20	39,20
Composição Auxiliar	88267	SINAPI	ENCANADOR OU BOMBEIRO HIDRÁULICO COM ENCARGOS COMPLEMENTARES	Livro SINAPI: Cálculos e Parâmetros	H	0,1904000	27,00	5,14
Composição Auxiliar	88248	SINAPI	AUXILIAR DE ENCANADOR OU BOMBEIRO HIDRÁULICO COM ENCARGOS COMPLEMENTARES	Livro SINAPI: Cálculos e Parâmetros	H	0,1904000	22,34	4,25
Insumo	00011830	SINAPI	TORNEIRA DE BOIA CONVENCIONAL PARA CAIXA D'AGUA, AGUA FRIA, 3/4", COM HASTE E TORNEIRA METALICOS E BALAO PLASTICO	Material	UN	1,0000000	29,72	29,72
Insumo	00003148	SINAPI	FITA VEDA ROSCA, EM PTFE, ROLO DE 18 MM X 50 M (L X C)	Material	UN	0,0053000	17,70	0,09
				MO sem LS => 6,42 LS => 0,00 MO com LS => 6,42				
				Valor do BDI => 8,80 Valor com BDI => 48,00				
10.2.9								
	Código	Banco	Descrição	Tipo	Und	Quant.	Valor Unit	Total



Composição	94489	SINAPI	REGISTRO DE ESFERA, PVC, SOLDÁVEL, COM VOLANTE, DN 25 MM - FORNECIMENTO E INSTALAÇÃO. AF_08/2021	Válvulas e Registros para Sistemas Prediais	UN	1,0000000	30,94	30,94
Composição Auxiliar	88267	SINAPI	ENCANADOR OU BOMBEIRO HIDRÁULICO COM ENCARGOS COMPLEMENTARES	Livro SINAPI: Cálculos e Parâmetros	H	0,0795000	27,00	2,14
Composição Auxiliar	88248	SINAPI	AUXILIAR DE ENCANADOR OU BOMBEIRO HIDRÁULICO COM ENCARGOS COMPLEMENTARES	Livro SINAPI: Cálculos e Parâmetros	H	0,0795000	22,34	1,77
Insumo	00020080	SINAPI	ADESIVO PLASTICO PARA PVC, FRASCO COM 175 GR	Material	UN	0,0400000	20,09	0,80
Insumo	00020083	SINAPI	SOLUCAO PREPARADORA / LIMPADORA PARA PVC, FRASCO COM 1000 CM3	Material	UN	0,0095000	69,74	0,66
Insumo	00011674	SINAPI	REGISTRO DE ESFERA, PVC, COM VOLANTE, VS, SOLDÁVEL, DN 25 MM, COM CORPO DIVIDIDO	Material	UN	1,0000000	25,56	25,56
Insumo	00038383	SINAPI	LIXA D'ÁGUA EM FOLHA, COR PRETA, GRAO 100	Material	UN	0,0080000	2,43	0,01

MO sem LS => 2,67 LS => 0,00 MO com LS => 2,67
Valor do BDI => 6,95 Valor com BDI => 37,89

10.2.10	Código	Banco	Descrição	Tipo	Und	Quant.	Valor Unit	Total
Composição	94490	SINAPI	REGISTRO DE ESFERA, PVC, SOLDÁVEL, COM VOLANTE, DN 32 MM - FORNECIMENTO E INSTALAÇÃO. AF_08/2021	Válvulas e Registros para Sistemas Prediais	UN	1,0000000	45,96	45,96
Composição Auxiliar	88267	SINAPI	ENCANADOR OU BOMBEIRO HIDRÁULICO COM ENCARGOS COMPLEMENTARES	Livro SINAPI: Cálculos e Parâmetros	H	0,0795000	27,00	2,14
Composição Auxiliar	88248	SINAPI	AUXILIAR DE ENCANADOR OU BOMBEIRO HIDRÁULICO COM ENCARGOS COMPLEMENTARES	Livro SINAPI: Cálculos e Parâmetros	H	0,0795000	22,34	1,77
Insumo	00020083	SINAPI	SOLUCAO PREPARADORA / LIMPADORA PARA PVC, FRASCO COM 1000 CM3	Material	UN	0,0095000	69,74	0,66
Insumo	00011675	SINAPI	REGISTRO DE ESFERA, PVC, COM VOLANTE, VS, SOLDÁVEL, DN 32 MM, COM CORPO DIVIDIDO	Material	UN	1,0000000	40,58	40,58
Insumo	00038383	SINAPI	LIXA D'ÁGUA EM FOLHA, COR PRETA, GRAO 100	Material	UN	0,0080000	2,43	0,01
Insumo	00020080	SINAPI	ADESIVO PLASTICO PARA PVC, FRASCO COM 175 GR	Material	UN	0,0400000	20,09	0,80

MO sem LS => 2,67 LS => 0,00 MO com LS => 2,67
Valor do BDI => 10,32 Valor com BDI => 56,28

10.2.11	Código	Banco	Descrição	Tipo	Und	Quant.	Valor Unit	Total
Composição	12140	ORSE	Abraçadeira metálica tipo "D" de 1"	Tubos e Conexões de PVC Rígido Soldável	un	1,0000000	5,86	5,86
Item	Código	Banco	Descrição	Tipo	Und	Quant.	Valor Unit	Total
Composição	10554	ORSE	Encargos Complementares - Encanador	Provisórios	h	0,1000000	3,80	0,38
Composição	10549	ORSE	Encargos Complementares - Servente	Provisórios	h	0,1000000	3,86	0,38
Insumo	7143	ORSE	Abraçadeira metálica tipo "d" de 1"	Material	un	1,0000000	1,65	1,65
Insumo		ORSE	Servente de obras (horista)	Mão de Obra	h	0,1000000	14,58	1,45
Insumo	00006111/SIN	ORSE	Encanador ou bombeiro hidraulico (horista)	Mão de Obra	h	0,1000000	20,44	2,04
	00002696/SIN							

Detalhamento de Cálculo ORSE

Item	Código	Banco	Descrição	Tipo	Und	Quant.	Valor Unit	Total
Insumo	10593	ORSE	Praio simples 30cm	Material	un	0,0000100	19,57	0,00
Insumo	158	ORSE	Almoço (Participação do empregador)	Material	un	0,0203600	14,00	0,28
Insumo	1651	ORSE	Óculos branco proteção	Material	pr	0,0001600	6,00	0,00
Insumo	10362	ORSE	Seguro de vida e acidente em grupo	Serviços	un	0,0009000	12,54	0,01
Insumo	941	ORSE	Fardamento com mangas curta	Material	un	0,0003000	193,04	0,05
Insumo	2378	ORSE	Vale transporte	Material	un	0,0159500	4,50	0,07
Insumo	10596	ORSE	Protetor auricular	Material	un	0,0009000	4,81	0,00
Insumo		ORSE	Bota de segurança com biqueira de aço e colarinho acolchoado	Material	par	0,0001600	73,93	0,01
Insumo	00012893/SIN	10599	Protetor solar fps 30 com 120ml	Material	un	0,0003600	18,00	0,00
Insumo		ORSE	Refeição - café da manhã (café com leite e dois pães com manteiga)	Serviços	un	0,0203600	5,00	0,10
Insumo	10592	ORSE	Lima chata 12"	Material	un	0,0000100	38,31	0,00
Insumo	11257	ORSE	Tarracha para tubos PVC de 1 1/4"	Material	un	0,0000400	32,30	0,00
Insumo	10517	ORSE	Exames admissionais/demissionais (checkup)	Serviços	cj	0,0000800	300,00	0,02
Insumo		ORSE	Capacete de segurança aba frontal com suspensao de polietileno, sem jugular (classe b)	Material	un	0,0001200	13,50	0,00
Insumo	00012895/SIN	ORSE	Luva raspa de couro, cano curto (punho *7* cm)	Material	par	0,0004600	10,87	0,00
Insumo	00012892/SIN	ORSE	Capa para chuva em pvc com forro de poliester, com capuz (amarela ou azul)	Material	un	0,0000400	20,11	0,00
Insumo	00012894/SIN	ORSE	Tarracha para tubos PVC de 1/2"	Material	un	0,0001100	29,00	0,00
Insumo	11255	ORSE	Tarracha para tubos PVC de 1"	Material	un	0,0000600	49,00	0,00
Insumo	10492	ORSE	Cesta Básica	Material	un	0,0009000	205,00	0,18
Insumo	11256	ORSE	Tarracha para tubos PVC de 1 1/2"	Material	un	0,0000400	92,70	0,00
Insumo	11254	ORSE	Tarracha para tubos PVC de 3/4"	Material	un	0,0000700	27,49	0,00
Insumo	4729	ORSE	Marreta 1 kg com cabo	Material	un	0,0000100	37,80	0,00
Insumo		ORSE	Carrinho de mao, em aço, com capacidade de *45 a 65* l / *100* kg, pneu com camara	Material	un	0,0000200	185,23	0,00
Insumo	00002711/SIN	10788	Pá quadrada	Material	un	0,0000200	36,90	0,00
Insumo	4728	ORSE	Talhadeira chata 10"	Material	un	0,0000300	18,58	0,00
Insumo	7143	ORSE	Abraçadeira metálica tipo "d" de 1"	Material	un	1,0000000	1,65	1,65
Insumo		ORSE	Servente de obras (horista)	Mão de Obra	h	0,1000000	14,58	1,45
Insumo	00006111/SIN	ORSE	Encanador ou bombeiro hidraulico (horista)	Mão de Obra	h	0,1000000	20,44	2,04
	00002696/SIN							

MO sem LS => 3,49 LS => 0,00 MO com LS => 3,49
Valor do BDI => 1,31 Valor com BDI => 7,17

10.3.1	Código	Banco	Descrição	Tipo	Und	Quant.	Valor Unit	Total
Composição	DPEMA-0020	Próprio	CAIXA ENTERRADA HIDRÁULICA PRISMÁTICA, EM ALVENARIA COM BLOCOS CERÂMICOS, DIMENSÕES INTERNAS: 0,6X0,6X0,6 M PARA INSPEÇÃO DE REDE DE ESGOTO, INCLUSO REBOCO INTERNO /EXTERNO E IMPERMEABILIZAÇÃO DE SUPERFÍCIE, COM DUAS DEMÃOS DE PRIMER - INLCUSO TAMPA DE CONCRETO ARMADO COM ALÇA	INHI - INSTALAÇÕES HIDROS SANITÁRIAS	UN	1,0000000	576,49	576,49



Composição Auxiliar	2339	ORSE	Aplicação de primer universal - 2 demãos	Tratamentos de Superfícies	m²	1,4400000	19,13	27,54		
Composição Auxiliar	84	ORSE	Forma plana para fundações, em compensado resinado 12mm, 01 uso	Formas para Fundações	m²	0,1800000	162,53	29,25		
Composição Auxiliar	103332	SINAPI	ALVENARIA DE VEDAÇÃO DE BLOCOS CERÂMICOS FURADOS NA HORIZONTAL DE 9X14X19 CM (ESPESSURA 9 CM) E ARGAMASSA DE ASSENTAMENTO COM PREPARO EM BETONEIRA. AF_12/2021	Alvenaria de Vedação	m²	1,4400000	121,07	174,34		
Composição Auxiliar	3317	ORSE	Reboco especial de parede 2cm com argamassa traço t1 - 1:3 (cimento / areia)	Conversão InfoWOrcas	m²	4,0500000	36,28	146,93		
Composição Auxiliar	2169	ORSE	Lastro de concreto simples regularizado, fck=13,5 mpa,lançado e adensado	Pisos : Cimentados, em Concreto Simples, tipo Tech-Stone e de Alta Armaduras Convencionais	m³	0,0410000	701,42	28,75		
Composição Auxiliar	3639	ORSE	Fornecimento e instalação de tela aço soldada nervurada CA-60, Q-283, malha 10x10cm, ferro 6.02mm (4,48 kg/m2), painel 2,45x6,0m, Telcon ou similar		m²	0,8100000	43,79	35,46		
Composição Auxiliar	2497	ORSE	Escavação manual de vala ou cava em material de 1ª categoria, profundidade até 1,50m	Escavação Manual em Área Urbana	m³	0,7900000	55,52	43,86		
Composição Auxiliar	96995	SINAPI	REATERRO MANUAL APOLOADO COM SOQUETE. AF_10/2017	MOVT - MOVIMENTO DE TERRA	m³	0,1320000	53,22	7,02		
Composição Auxiliar	126	ORSE	Concreto simples fabricado na obra, fck=15 mpa, lançado e adensado	Concreto Simples	m³	0,0410000	599,57	24,58		
Composição Auxiliar	101616	SINAPI	PREPARO DE FUNDO DE VALA COM LARGURA MENOR QUE 1,5 M (ACERTO DO SOLO NATURAL). AF_08/2020	Escoramento e Preparo de Fundo de Valas	m²	4,4100000	6,44	28,40		
Composição Auxiliar	3310	ORSE	Chapisco em parede com argamassa traço t1 - 1:3 (cimento / areia) - Revisado 08/2015	Conversão InfoWOrcas	m²	4,0500000	6,88	27,86		
Composição Auxiliar	92803	SINAPI	CORTE E DOBRA DE AÇO CA-50, DIÂMETRO DE 10,0 MM. AF_06/2022	Armação para Estruturas de Concreto Armado	KG	0,3090000	8,10	2,50		
					MO sem LS =>	296,56	LS =>	0,00	MO com LS =>	296,56
					Valor do BDI =>	129,53			Valor com BDI =>	706,02

10.3.3	Código	Banco	Descrição	Tipo	Und	Quant.	Valor Unit	Total		
Composição	89714	SINAPI	TUBO PVC, SERIE NORMAL, ESGOTO PREDIAL, DN 100 MM, FORNECIDO E INSTALADO EM RAMAL DE DESCARGA OU RAMAL DE ESGOTO SANITÁRIO. AF_08/2022	Instalações Prediais de Esgoto - Tubos e Conexões	M	1,0000000	36,55	36,55		
Composição Auxiliar	88248	SINAPI	AUXILIAR DE ENCANADOR OU BOMBEIRO HIDRÁULICO COM ENCARGOS COMPLEMENTARES	Livro SINAPI: Cálculos e Parâmetros	H	0,4444000	22,34	9,92		
Composição Auxiliar	88267	SINAPI	ENCANADOR OU BOMBEIRO HIDRÁULICO COM ENCARGOS COMPLEMENTARES	Livro SINAPI: Cálculos e Parâmetros	H	0,4444000	27,00	11,99		
Insumo	00009836	SINAPI	TUBO PVC SERIE NORMAL, DN 100 MM, PARA ESGOTO PREDIAL (NBR 5688)	Material	M	1,0549000	13,83	14,58		
Insumo	00038383	SINAPI	LIXA D'AGUA EM FOLHA, COR PRETA, GRAO 100	Material	UN	0,0247000	2,43	0,06		
					MO sem LS =>	15,01	LS =>	0,00	MO com LS =>	15,01
					Valor do BDI =>	8,21			Valor com BDI =>	44,76

10.3.4	Código	Banco	Descrição	Tipo	Und	Quant.	Valor Unit	Total	
Composição	89712	SINAPI	TUBO PVC, SERIE NORMAL, ESGOTO PREDIAL, DN 50 MM, FORNECIDO E INSTALADO EM RAMAL DE DESCARGA OU RAMAL DE ESGOTO SANITÁRIO. AF_08/2022	Instalações Prediais de Esgoto - Tubos e Conexões	M	1,0000000	26,25	26,25	
Composição Auxiliar	88248	SINAPI	AUXILIAR DE ENCANADOR OU BOMBEIRO HIDRÁULICO COM ENCARGOS COMPLEMENTARES	Livro SINAPI: Cálculos e Parâmetros	H	0,3182000	22,34	7,10	
Composição Auxiliar	88267	SINAPI	ENCANADOR OU BOMBEIRO HIDRÁULICO COM ENCARGOS COMPLEMENTARES	Livro SINAPI: Cálculos e Parâmetros	H	0,3182000	27,00	8,59	
Insumo	00038383	SINAPI	LIXA D'AGUA EM FOLHA, COR PRETA, GRAO 100	Material	UN	0,0177000	2,43	0,04	
Insumo	00009838	SINAPI	TUBO PVC SERIE NORMAL, DN 50 MM, PARA ESGOTO PREDIAL (NBR 5688)	Material	M	1,0549000	9,98	10,52	
				MO sem LS =>	10,74	LS =>	0,00	MO com LS =>	10,74
				Valor do BDI =>	5,89			Valor com BDI =>	32,14

10.3.5	Código	Banco	Descrição	Tipo	Und	Quant.	Valor Unit	Total		
Composição	89744	SINAPI	JOELHO 90 GRAUS, PVC, SERIE NORMAL, ESGOTO PREDIAL, DN 100 MM, JUNTA ELÁSTICA, FORNECIDO E INSTALADO EM RAMAL DE DESCARGA OU RAMAL DE ESGOTO SANITÁRIO. AF_08/2022	Instalações Prediais de Esgoto - Tubos e Conexões	UN	1,0000000	27,59	27,59		
Composição Auxiliar	88248	SINAPI	AUXILIAR DE ENCANADOR OU BOMBEIRO HIDRÁULICO COM ENCARGOS COMPLEMENTARES	Livro SINAPI: Cálculos e Parâmetros	H	0,1926000	22,34	4,30		
Composição Auxiliar	88267	SINAPI	ENCANADOR OU BOMBEIRO HIDRÁULICO COM ENCARGOS COMPLEMENTARES	Livro SINAPI: Cálculos e Parâmetros	H	0,1926000	27,00	5,20		
Insumo	00003520	SINAPI	JOELHO PVC, SOLDAVEL, PB, 90 GRAUS, DN 100 MM, PARA ESGOTO PREDIAL	Material	UN	1,0000000	7,71	7,71		
Insumo	00020078	SINAPI	PASTA LUBRIFICANTE PARA TUBOS E CONEXOES COM JUNTA ELASTICA, EMBALAGEM DE "400" GR (USO EM PVC, AÇO, POLIETILENO E OUTROS)	Material	UN	0,1150000	25,40	2,92		
Insumo	00000301	SINAPI	ANEL BORRACHA PARA TUBO ESGOTO PREDIAL, DN 100 MM (NBR 5688)	Material	UN	2,0000000	3,73	7,46		
					MO sem LS =>	6,50	LS =>	0,00	MO com LS =>	6,50
					Valor do BDI =>	6,19			Valor com BDI =>	33,78

10.3.6	Código	Banco	Descrição	Tipo	Und	Quant.	Valor Unit	Total		
Composição	89796	SINAPI	TE, PVC, SERIE NORMAL, ESGOTO PREDIAL, DN 100 X 100 MM, JUNTA ELÁSTICA, FORNECIDO E INSTALADO EM RAMAL DE DESCARGA OU RAMAL DE ESGOTO SANITÁRIO. AF_08/2022	Instalações Prediais de Esgoto - Tubos e Conexões	UN	1,0000000	43,07	43,07		
Composição Auxiliar	88267	SINAPI	ENCANADOR OU BOMBEIRO HIDRÁULICO COM ENCARGOS COMPLEMENTARES	Livro SINAPI: Cálculos e Parâmetros	H	0,2568000	27,00	6,93		
Composição Auxiliar	88248	SINAPI	AUXILIAR DE ENCANADOR OU BOMBEIRO HIDRÁULICO COM ENCARGOS COMPLEMENTARES	Livro SINAPI: Cálculos e Parâmetros	H	0,2568000	22,34	5,73		
Insumo	00020078	SINAPI	PASTA LUBRIFICANTE PARA TUBOS E CONEXOES COM JUNTA ELASTICA, EMBALAGEM DE "400" GR (USO EM PVC, ACO, POLIETILENO E OUTROS)	Material	UN	0,1725000	25,40	4,38		
Insumo	00000301	SINAPI	ANEL BORRACHA PARA TUBO ESGOTO PREDIAL, DN 100 MM (NBR 5688)	Material	UN	3,0000000	3,73	11,19		
Insumo	00007091	SINAPI	TE SANITARIO, PVC, DN 100 X 100 MM, SERIE NORMAL, PARA ESGOTO PREDIAL	Material	UN	1,0000000	14,84	14,84		
					MO sem LS =>	8,66	LS =>	0,00	MO com LS =>	8,66
					Valor do BDI =>	9,67			Valor com BDI =>	52,74

10.3.7	Código	Banco	Descrição	Tipo	Und	Quant.	Valor Unit	Total		
Composição	98110	SINAPI	CAIXA DE GORDURA PEQUENA (CAPACIDADE: 19 L), CIRCULAR, EM PVC, DIÂMETRO INTERNO= 0,3 M. AF_12/2020	Caixas Enterradas	UN	1,0000000	447,49	447,49		
Composição Auxiliar	101618	SINAPI	PREPARO DE FUNDO DE VALA COM LARGURA MENOR QUE 1,5 M, COM CAMADA DE AREIA, LANÇAMENTO MANUAL. AF_08/2020	Escoramento e Preparo de Fundo de Valas	m³	0,0141000	292,87	4,12		
Composição Auxiliar	88309	SINAPI	PEDREIRO COM ENCARGOS COMPLEMENTARES	Livro SINAPI: Cálculos e Parâmetros	H	0,2840000	27,72	7,87		
Composição Auxiliar	88316	SINAPI	SERVENTE COM ENCARGOS COMPLEMENTARES	Livro SINAPI: Cálculos e Parâmetros	H	0,2231000	22,19	4,95		
Insumo	00035277	SINAPI	CAIXA DE GORDURA EM PVC, DIAMETRO MINIMO 300 MM, DIAMETRO DE SAIDA 100 MM, CAPACIDADE APROXIMADA 18 LITROS, COM TAMPA E CESTO	Material	UN	1,0000000	430,55	430,55		
					MO sem LS =>	9,73	LS =>	0,00	MO com LS =>	9,73
					Valor do BDI =>	100,55			Valor com BDI =>	548,04

10.3.8	Código	Banco	Descrição	Tipo	Und	Quant.	Valor Unit	Total



Composição	89731	SINAPI	JOELHO 90 GRAUS, PVC, SERIE NORMAL, ESGOTO PREDIAL, DN 50 MM, JUNTA ELÁSTICA, FORNECIDO E INSTALADO EM RAMAL DE DESCARGA OU RAMAL DE ESGOTO SANITÁRIO. AF_08/2022	Instalações Prediais de Esgoto - Tubos e Conexões	UN	1,0000000	15,13	15,13
Composição Auxiliar	88267	SINAPI	ENCANADOR OU BOMBEIRO HIDRÁULICO COM ENCARGOS COMPLEMENTARES	Livro SINAPI: Cálculos e Parâmetros	H	0,1379000	27,00	3,72
Composição Auxiliar	88248	SINAPI	AUXILIAR DE ENCANADOR OU BOMBEIRO HIDRÁULICO COM ENCARGOS COMPLEMENTARES	Livro SINAPI: Cálculos e Parâmetros	H	0,1379000	22,34	3,08
Insumo	00000296	SINAPI	ANEL BORRACHA PARA TUBO ESGOTO PREDIAL, DN 50 MM (NBR 5688)	Material	UN	2,0000000	2,11	4,22
Insumo	00020078	SINAPI	PASTA LUBRIFICANTE PARA TUBOS E CONEXÕES COM JUNTA ELÁSTICA, EMBALAGEM DE *400* GR (USO EM PVC, ACO, POLIETILENO E OUTROS)	Material	UN	0,0500000	25,40	1,27
Insumo	00003526	SINAPI	JOELHO PVC, SOLDAVEL, PB, 90 GRAUS, DN 50 MM, PARA ESGOTO PREDIAL	Material	UN	1,0000000	2,84	2,84

MO sem LS => 4,65 LS => 0,00 MO com LS => 4,65
Valor do BDI => 3,39 Valor com BDI => 18,52

10.3.9	Código	Banco	Descrição	Tipo	Und	Quant.	Valor Unit	Total
Composição	89732	SINAPI	JOELHO 45 GRAUS, PVC, SERIE NORMAL, ESGOTO PREDIAL, DN 50 MM, JUNTA ELÁSTICA, FORNECIDO E INSTALADO EM RAMAL DE DESCARGA OU RAMAL DE ESGOTO SANITÁRIO. AF_08/2022	Instalações Prediais de Esgoto - Tubos e Conexões	UN	1,0000000	15,80	15,80
Composição Auxiliar	88248	SINAPI	AUXILIAR DE ENCANADOR OU BOMBEIRO HIDRÁULICO COM ENCARGOS COMPLEMENTARES	Livro SINAPI: Cálculos e Parâmetros	H	0,1379000	22,34	3,08
Composição Auxiliar	88267	SINAPI	ENCANADOR OU BOMBEIRO HIDRÁULICO COM ENCARGOS COMPLEMENTARES	Livro SINAPI: Cálculos e Parâmetros	H	0,1379000	27,00	3,72
Insumo	00020078	SINAPI	PASTA LUBRIFICANTE PARA TUBOS E CONEXÕES COM JUNTA ELÁSTICA, EMBALAGEM DE *400* GR (USO EM PVC, ACO, POLIETILENO E OUTROS)	Material	UN	0,0500000	25,40	1,27
Insumo	00003518	SINAPI	JOELHO PVC, SOLDAVEL, PB, 45 GRAUS, DN 50 MM, PARA ESGOTO PREDIAL	Material	UN	1,0000000	3,51	3,51
Insumo	00000296	SINAPI	ANEL BORRACHA PARA TUBO ESGOTO PREDIAL, DN 50 MM (NBR 5688)	Material	UN	2,0000000	2,11	4,22

MO sem LS => 4,65 LS => 0,00 MO com LS => 4,65
Valor do BDI => 3,55 Valor com BDI => 19,35

10.3.11	Código	Banco	Descrição	Tipo	Und	Quant.	Valor Unit	Total
Composição	DPEMA-0021	Próprio	VÁLVULA DE RETENÇÃO P/ ESGOTO D=100MM - FORNECIMENTO E INSTALAÇÃO	INHI - INSTALAÇÕES HIDROS SANITÁRIAS	UN	1,0000000	56,91	56,91
Composição Auxiliar	88267	SINAPI	ENCANADOR OU BOMBEIRO HIDRÁULICO COM ENCARGOS COMPLEMENTARES	Livro SINAPI: Cálculos e Parâmetros	H	0,1667000	27,00	4,50
Composição Auxiliar	88248	SINAPI	AUXILIAR DE ENCANADOR OU BOMBEIRO HIDRÁULICO COM ENCARGOS COMPLEMENTARES	Livro SINAPI: Cálculos e Parâmetros	H	0,1667000	22,34	3,72
Insumo	DPEMA-10010	Próprio	VÁLVULA DE RETENÇÃO P/ ESGOTO D=100MM	Material	UN	1,0000000	47,50	47,50
Insumo	5171	ORSE	Anel de borracha p/ tubo ou conexão de pvc je, d= 100mm	Material	un	1,0000000	1,19	1,19

MO sem LS => 5,62 LS => 0,00 MO com LS => 5,62
Valor do BDI => 12,78 Valor com BDI => 69,69

10.4.1.1	Código	Banco	Descrição	Tipo	Und	Quant.	Valor Unit	Total
Composição	DPEMA-0025	Próprio	FILTRO ANAERÓBICO CIRCULAR, EM CONCRETO PRÉ-MOLDADO, DIÂMETRO INTERNO = 1,00M, ALTURA INTERNA = 1,70M, VOLUME ÚTIL = 1,32M3, COM FUNDO EM CONCRETO ARMADO, INCLUSIVE TAMPA EM CONCRETO ARMADO, H=5CM E FUNDO FALSO, PERFURADO, E=5CM	INHI - INSTALAÇÕES HIDROS SANITÁRIAS	UN	1,0000000	2.185,28	2.185,28
Composição Auxiliar	94648	SINAPI	TUBO, PVC, SOLDÁVEL, DE 25MM, INSTALADO EM RESERVAÇÃO PREDIAL DE ÁGUA - FORNECIMENTO E INSTALAÇÃO. AF_04/2024	Instalações Hidráulicas - Reservação e Bombas de Recalque	M	2,0000000	6,57	13,14
Composição Auxiliar	97093	SINAPI	ARMAÇÃO PARA EXECUÇÃO DE RADIER, PISO DE CONCRETO OU LAJE SOBRE SOLO, COM USO DE TELA Q-283. AF_09/2021	Radier, Piso de Concreto e Laje sobre Solo	KG	1,6000000	10,65	17,04
Composição Auxiliar	101572	SINAPI	ESCORAMENTO DE VALA, TIPO PONTALETEAMENTO, COM PROFUNDIDADE DE 1,5 A 3,0 M, LARGURA MENOR QUE 1,5 M. AF_08/2020	Escoramento e Preparo de Fundo de Valas	m²	7,5300000	18,40	138,55
Composição Auxiliar	95241	SINAPI	LASTRO DE CONCRETO MAGRO, APLICADO EM PISOS, LAJES SOBRE SOLO OU RADIER, ESPESSURA DE 5 CM. AF_01/2024	Lastro	m²	0,8000000	41,23	32,98
Composição Auxiliar	6514	SINAPI	FORNECIMENTO E LANCAMENTO DE BRITA N. 4	MOVT - MOVIMENTO DE TERRA	m³	0,5000000	128,08	64,04
Composição Auxiliar	8575	ORSE	Assentamento de tubo de concreto armado ca2 d=1,00 m	Bueiros Tubulares e Celulares	m	4,0000000	90,17	360,68
Composição Auxiliar	89714	SINAPI	TUBO PVC, SERIE NORMAL, ESGOTO PREDIAL, DN 100 MM, FORNECIDO E INSTALADO EM RAMAL DE DESCARGA OU RAMAL DE ESGOTO SANITÁRIO. AF_08/2022	Instalações Prediais de Esgoto - Tubos e Conexões	M	1,0000000	36,55	36,55
Composição Auxiliar	93358	SINAPI	ESCAVAÇÃO MANUAL DE VALA. AF_09/2024	Escavação de Valas	m³	1,4200000	87,77	124,63
Composição Auxiliar	11475	ORSE	Espaçador de aço, tipo caranguejo, em aço CA - 50 Ø 6,3mm, para Telas Soldadas	Armaduras Convencionais	un	10,0000000	1,01	10,10
Composição Auxiliar	9399	ORSE	Concreto simples fabricado na obra, fck=25 mpa, lançado e adensado	Concreto Simples	m³	0,1600000	636,56	101,84
Composição Auxiliar	97914	SINAPI	TRANSPORTE COM CAMINHÃO BASCULANTE DE 6 M³, EM VIA URBANA PAVIMENTADA, DMT ATÉ 30 KM (UNIDADE: M3XKM). AF_07/2020	Transporte, Carga e Descarga de Materiais	M3XKM	16,0000000	3,00	48,00
Composição Auxiliar	101617	SINAPI	PREPARO DE FUNDO DE VALA COM LARGURA MAIOR OU IGUAL A 1,5 M E MENOR QUE 2,5 M (ACERTO DO SOLO NATURAL). AF_08/2020	Escoramento e Preparo de Fundo de Valas	m²	0,8000000	3,17	2,53
Composição Auxiliar	96258	SINAPI	MONTAGEM E DESMONTAGEM DE FÓRMA DE PILARES CIRCULARES, PÉ-DIREITO SIMPLES, EM MADEIRA, 2 UTILIZAÇÕES. AF_05/2024	Fórm para Pilares Circulares	m²	0,3200000	154,11	49,31
Composição Auxiliar	96995	SINAPI	REATERRO MANUAL APOILOADO COM SOQUETE. AF_10/2017	MOVT - MOVIMENTO DE TERRA	m³	0,1000000	53,22	5,32
Composição Auxiliar	100977	SINAPI	CARGA, MANOBRA E DESCARGA DE SOLOS E MATERIAIS GRANULARES EM CAMINHÃO BASCULANTE 6 M³ - CARGA COM ESCAVADEIRA HIDRÁULICA (ÇAÇAMBA DE 1,20 M³ / 155 HP) E DESCARGA LIVRE (UNIDADE: M3). AF_07/2020	Transporte, Carga e Descarga de Materiais	m³	1,6000000	7,76	12,41
Insumo	00012547/SINAPI	ORSE	Anel em concreto armado, liso, para pocos de visitas, pocos de inspecao, fossas septicas e sumidouros, sem fundo, diametro interno de 1,00 m e altura de 0,50 m	Material	un	4,0000000	292,04	1.168,16

MO sem LS => 443,16 LS => 0,00 MO com LS => 443,16
Valor do BDI => 491,03 Valor com BDI => 2.676,31

10.4.1.2	Código	Banco	Descrição	Tipo	Und	Quant.	Valor Unit	Total
Composição	DPEMA-0026	Próprio	SUMIDOURO PRÉ-MOLDADO DE CONCRETO, 05 ANÉIS, DIÂMETRO INTERNO = 1,00M E H=0,50M, CADA ANEL (1,00x2,50)	INHI - INSTALAÇÕES HIDROS SANITÁRIAS	UN	1,0000000	3.807,55	3.807,55
Composição Auxiliar	101572	SINAPI	ESCORAMENTO DE VALA, TIPO PONTALETEAMENTO, COM PROFUNDIDADE DE 1,5 A 3,0 M, LARGURA MENOR QUE 1,5 M. AF_08/2020	Escoramento e Preparo de Fundo de Valas	m²	12,5600000	18,40	231,10
Composição Auxiliar	2657	ORSE	Lastro de brita 2	Lastros, Lajes e Berços	m³	5,1100000	203,15	1.038,09



Composição Auxiliar	100977	SINAPI	CARGA, MANOBRÁ E DESCARGA DE SOLOS E MATERIAIS GRANULARES EM CAMINHÃO BASCULANTE 6 M³ - CARGA COM ESCAVADEIRA HIDRÁULICA (CAÇAMBA DE 1,20 M³ / 155 HP) E DESCARGA LIVRE (UNIDADE: M3). AF_07/2020	Transporte, Carga e Descarga de Materiais	m³	4,8000000	7,76	37,24		
Composição Auxiliar	93358	SINAPI	ESCAVAÇÃO MANUAL DE VALA. AF_09/2024	Escavação de Valas	m³	3,8500000	87,77	337,91		
Composição Auxiliar	8575	ORSE	Assentamento de tubo de concreto armado ca2 d=1,00 m	Bueiros Tubulares e Celulares	m	2,5000000	90,17	225,42		
Composição Auxiliar	101618	SINAPI	PREPARO DE FUNDO DE VALA COM LARGURA MENOR QUE 1,5 M, COM CAMADA DE AREIA, LANÇAMENTO MANUAL. AF_08/2020	Escoramento e Preparo de Fundo de Valas	m³	1,5400000	292,87	451,01		
Composição Auxiliar	97914	SINAPI	TRANSPORTE COM CAMINHÃO BASCULANTE DE 6 M³, EM VIA URBANA PAVIMENTADA, DMT ATÉ 30 KM (UNIDADE: M3XKM). AF_07/2020	Transporte, Carga e Descarga de Materiais	M3XKM	48,0000000	3,00	144,00		
Insumo	00012547/SIN API	ORSE	Anel em concreto armado, liso, para pcos de visitas, pcos de inspecao, fossas septicas e sumidouros, sem fundo, diametro interno de 1,00 m e altura de 0,50 m	Material	un	2,0000000	292,04	584,08		
Insumo	00041638/SIN	ORSE	Anel de concreto armado, com furos/dreno para sumidouro, d = 1,00 m, h = 0,50m	Material	un	3,0000000	252,90	758,70		
					MO sem LS =>	755,19	LS =>	0,00	MO com LS =>	755,19
					Valor do BDI =>	855,55			Valor com BDI =>	4.663,10

10.4.1.3	Código	Banco	Descrição	Tipo	Und	Quant.	Valor Unit	Total
Composição	DPEMA-0447	Próprio	FOSSA SÉPTICA EM ALVENARIA E CONCRETO ARMADO, DIMENSÕES INTERNAS (1,50M X 3,0M, H=1,5M) V=6,75M³, INCLUSIVE PILARES E VIGAS INFERIORES, INTERMEDIÁRIAS E SUPERIORES, COM TAMPAS EM LAJE PRÉ-FABRICADA, H=0,10M, INCLUSO CHAPISCO, REBOCO, IMPERMEABILIZANTE INTERNO E COLCHÃO DRENANTE DE BRITA AO REDOR	INHI - INSTALAÇÕES HIDROS SANITÁRIAS	1	1,0000000	10.206,44	10.206,44
Composição Auxiliar	101617	SINAPI	PREPARO DE FUNDO DE VALA COM LARGURA MAIOR OU IGUAL A 1,5 M E MENOR QUE 2,5 M (ACERTO DO SOLO NATURAL). AF_08/2020	Escoramento e Preparo de Fundo de Valas	m²	7,5600000	3,17	23,96
Composição Auxiliar	9399	ORSE	Concreto simples fabricado na obra, fck=25 mpa, lançado e adensado	Concreto Simples	m³	1,6800000	636,56	1.069,42
Composição Auxiliar	94994	SINAPI	EXECUÇÃO DE PASSEIO (CALÇADA) OU PISO DE CONCRETO COM CONCRETO MOLDADO IN LOCO, FEITO EM OBRA, ACABAMENTO CONVENCIONAL, ESPESSURA 8 CM, ARMADO. AF_08/2022	Passeios de Concreto	m²	7,1400000	98,31	701,93
Composição Auxiliar	103334	SINAPI	ALVENARIA DE VEDAÇÃO DE BLOCOS CERÂMICOS FURADOS NA HORIZONTAL DE 14X9X19 CM (ESPESSURA 14 CM, BLOCO DEITADO) E ARGAMASSA DE ASSENTAMENTO COM PREPARO EM BETONEIRA. AF_12/2021	Alvenaria de Vedação	m²	19,6800000	146,49	2.882,92
Composição Auxiliar	93358	SINAPI	ESCAVAÇÃO MANUAL DE VALA. AF_09/2024	Escavação de Valas	m³	17,2000000	87,77	1.509,64
Composição Auxiliar	95241	SINAPI	LASTRO DE CONCRETO MAGRO, APLICADO EM PISOS, LAJES SOBRE SOLO OU RADIERES, ESPESSURA DE 5 CM. AF_01/2024	Lastro	m²	7,5600000	41,23	311,69
Composição Auxiliar	92761	SINAPI	ARMAÇÃO DE PILAR OU VIGA DE ESTRUTURA CONVENCIONAL DE CONCRETO ARMADO UTILIZANDO AÇO CA-50 DE 8,0 MM - MONTAGEM. AF_06/2022	Armação para Estruturas de Concreto Armado	KG	100,0000000	11,29	1.129,00
Composição Auxiliar	104179	SINAPI	CAP, PVC, SERIE R, ÁGUA PLUVIAL, DN 150 MM, JUNTA ELÁSTICA, FORNECIDO E INSTALADO EM RAMAL DE ENCAMINHAMENTO. AF_06/2022	Instalações Prediais de Águas Pluviais - Tubos, Conexões, Caixas e Ralos	UN	1,0000000	79,31	79,31
Composição Auxiliar	89849	SINAPI	TUBO PVC, SERIE NORMAL, ESGOTO PREDIAL, DN 150 MM, FORNECIDO E INSTALADO EM SUBCOLETOR AÉREO DE ESGOTO SANITÁRIO. AF_08/2022	Instalações Prediais de Esgoto - Tubos e Conexões	M	1,6000000	53,52	85,63
Composição Auxiliar	89796	SINAPI	TE, PVC, SERIE NORMAL, ESGOTO PREDIAL, DN 100 X 100 MM, JUNTA ELÁSTICA, FORNECIDO E INSTALADO EM RAMAL DE DESCARGA OU RAMAL DE ESGOTO SANITÁRIO. AF_08/2022	Instalações Prediais de Esgoto - Tubos e Conexões	UN	1,0000000	43,07	43,07
Composição Auxiliar	87894	SINAPI	CHAPISCO APLICADO EM ALVENARIA (SEM PRESENÇA DE VÃOS) E ESTRUTURAS DE CONCRETO DE FACHADA, COM COLHER DE PEDREIRO, ARGAMASSA TRAÇO 1:3 COM PREPARO EM BETONEIRA 400L. AF_10/2022	Chapisco	m²	19,6800000	7,21	141,89
Composição Auxiliar	102719	SINAPI	ENCHIMENTO DE BRITA PARA DRENO, LANÇAMENTO MANUAL. AF_07/2021	Drenos	m³	1,0000000	163,35	163,35
Composição Auxiliar	89848	SINAPI	TUBO PVC, SERIE NORMAL, ESGOTO PREDIAL, DN 100 MM, FORNECIDO E INSTALADO EM SUBCOLETOR AÉREO DE ESGOTO SANITÁRIO. AF_08/2022	Instalações Prediais de Esgoto - Tubos e Conexões	M	0,6000000	26,42	15,85
Composição Auxiliar	11475	ORSE	Espaçador de aço, tipo caranguejo, em aço CA - 50 Ø 6,3mm, para Telas Soldadas	Armaduras Convencionais	un	55,0000000	1,01	55,55
Composição Auxiliar	92419	SINAPI	MONTAGEM E DESMONTAGEM DE FÔRMA DE PILARES RETANGULARES E ESTRUTURAS SIMILARES, PÉ-DIREITO SIMPLES, EM CHAPA DE MADEIRA COMPENSADA RESINADA, 4 UTILIZAÇÕES. AF_09/2020	Fôrmas para Estruturas de Concreto Armado	m²	3,0000000	90,25	270,75
Composição Auxiliar	92759	SINAPI	ARMAÇÃO DE PILAR OU VIGA DE ESTRUTURA CONVENCIONAL DE CONCRETO ARMADO UTILIZANDO AÇO CA-60 DE 5,0 MM - MONTAGEM. AF_06/2022	Armação para Estruturas de Concreto Armado	KG	26,0000000	13,12	341,12
Composição Auxiliar	3318	ORSE	Reboco especial de parede 2cm com argamassa traço 1:3 - 1:3 cimento / areia / vedacit	Conversão InfoWoRca	m²	19,6800000	39,81	783,46
Composição Auxiliar	96542	SINAPI	FABRICAÇÃO, MONTAGEM E DESMONTAGEM DE FÔRMA PARA VIGA BALDRAME, EM CHAPA DE MADEIRA COMPENSADA RESINADA, E=17 MM, 4 UTILIZAÇÕES. AF_01/2024	Fundações Rasas (Blocos, Sapatas, Vigas Baldrame)	m²	6,0000000	99,65	597,90

				MO sem LS =>	3.755,76	LS =>	0,00	MO com LS =>	3.755,76
				Valor do BDI =>	2.293,38			Valor com BDI =>	12.499,82
10.5.1	Código	Banco	Descrição	Tipo	Und	Quant.	Valor Unit	Total	
Composição	89798	SINAPI	TUBO PVC, SERIE NORMAL, ESGOTO PREDIAL, DN 50 MM, FORNECIDO E INSTALADO EM PRUMADA DE ESGOTO SANITÁRIO OU VENTILAÇÃO. AF_08/2022	Instalações Prediais de Esgoto - Tubos e Conexões	M	1,0000000	12,61	12,61	
Composição Auxiliar	88267	SINAPI	ENCANADOR OU BOMBEIRO HIDRÁULICO COM ENCARGOS COMPLEMENTARES	Livro SINAPI: Cálculos e Parâmetros	H	0,0415000	27,00	1,12	
Composição Auxiliar	88248	SINAPI	AUXILIAR DE ENCANADOR OU BOMBEIRO HIDRÁULICO COM ENCARGOS COMPLEMENTARES	Livro SINAPI: Cálculos e Parâmetros	H	0,0415000	22,34	0,92	
Insumo	00038383	SINAPI	LIXA D'ÁGUA EM FOLHA, COR PRETA, GRAO 100	Material	UN	0,0230000	2,43	0,05	
Insumo	00009838	SINAPI	TUBO PVC SERIE NORMAL, DN 50 MM, PARA ESGOTO PREDIAL (NBR 5688)	Material	M	1,0549000	9,98	10,52	

10.5.2	Código	Banco	Descrição	Tipo	Und	Quant.	Valor Unit	Total
Composição	89801	SINAPI	JOELHO 90 GRAUS, PVC, SERIE NORMAL, ESGOTO PREDIAL, DN 50 MM, JUNTA ELÁSTICA, FORNECIDO E INSTALADO EM PRUMADA DE ESGOTO SANITÁRIO OU VENTILAÇÃO. AF_08/2022	Instalações Prediais de Esgoto - Tubos e Conexões	UN	1,0000000	10,01	10,01
Composição Auxiliar	88267	SINAPI	ENCANADOR OU BOMBEIRO HIDRÁULICO COM ENCARGOS COMPLEMENTARES	Livro SINAPI: Cálculos e Parâmetros	H	0,0343000	27,00	0,92
Composição Auxiliar	88248	SINAPI	AUXILIAR DE ENCANADOR OU BOMBEIRO HIDRÁULICO COM ENCARGOS COMPLEMENTARES	Livro SINAPI: Cálculos e Parâmetros	H	0,0343000	22,34	0,76
Insumo	00020078	SINAPI	PASTA LUBRIFICANTE PARA TUBOS E CONEXOES COM JUNTA ELASTICA, EMBALAGEM DE "400" GR (USO EM PVC, ACO, POLIETILENO E OUTROS)	Material	UN	0,0500000	25,40	1,27



Insumo	00000296	SINAPI	ANEL BORRACHA PARA TUBO ESGOTO PREDIAL, DN 50 MM (NBR 5688)	Material	UN	2,0000000	2,11	4,22
Insumo	00003526	SINAPI	JOELHO PVC, SOLDÁVEL, PB, 90 GRAUS, DN 50 MM, PARA ESGOTO PREDIAL	Material	UN	1,0000000	2,84	2,84
				MO sem LS => Valor do BDI =>	1,14 2,24	LS => 0,00	MO com LS => Valor com BDI =>	1,14 12,25

10.5.3	Código	Banco	Descrição	Tipo	Und	Quant.	Valor Unit	Total
Composição	104348	SINAPI	TERMINAL DE VENTILAÇÃO, PVC, SÉRIE NORMAL, ESGOTO PREDIAL, DN 50 MM, JUNTA SOLDÁVEL, FORNECIDO E INSTALADO EM PRUMADA DE ESGOTO SANITÁRIO OU VENTILAÇÃO. AF_08/2022	Instalações Prediais de Esgoto - Tubos e Conexões	UN	1,0000000	10,23	10,23
Composição Auxiliar	88248	SINAPI	AUXILIAR DE ENCANADOR OU BOMBEIRO HIDRÁULICO COM ENCARGOS COMPLEMENTARES	Livro SINAPI: Cálculos e Parâmetros	H	0,0114000	22,34	0,25
Composição Auxiliar	88267	SINAPI	ENCANADOR OU BOMBEIRO HIDRÁULICO COM ENCARGOS COMPLEMENTARES	Livro SINAPI: Cálculos e Parâmetros	H	0,0114000	27,00	0,30
Insumo	00038383	SINAPI	LIXA D'ÁGUA EM FOLHA, COR PRETA, GRAO 100	Material	UN	0,0080000	2,43	0,01
Insumo	00000122	SINAPI	ADESIVO PLASTICO PARA PVC, FRASCO COM "850" GR	Material	UN	0,0073000	61,55	0,44
Insumo	00039319	SINAPI	TERMINAL DE VENTILACAO, 50 MM, SERIE NORMAL, ESGOTO PREDIAL	Material	UN	1,0000000	8,47	8,47
Insumo	00020083	SINAPI	SOLUCAO PREPARADORA / LIMPADORA PARA PVC, FRASCO COM 1000 CM3	Material	UN	0,0110000	69,74	0,76
				MO sem LS => Valor do BDI =>	0,37 2,29	LS => 0,00	MO com LS => Valor com BDI =>	0,37 12,52

10.5.4	Código	Banco	Descrição	Tipo	Und	Quant.	Valor Unit	Total
Composição	11976	ORSE	Abraçadeira de Alumínio 2" 50mm (Daisa BC-200) ou similar	Pontos de Suprimento de Energia Convencionais	un	1,0000000	10,70	10,70
Item	Código	Banco	Descrição	Tipo	Und	Quant.	Valor Unit	Total
Insumo	12855	ORSE	Abraçadeira de Alumínio 2" 50mm (Daisa BC-200) ou similar	Material	un	1,0000000	6,49	6,49
Insumo		ORSE	Servente de obras (horista)	Mão de Obra	h	0,1000000	14,58	1,45
Composição	00006111/SIN 10554	ORSE	Encargos Complementares - Encanador	Provisórios	h	0,1000000	3,80	0,38
Insumo		ORSE	Encanador ou bombeiro hidraulico (horista)	Mão de Obra	h	0,1000000	20,44	2,04
Composição	00002696/SIN 10549	ORSE	Encargos Complementares - Servente	Provisórios	h	0,1000000	3,86	0,38

Detalhamento de Cálculo ORSE

Item	Código	Banco	Descrição	Tipo	Und	Quant.	Valor Unit	Total
Insumo	12855	ORSE	Abraçadeira de Alumínio 2" 50mm (Daisa BC-200) ou similar	Material	un	1,0000000	6,49	6,49
Insumo		ORSE	Servente de obras (horista)	Mão de Obra	h	0,1000000	14,58	1,45
Insumo	00006111/SIN 10593	ORSE	Praio simples 30cm	Material	un	0,0000100	19,57	0,00
Insumo	158	ORSE	Almoço (Participação do empregador)	Material	un	0,0203600	14,00	0,28
Insumo	1651	ORSE	Óculos branco proteção	Material	pr	0,0001600	6,00	0,00
Insumo	10362	ORSE	Seguro de vida e acidente em grupo	Serviços	un	0,0009000	12,54	0,01
Insumo	941	ORSE	Fardamento com mangas curta	Material	un	0,0003000	193,04	0,05
Insumo	2378	ORSE	Vale transporte	Material	un	0,0159500	4,50	0,07
Insumo	10596	ORSE	Protetor auricular	Material	un	0,0009000	4,81	0,00
Insumo		ORSE	Bota de segurança com biqueira de aço e colarinho acolchoado	Material	par	0,0001600	73,93	0,01
Insumo	00012893/SIN 10599	ORSE	Protetor solar fps 30 com 120ml	Material	un	0,0003600	18,00	0,00
Insumo	10761	ORSE	Refeição - café da manhã (café com leite e dois pães com manteiga)	Serviços	un	0,0203600	5,00	0,10
Insumo	10592	ORSE	Lima chata 12"	Material	un	0,0000100	38,31	0,00
Insumo	11257	ORSE	Tarracha para tubos PVC de 1 1/4"	Material	un	0,0000400	32,30	0,00
Insumo	10517	ORSE	Exames admissionais/demissionais (checkup)	Serviços	cj	0,0000800	300,00	0,02
Insumo		ORSE	Capacete de segurança aba frontal com suspensao de polietileno, sem jugular (classe b)	Material	un	0,0001200	13,50	0,00
Insumo	00012895/SIN	ORSE	Luva raspa de couro, cano curto (punho 7" cm)	Material	par	0,0004600	10,87	0,00
Insumo	00012892/SIN	ORSE	Capa para chuva em pvc com forro de poliester, com capuz (amarela ou azul)	Material	un	0,0000400	20,11	0,00
Insumo	00012894/SIN	ORSE	Tarracha para tubos PVC de 1/2"	Material	un	0,0001100	29,00	0,00
Insumo	11255	ORSE	Tarracha para tubos PVC de 1"	Material	un	0,0000600	49,00	0,00
Insumo	10492	ORSE	Cesta Básica	Material	un	0,0009000	205,00	0,18
Insumo	11256	ORSE	Tarracha para tubos PVC de 1 1/2"	Material	un	0,0000400	92,70	0,00
Insumo	11254	ORSE	Tarracha para tubos PVC de 3/4"	Material	un	0,0000700	27,49	0,00
Insumo		ORSE	Encanador ou bombeiro hidraulico (horista)	Mão de Obra	h	0,1000000	20,44	2,04
Insumo	00002696/SIN 4729	ORSE	Marreta 1 kg com cabo	Material	un	0,0000100	37,80	0,00
Insumo		ORSE	Carrinho de mao, em aço, com capacidade de *45 a 65" l / *100" kg, pneu com camara	Material	un	0,0000200	185,23	0,00
Insumo	00002711/SIN 10788	ORSE	Pá quadrada	Material	un	0,0000200	36,90	0,00
Insumo	4728	ORSE	Talhadeira chata 10"	Material	un	0,0000300	18,58	0,00
				MO sem LS => Valor do BDI =>	3,49 2,40	LS => 0,00	MO com LS => Valor com BDI =>	3,49 13,10

10.5.5	Código	Banco	Descrição	Tipo	Und	Quant.	Valor Unit	Total
Composição	89825	SINAPI	TE, PVC, SERIE NORMAL, ESGOTO PREDIAL, DN 50 X 50 MM, JUNTA ELÁSTICA, FORNECIDO E INSTALADO EM PRUMADA DE ESGOTO SANITÁRIO OU VENTILAÇÃO. AF_08/2022	Instalações Prediais de Esgoto - Tubos e Conexões	UN	1,0000000	17,45	17,45
Composição Auxiliar	88267	SINAPI	ENCANADOR OU BOMBEIRO HIDRÁULICO COM ENCARGOS COMPLEMENTARES	Livro SINAPI: Cálculos e Parâmetros	H	0,0457000	27,00	1,23
Composição Auxiliar	88248	SINAPI	AUXILIAR DE ENCANADOR OU BOMBEIRO HIDRÁULICO COM ENCARGOS COMPLEMENTARES	Livro SINAPI: Cálculos e Parâmetros	H	0,0457000	22,34	1,02
Insumo	00007097	SINAPI	TE SANITARIO, PVC, DN 50 X 50 MM, SERIE NORMAL, PARA ESGOTO PREDIAL	Material	UN	1,0000000	6,97	6,97
Insumo	00020078	SINAPI	PASTA LUBRIFICANTE PARA TUBOS E CONEXOES COM JUNTA ELASTICA, EMBALAGEM DE *400" GR (USO EM PVC, ACO, POLIETILENO E OUTROS)	Material	UN	0,0750000	25,40	1,90



Insumo	00000296	SINAPI	ANEL BORRACHA PARA TUBO ESGOTO PREDIAL, DN 50 MM (NBR 5688)	Material	UN	3,0000000	2,11	6,33	
				MO sem LS =>	1,53	LS =>	0,00	MO com LS =>	1,53
				Valor do BDI =>	3,92			Valor com BDI =>	21,37
11.1.1	Código	Banco	Descrição	Tipo	Und	Quant.	Valor Unit	Total	
Composição	DPEMA-0028	Próprio	DRENO ESPINHA DE PEIXE (SEÇÃO 0,40 X 0,40 M), COM TUBO DE PEAD CORRUGADO PERFURADO, DN 100 MM, ENCHIMENTO COM BRITA, ENVOLVIDO COM MANTA GEOTÊXTIL, INCLUSIVE CONEXÕES	ASTU - ASSENTAMENTO DE TUBOS E PECAS	m	1,0000000	79,60	79,60	
Composição Auxiliar	88309	SINAPI	PEDREIRO COM ENCARGOS COMPLEMENTARES	Livro SINAPI: Cálculos e Parâmetros	H	0,1073000	27,72	2,97	
Composição Auxiliar	93358	SINAPI	ESCAVAÇÃO MANUAL DE VALA. AF_09/2024	Escavação de Valas	m³	0,1600000	87,77	14,04	
Composição Auxiliar	88316	SINAPI	SERVENTE COM ENCARGOS COMPLEMENTARES	Livro SINAPI: Cálculos e Parâmetros	H	0,3219000	22,19	7,14	
Insumo	00038052	SINAPI	TUBO DRENO, CORRUGADO, ESPIRALADO, FLEXIVEL, PERFURADO, EM POLIETILENO DE ALTA DENSIDADE (PEAD), DN 100 MM, (4") PARA DRENAGEM - EM ROLO (NORMA DNIT 093/2006 - E.M)	Material	M	1,0030000	10,70	10,73	
Insumo	00004718	SINAPI	PEDRA BRITADA N. 2 (19 A 38 MM) POSTO PEDREIRA/FORNECEDOR, SEM FRETE	Material	m³	0,1674000	116,70	19,53	
Insumo	00003670	SINAPI	JUNCAO SIMPLES, PVC, 45 GRAUS, DN 100 X 100 MM, SERIE NORMAL PARA ESGOTO PREDIAL	Material	UN	0,1071000	22,29	2,38	
Insumo	00004021	SINAPI	GEOTEXTIL NAO TECIDO AGULHADO DE FILAMENTOS CONTINUOS 100% POLIESTER, RESITENCIA A TRACAO = 14 KN/M	Material	m²	2,3000000	9,92	22,81	
				MO sem LS =>	15,27	LS =>	0,00	MO com LS =>	15,27
				Valor do BDI =>	17,88			Valor com BDI =>	97,48
11.1.3	Código	Banco	Descrição	Tipo	Und	Quant.	Valor Unit	Total	
Composição	89512	SINAPI	TUBO PVC, SÉRIE R, ÁGUA PLUVIAL, DN 100 MM, FORNECIDO E INSTALADO EM RAMAL DE ENCAMINHAMENTO. AF_06/2022	Instalações Prediais de Águas Pluviais - Tubos, Conexões, Caixas e Ralos	M	1,0000000	46,84	46,84	
Composição Auxiliar	88248	SINAPI	AUXILIAR DE ENCANADOR OU BOMBEIRO HIDRÁULICO COM ENCARGOS COMPLEMENTARES	Livro SINAPI: Cálculos e Parâmetros	H	0,4024000	22,34	8,98	
Composição Auxiliar	88267	SINAPI	ENCANADOR OU BOMBEIRO HIDRÁULICO COM ENCARGOS COMPLEMENTARES	Livro SINAPI: Cálculos e Parâmetros	H	0,4024000	27,00	10,86	
Insumo	00038383	SINAPI	LIXA D'AGUA EM FOLHA, COR PRETA, GRAO 100	Material	UN	0,0224000	2,43	0,05	
Insumo	00009841	SINAPI	TUBO PVC, SERIE R, DN 100 MM, PARA ESGOTO OU AGUAS PLUVIAIS PREDIAL (NBR 5688)	Material	M	1,0353000	26,04	26,95	
				MO sem LS =>	13,58	LS =>	0,00	MO com LS =>	13,58
				Valor do BDI =>	10,52			Valor com BDI =>	57,36
11.1.4	Código	Banco	Descrição	Tipo	Und	Quant.	Valor Unit	Total	
Composição	89529	SINAPI	JOELHO 90 GRAUS, PVC, SERIE R, ÁGUA PLUVIAL, DN 100 MM, JUNTA ELÁSTICA, FORNECIDO E INSTALADO EM RAMAL DE ENCAMINHAMENTO. AF_06/2022	Instalações Prediais de Águas Pluviais - Tubos, Conexões, Caixas e Ralos	UN	1,0000000	36,03	36,03	
Composição Auxiliar	88267	SINAPI	ENCANADOR OU BOMBEIRO HIDRÁULICO COM ENCARGOS COMPLEMENTARES	Livro SINAPI: Cálculos e Parâmetros	H	0,1288000	27,00	3,47	
Composição Auxiliar	88248	SINAPI	AUXILIAR DE ENCANADOR OU BOMBEIRO HIDRÁULICO COM ENCARGOS COMPLEMENTARES	Livro SINAPI: Cálculos e Parâmetros	H	0,1288000	22,34	2,87	
Insumo	00020078	SINAPI	PASTA LUBRIFICANTE PARA TUBOS E CONEXOES COM JUNTA ELASTICA, EMBALAGEM DE *400* GR (USO EM PVC, ACO, POLIETILENO E OUTROS)	Material	UN	0,1150000	25,40	2,92	
Insumo	00020157	SINAPI	JOELHO, PVC SERIE R, 90 GRAUS, DN 100 MM, PARA ESGOTO PREDIAL	Material	UN	1,0000000	18,01	18,01	
Insumo	00000299	SINAPI	ANEL BORRACHA, DN 100 MM, PARA TUBO SERIE REFORCADA ESGOTO PREDIAL	Material	UN	2,0000000	4,38	8,76	
				MO sem LS =>	4,34	LS =>	0,00	MO com LS =>	4,34
				Valor do BDI =>	8,09			Valor com BDI =>	44,12
11.1.6	Código	Banco	Descrição	Tipo	Und	Quant.	Valor Unit	Total	
Composição	DPEMA-0419	Próprio	CANALETA DE DRENAGEM COM TAMPA EM GRELHA RETANGULAR DE FERRO FUNDIDO, INCLUSO PINTURA E PROTEÇÃO COM ZARCÃO, EM ALVENARIA COM TJOLOS CERÂMICOS, DIMENSÕES INTERNAS: 0,15 X 1,50. REV09/2025	Canaletas, Grelhas e Caixas com Grelha para Drenagem	UN	1,0000000	593,94	593,94	
Composição Auxiliar	88316	SINAPI	SERVENTE COM ENCARGOS COMPLEMENTARES	Livro SINAPI: Cálculos e Parâmetros	H	1,7725000	22,19	39,33	
Composição Auxiliar	94970	SINAPI	CONCRETO FCK = 20MPA, TRAÇO 1:2,7:3 (EM MASSA SECA DE CIMENTO/ AREIA MÉDIA/ BRITA 1) - PREPARO MECÂNICO COM BETONEIRA 600 L. AF_05/2021	Produção de Concreto	m³	0,1140000	553,79	63,13	
Composição Auxiliar	101616	SINAPI	PREPARO DE FUNDO DE VALA COM LARGURA MENOR QUE 1,5 M (ACERTO DO SOLO NATURAL). AF_08/2020	Escoramento e Preparo de Fundo de Valas	m²	0,7800000	6,44	5,02	
Composição Auxiliar	88628	SINAPI	ARGAMASSA TRAÇO 1:3 (EM VOLUME DE CIMENTO E AREIA MÉDIA ÚMIDA), PREPARO MECÂNICO COM BETONEIRA 400 L. AF_08/2019	Argamassas	m³	0,1500000	674,99	101,24	
Composição Auxiliar	180055	SBC	PINTURA ZARCAO 2 DEMAOS CAIXILHOS FERRO	PINTURAS	m²	1,5000000	13,81	20,71	
Composição Auxiliar	88309	SINAPI	PEDREIRO COM ENCARGOS COMPLEMENTARES	Livro SINAPI: Cálculos e Parâmetros	H	1,8014000	27,72	49,93	
Insumo	00011235	SINAPI	GRELHA FOFO SIMPLES COM REQUADRO, CARGA MAXIMA 1,5 T, 150 X 1000 MM, E= *15* MM	Material	UN	1,2000000	188,65	226,38	
Insumo	00007258	SINAPI	TJOLO CERAMICO MACICO COMUM DE *5 X 10 X 20* CM (L X A X C)	Material	UN	140,0000000	0,63	88,20	
				MO sem LS =>	83,85	LS =>	0,00	MO com LS =>	83,85
				Valor do BDI =>	133,45			Valor com BDI =>	727,39
11.1.7	Código	Banco	Descrição	Tipo	Und	Quant.	Valor Unit	Total	
Composição	89585	SINAPI	JOELHO 45 GRAUS, PVC, SERIE R, ÁGUA PLUVIAL, DN 100 MM, JUNTA ELÁSTICA, FORNECIDO E INSTALADO EM CONDUTORES VERTICAIS DE ÁGUAS PLUVIAIS. AF_06/2022	Instalações Prediais de Águas Pluviais - Tubos, Conexões, Caixas e Ralos	UN	1,0000000	44,09	44,09	
Composição Auxiliar	88248	SINAPI	AUXILIAR DE ENCANADOR OU BOMBEIRO HIDRÁULICO COM ENCARGOS COMPLEMENTARES	Livro SINAPI: Cálculos e Parâmetros	H	0,2729000	22,34	6,09	
Composição Auxiliar	88267	SINAPI	ENCANADOR OU BOMBEIRO HIDRÁULICO COM ENCARGOS COMPLEMENTARES	Livro SINAPI: Cálculos e Parâmetros	H	0,2729000	27,00	7,36	
Insumo	00020078	SINAPI	PASTA LUBRIFICANTE PARA TUBOS E CONEXOES COM JUNTA ELASTICA, EMBALAGEM DE *400* GR (USO EM PVC, ACO, POLIETILENO E OUTROS)	Material	UN	0,1150000	25,40	2,92	
Insumo	00000299	SINAPI	ANEL BORRACHA, DN 100 MM, PARA TUBO SERIE REFORCADA ESGOTO PREDIAL	Material	UN	2,0000000	4,38	8,76	
Insumo	00020151	SINAPI	JOELHO, PVC SERIE R, 45 GRAUS, DN 100 MM, PARA ESGOTO PREDIAL	Material	UN	1,0000000	18,96	18,96	
				MO sem LS =>	9,21	LS =>	0,00	MO com LS =>	9,21
				Valor do BDI =>	9,90			Valor com BDI =>	53,99
11.1.8	Código	Banco	Descrição	Tipo	Und	Quant.	Valor Unit	Total	
Composição	102990	SINAPI	CANALETA MEIA CANA PRÉ-MOLDADA DE CONCRETO (D = 30 CM) - FORNECIMENTO E INSTALAÇÃO. AF_05/2025	Canaletas, Grelhas e Caixas com Grelha para Drenagem	M	1,0000000	52,17	52,17	
Composição Auxiliar	88309	SINAPI	PEDREIRO COM ENCARGOS COMPLEMENTARES	Livro SINAPI: Cálculos e Parâmetros	H	0,3191851	27,72	8,84	
Composição Auxiliar	88629	SINAPI	ARGAMASSA TRAÇO 1:3 (EM VOLUME DE CIMENTO E AREIA MÉDIA ÚMIDA), PREPARO MANUAL. AF_08/2019	Argamassas	m³	0,0019910	785,32	1,56	
Composição Auxiliar	88316	SINAPI	SERVENTE COM ENCARGOS COMPLEMENTARES	Livro SINAPI: Cálculos e Parâmetros	H	0,3191851	22,19	7,08	
Insumo	00010541	SINAPI	CALHA/CANALETA DE CONCRETO SIMPLES, TIPO MEIA CANA, DIAMETRO DE 30 CM, PARA AGUA PLUVIAL	Material	M	1,0300000	33,68	34,69	



MO sem LS => 10,80 LS => 0,00 MO com LS => 10,80
Valor do BDI => 11,72 Valor com BDI => 63,89

	Código	Banco	Descrição	Tipo	Und	Quant.	Valor Unit	Total
11.1.9	DPEMA-0280	Próprio	CAIXA ENTERRADA HIDRÁULICA PRISMÁTICA, EM ALVENARIA COM BLOCOS CERÂMICOS, DIMENSÕES INTERNAS: 0,6X0,6X0,6 M PARA INSPEÇÃO DE REDE DE PLUVIAL, INCLUSO REBOCO INTERNO / EXTERNO E IMPERMEABILIZAÇÃO DE SUPERFÍCIE, COM DUAS DEMÃOS DE PRIMER - INCLUSO TAMPA DE CONCRETO ARMADO COM ALÇA	INHI - INSTALAÇÕES HIDROS SANITÁRIAS	UN	1,0000000	576,49	576,49
Composição Auxiliar	101616	SINAPI	PREPARO DE FUNDO DE VALA COM LARGURA MENOR QUE 1,5 M (ACERTO DO SOLO NATURAL). AF_08/2020	Escoramento e Preparo de Fundo de Valas	m²	4,4100000	6,44	28,40
Composição Auxiliar	3310	ORSE	Chapisco em parede com argamassa traço t1 - 1:3 (cimento / areia) - Revisado 08/2015	Conversão InfoWOrca	m²	4,0500000	6,88	27,86
Composição Auxiliar	126	ORSE	Concreto simples fabricado na obra, fck=15 mpa, lançado e adensado	Concreto Simples	m³	0,0410000	599,57	24,58
Composição Auxiliar	3639	ORSE	Fornecimento e instalação de tela aço soldada nervurada CA-60, Q-283, malha 10x10cm, ferro 6.02mm (4,48 kg/m²), painel 2,45x6,0m, Telcon ou similar	Armaduras Convencionais	m²	0,8100000	43,79	35,46
Composição Auxiliar	96995	SINAPI	REATERRO MANUAL APOLOADO COM SOQUETE. AF_10/2017	MOVT - MOVIMENTO DE TERRA	m³	0,1320000	53,22	7,02
Composição Auxiliar	2169	ORSE	Lastro de concreto simples regularizado, fck=13,5 mpa, lançado e adensado	Pisos : Cimentados, em Concreto Simples, tipo Tech-Stone e de Alta Conversão InfoWOrca	m³	0,0410000	701,42	28,75
Composição Auxiliar	3317	ORSE	Reboco especial de parede 2cm com argamassa traço t1 - 1:3 (cimento / areia)	Conversão InfoWOrca	m²	4,0500000	36,28	146,93
Composição Auxiliar	103332	SINAPI	ALVENARIA DE VEDAÇÃO DE BLOCOS CERÂMICOS FURADOS NA HORIZONTAL DE 9X14X19 CM (ESPESSURA 9 CM) E ARGAMASSA DE ASSENTAMENTO COM PREPARO EM BETONEIRA. AF_12/2021	Alvenaria de Vedação	m²	1,4400000	121,07	174,34
Composição Auxiliar	2497	ORSE	Escavação manual de vala ou cava em material de 1ª categoria, profundidade até 1,50m	Escavação Manual em Área Urbana	m³	0,7900000	55,52	43,86
Composição Auxiliar	84	ORSE	Forma plana para fundações, em compensado resinado 12mm, 01 uso	Formas para Fundações	m²	0,1800000	162,53	29,25
Composição Auxiliar	2339	ORSE	Aplicação de primer universal - 2 demãos	Tratamentos de Superfícies	m²	1,4400000	19,13	27,54
Composição Auxiliar	92803	SINAPI	CORTE E DOBRA DE AÇO CA-50, DIÂMETRO DE 10,0 MM. AF_06/2022	Armação para Estruturas de Concreto Armado	KG	0,3090000	8,10	2,50
				MO sem LS => 296,56	LS => 0,00	MO com LS => 296,56		
				Valor do BDI => 129,53		Valor com BDI => 706,02		

	Código	Banco	Descrição	Tipo	Und	Quant.	Valor Unit	Total
11.1.10	053039	SBC	RALO HEMISFERICO 100mm PVC (RALO ABACAXI)	INSTALACOES HIDRAULICAS - ESGOTO	UN	1,0000000	48,09	48,09
Insumo	003694	SBC	RALO ABACAXI FERRO FUNDIDO 100mm	Material	UN	1,0000000	13,29	13,29
Insumo	099034	SBC	AJUDANTE DE BOMBEIRO OU ENCANADOR	Mão de Obra	H	0,7810000	15,10	11,79
Insumo	099200	SBC	BOMBEIRO OU ENCANADOR	Mão de Obra	H	1,1710000	19,66	23,01
				MO sem LS => 34,80	LS => 0,00	MO com LS => 34,80		
				Valor do BDI => 10,80		Valor com BDI => 58,89		

	Código	Banco	Descrição	Tipo	Und	Quant.	Valor Unit	Total
11.1.11	DPEMA-0035	Próprio	TAMPA PERFURADA EM CONCRETO ARMADO, E =5 CM, L=30CM, COM FUROS D=25MM, A CADA 15CM - ASSENTADA COM ARGAMASSA TRAÇO 1:3	DROP - DRENAGEM/OBRAS DE CONTENÇÃO / POÇOS DE VISITA E CAIXAS	M	1,0000000	97,88	97,88
Composição Auxiliar	126	ORSE	Concreto simples fabricado na obra, fck=15 mpa, lançado e adensado	Concreto Simples	m³	0,0150000	599,57	8,99
Composição Auxiliar	3639	ORSE	Fornecimento e instalação de tela aço soldada nervurada CA-60, Q-283, malha 10x10cm, ferro 6.02mm (4,48 kg/m²), painel 2,45x6,0m, Telcon ou similar	Armaduras Convencionais	m²	0,3000000	43,79	13,13
Composição Auxiliar	89446	SINAPI	TUBO, PVC, SOLDÁVEL, DE 25MM, INSTALADO EM PRUMADA DE ÁGUA - FORNECIMENTO E INSTALAÇÃO. AF_06/2022	Instalações Prediais de Água Fria em PVC	M	2,4000000	5,24	12,57
Composição Auxiliar	84	ORSE	Forma plana para fundações, em compensado resinado 12mm, 01 uso	Formas para Fundações	m²	0,1300000	162,53	21,12
Composição Auxiliar	87298	SINAPI	ARGAMASSA TRAÇO 1:3 (EM VOLUME DE CIMENTO E AREIA MÉDIA ÚMIDA) PARA CONTRAPISO, PREPARO MECÂNICO COM BETONEIRA 400 L. AF_08/2019	Argamassas	m³	0,0520000	809,05	42,07
				MO sem LS => 17,76	LS => 0,00	MO com LS => 17,76		
				Valor do BDI => 21,99		Valor com BDI => 119,87		

	Código	Banco	Descrição	Tipo	Und	Quant.	Valor Unit	Total
11.2.1	89865	SINAPI	TUBO, PVC, SOLDÁVEL, DE 25MM, INSTALADO EM DRENO DE AR-CONDICIONADO - FORNECIMENTO E INSTALAÇÃO. AF_08/2022	Drenagem de ar condicionado	M	1,0000000	16,92	16,92
Composição Auxiliar	88267	SINAPI	ENCANADOR OU BOMBEIRO HIDRÁULICO COM ENCARGOS COMPLEMENTARES	Livro SINAPI: Cálculos e Parâmetros	H	0,2552000	27,00	6,89
Composição Auxiliar	88248	SINAPI	AUXILIAR DE ENCANADOR OU BOMBEIRO HIDRÁULICO COM ENCARGOS COMPLEMENTARES	Livro SINAPI: Cálculos e Parâmetros	H	0,2552000	22,34	5,70
Insumo	00009868	SINAPI	TUBO PVC, SOLDAVEL, DE 25 MM, AGUA FRIA (NBR-5648)	Material	M	1,0549000	4,08	4,30
Insumo	00038383	SINAPI	LIXA D'AGUA EM FOLHA, COR PRETA, GRAO 100	Material	UN	0,0142000	2,43	0,03
				MO sem LS => 8,61	LS => 0,00	MO com LS => 8,61		
				Valor do BDI => 3,80		Valor com BDI => 20,72		

	Código	Banco	Descrição	Tipo	Und	Quant.	Valor Unit	Total
11.2.2	89866	SINAPI	JOELHO 90 GRAUS, PVC, SOLDÁVEL, DN 25MM, INSTALADO EM DRENO DE AR-CONDICIONADO - FORNECIMENTO E INSTALAÇÃO. AF_08/2022	Drenagem de ar condicionado	UN	1,0000000	7,15	7,15
Composição Auxiliar	88267	SINAPI	ENCANADOR OU BOMBEIRO HIDRÁULICO COM ENCARGOS COMPLEMENTARES	Livro SINAPI: Cálculos e Parâmetros	H	0,1106000	27,00	2,98
Composição Auxiliar	88248	SINAPI	AUXILIAR DE ENCANADOR OU BOMBEIRO HIDRÁULICO COM ENCARGOS COMPLEMENTARES	Livro SINAPI: Cálculos e Parâmetros	H	0,1106000	22,34	2,47
Insumo	00000122	SINAPI	ADESIVO PLASTICO PARA PVC, FRASCO COM *850* GR	Material	UN	0,0071000	61,55	0,43
Insumo	00003529	SINAPI	JOELHO PVC, SOLDAVEL, 90 GRAUS, 25 MM, COR MARROM, PARA AGUA FRIA PREDIAL	Material	UN	1,0000000	0,71	0,71
Insumo	00038383	SINAPI	LIXA D'AGUA EM FOLHA, COR PRETA, GRAO 100	Material	UN	0,0061000	2,43	0,01
Insumo	00020083	SINAPI	SOLUCAO PREPARADORA / LIMPADORA PARA PVC, FRASCO COM 1000 CM3	Material	UN	0,0080000	69,74	0,55
				MO sem LS => 3,73	LS => 0,00	MO com LS => 3,73		
				Valor do BDI => 1,60		Valor com BDI => 8,75		

	Código	Banco	Descrição	Tipo	Und	Quant.	Valor Unit	Total
11.2.3	1177	ORSE	Tê de redução 90° de pvc rígido soldável, marrom diâm = 32 x 25mm	Tubos e Conexões de PVC Rígido Soldável	un	1,0000000	16,53	16,53
Item	10554	ORSE	Encargos Complementares - Encanador	Provisórios	h	0,1900000	3,80	0,72
Composição	10549	ORSE	Encargos Complementares - Servente	Provisórios	h	0,1900000	3,86	0,73
Insumo	138	ORSE	Adesivo pvc em frasco de 850 gramas	Material	kg	0,0100000	72,41	0,72
Insumo	00002696/SIN	ORSE	Encanador ou bombeiro hidraulico (horista)	Mão de Obra	h	0,1900000	20,44	3,88



Insumo	2036	ORSE	Solucao limpadora pvc	Material	I	0,0150000	69,74	1,04
Insumo	00006111/SIN	ORSE	Servente de obras (horista)	Mão de Obra	h	0,1900000	14,58	2,77
Insumo	00007136/SIN	ORSE	Te de reducao, pvc, soldavel, 90 graus, 32 mm x 25 mm, para agua fria predial	Material	un	1,0000000	6,71	6,71

Detalhamento de Cálculo ORSE

Item	Código	Banco	Descrição	Tipo	Und	Quant.	Valor Unit	Total		
Insumo	10593	ORSE	Praio simples 30cm	Material	un	0,0000190	19,57	0,00		
Insumo	158	ORSE	Almoço (Participação do empregador)	Material	un	0,0386840	14,00	0,54		
Insumo	1651	ORSE	Óculos branco proteção	Material	pr	0,0003040	6,00	0,00		
Insumo	10362	ORSE	Seguro de vida e acidente em grupo	Serviços	un	0,0017100	12,54	0,02		
Insumo	941	ORSE	Fardamento com mangas curta	Material	un	0,0005700	193,04	0,11		
Insumo	2378	ORSE	Vale transporte	Material	un	0,0303050	4,50	0,13		
Insumo	10596	ORSE	Protetor auricular	Material	un	0,0017100	4,81	0,00		
Insumo	00012893/SIN	ORSE	Bota de seguranca com biqueira de aço e colarinho acolchoado	Material	par	0,0003040	73,93	0,02		
Insumo		10599	ORSE	Protetor solar fps 30 com 120ml	Material	un	0,0006840	18,00	0,01	
Insumo	10761	ORSE	Refeição - café da manhã (café com leite e dois pães com manteiga)	Serviços	un	0,0386840	5,00	0,19		
Insumo	10592	ORSE	Lima chata 12"	Material	un	0,0000190	38,31	0,00		
Insumo	11257	ORSE	Tarracha para tubos PVC de 1 1/4"	Material	un	0,0000760	32,30	0,00		
Insumo	10517	ORSE	Exames admissionais/demissionais (checkup)	Serviços	cj	0,0001520	300,00	0,04		
Insumo	00012895/SIN	ORSE	Capacete de seguranca aba frontal com suspensao de polietileno, sem jugular (classe b)	Material	un	0,0002280	13,50	0,00		
Insumo		ORSE	Luva raspa de couro, cano curto (punho *7* cm)	Material	par	0,0008740	10,87	0,00		
Insumo	00012892/SIN	ORSE	Capa para chuva em pvc com forro de poliester, com capuz (amarela ou azul)	Material	un	0,0000760	20,11	0,00		
Insumo	00012894/SIN	ORSE	Tarracha para tubos PVC de 1/2"	Material	un	0,0002090	29,00	0,00		
Insumo	11253	ORSE	Tarracha para tubos PVC de 1"	Material	un	0,0001140	49,00	0,00		
Insumo	10492	ORSE	Cesta Básica	Material	un	0,0017100	205,00	0,35		
Insumo	11256	ORSE	Tarracha para tubos PVC de 1 1/2"	Material	un	0,0000760	92,70	0,00		
Insumo	11254	ORSE	Tarracha para tubos PVC de 3/4"	Material	un	0,0001330	27,49	0,00		
Insumo	4729	ORSE	Marreta 1 kg com cabo	Material	un	0,0000190	37,80	0,00		
Insumo	00002711/SIN	ORSE	Carrinho de mao, em aço, com capacidade de *45 a 65" l / *100" kg, pneu com camara	Material	un	0,0000380	185,23	0,00		
Insumo		10788	ORSE	Pá quadrada	Material	un	0,0000380	36,90	0,00	
Insumo	4728	ORSE	Talhadeira chata 10"	Material	un	0,0000570	18,58	0,00		
Insumo	138	ORSE	Adesivo pvc em frasco de 850 gramas	Material	kg	0,0100000	72,41	0,72		
Insumo	00002696/SIN 2036	ORSE	Encanador ou bombeiro hidraulico (horista)	Mão de Obra	h	0,1900000	20,44	3,88		
Insumo		ORSE	Solucao limpadora pvc	Material	l	0,0150000	69,74	1,04		
Insumo	00006111/SIN	ORSE	Servente de obras (horista)	Mão de Obra	h	0,1900000	14,58	2,77		
Insumo		00007136/SIN	ORSE	Te de reducao, pvc, soldavel, 90 graus, 32 mm x 25 mm, para agua fria predial	Material	un	1,0000000	6,71	6,71	
					MO sem LS =>	6,65	LS =>	0,00	MO com LS =>	6,65
					Valor do BDI =>	3,71			Valor com BDI =>	20,24

11.2.4	Código	Banco	Descrição	Tipo	Und	Quant.	Valor Unit	Total
Composição	11975	ORSE	Abracadeira de aluminio 1 " 25mm (DAISA BC-100) ou similar	Pontos de Suprimento de Energia Convencionais	un	1,0000000	7,26	7,26
Item	Código	Banco	Descrição	Tipo	Und	Quant.	Valor Unit	Total
Composição	10549	ORSE	Encargos Complementares - Servente	Provisórios	h	0,1000000	3,86	0,38
Insumo	00002696/SIN	ORSE	Encanador ou bombeiro hidraulico (horista)	Mão de Obra	h	0,1000000	20,44	2,04
Composição	10554	ORSE	Encargos Complementares - Encanador	Provisórios	h	0,1000000	3,80	0,38
Insumo	12854	ORSE	Abracadeira de aluminio1 " 25mm (DAISA BC-100) ou similar	Material	un	1,0000000	3,05	3,05
Insumo	00006111/SIN	ORSE	Servente de obras (horista)	Mão de Obra	h	0,1000000	14,58	1,45

Detalhamento de Cálculo ORSE

Item	Código	Banco	Descrição	Tipo	Und	Quant.	Valor Unit	Total
Insumo	10492	ORSE	Cesta Básica	Material	un	0,0009000	205,00	0,18
Insumo	158	ORSE	Almoço (Participação do empregador)	Material	un	0,0203600	14,00	0,28
Insumo	4729	ORSE	Marreta 1 kg com cabo	Material	un	0,0000100	37,80	0,00
Insumo	2378	ORSE	Vale transporte	Material	un	0,0159500	4,50	0,07
Insumo	1651	ORSE	Óculos branco proteção	Material	pr	0,0001600	6,00	0,00
Insumo	00002711/SIN	ORSE	Carrinho de mao, em aço, com capacidade de *45 a 65" I / *100" kg, pneu com camara	Material	un	0,0000200	185,23	0,00
Insumo	10599	ORSE	Protetor solar fps 30 com 120ml	Material	un	0,0003600	18,00	0,00
Insumo	00012894/SIN	ORSE	Capa para chuva em pvc com forro de poliester, com capuz (amarela ou azul)	Material	un	0,0000400	20,11	0,00
Insumo	941	ORSE	Fardamento com mangas curta	Material	un	0,0003000	193,04	0,05
Insumo	00012895/SIN	ORSE	Capacete de seguranca aba frontal com suspensao de polietileno, sem jugular (classe b)	Material	un	0,0001200	13,50	0,00
Insumo	10362	ORSE	Seguro de vida e acidente em grupo	Serviços	un	0,0009000	12,54	0,01
Insumo	10596	ORSE	Protetor auricular	Material	un	0,0009000	4,81	0,00
Insumo	10517	ORSE	Exames admissionais/demissionais (checkup)	Serviços	cj	0,0000800	300,00	0,02
Insumo	10761	ORSE	Refeição - café da manhã (café com leite e dois pães com manteiga)	Serviços	un	0,0203600	5,00	0,10



Insumo	00012892/SIN	ORSE	Luva raspa de couro, cano curto (punho *7* cm)	Material	par	0,0004600	10,87	0,00
Insumo	00012893/SIN	ORSE	Bota de segurança com biqueira de aço e colarinho acolchoado	Material	par	0,0001600	73,93	0,01
Insumo	10788	ORSE	Pá quadrada	Material	un	0,0000200	36,90	0,00
Insumo	4728	ORSE	Talhadeira chata 10"	Material	un	0,0000300	18,58	0,00
Insumo	00002696/SIN 10593	ORSE	Encanador ou bombeiro hidráulico (horista)	Mão de Obra	h	0,1000000	20,44	2,04
Insumo		ORSE	Praio simples 30cm	Material	un	0,0000100	19,57	0,00
Insumo	10592	ORSE	Lima chata 12"	Material	un	0,0000100	38,31	0,00
Insumo	11257	ORSE	Tarracha para tubos PVC de 1 1/4"	Material	un	0,0000400	32,30	0,00
Insumo	11253	ORSE	Tarracha para tubos PVC de 1/2"	Material	un	0,0001100	29,00	0,00
Insumo	11255	ORSE	Tarracha para tubos PVC de 1"	Material	un	0,0000600	49,00	0,00
Insumo	11256	ORSE	Tarracha para tubos PVC de 1 1/2"	Material	un	0,0000400	92,70	0,00
Insumo	11254	ORSE	Tarracha para tubos PVC de 3/4"	Material	un	0,0000700	27,49	0,00
Insumo	12854	ORSE	Abraçadeira de alumínio1 " 25mm (DAISA BC-100) ou similar	Material	un	1,0000000	3,05	3,05
Insumo	00006111/SIN	ORSE	Servente de obras (horista)	Mão de Obra	h	0,1000000	14,58	1,45

11.2.5	Código	Banco	Descrição	Tipo	Und	Quant.	Valor Unit	Total	
Composição	104316	SINAPI	TUBO, PVC, SOLDÁVEL, DE 32MM, INSTALADO EM DRENO DE AR CONDICIONADO - FORNECIMENTO E INSTALAÇÃO. AF_08/2022	Drenagem de ar condicionado	M	1,0000000	22,76	22,76	
Composição Auxiliar	88248	SINAPI	AUXILIAR DE ENCANADOR OU BOMBEIRO HIDRÁULICO COM ENCARGOS COMPLEMENTARES	Livro SINAPI: Cálculos e Parâmetros	H	0,2728000	22,34	6,09	
Composição Auxiliar	88267	SINAPI	ENCANADOR OU BOMBEIRO HIDRÁULICO COM ENCARGOS COMPLEMENTARES	Livro SINAPI: Cálculos e Parâmetros	H	0,2728000	27,00	7,36	
Insumo	00038383	SINAPI	LIXA D'AGUA EM FOLHA, COR PRETA, GRAO 100	Material	UN	0,0152000	2,43	0,03	
Insumo	00009869	SINAPI	TUBO PVC, SOLDAVEL, DE 32 MM, AGUA FRIA (NBR-5648)	Material	M	1,0549000	8,80	9,28	
				MO sem LS =>	9,21	LS =>	0,00	MO com LS =>	9,21
				Valor do BDI =>	5,11			Valor com BDI =>	27,87

11.2.6	Código	Banco	Descrição	Tipo	Und	Quant.	Valor Unit	Total	
Composição	103951	SINAPI	JOELHO DE REDUÇÃO, 90 GRAUS, PVC, SOLDÁVEL, DN 32 MM X 25 MM, INSTALADO EM RAMAL OU SUB-RAMAL DE ÁGUA - FORNECIMENTO E INSTALAÇÃO. AF_06/2022	Instalações Prediais de Água Fria em PVC	UN	1,0000000	14,55	14,55	
Composição Auxiliar	88267	SINAPI	ENCANADOR OU BOMBEIRO HIDRÁULICO COM ENCARGOS COMPLEMENTARES	Livro SINAPI: Cálculos e Parâmetros	H	0,1666000	27,00	4,49	
Composição Auxiliar	88248	SINAPI	AUXILIAR DE ENCANADOR OU BOMBEIRO HIDRÁULICO COM ENCARGOS COMPLEMENTARES	Livro SINAPI: Cálculos e Parâmetros	H	0,1666000	22,34	3,72	
Insumo	00003538	SINAPI	JOELHO DE REDUCAO, PVC SOLDAVEL, 90 GRAUS, 32 MM X 25 MM, COR MARROM, PARA AGUA FRIA PREDIAL	Material	UN	1,0000000	5,09	5,09	
Insumo	00000122	SINAPI	ADESIVO PLASTICO PARA PVC, FRASCO COM *850* GR	Material	UN	0,0082000	61,55	0,50	
Insumo	00038383	SINAPI	LIXA D'AGUA EM FOLHA, COR PRETA, GRAO 100	Material	UN	0,0371000	2,43	0,09	
Insumo	00020083	SINAPI	SOLUCAO PREPARADORA / LIMPADORA PARA PVC, FRASCO COM 1000 CM3	Material	UN	0,0095000	69,74	0,66	
				MO sem LS =>	5,62	LS =>	0,00	MO com LS =>	5,62
				Valor do BDI =>	3,26			Valor com BDI =>	17,81

11.2.7	Código	Banco	Descrição	Tipo	Und	Quant.	Valor Unit	Total	
Composição	89367	SINAPI	JOELHO 90 GRAUS, PVC, SOLDÁVEL, DN 32MM, INSTALADO EM RAMAL OU SUB-RAMAL DE ÁGUA - FORNECIMENTO E INSTALAÇÃO. AF_06/2022	Instalações Prediais de Água Fria em PVC	UN	1,0000000	12,73	12,73	
Composição Auxiliar	88248	SINAPI	AUXILIAR DE ENCANADOR OU BOMBEIRO HIDRÁULICO COM ENCARGOS COMPLEMENTARES	Livro SINAPI: Cálculos e Parâmetros	H	0,1812000	22,34	4,04	
Composição Auxiliar	88267	SINAPI	ENCANADOR OU BOMBEIRO HIDRÁULICO COM ENCARGOS COMPLEMENTARES	Livro SINAPI: Cálculos e Parâmetros	H	0,1812000	27,00	4,89	
Insumo	00020083	SINAPI	SOLUCAO PREPARADORA / LIMPADORA PARA PVC, FRASCO COM 1000 CM3	Material	UN	0,0110000	69,74	0,76	
Insumo	00000122	SINAPI	ADESIVO PLASTICO PARA PVC, FRASCO COM *850* GR	Material	UN	0,0094000	61,55	0,57	
Insumo	00038383	SINAPI	LIXA D'AGUA EM FOLHA, COR PRETA, GRAO 100	Material	UN	0,0403000	2,43	0,09	
Insumo	00003536	SINAPI	JOELHO PVC, SOLDAVEL, 90 GRAUS, 32 MM, COR MARROM, PARA AGUA FRIA PREDIAL	Material	UN	1,0000000	2,38	2,38	
				MO sem LS =>	6,11	LS =>	0,00	MO com LS =>	6,11
				Valor do BDI =>	2,86			Valor com BDI =>	15,59

12.3	Código	Banco	Descrição	Tipo	Und	Quant.	Valor Unit	Total	
Composição	88485	SINAPI	FUNDO SELADOR ACRÍLICO, APLICAÇÃO MANUAL EM PAREDE, UMA DEMÃO. AF_04/2023	Pintura Interna	m²	1,0000000	3,66	3,66	
Composição Auxiliar	88310	SINAPI	PINTOR COM ENCARGOS COMPLEMENTARES	Livro SINAPI: Cálculos e Parâmetros	H	0,0666000	30,54	2,03	
Composição Auxiliar	88316	SINAPI	SERVENTE COM ENCARGOS COMPLEMENTARES	Livro SINAPI: Cálculos e Parâmetros	H	0,0222000	22,19	0,49	
Insumo	00006085	SINAPI	SELADOR ACRILICO OPACO PREMIUM INTERIOR/EXTERIOR	Material	L	0,1666000	6,89	1,14	
				MO sem LS =>	1,65	LS =>	0,00	MO com LS =>	1,65
				Valor do BDI =>	0,82			Valor com BDI =>	4,48

12.4	Código	Banco	Descrição	Tipo	Und	Quant.	Valor Unit	Total	
Composição	88489	SINAPI	PINTURA LÁTEX ACRÍLICA PREMIUM, APLICAÇÃO MANUAL EM PAREDES, DUAS DEMÃOS. AF_04/2023	Pintura Interna	m²	1,0000000	15,64	15,64	
Composição Auxiliar	88310	SINAPI	PINTOR COM ENCARGOS COMPLEMENTARES	Livro SINAPI: Cálculos e Parâmetros	H	0,1631000	30,54	4,98	
Composição Auxiliar	88316	SINAPI	SERVENTE COM ENCARGOS COMPLEMENTARES	Livro SINAPI: Cálculos e Parâmetros	H	0,0544000	22,19	1,20	
Insumo	00007356	SINAPI	TINTA LATEX ACRILICA PREMIUM, COR BRANCO FOSCO	Material	L	0,2285000	41,43	9,46	
				MO sem LS =>	4,06	LS =>	0,00	MO com LS =>	4,06
				Valor do BDI =>	3,51			Valor com BDI =>	19,15

12.5	Código	Banco	Descrição	Tipo	Und	Quant.	Valor Unit	Total
Composição	102491	SINAPI	PINTURA DE PISO COM TINTA ACRÍLICA, APLICAÇÃO MANUAL, 2 DEMÃOS, INCLUSO FUNDO PREPARADOR. AF_05/2021	Pintura para Pisos e para Sinalização Horizontal e Vertical	m²	1,0000000	24,04	24,04
Composição Auxiliar	88316	SINAPI	SERVENTE COM ENCARGOS COMPLEMENTARES	Livro SINAPI: Cálculos e Parâmetros	H	0,1150000	22,19	2,55
Composição Auxiliar	88310	SINAPI	PINTOR COM ENCARGOS COMPLEMENTARES	Livro SINAPI: Cálculos e Parâmetros	H	0,2750000	30,54	8,39
Insumo	00007348	SINAPI	TINTA ACRILICA PREMIUM PARA PISO	Material	L	0,4270000	27,79	11,86
Insumo	00006085	SINAPI	SELADOR ACRILICO OPACO PREMIUM INTERIOR/EXTERIOR	Material	L	0,1600000	6,89	1,10



Insumo	00012815	SINAPI	FITA CREPE ROLO DE "25" MM X 50 M	Material	UN	0,0100000	14,64	0,14
				MO sem LS => Valor do BDI =>	7,17 5,40	LS => 0,00	MO com LS => Valor com BDI =>	7,17 29,44
12.6	Código	Banco	Descrição	Tipo	Und	Quant.	Valor Unit	Total
Composição	95305	SINAPI	TEXTURA ACRÍLICA, APLICAÇÃO MANUAL EM PAREDE, UMA DEMÃO. AF_04/2023	Pintura Interna	m²	1,0000000	16,79	16,79
Composição Auxiliar	88316	SINAPI	SERVENTE COM ENCARGOS COMPLEMENTARES	Livro SINAPI: Cálculos e Parâmetros	H	0,0514000	22,19	1,14
Composição Auxiliar	88310	SINAPI	PINTOR COM ENCARGOS COMPLEMENTARES	Livro SINAPI: Cálculos e Parâmetros	H	0,1541000	30,54	4,70
Insumo	00038877	SINAPI	MASSA PREMIUM PARA TEXTURA LISA DE BASE ACRILICA, USO INTERNO E EXTERNO	Material	KG	1,1074000	9,89	10,95
				MO sem LS => Valor do BDI =>	3,83 3,77	LS => 0,00	MO com LS => Valor com BDI =>	3,83 20,56
12.7	Código	Banco	Descrição	Tipo	Und	Quant.	Valor Unit	Total
Composição	102500	SINAPI	PINTURA DE DEMARCAÇÃO DE VAGA COM TINTA ACRÍLICA, E = 10 CM, APLICAÇÃO MANUAL. AF_05/2021	Pintura para Pisos e para Sinalização Horizontal e Vertical	M	1,0000000	5,07	5,07
Composição Auxiliar	88316	SINAPI	SERVENTE COM ENCARGOS COMPLEMENTARES	Livro SINAPI: Cálculos e Parâmetros	H	0,0350000	22,19	0,77
Composição Auxiliar	88310	SINAPI	PINTOR COM ENCARGOS COMPLEMENTARES	Livro SINAPI: Cálculos e Parâmetros	H	0,0830000	30,54	2,53
Insumo	00007348	SINAPI	TINTA ACRILICA PREMIUM PARA PISO	Material	L	0,0430000	27,79	1,19
Insumo	00012815	SINAPI	FITA CREPE ROLO DE "25" MM X 50 M	Material	UN	0,0400000	14,64	0,58
				MO sem LS => Valor do BDI =>	2,16 1,13	LS => 0,00	MO com LS => Valor com BDI =>	2,16 6,20
12.8	Código	Banco	Descrição	Tipo	Und	Quant.	Valor Unit	Total
Composição	102513	SINAPI	PINTURA DE SÍMBOLOS E TEXTOS COM TINTA ACRÍLICA, DEMARCAÇÃO COM FITA ADESIVA E APLICAÇÃO COM ROLO. AF_05/2021	Pintura para Pisos e para Sinalização Horizontal e Vertical	m²	1,0000000	53,40	53,40
Composição Auxiliar	88310	SINAPI	PINTOR COM ENCARGOS COMPLEMENTARES	Livro SINAPI: Cálculos e Parâmetros	H	0,9600000	30,54	29,31
Composição Auxiliar	88316	SINAPI	SERVENTE COM ENCARGOS COMPLEMENTARES	Livro SINAPI: Cálculos e Parâmetros	H	0,4000000	22,19	8,87
Insumo	00007348	SINAPI	TINTA ACRILICA PREMIUM PARA PISO	Material	L	0,4270000	27,79	11,86
Insumo	00012815	SINAPI	FITA CREPE ROLO DE "25" MM X 50 M	Material	UN	0,2300000	14,64	3,36
				MO sem LS => Valor do BDI =>	25,02 11,99	LS => 0,00	MO com LS => Valor com BDI =>	25,02 65,39
13.1	Código	Banco	Descrição	Tipo	Und	Quant.	Valor Unit	Total
Composição	171854	SBC	PISO TÁTIL OU ALERTA DIRECIONAL EM BORRACHA COR 25x25cm	PAVIMENTACOES EXTERNAS	m²	1,0000000	196,66	196,66
Insumo	099050	SBC	PEDREIRO	Mão de Obra	H	1,5410000	20,04	30,88
Insumo	068422	SBC	ACESSIBILIDADE - PISO TÁTIL OU ALERTA DIRECIONAL EM BORRACHA COR AMARELA 25x25cm	Material	m²	1,0000000	126,49	126,49
Insumo	001087	SBC	COLA PLASTICA 1 LITRO	Material	UN	0,6700000	24,90	16,68
Insumo	099900	SBC	SERVENTE	Mão de Obra	H	1,5410000	14,68	22,61
				MO sem LS => Valor do BDI =>	53,49 44,18	LS => 0,00	MO com LS => Valor com BDI =>	53,49 240,84
13.2	Código	Banco	Descrição	Tipo	Und	Quant.	Valor Unit	Total
Composição	7324	ORSE	Piso tátil direcional e/ou alerta, de concreto, colorido, p/deficientes visuais, dimensões 25x25cm, aplicado com argamassa industrializada ac-ii, rejuntado, exclusive regularização de base	Azelejos e Cerâmicas	m²	1,0000000	154,74	154,74
Item	Código	Banco	Descrição	Tipo	Und	Quant.	Valor Unit	Total
Composição	10549	ORSE	Encargos Complementares - Servente	Provisórios	h	1,2000000	3,86	4,63
Insumo	00004750/SIN	ORSE	Pedreiro (horista)	Mão de Obra	h	0,5000000	20,44	10,22
Composição	10550	ORSE	Encargos Complementares - Pedreiro	Provisórios	h	0,5000000	3,73	1,86
Insumo	00006111/SIN	ORSE	Servente de obras (horista)	Mão de Obra	h	1,2000000	14,58	17,49
Insumo	2540	ORSE	Rejunte colorido flexível para revestimentos cerâmicos	Material	kg	0,5200000	3,50	1,82
Insumo	6897	ORSE	Piso tátil direcional e/ou alerta, de concreto, colorido, dim 25x25 cm, para deficiente visual	Material	m²	1,0500000	106,42	111,74
Insumo	2684	ORSE	Argamassa industrializada Votomassa AC-II, ou similar	Material	kg	4,0000000	1,73	6,92
Detalhamento de Cálculo ORSE								
Item	Código	Banco	Descrição	Tipo	Und	Quant.	Valor Unit	Total
Insumo	10492	ORSE	Cesta Básica	Material	un	0,0076500	205,00	1,56
Insumo	158	ORSE	Almoço (Participação do empregador)	Material	un	0,1730600	14,00	2,42
Insumo	4729	ORSE	Marreta 1 kg com cabo	Material	un	0,0001200	37,80	0,00
Insumo	2378	ORSE	Vale transporte	Material	un	0,1456200	4,50	0,65
Insumo	1651	ORSE	Óculos branco proteção	Material	pr	0,0013600	6,00	0,00
Insumo	00002711/SIN	ORSE	Carrinho de mão, em aço, com capacidade de *45 a 65" l / *100" kg, pneu com câmara	Material	un	0,0002400	185,23	0,04
Insumo	10599	ORSE	Protetor solar fps 30 com 120ml	Material	un	0,0030600	18,00	0,05
Insumo	00012894/SIN	ORSE	Capa para chuva em pvc com forro de poliéster, com capuz (amarela ou azul)	Material	un	0,0003400	20,11	0,00
Insumo	941	ORSE	Fardamento com mangas curta	Material	un	0,0025500	193,04	0,49
Insumo	00012895/SIN	ORSE	Capacete de segurança aba frontal com suspensão de polietileno, sem jugular (classe b)	Material	un	0,0010200	13,50	0,01
Insumo	10362	ORSE	Seguro de vida e acidente em grupo	Serviços	un	0,0076500	12,54	0,09
Insumo	10596	ORSE	Protetor auricular	Material	un	0,0076500	4,81	0,03
Insumo	10517	ORSE	Exames admissionais/demissionais (checkup)	Serviços	cj	0,0006800	300,00	0,20
Insumo	10761	ORSE	Refeição - café da manhã (café com leite e dois pães com manteiga)	Serviços	un	0,1730600	5,00	0,86
Insumo	00012892/SIN	ORSE	Luva raspa de couro, cano curto (punho *7" cm)	Material	par	0,0039100	10,87	0,04
Insumo	00012893/SIN	ORSE	Bota de segurança com biqueira de aço e colarinho acolchoado	Material	par	0,0013600	73,93	0,10
Insumo	10788	ORSE	Pá quadrada	Material	un	0,0002400	36,90	0,00
Insumo	4728	ORSE	Talhadeira chata 10"	Material	un	0,0003600	18,58	0,00



Insumo	00004750/SIN	ORSE	Pedreiro (horista)	Mão de Obra	h	0,5000000	20,44	10,22	
Insumo		10282	ORSE	Regua de alumínio c/ 2,00m (para pedreiro)	Material	un	0,0001000	44,00	0,00
Insumo		10789	ORSE	Nível de bolha de madeira	Material	un	0,0001000	15,40	0,00
Insumo		11264	ORSE	Marreta de 1/2 kg com cabo	Material	un	0,0001000	13,52	0,00
Insumo		11245	ORSE	Desempoladeira de madeira 12x22	Material	un	0,0003500	11,60	0,00
Insumo		11243	ORSE	Martelo sem unha	Material	un	0,0000500	28,00	0,00
Insumo		11247	ORSE	Serra mármore	Material	un	0,0000500	319,90	0,01
Insumo		11265	ORSE	Martelo de borracha com cabo	Material	un	0,0002000	18,75	0,00
Insumo		4174	ORSE	Desempenadeira de aço lisa, cabo madeira, ref:143, Atlas ou similar	Material	un	0,0002500	12,90	0,00
Insumo		10790	ORSE	Prumo de face	Material	un	0,0000500	25,95	0,00
Insumo		11246	ORSE	Escala métrica de bambú	Material	Un	0,0003500	10,22	0,00
Insumo		4722	ORSE	Colher de pedreiro	Material	un	0,0002000	18,80	0,00
Insumo		00006111/SIN	ORSE	Servente de obras (horista)	Mão de Obra	h	1,2000000	14,58	17,49
Insumo	2540		ORSE	Rejunte colorido flexível para revestimentos cerâmicos	Material	kg	0,5200000	3,50	1,82
Insumo	6897		ORSE	Piso tátil direcional e/ou alerta, de concreto, colorido, dim 25x25 cm, para deficiente visual	Material	m²	1,0500000	106,42	111,74
Insumo	2684	ORSE	Argamassa industrializada Votomassa AC-II, ou similar	Material	kg	4,0000000	1,73	6,92	

14.1	Código	Banco	Descrição	Tipo	Und	Quant.	Valor Unit	Total
Composição	DPEMA-0274	Próprio	ASSENTAMENTO DE TIJOLO MACIÇO PARA CANTEIRO DE JARDIM, H=65CM, SOBRE FUNDAÇÃO EM TIJOLO CERÂMICO E LASTRO DE CONCRETO - INCLUSO CHAPISCO E REBOCO IMPERMEABILIZANTE INTERNO	URBA - URBANIZAÇÃO	M	1,0000000	126,73	126,73
Composição Auxiliar	3318	ORSE	Reboco especial de parede 2cm com argamassa traço t3 - 1:3 cimento / areia / vedacit	Conversão InfoWOrca	m²	0,6000000	39,81	23,88
Composição Auxiliar	155	ORSE	Alvenaria tijolo cerâmico maciço (5x9x19), esp = 0,09m (singela), com argamassa traço t5 - 1:2:8 (cimento / cal / areia) c/ junta de 2,0cm - R1	Alvenarias de Vedação	m²	0,6500000	119,69	77,79
Composição Auxiliar	93358	SINAPI	ESCAVAÇÃO MANUAL DE VALA. AF_09/2024	Escavação de Valas	m³	0,0150000	87,77	1,31
Composição Auxiliar	6320	ORSE	Lastro de concreto, fck=15 mpa, lançado e adensado	Concreto Simples	m³	0,0080000	599,57	4,79
Composição Auxiliar	103334	SINAPI	ALVENARIA DE VEDAÇÃO DE BLOCOS CERÂMICOS FURADOS NA HORIZONTAL DE 14X9X19 CM (ESPESSURA 14 CM, BLOCO DEITADO) E ARGAMASSA DE ASSENTAMENTO COM PREPARO EM BETONEIRA. AF_12/2021	Alvenaria de Vedação	m²	0,1000000	146,49	14,64
Composição Auxiliar	87894	SINAPI	CHAPISCO APLICADO EM ALVENARIA (SEM PRESENÇA DE VÃOS) E ESTRUTURAS DE CONCRETO DE FACHADA, COM COLHER DE PEDREIRO. ARGAMASSA TRAÇO 1:3 COM PREPARO EM BETONEIRA 400L. AF_10/2022	Chapisco	m²	0,6000000	7,21	4,32

14.2	Código	Banco	Descrição	Tipo	Und	Quant.	Valor Unit	Total
Composição	2200	ORSE	Aplicação de resina sobre revestimento de pedra piso ou parede	Pisos Cerâmicos	m²	1,0000000	23,06	23,06
Item	Código	Banco	Descrição	Tipo	Und	Quant.	Valor Unit	Total
Composição	10549	ORSE	Encargos Complementares - Servente	Provisórios	h	0,5000000	3,86	1,93
Insumo	1926	ORSE	Recril / resina para revestimentos	Material	l	0,0850000	19,76	1,67
Insumo		ORSE	Servente de obras (horista)	Mão de Obra	h	0,5000000	14,58	7,29
Composição	00006111/SIN	ORSE	Encargos Complementares - Pintor	Provisórios	h	0,5000000	3,93	1,96
Insumo		ORSE	Pintor (horista)	Mão de Obra	h	0,5000000	20,44	10,22

Detalhamento de Cálculo ORSE

Item	Código	Banco	Descrição	Tipo	Und	Quant.	Valor Unit	Total
Insumo	10492	ORSE	Cesta Básica	Material	un	0,0045000	205,00	0,92
Insumo	158	ORSE	Almoço (Participação do empregador)	Material	un	0,1018000	14,00	1,42
Insumo	4729	ORSE	Marreta 1 kg com cabo	Material	un	0,0000500	37,80	0,00
Insumo	2378	ORSE	Vale transporte	Material	un	0,0797500	4,50	0,35
Insumo	1651	ORSE	Óculos branco proteção	Material	pr	0,0008000	6,00	0,00
Insumo		ORSE	Carrinho de mão, em aço, com capacidade de *45 a 65" l / *100" kg, pneu com câmara	Material	un	0,0001000	185,23	0,01
Insumo	00002711/SIN	ORSE	Protetor solar fps 30 com 120ml	Material	un	0,0018000	18,00	0,03
Insumo		ORSE	Capa para chuva em pvc com forro de poliéster, com capuz (amarelo ou azul)	Material	un	0,0002000	20,11	0,00
Insumo	00012894/SIN	ORSE	Fardamento com mangas curta	Material	un	0,0015000	193,04	0,28
Insumo		ORSE	Capacete de segurança aba frontal com suspensão de polietileno, sem jugular (classe b)	Material	un	0,0006000	13,50	0,00
Insumo	00012895/SIN	ORSE	Seguro de vida e acidente em grupo	Serviços	un	0,0045000	12,54	0,05
Insumo	10362	ORSE	Protetor auricular	Material	un	0,0045000	4,81	0,02
Insumo	10517	ORSE	Exames admissionais/demissionais (checkup)	Serviços	cj	0,0004000	300,00	0,12
Insumo	10761	ORSE	Refeição - café da manhã (café com leite e dois pães com manteiga)	Serviços	un	0,1018000	5,00	0,50
Insumo		ORSE	Luva raspa de couro, cano curto (punho *7" cm)	Material	par	0,0023000	10,87	0,02
Insumo	00012892/SIN	ORSE	Bota de segurança com biqueira de aço e colarinho acolchoado	Material	par	0,0008000	73,93	0,05
Insumo	00012893/SIN	ORSE	Pá quadrada	Material	un	0,0001000	36,90	0,00
Insumo	4728	ORSE	Talhadeira chata 10"	Material	un	0,0001500	18,58	0,00
Insumo	1926	ORSE	Recril / resina para revestimentos	Material	l	0,0850000	19,76	1,67
Insumo		ORSE	Servente de obras (horista)	Mão de Obra	h	0,5000000	14,58	7,29



Insumo	10583	ORSE	Trincha 3"	Material	un	0,0022500	11,98	0,02	
Insumo	11251	ORSE	Pincel de seda 2"	Material	un	0,0022500	27,26	0,06	
Insumo	4174	ORSE	Desempenadeira de aço lisa, cabo madeira, ref:143, Atlas ou similar	Material	un	0,0002500	12,90	0,00	
Insumo	11252	ORSE	Escada de aluminio de abrir com 7 degraus	Material	un	0,0000500	269,00	0,01	
Insumo	4725	ORSE	Espátula	Material	un	0,0002000	16,82	0,00	
Insumo	11250	ORSE	Rolo lã de carneiro 20cm	Material	un	0,0011500	17,50	0,02	
Insumo	00004783/SIN	ORSE	Pintor (horista)	Mão de Obra	h	0,5000000	20,44	10,22	
				MO sem LS =>	17,51	LS =>	0,00	MO com LS =>	17,51
				Valor do BDI =>	5,18			Valor com BDI =>	28,24

14.3	Código	Banco	Descrição	Tipo	Und	Quant.	Valor Unit	Total
Composição	2394	ORSE	Fornecimento e espalhamento de terra vegetal preparada	Paisagismo	m³	1,0000000	228,12	228,12
Item	Código	Banco	Descrição	Tipo	Und	Quant.	Valor Unit	Total
Composição	10549	ORSE	Encargos Complementares - Servente	Provisórios	h	1,6000000	3,86	6,17
Insumo	00006111/SIN	ORSE	Servente de obras (horista)	Mão de Obra	h	1,6000000	14,58	23,32
Insumo	2208	ORSE	Terra vegetal	Material	m³	0,9000000	214,28	192,85
Insumo	140	ORSE	Adubo orgânico bovino, cacau ou similar	Material	m³	0,1000000	57,00	5,70

Detalhamento de Cálculo ORSE

Item	Código	Banco	Descrição	Tipo	Und	Quant.	Valor Unit	Total
Insumo	10492	ORSE	Cesta Básica	Material	un	0,0072000	205,00	1,47
Insumo	158	ORSE	Almoço (Participação do empregador)	Material	un	0,1628800	14,00	2,28
Insumo	4729	ORSE	Marreta 1 kg com cabo	Material	un	0,0001600	37,80	0,00
Insumo	2378	ORSE	Vale transporte	Material	un	0,1505600	4,50	0,67
Insumo	1651	ORSE	Óculos branco proteção	Material	pr	0,0012800	6,00	0,00
Insumo	00002711/SIN	ORSE	Carrinho de mão, em aço, com capacidade de *45 a 65" l / *100" kg, pneu com câmara	Material	un	0,0003200	185,23	0,05
Insumo	10599	ORSE	Protetor solar fps 30 com 120ml	Material	un	0,0028800	18,00	0,05
Insumo	00012894/SIN	ORSE	Capa para chuva em pvc com forro de poliéster, com capuz (amarela ou azul)	Material	un	0,0003200	20,11	0,00
Insumo	941	ORSE	Fardamento com mangas curta	Material	un	0,0024000	193,04	0,46
Insumo	00012895/SIN	ORSE	Capacete de segurança aba frontal com suspensão de polietileno, sem jugular (classe b)	Material	un	0,0009600	13,50	0,01
Insumo	10362	ORSE	Seguro de vida e acidente em grupo	Serviços	un	0,0072000	12,54	0,09
Insumo	10596	ORSE	Protetor auricular	Material	un	0,0072000	4,81	0,03
Insumo	10517	ORSE	Exames admissionais/demissionais (checkup)	Serviços	cj	0,0006400	300,00	0,19
Insumo	10761	ORSE	Refeição - café da manhã (café com leite e dois pães com manteiga)	Serviços	un	0,1628800	5,00	0,81
Insumo	00012892/SIN	ORSE	Luva raspa de couro, cano curto (punho *7" cm)	Material	par	0,0036800	10,87	0,04
Insumo	00012893/SIN	ORSE	Bota de segurança com biqueira de aço e colarinho acolchoado	Material	par	0,0012800	73,93	0,09
Insumo	10788	ORSE	Pá quadrada	Material	un	0,0003200	36,90	0,01
Insumo	4728	ORSE	Talhadeira chata 10"	Material	un	0,0004800	18,58	0,00
Insumo	00006111/SIN	ORSE	Servente de obras (horista)	Mão de Obra	h	1,6000000	14,58	23,32
Insumo	2208	ORSE	Terra vegetal	Material	m³	0,9000000	214,28	192,85
Insumo	140	ORSE	Adubo orgânico bovino, cacau ou similar	Material	m³	0,1000000	57,00	5,70

14.4	Código	Banco	Descrição	Tipo	Und	Quant.	Valor Unit	Total	
Composição	DPEMA-0206	Próprio	FORNECIMENTO E PLANTIO DE 10 MUDAS DE MOREIA, 16 DE PODOCARPO E 4 PATAS DE ELEFANTE. 50 SACOS DE 15KG DE SEIXO ROLADO BRANCO, Nº 02, MANTA BIDIM E TERRA PRETA VEGETAL	SEDI - SERVIÇOS DIVERSOS	UN	1,0000000	5.916,83	5.916,83	
Composição Auxiliar	88441	SINAPI	JARDINEIRO COM ENCARGOS COMPLEMENTARES	Livro SINAPI: Cálculos e Parâmetros Paisagismo	H	3,0000000	23,04	69,12	
Composição Auxiliar	2394	ORSE	Fornecimento e espalhamento de terra vegetal preparada	Paisagismo	m³	5,1100000	228,12	1.165,69	
Insumo	14869	Próprio	Muda de Podocarpus - 1,20m de altura	Material	UN	16,0000000	49,90	798,40	
Insumo	14870	Próprio	Muda de Beaucarnea (Pata de elefante) - 1,20m de altura	Material	UN	4,0000000	299,90	1.199,60	
Insumo	14873	Próprio	Manta Bidim	Material	m²	9,0800000	6,50	59,02	
Insumo	00000028	Próprio	SEIXO ROLADO BRANCO PARA JARDIM, Nº 2 AO Nº 4	Material	Kg	750,0000000	3,10	2.325,00	
Insumo	14868	Próprio	Muda de Moreia - 0,40m de altura	Material	UN	10,0000000	30,00	300,00	
				MO sem LS =>	162,99	LS =>	0,00	MO com LS =>	162,99
				Valor do BDI =>	1.329,51		Valor com BDI =>		7.246,34

14.5	Código	Banco	Descrição	Tipo	Und	Quant.	Valor Unit	Total
Composição	10234	ORSE	Gramma esmeralda em placas, fornecimento e plantio	Paisagismo	m²	1,0000000	35,83	35,83
Item	Código	Banco	Descrição	Tipo	Und	Quant.	Valor Unit	Total
Insumo	2208	ORSE	Terra vegetal	Material	m³	0,0800000	214,28	17,14
Insumo	00044503/SIN	ORSE	Jardineiro (horista)	Mão de Obra	h	0,0800000	16,57	1,32
Insumo	11005	ORSE	Gramma esmeralda em placas	Material	m²	1,0000000	15,05	15,05
Insumo	3800	ORSE	Adubo mineral NPK (10-10-10)	Material	kg	0,1000000	3,35	0,33
Composição	10549	ORSE	Encargos Complementares - Servente	Provisórios	h	0,0800000	3,86	0,30
Insumo	140	ORSE	Adubo orgânico bovino, cacau ou similar	Material	m³	0,0050000	57,00	0,28
Insumo	00006111/SIN	ORSE	Servente de obras (horista)	Mão de Obra	h	0,0800000	14,58	1,16
Composição	10581	ORSE	Encargos Complementares - Jardineiro	Provisórios	h	0,0800000	3,86	0,30



Detalhamento de Cálculo ORSE								
Item	Código	Banco	Descrição	Tipo	Und	Quant.	Valor Unit	Total
Insumo		2208 ORSE	Terra vegetal	Material	m³	0,0800000	214,28	17,14
Insumo		ORSE	Jardineiro (horista)	Mão de Obra	h	0,0800000	16,57	1,32
Insumo	00044503/SIN	11005 ORSE	Grama esmeralda em placas	Material	m²	1,0000000	15,05	15,05
Insumo		3800 ORSE	Adubo mineral NPK (10-10-10)	Material	kg	0,1000000	3,35	0,33
Insumo		10492 ORSE	Cesta Básica	Material	un	0,0007200	205,00	0,14
Insumo		158 ORSE	Almoço (Participação do empregador)	Material	un	0,0162880	14,00	0,22
Insumo		4729 ORSE	Marreta 1 kg com cabo	Material	un	0,0000160	37,80	0,00
Insumo		2378 ORSE	Vale transporte	Material	un	0,0150560	4,50	0,06
Insumo		1651 ORSE	Óculos branco proteção	Material	pr	0,0001280	6,00	0,00
Insumo		ORSE	Carrinho de mão, em aço, com capacidade de *45 a 65" l / *100" kg, pneu com câmara	Material	un	0,0000320	185,23	0,00
Insumo	00002711/SIN	10599 ORSE	Protetor solar fps 30 com 120ml	Material	un	0,0002880	18,00	0,00
Insumo		ORSE	Capa para chuva em pvc com forro de poliéster, com capuz (amarela ou azul)	Material	un	0,0000320	20,11	0,00
Insumo	00012894/SIN	941 ORSE	Fardamento com mangas curta	Material	un	0,0002400	193,04	0,04
Insumo		ORSE	Capacete de segurança aba frontal com suspensão de polietileno, sem jugular (classe b)	Material	un	0,0000960	13,50	0,00
Insumo	00012895/SIN	10362 ORSE	Seguro de vida e acidente em grupo	Serviços	un	0,0007200	12,54	0,00
Insumo		10596 ORSE	Protetor auricular	Material	un	0,0007200	4,81	0,00
Insumo		10517 ORSE	Exames admissionais/demissionais (checkup)	Serviços	cj	0,0000640	300,00	0,01
Insumo		10761 ORSE	Refeição - café da manhã (café com leite e dois pães com manteiga)	Serviços	un	0,0162880	5,00	0,08
Insumo		ORSE	Luva raspa de couro, cano curto (punho ** cm)	Material	par	0,0003680	10,87	0,00
Insumo	00012892/SIN	ORSE	Bota de segurança com biqueira de aço e colarinho acolchoado	Material	par	0,0001280	73,93	0,00
Insumo	00012893/SIN	10788 ORSE	Pá quadrada	Material	un	0,0000320	36,90	0,00
Insumo		4728 ORSE	Talhadeira chata 10"	Material	un	0,0000480	18,58	0,00
Insumo		140 ORSE	Adubo orgânico bovino, cacau ou similar	Material	m³	0,0050000	57,00	0,28
Insumo		ORSE	Servente de obras (horista)	Mão de Obra	h	0,0800000	14,58	1,16
	00006111/SIN							
					MO sem LS =>	2,48	LS =>	0,00
					Valor do BDI =>	8,05	MO com LS =>	2,48
							Valor com BDI =>	43,88

14.6	Código	Banco	Descrição	Tipo	Und	Quant.	Valor Unit	Total
Composição	2082	ORSE	Torneira cromada para jardim, DECA 1153C39, 1/2" ou similar	Louças e Metais Sanitários	un	1,0000000	75,33	75,33
Item	Código	Banco	Descrição	Tipo	Und	Quant.	Valor Unit	Total
Insumo		ORSE	Torneira metálica cromada para jardim / tanque, com bico plástico, cano longo, de parede, padrão popular / uso geral, 1/2" ou 3/4"	Material	un	1,0000000	60,78	60,78
Insumo	00011762/SIN	API						
Insumo	981	ORSE	Fita veda rosca 18mm	Material	m	0,3000000	0,30	0,09
Composição	10554	ORSE	Encargos Complementares - Encanador	Provisórios	h	0,3400000	3,80	1,29
Composição	10549	ORSE	Encargos Complementares - Servente	Provisórios	h	0,3400000	3,86	1,31
Insumo		ORSE	Servente de obras (horista)	Mão de Obra	h	0,3400000	14,58	4,95
Insumo	00006111/SIN	ORSE	Encanador ou bombeiro hidráulico (horista)	Mão de Obra	h	0,3400000	20,44	6,94
	00002696/SIN							

Detalhamento de Cálculo ORSE								
Item	Código	Banco	Descrição	Tipo	Und	Quant.	Valor Unit	Total
Insumo		ORSE	Torneira metálica cromada para jardim / tanque, com bico plástico, cano longo, de parede, padrão popular / uso geral, 1/2" ou 3/4"	Material	un	1,0000000	60,78	60,78
Insumo	00011762/SIN	API						
Insumo	981	ORSE	Fita veda rosca 18mm	Material	m	0,3000000	0,30	0,09
Insumo		10593 ORSE	Praio simples 30cm	Material	un	0,0000340	19,57	0,00
Insumo		158 ORSE	Almoço (Participação do empregador)	Material	un	0,0692240	14,00	0,96
Insumo		1651 ORSE	Óculos branco proteção	Material	pr	0,0005440	6,00	0,00
Insumo		10362 ORSE	Seguro de vida e acidente em grupo	Serviços	un	0,0030600	12,54	0,03
Insumo		941 ORSE	Fardamento com mangas curta	Material	un	0,0010200	193,04	0,19
Insumo		2378 ORSE	Vale transporte	Material	un	0,0542300	4,50	0,24
Insumo		10596 ORSE	Protetor auricular	Material	un	0,0030600	4,81	0,01
Insumo		ORSE	Bota de segurança com biqueira de aço e colarinho acolchoado	Material	par	0,0005440	73,93	0,04
Insumo	00012893/SIN	10599 ORSE	Protetor solar fps 30 com 120ml	Material	un	0,0012240	18,00	0,02
Insumo		10761 ORSE	Refeição - café da manhã (café com leite e dois pães com manteiga)	Serviços	un	0,0692240	5,00	0,34
Insumo		10592 ORSE	Lima chata 12"	Material	un	0,0000340	38,31	0,00
Insumo		11257 ORSE	Tarracha para tubos PVC de 1 1/4"	Material	un	0,0001360	32,30	0,00
Insumo		10517 ORSE	Exames admissionais/demissionais (checkup)	Serviços	cj	0,0002720	300,00	0,08
Insumo		ORSE	Capacete de segurança aba frontal com suspensão de polietileno, sem jugular (classe b)	Material	un	0,0004080	13,50	0,00
Insumo	00012895/SIN	ORSE	Luva raspa de couro, cano curto (punho ** cm)	Material	par	0,0015640	10,87	0,01
Insumo	00012892/SIN	ORSE	Capa para chuva em pvc com forro de poliéster, com capuz (amarela ou azul)	Material	un	0,0001360	20,11	0,00
Insumo	00012894/SIN	11253 ORSE	Tarracha para tubos PVC de 1/2"	Material	un	0,0003740	29,00	0,01
Insumo		11255 ORSE	Tarracha para tubos PVC de 1"	Material	un	0,0002040	49,00	0,00
Insumo		10492 ORSE	Cesta Básica	Material	un	0,0030600	205,00	0,62



Insumo	11256	ORSE	Tarracha para tubos PVC de 1 1/2"	Material	un	0,0001360	92,70	0,01
Insumo	11254	ORSE	Tarracha para tubos PVC de 3/4"	Material	un	0,0002380	27,49	0,00
Insumo	4729	ORSE	Marreta 1 kg com cabo	Material	un	0,0000340	37,80	0,00
Insumo	00002711/SIN	ORSE	Carrinho de mao, em aco, com capacidade de *45 a 65" l / *100* kg, pneu com camara	Material	un	0,0000680	185,23	0,01
Insumo	10788	ORSE	Pá quadrada	Material	un	0,0000680	36,90	0,00
Insumo	4728	ORSE	Talhadeira chata 10"	Material	un	0,0001020	18,58	0,00
Insumo	00006111/SIN	ORSE	Servente de obras (horista)	Mão de Obra	h	0,3400000	14,58	4,95
Insumo	00002696/SIN	ORSE	Encanador ou bombeiro hidraulico (horista)	Mão de Obra	h	0,3400000	20,44	6,94

MO sem LS => 11,89 LS => 0,00 MO com LS => 11,89
Valor do BDI => 16,92 Valor com BDI => 92,25

14.7	Código	Banco	Descrição	Tipo	Und	Quant.	Valor Unit	Total
Composição	1358	ORSE	Mangueira trançada de alta pressão spt 250p ø = 3/4"	Tubos e Conexões de PVC Rígido Roscável	m	1,0000000	13,54	13,54
Item	Código	Banco	Descrição	Tipo	Und	Quant.	Valor Unit	Total
Insumo	00006111/SIN	ORSE	Servente de obras (horista)	Mão de Obra	h	0,1200000	14,58	1,74
Composição	10549	ORSE	Encargos Complementares - Servente	Provisórios	h	0,1200000	3,86	0,46
Composição	10554	ORSE	Encargos Complementares - Encanador	Provisórios	h	0,1200000	3,80	0,45
Insumo	00002696/SIN	ORSE	Encanador ou bombeiro hidraulico (horista)	Mão de Obra	h	0,1200000	20,44	2,45
Insumo	1582	ORSE	Mangueira trançada de alta pressão spt 250p ø = 3/4"	Material	m	1,0000000	8,49	8,49

Detalhamento de Cálculo ORSE

Item	Código	Banco	Descrição	Tipo	Und	Quant.	Valor Unit	Total
Insumo	00006111/SIN	ORSE	Servente de obras (horista)	Mão de Obra	h	0,1200000	14,58	1,74
Insumo	10492	ORSE	Cesta Básica	Material	un	0,0010800	205,00	0,22
Insumo	158	ORSE	Almoço (Participação do empregador)	Material	un	0,0244320	14,00	0,34
Insumo	4729	ORSE	Marreta 1 kg com cabo	Material	un	0,0000120	37,80	0,00
Insumo	2378	ORSE	Vale transporte	Material	un	0,0191400	4,50	0,08
Insumo	1651	ORSE	Óculos branco proteção	Material	pr	0,0001920	6,00	0,00
Insumo	00002711/SIN	ORSE	Carrinho de mao, em aco, com capacidade de *45 a 65" l / *100* kg, pneu com camara	Material	un	0,0000240	185,23	0,00
Insumo	10599	ORSE	Protetor solar fps 30 com 120ml	Material	un	0,0004320	18,00	0,00
Insumo	00012894/SIN	ORSE	Capa para chuva em pvc com forro de poliester, com capuz (amarela ou azul)	Material	un	0,0000480	20,11	0,00
Insumo	941	ORSE	Fardamento com mangas curta	Material	un	0,0003600	193,04	0,06
Insumo	00012895/SIN	ORSE	Capacete de seguranca aba frontal com suspensao de polietileno, sem jugular (classe b)	Material	un	0,0001440	13,50	0,00
Insumo	10362	ORSE	Seguro de vida e acidente em grupo	Serviços	un	0,0010800	12,54	0,01
Insumo	10596	ORSE	Protetor auricular	Material	un	0,0010800	4,81	0,00
Insumo	10517	ORSE	Exames admissionais/demissionais (checkup)	Serviços	cj	0,0000960	300,00	0,02
Insumo	10761	ORSE	Refeição - café da manhã (café com leite e dois pães com manteiga)	Serviços	un	0,0244320	5,00	0,12
Insumo	00012892/SIN	ORSE	Luva raspa de couro, cano curto (punho ** cm)	Material	par	0,0005520	10,87	0,00
Insumo	00012893/SIN	ORSE	Bota de seguranca com biqueira de aco e colarinho acolchoado	Material	par	0,0001920	73,93	0,01
Insumo	10788	ORSE	Pá quadrada	Material	un	0,0000240	36,90	0,00
Insumo	4728	ORSE	Talhadeira chata 10"	Material	un	0,0000360	18,58	0,00
Insumo	10593	ORSE	Praio simples 30cm	Material	un	0,0000120	19,57	0,00
Insumo	10592	ORSE	Lima chata 12"	Material	un	0,0000120	38,31	0,00
Insumo	11257	ORSE	Tarracha para tubos PVC de 1 1/4"	Material	un	0,0000480	32,30	0,00
Insumo	11253	ORSE	Tarracha para tubos PVC de 1/2"	Material	un	0,0001320	29,00	0,00
Insumo	11255	ORSE	Tarracha para tubos PVC de 1"	Material	un	0,0000720	49,00	0,00
Insumo	11256	ORSE	Tarracha para tubos PVC de 1 1/2"	Material	un	0,0000480	92,70	0,00
Insumo	11254	ORSE	Tarracha para tubos PVC de 3/4"	Material	un	0,0000840	27,49	0,00
Insumo	00002696/SIN	ORSE	Encanador ou bombeiro hidraulico (horista)	Mão de Obra	h	0,1200000	20,44	2,45
Insumo	1582	ORSE	Mangueira trançada de alta pressão spt 250p ø = 3/4"	Material	m	1,0000000	8,49	8,49

MO sem LS => 4,19 LS => 0,00 MO com LS => 4,19
Valor do BDI => 3,04 Valor com BDI => 16,58

15.1	Código	Banco	Descrição	Tipo	Und	Quant.	Valor Unit	Total
Composição	COM- Próprio	09294506	LIMPEZA FINAL DE OBRAS	SEDI - SERVIÇOS DIVERSOS	m²	1,0000000	3,32	3,32
Composição Auxiliar	88316	SINAPI	SERVENTE COM ENCARGOS COMPLEMENTARES	Livro SINAPI: Cálculos e Parâmetros	H	0,1500000	22,19	3,32

MO sem LS => 2,07 LS => 0,00 MO com LS => 2,07
Valor do BDI => 0,74 Valor com BDI => 4,06

15.2	Código	Banco	Descrição	Tipo	Und	Quant.	Valor Unit	Total
Composição	26	ORSE	Coleta e carga manuais de entulho	Demolições / Remoções	m³	1,0000000	18,44	18,44
Item	Código	Banco	Descrição	Tipo	Und	Quant.	Valor Unit	Total
Composição	10549	ORSE	Encargos Complementares - Servente	Provisórios	h	1,0000000	3,86	3,86
Insumo	00006111/SIN	ORSE	Servente de obras (horista)	Mão de Obra	h	1,0000000	14,58	14,58

Detalhamento de Cálculo ORSE

Item	Código	Banco	Descrição	Tipo	Und	Quant.	Valor Unit	Total
Insumo	10492	ORSE	Cesta Básica	Material	un	0,0045000	205,00	0,92
Insumo	158	ORSE	Almoço (Participação do empregador)	Material	un	0,1018000	14,00	1,42



Insumo	4729	ORSE	Marreta 1 kg com cabo	Material	un	0,0001000	37,80	0,00	
Insumo	2378	ORSE	Vale transporte	Material	un	0,0941000	4,50	0,42	
Insumo	1651	ORSE	Óculos branco proteção	Material	pr	0,0008000	6,00	0,00	
Insumo	00002711/SIN	ORSE	Carrinho de mao, em aço, com capacidade de *45 a 65* l / *100* kg, pneu com camara	Material	un	0,0002000	185,23	0,03	
Insumo	10599	ORSE	Protetor solar fps 30 com 120ml	Material	un	0,0018000	18,00	0,03	
Insumo	00012894/SIN	ORSE	Capa para chuva em pvc com forro de poliester, com capuz (amarela ou azul)	Material	un	0,0002000	20,11	0,00	
Insumo	941	ORSE	Fardamento com mangas curta	Material	un	0,0015000	193,04	0,28	
Insumo	00012895/SIN	ORSE	Capacete de seguranca aba frontal com suspensao de polietileno, sem jugular (classe b)	Material	un	0,0006000	13,50	0,00	
Insumo	10362	ORSE	Seguro de vida e acidente em grupo	Serviços	un	0,0045000	12,54	0,05	
Insumo	10596	ORSE	Protetor auricular	Material	un	0,0045000	4,81	0,02	
Insumo	10517	ORSE	Exames admissionais/demissionais (checkup)	Serviços	cj	0,0004000	300,00	0,12	
Insumo	10761	ORSE	Refeição - café da manhã (café com leite e dois pães com manteiga)	Serviços	un	0,1018000	5,00	0,50	
Insumo	00012892/SIN	ORSE	Luva raspa de couro, cano curto (punho *7* cm)	Material	par	0,0023000	10,87	0,02	
Insumo	00012893/SIN	ORSE	Bota de seguranca com biqueira de aço e colarinho acolchoado	Material	par	0,0008000	73,93	0,05	
Insumo	10788	ORSE	Pá quadrada	Material	un	0,0002000	36,90	0,00	
Insumo	4728	ORSE	Talhadeira chata 10"	Material	un	0,0003000	18,58	0,00	
Insumo	00006111/SIN	ORSE	Servente de obras (horista)	Mão de Obra	h	1,0000000	14,58	14,58	
				MO sem LS =>	14,58	LS =>	0,00	MO com LS =>	14,58
				Valor do BDI =>	4,14			Valor com BDI =>	22,58

15.3	Código	Banco	Descrição	Tipo	Und	Quant.	Valor Unit	Total	
Composição	DPEMA-0038	Próprio	DESCARTE DE RESÍDUOS MISTURADO DA CONSTRUÇÃO CIVIL EM ÁREA LICENCIADA	SEDI - SERVIÇOS DIVERSOS	m³	1,0000000	24,86	24,86	
Composição Auxiliar	72881	SINAPI	TRANSPORTE LOCAL COM CAMINHAO BASCULANTE 6 M3, RODOVIA PAVIMENTADA (PARA DISTANCIAS SUPERIORES A 4 KM)	MOVT - MOVIMENTO DE TERRA	M3XKM	2,6680000	1,82	4,85	
Composição Auxiliar	10039	ORSE	Descarte de resíduos da construção civil em área licenciada	Limpeza	t	0,6670000	30,00	20,01	
				MO sem LS =>	0,56	LS =>	0,00	MO com LS =>	0,56
				Valor do BDI =>	5,58			Valor com BDI =>	30,44

Composições Auxiliares

	Código	Banco	Descrição	Tipo	Und	Quant.	Valor Unit	Total
Composição	88238	SINAPI	AJUDANTE DE ARMADOR COM ENCARGOS COMPLEMENTARES	Livro SINAPI: Cálculos e Parâmetros	H	1,0000000	22,90	22,90
Composição Auxiliar	95308	SINAPI	CURSO DE CAPACITAÇÃO PARA AJUDANTE DE ARMADOR (ENCARGOS COMPLEMENTARES) - HORISTA	Livro SINAPI: Cálculos e Parâmetros	H	1,0000000	0,16	0,16
Insumo	00037370	SINAPI	ALIMENTACAO - HORISTA (COLETADO CAIXA - ENCARGOS COMPLEMENTARES)	Material	H	1,0000000	4,23	4,23
Insumo	00043489	SINAPI	EPI - FAMILIA PEDREIRO - HORISTA (ENCARGOS COMPLEMENTARES - COLETADO CAIXA)	Material	H	1,0000000	1,31	1,31
Insumo	00037371	SINAPI	TRANSPORTE - HORISTA (COLETADO CAIXA - ENCARGOS COMPLEMENTARES)	Material	H	1,0000000	0,60	0,60
Insumo	00006114	SINAPI	AJUDANTE DE ARMADOR (HORISTA)	Mão de Obra	H	1,0000000	14,31	14,31
Insumo	00037372	SINAPI	EXAMES - HORISTA (COLETADO CAIXA - ENCARGOS COMPLEMENTARES)	Material	H	1,0000000	1,43	1,43
Insumo	00037373	SINAPI	SEGURO - HORISTA (COLETADO CAIXA - ENCARGOS COMPLEMENTARES)	Material	H	1,0000000	0,08	0,08
Insumo	00043465	SINAPI	FERRAMENTAS - FAMILIA PEDREIRO - HORISTA (ENCARGOS COMPLEMENTARES - COLETADO CAIXA)	Material	H	1,0000000	0,78	0,78
				MO sem LS =>	14,47	LS =>	0,00	14,47
				Valor do BDI =>	5,14		MO com LS =>	28,04
							Valor com BDI =>	

	Código	Banco	Descrição	Tipo	Und	Quant.	Valor Unit	Total
Composição	ED-50360	SETOP	AJUDANTE DE ARMADOR COM ENCARGOS COMPLEMENTARES	ED-	hora	1,0000000	23,07	23,07
B	Código	Banco	Mão de Obra	Quantidade	Custo Horário		Custo Horário	
Insumo	MOED-20039	SETOP	AJUDANTE DE ARMADOR (MODALIDADE: HORISTA)ENCARGOS SOCIAIS: INCLUSO)	1,0000000			16,30	16,30

Adicional de Mão de obra (%) 0,0000

Custo horário total de mão de obra 16,3011

Custo Horário da Execução (A) + (B) + (C) 16,3011

(D) Produção de Equipe 1

(E) Custo Unitário da Execução [(A) + (B) + (C)] / (D) 16,3011

F	Código	Banco	Materiais	Quantidade	Unidade	Preço	Custo Horário
Insumo	MATED-13096	SETOP	CESTA BÁSICA/ALIMENTAÇÃO - HORISTA (ENCARGOS COMPLEMENTARES)	1,0000000	hora	2,12	2,12
Insumo	MATED-13097	SETOP	TRANSPORTE - HORISTA (ENCARGOS COMPLEMENTARES)	1,0000000	hora	0,86	0,86
Insumo	MATED-13098	SETOP	SEGURO - HORISTA (ENCARGOS COMPLEMENTARES)	1,0000000	hora	0,08	0,08
Insumo	MATED-13099	SETOP	EXAMES - HORISTA (ENCARGOS COMPLEMENTARES)	1,0000000	hora	1,43	1,43
(F)Total:							4,49

G	Código	Banco	Serviços	Quantidade	Unidade	Preço	Custo Horário
Composição	ED-14701	SETOP	FERRAMENTAS PARA AJUDANTE DE ARMADOR HORISTA (ENCARGOS COMPLEMENTARES)	1,0000000	hora	0,78	0,78
Composição	ED-5229	SETOP	CURSO DE CAPACITAÇÃO PARA AJUDANTE DE ARMADOR (ENCARGOS COMPLEMENTARES) HORISTA	1,0000000	hora	0,19	0,19
Composição	ED-14665	SETOP	EPI PARA AJUDANTE DE ARMADOR HORISTA (ENCARGOS COMPLEMENTARES)	1,0000000	hora	1,31	1,31

(G)Total: 2,28

				MO sem LS =>	0,00	LS =>	16,49	MO com LS =>	16,49
				Valor do BDI =>	5,18			Valor com BDI =>	28,25

	Código	Banco	Descrição	Tipo	Und	Quant.	Valor Unit	Total
Composição	88239	SINAPI	AJUDANTE DE CARPINTEIRO COM ENCARGOS COMPLEMENTARES	Livro SINAPI: Cálculos e Parâmetros	H	1,0000000	22,73	22,73
Composição Auxiliar	95309	SINAPI	CURSO DE CAPACITAÇÃO PARA AJUDANTE DE CARPINTEIRO (ENCARGOS COMPLEMENTARES) - HORISTA	Livro SINAPI: Cálculos e Parâmetros	H	1,0000000	0,21	0,21



Insumo	00043483	SINAPI	EPI - FAMILIA CARPINTEIRO DE FORMAS - HORISTA (ENCARGOS COMPLEMENTARES - COLETADO CAIXA)	Material	H	1,0000000	1,43	1,43
Insumo	00037371	SINAPI	TRANSPORTE - HORISTA (COLETADO CAIXA - ENCARGOS COMPLEMENTARES)	Material	H	1,0000000	0,60	0,60
Insumo	00037373	SINAPI	SEGURO - HORISTA (COLETADO CAIXA - ENCARGOS COMPLEMENTARES)	Material	H	1,0000000	0,08	0,08
Insumo	00037370	SINAPI	ALIMENTACAO - HORISTA (COLETADO CAIXA - ENCARGOS COMPLEMENTARES)	Material	H	1,0000000	4,23	4,23
Insumo	00037372	SINAPI	EXAMES - HORISTA (COLETADO CAIXA - ENCARGOS COMPLEMENTARES)	Material	H	1,0000000	1,43	1,43
Insumo	00043459	SINAPI	FERRAMENTAS - FAMILIA CARPINTEIRO DE FORMAS - HORISTA (ENCARGOS COMPLEMENTARES - COLETADO CAIXA)	Material	H	1,0000000	0,44	0,44
Insumo	00006117	SINAPI	CARPINTEIRO AUXILIAR (HORISTA)	Mão de Obra	H	1,0000000	14,31	14,31

MO sem LS => 14,52 LS => 0,00 MO com LS => 14,52
Valor do BDI => 5,10 Valor com BDI => 27,83

	Código	Banco	Descrição	Tipo	Und	Quant.	Valor Unit	Total
Composição	101379	SINAPI	AJUDANTE DE SERRALHEIRO COM ENCARGOS COMPLEMENTARES	Livro SINAPI: Cálculos e Parâmetros	MES	1,0000000	4.134,22	4.134,22
Composição Auxiliar	101291	SINAPI	CURSO DE CAPACITAÇÃO PARA AJUDANTE DE SERRALHEIRO (ENCARGOS COMPLEMENTARES) - MENSALISTA	Livro SINAPI: Cálculos e Parâmetros	MES	1,0000000	21,91	21,91
Insumo	00040909	SINAPI	AJUDANTE DE SERRALHEIRO (MENSALISTA)	Mão de Obra	MES	1,0000000	2.521,64	2.521,64
Insumo	00040862	SINAPI	ALIMENTACAO - MENSALISTA (COLETADO CAIXA - ENCARGOS COMPLEMENTARES)	Material	MES	1,0000000	797,50	797,50
Insumo	00043477	SINAPI	FERRAMENTAS - FAMILIA PEDREIRO - MENSALISTA (ENCARGOS COMPLEMENTARES - COLETADO CAIXA)	Material	MES	1,0000000	147,87	147,87
Insumo	00040861	SINAPI	TRANSPORTE - MENSALISTA (COLETADO CAIXA - ENCARGOS COMPLEMENTARES)	Material	MES	1,0000000	112,22	112,22
Insumo	00040864	SINAPI	SEGURO - MENSALISTA (COLETADO CAIXA - ENCARGOS COMPLEMENTARES)	Material	MES	1,0000000	15,46	15,46
Insumo	00040863	SINAPI	EXAMES - MENSALISTA (COLETADO CAIXA - ENCARGOS COMPLEMENTARES)	Material	MES	1,0000000	270,51	270,51
Insumo	00043501	SINAPI	EPI - FAMILIA PEDREIRO - MENSALISTA (ENCARGOS COMPLEMENTARES - COLETADO CAIXA)	Material	MES	1,0000000	247,11	247,11

MO sem LS => 2.543,55 LS => 0,00 MO com LS => 2.543,55
Valor do BDI => 928,95 Valor com BDI => 5.063,17

	Código	Banco	Descrição	Tipo	Und	Quant.	Valor Unit	Total
Composição	88243	SINAPI	AJUDANTE ESPECIALIZADO COM ENCARGOS COMPLEMENTARES	Livro SINAPI: Cálculos e Parâmetros	H	1,0000000	23,02	23,02
Composição Auxiliar	95313	SINAPI	CURSO DE CAPACITAÇÃO PARA AJUDANTE ESPECIALIZADO (ENCARGOS COMPLEMENTARES) - HORISTA	Livro SINAPI: Cálculos e Parâmetros	H	1,0000000	0,16	0,16
Insumo	00037372	SINAPI	EXAMES - HORISTA (COLETADO CAIXA - ENCARGOS COMPLEMENTARES)	Material	H	1,0000000	1,43	1,43
Insumo	00000242	SINAPI	AJUDANTE ESPECIALIZADO (HORISTA)	Mão de Obra	H	1,0000000	14,52	14,52
Insumo	00043491	SINAPI	EPI - FAMILIA SERVENTE - HORISTA (ENCARGOS COMPLEMENTARES - COLETADO CAIXA)	Material	H	1,0000000	1,39	1,39
Insumo	00037371	SINAPI	TRANSPORTE - HORISTA (COLETADO CAIXA - ENCARGOS COMPLEMENTARES)	Material	H	1,0000000	0,60	0,60
Insumo	00037373	SINAPI	SEGURO - HORISTA (COLETADO CAIXA - ENCARGOS COMPLEMENTARES)	Material	H	1,0000000	0,08	0,08
Insumo	00043467	SINAPI	FERRAMENTAS - FAMILIA SERVENTE - HORISTA (ENCARGOS COMPLEMENTARES - COLETADO CAIXA)	Material	H	1,0000000	0,61	0,61
Insumo	00037370	SINAPI	ALIMENTACAO - HORISTA (COLETADO CAIXA - ENCARGOS COMPLEMENTARES)	Material	H	1,0000000	4,23	4,23

MO sem LS => 14,68 LS => 0,00 MO com LS => 14,68
Valor do BDI => 5,17 Valor com BDI => 28,19

	Código	Banco	Descrição	Tipo	Und	Quant.	Valor Unit	Total
Composição	87292	SINAPI	ARGAMASSA TRAÇO 1:2:8 (EM VOLUME DE CIMENTO, CAL E AREIA MÉDIA ÚMIDA) PARA EMBOÇO/MASSA ÚNICA/ASSENTAMENTO DE ALVENARIA DE VEDAÇÃO, PREPARO MECÂNICO COM BETONEIRA 400 L. AF_08/2019	Argamassas	m³	1,0000000	677,28	677,28
Composição Auxiliar	88377	SINAPI	OPERADOR DE BETONEIRA ESTACIONÁRIA/MISTURADOR COM ENCARGOS COMPLEMENTARES	Livro SINAPI: Cálculos e Parâmetros	H	4,5000000	22,35	100,57
Composição Auxiliar	88830	SINAPI	BETONEIRA CAPACIDADE NOMINAL DE 400 L, CAPACIDADE DE MISTURA 280 L, MOTOR ELÉTRICO TRIFÁSICO POTÊNCIA DE 2 CV, SEM CARREGADOR - CHP DIURNO. AF_05/2023	Custos Horários Produtivo e Improdutivo dos Equipamentos	CHP	1,0500000	2,02	2,12
Composição Auxiliar	88831	SINAPI	BETONEIRA CAPACIDADE NOMINAL DE 400 L, CAPACIDADE DE MISTURA 280 L, MOTOR ELÉTRICO TRIFÁSICO POTÊNCIA DE 2 CV, SEM CARREGADOR - CHI DIURNO. AF_05/2023	Custos Horários Produtivo e Improdutivo dos Equipamentos	CHI	3,4500000	0,43	1,48
Insumo	00000370	SINAPI	AREIA MEDIA - POSTO JAZIDA/FORNECEDOR (RETIRADO NA JAZIDA, SEM TRANSPORTE)	Material	m³	1,1600000	150,00	174,00
Insumo	00001106	SINAPI	CAL HIDRATADA CH-I PARA ARGAMASSAS	Material	KG	174,1000000	1,28	222,84
Insumo	00001379	SINAPI	CIMENTO PORTLAND COMPOSTO CP II-32	Material	KG	195,8600000	0,90	176,27

MO sem LS => 67,99 LS => 0,00 MO com LS => 67,99
Valor do BDI => 152,18 Valor com BDI => 829,46

	Código	Banco	Descrição	Tipo	Und	Quant.	Valor Unit	Total
Composição	87313	SINAPI	ARGAMASSA TRAÇO 1:3 (EM VOLUME DE CIMENTO E AREIA GROSSA ÚMIDA) PARA CHAPISCO CONVENCIONAL, PREPARO MECÂNICO COM BETONEIRA 400 L. AF_08/2019	Argamassas	m³	1,0000000	628,21	628,21
Composição Auxiliar	88377	SINAPI	OPERADOR DE BETONEIRA ESTACIONÁRIA/MISTURADOR COM ENCARGOS COMPLEMENTARES	Livro SINAPI: Cálculos e Parâmetros	H	4,3200000	22,35	96,55
Composição Auxiliar	88830	SINAPI	BETONEIRA CAPACIDADE NOMINAL DE 400 L, CAPACIDADE DE MISTURA 280 L, MOTOR ELÉTRICO TRIFÁSICO POTÊNCIA DE 2 CV, SEM CARREGADOR - CHP DIURNO. AF_05/2023	Custos Horários Produtivo e Improdutivo dos Equipamentos	CHP	1,0100000	2,02	2,04
Composição Auxiliar	88831	SINAPI	BETONEIRA CAPACIDADE NOMINAL DE 400 L, CAPACIDADE DE MISTURA 280 L, MOTOR ELÉTRICO TRIFÁSICO POTÊNCIA DE 2 CV, SEM CARREGADOR - CHI DIURNO. AF_05/2023	Custos Horários Produtivo e Improdutivo dos Equipamentos	CHI	3,3100000	0,43	1,42
Insumo	00001379	SINAPI	CIMENTO PORTLAND COMPOSTO CP II-32	Material	KG	426,4900000	0,90	383,84
Insumo	00000367	SINAPI	AREIA GROSSA - POSTO JAZIDA/FORNECEDOR (RETIRADO NA JAZIDA, SEM TRANSPORTE)	Material	m³	0,9500000	151,96	144,36

MO sem LS => 65,27 LS => 0,00 MO com LS => 65,27
Valor do BDI => 141,15 Valor com BDI => 769,36

	Código	Banco	Descrição	Tipo	Und	Quant.	Valor Unit	Total
Composição	87298	SINAPI	ARGAMASSA TRAÇO 1:3 (EM VOLUME DE CIMENTO E AREIA MÉDIA ÚMIDA) PARA CONTRAPISO, PREPARO MECÂNICO COM BETONEIRA 400 L. AF_08/2019	Argamassas	m³	1,0000000	809,05	809,05
Composição Auxiliar	88830	SINAPI	BETONEIRA CAPACIDADE NOMINAL DE 400 L, CAPACIDADE DE MISTURA 280 L, MOTOR ELÉTRICO TRIFÁSICO POTÊNCIA DE 2 CV, SEM CARREGADOR - CHP DIURNO. AF_05/2023	Custos Horários Produtivo e Improdutivo dos Equipamentos	CHP	1,0300000	2,02	2,08



Composição Auxiliar	88831	SINAPI	BETONEIRA CAPACIDADE NOMINAL DE 400 L, CAPACIDADE DE MISTURA 280 L, MOTOR ELÉTRICO TRIFÁSICO POTÊNCIA DE 2 CV, SEM CARREGADOR - CHI DIURNO. AF_05/2023	Custos Horários Produtivo e Improdutivo dos Equipamentos	CHI	3,3900000	0,43	1,45
Composição Auxiliar	88377	SINAPI	OPERADOR DE BETONEIRA ESTACIONÁRIA/MISTURADOR COM ENCARGOS COMPLEMENTARES	Livro SINAPI: Cálculos e Parâmetros	H	4,4200000	22,35	98,78
Insumo	00000370	SINAPI	AREIA MÉDIA - POSTO JAZIDA/FORNECEDOR (RETIRADO NA JAZIDA, SEM TRANSPORTE)	Material	m³	1,2700000	150,00	190,50
Insumo	00001379	SINAPI	CIMENTO PORTLAND COMPOSTO CP II-32	Material	KG	573,6100000	0,90	516,24
				MO sem LS =>	66,78	LS =>	0,00	66,78
				Valor do BDI =>	181,79		Valor com BDI =>	990,84

	Código	Banco	Descrição	Tipo	Und	Quant.	Valor Unit	Total
Composição	88629	SINAPI	ARGAMASSA TRAÇO 1:3 (EM VOLUME DE CIMENTO E AREIA MÉDIA ÚMIDA), PREPARO MANUAL. AF_08/2019	Argamassas	m³	1,0000000	785,32	785,32
Composição Auxiliar	88316	SINAPI	SERVENTE COM ENCARGOS COMPLEMENTARES	Livro SINAPI: Cálculos e Parâmetros	H	8,5700000	22,19	190,16
Insumo	00001379	SINAPI	CIMENTO PORTLAND COMPOSTO CP II-32	Material	KG	482,9600000	0,90	434,66
Insumo	00000370	SINAPI	AREIA MÉDIA - POSTO JAZIDA/FORNECEDOR (RETIRADO NA JAZIDA, SEM TRANSPORTE)	Material	m³	1,0700000	150,00	160,50
				MO sem LS =>	118,69	LS =>	0,00	118,69
				Valor do BDI =>	176,46		Valor com BDI =>	961,78

	Código	Banco	Descrição	Tipo	Und	Quant.	Valor Unit	Total
Composição	88628	SINAPI	ARGAMASSA TRAÇO 1:3 (EM VOLUME DE CIMENTO E AREIA MÉDIA ÚMIDA), PREPARO MECÂNICO COM BETONEIRA 400 L. AF_08/2019	Argamassas	m³	1,0000000	674,99	674,99
Composição Auxiliar	88830	SINAPI	BETONEIRA CAPACIDADE NOMINAL DE 400 L, CAPACIDADE DE MISTURA 280 L, MOTOR ELÉTRICO TRIFÁSICO POTÊNCIA DE 2 CV, SEM CARREGADOR - CHP DIURNO. AF_05/2023	Custos Horários Produtivo e Improdutivo dos Equipamentos	CHP	0,8000000	2,02	1,61
Composição Auxiliar	88377	SINAPI	OPERADOR DE BETONEIRA ESTACIONÁRIA/MISTURADOR COM ENCARGOS COMPLEMENTARES	Livro SINAPI: Cálculos e Parâmetros	H	3,4200000	22,35	76,43
Composição Auxiliar	88831	SINAPI	BETONEIRA CAPACIDADE NOMINAL DE 400 L, CAPACIDADE DE MISTURA 280 L, MOTOR ELÉTRICO TRIFÁSICO POTÊNCIA DE 2 CV, SEM CARREGADOR - CHI DIURNO. AF_05/2023	Custos Horários Produtivo e Improdutivo dos Equipamentos	CHI	2,6200000	0,43	1,12
Insumo	00000370	SINAPI	AREIA MÉDIA - POSTO JAZIDA/FORNECEDOR (RETIRADO NA JAZIDA, SEM TRANSPORTE)	Material	m³	1,0700000	150,00	160,50
Insumo	00001379	SINAPI	CIMENTO PORTLAND COMPOSTO CP II-32	Material	KG	483,7000000	0,90	435,33
				MO sem LS =>	51,67	LS =>	0,00	51,67
				Valor do BDI =>	151,67		Valor com BDI =>	826,66

	Código	Banco	Descrição	Tipo	Und	Quant.	Valor Unit	Total
Composição	87296	SINAPI	ARGAMASSA TRAÇO 1:3:12 (EM VOLUME DE CIMENTO, CAL E AREIA MÉDIA ÚMIDA) PARA EMBOÇO/MASSA ÚNICA/ASSENTAMENTO DE ALVENARIA DE VEDAÇÃO, PREPARO MECÂNICO COM BETONEIRA 600 L. AF_08/2019	Argamassas	m³	1,0000000	632,03	632,03
Composição Auxiliar	88377	SINAPI	OPERADOR DE BETONEIRA ESTACIONÁRIA/MISTURADOR COM ENCARGOS COMPLEMENTARES	Livro SINAPI: Cálculos e Parâmetros	H	3,1700000	22,35	70,84
Composição Auxiliar	89226	SINAPI	BETONEIRA CAPACIDADE NOMINAL DE 600 L, CAPACIDADE DE MISTURA 360 L, MOTOR ELÉTRICO TRIFÁSICO POTÊNCIA DE 4 CV, SEM CARREGADOR - CHI DIURNO. AF_05/2023	Custos Horários Produtivo e Improdutivo dos Equipamentos	CHI	2,4300000	1,79	4,34
Composição Auxiliar	88316	SINAPI	SERVENTE COM ENCARGOS COMPLEMENTARES	Livro SINAPI: Cálculos e Parâmetros	H	0,7600000	22,19	16,86
Composição Auxiliar	89225	SINAPI	BETONEIRA CAPACIDADE NOMINAL DE 600 L, CAPACIDADE DE MISTURA 360 L, MOTOR ELÉTRICO TRIFÁSICO POTÊNCIA DE 4 CV, SEM CARREGADOR - CHP DIURNO. AF_05/2023	Custos Horários Produtivo e Improdutivo dos Equipamentos	CHP	0,7400000	5,78	4,27
Insumo	00001106	SINAPI	CAL HIDRATADA CH-I PARA ARGAMASSAS	Material	KG	181,1900000	1,28	231,92
Insumo	00000370	SINAPI	AREIA MÉDIA - POSTO JAZIDA/FORNECEDOR (RETIRADO NA JAZIDA, SEM TRANSPORTE)	Material	m³	1,2100000	150,00	181,50
Insumo	00001379	SINAPI	CIMENTO PORTLAND COMPOSTO CP II-32	Material	KG	135,8900000	0,90	122,30
				MO sem LS =>	58,41	LS =>	0,00	58,41
				Valor do BDI =>	142,01		Valor com BDI =>	774,04

	Código	Banco	Descrição	Tipo	Und	Quant.	Valor Unit	Total
Composição	88630	SINAPI	ARGAMASSA TRAÇO 1:4 (CIMENTO E AREIA MÉDIA), PREPARO MECÂNICO COM BETONEIRA 400 L. AF_08/2019	Argamassas	m³	1,0000000	581,79	581,79
Composição	88377	SINAPI	OPERADOR DE BETONEIRA ESTACIONÁRIA/MISTURADOR COM ENCARGOS COMPLEMENTARES	Livro SINAPI: Cálculos e Parâmetros	H	3,3600000	22,35	75,09
Composição Auxiliar	88831	SINAPI	BETONEIRA CAPACIDADE NOMINAL DE 400 L, CAPACIDADE DE MISTURA 280 L, MOTOR ELÉTRICO TRIFÁSICO POTÊNCIA DE 2 CV, SEM CARREGADOR - CHI DIURNO. AF_05/2023	Custos Horários Produtivo e Improdutivo dos Equipamentos	CHI	2,5800000	0,43	1,10
Composição Auxiliar	88830	SINAPI	BETONEIRA CAPACIDADE NOMINAL DE 400 L, CAPACIDADE DE MISTURA 280 L, MOTOR ELÉTRICO TRIFÁSICO POTÊNCIA DE 2 CV, SEM CARREGADOR - CHP DIURNO. AF_05/2023	Custos Horários Produtivo e Improdutivo dos Equipamentos	CHP	0,7800000	2,02	1,57
Insumo	00000370	SINAPI	AREIA MÉDIA - POSTO JAZIDA/FORNECEDOR (RETIRADO NA JAZIDA, SEM TRANSPORTE)	Material	m³	1,2300000	150,00	184,50
Insumo	00001379	SINAPI	CIMENTO PORTLAND COMPOSTO CP II-32	Material	KG	355,0400000	0,90	319,53
				MO sem LS =>	50,76	LS =>	0,00	50,76
				Valor do BDI =>	130,72		Valor com BDI =>	712,51

	Código	Banco	Descrição	Tipo	Und	Quant.	Valor Unit	Total
Composição	88245	SINAPI	ARMADOR COM ENCARGOS COMPLEMENTARES	Livro SINAPI: Cálculos e Parâmetros	H	1,0000000	27,53	27,53
Composição Auxiliar	95314	SINAPI	CURSO DE CAPACITAÇÃO PARA ARMADOR (ENCARGOS COMPLEMENTARES) - HORISTA	Livro SINAPI: Cálculos e Parâmetros	H	1,0000000	0,21	0,21
Insumo	00043465	SINAPI	FERRAMENTAS - FAMÍLIA PEDREIRO - HORISTA (ENCARGOS COMPLEMENTARES - COLETADO CAIXA)	Material	H	1,0000000	0,78	0,78
Insumo	00037371	SINAPI	TRANSPORTE - HORISTA (COLETADO CAIXA - ENCARGOS COMPLEMENTARES)	Material	H	1,0000000	0,60	0,60
Insumo	00037370	SINAPI	ALIMENTAÇÃO - HORISTA (COLETADO CAIXA - ENCARGOS COMPLEMENTARES)	Material	H	1,0000000	4,23	4,23
Insumo	00043489	SINAPI	EPI - FAMÍLIA PEDREIRO - HORISTA (ENCARGOS COMPLEMENTARES - COLETADO CAIXA)	Material	H	1,0000000	1,31	1,31
Insumo	00000378	SINAPI	ARMADOR (HORISTA)	Mão de Obra	H	1,0000000	18,89	18,89
Insumo	00037372	SINAPI	EXAMES - HORISTA (COLETADO CAIXA - ENCARGOS COMPLEMENTARES)	Material	H	1,0000000	1,43	1,43
Insumo	00037373	SINAPI	SEGURO - HORISTA (COLETADO CAIXA - ENCARGOS COMPLEMENTARES)	Material	H	1,0000000	0,08	0,08
				MO sem LS =>	19,10	LS =>	0,00	19,10
				Valor do BDI =>	6,18		Valor com BDI =>	33,71

	Código	Banco	Descrição	Tipo	Und	Quant.	Valor Unit	Total



Composição	92917	SINAPI	ARMAÇÃO DE ESTRUTURAS DIVERSAS DE CONCRETO ARMADO, EXCETO VIGAS, PILARES, LAJES E FUNDAÇÕES, UTILIZANDO AÇO CA-50 DE 8,0 MM - MONTAGEM. AF_06/2022	Armação para Estruturas de Concreto Armado	KG	1,0000000	12,71	12,71
Composição Auxiliar	92802	SINAPI	CORTE E DOBRA DE AÇO CA-50, DIÂMETRO DE 8,0 MM. AF_06/2022	Armação para Estruturas de Concreto Armado	KG	1,0000000	8,80	8,80
Composição Auxiliar	88245	SINAPI	ARMADOR COM ENCARGOS COMPLEMENTARES	Livro SINAPI: Cálculos e Parâmetros	H	0,1015000	27,53	2,79
Composição Auxiliar	88238	SINAPI	AJUDANTE DE ARMADOR COM ENCARGOS COMPLEMENTARES	Livro SINAPI: Cálculos e Parâmetros	H	0,0166000	22,90	0,38
Insumo	00043132	SINAPI	ARAME RECOZIDO 16 BWG, D = 1,65 MM (0,016 KG/M) OU 18 BWG, D = 1,25 MM (0,01 KG/M)	Material	KG	0,0250000	23,27	0,58
Insumo	00039017	SINAPI	ESPACADOR / DISTANCIADOR CIRCULAR COM ENTRADA LATERAL, EM PLASTICO, PARA VERGALHAO "4,2 A 12,5" MM, COBRIMENTO 20 MM	Material	UN	0,7430000	0,22	0,16

MO sem LS => 2,50 LS => 0,00 MO com LS => 2,50
Valor do BDI => 2,85 Valor com BDI => 15,56

	Código	Banco	Descrição	Tipo	Und	Quant.	Valor Unit	Total
Composição	97093	SINAPI	ARMAÇÃO PARA EXECUÇÃO DE RADIER, PISO DE CONCRETO OU LAJE SOBRE SOLO, COM USO DE TELA Q-283. AF_09/2021	Radier, Piso de Concreto e Laje sobre Solo	KG	1,0000000	10,65	10,65
Composição Auxiliar	88238	SINAPI	AJUDANTE DE ARMADOR COM ENCARGOS COMPLEMENTARES	Livro SINAPI: Cálculos e Parâmetros	H	0,0070000	22,90	0,16
Composição Auxiliar	88245	SINAPI	ARMADOR COM ENCARGOS COMPLEMENTARES	Livro SINAPI: Cálculos e Parâmetros	H	0,0180000	27,53	0,49
Insumo	00042407	SINAPI	TRELICA NERVURADA (ESPACADOR), ALTURA = 120,0 MM, DIAMETRO DOS BANZOS INFERIORES E SUPERIOR = 6,0 MM, DIAMETRO DA DIAGONAL = 4,2 MM	Material	M	0,2230000	5,06	1,12
Insumo	00043132	SINAPI	ARAME RECOZIDO 16 BWG, D = 1,65 MM (0,016 KG/M) OU 18 BWG, D = 1,25 MM (0,01 KG/M)	Material	KG	0,0110000	23,27	0,25
Insumo	00043127	SINAPI	TELA DE AÇO SOLDADA NERVURADA, CA-60, Q-283 (4,48 KG/M2), DIAMETRO DO FIO = 6,0 MM, LARGURA = 2,45 X 6,00 M DE COMPRIMENTO, ESPACAMENTO DA MALHA = 10 X 10 CM	Material	m²	0,2720000	31,74	8,63

MO sem LS => 0,44 LS => 0,00 MO com LS => 0,44
Valor do BDI => 2,39 Valor com BDI => 13,04

	Código	Banco	Descrição	Tipo	Und	Quant.	Valor Unit	Total
Composição	88247	SINAPI	AUXILIAR DE ELETRICISTA COM ENCARGOS COMPLEMENTARES	Livro SINAPI: Cálculos e Parâmetros	H	1,0000000	23,30	23,30
Composição Auxiliar	95316	SINAPI	CURSO DE CAPACITAÇÃO PARA AUXILIAR DE ELETRICISTA (ENCARGOS COMPLEMENTARES) - HORISTA	Livro SINAPI: Cálculos e Parâmetros	H	1,0000000	0,53	0,53
Insumo	00037372	SINAPI	EXAMES - HORISTA (COLETADO CAIXA - ENCARGOS COMPLEMENTARES)	Material	H	1,0000000	1,43	1,43
Insumo	00043460	SINAPI	FERRAMENTAS - FAMÍLIA ELETRICISTA - HORISTA (ENCARGOS COMPLEMENTARES - COLETADO CAIXA)	Material	H	1,0000000	0,86	0,86
Insumo	00037373	SINAPI	SEGURO - HORISTA (COLETADO CAIXA - ENCARGOS COMPLEMENTARES)	Material	H	1,0000000	0,08	0,08
Insumo	00037370	SINAPI	ALIMENTACAO - HORISTA (COLETADO CAIXA - ENCARGOS COMPLEMENTARES)	Material	H	1,0000000	4,23	4,23
Insumo	00037371	SINAPI	TRANSPORTE - HORISTA (COLETADO CAIXA - ENCARGOS COMPLEMENTARES)	Material	H	1,0000000	0,60	0,60
Insumo	00000247	SINAPI	AJUDANTE DE ELETRICISTA (HORISTA)	Mão de Obra	H	1,0000000	14,31	14,31
Insumo	00043484	SINAPI	EPI - FAMÍLIA ELETRICISTA - HORISTA (ENCARGOS COMPLEMENTARES - COLETADO CAIXA)	Material	H	1,0000000	1,26	1,26

MO sem LS => 14,84 LS => 0,00 MO com LS => 14,84
Valor do BDI => 5,23 Valor com BDI => 28,53

	Código	Banco	Descrição	Tipo	Und	Quant.	Valor Unit	Total
Composição	88248	SINAPI	AUXILIAR DE ENCANADOR OU BOMBEIRO HIDRÁULICO COM ENCARGOS COMPLEMENTARES	Livro SINAPI: Cálculos e Parâmetros	H	1,0000000	22,34	22,34
Composição Auxiliar	95317	SINAPI	CURSO DE CAPACITAÇÃO PARA AUXILIAR DE ENCANADOR OU BOMBEIRO HIDRÁULICO (ENCARGOS COMPLEMENTARES) - HORISTA	Livro SINAPI: Cálculos e Parâmetros	H	1,0000000	0,25	0,25
Insumo	00043485	SINAPI	EPI - FAMÍLIA ENCANADOR - HORISTA (ENCARGOS COMPLEMENTARES - COLETADO CAIXA)	Material	H	1,0000000	1,13	1,13
Insumo	00000246	SINAPI	AUXILIAR DE ENCANADOR OU BOMBEIRO HIDRAULICO (HORISTA)	Mão de Obra	H	1,0000000	14,31	14,31
Insumo	00043461	SINAPI	FERRAMENTAS - FAMÍLIA ENCANADOR - HORISTA (ENCARGOS COMPLEMENTARES - COLETADO CAIXA)	Material	H	1,0000000	0,31	0,31
Insumo	00037370	SINAPI	ALIMENTACAO - HORISTA (COLETADO CAIXA - ENCARGOS COMPLEMENTARES)	Material	H	1,0000000	4,23	4,23
Insumo	00037373	SINAPI	SEGURO - HORISTA (COLETADO CAIXA - ENCARGOS COMPLEMENTARES)	Material	H	1,0000000	0,08	0,08
Insumo	00037371	SINAPI	TRANSPORTE - HORISTA (COLETADO CAIXA - ENCARGOS COMPLEMENTARES)	Material	H	1,0000000	0,60	0,60
Insumo	00037372	SINAPI	EXAMES - HORISTA (COLETADO CAIXA - ENCARGOS COMPLEMENTARES)	Material	H	1,0000000	1,43	1,43

MO sem LS => 14,56 LS => 0,00 MO com LS => 14,56
Valor do BDI => 5,01 Valor com BDI => 27,35

	Código	Banco	Descrição	Tipo	Und	Quant.	Valor Unit	Total
Composição	88251	SINAPI	AUXILIAR DE SERRALHEIRO COM ENCARGOS COMPLEMENTARES	Livro SINAPI: Cálculos e Parâmetros	H	1,0000000	22,90	22,90
Composição Auxiliar	95320	SINAPI	CURSO DE CAPACITAÇÃO PARA AUXILIAR DE SERRALHEIRO (ENCARGOS COMPLEMENTARES) - HORISTA	Livro SINAPI: Cálculos e Parâmetros	H	1,0000000	0,16	0,16
Insumo	00037372	SINAPI	EXAMES - HORISTA (COLETADO CAIXA - ENCARGOS COMPLEMENTARES)	Material	H	1,0000000	1,43	1,43
Insumo	00043489	SINAPI	EPI - FAMÍLIA PEDREIRO - HORISTA (ENCARGOS COMPLEMENTARES - COLETADO CAIXA)	Material	H	1,0000000	1,31	1,31
Insumo	00037373	SINAPI	SEGURO - HORISTA (COLETADO CAIXA - ENCARGOS COMPLEMENTARES)	Material	H	1,0000000	0,08	0,08
Insumo	00000252	SINAPI	AJUDANTE DE SERRALHEIRO (HORISTA)	Mão de Obra	H	1,0000000	14,31	14,31
Insumo	00043465	SINAPI	FERRAMENTAS - FAMÍLIA PEDREIRO - HORISTA (ENCARGOS COMPLEMENTARES - COLETADO CAIXA)	Material	H	1,0000000	0,78	0,78
Insumo	00037371	SINAPI	TRANSPORTE - HORISTA (COLETADO CAIXA - ENCARGOS COMPLEMENTARES)	Material	H	1,0000000	0,60	0,60
Insumo	00037370	SINAPI	ALIMENTACAO - HORISTA (COLETADO CAIXA - ENCARGOS COMPLEMENTARES)	Material	H	1,0000000	4,23	4,23

MO sem LS => 14,47 LS => 0,00 MO com LS => 14,47
Valor do BDI => 5,14 Valor com BDI => 28,04

	Código	Banco	Descrição	Tipo	Und	Quant.	Valor Unit	Total
Composição	151	ORSE	Alvenaria bloco cerâmico vedação, 9x19x24cm, e=9cm, com argamassa f5 - 1:2:8 (cimento/cal/areia), junta=1cm - Rev.09	Alvenarias de Vedação	m²	1,0000000	52,40	52,40
Item								
Composição	10549	ORSE	Encargos Complementares - Servente	Provisórios	h	0,3800000	3,86	1,46
Insumo	00006111/SIN	ORSE	Servente de obras (horista)	Mão de Obra	h	0,3800000	14,58	5,54



Composição	3308	ORSE	Argamassa em volume - cimento, cal e areia traço 1:2:8) - 1 saco cimento50 kg / 2 sacos cal 20 kg / 8 padiolas de areia dim 0.35 x 0.45 x 0.13 m - Confeção mecânica e transporte	Conversão InfoWOrca	m³	0,0138000	575,79	7,94
Insumo	2657	ORSE	Bloco cerâmico, de vedação, 6 furos horizontais, dim. 9 x 19 x 24 cm	Material	un	20,0000000	1,10	22,00
Composição	10550	ORSE	Encargos Complementares - Pedreiro	Provisórios	h	0,6400000	3,73	2,38
Insumo	00004750/SIN	ORSE	Pedreiro (horista)	Mão de Obra	h	0,6400000	20,44	13,08

Detalhamento de Cálculo ORSE

Item	Código	Banco	Descrição	Tipo	Und	Quant.	Valor Unit	Total
Insumo	10492	ORSE	Cesta Básica	Material	un	0,0048384	205,00	0,99
Insumo	158	ORSE	Almoço (Participação do empregador)	Material	un	0,1094554	14,00	1,53
Insumo	4729	ORSE	Marreta 1 kg com cabo	Material	un	0,0000435	37,80	0,00
Insumo	2378	ORSE	Vale transporte	Material	un	0,0828083	4,50	0,37
Insumo	1651	ORSE	Óculos branco proteção	Material	pr	0,0008602	6,00	0,00
Insumo	00002711/SIN	ORSE	Carrinho de mao, em aco, com capacidade de *45 a 65* l / *100* kg, pneu com camara	Material	un	0,0000870	185,23	0,01
Insumo	10599	ORSE	Protetor solar fps 30 com 120ml	Material	un	0,0019354	18,00	0,03
Insumo	00012894/SIN	ORSE	Capa para chuva em pvc com forro de poliester, com capuz (amarela ou azul)	Material	un	0,0002150	20,11	0,00
Insumo	941	ORSE	Fardamento com mangas curta	Material	un	0,0016128	193,04	0,31
Insumo	00012895/SIN	ORSE	Capacete de seguranca aba frontal com suspensao de polietileno, sem jugular (classe b)	Material	un	0,0006451	13,50	0,00
Insumo	10362	ORSE	Seguro de vida e acidente em grupo	Serviços	un	0,0048384	12,54	0,06
Insumo	10596	ORSE	Protetor auricular	Material	un	0,0048384	4,81	0,02
Insumo	10517	ORSE	Exames admissionais/demissionais (checkup)	Serviços	cj	0,0004301	300,00	0,12
Insumo	10761	ORSE	Refeição - café da manhã (café com leite e dois pães com manteiga)	Serviços	un	0,1094554	5,00	0,54
Insumo	00012892/SIN	ORSE	Luva raspa de couro, cano curto (punho *7* cm)	Material	par	0,0024730	10,87	0,02
Insumo	00012893/SIN	ORSE	Bota de seguranca com biqueira de aco e colarinho acolchoado	Material	par	0,0008602	73,93	0,06
Insumo	10788	ORSE	Pá quadrada	Material	un	0,0000870	36,90	0,00
Insumo	4728	ORSE	Talhadeira chata 10"	Material	un	0,0001306	18,58	0,00
Insumo	00006111/SIN	ORSE	Servente de obras (horista)	Mão de Obra	h	0,4352000	14,58	6,34
Insumo	00001379/SIN	ORSE	Cimento portland composto cp ii-32	Material	kg	2,5116000	0,78	1,95
Insumo	00001106/SIN	ORSE	Cal hidratada ch-i para argamassas	Material	kg	2,5116000	1,30	3,26
Insumo	00000367/SIN	ORSE	Areia grossa - posto jazida/fornecedor (retirado na jazida, sem transporte)	Material	m³	0,0167808	101,30	1,69
Insumo	2657	ORSE	Bloco cerâmico, de vedação, 6 furos horizontais, dim. 9 x 19 x 24 cm	Material	un	20,0000000	1,10	22,00
Insumo	10282	ORSE	Regua de alumínio c/ 2,00m (para pedreiro)	Material	un	0,0001280	44,00	0,00
Insumo	10789	ORSE	Nível de bolha de madeira	Material	un	0,0001280	15,40	0,00
Insumo	11264	ORSE	Marreta de 1/2 kg com cabo	Material	un	0,0001280	13,52	0,00
Insumo	11245	ORSE	Desempoladeira de madeira 12x22	Material	un	0,0004480	11,60	0,00
Insumo	11243	ORSE	Martelo sem unha	Material	un	0,0000640	28,00	0,00
Insumo	11247	ORSE	Serra mármore	Material	un	0,0000640	319,90	0,02
Insumo	11265	ORSE	Martelo de borracha com cabo	Material	un	0,0002560	18,75	0,00
Insumo	4174	ORSE	Desempenadeira de aço lisa, cabo madeira, ref:143, Atlas ou similar	Material	un	0,0003200	12,90	0,00
Insumo	10790	ORSE	Prumo de face	Material	un	0,0000640	25,95	0,00
Insumo	11246	ORSE	Escala métrica de bambú	Material	Un	0,0004480	10,22	0,00
Insumo	4722	ORSE	Colher de pedreiro	Material	un	0,0002560	18,80	0,00
Insumo	00004750/SIN	ORSE	Pedreiro (horista)	Mão de Obra	h	0,6400000	20,44	13,08
				MO sem LS =>	19,42	LS =>	0,00	19,42
				Valor do BDI =>	11,77		Valor com BDI =>	64,17

Composição	155	ORSE	Alvenaria tijolo cerâmico maciço (5x9x19), esp = 0,09m (singela), com argamassa traço t5 - 1:2:8 (cimento / cal / areia) c/ junta de 2,0cm - R1	Alvenarias de Vedação	m²	1,0000000	119,69	119,69
Item	Código	Banco	Descrição	Tipo	Und	Quant.	Valor Unit	Total
Composição	10550	ORSE	Encargos Complementares - Pedreiro	Provisórios	h	1,5200000	3,73	5,66
Insumo	00006111/SIN	ORSE	Servente de obras (horista)	Mão de Obra	h	0,9100000	14,58	13,26
Insumo	2212	ORSE	Tijolo cerâmico maciço 5 x 9 x 19cm	Material	un	68,0000000	0,70	47,60
Insumo	00004750/SIN	ORSE	Pedreiro (horista)	Mão de Obra	h	1,5200000	20,44	31,06
Composição	10549	ORSE	Encargos Complementares - Servente	Provisórios	h	0,9100000	3,86	3,51
Composição	3308	ORSE	Argamassa em volume - cimento, cal e areia traço 1:2:8) - 1 saco cimento50 kg / 2 sacos cal 20 kg / 8 padiolas de areia dim 0.35 x 0.45 x 0.13 m - Confeção mecânica e transporte	Conversão InfoWOrca	m³	0,0320000	575,79	18,42

Detalhamento de Cálculo ORSE

Item	Código	Banco	Descrição	Tipo	Und	Quant.	Valor Unit	Total
Insumo	10517	ORSE	Exames admissionais/demissionais (checkup)	Serviços	cj	0,0010232	300,00	0,30
Insumo	10282	ORSE	Regua de alumínio c/ 2,00m (para pedreiro)	Material	un	0,0003040	44,00	0,01
Insumo	10492	ORSE	Cesta Básica	Material	un	0,0115110	205,00	2,35
Insumo	10761	ORSE	Refeição - café da manhã (café com leite e dois pães com manteiga)	Serviços	un	0,2604044	5,00	1,30



Insumo	10599	ORSE	Protetor solar fps 30 com 120ml	Material	un	0,0046044	18,00	0,08
Insumo		ORSE	Bota de segurança com biqueira de aço e colarinho acolchoado	Material	par	0,0020464	73,93	0,15
Insumo	00012893/SIN	10362	Seguro de vida e acidente em grupo	Serviços	un	0,0115110	12,54	0,14
Insumo		10789	Nível de bolha de madeira	Material	un	0,0003040	15,40	0,00
Insumo		ORSE	Capacete de segurança aba frontal com suspensão de polietileno, sem jugular (classe b)	Material	un	0,0015348	13,50	0,02
Insumo	00012895/SIN	10596	Protetor auricular	Material	un	0,0115110	4,81	0,05
Insumo		11264	Marreta de 1/2 kg com cabo	Material	un	0,0003040	13,52	0,00
Insumo		941	Fardamento com mangas curta	Material	un	0,0038370	193,04	0,74
Insumo		11245	Desempoladeira de madeira 12x22	Material	un	0,0010640	11,60	0,01
Insumo		158	Almoço (Participação do empregador)	Material	un	0,2604044	14,00	3,64
Insumo		11243	Martelo sem unha	Material	un	0,0001520	28,00	0,00
Insumo		11247	Serra mármore	Material	un	0,0001520	319,90	0,04
Insumo		11265	Martelo de borracha com cabo	Material	un	0,0006080	18,75	0,01
Insumo		1651	Óculos branco proteção	Material	pr	0,0020464	6,00	0,01
Insumo		ORSE	Luva raspa de couro, cano curto (punho *7* cm)	Material	par	0,0058834	10,87	0,06
Insumo	00012892/SIN	4174	Desempenadeira de aço lisa, cabo madeira, ref:143, Atlas ou similar	Material	un	0,0007600	12,90	0,00
Insumo		10790	Prumo de face	Material	un	0,0001520	25,95	0,00
Insumo		11246	Escala métrica de bambú	Material	Un	0,0010640	10,22	0,01
Insumo		2378	Vale transporte	Material	un	0,1970838	4,50	0,88
Insumo		4722	Colher de pedreiro	Material	un	0,0006080	18,80	0,01
Insumo		ORSE	Capa para chuva em pvc com forro de poliester, com capuz (amarela ou azul)	Material	un	0,0005116	20,11	0,01
Insumo	00012894/SIN		Servente de obras (horista)	Mão de Obra	h	1,0380000	14,58	15,13
Insumo	00006111/SIN	2212	Tijolo cerâmico maciço 5 x 9 x 19cm	Material	un	68,0000000	0,70	47,60
Insumo		ORSE	Pedreiro (horista)	Mão de Obra	h	1,5200000	20,44	31,06
Insumo	00004750/SIN	4729	Marreta 1 kg com cabo	Material	un	0,0001038	37,80	0,00
Insumo		ORSE	Carrinho de mão, em aço, com capacidade de *45 a 65* l / *100* kg, pneu com câmara	Material	un	0,0002076	185,23	0,03
Insumo	00002711/SIN	10788	Pá quadrada	Material	un	0,0002076	36,90	0,00
Insumo		4728	Talhadeira chata 10"	Material	un	0,0003114	18,58	0,00
Insumo		ORSE	Cimento portland composto cp ii-32	Material	kg	5,8240000	0,78	4,54
Insumo	00001379/SIN		Cal hidratada ch-i para argamassas	Material	kg	5,8240000	1,30	7,57
Insumo	00001106/SIN		Areia grossa - posto jazida/fornecedor (retirado na jazida, sem transporte)	Material	m³	0,0389120	101,30	3,94
Insumo	00000367/SIN							

MO sem LS => 46,19 LS => 0,00 MO com LS => 46,19
Valor do BDI => 26,89 Valor com BDI => 146,58

	Código	Banco	Descrição	Tipo	Und	Quant.	Valor Unit	Total
Composição	1903	ORSE	Argamassa cimento e areia traço 1-1 (1:3) - 1 saco cimento 50kg / 3 padiolas areia dim. 0.35 x 0.45 x 0.23 m - Confeção mecânica e transporte	Argamassas	m³	1,0000000	534,76	534,76
Item	Código	Banco	Descrição	Tipo	Und	Quant.	Valor Unit	Total
Composição	10549	ORSE	Encargos Complementares - Servente	Provisórios	h	4,0000000	3,86	15,44
Insumo		ORSE	Servente de obras (horista)	Mão de Obra	h	4,0000000	14,58	58,32
Insumo	00006111/SIN		Cimento portland composto cp ii-32	Material	kg	452,2000000	0,78	352,71
Insumo	00001379/SIN		Areia média - posto jazida/fornecedor (retirado na jazida, sem transporte)	Material	m³	1,0800000	100,00	108,00
Insumo	00000370/SIN							

Detalhamento de Cálculo ORSE

Item	Código	Banco	Descrição	Tipo	Und	Quant.	Valor Unit	Total
Insumo	10492	ORSE	Cesta Básica	Material	un	0,0180000	205,00	3,69
Insumo	158	ORSE	Almoço (Participação do empregador)	Material	un	0,4072000	14,00	5,70
Insumo	4729	ORSE	Marreta 1 kg com cabo	Material	un	0,0004000	37,80	0,01
Insumo	2378	ORSE	Vale transporte	Material	un	0,3764000	4,50	1,69
Insumo	1651	ORSE	Óculos branco proteção	Material	pr	0,0032000	6,00	0,01
Insumo		ORSE	Carrinho de mão, em aço, com capacidade de *45 a 65* l / *100* kg, pneu com câmara	Material	un	0,0008000	185,23	0,14
Insumo	00002711/SIN	10599	Protetor solar fps 30 com 120ml	Material	un	0,0072000	18,00	0,12
Insumo		ORSE	Capa para chuva em pvc com forro de poliester, com capuz (amarela ou azul)	Material	un	0,0008000	20,11	0,01
Insumo	00012894/SIN	941	Fardamento com mangas curta	Material	un	0,0060000	193,04	1,15
Insumo		ORSE	Capacete de segurança aba frontal com suspensão de polietileno, sem jugular (classe b)	Material	un	0,0024000	13,50	0,03
Insumo	00012895/SIN	10362	Seguro de vida e acidente em grupo	Serviços	un	0,0180000	12,54	0,22
Insumo		10596	Protetor auricular	Material	un	0,0180000	4,81	0,08
Insumo		10517	Exames admissionais/demissionais (checkup)	Serviços	cj	0,0016000	300,00	0,48
Insumo		10761	Refeição - café da manhã (café com leite e dois pães com manteiga)	Serviços	un	0,4072000	5,00	2,03
Insumo		ORSE	Luva raspa de couro, cano curto (punho *7* cm)	Material	par	0,0092000	10,87	0,10
Insumo	00012892/SIN		Bota de segurança com biqueira de aço e colarinho acolchoado	Material	par	0,0032000	73,93	0,23
Insumo	00012893/SIN	10788	Pá quadrada	Material	un	0,0008000	36,90	0,02
Insumo		4728	Talhadeira chata 10"	Material	un	0,0012000	18,58	0,02
Insumo		ORSE	Servente de obras (horista)	Mão de Obra	h	4,0000000	14,58	58,32
Insumo	00006111/SIN							



Insumo	00001379/SIN	ORSE	Cimento portland composto cp ii-32	Material	kg	452,2000000	0,78	352,71	
Insumo	00000370/SIN	ORSE	Areia media - posto jazida/fornecedor (retirado na jazida, sem transporte)	Material	m³	1,0800000	100,00	108,00	
				MO sem LS =>	58,32	LS =>	0,00	MO com LS =>	58,32
				Valor do BDI =>	120,16			Valor com BDI =>	654,92

	Código	Banco	Descrição	Tipo	Und	Quant.	Valor Unit	Total
Composição	1905	ORSE	Argamassa cimento e areia traço 1-3 (1:3), com aditivo vedacit ou similar- 1 saco cimento 50kg / 3 padiolas areia dim. 0,35x0,45x0,23m / 2kg aditivo vedacit - Confeção mecânica e transporte	Argamassas	m³	1,0000000	711,36	711,36
Item	Código	Banco	Descrição	Tipo	Und	Quant.	Valor Unit	Total
Composição	10549	ORSE	Encargos Complementares - Servente	Provisórios	h	4,0000000	3,86	15,44
Insumo	00001379/SIN	ORSE	Cimento portland composto cp ii-32	Material	kg	452,2000000	0,78	352,71
Insumo	00000370/SIN	ORSE	Areia media - posto jazida/fornecedor (retirado na jazida, sem transporte)	Material	m³	1,0800000	100,00	108,00
Insumo	1113	ORSE	Impermeabilizante para concretos e argamassas Vedacit ou similar	Material	kg	20,0000000	8,83	176,60
Insumo	00006111/SIN	ORSE	Servente de obras (horista)	Mão de Obra	h	4,0000000	14,58	58,32

Detalhamento de Cálculo ORSE

Item	Código	Banco	Descrição	Tipo	Und	Quant.	Valor Unit	Total	
Insumo	10492	ORSE	Cesta Básica	Material	un	0,0180000	205,00	3,69	
Insumo	158	ORSE	Almoço (Participação do empregador)	Material	un	0,4072000	14,00	5,70	
Insumo	4729	ORSE	Marreta 1 kg com cabo	Material	un	0,0004000	37,80	0,01	
Insumo	2378	ORSE	Vale transporte	Material	un	0,3764000	4,50	1,69	
Insumo	1651	ORSE	Óculos branco proteção	Material	pr	0,0032000	6,00	0,01	
Insumo	00002711/SIN	ORSE	Carrinho de mao, em aço, com capacidade de *45 a 65" l / *100* kg, pneu com camara	Material	un	0,0008000	185,23	0,14	
Insumo		10599	Protetor solar fps 30 com 120ml	Material	un	0,0072000	18,00	0,12	
Insumo	00012894/SIN	ORSE	Capa para chuva em pvc com forro de poliester, com capuz (amarela ou azul)	Material	un	0,0008000	20,11	0,01	
Insumo		941	Fardamento com mangas curta	Material	un	0,0060000	193,04	1,15	
Insumo	00012895/SIN	ORSE	Capacete de seguranc a aba frontal com suspensao de polietileno, sem jugular (classe b)	Material	un	0,0024000	13,50	0,03	
Insumo		10362	Seguro de vida e acidente em grupo	Serviços	un	0,0180000	12,54	0,22	
Insumo	10596	ORSE	Protetor auricular	Material	un	0,0180000	4,81	0,08	
Insumo	10517	ORSE	Exames admissionais/demissionais (checkup)	Serviços	cj	0,0016000	300,00	0,48	
Insumo	10761	ORSE	Refeição - café da manhã (café com leite e dois pães com manteiga)	Serviços	un	0,4072000	5,00	2,03	
Insumo	00012892/SIN	ORSE	Luva raspa de couro, cano curto (punho *7* cm)	Material	par	0,0092000	10,87	0,10	
Insumo		00012893/SIN	ORSE	Bota de seguranc a com biqueira de aço e colarinho acolchoado	Material	par	0,0032000	73,93	0,23
Insumo	10788	ORSE	Pá quadrada	Material	un	0,0008000	36,90	0,02	
Insumo	4728	ORSE	Talhadeira chata 10"	Material	un	0,0012000	18,58	0,02	
Insumo	00001379/SIN	ORSE	Cimento portland composto cp ii-32	Material	kg	452,2000000	0,78	352,71	
Insumo		00000370/SIN	ORSE	Areia media - posto jazida/fornecedor (retirado na jazida, sem transporte)	Material	m³	1,0800000	100,00	108,00
Insumo	1113	ORSE	Impermeabilizante para concretos e argamassas Vedacit ou similar	Material	kg	20,0000000	8,83	176,60	
Insumo	00006111/SIN	ORSE	Servente de obras (horista)	Mão de Obra	h	4,0000000	14,58	58,32	
				MO sem LS =>	58,32	LS =>	0,00	MO com LS =>	58,32
				Valor do BDI =>	159,84			Valor com BDI =>	871,20

	Código	Banco	Descrição	Tipo	Und	Quant.	Valor Unit	Total
Composição	13024	ORSE	Argamassa cimento e areia traço 1-4 (1:5) com Rebotec - 1 saco cimento 50kg /5 padiolas areia dim. 0.35x0,45x0,23m - Confeção mecânica e transporte	Argamassas	m³	1,0000000	419,54	419,54
Item	Código	Banco	Descrição	Tipo	Und	Quant.	Valor Unit	Total
Insumo	00006111/SIN	ORSE	Servente de obras (horista)	Mão de Obra	h	4,0000000	14,58	58,32
Insumo	13729	ORSE	VedaReboco Rebotec 1l ou similar	Material	l	0,2000000	17,49	3,49
Insumo	00001379/SIN	ORSE	Cimento portland composto cp ii-32	Material	kg	300,0000000	0,78	234,00
Composição	10549	ORSE	Encargos Complementares - Servente	Provisórios	h	4,0000000	3,86	15,44
Insumo	00000370/SIN	ORSE	Areia media - posto jazida/fornecedor (retirado na jazida, sem transporte)	Material	m³	1,0800000	100,00	108,00

Detalhamento de Cálculo ORSE

Item	Código	Banco	Descrição	Tipo	Und	Quant.	Valor Unit	Total
Insumo	00006111/SIN	ORSE	Servente de obras (horista)	Mão de Obra	h	4,0000000	14,58	58,32
Insumo	13729	ORSE	VedaReboco Rebotec 1l ou similar	Material	l	0,2000000	17,49	3,49
Insumo	00001379/SIN	ORSE	Cimento portland composto cp ii-32	Material	kg	300,0000000	0,78	234,00
Insumo	10492	ORSE	Cesta Básica	Material	un	0,0180000	205,00	3,69
Insumo	158	ORSE	Almoço (Participação do empregador)	Material	un	0,4072000	14,00	5,70
Insumo	4729	ORSE	Marreta 1 kg com cabo	Material	un	0,0004000	37,80	0,01
Insumo	2378	ORSE	Vale transporte	Material	un	0,3764000	4,50	1,69
Insumo	1651	ORSE	Óculos branco proteção	Material	pr	0,0032000	6,00	0,01
Insumo	00002711/SIN	ORSE	Carrinho de mão, em aço, com capacidade de *45 a 65" l / *100" kg, pneu com camara	Material	un	0,0008000	185,23	0,14
Insumo	10599	ORSE	Protetor solar fps 30 com 120ml	Material	un	0,0072000	18,00	0,12
Insumo	00012894/SIN	ORSE	Capa para chuva em pvc com forro de poliester, com capuz (amarela ou azul)	Material	un	0,0008000	20,11	0,01
Insumo	941	ORSE	Fardamento com mangas curta	Material	un	0,0060000	193,04	1,15
Insumo	00012895/SIN	ORSE	Capacete de segurança aba frontal com suspensao de polietileno, sem jugular (classe b)	Material	un	0,0024000	13,50	0,03



Insumo	10362	ORSE	Seguro de vida e acidente em grupo	Serviços	un	0,0180000	12,54	0,22
Insumo	10596	ORSE	Protetor auricular	Material	un	0,0180000	4,81	0,08
Insumo	10517	ORSE	Exames admissionais/demissionais (checkup)	Serviços	cj	0,0016000	300,00	0,48
Insumo	10761	ORSE	Refeição - café da manhã (café com leite e dois pães com manteiga)	Serviços	un	0,4072000	5,00	2,03
Insumo		ORSE	Luva raspa de couro, cano curto (punho *7* cm)	Material	par	0,0092000	10,87	0,10
Insumo	00012892/SIN	ORSE	Bota de segurança com biqueira de aço e colarinho acolchoado	Material	par	0,0032000	73,93	0,23
Insumo	00012893/SIN 10788	ORSE	Pá quadrada	Material	un	0,0008000	36,90	0,02
Insumo	4728	ORSE	Talhadeira chata 10"	Material	un	0,0012000	18,58	0,02
Insumo		ORSE	Areia media - posto jazida/fornecedor (retirado na jazida, sem transporte)	Material	m³	1,0800000	100,00	108,00
Insumo	00000370/SIN							
					MO sem LS =>	58,32	LS =>	0,00
					Valor do BDI =>	94,27		MO com LS =>
								Valor com BDI =>

	Código	Banco	Descrição	Tipo	Und	Quant.	Valor Unit	Total
Composição	7728	ORSE	Argamassa cimento e areia traço 1-7 (1:4) - 1 saco cimento 50kg / 4 padiolas areia dim. 0,35x0,45x0,23m - Confeção mecânica e transporte	Argamassas	m³	1,0000000	536,07	536,07
Item	Código	Banco	Descrição	Tipo	Und	Quant.	Valor Unit	Total
Insumo		ORSE	Servente de obras (horista)	Mão de Obra	h	8,0000000	14,58	116,64
Insumo	00006111/SIN	ORSE	Cimento portland composto cp ii-32	Material	kg	357,0000000	0,78	278,46
Insumo	00001379/SIN	ORSE	Areia grossa - posto jazida/fornecedor (retirado na jazida, sem transporte)	Material	m³	1,0800000	101,30	109,40
Insumo	00000367/SIN	ORSE	Encargos Complementares - Servente	Provisórios	h	8,0000000	3,86	30,88
Composição	10549	ORSE						

Detalhamento de Cálculo ORSE

Item	Código	Banco	Descrição	Tipo	Und	Quant.	Valor Unit	Total
Insumo		ORSE	Servente de obras (horista)	Mão de Obra	h	8,0000000	14,58	116,64
Insumo	00006111/SIN	ORSE	Cimento portland composto cp ii-32	Material	kg	357,0000000	0,78	278,46
Insumo	00001379/SIN	ORSE	Areia grossa - posto jazida/fornecedor (retirado na jazida, sem transporte)	Material	m³	1,0800000	101,30	109,40
Insumo	00000367/SIN	ORSE						
Insumo	10492	ORSE	Cesta Básica	Material	un	0,0360000	205,00	7,38
Insumo	158	ORSE	Almoço (Participação do empregador)	Material	un	0,8144000	14,00	11,40
Insumo	4729	ORSE	Marreta 1 kg com cabo	Material	un	0,0008000	37,80	0,03
Insumo	2378	ORSE	Vale transporte	Material	un	0,7528000	4,50	3,38
Insumo	1651	ORSE	Óculos branco proteção	Material	pr	0,0064000	6,00	0,03
Insumo		ORSE	Carrinho de mao, em aço, com capacidade de *45 a 65* l / *100* kg, pneu com camara	Material	un	0,0016000	185,23	0,29
Insumo	00002711/SIN	ORSE	Protetor solar fps 30 com 120ml	Material	un	0,0144000	18,00	0,25
Insumo	10599	ORSE	Capa para chuva em pvc com forro de poliester, com capuz (amarela ou azul)	Material	un	0,0016000	20,11	0,03
Insumo	00012894/SIN	ORSE	Fardamento com mangas curta	Material	un	0,0120000	193,04	2,31
Insumo	941	ORSE	Capacete de segurança aba frontal com suspensao de polietileno, sem jugular (classe b)	Material	un	0,0048000	13,50	0,06
Insumo	00012895/SIN	ORSE	Seguro de vida e acidente em grupo	Serviços	un	0,0360000	12,54	0,45
Insumo	10362	ORSE	Protetor auricular	Material	un	0,0360000	4,81	0,17
Insumo	10596	ORSE	Exames admissionais/demissionais (checkup)	Serviços	cj	0,0032000	300,00	0,96
Insumo	10517	ORSE	Refeição - café da manhã (café com leite e dois pães com manteiga)	Serviços	un	0,8144000	5,00	4,07
Insumo	10761	ORSE	Luva raspa de couro, cano curto (punho *7* cm)	Material	par	0,0184000	10,87	0,20
Insumo		ORSE	Bota de segurança com biqueira de aço e colarinho acolchoado	Material	par	0,0064000	73,93	0,47
Insumo	00012892/SIN	ORSE	Pá quadrada	Material	un	0,0016000	36,90	0,05
Insumo	00012893/SIN 10788	ORSE	Talhadeira chata 10"	Material	un	0,0024000	18,58	0,04
Insumo	4728	ORSE						
					MO sem LS =>	116,64	LS =>	0,00
					Valor do BDI =>	120,45		MO com LS =>
								Valor com BDI =>

	Código	Banco	Descrição	Tipo	Und	Quant.	Valor Unit	Total
Composição	3309	ORSE	Argamassa cimento, cal e areia traço t-6 (1:2:10) - 1 saco cimento de 50 kg /2 sacos de cal de 20 kg / 10 padiolas de areia grossa dim 0.35 x 0.45 x 0.13 m - Confeção mecânica e transporte	Conversão InfoWOrc	m³	1,0000000	505,07	505,07
Item	Código	Banco	Descrição	Tipo	Und	Quant.	Valor Unit	Total
Composição	10549	ORSE	Encargos Complementares - Servente	Provisórios	h	4,0000000	3,86	15,44
Insumo		ORSE	Servente de obras (horista)	Mão de Obra	h	4,0000000	14,58	58,32
Insumo	00006111/SIN	ORSE	Cal hidratada ch-i para argamassas	Material	kg	148,0000000	1,30	192,40
Insumo	00001106/SIN	ORSE	Areia grossa - posto jazida/fornecedor (retirado na jazida, sem transporte)	Material	m³	1,2160000	101,30	123,18
Insumo	00000367/SIN	ORSE	Cimento portland composto cp ii-32	Material	kg	148,0000000	0,78	115,44
Insumo	00001379/SIN							

Detalhamento de Cálculo ORSE

Item	Código	Banco	Descrição	Tipo	Und	Quant.	Valor Unit	Total
Insumo	10492	ORSE	Cesta Básica	Material	un	0,0180000	205,00	3,69
Insumo	158	ORSE	Almoço (Participação do empregador)	Material	un	0,4072000	14,00	5,70
Insumo	4729	ORSE	Marreta 1 kg com cabo	Material	un	0,0004000	37,80	0,01
Insumo	2378	ORSE	Vale transporte	Material	un	0,3764000	4,50	1,69
Insumo	1651	ORSE	Óculos branco proteção	Material	pr	0,0032000	6,00	0,01
Insumo		ORSE	Carrinho de mao, em aço, com capacidade de *45 a 65* l / *100* kg, pneu com camara	Material	un	0,0008000	185,23	0,14
Insumo	00002711/SIN	ORSE	Protetor solar fps 30 com 120ml	Material	un	0,0072000	18,00	0,12
Insumo	10599	ORSE	Capa para chuva em pvc com forro de poliester, com capuz (amarela ou azul)	Material	un	0,0008000	20,11	0,01
Insumo	00012894/SIN							



Insumo	941	ORSE	Fardamento com mangas curta	Material	un	0,0060000	193,04	1,15
Insumo		ORSE	Capacete de segurança aba frontal com suspensao de polietileno, sem jugular (classe b)	Material	un	0,0024000	13,50	0,03
Insumo	00012895/SIN	ORSE	Seguro de vida e acidente em grupo	Serviços	un	0,0180000	12,54	0,22
Insumo	10362	ORSE	Protetor auricular	Material	un	0,0180000	4,81	0,08
Insumo	10596	ORSE	Exames admissionais/demissionais (checkup)	Serviços	cj	0,0016000	300,00	0,48
Insumo	10517	ORSE	Refeição - café da manhã (café com leite e dois pães com manteiga)	Serviços	un	0,4072000	5,00	2,03
Insumo	10761	ORSE	Luva raspa de couro, cano curto (punho ** cm)	Material	par	0,0092000	10,87	0,10
Insumo	00012892/SIN	ORSE	Bota de segurança com biqueira de aço e colarinho acolchoado	Material	par	0,0032000	73,93	0,23
Insumo	00012893/SIN	ORSE	Pá quadrada	Material	un	0,0008000	36,90	0,02
Insumo	10788	ORSE	Talhadeira chata 10"	Material	un	0,0012000	18,58	0,02
Insumo	4728	ORSE	Servente de obras (horista)	Mão de Obra	h	4,0000000	14,58	58,32
Insumo	00006111/SIN	ORSE	Cal hidratada ch-i para argamassas	Material	kg	148,0000000	1,30	192,40
Insumo	00001106/SIN	ORSE	Areia grossa - posto jazida/fornecedor (retirado na jazida, sem transporte)	Material	m³	1,2160000	101,30	123,18
Insumo	00000367/SIN	ORSE	Cimento portland composto cp ii-32	Material	kg	148,0000000	0,78	115,44
Insumo	00001379/SIN	ORSE						

MO sem LS => 58,32 LS => 0,00 MO com LS => 58,32
Valor do BDI => 113,48 Valor com BDI => 618,55

	Código	Banco	Descrição	Tipo	Und	Quant.	Valor Unit	Total
Composição	3308	ORSE	Argamassa em volume - cimento, cal e areia traço t-5 (1:2:8) - 1 saco cimento50 kg / 2 sacos cal 20 kg / 8 padiolas de areia dim 0.35 x 0.45 x 0.13 m - Confeccão mecânica e transporte	Conversão InfoWorca	m³	1,0000000	575,79	575,79
Item	Código	Banco	Descrição	Tipo	Und	Quant.	Valor Unit	Total
Insumo	00006111/SIN	ORSE	Servente de obras (horista)	Mão de Obra	h	4,0000000	14,58	58,32
Insumo	00001379/SIN	ORSE	Cimento portland composto cp ii-32	Material	kg	182,0000000	0,78	141,96
Insumo	00001106/SIN	ORSE	Cal hidratada ch-i para argamassas	Material	kg	182,0000000	1,30	236,60
Composição	00001106/SIN	ORSE	Encargos Complementares - Servente	Provisórios	h	4,0000000	3,86	15,44
Insumo	00000367/SIN	ORSE	Areia grossa - posto jazida/fornecedor (retirado na jazida, sem transporte)	Material	m³	1,2160000	101,30	123,18

Detalhamento de Cálculo ORSE

Item	Código	Banco	Descrição	Tipo	Und	Quant.	Valor Unit	Total
Insumo	00006111/SIN	ORSE	Servente de obras (horista)	Mão de Obra	h	4,0000000	14,58	58,32
Insumo	00001379/SIN	ORSE	Cimento portland composto cp ii-32	Material	kg	182,0000000	0,78	141,96
Insumo	00001106/SIN	ORSE	Cal hidratada ch-i para argamassas	Material	kg	182,0000000	1,30	236,60
Insumo	10492	ORSE	Cesta Básica	Material	un	0,0180000	205,00	3,69
Insumo	158	ORSE	Almoço (Participação do empregador)	Material	un	0,4072000	14,00	5,70
Insumo	4729	ORSE	Marreta 1 kg com cabo	Material	un	0,0004000	37,80	0,01
Insumo	2378	ORSE	Vale transporte	Material	un	0,3764000	4,50	1,69
Insumo	1651	ORSE	Óculos branco proteção	Material	pr	0,0032000	6,00	0,01
Insumo	00002711/SIN	ORSE	Carrinho de mao, em aço, com capacidade de *45 a 65* l / *100* kg, pneu com camara	Material	un	0,0008000	185,23	0,14
Insumo	10599	ORSE	Protetor solar fps 30 com 120ml	Material	un	0,0072000	18,00	0,12
Insumo		ORSE	Capa para chuva em pvc com forro de poliester, com capuz (amarela ou azul)	Material	un	0,0008000	20,11	0,01
Insumo	00012894/SIN	ORSE	Fardamento com mangas curta	Material	un	0,0060000	193,04	1,15
Insumo		ORSE	Capacete de segurança aba frontal com suspensao de polietileno, sem jugular (classe b)	Material	un	0,0024000	13,50	0,03
Insumo	00012895/SIN	ORSE	Seguro de vida e acidente em grupo	Serviços	un	0,0180000	12,54	0,22
Insumo	10362	ORSE	Protetor auricular	Material	un	0,0180000	4,81	0,08
Insumo	10596	ORSE	Exames admissionais/demissionais (checkup)	Serviços	cj	0,0016000	300,00	0,48
Insumo	10517	ORSE	Refeição - café da manhã (café com leite e dois pães com manteiga)	Serviços	un	0,4072000	5,00	2,03
Insumo	10761	ORSE	Luva raspa de couro, cano curto (punho *7* cm)	Material	par	0,0092000	10,87	0,10
Insumo	00012892/SIN	ORSE	Bota de segurança com biqueira de aço e colarinho acolchoado	Material	par	0,0032000	73,93	0,23
Insumo	00012893/SIN	ORSE	Pá quadrada	Material	un	0,0008000	36,90	0,02
Insumo	10788	ORSE	Talhadeira chata 10"	Material	un	0,0012000	18,58	0,02
Insumo	4728	ORSE	Areia grossa - posto jazida/fornecedor (retirado na jazida, sem transporte)	Material	m³	1,2160000	101,30	123,18
Insumo	00000367/SIN	ORSE						

MO sem LS => 58,32 LS => 0,00 MO com LS => 58,32
Valor do BDI => 129,38 Valor com BDI => 705,17

Composição	Código	Banco	Descrição	Tipo	Und	Quant.	Valor Unit	Total
	3407	ORSE	Argamassa industrializada AC-II, Votomassa ou similar	Argamassas	kg	1,0000000	1,55	1,55
Item	Código	Banco	Descrição	Tipo	Und	Quant.	Valor Unit	Total
Composição	10549	ORSE	Encargos Complementares - Servente	Provisórios	h	0,0070000	3,86	0,02
Insumo	2684	ORSE	Argamassa industrializada Votomassa AC-II, ou similar	Material	kg	0,8400000	1,73	1,45
Insumo		ORSE	Servente de obras (horista)	Mão de Obra	h	0,0070000	14,58	0,10

Detalhamento de Cálculo ORSE

Item	Código	Banco	Descrição	Tipo	Und	Quant.	Valor Unit	Total
Insumo	10492	ORSE	Cesta Básica	Material	un	0,0000315	205,00	0,00
Insumo	158	ORSE	Almoço (Participação do empregador)	Material	un	0,0007126	14,00	0,00
Insumo	4729	ORSE	Marreta 1 kg com cabo	Material	un	0,0000007	37,80	0,00



Insumo	2378	ORSE	Vale transporte	Material	un	0,0006587	4,50	0,00
Insumo	1651	ORSE	Óculos branco proteção	Material	pr	0,0000056	6,00	0,00
Insumo	00002711/SIN	ORSE	Carrinho de mao, em aco, com capacidade de *45 a 65" l / *100" kg, pneu com camara	Material	un	0,0000014	185,23	0,00
Insumo	10599	ORSE	Protetor solar fps 30 com 120ml	Material	un	0,0000126	18,00	0,00
Insumo	00012894/SIN	ORSE	Capa para chuva em pvc com forro de poliester, com capuz (amarela ou azul)	Material	un	0,0000014	20,11	0,00
Insumo	941	ORSE	Fardamento com mangas curta	Material	un	0,0000105	193,04	0,00
Insumo	00012895/SIN	ORSE	Capacete de seguranc a aba frontal com suspensao de polietileno, sem jugular (classe b)	Material	un	0,0000042	13,50	0,00
Insumo	10362	ORSE	Seguro de vida e acidente em grupo	Serviços	un	0,0000315	12,54	0,00
Insumo	10596	ORSE	Protetor auricular	Material	un	0,0000315	4,81	0,00
Insumo	10517	ORSE	Exames admissionais/demissionais (checkup)	Serviços	cj	0,0000028	300,00	0,00
Insumo	10761	ORSE	Refeição - café da manhã (café com leite e dois pães com manteiga)	Serviços	un	0,0007126	5,00	0,00
Insumo	00012892/SIN	ORSE	Luva raspa de couro, cano curto (punho *7" cm)	Material	par	0,0000161	10,87	0,00
Insumo	00012893/SIN	ORSE	Bota de seguranc a com biqueira de aco e colarinho acolchoado	Material	par	0,0000056	73,93	0,00
Insumo	10788	ORSE	Pá quadrada	Material	un	0,0000014	36,90	0,00
Insumo	4728	ORSE	Talhadeira chata 10"	Material	un	0,0000021	18,58	0,00
Insumo	2684	ORSE	Argamassa industrializada Votomassa AC-II, ou similar	Material	kg	0,8400000	1,73	1,45
Insumo	00006111/SIN	ORSE	Servente de obras (horista)	Mão de Obra	h	0,0070000	14,58	0,10

MO sem LS => 0,10 LS => 0,00 MO com LS => 0,10
Valor do BDI => 0,34 Valor com BDI => 1,89

	Código	Banco	Descrição	Tipo	Und	Quant.	Valor Unit	Total
Composição	8575	ORSE	Assentamento de tubo de concreto armado ca2 d=1,00 m	Bueiros Tubulares e Celulares	m	1,0000000	90,17	90,17
Item	Código	Banco	Descrição	Tipo	Und	Quant.	Valor Unit	Total
Composição	10550	ORSE	Encargos Complementares - Pedreiro	Provisórios	h	1,4000000	3,73	5,22
Insumo	00004750/SIN	ORSE	Pedreiro (horista)	Mão de Obra	h	1,4000000	20,44	28,61
Composição	10549	ORSE	Encargos Complementares - Servente	Provisórios	h	1,5500000	3,86	5,98
Insumo	00006111/SIN	ORSE	Servente de obras (horista)	Mão de Obra	h	1,5500000	14,58	22,59
Composição	1903	ORSE	Argamassa cimento e areia traço t-1 (1:3) - 1 saco cimento 50kg / 3 padiolas areia dim. 0.35 x 0.45 x 0.23 m - Confeção mecânica e transporte	Argamassas	m³	0,0150000	534,76	8,02
Insumo	2454	ORSE	Caminhao guindauto 11,5 t (m.benz - l 1620/57 - 184,0 hp)	Equipamento	h	0,1360000	143,72	19,54

Detalhamento de Cálculo ORSE

Item	Código	Banco	Descrição	Tipo	Und	Quant.	Valor Unit	Total
Insumo	10517	ORSE	Exames admissionais/demissionais (checkup)	Serviços	cj	0,0012040	300,00	0,36
Insumo	10282	ORSE	Regua de alumínio c/ 2,00m (para pedreiro)	Material	un	0,0002800	44,00	0,01
Insumo	10492	ORSE	Cesta Básica	Material	un	0,0135450	205,00	2,77
Insumo	10761	ORSE	Refeição - café da manhã (café com leite e dois pães com manteiga)	Serviços	un	0,3064180	5,00	1,53
Insumo	10599	ORSE	Protetor solar fps 30 com 120ml	Material	un	0,0054180	18,00	0,09
Insumo	00012893/SIN	ORSE	Bota de seguranc a com biqueira de aco e colarinho acolchoado	Material	par	0,0024080	73,93	0,17
Insumo	10362	ORSE	Seguro de vida e acidente em grupo	Serviços	un	0,0135450	12,54	0,16
Insumo	10789	ORSE	Nível de bolha de madeira	Material	un	0,0002800	15,40	0,00
Insumo	00012895/SIN	ORSE	Capacete de seguranc a aba frontal com suspensao de polietileno, sem jugular (classe b)	Material	un	0,0018060	13,50	0,02
Insumo	10596	ORSE	Protetor auricular	Material	un	0,0135450	4,81	0,06
Insumo	11264	ORSE	Marreta de 1/2 kg com cabo	Material	un	0,0002800	13,52	0,00
Insumo	941	ORSE	Fardamento com mangas curta	Material	un	0,0045150	193,04	0,87
Insumo	11245	ORSE	Desempoladeira de madeira 12x22	Material	un	0,0009800	11,60	0,01
Insumo	158	ORSE	Almoço (Participação do empregador)	Material	un	0,3064180	14,00	4,28
Insumo	11243	ORSE	Martelo sem unha	Material	un	0,0001400	28,00	0,00
Insumo	11247	ORSE	Serra mármore	Material	un	0,0001400	319,90	0,04
Insumo	11265	ORSE	Martelo de borracha com cabo	Material	un	0,0005600	18,75	0,01
Insumo	1651	ORSE	Óculos branco proteção	Material	pr	0,0024080	6,00	0,01
Insumo	00012892/SIN	ORSE	Luva raspa de couro, cano curto (punho *7" cm)	Material	par	0,0069230	10,87	0,07
Insumo	4174	ORSE	Desempenadeira de aço lisa, cabo madeira, ref:143, Atlas ou similar	Material	un	0,0007000	12,90	0,00
Insumo	10790	ORSE	Prumo de face	Material	un	0,0001400	25,95	0,00
Insumo	11246	ORSE	Escala métrica de bambú	Material	Un	0,0009800	10,22	0,01
Insumo	2378	ORSE	Vale transporte	Material	un	0,2430610	4,50	1,09
Insumo	4722	ORSE	Colher de pedreiro	Material	un	0,0005600	18,80	0,01
Insumo	00012894/SIN	ORSE	Capa para chuva em pvc com forro de poliester, com capuz (amarela ou azul)	Material	un	0,0006020	20,11	0,01
Insumo	00004750/SIN	ORSE	Pedreiro (horista)	Mão de Obra	h	1,4000000	20,44	28,61
Insumo	4729	ORSE	Marreta 1 kg com cabo	Material	un	0,0001610	37,80	0,00
Insumo	00002711/SIN	ORSE	Carrinho de mao, em aco, com capacidade de *45 a 65" l / *100" kg, pneu com camara	Material	un	0,0003220	185,23	0,05
Insumo	10788	ORSE	Pá quadrada	Material	un	0,0003220	36,90	0,01
Insumo	4728	ORSE	Talhadeira chata 10"	Material	un	0,0004830	18,58	0,00
Insumo	00006111/SIN	ORSE	Servente de obras (horista)	Mão de Obra	h	1,6100000	14,58	23,47



Insumo	00001379/SIN	ORSE	Cimento portland composto cp ii-32	Material	kg	6,7830000	0,78	5,29		
Insumo	00000370/SIN	ORSE	Areia media - posto jazida/fornecedor (retirado na jazida, sem transporte)	Material	m³	0,0162000	100,00	1,62		
Insumo	2454	ORSE	Caminhao guindauto 11,5 t (m.benz - I 1620/57 - 184,0 hp)	Equipamento	h	0,1360000	143,72	19,54		
					MO sem LS =>	52,08	LS =>	0,00	MO com LS =>	52,08
					Valor do BDI =>	20,26			Valor com BDI =>	110,43

	Código	Banco	Descrição	Tipo	Und	Quant.	Valor Unit	Total
Composição	140	ORSE	Aço CA - 50 Ø 6,3 a 12,5mm, inclusive corte, dobragem, montagem e colocacao de ferragens nas formas, para superestruturas e fundações - R1	Armaduras Convencionais	kg	1,0000000	12,70	12,70
Item	Código	Banco	Descrição	Tipo	Und	Quant.	Valor Unit	Total
Insumo	00043132/SIN	ORSE	Arame recozido 16 bwg, d = 1,65 mm (0,016 kg/m) ou 18 bwg, d = 1,25 mm (0,01 kg/m)	Material	kg	0,0200000	30,99	0,61
Insumo	00006111/SIN	ORSE	Servente de obras (horista)	Mão de Obra	h	0,0800000	14,58	1,16
Insumo	00039017/SIN API	ORSE	Espacador / distanciador circular com entrada lateral, em plastico, para vergalhao "4,2 a 12,5" mm, cobrimento 20 mm	Material	un	0,4000000	0,22	0,08
Insumo	00000378/SIN 10549	ORSE	Armador (horista)	Mão de Obra	h	0,0800000	20,44	1,63
Composição	10555	ORSE	Encargos Complementares - Servente	Provisórios	h	0,0800000	3,86	0,30
Composição	81	ORSE	Encargos Complementares - Armador	Provisórios	h	0,0800000	3,70	0,29
Insumo	81	ORSE	Aço ca-50 6,3 a 12,5 mm	Material	kg	1,0000000	8,54	8,54
Insumo	00039315/SIN API	ORSE	Espacador / distanciador tipo garra dupla, em plastico, cobrimento "20" mm, para ferragens de lajes e fundo de vigas	Material	un	0,4000000	0,36	0,14

Detalhamento de Cálculo ORSE

Item	Código	Banco	Descrição	Tipo	Und	Quant.	Valor Unit	Total
Insumo	00043132/SIN	ORSE	Arame recozido 16 bwg, d = 1,65 mm (0,016 kg/m) ou 18 bwg, d = 1,25 mm (0,01 kg/m)	Material	kg	0,0200000	30,99	0,61
Insumo	00006111/SIN	ORSE	Servente de obras (horista)	Mão de Obra	h	0,0800000	14,58	1,16
Insumo	00039017/SIN API	ORSE	Espacador / distanciador circular com entrada lateral, em plastico, para vergalhao "4,2 a 12,5" mm, cobrimento 20 mm	Material	un	0,4000000	0,22	0,08
Insumo	00000378/SIN 10492	ORSE	Armador (horista)	Mão de Obra	h	0,0800000	20,44	1,63
Insumo		ORSE	Cesta Básica	Material	un	0,0007200	205,00	0,14
Insumo	158	ORSE	Almoço (Participação do empregador)	Material	un	0,0162880	14,00	0,22
Insumo	4729	ORSE	Marreta 1 kg com cabo	Material	un	0,0000080	37,80	0,00
Insumo	2378	ORSE	Vale transporte	Material	un	0,0127600	4,50	0,05
Insumo	1651	ORSE	Óculos branco proteção	Material	pr	0,0001280	6,00	0,00
Insumo	00002711/SIN	ORSE	Carrinho de mao, em aco, com capacidade de "45 a 65" l / "100" kg, pneu com camara	Material	un	0,0000160	185,23	0,00
Insumo	10599	ORSE	Protetor solar fps 30 com 120ml	Material	un	0,0002880	18,00	0,00
Insumo	00012894/SIN	ORSE	Capa para chuva em pvc com forro de poliester, com capuz (amarela ou azul)	Material	un	0,0000320	20,11	0,00
Insumo	941	ORSE	Fardamento com mangas curta	Material	un	0,0002400	193,04	0,04
Insumo	00012895/SIN	ORSE	Capacete de seguranc a aba frontal com suspensao de polietileno, sem jugular (classe b)	Material	un	0,0000960	13,50	0,00
Insumo	10362	ORSE	Seguro de vida e acidente em grupo	Serviços	un	0,0007200	12,54	0,00
Insumo	10596	ORSE	Protetor auricular	Material	un	0,0007200	4,81	0,00
Insumo	10517	ORSE	Exames admissionais/demissionais (checkup)	Serviços	cj	0,0000640	300,00	0,01
Insumo	10761	ORSE	Refeição - café da manhã (café com leite e dois pães com manteiga)	Serviços	un	0,0162880	5,00	0,08
Insumo	00012892/SIN	ORSE	Luva raspa de couro, cano curto (punho "7" cm)	Material	par	0,0003680	10,87	0,00
Insumo	00012893/SIN	ORSE	Bota de seguranc a com biqueira de aco e colarinho acolchoado	Material	par	0,0001280	73,93	0,00
Insumo	10788	ORSE	Pá quadrada	Material	un	0,0000160	36,90	0,00
Insumo	4728	ORSE	Talhadeira chata 10"	Material	un	0,0000240	18,58	0,00
Insumo	10586	ORSE	Torquesa	Material	un	0,0000160	39,00	0,00
Insumo	10585	ORSE	Arco de serra	Material	un	0,0000160	19,95	0,00
Insumo	81	ORSE	Aço ca-50 6,3 a 12,5 mm	Material	kg	1,0000000	8,54	8,54
Insumo	00039315/SIN API	ORSE	Espacador / distanciador tipo garra dupla, em plastico, cobrimento "20" mm, para ferragens de lajes e fundo de vigas	Material	un	0,4000000	0,36	0,14

				MO sem LS =>	2,79	LS =>	0,00	MO com LS =>	2,79	
				Valor do BDI =>	2,85				Valor com BDI =>	15,55
	Código	Banco	Descrição	Tipo	Und	Quant.	Valor Unit		Total	
Composição	88831	SINAPI	BETONEIRA CAPACIDADE NOMINAL DE 400 L, CAPACIDADE DE MISTURA 280 L, MOTOR ELÉTRICO TRIFÁSICO POTÊNCIA DE 2 CV, SEM CARREGADOR - CHI DIURNO. AF_05/2023	Custos Horários Produtivo e Improdutivo dos Equipamentos	CHI	1,0000000	0,43		0,43	
Composição Auxiliar	88826	SINAPI	BETONEIRA CAPACIDADE NOMINAL DE 400 L, CAPACIDADE DE MISTURA 280 L, MOTOR ELÉTRICO TRIFÁSICO POTÊNCIA DE 2 CV, SEM CARREGADOR - DEPRECIACÃO. AF_05/2023	Depreciação, Juros, Impostos e Seguros, Manutenção e Materiais na Operação dos Equipamentos	H	1,0000000	0,35		0,35	
Composição Auxiliar	88827	SINAPI	BETONEIRA CAPACIDADE NOMINAL DE 400 L, CAPACIDADE DE MISTURA 280 L, MOTOR ELÉTRICO TRIFÁSICO POTÊNCIA DE 2 CV, SEM CARREGADOR - JUROS. AF_05/2023	Depreciação, Juros, Impostos e Seguros, Manutenção e Materiais na Operação dos Equipamentos	H	1,0000000	0,08		0,08	

	Código	Banco	Descrição	Tipo	Und	Quant.	Valor Unit	Total
Composição	88830	SINAPI	BETONEIRA CAPACIDADE NOMINAL DE 400 L, CAPACIDADE DE MISTURA 280 L, MOTOR ELÉTRICO TRIFÁSICO POTÊNCIA DE 2 CV, SEM CARREGADOR - CHP DIURNO. AF_05/2023	Custos Horários Produtivo e Improdutivo dos Equipamentos	CHP	1,0000000	2,02	2,02
Composição Auxiliar	88828	SINAPI	BETONEIRA CAPACIDADE NOMINAL DE 400 L, CAPACIDADE DE MISTURA 280 L, MOTOR ELÉTRICO TRIFÁSICO POTÊNCIA DE 2 CV, SEM CARREGADOR - MANUTENÇÃO. AF_05/2023	Depreciação, Juros, Impostos e Seguros, Manutenção e Materiais na Operação dos Equipamentos	H	1,0000000	0,39	0,39



Composição Auxiliar	88829	SINAPI	BETONEIRA CAPACIDADE NOMINAL DE 400 L, CAPACIDADE DE MISTURA 280 L, MOTOR ELÉTRICO TRIFÁSICO POTÊNCIA DE 2 CV, SEM CARREGADOR - MATERIAIS NA OPERAÇÃO. AF_05/2023	Depreciação, Juros, Impostos e Seguros, Manutenção e Materiais na Operação dos Equipamentos	H	1,0000000	1,20	1,20
Composição Auxiliar	88826	SINAPI	BETONEIRA CAPACIDADE NOMINAL DE 400 L, CAPACIDADE DE MISTURA 280 L, MOTOR ELÉTRICO TRIFÁSICO POTÊNCIA DE 2 CV, SEM CARREGADOR - DEPRECIAÇÃO. AF_05/2023	Depreciação, Juros, Impostos e Seguros, Manutenção e Materiais na Operação dos Equipamentos	H	1,0000000	0,35	0,35
Composição Auxiliar	88827	SINAPI	BETONEIRA CAPACIDADE NOMINAL DE 400 L, CAPACIDADE DE MISTURA 280 L, MOTOR ELÉTRICO TRIFÁSICO POTÊNCIA DE 2 CV, SEM CARREGADOR - JUROS. AF_05/2023	Depreciação, Juros, Impostos e Seguros, Manutenção e Materiais na Operação dos Equipamentos	H	1,0000000	0,08	0,08
				MO sem LS =>		0,00	LS =>	0,00
				Valor do BDI =>		0,45	MO com LS =>	0,00
								Valor com BDI =>
								2,47
Composição	Código	Banco	Descrição	Tipo	Und	Quant.	Valor Unit	Total
Composição	88826	SINAPI	BETONEIRA CAPACIDADE NOMINAL DE 400 L, CAPACIDADE DE MISTURA 280 L, MOTOR ELÉTRICO TRIFÁSICO POTÊNCIA DE 2 CV, SEM CARREGADOR - DEPRECIAÇÃO. AF_05/2023	Depreciação, Juros, Impostos e Seguros, Manutenção e Materiais na Operação dos Equipamentos	H	1,0000000	0,35	0,35
Insumo	00010535	SINAPI	BETONEIRA, CAPACIDADE NOMINAL 400 L, CAPACIDADE DE MISTURA 280 L, MOTOR ELETTRICO TRIFASICO 220/380 V, POTENCIA 2 CV, SEM CARREGADOR	Equipamento para Aquisição Permanente	UN	0,0000640	5.608,41	0,35
				MO sem LS =>		0,00	LS =>	0,00
				Valor do BDI =>		0,07	MO com LS =>	0,00
								Valor com BDI =>
								0,42
Composição	Código	Banco	Descrição	Tipo	Und	Quant.	Valor Unit	Total
Composição	88827	SINAPI	BETONEIRA CAPACIDADE NOMINAL DE 400 L, CAPACIDADE DE MISTURA 280 L, MOTOR ELÉTRICO TRIFÁSICO POTÊNCIA DE 2 CV, SEM CARREGADOR - JUROS. AF_05/2023	Depreciação, Juros, Impostos e Seguros, Manutenção e Materiais na Operação dos Equipamentos	H	1,0000000	0,08	0,08
Insumo	00010535	SINAPI	BETONEIRA, CAPACIDADE NOMINAL 400 L, CAPACIDADE DE MISTURA 280 L, MOTOR ELETTRICO TRIFASICO 220/380 V, POTENCIA 2 CV, SEM CARREGADOR	Equipamento para Aquisição Permanente	UN	0,0000148	5.608,41	0,08
				MO sem LS =>		0,00	LS =>	0,00
				Valor do BDI =>		0,01	MO com LS =>	0,00
								Valor com BDI =>
								0,09
Composição	Código	Banco	Descrição	Tipo	Und	Quant.	Valor Unit	Total
Composição	88826	SINAPI	BETONEIRA CAPACIDADE NOMINAL DE 400 L, CAPACIDADE DE MISTURA 280 L, MOTOR ELÉTRICO TRIFÁSICO POTÊNCIA DE 2 CV, SEM CARREGADOR - MANUTENÇÃO. AF_05/2023	Depreciação, Juros, Impostos e Seguros, Manutenção e Materiais na Operação dos Equipamentos	H	1,0000000	0,39	0,39
Insumo	00010535	SINAPI	BETONEIRA, CAPACIDADE NOMINAL 400 L, CAPACIDADE DE MISTURA 280 L, MOTOR ELETTRICO TRIFASICO 220/380 V, POTENCIA 2 CV, SEM CARREGADOR	Equipamento para Aquisição Permanente	UN	0,0000700	5.608,41	0,39
				MO sem LS =>		0,00	LS =>	0,00
				Valor do BDI =>		0,08	MO com LS =>	0,00
								Valor com BDI =>
								0,47
Composição	Código	Banco	Descrição	Tipo	Und	Quant.	Valor Unit	Total
Composição	88829	SINAPI	BETONEIRA CAPACIDADE NOMINAL DE 400 L, CAPACIDADE DE MISTURA 280 L, MOTOR ELÉTRICO TRIFÁSICO POTÊNCIA DE 2 CV, SEM CARREGADOR - MATERIAIS NA OPERAÇÃO. AF_05/2023	Depreciação, Juros, Impostos e Seguros, Manutenção e Materiais na Operação dos Equipamentos	H	1,0000000	1,20	1,20
Insumo	00002705	SINAPI	ENERGIA ELETTRICA ATE 2000 KWH INDUSTRIAL, SEM DEMANDA	Franquia	KWH	1,2500000	0,96	1,20
				MO sem LS =>		0,00	LS =>	0,00
				Valor do BDI =>		0,26	MO com LS =>	0,00
								Valor com BDI =>
								1,46
Composição	Código	Banco	Descrição	Tipo	Und	Quant.	Valor Unit	Total
Composição	89226	SINAPI	BETONEIRA CAPACIDADE NOMINAL DE 600 L, CAPACIDADE DE MISTURA 360 L, MOTOR ELÉTRICO TRIFÁSICO POTÊNCIA DE 4 CV, SEM CARREGADOR - CHI DIURNO. AF_05/2023	Custos Horários Produtivo e Improdutivo dos Equipamentos	CHI	1,0000000	1,79	1,79
Composição Auxiliar	89221	SINAPI	BETONEIRA CAPACIDADE NOMINAL DE 600 L, CAPACIDADE DE MISTURA 360 L, MOTOR ELÉTRICO TRIFÁSICO POTÊNCIA DE 4 CV, SEM CARREGADOR - DEPRECIAÇÃO. AF_05/2023	Depreciação, Juros, Impostos e Seguros, Manutenção e Materiais na Operação dos Equipamentos	H	1,0000000	1,46	1,46
Composição Auxiliar	89222	SINAPI	BETONEIRA CAPACIDADE NOMINAL DE 600 L, CAPACIDADE DE MISTURA 360 L, MOTOR ELÉTRICO TRIFÁSICO POTÊNCIA DE 4 CV, SEM CARREGADOR - JUROS. AF_05/2023	Depreciação, Juros, Impostos e Seguros, Manutenção e Materiais na Operação dos Equipamentos	H	1,0000000	0,33	0,33
				MO sem LS =>		0,00	LS =>	0,00
				Valor do BDI =>		0,40	MO com LS =>	0,00
								Valor com BDI =>
								2,19
Composição	Código	Banco	Descrição	Tipo	Und	Quant.	Valor Unit	Total
Composição	89225	SINAPI	BETONEIRA CAPACIDADE NOMINAL DE 600 L, CAPACIDADE DE MISTURA 360 L, MOTOR ELÉTRICO TRIFÁSICO POTÊNCIA DE 4 CV, SEM CARREGADOR - CHP DIURNO. AF_05/2023	Custos Horários Produtivo e Improdutivo dos Equipamentos	CHP	1,0000000	5,78	5,78
Composição Auxiliar	89223	SINAPI	BETONEIRA CAPACIDADE NOMINAL DE 600 L, CAPACIDADE DE MISTURA 360 L, MOTOR ELÉTRICO TRIFÁSICO POTÊNCIA DE 4 CV, SEM CARREGADOR - MANUTENÇÃO. AF_05/2023	Depreciação, Juros, Impostos e Seguros, Manutenção e Materiais na Operação dos Equipamentos	H	1,0000000	1,59	1,59
Composição Auxiliar	89224	SINAPI	BETONEIRA CAPACIDADE NOMINAL DE 600 L, CAPACIDADE DE MISTURA 360 L, MOTOR ELÉTRICO TRIFÁSICO POTÊNCIA DE 4 CV, SEM CARREGADOR - MATERIAIS NA OPERAÇÃO. AF_05/2023	Depreciação, Juros, Impostos e Seguros, Manutenção e Materiais na Operação dos Equipamentos	H	1,0000000	2,40	2,40
Composição Auxiliar	89222	SINAPI	BETONEIRA CAPACIDADE NOMINAL DE 600 L, CAPACIDADE DE MISTURA 360 L, MOTOR ELÉTRICO TRIFÁSICO POTÊNCIA DE 4 CV, SEM CARREGADOR - JUROS. AF_05/2023	Depreciação, Juros, Impostos e Seguros, Manutenção e Materiais na Operação dos Equipamentos	H	1,0000000	0,33	0,33
Composição Auxiliar	89221	SINAPI	BETONEIRA CAPACIDADE NOMINAL DE 600 L, CAPACIDADE DE MISTURA 360 L, MOTOR ELÉTRICO TRIFÁSICO POTÊNCIA DE 4 CV, SEM CARREGADOR - DEPRECIAÇÃO. AF_05/2023	Depreciação, Juros, Impostos e Seguros, Manutenção e Materiais na Operação dos Equipamentos	H	1,0000000	1,46	1,46
				MO sem LS =>		0,00	LS =>	0,00
				Valor do BDI =>		1,29	MO com LS =>	0,00
								Valor com BDI =>
								7,07
Composição	Código	Banco	Descrição	Tipo	Und	Quant.	Valor Unit	Total
Composição	89221	SINAPI	BETONEIRA CAPACIDADE NOMINAL DE 600 L, CAPACIDADE DE MISTURA 360 L, MOTOR ELÉTRICO TRIFÁSICO POTÊNCIA DE 4 CV, SEM CARREGADOR - DEPRECIAÇÃO. AF_05/2023	Depreciação, Juros, Impostos e Seguros, Manutenção e Materiais na Operação dos Equipamentos	H	1,0000000	1,46	1,46
Insumo	00036397	SINAPI	BETONEIRA, CAPACIDADE NOMINAL 600 L, CAPACIDADE DE MISTURA 360 L, MOTOR ELETTRICO TRIFASICO 220/380V, POTENCIA 4CV, SEM CARREGADOR	Equipamento para Aquisição Permanente	UN	0,0000640	22.813,87	1,46
				MO sem LS =>		0,00	LS =>	0,00
				Valor do BDI =>		0,32	MO com LS =>	0,00
								Valor com BDI =>
								1,78
Composição	Código	Banco	Descrição	Tipo	Und	Quant.	Valor Unit	Total
Composição	89222	SINAPI	BETONEIRA CAPACIDADE NOMINAL DE 600 L, CAPACIDADE DE MISTURA 360 L, MOTOR ELÉTRICO TRIFÁSICO POTÊNCIA DE 4 CV, SEM CARREGADOR - JUROS. AF_05/2023	Depreciação, Juros, Impostos e Seguros, Manutenção e Materiais na Operação dos Equipamentos	H	1,0000000	0,33	0,33
Insumo	00036397	SINAPI	BETONEIRA, CAPACIDADE NOMINAL 600 L, CAPACIDADE DE MISTURA 360 L, MOTOR ELETTRICO TRIFASICO 220/380V, POTENCIA 4CV, SEM CARREGADOR	Equipamento para Aquisição Permanente	UN	0,0000148	22.813,87	0,33
				MO sem LS =>		0,00	LS =>	0,00
				Valor do BDI =>		0,07	MO com LS =>	0,00
								Valor com BDI =>
								0,40
	Código	Banco	Descrição	Tipo	Und	Quant.	Valor Unit	Total



Composição	89223	SINAPI	BETONEIRA CAPACIDADE NOMINAL DE 600 L, CAPACIDADE DE MISTURA 360 L, MOTOR ELÉTRICO TRIFÁSICO POTÊNCIA DE 4 CV, SEM CARREGADOR - MANUTENÇÃO. AF_05/2023	Depreciação, Juros, Impostos e Seguros, Manutenção e Materiais na Operação dos Equipamentos	H	1,0000000	1,59	1,59
Insumo	00036397	SINAPI	BETONEIRA, CAPACIDADE NOMINAL 600 L, CAPACIDADE DE MISTURA 360 L, MOTOR ELÉTRICO TRIFÁSICO POTÊNCIA DE 4 CV, SEM CARREGADOR	Equipamento para Aquisição Permanente	UN	0,0000700	22.813,87	1,59
				MO sem LS => Valor do BDI =>		0,00 0,35	LS => 0,00	MO com LS => Valor com BDI => 0,00 1,94

	Código	Banco	Descrição	Tipo	Und	Quant.	Valor Unit	Total
Composição	89224	SINAPI	BETONEIRA CAPACIDADE NOMINAL DE 600 L, CAPACIDADE DE MISTURA 360 L, MOTOR ELÉTRICO TRIFÁSICO POTÊNCIA DE 4 CV, SEM CARREGADOR - MATERIAIS NA OPERAÇÃO. AF_05/2023	Depreciação, Juros, Impostos e Seguros, Manutenção e Materiais na Operação dos Equipamentos	H	1,0000000	2,40	2,40
Insumo	00002705	SINAPI	ENERGIA ELETRICA ATE 2000 KWH INDUSTRIAL, SEM DEMANDA	Franquia	KWH	2,5000000	0,96	2,40
				MO sem LS => Valor do BDI =>		0,00 0,53	LS => 0,00	MO com LS => Valor com BDI => 0,00 2,93

	Código	Banco	Descrição	Tipo	Und	Quant.	Valor Unit	Total
Composição	88260	SINAPI	CALCETEIRO COM ENCARGOS COMPLEMENTARES	Livro SINAPI: Cálculos e Parâmetros	H	1,0000000	27,53	27,53
Composição Auxiliar	95328	SINAPI	CURSO DE CAPACITAÇÃO PARA CALCETEIRO (ENCARGOS COMPLEMENTARES) - HORISTA	Livro SINAPI: Cálculos e Parâmetros	H	1,0000000	0,21	0,21
Insumo	00043465	SINAPI	FERRAMENTAS - FAMÍLIA PEDREIRO - HORISTA (ENCARGOS COMPLEMENTARES - COLETADO CAIXA)	Material	H	1,0000000	0,78	0,78
Insumo	00037373	SINAPI	SEGURO - HORISTA (COLETADO CAIXA - ENCARGOS COMPLEMENTARES)	Material	H	1,0000000	0,08	0,08
Insumo	00037371	SINAPI	TRANSPORTE - HORISTA (COLETADO CAIXA - ENCARGOS COMPLEMENTARES)	Material	H	1,0000000	0,60	0,60
Insumo	00037372	SINAPI	EXAMES - HORISTA (COLETADO CAIXA - ENCARGOS COMPLEMENTARES)	Material	H	1,0000000	1,43	1,43
Insumo	00043489	SINAPI	EPI - FAMÍLIA PEDREIRO - HORISTA (ENCARGOS COMPLEMENTARES - COLETADO CAIXA)	Material	H	1,0000000	1,31	1,31
Insumo	00037370	SINAPI	ALIMENTAÇÃO - HORISTA (COLETADO CAIXA - ENCARGOS COMPLEMENTARES)	Material	H	1,0000000	4,23	4,23
Insumo	00004759	SINAPI	CALCETEIRO / RASTELEIRO (HORISTA)	Mão de Obra	H	1,0000000	18,89	18,89
				MO sem LS => Valor do BDI =>		19,10 6,18	LS => 0,00	MO com LS => Valor com BDI => 19,10 33,71

	Código	Banco	Descrição	Tipo	Und	Quant.	Valor Unit	Total
Composição	91387	SINAPI	CAMINHÃO BASCULANTE 10 M3, TRUCADO CABINE SIMPLES, PESO BRUTO TOTAL 23.000 KG, CARGA ÚTIL MÁXIMA 15.935 KG, DISTÂNCIA ENTRE EIXOS 4,80 M, POTÊNCIA 230 CV INCLUSIVE CAÇAMBA METÁLICA - CHI DIURNO. AF_06/2014	Custos Horários Produtivo e Improdutivo dos Equipamentos	CHI	1,0000000	75,70	75,70
Composição Auxiliar	91381	SINAPI	CAMINHÃO BASCULANTE 10 M3, TRUCADO CABINE SIMPLES, PESO BRUTO TOTAL 23.000 KG, CARGA ÚTIL MÁXIMA 15.935 KG, DISTÂNCIA ENTRE EIXOS 4,80 M, POTÊNCIA 230 CV INCLUSIVE CAÇAMBA METÁLICA - JUROS. AF_06/2014	Depreciação, Juros, Impostos e Seguros, Manutenção e Materiais na Operação dos Equipamentos	H	1,0000000	11,07	11,07
Composição Auxiliar	88281	SINAPI	MOTORISTA DE BASCULANTE COM ENCARGOS COMPLEMENTARES	Livro SINAPI: Cálculos e Parâmetros	H	1,0000000	31,27	31,27
Composição Auxiliar	91382	SINAPI	CAMINHÃO BASCULANTE 10 M3, TRUCADO CABINE SIMPLES, PESO BRUTO TOTAL 23.000 KG, CARGA ÚTIL MÁXIMA 15.935 KG, DISTÂNCIA ENTRE EIXOS 4,80 M, POTÊNCIA 230 CV INCLUSIVE CAÇAMBA METÁLICA - IMPOSTOS E SEGUROS. AF_06/2014	Depreciação, Juros, Impostos e Seguros, Manutenção e Materiais na Operação dos Equipamentos	H	1,0000000	4,47	4,47
Composição Auxiliar	91380	SINAPI	CAMINHÃO BASCULANTE 10 M3, TRUCADO CABINE SIMPLES, PESO BRUTO TOTAL 23.000 KG, CARGA ÚTIL MÁXIMA 15.935 KG, DISTÂNCIA ENTRE EIXOS 4,80 M, POTÊNCIA 230 CV INCLUSIVE CAÇAMBA METÁLICA - DEPRECIÇÃO. AF_06/2014	Depreciação, Juros, Impostos e Seguros, Manutenção e Materiais na Operação dos Equipamentos	H	1,0000000	28,89	28,89
				MO sem LS => Valor do BDI =>		24,03 17,00	LS => 0,00	MO com LS => Valor com BDI => 24,03 92,70

	Código	Banco	Descrição	Tipo	Und	Quant.	Valor Unit	Total
Composição	91386	SINAPI	CAMINHÃO BASCULANTE 10 M3, TRUCADO CABINE SIMPLES, PESO BRUTO TOTAL 23.000 KG, CARGA ÚTIL MÁXIMA 15.935 KG, DISTÂNCIA ENTRE EIXOS 4,80 M, POTÊNCIA 230 CV INCLUSIVE CAÇAMBA METÁLICA - CHP DIURNO. AF_06/2014	Custos Horários Produtivo e Improdutivo dos Equipamentos	CHP	1,0000000	268,40	268,40
Composição Auxiliar	91380	SINAPI	CAMINHÃO BASCULANTE 10 M3, TRUCADO CABINE SIMPLES, PESO BRUTO TOTAL 23.000 KG, CARGA ÚTIL MÁXIMA 15.935 KG, DISTÂNCIA ENTRE EIXOS 4,80 M, POTÊNCIA 230 CV INCLUSIVE CAÇAMBA METÁLICA - DEPRECIÇÃO. AF_06/2014	Depreciação, Juros, Impostos e Seguros, Manutenção e Materiais na Operação dos Equipamentos	H	1,0000000	28,89	28,89
Composição Auxiliar	91382	SINAPI	CAMINHÃO BASCULANTE 10 M3, TRUCADO CABINE SIMPLES, PESO BRUTO TOTAL 23.000 KG, CARGA ÚTIL MÁXIMA 15.935 KG, DISTÂNCIA ENTRE EIXOS 4,80 M, POTÊNCIA 230 CV INCLUSIVE CAÇAMBA METÁLICA - IMPOSTOS E SEGUROS. AF_06/2014	Depreciação, Juros, Impostos e Seguros, Manutenção e Materiais na Operação dos Equipamentos	H	1,0000000	4,47	4,47
Composição Auxiliar	91384	SINAPI	CAMINHÃO BASCULANTE 10 M3, TRUCADO CABINE SIMPLES, PESO BRUTO TOTAL 23.000 KG, CARGA ÚTIL MÁXIMA 15.935 KG, DISTÂNCIA ENTRE EIXOS 4,80 M, POTÊNCIA 230 CV INCLUSIVE CAÇAMBA METÁLICA - MATERIAIS NA OPERAÇÃO. AF_06/2014	Depreciação, Juros, Impostos e Seguros, Manutenção e Materiais na Operação dos Equipamentos	H	1,0000000	140,77	140,77
Composição Auxiliar	91381	SINAPI	CAMINHÃO BASCULANTE 10 M3, TRUCADO CABINE SIMPLES, PESO BRUTO TOTAL 23.000 KG, CARGA ÚTIL MÁXIMA 15.935 KG, DISTÂNCIA ENTRE EIXOS 4,80 M, POTÊNCIA 230 CV INCLUSIVE CAÇAMBA METÁLICA - JUROS. AF_06/2014	Depreciação, Juros, Impostos e Seguros, Manutenção e Materiais na Operação dos Equipamentos	H	1,0000000	11,07	11,07
Composição Auxiliar	88281	SINAPI	MOTORISTA DE BASCULANTE COM ENCARGOS COMPLEMENTARES	Livro SINAPI: Cálculos e Parâmetros	H	1,0000000	31,27	31,27
Composição Auxiliar	91383	SINAPI	CAMINHÃO BASCULANTE 10 M3, TRUCADO CABINE SIMPLES, PESO BRUTO TOTAL 23.000 KG, CARGA ÚTIL MÁXIMA 15.935 KG, DISTÂNCIA ENTRE EIXOS 4,80 M, POTÊNCIA 230 CV INCLUSIVE CAÇAMBA METÁLICA - MANUTENÇÃO. AF_06/2014	Depreciação, Juros, Impostos e Seguros, Manutenção e Materiais na Operação dos Equipamentos	H	1,0000000	51,93	51,93
				MO sem LS => Valor do BDI =>		24,03 60,30	LS => 0,00	MO com LS => Valor com BDI => 24,03 328,70

	Código	Banco	Descrição	Tipo	Und	Quant.	Valor Unit	Total
Composição	91380	SINAPI	CAMINHÃO BASCULANTE 10 M3, TRUCADO CABINE SIMPLES, PESO BRUTO TOTAL 23.000 KG, CARGA ÚTIL MÁXIMA 15.935 KG, DISTÂNCIA ENTRE EIXOS 4,80 M, POTÊNCIA 230 CV INCLUSIVE CAÇAMBA METÁLICA - DEPRECIÇÃO. AF_06/2014	Depreciação, Juros, Impostos e Seguros, Manutenção e Materiais na Operação dos Equipamentos	H	1,0000000	28,89	28,89
Insumo	00037734	SINAPI	CAÇAMBA METALICA BASCULANTE COM CAPACIDADE DE 10 M3 (INCLUI MONTAGEM, NAO INCLUI CAMINHAO)	Equipamento para Aquisição Permanente	UN	0,0000603	81.699,70	4,92
Insumo	00037758	SINAPI	CAMINHAO TRUCADO, PESO BRUTO TOTAL 23000 KG, CARGA UTIL MAXIMA 15285 KG, DISTANCIA ENTRE EIXOS 4,80 M, POTENCIA 326 CV (INCLUI CABINE E CHASSI, NAO INCLUI CARROCERIA)	Equipamento para Aquisição Permanente	UN	0,0000342	701.008,99	23,97



		MO sem LS =>	0,00	LS =>	0,00	MO com LS =>	0,00
		Valor do BDI =>	6,49			Valor com BDI =>	35,38
	Código Banco	Descrição	Tipo	Und	Quant.	Valor Unit	Total
Composição	91382 SINAPI	CAMINHÃO BASCULANTE 10 M3, TRUCADO CABINE SIMPLES, PESO BRUTO TOTAL 23.000 KG, CARGA ÚTIL MÁXIMA 15.935 KG, DISTÂNCIA ENTRE EIXOS 4,80 M, POTÊNCIA 230 CV INCLUSIVE CAÇAMBA METÁLICA - IMPOSTOS E SEGUROS. AF_06/2014	Depreciação, Juros, Impostos e Seguros, Manutenção e Materiais na Operação dos Equipamentos	H	1,0000000	4,47	4,47
Insumo	00037758 SINAPI	CAMINHAO TRUCADO, PESO BRUTO TOTAL 23000 KG, CARGA UTIL MAXIMA 15285 KG, DISTANCIA ENTRE EIXOS 4,80 M, POTENCIA 326 CV (INCLUI CABINE E CHASSI, NAO INCLUI CARROCERIA)	Equipamento para Aquisição Permanente	UN	0,0000057	701.008,99	3,99
Insumo	00037734 SINAPI	CACAMBA METALICA BASCULANTE COM CAPACIDADE DE 10 M3 (INCLUI MONTAGEM, NAO INCLUI CAMINHAO)	Equipamento para Aquisição Permanente	UN	0,0000059	81.699,70	0,48
		MO sem LS =>	0,00	LS =>	0,00	MO com LS =>	0,00
		Valor do BDI =>	1,00			Valor com BDI =>	5,47
	Código Banco	Descrição	Tipo	Und	Quant.	Valor Unit	Total
Composição	91381 SINAPI	CAMINHÃO BASCULANTE 10 M3, TRUCADO CABINE SIMPLES, PESO BRUTO TOTAL 23.000 KG, CARGA ÚTIL MÁXIMA 15.935 KG, DISTÂNCIA ENTRE EIXOS 4,80 M, POTÊNCIA 230 CV INCLUSIVE CAÇAMBA METÁLICA - JUROS. AF_06/2014	Depreciação, Juros, Impostos e Seguros, Manutenção e Materiais na Operação dos Equipamentos	H	1,0000000	11,07	11,07
Insumo	00037758 SINAPI	CAMINHAO TRUCADO, PESO BRUTO TOTAL 23000 KG, CARGA UTIL MAXIMA 15285 KG, DISTANCIA ENTRE EIXOS 4,80 M, POTENCIA 326 CV (INCLUI CABINE E CHASSI, NAO INCLUI CARROCERIA)	Equipamento para Aquisição Permanente	UN	0,0000141	701.008,99	9,88
Insumo	00037734 SINAPI	CACAMBA METALICA BASCULANTE COM CAPACIDADE DE 10 M3 (INCLUI MONTAGEM, NAO INCLUI CAMINHAO)	Equipamento para Aquisição Permanente	UN	0,0000146	81.699,70	1,19
		MO sem LS =>	0,00	LS =>	0,00	MO com LS =>	0,00
		Valor do BDI =>	2,48			Valor com BDI =>	13,55
	Código Banco	Descrição	Tipo	Und	Quant.	Valor Unit	Total
Composição	91383 SINAPI	CAMINHÃO BASCULANTE 10 M3, TRUCADO CABINE SIMPLES, PESO BRUTO TOTAL 23.000 KG, CARGA ÚTIL MÁXIMA 15.935 KG, DISTÂNCIA ENTRE EIXOS 4,80 M, POTÊNCIA 230 CV INCLUSIVE CAÇAMBA METÁLICA - MANUTENÇÃO. AF_06/2014	Depreciação, Juros, Impostos e Seguros, Manutenção e Materiais na Operação dos Equipamentos	H	1,0000000	51,93	51,93
Insumo	00037734 SINAPI	CACAMBA METALICA BASCULANTE COM CAPACIDADE DE 10 M3 (INCLUI MONTAGEM, NAO INCLUI CAMINHAO)	Equipamento para Aquisição Permanente	UN	0,0000849	81.699,70	6,93
Insumo	00037758 SINAPI	CAMINHAO TRUCADO, PESO BRUTO TOTAL 23000 KG, CARGA UTIL MAXIMA 15285 KG, DISTANCIA ENTRE EIXOS 4,80 M, POTENCIA 326 CV (INCLUI CABINE E CHASSI, NAO INCLUI CARROCERIA)	Equipamento para Aquisição Permanente	UN	0,0000642	701.008,99	45,00
		MO sem LS =>	0,00	LS =>	0,00	MO com LS =>	0,00
		Valor do BDI =>	11,66			Valor com BDI =>	63,59
	Código Banco	Descrição	Tipo	Und	Quant.	Valor Unit	Total
Composição	91384 SINAPI	CAMINHÃO BASCULANTE 10 M3, TRUCADO CABINE SIMPLES, PESO BRUTO TOTAL 23.000 KG, CARGA ÚTIL MÁXIMA 15.935 KG, DISTÂNCIA ENTRE EIXOS 4,80 M, POTÊNCIA 230 CV INCLUSIVE CAÇAMBA METÁLICA - MATERIAIS NA OPERAÇÃO. AF_06/2014	Depreciação, Juros, Impostos e Seguros, Manutenção e Materiais na Operação dos Equipamentos	H	1,0000000	140,77	140,77
Insumo	00004221 SINAPI	OLEO DIESEL COMBUSTIVEL COMUM METROPOLITANO S-10 OU S-500	Material	L	23,7000000	5,94	140,77
		MO sem LS =>	0,00	LS =>	0,00	MO com LS =>	0,00
		Valor do BDI =>	31,63			Valor com BDI =>	172,40
	Código Banco	Descrição	Tipo	Und	Quant.	Valor Unit	Total
Composição	67827 SINAPI	CAMINHÃO BASCULANTE 6 M3 TOCO, PESO BRUTO TOTAL 16.000 KG, CARGA ÚTIL MÁXIMA 11.130 KG, DISTÂNCIA ENTRE EIXOS 5,36 M, POTÊNCIA 185 CV, INCLUSIVE CAÇAMBA METÁLICA - CHI DIURNO. AF_06/2014	Custos Horários Produtivo e Improdutivo dos Equipamentos	CHI	1,0000000	66,24	66,24
Composição Auxiliar	88281 SINAPI	MOTORISTA DE BASCULANTE COM ENCARGOS COMPLEMENTARES	Livro SINAPI: Cálculos e Parâmetros	H	1,0000000	31,27	31,27
Composição Auxiliar	7059 SINAPI	CAMINHÃO BASCULANTE 6 M3 TOCO, PESO BRUTO TOTAL 16.000 KG, CARGA ÚTIL MÁXIMA 11.130 KG, DISTÂNCIA ENTRE EIXOS 5,36 M, POTÊNCIA 185 CV, INCLUSIVE CAÇAMBA METÁLICA - JUROS. AF_06/2014	Depreciação, Juros, Impostos e Seguros, Manutenção e Materiais na Operação dos Equipamentos	H	1,0000000	8,73	8,73
Composição Auxiliar	7058 SINAPI	CAMINHÃO BASCULANTE 6 M3 TOCO, PESO BRUTO TOTAL 16.000 KG, CARGA ÚTIL MÁXIMA 11.130 KG, DISTÂNCIA ENTRE EIXOS 5,36 M, POTÊNCIA 185 CV, INCLUSIVE CAÇAMBA METÁLICA - DEPRECIAÇÃO. AF_06/2014	Depreciação, Juros, Impostos e Seguros, Manutenção e Materiais na Operação dos Equipamentos	H	1,0000000	22,71	22,71
Composição Auxiliar	91402 SINAPI	CAMINHÃO BASCULANTE 6 M3 TOCO, PESO BRUTO TOTAL 16.000 KG, CARGA ÚTIL MÁXIMA 11.130 KG, DISTÂNCIA ENTRE EIXOS 5,36 M, POTÊNCIA 185 CV, INCLUSIVE CAÇAMBA METÁLICA - IMPOSTOS E SEGUROS. AF_06/2014	Depreciação, Juros, Impostos e Seguros, Manutenção e Materiais na Operação dos Equipamentos	H	1,0000000	3,53	3,53
		MO sem LS =>	24,03	LS =>	0,00	MO com LS =>	24,03
		Valor do BDI =>	14,88			Valor com BDI =>	81,12
	Código Banco	Descrição	Tipo	Und	Quant.	Valor Unit	Total
Composição	67826 SINAPI	CAMINHÃO BASCULANTE 6 M3 TOCO, PESO BRUTO TOTAL 16.000 KG, CARGA ÚTIL MÁXIMA 11.130 KG, DISTÂNCIA ENTRE EIXOS 5,36 M, POTÊNCIA 185 CV, INCLUSIVE CAÇAMBA METÁLICA - CHP DIURNO. AF_06/2014	Custos Horários Produtivo e Improdutivo dos Equipamentos	CHP	1,0000000	188,04	188,04
Composição Auxiliar	91402 SINAPI	CAMINHÃO BASCULANTE 6 M3 TOCO, PESO BRUTO TOTAL 16.000 KG, CARGA ÚTIL MÁXIMA 11.130 KG, DISTÂNCIA ENTRE EIXOS 5,36 M, POTÊNCIA 185 CV, INCLUSIVE CAÇAMBA METÁLICA - IMPOSTOS E SEGUROS. AF_06/2014	Depreciação, Juros, Impostos e Seguros, Manutenção e Materiais na Operação dos Equipamentos	H	1,0000000	3,53	3,53
Composição Auxiliar	7061 SINAPI	CAMINHÃO BASCULANTE 6 M3 TOCO, PESO BRUTO TOTAL 16.000 KG, CARGA ÚTIL MÁXIMA 11.130 KG, DISTÂNCIA ENTRE EIXOS 5,36 M, POTÊNCIA 185 CV, INCLUSIVE CAÇAMBA METÁLICA - MATERIAIS NA OPERAÇÃO. AF_06/2014	Depreciação, Juros, Impostos e Seguros, Manutenção e Materiais na Operação dos Equipamentos	H	1,0000000	80,90	80,90
Composição Auxiliar	7060 SINAPI	CAMINHÃO BASCULANTE 6 M3 TOCO, PESO BRUTO TOTAL 16.000 KG, CARGA ÚTIL MÁXIMA 11.130 KG, DISTÂNCIA ENTRE EIXOS 5,36 M, POTÊNCIA 185 CV, INCLUSIVE CAÇAMBA METÁLICA - MANUTENÇÃO. AF_06/2014	Depreciação, Juros, Impostos e Seguros, Manutenção e Materiais na Operação dos Equipamentos	H	1,0000000	40,90	40,90
Composição Auxiliar	7059 SINAPI	CAMINHÃO BASCULANTE 6 M3 TOCO, PESO BRUTO TOTAL 16.000 KG, CARGA ÚTIL MÁXIMA 11.130 KG, DISTÂNCIA ENTRE EIXOS 5,36 M, POTÊNCIA 185 CV, INCLUSIVE CAÇAMBA METÁLICA - JUROS. AF_06/2014	Depreciação, Juros, Impostos e Seguros, Manutenção e Materiais na Operação dos Equipamentos	H	1,0000000	8,73	8,73
Composição Auxiliar	88281 SINAPI	MOTORISTA DE BASCULANTE COM ENCARGOS COMPLEMENTARES	Livro SINAPI: Cálculos e Parâmetros	H	1,0000000	31,27	31,27
Composição Auxiliar	7058 SINAPI	CAMINHÃO BASCULANTE 6 M3 TOCO, PESO BRUTO TOTAL 16.000 KG, CARGA ÚTIL MÁXIMA 11.130 KG, DISTÂNCIA ENTRE EIXOS 5,36 M, POTÊNCIA 185 CV, INCLUSIVE CAÇAMBA METÁLICA - DEPRECIAÇÃO. AF_06/2014	Depreciação, Juros, Impostos e Seguros, Manutenção e Materiais na Operação dos Equipamentos	H	1,0000000	22,71	22,71
		MO sem LS =>	24,03	LS =>	0,00	MO com LS =>	24,03
		Valor do BDI =>	42,25			Valor com BDI =>	230,29
	Código Banco	Descrição	Tipo	Und	Quant.	Valor Unit	Total
Composição	7058 SINAPI	CAMINHÃO BASCULANTE 6 M3 TOCO, PESO BRUTO TOTAL 16.000 KG, CARGA ÚTIL MÁXIMA 11.130 KG, DISTÂNCIA ENTRE EIXOS 5,36 M, POTÊNCIA 185 CV, INCLUSIVE CAÇAMBA METÁLICA - DEPRECIAÇÃO. AF_06/2014	Depreciação, Juros, Impostos e Seguros, Manutenção e Materiais na Operação dos Equipamentos	H	1,0000000	22,71	22,71



Insumo		00037752	SINAPI	CAMINHÃO TOCO, PESO BRUTO TOTAL 16000 KG, CARGA UTIL MAXIMA 11030 KG, DISTANCIA ENTRE EIXOS 5,41 M, POTENCIA 185 CV (INCLUI CABINE E CHASSI, NAO INCLUI CARROCERIA)	Equipamento para Aquisição Permanente	UN	0,0000342	556.216,19	19,02			
Insumo		00037733	SINAPI	CACAMBA METALICA BASCULANTE COM CAPACIDADE DE 6 M3 (INCLUI MONTAGEM, NAO INCLUI CAMINHÃO)	Equipamento para Aquisição Permanente	UN	0,0000603	61.258,13	3,69			
						MO sem LS =>	0,00	LS =>	0,00	MO com LS =>	0,00	
						Valor do BDI =>	5,10				Valor com BDI =>	27,81
		Código	Banco	Descrição	Tipo	Und	Quant.	Valor Unit	Total			
Composição		91402	SINAPI	CAMINHÃO BASCULANTE 6 M3 TOCO, PESO BRUTO TOTAL 16.000 KG, CARGA ÚTIL MÁXIMA 11.130 KG, DISTÂNCIA ENTRE EIXOS 5,36 M, POTÊNCIA 185 CV, INCLUSIVE CAÇAMBA METÁLICA - IMPOSTOS E SEGUROS. AF_06/2014	Depreciação, Juros, Impostos e Seguros, Manutenção e Materiais na Operação dos Equipamentos	H	1,0000000	3,53	3,53			
Insumo		00037733	SINAPI	CACAMBA METALICA BASCULANTE COM CAPACIDADE DE 6 M3 (INCLUI MONTAGEM, NAO INCLUI CAMINHÃO)	Equipamento para Aquisição Permanente	UN	0,0000059	61.258,13	0,36			
Insumo		00037752	SINAPI	CAMINHÃO TOCO, PESO BRUTO TOTAL 16000 KG, CARGA UTIL MAXIMA 11030 KG, DISTANCIA ENTRE EIXOS 5,41 M, POTENCIA 185 CV (INCLUI CABINE E CHASSI, NAO INCLUI CARROCERIA)	Equipamento para Aquisição Permanente	UN	0,0000057	556.216,19	3,17			
						MO sem LS =>	0,00	LS =>	0,00	MO com LS =>	0,00	
						Valor do BDI =>	0,79				Valor com BDI =>	4,32
		Código	Banco	Descrição	Tipo	Und	Quant.	Valor Unit	Total			
Composição		7059	SINAPI	CAMINHÃO BASCULANTE 6 M3 TOCO, PESO BRUTO TOTAL 16.000 KG, CARGA ÚTIL MÁXIMA 11.130 KG, DISTÂNCIA ENTRE EIXOS 5,36 M, POTÊNCIA 185 CV, INCLUSIVE CAÇAMBA METÁLICA - JUROS. AF_06/2014	Depreciação, Juros, Impostos e Seguros, Manutenção e Materiais na Operação dos Equipamentos	H	1,0000000	8,73	8,73			
Insumo		00037752	SINAPI	CAMINHÃO TOCO, PESO BRUTO TOTAL 16000 KG, CARGA UTIL MAXIMA 11030 KG, DISTANCIA ENTRE EIXOS 5,41 M, POTENCIA 185 CV (INCLUI CABINE E CHASSI, NAO INCLUI CARROCERIA)	Equipamento para Aquisição Permanente	UN	0,0000141	556.216,19	7,84			
Insumo		00037733	SINAPI	CACAMBA METALICA BASCULANTE COM CAPACIDADE DE 6 M3 (INCLUI MONTAGEM, NAO INCLUI CAMINHÃO)	Equipamento para Aquisição Permanente	UN	0,0000146	61.258,13	0,89			
						MO sem LS =>	0,00	LS =>	0,00	MO com LS =>	0,00	
						Valor do BDI =>	1,96				Valor com BDI =>	10,69
		Código	Banco	Descrição	Tipo	Und	Quant.	Valor Unit	Total			
Composição		7060	SINAPI	CAMINHÃO BASCULANTE 6 M3 TOCO, PESO BRUTO TOTAL 16.000 KG, CARGA ÚTIL MÁXIMA 11.130 KG, DISTÂNCIA ENTRE EIXOS 5,36 M, POTÊNCIA 185 CV, INCLUSIVE CAÇAMBA METÁLICA - MANUTENÇÃO. AF_06/2014	Depreciação, Juros, Impostos e Seguros, Manutenção e Materiais na Operação dos Equipamentos	H	1,0000000	40,90	40,90			
Insumo		00037752	SINAPI	CAMINHÃO TOCO, PESO BRUTO TOTAL 16000 KG, CARGA UTIL MAXIMA 11030 KG, DISTANCIA ENTRE EIXOS 5,41 M, POTENCIA 185 CV (INCLUI CABINE E CHASSI, NAO INCLUI CARROCERIA)	Equipamento para Aquisição Permanente	UN	0,0000642	556.216,19	35,70			
Insumo		00037733	SINAPI	CACAMBA METALICA BASCULANTE COM CAPACIDADE DE 6 M3 (INCLUI MONTAGEM, NAO INCLUI CAMINHÃO)	Equipamento para Aquisição Permanente	UN	0,0000849	61.258,13	5,20			
						MO sem LS =>	0,00	LS =>	0,00	MO com LS =>	0,00	
						Valor do BDI =>	9,19				Valor com BDI =>	50,09
		Código	Banco	Descrição	Tipo	Und	Quant.	Valor Unit	Total			
Composição		7061	SINAPI	CAMINHÃO BASCULANTE 6 M3 TOCO, PESO BRUTO TOTAL 16.000 KG, CARGA ÚTIL MÁXIMA 11.130 KG, DISTÂNCIA ENTRE EIXOS 5,36 M, POTÊNCIA 185 CV, INCLUSIVE CAÇAMBA METÁLICA - MATERIAIS NA OPERAÇÃO. AF_06/2014	Depreciação, Juros, Impostos e Seguros, Manutenção e Materiais na Operação dos Equipamentos	H	1,0000000	80,90	80,90			
Insumo		00004221	SINAPI	OLEO DIESEL COMBUSTIVEL COMUM METROPOLITANO S-10 OU S-500	Material	L	13,6200000	5,94	80,90			
						MO sem LS =>	0,00	LS =>	0,00	MO com LS =>	0,00	
						Valor do BDI =>	18,17				Valor com BDI =>	99,07
		Código	Banco	Descrição	Tipo	Und	Quant.	Valor Unit	Total			
Composição		5811	SINAPI	CAMINHÃO BASCULANTE 6 M3, PESO BRUTO TOTAL 16.000 KG, CARGA ÚTIL MÁXIMA 13.071 KG, DISTÂNCIA ENTRE EIXOS 4,80 M, POTÊNCIA 230 CV INCLUSIVE CAÇAMBA METÁLICA - CHP DIURNO. AF_06/2014	Custos Horários Produtivo e Improdutivo dos Equipamentos	CHP	1,0000000	205,14	205,14			
Composição Auxiliar		91369	SINAPI	CAMINHÃO BASCULANTE 6 M3, PESO BRUTO TOTAL 16.000 KG, CARGA ÚTIL MÁXIMA 13.071 KG, DISTÂNCIA ENTRE EIXOS 4,80 M, POTÊNCIA 230 CV INCLUSIVE CAÇAMBA METÁLICA - IMPOSTOS E SEGUROS. AF_06/2014	Depreciação, Juros, Impostos e Seguros, Manutenção e Materiais na Operação dos Equipamentos	H	1,0000000	3,40	3,40			
Composição Auxiliar		53792	SINAPI	CAMINHÃO BASCULANTE 6 M3, PESO BRUTO TOTAL 16.000 KG, CARGA ÚTIL MÁXIMA 13.071 KG, DISTÂNCIA ENTRE EIXOS 4,80 M, POTÊNCIA 230 CV INCLUSIVE CAÇAMBA METÁLICA - MATERIAIS NA OPERAÇÃO. AF_06/2014	Depreciação, Juros, Impostos e Seguros, Manutenção e Materiais na Operação dos Equipamentos	H	1,0000000	100,56	100,56			
Composição Auxiliar		88281	SINAPI	MOTORISTA DE BASCULANTE COM ENCARGOS COMPLEMENTARES	Livro SINAPI: Cálculos e Parâmetros	H	1,0000000	31,27	31,27			
Composição Auxiliar		5695	SINAPI	CAMINHÃO BASCULANTE 6 M3, PESO BRUTO TOTAL 16.000 KG, CARGA ÚTIL MÁXIMA 13.071 KG, DISTÂNCIA ENTRE EIXOS 4,80 M, POTÊNCIA 230 CV INCLUSIVE CAÇAMBA METÁLICA - MANUTENÇÃO. AF_06/2014	Depreciação, Juros, Impostos e Seguros, Manutenção e Materiais na Operação dos Equipamentos	H	1,0000000	39,54	39,54			
Composição Auxiliar		91367	SINAPI	CAMINHÃO BASCULANTE 6 M3, PESO BRUTO TOTAL 16.000 KG, CARGA ÚTIL MÁXIMA 13.071 KG, DISTÂNCIA ENTRE EIXOS 4,80 M, POTÊNCIA 230 CV INCLUSIVE CAÇAMBA METÁLICA - DEPRECIÇÃO. AF_06/2014	Depreciação, Juros, Impostos e Seguros, Manutenção e Materiais na Operação dos Equipamentos	H	1,0000000	21,95	21,95			
Composição Auxiliar		91368	SINAPI	CAMINHÃO BASCULANTE 6 M3, PESO BRUTO TOTAL 16.000 KG, CARGA ÚTIL MÁXIMA 13.071 KG, DISTÂNCIA ENTRE EIXOS 4,80 M, POTÊNCIA 230 CV INCLUSIVE CAÇAMBA METÁLICA - JUROS. AF_06/2014	Depreciação, Juros, Impostos e Seguros, Manutenção e Materiais na Operação dos Equipamentos	H	1,0000000	8,42	8,42			
						MO sem LS =>	24,03	LS =>	0,00	MO com LS =>	24,03	
						Valor do BDI =>	46,09				Valor com BDI =>	251,23
		Código	Banco	Descrição	Tipo	Und	Quant.	Valor Unit	Total			
Composição		91367	SINAPI	CAMINHÃO BASCULANTE 6 M3, PESO BRUTO TOTAL 16.000 KG, CARGA ÚTIL MÁXIMA 13.071 KG, DISTÂNCIA ENTRE EIXOS 4,80 M, POTÊNCIA 230 CV INCLUSIVE CAÇAMBA METÁLICA - DEPRECIÇÃO. AF_06/2014	Depreciação, Juros, Impostos e Seguros, Manutenção e Materiais na Operação dos Equipamentos	H	1,0000000	21,95	21,95			
Insumo		00044058	SINAPI	CAMINHÃO TOCO, PESO BRUTO TOTAL 16000 KG, CARGA UTIL MAXIMA 10830 KG, DISTANCIA ENTRE EIXOS 3,56 M, POTENCIA 226 CV (INCLUI CABINE E CHASSI, NAO INCLUI CARROCERIA)	Equipamento para Aquisição Permanente	UN	0,0000342	534.144,14	18,26			
Insumo		00037733	SINAPI	CACAMBA METALICA BASCULANTE COM CAPACIDADE DE 6 M3 (INCLUI MONTAGEM, NAO INCLUI CAMINHÃO)	Equipamento para Aquisição Permanente	UN	0,0000603	61.258,13	3,69			
						MO sem LS =>	0,00	LS =>	0,00	MO com LS =>	0,00	
						Valor do BDI =>	4,93				Valor com BDI =>	26,88
		Código	Banco	Descrição	Tipo	Und	Quant.	Valor Unit	Total			
Composição		91369	SINAPI	CAMINHÃO BASCULANTE 6 M3, PESO BRUTO TOTAL 16.000 KG, CARGA ÚTIL MÁXIMA 13.071 KG, DISTÂNCIA ENTRE EIXOS 4,80 M, POTÊNCIA 230 CV INCLUSIVE CAÇAMBA METÁLICA - IMPOSTOS E SEGUROS. AF_06/2014	Depreciação, Juros, Impostos e Seguros, Manutenção e Materiais na Operação dos Equipamentos	H	1,0000000	3,40	3,40			
Insumo		00044058	SINAPI	CAMINHÃO TOCO, PESO BRUTO TOTAL 16000 KG, CARGA UTIL MAXIMA 10830 KG, DISTANCIA ENTRE EIXOS 3,56 M, POTENCIA 226 CV (INCLUI CABINE E CHASSI, NAO INCLUI CARROCERIA)	Equipamento para Aquisição Permanente	UN	0,0000057	534.144,14	3,04			
Insumo		00037733	SINAPI	CACAMBA METALICA BASCULANTE COM CAPACIDADE DE 6 M3 (INCLUI MONTAGEM, NAO INCLUI CAMINHÃO)	Equipamento para Aquisição Permanente	UN	0,0000059	61.258,13	0,36			



MO sem LS => 0,00 LS => 0,00 MO com LS => 0,00
Valor do BDI => 0,76 Valor com BDI => 4,16

	Código	Banco	Descrição	Tipo	Und	Quant.	Valor Unit	Total
Composição	91368	SINAPI	CAMINHÃO BASCULANTE 6 M3, PESO BRUTO TOTAL 16.000 KG, CARGA ÚTIL MÁXIMA 13.071 KG, DISTÂNCIA ENTRE EIXOS 4,80 M, POTÊNCIA 230 CV INCLUSIVE CAÇAMBA METÁLICA - JUROS. AF_06/2014	Depreciação, Juros, Impostos e Seguros, Manutenção e Materiais na Operação dos Equipamentos	H	1,0000000	8,42	8,42
Insumo	00037733	SINAPI	CAÇAMBA METÁLICA BASCULANTE COM CAPACIDADE DE 6 M3 (INCLUI MONTAGEM, NAO INCLUI CAMINHAO)	Equipamento para Aquisição Permanente	UN	0,0000146	61.258,13	0,89
Insumo	00044058	SINAPI	CAMINHAO TOCO, PESO BRUTO TOTAL 16000 KG, CARGA UTIL MAXIMA 10830 KG, DISTANCIA ENTRE EIXOS 3,56 M, POTENCIA 226 CV (INCLUI CABINE E CHASSI, NAO INCLUI CARROCERIA)	Equipamento para Aquisição Permanente	UN	0,0000141	534.144,14	7,53

MO sem LS => 0,00 LS => 0,00 MO com LS => 0,00
Valor do BDI => 1,89 Valor com BDI => 10,31

	Código	Banco	Descrição	Tipo	Und	Quant.	Valor Unit	Total
Composição	5695	SINAPI	CAMINHÃO BASCULANTE 6 M3, PESO BRUTO TOTAL 16.000 KG, CARGA ÚTIL MÁXIMA 13.071 KG, DISTÂNCIA ENTRE EIXOS 4,80 M, POTÊNCIA 230 CV INCLUSIVE CAÇAMBA METÁLICA - MANUTENÇÃO. AF_06/2014	Depreciação, Juros, Impostos e Seguros, Manutenção e Materiais na Operação dos Equipamentos	H	1,0000000	39,54	39,54
Insumo	00037733	SINAPI	CACAMBA METÁLICA BASCULANTE COM CAPACIDADE DE 6 M3 (INCLUI MONTAGEM, NAO INCLUI CAMINHAO)	Equipamento para Aquisição Permanente	UN	0,0000849	61.258,13	5,20
Insumo	00044058	SINAPI	CAMINHAO TOCO, PESO BRUTO TOTAL 16000 KG, CARGA UTIL MAXIMA 10830 KG, DISTANCIA ENTRE EIXOS 3,56 M, POTENCIA 226 CV (INCLUI CABINE E CHASSI, NAO INCLUI CARROCERIA)	Equipamento para Aquisição Permanente	UN	0,0000643	534.144,14	34,34

MO sem LS => 0,00 LS => 0,00 MO com LS => 0,00
Valor do BDI => 8,88 Valor com BDI => 48,42

	Código	Banco	Descrição	Tipo	Und	Quant.	Valor Unit	Total
Composição	53792	SINAPI	CAMINHÃO BASCULANTE 6 M3, PESO BRUTO TOTAL 16.000 KG, CARGA ÚTIL MÁXIMA 13.071 KG, DISTÂNCIA ENTRE EIXOS 4,80 M, POTÊNCIA 230 CV INCLUSIVE CAÇAMBA METÁLICA - MATERIAIS NA OPERAÇÃO. AF_06/2014	Depreciação, Juros, Impostos e Seguros, Manutenção e Materiais na Operação dos Equipamentos	H	1,0000000	100,56	100,56
Insumo	00004221	SINAPI	ÓLEO DIESEL COMBUSTIVEL COMUM METROPOLITANO S-10 OU S-500	Material	L	16,9300000	5,94	100,56

MO sem LS => 0,00 LS => 0,00 MO com LS => 0,00
Valor do BDI => 22,59 Valor com BDI => 123,15

	Código	Banco	Descrição	Tipo	Und	Quant.	Valor Unit	Total
Composição	5903	SINAPI	CAMINHÃO PIPA 10.000 L TRUCADO, PESO BRUTO TOTAL 23.000 KG, CARGA ÚTIL MÁXIMA 15.935 KG, DISTÂNCIA ENTRE EIXOS 4,8 M, POTÊNCIA 230 CV, INCLUSIVE TANQUE DE AÇO PARA TRANSPORTE DE ÁGUA - CHI DIURNO. AF_06/2014	Custos Horários Produtivo e Improdutivo dos Equipamentos	CHI	1,0000000	74,72	74,72
Composição Auxiliar	91397	SINAPI	CAMINHÃO PIPA 10.000 L TRUCADO, PESO BRUTO TOTAL 23.000 KG, CARGA ÚTIL MÁXIMA 15.935 KG, DISTÂNCIA ENTRE EIXOS 4,8 M, POTÊNCIA 230 CV, INCLUSIVE TANQUE DE AÇO PARA TRANSPORTE DE ÁGUA - JUROS. AF_06/2014	Depreciação, Juros, Impostos e Seguros, Manutenção e Materiais na Operação dos Equipamentos	H	1,0000000	11,11	11,11
Composição Auxiliar	91398	SINAPI	CAMINHÃO PIPA 10.000 L TRUCADO, PESO BRUTO TOTAL 23.000 KG, CARGA ÚTIL MÁXIMA 15.935 KG, DISTÂNCIA ENTRE EIXOS 4,8 M, POTÊNCIA 230 CV, INCLUSIVE TANQUE DE AÇO PARA TRANSPORTE DE ÁGUA - IMPOSTOS E SEGUROS. AF_06/2014	Depreciação, Juros, Impostos e Seguros, Manutenção e Materiais na Operação dos Equipamentos	H	1,0000000	4,48	4,48
Composição Auxiliar	91396	SINAPI	CAMINHÃO PIPA 10.000 L TRUCADO, PESO BRUTO TOTAL 23.000 KG, CARGA ÚTIL MÁXIMA 15.935 KG, DISTÂNCIA ENTRE EIXOS 4,8 M, POTÊNCIA 230 CV, INCLUSIVE TANQUE DE AÇO PARA TRANSPORTE DE ÁGUA - DEPRECIAÇÃO. AF_06/2014	Depreciação, Juros, Impostos e Seguros, Manutenção e Materiais na Operação dos Equipamentos	H	1,0000000	28,77	28,77
Composição Auxiliar	88282	SINAPI	MOTORISTA DE CAMINHÃO COM ENCARGOS COMPLEMENTARES	Livro SINAPI: Cálculos e Parâmetros	H	1,0000000	30,36	30,36

MO sem LS => 23,12 LS => 0,00 MO com LS => 23,12
Valor do BDI => 16,78 Valor com BDI => 91,50

	Código	Banco	Descrição	Tipo	Und	Quant.	Valor Unit	Total
Composição	5901	SINAPI	CAMINHÃO PIPA 10.000 L TRUCADO, PESO BRUTO TOTAL 23.000 KG, CARGA ÚTIL MÁXIMA 15.935 KG, DISTÂNCIA ENTRE EIXOS 4,8 M, POTÊNCIA 230 CV, INCLUSIVE TANQUE DE AÇO PARA TRANSPORTE DE ÁGUA - CHP DIURNO. AF_06/2014	Custos Horários Produtivo e Improdutivo dos Equipamentos	CHP	1,0000000	316,74	316,74
Composição Auxiliar	5763	SINAPI	CAMINHÃO PIPA 10.000 L TRUCADO, PESO BRUTO TOTAL 23.000 KG, CARGA ÚTIL MÁXIMA 15.935 KG, DISTÂNCIA ENTRE EIXOS 4,8 M, POTÊNCIA 230 CV, INCLUSIVE TANQUE DE AÇO PARA TRANSPORTE DE ÁGUA - MANUTENÇÃO. AF_06/2014	Depreciação, Juros, Impostos e Seguros, Manutenção e Materiais na Operação dos Equipamentos	H	1,0000000	50,99	50,99
Composição Auxiliar	91396	SINAPI	CAMINHÃO PIPA 10.000 L TRUCADO, PESO BRUTO TOTAL 23.000 KG, CARGA ÚTIL MÁXIMA 15.935 KG, DISTÂNCIA ENTRE EIXOS 4,8 M, POTÊNCIA 230 CV, INCLUSIVE TANQUE DE AÇO PARA TRANSPORTE DE ÁGUA - DEPRECIAÇÃO. AF_06/2014	Depreciação, Juros, Impostos e Seguros, Manutenção e Materiais na Operação dos Equipamentos	H	1,0000000	28,77	28,77
Composição Auxiliar	53831	SINAPI	CAMINHÃO PIPA 10.000 L TRUCADO, PESO BRUTO TOTAL 23.000 KG, CARGA ÚTIL MÁXIMA 15.935 KG, DISTÂNCIA ENTRE EIXOS 4,8 M, POTÊNCIA 230 CV, INCLUSIVE TANQUE DE AÇO PARA TRANSPORTE DE ÁGUA - MATERIAIS NA OPERAÇÃO. AF_06/2014	Depreciação, Juros, Impostos e Seguros, Manutenção e Materiais na Operação dos Equipamentos	H	1,0000000	191,03	191,03
Composição Auxiliar	91398	SINAPI	CAMINHÃO PIPA 10.000 L TRUCADO, PESO BRUTO TOTAL 23.000 KG, CARGA ÚTIL MÁXIMA 15.935 KG, DISTÂNCIA ENTRE EIXOS 4,8 M, POTÊNCIA 230 CV, INCLUSIVE TANQUE DE AÇO PARA TRANSPORTE DE ÁGUA - IMPOSTOS E SEGUROS. AF_06/2014	Depreciação, Juros, Impostos e Seguros, Manutenção e Materiais na Operação dos Equipamentos	H	1,0000000	4,48	4,48
Composição Auxiliar	91397	SINAPI	CAMINHÃO PIPA 10.000 L TRUCADO, PESO BRUTO TOTAL 23.000 KG, CARGA ÚTIL MÁXIMA 15.935 KG, DISTÂNCIA ENTRE EIXOS 4,8 M, POTÊNCIA 230 CV, INCLUSIVE TANQUE DE AÇO PARA TRANSPORTE DE ÁGUA - JUROS. AF_06/2014	Depreciação, Juros, Impostos e Seguros, Manutenção e Materiais na Operação dos Equipamentos	H	1,0000000	11,11	11,11
Composição Auxiliar	88282	SINAPI	MOTORISTA DE CAMINHÃO COM ENCARGOS COMPLEMENTARES	Livro SINAPI: Cálculos e Parâmetros	H	1,0000000	30,36	30,36

MO sem LS => 23,12 LS => 0,00 MO com LS => 23,12
Valor do BDI => 71,17 Valor com BDI => 387,91

	Código	Banco	Descrição	Tipo	Und	Quant.	Valor Unit	Total
Composição	91396	SINAPI	CAMINHÃO PIPA 10.000 L TRUCADO, PESO BRUTO TOTAL 23.000 KG, CARGA ÚTIL MÁXIMA 15.935 KG, DISTÂNCIA ENTRE EIXOS 4,8 M, POTÊNCIA 230 CV, INCLUSIVE TANQUE DE AÇO PARA TRANSPORTE DE ÁGUA - DEPRECIAÇÃO. AF_06/2014	Depreciação, Juros, Impostos e Seguros, Manutenção e Materiais na Operação dos Equipamentos	H	1,0000000	28,77	28,77
Insumo	00037736	SINAPI	TANQUE DE AÇO CARBONO NAO REVESTIDO, PARA TRANSPORTE DE AGUA COM CAPACIDADE DE 10 M3, COM BOMBA CENTRIFUGA POR TOMADA DE FORÇA, VAZAO MAXIMA "75" M3/H (INCLUI MONTAGEM, NAO INCLUI CAMINHAO)	Equipamento para Aquisição Permanente	UN	0,0000551	85.950,00	4,73



Insumo	00037758	SINAPI	CAMINHÃO TRUCADO, PESO BRUTO TOTAL 23000 KG, CARGA UTIL MÁXIMA 15285 KG, DISTÂNCIA ENTRE EIXOS 4,80 M, POTÊNCIA 326 CV (INCLUI CABINE E CHASSI, NAO INCLUI CARROCERIA)	Equipamento para Aquisição Permanente	UN	0,0000343	701.008,99	24,04
				MO sem LS => Valor do BDI =>	0,00 6,46	LS => 0,00	MO com LS => Valor com BDI =>	0,00 35,23
Composição	91398	SINAPI	CAMINHÃO PIPA 10.000 L TRUCADO, PESO BRUTO TOTAL 23.000 KG, CARGA ÚTIL MÁXIMA 15.935 KG, DISTÂNCIA ENTRE EIXOS 4,8 M, POTÊNCIA 230 CV, INCLUSIVE TANQUE DE AÇO PARA TRANSPORTE DE ÁGUA - IMPOSTOS E SEGUROS. AF_06/2014	Depreciação, Juros, Impostos e Seguros, Manutenção e Materiais na Operação dos Equipamentos	H	1,0000000	4,48	4,48
Insumo	00037736	SINAPI	TANQUE DE ACO CARBONO NAO REVESTIDO, PARA TRANSPORTE DE AGUA COM CAPACIDADE DE 10 M3, COM BOMBA CENTRIFUGA POR TOMADA DE FORÇA, VAZAO MÁXIMA *75* M3/H (INCLUI MONTAGEM, NAO INCLUI CAMINHÃO)	Equipamento para Aquisição Permanente	UN	0,0000058	85.950,00	0,49
Insumo	00037758	SINAPI	CAMINHÃO TRUCADO, PESO BRUTO TOTAL 23000 KG, CARGA UTIL MÁXIMA 15285 KG, DISTÂNCIA ENTRE EIXOS 4,80 M, POTÊNCIA 326 CV (INCLUI CABINE E CHASSI, NAO INCLUI CARROCERIA)	Equipamento para Aquisição Permanente	UN	0,0000057	701.008,99	3,99
				MO sem LS => Valor do BDI =>	0,00 1,00	LS => 0,00	MO com LS => Valor com BDI =>	0,00 5,48
Composição	91397	SINAPI	CAMINHÃO PIPA 10.000 L TRUCADO, PESO BRUTO TOTAL 23.000 KG, CARGA ÚTIL MÁXIMA 15.935 KG, DISTÂNCIA ENTRE EIXOS 4,8 M, POTÊNCIA 230 CV, INCLUSIVE TANQUE DE AÇO PARA TRANSPORTE DE ÁGUA - JUROS. AF_06/2014	Depreciação, Juros, Impostos e Seguros, Manutenção e Materiais na Operação dos Equipamentos	H	1,0000000	11,11	11,11
Insumo	00037736	SINAPI	TANQUE DE ACO CARBONO NAO REVESTIDO, PARA TRANSPORTE DE AGUA COM CAPACIDADE DE 10 M3, COM BOMBA CENTRIFUGA POR TOMADA DE FORÇA, VAZAO MÁXIMA *75* M3/H (INCLUI MONTAGEM, NAO INCLUI CAMINHÃO)	Equipamento para Aquisição Permanente	UN	0,0000144	85.950,00	1,23
Insumo	00037758	SINAPI	CAMINHÃO TRUCADO, PESO BRUTO TOTAL 23000 KG, CARGA UTIL MÁXIMA 15285 KG, DISTÂNCIA ENTRE EIXOS 4,80 M, POTÊNCIA 326 CV (INCLUI CABINE E CHASSI, NAO INCLUI CARROCERIA)	Equipamento para Aquisição Permanente	UN	0,0000141	701.008,99	9,88
				MO sem LS => Valor do BDI =>	0,00 2,49	LS => 0,00	MO com LS => Valor com BDI =>	0,00 13,60
Composição	5763	SINAPI	CAMINHÃO PIPA 10.000 L TRUCADO, PESO BRUTO TOTAL 23.000 KG, CARGA ÚTIL MÁXIMA 15.935 KG, DISTÂNCIA ENTRE EIXOS 4,8 M, POTÊNCIA 230 CV, INCLUSIVE TANQUE DE AÇO PARA TRANSPORTE DE ÁGUA - MANUTENÇÃO. AF_06/2014	Depreciação, Juros, Impostos e Seguros, Manutenção e Materiais na Operação dos Equipamentos	H	1,0000000	50,99	50,99
Insumo	00037758	SINAPI	CAMINHÃO TRUCADO, PESO BRUTO TOTAL 23000 KG, CARGA UTIL MÁXIMA 15285 KG, DISTÂNCIA ENTRE EIXOS 4,80 M, POTÊNCIA 326 CV (INCLUI CABINE E CHASSI, NAO INCLUI CARROCERIA)	Equipamento para Aquisição Permanente	UN	0,0000643	701.008,99	45,07
Insumo	00037736	SINAPI	TANQUE DE ACO CARBONO NAO REVESTIDO, PARA TRANSPORTE DE AGUA COM CAPACIDADE DE 10 M3, COM BOMBA CENTRIFUGA POR TOMADA DE FORÇA, VAZAO MÁXIMA *75* M3/H (INCLUI MONTAGEM, NAO INCLUI CAMINHÃO)	Equipamento para Aquisição Permanente	UN	0,0000689	85.950,00	5,92
				MO sem LS => Valor do BDI =>	0,00 11,45	LS => 0,00	MO com LS => Valor com BDI =>	0,00 62,44
Composição	53831	SINAPI	CAMINHÃO PIPA 10.000 L TRUCADO, PESO BRUTO TOTAL 23.000 KG, CARGA ÚTIL MÁXIMA 15.935 KG, DISTÂNCIA ENTRE EIXOS 4,8 M, POTÊNCIA 230 CV, INCLUSIVE TANQUE DE AÇO PARA TRANSPORTE DE ÁGUA - MATERIAIS NA OPERAÇÃO. AF_06/2014	Depreciação, Juros, Impostos e Seguros, Manutenção e Materiais na Operação dos Equipamentos	H	1,0000000	191,03	191,03
Insumo	00004221	SINAPI	OLEO DIESEL COMBUSTIVEL COMUM METROPOLITANO S-10 OU S-500	Material	L	32,1600000	5,94	191,03
				MO sem LS => Valor do BDI =>	0,00 42,92	LS => 0,00	MO com LS => Valor com BDI =>	0,00 233,95
Composição	104179	SINAPI	CAP, PVC, SERIE R, ÁGUA PLUVIAL, DN 150 MM, JUNTA ELÁSTICA, FORNECIDO E INSTALADO EM RAMAL DE ENCAMINHAMENTO. AF_06/2022	Instalações Prediais de Águas Pluviais - Tubos, Conexões, Caixas e Ralos	UN	1,0000000	79,31	79,31
Composição Auxiliar	88267	SINAPI	ENCANADOR OU BOMBEIRO HIDRÁULICO COM ENCARGOS COMPLEMENTARES	Livro SINAPI: Cálculos e Parâmetros	H	0,0867000	27,00	2,34
Composição Auxiliar	88248	SINAPI	AUXILIAR DE ENCANADOR OU BOMBEIRO HIDRÁULICO COM ENCARGOS COMPLEMENTARES	Livro SINAPI: Cálculos e Parâmetros	H	0,0867000	22,34	1,93
Insumo	00020078	SINAPI	PASTA LUBRIFICANTE PARA TUBOS E CONEXOES COM JUNTA ELASTICA, EMBALAGEM DE *400* GR (USO EM PVC, AÇO, POLIETILENO E OUTROS)	Material	UN	0,0575000	25,40	1,46
Insumo	00000300	SINAPI	ANEL BORRACHA, DN 150 MM, PARA TUBO SERIE REFORCADA ESGOTO PREDIAL	Material	UN	1,0000000	15,14	15,14
Insumo	00020089	SINAPI	CAP PVC, SERIE R, DN 150 MM, PARA ESGOTO PREDIAL	Material	UN	1,0000000	58,44	58,44
				MO sem LS => Valor do BDI =>	2,92 17,82	LS => 0,00	MO com LS => Valor com BDI =>	2,92 97,13
Composição	74010/001	SINAPI	CARGA E DESCARGA MECANICA DE SOLO UTILIZANDO CAMINHÃO BASCULANTE 6,0M3/16T E PA CARREGADEIRA SOBRE PNEUS 128 HP, CAPACIDADE DA CAÇAMBA 1,7 A 2,8 M3, PESO OPERACIONAL 11632 KG	MOVT - MOVIMENTO DE TERRA	m³	1,0000000	2,09	2,09
Composição Auxiliar	88316	SINAPI	SERVENTE COM ENCARGOS COMPLEMENTARES	Livro SINAPI: Cálculos e Parâmetros	H	0,0080000	22,19	0,17
Composição Auxiliar	5811	SINAPI	CAMINHÃO BASCULANTE 6 M3, PESO BRUTO TOTAL 16.000 KG, CARGA ÚTIL MÁXIMA 13.071 KG, DISTÂNCIA ENTRE EIXOS 4,80 M, POTÊNCIA 230 CV INCLUSIVE CAÇAMBA METÁLICA - CHP DIURNO. AF_06/2014	Custos Horários Produtivo e Improdutivo dos Equipamentos	CHP	0,0030000	205,14	0,61
Composição Auxiliar	5940	SINAPI	PÁ CARREGADEIRA SOBRE RODAS, POTÊNCIA LÍQUIDA 128 HP, CAPACIDADE DA CAÇAMBA 1,7 A 2,8 M3, PESO OPERACIONAL 11632 KG - CHP DIURNO. AF_06/2014	Custos Horários Produtivo e Improdutivo dos Equipamentos	CHP	0,0080000	164,60	1,31
				MO sem LS => Valor do BDI =>	0,32 0,46	LS => 0,00	MO com LS => Valor com BDI =>	0,32 2,55
Composição	100977	SINAPI	CARGA, MANOBRAS E DESCARGA DE SOLOS E MATERIAIS GRANULARES EM CAMINHÃO BASCULANTE 6 M³ - CARGA COM ESCAVADEIRA HIDRÁULICA (CAÇAMBA DE 1,20 M³ / 155 HP) E DESCARGA LIVRE (UNIDADE: M3). AF_07/2020	Transporte, Carga e Descarga de Materiais	m³	1,0000000	7,76	7,76
Composição Auxiliar	88908	SINAPI	ESCAVADEIRA HIDRÁULICA SOBRE ESTEIRAS, CAÇAMBA 1,20 M3, PESO OPERACIONAL 21 T, POTÊNCIA BRUTA 155 HP - CHI DIURNO. AF_06/2014	Custos Horários Produtivo e Improdutivo dos Equipamentos	CHI	0,0133000	94,89	1,26
Composição Auxiliar	67827	SINAPI	CAMINHÃO BASCULANTE 6 M3 TOCO, PESO BRUTO TOTAL 16.000 KG, CARGA ÚTIL MÁXIMA 11.130 KG, DISTÂNCIA ENTRE EIXOS 5,36 M, POTÊNCIA 185 CV, INCLUSIVE CAÇAMBA METÁLICA - CHI DIURNO. AF_06/2014	Custos Horários Produtivo e Improdutivo dos Equipamentos	CHI	0,0185000	66,24	1,22



Composição Auxiliar	88907	SINAPI	ESCAVADEIRA HIDRÁULICA SOBRE ESTEIRAS, CAÇAMBA 1,20 M3, PESO OPERACIONAL 21 T, POTÊNCIA BRUTA 155 HP - CHP DIURNO. AF_06/2014	Custos Horários Produtivo e Improdutivo dos Equipamentos	CHP	0,0042000	251,94	1,05
Composição Auxiliar	67826	SINAPI	CAMINHÃO BASCULANTE 6 M3 TOCO, PESO BRUTO TOTAL 16.000 KG, CARGA ÚTIL MÁXIMA 11.130 KG, DISTÂNCIA ENTRE EIXOS 5,36 M, POTÊNCIA 185 CV, INCLUSIVE CAÇAMBA METÁLICA - CHP DIURNO. AF_06/2014	Custos Horários Produtivo e Improdutivo dos Equipamentos	CHP	0,0225000	188,04	4,23
				MO sem LS => Valor do BDI =>	1,31 1,74	LS => 0,00	MO com LS => Valor com BDI =>	1,31 9,50

	Código	Banco	Descrição	Tipo	Und	Quant.	Valor Unit	Total
Composição	88261	SINAPI	CARPINTEIRO DE ESQUADRIAS COM ENCARGOS COMPLEMENTARES	Livro SINAPI: Cálculos e Parâmetros	H	1,0000000	26,47	26,47
Composição Auxiliar	95329	SINAPI	CURSO DE CAPACITAÇÃO PARA CARPINTEIRO DE ESQUADRIA (ENCARGOS COMPLEMENTARES) - HORISTA	Livro SINAPI: Cálculos e Parâmetros	H	1,0000000	0,26	0,26
Insumo	00001214	SINAPI	CARPINTEIRO DE ESQUADRIAS (HORISTA)	Mão de Obra	H	1,0000000	18,00	18,00
Insumo	00043483	SINAPI	EPI - FAMÍLIA CARPINTEIRO DE FORMAS - HORISTA (ENCARGOS COMPLEMENTARES - COLETADO CAIXA)	Material	H	1,0000000	1,43	1,43
Insumo	00037370	SINAPI	ALIMENTAÇÃO - HORISTA (COLETADO CAIXA - ENCARGOS COMPLEMENTARES)	Material	H	1,0000000	4,23	4,23
Insumo	00037371	SINAPI	TRANSPORTE - HORISTA (COLETADO CAIXA - ENCARGOS COMPLEMENTARES)	Material	H	1,0000000	0,60	0,60
Insumo	00037372	SINAPI	EXAMES - HORISTA (COLETADO CAIXA - ENCARGOS COMPLEMENTARES)	Material	H	1,0000000	1,43	1,43
Insumo	00037373	SINAPI	SEGURO - HORISTA (COLETADO CAIXA - ENCARGOS COMPLEMENTARES)	Material	H	1,0000000	0,08	0,08
Insumo	00043459	SINAPI	FERRAMENTAS - FAMÍLIA CARPINTEIRO DE FORMAS - HORISTA (ENCARGOS COMPLEMENTARES - COLETADO CAIXA)	Material	H	1,0000000	0,44	0,44
				MO sem LS => Valor do BDI =>	18,26 5,94	LS => 0,00	MO com LS => Valor com BDI =>	18,26 32,41

	Código	Banco	Descrição	Tipo	Und	Quant.	Valor Unit	Total
Composição	88262	SINAPI	CARPINTEIRO DE FORMAS COM ENCARGOS COMPLEMENTARES	Livro SINAPI: Cálculos e Parâmetros	H	1,0000000	27,31	27,31
Composição Auxiliar	95330	SINAPI	CURSO DE CAPACITAÇÃO PARA CARPINTEIRO DE FÔRMAS (ENCARGOS COMPLEMENTARES) - HORISTA	Livro SINAPI: Cálculos e Parâmetros	H	1,0000000	0,21	0,21
Insumo	00037373	SINAPI	SEGURO - HORISTA (COLETADO CAIXA - ENCARGOS COMPLEMENTARES)	Material	H	1,0000000	0,08	0,08
Insumo	00037371	SINAPI	TRANSPORTE - HORISTA (COLETADO CAIXA - ENCARGOS COMPLEMENTARES)	Material	H	1,0000000	0,60	0,60
Insumo	00001213	SINAPI	CARPINTEIRO DE FORMAS PARA CONCRETO (HORISTA)	Mão de Obra	H	1,0000000	18,89	18,89
Insumo	00043459	SINAPI	FERRAMENTAS - FAMÍLIA CARPINTEIRO DE FORMAS - HORISTA (ENCARGOS COMPLEMENTARES - COLETADO CAIXA)	Material	H	1,0000000	0,44	0,44
Insumo	00037372	SINAPI	EXAMES - HORISTA (COLETADO CAIXA - ENCARGOS COMPLEMENTARES)	Material	H	1,0000000	1,43	1,43
Insumo	00043483	SINAPI	EPI - FAMÍLIA CARPINTEIRO DE FORMAS - HORISTA (ENCARGOS COMPLEMENTARES - COLETADO CAIXA)	Material	H	1,0000000	1,43	1,43
Insumo	00037370	SINAPI	ALIMENTAÇÃO - HORISTA (COLETADO CAIXA - ENCARGOS COMPLEMENTARES)	Material	H	1,0000000	4,23	4,23
				MO sem LS => Valor do BDI =>	19,10 6,13	LS => 0,00	MO com LS => Valor com BDI =>	19,10 33,44

	Código	Banco	Descrição	Tipo	Und	Quant.	Valor Unit	Total
Composição	91534	SINAPI	COMPACTADOR DE SOLOS DE PERCUSSÃO (SOQUETE) COM MOTOR A GASOLINA 4 TEMPOS, POTÊNCIA 4 CV - CHI DIURNO. AF_08/2015	Custos Horários Produtivo e Improdutivo dos Equipamentos	CHI	1,0000000	29,08	29,08
Composição Auxiliar	88297	SINAPI	OPERADOR DE MÁQUINAS E EQUIPAMENTOS COM ENCARGOS COMPLEMENTARES	Livro SINAPI: Cálculos e Parâmetros	H	1,0000000	27,92	27,92
Composição Auxiliar	91530	SINAPI	COMPACTADOR DE SOLOS DE PERCUSSÃO (SOQUETE) COM MOTOR A GASOLINA 4 TEMPOS, POTÊNCIA 4 CV - JUROS. AF_08/2015	Depreciação, Juros, Impostos e Seguros, Manutenção e Materiais na Operação dos Equipamentos	H	1,0000000	0,24	0,24
Composição Auxiliar	91529	SINAPI	COMPACTADOR DE SOLOS DE PERCUSSÃO (SOQUETE) COM MOTOR A GASOLINA 4 TEMPOS, POTÊNCIA 4 CV - DEPRECIÇÃO. AF_08/2015	Depreciação, Juros, Impostos e Seguros, Manutenção e Materiais na Operação dos Equipamentos	H	1,0000000	0,92	0,92
				MO sem LS => Valor do BDI =>	20,68 6,53	LS => 0,00	MO com LS => Valor com BDI =>	20,68 35,61

	Código	Banco	Descrição	Tipo	Und	Quant.	Valor Unit	Total
Composição	91533	SINAPI	COMPACTADOR DE SOLOS DE PERCUSSÃO (SOQUETE) COM MOTOR A GASOLINA 4 TEMPOS, POTÊNCIA 4 CV - CHP DIURNO. AF_08/2015	Custos Horários Produtivo e Improdutivo dos Equipamentos	CHP	1,0000000	36,29	36,29
Composição Auxiliar	91529	SINAPI	COMPACTADOR DE SOLOS DE PERCUSSÃO (SOQUETE) COM MOTOR A GASOLINA 4 TEMPOS, POTÊNCIA 4 CV - DEPRECIÇÃO. AF_08/2015	Depreciação, Juros, Impostos e Seguros, Manutenção e Materiais na Operação dos Equipamentos	H	1,0000000	0,92	0,92
Composição Auxiliar	91532	SINAPI	COMPACTADOR DE SOLOS DE PERCUSSÃO (SOQUETE) COM MOTOR A GASOLINA 4 TEMPOS, POTÊNCIA 4 CV - MATERIAIS NA OPERAÇÃO. AF_08/2015	Depreciação, Juros, Impostos e Seguros, Manutenção e Materiais na Operação dos Equipamentos	H	1,0000000	6,06	6,06
Composição Auxiliar	91531	SINAPI	COMPACTADOR DE SOLOS DE PERCUSSÃO (SOQUETE) COM MOTOR A GASOLINA 4 TEMPOS, POTÊNCIA 4 CV - MANUTENÇÃO. AF_08/2015	Depreciação, Juros, Impostos e Seguros, Manutenção e Materiais na Operação dos Equipamentos	H	1,0000000	1,15	1,15
Composição Auxiliar	88297	SINAPI	OPERADOR DE MÁQUINAS E EQUIPAMENTOS COM ENCARGOS COMPLEMENTARES	Livro SINAPI: Cálculos e Parâmetros	H	1,0000000	27,92	27,92
Composição Auxiliar	91530	SINAPI	COMPACTADOR DE SOLOS DE PERCUSSÃO (SOQUETE) COM MOTOR A GASOLINA 4 TEMPOS, POTÊNCIA 4 CV - JUROS. AF_08/2015	Depreciação, Juros, Impostos e Seguros, Manutenção e Materiais na Operação dos Equipamentos	H	1,0000000	0,24	0,24
				MO sem LS => Valor do BDI =>	20,68 8,15	LS => 0,00	MO com LS => Valor com BDI =>	20,68 44,44

	Código	Banco	Descrição	Tipo	Und	Quant.	Valor Unit	Total
Composição	91529	SINAPI	COMPACTADOR DE SOLOS DE PERCUSSÃO (SOQUETE) COM MOTOR A GASOLINA 4 TEMPOS, POTÊNCIA 4 CV - DEPRECIÇÃO. AF_08/2015	Depreciação, Juros, Impostos e Seguros, Manutenção e Materiais na Operação dos Equipamentos	H	1,0000000	0,92	0,92
Insumo	00013458	SINAPI	COMPACTADOR DE SOLOS DE PERCURSAO (SOQUETE) COM MOTOR A GASOLINA 4 TEMPOS DE 4 HP (4 CV)	Equipamento para Aquisição Permanente	UN	0,0000533	17.335,43	0,92
				MO sem LS => Valor do BDI =>	0,00 0,20	LS => 0,00	MO com LS => Valor com BDI =>	0,00 1,12

	Código	Banco	Descrição	Tipo	Und	Quant.	Valor Unit	Total
Composição	91530	SINAPI	COMPACTADOR DE SOLOS DE PERCUSSÃO (SOQUETE) COM MOTOR A GASOLINA 4 TEMPOS, POTÊNCIA 4 CV - JUROS. AF_08/2015	Depreciação, Juros, Impostos e Seguros, Manutenção e Materiais na Operação dos Equipamentos	H	1,0000000	0,24	0,24
Insumo	00013458	SINAPI	COMPACTADOR DE SOLOS DE PERCURSAO (SOQUETE) COM MOTOR A GASOLINA 4 TEMPOS DE 4 HP (4 CV)	Equipamento para Aquisição Permanente	UN	0,0000143	17.335,43	0,24
				MO sem LS => Valor do BDI =>	0,00 0,05	LS => 0,00	MO com LS => Valor com BDI =>	0,00 0,29

	Código	Banco	Descrição	Tipo	Und	Quant.	Valor Unit	Total
Composição	91531	SINAPI	COMPACTADOR DE SOLOS DE PERCUSSÃO (SOQUETE) COM MOTOR A GASOLINA 4 TEMPOS, POTÊNCIA 4 CV - MANUTENÇÃO. AF_08/2015	Depreciação, Juros, Impostos e Seguros, Manutenção e Materiais na Operação dos Equipamentos	H	1,0000000	1,15	1,15
Insumo	00013458	SINAPI	COMPACTADOR DE SOLOS DE PERCURSAO (SOQUETE) COM MOTOR A GASOLINA 4 TEMPOS DE 4 HP (4 CV)	Equipamento para Aquisição Permanente	UN	0,0000667	17.335,43	1,15
				MO sem LS => Valor do BDI =>	0,00 0,25	LS => 0,00	MO com LS => Valor com BDI =>	0,00 1,40



	Código	Banco	Descrição	Tipo	Und	Quant.	Valor Unit	Total	
Composição	91532	SINAPI	COMPACTADOR DE SOLOS DE PERCUSSÃO (SOQUETE) COM MOTOR A GASOLINA 4 TEMPOS, POTÊNCIA 4 CV - MATERIAIS NA OPERAÇÃO. AF_08/2015	Depreciação, Juros, Impostos e Seguros, Manutenção e Materiais na Operação dos Equipamentos	H	1,0000000	6,06	6,06	
Insumo	00004222	SINAPI	GASOLINA COMUM	Material	L	1,0300000	5,89	6,06	
				MO sem LS =>	0,00	LS =>	0,00	MO com LS =>	0,00
				Valor do BDI =>	1,36			Valor com BDI =>	7,42
	Código	Banco	Descrição	Tipo	Und	Quant.	Valor Unit	Total	
Composição	95265	SINAPI	COMPACTADOR DE SOLOS DE PERCUSÃO (SOQUETE) COM MOTOR A GASOLINA, POTÊNCIA 3 CV - CHI DIURNO. AF_09/2016	Custos Horários Produtivo e Improdutivo dos Equipamentos	CHI	1,0000000	0,94	0,94	
Composição Auxiliar	95261	SINAPI	COMPACTADOR DE SOLOS DE PERCUSÃO (SOQUETE) COM MOTOR A GASOLINA, POTÊNCIA 3 CV - JUROS. AF_09/2016	Depreciação, Juros, Impostos e Seguros, Manutenção e Materiais na Operação dos Equipamentos	H	1,0000000	0,20	0,20	
Composição Auxiliar	95260	SINAPI	COMPACTADOR DE SOLOS DE PERCUSÃO (SOQUETE) COM MOTOR A GASOLINA, POTÊNCIA 3 CV - DEPRECIAÇÃO. AF_09/2016	Depreciação, Juros, Impostos e Seguros, Manutenção e Materiais na Operação dos Equipamentos	H	1,0000000	0,74	0,74	
				MO sem LS =>	0,00	LS =>	0,00	MO com LS =>	0,00
				Valor do BDI =>	0,21			Valor com BDI =>	1,15
	Código	Banco	Descrição	Tipo	Und	Quant.	Valor Unit	Total	
Composição	95264	SINAPI	COMPACTADOR DE SOLOS DE PERCUSÃO (SOQUETE) COM MOTOR A GASOLINA, POTÊNCIA 3 CV - CHP DIURNO. AF_09/2016	Custos Horários Produtivo e Improdutivo dos Equipamentos	CHP	1,0000000	6,46	6,46	
Composição Auxiliar	95260	SINAPI	COMPACTADOR DE SOLOS DE PERCUSÃO (SOQUETE) COM MOTOR A GASOLINA, POTÊNCIA 3 CV - DEPRECIAÇÃO. AF_09/2016	Depreciação, Juros, Impostos e Seguros, Manutenção e Materiais na Operação dos Equipamentos	H	1,0000000	0,74	0,74	
Composição Auxiliar	95263	SINAPI	COMPACTADOR DE SOLOS DE PERCUSÃO (SOQUETE) COM MOTOR A GASOLINA, POTÊNCIA 3 CV - MATERIAIS NA OPERAÇÃO. AF_09/2016	Depreciação, Juros, Impostos e Seguros, Manutenção e Materiais na Operação dos Equipamentos	H	1,0000000	4,59	4,59	
Composição Auxiliar	95262	SINAPI	COMPACTADOR DE SOLOS DE PERCUSÃO (SOQUETE) COM MOTOR A GASOLINA, POTÊNCIA 3 CV - MANUTENÇÃO. AF_09/2016	Depreciação, Juros, Impostos e Seguros, Manutenção e Materiais na Operação dos Equipamentos	H	1,0000000	0,93	0,93	
Composição Auxiliar	95261	SINAPI	COMPACTADOR DE SOLOS DE PERCUSÃO (SOQUETE) COM MOTOR A GASOLINA, POTÊNCIA 3 CV - JUROS. AF_09/2016	Depreciação, Juros, Impostos e Seguros, Manutenção e Materiais na Operação dos Equipamentos	H	1,0000000	0,20	0,20	
				MO sem LS =>	0,00	LS =>	0,00	MO com LS =>	0,00
				Valor do BDI =>	1,45			Valor com BDI =>	7,91
	Código	Banco	Descrição	Tipo	Und	Quant.	Valor Unit	Total	
Composição	95260	SINAPI	COMPACTADOR DE SOLOS DE PERCUSÃO (SOQUETE) COM MOTOR A GASOLINA, POTÊNCIA 3 CV - DEPRECIAÇÃO. AF_09/2016	Depreciação, Juros, Impostos e Seguros, Manutenção e Materiais na Operação dos Equipamentos	H	1,0000000	0,74	0,74	
Insumo	00011281	SINAPI	COMPACTADOR DE SOLO A PERCUSSAO (SOQUETE), A GASOLINA 4 TEMPOS, PESO 55 A 65 KG, FORÇA DE IMPACTO 1.000 A 1.500 KGF, FREQ. 600 A 700 GOLPES P/ MINUTO, VELOCIDADE TRABALHO DE 10 A 15 M/MIN, POT. DE 2,00 A 3,00 HP	Equipamento para Aquisição Permanente	UN	0,0000533	13.990,00	0,74	
				MO sem LS =>	0,00	LS =>	0,00	MO com LS =>	0,00
				Valor do BDI =>	0,16			Valor com BDI =>	0,90
	Código	Banco	Descrição	Tipo	Und	Quant.	Valor Unit	Total	
Composição	95261	SINAPI	COMPACTADOR DE SOLOS DE PERCUSÃO (SOQUETE) COM MOTOR A GASOLINA, POTÊNCIA 3 CV - JUROS. AF_09/2016	Depreciação, Juros, Impostos e Seguros, Manutenção e Materiais na Operação dos Equipamentos	H	1,0000000	0,20	0,20	
Insumo	00011281	SINAPI	COMPACTADOR DE SOLO A PERCUSSAO (SOQUETE), A GASOLINA 4 TEMPOS, PESO 55 A 65 KG, FORÇA DE IMPACTO 1.000 A 1.500 KGF, FREQ. 600 A 700 GOLPES P/ MINUTO, VELOCIDADE TRABALHO DE 10 A 15 M/MIN, POT. DE 2,00 A 3,00 HP	Equipamento para Aquisição Permanente	UN	0,0000143	13.990,00	0,20	
				MO sem LS =>	0,00	LS =>	0,00	MO com LS =>	0,00
				Valor do BDI =>	0,04			Valor com BDI =>	0,24
	Código	Banco	Descrição	Tipo	Und	Quant.	Valor Unit	Total	
Composição	95262	SINAPI	COMPACTADOR DE SOLOS DE PERCUSÃO (SOQUETE) COM MOTOR A GASOLINA, POTÊNCIA 3 CV - MANUTENÇÃO. AF_09/2016	Depreciação, Juros, Impostos e Seguros, Manutenção e Materiais na Operação dos Equipamentos	H	1,0000000	0,93	0,93	
Insumo	00011281	SINAPI	COMPACTADOR DE SOLO A PERCUSSAO (SOQUETE), A GASOLINA 4 TEMPOS, PESO 55 A 65 KG, FORÇA DE IMPACTO 1.000 A 1.500 KGF, FREQ. 600 A 700 GOLPES P/ MINUTO, VELOCIDADE TRABALHO DE 10 A 15 M/MIN, POT. DE 2,00 A 3,00 HP	Equipamento para Aquisição Permanente	UN	0,0000667	13.990,00	0,93	
				MO sem LS =>	0,00	LS =>	0,00	MO com LS =>	0,00
				Valor do BDI =>	0,20			Valor com BDI =>	1,13
	Código	Banco	Descrição	Tipo	Und	Quant.	Valor Unit	Total	
Composição	95263	SINAPI	COMPACTADOR DE SOLOS DE PERCUSÃO (SOQUETE) COM MOTOR A GASOLINA, POTÊNCIA 3 CV - MATERIAIS NA OPERAÇÃO. AF_09/2016	Depreciação, Juros, Impostos e Seguros, Manutenção e Materiais na Operação dos Equipamentos	H	1,0000000	4,59	4,59	
Insumo	00004222	SINAPI	GASOLINA COMUM	Material	L	0,7800000	5,89	4,59	
				MO sem LS =>	0,00	LS =>	0,00	MO com LS =>	0,00
				Valor do BDI =>	1,03			Valor com BDI =>	5,62
	Código	Banco	Descrição	Tipo	Und	Quant.	Valor Unit	Total	
Composição	90965	SINAPI	COMPRESSOR DE AR REBOCÁVEL, VAZÃO 89 PCM, PRESSÃO EFETIVA DE TRABALHO 102 PSI, MOTOR DIESEL, POTÊNCIA 20 CV - CHI DIURNO. AF_06/2015	Custos Horários Produtivo e Improdutivo dos Equipamentos	CHI	1,0000000	8,90	8,90	
Composição Auxiliar	90961	SINAPI	COMPRESSOR DE AR REBOCÁVEL, VAZÃO 89 PCM, PRESSÃO EFETIVA DE TRABALHO 102 PSI, MOTOR DIESEL, POTÊNCIA 20 CV - JUROS. AF_06/2015	Depreciação, Juros, Impostos e Seguros, Manutenção e Materiais na Operação dos Equipamentos	H	1,0000000	1,88	1,88	
Composição Auxiliar	90960	SINAPI	COMPRESSOR DE AR REBOCÁVEL, VAZÃO 89 PCM, PRESSÃO EFETIVA DE TRABALHO 102 PSI, MOTOR DIESEL, POTÊNCIA 20 CV - DEPRECIAÇÃO. AF_06/2015	Depreciação, Juros, Impostos e Seguros, Manutenção e Materiais na Operação dos Equipamentos	H	1,0000000	7,02	7,02	
				MO sem LS =>	0,00	LS =>	0,00	MO com LS =>	0,00
				Valor do BDI =>	1,99			Valor com BDI =>	10,89
	Código	Banco	Descrição	Tipo	Und	Quant.	Valor Unit	Total	
Composição	90964	SINAPI	COMPRESSOR DE AR REBOCÁVEL, VAZÃO 89 PCM, PRESSÃO EFETIVA DE TRABALHO 102 PSI, MOTOR DIESEL, POTÊNCIA 20 CV - CHP DIURNO. AF_06/2015	Custos Horários Produtivo e Improdutivo dos Equipamentos	CHP	1,0000000	32,54	32,54	
Composição Auxiliar	90961	SINAPI	COMPRESSOR DE AR REBOCÁVEL, VAZÃO 89 PCM, PRESSÃO EFETIVA DE TRABALHO 102 PSI, MOTOR DIESEL, POTÊNCIA 20 CV - JUROS. AF_06/2015	Depreciação, Juros, Impostos e Seguros, Manutenção e Materiais na Operação dos Equipamentos	H	1,0000000	1,88	1,88	
Composição Auxiliar	90962	SINAPI	COMPRESSOR DE AR REBOCÁVEL, VAZÃO 89 PCM, PRESSÃO EFETIVA DE TRABALHO 102 PSI, MOTOR DIESEL, POTÊNCIA 20 CV - MANUTENÇÃO. AF_06/2015	Depreciação, Juros, Impostos e Seguros, Manutenção e Materiais na Operação dos Equipamentos	H	1,0000000	8,79	8,79	
Composição Auxiliar	90960	SINAPI	COMPRESSOR DE AR REBOCÁVEL, VAZÃO 89 PCM, PRESSÃO EFETIVA DE TRABALHO 102 PSI, MOTOR DIESEL, POTÊNCIA 20 CV - DEPRECIAÇÃO. AF_06/2015	Depreciação, Juros, Impostos e Seguros, Manutenção e Materiais na Operação dos Equipamentos	H	1,0000000	7,02	7,02	
Composição Auxiliar	90963	SINAPI	COMPRESSOR DE AR REBOCÁVEL, VAZÃO 89 PCM, PRESSÃO EFETIVA DE TRABALHO 102 PSI, MOTOR DIESEL, POTÊNCIA 20 CV - MATERIAIS NA OPERAÇÃO. AF_06/2015	Depreciação, Juros, Impostos e Seguros, Manutenção e Materiais na Operação dos Equipamentos	H	1,0000000	14,85	14,85	
				MO sem LS =>	0,00	LS =>	0,00	MO com LS =>	0,00
				Valor do BDI =>	7,31			Valor com BDI =>	39,85
	Código	Banco	Descrição	Tipo	Und	Quant.	Valor Unit	Total	



Composição	90960	SINAPI	COMPRESSOR DE AR REBOCÁVEL, VAZÃO 89 PCM, PRESSÃO EFETIVA DE TRABALHO 102 PSI, MOTOR DIESEL, POTÊNCIA 20 CV - DEPRECIAÇÃO. AF_06/2015	Depreciação, Juros, Impostos e Seguros, Manutenção e Materiais na Operação dos Equipamentos	H	1,0000000	7,02	7,02
Insumo	00013803	SINAPI	COMPRESSOR DE AR REBOCAVEL, VAZAO 89 PCM, PRESSAO EFETIVA DE TRABALHO *102* PSI, MOTOR DIESEL, POTENCIA *20* CV	Equipamento para Aquisição Permanente	UN	0,0000533	131.850,00	7,02
				MO sem LS => Valor do BDI =>	0,00 1,57	LS => 0,00	MO com LS => Valor com BDI =>	0,00 8,59
Composição	90961	SINAPI	COMPRESSOR DE AR REBOCÁVEL, VAZÃO 89 PCM, PRESSÃO EFETIVA DE TRABALHO 102 PSI, MOTOR DIESEL, POTÊNCIA 20 CV - JUROS. AF_06/2015	Depreciação, Juros, Impostos e Seguros, Manutenção e Materiais na Operação dos Equipamentos	H	1,0000000	1,88	1,88
Insumo	00013803	SINAPI	COMPRESSOR DE AR REBOCAVEL, VAZAO 89 PCM, PRESSAO EFETIVA DE TRABALHO *102* PSI, MOTOR DIESEL, POTENCIA *20* CV	Equipamento para Aquisição Permanente	UN	0,0000143	131.850,00	1,88
				MO sem LS => Valor do BDI =>	0,00 0,42	LS => 0,00	MO com LS => Valor com BDI =>	0,00 2,30
Composição	90962	SINAPI	COMPRESSOR DE AR REBOCÁVEL, VAZÃO 89 PCM, PRESSÃO EFETIVA DE TRABALHO 102 PSI, MOTOR DIESEL, POTÊNCIA 20 CV - MANUTENÇÃO. AF_06/2015	Depreciação, Juros, Impostos e Seguros, Manutenção e Materiais na Operação dos Equipamentos	H	1,0000000	8,79	8,79
Insumo	00013803	SINAPI	COMPRESSOR DE AR REBOCAVEL, VAZAO 89 PCM, PRESSAO EFETIVA DE TRABALHO *102* PSI, MOTOR DIESEL, POTENCIA *20* CV	Equipamento para Aquisição Permanente	UN	0,0000067	131.850,00	8,79
				MO sem LS => Valor do BDI =>	0,00 1,97	LS => 0,00	MO com LS => Valor com BDI =>	0,00 10,76
Composição	90963	SINAPI	COMPRESSOR DE AR REBOCÁVEL, VAZÃO 89 PCM, PRESSÃO EFETIVA DE TRABALHO 102 PSI, MOTOR DIESEL, POTÊNCIA 20 CV - MATERIAIS NA OPERAÇÃO. AF_06/2015	Depreciação, Juros, Impostos e Seguros, Manutenção e Materiais na Operação dos Equipamentos	H	1,0000000	14,85	14,85
Insumo	00004221	SINAPI	OLEO DIESEL COMBUSTIVEL COMUM METROPOLITANO S-10 OU S-500	Material	L	2,5000000	5,94	14,85
				MO sem LS => Valor do BDI =>	0,00 3,33	LS => 0,00	MO com LS => Valor com BDI =>	0,00 18,18
Composição	94964	SINAPI	CONCRETO FCK = 20MPA, TRAÇO 1:2,7:3 (EM MASSA SECA DE CIMENTO/ AREIA MÉDIA/ BRITA 1) - PREPARO MECÂNICO COM BETONEIRA 400 L. AF_05/2021	Produção de Concreto	m³	1,0000000	566,26	566,26
Composição Auxiliar	88831	SINAPI	BETONEIRA CAPACIDADE NOMINAL DE 400 L, CAPACIDADE DE MISTURA 280 L, MOTOR ELÉTRICO TRIFÁSICO POTÊNCIA DE 2 CV, SEM CARREGADOR - CHI DIURNO. AF_05/2023	Custos Horários Produtivo e Improdutivo dos Equipamentos	CHI	0,7787000	0,43	0,33
Composição Auxiliar	88377	SINAPI	OPERADOR DE BETONEIRA ESTACIONÁRIA/MISTURADOR COM ENCARGOS COMPLEMENTARES	Livro SINAPI: Cálculos e Parâmetros	H	1,6046000	22,35	35,86
Composição Auxiliar	88830	SINAPI	BETONEIRA CAPACIDADE NOMINAL DE 400 L, CAPACIDADE DE MISTURA 280 L, MOTOR ELÉTRICO TRIFÁSICO POTÊNCIA DE 2 CV, SEM CARREGADOR - CHP DIURNO. AF_05/2023	Custos Horários Produtivo e Improdutivo dos Equipamentos	CHP	0,8259000	2,02	1,66
Composição Auxiliar	88316	SINAPI	SERVENTE COM ENCARGOS COMPLEMENTARES	Livro SINAPI: Cálculos e Parâmetros	H	2,5333000	22,19	56,21
Insumo	00004721	SINAPI	PEDRA BRITADA N. 1 (9,5 A 19 MM) POSTO PEDREIRA/FORNECEDOR, SEM FRETE	Material	m³	0,5872000	116,09	68,16
Insumo	00000370	SINAPI	AREIA MÉDIA - POSTO JAZIDA/FORNECEDOR (RETIRADO NA JAZIDA, SEM TRANSPORTE)	Material	m³	0,7558000	150,00	113,37
Insumo	00001379	SINAPI	CIMENTO PORTLAND COMPOSTO CP II-32	Material	KG	322,9777000	0,90	290,67
				MO sem LS => Valor do BDI =>	59,32 127,23	LS => 0,00	MO com LS => Valor com BDI =>	59,32 693,49
Composição	94970	SINAPI	CONCRETO FCK = 20MPA, TRAÇO 1:2,7:3 (EM MASSA SECA DE CIMENTO/ AREIA MÉDIA/ BRITA 1) - PREPARO MECÂNICO COM BETONEIRA 600 L. AF_05/2021	Produção de Concreto	m³	1,0000000	553,79	553,79
Composição Auxiliar	88316	SINAPI	SERVENTE COM ENCARGOS COMPLEMENTARES	Livro SINAPI: Cálculos e Parâmetros	H	2,0267000	22,19	44,97
Composição Auxiliar	89226	SINAPI	BETONEIRA CAPACIDADE NOMINAL DE 600 L, CAPACIDADE DE MISTURA 360 L, MOTOR ELÉTRICO TRIFÁSICO POTÊNCIA DE 4 CV, SEM CARREGADOR - CHI DIURNO. AF_05/2023	Custos Horários Produtivo e Improdutivo dos Equipamentos	CHI	0,6197000	1,79	1,10
Composição Auxiliar	89225	SINAPI	BETONEIRA CAPACIDADE NOMINAL DE 600 L, CAPACIDADE DE MISTURA 360 L, MOTOR ELÉTRICO TRIFÁSICO POTÊNCIA DE 4 CV, SEM CARREGADOR - CHP DIURNO. AF_05/2023	Custos Horários Produtivo e Improdutivo dos Equipamentos	CHP	0,6572000	5,78	3,79
Composição Auxiliar	88377	SINAPI	OPERADOR DE BETONEIRA ESTACIONÁRIA/MISTURADOR COM ENCARGOS COMPLEMENTARES	Livro SINAPI: Cálculos e Parâmetros	H	1,2768000	22,35	28,53
Insumo	00000370	SINAPI	AREIA MÉDIA - POSTO JAZIDA/FORNECEDOR (RETIRADO NA JAZIDA, SEM TRANSPORTE)	Material	m³	0,7609000	150,00	114,13
Insumo	00004721	SINAPI	PEDRA BRITADA N. 1 (9,5 A 19 MM) POSTO PEDREIRA/FORNECEDOR, SEM FRETE	Material	m³	0,5912000	116,09	68,63
Insumo	00001379	SINAPI	CIMENTO PORTLAND COMPOSTO CP II-32	Material	KG	325,1589000	0,90	292,64
				MO sem LS => Valor do BDI =>	47,35 124,43	LS => 0,00	MO com LS => Valor com BDI =>	47,35 678,22
Composição	94972	SINAPI	CONCRETO FCK = 30MPA, TRAÇO 1:2,1:2,5 (EM MASSA SECA DE CIMENTO/ AREIA MÉDIA/ BRITA 1) - PREPARO MECÂNICO COM BETONEIRA 600 L. AF_05/2021	Produção de Concreto	m³	1,0000000	603,64	603,64
Composição Auxiliar	88316	SINAPI	SERVENTE COM ENCARGOS COMPLEMENTARES	Livro SINAPI: Cálculos e Parâmetros	H	1,9633000	22,19	43,56
Composição Auxiliar	89226	SINAPI	BETONEIRA CAPACIDADE NOMINAL DE 600 L, CAPACIDADE DE MISTURA 360 L, MOTOR ELÉTRICO TRIFÁSICO POTÊNCIA DE 4 CV, SEM CARREGADOR - CHI DIURNO. AF_05/2023	Custos Horários Produtivo e Improdutivo dos Equipamentos	CHI	0,6018000	1,79	1,07
Composição Auxiliar	89225	SINAPI	BETONEIRA CAPACIDADE NOMINAL DE 600 L, CAPACIDADE DE MISTURA 360 L, MOTOR ELÉTRICO TRIFÁSICO POTÊNCIA DE 4 CV, SEM CARREGADOR - CHP DIURNO. AF_05/2023	Custos Horários Produtivo e Improdutivo dos Equipamentos	CHP	0,6382000	5,78	3,68
Composição Auxiliar	88377	SINAPI	OPERADOR DE BETONEIRA ESTACIONÁRIA/MISTURADOR COM ENCARGOS COMPLEMENTARES	Livro SINAPI: Cálculos e Parâmetros	H	1,2400000	22,35	27,71
Insumo	00000370	SINAPI	AREIA MÉDIA - POSTO JAZIDA/FORNECEDOR (RETIRADO NA JAZIDA, SEM TRANSPORTE)	Material	m³	0,7119000	150,00	106,78
Insumo	00004721	SINAPI	PEDRA BRITADA N. 1 (9,5 A 19 MM) POSTO PEDREIRA/FORNECEDOR, SEM FRETE	Material	m³	0,5927000	116,09	68,80
Insumo	00001379	SINAPI	CIMENTO PORTLAND COMPOSTO CP II-32	Material	KG	391,1663000	0,90	352,04
				MO sem LS => Valor do BDI =>	45,92 135,63	LS => 0,00	MO com LS => Valor com BDI =>	45,92 739,27
Composição	94974	SINAPI	CONCRETO MAGRO PARA LASTRO, TRAÇO 1:4,5:4,5 (EM MASSA SECA DE CIMENTO/ AREIA MÉDIA/ BRITA 1) - PREPARO MANUAL. AF_05/2021	Produção de Concreto	m³	1,0000000	533,89	533,89



Composição Auxiliar	88316	SINAPI	SERVENTE COM ENCARGOS COMPLEMENTARES	Livro SINAPI: Cálculos e Parâmetros	H	6,2858000	22,19	139,48
Insumo	00000370	SINAPI	AREIA MEDIA - POSTO JAZIDA/FORNECEDOR (RETIRADO NA JAZIDA, SEM TRANSPORTE)	Material	m³	0,8538000	150,00	128,07
Insumo	00001379	SINAPI	CIMENTO PORTLAND COMPOSTO CP II-32	Material	KG	218,9300000	0,90	197,03
Insumo	00004721	SINAPI	PEDRA BRITADA N. 1 (9,5 A 19 MM) POSTO PEDREIRA/FORNECEDOR, SEM FRETE	Material	m³	0,5971000	116,09	69,31

MO sem LS => 87,05 LS => 0,00 MO com LS => 87,05
Valor do BDI => 119,96 Valor com BDI => 653,85

	Código	Banco	Descrição	Tipo	Und	Quant.	Valor Unit	Total
Composição	94968	SINAPI	CONCRETO MAGRO PARA LASTRO, TRAÇO 1:4,5:4,5 (EM MASSA SECA DE CIMENTO/ AREIA MÉDIA/ BRITA 1) - PREPARO MECÂNICO COM BETONEIRA 600 L. AF_05/2021	Produção de Concreto	m³	1,0000000	466,12	466,12
Composição Auxiliar	88316	SINAPI	SERVENTE COM ENCARGOS COMPLEMENTARES	Livro SINAPI: Cálculos e Parâmetros	H	2,1058000	22,19	46,72
Composição Auxiliar	89226	SINAPI	BETONEIRA CAPACIDADE NOMINAL DE 600 L, CAPACIDADE DE MISTURA 360 L, MOTOR ELÉTRICO TRIFÁSICO POTÊNCIA DE 4 CV, SEM CARREGADOR - CHI DIURNO. AF_05/2023	Custos Horários Produtivo e Improdutivo dos Equipamentos	CHI	0,6462000	1,79	1,15
Composição Auxiliar	89225	SINAPI	BETONEIRA CAPACIDADE NOMINAL DE 600 L, CAPACIDADE DE MISTURA 360 L, MOTOR ELÉTRICO TRIFÁSICO POTÊNCIA DE 4 CV, SEM CARREGADOR - CHP DIURNO. AF_05/2023	Custos Horários Produtivo e Improdutivo dos Equipamentos	CHP	0,6853000	5,78	3,96
Composição Auxiliar	88377	SINAPI	OPERADOR DE BETONEIRA ESTACIONÁRIA/MISTURADOR COM ENCARGOS COMPLEMENTARES	Livro SINAPI: Cálculos e Parâmetros	H	1,3315000	22,35	29,75
Insumo	00000370	SINAPI	AREIA MEDIA - POSTO JAZIDA/FORNECEDOR (RETIRADO NA JAZIDA, SEM TRANSPORTE)	Material	m³	0,8325000	150,00	124,87
Insumo	00001379	SINAPI	CIMENTO PORTLAND COMPOSTO CP II-32	Material	KG	213,4531000	0,90	192,10
Insumo	00004721	SINAPI	PEDRA BRITADA N. 1 (9,5 A 19 MM) POSTO PEDREIRA/FORNECEDOR, SEM FRETE	Material	m³	0,5821000	116,09	67,57

MO sem LS => 49,27 LS => 0,00 MO com LS => 49,27
Valor do BDI => 104,73 Valor com BDI => 570,85

	Código	Banco	Descrição	Tipo	Und	Quant.	Valor Unit	Total
Composição	91285	SINAPI	CORTADORA DE PISO COM MOTOR 4 TEMPOS A GASOLINA, POTÊNCIA DE 13 HP, COM DISCO DE CORTE DIAMANTADO SEGMENTADO PARA CONCRETO, DIÂMETRO DE 350 MM, FURO DE 1" (14 X 1") - CHI DIURNO. AF_08/2015	Custos Horários Produtivo e Improdutivo dos Equipamentos	CHI	1,0000000	0,79	0,79
Composição Auxiliar	91280	SINAPI	CORTADORA DE PISO COM MOTOR 4 TEMPOS A GASOLINA, POTÊNCIA DE 13 HP, COM DISCO DE CORTE DIAMANTADO SEGMENTADO PARA CONCRETO, DIÂMETRO DE 350 MM, FURO DE 1" (14 X 1") - JUROS. AF_08/2015	Depreciação, Juros, Impostos e Seguros, Manutenção e Materiais na Operação dos Equipamentos	H	1,0000000	0,14	0,14
Composição Auxiliar	91279	SINAPI	CORTADORA DE PISO COM MOTOR 4 TEMPOS A GASOLINA, POTÊNCIA DE 13 HP, COM DISCO DE CORTE DIAMANTADO SEGMENTADO PARA CONCRETO, DIÂMETRO DE 350 MM, FURO DE 1" (14 X 1") - DEPRECIAÇÃO. AF_08/2015	Depreciação, Juros, Impostos e Seguros, Manutenção e Materiais na Operação dos Equipamentos	H	1,0000000	0,65	0,65

MO sem LS => 0,00 LS => 0,00 MO com LS => 0,00
Valor do BDI => 0,17 Valor com BDI => 0,96

	Código	Banco	Descrição	Tipo	Und	Quant.	Valor Unit	Total
Composição	91283	SINAPI	CORTADORA DE PISO COM MOTOR 4 TEMPOS A GASOLINA, POTÊNCIA DE 13 HP, COM DISCO DE CORTE DIAMANTADO SEGMENTADO PARA CONCRETO, DIÂMETRO DE 350 MM, FURO DE 1" (14 X 1") - CHP DIURNO. AF_08/2015	Custos Horários Produtivo e Improdutivo dos Equipamentos	CHP	1,0000000	10,14	10,14
Composição Auxiliar	91280	SINAPI	CORTADORA DE PISO COM MOTOR 4 TEMPOS A GASOLINA, POTÊNCIA DE 13 HP, COM DISCO DE CORTE DIAMANTADO SEGMENTADO PARA CONCRETO, DIÂMETRO DE 350 MM, FURO DE 1" (14 X 1") - JUROS. AF_08/2015	Depreciação, Juros, Impostos e Seguros, Manutenção e Materiais na Operação dos Equipamentos	H	1,0000000	0,14	0,14
Composição Auxiliar	91282	SINAPI	CORTADORA DE PISO COM MOTOR 4 TEMPOS A GASOLINA, POTÊNCIA DE 13 HP, COM DISCO DE CORTE DIAMANTADO SEGMENTADO PARA CONCRETO, DIÂMETRO DE 350 MM, FURO DE 1" (14 X 1") - MATERIAIS NA OPERAÇÃO. AF_08/2015	Depreciação, Juros, Impostos e Seguros, Manutenção e Materiais na Operação dos Equipamentos	H	1,0000000	8,54	8,54
Composição Auxiliar	91279	SINAPI	CORTADORA DE PISO COM MOTOR 4 TEMPOS A GASOLINA, POTÊNCIA DE 13 HP, COM DISCO DE CORTE DIAMANTADO SEGMENTADO PARA CONCRETO, DIÂMETRO DE 350 MM, FURO DE 1" (14 X 1") - DEPRECIAÇÃO. AF_08/2015	Depreciação, Juros, Impostos e Seguros, Manutenção e Materiais na Operação dos Equipamentos	H	1,0000000	0,65	0,65
Composição Auxiliar	91281	SINAPI	CORTADORA DE PISO COM MOTOR 4 TEMPOS A GASOLINA, POTÊNCIA DE 13 HP, COM DISCO DE CORTE DIAMANTADO SEGMENTADO PARA CONCRETO, DIÂMETRO DE 350 MM, FURO DE 1" (14 X 1") - MANUTENÇÃO. AF_08/2015	Depreciação, Juros, Impostos e Seguros, Manutenção e Materiais na Operação dos Equipamentos	H	1,0000000	0,81	0,81

MO sem LS => 0,00 LS => 0,00 MO com LS => 0,00
Valor do BDI => 2,27 Valor com BDI => 12,41

	Código	Banco	Descrição	Tipo	Und	Quant.	Valor Unit	Total
Composição	91279	SINAPI	CORTADORA DE PISO COM MOTOR 4 TEMPOS A GASOLINA, POTÊNCIA DE 13 HP, COM DISCO DE CORTE DIAMANTADO SEGMENTADO PARA CONCRETO, DIÂMETRO DE 350 MM, FURO DE 1" (14 X 1") - DEPRECIAÇÃO. AF_08/2015	Depreciação, Juros, Impostos e Seguros, Manutenção e Materiais na Operação dos Equipamentos	H	1,0000000	0,65	0,65
Insumo	00011280	SINAPI	CORTADEIRA DE PISO DE CONCRETO E ASFALTO, PARA DISCO PADRAO DE DIAMETRO 350 MM (14") OU 450 MM (18"), MOTOR A GASOLINA, POTENCIA 13 HP, SEM DISCO	Equipamento para Aquisição Permanente	UN	0,0000640	9.949,09	0,63
Insumo	00013887	SINAPI	DISCO DE CORTE DIAMANTADO SEGMENTADO PARA CONCRETO/ASFALTO, DIAMETRO DE "350" MM, FURO DE 25,40 MM	Material	UN	0,0000640	314,39	0,02

MO sem LS => 0,00 LS => 0,00 MO com LS => 0,00
Valor do BDI => 0,14 Valor com BDI => 0,79

	Código	Banco	Descrição	Tipo	Und	Quant.	Valor Unit	Total
Composição	91280	SINAPI	CORTADORA DE PISO COM MOTOR 4 TEMPOS A GASOLINA, POTÊNCIA DE 13 HP, COM DISCO DE CORTE DIAMANTADO SEGMENTADO PARA CONCRETO, DIÂMETRO DE 350 MM, FURO DE 1" (14 X 1") - JUROS. AF_08/2015	Depreciação, Juros, Impostos e Seguros, Manutenção e Materiais na Operação dos Equipamentos	H	1,0000000	0,14	0,14
Insumo	00011280	SINAPI	CORTADEIRA DE PISO DE CONCRETO E ASFALTO, PARA DISCO PADRAO DE DIAMETRO 350 MM (14") OU 450 MM (18"), MOTOR A GASOLINA, POTENCIA 13 HP, SEM DISCO	Equipamento para Aquisição Permanente	UN	0,0000148	9.949,09	0,14

MO sem LS => 0,00 LS => 0,00 MO com LS => 0,00
Valor do BDI => 0,03 Valor com BDI => 0,17

	Código	Banco	Descrição	Tipo	Und	Quant.	Valor Unit	Total
Composição	91281	SINAPI	CORTADORA DE PISO COM MOTOR 4 TEMPOS A GASOLINA, POTÊNCIA DE 13 HP, COM DISCO DE CORTE DIAMANTADO SEGMENTADO PARA CONCRETO, DIÂMETRO DE 350 MM, FURO DE 1" (14 X 1") - MANUTENÇÃO. AF_08/2015	Depreciação, Juros, Impostos e Seguros, Manutenção e Materiais na Operação dos Equipamentos	H	1,0000000	0,81	0,81
Insumo	00013887	SINAPI	DISCO DE CORTE DIAMANTADO SEGMENTADO PARA CONCRETO/ASFALTO, DIAMETRO DE "350" MM, FURO DE 25,40 MM	Material	UN	0,0000800	314,39	0,02



Insumo	00011280	SINAPI	CORTADEIRA DE PISO DE CONCRETO E ASFALTO, PARA DISCO PADRAO DE DIAMETRO 350 MM (14") OU 450 MM (18"), MOTOR A GASOLINA, POTENCIA 13 HP, SEM DISCO	Equipamento para Aquisição Permanente	UN	0,0000800	9.949,09	0,79	
				MO sem LS =>	0,00	LS =>	0,00	MO com LS =>	0,00
				Valor do BDI =>	0,18			Valor com BDI =>	0,99
Composição	Código	Banco	Descrição	Tipo	Und	Quant.	Valor Unit	Total	
	91282	SINAPI	CORTADORA DE PISO COM MOTOR 4 TEMPOS A GASOLINA, POTÊNCIA DE 13 HP, COM DISCO DE CORTE DIAMANTADO SEGMENTADO PARA CONCRETO, DIÂMETRO DE 350 MM, FURO DE 1" (14 X 1") - MATERIAIS NA OPERAÇÃO. AF_08/2015	Depreciação, Juros, Impostos e Seguros, Manutenção e Materiais na Operação dos Equipamentos	H	1,0000000	8,54	8,54	
Insumo	00004222	SINAPI	GASOLINA COMUM	Material	L	1,4500000	5,89	8,54	
				MO sem LS =>	0,00	LS =>	0,00	MO com LS =>	0,00
				Valor do BDI =>	1,91			Valor com BDI =>	10,45
Composição	92876	SINAPI	CORTE E DOBRA DE AÇO CA-25, DIÂMETRO DE 8,0 MM. AF_06/2022	Armação para Estruturas de Concreto Armado	KG	1,0000000	8,20	8,20	
Composição Auxiliar	88238	SINAPI	AJUDANTE DE ARMADOR COM ENCARGOS COMPLEMENTARES	Livro SINAPI: Cálculos e Parâmetros	H	0,0032000	22,90	0,07	
Composição Auxiliar	88245	SINAPI	ARMADOR COM ENCARGOS COMPLEMENTARES	Livro SINAPI: Cálculos e Parâmetros	H	0,0224000	27,53	0,61	
Insumo	00043053	SINAPI	ACO CA-25, 6,3 MM OU 8,0 MM, VERGALHAO	Material	KG	1,1100000	6,78	7,52	
				MO sem LS =>	0,46	LS =>	0,00	MO com LS =>	0,46
				Valor do BDI =>	1,84			Valor com BDI =>	10,04
Composição	92803	SINAPI	CORTE E DOBRA DE AÇO CA-50, DIÂMETRO DE 10,0 MM. AF_06/2022	Armação para Estruturas de Concreto Armado	KG	1,0000000	8,10	8,10	
Composição Auxiliar	88238	SINAPI	AJUDANTE DE ARMADOR COM ENCARGOS COMPLEMENTARES	Livro SINAPI: Cálculos e Parâmetros	H	0,0014000	22,90	0,03	
Composição Auxiliar	88245	SINAPI	ARMADOR COM ENCARGOS COMPLEMENTARES	Livro SINAPI: Cálculos e Parâmetros	H	0,0088000	27,53	0,24	
Insumo	00000034	SINAPI	ACO CA-50, 10,0 MM, VERGALHAO	Material	KG	1,1100000	7,06	7,83	
				MO sem LS =>	0,18	LS =>	0,00	MO com LS =>	0,18
				Valor do BDI =>	1,82			Valor com BDI =>	9,92
Composição	92801	SINAPI	CORTE E DOBRA DE AÇO CA-50, DIÂMETRO DE 6,3 MM. AF_06/2022	Armação para Estruturas de Concreto Armado	KG	1,0000000	8,93	8,93	
Composição Auxiliar	88238	SINAPI	AJUDANTE DE ARMADOR COM ENCARGOS COMPLEMENTARES	Livro SINAPI: Cálculos e Parâmetros	H	0,0051000	22,90	0,11	
Composição Auxiliar	88245	SINAPI	ARMADOR COM ENCARGOS COMPLEMENTARES	Livro SINAPI: Cálculos e Parâmetros	H	0,0310000	27,53	0,85	
Insumo	00000032	SINAPI	ACO CA-50, 6,3 MM, VERGALHAO	Material	KG	1,0700000	7,45	7,97	
				MO sem LS =>	0,66	LS =>	0,00	MO com LS =>	0,66
				Valor do BDI =>	2,00			Valor com BDI =>	10,93
Composição	92802	SINAPI	CORTE E DOBRA DE AÇO CA-50, DIÂMETRO DE 8,0 MM. AF_06/2022	Armação para Estruturas de Concreto Armado	KG	1,0000000	8,80	8,80	
Composição Auxiliar	88245	SINAPI	ARMADOR COM ENCARGOS COMPLEMENTARES	Livro SINAPI: Cálculos e Parâmetros	H	0,0162000	27,53	0,44	
Composição Auxiliar	88238	SINAPI	AJUDANTE DE ARMADOR COM ENCARGOS COMPLEMENTARES	Livro SINAPI: Cálculos e Parâmetros	H	0,0026000	22,90	0,05	
Insumo	00000033	SINAPI	ACO CA-50, 8,0 MM, VERGALHAO	Material	KG	1,1100000	7,49	8,31	
				MO sem LS =>	0,33	LS =>	0,00	MO com LS =>	0,33
				Valor do BDI =>	1,97			Valor com BDI =>	10,77
Composição	92800	SINAPI	CORTE E DOBRA DE AÇO CA-60, DIÂMETRO DE 5,0 MM. AF_06/2022	Armação para Estruturas de Concreto Armado	KG	1,0000000	8,94	8,94	
Composição Auxiliar	88245	SINAPI	ARMADOR COM ENCARGOS COMPLEMENTARES	Livro SINAPI: Cálculos e Parâmetros	H	0,0581000	27,53	1,59	
Composição Auxiliar	88238	SINAPI	AJUDANTE DE ARMADOR COM ENCARGOS COMPLEMENTARES	Livro SINAPI: Cálculos e Parâmetros	H	0,0095000	22,90	0,21	
Insumo	00043059	SINAPI	ACO CA-60, 4,2 MM, OU 5,0 MM, OU 6,0 MM, OU 7,0 MM, VERGALHAO	Material	KG	1,0700000	6,68	7,14	
				MO sem LS =>	1,23	LS =>	0,00	MO com LS =>	1,23
				Valor do BDI =>	2,00			Valor com BDI =>	10,94
Composição	ED-5229	SETOP	CURSO DE CAPACITAÇÃO PARA AJUDANTE DE ARMADOR (ENCARGOS COMPLEMENTARES) - HORISTA	ED-	hora	1,0000000	0,19	0,19	
B	Código	Banco	Mão de Obra	Quantidade	Custo Horário				Custo Horário
Insumo	MOED-20039	SETOP	AJUDANTE DE ARMADOR (MODALIDADE: HORISTA)(ENCARGOS SOCIAIS: INCLUSO)	0,0115400				16,30	0,19
Adicional de Mão de obra (%)								0,0000	
Custo horário total de mão de obra								0,1881	
Custo Horário da Execução (A) + (B) + (C)								0,1881	
(D) Produção de Equipe								1	
(E) Custo Unitário da Execução [(A) + (B) + (C)] / (D)								0,1881	
				MO sem LS =>	0,00	LS =>	0,19	MO com LS =>	0,19
				Valor do BDI =>	0,04			Valor com BDI =>	0,23
Composição	95308	SINAPI	CURSO DE CAPACITAÇÃO PARA AJUDANTE DE ARMADOR (ENCARGOS COMPLEMENTARES) - HORISTA	Livro SINAPI: Cálculos e Parâmetros	H	1,0000000	0,16	0,16	
Insumo	00006114	SINAPI	AJUDANTE DE ARMADOR (HORISTA)	Mão de Obra	H	0,0115400	14,31	0,16	
				MO sem LS =>	0,16	LS =>	0,00	MO com LS =>	0,16
				Valor do BDI =>	0,03			Valor com BDI =>	0,19
Composição	95309	SINAPI	CURSO DE CAPACITAÇÃO PARA AJUDANTE DE CARPINTEIRO (ENCARGOS COMPLEMENTARES) - HORISTA	Livro SINAPI: Cálculos e Parâmetros	H	1,0000000	0,21	0,21	
Insumo	00006117	SINAPI	CARPINTEIRO AUXILIAR (HORISTA)	Mão de Obra	H	0,0147600	14,31	0,21	
				MO sem LS =>	0,21	LS =>	0,00	MO com LS =>	0,21
				Valor do BDI =>	0,04			Valor com BDI =>	0,25
Composição	101291	SINAPI	CURSO DE CAPACITAÇÃO PARA AJUDANTE DE SERRALHEIRO (ENCARGOS COMPLEMENTARES) - MENSALISTA	Livro SINAPI: Cálculos e Parâmetros	MES	1,0000000	21,91	21,91	
Insumo	00049099	SINAPI	AJUDANTE DE SERRALHEIRO (MENSALISTA)	Mão de Obra	MES	0,0086900	2.521,64	21,91	
				MO sem LS =>	21,91	LS =>	0,00	MO com LS =>	21,91
				Valor do BDI =>	4,92			Valor com BDI =>	26,83
	Código	Banco	Descrição	Tipo	Und	Quant.	Valor Unit	Total	



- - / MA
/

Composição	ED-5233	SETOP	CURSO DE CAPACITAÇÃO PARA MONTADOR DE ESTRUTURA METÁLICA (ENCARGOS COMPLEMENTARES) - HORISTA	ED-	hora	1,0000000	0,21	0,21
B	Código	Banco	Mão de Obra	Quantidade	Custo Horário			Custo Horário
Insumo	MOED-20149	SETOP	MONTADOR (MODALIDADE: HORISTA) ENCARGOS SOCIAIS: INCLUSO	0,0115400			18,55	0,21
Adicional de Mão de obra (%)								0,0000
Custo horário total de mão de obra								0,2141
Custo Horário da Execução (A) + (B) + (C)								0,2141
(D) Produção de Equipe								1
(E) Custo Unitário da Execução [(A) + (B) + (C)] / (D)								0,2141
MO sem LS =>				0,00	LS =>	0,21	MO com LS =>	0,21
Valor do BDI =>				0,04			Valor com BDI =>	0,25
Composição	Código	Banco	Descrição	Tipo	Und	Quant.	Valor Unit	Total
	95344	SINAPI	CURSO DE CAPACITAÇÃO PARA MONTADOR DE ESTRUTURA METÁLICA (ENCARGOS COMPLEMENTARES) - HORISTA	Livro SINAPI: Cálculos e Parâmetros	H	1,0000000	0,17	0,17
Insumo	00044497	SINAPI	MONTADOR DE ESTRUTURAS METALICAS HORISTA	Mão de Obra	H	0,0115400	15,35	0,17
MO sem LS =>				0,17	LS =>	0,00	MO com LS =>	0,17
Valor do BDI =>				0,03			Valor com BDI =>	0,20
Composição	Código	Banco	Descrição	Tipo	Und	Quant.	Valor Unit	Total
	95346	SINAPI	CURSO DE CAPACITAÇÃO PARA MOTORISTA DE BASCULANTE (ENCARGOS COMPLEMENTARES) - HORISTA	Livro SINAPI: Cálculos e Parâmetros	H	1,0000000	0,12	0,12
Insumo	00020020	SINAPI	MOTORISTA DE CAMINHAO-BASCULANTE (HORISTA)	Mão de Obra	H	0,0050900	23,91	0,12
MO sem LS =>				0,12	LS =>	0,00	MO com LS =>	0,12
Valor do BDI =>				0,02			Valor com BDI =>	0,14
Composição	Código	Banco	Descrição	Tipo	Und	Quant.	Valor Unit	Total
	95347	SINAPI	CURSO DE CAPACITAÇÃO PARA MOTORISTA DE CAMINHÃO (ENCARGOS COMPLEMENTARES) - HORISTA	Livro SINAPI: Cálculos e Parâmetros	H	1,0000000	0,11	0,11
Insumo	00004093	SINAPI	MOTORISTA DE CAMINHÃO (HORISTA)	Mão de Obra	H	0,0050900	23,01	0,11
MO sem LS =>				0,11	LS =>	0,00	MO com LS =>	0,11
Valor do BDI =>				0,02			Valor com BDI =>	0,13
Composição	Código	Banco	Descrição	Tipo	Und	Quant.	Valor Unit	Total
	95351	SINAPI	CURSO DE CAPACITAÇÃO PARA MOTORISTA OPERADOR DE MUNCK (ENCARGOS COMPLEMENTARES) - HORISTA	Livro SINAPI: Cálculos e Parâmetros	H	1,0000000	0,42	0,42
Insumo	00004096	SINAPI	MOTORISTA OPERADOR DE CAMINHAO COM MUNCK (HORISTA)	Mão de Obra	H	0,0163700	25,79	0,42
MO sem LS =>				0,42	LS =>	0,00	MO com LS =>	0,42
Valor do BDI =>				0,09			Valor com BDI =>	0,51
Composição	Código	Banco	Descrição	Tipo	Und	Quant.	Valor Unit	Total
	95389	SINAPI	CURSO DE CAPACITAÇÃO PARA OPERADOR DE BETONEIRA ESTACIONÁRIA/MISTURADOR (ENCARGOS COMPLEMENTARES) - HORISTA	Livro SINAPI: Cálculos e Parâmetros	H	1,0000000	0,12	0,12
Insumo	00037666	SINAPI	OPERADOR DE BETONEIRA ESTACIONARIA / MISTURADOR (HORISTA)	Mão de Obra	H	0,0083100	14,99	0,12
MO sem LS =>				0,12	LS =>	0,00	MO com LS =>	0,12
Valor do BDI =>				0,02			Valor com BDI =>	0,14
Composição	Código	Banco	Descrição	Tipo	Und	Quant.	Valor Unit	Total
	95357	SINAPI	CURSO DE CAPACITAÇÃO PARA OPERADOR DE ESCAVADEIRA (ENCARGOS COMPLEMENTARES) - HORISTA	Livro SINAPI: Cálculos e Parâmetros	H	1,0000000	0,21	0,21
Insumo	00004234	SINAPI	OPERADOR DE ESCAVADEIRA (HORISTA)	Mão de Obra	H	0,0115400	18,89	0,21
MO sem LS =>				0,21	LS =>	0,00	MO com LS =>	0,21
Valor do BDI =>				0,04			Valor com BDI =>	0,25
Composição	Código	Banco	Descrição	Tipo	Und	Quant.	Valor Unit	Total
	95358	SINAPI	CURSO DE CAPACITAÇÃO PARA OPERADOR DE GUINCHO (ENCARGOS COMPLEMENTARES) - HORISTA	Livro SINAPI: Cálculos e Parâmetros	H	1,0000000	0,24	0,24
Insumo	00004253	SINAPI	OPERADOR DE GUINCHO OU GUINCHERO (HORISTA)	Mão de Obra	H	0,0163700	14,99	0,24
MO sem LS =>				0,24	LS =>	0,00	MO com LS =>	0,24
Valor do BDI =>				0,05			Valor com BDI =>	0,29
Composição	Código	Banco	Descrição	Tipo	Und	Quant.	Valor Unit	Total
	95359	SINAPI	CURSO DE CAPACITAÇÃO PARA OPERADOR DE GUINDASTE (ENCARGOS COMPLEMENTARES) - HORISTA	Livro SINAPI: Cálculos e Parâmetros	H	1,0000000	0,36	0,36
Insumo	00004254	SINAPI	OPERADOR DE GUINDASTE (HORISTA)	Mão de Obra	H	0,0163700	22,46	0,36
MO sem LS =>				0,36	LS =>	0,00	MO com LS =>	0,36
Valor do BDI =>				0,08			Valor com BDI =>	0,44
Composição	Código	Banco	Descrição	Tipo	Und	Quant.	Valor Unit	Total
	95361	SINAPI	CURSO DE CAPACITAÇÃO PARA OPERADOR DE MARTELETE OU MARTELETEIRO (ENCARGOS COMPLEMENTARES) - HORISTA	Livro SINAPI: Cálculos e Parâmetros	H	1,0000000	0,12	0,12
Insumo	00004257	SINAPI	OPERADOR DE MARTELETE OU MARTELETEIRO (HORISTA)	Mão de Obra	H	0,0083100	14,99	0,12
MO sem LS =>				0,12	LS =>	0,00	MO com LS =>	0,12
Valor do BDI =>				0,02			Valor com BDI =>	0,14
Composição	Código	Banco	Descrição	Tipo	Und	Quant.	Valor Unit	Total
	95360	SINAPI	CURSO DE CAPACITAÇÃO PARA OPERADOR DE MÁQUINAS E EQUIPAMENTOS (ENCARGOS COMPLEMENTARES) - HORISTA	Livro SINAPI: Cálculos e Parâmetros	H	1,0000000	0,23	0,23
Insumo	00004230	SINAPI	OPERADOR DE MAQUINAS E TRATORES DIVERSOS - TERRAPLANAGEM (HORISTA)	Mão de Obra	H	0,0115400	20,45	0,23
MO sem LS =>				0,23	LS =>	0,00	MO com LS =>	0,23
Valor do BDI =>				0,05			Valor com BDI =>	0,28
Composição	Código	Banco	Descrição	Tipo	Und	Quant.	Valor Unit	Total
	95364	SINAPI	CURSO DE CAPACITAÇÃO PARA OPERADOR DE PÁ CARREGADEIRA (ENCARGOS COMPLEMENTARES) - HORISTA	Livro SINAPI: Cálculos e Parâmetros	H	1,0000000	0,15	0,15
Insumo	00004248	SINAPI	OPERADOR DE PA CARREGADEIRA (HORISTA)	Mão de Obra	H	0,0083100	18,20	0,15
MO sem LS =>				0,15	LS =>	0,00	MO com LS =>	0,15
Valor do BDI =>				0,03			Valor com BDI =>	0,18
Composição	Código	Banco	Descrição	Tipo	Und	Quant.	Valor Unit	Total
	95371	SINAPI	CURSO DE CAPACITAÇÃO PARA PEDREIRO (ENCARGOS COMPLEMENTARES) - HORISTA	Livro SINAPI: Cálculos e Parâmetros	H	1,0000000	0,40	0,40
Insumo	00004750	SINAPI	PEDREIRO (HORISTA)	Mão de Obra	H	0,0212000	18,89	0,40
MO sem LS =>				0,40	LS =>	0,00	MO com LS =>	0,40
Valor do BDI =>				0,08			Valor com BDI =>	0,48
Composição	Código	Banco	Descrição	Tipo	Und	Quant.	Valor Unit	Total
	95372	SINAPI	CURSO DE CAPACITAÇÃO PARA PINTOR (ENCARGOS COMPLEMENTARES) - HORISTA	Livro SINAPI: Cálculos e Parâmetros	H	1,0000000	0,29	0,29
Insumo	00004783	SINAPI	PINTOR (HORISTA)	Mão de Obra	H	0,0147600	20,01	0,29
MO sem LS =>				0,29	LS =>	0,00	MO com LS =>	0,29



		Valor do BDI =>		0,06		Valor com BDI =>		0,35	
	Código Banco	Descrição	Tipo	Und	Quant.	Valor Unit	Total		
Composição	95377 SINAPI	CURSO DE CAPACITAÇÃO PARA SERRALHEIRO (ENCARGOS COMPLEMENTARES) - HORISTA	Livro SINAPI: Cálculos e Parâmetros	H	1,0000000	0,21	0,21		
Insumo	00006110 SINAPI	SERRALHEIRO (HORISTA)	Mão de Obra	H	0,0115400	18,89	0,21		
		MO sem LS =>		0,21		LS =>		0,00	
		Valor do BDI =>		0,04		MO com LS =>		0,21	
						Valor com BDI =>		0,25	
	Código Banco	Descrição	Tipo	Und	Quant.	Valor Unit	Total		
Composição	95378 SINAPI	CURSO DE CAPACITAÇÃO PARA SERVENTE (ENCARGOS COMPLEMENTARES) - HORISTA	Livro SINAPI: Cálculos e Parâmetros	H	1,0000000	0,28	0,28		
Insumo	00006111 SINAPI	SERVENTE DE OBRAS (HORISTA)	Mão de Obra	H	0,0212000	13,57	0,28		
		MO sem LS =>		0,28		LS =>		0,00	
		Valor do BDI =>		0,06		MO com LS =>		0,28	
						Valor com BDI =>		0,34	
	Código Banco	Descrição	Tipo	Und	Quant.	Valor Unit	Total		
Composição	95379 SINAPI	CURSO DE CAPACITAÇÃO PARA SOLDADOR (ENCARGOS COMPLEMENTARES) - HORISTA	Livro SINAPI: Cálculos e Parâmetros	H	1,0000000	0,21	0,21		
Insumo	00006160 SINAPI	SOLDADOR (HORISTA)	Mão de Obra	H	0,0115400	18,89	0,21		
		MO sem LS =>		0,21		LS =>		0,00	
		Valor do BDI =>		0,04		MO com LS =>		0,21	
						Valor com BDI =>		0,25	
	Código Banco	Descrição	Tipo	Und	Quant.	Valor Unit	Total		
Composição	95385 SINAPI	CURSO DE CAPACITAÇÃO PARA TELHADISTA (ENCARGOS COMPLEMENTARES) - HORISTA	Livro SINAPI: Cálculos e Parâmetros	H	1,0000000	0,21	0,21		
Insumo	00012869 SINAPI	TELHADOR / TELHADISTA (HORISTA)	Mão de Obra	H	0,0115400	18,66	0,21		
		MO sem LS =>		0,21		LS =>		0,00	
		Valor do BDI =>		0,04		MO com LS =>		0,21	
						Valor com BDI =>		0,25	
	Código Banco	Descrição	Tipo	Und	Quant.	Valor Unit	Total		
Composição	95386 SINAPI	CURSO DE CAPACITAÇÃO PARA TRATORISTA (ENCARGOS COMPLEMENTARES) - HORISTA	Livro SINAPI: Cálculos e Parâmetros	H	1,0000000	0,23	0,23		
Insumo	00004230 SINAPI	OPERADOR DE MAQUINAS E TRATORES DIVERSOS - TERRAPLANAGEM (HORISTA)	Mão de Obra	H	0,0115400	20,45	0,23		
		MO sem LS =>		0,23		LS =>		0,00	
		Valor do BDI =>		0,05		MO com LS =>		0,23	
						Valor com BDI =>		0,28	
	Código Banco	Descrição	Tipo	Und	Quant.	Valor Unit	Total		
Composição	95387 SINAPI	CURSO DE CAPACITAÇÃO PARA VIDRACEIRO (ENCARGOS COMPLEMENTARES) - HORISTA	Livro SINAPI: Cálculos e Parâmetros	H	1,0000000	0,21	0,21		
Insumo	00010489 SINAPI	VIDRACEIRO (HORISTA)	Mão de Obra	H	0,0147600	14,37	0,21		
		MO sem LS =>		0,21		LS =>		0,00	
		Valor do BDI =>		0,04		MO com LS =>		0,21	
						Valor com BDI =>		0,25	
	Código Banco	Descrição	Tipo	Und	Quant.	Valor Unit	Total		
Composição	100288 SINAPI	CURSO DE CAPACITAÇÃO PARA VIGIA DIURNO (ENCARGOS COMPLEMENTARES) - HORISTA	Livro SINAPI: Cálculos e Parâmetros	H	1,0000000	0,06	0,06		
Insumo	00034345 SINAPI	VIGIA DIURNO (HORISTA)	Mão de Obra	H	0,0050900	13,57	0,06		
		MO sem LS =>		0,06		LS =>		0,00	
		Valor do BDI =>		0,01		MO com LS =>		0,06	
						Valor com BDI =>		0,07	
	Código Banco	Descrição	Tipo	Und	Quant.	Valor Unit	Total		
Composição	95388 SINAPI	CURSO DE CAPACITAÇÃO PARA VIGIA NOTURNO (ENCARGOS COMPLEMENTARES) - HORISTA	SEDI - SERVIÇOS DIVERSOS	H	1,0000000	0,08	0,08		
Insumo	00041776 SINAPI	VIGIA NOTURNO, HORA EFETIVAMENTE TRABALHADA DE 22 H AS 5 H (COM ADICIONAL NOTURNO)	Mão de Obra	H	0,0053400	15,90	0,08		
		MO sem LS =>		0,08		LS =>		0,00	
		Valor do BDI =>		0,01		MO com LS =>		0,08	
						Valor com BDI =>		0,09	
	Código Banco	Descrição	Tipo	Und	Quant.	Valor Unit	Total		
Composição	8637 ORSE	Chapim de concreto pré-moldado	Peloris e Tampos de Balcões	m	1,0000000	51,62	51,62		
Item	Código Banco	Descrição	Tipo	Und	Quant.	Valor Unit	Total		
Composição	11640 ORSE	Forma plana para estruturas, em compensado plastificado de 10mm, 02 usos, inclusive escoramento - Revisada 07.2015	Conversão InfoWOrca	m²	0,3500000	111,82	39,13		
Insumo	81 ORSE	Aço ca-50 6,3 a 12,5 mm	Material	kg	0,8000000	8,54	6,83		
Composição	127 ORSE	Concreto simples usinado fck=21mpa, bombeado, lançado e adensado em superestrutura	Concreto Simples	m³	0,0100000	575,59	5,75		
Detalhamento de Cálculo ORSE									
Item	Código Banco	Descrição	Tipo	Und	Quant.	Valor Unit	Total		
Insumo	00002692/SIN	ORSE Desmoldante protetor para formas de madeira, de base oleosa emulsionada em agua	Material	l	0,0070000	9,31	0,06		
Insumo	00006193/SIN	ORSE Tabua nao aparelhada "2,5 x 20" cm, em macaranduba/massaranduba, angelim ou equivalente da regio - bruta	Material	m	0,1071000	15,81	1,69		
Insumo	00043130/SIN	ORSE Arame galvanizado 12 bwg, d = 2,76 mm (0,048 kg/m) ou 14 bwg, d = 2,11 mm (0,026 kg/m)	Material	kg	0,0525000	30,99	1,62		
Insumo	10579 ORSE	Chave de fenda chata 30 cm	Material	un	0,0000940	26,89	0,00		
Insumo	10492 ORSE	Cesta Básica	Material	un	0,0027374	205,00	0,56		
Insumo	11248 ORSE	Furadeira e Parafusadeira eletrica Bosch ou Similar profissional	Equipamento	un	0,0000470	246,00	0,01		
Insumo	11249 ORSE	Serra circular eletrica portatil	Equipamento	un	0,0000470	979,65	0,04		
Insumo	00012894/SIN	ORSE Capa para chuva em pvc com forro de poliester, com capuz (amarela ou azul)	Material	un	0,0001217	20,11	0,00		
Insumo	2378 ORSE	Vale transporte	Material	un	0,0435927	4,50	0,19		
Insumo	00012892/SIN	ORSE Luva raspa de couro, cano curto (punho *7* cm)	Material	par	0,0013991	10,87	0,01		
Insumo	10578 ORSE	Formão grande	Material	un	0,0000940	21,30	0,00		
Insumo	10599 ORSE	Protetor solar fps 30 com 120ml	Material	un	0,0010949	18,00	0,01		
Insumo	10517 ORSE	Exames admissionais/demissionais (checkup)	Serviços	cj	0,0002433	300,00	0,07		
Insumo	158 ORSE	Almoço (Participação do empregador)	Material	un	0,0619249	14,00	0,86		
Insumo	11244 ORSE	Martelo com unha	Material	un	0,0000940	39,10	0,00		
Insumo	10761 ORSE	Refeição - café da manhã (café com leite e dois pães com manteiga)	Serviços	un	0,0619249	5,00	0,30		
Insumo	941 ORSE	Fardamento com mangas curta	Material	un	0,0009125	193,04	0,17		
Insumo	1651 ORSE	Óculos branco proteção	Material	pr	0,0004396	6,00	0,00		
Insumo	10596 ORSE	Protetor auricular	Material	un	0,0027374	4,81	0,01		



Insumo	10362	ORSE	Seguro de vida e acidente em grupo	Serviços	un	0,0027374	12,54	0,03
Insumo	00012893/SIN	ORSE	Bota de segurança com biqueira de aço e colarinho acolchoado	Material	par	0,0004396	73,93	0,03
Insumo	10577	ORSE	Serrote 40cm	Material	un	0,0000470	36,00	0,00
Insumo	00012895/SIN	ORSE	Capacete de segurança aba frontal com suspensão de polietileno, sem jugular (classe b)	Material	un	0,0003650	13,50	0,00
Insumo	00001213/SIN	ORSE	Carpinteiro de formas para concreto (horista)	Mão de Obra	h	0,4701500	20,44	9,60
Insumo	4729	ORSE	Marreta 1 kg com cabo	Material	un	0,0000133	37,80	0,00
Insumo	00002711/SIN	ORSE	Carrinho de mão, em aço, com capacidade de *45 a 65" l / *100" kg, pneu com câmara	Material	un	0,0000266	185,23	0,00
Insumo	10788	ORSE	Pá quadrada	Material	un	0,0000266	36,90	0,00
Insumo	4728	ORSE	Talhadeira chata 10"	Material	un	0,0000398	18,58	0,00
Insumo	1569	ORSE	Madeira mista serrada (barrote) 6 x 6cm - 0,0036 m3/m (angelim, louro)	Material	m	1,0734500	6,69	7,18
Insumo	00001346/SIN	ORSE	Chapa/painel de madeira compensada plastificada (madeirite plastificado) paraforma de concreto, de 2200 x 1100 mm, e = 10 mm	Material	m²	0,2044000	43,93	8,97
Insumo	00004509/SIN	ORSE	Sarrafo *2,5 x 10" cm em pinus, mista ou equivalente da região - bruta	Material	m	0,9527000	5,66	5,39
Insumo	00006111/SIN	ORSE	Servente de obras (horista)	Mão de Obra	h	0,1327500	14,58	1,93
Insumo	00005069/SIN	ORSE	Prego de aço polido com cabeça 17 x 27 (2 1/2 x 11)	Material	kg	0,0350000	16,95	0,59
Insumo	00005068/SIN	ORSE	Prego de aço polido com cabeça 17 x 21 (2 x 11)	Material	kg	0,0087500	16,63	0,14
Insumo	81	ORSE	Aço ca-50 6,3 a 12,5 mm	Material	kg	0,8000000	8,54	6,83
Insumo	10282	ORSE	Regua de alumínio c/ 2,00m (para pedreiro)	Material	un	0,0000007	44,00	0,00
Insumo	10789	ORSE	Nível de bolha de madeira	Material	un	0,0000007	15,40	0,00
Insumo	11264	ORSE	Marreta de 1/2 kg com cabo	Material	un	0,0000007	13,52	0,00
Insumo	11245	ORSE	Desempoladeira de madeira 12x22	Material	un	0,0000025	11,60	0,00
Insumo	11243	ORSE	Martelo sem unha	Material	un	0,0000004	28,00	0,00
Insumo	11247	ORSE	Serra mármore	Material	un	0,0000004	319,90	0,00
Insumo	11265	ORSE	Martelo de borracha com cabo	Material	un	0,0000014	18,75	0,00
Insumo	4174	ORSE	Desempenadeira de aço lisa, cabo madeira, ref.143, Atlas ou similar	Material	un	0,0000018	12,90	0,00
Insumo	10790	ORSE	Prumo de face	Material	un	0,0000004	25,95	0,00
Insumo	11246	ORSE	Escala métrica de bambú	Material	Un	0,0000025	10,22	0,00
Insumo	4722	ORSE	Colher de pedreiro	Material	un	0,0000014	18,80	0,00
Insumo	00004750/SIN	ORSE	Pedreiro (horista)	Mão de Obra	h	0,0036000	20,44	0,07
Insumo	00000378/SIN	ORSE	Armador (horista)	Mão de Obra	h	0,0018000	20,44	0,03
Insumo	10586	ORSE	Torquesa	Material	un	0,0000004	39,00	0,00
Insumo	10585	ORSE	Arco de serra	Material	un	0,0000004	19,95	0,00
Insumo	00044535/SIN	ORSE	Serviço de bombeamento de concreto com consumo mínimo de 40 m3, (disponibilização de bomba), sem o lançamento	Material	m³	0,0100000	48,83	0,48
Insumo	00034492/SIN	ORSE	Concreto usinado bombeável, classe de resistência c20, com brita 0 e 1, slump= 100 +/- 20 mm, exclui serviço de bombeamento (nbr 8953)	Material	m³	0,0100000	475,00	4,75

MO sem LS => 11,63 LS => 0,00 MO com LS => 11,63
Valor do BDI => 11,59 Valor com BDI => 63,21

	Código	Banco	Descrição	Tipo	Und	Quant.	Valor Unit	Total
Composição	3310	ORSE	Chapisco em parede com argamassa traço t1 - 1:3 (cimento / areia) - Revisado 08/2015	Conversão InfoWOrc	m²	1,0000000	6,88	6,88
Item								
Insumo	00006111/SIN	ORSE	Servente de obras (horista)	Mão de Obra	h	0,1000000	14,58	1,45
Composição	10549	ORSE	Encargos Complementares - Servente	Provisórios	h	0,1000000	3,86	0,38
Insumo	00004750/SIN	ORSE	Pedreiro (horista)	Mão de Obra	h	0,1000000	20,44	2,04
Composição	10550	ORSE	Encargos Complementares - Pedreiro	Provisórios	h	0,1000000	3,73	0,37
Composição	1903	ORSE	Argamassa cimento e areia traço t-1 (1:3) - 1 saco cimento 50kg / 3 padiolas areia dim. 0.35 x 0.45 x 0.23 m - Confeção mecânica e transporte	Argamassas	m³	0,0050000	534,76	2,67

Detalhamento de Cálculo ORSE

Item	Código	Banco	Descrição	Tipo	Und	Quant.	Valor Unit	Total
Insumo	00006111/SIN	ORSE	Servente de obras (horista)	Mão de Obra	h	0,1200000	14,58	1,74
Insumo	10492	ORSE	Cesta Básica	Material	un	0,0009900	205,00	0,20
Insumo	158	ORSE	Almoço (Participação do empregador)	Material	un	0,0223960	14,00	0,31
Insumo	4729	ORSE	Marreta 1 kg com cabo	Material	un	0,0000120	37,80	0,00
Insumo	2378	ORSE	Vale transporte	Material	un	0,0178320	4,50	0,08
Insumo	1651	ORSE	Óculos branco proteção	Material	pr	0,0001760	6,00	0,00
Insumo	00002711/SIN	ORSE	Carrinho de mão, em aço, com capacidade de *45 a 65" l / *100" kg, pneu com câmara	Material	un	0,0000240	185,23	0,00
Insumo	10599	ORSE	Protetor solar fps 30 com 120ml	Material	un	0,0003960	18,00	0,00
Insumo	00012894/SIN	ORSE	Capa para chuva em pvc com forro de poliéster, com capuz (amarela ou azul)	Material	un	0,0000440	20,11	0,00
Insumo	941	ORSE	Fardamento com mangas curta	Material	un	0,0003300	193,04	0,06
Insumo	00012895/SIN	ORSE	Capacete de segurança aba frontal com suspensão de polietileno, sem jugular (classe b)	Material	un	0,0001320	13,50	0,00
Insumo	10362	ORSE	Seguro de vida e acidente em grupo	Serviços	un	0,0009900	12,54	0,01
Insumo	10596	ORSE	Protetor auricular	Material	un	0,0009900	4,81	0,00
Insumo	10517	ORSE	Exames admissionais/demissionais (checkup)	Serviços	cj	0,0000880	300,00	0,02



Insumo	10761	ORSE	Refeição - café da manhã (café com leite e dois pães com manteiga)	Serviços	un	0,0223960	5,00	0,11
Insumo	00012892/SIN	ORSE	Luva raspa de couro, cano curto (punho *7* cm)	Material	par	0,0005060	10,87	0,00
Insumo	00012893/SIN	ORSE	Bota de segurança com biqueira de aço e colarinho acolchoado	Material	par	0,0001760	73,93	0,01
Insumo	10788	ORSE	Pá quadrada	Material	un	0,0000240	36,90	0,00
Insumo	4728	ORSE	Talhadeira chata 10"	Material	un	0,0000360	18,58	0,00
Insumo	00004750/SIN	ORSE	Pedreiro (horista)	Mão de Obra	h	0,1000000	20,44	2,04
Insumo	10262	ORSE	Regua de alumínio c/ 2,00m (para pedreiro)	Material	un	0,0000200	44,00	0,00
Insumo	10789	ORSE	Nível de bolha de madeira	Material	un	0,0000200	15,40	0,00
Insumo	11264	ORSE	Marreta de 1/2 kg com cabo	Material	un	0,0000200	13,52	0,00
Insumo	11245	ORSE	Desempoladeira de madeira 12x22	Material	un	0,0000700	11,60	0,00
Insumo	11243	ORSE	Martelo sem unha	Material	un	0,0000100	28,00	0,00
Insumo	11247	ORSE	Serra mármore	Material	un	0,0000100	319,90	0,00
Insumo	11265	ORSE	Martelo de borracha com cabo	Material	un	0,0000400	18,75	0,00
Insumo	4174	ORSE	Desempenadeira de aço lisa, cabo madeira, ref.143, Atlas ou similar	Material	un	0,0000500	12,90	0,00
Insumo	10790	ORSE	Prumo de face	Material	un	0,0000100	25,95	0,00
Insumo	11246	ORSE	Escala métrica de bambú	Material	Un	0,0000700	10,22	0,00
Insumo	4722	ORSE	Colher de pedreiro	Material	un	0,0000400	18,80	0,00
Insumo	00001379/SIN	ORSE	Cimento portland composto cp ii-32	Material	kg	2,2610000	0,78	1,76
Insumo	00000370/SIN	ORSE	Areia media - posto jazida/fornecedor (retirado na jazida, sem transporte)	Material	m³	0,0054000	100,00	0,54
					MO sem LS =>	3,78	LS =>	0,00
					Valor do BDI =>	1,54	MO com LS =>	3,78
							Valor com BDI =>	8,42

Composição	Código	Banco	Descrição	Tipo	Und	Quant.	Valor Unit	Total
	147	ORSE	Cintas e vergas em concreto armado pré-moldado fck=15 mpa, seção 9x12cm	Estruturas Pre-Moldadas de Concreto	m	1,0000000	44,61	44,61
Item	Código	Banco	Descrição	Tipo	Und	Quant.	Valor Unit	Total
Composição	126	ORSE	Concreto simples fabricado na obra, fck=15 mpa, lançado e adensado	Concreto Simples	m³	0,0108000	599,57	6,47
Composição	10550	ORSE	Encargos Complementares - Pedreiro	Provisórios	h	0,0500000	3,73	0,18
Composição	140	ORSE	Aço CA - 50 Ø 6,3 a 12,5mm, inclusive corte, dobragem, montagem e colocação de ferragens nas formas, para superestruturas e fundações - R1	Armaduras Convencionais	kg	0,9700000	12,70	12,31
Composição	3171	ORSE	Forma plana para estruturas, em compensado resinado de 10mm, 05 usos, inclusive escoramento - Revisada 07.2015	Conversão InfoWOrca	m²	0,3300000	57,83	19,08
Insumo	00004750/SIN	ORSE	Pedreiro (horista)	Mão de Obra	h	0,0500000	20,44	1,02
Composição	10549	ORSE	Encargos Complementares - Servente	Provisórios	h	0,3000000	3,86	1,15
Insumo	00006111/SIN	ORSE	Servente de obras (horista)	Mão de Obra	h	0,3000000	14,58	4,37

Detalhamento de Cálculo ORSE

Item	Código	Banco	Descrição	Tipo	Und	Quant.	Valor Unit	Total
Insumo	00006111/SIN	ORSE	Servente de obras (horista)	Mão de Obra	h	0,5400860	14,58	7,87
Insumo	00004721/SIN	ORSE	Pedra britada n. 1 (9,5 a 19 mm) posto pedra/fornecedor, sem frete	Material	m³	0,0022572	137,75	0,31
Insumo	10492	ORSE	Cesta Básica	Material	un	0,0044932	205,00	0,92
Insumo	158	ORSE	Almoço (Participação do empregador)	Material	un	0,1016469	14,00	1,42
Insumo	4729	ORSE	Marreta 1 kg com cabo	Material	un	0,0000540	37,80	0,00
Insumo	2378	ORSE	Vale transporte	Material	un	0,0808021	4,50	0,36
Insumo	1651	ORSE	Óculos branco proteção	Material	pr	0,0007663	6,00	0,00
Insumo	00002711/SIN	ORSE	Carrinho de mão, em aço, com capacidade de *45 a 65" l / *100" kg, pneu com câmara	Material	un	0,0001080	185,23	0,02
Insumo	10599	ORSE	Protetor solar fps 30 com 120ml	Material	un	0,0017973	18,00	0,03
Insumo	00012894/SIN	ORSE	Capa para chuva em pvc com forro de poliester, com capuz (amarela ou azul)	Material	un	0,0001997	20,11	0,00
Insumo	941	ORSE	Fardamento com mangas curta	Material	un	0,0014977	193,04	0,28
Insumo	00012895/SIN	ORSE	Capacete de segurança aba frontal com suspensão de polietileno, sem jugular (classe b)	Material	un	0,0005991	13,50	0,00
Insumo	10362	ORSE	Seguro de vida e acidente em grupo	Serviços	un	0,0044932	12,54	0,05
Insumo	10596	ORSE	Protetor auricular	Material	un	0,0044932	4,81	0,02
Insumo	10517	ORSE	Exames admissionais/demissionais (checkup)	Serviços	cj	0,0003994	300,00	0,11
Insumo	10761	ORSE	Refeição - café da manhã (café com leite e dois pães com manteiga)	Serviços	un	0,1016469	5,00	0,50
Insumo	00012892/SIN	ORSE	Luva raspa de couro, cano curto (punho *7* cm)	Material	par	0,0022965	10,87	0,02
Insumo	00012893/SIN	ORSE	Bota de segurança com biqueira de aço e colarinho acolchoado	Material	par	0,0007663	73,93	0,05
Insumo	10788	ORSE	Pá quadrada	Material	un	0,0001080	36,90	0,00
Insumo	4728	ORSE	Talhadeira chata 10"	Material	un	0,0001620	18,58	0,00
Insumo	00001379/SIN	ORSE	Cimento portland composto cp ii-32	Material	kg	3,1644000	0,78	2,46
Insumo	00000367/SIN	ORSE	Areia grossa - posto jazida/fornecedor (retirado na jazida, sem transporte)	Material	m³	0,0098604	101,30	0,99
Insumo	00004718/SIN	ORSE	Pedra britada n. 2 (19 a 38 mm) posto pedra/fornecedor, sem frete	Material	m³	0,0067716	138,48	0,93
Insumo	10586	ORSE	Torquesa	Material	un	0,0000159	39,00	0,00
Insumo	10585	ORSE	Arco de serra	Material	un	0,0000159	19,95	0,00
Insumo	00004750/SIN	ORSE	Pedreiro (horista)	Mão de Obra	h	0,0538880	20,44	1,10
Insumo	00000378/SIN	ORSE	Armador (horista)	Mão de Obra	h	0,0795440	20,44	1,62



Insumo		ORSE	Carpinteiro de formas para concreto (horista)	Mão de Obra	h	0,3249780	20,44	6,64
Insumo	00001213/SIN	ORSE	Regua de alumínio c/ 2,00m (para pedreiro)	Material	un	0,0000108	44,00	0,00
Insumo	10282	ORSE	Nível de bolha de madeira	Material	un	0,0000108	15,40	0,00
Insumo	10789	ORSE	Marreta de 1/2 kg com cabo	Material	un	0,0000108	13,52	0,00
Insumo	11264	ORSE	Desempoladeira de madeira 12x22	Material	un	0,0000377	11,60	0,00
Insumo	11245	ORSE	Martelo sem unha	Material	un	0,0000054	28,00	0,00
Insumo	11243	ORSE	Serra mármore	Material	un	0,0000054	319,90	0,00
Insumo	11247	ORSE	Martelo de borracha com cabo	Material	un	0,0000216	18,75	0,00
Insumo	11265	ORSE	Desempenadeira de aço lisa, cabo madeira, ref:143, Atlas ou similar	Material	un	0,0000269	12,90	0,00
Insumo	4174	ORSE	Prumo de face	Material	un	0,0000054	25,95	0,00
Insumo	10790	ORSE	Escala métrica de bambú	Material	Un	0,0000377	10,22	0,00
Insumo	11246	ORSE	Colher de pedreiro	Material	un	0,0000216	18,80	0,00
Insumo	4722	ORSE	Chave de fenda chata 30 cm	Material	un	0,0000650	26,89	0,00
Insumo	10579	ORSE	Furadeira e Parafusadeira elétrica Bosch ou Similar profissional	Equipamento	un	0,0000325	246,00	0,00
Insumo	11248	ORSE	Serra circular elétrica portátil	Equipamento	un	0,0000325	979,65	0,03
Insumo	11249	ORSE	Formão grande	Material	un	0,0000650	21,30	0,00
Insumo	10578	ORSE	Martelo com unha	Material	un	0,0000650	39,10	0,00
Insumo	11244	ORSE	Serrote 40cm	Material	un	0,0000325	36,00	0,00
Insumo	10577	ORSE	Arame recozido 16 bwg, d = 1,65 mm (0,016 kg/m) ou 18 bwg, d = 1,25 mm (0,01 kg/m)	Material	kg	0,0194000	30,99	0,60
Insumo	00043132/SIN	ORSE	Espacador / distanciador circular com entrada lateral, em plástico, para vergalhão *4,2 a 12,5" mm, cobrimento 20 mm	Material	un	0,3880000	0,22	0,08
Insumo	00039017/SIN	ORSE	Aço ca-50 6,3 a 12,5 mm	Material	kg	0,9700000	8,54	8,28
Insumo	API	ORSE	Espacador / distanciador tipo garra dupla, em plástico, cobrimento *20" mm, para ferragens de lajes e fundo de vigas	Material	un	0,3880000	0,36	0,13
Insumo	00039315/SIN	ORSE	Tabua não aparelhada *2,5 x 20" cm, em macaranduba/massaranduba, angelim ou equivalente da região - bruta	Material	m	0,0402600	15,81	0,63
Insumo	00006193/SIN	ORSE	Prego de aço polido com cabeça 17 x 21 (2 x 11)	Material	kg	0,0082500	16,63	0,13
Insumo	API	ORSE	Desmoldante protetor para formas de madeira, de base oleosa emulsionada em água	Material	l	0,0066000	9,31	0,06
Insumo	00002692/SIN	ORSE	Prego de aço polido com cabeça 17 x 27 (2 1/2 x 11)	Material	kg	0,0330000	16,95	0,55
Insumo	00005068/SIN	ORSE	Arame galvanizado 12 bwg, d = 2,76 mm (0,048 kg/m) ou 14 bwg, d = 2,11 mm (0,026 kg/m)	Material	kg	0,0495000	30,99	1,53
Insumo	00043130/SIN	ORSE	Madeira mista serrada (barrote) 6 x 6cm - 0,0036 m3/m (angelim, louro)	Material	m	0,4049100	6,69	2,70
Insumo	1569	ORSE	Compensado resinado 10mm - Madeirit ou similar	Material	m²	0,0772200	28,10	2,16
Insumo	629	ORSE	Sarrafo *2,5 x 10" cm em pinus, mista ou equivalente da região - bruta	Material	m	0,3593700	5,66	2,03
Insumo	00004509/SIN							

MO sem LS => 17,23 LS => 0,00 MO com LS => 17,23
Valor do BDI => 10,02 Valor com BDI => 54,63

	Código	Banco	Descrição	Tipo	Und	Quant.	Valor Unit	Total	
Composição	11449	ORSE	Compactação manual com placa vibratória sem controle do grau de compactação	Aterros / Reaterros / Compactações	m³	1,0000000	10,62	10,62	
Item	Código	Banco	Equipamentos de Custo Unitário	Quantidade	Utilização.		Custo Horário		Custo Horário Total
					Produtiva	Improdutiva	Produtiva	Improdutiva	
Insumo	2459	ORSE	Caminhao tanque 6000 l (m. benz - ATEGO 1418/42 - 136,0 hp ou equivalente)	0,0500000	0,025	0,225	166,74	12,87	1,41
Item	Código	Banco	Descrição	Tipo	Und	Quant.	Valor Unit	Total	
Insumo	00006111/SIN 10549	ORSE	Servente de obras (horista)	Mão de Obra	h	0,5000000	14,58	7,29	
Composição		ORSE	Encargos Complementares - Servente	Provisórios	h	0,5000000	3,86	1,93	
Insumo	2461	ORSE	Aluguel de compactador placa 415 kg (dynapac - cm 20 diesel - 6,0 hp)	Equipamento	h	0,0050000	2,82	0,01	

Detalhamento de Cálculo ORSE

Item	Código	Banco	Equipamentos de Custo Unitário	Quantidade	Utilização.		Custo Horário		Custo Horário Total
					Produtiva	Improdutiva	Produtiva	Improdutiva	
Insumo	2459	ORSE	Caminhao tanque 6000 l (m. benz - ATEGO 1418/42 - 136,0 hp ou equivalente)	0,0500000	0,025	0,225	166,74	12,87	1,41
Item	Código	Banco	Descrição	Tipo		Und	Quant.	Valor Unit	Total
Insumo	00006111/SIN10492	ORSE	Servente de obras (horista)	Mão de Obra		h	0,5000000	14,58	7,29
Insumo		ORSE	Cesta Básica	Material		un	0,0022500	205,00	0,46
Insumo	158	ORSE	Almoço (Participação do empregador)	Material		un	0,0509000	14,00	0,71
Insumo	4729	ORSE	Marreta 1 kg com cabo	Material		un	0,0000500	37,80	0,00
Insumo	2378	ORSE	Vale transporte	Material		un	0,0470500	4,50	0,21
Insumo	1651	ORSE	Óculos branco proteção	Material		pr	0,0004000	6,00	0,00
Insumo	00002711/SIN10599	ORSE	Carrinho de mao, em aço, com capacidade de *45 a 65* l / *100* kg, pneu com camara	Material		un	0,0001000	185,23	0,01
Insumo		ORSE	Protetor solar fps 30 com 120ml	Material		un	0,0009000	18,00	0,01
Insumo	00012894/SIN941	ORSE	Capa para chuva em pvc com forro de poliester, com capuz (amarela ou azul)	Material		un	0,0001000	20,11	0,00
Insumo		ORSE	Fardamento com mangas curta	Material		un	0,0007500	193,04	0,14
Insumo	00012895/SIN10362	ORSE	Capacete de seguranca aba frontal com suspensao de polietileno, sem jugular (classe b)	Material		un	0,0003000	13,50	0,00
Insumo		ORSE	Seguro de vida e acidente em grupo	Serviços		un	0,0022500	12,54	0,02
Insumo	10596	ORSE	Protetor auricular	Material		un	0,0022500	4,81	0,01
Insumo	10517	ORSE	Exames admissionais/demissionais (checkup)	Serviços		cj	0,0002000	300,00	0,06



Insumo	10761	ORSE	Refeição - café da manhã (café com leite e dois pães com manteiga)	Serviços	un	0,0509000	5,00	0,25
Insumo	00012892/SIN	ORSE	Luva raspa de couro, cano curto (punho *7* cm)	Material	par	0,0011500	10,87	0,01
Insumo	00012893/SIN	ORSE	Bota de segurança com biqueira de aço e colarinho acolchoado	Material	par	0,0004000	73,93	0,02
Insumo	10788	ORSE	Pá quadrada	Material	un	0,0001000	36,90	0,00
Insumo	4728	ORSE	Talhadeira chata 10"	Material	un	0,0001500	18,58	0,00
Insumo	2461	ORSE	Aluguel de compactador placa 415 kg (dynapac - cm 20 diesel - 6,0 hp)	Equipamento	h	0,0050000	2,82	0,01

				MO sem LS =>	7,29	LS =>	0,00	MO com LS =>	7,29
				Valor do BDI =>	2,38			Valor com BDI =>	13,00

	Código	Banco	Descrição	Tipo	Und	Quant.	Valor Unit	Total
Composição	124	ORSE	Concreto simples fabricado na obra, fck=13,5 mpa (b1/b2), sem lançamento e adensamento	Concreto Simples	m³	1,0000000	521,15	521,15
Item	Código	Banco	Descrição	Tipo	Und	Quant.	Valor Unit	Total
Insumo	00000367/SIN	ORSE	Areia grossa - posto jazida/fornecedor (retirado na jazida, sem transporte)	Material	m³	0,9430000	101,30	95,52
Composição	10549	ORSE	Encargos Complementares - Servente	Provisórios	h	6,0000000	3,86	23,16
Insumo	00001379/SIN	ORSE	Cimento portland composto cp ii-32	Material	kg	255,0000000	0,78	198,90
Insumo	00006111/SIN	ORSE	Servente de obras (horista)	Mão de Obra	h	6,0000000	14,58	87,48
Insumo	00004718/SIN	ORSE	Pedra britada n. 2 (19 a 38 mm) posto pedra/fornecedor, sem frete	Material	m³	0,6270000	138,48	86,82
Insumo	00004721/SIN	ORSE	Pedra britada n. 1 (9,5 a 19 mm) posto pedra/fornecedor, sem frete	Material	m³	0,2090000	137,75	28,78

Detalhamento de Cálculo ORSE

Item	Código	Banco	Descrição	Tipo	Und	Quant.	Valor Unit	Total
Insumo	00000367/SIN	ORSE	Areia grossa - posto jazida/fornecedor (retirado na jazida, sem transporte)	Material	m³	0,9430000	101,30	95,52
Insumo	10492	ORSE	Cesta Básica	Material	un	0,0270000	205,00	5,53
Insumo	158	ORSE	Almoço (Participação do empregador)	Material	un	0,6108000	14,00	8,55
Insumo	4729	ORSE	Marreta 1 kg com cabo	Material	un	0,0006000	37,80	0,02
Insumo	2378	ORSE	Vale transporte	Material	un	0,5646000	4,50	2,54
Insumo	1651	ORSE	Óculos branco proteção	Material	pr	0,0048000	6,00	0,02
Insumo	00002711/SIN	ORSE	Carrinho de mão, em aço, com capacidade de *45 a 65* l / *100* kg, pneu com câmara	Material	un	0,0012000	185,23	0,22
Insumo	10599	ORSE	Protetor solar fps 30 com 120ml	Material	un	0,0108000	18,00	0,19
Insumo	00012894/SIN	ORSE	Capa para chuva em pvc com forro de poliéster, com capuz (amarela ou azul)	Material	un	0,0012000	20,11	0,02
Insumo	941	ORSE	Fardamento com mangas curta	Material	un	0,0090000	193,04	1,73
Insumo	00012895/SIN	ORSE	Capacete de segurança aba frontal com suspensão de polietileno, sem jugular (classe b)	Material	un	0,0036000	13,50	0,04
Insumo	10362	ORSE	Seguro de vida e acidente em grupo	Serviços	un	0,0270000	12,54	0,33
Insumo	10596	ORSE	Protetor auricular	Material	un	0,0270000	4,81	0,12
Insumo	10517	ORSE	Exames admissionais/demissionais (checkup)	Serviços	cj	0,0024000	300,00	0,72
Insumo	10761	ORSE	Refeição - café da manhã (café com leite e dois pães com manteiga)	Serviços	un	0,6108000	5,00	3,05
Insumo	00012892/SIN	ORSE	Luva raspa de couro, cano curto (punho *7* cm)	Material	par	0,0138000	10,87	0,15
Insumo	00012893/SIN	ORSE	Bota de segurança com biqueira de aço e colarinho acolchoado	Material	par	0,0048000	73,93	0,35
Insumo	10788	ORSE	Pá quadrada	Material	un	0,0012000	36,90	0,04
Insumo	4728	ORSE	Talhadeira chata 10"	Material	un	0,0018000	18,58	0,03
Insumo	00001379/SIN	ORSE	Cimento portland composto cp ii-32	Material	kg	255,0000000	0,78	198,90
Insumo	00006111/SIN	ORSE	Servente de obras (horista)	Mão de Obra	h	6,0000000	14,58	87,48
Insumo	00004718/SIN	ORSE	Pedra britada n. 2 (19 a 38 mm) posto pedra/fornecedor, sem frete	Material	m³	0,6270000	138,48	86,82
Insumo	00004721/SIN	ORSE	Pedra britada n. 1 (9,5 a 19 mm) posto pedra/fornecedor, sem frete	Material	m³	0,2090000	137,75	28,78

				MO sem LS =>	87,48	LS =>	0,00	MO com LS =>	87,48
				Valor do BDI =>	117,10			Valor com BDI =>	638,25

	Código	Banco	Descrição	Tipo	Und	Quant.	Valor Unit	Total
Composição	95	ORSE	Concreto simples fabricado na obra, fck=13,5 mpa, lançado e adensado	Alvenarias de Pedra e Concretos para Fundações	m³	1,0000000	572,97	572,97
Item	Código	Banco	Descrição	Tipo	Und	Quant.	Valor Unit	Total
Composição	124	ORSE	Concreto simples fabricado na obra, fck=13,5 mpa (b1/b2), sem lançamento e adensamento	Concreto Simples	m³	1,0000000	521,15	521,15
Composição	7692	ORSE	Lançamento de concreto simples fabricado na obra, inclusive adensamento e acabamento em peças da superestrutura	Concreto Simples	m³	1,0000000	51,76	51,76

Detalhamento de Cálculo ORSE

Item	Código	Banco	Descrição	Tipo	Und	Quant.	Valor Unit	Total
Insumo	00000367/SIN	ORSE	Areia grossa - posto jazida/fornecedor (retirado na jazida, sem transporte)	Material	m³	0,9430000	101,30	95,52
Insumo	10492	ORSE	Cesta Básica	Material	un	0,0383400	205,00	7,85
Insumo	158	ORSE	Almoço (Participação do empregador)	Material	un	0,8673360	14,00	12,14
Insumo	4729	ORSE	Marreta 1 kg com cabo	Material	un	0,0007620	37,80	0,02
Insumo	2378	ORSE	Vale transporte	Material	un	0,7759020	4,50	3,49
Insumo	1651	ORSE	Óculos branco proteção	Material	pr	0,0067800	6,00	0,04
Insumo	00002711/SIN	ORSE	Carrinho de mão, em aço, com capacidade de *45 a 65* l / *100* kg, pneu com câmara	Material	un	0,0015240	185,23	0,28
Insumo	10599	ORSE	Protetor solar fps 30 com 120ml	Material	un	0,0153360	18,00	0,27
Insumo	00012894/SIN	ORSE	Capa para chuva em pvc com forro de poliéster, com capuz (amarela ou azul)	Material	un	0,0017040	20,11	0,03
Insumo	941	ORSE	Fardamento com mangas curta	Material	un	0,0127800	193,04	2,46



Insumo	00012895/SIN	ORSE	Capacete de segurança aba frontal com suspensão de polietileno, sem jugular (classe b)	Material	un	0,0051120	13,50	0,06
Insumo	10362	ORSE	Seguro de vida e acidente em grupo	Serviços	un	0,0383400	12,54	0,48
Insumo	10596	ORSE	Protetor auricular	Material	un	0,0383400	4,81	0,18
Insumo	10517	ORSE	Exames admissionais/demissionais (checkup)	Serviços	cj	0,0034080	300,00	1,02
Insumo	10761	ORSE	Refeição - café da manhã (café com leite e dois pães com manteiga)	Serviços	un	0,8673360	5,00	4,33
Insumo	00012892/SIN	ORSE	Luva raspa de couro, cano curto (punho *7* cm)	Material	par	0,0195960	10,87	0,21
Insumo	00012893/SIN	ORSE	Bota de segurança com biqueira de aço e colarinho acolchoado	Material	par	0,0067800	73,93	0,50
Insumo	10788	ORSE	Pá quadrada	Material	un	0,0015240	36,90	0,05
Insumo	4728	ORSE	Talhadeira chata 10"	Material	un	0,0022860	18,58	0,04
Insumo	00001379/SIN	ORSE	Cimento portland composto cp ii-32	Material	kg	255,0000000	0,78	198,90
Insumo	00006111/SIN	ORSE	Servente de obras (horista)	Mão de Obra	h	7,6200000	14,58	111,09
Insumo	00004718/SIN	ORSE	Pedra britada n. 2 (19 a 38 mm) posto pedra/fornecedor, sem frete	Material	m³	0,6270000	138,48	86,82
Insumo	00004721/SIN	ORSE	Pedra britada n. 1 (9,5 a 19 mm) posto pedra/fornecedor, sem frete	Material	m³	0,2090000	137,75	28,78
Insumo	10586	ORSE	Torquesa	Material	un	0,0000360	39,00	0,00
Insumo	10585	ORSE	Arco de serra	Material	un	0,0000360	19,95	0,00
Insumo	00004750/SIN	ORSE	Pedreiro (horista)	Mão de Obra	h	0,3600000	20,44	7,35
Insumo	00000378/SIN	ORSE	Armador (horista)	Mão de Obra	h	0,1800000	20,44	3,67
Insumo	00001213/SIN	ORSE	Carpinteiro de formas para concreto (horista)	Mão de Obra	h	0,3600000	20,44	7,35
Insumo	10262	ORSE	Regua de alumínio c/ 2,00m (para pedreiro)	Material	un	0,0000720	44,00	0,00
Insumo	10789	ORSE	Nível de bolha de madeira	Material	un	0,0000720	15,40	0,00
Insumo	11264	ORSE	Marreta de 1/2 kg com cabo	Material	un	0,0000720	13,52	0,00
Insumo	11245	ORSE	Desempoladeira de madeira 12x22	Material	un	0,0002520	11,60	0,00
Insumo	11243	ORSE	Martelo sem unha	Material	un	0,0000360	28,00	0,00
Insumo	11247	ORSE	Serra mármore	Material	un	0,0000360	319,90	0,01
Insumo	11265	ORSE	Martelo de borracha com cabo	Material	un	0,0001440	18,75	0,00
Insumo	4174	ORSE	Desempenadeira de aço lisa, cabo madeira, ref:143, Atlas ou similar	Material	un	0,0001800	12,90	0,00
Insumo	10790	ORSE	Prumo de face	Material	un	0,0000360	25,95	0,00
Insumo	11246	ORSE	Escala métrica de bambú	Material	Un	0,0002520	10,22	0,00
Insumo	4722	ORSE	Colher de pedreiro	Material	un	0,0001440	18,80	0,00
Insumo	10579	ORSE	Chave de fenda chata 30 cm	Material	un	0,0000720	26,89	0,00
Insumo	11248	ORSE	Furadeira e Parafusadeira elétrica Bosch ou Similar profissional	Equipamento	un	0,0000360	246,00	0,00
Insumo	11249	ORSE	Serra circular elétrica portátil	Equipamento	un	0,0000360	979,65	0,03
Insumo	10578	ORSE	Formão grande	Material	un	0,0000720	21,30	0,00
Insumo	11244	ORSE	Martelo com unha	Material	un	0,0000720	39,10	0,00
Insumo	10577	ORSE	Serrote 40cm	Material	un	0,0000360	36,00	0,00

MO sem LS => 129,46 LS => 0,00 MO com LS => 129,46
Valor do BDI => 128,74 Valor com BDI => 701,71

	Código	Banco	Descrição	Tipo	Und	Quant.	Valor Unit	Total
Composição	126	ORSE	Concreto simples fabricado na obra, fck=15 mpa, lançado e adensado	Concreto Simples	m³	1,0000000	599,57	599,57
Item	Código	Banco	Descrição	Tipo	Und	Quant.	Valor Unit	Total
Composição	125	ORSE	Concreto simples fck= 15 MPA (b1/b2), fabricado na obra, sem lançamento e adensamento	Concreto Simples	m³	1,0000000	547,75	547,75
Composição	7692	ORSE	Lançamento de concreto simples fabricado na obra, inclusive adensamento e acabamento em peças da superestrutura	Concreto Simples	m³	1,0000000	51,76	51,76

Detalhamento de Cálculo ORSE

Item	Código	Banco	Descrição	Tipo	Und	Quant.	Valor Unit	Total
Insumo	00006111/SIN	ORSE	Servente de obras (horista)	Mão de Obra	h	7,6200000	14,58	111,09
Insumo	00004721/SIN	ORSE	Pedra britada n. 1 (9,5 a 19 mm) posto pedra/fornecedor, sem frete	Material	m³	0,2090000	137,75	28,78
Insumo	10492	ORSE	Cesta Básica	Material	un	0,0383400	205,00	7,85
Insumo	158	ORSE	Almoço (Participação do empregador)	Material	un	0,8673360	14,00	12,14
Insumo	4729	ORSE	Marreta 1 kg com cabo	Material	un	0,0007620	37,80	0,02
Insumo	2378	ORSE	Vale transporte	Material	un	0,7759020	4,50	3,49
Insumo	1651	ORSE	Óculos branco proteção	Material	pr	0,0067800	6,00	0,04
Insumo	00002711/SIN	ORSE	Carrinho de mão, em aço, com capacidade de *45 a 65* l / *100* kg, pneu com câmara	Material	un	0,0015240	185,23	0,28
Insumo	10599	ORSE	Protetor solar fps 30 com 120ml	Material	un	0,0153360	18,00	0,27
Insumo	00012894/SIN	ORSE	Capa para chuva em pvc com forro de poliéster, com capuz (amarela ou azul)	Material	un	0,0017040	20,11	0,03
Insumo	941	ORSE	Fardamento com mangas curta	Material	un	0,0127800	193,04	2,46
Insumo	00012895/SIN	ORSE	Capacete de segurança aba frontal com suspensão de polietileno, sem jugular (classe b)	Material	un	0,0051120	13,50	0,06
Insumo	10362	ORSE	Seguro de vida e acidente em grupo	Serviços	un	0,0383400	12,54	0,48
Insumo	10596	ORSE	Protetor auricular	Material	un	0,0383400	4,81	0,18
Insumo	10517	ORSE	Exames admissionais/demissionais (checkup)	Serviços	cj	0,0034080	300,00	1,02
Insumo	10761	ORSE	Refeição - café da manhã (café com leite e dois pães com manteiga)	Serviços	un	0,8673360	5,00	4,33
Insumo	00012892/SIN	ORSE	Luva raspa de couro, cano curto (punho *7* cm)	Material	par	0,0195960	10,87	0,21



Insumo	00012893/SIN	ORSE	Bota de segurança com biqueira de aço e colarinho acolchoado	Material	par	0,0067800	73,93	0,50
Insumo	10788	ORSE	Pá quadrada	Material	un	0,0015240	36,90	0,05
Insumo	4728	ORSE	Talhadeira chata 10"	Material	un	0,0022860	18,58	0,04
Insumo	00001379/SIN	ORSE	Cimento portland composto cp ii-32	Material	kg	293,0000000	0,78	228,54
Insumo	00000367/SIN	ORSE	Areia grossa - posto jazida/fornecedor (retirado na jazida, sem transporte)	Material	m³	0,9130000	101,30	92,48
Insumo	00004718/SIN	ORSE	Pedra britada n. 2 (19 a 38 mm) posto pedreira/fornecedor, sem frete	Material	m³	0,6270000	138,48	86,82
Insumo	10586	ORSE	Torquesa	Material	un	0,0000360	39,00	0,00
Insumo	10585	ORSE	Arco de serra	Material	un	0,0000360	19,95	0,00
Insumo	00004750/SIN	ORSE	Pedreiro (horista)	Mão de Obra	h	0,3600000	20,44	7,35
Insumo	00000378/SIN	ORSE	Armador (horista)	Mão de Obra	h	0,1800000	20,44	3,67
Insumo	00001213/SIN	ORSE	Carpinteiro de formas para concreto (horista)	Mão de Obra	h	0,3600000	20,44	7,35
Insumo	10282	ORSE	Regua de alumínio c/ 2,00m (para pedreiro)	Material	un	0,0000720	44,00	0,00
Insumo	10789	ORSE	Nível de bolha de madeira	Material	un	0,0000720	15,40	0,00
Insumo	11264	ORSE	Marreta de 1/2 kg com cabo	Material	un	0,0000720	13,52	0,00
Insumo	11245	ORSE	Desempoladeira de madeira 12x22	Material	un	0,0002520	11,60	0,00
Insumo	11243	ORSE	Martelo sem unha	Material	un	0,0000360	28,00	0,00
Insumo	11247	ORSE	Serra mármore	Material	un	0,0000360	319,90	0,01
Insumo	11265	ORSE	Martelo de borracha com cabo	Material	un	0,0001440	18,75	0,00
Insumo	4174	ORSE	Desempenadeira de aço lisa, cabo madeira, ref:143, Atlas ou similar	Material	un	0,0001800	12,90	0,00
Insumo	10790	ORSE	Prumo de face	Material	un	0,0000360	25,95	0,00
Insumo	11246	ORSE	Escala métrica de bambú	Material	Un	0,0002520	10,22	0,00
Insumo	4722	ORSE	Colher de pedreiro	Material	un	0,0001440	18,80	0,00
Insumo	10579	ORSE	Chave de fenda chata 30 cm	Material	un	0,0000720	26,89	0,00
Insumo	11248	ORSE	Furadeira e Parafusadeira elétrica Bosch ou Similar profissional	Equipamento	un	0,0000360	246,00	0,00
Insumo	11249	ORSE	Serra circular elétrica portátil	Equipamento	un	0,0000360	979,65	0,03
Insumo	10578	ORSE	Formão grande	Material	un	0,0000720	21,30	0,00
Insumo	11244	ORSE	Martelo com unha	Material	un	0,0000720	39,10	0,00
Insumo	10577	ORSE	Serrote 40cm	Material	un	0,0000360	36,00	0,00

MO sem LS => 129,46 LS => 0,00 MO com LS => 129,46
Valor do BDI => 134,72 Valor com BDI => 734,29

Composição	Código	Banco	Descrição	Tipo	Und	Quant.	Valor Unit	Total
	125	ORSE	Concreto simples fck= 15 MPA (b1/b2), fabricado na obra, sem lançamento e adensamento	Concreto Simples	m³	1,0000000	547,75	547,75
Item	Código	Banco	Descrição	Tipo	Und	Quant.	Valor Unit	Total
Insumo	00006111/SIN	ORSE	Servente de obras (horista)	Mão de Obra	h	6,0000000	14,58	87,48
Insumo	00004721/SIN	ORSE	Pedra britada n. 1 (9,5 a 19 mm) posto pedreira/fornecedor, sem frete	Material	m³	0,2090000	137,75	28,78
Composição	10549	ORSE	Encargos Complementares - Servente	Provisórios	h	6,0000000	3,86	23,16
Insumo	00001379/SIN	ORSE	Cimento portland composto cp ii-32	Material	kg	293,0000000	0,78	228,54
Insumo	00000367/SIN	ORSE	Areia grossa - posto jazida/fornecedor (retirado na jazida, sem transporte)	Material	m³	0,9130000	101,30	92,48
Insumo	00004718/SIN	ORSE	Pedra britada n. 2 (19 a 38 mm) posto pedreira/fornecedor, sem frete	Material	m³	0,6270000	138,48	86,82

Detalhamento de Cálculo ORSE

Item	Código	Banco	Descrição	Tipo	Und	Quant.	Valor Unit	Total
Insumo	00006111/SIN	ORSE	Servente de obras (horista)	Mão de Obra	h	6,0000000	14,58	87,48
Insumo	00004721/SIN	ORSE	Pedra britada n. 1 (9,5 a 19 mm) posto pedreira/fornecedor, sem frete	Material	m³	0,2090000	137,75	28,78
Insumo	10492	ORSE	Cesta Básica	Material	un	0,0270000	205,00	5,53
Insumo	158	ORSE	Almoço (Participação do empregador)	Material	un	0,6108000	14,00	8,55
Insumo	4729	ORSE	Marreta 1 kg com cabo	Material	un	0,0006000	37,80	0,02
Insumo	2378	ORSE	Vale transporte	Material	un	0,5646000	4,50	2,54
Insumo	1651	ORSE	Óculos branco proteção	Material	pr	0,0048000	6,00	0,02
Insumo	00002711/SIN	ORSE	Carrinho de mão, em aço, com capacidade de *45 a 65" l / *100" kg, pneu com câmara	Material	un	0,0012000	185,23	0,22
Insumo	10599	ORSE	Protetor solar fps 30 com 120ml	Material	un	0,0108000	18,00	0,19
Insumo	00012894/SIN	ORSE	Capa para chuva em pvc com forro de poliéster, com capuz (amarela ou azul)	Material	un	0,0012000	20,11	0,02
Insumo	941	ORSE	Fardamento com mangas curta	Material	un	0,0090000	193,04	1,73
Insumo	00012895/SIN	ORSE	Capacete de segurança aba frontal com suspensão de polietileno, sem jugular (classe b)	Material	un	0,0036000	13,50	0,04
Insumo	10362	ORSE	Seguro de vida e acidente em grupo	Serviços	un	0,0270000	12,54	0,33
Insumo	10596	ORSE	Protetor auricular	Material	un	0,0270000	4,81	0,12
Insumo	10517	ORSE	Exames admissionais/demissionais (checkup)	Serviços	cj	0,0024000	300,00	0,72
Insumo	10761	ORSE	Refeição - café da manhã (café com leite e dois pães com manteiga)	Serviços	un	0,6108000	5,00	3,05
Insumo	00012892/SIN	ORSE	Luva raspa de couro, cano curto (punho *7" cm)	Material	par	0,0138000	10,87	0,15
Insumo	00012893/SIN	ORSE	Bota de segurança com biqueira de aço e colarinho acolchoado	Material	par	0,0048000	73,93	0,35
Insumo	10788	ORSE	Pá quadrada	Material	un	0,0012000	36,90	0,04
Insumo	4728	ORSE	Talhadeira chata 10"	Material	un	0,0018000	18,58	0,03



Insumo	00001379/SIN	ORSE	Cimento portland composto cp ii-32	Material	kg	293,0000000	0,78	228,54		
Insumo	00000367/SIN	ORSE	Areia grossa - posto jazida/fornecedor (retirado na jazida, sem transporte)	Material	m³	0,9130000	101,30	92,48		
Insumo	00004718/SIN	ORSE	Pedra britada n. 2 (19 a 38 mm) posto pedreira/fornecedor, sem frete	Material	m³	0,6270000	138,48	86,82		
					MO sem LS =>	87,48	LS =>	0,00	MO com LS =>	87,48
					Valor do BDI =>	123,07			Valor com BDI =>	670,82

	Código	Banco	Descrição	Tipo	Und	Quant.	Valor Unit	Total
Composição	9398	ORSE	Concreto simples fck= 25 MPA (b1/b2), fabricado na obra, sem lançamento e adensamento	Concreto Simples	m³	1,0000000	584,74	584,74
Item								
Insumo	00004718/SIN	ORSE	Pedra britada n. 2 (19 a 38 mm) posto pedra/fornecedor, sem frete	Material	m³	0,3970000	138,48	54,97
Insumo	00000367/SIN	ORSE	Areia grossa - posto jazida/fornecedor (retirado na jazida, sem transporte)	Material	m³	0,5900000	101,30	59,76
Composição	10549	ORSE	Encargos Complementares - Servente	Provisórios	h	6,0000000	3,86	23,16
Insumo	00006111/SIN	ORSE	Servente de obras (horista)	Mão de Obra	h	6,0000000	14,58	87,48
Insumo	00004721/SIN	ORSE	Pedra britada n. 1 (9,5 a 19 mm) posto pedra/fornecedor, sem frete	Material	m³	0,3970000	137,75	54,68
Insumo	00001379/SIN	ORSE	Cimento portland composto cp ii-32	Material	kg	390,0000000	0,78	304,20

Detalhamento de Cálculo ORSE

Item	Código	Banco	Descrição	Tipo	Und	Quant.	Valor Unit	Total	
Insumo	00004718/SIN	ORSE	Pedra britada n. 2 (19 a 38 mm) posto pedreira/fornecedor, sem frete	Material	m³	0,3970000	138,48	54,97	
Insumo	00000367/SIN	ORSE	Areia grossa - posto jazida/fornecedor (retirado na jazida, sem transporte)	Material	m³	0,5900000	101,30	59,76	
Insumo	10492	ORSE	Cesta Básica	Material	un	0,0270000	205,00	5,53	
Insumo	158	ORSE	Almoço (Participação do empregador)	Material	un	0,6108000	14,00	8,55	
Insumo	4729	ORSE	Marreta 1 kg com cabo	Material	un	0,0006000	37,80	0,02	
Insumo	2378	ORSE	Vale transporte	Material	un	0,5646000	4,50	2,54	
Insumo	1651	ORSE	Óculos branco proteção	Material	pr	0,0048000	6,00	0,02	
Insumo	00002711/SIN	ORSE	Carrinho de mão, em aço, com capacidade de *45 a 65" I / *100" kg, pneu com câmara	Material	un	0,0012000	185,23	0,22	
Insumo	10599	ORSE	Protetor solar fps 30 com 120ml	Material	un	0,0108000	18,00	0,19	
Insumo	00012894/SIN	ORSE	Capa para chuva em pvc com forro de poliester, com capuz (amarela ou azul)	Material	un	0,0012000	20,11	0,02	
Insumo	941	ORSE	Fardamento com mangas curta	Material	un	0,0090000	193,04	1,73	
Insumo	00012895/SIN	ORSE	Capacete de segurança aba frontal com suspensao de polietileno, sem jugular (classe b)	Material	un	0,0036000	13,50	0,04	
Insumo	10362	ORSE	Seguro de vida e acidente em grupo	Serviços	un	0,0270000	12,54	0,33	
Insumo	10596	ORSE	Protetor auricular	Material	un	0,0270000	4,81	0,12	
Insumo	10517	ORSE	Exames admissionais/demissionais (checkup)	Serviços	cj	0,0024000	300,00	0,72	
Insumo	10761	ORSE	Refeição - café da manhã (café com leite e dois pães com manteiga)	Serviços	un	0,6108000	5,00	3,05	
Insumo	00012892/SIN	ORSE	Luva raspa de couro, cano curto (punho *7* cm)	Material	par	0,0138000	10,87	0,15	
Insumo	00012893/SIN	ORSE	Bota de segurança com biqueira de aço e colarinho acolchoado	Material	par	0,0048000	73,93	0,35	
Insumo	10788	ORSE	Pá quadrada	Material	un	0,0012000	36,90	0,04	
Insumo	4728	ORSE	Talhadeira chata 10"	Material	un	0,0018000	18,58	0,03	
Insumo	00006111/SIN	ORSE	Servente de obras (horista)	Mão de Obra	h	6,0000000	14,58	87,48	
Insumo	00004721/SIN	ORSE	Pedra britada n. 1 (9,5 a 19 mm) posto pedreira/fornecedor, sem frete	Material	m³	0,3970000	137,75	54,68	
Insumo	00001379/SIN	ORSE	Cimento portland composto cp ii-32	Material	kg	390,0000000	0,78	304,20	
					MO sem LS => Valor do BDI =>	87,48 131,39	LS => 0,00	MO com LS => Valor com BDI =>	87,48 716,13

	Código	Banco	Descrição	Tipo	Und	Quant.	Valor Unit	Total
Composição	127	ORSE	Concreto simples usinado fck=21mpa, bombeado, lançado e adensado em superestrutura	Concreto Simples	m³	1,0000000	575,59	575,59
Item								
Composição	128	ORSE	Lançamento de concreto usinado, bombeado, em peças armadas da superestrutura,inclusive colocação, adensamento e acabamento	Concreto Simples	m³	1,0000000	51,76	51,76
Insumo	00044535/SIN API	ORSE	Serviço de bombeamento de concreto com consumo mínimo de 40 m3, (disponibilizacao de bomba), sem o lancamento	Material	m³	1,0000000	48,83	48,83
Insumo	00034492/SIN API	ORSE	Concreto usinado bombeavel, classe de resistencia c20, com brita 0 e 1, slump= 100 +/- 20 mm, exclui servico de bombeamento (nbr 8953)	Material	m³	1,0000000	475,00	475,00

Detalhamento de Cálculo ORSE

Item	Código	Banco	Descrição	Tipo	Und	Quant.	Valor Unit	Total
Insumo	10492	ORSE	Cesta Básica	Material	un	0,0113400	205,00	2,32
Insumo	158	ORSE	Almoço (Participação do empregador)	Material	un	0,2565360	14,00	3,59
Insumo	4729	ORSE	Marreta 1 kg com cabo	Material	un	0,0001620	37,80	0,00
Insumo	2378	ORSE	Vale transporte	Material	un	0,2113020	4,50	0,95
Insumo	1651	ORSE	Óculos branco proteção	Material	pr	0,0019800	6,00	0,01
Insumo	00002711/SIN	ORSE	Carrinho de mão, em aço, com capacidade de *45 a 65" I / *100" kg, pneu com câmara	Material	un	0,0003240	185,23	0,06
Insumo	10599	ORSE	Protetor solar fps 30 com 120ml	Material	un	0,0045360	18,00	0,08
Insumo	00012894/SIN	ORSE	Capa para chuva em pvc com forro de poliéster, com capuz (amarela ou azul)	Material	un	0,0005040	20,11	0,01
Insumo	941	ORSE	Fardamento com mangas curta	Material	un	0,0037800	193,04	0,72
Insumo	00012895/SIN	ORSE	Capacete de segurança aba frontal com suspensão de polietileno, sem jugular (classe b)	Material	un	0,0015120	13,50	0,02
Insumo	10362	ORSE	Seguro de vida e acidente em grupo	Serviços	un	0,0113400	12,54	0,14



Insumo	10596	ORSE	Protetor auricular	Material	un	0,0113400	4,81	0,05
Insumo	10517	ORSE	Exames admissionais/demissionais (checkup)	Serviços	cj	0,0010080	300,00	0,30
Insumo	10761	ORSE	Refeição - café da manhã (café com leite e dois pães com manteiga)	Serviços	un	0,2565360	5,00	1,28
Insumo	00012892/SIN	ORSE	Luva raspa de couro, cano curto (punho *7* cm)	Material	par	0,0057960	10,87	0,06
Insumo	00012893/SIN	ORSE	Bota de segurança com biqueira de aço e colarinho acolchoado	Material	par	0,0019800	73,93	0,14
Insumo	10788	ORSE	Pá quadrada	Material	un	0,0003240	36,90	0,01
Insumo	4728	ORSE	Talhadeira chata 10"	Material	un	0,0004860	18,58	0,00
Insumo	10282	ORSE	Regua de alumínio c/ 2,00m (para pedreiro)	Material	un	0,0000720	44,00	0,00
Insumo	10789	ORSE	Nível de bolha de madeira	Material	un	0,0000720	15,40	0,00
Insumo	11264	ORSE	Marreta de 1/2 kg com cabo	Material	un	0,0000720	13,52	0,00
Insumo	11245	ORSE	Desempoladeira de madeira 12x22	Material	un	0,0002520	11,60	0,00
Insumo	11243	ORSE	Martelo sem unha	Material	un	0,0000360	28,00	0,00
Insumo	11247	ORSE	Serra mármore	Material	un	0,0000360	319,90	0,01
Insumo	11265	ORSE	Martelo de borracha com cabo	Material	un	0,0001440	18,75	0,00
Insumo	4174	ORSE	Desempenadeira de aço lisa, cabo madeira, ref:143, Atlas ou similar	Material	un	0,0001800	12,90	0,00
Insumo	10790	ORSE	Prumo de face	Material	un	0,0000360	25,95	0,00
Insumo	11246	ORSE	Escala métrica de bambú	Material	Un	0,0002520	10,22	0,00
Insumo	4722	ORSE	Colher de pedreiro	Material	un	0,0001440	18,80	0,00
Insumo	00004750/SIN	ORSE	Pedreiro (horista)	Mão de Obra	h	0,3600000	20,44	7,35
Insumo	00001213/SIN	ORSE	Carpinteiro de formas para concreto (horista)	Mão de Obra	h	0,3600000	20,44	7,35
Insumo	00000378/SIN	ORSE	Armador (horista)	Mão de Obra	h	0,1800000	20,44	3,67
Insumo	10586	ORSE	Torquesa	Material	un	0,0000360	39,00	0,00
Insumo	10585	ORSE	Arco de serra	Material	un	0,0000360	19,95	0,00
Insumo	10579	ORSE	Chave de fenda chata 30 cm	Material	un	0,0000720	26,89	0,00
Insumo	11248	ORSE	Furadeira e Parafusadeira elétrica Bosch ou Similar profissional	Equipamento	un	0,0000360	246,00	0,00
Insumo	11249	ORSE	Serra circular elétrica portatil	Equipamento	un	0,0000360	979,65	0,03
Insumo	10578	ORSE	Formão grande	Material	un	0,0000720	21,30	0,00
Insumo	11244	ORSE	Martelo com unha	Material	un	0,0000720	39,10	0,00
Insumo	10577	ORSE	Serrote 40cm	Material	un	0,0000360	36,00	0,00
Insumo	00006111/SIN	ORSE	Servente de obras (horista)	Mão de Obra	h	1,6200000	14,58	23,61
Insumo	00044535/SIN API	ORSE	Servico de bombeamento de concreto com consumo minimo de 40 m3, (disponibilizacao de bomba), sem o lancamento	Material	m³	1,0000000	48,83	48,83
Insumo	00034492/SIN API	ORSE	Concreto usinado bombeavel, classe de resistencia c20, com brita 0 e 1, slump= 100 +/- 20 mm, exclui servico de bombeamento (nbr 8953)	Material	m³	1,0000000	475,00	475,00

MO sem LS => 41,98 LS => 0,00 MO com LS => 41,98
Valor do BDI => 129,33 Valor com BDI => 704,92

	Código	Banco	Descrição	Tipo	Und	Quant.	Valor Unit	Total
Composição	10039	ORSE	Descarte de resíduos da construção civil em área licenciada	Limpeza	t	1,0000000	30,00	30,00
Item	Código	Banco	Descrição	Tipo	Und	Quant.	Valor Unit	Total
Insumo	10503	ORSE	Descarte de resíduos misturado da construção civil em área licenciada.	Serviços	t	1,0000000	30,00	30,00

Detalhamento de Cálculo ORSE

Item	Código	Banco	Descrição	Tipo	Und	Quant.	Valor Unit	Total
Insumo	10503	ORSE	Descarte de resíduos misturado da construção civil em área licenciada.	Serviços	t	1,0000000	30,00	30,00

MO sem LS => 0,00 LS => 0,00 MO com LS => 0,00
Valor do BDI => 6,74 Valor com BDI => 36,74

Composição	88264	SINAPI	ELETRICISTA COM ENCARGOS COMPLEMENTARES	Livro SINAPI: Cálculos e Parâmetros	H	1,0000000	28,05	28,05
Composição Auxiliar	95332	SINAPI	CURSO DE CAPACITAÇÃO PARA ELETRICISTA (ENCARGOS COMPLEMENTARES) - HORISTA	Livro SINAPI: Cálculos e Parâmetros	H	1,0000000	0,70	0,70
Insumo	00037370	SINAPI	ALIMENTACAO - HORISTA (COLETADO CAIXA - ENCARGOS COMPLEMENTARES)	Material	H	1,0000000	4,23	4,23
Insumo	00002436	SINAPI	ELETRICISTA (HORISTA)	Mão de Obra	H	1,0000000	18,89	18,89
Insumo	00037372	SINAPI	EXAMES - HORISTA (COLETADO CAIXA - ENCARGOS COMPLEMENTARES)	Material	H	1,0000000	1,43	1,43
Insumo	00037373	SINAPI	SEGURO - HORISTA (COLETADO CAIXA - ENCARGOS COMPLEMENTARES)	Material	H	1,0000000	0,08	0,08
Insumo	00043460	SINAPI	FERRAMENTAS - FAMILIA ELETRICISTA - HORISTA (ENCARGOS COMPLEMENTARES - COLETADO CAIXA)	Material	H	1,0000000	0,86	0,86
Insumo	00037371	SINAPI	TRANSPORTE - HORISTA (COLETADO CAIXA - ENCARGOS COMPLEMENTARES)	Material	H	1,0000000	0,60	0,60
Insumo	00043484	SINAPI	EPI - FAMILIA ELETRICISTA - HORISTA (ENCARGOS COMPLEMENTARES - COLETADO CAIXA)	Material	H	1,0000000	1,26	1,26

MO sem LS => 19,59 LS => 0,00 MO com LS => 19,59
Valor do BDI => 6,30 Valor com BDI => 34,35

Composição	88267	SINAPI	ENCANADOR OU BOMBEIRO HIDRÁULICO COM ENCARGOS COMPLEMENTARES	Livro SINAPI: Cálculos e Parâmetros	H	1,0000000	27,00	27,00
Composição Auxiliar	95335	SINAPI	CURSO DE CAPACITAÇÃO PARA ENCANADOR OU BOMBEIRO HIDRÁULICO (ENCARGOS COMPLEMENTARES) - HORISTA	Livro SINAPI: Cálculos e Parâmetros	H	1,0000000	0,33	0,33
Insumo	00043461	SINAPI	FERRAMENTAS - FAMILIA ENCANADOR - HORISTA (ENCARGOS COMPLEMENTARES - COLETADO CAIXA)	Material	H	1,0000000	0,31	0,31
Insumo	00002696	SINAPI	ENCANADOR OU BOMBEIRO HIDRAULICO (HORISTA)	Mão de Obra	H	1,0000000	18,89	18,89
Insumo	00037372	SINAPI	EXAMES - HORISTA (COLETADO CAIXA - ENCARGOS COMPLEMENTARES)	Material	H	1,0000000	1,43	1,43
Insumo	00037371	SINAPI	TRANSPORTE - HORISTA (COLETADO CAIXA - ENCARGOS COMPLEMENTARES)	Material	H	1,0000000	0,60	0,60



Insumo	00037373	SINAPI	SEGURO - HORISTA (COLETADO CAIXA - ENCARGOS COMPLEMENTARES)	Material	H	1,0000000	0,08	0,08
Insumo	00043485	SINAPI	EPI - FAMILIA ENCANADOR - HORISTA (ENCARGOS COMPLEMENTARES - COLETADO CAIXA)	Material	H	1,0000000	1,13	1,13
Insumo	00037370	SINAPI	ALIMENTACAO - HORISTA (COLETADO CAIXA - ENCARGOS COMPLEMENTARES)	Material	H	1,0000000	4,23	4,23
				MO sem LS =>	19,22	LS =>	0,00	19,22
				Valor do BDI =>	6,06		MO com LS =>	33,06
				Valor com BDI =>				

	Código	Banco	Descrição	Tipo	Und	Quant.	Valor Unit	Total
Composição	93572	SINAPI	ENCARREGADO GERAL DE OBRAS COM ENCARGOS COMPLEMENTARES	Livro SINAPI: Cálculos e Parâmetros	MES	1,0000000	5.018,38	5.018,38
Composição Auxiliar	95422	SINAPI	CURSO DE CAPACITAÇÃO PARA ENCARREGADO GERAL DE OBRAS (ENCARGOS COMPLEMENTARES) - MENSALISTA	Livro SINAPI: Cálculos e Parâmetros	MES	1,0000000	70,34	70,34
Insumo	00040818	SINAPI	ENCARREGADO GERAL DE OBRAS (MENSALISTA)	Mão de Obra	MES	1,0000000	4.404,62	4.404,62
Insumo	00043475	SINAPI	FERRAMENTAS - FAMILIA ENCARREGADO GERAL - MENSALISTA (ENCARGOS COMPLEMENTARES - COLETADO CAIXA)	Material	MES	1,0000000	15,46	15,46
Insumo	00043499	SINAPI	EPI - FAMILIA ENCARREGADO GERAL - MENSALISTA (ENCARGOS COMPLEMENTARES - COLETADO CAIXA)	Material	MES	1,0000000	241,99	241,99
Insumo	00040863	SINAPI	EXAMES - MENSALISTA (COLETADO CAIXA - ENCARGOS COMPLEMENTARES)	Material	MES	1,0000000	270,51	270,51
Insumo	00040864	SINAPI	SEGURO - MENSALISTA (COLETADO CAIXA - ENCARGOS COMPLEMENTARES)	Material	MES	1,0000000	15,46	15,46
				MO sem LS =>	4.474,96	LS =>	0,00	4.474,96
				Valor do BDI =>	1.127,62		MO com LS =>	6.146,00
				Valor com BDI =>				

	Código	Banco	Descrição	Tipo	Und	Quant.	Valor Unit	Total
Composição	102719	SINAPI	ENCHIMENTO DE BRITA PARA DRENO, LANÇAMENTO MANUAL. AF. 07/2021	Drenos	m³	1,0000000	163,35	163,35
Composição Auxiliar	88316	SINAPI	SERVENTE COM ENCARGOS COMPLEMENTARES	Livro SINAPI: Cálculos e Parâmetros	H	1,1134000	22,19	24,70
Composição Auxiliar	88309	SINAPI	PEDREIRO COM ENCARGOS COMPLEMENTARES	Livro SINAPI: Cálculos e Parâmetros	H	0,3711000	27,72	10,28
Insumo	00004718	SINAPI	PEDRA BRITADA N. 2 (19 A 38 MM) POSTO PEDREIRA/FORNECEDOR, SEM FRETE	Material	m³	1,1000000	116,70	128,37
				MO sem LS =>	22,57	LS =>	0,00	22,57
				Valor do BDI =>	36,70		MO com LS =>	200,05
				Valor com BDI =>				

	Código	Banco	Descrição	Tipo	Und	Quant.	Valor Unit	Total
Composição	93565	SINAPI	ENGENHEIRO CIVIL DE OBRA JUNIOR COM ENCARGOS COMPLEMENTARES	Livro SINAPI: Cálculos e Parâmetros	MES	1,0000000	20.267,58	20.267,58
Composição Auxiliar	95415	SINAPI	CURSO DE CAPACITAÇÃO PARA ENGENHEIRO CIVIL DE OBRA JÚNIOR (ENCARGOS COMPLEMENTARES) - MENSALISTA	Livro SINAPI: Cálculos e Parâmetros	MES	1,0000000	218,12	218,12
Insumo	00043474	SINAPI	FERRAMENTAS - FAMILIA ENGENHEIRO CIVIL - MENSALISTA (ENCARGOS COMPLEMENTARES - COLETADO CAIXA)	Material	MES	1,0000000	2,35	2,35
Insumo	00040864	SINAPI	SEGURO - MENSALISTA (COLETADO CAIXA - ENCARGOS COMPLEMENTARES)	Material	MES	1,0000000	15,46	15,46
Insumo	00040811	SINAPI	ENGENHEIRO CIVIL DE OBRA JUNIOR (MENSALISTA)	Mão de Obra	MES	1,0000000	19.615,14	19.615,14
Insumo	00040863	SINAPI	EXAMES - MENSALISTA (COLETADO CAIXA - ENCARGOS COMPLEMENTARES)	Material	MES	1,0000000	270,51	270,51
Insumo	00043498	SINAPI	EPI - FAMILIA ENGENHEIRO CIVIL - MENSALISTA (ENCARGOS COMPLEMENTARES - COLETADO CAIXA)	Material	MES	1,0000000	146,00	146,00
				MO sem LS =>	19.833,26	LS =>	0,00	19.833,26
				Valor do BDI =>	4.554,12		Valor com BDI =>	24.821,70
				Valor com BDI =>				

	Código	Banco	Descrição	Tipo	Und	Quant.	Valor Unit	Total
Composição	ED-14665	SETOP	EPI PARA AJUDANTE DE ARMADOR HORISTA (ENCARGOS COMPLEMENTARES)	ED-	hora	1,0000000	1,31	1,31
Custo Horário da Execução (A) + (B) + (C)								0
(D) Produção de Equipe								1
(E) Custo Unitário da Execução [(A) + (B) + (C)] / (D)								0

F	Código	Banco	Materials	Quantidade	Unidade	Preço		Custo Horário	
Insumo	MATED- 14637	SETOP	EPI PARA FAMÍLIA PEDREIRO - HORISTA (ENCARGOS COMPLEMENTARES)	1,0000000	hora		1,31	1,31	
(F)Total:								1,31	
				MO sem LS =>	0,00	LS =>	0,00	MO com LS =>	0,00
				Valor do BDI =>	0,29			Valor com BDI =>	1,60

	Código	Banco	Descrição	Tipo	Und	Quant.	Valor Unit	Total
Composição	ED-14673	SETOP	EPI PARA MONTADOR HORISTA (ENCARGOS COMPLEMENTARES)	ED-	hora	1,0000000	0,89	0,89
Custo Horário da Execução (A) + (B) + (C)								0
(D) Produção de Equipe								1
(E) Custo Unitário da Execução [(A) + (B) + (C)] / (D)								0

F	Código	Banco	Materials	Quantidade	Unidade	Preço			Custo Horário
Insumo	MATED- 14636	SETOP	EPI PARA FAMÍLIA OPERADOR ESCAVADEIRA - HORISTA (ENCARGOS COMPLEMENTARES)	1,0000000	hora			0,89	0,89
(F)Total:									0,89
				MO sem LS =>	0,00	LS =>	0,00	MO com LS =>	0,00
				Valor do BDI =>	0,19			Valor com BDI =>	1,08

	Código	Banco	Descrição	Tipo	Und	Quant.	Valor Unit	Total
Composição	DPEMA-0412	Próprio	EQUIPE TÉCNICA E ADMINISTRATIVA DA OBRA	CANT - CANTEIRO DE OBRAS	COTA	1,0000000	110.347,92	110.347,92
Composição Auxiliar	93572	SINAPI	ENCARREGADO GERAL DE OBRAS COM ENCARGOS COMPLEMENTARES	Livro SINAPI: Cálculos e Parâmetros	MES	4,3640000	5.018,38	21.900,21
Composição Auxiliar	93565	SINAPI	ENGENHEIRO CIVIL DE OBRA JUNIOR COM ENCARGOS COMPLEMENTARES	Livro SINAPI: Cálculos e Parâmetros	MES	4,3640000	20.267,58	88.447,71
				MO sem LS =>	106.081,06	LS =>	0,00	106.081,06
				Valor do BDI =>	24.795,17		Valor com BDI =>	135.143,09
				Valor com BDI =>				

	Código	Banco	Descrição	Tipo	Und	Quant.	Valor Unit	Total
Composição	5632	SINAPI	ESCAVADEIRA HIDRÁULICA SOBRE ESTEIRAS, CAÇAMBA 0,80 M3, PESO OPERACIONAL 17 T, POTENCIA BRUTA 111 HP - CHI DIURNO. AF_06/2014	Custos Horários Produtivo e Improdutivo dos Equipamentos	CHI	1,0000000	86,92	86,92
Composição Auxiliar	88294	SINAPI	OPERADOR DE ESCAVADEIRA COM ENCARGOS COMPLEMENTARES	Livro SINAPI: Cálculos e Parâmetros	H	1,0000000	26,34	26,34
Composição Auxiliar	5627	SINAPI	ESCAVADEIRA HIDRÁULICA SOBRE ESTEIRAS, CAÇAMBA 0,80 M3, PESO OPERACIONAL 17 T, POTENCIA BRUTA 111 HP - DEPRECIACÃO. AF_06/2014	Depreciação, Juros, Impostos e Seguros, Manutenção e Materiais na Operação dos Equipamentos	H	1,0000000	47,92	47,92
Composição Auxiliar	5628	SINAPI	ESCAVADEIRA HIDRÁULICA SOBRE ESTEIRAS, CAÇAMBA 0,80 M3, PESO OPERACIONAL 17 T, POTENCIA BRUTA 111 HP - JUROS. AF_06/2014	Depreciação, Juros, Impostos e Seguros, Manutenção e Materiais na Operação dos Equipamentos	H	1,0000000	12,66	12,66
				MO sem LS =>	19,10	LS =>	0,00	19,10
				Valor do BDI =>	19,53		Valor com BDI =>	106,45
				Valor com BDI =>				

	Código	Banco	Descrição	Tipo	Und	Quant.	Valor Unit	Total
Composição	5631	SINAPI	ESCAVADEIRA HIDRÁULICA SOBRE ESTEIRAS, CAÇAMBA 0,80 M3, PESO OPERACIONAL 17 T, POTENCIA BRUTA 111 HP - CHP DIURNO. AF_06/2014	Custos Horários Produtivo e Improdutivo dos Equipamentos	CHP	1,0000000	210,79	210,79



Composição Auxiliar	5627	SINAPI	ESCAVADEIRA HIDRÁULICA SOBRE ESTEIRAS, CAÇAMBA 0,80 M3, PESO OPERACIONAL 17 T, POTENCIA BRUTA 111 HP - DEPRECIAÇÃO. AF_06/2014	Depreciação, Juros, Impostos e Seguros, Manutenção e Materiais na Operação dos Equipamentos	H	1,0000000	47,92	47,92		
Composição Auxiliar	5629	SINAPI	ESCAVADEIRA HIDRÁULICA SOBRE ESTEIRAS, CAÇAMBA 0,80 M3, PESO OPERACIONAL 17 T, POTENCIA BRUTA 111 HP - MANUTENÇÃO. AF_06/2014	Depreciação, Juros, Impostos e Seguros, Manutenção e Materiais na Operação dos Equipamentos	H	1,0000000	59,90	59,90		
Composição Auxiliar	5628	SINAPI	ESCAVADEIRA HIDRÁULICA SOBRE ESTEIRAS, CAÇAMBA 0,80 M3, PESO OPERACIONAL 17 T, POTENCIA BRUTA 111 HP - JUROS. AF_06/2014	Depreciação, Juros, Impostos e Seguros, Manutenção e Materiais na Operação dos Equipamentos	H	1,0000000	12,66	12,66		
Composição Auxiliar	88294	SINAPI	OPERADOR DE ESCAVADEIRA COM ENCARGOS COMPLEMENTARES	Livro SINAPI: Cálculos e Parâmetros	H	1,0000000	26,34	26,34		
Composição Auxiliar	5630	SINAPI	ESCAVADEIRA HIDRÁULICA SOBRE ESTEIRAS, CAÇAMBA 0,80 M3, PESO OPERACIONAL 17 T, POTENCIA BRUTA 111 HP - MATERIAIS NA OPERAÇÃO. AF_06/2014	Depreciação, Juros, Impostos e Seguros, Manutenção e Materiais na Operação dos Equipamentos	H	1,0000000	63,97	63,97		
					MO sem LS =>	19,10	LS =>	0,00	MO com LS =>	19,10
					Valor do BDI =>	47,36			Valor com BDI =>	258,15
Composição	Código	Banco	Descrição	Tipo	Und	Quant.	Valor Unit	Total		
Composição	5627	SINAPI	ESCAVADEIRA HIDRÁULICA SOBRE ESTEIRAS, CAÇAMBA 0,80 M3, PESO OPERACIONAL 17 T, POTENCIA BRUTA 111 HP - DEPRECIAÇÃO. AF_06/2014	Depreciação, Juros, Impostos e Seguros, Manutenção e Materiais na Operação dos Equipamentos	H	1,0000000	47,92	47,92		
Insumo	00010685	SINAPI	ESCAVADEIRA HIDRÁULICA SOBRE ESTEIRAS, CACAMBA 0,80M3, PESO OPERACIONAL 17T, POTENCIA BRUTA 111HP	Equipamento para Aquisição Permanente	UN	0,0000560	855.799,07	47,92		
					MO sem LS =>	0,00	LS =>	0,00	MO com LS =>	0,00
					Valor do BDI =>	10,76			Valor com BDI =>	58,68
Composição	Código	Banco	Descrição	Tipo	Und	Quant.	Valor Unit	Total		
Composição	5628	SINAPI	ESCAVADEIRA HIDRÁULICA SOBRE ESTEIRAS, CAÇAMBA 0,80 M3, PESO OPERACIONAL 17 T, POTENCIA BRUTA 111 HP - JUROS. AF_06/2014	Depreciação, Juros, Impostos e Seguros, Manutenção e Materiais na Operação dos Equipamentos	H	1,0000000	12,66	12,66		
Insumo	00010685	SINAPI	ESCAVADEIRA HIDRÁULICA SOBRE ESTEIRAS, CACAMBA 0,80M3, PESO OPERACIONAL 17T, POTENCIA BRUTA 111HP	Equipamento para Aquisição Permanente	UN	0,0000148	855.799,07	12,66		
					MO sem LS =>	0,00	LS =>	0,00	MO com LS =>	0,00
					Valor do BDI =>	2,84			Valor com BDI =>	15,50
Composição	Código	Banco	Descrição	Tipo	Und	Quant.	Valor Unit	Total		
Composição	5629	SINAPI	ESCAVADEIRA HIDRÁULICA SOBRE ESTEIRAS, CAÇAMBA 0,80 M3, PESO OPERACIONAL 17 T, POTENCIA BRUTA 111 HP - MANUTENÇÃO. AF_06/2014	Depreciação, Juros, Impostos e Seguros, Manutenção e Materiais na Operação dos Equipamentos	H	1,0000000	59,90	59,90		
Insumo	00010685	SINAPI	ESCAVADEIRA HIDRÁULICA SOBRE ESTEIRAS, CACAMBA 0,80M3, PESO OPERACIONAL 17T, POTENCIA BRUTA 111HP	Equipamento para Aquisição Permanente	UN	0,0000700	855.799,07	59,90		
					MO sem LS =>	0,00	LS =>	0,00	MO com LS =>	0,00
					Valor do BDI =>	13,45			Valor com BDI =>	73,35
Composição	Código	Banco	Descrição	Tipo	Und	Quant.	Valor Unit	Total		
Composição	5630	SINAPI	ESCAVADEIRA HIDRÁULICA SOBRE ESTEIRAS, CAÇAMBA 0,80 M3, PESO OPERACIONAL 17 T, POTENCIA BRUTA 111 HP - MATERIAIS NA OPERAÇÃO. AF_06/2014	Depreciação, Juros, Impostos e Seguros, Manutenção e Materiais na Operação dos Equipamentos	H	1,0000000	63,97	63,97		
Insumo	00004221	SINAPI	OLEO DIESEL COMBUSTIVEL COMUM METROPOLITANO S-10 OU S-500	Material	L	10,7700000	5,94	63,97		
					MO sem LS =>	0,00	LS =>	0,00	MO com LS =>	0,00
					Valor do BDI =>	14,37			Valor com BDI =>	78,34
Composição	Código	Banco	Descrição	Tipo	Und	Quant.	Valor Unit	Total		
Composição	88908	SINAPI	ESCAVADEIRA HIDRÁULICA SOBRE ESTEIRAS, CAÇAMBA 1,20 M3, PESO OPERACIONAL 21 T, POTÊNCIA BRUTA 155 HP - CHI DIURNO. AF_06/2014	Custos Horários Produtivo e Improdutivo dos Equipamentos	CHI	1,0000000	94,89	94,89		
Composição Auxiliar	88900	SINAPI	ESCAVADEIRA HIDRÁULICA SOBRE ESTEIRAS, CAÇAMBA 1,20 M3, PESO OPERACIONAL 21 T, POTÊNCIA BRUTA 155 HP - DEPRECIAÇÃO. AF_06/2014	Depreciação, Juros, Impostos e Seguros, Manutenção e Materiais na Operação dos Equipamentos	H	1,0000000	54,22	54,22		
Composição Auxiliar	88294	SINAPI	OPERADOR DE ESCAVADEIRA COM ENCARGOS COMPLEMENTARES	Livro SINAPI: Cálculos e Parâmetros	H	1,0000000	26,34	26,34		
Composição Auxiliar	88902	SINAPI	ESCAVADEIRA HIDRÁULICA SOBRE ESTEIRAS, CAÇAMBA 1,20 M3, PESO OPERACIONAL 21 T, POTÊNCIA BRUTA 155 HP - JUROS. AF_06/2014	Depreciação, Juros, Impostos e Seguros, Manutenção e Materiais na Operação dos Equipamentos	H	1,0000000	14,33	14,33		
					MO sem LS =>	19,10	LS =>	0,00	MO com LS =>	19,10
					Valor do BDI =>	21,32			Valor com BDI =>	116,21
Composição	Código	Banco	Descrição	Tipo	Und	Quant.	Valor Unit	Total		
Composição	88907	SINAPI	ESCAVADEIRA HIDRÁULICA SOBRE ESTEIRAS, CAÇAMBA 1,20 M3, PESO OPERACIONAL 21 T, POTÊNCIA BRUTA 155 HP - CHP DIURNO. AF_06/2014	Custos Horários Produtivo e Improdutivo dos Equipamentos	CHP	1,0000000	251,94	251,94		
Composição Auxiliar	88904	SINAPI	ESCAVADEIRA HIDRÁULICA SOBRE ESTEIRAS, CAÇAMBA 1,20 M3, PESO OPERACIONAL 21 T, POTÊNCIA BRUTA 155 HP - MATERIAIS NA OPERAÇÃO. AF_06/2014	Depreciação, Juros, Impostos e Seguros, Manutenção e Materiais na Operação dos Equipamentos	H	1,0000000	89,27	89,27		
Composição Auxiliar	88902	SINAPI	ESCAVADEIRA HIDRÁULICA SOBRE ESTEIRAS, CAÇAMBA 1,20 M3, PESO OPERACIONAL 21 T, POTÊNCIA BRUTA 155 HP - JUROS. AF_06/2014	Depreciação, Juros, Impostos e Seguros, Manutenção e Materiais na Operação dos Equipamentos	H	1,0000000	14,33	14,33		
Composição Auxiliar	88294	SINAPI	OPERADOR DE ESCAVADEIRA COM ENCARGOS COMPLEMENTARES	Livro SINAPI: Cálculos e Parâmetros	H	1,0000000	26,34	26,34		
Composição Auxiliar	88900	SINAPI	ESCAVADEIRA HIDRÁULICA SOBRE ESTEIRAS, CAÇAMBA 1,20 M3, PESO OPERACIONAL 21 T, POTÊNCIA BRUTA 155 HP - DEPRECIAÇÃO. AF_06/2014	Depreciação, Juros, Impostos e Seguros, Manutenção e Materiais na Operação dos Equipamentos	H	1,0000000	54,22	54,22		
Composição Auxiliar	88903	SINAPI	ESCAVADEIRA HIDRÁULICA SOBRE ESTEIRAS, CAÇAMBA 1,20 M3, PESO OPERACIONAL 21 T, POTÊNCIA BRUTA 155 HP - MANUTENÇÃO. AF_06/2014	Depreciação, Juros, Impostos e Seguros, Manutenção e Materiais na Operação dos Equipamentos	H	1,0000000	67,78	67,78		
					MO sem LS =>	19,10	LS =>	0,00	MO com LS =>	19,10
					Valor do BDI =>	56,61			Valor com BDI =>	308,55
Composição	Código	Banco	Descrição	Tipo	Und	Quant.	Valor Unit	Total		
Composição	88900	SINAPI	ESCAVADEIRA HIDRÁULICA SOBRE ESTEIRAS, CAÇAMBA 1,20 M3, PESO OPERACIONAL 21 T, POTÊNCIA BRUTA 155 HP - DEPRECIAÇÃO. AF_06/2014	Depreciação, Juros, Impostos e Seguros, Manutenção e Materiais na Operação dos Equipamentos	H	1,0000000	54,22	54,22		
Insumo	00014525	SINAPI	ESCAVADEIRA HIDRAULICA SOBRE ESTEIRAS COM CACAMBA DE 1,20 M3, PESO OPERACIONAL 21 T, POTENCIA BRUTA 155 HP	Equipamento para Aquisição Permanente	UN	0,0000560	968.363,60	54,22		
					MO sem LS =>	0,00	LS =>	0,00	MO com LS =>	0,00
					Valor do BDI =>	12,18			Valor com BDI =>	66,40
Composição	Código	Banco	Descrição	Tipo	Und	Quant.	Valor Unit	Total		
Composição	88902	SINAPI	ESCAVADEIRA HIDRÁULICA SOBRE ESTEIRAS, CAÇAMBA 1,20 M3, PESO OPERACIONAL 21 T, POTÊNCIA BRUTA 155 HP - JUROS. AF_06/2014	Depreciação, Juros, Impostos e Seguros, Manutenção e Materiais na Operação dos Equipamentos	H	1,0000000	14,33	14,33		
Insumo	00014525	SINAPI	ESCAVADEIRA HIDRAULICA SOBRE ESTEIRAS COM CACAMBA DE 1,20 M3, PESO OPERACIONAL 21 T, POTENCIA BRUTA 155 HP	Equipamento para Aquisição Permanente	UN	0,0000148	968.363,60	14,33		
					MO sem LS =>	0,00	LS =>	0,00	MO com LS =>	0,00
					Valor do BDI =>	3,21			Valor com BDI =>	17,54
Composição	Código	Banco	Descrição	Tipo	Und	Quant.	Valor Unit	Total		
Composição	88903	SINAPI	ESCAVADEIRA HIDRÁULICA SOBRE ESTEIRAS, CAÇAMBA 1,20 M3, PESO OPERACIONAL 21 T, POTÊNCIA BRUTA 155 HP - MANUTENÇÃO. AF_06/2014	Depreciação, Juros, Impostos e Seguros, Manutenção e Materiais na Operação dos Equipamentos	H	1,0000000	67,78	67,78		
Insumo	00014525	SINAPI	ESCAVADEIRA HIDRAULICA SOBRE ESTEIRAS COM CACAMBA DE 1,20 M3, PESO OPERACIONAL 21 T, POTENCIA BRUTA 155 HP	Equipamento para Aquisição Permanente	UN	0,0000700	968.363,60	67,78		



MO sem LS => 0,00 LS => 0,00 MO com LS => 0,00
Valor do BDI => 15,23 Valor com BDI => 83,01

	Código	Banco	Descrição	Tipo	Und	Quant.	Valor Unit	Total
Composição	88904	SINAPI	ESCAVADEIRA HIDRÁULICA SOBRE ESTEIRAS, CAÇAMBA 1,20 M3, PESO OPERACIONAL 21 T, POTÊNCIA BRUTA 155 HP - MATERIAIS NA OPERAÇÃO. AF_06/2014	Depreciação, Juros, Impostos e Seguros, Manutenção e Materiais na Operação dos Equipamentos	H	1,0000000	89,27	89,27
Insumo	00004221	SINAPI	OLEO DIESEL COMBUSTIVEL COMUM METROPOLITANO S-10 OU S-500	Material	L	15,0300000	5,94	89,27

MO sem LS => 0,00 LS => 0,00 MO com LS => 0,00
Valor do BDI => 20,05 Valor com BDI => 109,32

	Código	Banco	Descrição	Tipo	Und	Quant.	Valor Unit	Total
Composição	101572	SINAPI	ESCORAMENTO DE VALA, TIPO PONTALETEAMENTO, COM PROFUNDIDADE DE 1,5 A 3,0 M, LARGURA MENOR QUE 1,5 M. AF_08/2020	Escoramento e Preparo de Fundo de Valas	m²	1,0000000	18,40	18,40
Composição Auxiliar	88316	SINAPI	SERVENTE COM ENCARGOS COMPLEMENTARES	Livro SINAPI: Cálculos e Parâmetros	H	0,1461000	22,19	3,24
Composição Auxiliar	88262	SINAPI	CARPINTEIRO DE FORMAS COM ENCARGOS COMPLEMENTARES	Livro SINAPI: Cálculos e Parâmetros	H	0,3410000	27,31	9,31
Insumo	00006189	SINAPI	TABUA NAO APARELHADA *2,5 X 30* CM, EM MACARANDUBA/MASSARANDUBA, ANGELIM OU EQUIVALENTE DA REGIAO - BRUTA	Material	M	0,1901000	26,81	5,09
Insumo	00021138	SINAPI	MOURAO ROLICO DE MADEIRA TRATADA, D = 8 A 11 CM, H = 2,20 M, EM EUCALIPTO OU EQUIVALENTE DA REGIAO (PARA CERCA)	Material	M	0,0543000	10,53	0,57
Insumo	00005061	SINAPI	PREGO DE ACO POLIDO COM CABECA 18 X 27 (2 1/2 X 10)	Material	KG	0,0096000	19,98	0,19

MO sem LS => 8,53 LS => 0,00 MO com LS => 8,53
Valor do BDI => 4,13 Valor com BDI => 22,53

	Código	Banco	Descrição	Tipo	Und	Quant.	Valor Unit	Total
Composição	10555	ORSE	Encargos Complementares - Armador	Provisórios	h	1,0000000	3,70	3,70
Item	Código	Banco	Descrição	Tipo	Und	Quant.	Valor Unit	Total
Insumo	941	ORSE	Fardamento com mangas curta	Material	un	0,0015000	193,04	0,28
Insumo	10761	ORSE	Refeição - café da manhã (café com leite e dois pães com manteiga)	Serviços	un	0,1018000	5,00	0,50
Insumo	10586	ORSE	Torquesa	Material	un	0,0002000	39,00	0,00
Insumo	10585	ORSE	Arco de serra	Material	un	0,0002000	19,95	0,00
Insumo	10362	ORSE	Seguro de vida e acidente em grupo	Serviços	un	0,0045000	12,54	0,05
Insumo	10517	ORSE	Exames admissionais/demissionais (checkup)	Serviços	cj	0,0004000	300,00	0,12
Insumo	10492	ORSE	Cesta Básica	Material	un	0,0045000	205,00	0,92
Insumo	00012895/SIN	ORSE	Capacete de segurança aba frontal com suspensao de polietileno, sem jugular (classe b)	Material	un	0,0006000	13,50	0,00
Insumo	00012894/SIN	ORSE	Capa para chuva em pvc com forro de poliester, com capuz (amarela ou azul)	Material	un	0,0002000	20,11	0,00
Insumo	158	ORSE	Almoço (Participação do empregador)	Material	un	0,1018000	14,00	1,42
Insumo	10596	ORSE	Protetor auricular	Material	un	0,0045000	4,81	0,02
Insumo	00012893/SIN	ORSE	Bota de segurança com biqueira de aço e colarinho acolchoado	Material	par	0,0008000	73,93	0,05
Insumo	00012892/SIN	ORSE	Luva raspa de couro, cano curto (punho *7* cm)	Material	par	0,0023000	10,87	0,02
Insumo	10599	ORSE	Protetor solar fps 30 com 120ml	Material	un	0,0018000	18,00	0,03
Insumo	1651	ORSE	Óculos branco proteção	Material	pr	0,0008000	6,00	0,00
Insumo	2378	ORSE	Vale transporte	Material	un	0,0654000	4,50	0,29

Detalhamento de Cálculo ORSE

Item	Código	Banco	Descrição	Tipo	Und	Quant.	Valor Unit	Total
Insumo	941	ORSE	Fardamento com mangas curta	Material	un	0,0015000	193,04	0,28
Insumo	10761	ORSE	Refeição - café da manhã (café com leite e dois pães com manteiga)	Serviços	un	0,1018000	5,00	0,50
Insumo	10586	ORSE	Torquesa	Material	un	0,0002000	39,00	0,00
Insumo	10585	ORSE	Arco de serra	Material	un	0,0002000	19,95	0,00
Insumo	10362	ORSE	Seguro de vida e acidente em grupo	Serviços	un	0,0045000	12,54	0,05
Insumo	10517	ORSE	Exames admissionais/demissionais (checkup)	Serviços	cj	0,0004000	300,00	0,12
Insumo	10492	ORSE	Cesta Básica	Material	un	0,0045000	205,00	0,92
Insumo	00012895/SIN	ORSE	Capacete de segurança aba frontal com suspensao de polietileno, sem jugular (classe b)	Material	un	0,0006000	13,50	0,00
Insumo	00012894/SIN	ORSE	Capa para chuva em pvc com forro de poliester, com capuz (amarela ou azul)	Material	un	0,0002000	20,11	0,00
Insumo	158	ORSE	Almoço (Participação do empregador)	Material	un	0,1018000	14,00	1,42
Insumo	10596	ORSE	Protetor auricular	Material	un	0,0045000	4,81	0,02
Insumo	00012893/SIN	ORSE	Bota de segurança com biqueira de aço e colarinho acolchoado	Material	par	0,0008000	73,93	0,05
Insumo	00012892/SIN	ORSE	Luva raspa de couro, cano curto (punho *7* cm)	Material	par	0,0023000	10,87	0,02
Insumo	10599	ORSE	Protetor solar fps 30 com 120ml	Material	un	0,0018000	18,00	0,03
Insumo	1651	ORSE	Óculos branco proteção	Material	pr	0,0008000	6,00	0,00
Insumo	2378	ORSE	Vale transporte	Material	un	0,0654000	4,50	0,29

MO sem LS => 0,00 LS => 0,00 MO com LS => 0,00
Valor do BDI => 0,83 Valor com BDI => 4,53

	Código	Banco	Descrição	Tipo	Und	Quant.	Valor Unit	Total
Composição	10551	ORSE	Encargos Complementares - Carpinteiro	Provisórios	h	1,0000000	3,81	3,81
Item	Código	Banco	Descrição	Tipo	Und	Quant.	Valor Unit	Total
Insumo	10579	ORSE	Chave de fenda chata 30 cm	Material	un	0,0002000	26,89	0,00
Insumo	10492	ORSE	Cesta Básica	Material	un	0,0045000	205,00	0,92
Insumo	11248	ORSE	Furadeira e Parafusadeira eletrica Bosch ou Similar profissional	Equipamento	un	0,0001000	246,00	0,02
Insumo	11249	ORSE	Serra circular eletrica portatil	Equipamento	un	0,0001000	979,65	0,09



Insumo	00012894/SIN	ORSE	Capa para chuva em pvc com forro de poliester, com capuz (amarela ou azul)	Material	un	0,0002000	20,11	0,00
Insumo	2378	ORSE	Vale transporte	Material	un	0,0654000	4,50	0,29
Insumo	00012892/SIN	ORSE	Luva raspa de couro, cano curto (punho *7* cm)	Material	par	0,0023000	10,87	0,02
Insumo	10578	ORSE	Formão grande	Material	un	0,0002000	21,30	0,00
Insumo	10599	ORSE	Protetor solar fps 30 com 120ml	Material	un	0,0018000	18,00	0,03
Insumo	10517	ORSE	Exames admissionais/demissionais (checkup)	Serviços	cj	0,0004000	300,00	0,12
Insumo	158	ORSE	Almoço (Participação do empregador)	Material	un	0,1018000	14,00	1,42
Insumo	11244	ORSE	Martelo com unha	Material	un	0,0002000	39,10	0,00
Insumo	10761	ORSE	Refeição - café da manhã (café com leite e dois pães com manteiga)	Serviços	un	0,1018000	5,00	0,50
Insumo	941	ORSE	Fardamento com mangas curta	Material	un	0,0015000	193,04	0,28
Insumo	1651	ORSE	Óculos branco proteção	Material	pr	0,0007000	6,00	0,00
Insumo	10596	ORSE	Protetor auricular	Material	un	0,0045000	4,81	0,02
Insumo	10362	ORSE	Seguro de vida e acidente em grupo	Serviços	un	0,0045000	12,54	0,05
Insumo	00012893/SIN	ORSE	Bota de segurança com biqueira de aço e colarinho acolchoado	Material	par	0,0007000	73,93	0,05
Insumo	10577	ORSE	Serrote 40cm	Material	un	0,0001000	36,00	0,00
Insumo	00012895/SIN	ORSE	Capacete de segurança aba frontal com suspensao de polietileno, sem jugular (classe b)	Material	un	0,0006000	13,50	0,00

Detalhamento de Cálculo ORSE

Item	Código	Banco	Descrição	Tipo	Und	Quant.	Valor Unit	Total
Insumo	10579	ORSE	Chave de fenda chata 30 cm	Material	un	0,0002000	26,89	0,00
Insumo	10492	ORSE	Cesta Básica	Material	un	0,0045000	205,00	0,92
Insumo	11248	ORSE	Furadeira e Parafusadeira eletrica Bosch ou Similar profissional	Equipamento	un	0,0001000	246,00	0,02
Insumo	11249	ORSE	Serra circular eletrica portatil	Equipamento	un	0,0001000	979,65	0,09
Insumo	00012894/SIN	ORSE	Capa para chuva em pvc com forro de poliester, com capuz (amarela ou azul)	Material	un	0,0002000	20,11	0,00
Insumo	2378	ORSE	Vale transporte	Material	un	0,0654000	4,50	0,29
Insumo	00012892/SIN	ORSE	Luva raspa de couro, cano curto (punho *7* cm)	Material	par	0,0023000	10,87	0,02
Insumo	10578	ORSE	Formão grande	Material	un	0,0002000	21,30	0,00
Insumo	10599	ORSE	Protetor solar fps 30 com 120ml	Material	un	0,0018000	18,00	0,03
Insumo	10517	ORSE	Exames admissionais/demissionais (checkup)	Serviços	cj	0,0004000	300,00	0,12
Insumo	158	ORSE	Almoço (Participação do empregador)	Material	un	0,1018000	14,00	1,42
Insumo	11244	ORSE	Martelo com unha	Material	un	0,0002000	39,10	0,00
Insumo	10761	ORSE	Refeição - café da manhã (café com leite e dois pães com manteiga)	Serviços	un	0,1018000	5,00	0,50
Insumo	941	ORSE	Fardamento com mangas curta	Material	un	0,0015000	193,04	0,28
Insumo	1651	ORSE	Óculos branco proteção	Material	pr	0,0007000	6,00	0,00
Insumo	10596	ORSE	Protetor auricular	Material	un	0,0045000	4,81	0,02
Insumo	10362	ORSE	Seguro de vida e acidente em grupo	Serviços	un	0,0045000	12,54	0,05
Insumo	00012893/SIN	ORSE	Bota de segurança com biqueira de aço e colarinho acolchoado	Material	par	0,0007000	73,93	0,05
Insumo	10577	ORSE	Serrote 40cm	Material	un	0,0001000	36,00	0,00
Insumo	00012895/SIN	ORSE	Capacete de segurança aba frontal com suspensao de polietileno, sem jugular (classe b)	Material	un	0,0006000	13,50	0,00

MO sem LS => 0,00 LS => 0,00 MO com LS => 0,00
Valor do BDI => 0,85 Valor com BDI => 4,66

Composição	Código	Banco	Descrição	Tipo	Und	Quant.	Valor Unit	Total
	10552	ORSE	Encargos Complementares - Eletricista	Provisórios	h	1,0000000	3,73	3,73
Item	Código	Banco	Descrição	Tipo	Und	Quant.	Valor Unit	Total
Insumo	11241	ORSE	Alicate volt-amperimetro	Material	un	0,0002000	170,60	0,03
Insumo	2378	ORSE	Vale transporte	Material	un	0,0654000	4,50	0,29
Insumo	10579	ORSE	Chave de fenda chata 30 cm	Material	un	0,0002000	26,89	0,00
Insumo	11240	ORSE	Alicate com isolamento	Material	un	0,0002000	47,69	0,00
Insumo	00012893/SIN	ORSE	Bota de segurança com biqueira de aço e colarinho acolchoado	Material	par	0,0007000	73,93	0,05
Insumo	10761	ORSE	Refeição - café da manhã (café com leite e dois pães com manteiga)	Serviços	un	0,1018000	5,00	0,50
Insumo	11242	ORSE	Chave inglesa 12"	Material	un	0,0001000	44,00	0,00
Insumo	941	ORSE	Fardamento com mangas curta	Material	un	0,0015000	193,04	0,28
Insumo	10596	ORSE	Protetor auricular	Material	un	0,0045000	4,81	0,02
Insumo	10362	ORSE	Seguro de vida e acidente em grupo	Serviços	un	0,0045000	12,54	0,05
Insumo	00012894/SIN	ORSE	Capa para chuva em pvc com forro de poliester, com capuz (amarela ou azul)	Material	un	0,0002000	20,11	0,00
Insumo	10599	ORSE	Protetor solar fps 30 com 120ml	Material	un	0,0018000	18,00	0,03
Insumo	10492	ORSE	Cesta Básica	Material	un	0,0045000	205,00	0,92
Insumo	00012892/SIN	ORSE	Luva raspa de couro, cano curto (punho *7* cm)	Material	par	0,0023000	10,87	0,02
Insumo	10517	ORSE	Exames admissionais/demissionais (checkup)	Serviços	cj	0,0004000	300,00	0,12
Insumo	1651	ORSE	Óculos branco proteção	Material	pr	0,0008000	6,00	0,00
Insumo	00012895/SIN	ORSE	Capacete de segurança aba frontal com suspensao de polietileno, sem jugular (classe b)	Material	un	0,0006000	13,50	0,00
Insumo	158	ORSE	Almoço (Participação do empregador)	Material	un	0,1018000	14,00	1,42



Detalhamento de Cálculo ORSE								
Item	Código	Banco	Descrição	Tipo	Und	Quant.	Valor Unit	Total
Insumo	11241	ORSE	Alicate volt-amperímetro	Material	un	0,0002000	170,60	0,03
Insumo	2378	ORSE	Vale transporte	Material	un	0,0654000	4,50	0,29
Insumo	10579	ORSE	Chave de fenda chata 30 cm	Material	un	0,0002000	26,89	0,00
Insumo	11240	ORSE	Alicate com isolamento	Material	un	0,0002000	47,69	0,00
Insumo	00012893/SIN 10761	ORSE	Bota de segurança com biqueira de aço e colarinho acolchoado	Material	par	0,0007000	73,93	0,05
Insumo		ORSE	Refeição - café da manhã (café com leite e dois pães com manteiga)	Serviços	un	0,1018000	5,00	0,50
Insumo	11242	ORSE	Chave inglesa 12"	Material	un	0,0001000	44,00	0,00
Insumo	941	ORSE	Fardamento com mangas curta	Material	un	0,0015000	193,04	0,28
Insumo	10596	ORSE	Protetor auricular	Material	un	0,0045000	4,81	0,02
Insumo	10362	ORSE	Seguro de vida e acidente em grupo	Serviços	un	0,0045000	12,54	0,05
Insumo	00012894/SIN 10599	ORSE	Capa para chuva em pvc com forro de poliester, com capuz (amarela ou azul)	Material	un	0,0002000	20,11	0,00
Insumo		ORSE	Protetor solar fps 30 com 120ml	Material	un	0,0018000	18,00	0,03
Insumo	10492	ORSE	Cesta Básica	Material	un	0,0045000	205,00	0,92
Insumo	00012892/SIN 10517	ORSE	Luva raspa de couro, cano curto (punho *7* cm)	Material	par	0,0023000	10,87	0,02
Insumo		ORSE	Exames admissionais/demissionais (checkup)	Serviços	cj	0,0004000	300,00	0,12
Insumo	1651	ORSE	Óculos branco proteção	Material	pr	0,0008000	6,00	0,00
Insumo	00012895/SIN 158	ORSE	Capacete de segurança aba frontal com suspensao de polietileno, sem jugular (classe b)	Material	un	0,0006000	13,50	0,00
Insumo		ORSE	Almoço (Participação do empregador)	Material	un	0,1018000	14,00	1,42

MO sem LS => 0,00 LS => 0,00 MO com LS => 0,00
Valor do BDI => 0,83 Valor com BDI => 4,56

Composição	Código	Banco	Descrição	Tipo	Und	Quant.	Valor Unit	Total
	10554	ORSE	Encargos Complementares - Encanador	Provisórios	h	1,0000000	3,80	3,80
Item	Código	Banco	Descrição	Tipo	Und	Quant.	Valor Unit	Total
Insumo	10593	ORSE	Praio simples 30cm	Material	un	0,0001000	19,57	0,00
Insumo	158	ORSE	Almoço (Participação do empregador)	Material	un	0,1018000	14,00	1,42
Insumo	1651	ORSE	Óculos branco proteção	Material	pr	0,0008000	6,00	0,00
Insumo	10362	ORSE	Seguro de vida e acidente em grupo	Serviços	un	0,0045000	12,54	0,05
Insumo	941	ORSE	Fardamento com mangas curta	Material	un	0,0015000	193,04	0,28
Insumo	2378	ORSE	Vale transporte	Material	un	0,0654000	4,50	0,29
Insumo	10596	ORSE	Protetor auricular	Material	un	0,0045000	4,81	0,02
Insumo	00012893/SIN	ORSE	Bota de segurança com biqueira de aço e colarinho acolchoado	Material	par	0,0008000	73,93	0,05
Insumo	10599	ORSE	Protetor solar fps 30 com 120ml	Material	un	0,0018000	18,00	0,03
Insumo	10761	ORSE	Refeição - café da manhã (café com leite e dois pães com manteiga)	Serviços	un	0,1018000	5,00	0,50
Insumo	10592	ORSE	Lima chata 12"	Material	un	0,0001000	38,31	0,00
Insumo	11257	ORSE	Tarracha para tubos PVC de 1 1/4"	Material	un	0,0004000	32,30	0,01
Insumo	10517	ORSE	Exames admissionais/demissionais (checkup)	Serviços	cj	0,0004000	300,00	0,12
Insumo	00012895/SIN	ORSE	Capacete de segurança aba frontal com suspensao de polietileno, sem jugular (classe b)	Material	un	0,0006000	13,50	0,00
Insumo	00012892/SIN	ORSE	Luva raspa de couro, cano curto (punho *7* cm)	Material	par	0,0023000	10,87	0,02
Insumo	00012894/SIN	ORSE	Capa para chuva em pvc com forro de poliester, com capuz (amarela ou azul)	Material	un	0,0002000	20,11	0,00
Insumo	11253	ORSE	Tarracha para tubos PVC de 1/2"	Material	un	0,0011000	29,00	0,03
Insumo	11255	ORSE	Tarracha para tubos PVC de 1"	Material	un	0,0006000	49,00	0,02
Insumo	10492	ORSE	Cesta Básica	Material	un	0,0045000	205,00	0,92
Insumo	11256	ORSE	Tarracha para tubos PVC de 1 1/2"	Material	un	0,0004000	92,70	0,03
Insumo	11254	ORSE	Tarracha para tubos PVC de 3/4"	Material	un	0,0007000	27,49	0,01

Detalhamento de Cálculo ORSE								
Item	Código	Banco	Descrição	Tipo	Und	Quant.	Valor Unit	Total
Insumo	10593	ORSE	Praio simples 30cm	Material	un	0,0001000	19,57	0,00
Insumo	158	ORSE	Almoço (Participação do empregador)	Material	un	0,1018000	14,00	1,42
Insumo	1651	ORSE	Óculos branco proteção	Material	pr	0,0008000	6,00	0,00
Insumo	10362	ORSE	Seguro de vida e acidente em grupo	Serviços	un	0,0045000	12,54	0,05
Insumo	941	ORSE	Fardamento com mangas curta	Material	un	0,0015000	193,04	0,28
Insumo	2378	ORSE	Vale transporte	Material	un	0,0654000	4,50	0,29
Insumo	10596	ORSE	Protetor auricular	Material	un	0,0045000	4,81	0,02
Insumo	00012893/SIN	ORSE	Bota de segurança com biqueira de aço e colarinho acolchoado	Material	par	0,0008000	73,93	0,05
Insumo		10599	ORSE	Protetor solar fps 30 com 120ml	Material	un	0,0018000	18,00
Insumo	10761	ORSE	Refeição - café da manhã (café com leite e dois pães com manteiga)	Serviços	un	0,1018000	5,00	0,50
Insumo	10592	ORSE	Lima chata 12"	Material	un	0,0001000	38,31	0,00
Insumo	11257	ORSE	Tarracha para tubos PVC de 1 1/4"	Material	un	0,0004000	32,30	0,01
Insumo	10517	ORSE	Exames admissionais/demissionais (checkup)	Serviços	cj	0,0004000	300,00	0,12



Insumo	00012895/SIN	ORSE	Capacete de segurança aba frontal com suspensão de polietileno, sem jugular (classe b)	Material	un	0,0006000	13,50	0,00
Insumo	00012892/SIN	ORSE	Luva raspa de couro, cano curto (punho *7* cm)	Material	par	0,0023000	10,87	0,02
Insumo	00012894/SIN	ORSE	Capa para chuva em pvc com forro de poliéster, com capuz (amarela ou azul)	Material	un	0,0002000	20,11	0,00
Insumo	11253	ORSE	Tarracha para tubos PVC de 1/2"	Material	un	0,0011000	29,00	0,03
Insumo	11255	ORSE	Tarracha para tubos PVC de 1"	Material	un	0,0006000	49,00	0,02
Insumo	10492	ORSE	Cesta Básica	Material	un	0,0045000	205,00	0,92
Insumo	11256	ORSE	Tarracha para tubos PVC de 1 1/2"	Material	un	0,0004000	92,70	0,03
Insumo	11254	ORSE	Tarracha para tubos PVC de 3/4"	Material	un	0,0007000	27,49	0,01
					MO sem LS =>	0,00	LS =>	0,00
					Valor do BDI =>	0,85		MO com LS =>
								Valor com BDI =>

Composição	Código	Banco	Descrição	Tipo	Und	Quant.	Valor Unit	Total
	10581	ORSE	Encargos Complementares - Jardineiro	Provisórios	h	1,0000000	3,86	3,86
Item	Código	Banco	Descrição	Tipo	Und	Quant.	Valor Unit	Total
Insumo	4729	ORSE	Marreta 1 kg com cabo	Material	un	0,0001000	37,80	0,00
Insumo	00012895/SIN	ORSE	Capacete de segurança aba frontal com suspensão de polietileno, sem jugular (classe b)	Material	un	0,0006000	13,50	0,00
Insumo	10788	ORSE	Pá quadrada	Material	un	0,0002000	36,90	0,00
Insumo	00012892/SIN	ORSE	Luva raspa de couro, cano curto (punho *7* cm)	Material	par	0,0023000	10,87	0,02
Insumo	10761	ORSE	Refeição - café da manhã (café com leite e dois pães com manteiga)	Serviços	un	0,1018000	5,00	0,50
Insumo	00002711/SIN	ORSE	Carrinho de mão, em aço, com capacidade de *45 a 65* l / *100* kg, pneu com câmara	Material	un	0,0002000	185,23	0,03
Insumo	10517	ORSE	Exames admissionais/demissionais (checkup)	Serviços	cj	0,0004000	300,00	0,12
Insumo	1651	ORSE	Óculos branco proteção	Material	pr	0,0008000	6,00	0,00
Insumo	00012894/SIN	ORSE	Capa para chuva em pvc com forro de poliéster, com capuz (amarela ou azul)	Material	un	0,0002000	20,11	0,00
Insumo	2378	ORSE	Vale transporte	Material	un	0,0941000	4,50	0,42
Insumo	00012893/SIN	ORSE	Bota de segurança com biqueira de aço e colarinho acolchoado	Material	par	0,0008000	73,93	0,05
Insumo	158	ORSE	Almoço (Participação do empregador)	Material	un	0,1018000	14,00	1,42
Insumo	10599	ORSE	Protetor solar fps 30 com 120ml	Material	un	0,0018000	18,00	0,03
Insumo	10596	ORSE	Protetor auricular	Material	un	0,0045000	4,81	0,02
Insumo	10362	ORSE	Seguro de vida e acidente em grupo	Serviços	un	0,0045000	12,54	0,05
Insumo	10492	ORSE	Cesta Básica	Material	un	0,0045000	205,00	0,92
Insumo	941	ORSE	Fardamento com mangas curta	Material	un	0,0015000	193,04	0,28
Insumo	4728	ORSE	Talhadeira chata 10"	Material	un	0,0003000	18,58	0,00

Detalhamento de Cálculo ORSE

Item	Código	Banco	Descrição	Tipo	Und	Quant.	Valor Unit	Total
Insumo	4729	ORSE	Marreta 1 kg com cabo	Material	un	0,0001000	37,80	0,00
Insumo	00012895/SIN	ORSE	Capacete de segurança aba frontal com suspensão de polietileno, sem jugular (classe b)	Material	un	0,0006000	13,50	0,00
Insumo	10788	ORSE	Pá quadrada	Material	un	0,0002000	36,90	0,00
Insumo	00012892/SIN	ORSE	Luva raspa de couro, cano curto (punho *7* cm)	Material	par	0,0023000	10,87	0,02
Insumo	10761	ORSE	Refeição - café da manhã (café com leite e dois pães com manteiga)	Serviços	un	0,1018000	5,00	0,50
Insumo	00002711/SIN	ORSE	Carrinho de mão, em aço, com capacidade de *45 a 65* l / *100* kg, pneu com câmara	Material	un	0,0002000	185,23	0,03
Insumo	10517	ORSE	Exames admissionais/demissionais (checkup)	Serviços	cj	0,0004000	300,00	0,12
Insumo	1651	ORSE	Óculos branco proteção	Material	pr	0,0008000	6,00	0,00
Insumo	00012894/SIN	ORSE	Capa para chuva em pvc com forro de poliéster, com capuz (amarela ou azul)	Material	un	0,0002000	20,11	0,00
Insumo	2378	ORSE	Vale transporte	Material	un	0,0941000	4,50	0,42
Insumo	00012893/SIN	ORSE	Bota de segurança com biqueira de aço e colarinho acolchoado	Material	par	0,0008000	73,93	0,05
Insumo	158	ORSE	Almoço (Participação do empregador)	Material	un	0,1018000	14,00	1,42
Insumo	10599	ORSE	Protetor solar fps 30 com 120ml	Material	un	0,0018000	18,00	0,03
Insumo	10596	ORSE	Protetor auricular	Material	un	0,0045000	4,81	0,02
Insumo	10362	ORSE	Seguro de vida e acidente em grupo	Serviços	un	0,0045000	12,54	0,05
Insumo	10492	ORSE	Cesta Básica	Material	un	0,0045000	205,00	0,92
Insumo	941	ORSE	Fardamento com mangas curta	Material	un	0,0015000	193,04	0,28
Insumo	4728	ORSE	Talhadeira chata 10"	Material	un	0,0003000	18,58	0,00
					MO sem LS =>	0,00	LS =>	0,00
					Valor do BDI =>	0,86		MO com LS =>
								Valor com BDI =>

Composição	Código	Banco	Descrição	Tipo	Und	Quant.	Valor Unit	Total
	10605	ORSE	Encargos Complementares - Montador	Provisórios	h	1,0000000	4,56	4,56
Item	Código	Banco	Descrição	Tipo	Und	Quant.	Valor Unit	Total
Insumo	11282	ORSE	Esmerilhadeira angular elétrico portátil 4 1/2" - 1000 watts - ref. G1000kB2Black e Decker	Material	un	0,0002000	362,00	0,07
Insumo	11284	ORSE	Caveleto de ferro nº 1	Material	un	0,0002000	123,77	0,02
Insumo	11279	ORSE	Alicate para anéis de pistão capacidade 50-100mm. ref.44044101 Tramontina ou similar	Material	un	0,0002000	219,49	0,04
Insumo	11275	ORSE	Alicate de pressão 11"	Material	un	0,0002000	146,99	0,02
Insumo	11274	ORSE	Grampo de aperto rápido 16" Ref. 60987 Beltools	Material	un	0,0003000	19,27	0,00
Insumo	11283	ORSE	Selador horizontal para fita de aço 1"	Material	un	0,0001000	741,09	0,07
Insumo	1651	ORSE	Óculos branco proteção	Material	pr	0,0008000	6,00	0,00



Insumo	941	ORSE	Fardamento com mangas curta	Material	un	0,0015000	193,04	0,28
Insumo	11285	ORSE	Fonte inversora de solda WMI 140ED 220V - BAMBOZZI - WMI- 140ED	Material	un	0,0001000	930,00	0,09
Insumo	11277	ORSE	Alicate de pressão para solda de chapa 18" (460mm), Ref.138 Z Gedore	Material	un	0,0002000	205,22	0,04
Insumo	11286	ORSE	Macariço de solda Ref. CG201 código 010414410 carbografite	Material	un	0,0003000	408,76	0,12
Insumo	00012894/SIN	ORSE	Capa para chuva em pvc com forro de poliester, com capuz (amarela ou azul)	Material	un	0,0002000	20,11	0,00
Insumo	2378	ORSE	Vale transporte	Material	un	0,0654000	4,50	0,29
Insumo	10362	ORSE	Seguro de vida e acidente em grupo	Serviços	un	0,0045000	12,54	0,05
Insumo	11281	ORSE	Bolsa de lona para ferramentas 40 x 30 x 20cm	Material	un	0,0008000	357,49	0,28
Insumo	11280	ORSE	Chave Inglesa 15" ref. 012418012 carbografite	Material	un	0,0002000	60,50	0,01
Insumo	10492	ORSE	Cesta Básica	Material	un	0,0045000	205,00	0,92
Insumo	11272	ORSE	Alicate Climpador (cripador)	Material	un	0,0001000	214,93	0,02
Insumo	11273	ORSE	Esquadro de alumínio para soldagem de peças, com duas morsas, 35 x 35 x 4,5cm, marca Black Jack	Material	un	0,0002000	224,47	0,04
Insumo	10761	ORSE	Refeição - café da manhã (café com leite e dois pães com manteiga)	Serviços	un	0,1018000	5,00	0,50
Insumo	11276	ORSE	Alicate de pressão para solda tipo U, para apertar chapas, tiras e qualquer tipo de perfil. Niquelado, mordentes reforçados em aço laminadao. Corpo em chapa dobrada extra-reforçada e rebites de aço, 11" (280mm). Ref. 138 Gedore.	Material	un	0,0002000	183,48	0,03
Insumo	00012893/SIN	ORSE	Bota de segurança com biqueira de aço e colarinho acolchoado	Material	par	0,0008000	73,93	0,05
Insumo	11271	ORSE	Talhadeira com punho de proteção 22 x225mm ref.207206BR Belzer	Material	un	0,0001000	62,20	0,00
Insumo	00012895/SIN	ORSE	Capacete de segurança aba frontal com suspensao de polietileno, sem jugular (classe b)	Material	un	0,0006000	13,50	0,00
Insumo	11270	ORSE	Martelo de solda do tipo picareta, cabo de madeira, 300x0,4x0,5mm	Material	un	0,0003000	47,53	0,01
Insumo	00012892/SIN	ORSE	Luva raspa de couro, cano curto (punho *7* cm)	Material	par	0,0023000	10,87	0,02
Insumo	11278	ORSE	Alicate diagonal para corte rente 5" a 8"	Material	un	0,0002000	32,37	0,00
Insumo	10517	ORSE	Exames admissionais/demissionais (checkup)	Serviços	cj	0,0004000	300,00	0,12
Insumo	10596	ORSE	Protetor auricular	Material	un	0,0045000	4,81	0,02
Insumo	158	ORSE	Almoço (Participação do empregador)	Material	un	0,1018000	14,00	1,42
Insumo	10599	ORSE	Protetor solar fps 30 com 120ml	Material	un	0,0018000	18,00	0,03

Detalhamento de Cálculo ORSE

Item	Código	Banco	Descrição	Tipo	Und	Quant.	Valor Unit	Total
Insumo	11282	ORSE	Esmerilhadeira angular elétrico portátil 4 1/2" - 1000 watts - ref. G1000kB2Black e Decker	Material	un	0,0002000	362,00	0,07
Insumo	11284	ORSE	Cavalete de ferro n° 1	Material	un	0,0002000	123,77	0,02
Insumo	11279	ORSE	Alicate para anéis de pistão capacidade 50-100mm. ref.44044101 Tramontina ou similar	Material	un	0,0002000	219,49	0,04
Insumo	11275	ORSE	Alicate de pressão 11"	Material	un	0,0002000	146,99	0,02
Insumo	11274	ORSE	Grampo de de aperto rápido 16" Ref. 60987 Beltools	Material	un	0,0003000	19,27	0,00
Insumo	11283	ORSE	Selador horizontal para fita de aço 1"	Material	un	0,0001000	741,09	0,07
Insumo	1651	ORSE	Óculos branco proteção	Material	pr	0,0008000	6,00	0,00
Insumo	941	ORSE	Fardamento com mangas curta	Material	un	0,0015000	193,04	0,28
Insumo	11285	ORSE	Fonte inversora de solda WMI 140ED 220V - BAMBOZZI - WMI- 140ED	Material	un	0,0001000	930,00	0,09
Insumo	11277	ORSE	Alicate de pressão para solda de chapa 18" (460mm), Ref.138 Z Gedore	Material	un	0,0002000	205,22	0,04
Insumo	11286	ORSE	Macariço de solda Ref. CG201 código 010414410 carbografite	Material	un	0,0003000	408,76	0,12
Insumo	00012894/SIN	ORSE	Capa para chuva em pvc com forro de poliester, com capuz (amarela ou azul)	Material	un	0,0002000	20,11	0,00
Insumo	2378	ORSE	Vale transporte	Material	un	0,0654000	4,50	0,29
Insumo	10362	ORSE	Seguro de vida e acidente em grupo	Serviços	un	0,0045000	12,54	0,05
Insumo	11281	ORSE	Bolsa de lona para ferramentas 40 x 30 x 20cm	Material	un	0,0008000	357,49	0,28
Insumo	11280	ORSE	Chave Inglesa 15" ref. 012418012 carbografite	Material	un	0,0002000	60,50	0,01
Insumo	10492	ORSE	Cesta Básica	Material	un	0,0045000	205,00	0,92
Insumo	11272	ORSE	Alicate Climpador (cripador)	Material	un	0,0001000	214,93	0,02
Insumo	11273	ORSE	Esquadro de alumínio para soldagem de peças, com duas morsas, 35 x 35 x 4,5cm, marca Black Jack	Material	un	0,0002000	224,47	0,04
Insumo	10761	ORSE	Refeição - café da manhã (café com leite e dois pães com manteiga)	Serviços	un	0,1018000	5,00	0,50
Insumo	11276	ORSE	Alicate de pressão para solda tipo U, para apertar chapas, tiras e qualquer tipo de perfil. Niquelado, mordentes reforçados em aço laminadao. Corpo em chapa dobrada extra-reforçada e rebites de aço, 11" (280mm). Ref. 138 Gedore.	Material	un	0,0002000	183,48	0,03
Insumo	00012893/SIN	ORSE	Bota de segurança com biqueira de aço e colarinho acolchoado	Material	par	0,0008000	73,93	0,05
Insumo	11271	ORSE	Talhadeira com punho de proteção 22 x225mm ref.207206BR Belzer	Material	un	0,0001000	62,20	0,00
Insumo	00012895/SIN	ORSE	Capacete de segurança aba frontal com suspensao de polietileno, sem jugular (classe b)	Material	un	0,0006000	13,50	0,00
Insumo	11270	ORSE	Martelo de solda do tipo picareta, cabo de madeira, 300x0,4x0,5mm	Material	un	0,0003000	47,53	0,01
Insumo	00012892/SIN	ORSE	Luva raspa de couro, cano curto (punho *7* cm)	Material	par	0,0023000	10,87	0,02
Insumo	11278	ORSE	Alicate diagonal para corte rente 5" a 8"	Material	un	0,0002000	32,37	0,00
Insumo	10517	ORSE	Exames admissionais/demissionais (checkup)	Serviços	cj	0,0004000	300,00	0,12
Insumo	10596	ORSE	Protetor auricular	Material	un	0,0045000	4,81	0,02



Insumo	158	ORSE	Almoço (Participação do empregador)	Material	un	0,1018000	14,00	1,42	
Insumo	10599	ORSE	Protetor solar fps 30 com 120ml	Material	un	0,0018000	18,00	0,03	
				MO sem LS =>	0,00	LS =>	0,00	MO com LS =>	0,00
				Valor do BDI =>	1,02			Valor com BDI =>	5,58

	Código	Banco	Descrição	Tipo	Und	Quant.	Valor Unit	Total
Composição	10550	ORSE	Encargos Complementares - Pedreiro	Provisórios	h	1,0000000	3,73	3,73
Item	Código	Banco	Descrição	Tipo	Und	Quant.	Valor Unit	Total
Insumo	10517	ORSE	Exames admissionais/demissionais (checkup)	Serviços	cj	0,0004000	300,00	0,12
Insumo	10282	ORSE	Regua de alumínio c/ 2,00m (para pedreiro)	Material	un	0,0002000	44,00	0,00
Insumo	10492	ORSE	Cesta Básica	Material	un	0,0045000	205,00	0,92
Insumo	10761	ORSE	Refeição - café da manhã (café com leite e dois pães com manteiga)	Serviços	un	0,1018000	5,00	0,50
Insumo	10599	ORSE	Protetor solar fps 30 com 120ml	Material	un	0,0018000	18,00	0,03
Insumo	00012893/SIN	ORSE	Bota de segurança com biqueira de aço e colarinho acolchoado	Material	par	0,0008000	73,93	0,05
Insumo		10362	Seguro de vida e acidente em grupo	Serviços	un	0,0045000	12,54	0,05
Insumo	10789	ORSE	Nível de bolha de madeira	Material	un	0,0002000	15,40	0,00
Insumo	00012895/SIN	ORSE	Capacete de segurança aba frontal com suspensao de polietileno, sem jugular (classe b)	Material	un	0,0006000	13,50	0,00
Insumo		10596	Protetor auricular	Material	un	0,0045000	4,81	0,02
Insumo	11264	ORSE	Marreta de 1/2 kg com cabo	Material	un	0,0002000	13,52	0,00
Insumo	941	ORSE	Fardamento com mangas curta	Material	un	0,0015000	193,04	0,28
Insumo	11245	ORSE	Desempoladeira de madeira 12x22	Material	un	0,0007000	11,60	0,00
Insumo	158	ORSE	Almoço (Participação do empregador)	Material	un	0,1018000	14,00	1,42
Insumo	11243	ORSE	Martelo sem unha	Material	un	0,0001000	28,00	0,00
Insumo	11247	ORSE	Serra mármore	Material	un	0,0001000	319,90	0,03
Insumo	11265	ORSE	Martelo de borracha com cabo	Material	un	0,0004000	18,75	0,00
Insumo	1651	ORSE	Óculos branco proteção	Material	pr	0,0008000	6,00	0,00
Insumo	00012892/SIN	ORSE	Luva raspa de couro, cano curto (punho *7* cm)	Material	par	0,0023000	10,87	0,02
Insumo		4174	Desempenadeira de aço lisa, cabo madeira, ref:143, Atlas ou similar	Material	un	0,0005000	12,90	0,00
Insumo	10790	ORSE	Prumo de face	Material	un	0,0001000	25,95	0,00
Insumo	11246	ORSE	Escala métrica de bambú	Material	Un	0,0007000	10,22	0,00
Insumo	2378	ORSE	Vale transporte	Material	un	0,0654000	4,50	0,29
Insumo	4722	ORSE	Colher de pedreiro	Material	un	0,0004000	18,80	0,00
Insumo	00012894/SIN	ORSE	Capa para chuva em pvc com forro de poliester, com capuz (amarela ou azul)	Material	un	0,0002000	20,11	0,00

Detalhamento de Cálculo ORSE

Item	Código	Banco	Descrição	Tipo	Und	Quant.	Valor Unit	Total
Insumo	10517	ORSE	Exames admissionais/demissionais (checkup)	Serviços	cj	0,0004000	300,00	0,12
Insumo	10282	ORSE	Regua de alumínio c/ 2,00m (para pedreiro)	Material	un	0,0002000	44,00	0,00
Insumo	10492	ORSE	Cesta Básica	Material	un	0,0045000	205,00	0,92
Insumo	10761	ORSE	Refeição - café da manhã (café com leite e dois pães com manteiga)	Serviços	un	0,1018000	5,00	0,50
Insumo	10599	ORSE	Protetor solar fps 30 com 120ml	Material	un	0,0018000	18,00	0,03
Insumo	00012893/SIN	ORSE	Bota de segurança com biqueira de aço e colarinho acolchoado	Material	par	0,0008000	73,93	0,05
Insumo		10362	Seguro de vida e acidente em grupo	Serviços	un	0,0045000	12,54	0,05
Insumo	10789	ORSE	Nível de bolha de madeira	Material	un	0,0002000	15,40	0,00
Insumo	00012895/SIN	ORSE	Capacete de segurança aba frontal com suspensao de polietileno, sem jugular (classe b)	Material	un	0,0006000	13,50	0,00
Insumo		10596	Protetor auricular	Material	un	0,0045000	4,81	0,02
Insumo	11264	ORSE	Marreta de 1/2 kg com cabo	Material	un	0,0002000	13,52	0,00
Insumo	941	ORSE	Fardamento com mangas curta	Material	un	0,0015000	193,04	0,28
Insumo	11245	ORSE	Desempoladeira de madeira 12x22	Material	un	0,0007000	11,60	0,00
Insumo	158	ORSE	Almoço (Participação do empregador)	Material	un	0,1018000	14,00	1,42
Insumo	11243	ORSE	Martelo sem unha	Material	un	0,0001000	28,00	0,00
Insumo	11247	ORSE	Serra mármore	Material	un	0,0001000	319,90	0,03
Insumo	11265	ORSE	Martelo de borracha com cabo	Material	un	0,0004000	18,75	0,00
Insumo	1651	ORSE	Óculos branco proteção	Material	pr	0,0008000	6,00	0,00
Insumo	00012892/SIN	ORSE	Luva raspa de couro, cano curto (punho *7* cm)	Material	par	0,0023000	10,87	0,02
Insumo		4174	Desempenadeira de aço lisa, cabo madeira, ref:143, Atlas ou similar	Material	un	0,0005000	12,90	0,00
Insumo	10790	ORSE	Prumo de face	Material	un	0,0001000	25,95	0,00
Insumo	11246	ORSE	Escala métrica de bambú	Material	Un	0,0007000	10,22	0,00
Insumo	2378	ORSE	Vale transporte	Material	un	0,0654000	4,50	0,29
Insumo	4722	ORSE	Colher de pedreiro	Material	un	0,0004000	18,80	0,00
Insumo	00012894/SIN	ORSE	Capa para chuva em pvc com forro de poliester, com capuz (amarela ou azul)	Material	un	0,0002000	20,11	0,00

MO sem LS => 0,00 LS => 0,00 MO com LS => 0,00
Valor do BDI => 0,83 Valor com BDI => 4,56

	Código	Banco	Descrição	Tipo	Und	Quant.	Valor Unit	Total
Composição	10553	ORSE	Encargos Complementares - Pintor	Provisórios	h	1,0000000	3,93	3,93



Item	Código	Banco	Descrição	Tipo	Und	Quant.	Valor Unit	Total
Insumo	10583	ORSE	Trincha 3"	Material	un	0,0045000	11,98	0,05
Insumo	1651	ORSE	Óculos branco proteção	Material	pr	0,0008000	6,00	0,00
Insumo	00012895/SIN	ORSE	Capacete de segurança aba frontal com suspensao de polietileno, sem jugular (classe b)	Material	un	0,0006000	13,50	0,00
Insumo	941	ORSE	Fardamento com mangas curta	Material	un	0,0015000	193,04	0,28
Insumo	10492	ORSE	Cesta Básica	Material	un	0,0045000	205,00	0,92
Insumo	2378	ORSE	Vale transporte	Material	un	0,0654000	4,50	0,29
Insumo	10761	ORSE	Refeição - café da manhã (café com leite e dois pães com manteiga)	Serviços	un	0,1018000	5,00	0,50
Insumo	10599	ORSE	Protetor solar fps 30 com 120ml	Material	un	0,0018000	18,00	0,03
Insumo	10362	ORSE	Seguro de vida e acidente em grupo	Serviços	un	0,0045000	12,54	0,05
Insumo	158	ORSE	Almoço (Participação do empregador)	Material	un	0,1018000	14,00	1,42
Insumo	00012894/SIN	ORSE	Capa para chuva em pvc com forro de poliester, com capuz (amarela ou azul)	Material	un	0,0002000	20,11	0,00
Insumo	11251	ORSE	Pincel de seda 2"	Material	un	0,0045000	27,26	0,12
Insumo	00012893/SIN	ORSE	Bota de segurança com biqueira de aço e colarinho acolchoado	Material	par	0,0008000	73,93	0,05
Insumo	4174	ORSE	Desempenadeira de aço lisa, cabo madeira, ref:143, Atlas ou similar	Material	un	0,0005000	12,90	0,00
Insumo	10596	ORSE	Protetor auricular	Material	un	0,0045000	4,81	0,02
Insumo	11252	ORSE	Escada de aluminio de abrir com 7 degraus	Material	un	0,0001000	269,00	0,02
Insumo	4725	ORSE	Espátula	Material	un	0,0004000	16,82	0,00
Insumo	10517	ORSE	Exames admissionais/demissionais (checkup)	Serviços	cj	0,0004000	300,00	0,12
Insumo	11250	ORSE	Rolo lâ de carneiro 20cm	Material	un	0,0023000	17,50	0,04
Insumo	00012892/SIN	ORSE	Luva raspa de couro, cano curto (punho *7* cm)	Material	par	0,0023000	10,87	0,02

Detalhamento de Cálculo ORSE

Item	Código	Banco	Descrição	Tipo	Und	Quant.	Valor Unit	Total		
Insumo	10583	ORSE	Trincha 3"	Material	un	0,0045000	11,98	0,05		
Insumo	1651	ORSE	Óculos branco proteção	Material	pr	0,0008000	6,00	0,00		
Insumo	00012895/SIN	ORSE	Capacete de segurança aba frontal com suspensao de polietileno, sem jugular (classe b)	Material	un	0,0006000	13,50	0,00		
Insumo		941	ORSE	Fardamento com mangas curta	Material	un	0,0015000	193,04	0,28	
Insumo	10492	ORSE	Cesta Básica	Material	un	0,0045000	205,00	0,92		
Insumo	2378	ORSE	Vale transporte	Material	un	0,0654000	4,50	0,29		
Insumo	10761	ORSE	Refeição - café da manhã (café com leite e dois pães com manteiga)	Serviços	un	0,1018000	5,00	0,50		
Insumo	10599	ORSE	Protetor solar fps 30 com 120ml	Material	un	0,0018000	18,00	0,03		
Insumo	10362	ORSE	Seguro de vida e acidente em grupo	Serviços	un	0,0045000	12,54	0,05		
Insumo	158	ORSE	Almoço (Participação do empregador)	Material	un	0,1018000	14,00	1,42		
Insumo	00012894/SIN	ORSE	Capa para chuva em pvc com forro de poliester, com capuz (amarela ou azul)	Material	un	0,0002000	20,11	0,00		
Insumo		11251	ORSE	Pincel de seda 2"	Material	un	0,0045000	27,26	0,12	
Insumo	00012893/SIN	ORSE	Bota de segurança com biqueira de aço e colarinho acolchoado	Material	par	0,0008000	73,93	0,05		
Insumo		4174	ORSE	Desempenadeira de aço lisa, cabo madeira, ref:143, Atlas ou similar	Material	un	0,0005000	12,90	0,00	
Insumo	10596	ORSE	Protetor auricular	Material	un	0,0045000	4,81	0,02		
Insumo	11252	ORSE	Escada de aluminio de abrir com 7 degraus	Material	un	0,0001000	269,00	0,02		
Insumo	4725	ORSE	Espátula	Material	un	0,0004000	16,82	0,00		
Insumo	10517	ORSE	Exames admissionais/demissionais (checkup)	Serviços	cj	0,0004000	300,00	0,12		
Insumo	11250	ORSE	Rolo lâ de carneiro 20cm	Material	un	0,0023000	17,50	0,04		
Insumo	00012892/SIN	ORSE	Luva raspa de couro, cano curto (punho *7* cm)	Material	par	0,0023000	10,87	0,02		
					MO sem LS =>	0,00	LS =>	0,00	MO com LS =>	0,00
					Valor do BDI =>	0,88			Valor com BDI =>	4,81

Composição	Código	Banco	Descrição	Tipo	Und	Quant.	Valor Unit	Total
	10549	ORSE	Encargos Complementares - Servente	Provisórios	h	1,0000000	3,86	3,86
Item	Código	Banco	Descrição	Tipo	Und	Quant.	Valor Unit	Total
Insumo	10492	ORSE	Cesta Básica	Material	un	0,0045000	205,00	0,92
Insumo	158	ORSE	Almoço (Participação do empregador)	Material	un	0,1018000	14,00	1,42
Insumo	4729	ORSE	Marreta 1 kg com cabo	Material	un	0,0001000	37,80	0,00
Insumo	2378	ORSE	Vale transporte	Material	un	0,0941000	4,50	0,42
Insumo	1651	ORSE	Óculos branco proteção	Material	pr	0,0008000	6,00	0,00
Insumo	00002711/SIN	ORSE	Carrinho de mao, em aço, com capacidade de *45 a 65* l / *100* kg, pneu com camara	Material	un	0,0002000	185,23	0,03
Insumo	10599	ORSE	Protetor solar fps 30 com 120ml	Material	un	0,0018000	18,00	0,03
Insumo	00012894/SIN	ORSE	Capa para chuva em pvc com forro de poliester, com capuz (amarela ou azul)	Material	un	0,0002000	20,11	0,00
Insumo	941	ORSE	Fardamento com mangas curta	Material	un	0,0015000	193,04	0,28
Insumo	00012895/SIN	ORSE	Capacete de segurança aba frontal com suspensao de polietileno, sem jugular (classe b)	Material	un	0,0006000	13,50	0,00
Insumo	10362	ORSE	Seguro de vida e acidente em grupo	Serviços	un	0,0045000	12,54	0,05
Insumo	10596	ORSE	Protetor auricular	Material	un	0,0045000	4,81	0,02
Insumo	10517	ORSE	Exames admissionais/demissionais (checkup)	Serviços	cj	0,0004000	300,00	0,12
Insumo	10761	ORSE	Refeição - café da manhã (café com leite e dois pães com manteiga)	Serviços	un	0,1018000	5,00	0,50



Insumo	00012892/SIN	ORSE	Luva raspa de couro, cano curto (punho *7* cm)	Material	par	0,0023000	10,87	0,02
Insumo	00012893/SIN	ORSE	Bota de segurança com biqueira de aço e colarinho acolchoado	Material	par	0,0008000	73,93	0,05
Insumo	10788	ORSE	Pá quadrada	Material	un	0,0002000	36,90	0,00
Insumo	4728	ORSE	Talhadeira chata 10"	Material	un	0,0003000	18,58	0,00

Detalhamento de Cálculo ORSE

Item	Código	Banco	Descrição	Tipo	Und	Quant.	Valor Unit	Total	
Insumo	10492	ORSE	Cesta Básica	Material	un	0,0045000	205,00	0,92	
Insumo	158	ORSE	Almoço (Participação do empregador)	Material	un	0,1018000	14,00	1,42	
Insumo	4729	ORSE	Marreta 1 kg com cabo	Material	un	0,0001000	37,80	0,00	
Insumo	2378	ORSE	Vale transporte	Material	un	0,0941000	4,50	0,42	
Insumo	1651	ORSE	Óculos branco proteção	Material	pr	0,0008000	6,00	0,00	
Insumo	00002711/SIN	ORSE	Carrinho de mao, em aço, com capacidade de *45 a 65* l / *100* kg, pneu com camara	Material	un	0,0002000	185,23	0,03	
Insumo		10599	Protetor solar fps 30 com 120ml	Material	un	0,0018000	18,00	0,03	
Insumo	00012894/SIN	ORSE	Capa para chuva em pvc com forro de poliester, com capuz (amarela ou azul)	Material	un	0,0002000	20,11	0,00	
Insumo		941	Fardamento com mangas curta	Material	un	0,0015000	193,04	0,28	
Insumo	00012895/SIN	ORSE	Capacete de seguranc;a aba frontal com suspensao de polietileno, sem jugular (classe b)	Material	un	0,0006000	13,50	0,00	
Insumo		10362	Seguro de vida e acidente em grupo	Serviços	un	0,0045000	12,54	0,05	
Insumo	10596	ORSE	Protetor auricular	Material	un	0,0045000	4,81	0,02	
Insumo	10517	ORSE	Exames admissionais/demissionais (checkup)	Serviços	cj	0,0004000	300,00	0,12	
Insumo	10761	ORSE	Refeição - café da manhã (café com leite e dois pães com manteiga)	Serviços	un	0,1018000	5,00	0,50	
Insumo	00012892/SIN	ORSE	Luva raspa de couro, cano curto (punho *7* cm)	Material	par	0,0023000	10,87	0,02	
Insumo		00012893/SIN	ORSE	Bota de seguranc;a com biqueira de aço e colarinho acolchoado	Material	par	0,0008000	73,93	0,05
Insumo	10788	ORSE	Pá quadrada	Material	un	0,0002000	36,90	0,00	
Insumo	4728	ORSE	Talhadeira chata 10"	Material	un	0,0003000	18,58	0,00	
				MO sem LS =>	0,00	LS =>	0,00	MO com LS =>	0,00
				Valor do BDI =>	0,86			Valor com BDI =>	4,72

Composição	Código	Banco	Descrição	Tipo	Und	Quant.	Valor Unit	Total
Composição	2497	ORSE	Escavação manual de vala ou cava em material de 1ª categoria, profundidade até 1,50m	Escavação Manual em Área Urbana	m³	1,0000000	55,52	55,52
Item	Código	Banco	Descrição	Tipo	Und	Quant.	Valor Unit	Total
Composição	10549	ORSE	Encargos Complementares - Servente	Provisórios	h	3,0000000	3,86	11,58
Insumo	00006111/SIN	ORSE	Servente de obras (horista)	Mão de Obra	h	3,0000000	14,58	43,74

Detalhamento de Cálculo ORSE

Item	Código	Banco	Descrição	Tipo	Und	Quant.	Valor Unit	Total	
Insumo	10492	ORSE	Cesta Básica	Material	un	0,0135000	205,00	2,76	
Insumo	158	ORSE	Almoço (Participação do empregador)	Material	un	0,3054000	14,00	4,27	
Insumo	4729	ORSE	Marreta 1 kg com cabo	Material	un	0,0003000	37,80	0,01	
Insumo	2378	ORSE	Vale transporte	Material	un	0,2823000	4,50	1,27	
Insumo	1651	ORSE	Óculos branco proteção	Material	pr	0,0024000	6,00	0,01	
Insumo	00002711/SIN	ORSE	Carrinho de mao, em aço, com capacidade de *45 a 65* l / *100* kg, pneu com camara	Material	un	0,0006000	185,23	0,11	
Insumo		10599	ORSE	Protetor solar fps 30 com 120ml	Material	un	0,0054000	18,00	0,09
Insumo	00012894/SIN	ORSE	Capa para chuva em pvc com forro de poliester, com capuz (amarela ou azul)	Material	un	0,0006000	20,11	0,01	
Insumo		941	ORSE	Fardamento com mangas curta	Material	un	0,0045000	193,04	0,86
Insumo	00012895/SIN	ORSE	Capacete de segurança aba frontal com suspensao de polietileno, sem jugular (classe b)	Material	un	0,0018000	13,50	0,02	
Insumo		10362	ORSE	Seguro de vida e acidente em grupo	Serviços	un	0,0135000	12,54	0,16
Insumo	10596	ORSE	Protetor auricular	Material	un	0,0135000	4,81	0,06	
Insumo	10517	ORSE	Exames admissionais/demissionais (checkup)	Serviços	cj	0,0012000	300,00	0,36	
Insumo	10761	ORSE	Refeição - café da manhã (café com leite e dois pães com manteiga)	Serviços	un	0,3054000	5,00	1,52	
Insumo	00012892/SIN	ORSE	Luva raspa de couro, cano curto (punho *7* cm)	Material	par	0,0069000	10,87	0,07	
Insumo		00012893/SIN	ORSE	Bota de segurança com biqueira de aço e colarinho acolchoado	Material	par	0,0024000	73,93	0,17
Insumo	10788	ORSE	Pá quadrada	Material	un	0,0006000	36,90	0,02	
Insumo	4728	ORSE	Talhadeira chata 10"	Material	un	0,0009000	18,58	0,01	
Insumo	00006111/SIN	ORSE	Servente de obras (horista)	Mão de Obra	h	3,0000000	14,58	43,74	
MO sem LS =>					43,74	LS =>	0,00	MO com LS =>	43,74
Valor do BDI =>					12,47			Valor com BDI =>	67,99

Composição	Código	Banco	Descrição	Tipo	Und	Quant.	Valor Unit	Total
Composição	96252	SINAPI	FABRICAÇÃO DE FÔRMA PARA PILARES CIRCULARES, EM CHAPA DE MADEIRA COMPENSADA RESINADA, PÉ-DIREITO SIMPLES. AF_05/2024	Fôrmas para Pilares Circulares	m²	1,0000000	179,42	179,42
Composição Auxiliar	91693	SINAPI	SERRA CIRCULAR DE BANCADA COM MOTOR ELÉTRICO POTÊNCIA DE 5HP, COM COIFA PARA DISCO 10" - CHI DIURNO. AF_08/2015	Custos Horários Produtivo e Improdutivo dos Equipamentos	CHI	0,3010000	28,09	8,45
Composição Auxiliar	88239	SINAPI	AJUDANTE DE CARPINTEIRO COM ENCARGOS COMPLEMENTARES	Livro SINAPI: Cálculos e Parâmetros	H	0,1310000	22,73	2,97
Composição Auxiliar	91692	SINAPI	SERRA CIRCULAR DE BANCADA COM MOTOR ELÉTRICO POTÊNCIA DE 5HP, COM COIFA PARA DISCO 10" - CHP DIURNO. AF_08/2015	Custos Horários Produtivo e Improdutivo dos Equipamentos	CHP	0,0750000	29,49	2,21
Composição Auxiliar	88262	SINAPI	CARPINTEIRO DE FORMAS COM ENCARGOS COMPLEMENTARES	Livro SINAPI: Cálculos e Parâmetros	H	0,4080000	27,31	11,14



Insumo	00043682	SINAPI	CHAPA/PAINEL DE MADEIRA COMPENSADA RESINADA (MADEIRITE RESINADO ROSA) PARA FORMA DE CONCRETO, DE 2200 X 1100 MM, E = 6 MM	Material	m²	1,0500000	19,93	20,92
Insumo	00020247	SINAPI	PREGO DE AÇO POLIDO COM CABECA 15 X 15 (1 1/4 X 13)	Material	KG	0,0100000	22,50	0,22
Insumo	00004512	SINAPI	SARRAFO *2,5 X 5* CM EM PINUS, MISTA OU EQUIVALENTE DA REGIAO - BRUTA	Material	M	22,1760000	2,77	61,42
Insumo	00005068	SINAPI	PREGO DE AÇO POLIDO COM CABECA 17 X 21 (2 X 11)	Material	KG	0,3560000	20,32	7,23
Insumo	00001358	SINAPI	CHAPA/PAINEL DE MADEIRA COMPENSADA RESINADA (MADEIRITE RESINADO ROSA) PARA FORMA DE CONCRETO, DE 2200 X 1100 MM, E = 17 MM	Material	m²	0,8300000	52,39	43,48
Insumo	00006194	SINAPI	TABUA *2,5 X 15 CM EM PINUS, MISTA OU EQUIVALENTE DA REGIAO - BRUTA	Material	M	2,6140000	8,18	21,38

MO sem LS => 17,46 LS => 0,00 MO com LS => 17,46
Valor do BDI => 40,31 Valor com BDI => 219,73

	Código	Banco	Descrição	Tipo	Und	Quant.	Valor Unit	Total
Composição	92263	SINAPI	FABRICAÇÃO DE FÔRMA PARA PILARES E ESTRUTURAS SIMILARES, EM CHAPA DE MADEIRA COMPENSADA RESINADA, E = 17 MM. AF_09/2020	Fôrmas para Estruturas de Concreto Armado	m²	1,0000000	184,60	184,60
Composição Auxiliar	88262	SINAPI	CARPINTEIRO DE FORMAS COM ENCARGOS COMPLEMENTARES	Livro SINAPI: Cálculos e Parâmetros	H	1,1800000	27,31	32,22
Composição Auxiliar	91693	SINAPI	SERRA CIRCULAR DE BANCADA COM MOTOR ELÉTRICO POTÊNCIA DE 5HP, COM COIFA PARA DISCO 10" - CHI DIURNO. AF_08/2015	Custos Horários Produtivo e Improdutivo dos Equipamentos	CHI	0,2550000	28,09	7,16
Composição Auxiliar	88239	SINAPI	AJUDANTE DE CARPINTEIRO COM ENCARGOS COMPLEMENTARES	Livro SINAPI: Cálculos e Parâmetros	H	0,2500000	22,73	5,68
Composição Auxiliar	91692	SINAPI	SERRA CIRCULAR DE BANCADA COM MOTOR ELÉTRICO POTÊNCIA DE 5HP, COM COIFA PARA DISCO 10" - CHP DIURNO. AF_08/2015	Custos Horários Produtivo e Improdutivo dos Equipamentos	CHP	0,0630000	29,49	1,85
Insumo	00005068	SINAPI	PREGO DE AÇO POLIDO COM CABECA 17 X 21 (2 X 11)	Material	KG	0,2080000	20,32	4,22
Insumo	00004491	SINAPI	PONTALETE *7,5 X 7,5* CM EM PINUS, MISTA OU EQUIVALENTE DA REGIAO - BRUTA	Material	M	2,3080000	11,46	26,44
Insumo	00001358	SINAPI	CHAPA/PAINEL DE MADEIRA COMPENSADA RESINADA (MADEIRITE RESINADO ROSA) PARA FORMA DE CONCRETO, DE 2200 X 1100 MM, E = 17 MM	Material	m²	1,3360000	52,39	69,99
Insumo	00004517	SINAPI	SARRAFO *2,5 X 7,5* CM EM PINUS, MISTA OU EQUIVALENTE DA REGIAO - BRUTA	Material	M	9,2370000	4,01	37,04

MO sem LS => 32,73 LS => 0,00 MO com LS => 32,73
Valor do BDI => 41,47 Valor com BDI => 226,07

	Código	Banco	Descrição	Tipo	Und	Quant.	Valor Unit	Total
Composição	ED-14701	SETOP	FERRAMENTAS PARA AJUDANTE DE ARMADOR HORISTA (ENCARGOS COMPLEMENTARES)	ED-	hora	1,0000000	0,78	0,78

Custo Horário da Execução (A) + (B) + (C) 0

(D) Produção de Equipe 1

(E) Custo Unitário da Execução [(A) + (B) + (C)] / (D) 0

F	Código	Banco	Materiais	Quantidade	Unidade	Preço	Custo Horário
Insumo	MATED-14625	SETOP	FERRAMENTAS PARA FAMÍLIA PEDREIRO - HORISTA (ENCARGOS COMPLEMENTARES)	1,0000000	hora	0,78	0,78

(F)Total: 0,78
MO sem LS => 0,00 LS => 0,00 MO com LS => 0,00
Valor do BDI => 0,17 Valor com BDI => 0,95

	Código	Banco	Descrição	Tipo	Und	Quant.	Valor Unit	Total
Composição	ED-14709	SETOP	FERRAMENTAS PARA MONTADOR HORISTA (ENCARGOS COMPLEMENTARES)	ED-	hora	1,0000000	0,01	0,01

Custo Horário da Execução (A) + (B) + (C) 0

(D) Produção de Equipe 1

(E) Custo Unitário da Execução [(A) + (B) + (C)] / (D) 0

F	Código	Banco	Materiais	Quantidade	Unidade	Preço	Custo Horário
Insumo	MATED-14624	SETOP	FERRAMENTAS PARA FAMÍLIA OPERADOR ESCAVADEIRA - HORISTA (ENCARGOS COMPLEMENTARES)	1,0000000	hora	0,01	0,01

(F)Total: 0,01
MO sem LS => 0,00 LS => 0,00 MO com LS => 0,00
Valor do BDI => 0,00 Valor com BDI => 0,01

	Código	Banco	Descrição	Tipo	Und	Quant.	Valor Unit	Total
Composição	91170	SINAPI	FIXAÇÃO DE TUBOS HORIZONTAIS DE PVC ÁGUA, PVC ESGOTO, PVC ÁGUA PLUVIAL, CPVC, PPR, COBRE OU AÇO, DIÂMETROS MENORES OU IGUAIS A 40 MM, COM ABRAÇADEIRA METÁLICA RÍGIDA TIPO U PERFIL 1 1/4", FIXADA EM PERFILADO EM LAJE. AF_09/2023_PS	Rasgos e Fixações	M	1,0000000	11,43	11,43
Composição Auxiliar	88267	SINAPI	ENCANADOR OU BOMBEIRO HIDRÁULICO COM ENCARGOS COMPLEMENTARES	Livro SINAPI: Cálculos e Parâmetros	H	0,2114000	27,00	5,70
Composição Auxiliar	88248	SINAPI	AUXILIAR DE ENCANADOR OU BOMBEIRO HIDRÁULICO COM ENCARGOS COMPLEMENTARES	Livro SINAPI: Cálculos e Parâmetros	H	0,0480000	22,34	1,07
Insumo	00000392	SINAPI	ABRACADEIRA EM AÇO PARA AMARRAÇÃO DE ELETRODUTOS, TIPO D, COM 1/2" E PARAFUSO DE FIXAÇÃO	Material	UN	1,7857000	2,61	4,66

MO sem LS => 4,75 LS => 0,00 MO com LS => 4,75
Valor do BDI => 2,56 Valor com BDI => 13,99

	Código	Banco	Descrição	Tipo	Und	Quant.	Valor Unit	Total
Composição	6514	SINAPI	FORNECIMENTO E LANÇAMENTO DE BRITA N. 4	MOVMT - MOVIMENTO DE TERRA	m³	1,0000000	128,08	128,08
Composição Auxiliar	88316	SINAPI	SERVEnte COM ENCARGOS COMPLEMENTARES	Livro SINAPI: Cálculos e Parâmetros	H	2,0000000	22,19	44,38
Insumo	00004723	SINAPI	PEDRA BRITADA N. 4 (50 A 76 MM) POSTO PEDREIRA/FORNECEDOR, SEM FRETE	Material	M³	1,0500000	79,72	83,70

MO sem LS => 27,70 LS => 0,00 MO com LS => 27,70
Valor do BDI => 28,77 Valor com BDI => 156,85

	Código	Banco	Descrição	Tipo	Und	Quant.	Valor Unit	Total
Composição	11640	ORSE	Forma plana para estruturas, em compensado plastificado de 10mm, 02 usos, inclusive escoramento - Revisada 07/2015	Conversão InfoWOrc	m²	1,0000000	111,82	111,82
Item	Código	Banco	Descrição	Tipo	Und	Quant.	Valor Unit	Total
Insumo	00002692/SIN	ORSE	Desmoldante protetor para formas de madeira, de base oleosa emulsionada em água	Material	l	0,0200000	9,31	0,18
Insumo	00006193/SIN API	ORSE	Tabua não aparelhada *2,5 x 20* cm, em macaranduba/massaranduba, angelim ou equivalente da região - bruta	Material	m	0,3060000	15,81	4,83
Insumo	00043130/SIN	ORSE	Arame galvanizado 12 bwg, d = 2,76 mm (0,048 kg/m) ou 14 bwg, d = 2,11 mm (0,026 kg/m)	Material	kg	0,1500000	30,99	4,64
Composição	10551	ORSE	Encargos Complementares - Carpinteiro	Provisórios	h	1,3330000	3,81	5,07
Insumo	00001213/SIN	ORSE	Carpinteiro de formas para concreto (horista)	Mão de Obra	h	1,3330000	20,44	27,24



Composição	10549	ORSE	Encargos Complementares - Servente	Provisórios	h	0,3330000	3,86	1,28
Insumo	1569	ORSE	Madeira mista serrada (barrote) 6 x 6cm - 0,0036 m3/m (angelim, louro)	Material	m	3,0670000	6,69	20,51
Insumo	00001346/SIN API	ORSE	Chapa/painel de madeira compensada plastificada (madeirite plastificado) paraforma de concreto, de 2200 x 1100 mm, e = 10 mm	Material	m²	0,5840000	43,93	25,65
Insumo	00004509/SIN	ORSE	Sarrafo *2,5 x 10* cm em pinus, mista ou equivalente da regio - bruta	Material	m	2,7220000	5,66	15,40
Insumo	00006111/SIN	ORSE	Servente de obras (horista)	Mão de Obra	h	0,3330000	14,58	4,85
Insumo	00005069/SIN	ORSE	Prego de aço polido com cabeça 17 x 27 (2 1/2 x 11)	Material	kg	0,1000000	16,95	1,69
Insumo	00005068/SIN	ORSE	Prego de aço polido com cabeça 17 x 21 (2 x 11)	Material	kg	0,0250000	16,63	0,41

Detalhamento de Cálculo ORSE

Item	Código	Banco	Descrição	Tipo	Und	Quant.	Valor Unit	Total
Insumo	00002692/SIN	ORSE	Desmoldante protetor para formas de madeira, de base oleosa emulsionada em agua	Material	l	0,0200000	9,31	0,18
Insumo	00006193/SIN API	ORSE	Tabua nao aparelhada *2,5 x 20* cm, em macaranduba/massaranduba, angelim ou equivalente da regio - bruta	Material	m	0,3060000	15,81	4,83
Insumo	00043130/SIN	ORSE	Arame galvanizado 12 bwg, d = 2,76 mm (0,048 kg/m) ou 14 bwg, d = 2,11 mm (0,026 kg/m)	Material	kg	0,1500000	30,99	4,64
Insumo	10579	ORSE	Chave de fenda chata 30 cm	Material	un	0,0002666	26,89	0,00
Insumo	10492	ORSE	Cesta Básica	Material	un	0,0074970	205,00	1,53
Insumo	11248	ORSE	Furadeira e Parafusadeira eletrica Bosch ou Similar profissional	Equipamento	un	0,0001333	246,00	0,03
Insumo	11249	ORSE	Serra circular eletrica portatil	Equipamento	un	0,0001333	979,65	0,13
Insumo	00012894/SIN	ORSE	Capa para chuva em pvc com forro de poliester, com capuz (amarela ou azul)	Material	un	0,0003332	20,11	0,00
Insumo	2378	ORSE	Vale transporte	Material	un	0,1185135	4,50	0,53
Insumo	00012892/SIN	ORSE	Luva raspa de couro, cano curto (punho *7* cm)	Material	par	0,0038318	10,87	0,04
Insumo	10578	ORSE	Formão grande	Material	un	0,0002666	21,30	0,00
Insumo	10599	ORSE	Protetor solar fps 30 com 120ml	Material	un	0,0029988	18,00	0,05
Insumo	10517	ORSE	Exames admissionais/demissionais (checkup)	Serviços	cj	0,0006664	300,00	0,19
Insumo	158	ORSE	Almoço (Participação do empregador)	Material	un	0,1695988	14,00	2,37
Insumo	11244	ORSE	Martelo com unha	Material	un	0,0002666	39,10	0,01
Insumo	10761	ORSE	Refeição - café da manhã (café com leite e dois pães com manteiga)	Serviços	un	0,1695988	5,00	0,84
Insumo	941	ORSE	Fardamento com mangas curta	Material	un	0,0024990	193,04	0,48
Insumo	1651	ORSE	Óculos branco proteção	Material	pr	0,0011995	6,00	0,00
Insumo	10596	ORSE	Protetor auricular	Material	un	0,0074970	4,81	0,03
Insumo	10362	ORSE	Seguro de vida e acidente em grupo	Serviços	un	0,0074970	12,54	0,09
Insumo	00012893/SIN	ORSE	Bota de segurança com biqueira de aço e colarinho acolchoado	Material	par	0,0011995	73,93	0,08
Insumo	10577	ORSE	Serrote 40cm	Material	un	0,0001333	36,00	0,00
Insumo	00012895/SIN	ORSE	Capacete de segurança aba frontal com suspensao de polietileno, sem jugular (classe b)	Material	un	0,0009996	13,50	0,01
Insumo	00001213/SIN 4729	ORSE	Carpinteiro de formas para concreto (horista)	Mão de Obra	h	1,3330000	20,44	27,24
Insumo	00001213/SIN 4729	ORSE	Marreta 1 kg com cabo	Material	un	0,0000333	37,80	0,00
Insumo	00002711/SIN	ORSE	Carrinho de mao, em aço, com capacidade de *45 a 65* l / *100* kg, pneu com camara	Material	un	0,0000666	185,23	0,01
Insumo	10788	ORSE	Pá quadrada	Material	un	0,0000666	36,90	0,00
Insumo	4728	ORSE	Talhadeira chata 10"	Material	un	0,0000999	18,58	0,00
Insumo	1569	ORSE	Madeira mista serrada (barrote) 6 x 6cm - 0,0036 m3/m (angelim, louro)	Material	m	3,0670000	6,69	20,51
Insumo	00001346/SIN API	ORSE	Chapa/painel de madeira compensada plastificada (madeirite plastificado) paraforma de concreto, de 2200 x 1100 mm, e = 10 mm	Material	m²	0,5840000	43,93	25,65
Insumo	00004509/SIN	ORSE	Sarrafo *2,5 x 10* cm em pinus, mista ou equivalente da regio - bruta	Material	m	2,7220000	5,66	15,40
Insumo	00006111/SIN	ORSE	Servente de obras (horista)	Mão de Obra	h	0,3330000	14,58	4,85
Insumo	00005069/SIN	ORSE	Prego de aço polido com cabeça 17 x 27 (2 1/2 x 11)	Material	kg	0,1000000	16,95	1,69
Insumo	00005068/SIN	ORSE	Prego de aço polido com cabeça 17 x 21 (2 x 11)	Material	kg	0,0250000	16,63	0,41
				MO sem LS => Valor do BDI =>	32,09 25,12	LS => 0,00	MO com LS => Valor com BDI =>	32,09 136,94

	Código	Banco	Descrição	Tipo	Und	Quant.	Valor Unit	Total
Composição	3171	ORSE	Forma plana para estruturas, em compensado resinado de 10mm, 05 usos, inclusive escoramento - Revisada 07.2015	Conversão InfoWOrca	m²	1,0000000	57,83	57,83
Item	00006193/SIN API	ORSE	Tabua nao aparelhada *2,5 x 20* cm, em macaranduba/massaranduba, angelim ou equivalente da regio - bruta	Material	m	0,1220000	15,81	1,92
Composição	10549	ORSE	Encargos Complementares - Servente	Provisórios	h	0,2430000	3,86	0,93
Insumo	00005068/SIN	ORSE	Prego de aço polido com cabeça 17 x 21 (2 x 11)	Material	kg	0,0250000	16,63	0,41
Insumo	00002692/SIN	ORSE	Desmoldante protetor para formas de madeira, de base oleosa emulsionada em agua	Material	l	0,0200000	9,31	0,18
Insumo	00001213/SIN 10551	ORSE	Carpinteiro de formas para concreto (horista)	Mão de Obra	h	0,9730000	20,44	19,88
Composição	10551	ORSE	Encargos Complementares - Carpinteiro	Provisórios	h	0,9730000	3,81	3,70
Insumo	00005069/SIN	ORSE	Prego de aço polido com cabeça 17 x 27 (2 1/2 x 11)	Material	kg	0,1000000	16,95	1,69
Insumo	00043130/SIN	ORSE	Arame galvanizado 12 bwg, d = 2,76 mm (0,048 kg/m) ou 14 bwg, d = 2,11 mm (0,026 kg/m)	Material	kg	0,1500000	30,99	4,64
Insumo	00006111/SIN 1569	ORSE	Servente de obras (horista)	Mão de Obra	h	0,2430000	14,58	3,54
Insumo	1569	ORSE	Madeira mista serrada (barrote) 6 x 6cm - 0,0036 m3/m (angelim, louro)	Material	m	1,2270000	6,69	8,20



Insumo	629	ORSE	Compensado resinado 10mm - Madeirit ou similar	Material	m²	0,2340000	28,10	6,57
Insumo	00004509/SIN	ORSE	Sarrafo *2,5 x 10* cm em pinus, mista ou equivalente da regio - bruta	Material	m	1,0890000	5,66	6,16

Detalhamento de Cálculo ORSE

Item	Código	Banco	Descrição	Tipo	Und	Quant.	Valor Unit	Total
Insumo	00006193/SIN	ORSE	Tabua nao aparelhada *2,5 x 20* cm, em macaranduba/massaranduba, angelim ou equivalente da regio - bruta	Material	m	0,1220000	15,81	1,92
Insumo	10492	ORSE	Cesta Básica	Material	un	0,0054720	205,00	1,12
Insumo	158	ORSE	Almoço (Participação do empregador)	Material	un	0,1237888	14,00	1,73
Insumo	4729	ORSE	Marreta 1 kg com cabo	Material	un	0,0000243	37,80	0,00
Insumo	2378	ORSE	Vale transporte	Material	un	0,0865005	4,50	0,38
Insumo	1651	ORSE	Óculos branco proteção	Material	pr	0,0008755	6,00	0,00
Insumo	00002711/SIN	ORSE	Carrinho de mao, em aço, com capacidade de *45 a 65* l / *100* kg, pneu com camara	Material	un	0,0000486	185,23	0,00
Insumo	10599	ORSE	Protetor solar fps 30 com 120ml	Material	un	0,0021888	18,00	0,03
Insumo	00012894/SIN	ORSE	Capa para chuva em pvc com forro de poliester, com capuz (amarela ou azul)	Material	un	0,0002432	20,11	0,00
Insumo	941	ORSE	Fardamento com mangas curta	Material	un	0,0018240	193,04	0,35
Insumo	00012895/SIN	ORSE	Capacete de seguranca aba frontal com suspensao de polietileno, sem jugular (classe b)	Material	un	0,0007296	13,50	0,00
Insumo	10362	ORSE	Seguro de vida e acidente em grupo	Serviços	un	0,0054720	12,54	0,06
Insumo	10596	ORSE	Protetor auricular	Material	un	0,0054720	4,81	0,02
Insumo	10517	ORSE	Exames admissionais/demissionais (checkup)	Serviços	cj	0,0004864	300,00	0,14
Insumo	10761	ORSE	Refeição - café da manhã (café com leite e dois pães com manteiga)	Serviços	un	0,1237888	5,00	0,61
Insumo	00012892/SIN	ORSE	Luva raspa de couro, cano curto (punho *7* cm)	Material	par	0,0027968	10,87	0,03
Insumo	00012893/SIN	ORSE	Bota de seguranca com biqueira de aço e colarinho acolchoado	Material	par	0,0008755	73,93	0,06
Insumo	10788	ORSE	Pá quadrada	Material	un	0,0000486	36,90	0,00
Insumo	4728	ORSE	Talhadeira chata 10"	Material	un	0,0000729	18,58	0,00
Insumo	00005068/SIN	ORSE	Prego de aço polido com cabeça 17 x 21 (2 x 11)	Material	kg	0,0250000	16,63	0,41
Insumo	00002692/SIN	ORSE	Desmoldante protetor para formas de madeira, de base oleosa emulsionada em água	Material	l	0,0200000	9,31	0,18
Insumo	00001213/SIN	ORSE	Carpinteiro de formas para concreto (horista)	Mão de Obra	h	0,9730000	20,44	19,88
Insumo	10579	ORSE	Chave de fenda chata 30 cm	Material	un	0,0001946	26,89	0,00
Insumo	11248	ORSE	Furadeira e Parafusadeira eletrica Bosch ou Similar profissional	Equipamento	un	0,0000973	246,00	0,02
Insumo	11249	ORSE	Serra circular eletrica portatil	Equipamento	un	0,0000973	979,65	0,09
Insumo	10578	ORSE	Formão grande	Material	un	0,0001946	21,30	0,00
Insumo	11244	ORSE	Martelo com unha	Material	un	0,0001946	39,10	0,00
Insumo	10577	ORSE	Serrote 40cm	Material	un	0,0000973	36,00	0,00
Insumo	00005069/SIN	ORSE	Prego de aço polido com cabeça 17 x 27 (2 1/2 x 11)	Material	kg	0,1000000	16,95	1,69
Insumo	00043130/SIN	ORSE	Arame galvanizado 12 bwg, d = 2,76 mm (0,048 kg/m) ou 14 bwg, d = 2,11 mm (0,026 kg/m)	Material	kg	0,1500000	30,99	4,64
Insumo	00006111/SIN	ORSE	Servente de obras (horista)	Mão de Obra	h	0,2430000	14,58	3,54
Insumo	1569	ORSE	Madeira mista serrada (barrote) 6 x 6cm - 0,0036 m³/m (angelim, louro)	Material	m	1,2270000	6,69	8,20
Insumo	629	ORSE	Compensado resinado 10mm - Madeirit ou similar	Material	m²	0,2340000	28,10	6,57
Insumo	00004509/SIN	ORSE	Sarrafo *2,5 x 10* cm em pinus, mista ou equivalente da regio - bruta	Material	m	1,0890000	5,66	6,16

MO sem LS => 23,42 LS => 0,00 MO com LS => 23,42
Valor do BDI => 12,99 Valor com BDI => 70,82

Composição	Código	Banco	Descrição	Tipo	Und	Quant.	Valor Unit	Total
Composição	115	ORSE	Forma plana para estruturas, em compensado resinado de 12mm, 02 usos, inclusive escoramento - Rev 02_04/2022	Formas	m²	1,0000000	133,60	133,60
Item	Código	Banco	Descrição	Tipo	Und	Quant.	Valor Unit	Total
Composição	10551	ORSE	Encargos Complementares - Carpinteiro	Provisórios	h	1,3330000	3,81	5,07
Insumo	00006111/SIN	ORSE	Servente de obras (horista)	Mão de Obra	h	1,5000000	14,58	21,87
Insumo	630	ORSE	Compensado resinado 12mm - Madeirit ou similar	Material	m²	0,5840000	44,17	25,79
Insumo	00006193/SIN	ORSE	Tabua nao aparelhada *2,5 x 20* cm, em macaranduba/massaranduba, angelim ou equivalente da regio - bruta	Material	m	0,3060000	15,81	4,83
Insumo	00002692/SIN	ORSE	Desmoldante protetor para formas de madeira, de base oleosa emulsionada em água	Material	l	0,0200000	9,31	0,18
Insumo	00005069/SIN	ORSE	Prego de aço polido com cabeça 17 x 27 (2 1/2 x 11)	Material	kg	0,1000000	16,95	1,69
Insumo	00001213/SIN	ORSE	Carpinteiro de formas para concreto (horista)	Mão de Obra	h	1,3330000	20,44	27,24
Insumo	00005068/SIN	ORSE	Prego de aço polido com cabeça 17 x 21 (2 x 11)	Material	kg	0,0250000	16,63	0,41
Insumo	00004509/SIN	ORSE	Sarrafo *2,5 x 10* cm em pinus, mista ou equivalente da regio - bruta	Material	m	2,7220000	5,66	15,40
Insumo	00043130/SIN	ORSE	Arame galvanizado 12 bwg, d = 2,76 mm (0,048 kg/m) ou 14 bwg, d = 2,11 mm (0,026 kg/m)	Material	kg	0,1500000	30,99	4,64
Insumo	1569	ORSE	Madeira mista serrada (barrote) 6 x 6cm - 0,0036 m³/m (angelim, louro)	Material	m	3,0670000	6,69	20,51
Composição	10549	ORSE	Encargos Complementares - Servente	Provisórios	h	1,5000000	3,86	5,79

Detalhamento de Cálculo ORSE

Item	Código	Banco	Descrição	Tipo	Und	Quant.	Valor Unit	Total
Insumo	10579	ORSE	Chave de fenda chata 30 cm	Material	un	0,0002666	26,89	0,00
Insumo	10492	ORSE	Cesta Básica	Material	un	0,0127485	205,00	2,61



Insumo	11248	ORSE	Furadeira e Parafusadeira eletrica Bosch ou Similar profissional	Equipamento	un	0,0001333	246,00	0,03
Insumo	11249	ORSE	Serra circular eletrica portatil	Equipamento	un	0,0001333	979,65	0,13
Insumo	00012894/SIN	ORSE	Capa para chuva em pvc com forro de poliester, com capuz (amarela ou azul)	Material	un	0,0005666	20,11	0,01
Insumo	2378	ORSE	Vale transporte	Material	un	0,2283282	4,50	1,02
Insumo	00012892/SIN	ORSE	Luva raspa de couro, cano curto (punho *7* cm)	Material	par	0,0065159	10,87	0,07
Insumo	10578	ORSE	Formão grande	Material	un	0,0002666	21,30	0,00
Insumo	10599	ORSE	Protetor solar fps 30 com 120ml	Material	un	0,0050994	18,00	0,09
Insumo	10517	ORSE	Exames admissionais/demissionais (checkup)	Serviços	cj	0,0011332	300,00	0,33
Insumo	158	ORSE	Almoço (Participação do empregador)	Material	un	0,2883994	14,00	4,03
Insumo	11244	ORSE	Martelo com unha	Material	un	0,0002666	39,10	0,01
Insumo	10761	ORSE	Refeição - café da manhã (café com leite e dois pães com manteiga)	Serviços	un	0,2883994	5,00	1,44
Insumo	941	ORSE	Fardamento com mangas curta	Material	un	0,0042495	193,04	0,82
Insumo	1651	ORSE	Óculos branco proteção	Material	pr	0,0021331	6,00	0,01
Insumo	10596	ORSE	Protetor auricular	Material	un	0,0127485	4,81	0,06
Insumo	10362	ORSE	Seguro de vida e acidente em grupo	Serviços	un	0,0127485	12,54	0,15
Insumo	00012893/SIN	ORSE	Bota de segurança com biqueira de aço e colarinho acolchoado	Material	par	0,0021331	73,93	0,15
Insumo	10577	ORSE	Serrote 40cm	Material	un	0,0001333	36,00	0,00
Insumo	00012895/SIN	ORSE	Capacete de segurança aba frontal com suspensao de polietileno, sem jugular (classe b)	Material	un	0,0016998	13,50	0,02
Insumo	00006111/SIN	ORSE	Servente de obras (horista)	Mão de Obra	h	1,5000000	14,58	21,87
Insumo	630	ORSE	Compensado resinado 12mm - Madeirit ou similar	Material	m²	0,5840000	44,17	25,79
Insumo	00006193/SIN	ORSE	Tabua nao aparelhada *2,5 x 20* cm, em macaranduba/massaranduba, angelim ou equivalente da regioao - bruta	Material	m	0,3060000	15,81	4,83
Insumo	00002692/SIN	ORSE	Desmoldante protetor para formas de madeira, de base oleosa emulsionada em agua	Material	l	0,0200000	9,31	0,18
Insumo	00005069/SIN	ORSE	Prego de aço polido com cabeca 17 x 27 (2 1/2 x 11)	Material	kg	0,1000000	16,95	1,69
Insumo	00001213/SIN	ORSE	Carpinteiro de formas para concreto (horista)	Mão de Obra	h	1,3330000	20,44	27,24
Insumo	00005068/SIN	ORSE	Prego de aço polido com cabeca 17 x 21 (2 x 11)	Material	kg	0,0250000	16,63	0,41
Insumo	00004509/SIN	ORSE	Sarrafo *2,5 x 10* cm em pinus, mista ou equivalente da regioao - bruta	Material	m	2,7220000	5,66	15,40
Insumo	00043130/SIN	ORSE	Arame galvanizado 12 bwg, d = 2,76 mm (0,048 kg/m) ou 14 bwg, d = 2,11 mm (0,026 kg/m)	Material	kg	0,1500000	30,99	4,64
Insumo	1569	ORSE	Madeira mista serrada (barrote) 6 x 6cm - 0,0036 m3/m (angelim, louro)	Material	m	3,0670000	6,69	20,51
Insumo	4729	ORSE	Marreta 1 kg com cabo	Material	un	0,0001500	37,80	0,00
Insumo	00002711/SIN	ORSE	Carrinho de mao, em aço, com capacidade de *45 a 65* l / *100* kg, pneu com camara	Material	un	0,0003000	185,23	0,05
Insumo	10788	ORSE	Pá quadrada	Material	un	0,0003000	36,90	0,01
Insumo	4728	ORSE	Talhadeira chata 10"	Material	un	0,0004500	18,58	0,00

MO sem LS => 49,11 LS => 0,00 MO com LS => 49,11
Valor do BDI => 30,01 Valor com BDI => 163,61

	Código	Banco	Descrição	Tipo	Und	Quant.	Valor Unit	Total
Composição	84	ORSE	Forma plana para fundações, em compensado resinado 12mm, 01 uso	Formas para Fundações	m²	1,0000000	162,53	162,53
Item	Código	Banco	Descrição	Tipo	Und	Quant.	Valor Unit	Total
Insumo	1569	ORSE	Madeira mista serrada (barrote) 6 x 6cm - 0,0036 m3/m (angelim, louro)	Material	m	1,0000000	6,69	6,69
Composição	10551	ORSE	Encargos Complementares - Carpinteiro	Provisórios	h	1,7000000	3,81	6,47
Insumo	00005067/SIN	ORSE	Prego de aço polido com cabeca 16 x 24 (2 1/4 x 12)	Material	kg	0,4000000	17,72	7,08
Insumo	00001213/SIN	ORSE	Carpinteiro de formas para concreto (horista)	Mão de Obra	h	1,7000000	20,44	34,74
Insumo	00004509/SIN	ORSE	Sarrafo *2,5 x 10* cm em pinus, mista ou equivalente da regioao - bruta	Material	m	4,0000000	5,66	22,64
Composição	10549	ORSE	Encargos Complementares - Servente	Provisórios	h	1,7000000	3,86	6,56
Insumo	630	ORSE	Compensado resinado 12mm - Madeirit ou similar	Material	m²	1,1000000	44,17	48,58
Insumo	00002692/SIN	ORSE	Desmoldante protetor para formas de madeira, de base oleosa emulsionada em agua	Material	l	0,0150000	9,31	0,13
Insumo	00006111/SIN	ORSE	Servente de obras (horista)	Mão de Obra	h	1,7000000	14,58	24,78
Insumo	00043130/SIN	ORSE	Arame galvanizado 12 bwg, d = 2,76 mm (0,048 kg/m) ou 14 bwg, d = 2,11 mm (0,026 kg/m)	Material	kg	0,1500000	30,99	4,64

Detalhamento de Cálculo ORSE

Item	Código	Banco	Descrição	Tipo	Und	Quant.	Valor Unit	Total
Insumo	1569	ORSE	Madeira mista serrada (barrote) 6 x 6cm - 0,0036 m3/m (angelim, louro)	Material	m	1,0000000	6,69	6,69
Insumo	10579	ORSE	Chave de fenda chata 30 cm	Material	un	0,0003400	26,89	0,00
Insumo	10492	ORSE	Cesta Básica	Material	un	0,0153000	205,00	3,13
Insumo	11248	ORSE	Furadeira e Parafusadeira eletrica Bosch ou Similar profissional	Equipamento	un	0,0001700	246,00	0,04
Insumo	11249	ORSE	Serra circular eletrica portatil	Equipamento	un	0,0001700	979,65	0,16
Insumo	00012894/SIN	ORSE	Capa para chuva em pvc com forro de poliester, com capuz (amarela ou azul)	Material	un	0,0006800	20,11	0,01
Insumo	2378	ORSE	Vale transporte	Material	un	0,2711500	4,50	1,22
Insumo	00012892/SIN	ORSE	Luva raspa de couro, cano curto (punho *7* cm)	Material	par	0,0078200	10,87	0,08
Insumo	10578	ORSE	Formão grande	Material	un	0,0003400	21,30	0,00
Insumo	10599	ORSE	Protetor solar fps 30 com 120ml	Material	un	0,0061200	18,00	0,11
Insumo	10517	ORSE	Exames admissionais/demissionais (checkup)	Serviços	cj	0,0013600	300,00	0,40



Insumo	158	ORSE	Almoço (Participação do empregador)	Material	un	0,3461200	14,00	4,84
Insumo	11244	ORSE	Martelo com unha	Material	un	0,0003400	39,10	0,01
Insumo	10761	ORSE	Refeição - café da manhã (café com leite e dois pães com manteiga)	Serviços	un	0,3461200	5,00	1,73
Insumo	941	ORSE	Fardamento com mangas curta	Material	un	0,0051000	193,04	0,98
Insumo	1651	ORSE	Óculos branco proteção	Material	pr	0,0025500	6,00	0,01
Insumo	10596	ORSE	Protetor auricular	Material	un	0,0153000	4,81	0,07
Insumo	10362	ORSE	Seguro de vida e acidente em grupo	Serviços	un	0,0153000	12,54	0,19
Insumo	00012893/SIN	ORSE	Bota de segurança com biqueira de aço e colarinho acolchoado	Material	par	0,0025500	73,93	0,18
Insumo		10577	Serrote 40cm	Material	un	0,0001700	36,00	0,00
Insumo	00012895/SIN	ORSE	Capacete de segurança aba frontal com suspensao de polietileno, sem jugular (classe b)	Material	un	0,0020400	13,50	0,02
Insumo		00005067/SIN	Prego de aço polido com cabeça 16 x 24 (2 1/4 x 12)	Material	kg	0,4000000	17,72	7,08
Insumo	00001213/SIN	ORSE	Carpinteiro de formas para concreto (horista)	Mão de Obra	h	1,7000000	20,44	34,74
Insumo		00004509/SIN	Sarrafo "2,5 x 10" cm em pinus, mista ou equivalente da regioao - bruta	Material	m	4,0000000	5,66	22,64
Insumo	4729	ORSE	Marreta 1 kg com cabo	Material	un	0,0001700	37,80	0,00
Insumo		00002711/SIN	Carrinho de mao, em aço, com capacidade de *45 a 65" l / *100" kg, pneu com camara	Material	un	0,0003400	185,23	0,06
Insumo	10788	ORSE	Pá quadrada	Material	un	0,0003400	36,90	0,01
Insumo		4728	Talhadeira chata 10"	Material	un	0,0005100	18,58	0,00
Insumo	630	ORSE	Compensado resinado 12mm - Madeirit ou similar	Material	m²	1,1000000	44,17	48,58
Insumo		00002692/SIN	Desmoldante protetor para formas de madeira, de base oleosa emulsionada em agua	Material	l	0,0150000	9,31	0,13
Insumo	00006111/SIN	ORSE	Servente de obras (horista)	Mão de Obra	h	1,7000000	14,58	24,78
Insumo		00043130/SIN	Arame galvanizado 12 bwg, d = 2,76 mm (0,048 kg/m) ou 14 bwg, d = 2,11 mm (0,026 kg/m)	Material	kg	0,1500000	30,99	4,64

MO sem LS => 59,52 LS => 0,00 MO com LS => 59,52
Valor do BDI => 36,52 Valor com BDI => 199,05

	Código	Banco	Descrição	Tipo	Und	Quant.	Valor Unit	Total
Composição	3638	ORSE	Fornecimento e instalação de tela aço soldada nervurada CA-60, Q-196, malha 10x10cm, ferro 5.0mm (3,11 kg/m2), painel 2,45x6,0m, Telcon ou similar	Armaduras Convencionais	m²	1,0000000	34,23	34,23
Item	Código	Banco	Descrição	Tipo	Und	Quant.	Valor Unit	Total
Insumo	00000378/SIN	ORSE	Armador (horista)	Mão de Obra	h	0,5000000	20,44	10,22
Insumo		00007156/SIN	Tela de aço soldada nervurada, ca-60, q-196, (3,11 kg/m2), diametro do fio = 5,0 mm, largura = 2,45 m, espacamento da malha = 10 x 10 cm	Material	m²	1,0000000	22,18	22,18
Composição	10555	ORSE	Encargos Complementares - Armador	Provisórios	h	0,5000000	3,70	1,85

Detalhamento de Cálculo ORSE

Item	Código	Banco	Descrição	Tipo	Und	Quant.	Valor Unit	Total
Insumo	00000378/SIN	ORSE	Armador (horista)	Mão de Obra	h	0,5000000	20,44	10,22
Insumo		00007156/SIN	Tela de aço soldada nervurada, ca-60, q-196, (3,11 kg/m2), diametro do fio = 5,0 mm, largura = 2,45 m, espacamento da malha = 10 x 10 cm	Material	m²	1,0000000	22,18	22,18
Insumo	941	ORSE	Fardamento com mangas curta	Material	un	0,0007500	193,04	0,14
Insumo	10761	ORSE	Refeição - café da manhã (café com leite e dois pães com manteiga)	Serviços	un	0,0509000	5,00	0,25
Insumo	10586	ORSE	Torquesa	Material	un	0,0001000	39,00	0,00
Insumo	10585	ORSE	Arco de serra	Material	un	0,0001000	19,95	0,00
Insumo	10362	ORSE	Seguro de vida e acidente em grupo	Serviços	un	0,0022500	12,54	0,02
Insumo	10517	ORSE	Exames admissionais/demissionais (checkup)	Serviços	cj	0,0002000	300,00	0,06
Insumo	10492	ORSE	Cesta Básica	Material	un	0,0022500	205,00	0,46
Insumo	00012895/SIN	ORSE	Capacete de segurança aba frontal com suspensao de polietileno, sem jugular (classe b)	Material	un	0,0003000	13,50	0,00
Insumo		00012894/SIN	Capa para chuva em pvc com forro de poliester, com capuz (amarela ou azul)	Material	un	0,0001000	20,11	0,00
Insumo	158	ORSE	Almoço (Participação do empregador)	Material	un	0,0509000	14,00	0,71
Insumo	10596	ORSE	Protetor auricular	Material	un	0,0022500	4,81	0,01
Insumo	00012893/SIN	ORSE	Bota de segurança com biqueira de aço e colarinho acolchoado	Material	par	0,0004000	73,93	0,02
Insumo		00012892/SIN	Luva raspa de couro, cano curto (punho *7" cm)	Material	par	0,0011500	10,87	0,01
Insumo	10599	ORSE	Protetor solar fps 30 com 120ml	Material	un	0,0009000	18,00	0,01
Insumo	1651	ORSE	Óculos branco proteção	Material	pr	0,0004000	6,00	0,00
Insumo	2378	ORSE	Vale transporte	Material	un	0,0327000	4,50	0,14

MO sem LS => 10,22 LS => 0,00 MO com LS => 10,22
Valor do BDI => 7,69 Valor com BDI => 41,92

	Código	Banco	Descrição	Tipo	Und	Quant.	Valor Unit	Total
Composição	3639	ORSE	Fornecimento e instalação de tela aço soldada nervurada CA-60, Q-283, malha 10x10cm, ferro 6.02mm (4,48 kg/m2), painel 2,45x6,0m, Telcon ou similar	Armaduras Convencionais	m²	1,0000000	43,79	43,79
Item	Código	Banco	Descrição	Tipo	Und	Quant.	Valor Unit	Total
Insumo	2868	ORSE	Tela aço soldada nervurada CA-60, Q-283, malha 10x10cm, ferro 6.0mm, painel 2,45x6,0m, (4,48kg/m²), Telcon ou similar	Material	m²	1,0000000	31,74	31,74
Composição	10555	ORSE	Encargos Complementares - Armador	Provisórios	h	0,5000000	3,70	1,85
Insumo	00000378/SIN	ORSE	Armador (horista)	Mão de Obra	h	0,5000000	20,44	10,22

Detalhamento de Cálculo ORSE

Item	Código	Banco	Descrição	Tipo	Und	Quant.	Valor Unit	Total



Insumo	2868	ORSE	Tela aço soldada nervurada CA-60, Q-283, malha 10x10cm, ferro 6.0mm, painel 2,45x6,0m, (4,48kg/m²), Telcon ou similar	Material	m²	1,0000000	31,74	31,74
Insumo	941	ORSE	Fardamento com mangas curta	Material	un	0,0007500	193,04	0,14
Insumo	10761	ORSE	Refeição - café da manhã (café com leite e dois pães com manteiga)	Serviços	un	0,0509000	5,00	0,25
Insumo	10586	ORSE	Torquesa	Material	un	0,0001000	39,00	0,00
Insumo	10585	ORSE	Arco de serra	Material	un	0,0001000	19,95	0,00
Insumo	10362	ORSE	Seguro de vida e acidente em grupo	Serviços	un	0,0022500	12,54	0,02
Insumo	10517	ORSE	Exames admissionais/demissionais (checkup)	Serviços	cj	0,0002000	300,00	0,06
Insumo	10492	ORSE	Cesta Básica	Material	un	0,0022500	205,00	0,46
Insumo	00012895/SIN	ORSE	Capacete de segurança aba frontal com suspensao de polietileno, sem jugular (classe b)	Material	un	0,0003000	13,50	0,00
Insumo	00012894/SIN	ORSE	Capa para chuva em pvc com forro de poliester, com capuz (amarela ou azul)	Material	un	0,0001000	20,11	0,00
Insumo	158	ORSE	Almoço (Participação do empregador)	Material	un	0,0509000	14,00	0,71
Insumo	10596	ORSE	Protetor auricular	Material	un	0,0022500	4,81	0,01
Insumo	00012893/SIN	ORSE	Bota de segurança com biqueira de aço e colarinho acolchoado	Material	par	0,0004000	73,93	0,02
Insumo	00012892/SIN	ORSE	Luva raspa de couro, cano curto (punho 7* cm)	Material	par	0,0011500	10,87	0,01
Insumo	10599	ORSE	Protetor solar fps 30 com 120ml	Material	un	0,0009000	18,00	0,01
Insumo	1651	ORSE	Óculos branco proteção	Material	pr	0,0004000	6,00	0,00
Insumo	2378	ORSE	Vale transporte	Material	un	0,0327000	4,50	0,14
Insumo	00000378/SIN	ORSE	Armador (horista)	Mão de Obra	h	0,5000000	20,44	10,22

MO sem LS =>	10,22	LS =>	0,00	MO com LS =>	10,22
Valor do BDI =>	9,83			Valor com BDI =>	53,62

	Código	Banco	Descrição	Tipo	Und	Quant.	Valor Unit	Total	
Composição	93282	SINAPI	GUINCHO ELÉTRICO DE COLUNA, CAPACIDADE 400 KG, COM MOTO FREIO, MOTOR TRIFÁSICO DE 1,25 CV - CHI DIURNO. AF_03/2016	Custos Horários Produtivo e Improdutivo dos Equipamentos	CHI	1,0000000	22,84	22,84	
Composição Auxiliar	93278	SINAPI	GUINCHO ELÉTRICO DE COLUNA, CAPACIDADE 400 KG, COM MOTO FREIO, MOTOR TRIFÁSICO DE 1,25 CV - JUROS. AF_03/2016	Depreciação, Juros, Impostos e Seguros, Manutenção e Materiais na Operação dos Equipamentos	H	1,0000000	0,07	0,07	
Composição Auxiliar	93277	SINAPI	GUINCHO ELÉTRICO DE COLUNA, CAPACIDADE 400 KG, COM MOTO FREIO, MOTOR TRIFÁSICO DE 1,25 CV - DEPRECIÇÃO. AF_03/2016	Depreciação, Juros, Impostos e Seguros, Manutenção e Materiais na Operação dos Equipamentos	H	1,0000000	0,30	0,30	
Composição Auxiliar	88295	SINAPI	OPERADOR DE GUINCHO COM ENCARGOS COMPLEMENTARES	Livro SINAPI: Cálculos e Parâmetros	H	1,0000000	22,47	22,47	
				MO sem LS =>	15,23	LS =>	0,00	MO com LS =>	15,23
				Valor do BDI =>	5,13			Valor com BDI =>	27,97

	Código	Banco	Descrição	Tipo	Und	Quant.	Valor Unit	Total
Composição	93281	SINAPI	GUINCHO ELÉTRICO DE COLUNA, CAPACIDADE 400 KG, COM MOTO FREIO, MOTOR TRIFÁSICO DE 1,25 CV - CHP DIURNO. AF_03/2016	Custos Horários Produtivo e Improdutivo dos Equipamentos	CHP	1,0000000	23,86	23,86
Composição Auxiliar	93277	SINAPI	GUINCHO ELÉTRICO DE COLUNA, CAPACIDADE 400 KG, COM MOTO FREIO, MOTOR TRIFÁSICO DE 1,25 CV - DEPRECIÇÃO. AF_03/2016	Depreciação, Juros, Impostos e Seguros, Manutenção e Materiais na Operação dos Equipamentos	H	1,0000000	0,30	0,30
Composição Auxiliar	93278	SINAPI	GUINCHO ELÉTRICO DE COLUNA, CAPACIDADE 400 KG, COM MOTO FREIO, MOTOR TRIFÁSICO DE 1,25 CV - JUROS. AF_03/2016	Depreciação, Juros, Impostos e Seguros, Manutenção e Materiais na Operação dos Equipamentos	H	1,0000000	0,07	0,07
Composição Auxiliar	93279	SINAPI	GUINCHO ELÉTRICO DE COLUNA, CAPACIDADE 400 KG, COM MOTO FREIO, MOTOR TRIFÁSICO DE 1,25 CV - MANUTENÇÃO. AF_03/2016	Depreciação, Juros, Impostos e Seguros, Manutenção e Materiais na Operação dos Equipamentos	H	1,0000000	0,28	0,28
Composição Auxiliar	93280	SINAPI	GUINCHO ELÉTRICO DE COLUNA, CAPACIDADE 400 KG, COM MOTO FREIO, MOTOR TRIFÁSICO DE 1,25 CV - MATERIAIS NA OPERAÇÃO. AF_03/2016	Depreciação, Juros, Impostos e Seguros, Manutenção e Materiais na Operação dos Equipamentos	H	1,0000000	0,74	0,74
Composição Auxiliar	88295	SINAPI	OPERADOR DE GUINCHO COM ENCARGOS COMPLEMENTARES	Livro SINAPI: Cálculos e Parâmetros	H	1,0000000	22,47	22,47
				MO sem LS =>	15,23	LS =>	0,00	15,23
				Valor do BDI =>	5,36		Valor com BDI =>	29,22

	Código	Banco	Descrição	Tipo	Und	Quant.	Valor Unit	Total	
Composição	93277	SINAPI	GUINCHO ELÉTRICO DE COLUNA, CAPACIDADE 400 KG, COM MOTO FREIO, MOTOR TRIFÁSICO DE 1,25 CV - DEPRECIÇÃO. AF_03/2016	Depreciação, Juros, Impostos e Seguros, Manutenção e Materiais na Operação dos Equipamentos	H	1,0000000	0,30	0,30	
Insumo	00036487	SINAPI	GUINCHO ELETTRICO DE COLUNA, CAPACIDADE 400 KG, COM MOTO FREIO, MOTOR TRIFASICO DE 1,25 CV	Equipamento para Aquisição Permanente	UN	0,0000640	4.812,91	0,30	
				MO sem LS =>	0,00	LS =>	0,00	MO com LS =>	0,00
				Valor do BDI =>	0,06		Valor com BDI =>	0,36	

	Código	Banco	Descrição	Tipo	Und	Quant.	Valor Unit	Total	
Composição	93278	SINAPI	GUINCHO ELÉTRICO DE COLUNA, CAPACIDADE 400 KG, COM MOTO FREIO, MOTOR TRIFÁSICO DE 1,25 CV - JUROS. AF_03/2016	Depreciação, Juros, Impostos e Seguros, Manutenção e Materiais na Operação dos Equipamentos	H	1,0000000	0,07	0,07	
Insumo	00036487	SINAPI	GUINCHO ELETTRICO DE COLUNA, CAPACIDADE 400 KG, COM MOTO FREIO, MOTOR TRIFASICO DE 1,25 CV	Equipamento para Aquisição Permanente	UN	0,0000148	4.812,91	0,07	
				MO sem LS =>	0,00	LS =>	0,00	MO com LS =>	0,00
				Valor do BDI =>	0,01			Valor com BDI =>	0,08

	Código	Banco	Descrição	Tipo	Und	Quant.	Valor Unit	Total	
Composição	93279	SINAPI	GUINCHO ELÉTRICO DE COLUNA, CAPACIDADE 400 KG, COM MOTO FREIO, MOTOR TRIFÁSICO DE 1,25 CV - MANUTENÇÃO. AF_03/2016	Depreciação, Juros, Impostos e Seguros, Manutenção e Materiais na Operação dos Equipamentos	H	1,0000000	0,28	0,28	
Insumo	00036487	SINAPI	GUINCHO ELETTRICO DE COLUNA, CAPACIDADE 400 KG, COM MOTO FREIO, MOTOR TRIFASICO DE 1,25 CV	Equipamento para Aquisição Permanente	UN	0,0000600	4.812,91	0,28	
				MO sem LS =>	0,00	LS =>	0,00	MO com LS =>	0,00
				Valor do BDI =>	0,06		Valor com BDI =>	0,34	

	Código	Banco	Descrição	Tipo	Und	Quant.	Valor Unit	Total	
Composição	93280	SINAPI	GUINCHO ELÉTRICO DE COLUNA, CAPACIDADE 400 KG, COM MOTO FREIO, MOTOR TRIFÁSICO DE 1,25 CV - MATERIAIS NA OPERAÇÃO. AF_03/2016	Depreciação, Juros, Impostos e Seguros, Manutenção e Materiais na Operação dos Equipamentos	H	1,0000000	0,74	0,74	
Insumo	00002705	SINAPI	ENERGIA ELETTRICA ATE 2000 KWH INDUSTRIAL, SEM DEMANDA	Franquia	KWH	0,7800000	0,96	0,74	
				MO sem LS =>	0,00	LS =>	0,00	MO com LS =>	0,00
				Valor do BDI =>	0,16		Valor com BDI =>	0,90	

	Código	Banco	Descrição	Tipo	Und	Quant.	Valor Unit	Total
Composição	93288	SINAPI	GUINDASTE HIDRÁULICO AUTOPROPELIDO, COM LANÇA TELESCÓPICA 40 M, CAPACIDADE MÁXIMA 60 T, POTÊNCIA 260 KW - CHI DIURNO. AF_03/2016	Custos Horários Produtivo e Improdutivo dos Equipamentos	CHI	1,0000000	179,01	179,01



Composição Auxiliar	93296	SINAPI	GUINDASTE HIDRÁULICO AUTOPROPELIDO, COM LANÇA TElescópica 40 M, CAPACIDADE MÁXIMA 60 T, POTÊNCIA 260 KW - IMPOSTOS E SEGUROS. AF_03/2016	Depreciação, Juros, Impostos e Seguros, Manutenção e Materiais na Operação dos Equipamentos	H	1,0000000	14,19	14,19	
Composição Auxiliar	88296	SINAPI	OPERADOR DE GUINDASTE COM ENCARGOS COMPLEMENTARES	Livro SINAPI: Cálculos e Parâmetros	H	1,0000000	30,06	30,06	
Composição Auxiliar	93283	SINAPI	GUINDASTE HIDRÁULICO AUTOPROPELIDO, COM LANÇA TElescópica 40 M, CAPACIDADE MÁXIMA 60 T, POTÊNCIA 260 KW - DEPRECIAÇÃO. AF_03/2016	Depreciação, Juros, Impostos e Seguros, Manutenção e Materiais na Operação dos Equipamentos	H	1,0000000	99,64	99,64	
Composição Auxiliar	93284	SINAPI	GUINDASTE HIDRÁULICO AUTOPROPELIDO, COM LANÇA TElescópica 40 M, CAPACIDADE MÁXIMA 60 T, POTÊNCIA 260 KW - JUROS. AF_03/2016	Depreciação, Juros, Impostos e Seguros, Manutenção e Materiais na Operação dos Equipamentos	H	1,0000000	35,12	35,12	
MO sem LS =>					22,82	LS =>	0,00	MO com LS =>	22,82
Valor do BDI =>					40,22	Valor com BDI =>			219,23

	Código	Banco	Descrição	Tipo	Und	Quant.	Valor Unit	Total	
Composição	93287	SINAPI	GUINDASTE HIDRÁULICO AUTOPROPELIDO, COM LANÇA TElescópica 40 M, CAPACIDADE MÁXIMA 60 T, POTÊNCIA 260 KW - CHP DIURNO. AF_03/2016	Custos Horários Produtivo e Improdutivo dos Equipamentos	CHP	1,0000000	351,66	351,66	
Composição Auxiliar	93286	SINAPI	GUINDASTE HIDRÁULICO AUTOPROPELIDO, COM LANÇA TElescópica 40 M, CAPACIDADE MÁXIMA 60 T, POTÊNCIA 260 KW - MATERIAIS NA OPERAÇÃO. AF_03/2016	Depreciação, Juros, Impostos e Seguros, Manutenção e Materiais na Operação dos Equipamentos	H	1,0000000	12,48	12,48	
Composição Auxiliar	93296	SINAPI	GUINDASTE HIDRÁULICO AUTOPROPELIDO, COM LANÇA TElescópica 40 M, CAPACIDADE MÁXIMA 60 T, POTÊNCIA 260 KW - IMPOSTOS E SEGUROS. AF_03/2016	Depreciação, Juros, Impostos e Seguros, Manutenção e Materiais na Operação dos Equipamentos	H	1,0000000	14,19	14,19	
Composição Auxiliar	93285	SINAPI	GUINDASTE HIDRÁULICO AUTOPROPELIDO, COM LANÇA TElescópica 40 M, CAPACIDADE MÁXIMA 60 T, POTÊNCIA 260 KW - MANUTENÇÃO. AF_03/2016	Depreciação, Juros, Impostos e Seguros, Manutenção e Materiais na Operação dos Equipamentos	H	1,0000000	160,17	160,17	
Composição Auxiliar	93283	SINAPI	GUINDASTE HIDRÁULICO AUTOPROPELIDO, COM LANÇA TElescópica 40 M, CAPACIDADE MÁXIMA 60 T, POTÊNCIA 260 KW - DEPRECIAÇÃO. AF_03/2016	Depreciação, Juros, Impostos e Seguros, Manutenção e Materiais na Operação dos Equipamentos	H	1,0000000	99,64	99,64	
Composição Auxiliar	88296	SINAPI	OPERADOR DE GUINDASTE COM ENCARGOS COMPLEMENTARES	Livro SINAPI: Cálculos e Parâmetros	H	1,0000000	30,06	30,06	
Composição Auxiliar	93284	SINAPI	GUINDASTE HIDRÁULICO AUTOPROPELIDO, COM LANÇA TElescópica 40 M, CAPACIDADE MÁXIMA 60 T, POTÊNCIA 260 KW - JUROS. AF_03/2016	Depreciação, Juros, Impostos e Seguros, Manutenção e Materiais na Operação dos Equipamentos	H	1,0000000	35,12	35,12	
MO sem LS =>					22,82	LS =>	0,00	MO com LS =>	22,82
Valor do BDI =>					79,01	Valor com BDI =>			430,67

	Código	Banco	Descrição	Tipo	Und	Quant.	Valor Unit	Total	
Composição	93283	SINAPI	GUINDASTE HIDRÁULICO AUTOPROPELIDO, COM LANÇA TElescópica 40 M, CAPACIDADE MÁXIMA 60 T, POTÊNCIA 260 KW - DEPRECIAÇÃO. AF_03/2016	Depreciação, Juros, Impostos e Seguros, Manutenção e Materiais na Operação dos Equipamentos	H	1,0000000	99,64	99,64	
Insumo	00044474	SINAPI	GUINDASTE HIDRAULICO AUTOPROPELIDO, COM LANCA TELEScoPica 40 M, CAPACIDADE MAXIMA 60 T, POTENCIA 260 KW, TRACAO 6 X 6	Equipamento para Aquisição Permanente	UN	0,0000400	2.491.030,28	99,64	
				MO sem LS =>	0,00	LS =>	0,00	MO com LS =>	0,00
				Valor do BDI =>	22,38	Valor com BDI =>			122,02

	Código	Banco	Descrição	Tipo	Und	Quant.	Valor Unit	Total	
Composição	93296	SINAPI	GUINDASTE HIDRÁULICO AUTOPROPELIDO, COM LANÇA TElescópica 40 M, CAPACIDADE MÁXIMA 60 T, POTÊNCIA 260 KW - IMPOSTOS E SEGUROS. AF_03/2016	Depreciação, Juros, Impostos e Seguros, Manutenção e Materiais na Operação dos Equipamentos	H	1,0000000	14,19	14,19	
Insumo	00044474	SINAPI	GUINDASTE HIDRAULICO AUTOPROPELIDO, COM LANCA TELEScoPica 40 M, CAPACIDADE MAXIMA 60 T, POTENCIA 260 KW, TRACAO 6 X 6	Equipamento para Aquisição Permanente	UN	0,0000057	2.491.030,28	14,19	
				MO sem LS =>	0,00	LS =>	0,00	MO com LS =>	0,00
				Valor do BDI =>	3,18	Valor com BDI =>			17,37

	Código	Banco	Descrição	Tipo	Und	Quant.	Valor Unit	Total	
Composição	93284	SINAPI	GUINDASTE HIDRÁULICO AUTOPROPELIDO, COM LANÇA TElescópica 40 M, CAPACIDADE MÁXIMA 60 T, POTÊNCIA 260 KW - JUROS. AF_03/2016	Depreciação, Juros, Impostos e Seguros, Manutenção e Materiais na Operação dos Equipamentos	H	1,0000000	35,12	35,12	
Insumo	00044474	SINAPI	GUINDASTE HIDRAULICO AUTOPROPELIDO, COM LANCA TELEScoPica 40 M, CAPACIDADE MAXIMA 60 T, POTENCIA 260 KW, TRACAO 6 X 6	Equipamento para Aquisição Permanente	UN	0,0000141	2.491.030,28	35,12	
				MO sem LS =>	0,00	LS =>	0,00	MO com LS =>	0,00
				Valor do BDI =>	7,89	Valor com BDI =>			43,01

	Código	Banco	Descrição	Tipo	Und	Quant.	Valor Unit	Total	
Composição	93285	SINAPI	GUINDASTE HIDRÁULICO AUTOPROPELIDO, COM LANÇA TELESCÓPICA 40 M, CAPACIDADE MÁXIMA 60 T, POTÊNCIA 260 KW - MANUTENÇÃO. AF_03/2016	Depreciação, Juros, Impostos e Seguros, Manutenção e Materiais na Operação dos Equipamentos	H	1,0000000	160,17	160,17	
Insumo	00044474	SINAPI	GUINDASTE HIDRAULICO AUTOPROPELIDO, COM LANCA TELESCOPICA 40 M, CAPACIDADE MAXIMA 60 T, POTENCIA 260 KW, TRACAO 6 X 6	Equipamento para Aquisição Permanente	UN	0,0000643	2.491.030,28	160,17	
MO sem LS =>					0,00	LS =>	0,00	MO com LS =>	0,00
Valor do BDI =>					35,99	Valor com BDI =>			196,16

	Código	Banco	Descrição	Tipo	Und	Quant.	Valor Unit	Total	
Composição	93286	SINAPI	GUINDASTE HIDRÁULICO AUTOPROPELIDO, COM LANÇA TELESCÓPICA 40 M, CAPACIDADE MÁXIMA 60 T, POTÊNCIA 260 KW - MATERIAIS NA OPERAÇÃO. AF_03/2016	Depreciação, Juros, Impostos e Seguros, Manutenção e Materiais na Operação dos Equipamentos	H	1,0000000	12,48	12,48	
Insumo	00002705	SINAPI	ENERGIA ELETRICA ATE 2000 KWH INDUSTRIAL, SEM DEMANDA	Franquia	KWH	13,0000000	0,96	12,48	
				MO sem LS =>	0,00	LS =>	0,00	MO com LS =>	0,00
				Valor do BDI =>	2,80	Valor com BDI =>			15,28

	Código	Banco	Descrição	Tipo	Und	Quant.	Valor Unit	Total	
Composição	5930	SINAPI	GUINDAUTO HIDRÁULICO, CAPACIDADE MÁXIMA DE CARGA 6200 KG, MOMENTO MÁXIMO DE CARGA 11,7 TM, ALCANCE MÁXIMO HORIZONTAL 9,70 M, INCLUSIVE CAMINHÃO TOCO PBT 16.000 KG, POTÊNCIA DE 189 CV - CHI DIURNO. AF_06/2014	Custos Horários Produtivo e Improdutivo dos Equipamentos	CHI	1,0000000	74,35	74,35	
Composição Auxiliar	89259	SINAPI	GUINDAUTO HIDRÁULICO, CAPACIDADE MÁXIMA DE CARGA 6200 KG, MOMENTO MÁXIMO DE CARGA 11,7 TM, ALCANCE MÁXIMO HORIZONTAL 9,70 M, INCLUSIVE CAMINHÃO TOCO PBT 16.000 KG, POTÊNCIA DE 189 CV - DEPRECIAÇÃO. AF_06/2014	Depreciação, Juros, Impostos e Seguros, Manutenção e Materiais na Operação dos Equipamentos	H	1,0000000	26,99	26,99	
Composição Auxiliar	91466	SINAPI	GUINDAUTO HIDRÁULICO, CAPACIDADE MÁXIMA DE CARGA 6200 KG, MOMENTO MÁXIMO DE CARGA 11,7 TM, ALCANCE MÁXIMO HORIZONTAL 9,70 M, INCLUSIVE CAMINHÃO TOCO PBT 16.000 KG, POTÊNCIA DE 189 CV - IMPOSTOS E SEGUROS. AF_08/2015	Depreciação, Juros, Impostos e Seguros, Manutenção e Materiais na Operação dos Equipamentos	H	1,0000000	4,00	4,00	
Composição Auxiliar	88286	SINAPI	MOTORISTA OPERADOR DE MUNCK COM ENCARGOS COMPLEMENTARES	Livro SINAPI: Cálculos e Parâmetros	H	1,0000000	33,45	33,45	
Composição Auxiliar	89260	SINAPI	GUINDAUTO HIDRÁULICO, CAPACIDADE MÁXIMA DE CARGA 6200 KG, MOMENTO MÁXIMO DE CARGA 11,7 TM, ALCANCE MÁXIMO HORIZONTAL 9,70 M, INCLUSIVE CAMINHÃO TOCO PBT 16.000 KG, POTÊNCIA DE 189 CV - JUROS. AF_06/2014	Depreciação, Juros, Impostos e Seguros, Manutenção e Materiais na Operação dos Equipamentos	H	1,0000000	9,91	9,91	
				MO sem LS =>	26,21	LS =>	0,00	MO com LS =>	26,21
				Valor do BDI =>	16,70	Valor com BDI =>		91,05	

	Código	Banco	Descrição	Tipo	Und	Quant.	Valor Unit	Total



Composição	5928	SINAPI	GUINDAUTO HIDRÁULICO, CAPACIDADE MÁXIMA DE CARGA 6200 KG, MOMENTO MÁXIMO DE CARGA 11,7 TM, ALCANCE MÁXIMO HORIZONTAL 9,70 M, INCLUSIVE CAMINHÃO TOCO PBT 16.000 KG, POTÊNCIA DE 189 CV - CHP DIURNO. AF_06/2014	Custos Horários Produtivo e Improdutivo dos Equipamentos	CHP	1,0000000	277,00	277,00
Composição Auxiliar	89262	SINAPI	GUINDAUTO HIDRÁULICO, CAPACIDADE MÁXIMA DE CARGA 6200 KG, MOMENTO MÁXIMO DE CARGA 11,7 TM, ALCANCE MÁXIMO HORIZONTAL 9,70 M, INCLUSIVE CAMINHÃO TOCO PBT 16.000 KG, POTÊNCIA DE 189 CV - MANUTENÇÃO. AF_06/2014	Depreciação, Juros, Impostos e Seguros, Manutenção e Materiais na Operação dos Equipamentos	H	1,0000000	45,66	45,66
Composição Auxiliar	89259	SINAPI	GUINDAUTO HIDRÁULICO, CAPACIDADE MÁXIMA DE CARGA 6200 KG, MOMENTO MÁXIMO DE CARGA 11,7 TM, ALCANCE MÁXIMO HORIZONTAL 9,70 M, INCLUSIVE CAMINHÃO TOCO PBT 16.000 KG, POTÊNCIA DE 189 CV - DEPRECIAÇÃO. AF_06/2014	Depreciação, Juros, Impostos e Seguros, Manutenção e Materiais na Operação dos Equipamentos	H	1,0000000	26,99	26,99
Composição Auxiliar	89260	SINAPI	GUINDAUTO HIDRÁULICO, CAPACIDADE MÁXIMA DE CARGA 6200 KG, MOMENTO MÁXIMO DE CARGA 11,7 TM, ALCANCE MÁXIMO HORIZONTAL 9,70 M, INCLUSIVE CAMINHÃO TOCO PBT 16.000 KG, POTÊNCIA DE 189 CV - JUROS. AF_06/2014	Depreciação, Juros, Impostos e Seguros, Manutenção e Materiais na Operação dos Equipamentos	H	1,0000000	9,91	9,91
Composição Auxiliar	91467	SINAPI	GUINDAUTO HIDRÁULICO, CAPACIDADE MÁXIMA DE CARGA 6200 KG, MOMENTO MÁXIMO DE CARGA 11,7 TM, ALCANCE MÁXIMO HORIZONTAL 9,70 M, INCLUSIVE CAMINHÃO TOCO PBT 16.000 KG, POTÊNCIA DE 189 CV - MATERIAIS NA OPERAÇÃO. AF_08/2015	Depreciação, Juros, Impostos e Seguros, Manutenção e Materiais na Operação dos Equipamentos	H	1,0000000	156,99	156,99
Composição Auxiliar	88286	SINAPI	MOTORISTA OPERADOR DE MUNCK COM ENCARGOS COMPLEMENTARES	Livro SINAPI: Cálculos e Parâmetros	H	1,0000000	33,45	33,45
Composição Auxiliar	91466	SINAPI	GUINDAUTO HIDRÁULICO, CAPACIDADE MÁXIMA DE CARGA 6200 KG, MOMENTO MÁXIMO DE CARGA 11,7 TM, ALCANCE MÁXIMO HORIZONTAL 9,70 M, INCLUSIVE CAMINHÃO TOCO PBT 16.000 KG, POTÊNCIA DE 189 CV - IMPOSTOS E SEGUROS. AF_08/2015	Depreciação, Juros, Impostos e Seguros, Manutenção e Materiais na Operação dos Equipamentos	H	1,0000000	4,00	4,00

MO sem LS => 26,21 LS => 0,00 MO com LS => 26,21
Valor do BDI => 62,24 Valor com BDI => 339,24

	Código	Banco	Descrição	Tipo	Und	Quant.	Valor Unit	Total
Composição	89259	SINAPI	GUINDAUTO HIDRÁULICO, CAPACIDADE MÁXIMA DE CARGA 6200 KG, MOMENTO MÁXIMO DE CARGA 11,7 TM, ALCANCE MÁXIMO HORIZONTAL 9,70 M, INCLUSIVE CAMINHÃO TOCO PBT 16.000 KG, POTÊNCIA DE 189 CV - DEPRECIAÇÃO. AF_06/2014	Depreciação, Juros, Impostos e Seguros, Manutenção e Materiais na Operação dos Equipamentos	H	1,0000000	26,99	26,99
Insumo	00003363	SINAPI	GUINDAUTO HIDRAULICO, CAPACIDADE MAXIMA DE CARGA 6200 KG, MOMENTO MAXIMO DE CARGA 11,7 TM, ALCANCE MAXIMO HORIZONTAL 9,70 M, PARA MONTAGEM SOBRE CHASSI DE CAMINHAO PBT MINIMO 13000 KG (INCLUI MONTAGEM, NAO INCLUI CAMINHAO)	Equipamento para Aquisição Permanente	UN	0,0000551	143.750,00	7,92
Insumo	00037752	SINAPI	CAMINHAO TOCO, PESO BRUTO TOTAL 16000 KG, CARGA UTIL MAXIMA 11030 KG, DISTANCIA ENTRE EIXOS 5,41 M, POTENCIA 185 CV (INCLUI CABINE E CHASSI, NAO INCLUI CARROCERIA)	Equipamento para Aquisição Permanente	UN	0,0000343	556.216,19	19,07

MO sem LS => 0,00 LS => 0,00 MO com LS => 0,00
Valor do BDI => 6,06 Valor com BDI => 33,05

	Código	Banco	Descrição	Tipo	Und	Quant.	Valor Unit	Total
Composição	91466	SINAPI	GUINDAUTO HIDRÁULICO, CAPACIDADE MÁXIMA DE CARGA 6200 KG, MOMENTO MÁXIMO DE CARGA 11,7 TM, ALCANCE MÁXIMO HORIZONTAL 9,70 M, INCLUSIVE CAMINHÃO TOCO PBT 16.000 KG, POTÊNCIA DE 189 CV - IMPOSTOS E SEGUROS. AF_08/2015	Depreciação, Juros, Impostos e Seguros, Manutenção e Materiais na Operação dos Equipamentos	H	1,0000000	4,00	4,00
Insumo	00003363	SINAPI	GUINDAUTO HIDRAULICO, CAPACIDADE MAXIMA DE CARGA 6200 KG, MOMENTO MAXIMO DE CARGA 11,7 TM, ALCANCE MAXIMO HORIZONTAL 9,70 M, PARA MONTAGEM SOBRE CHASSI DE CAMINHAO PBT MINIMO 13000 KG (INCLUI MONTAGEM, NAO INCLUI CAMINHAO)	Equipamento para Aquisição Permanente	UN	0,0000058	143.750,00	0,83
Insumo	00037752	SINAPI	CAMINHAO TOCO, PESO BRUTO TOTAL 16000 KG, CARGA UTIL MAXIMA 11030 KG, DISTANCIA ENTRE EIXOS 5,41 M, POTENCIA 185 CV (INCLUI CABINE E CHASSI, NAO INCLUI CARROCERIA)	Equipamento para Aquisição Permanente	UN	0,0000057	556.216,19	3,17

MO sem LS => 0,00 LS => 0,00 MO com LS => 0,00
Valor do BDI => 0,89 Valor com BDI => 4,89

	Código	Banco	Descrição	Tipo	Und	Quant.	Valor Unit	Total
Composição	89260	SINAPI	GUINDAUTO HIDRÁULICO, CAPACIDADE MÁXIMA DE CARGA 6200 KG, MOMENTO MÁXIMO DE CARGA 11,7 TM, ALCANCE MÁXIMO HORIZONTAL 9,70 M, INCLUSIVE CAMINHÃO TOCO PBT 16.000 KG, POTÊNCIA DE 189 CV - JUROS. AF_06/2014	Depreciação, Juros, Impostos e Seguros, Manutenção e Materiais na Operação dos Equipamentos	H	1,0000000	9,91	9,91
Insumo	00037752	SINAPI	CAMINHAO TOCO, PESO BRUTO TOTAL 16000 KG, CARGA UTIL MAXIMA 11030 KG, DISTANCIA ENTRE EIXOS 5,41 M, POTENCIA 185 CV (INCLUI CABINE E CHASSI, NAO INCLUI CARROCERIA)	Equipamento para Aquisição Permanente	UN	0,0000141	556.216,19	7,84
Insumo	00003363	SINAPI	GUINDAUTO HIDRAULICO, CAPACIDADE MAXIMA DE CARGA 6200 KG, MOMENTO MAXIMO DE CARGA 11,7 TM, ALCANCE MAXIMO HORIZONTAL 9,70 M, PARA MONTAGEM SOBRE CHASSI DE CAMINHAO PBT MINIMO 13000 KG (INCLUI MONTAGEM, NAO INCLUI CAMINHAO)	Equipamento para Aquisição Permanente	UN	0,0000144	143.750,00	2,07

MO sem LS => 0,00 LS => 0,00 MO com LS => 0,00
Valor do BDI => 2,22 Valor com BDI => 12,13

	Código	Banco	Descrição	Tipo	Und	Quant.	Valor Unit	Total
Composição	89262	SINAPI	GUINDAUTO HIDRÁULICO, CAPACIDADE MÁXIMA DE CARGA 6200 KG, MOMENTO MÁXIMO DE CARGA 11,7 TM, ALCANCE MÁXIMO HORIZONTAL 9,70 M, INCLUSIVE CAMINHÃO TOCO PBT 16.000 KG, POTÊNCIA DE 189 CV - MANUTENÇÃO. AF_06/2014	Depreciação, Juros, Impostos e Seguros, Manutenção e Materiais na Operação dos Equipamentos	H	1,0000000	45,66	45,66
Insumo	00037752	SINAPI	CAMINHAO TOCO, PESO BRUTO TOTAL 16000 KG, CARGA UTIL MAXIMA 11030 KG, DISTANCIA ENTRE EIXOS 5,41 M, POTENCIA 185 CV (INCLUI CABINE E CHASSI, NAO INCLUI CARROCERIA)	Equipamento para Aquisição Permanente	UN	0,0000643	556.216,19	35,76
Insumo	00003363	SINAPI	GUINDAUTO HIDRAULICO, CAPACIDADE MAXIMA DE CARGA 6200 KG, MOMENTO MAXIMO DE CARGA 11,7 TM, ALCANCE MAXIMO HORIZONTAL 9,70 M, PARA MONTAGEM SOBRE CHASSI DE CAMINHAO PBT MINIMO 13000 KG (INCLUI MONTAGEM, NAO INCLUI CAMINHAO)	Equipamento para Aquisição Permanente	UN	0,0000689	143.750,00	9,90

MO sem LS => 0,00 LS => 0,00 MO com LS => 0,00
Valor do BDI => 10,25 Valor com BDI => 55,91

	Código	Banco	Descrição	Tipo	Und	Quant.	Valor Unit	Total
Composição	91467	SINAPI	GUINDAUTO HIDRÁULICO, CAPACIDADE MÁXIMA DE CARGA 6200 KG, MOMENTO MÁXIMO DE CARGA 11,7 TM, ALCANCE MÁXIMO HORIZONTAL 9,70 M, INCLUSIVE CAMINHÃO TOCO PBT 16.000 KG, POTÊNCIA DE 189 CV - MATERIAIS NA OPERAÇÃO. AF_08/2015	Depreciação, Juros, Impostos e Seguros, Manutenção e Materiais na Operação dos Equipamentos	H	1,0000000	156,99	156,99
Insumo	00004221	SINAPI	OLEO DIESEL COMBUSTIVEL COMUM METROPOLITANO S-10 OU S-500	Material	L	26,4300000	5,94	156,99



MO sem LS => 0,00 LS => 0,00 MO com LS => 0,00
Valor do BDI => 35,27 Valor com BDI => 192,26

	Código	Banco	Descrição	Tipo	Und	Quant.	Valor Unit	Total
Composição	10976	ORSE	Grade de ferro com quadro em barra chata 1 1/4" x 1/8", barra quadrada de 1"na vertical, barra chata horizontal de 1 1/4" x 1/8"	Esquadrias de Ferro	m²	1,0000000	556,35	556,35
Item	Código	Banco	Descrição	Tipo	Und	Quant.	Valor Unit	Total
Composição	7728	ORSE	Argamassa cimento e areia traço t-7 (1:4) - 1 saco cimento 50kg / 4 padiolas areia dim. 0,35z0,45x0,23m - Confeção mecânica e transporte	Argamassas	m³	0,0127000	536,07	6,80
Composição	10549	ORSE	Encargos Complementares - Servente	Provisórios	h	4,0000000	3,86	15,44
Insumo		ORSE	Servente de obras (horista)	Mão de Obra	h	4,0000000	14,58	58,32
Insumo	00006111/SIN 11861	ORSE	Grade de ferro com quadro em barra chata 1 1/4" x 1/8", barra quadrada de 1"na vertical, barra chata horizontal de 1 1/4" x 1/8"	Material	m²	1,0000000	366,20	366,20
Insumo		ORSE	Pedreiro (horista)	Mão de Obra	h	4,5000000	20,44	91,98
Composição	00004750/SIN 10550	ORSE	Encargos Complementares - Pedreiro	Provisórios	h	4,5000000	3,73	16,78

Detalhamento de Cálculo ORSE

Item	Código	Banco	Descrição	Tipo	Und	Quant.	Valor Unit	Total
Insumo		ORSE	Servente de obras (horista)	Mão de Obra	h	4,1016000	14,58	59,80
Insumo	00006111/SIN	ORSE	Cimento portland composto cp ii-32	Material	kg	4,5339000	0,78	3,53
Insumo	00001379/SIN	ORSE	Areia grossa - posto jazida/fornecedor (retirado na jazida, sem transporte)	Material	m³	0,0137160	101,30	1,38
Insumo	00000367/SIN 10492	ORSE	Cesta Básica	Material	un	0,0387072	205,00	7,93
Insumo	158	ORSE	Almoço (Participação do empregador)	Material	un	0,8756429	14,00	12,25
Insumo	4729	ORSE	Marreta 1 kg com cabo	Material	un	0,0004102	37,80	0,01
Insumo	2378	ORSE	Vale transporte	Material	un	0,6802606	4,50	3,06
Insumo	1651	ORSE	Óculos branco proteção	Material	pr	0,0068813	6,00	0,04
Insumo		ORSE	Carrinho de mao, em aço, com capacidade de *45 a 65" I / *100" kg, pneu com camara	Material	un	0,0008203	185,23	0,15
Insumo	00002711/SIN 10599	ORSE	Protetor solar fps 30 com 120ml	Material	un	0,0154829	18,00	0,27
Insumo		ORSE	Capa para chuva em pvc com forro de poliester, com capuz (amarela ou azul)	Material	un	0,0017203	20,11	0,03
Insumo	00012894/SIN 941	ORSE	Fardamento com mangas curta	Material	un	0,0129024	193,04	2,49
Insumo		ORSE	Capacete de segurança aba frontal com suspensao de polietileno, sem jugular (classe b)	Material	un	0,0051610	13,50	0,06
Insumo	00012895/SIN 10362	ORSE	Seguro de vida e acidente em grupo	Serviços	un	0,0387072	12,54	0,48
Insumo	10596	ORSE	Protetor auricular	Material	un	0,0387072	4,81	0,18
Insumo	10517	ORSE	Exames admissionais/demissionais (checkup)	Serviços	cj	0,0034406	300,00	1,03
Insumo	10761	ORSE	Refeição - café da manhã (café com leite e dois pães com manteiga)	Serviços	un	0,8756429	5,00	4,37
Insumo		ORSE	Luva raspa de couro, cano curto (punho **7" cm)	Material	par	0,0197837	10,87	0,21
Insumo	00012892/SIN	ORSE	Bota de segurança com biqueira de aço e colarinho acolchoado	Material	par	0,0068813	73,93	0,50
Insumo	00012893/SIN 10788	ORSE	Pá quadrada	Material	un	0,0008203	36,90	0,03
Insumo	4728	ORSE	Talhadeira chata 10"	Material	un	0,0012305	18,58	0,02
Insumo	11861	ORSE	Grade de ferro com quadro em barra chata 1 1/4" x 1/8", barra quadrada de 1"na vertical, barra chata horizontal de 1 1/4" x 1/8"	Material	m²	1,0000000	366,20	366,20
Insumo		ORSE	Pedreiro (horista)	Mão de Obra	h	4,5000000	20,44	91,98
Insumo	00004750/SIN 10282	ORSE	Regua de alumínio c/ 2,00m (para pedreiro)	Material	un	0,0009000	44,00	0,03
Insumo	10789	ORSE	Nível de bolha de madeira	Material	un	0,0009000	15,40	0,01
Insumo	11264	ORSE	Marreta de 1/2 kg com cabo	Material	un	0,0009000	13,52	0,01
Insumo	11245	ORSE	Desempoladeira de madeira 12x22	Material	un	0,0031500	11,60	0,03
Insumo	11243	ORSE	Martelo sem unha	Material	un	0,0004500	28,00	0,01
Insumo	11247	ORSE	Serra mármore	Material	un	0,0004500	319,90	0,14
Insumo	11265	ORSE	Martelo de borracha com cabo	Material	un	0,0018000	18,75	0,03
Insumo	4174	ORSE	Desempenadeira de aço lisa, cabo madeira, ref:143, Atlas ou similar	Material	un	0,0022500	12,90	0,02
Insumo	10790	ORSE	Prumo de face	Material	un	0,0004500	25,95	0,01
Insumo	11246	ORSE	Escala métrica de bambú	Material	Un	0,0031500	10,22	0,03
Insumo	4722	ORSE	Colher de pedreiro	Material	un	0,0018000	18,80	0,03

MO sem LS => 151,78 LS => 0,00 MO com LS => 151,78
Valor do BDI => 125,01 Valor com BDI => 681,36

	Código	Banco	Descrição	Tipo	Und	Quant.	Valor Unit	Total
Composição	92258	SINAPI	INSTALAÇÃO DE TESOURA (INTEIRA OU MEIA), EM AÇO, PARA VÃOS MAIORES OU IGUAIS A 10,0 M E MENORES QUE 12,0 M, INCLUSO IÇAMENTO. AF_07/2019	Estrutura e Trama para Cobertura	UN	1,0000000	333,69	333,69
Composição Auxiliar	88278	SINAPI	MONTADOR DE ESTRUTURAS METÁLICAS COM ENCARGOS COMPLEMENTARES	Livro SINAPI: Cálculos e Parâmetros	H	7,9400000	22,76	180,71
Composição Auxiliar	93288	SINAPI	GUINDASTE HIDRÁULICO AUTOPROPELIDO, COM LANÇA TELESCÓPICA 40 M, CAPACIDADE MÁXIMA 60 T, POTÊNCIA 260 KW - CHI DIURNO. AF_03/2016	Custos Horários Produtivo e Improdutivo dos Equipamentos	CHI	0,1570000	179,01	28,10
Composição Auxiliar	93287	SINAPI	GUINDASTE HIDRÁULICO AUTOPROPELIDO, COM LANÇA TELESCÓPICA 40 M, CAPACIDADE MÁXIMA 60 T, POTÊNCIA 260 KW - CHP DIURNO. AF_03/2016	Custos Horários Produtivo e Improdutivo dos Equipamentos	CHP	0,1133000	351,66	39,84
Composição Auxiliar	88316	SINAPI	SERVENTE COM ENCARGOS COMPLEMENTARES	Livro SINAPI: Cálculos e Parâmetros	H	2,6430000	22,19	58,64
Insumo	00011964	SINAPI	PARAFUSO DE AÇO ZINCADO, TIPO CHUMBADOR PARABOLT, DIAMETRO 3/8", COMPRIMENTO 75 MM	Material	UN	12,0000000	2,20	26,40

MO sem LS => 165,98 LS => 0,00 MO com LS => 165,98



			Valor do BDI =>	74,98				Valor com BDI =>	408,67
Composição	Código	Banco	Descrição	Tipo	Und	Quant.	Valor Unit	Total	
	91954	SINAPI	INTERRUPTOR PARALELO (1 MÓDULO), 10A/250V, SEM SUPORTE E SEM PLACA - FORNECIMENTO E INSTALAÇÃO. AF_03/2023	Instalações Elétricas - Eletrodutos Embutidos, Cabos, Caixas, Tomadas e Interruptores	UN	1,0000000	24,46	24,46	
Composição Auxiliar	88247	SINAPI	AUXILIAR DE ELETRICISTA COM ENCARGOS COMPLEMENTARES	Livro SINAPI: Cálculos e Parâmetros	H	0,3170000	23,30	7,38	
Composição Auxiliar	88264	SINAPI	ELETRICISTA COM ENCARGOS COMPLEMENTARES	Livro SINAPI: Cálculos e Parâmetros	H	0,3170000	28,05	8,89	
Insumo	00038113	SINAPI	INTERRUPTOR PARALELO 10A, 250V (APENAS MODULO)	Material	UN	1,0000000	8,19	8,19	
			MO sem LS =>	10,91	LS =>	0,00	MO com LS =>	10,91	
			Valor do BDI =>	5,49				Valor com BDI =>	29,95
Composição	Código	Banco	Descrição	Tipo	Und	Quant.	Valor Unit	Total	
	91958	SINAPI	INTERRUPTOR SIMPLS (2 MÓDULOS), 10A/250V, SEM SUPORTE E SEM PLACA - FORNECIMENTO E INSTALAÇÃO. AF_03/2023	Instalações Elétricas - Eletrodutos Embutidos, Cabos, Caixas, Tomadas e Interruptores	UN	1,0000000	33,21	33,21	
Composição Auxiliar	88247	SINAPI	AUXILIAR DE ELETRICISTA COM ENCARGOS COMPLEMENTARES	Livro SINAPI: Cálculos e Parâmetros	H	0,4020000	23,30	9,36	
Composição Auxiliar	88264	SINAPI	ELETRICISTA COM ENCARGOS COMPLEMENTARES	Livro SINAPI: Cálculos e Parâmetros	H	0,4020000	28,05	11,27	
Insumo	00038112	SINAPI	INTERRUPTOR SIMPLS 10A, 250V (APENAS MODULO)	Material	UN	2,0000000	6,29	12,58	
			MO sem LS =>	13,83	LS =>	0,00	MO com LS =>	13,83	
			Valor do BDI =>	7,46				Valor com BDI =>	40,67
Composição	Código	Banco	Descrição	Tipo	Und	Quant.	Valor Unit	Total	
	88441	SINAPI	JARDINEIRO COM ENCARGOS COMPLEMENTARES	Livro SINAPI: Cálculos e Parâmetros	H	1,0000000	23,04	23,04	
Composição Auxiliar	95390	SINAPI	CURSO DE CAPACITAÇÃO PARA JARDINEIRO (ENCARGOS COMPLEMENTARES) - HORISTA	Livro SINAPI: Cálculos e Parâmetros	H	1,0000000	0,07	0,07	
Insumo	00037370	SINAPI	ALIMENTACAO - HORISTA (COLETADO CAIXA - ENCARGOS COMPLEMENTARES)	Material	H	1,0000000	4,23	4,23	
Insumo	00037371	SINAPI	TRANSPORTE - HORISTA (COLETADO CAIXA - ENCARGOS COMPLEMENTARES)	Material	H	1,0000000	0,60	0,60	
Insumo	00043465	SINAPI	FERRAMENTAS - FAMILIA PEDREIRO - HORISTA (ENCARGOS COMPLEMENTARES - COLETADO CAIXA)	Material	H	1,0000000	0,78	0,78	
Insumo	00037373	SINAPI	SEGURO - HORISTA (COLETADO CAIXA - ENCARGOS COMPLEMENTARES)	Material	H	1,0000000	0,08	0,08	
Insumo	00037372	SINAPI	EXAMES - HORISTA (COLETADO CAIXA - ENCARGOS COMPLEMENTARES)	Material	H	1,0000000	1,43	1,43	
Insumo	00043489	SINAPI	EPI - FAMILIA PEDREIRO - HORISTA (ENCARGOS COMPLEMENTARES - COLETADO CAIXA)	Material	H	1,0000000	1,31	1,31	
Insumo	00044503	SINAPI	JARDINEIRO (HORISTA)	Mão de Obra	H	1,0000000	14,54	14,54	
			MO sem LS =>	14,61	LS =>	0,00	MO com LS =>	14,61	
			Valor do BDI =>	5,17				Valor com BDI =>	28,21
Composição	Código	Banco	Descrição	Tipo	Und	Quant.	Valor Unit	Total	
	95241	SINAPI	LASTRO DE CONCRETO MAGRO, APLICADO EM PISOS, LAJES SOBRE SOLO OU RADIER, ESPESSURA DE 5 CM. AF_01/2024	Lastro	m²	1,0000000	41,23	41,23	
Composição Auxiliar	88309	SINAPI	PEDREIRO COM ENCARGOS COMPLEMENTARES	Livro SINAPI: Cálculos e Parâmetros	H	0,2541500	27,72	7,04	
Composição Auxiliar	94968	SINAPI	CONCRETO MAGRO PARA LASTRO, TRAÇO 1:4,5:4,5 (EM MASSA SECA DE CIMENTO/ AREIA MÉDIA/ BRITA 1) - PREPARO MECÂNICO COM BETONEIRA 600 L. AF_05/2021	Produção de Concreto	m³	0,0690000	466,12	32,16	
Composição Auxiliar	88316	SINAPI	SERVENTE COM ENCARGOS COMPLEMENTARES	Livro SINAPI: Cálculos e Parâmetros	H	0,0919000	22,19	2,03	
			MO sem LS =>	9,56	LS =>	0,00	MO com LS =>	9,56	
			Valor do BDI =>	9,26				Valor com BDI =>	50,49
Composição	Código	Banco	Descrição	Tipo	Und	Quant.	Valor Unit	Total	
	99833	SINAPI	LAVADORA DE ALTA PRESSAO (LAVA-JATO) PARA AGUA FRIA, PRESSAO DE OPERACAO ENTRE 1400 E 1900 LIB/POL2, VAZAO MAXIMA ENTRE 400 E 700 L/H - CHP DIURNO. AF_05/2023	Custos Horários Produtivo e Improdutivo dos Equipamentos	CHP	1,0000000	4,60	4,60	
Composição Auxiliar	99830	SINAPI	LAVADORA DE ALTA PRESSAO (LAVA-JATO) PARA AGUA FRIA, PRESSAO DE OPERACAO ENTRE 1400 E 1900 LIB/POL2, VAZAO MAXIMA ENTRE 400 E 700 L/H - JUROS. AF_05/2023	Depreciação, Juros, Impostos e Seguros, Manutenção e Materiais na Operação dos Equipamentos	H	1,0000000	0,04	0,04	
Composição Auxiliar	99832	SINAPI	LAVADORA DE ALTA PRESSAO (LAVA-JATO) PARA AGUA FRIA, PRESSAO DE OPERACAO ENTRE 1400 E 1900 LIB/POL2, VAZAO MAXIMA ENTRE 400 E 700 L/H - MATERIAIS NA OPERAÇÃO. AF_05/2023	Depreciação, Juros, Impostos e Seguros, Manutenção e Materiais na Operação dos Equipamentos	H	1,0000000	4,24	4,24	
Composição Auxiliar	99831	SINAPI	LAVADORA DE ALTA PRESSAO (LAVA-JATO) PARA AGUA FRIA, PRESSAO DE OPERACAO ENTRE 1400 E 1900 LIB/POL2, VAZAO MAXIMA ENTRE 400 E 700 L/H - MANUTENÇÃO. AF_05/2023	Depreciação, Juros, Impostos e Seguros, Manutenção e Materiais na Operação dos Equipamentos	H	1,0000000	0,13	0,13	
Composição Auxiliar	99829	SINAPI	LAVADORA DE ALTA PRESSAO (LAVA-JATO) PARA AGUA FRIA, PRESSAO DE OPERACAO ENTRE 1400 E 1900 LIB/POL2, VAZAO MAXIMA ENTRE 400 E 700 L/H - DEPRECIACÃO. AF_05/2023	Depreciação, Juros, Impostos e Seguros, Manutenção e Materiais na Operação dos Equipamentos	H	1,0000000	0,19	0,19	
			MO sem LS =>	0,00	LS =>	0,00	MO com LS =>	0,00	
			Valor do BDI =>	1,03				Valor com BDI =>	5,63
Composição	Código	Banco	Descrição	Tipo	Und	Quant.	Valor Unit	Total	
	99829	SINAPI	LAVADORA DE ALTA PRESSAO (LAVA-JATO) PARA AGUA FRIA, PRESSAO DE OPERACAO ENTRE 1400 E 1900 LIB/POL2, VAZAO MAXIMA ENTRE 400 E 700 L/H - DEPRECIACÃO. AF_05/2023	Depreciação, Juros, Impostos e Seguros, Manutenção e Materiais na Operação dos Equipamentos	H	1,0000000	0,19	0,19	
Insumo	00000746	SINAPI	LAVADORA DE ALTA PRESSAO (LAVA - JATO) PARA AGUA FRIA, PRESSAO DE OPERACAO ENTRE 1400 E 1900 LIB/POL2, VAZAO MAXIMA ENTRE 400 E 700 L/H, POTENCIA DE OPERACAO ENTRE 2,50 E 3,00 CV	Equipamento para Aquisição Permanente	UN	0,0000720	2.740,00	0,19	
			MO sem LS =>	0,00	LS =>	0,00	MO com LS =>	0,00	
			Valor do BDI =>	0,04				Valor com BDI =>	0,23
Composição	Código	Banco	Descrição	Tipo	Und	Quant.	Valor Unit	Total	
	99830	SINAPI	LAVADORA DE ALTA PRESSAO (LAVA-JATO) PARA AGUA FRIA, PRESSAO DE OPERACAO ENTRE 1400 E 1900 LIB/POL2, VAZAO MAXIMA ENTRE 400 E 700 L/H - JUROS. AF_05/2023	Depreciação, Juros, Impostos e Seguros, Manutenção e Materiais na Operação dos Equipamentos	H	1,0000000	0,04	0,04	
Insumo	00000746	SINAPI	LAVADORA DE ALTA PRESSAO (LAVA - JATO) PARA AGUA FRIA, PRESSAO DE OPERACAO ENTRE 1400 E 1900 LIB/POL2, VAZAO MAXIMA ENTRE 400 E 700 L/H, POTENCIA DE OPERACAO ENTRE 2,50 E 3,00 CV	Equipamento para Aquisição Permanente	UN	0,0000148	2.740,00	0,04	
			MO sem LS =>	0,00	LS =>	0,00	MO com LS =>	0,00	
			Valor do BDI =>	0,00				Valor com BDI =>	0,04
Composição	Código	Banco	Descrição	Tipo	Und	Quant.	Valor Unit	Total	
	99831	SINAPI	LAVADORA DE ALTA PRESSAO (LAVA-JATO) PARA AGUA FRIA, PRESSAO DE OPERACAO ENTRE 1400 E 1900 LIB/POL2, VAZAO MAXIMA ENTRE 400 E 700 L/H - MANUTENÇÃO. AF_05/2023	Depreciação, Juros, Impostos e Seguros, Manutenção e Materiais na Operação dos Equipamentos	H	1,0000000	0,13	0,13	



Insumo	00000746	SINAPI	LAVADORA DE ALTA PRESSAO (LAVA - JATO) PARA AGUA FRIA, PRESSAO DE OPERACAO ENTRE 1400 E 1900 LIB/POL2, VAZAO MAXIMA ENTRE 400 E 700 L/H, POTENCIA DE OPERACAO ENTRE 2,50 E 3,00 CV	Equipamento para Aquisição Permanente	UN	0,0000500	2.740,00	0,13	
				MO sem LS =>	0,00	LS =>	0,00	MO com LS =>	0,00
				Valor do BDI =>	0,02			Valor com BDI =>	0,15

	Código	Banco	Descrição	Tipo	Und	Quant.	Valor Unit	Total
Composição	99832	SINAPI	LAVADORA DE ALTA PRESSAO (LAVA-JATO) PARA AGUA FRIA, PRESSAO DE OPERACAO ENTRE 1400 E 1900 LIB/POL2, VAZAO MAXIMA ENTRE 400 E 700 L/H - MATERIAIS NA OPERAÇÃO. AF_05/2023	Depreciação, Juros, Impostos e Seguros, Manutenção e Materiais na Operação dos Equipamentos	H	1,0000000	4,24	4,24

Insumo	00002705	SINAPI	ENERGIA ELETRICA ATE 2000 KWH INDUSTRIAL, SEM DEMANDA	Franquia	KWH	4,4200000	0,96	4,24	
				MO sem LS =>	0,00	LS =>	0,00	MO com LS =>	0,00
				Valor do BDI =>	0,95			Valor com BDI =>	5,19

	Código	Banco	Descrição	Tipo	Und	Quant.	Valor Unit	Total
Composição	7692	ORSE	Lançamento de concreto simples fabricado na obra, inclusive adensamento e acabamento em peças da superestrutura	Concreto Simples	m³	1,0000000	51,76	51,76

Item	Código	Banco	Descrição	Tipo	Und	Quant.	Valor Unit	Total
Insumo		ORSE	Servente de obras (horista)	Mão de Obra	h	1,6200000	14,58	23,61
Composição	00006111/SIN	10555	ORSE Encargos Complementares - Armador	Provisórios	h	0,1800000	3,70	0,66
Insumo		ORSE	Pedreiro (horista)	Mão de Obra	h	0,3600000	20,44	7,35
Insumo	00004750/SIN	ORSE	Armador (horista)	Mão de Obra	h	0,1800000	20,44	3,67
Insumo	00000378/SIN	ORSE	Carpinteiro de formas para concreto (horista)	Mão de Obra	h	0,3600000	20,44	7,35
Composição	00001213/SIN	10550	ORSE Encargos Complementares - Pedreiro	Provisórios	h	0,3600000	3,73	1,34
Composição		10549	ORSE Encargos Complementares - Servente	Provisórios	h	1,6200000	3,86	6,25
Composição		10551	ORSE Encargos Complementares - Carpinteiro	Provisórios	h	0,3600000	3,81	1,37

Detalhamento de Cálculo ORSE

Item	Código	Banco	Descrição	Tipo	Und	Quant.	Valor Unit	Total
Insumo		ORSE	Servente de obras (horista)	Mão de Obra	h	1,6200000	14,58	23,61
Insumo	00006111/SIN	941	ORSE Fardamento com mangas curta	Material	un	0,0037800	193,04	0,72
Insumo		10761	ORSE Refeição - café da manhã (café com leite e dois pães com manteiga)	Serviços	un	0,2565360	5,00	1,28
Insumo		10586	ORSE Torquesa	Material	un	0,0000360	39,00	0,00
Insumo		10585	ORSE Arco de serra	Material	un	0,0000360	19,95	0,00
Insumo		10362	ORSE Seguro de vida e acidente em grupo	Serviços	un	0,0113400	12,54	0,14
Insumo		10517	ORSE Exames admissionais/demissionais (checkup)	Serviços	cj	0,0010080	300,00	0,30
Insumo		10492	ORSE Cesta Básica	Material	un	0,0113400	205,00	2,32
Insumo		ORSE	Capacete de seguranca aba frontal com suspensao de polietileno, sem jugular (classe b)	Material	un	0,0015120	13,50	0,02
Insumo	00012895/SIN	ORSE	Capa para chuva em pvc com forro de poliester, com capuz (amarela ou azul)	Material	un	0,0005040	20,11	0,01
Insumo	00012894/SIN	158	ORSE Almoço (Participação do empregador)	Material	un	0,2565360	14,00	3,59
Insumo		10596	ORSE Protetor auricular	Material	un	0,0113400	4,81	0,05
Insumo		ORSE	Bota de seguranca com biqueira de aco e colarinho acolchoado	Material	par	0,0019800	73,93	0,14
Insumo	00012893/SIN	ORSE	Luva raspa de couro, cano curto (punho *7* cm)	Material	par	0,0057960	10,87	0,06
Insumo	00012892/SIN	10599	ORSE Protetor solar fps 30 com 120ml	Material	un	0,0045360	18,00	0,08
Insumo		1651	ORSE Óculos branco proteção	Material	pr	0,0019800	6,00	0,01
Insumo		2378	ORSE Vale transporte	Material	un	0,2113020	4,50	0,95
Insumo		ORSE	Pedreiro (horista)	Mão de Obra	h	0,3600000	20,44	7,35
Insumo	00004750/SIN	ORSE	Armador (horista)	Mão de Obra	h	0,1800000	20,44	3,67
Insumo	00000378/SIN	ORSE	Carpinteiro de formas para concreto (horista)	Mão de Obra	h	0,3600000	20,44	7,35
Insumo	00001213/SIN	10282	ORSE Regua de alumínio c/ 2,00m (para pedreiro)	Material	un	0,0000720	44,00	0,00
Insumo		10789	ORSE Nível de bolha de madeira	Material	un	0,0000720	15,40	0,00
Insumo		11264	ORSE Marreta de 1/2 kg com cabo	Material	un	0,0000720	13,52	0,00
Insumo		11245	ORSE Desempoladeira de madeira 12x22	Material	un	0,0002520	11,60	0,00
Insumo		11243	ORSE Martelo sem unha	Material	un	0,0000360	28,00	0,00
Insumo		11247	ORSE Serra mármore	Material	un	0,0000360	319,90	0,01
Insumo		11265	ORSE Martelo de borracha com cabo	Material	un	0,0001440	18,75	0,00
Insumo		4174	ORSE Desempenadeira de aço lisa, cabo madeira, ref:143, Atlas ou similar	Material	un	0,0001800	12,90	0,00
Insumo		10790	ORSE Prumo de face	Material	un	0,0000360	25,95	0,00
Insumo		11246	ORSE Escala métrica de bambú	Material	Un	0,0002520	10,22	0,00
Insumo		4722	ORSE Colher de pedreiro	Material	un	0,0001440	18,80	0,00
Insumo		4729	ORSE Marreta 1 kg com cabo	Material	un	0,0001620	37,80	0,00
Insumo		ORSE	Carrinho de mao, em aco, com capacidade de *45 a 65* l / *100* kg, pneu com camara	Material	un	0,0003240	185,23	0,06
Insumo	00002711/SIN	10788	ORSE Pá quadrada	Material	un	0,0003240	36,90	0,01
Insumo		4728	ORSE Talhadeira chata 10"	Material	un	0,0004860	18,58	0,00
Insumo		10579	ORSE Chave de fenda chata 30 cm	Material	un	0,0000720	26,89	0,00
Insumo		11248	ORSE Furadeira e Parafusadeira eletrica Bosch ou Similar profissional	Equipamento	un	0,0000360	246,00	0,00
Insumo		11249	ORSE Serra circular eletrica portatil	Equipamento	un	0,0000360	979,65	0,03
Insumo		10578	ORSE Formão grande	Material	un	0,0000720	21,30	0,00



Insumo	11244	ORSE	Martelo com unha	Material	un	0,0000720	39,10	0,00
Insumo	10577	ORSE	Serrote 40cm	Material	un	0,0000360	36,00	0,00

MO sem LS => 41,98 LS => 0,00 MO com LS => 41,98
Valor do BDI => 11,63 Valor com BDI => 63,39

	Código	Banco	Descrição	Tipo	Und	Quant.	Valor Unit	Total
Composição	128	ORSE	Lançamento de concreto usinado, bombeado, em peças armadas da superestrutura,inclusive colocação, adensamento e acabamento	Concreto Simples	m³	1,0000000	51,76	51,76
Item	Código	Banco	Descrição	Tipo	Und	Quant.	Valor Unit	Total
Composição	10549	ORSE	Encargos Complementares - Servente	Provisórios	h	1,6200000	3,86	6,25
Composição	10550	ORSE	Encargos Complementares - Pedreiro	Provisórios	h	0,3600000	3,73	1,34
Insumo	00004750/SIN	ORSE	Pedreiro (horista)	Mão de Obra	h	0,3600000	20,44	7,35
Insumo	00001213/SIN	ORSE	Carpinteiro de formas para concreto (horista)	Mão de Obra	h	0,3600000	20,44	7,35
Insumo	00000378/SIN	ORSE	Armador (horista)	Mão de Obra	h	0,1800000	20,44	3,67
Composição	10555	ORSE	Encargos Complementares - Armador	Provisórios	h	0,1800000	3,70	0,66
Composição	10551	ORSE	Encargos Complementares - Carpinteiro	Provisórios	h	0,3600000	3,81	1,37
Insumo	00006111/SIN	ORSE	Servente de obras (horista)	Mão de Obra	h	1,6200000	14,58	23,61

Detalhamento de Cálculo ORSE

Item	Código	Banco	Descrição	Tipo	Und	Quant.	Valor Unit	Total
Insumo	10492	ORSE	Cesta Básica	Material	un	0,0113400	205,00	2,32
Insumo	158	ORSE	Almoço (Participação do empregador)	Material	un	0,2565360	14,00	3,59
Insumo	4729	ORSE	Marreta 1 kg com cabo	Material	un	0,0001620	37,80	0,00
Insumo	2378	ORSE	Vale transporte	Material	un	0,2113020	4,50	0,95
Insumo	1651	ORSE	Óculos branco proteção	Material	pr	0,0019800	6,00	0,01
Insumo	00002711/SIN	ORSE	Carrinho de mao, em aço, com capacidade de *45 a 65" l / *100" kg, pneu com camara	Material	un	0,0003240	185,23	0,06
Insumo	10599	ORSE	Protetor solar fps 30 com 120ml	Material	un	0,0045360	18,00	0,08
Insumo	00012894/SIN	ORSE	Capa para chuva em pvc com forro de poliester, com capuz (amarela ou azul)	Material	un	0,0005040	20,11	0,01
Insumo	941	ORSE	Fardamento com mangas curta	Material	un	0,0037800	193,04	0,72
Insumo	00012895/SIN	ORSE	Capacete de segurancia aba frontal com suspensao de polietileno, sem jugular (classe b)	Material	un	0,0015120	13,50	0,02
Insumo	10362	ORSE	Seguro de vida e acidente em grupo	Serviços	un	0,0113400	12,54	0,14
Insumo	10596	ORSE	Protetor auricular	Material	un	0,0113400	4,81	0,05
Insumo	10517	ORSE	Exames admissionais/demissionais (checkup)	Serviços	cj	0,0010080	300,00	0,30
Insumo	10761	ORSE	Refeição - café da manhã (café com leite e dois pães com manteiga)	Serviços	un	0,2565360	5,00	1,28
Insumo	00012892/SIN	ORSE	Luva raspa de couro, cano curto (punho *7" cm)	Material	par	0,0057960	10,87	0,06
Insumo	00012893/SIN	ORSE	Bota de segurancia com biqueira de aço e colarinho acolchoado	Material	par	0,0019800	73,93	0,14
Insumo	10788	ORSE	Pá quadrada	Material	un	0,0003240	36,90	0,01
Insumo	4728	ORSE	Talhadeira chata 10"	Material	un	0,0004860	18,58	0,00
Insumo	10282	ORSE	Regua de alumínio c/ 2,00m (para pedreiro)	Material	un	0,0000720	44,00	0,00
Insumo	10789	ORSE	Nível de bolha de madeira	Material	un	0,0000720	15,40	0,00
Insumo	11264	ORSE	Marreta de 1/2 kg com cabo	Material	un	0,0000720	13,52	0,00
Insumo	11245	ORSE	Desempoladeira de madeira 12x22	Material	un	0,0002520	11,60	0,00
Insumo	11243	ORSE	Martelo sem unha	Material	un	0,0000360	28,00	0,00
Insumo	11247	ORSE	Serra mármore	Material	un	0,0000360	319,90	0,01
Insumo	11265	ORSE	Martelo de borracha com cabo	Material	un	0,0001440	18,75	0,00
Insumo	4174	ORSE	Desempenadeira de aço lisa, cabo madeira, ref.143, Atlas ou similar	Material	un	0,0001800	12,90	0,00
Insumo	10790	ORSE	Prumo de face	Material	un	0,0000360	25,95	0,00
Insumo	11246	ORSE	Escala métrica de bambú	Material	Un	0,0002520	10,22	0,00
Insumo	4722	ORSE	Colher de pedreiro	Material	un	0,0001440	18,80	0,00
Insumo	00004750/SIN	ORSE	Pedreiro (horista)	Mão de Obra	h	0,3600000	20,44	7,35
Insumo	00001213/SIN	ORSE	Carpinteiro de formas para concreto (horista)	Mão de Obra	h	0,3600000	20,44	7,35
Insumo	00000378/SIN	ORSE	Armador (horista)	Mão de Obra	h	0,1800000	20,44	3,67
Insumo	10586	ORSE	Torquesa	Material	un	0,0000360	39,00	0,00
Insumo	10585	ORSE	Arco de serra	Material	un	0,0000360	19,95	0,00
Insumo	10579	ORSE	Chave de fenda chata 30 cm	Material	un	0,0000720	26,89	0,00
Insumo	11248	ORSE	Furadeira e Parafusadeira eletrica Bosch ou Similar profissional	Equipamento	un	0,0000360	246,00	0,00
Insumo	11249	ORSE	Serra circular eletrica portatil	Equipamento	un	0,0000360	979,65	0,03
Insumo	10578	ORSE	Formão grande	Material	un	0,0000720	21,30	0,00
Insumo	11244	ORSE	Martelo com unha	Material	un	0,0000720	39,10	0,00
Insumo	10577	ORSE	Serrote 40cm	Material	un	0,0000360	36,00	0,00
Insumo	00006111/SIN	ORSE	Servente de obras (horista)	Mão de Obra	h	1,6200000	14,58	23,61

MO sem LS => 41,98 LS => 0,00 MO com LS => 41,98
Valor do BDI => 11,63 Valor com BDI => 63,39

	Código	Banco	Descrição	Tipo	Und	Quant.	Valor Unit	Total
Composição	2656	ORSE	Lastro de brita 1	Lastros, Lajes e Berços	m³	1,0000000	202,28	202,28
Item	Código	Banco	Descrição	Tipo	Und	Quant.	Valor Unit	Total



Composição	10549	ORSE	Encargos Complementares - Servente	Provisórios	h	2,0000000	3,86	7,72
Insumo	00006111/SIN	ORSE	Servente de obras (horista)	Mão de Obra	h	2,0000000	14,58	29,16
Insumo	00004721/SIN	ORSE	Pedra britada n. 1 (9,5 a 19 mm) posto pedra/forneceador, sem frete	Material	m³	1,2000000	137,75	165,30

Detalhamento de Cálculo ORSE

Item	Código	Banco	Descrição	Tipo	Und	Quant.	Valor Unit	Total	
Insumo	10492	ORSE	Cesta Básica	Material	un	0,0090000	205,00	1,84	
Insumo	158	ORSE	Almoço (Participação do empregador)	Material	un	0,2036000	14,00	2,85	
Insumo	4729	ORSE	Marreta 1 kg com cabo	Material	un	0,0002000	37,80	0,00	
Insumo	2378	ORSE	Vale transporte	Material	un	0,1882000	4,50	0,84	
Insumo	1651	ORSE	Óculos branco proteção	Material	pr	0,0016000	6,00	0,00	
Insumo	00002711/SIN	ORSE	Carrinho de mao, em aço, com capacidade de *45 a 65* l / *100* kg, pneu com camara	Material	un	0,0004000	185,23	0,07	
Insumo		10599	Protetor solar fps 30 com 120ml	Material	un	0,0036000	18,00	0,06	
Insumo	00012894/SIN	ORSE	Capa para chuva em pvc com forro de poliester, com capuz (amarela ou azul)	Material	un	0,0004000	20,11	0,00	
Insumo		941	Fardamento com mangas curta	Material	un	0,0030000	193,04	0,57	
Insumo	00012895/SIN	ORSE	Capacete de seguranca aba frontal com suspensao de polietileno, sem jugular (classe b)	Material	un	0,0012000	13,50	0,01	
Insumo		10362	Seguro de vida e acidente em grupo	Serviços	un	0,0090000	12,54	0,11	
Insumo	10596	ORSE	Protetor auricular	Material	un	0,0090000	4,81	0,04	
Insumo	10517	ORSE	Exames admissionais/demissionais (checkup)	Serviços	cj	0,0008000	300,00	0,24	
Insumo	10761	ORSE	Refeição - café da manhã (café com leite e dois pães com manteiga)	Serviços	un	0,2036000	5,00	1,01	
Insumo	00012892/SIN	ORSE	Luva raspa de couro, cano curto (punho *7* cm)	Material	par	0,0046000	10,87	0,05	
Insumo		00012893/SIN	ORSE	Bota de seguranca com biqueira de aço e colarinho acolchoado	Material	par	0,0016000	73,93	0,11
Insumo	10788	ORSE	Pá quadrada	Material	un	0,0004000	36,90	0,01	
Insumo	4728	ORSE	Talhadeira chata 10"	Material	un	0,0006000	18,58	0,01	
Insumo	00006111/SIN	ORSE	Servente de obras (horista)	Mão de Obra	h	2,0000000	14,58	29,16	
Insumo		00004721/SIN	ORSE	Pedra britada n. 1 (9,5 a 19 mm) posto pedreira/fornecedor, sem frete	Material	m³	1,2000000	137,75	165,30
MO sem LS =>					29,16	LS =>	0,00	MO com LS =>	29,16
Valor do BDI =>					45,45	Valor com BDI =>			247,73

Composição	2657	ORSE	Lastro de brita 2	Lastros, Lajes e Berços	m³	1,0000000	203,15	203,15
Item	Código	Banco	Descrição	Tipo	Und	Quant.	Valor Unit	Total
Insumo	00004718/SIN	ORSE	Pedra britada n. 2 (19 a 38 mm) posto pedra/forneceador, sem frete	Material	m³	1,2000000	138,48	166,17
Composição	10549	ORSE	Encargos Complementares - Servente	Provisórios	h	2,0000000	3,86	7,72
Insumo	00006111/SIN	ORSE	Servente de obras (horista)	Mão de Obra	h	2,0000000	14,58	29,16

Detalhamento de Cálculo ORSE

Item	Código	Banco	Descrição	Tipo	Und	Quant.	Valor Unit	Total	
Insumo	00004718/SIN	ORSE	Pedra britada n. 2 (19 a 38 mm) posto pedra/forneecedor, sem frete	Material	m³	1,2000000	138,48	166,17	
Insumo	10492	ORSE	Cesta Básica	Material	un	0,0090000	205,00	1,84	
Insumo	158	ORSE	Almoço (Participação do empregador)	Material	un	0,2036000	14,00	2,85	
Insumo	4729	ORSE	Marreta 1 kg com cabo	Material	un	0,0002000	37,80	0,00	
Insumo	2378	ORSE	Vale transporte	Material	un	0,1882000	4,50	0,84	
Insumo	1651	ORSE	Óculos branco proteção	Material	pr	0,0016000	6,00	0,00	
Insumo	00002711/SIN	ORSE	Carrinho de mao, em aço, com capacidade de *45 a 65* l / *100* kg, pneu com camara	Material	un	0,0004000	185,23	0,07	
Insumo	10599	ORSE	Protetor solar fps 30 com 120ml	Material	un	0,0036000	18,00	0,06	
Insumo	00012894/SIN	ORSE	Capa para chuva em pvc com forro de poliester, com capuz (amarela ou azul)	Material	un	0,0004000	20,11	0,00	
Insumo	941	ORSE	Fardamento com mangas curta	Material	un	0,0030000	193,04	0,57	
Insumo	00012895/SIN	ORSE	Capacete de seguranca aba frontal com suspensao de polietileno, sem jugular (classe b)	Material	un	0,0012000	13,50	0,01	
Insumo	10362	ORSE	Seguro de vida e acidente em grupo	Serviços	un	0,0090000	12,54	0,11	
Insumo	10596	ORSE	Protetor auricular	Material	un	0,0090000	4,81	0,04	
Insumo	10517	ORSE	Exames admissionais/demissionais (checkup)	Serviços	cj	0,0008000	300,00	0,24	
Insumo	10761	ORSE	Refeição - café da manhã (café com leite e dois pães com manteiga)	Serviços	un	0,2036000	5,00	1,01	
Insumo	00012892/SIN	ORSE	Luva raspa de couro, cano curto (punho *7* cm)	Material	par	0,0046000	10,87	0,05	
Insumo	00012893/SIN	ORSE	Bota de seguranca com biqueira de aço e colarinho acolchoado	Material	par	0,0016000	73,93	0,11	
Insumo	10788	ORSE	Pá quadrada	Material	un	0,0004000	36,90	0,01	
Insumo	4728	ORSE	Talhadeira chata 10"	Material	un	0,0006000	18,58	0,01	
Insumo	00006111/SIN	ORSE	Servente de obras (horista)	Mão de Obra	h	2,0000000	14,58	29,16	
MO sem LS =>					29,16	LS =>	0,00	MO com LS =>	29,16
Valor do BDI =>					45,64	Valor com BDI =>			248,79

Composição	6320	ORSE	Lastro de concreto, fck=15 mpa, lançado e adensado	Concreto Simples	m³	1,0000000	599,57	599,57
Item	Código	Banco	Descrição	Tipo	Und	Quant.	Valor Unit	Total
Composição	126	ORSE	Concreto simples fabricado na obra, fck=15 mpa, lançado e adensado	Concreto Simples	m³	1,0000000	599,57	599,57



Detalhamento de Cálculo ORSE								
Item	Código	Banco	Descrição	Tipo	Und	Quant.	Valor Unit	Total
Insumo	00006111/SIN	ORSE	Servente de obras (horista)	Mão de Obra	h	7,6200000	14,58	111,09
Insumo	00004721/SIN	ORSE	Pedra britada n. 1 (9,5 a 19 mm) posto pedra/fornecedor, sem frete	Material	m³	0,2090000	137,75	28,78
Insumo	10492	ORSE	Cesta Básica	Material	un	0,0383400	205,00	7,85
Insumo	158	ORSE	Almoço (Participação do empregador)	Material	un	0,8673360	14,00	12,14
Insumo	4729	ORSE	Marreta 1 kg com cabo	Material	un	0,0007620	37,80	0,02
Insumo	2378	ORSE	Vale transporte	Material	un	0,7759020	4,50	3,49
Insumo	1651	ORSE	Óculos branco proteção	Material	pr	0,0067800	6,00	0,04
Insumo	00002711/SIN	ORSE	Carrinho de mao, em aco, com capacidade de *45 a 65* l / *100* kg, pneu com camara	Material	un	0,0015240	185,23	0,28
Insumo	10599	ORSE	Protetor solar fps 30 com 120ml	Material	un	0,0153360	18,00	0,27
Insumo	00012894/SIN	ORSE	Capa para chuva em pvc com forro de poliester, com capuz (amarela ou azul)	Material	un	0,0017040	20,11	0,03
Insumo	941	ORSE	Fardamento com mangas curta	Material	un	0,0127800	193,04	2,46
Insumo	00012895/SIN	ORSE	Capacete de seguranca aba frontal com suspensao de polietileno, sem jugular (classe b)	Material	un	0,0051120	13,50	0,06
Insumo	10362	ORSE	Seguro de vida e acidente em grupo	Serviços	un	0,0383400	12,54	0,48
Insumo	10596	ORSE	Protetor auricular	Material	un	0,0383400	4,81	0,18
Insumo	10517	ORSE	Exames admissionais/demissionais (checkup)	Serviços	cj	0,0034080	300,00	1,02
Insumo	10761	ORSE	Refeição - café da manhã (café com leite e dois pães com manteiga)	Serviços	un	0,8673360	5,00	4,33
Insumo	00012892/SIN	ORSE	Luva raspa de couro, cano curto (punho *7* cm)	Material	par	0,0195960	10,87	0,21
Insumo	00012893/SIN	ORSE	Bota de seguranca com biqueira de aco e colarinho acolchoado	Material	par	0,0067800	73,93	0,50
Insumo	10788	ORSE	Pá quadrada	Material	un	0,0015240	36,90	0,05
Insumo	4728	ORSE	Talhadeira chata 10"	Material	un	0,0022860	18,58	0,04
Insumo	00001379/SIN	ORSE	Cimento portland composto cp ii-32	Material	kg	293,0000000	0,78	228,54
Insumo	00000367/SIN	ORSE	Areia grossa - posto jazida/fornecedor (retirado na jazida, sem transporte)	Material	m³	0,9130000	101,30	92,48
Insumo	00004718/SIN	ORSE	Pedra britada n. 2 (19 a 38 mm) posto pedra/fornecedor, sem frete	Material	m³	0,6270000	138,48	86,82
Insumo	10586	ORSE	Torquesa	Material	un	0,0000360	39,00	0,00
Insumo	10585	ORSE	Arco de serra	Material	un	0,0000360	19,95	0,00
Insumo	00004750/SIN	ORSE	Pedreiro (horista)	Mão de Obra	h	0,3600000	20,44	7,35
Insumo	00000378/SIN	ORSE	Armador (horista)	Mão de Obra	h	0,1800000	20,44	3,67
Insumo	00001213/SIN	ORSE	Carpinteiro de formas para concreto (horista)	Mão de Obra	h	0,3600000	20,44	7,35
Insumo	10282	ORSE	Regua de aluminio c/ 2,00m (para pedreiro)	Material	un	0,0000720	44,00	0,00
Insumo	10789	ORSE	Nível de bolha de madeira	Material	un	0,0000720	15,40	0,00
Insumo	11264	ORSE	Marreta de 1/2 kg com cabo	Material	un	0,0000720	13,52	0,00
Insumo	11245	ORSE	Desempoladeira de madeira 12x22	Material	un	0,0002520	11,60	0,00
Insumo	11243	ORSE	Martelo sem unha	Material	un	0,0000360	28,00	0,00
Insumo	11247	ORSE	Serra mármore	Material	un	0,0000360	319,90	0,01
Insumo	11265	ORSE	Martelo de borracha com cabo	Material	un	0,0001440	18,75	0,00
Insumo	4174	ORSE	Desempenadeira de aço lisa, cabo madeira, ref:143, Atlas ou similar	Material	un	0,0001800	12,90	0,00
Insumo	10790	ORSE	Prumo de face	Material	un	0,0000360	25,95	0,00
Insumo	11246	ORSE	Escala métrica de bambú	Material	Un	0,0002520	10,22	0,00
Insumo	4722	ORSE	Colher de pedreiro	Material	un	0,0001440	18,80	0,00
Insumo	10579	ORSE	Chave de fenda chata 30 cm	Material	un	0,0000720	26,89	0,00
Insumo	11248	ORSE	Furadeira e Parafusadeira eletrica Bosch ou Similar profissional	Equipamento	un	0,0000360	246,00	0,00
Insumo	11249	ORSE	Serra circular eletrica portatil	Equipamento	un	0,0000360	979,65	0,03
Insumo	10578	ORSE	Formão grande	Material	un	0,0000720	21,30	0,00
Insumo	11244	ORSE	Martelo com unha	Material	un	0,0000720	39,10	0,00
Insumo	10577	ORSE	Serrote 40cm	Material	un	0,0000360	36,00	0,00
MO sem LS =>					129,46	LS =>	0,00	129,46
Valor do BDI =>					134,72	Valor com BDI =>		734,29

	Código	Banco	Descrição	Tipo	Und	Quant.	Valor Unit	Total
Composição	88274	SINAPI	MARMORISTA/GRANITEIRO COM ENCARGOS COMPLEMENTARES	Livro SINAPI: Cálculos e Parâmetros	H	1,0000000	27,59	27,59
Composição Auxiliar	95341	SINAPI	CURSO DE CAPACITAÇÃO PARA MARMORISTA/GRANITEIRO (ENCARGOS COMPLEMENTARES) - HORISTA	Livro SINAPI: Cálculos e Parâmetros	H	1,0000000	0,27	0,27
Insumo	00037373	SINAPI	SEGURO - HORISTA (COLETADO CAIXA - ENCARGOS COMPLEMENTARES)	Material	H	1,0000000	0,08	0,08
Insumo	00037370	SINAPI	ALIMENTACAO - HORISTA (COLETADO CAIXA - ENCARGOS COMPLEMENTARES)	Material	H	1,0000000	4,23	4,23
Insumo	00004755	SINAPI	MARMORISTA / GRANITEIRO (HORISTA)	Mão de Obra	H	1,0000000	18,89	18,89
Insumo	00043465	SINAPI	FERRAMENTAS - FAMILIA PEDREIRO - HORISTA (ENCARGOS COMPLEMENTARES - COLETADO CAIXA)	Material	H	1,0000000	0,78	0,78
Insumo	00037372	SINAPI	EXAMES - HORISTA (COLETADO CAIXA - ENCARGOS COMPLEMENTARES)	Material	H	1,0000000	1,43	1,43
Insumo	00037371	SINAPI	TRANSPORTE - HORISTA (COLETADO CAIXA - ENCARGOS COMPLEMENTARES)	Material	H	1,0000000	0,60	0,60
Insumo	00043489	SINAPI	EPI - FAMILIA PEDREIRO - HORISTA (ENCARGOS COMPLEMENTARES - COLETADO CAIXA)	Material	H	1,0000000	1,31	1,31
MO sem LS =>					19,16	LS =>	0,00	19,16
Valor do BDI =>					6,19	Valor com BDI =>		33,78

	Código	Banco	Descrição	Tipo	Und	Quant.	Valor Unit	Total



Composição	5952	SINAPI	MARTELETE OU ROMPEDOR PNEUMÁTICO MANUAL, 28 KG, COM SILENCIADOR - CHI DIURNO. AF_07/2016	Custos Horários Produtivo e Improdutivo dos Equipamentos	CHI	1,0000000	23,15	23,15
Composição Auxiliar	95115	SINAPI	MARTELETE OU ROMPEDOR PNEUMÁTICO MANUAL, 28 KG, COM SILENCIADOR - JUROS. AF_07/2016	Depreciação, Juros, Impostos e Seguros, Manutenção e Materiais	H	1,0000000	0,15	0,15
Composição Auxiliar	88298	SINAPI	OPERADOR DE MARTELETE OU MARTELETEIRO COM ENCARGOS COMPLEMENTARES	Livro SINAPI: Cálculos e Parâmetros	H	1,0000000	22,35	22,35
Composição Auxiliar	95114	SINAPI	MARTELETE OU ROMPEDOR PNEUMÁTICO MANUAL, 28 KG, COM SILENCIADOR - DEPRECIAÇÃO. AF_07/2016	Depreciação, Juros, Impostos e Seguros, Manutenção e Materiais	H	1,0000000	0,65	0,65
				MO sem LS =>	LS =>		0,00	15,11
				Valor do BDI =>			Valor com BDI =>	28,35

	Código	Banco	Descrição	Tipo	Und	Quant.	Valor Unit	Total
Composição	5795	SINAPI	MARTELETE OU ROMPEDOR PNEUMÁTICO MANUAL, 28 KG, COM SILENCIADOR - CHP DIURNO. AF_07/2016	Custos Horários Produtivo e Improdutivo dos Equipamentos	CHP	1,0000000	23,96	23,96
Composição Auxiliar	88298	SINAPI	OPERADOR DE MARTELETE OU MARTELETEIRO COM ENCARGOS COMPLEMENTARES	Livro SINAPI: Cálculos e Parâmetros	H	1,0000000	22,35	22,35
Composição Auxiliar	95114	SINAPI	MARTELETE OU ROMPEDOR PNEUMÁTICO MANUAL, 28 KG, COM SILENCIADOR - DEPRECIAÇÃO. AF_07/2016	Depreciação, Juros, Impostos e Seguros, Manutenção e Materiais	H	1,0000000	0,65	0,65
Composição Auxiliar	95115	SINAPI	MARTELETE OU ROMPEDOR PNEUMÁTICO MANUAL, 28 KG, COM SILENCIADOR - JUROS. AF_07/2016	Depreciação, Juros, Impostos e Seguros, Manutenção e Materiais	H	1,0000000	0,15	0,15
Composição Auxiliar	53863	SINAPI	MARTELETE OU ROMPEDOR PNEUMÁTICO MANUAL, 28 KG, COM SILENCIADOR - MANUTENÇÃO. AF_07/2016	Depreciação, Juros, Impostos e Seguros, Manutenção e Materiais	H	1,0000000	0,81	0,81
				MO sem LS =>	LS =>		0,00	15,11
				Valor do BDI =>			Valor com BDI =>	29,34

	Código	Banco	Descrição	Tipo	Und	Quant.	Valor Unit	Total
Composição	95114	SINAPI	MARTELETE OU ROMPEDOR PNEUMÁTICO MANUAL, 28 KG, COM SILENCIADOR - DEPRECIAÇÃO. AF_07/2016	Depreciação, Juros, Impostos e Seguros, Manutenção e Materiais	H	1,0000000	0,65	0,65
Insumo	00041898	SINAPI	MARTELO DEMOLIDOR PNEUMATICO MANUAL, PESO DE 28 KG, COM SILENCIADOR	Equipamento para Aquisição Permanente	UN	0,0000640	10.182,13	0,65
				MO sem LS =>	LS =>		0,00	0,00
				Valor do BDI =>			Valor com BDI =>	0,79

	Código	Banco	Descrição	Tipo	Und	Quant.	Valor Unit	Total
Composição	95115	SINAPI	MARTELETE OU ROMPEDOR PNEUMÁTICO MANUAL, 28 KG, COM SILENCIADOR - JUROS. AF_07/2016	Depreciação, Juros, Impostos e Seguros, Manutenção e Materiais	H	1,0000000	0,15	0,15
Insumo	00041898	SINAPI	MARTELO DEMOLIDOR PNEUMATICO MANUAL, PESO DE 28 KG, COM SILENCIADOR	Equipamento para Aquisição Permanente	UN	0,0000148	10.182,13	0,15
				MO sem LS =>	LS =>		0,00	0,00
				Valor do BDI =>			Valor com BDI =>	0,18

	Código	Banco	Descrição	Tipo	Und	Quant.	Valor Unit	Total
Composição	53863	SINAPI	MARTELETE OU ROMPEDOR PNEUMÁTICO MANUAL, 28 KG, COM SILENCIADOR - MANUTENÇÃO. AF_07/2016	Depreciação, Juros, Impostos e Seguros, Manutenção e Materiais	H	1,0000000	0,81	0,81
Insumo	00041898	SINAPI	MARTELO DEMOLIDOR PNEUMATICO MANUAL, PESO DE 28 KG, COM SILENCIADOR	Equipamento para Aquisição Permanente	UN	0,0000800	10.182,13	0,81
				MO sem LS =>	LS =>		0,00	0,00
				Valor do BDI =>			Valor com BDI =>	0,99

	Código	Banco	Descrição	Tipo	Und	Quant.	Valor Unit	Total
Composição	102274	SINAPI	MARTELO DEMOLIDOR ELÉTRICO, COM POTÊNCIA DE 2.000 W, 1.000 IMPACTOS POR MINUTO, PESO DE 30 KG - CHI DIURNO. AF_01/2021	Custos Horários Produtivo e Improdutivo dos Equipamentos	CHI	1,0000000	23,70	23,70
Composição Auxiliar	102270	SINAPI	MARTELO DEMOLIDOR ELÉTRICO, COM POTÊNCIA DE 2.000 W, 1.000 IMPACTOS POR MINUTO, PESO DE 30 KG - DEPRECIAÇÃO. AF_01/2021	Depreciação, Juros, Impostos e Seguros, Manutenção e Materiais na Operação dos Equipamentos	H	1,0000000	1,10	1,10
Composição Auxiliar	102271	SINAPI	MARTELO DEMOLIDOR ELÉTRICO, COM POTÊNCIA DE 2.000 W, 1.000 IMPACTOS POR MINUTO, PESO DE 30 KG - JUROS. AF_01/2021	Depreciação, Juros, Impostos e Seguros, Manutenção e Materiais na Operação dos Equipamentos	H	1,0000000	0,25	0,25
Composição Auxiliar	88298	SINAPI	OPERADOR DE MARTELETE OU MARTELETEIRO COM ENCARGOS COMPLEMENTARES	Livro SINAPI: Cálculos e Parâmetros	H	1,0000000	22,35	22,35
				MO sem LS =>	LS =>		0,00	15,11
				Valor do BDI =>			Valor com BDI =>	29,02

	Código	Banco	Descrição	Tipo	Und	Quant.	Valor Unit	Total
Composição	102275	SINAPI	MARTELO DEMOLIDOR ELÉTRICO, COM POTÊNCIA DE 2.000 W, 1.000 IMPACTOS POR MINUTO, PESO DE 30 KG - CHP DIURNO. AF_01/2021	Custos Horários Produtivo e Improdutivo dos Equipamentos	CHP	1,0000000	26,71	26,71
Composição Auxiliar	102272	SINAPI	MARTELO DEMOLIDOR ELÉTRICO, COM POTÊNCIA DE 2.000 W, 1.000 IMPACTOS POR MINUTO, PESO DE 30 KG - MANUTENÇÃO. AF_01/2021	Depreciação, Juros, Impostos e Seguros, Manutenção e Materiais na Operação dos Equipamentos	H	1,0000000	1,38	1,38
Composição Auxiliar	102270	SINAPI	MARTELO DEMOLIDOR ELÉTRICO, COM POTÊNCIA DE 2.000 W, 1.000 IMPACTOS POR MINUTO, PESO DE 30 KG - DEPRECIAÇÃO. AF_01/2021	Depreciação, Juros, Impostos e Seguros, Manutenção e Materiais na Operação dos Equipamentos	H	1,0000000	1,10	1,10
Composição Auxiliar	102271	SINAPI	MARTELO DEMOLIDOR ELÉTRICO, COM POTÊNCIA DE 2.000 W, 1.000 IMPACTOS POR MINUTO, PESO DE 30 KG - JUROS. AF_01/2021	Depreciação, Juros, Impostos e Seguros, Manutenção e Materiais na Operação dos Equipamentos	H	1,0000000	0,25	0,25
Composição Auxiliar	88298	SINAPI	OPERADOR DE MARTELETE OU MARTELETEIRO COM ENCARGOS COMPLEMENTARES	Livro SINAPI: Cálculos e Parâmetros	H	1,0000000	22,35	22,35
Composição Auxiliar	102273	SINAPI	MARTELO DEMOLIDOR ELÉTRICO, COM POTÊNCIA DE 2.000 W, 1.000 IMPACTOS POR MINUTO, PESO DE 30 KG - MATERIAIS NA OPERAÇÃO. AF_01/2021	Depreciação, Juros, Impostos e Seguros, Manutenção e Materiais na Operação dos Equipamentos	H	1,0000000	1,63	1,63
				MO sem LS =>	LS =>		0,00	15,11
				Valor do BDI =>			Valor com BDI =>	32,71

	Código	Banco	Descrição	Tipo	Und	Quant.	Valor Unit	Total
Composição	102270	SINAPI	MARTELO DEMOLIDOR ELÉTRICO, COM POTÊNCIA DE 2.000 W, 1.000 IMPACTOS POR MINUTO, PESO DE 30 KG - DEPRECIAÇÃO. AF_01/2021	Depreciação, Juros, Impostos e Seguros, Manutenção e Materiais na Operação dos Equipamentos	H	1,0000000	1,10	1,10
Insumo	00047073	SINAPI	MARTELO DEMOLIDOR ELETRICO, COM POTENCIA DE 2.000 W, FREQUENCIA DE 1.000 IMPACTOS POR MINUTO, FORCA DE IMPACTO ENTRE 60 E 65 J, PESO DE 30 KG	Equipamento para Aquisição Permanente	UN	0,0000640	17.260,00	1,10
				MO sem LS =>	LS =>		0,00	0,00
				Valor do BDI =>			Valor com BDI =>	1,34

	Código	Banco	Descrição	Tipo	Und	Quant.	Valor Unit	Total
Composição	102271	SINAPI	MARTELO DEMOLIDOR ELÉTRICO, COM POTÊNCIA DE 2.000 W, 1.000 IMPACTOS POR MINUTO, PESO DE 30 KG - JUROS. AF_01/2021	Depreciação, Juros, Impostos e Seguros, Manutenção e Materiais na Operação dos Equipamentos	H	1,0000000	0,25	0,25
Insumo	00047073	SINAPI	MARTELO DEMOLIDOR ELETRICO, COM POTENCIA DE 2.000 W, FREQUENCIA DE 1.000 IMPACTOS POR MINUTO, FORCA DE IMPACTO ENTRE 60 E 65 J, PESO DE 30 KG	Equipamento para Aquisição Permanente	UN	0,0000148	17.260,00	0,25
				MO sem LS =>	LS =>		0,00	0,00
				Valor do BDI =>			Valor com BDI =>	0,30

	Código	Banco	Descrição	Tipo	Und	Quant.	Valor Unit	Total
Composição	102272	SINAPI	MARTELO DEMOLIDOR ELÉTRICO, COM POTÊNCIA DE 2.000 W, 1.000 IMPACTOS POR MINUTO, PESO DE 30 KG - MANUTENÇÃO. AF_01/2021	Depreciação, Juros, Impostos e Seguros, Manutenção e Materiais na Operação dos Equipamentos	H	1,0000000	1,38	1,38
Insumo	00047073	SINAPI	MARTELO DEMOLIDOR ELETRICO, COM POTENCIA DE 2.000 W, FREQUENCIA DE 1.000 IMPACTOS POR MINUTO, FORCA DE IMPACTO ENTRE 60 E 65 J, PESO DE 30 KG	Equipamento para Aquisição Permanente	UN	0,0000800	17.260,00	1,38
				MO sem LS =>	LS =>		0,00	0,00
				Valor do BDI =>			Valor com BDI =>	1,69

	Código	Banco	Descrição	Tipo	Und	Quant.	Valor Unit	Total



Composição	102273	SINAPI	MARTELO DEMOLIDOR ELÉTRICO, COM POTÊNCIA DE 2.000 W, 1.000 IMPACTOS POR MINUTO, PESO DE 30 KG - MATERIAIS NA OPERAÇÃO. AF_01/2021	Depreciação, Juros, Impostos e Seguros, Manutenção e Materiais na Operação dos Equipamentos	H	1,0000000	1,63	1,63	
Insumo	00002705	SINAPI	ENERGIA ELETRICA ATE 2000 KWH INDUSTRIAL, SEM DEMANDA	Franquia	KWH	1,7000000	0,96	1,63	
MO sem LS =>					0,00	LS =>	0,00	MO com LS =>	0,00
Valor do BDI =>					0,36	Valor com BDI =>			1,99

	Código	Banco	Descrição	Tipo	Und	Quant.	Valor Unit	Total	
Composição	100308	SINAPI	MECÂNICO DE REFRIGERAÇÃO COM ENCARGOS COMPLEMENTARES	Livro SINAPI: Cálculos e Parâmetros	H	1,0000000	27,76	27,76	
Composição Auxiliar	100298	SINAPI	CURSO DE CAPACITAÇÃO PARA MECÂNICO DE REFRIGERAÇÃO (ENCARGOS COMPLEMENTARES) - HORISTA	Livro SINAPI: Cálculos e Parâmetros	H	1,0000000	0,51	0,51	
Insumo	00037373	SINAPI	SEGURO - HORISTA (COLETADO CAIXA - ENCARGOS COMPLEMENTARES)	Material	H	1,0000000	0,08	0,08	
Insumo	00034794	SINAPI	MECANICO DE REFRIGERACAO (HORISTA)	Mão de Obra	H	1,0000000	18,79	18,79	
Insumo	00043460	SINAPI	FERRAMENTAS - FAMILIA ELETRICISTA - HORISTA (ENCARGOS COMPLEMENTARES - COLETADO CAIXA)	Material	H	1,0000000	0,86	0,86	
Insumo	00037371	SINAPI	TRANSPORTE - HORISTA (COLETADO CAIXA - ENCARGOS COMPLEMENTARES)	Material	H	1,0000000	0,60	0,60	
Insumo	00037372	SINAPI	EXAMES - HORISTA (COLETADO CAIXA - ENCARGOS COMPLEMENTARES)	Material	H	1,0000000	1,43	1,43	
Insumo	00043484	SINAPI	EPI - FAMILIA ELETRICISTA - HORISTA (ENCARGOS COMPLEMENTARES - COLETADO CAIXA)	Material	H	1,0000000	1,26	1,26	
Insumo	00037370	SINAPI	ALIMENTACAO - HORISTA (COLETADO CAIXA - ENCARGOS COMPLEMENTARES)	Material	H	1,0000000	4,23	4,23	
MO sem LS =>					19,30	LS =>	0,00	MO com LS =>	19,30
Valor do BDI =>					6,23	Valor com BDI =>			33,99

	Código	Banco	Descrição	Tipo	Und	Quant.	Valor Unit	Total
Composição	ED-50380	SETOP	MONTADOR COM ENCARGOS COMPLEMENTARES	ED-	hora	1,0000000	24,15	24,15
B	Código	Banco	Mão de Obra	Quantidade	Custo Horário			Custo Horário
Insumo	MOED-20149	SETOP	MONTADOR (MODALIDADE: HORISTA)ENCARGOS SOCIAIS: INCLUSO)	1,0000000			18,55	18,55

Adicional de Mão de obra (%) 0,0000

Custo horário total de mão de obra 18,5495

Custo Horário da Execução (A) + (B) + (C) 18,5495

(D) Produção de Equipe 1

(E) Custo Unitário da Execução [(A) + (B) + (C)] / (D) 18,5495

F	Código	Banco	Materiais	Quantidade	Unidade	Preço	Custo Horário
Insumo	MATED-13096	SETOP	CESTA BÁSICA/ALIMENTAÇÃO - HORISTA (ENCARGOS COMPLEMENTARES)	1,0000000	hora	2,12	2,12
Insumo	MATED-13098	SETOP	SEGURO - HORISTA (ENCARGOS COMPLEMENTARES)	1,0000000	hora	0,08	0,08
Insumo	MATED-13099	SETOP	EXAMES - HORISTA (ENCARGOS COMPLEMENTARES)	1,0000000	hora	1,43	1,43
Insumo	MATED-13097	SETOP	TRANSPORTE - HORISTA (ENCARGOS COMPLEMENTARES)	1,0000000	hora	0,86	0,86

(F)Total: 4,49

G	Código	Banco	Serviços	Quantidade	Unidade	Preço	Custo Horário
Composição	ED-14673	SETOP	EPI PARA MONTADOR HORISTA (ENCARGOS COMPLEMENTARES)	1,0000000	hora	0,89	0,89
Composição	ED-5233	SETOP	CURSO DE CAPACITAÇÃO PARA MONTADOR DE ESTRUTURA METÁLICA (ENCARGOS COMPLEMENTARES) - HORISTA	1,0000000	hora	0,21	0,21
Composição	ED-14709	SETOP	FERRAMENTAS PARA MONTADOR HORISTA (ENCARGOS COMPLEMENTARES)	1,0000000	hora	0,01	0,01

(G)Total: 1,11

MO sem LS => 0,00 LS => 18,76 MO com LS => 18,76
Valor do BDI => 5,42 Valor com BDI => 29,57

	Código	Banco	Descrição	Tipo	Und	Quant.	Valor Unit	Total
Composição	88278	SINAPI	MONTADOR DE ESTRUTURAS METÁLICAS COM ENCARGOS COMPLEMENTARES	Livro SINAPI: Cálculos e Parâmetros	H	1,0000000	22,76	22,76
Composição Auxiliar	95344	SINAPI	CURSO DE CAPACITAÇÃO PARA MONTADOR DE ESTRUTURA METÁLICA (ENCARGOS COMPLEMENTARES) - HORISTA	Livro SINAPI: Cálculos e Parâmetros	H	1,0000000	0,17	0,17
Insumo	00044497	SINAPI	MONTADOR DE ESTRUTURAS METALICAS HORISTA	Mão de Obra	H	1,0000000	15,35	15,35
Insumo	00043464	SINAPI	FERRAMENTAS - FAMILIA OPERADOR ESCAVADEIRA - HORISTA (ENCARGOS COMPLEMENTARES - COLETADO CAIXA)	Material	H	1,0000000	0,01	0,01
Insumo	00037371	SINAPI	TRANSPORTE - HORISTA (COLETADO CAIXA - ENCARGOS COMPLEMENTARES)	Material	H	1,0000000	0,60	0,60
Insumo	00037372	SINAPI	EXAMES - HORISTA (COLETADO CAIXA - ENCARGOS COMPLEMENTARES)	Material	H	1,0000000	1,43	1,43
Insumo	00037370	SINAPI	ALIMENTACAO - HORISTA (COLETADO CAIXA - ENCARGOS COMPLEMENTARES)	Material	H	1,0000000	4,23	4,23
Insumo	00043488	SINAPI	EPI - FAMILIA OPERADOR ESCAVADEIRA - HORISTA (ENCARGOS COMPLEMENTARES - COLETADO CAIXA)	Material	H	1,0000000	0,89	0,89
Insumo	00037373	SINAPI	SEGURO - HORISTA (COLETADO CAIXA - ENCARGOS COMPLEMENTARES)	Material	H	1,0000000	0,08	0,08

	Código	Banco	Descrição	Tipo	Und	Quant.	Valor Unit	Total
Composição	96258	SINAPI	MONTAGEM E DESMONTAGEM DE FÔRMA DE PILARES CIRCULARES, PÉ-DIREITO SIMPLS, EM MADEIRA, 2 UTILIZAÇÕES. AF_05/2024	Fôrmas para Pilares Circulares	m²	1,0000000	154,11	154,11
Composição Auxiliar	88239	SINAPI	AJUDANTE DE CARPINTEIRO COM ENCARGOS COMPLEMENTARES	Livro SINAPI: Cálculos e Parâmetros	H	0,3190000	22,73	7,25
Composição Auxiliar	96252	SINAPI	FABRICAÇÃO DE FÔRMA PARA PILARES CIRCULARES, EM CHAPA DE MADEIRA COMPENSADA RESINADA, PÉ-DIREITO SIMPLS. AF_05/2024	Fôrmas para Pilares Circulares	m²	0,5250000	179,42	94,19
Composição Auxiliar	88262	SINAPI	CARPINTEIRO DE FORMAS COM ENCARGOS COMPLEMENTARES	Livro SINAPI: Cálculos e Parâmetros	H	1,7380000	27,31	47,46
Insumo	00040304	SINAPI	PREGO DE ACO POLIDO COM CABECA DUPLA 17 X 27 (2 1/2 X 11)	Material	KG	0,0630000	25,08	1,58
Insumo	00002692	SINAPI	DESMOLDANTE PROTETOR PARA FORMAS DE MADEIRA, DE BASE OLEOSA EMULSIONADA EM AGUA	Material	L	0,0095455	8,60	0,08
Insumo	00004517	SINAPI	SARRAFO *2,5 X 7,5* CM EM PINUS, MISTA OU EQUIVALENTE DA REGIAO - BRUTA	Material	M	0,1200000	4,01	0,48
Insumo	00040271	SINAPI	LOCACAO DE APRUMADOR METALICO DE PILAR, COM ALTURA E ANGULO REGULAVEIS, EXTENSAO DE *1,50* A *2,80* M	Equipamento	UNXMES	0,2010000	15,31	3,07

	Código	Banco	Descrição	Tipo	Und	Quant.	Valor Unit	Total
Composição	88281	SINAPI	MOTORISTA DE BASCULANTE COM ENCARGOS COMPLEMENTARES	Livro SINAPI: Cálculos e Parâmetros	H	1,0000000	31,27	31,27



Composição Auxiliar	95346	SINAPI	CURSO DE CAPACITAÇÃO PARA MOTORISTA DE BASCULANTE (ENCARGOS COMPLEMENTARES) - HORISTA	Livro SINAPI: Cálculos e Parâmetros	H	1,0000000	0,12	0,12
Insumo	00037373	SINAPI	SEGURO - HORISTA (COLETADO CAIXA - ENCARGOS COMPLEMENTARES)	Material	H	1,0000000	0,08	0,08
Insumo	00043488	SINAPI	EPI - FAMILIA OPERADOR ESCAVADEIRA - HORISTA (ENCARGOS COMPLEMENTARES - COLETADO CAIXA)	Material	H	1,0000000	0,89	0,89
Insumo	00037370	SINAPI	ALIMENTACAO - HORISTA (COLETADO CAIXA - ENCARGOS COMPLEMENTARES)	Material	H	1,0000000	4,23	4,23
Insumo	00043464	SINAPI	FERRAMENTAS - FAMILIA OPERADOR ESCAVADEIRA - HORISTA (ENCARGOS COMPLEMENTARES - COLETADO CAIXA)	Material	H	1,0000000	0,01	0,01
Insumo	00020020	SINAPI	MOTORISTA DE CAMINHAO-BASCULANTE (HORISTA)	Mão de Obra	H	1,0000000	23,91	23,91
Insumo	00037372	SINAPI	EXAMES - HORISTA (COLETADO CAIXA - ENCARGOS COMPLEMENTARES)	Material	H	1,0000000	1,43	1,43
Insumo	00037371	SINAPI	TRANSPORTE - HORISTA (COLETADO CAIXA - ENCARGOS COMPLEMENTARES)	Material	H	1,0000000	0,60	0,60

	Código	Banco	Descrição	Tipo	Und	Quant.	Valor Unit	Total
Composição	88282	SINAPI	MOTORISTA DE CAMINHÃO COM ENCARGOS COMPLEMENTARES	Livro SINAPI: Cálculos e Parâmetros	H	1,0000000	30,36	30,36
Composição Auxiliar	95347	SINAPI	CURSO DE CAPACITAÇÃO PARA MOTORISTA DE CAMINHÃO (ENCARGOS COMPLEMENTARES) - HORISTA	Livro SINAPI: Cálculos e Parâmetros	H	1,0000000	0,11	0,11
Insumo	00043488	SINAPI	EPI - FAMILIA OPERADOR ESCAVADEIRA - HORISTA (ENCARGOS COMPLEMENTARES - COLETADO CAIXA)	Material	H	1,0000000	0,89	0,89
Insumo	00037370	SINAPI	ALIMENTACAO - HORISTA (COLETADO CAIXA - ENCARGOS COMPLEMENTARES)	Material	H	1,0000000	4,23	4,23
Insumo	00043464	SINAPI	FERRAMENTAS - FAMILIA OPERADOR ESCAVADEIRA - HORISTA (ENCARGOS COMPLEMENTARES - COLETADO CAIXA)	Material	H	1,0000000	0,01	0,01
Insumo	00037372	SINAPI	EXAMES - HORISTA (COLETADO CAIXA - ENCARGOS COMPLEMENTARES)	Material	H	1,0000000	1,43	1,43
Insumo	00037373	SINAPI	SEGURO - HORISTA (COLETADO CAIXA - ENCARGOS COMPLEMENTARES)	Material	H	1,0000000	0,08	0,08
Insumo	00004093	SINAPI	MOTORISTA DE CAMINHÃO (HORISTA)	Mão de Obra	H	1,0000000	23,01	23,01
Insumo	00037371	SINAPI	TRANSPORTE - HORISTA (COLETADO CAIXA - ENCARGOS COMPLEMENTARES)	Material	H	1,0000000	0,60	0,60

	Código	Banco	Descrição	Tipo	Und	Quant.	Valor Unit	Total
Composição	88286	SINAPI	MOTORISTA OPERADOR DE MUNCK COM ENCARGOS COMPLEMENTARES	Livro SINAPI: Cálculos e Parâmetros	H	1,0000000	33,45	33,45
Composição Auxiliar	95351	SINAPI	CURSO DE CAPACITAÇÃO PARA MOTORISTA OPERADOR DE MUNCK (ENCARGOS COMPLEMENTARES) - HORISTA	Livro SINAPI: Cálculos e Parâmetros	H	1,0000000	0,42	0,42
Insumo	00004096	SINAPI	MOTORISTA OPERADOR DE CAMINHÃO COM MUNCK (HORISTA)	Mão de Obra	H	1,0000000	25,79	25,79
Insumo	00037373	SINAPI	SEGURO - HORISTA (COLETADO CAIXA - ENCARGOS COMPLEMENTARES)	Material	H	1,0000000	0,08	0,08
Insumo	00037372	SINAPI	EXAMES - HORISTA (COLETADO CAIXA - ENCARGOS COMPLEMENTARES)	Material	H	1,0000000	1,43	1,43
Insumo	00037370	SINAPI	ALIMENTACAO - HORISTA (COLETADO CAIXA - ENCARGOS COMPLEMENTARES)	Material	H	1,0000000	4,23	4,23
Insumo	00043464	SINAPI	FERRAMENTAS - FAMILIA OPERADOR ESCAVADEIRA - HORISTA (ENCARGOS COMPLEMENTARES - COLETADO CAIXA)	Material	H	1,0000000	0,01	0,01
Insumo	00043488	SINAPI	EPI - FAMILIA OPERADOR ESCAVADEIRA - HORISTA (ENCARGOS COMPLEMENTARES - COLETADO CAIXA)	Material	H	1,0000000	0,89	0,89
Insumo	00037371	SINAPI	TRANSPORTE - HORISTA (COLETADO CAIXA - ENCARGOS COMPLEMENTARES)	Material	H	1,0000000	0,60	0,60

	Código	Banco	Descrição	valor do BDI => 7,51	Und	Quant.	valor com BDI => 40,96	Total
Composição	88377	SINAPI	OPERADOR DE BETONEIRA ESTACIONÁRIA/MISTURADOR COM ENCARGOS COMPLEMENTARES	Livro SINAPI: Cálculos e Parâmetros	H	1,0000000	22,35	22,35
Composição Auxiliar	95389	SINAPI	CURSO DE CAPACITAÇÃO PARA OPERADOR DE BETONEIRA ESTACIONÁRIA/MISTURADOR (ENCARGOS COMPLEMENTARES) - HORISTA	Livro SINAPI: Cálculos e Parâmetros	H	1,0000000	0,12	0,12
Insumo	00037370	SINAPI	ALIMENTACAO - HORISTA (COLETADO CAIXA - ENCARGOS COMPLEMENTARES)	Material	H	1,0000000	4,23	4,23
Insumo	00037666	SINAPI	OPERADOR DE BETONEIRA ESTACIONARIA / MISTURADOR (HORISTA)	Mão de Obra	H	1,0000000	14,99	14,99
Insumo	00043488	SINAPI	EPI - FAMILIA OPERADOR ESCAVADEIRA - HORISTA (ENCARGOS COMPLEMENTARES - COLETADO CAIXA)	Material	H	1,0000000	0,89	0,89
Insumo	00037372	SINAPI	EXAMES - HORISTA (COLETADO CAIXA - ENCARGOS COMPLEMENTARES)	Material	H	1,0000000	1,43	1,43
Insumo	00037371	SINAPI	TRANSPORTE - HORISTA (COLETADO CAIXA - ENCARGOS COMPLEMENTARES)	Material	H	1,0000000	0,60	0,60
Insumo	00043464	SINAPI	FERRAMENTAS - FAMILIA OPERADOR ESCAVADEIRA - HORISTA (ENCARGOS COMPLEMENTARES - COLETADO CAIXA)	Material	H	1,0000000	0,01	0,01
Insumo	00037373	SINAPI	SEGURO - HORISTA (COLETADO CAIXA - ENCARGOS COMPLEMENTARES)	Material	H	1,0000000	0,08	0,08

	Código	Banco	Descrição	Tipo	Und	Quant.	Valor Unit	Total
Composição	88294	SINAPI	OPERADOR DE ESCAVADEIRA COM ENCARGOS COMPLEMENTARES	Livro SINAPI: Cálculos e Parâmetros	H	1,0000000	26,34	26,34
Composição Auxiliar	95357	SINAPI	CURSO DE CAPACITAÇÃO PARA OPERADOR DE ESCAVADEIRA (ENCARGOS COMPLEMENTARES) - HORISTA	Livro SINAPI: Cálculos e Parâmetros	H	1,0000000	0,21	0,21
Insumo	00004234	SINAPI	OPERADOR DE ESCAVADEIRA (HORISTA)	Mão de Obra	H	1,0000000	18,89	18,89
Insumo	00043488	SINAPI	EPI - FAMILIA OPERADOR ESCAVADEIRA - HORISTA (ENCARGOS COMPLEMENTARES - COLETADO CAIXA)	Material	H	1,0000000	0,89	0,89
Insumo	00037372	SINAPI	EXAMES - HORISTA (COLETADO CAIXA - ENCARGOS COMPLEMENTARES)	Material	H	1,0000000	1,43	1,43
Insumo	00037370	SINAPI	ALIMENTACAO - HORISTA (COLETADO CAIXA - ENCARGOS COMPLEMENTARES)	Material	H	1,0000000	4,23	4,23
Insumo	00037373	SINAPI	SEGURO - HORISTA (COLETADO CAIXA - ENCARGOS COMPLEMENTARES)	Material	H	1,0000000	0,08	0,08
Insumo	00037371	SINAPI	TRANSPORTE - HORISTA (COLETADO CAIXA - ENCARGOS COMPLEMENTARES)	Material	H	1,0000000	0,60	0,60
Insumo	00043464	SINAPI	FERRAMENTAS - FAMILIA OPERADOR ESCAVADEIRA - HORISTA (ENCARGOS COMPLEMENTARES - COLETADO CAIXA)	Material	H	1,0000000	0,01	0,01

	Código	Banco	Descrição	Tipo	Und	Quant.	Valor Unit	Total
Composição	88295	SINAPI	OPERADOR DE GUINCHO COM ENCARGOS COMPLEMENTARES	Livro SINAPI: Cálculos e Parâmetros	H	1,0000000	22,47	22,47
Composição Auxiliar	95358	SINAPI	CURSO DE CAPACITAÇÃO PARA OPERADOR DE GUINCHO (ENCARGOS COMPLEMENTARES) - HORISTA	Livro SINAPI: Cálculos e Parâmetros	H	1,0000000	0,24	0,24
Insumo	00004253	SINAPI	OPERADOR DE GUINCHO OU GUINCHERO (HORISTA)	Mão de Obra	H	1,0000000	14,99	14,99



Insumo	00037371	SINAPI	TRANSPORTE - HORISTA (COLETADO CAIXA - ENCARGOS COMPLEMENTARES)	Material	H	1,0000000	0,60	0,60
Insumo	00043464	SINAPI	FERRAMENTAS - FAMÍLIA OPERADOR ESCAVADEIRA - HORISTA (ENCARGOS COMPLEMENTARES - COLETADO CAIXA)	Material	H	1,0000000	0,01	0,01
Insumo	00037373	SINAPI	SEGURO - HORISTA (COLETADO CAIXA - ENCARGOS COMPLEMENTARES)	Material	H	1,0000000	0,08	0,08
Insumo	00037370	SINAPI	ALIMENTACAO - HORISTA (COLETADO CAIXA - ENCARGOS COMPLEMENTARES)	Material	H	1,0000000	4,23	4,23
Insumo	00043488	SINAPI	EPI - FAMÍLIA OPERADOR ESCAVADEIRA - HORISTA (ENCARGOS COMPLEMENTARES - COLETADO CAIXA)	Material	H	1,0000000	0,89	0,89
Insumo	00037372	SINAPI	EXAMES - HORISTA (COLETADO CAIXA - ENCARGOS COMPLEMENTARES)	Material	H	1,0000000	1,43	1,43

MO sem LS => 15,23 LS => 0,00 MO com LS => 15,23
Valor do BDI => 5,04 Valor com BDI => 27,51

	Código	Banco	Descrição	Tipo	Und	Quant.	Valor Unit	Total
Composição	88296	SINAPI	OPERADOR DE GUINDASTE COM ENCARGOS COMPLEMENTARES	Livro SINAPI: Cálculos e Parâmetros	H	1,0000000	30,06	30,06
Composição Auxiliar	95359	SINAPI	CURSO DE CAPACITAÇÃO PARA OPERADOR DE GUINDASTE (ENCARGOS COMPLEMENTARES) - HORISTA	Livro SINAPI: Cálculos e Parâmetros	H	1,0000000	0,36	0,36
Insumo	00043488	SINAPI	EPI - FAMÍLIA OPERADOR ESCAVADEIRA - HORISTA (ENCARGOS COMPLEMENTARES - COLETADO CAIXA)	Material	H	1,0000000	0,89	0,89
Insumo	00037373	SINAPI	SEGURO - HORISTA (COLETADO CAIXA - ENCARGOS COMPLEMENTARES)	Material	H	1,0000000	0,08	0,08
Insumo	00037372	SINAPI	EXAMES - HORISTA (COLETADO CAIXA - ENCARGOS COMPLEMENTARES)	Material	H	1,0000000	1,43	1,43
Insumo	00004254	SINAPI	OPERADOR DE GUINDASTE (HORISTA)	Mão de Obra	H	1,0000000	22,46	22,46
Insumo	00037370	SINAPI	ALIMENTACAO - HORISTA (COLETADO CAIXA - ENCARGOS COMPLEMENTARES)	Material	H	1,0000000	4,23	4,23
Insumo	00043464	SINAPI	FERRAMENTAS - FAMÍLIA OPERADOR ESCAVADEIRA - HORISTA (ENCARGOS COMPLEMENTARES - COLETADO CAIXA)	Material	H	1,0000000	0,01	0,01
Insumo	00037371	SINAPI	TRANSPORTE - HORISTA (COLETADO CAIXA - ENCARGOS COMPLEMENTARES)	Material	H	1,0000000	0,60	0,60

MO sem LS => 22,82 LS => 0,00 MO com LS => 22,82
Valor do BDI => 6,75 Valor com BDI => 36,81

	Código	Banco	Descrição	Tipo	Und	Quant.	Valor Unit	Total
Composição	88298	SINAPI	OPERADOR DE MARTELETE OU MARTELETEIRO COM ENCARGOS COMPLEMENTARES	Livro SINAPI: Cálculos e Parâmetros	H	1,0000000	22,35	22,35
Composição Auxiliar	95361	SINAPI	CURSO DE CAPACITAÇÃO PARA OPERADOR DE MARTELETE OU MARTELETEIRO (ENCARGOS COMPLEMENTARES) - HORISTA	Livro SINAPI: Cálculos e Parâmetros	H	1,0000000	0,12	0,12
Insumo	00037370	SINAPI	ALIMENTACAO - HORISTA (COLETADO CAIXA - ENCARGOS COMPLEMENTARES)	Material	H	1,0000000	4,23	4,23
Insumo	00043488	SINAPI	EPI - FAMÍLIA OPERADOR ESCAVADEIRA - HORISTA (ENCARGOS COMPLEMENTARES - COLETADO CAIXA)	Material	H	1,0000000	0,89	0,89
Insumo	00037371	SINAPI	TRANSPORTE - HORISTA (COLETADO CAIXA - ENCARGOS COMPLEMENTARES)	Material	H	1,0000000	0,60	0,60
Insumo	00037373	SINAPI	SEGURO - HORISTA (COLETADO CAIXA - ENCARGOS COMPLEMENTARES)	Material	H	1,0000000	0,08	0,08
Insumo	00043464	SINAPI	FERRAMENTAS - FAMÍLIA OPERADOR ESCAVADEIRA - HORISTA (ENCARGOS COMPLEMENTARES - COLETADO CAIXA)	Material	H	1,0000000	0,01	0,01
Insumo	00037372	SINAPI	EXAMES - HORISTA (COLETADO CAIXA - ENCARGOS COMPLEMENTARES)	Material	H	1,0000000	1,43	1,43
Insumo	00004257	SINAPI	OPERADOR DE MARTELETE OU MARTELETEIRO (HORISTA)	Mão de Obra	H	1,0000000	14,99	14,99

MO sem LS => 15,11 LS => 0,00 MO com LS => 15,11
Valor do BDI => 5,02 Valor com BDI => 27,37

	Código	Banco	Descrição	Tipo	Und	Quant.	Valor Unit	Total
Composição	88297	SINAPI	OPERADOR DE MÁQUINAS E EQUIPAMENTOS COM ENCARGOS COMPLEMENTARES	Livro SINAPI: Cálculos e Parâmetros	H	1,0000000	27,92	27,92
Composição Auxiliar	95360	SINAPI	CURSO DE CAPACITAÇÃO PARA OPERADOR DE MÁQUINAS E EQUIPAMENTOS (ENCARGOS COMPLEMENTARES) - HORISTA	Livro SINAPI: Cálculos e Parâmetros	H	1,0000000	0,23	0,23
Insumo	00037370	SINAPI	ALIMENTACAO - HORISTA (COLETADO CAIXA - ENCARGOS COMPLEMENTARES)	Material	H	1,0000000	4,23	4,23
Insumo	00004230	SINAPI	OPERADOR DE MAQUINAS E TRATORES DIVERSOS - TERRAPLANAGEM (HORISTA)	Mão de Obra	H	1,0000000	20,45	20,45
Insumo	00037372	SINAPI	EXAMES - HORISTA (COLETADO CAIXA - ENCARGOS COMPLEMENTARES)	Material	H	1,0000000	1,43	1,43
Insumo	00043488	SINAPI	EPI - FAMÍLIA OPERADOR ESCAVADEIRA - HORISTA (ENCARGOS COMPLEMENTARES - COLETADO CAIXA)	Material	H	1,0000000	0,89	0,89
Insumo	00037371	SINAPI	TRANSPORTE - HORISTA (COLETADO CAIXA - ENCARGOS COMPLEMENTARES)	Material	H	1,0000000	0,60	0,60
Insumo	00037373	SINAPI	SEGURO - HORISTA (COLETADO CAIXA - ENCARGOS COMPLEMENTARES)	Material	H	1,0000000	0,08	0,08
Insumo	00043464	SINAPI	FERRAMENTAS - FAMÍLIA OPERADOR ESCAVADEIRA - HORISTA (ENCARGOS COMPLEMENTARES - COLETADO CAIXA)	Material	H	1,0000000	0,01	0,01

MO sem LS => 20,68 LS => 0,00 MO com LS => 20,68
Valor do BDI => 6,27 Valor com BDI => 34,19

	Código	Banco	Descrição	Tipo	Und	Quant.	Valor Unit	Total
Composição	88301	SINAPI	OPERADOR DE PÁ CARREGADEIRA COM ENCARGOS COMPLEMENTARES	Livro SINAPI: Cálculos e Parâmetros	H	1,0000000	25,59	25,59
Composição Auxiliar	95364	SINAPI	CURSO DE CAPACITAÇÃO PARA OPERADOR DE PÁ CARREGADEIRA (ENCARGOS COMPLEMENTARES) - HORISTA	Livro SINAPI: Cálculos e Parâmetros	H	1,0000000	0,15	0,15
Insumo	00037373	SINAPI	SEGURO - HORISTA (COLETADO CAIXA - ENCARGOS COMPLEMENTARES)	Material	H	1,0000000	0,08	0,08
Insumo	00037370	SINAPI	ALIMENTACAO - HORISTA (COLETADO CAIXA - ENCARGOS COMPLEMENTARES)	Material	H	1,0000000	4,23	4,23
Insumo	00043488	SINAPI	EPI - FAMÍLIA OPERADOR ESCAVADEIRA - HORISTA (ENCARGOS COMPLEMENTARES - COLETADO CAIXA)	Material	H	1,0000000	0,89	0,89
Insumo	00004248	SINAPI	OPERADOR DE PA CARREGADEIRA (HORISTA)	Mão de Obra	H	1,0000000	18,20	18,20
Insumo	00037372	SINAPI	EXAMES - HORISTA (COLETADO CAIXA - ENCARGOS COMPLEMENTARES)	Material	H	1,0000000	1,43	1,43
Insumo	00043464	SINAPI	FERRAMENTAS - FAMÍLIA OPERADOR ESCAVADEIRA - HORISTA (ENCARGOS COMPLEMENTARES - COLETADO CAIXA)	Material	H	1,0000000	0,01	0,01
Insumo	00037371	SINAPI	TRANSPORTE - HORISTA (COLETADO CAIXA - ENCARGOS COMPLEMENTARES)	Material	H	1,0000000	0,60	0,60

MO sem LS => 18,35 LS => 0,00 MO com LS => 18,35
Valor do BDI => 5,75 Valor com BDI => 31,34

	Código	Banco	Descrição	Tipo	Und	Quant.	Valor Unit	Total
Composição	88309	SINAPI	PEDREIRO COM ENCARGOS COMPLEMENTARES	Livro SINAPI: Cálculos e Parâmetros	H	1,0000000	27,72	27,72
Composição Auxiliar	95371	SINAPI	CURSO DE CAPACITAÇÃO PARA PEDREIRO (ENCARGOS COMPLEMENTARES) - HORISTA	Livro SINAPI: Cálculos e Parâmetros	H	1,0000000	0,40	0,40
Insumo	00004750	SINAPI	PEDREIRO (HORISTA)	Mão de Obra	H	1,0000000	18,89	18,89
Insumo	00037373	SINAPI	SEGURO - HORISTA (COLETADO CAIXA - ENCARGOS COMPLEMENTARES)	Material	H	1,0000000	0,08	0,08
Insumo	00037370	SINAPI	ALIMENTACAO - HORISTA (COLETADO CAIXA - ENCARGOS COMPLEMENTARES)	Material	H	1,0000000	4,23	4,23
Insumo	00043489	SINAPI	EPI - FAMÍLIA PEDREIRO - HORISTA (ENCARGOS COMPLEMENTARES - COLETADO CAIXA)	Material	H	1,0000000	1,31	1,31



Insumo	00043465	SINAPI	FERRAMENTAS - FAMÍLIA PEDREIRO - HORISTA (ENCARGOS COMPLEMENTARES - COLETADO CAIXA)	Material	H	1,0000000	0,78	0,78	
Insumo	00037372	SINAPI	EXAMES - HORISTA (COLETADO CAIXA - ENCARGOS COMPLEMENTARES)	Material	H	1,0000000	1,43	1,43	
Insumo	00037371	SINAPI	TRANSPORTE - HORISTA (COLETADO CAIXA - ENCARGOS COMPLEMENTARES)	Material	H	1,0000000	0,60	0,60	
				MO sem LS =>	19,29	LS =>	0,00	MO com LS =>	19,29
				Valor do BDI =>	6,22			Valor com BDI =>	33,94

	Código	Banco	Descrição	Tipo	Und	Quant.	Valor Unit	Total	
Composição	95621	SINAPI	PERFURATRIZ PNEUMÁTICA MANUAL DE PESO MEDIO, MARTELETE, 18KG, COMPRIMENTO MÁXIMO DE CURSO DE 6 M, DIAMETRO DO PISTAO DE 5,5 CM - CHI DIURNO. AF_11/2016	CHOR - CUSTOS HORÁRIOS DE MÁQUINAS E EQUIPAMENTOS	CHI	1,0000000	24,62	24,62	
Composição Auxiliar	95617	SINAPI	PERFURATRIZ PNEUMÁTICA MANUAL DE PESO MEDIO, MARTELETE, 18KG, COMPRIMENTO MÁXIMO DE CURSO DE 6 M, DIAMETRO DO PISTAO DE 5,5 CM - DEPRECIAÇÃO. AF_11/2016	CHOR - CUSTOS HORÁRIOS DE MÁQUINAS E EQUIPAMENTOS	H	1,0000000	1,85	1,85	
Composição Auxiliar	88298	SINAPI	OPERADOR DE MARTELETE OU MARTELETEIRO COM ENCARGOS COMPLEMENTARES	Livro SINAPI: Cálculos e Parâmetros	H	1,0000000	22,35	22,35	
Composição Auxiliar	95618	SINAPI	PERFURATRIZ PNEUMÁTICA MANUAL DE PESO MEDIO, MARTELETE, 18KG, COMPRIMENTO MÁXIMO DE CURSO DE 6 M, DIAMETRO DO PISTAO DE 5,5 CM - JUROS. AF_11/2016	CHOR - CUSTOS HORÁRIOS DE MÁQUINAS E EQUIPAMENTOS	H	1,0000000	0,42	0,42	
				MO sem LS =>	15,11	LS =>	0,00	MO com LS =>	15,11
				Valor do BDI =>	5,53			Valor com BDI =>	30,15

	Código	Banco	Descrição	Tipo	Und	Quant.	Valor Unit	Total	
Composição	95620	SINAPI	PERFURATRIZ PNEUMATICA MANUAL DE PESO MEDIO, MARTELETE, 18KG, COMPRIMENTO MÁXIMO DE CURSO DE 6 M, DIAMETRO DO PISTAO DE 5,5 CM - CHP DIURNO. AF_11/2016	CHOR - CUSTOS HORÁRIOS DE MÁQUINAS E EQUIPAMENTOS	CHP	1,0000000	26,93	26,93	
Composição Auxiliar	95617	SINAPI	PERFURATRIZ PNEUMÁTICA MANUAL DE PESO MEDIO, MARTELETE, 18KG, COMPRIMENTO MÁXIMO DE CURSO DE 6 M, DIAMETRO DO PISTAO DE 5,5 CM - DEPRECIAÇÃO. AF_11/2016	CHOR - CUSTOS HORÁRIOS DE MÁQUINAS E EQUIPAMENTOS	H	1,0000000	1,85	1,85	
Composição Auxiliar	95618	SINAPI	PERFURATRIZ PNEUMÁTICA MANUAL DE PESO MEDIO, MARTELETE, 18KG, COMPRIMENTO MÁXIMO DE CURSO DE 6 M, DIAMETRO DO PISTAO DE 5,5 CM - JUROS. AF_11/2016	CHOR - CUSTOS HORÁRIOS DE MÁQUINAS E EQUIPAMENTOS	H	1,0000000	0,42	0,42	
Composição Auxiliar	95619	SINAPI	PERFURATRIZ PNEUMÁTICA MANUAL DE PESO MEDIO, MARTELETE, 18KG, COMPRIMENTO MÁXIMO DE CURSO DE 6 M, DIAMETRO DO PISTAO DE 5,5 CM - MANUTENÇÃO. AF_11/2016	CHOR - CUSTOS HORÁRIOS DE MÁQUINAS E EQUIPAMENTOS	H	1,0000000	2,31	2,31	
Composição Auxiliar	88298	SINAPI	OPERADOR DE MARTELETE OU MARTELETEIRO COM ENCARGOS COMPLEMENTARES	Livro SINAPI: Cálculos e Parâmetros	H	1,0000000	22,35	22,35	
				MO sem LS =>	15,11	LS =>	0,00	MO com LS =>	15,11
				Valor do BDI =>	6,05			Valor com BDI =>	32,98

	Código	Banco	Descrição	Tipo	Und	Quant.	Valor Unit	Total	
Composição	95617	SINAPI	PERFURATRIZ PNEUMÁTICA MANUAL DE PESO MEDIO, MARTELETE, 18KG, COMPRIMENTO MÁXIMO DE CURSO DE 6 M, DIAMETRO DO PISTAO DE 5,5 CM - DEPRECIAÇÃO. AF_11/2016	CHOR - CUSTOS HORÁRIOS DE MÁQUINAS E EQUIPAMENTOS	H	1,0000000	1,85	1,85	
Insumo	00011651	SINAPI	PERFURATRIZ PNEUMÁTICA MANUAL DE PESO MEDIO, 18KG, COMPRIMENTO DE CURSO DE 6 M, DIAMETRO DO PISTAO DE 5,5 CM	Material	UN	0,0000640	28.993,62	1,85	
				MO sem LS =>	0,00	LS =>	0,00	MO com LS =>	0,00
				Valor do BDI =>	0,41			Valor com BDI =>	2,26

	Código	Banco	Descrição	Tipo	Und	Quant.	Valor Unit	Total	
Composição	95618	SINAPI	PERFURATRIZ PNEUMÁTICA MANUAL DE PESO MEDIO, MARTELETE, 18KG, COMPRIMENTO MÁXIMO DE CURSO DE 6 M, DIAMETRO DO PISTAO DE 5,5 CM - JUROS. AF_11/2016	CHOR - CUSTOS HORÁRIOS DE MÁQUINAS E EQUIPAMENTOS	H	1,0000000	0,42	0,42	
Insumo	00011651	SINAPI	PERFURATRIZ PNEUMÁTICA MANUAL DE PESO MEDIO, 18KG, COMPRIMENTO DE CURSO DE 6 M, DIAMETRO DO PISTAO DE 5,5 CM	Material	UN	0,0000148	28.993,62	0,42	
				MO sem LS =>	0,00	LS =>	0,00	MO com LS =>	0,00
				Valor do BDI =>	0,09			Valor com BDI =>	0,51

	Código	Banco	Descrição	Tipo	Und	Quant.	Valor Unit	Total	
Composição	95619	SINAPI	PERFURATRIZ PNEUMÁTICA MANUAL DE PESO MEDIO, MARTELETE, 18KG, COMPRIMENTO MÁXIMO DE CURSO DE 6 M, DIAMETRO DO PISTAO DE 5,5 CM - MANUTENÇÃO. AF_11/2016	CHOR - CUSTOS HORÁRIOS DE MÁQUINAS E EQUIPAMENTOS	H	1,0000000	2,31	2,31	
Insumo	00011651	SINAPI	PERFURATRIZ PNEUMÁTICA MANUAL DE PESO MEDIO, 18KG, COMPRIMENTO DE CURSO DE 6 M, DIAMETRO DO PISTAO DE 5,5 CM	Material	UN	0,0000800	28.993,62	2,31	
				MO sem LS =>	0,00	LS =>	0,00	MO com LS =>	0,00
				Valor do BDI =>	0,51			Valor com BDI =>	2,82

	Código	Banco	Descrição	Tipo	Und	Quant.	Valor Unit	Total
Composição	88310	SINAPI	PINTOR COM ENCARGOS COMPLEMENTARES	Livro SINAPI: Cálculos e Parâmetros	H	1,0000000	30,54	30,54
Composição Auxiliar	95372	SINAPI	CURSO DE CAPACITAÇÃO PARA PINTOR (ENCARGOS COMPLEMENTARES) - HORISTA	Livro SINAPI: Cálculos e Parâmetros	H	1,0000000	0,29	0,29
Insumo	00037371	SINAPI	TRANSPORTE - HORISTA (COLETADO CAIXA - ENCARGOS COMPLEMENTARES)	Material	H	1,0000000	0,60	0,60
Insumo	00043490	SINAPI	EPI - FAMÍLIA PINTOR - HORISTA (ENCARGOS COMPLEMENTARES - COLETADO CAIXA)	Material	H	1,0000000	1,85	1,85
Insumo	00037370	SINAPI	ALIMENTACAO - HORISTA (COLETADO CAIXA - ENCARGOS COMPLEMENTARES)	Material	H	1,0000000	4,23	4,23
Insumo	00037373	SINAPI	SEGURO - HORISTA (COLETADO CAIXA - ENCARGOS COMPLEMENTARES)	Material	H	1,0000000	0,08	0,08
Insumo	00037372	SINAPI	EXAMES - HORISTA (COLETADO CAIXA - ENCARGOS COMPLEMENTARES)	Material	H	1,0000000	1,43	1,43
Insumo	00004783	SINAPI	PINTOR (HORISTA)	Mão de Obra	H	1,0000000	20,01	20,01
Insumo	00043466	SINAPI	FERRAMENTAS - FAMÍLIA PINTOR - HORISTA (ENCARGOS COMPLEMENTARES - COLETADO CAIXA)	Material	H	1,0000000	2,05	2,05
				MO sem LS =>	20,30	LS =>	0,00	20,30
				Valor do BDI =>	6,86		MO com LS =>	37,40
							Valor com BDI =>	

	Código	Banco	Descrição	Tipo	Und	Quant.	Valor Unit	Total		
Composição	100758	SINAPI	PINTURA COM TINTA ALQUÍDICA DE ACABAMENTO (ESMALTE SINTÉTICO ACETINADO) APLICADA A ROLO OU PINCEL SOBRE SUPERFÍCIES METÁLICAS (EXCETO PERFIL) EXECUTADO EM OBRA (02 DEMÃOS). AF_01/2020	Pintura em Superfícies Metálicas	m²	1,0000000	51,16	51,16		
Composição Auxiliar	88310	SINAPI	PINTOR COM ENCARGOS COMPLEMENTARES	Livro SINAPI: Cálculos e Parâmetros	H	1,3559000	30,54	41,40		
Insumo	00007311	SINAPI	TINTA ESMALTE SINTETICO PREMIUM ACETINADO	Material	L	0,2549000	36,10	9,20		
Insumo	00005318	SINAPI	DILUENTE AGUARRAS	Material	L	0,0255000	22,20	0,56		
					MO sem LS =>	27,52	LS =>	0,00	MO com LS =>	27,52
					Valor do BDI =>	11,49			Valor com BDI =>	62,65

	Código	Banco	Descrição	Tipo	Und	Quant.	Valor Unit	Total



Composição	180055	SBC	PINTURA ZARCAO 2 DEMAOS CAIXILHOS FERRO	PINTURAS	m²	1,0000000	13,81	13,81
Insumo	099900	SBC	SERVENTE	Mão de Obra	H	0,1040000	14,68	1,52
Insumo	002950	SBC	FUNDO ANTICORROSIVO ZARCAO 200 ALARANJADO RENNER	Material	L	0,1760000	37,71	6,63
Insumo	099550	SBC	PINTOR	Mão de Obra	H	0,1990000	19,66	3,91
Insumo	002606	SBC	LIXA FERRO 120	Material	UN	0,5000000	3,50	1,75

MO sem LS => 5,43 LS => 0,00 MO com LS => 5,43
Valor do BDI => 3,10 Valor com BDI => 16,91

Composição	Código	Banco	Descrição	Tipo	Und	Quant.	Valor Unit	Total
	91278	SINAPI	PLACA VIBRATÓRIA REVERSÍVEL COM MOTOR 4 TEMPOS A GASOLINA, FORÇA CENTRÍFUGA DE 25 KN (2500 KGF), POTÊNCIA 5,5 CV - CHI DIURNO. AF_08/2015	Custos Horários Produtivo e Improdutivo dos Equipamentos	CHI	1,00000000	0,78	0,78
Composição Auxiliar	91273	SINAPI	PLACA VIBRATÓRIA REVERSÍVEL COM MOTOR 4 TEMPOS A GASOLINA, FORÇA CENTRÍFUGA DE 25 KN (2500 KGF), POTÊNCIA 5,5 CV - DEPRECIACÃO. AF_08/2015	Depreciação, Juros, Impostos e Seguros, Manutenção e Materiais na Operação dos Equipamentos	H	1,00000000	0,62	0,62
Composição Auxiliar	91274	SINAPI	PLACA VIBRATÓRIA REVERSÍVEL COM MOTOR 4 TEMPOS A GASOLINA, FORÇA CENTRÍFUGA DE 25 KN (2500 KGF), POTÊNCIA 5,5 CV - JUROS. AF_08/2015	Depreciação, Juros, Impostos e Seguros, Manutenção e Materiais na Operação dos Equipamentos	H	1,00000000	0,16	0,16

MO sem LS => 0,00 LS => 0,00 MO com LS => 0,00
Valor do BDI => 0,17 Valor com BDI => 0,95

Composição	Código	Banco	Descrição	Tipo	Und	Quant.	Valor Unit	Total
	91277	SINAPI	PLACA VIBRATÓRIA REVERSÍVEL COM MOTOR 4 TEMPOS A GASOLINA, FORÇA CENTRÍFUGA DE 25 KN (2500 KGF), POTÊNCIA 5,5 CV - CHP DIURNO. AF_08/2015	Custos Horários Produtivo e Improdutivo dos Equipamentos	CHP	1,00000000	10,04	10,04
Composição Auxiliar	91275	SINAPI	PLACA VIBRATÓRIA REVERSÍVEL COM MOTOR 4 TEMPOS A GASOLINA, FORÇA CENTRÍFUGA DE 25 KN (2500 KGF), POTÊNCIA 5,5 CV - MANUTENÇÃO. AF_08/2015	Depreciação, Juros, Impostos e Seguros, Manutenção e Materiais na Operação dos Equipamentos	H	1,00000000	0,78	0,78
Composição Auxiliar	91276	SINAPI	PLACA VIBRATÓRIA REVERSÍVEL COM MOTOR 4 TEMPOS A GASOLINA, FORÇA CENTRÍFUGA DE 25 KN (2500 KGF), POTÊNCIA 5,5 CV - MATERIAIS NA OPERAÇÃO. AF_08/2015	Depreciação, Juros, Impostos e Seguros, Manutenção e Materiais na Operação dos Equipamentos	H	1,00000000	8,48	8,48
Composição Auxiliar	91274	SINAPI	PLACA VIBRATÓRIA REVERSÍVEL COM MOTOR 4 TEMPOS A GASOLINA, FORÇA CENTRÍFUGA DE 25 KN (2500 KGF), POTÊNCIA 5,5 CV - JUROS. AF_08/2015	Depreciação, Juros, Impostos e Seguros, Manutenção e Materiais na Operação dos Equipamentos	H	1,00000000	0,16	0,16
Composição Auxiliar	91273	SINAPI	PLACA VIBRATÓRIA REVERSÍVEL COM MOTOR 4 TEMPOS A GASOLINA, FORÇA CENTRÍFUGA DE 25 KN (2500 KGF), POTÊNCIA 5,5 CV - DEPRECIACÃO. AF_08/2015	Depreciação, Juros, Impostos e Seguros, Manutenção e Materiais na Operação dos Equipamentos	H	1,00000000	0,62	0,62

MO sem LS => 0,00 LS => 0,00 MO com LS => 0,00
Valor do BDI => 2,25 Valor com BDI => 12,29

Composição	Código	Banco	Descrição	Tipo	Und	Quant.	Valor Unit	Total
	91273	SINAPI	PLACA VIBRATÓRIA REVERSÍVEL COM MOTOR 4 TEMPOS A GASOLINA, FORÇA CENTRÍFUGA DE 25 KN (2500 KGF), POTÊNCIA 5,5 CV - DEPRECIACÃO. AF_08/2015	Depreciação, Juros, Impostos e Seguros, Manutenção e Materiais na Operação dos Equipamentos	H	1,00000000	0,62	0,62
Insumo	00001442	SINAPI	COMPACTADOR DE SOLO TIPO PLACA VIBRATORIA REVERSIVEL, A GASOLINA 4 TEMPOS, PESO 125 A 150 KG, FORCA CENTRIF. 2500 A 2800 KGF, LARG. TRABALHO 400 A 450 MM, FREQ. VIBRACAO 4300 A 4500 RPM, VELOC. TRABALHO 15 A 20 M/MIN, POT. 5.5 A 6,0 HP	Equipamento para Aquisição Permanente	UN	0,0000533	11.744,50	0,62

MO sem LS => 0,00 LS => 0,00 MO com LS => 0,00
Valor do BDI => 0,13 Valor com BDI => 0,75

Composição	Código	Banco	Descrição	Tipo	Und	Quant.	Valor Unit	Total
	91274	SINAPI	PLACA VIBRATÓRIA REVERSÍVEL COM MOTOR 4 TEMPOS A GASOLINA, FORÇA CENTRÍFUGA DE 25 KN (2500 KGF), POTÊNCIA 5,5 CV - JUROS. AF_08/2015	Depreciação, Juros, Impostos e Seguros, Manutenção e Materiais na Operação dos Equipamentos	H	1,00000000	0,16	0,16
Insumo	00001442	SINAPI	COMPACTADOR DE SOLO TIPO PLACA VIBRATORIA REVERSIVEL, A GASOLINA 4 TEMPOS, PESO 125 A 150 KG, FORCA CENTRIF. 2500 A 2800 KGF, LARG. TRABALHO 400 A 450 MM, FREQ. VIBRACAO 4300 A 4500 RPM, VELOC. TRABALHO 15 A 20 M/MIN, POT. 5.5 A 6,0 HP	Equipamento para Aquisição Permanente	UN	0,0000143	11.744,50	0,16

MO sem LS => 0,00 LS => 0,00 MO com LS => 0,00
Valor do BDI => 0,03 Valor com BDI => 0,19

Composição	Código	Banco	Descrição	Tipo	Und	Quant.	Valor Unit	Total
	91275	SINAPI	PLACA VIBRATÓRIA REVERSÍVEL COM MOTOR 4 TEMPOS A GASOLINA, FORÇA CENTRÍFUGA DE 25 KN (2500 KGF), POTÊNCIA 5,5 CV - MANUTENÇÃO. AF_08/2015	Depreciação, Juros, Impostos e Seguros, Manutenção e Materiais na Operação dos Equipamentos	H	1,00000000	0,78	0,78
Insumo	00001442	SINAPI	COMPACTADOR DE SOLO TIPO PLACA VIBRATORIA REVERSIVEL, A GASOLINA 4 TEMPOS, PESO 125 A 150 KG, FORCA CENTRIF. 2500 A 2800 KGF, LARG. TRABALHO 400 A 450 MM, FREQ. VIBRACAO 4300 A 4500 RPM, VELOC. TRABALHO 15 A 20 M/MIN, POT. 5.5 A 6,0 HP	Equipamento para Aquisição Permanente	UN	0,0000667	11.744,50	0,78

MO sem LS => 0,00 LS => 0,00 MO com LS => 0,00
Valor do BDI => 0,17 Valor com BDI => 0,95

Composição	Código	Banco	Descrição	Tipo	Und	Quant.	Valor Unit	Total
	91276	SINAPI	PLACA VIBRATÓRIA REVERSÍVEL COM MOTOR 4 TEMPOS A GASOLINA, FORÇA CENTRÍFUGA DE 25 KN (2500 KGF), POTÊNCIA 5,5 CV - MATERIAIS NA OPERAÇÃO. AF_08/2015	Depreciação, Juros, Impostos e Seguros, Manutenção e Materiais na Operação dos Equipamentos	H	1,00000000	8,48	8,48
Insumo	00004222	SINAPI	GASOLINA COMUM	Material	L	1,4400000	5,89	8,48

MO sem LS => 0,00 LS => 0,00 MO com LS => 0,00
Valor do BDI => 1,90 Valor com BDI => 10,38

Composição	Código	Banco	Descrição	Tipo	Und	Quant.	Valor Unit	Total
	91341	SINAPI	PORTA EM ALUMÍNIO DE ABRIR TIPO VENEZIANA COM GUARNIÇÃO, FIXAÇÃO COM PARAFUSOS - FORNECIMENTO E INSTALAÇÃO. AF_12/2019	Esquadrias - Portas	m²	1,00000000	701,26	701,26
Composição Auxiliar	88316	SINAPI	SERVENTE COM ENCARGOS COMPLEMENTARES	Livro SINAPI: Cálculos e Parâmetros	H	0,1910000	22,19	4,23
Composição Auxiliar	88309	SINAPI	PEDREIRO COM ENCARGOS COMPLEMENTARES	Livro SINAPI: Cálculos e Parâmetros	H	0,3826000	27,72	10,60
Insumo	00000142	SINAPI	SELANTE ELASTICO MONOCOMPONENTE A BASE DE POLIURETANO (PU) PARA JUNTAS DIVERSAS	Material	310ML	0,8829000	42,92	37,89
Insumo	00039025	SINAPI	PORTA DE ABRIR, TIPO VENEZIANA, EM ALUMINIO, ACABAMENTO ANODIZADO NATURAL, 90 CM X 210 CM (LARGURA X ALTURA), SEM GUARNICAO/ALIZAR/VISTA	Material	UN	0,5473000	831,05	454,83
Insumo	00036888	SINAPI	GUARNICAO / MOLDURA / ARREIMATE DE ACABAMENTO PARA ESQUADRIA, EM ALUMINIO PERFIL 25, ACABAMENTO ANODIZADO BRANCO OU BRILHANTE, PARA 1 FACE	Material	M	6,8504000	27,85	190,78
Insumo	00007568	SINAPI	BUCHA DE NYLON SEM ABA S10, COM PARAFUSO DE 6,10 X 65 MM EM ACO ZINCADO COM ROSCA SOBERBA, CABECA CHATA E FENDA PHILLIPS	Material	UN	4,8166000	0,61	2,93

MO sem LS => 10,02 LS => 0,00 MO com LS => 10,02
Valor do BDI => 157,57 Valor com BDI => 858,83

Composição	Código	Banco	Descrição	Tipo	Und	Quant.	Valor Unit	Total
	101617	SINAPI	PREPARO DE FUNDO DE VALA COM LARGURA MAIOR OU IGUAL A 1,5 M E MENOR QUE 2,5 M (ACERTO DO SOLO NATURAL). AF_08/2020	Escoramento e Preparo de Fundo de Valas	m²	1,00000000	3,17	3,17



Composição Auxiliar	91533	SINAPI	COMPACTADOR DE SOLOS DE PERCUSSÃO (SOQUETE) COM MOTOR A GASOLINA 4 TEMPOS, POTÊNCIA 4 CV - CHP DIURNO. AF_08/2015	Custos Horários Produtivo e Improdutivo dos Equipamentos	CHP	0,0016000	36,29	0,05
Composição Auxiliar	88309	SINAPI	PEDREIRO COM ENCARGOS COMPLEMENTARES	Livro SINAPI: Cálculos e Parâmetros	H	0,0507000	27,72	1,40
Composição Auxiliar	88316	SINAPI	SERVENTE COM ENCARGOS COMPLEMENTARES	Livro SINAPI: Cálculos e Parâmetros	H	0,0760000	22,19	1,68
Composição Auxiliar	91534	SINAPI	COMPACTADOR DE SOLOS DE PERCUSSÃO (SOQUETE) COM MOTOR A GASOLINA 4 TEMPOS, POTÊNCIA 4 CV - CHI DIURNO. AF_08/2015	Custos Horários Produtivo e Improdutivo dos Equipamentos	CHI	0,0016000	29,08	0,04

MO sem LS =>	2,08	LS =>	0,00	MO com LS =>	2,08
Valor do BDI =>	0,71			Valor com BDI =>	3,88

	Código	Banco	Descrição	Tipo	Und	Quant.	Valor Unit	Total
Composição	101616	SINAPI	PREPARO DE FUNDO DE VALA COM LARGURA MENOR QUE 1,5 M (ACERTO DO SOLO NATURAL). AF_08/2020	Escoramento e Preparo de Fundo de Valas	m²	1,0000000	6,44	6,44
Composição Auxiliar	88309	SINAPI	PEDREIRO COM ENCARGOS COMPLEMENTARES	Livro SINAPI: Cálculos e Parâmetros	H	0,1020000	27,72	2,82
Composição Auxiliar	91533	SINAPI	COMPACTADOR DE SOLOS DE PERCUSSÃO (SOQUETE) COM MOTOR A GASOLINA 4 TEMPOS, POTÊNCIA 4 CV - CHP DIURNO. AF_08/2015	Custos Horários Produtivo e Improdutivo dos Equipamentos	CHP	0,0036000	36,29	0,13
Composição Auxiliar	88316	SINAPI	SERVENTE COM ENCARGOS COMPLEMENTARES	Livro SINAPI: Cálculos e Parâmetros	H	0,1531000	22,19	3,39
Composição Auxiliar	91534	SINAPI	COMPACTADOR DE SOLOS DE PERCUSSÃO (SOQUETE) COM MOTOR A GASOLINA 4 TEMPOS, POTÊNCIA 4 CV - CHI DIURNO. AF_08/2015	Custos Horários Produtivo e Improdutivo dos Equipamentos	CHI	0,0036000	29,08	0,10

MO sem LS =>	4,22	LS =>	0,00	MO com LS =>	4,22
Valor do BDI =>	1,44			Valor com BDI =>	7,88

	Código	Banco	Descrição	Tipo	Und	Quant.	Valor Unit	Total
Composição	101618	SINAPI	PREPARO DE FUNDO DE VALA COM LARGURA MENOR QUE 1,5 M, COM CAMADA DE AREIA, LANÇAMENTO MANUAL. AF_08/2020	Escoramento e Preparo de Fundo de Valas	m³	1,0000000	292,87	292,87
Composição Auxiliar	91534	SINAPI	COMPACTADOR DE SOLOS DE PERCUSSÃO (SOQUETE) COM MOTOR A GASOLINA 4 TEMPOS, POTÊNCIA 4 CV - CHI DIURNO. AF_08/2015	Custos Horários Produtivo e Improdutivo dos Equipamentos	CHI	0,0666000	29,08	1,93
Composição Auxiliar	88316	SINAPI	SERVENTE COM ENCARGOS COMPLEMENTARES	Livro SINAPI: Cálculos e Parâmetros	H	3,0329000	22,19	67,30
Composição Auxiliar	88309	SINAPI	PEDREIRO COM ENCARGOS COMPLEMENTARES	Livro SINAPI: Cálculos e Parâmetros	H	2,0219000	27,72	56,04
Composição Auxiliar	91533	SINAPI	COMPACTADOR DE SOLOS DE PERCUSSÃO (SOQUETE) COM MOTOR A GASOLINA 4 TEMPOS, POTÊNCIA 4 CV - CHP DIURNO. AF_08/2015	Custos Horários Produtivo e Improdutivo dos Equipamentos	CHP	0,0718000	36,29	2,60
Insumo	00000370	SINAPI	AREIA MEDIA - POSTO JAZIDA/FORNECEDOR (RETIRADO NA JAZIDA, SEM TRANSPORTE)	Material	m³	1,1000000	150,00	165,00

MO sem LS =>	83,85	LS =>	0,00	MO com LS =>	83,85
Valor do BDI =>	65,80			Valor com BDI =>	358,67

	Código	Banco	Descrição	Tipo	Und	Quant.	Valor Unit	Total
Composição	12889	ORSE	Placa de sinalizacao, fotoluminescente, em pvc , com logotipo "Cuidado risco de choque elétrico"- Placa E5	Sinalização Vertical	un	1,0000000	18,05	18,05
Item								
Composição	10549	ORSE	Encargos Complementares - Servente	Provisórios	h	0,2000000	3,86	0,77
Insumo	13656	ORSE	Placa de sinalizacao, fotoluminescente, em pvc , com logotipo "Cuidado risco de choque elétrico"- Placa E5	Material	un	1,0000000	14,41	14,41
Insumo	00006111/SIN	ORSE	Servente de obras (horista)	Mão de Obra	h	0,2000000	14,58	2,91

Detalhamento de Cálculo ORSE

Item	Código	Banco	Descrição	Tipo	Und	Quant.	Valor Unit	Total
Insumo	10492	ORSE	Cesta Básica	Material	un	0,0009000	205,00	0,18
Insumo	158	ORSE	Almoço (Participação do empregador)	Material	un	0,0203600	14,00	0,28
Insumo	4729	ORSE	Marreta 1 kg com cabo	Material	un	0,0000200	37,80	0,00
Insumo	2378	ORSE	Vale transporte	Material	un	0,0188200	4,50	0,08
Insumo	1651	ORSE	Óculos branco proteção	Material	pr	0,0001600	6,00	0,00
Insumo	00002711/SIN	ORSE	Carrinho de mao, em aço, com capacidade de *45 a 65" I / *100" kg, pneu com camara	Material	un	0,0000400	185,23	0,00
Insumo	10599	ORSE	Protetor solar fps 30 com 120ml	Material	un	0,0003600	18,00	0,00
Insumo	00012894/SIN	ORSE	Capa para chuva em pvc com forro de poliester, com capuz (amarela ou azul)	Material	un	0,0000400	20,11	0,00
Insumo	941	ORSE	Fardamento com mangas curta	Material	un	0,0003000	193,04	0,05
Insumo	00012895/SIN	ORSE	Capacete de seguranca aba frontal com suspensao de polietileno, sem jugular (classe b)	Material	un	0,0001200	13,50	0,00
Insumo	10362	ORSE	Seguro de vida e acidente em grupo	Serviços	un	0,0009000	12,54	0,01
Insumo	10596	ORSE	Protetor auricular	Material	un	0,0009000	4,81	0,00
Insumo	10517	ORSE	Exames admissionais/demissionais (checkup)	Serviços	cj	0,0000800	300,00	0,02
Insumo	10761	ORSE	Refeição - café da manhã (café com leite e dois pães com manteiga)	Serviços	un	0,0203600	5,00	0,10
Insumo	00012892/SIN	ORSE	Luva raspa de couro, cano curto (punho *7" cm)	Material	par	0,0004600	10,87	0,00
Insumo	00012893/SIN	ORSE	Bota de seguranca com biqueira de aço e colarinho acolchoado	Material	par	0,0001600	73,93	0,01
Insumo	10788	ORSE	Pá quadrada	Material	un	0,0000400	36,90	0,00
Insumo	4728	ORSE	Talhadeira chata 10"	Material	un	0,0000600	18,58	0,00
Insumo	13656	ORSE	Placa de sinalizacao, fotoluminescente, em pvc , com logotipo "Cuidado risco de choque elétrico"- Placa E5	Material	un	1,0000000	14,41	14,41
Insumo	00006111/SIN	ORSE	Servente de obras (horista)	Mão de Obra	h	0,2000000	14,58	2,91

MO sem LS =>	2,91	LS =>	0,00	MO com LS =>	2,91
Valor do BDI =>	4,05			Valor com BDI =>	22,10

	Código	Banco	Descrição	Tipo	Und	Quant.	Valor Unit	Total
Composição	5940	SINAPI	PÁ CARREGADEIRA SOBRE RODAS, POTÊNCIA LÍQUIDA 128 HP, CAPACIDADE DA CAÇAMBA 1,7 A 2,8 M3, PESO OPERACIONAL 11632 KG - CHP DIURNO. AF_06/2014	Custos Horários Produtivo e Improdutivo dos Equipamentos	CHP	1,0000000	164,60	164,60
Composição Auxiliar	89128	SINAPI	PÁ CARREGADEIRA SOBRE RODAS, POTÊNCIA LÍQUIDA 128 HP, CAPACIDADE DA CAÇAMBA 1,7 A 2,8 M3, PESO OPERACIONAL 11632 KG - DEPRECIÇÃO. AF_06/2014	Depreciação, Juros, Impostos e Seguros, Manutenção e Materiais na Operação dos Equipamentos	H	1,0000000	37,24	37,24



Composição Auxiliar	53858	SINAPI	PÁ CARREGADEIRA SOBRE RODAS, POTÊNCIA LÍQUIDA 128 HP, CAPACIDADE DA CAÇAMBA 1,7 A 2,8 M3, PESO OPERACIONAL 11632 KG - MATERIAIS NA OPERAÇÃO. AF_06/2014	Depreciação, Juros, Impostos e Seguros, Manutenção e Materiais na Operação dos Equipamentos	H	1,0000000	45,38	45,38
Composição Auxiliar	53857	SINAPI	PÁ CARREGADEIRA SOBRE RODAS, POTÊNCIA LÍQUIDA 128 HP, CAPACIDADE DA CAÇAMBA 1,7 A 2,8 M3, PESO OPERACIONAL 11632 KG - MANUTENÇÃO. AF_06/2014	Depreciação, Juros, Impostos e Seguros, Manutenção e Materiais na Operação dos Equipamentos	H	1,0000000	46,55	46,55
Composição Auxiliar	89129	SINAPI	PÁ CARREGADEIRA SOBRE RODAS, POTÊNCIA LÍQUIDA 128 HP, CAPACIDADE DA CAÇAMBA 1,7 A 2,8 M3, PESO OPERACIONAL 11632 KG - JUROS. AF_06/2014	Depreciação, Juros, Impostos e Seguros, Manutenção e Materiais na Operação dos Equipamentos	H	1,0000000	9,84	9,84
Composição Auxiliar	88301	SINAPI	OPERADOR DE PÁ CARREGADEIRA COM ENCARGOS COMPLEMENTARES	Livro SINAPI: Cálculos e Parâmetros	H	1,0000000	25,59	25,59

MO sem LS => 18,35 LS => 0,00 MO com LS => 18,35
Valor do BDI => 36,98 Valor com BDI => 201,58

	Código	Banco	Descrição	Tipo	Und	Quant.	Valor Unit	Total
Composição	89128	SINAPI	PÁ CARREGADEIRA SOBRE RODAS, POTÊNCIA LÍQUIDA 128 HP, CAPACIDADE DA CAÇAMBA 1,7 A 2,8 M3, PESO OPERACIONAL 11632 KG - DEPRECIÇÃO. AF_06/2014	Depreciação, Juros, Impostos e Seguros, Manutenção e Materiais na Operação dos Equipamentos	H	1,0000000	37,24	37,24
Insumo	00004262	SINAPI	PA CARREGADEIRA SOBRE RODAS, POTENCIA LIQUIDA 128 HP, CAPACIDADE DA CACAMBA DE 1,7 A 2,8 M3, PESO OPERACIONAL MAXIMO DE 11632 KG	Equipamento para Aquisição Permanente	UN	0,0000560	665.000,00	37,24

MO sem LS => 0,00 LS => 0,00 MO com LS => 0,00
Valor do BDI => 8,36 Valor com BDI => 45,60

	Código	Banco	Descrição	Tipo	Und	Quant.	Valor Unit	Total
Composição	89129	SINAPI	PÁ CARREGADEIRA SOBRE RODAS, POTÊNCIA LÍQUIDA 128 HP, CAPACIDADE DA CAÇAMBA 1,7 A 2,8 M3, PESO OPERACIONAL 11632 KG - JUROS. AF_06/2014	Depreciação, Juros, Impostos e Seguros, Manutenção e Materiais na Operação dos Equipamentos	H	1,0000000	9,84	9,84
Insumo	00004262	SINAPI	PA CARREGADEIRA SOBRE RODAS, POTENCIA LIQUIDA 128 HP, CAPACIDADE DA CACAMBA DE 1,7 A 2,8 M3, PESO OPERACIONAL MAXIMO DE 11632 KG	Equipamento para Aquisição Permanente	UN	0,0000148	665.000,00	9,84

MO sem LS => 0,00 LS => 0,00 MO com LS => 0,00
Valor do BDI => 2,21 Valor com BDI => 12,05

	Código	Banco	Descrição	Tipo	Und	Quant.	Valor Unit	Total
Composição	53857	SINAPI	PÁ CARREGADEIRA SOBRE RODAS, POTÊNCIA LÍQUIDA 128 HP, CAPACIDADE DA CAÇAMBA 1,7 A 2,8 M3, PESO OPERACIONAL 11632 KG - MANUTENÇÃO. AF_06/2014	Depreciação, Juros, Impostos e Seguros, Manutenção e Materiais na Operação dos Equipamentos	H	1,0000000	46,55	46,55
Insumo	00004262	SINAPI	PA CARREGADEIRA SOBRE RODAS, POTENCIA LIQUIDA 128 HP, CAPACIDADE DA CACAMBA DE 1,7 A 2,8 M3, PESO OPERACIONAL MAXIMO DE 11632 KG	Equipamento para Aquisição Permanente	UN	0,0000700	665.000,00	46,55

MO sem LS => 0,00 LS => 0,00 MO com LS => 0,00
Valor do BDI => 10,45 Valor com BDI => 57,00

	Código	Banco	Descrição	Tipo	Und	Quant.	Valor Unit	Total
Composição	53858	SINAPI	PÁ CARREGADEIRA SOBRE RODAS, POTÊNCIA LÍQUIDA 128 HP, CAPACIDADE DA CAÇAMBA 1,7 A 2,8 M3, PESO OPERACIONAL 11632 KG - MATERIAIS NA OPERAÇÃO. AF_06/2014	Depreciação, Juros, Impostos e Seguros, Manutenção e Materiais na Operação dos Equipamentos	H	1,0000000	45,38	45,38
Insumo	00004221	SINAPI	OLEO DIESEL COMBUSTIVEL COMUM METROPOLITANO S-10 OU S-500	Material	L	7,6400000	5,94	45,38

MO sem LS => 0,00 LS => 0,00 MO com LS => 0,00
Valor do BDI => 10,19 Valor com BDI => 55,57

	Código	Banco	Descrição	Tipo	Und	Quant.	Valor Unit	Total
Composição	96995	SINAPI	REATERRO MANUAL APOLOADO COM SOQUETE. AF_10/2017	MOVT - MOVIMENTO DE TERRA	m³	1,0000000	53,22	53,22
Composição Auxiliar	88316	SINAPI	SERVENTE COM ENCARGOS COMPLEMENTARES	Livro SINAPI: Cálculos e Parâmetros	H	2,3986000	22,19	53,22

MO sem LS => 33,22 LS => 0,00 MO com LS => 33,22
Valor do BDI => 11,95 Valor com BDI => 65,17

	Código	Banco	Descrição	Tipo	Und	Quant.	Valor Unit	Total
Composição	5679	SINAPI	RETROESCAVADEIRA SOBRE RODAS COM CARREGADEIRA, TRAÇÃO 4X4, POTÊNCIA LÍQ. 88 HP, CAÇAMBA CARREG. CAP. MÍN. 1 M3, CAÇAMBA RETRO CAP. 0,26 M3, PESO OPERACIONAL MÍN. 6.674 KG, PROFUNDIDADE ESCAVAÇÃO MÁX. 4,37 M - CHI DIURNO. AF_06/2014	Custos Horários Produtivo e Improdutivo dos Equipamentos	CHI	1,0000000	59,32	59,32
Composição Auxiliar	88858	SINAPI	RETROESCAVADEIRA SOBRE RODAS COM CARREGADEIRA, TRAÇÃO 4X4, POTÊNCIA LÍQ. 88 HP, CAÇAMBA CARREG. CAP. MÍN. 1 M3, CAÇAMBA RETRO CAP. 0,26 M3, PESO OPERACIONAL MÍN. 6.674 KG, PROFUNDIDADE ESCAVAÇÃO MÁX. 4,37 M - JUROS. AF_06/2014	Depreciação, Juros, Impostos e Seguros, Manutenção e Materiais na Operação dos Equipamentos	H	1,0000000	6,89	6,89
Composição Auxiliar	88857	SINAPI	RETROESCAVADEIRA SOBRE RODAS COM CARREGADEIRA, TRAÇÃO 4X4, POTÊNCIA LÍQ. 88 HP, CAÇAMBA CARREG. CAP. MÍN. 1 M3, CAÇAMBA RETRO CAP. 0,26 M3, PESO OPERACIONAL MÍN. 6.674 KG, PROFUNDIDADE ESCAVAÇÃO MÁX. 4,37 M - DEPRECIÇÃO. AF_06/2014	Depreciação, Juros, Impostos e Seguros, Manutenção e Materiais na Operação dos Equipamentos	H	1,0000000	26,09	26,09
Composição Auxiliar	88294	SINAPI	OPERADOR DE ESCAFADEIRA COM ENCARGOS COMPLEMENTARES	Livro SINAPI: Cálculos e Parâmetros	H	1,0000000	26,34	26,34

MO sem LS => 19,10 LS => 0,00 MO com LS => 19,10
Valor do BDI => 13,32 Valor com BDI => 72,64

	Código	Banco	Descrição	Tipo	Und	Quant.	Valor Unit	Total
Composição	5678	SINAPI	RETROESCAVADEIRA SOBRE RODAS COM CARREGADEIRA, TRAÇÃO 4X4, POTÊNCIA LÍQ. 88 HP, CAÇAMBA CARREG. CAP. MÍN. 1 M3, CAÇAMBA RETRO CAP. 0,26 M3, PESO OPERACIONAL MÍN. 6.674 KG, PROFUNDIDADE ESCAVAÇÃO MÁX. 4,37 M - CHP DIURNO. AF_06/2014	Custos Horários Produtivo e Improdutivo dos Equipamentos	CHP	1,0000000	142,59	142,59
Composição Auxiliar	5664	SINAPI	RETROESCAVADEIRA SOBRE RODAS COM CARREGADEIRA, TRAÇÃO 4X4, POTÊNCIA LÍQ. 88 HP, CAÇAMBA CARREG. CAP. MÍN. 1 M3, CAÇAMBA RETRO CAP. 0,26 M3, PESO OPERACIONAL MÍN. 6.674 KG, PROFUNDIDADE ESCAVAÇÃO MÁX. 4,37 M - MANUTENÇÃO. AF_06/2014	Depreciação, Juros, Impostos e Seguros, Manutenção e Materiais na Operação dos Equipamentos	H	1,0000000	32,61	32,61
Composição Auxiliar	88294	SINAPI	OPERADOR DE ESCAFADEIRA COM ENCARGOS COMPLEMENTARES	Livro SINAPI: Cálculos e Parâmetros	H	1,0000000	26,34	26,34
Composição Auxiliar	53786	SINAPI	RETROESCAVADEIRA SOBRE RODAS COM CARREGADEIRA, TRAÇÃO 4X4, POTÊNCIA LÍQ. 88 HP, CAÇAMBA CARREG. CAP. MÍN. 1 M3, CAÇAMBA RETRO CAP. 0,26 M3, PESO OPERACIONAL MÍN. 6.674 KG, PROFUNDIDADE ESCAVAÇÃO MÁX. 4,37 M - MATERIAIS NA OPERAÇÃO. AF_06/2014	Depreciação, Juros, Impostos e Seguros, Manutenção e Materiais na Operação dos Equipamentos	H	1,0000000	50,66	50,66
Composição Auxiliar	88857	SINAPI	RETROESCAVADEIRA SOBRE RODAS COM CARREGADEIRA, TRAÇÃO 4X4, POTÊNCIA LÍQ. 88 HP, CAÇAMBA CARREG. CAP. MÍN. 1 M3, CAÇAMBA RETRO CAP. 0,26 M3, PESO OPERACIONAL MÍN. 6.674 KG, PROFUNDIDADE ESCAVAÇÃO MÁX. 4,37 M - DEPRECIÇÃO. AF_06/2014	Depreciação, Juros, Impostos e Seguros, Manutenção e Materiais na Operação dos Equipamentos	H	1,0000000	26,09	26,09
Composição Auxiliar	88858	SINAPI	RETROESCAVADEIRA SOBRE RODAS COM CARREGADEIRA, TRAÇÃO 4X4, POTÊNCIA LÍQ. 88 HP, CAÇAMBA CARREG. CAP. MÍN. 1 M3, CAÇAMBA RETRO CAP. 0,26 M3, PESO OPERACIONAL MÍN. 6.674 KG, PROFUNDIDADE ESCAVAÇÃO MÁX. 4,37 M - JUROS. AF_06/2014	Depreciação, Juros, Impostos e Seguros, Manutenção e Materiais na Operação dos Equipamentos	H	1,0000000	6,89	6,89

MO sem LS => 19,10 LS => 0,00 MO com LS => 19,10
Valor do BDI => 32,03 Valor com BDI => 174,62

	Código	Banco	Descrição	Tipo	Und	Quant.	Valor Unit	Total



Composição	88857	SINAPI	RETROESCAVADEIRA SOBRE RODAS COM CARREGADEIRA, TRAÇÃO 4X4, POTÊNCIA LÍQ. 88 HP, CAÇAMBA CARREG. CAP. MÍN. 1 M3, CAÇAMBA RETRO CAP. 0,26 M3, PESO OPERACIONAL MÍN. 6.674 KG, PROFUNDIDADE ESCAVAÇÃO MÁX. 4,37 M - DEPRECIAÇÃO. AF_06/2014	Depreciação, Juros, Impostos e Seguros, Manutenção e Materiais na Operação dos Equipamentos	H	1,0000000	26,09	26,09
Insumo	00036531	SINAPI	RETROESCAVADEIRA SOBRE RODAS COM CARREGADEIRA, TRACAO 4 X 4, POTENCIA LIQUIDA 88 HP, PESO OPERACIONAL MINIMO DE 6674 KG, CAPACIDADE DA CARREGADEIRA DE 1,00 M3 E DA RETROESCAVADEIRA MINIMA DE 0,26 M3, PROFUNDIDADE DE ESCAVACAO MAXIMA DE 4,37 M	Equipamento para Aquisição Permanente	UN	0,0000560	465.945,09	26,09
					MO sem LS =>	0,00	LS =>	0,00
					Valor do BDI =>	5,86	MO com LS =>	0,00
							Valor com BDI =>	31,95

Composição	Código	Banco	Descrição	Tipo	Und	Quant.	Valor Unit	Total
Composição	88858	SINAPI	RETROESCAVADEIRA SOBRE RODAS COM CARREGADEIRA, TRAÇÃO 4X4, POTÊNCIA LÍQ. 88 HP, CAÇAMBA CARREG. CAP. MÍN. 1 M3, CAÇAMBA RETRO CAP. 0,26 M3, PESO OPERACIONAL MÍN. 6.674 KG, PROFUNDIDADE ESCAVAÇÃO MÁX. 4,37 M - JUROS. AF_06/2014	Depreciação, Juros, Impostos e Seguros, Manutenção e Materiais na Operação dos Equipamentos	H	1,0000000	6,89	6,89
Insumo	00036531	SINAPI	RETROESCAVADEIRA SOBRE RODAS COM CARREGADEIRA, TRACAO 4 X 4, POTENCIA LIQUIDA 88 HP, PESO OPERACIONAL MINIMO DE 6674 KG, CAPACIDADE DA CARREGADEIRA DE 1,00 M3 E DA RETROESCAVADEIRA MINIMA DE 0,26 M3, PROFUNDIDADE DE ESCAVACAO MAXIMA DE 4,37 M	Equipamento para Aquisição Permanente	UN	0,0000148	465.945,09	6,89
					MO sem LS =>	0,00	LS =>	0,00
					Valor do BDI =>	1,54	MO com LS =>	0,00
							Valor com BDI =>	8,43

Composição	Código	Banco	Descrição	Tipo	Und	Quant.	Valor Unit	Total
Composição	5664	SINAPI	RETROESCAVADEIRA SOBRE RODAS COM CARREGADEIRA, TRAÇÃO 4X4, POTÊNCIA LÍQ. 88 HP, CAÇAMBA CARREG. CAP. MÍN. 1 M3, CAÇAMBA RETRO CAP. 0,26 M3, PESO OPERACIONAL MÍN. 6.674 KG, PROFUNDIDADE ESCAVAÇÃO MÁX. 4,37 M - MANUTENÇÃO. AF_06/2014	Depreciação, Juros, Impostos e Seguros, Manutenção e Materiais na Operação dos Equipamentos	H	1,0000000	32,61	32,61
Insumo	00036531	SINAPI	RETROESCAVADEIRA SOBRE RODAS COM CARREGADEIRA, TRACAO 4 X 4, POTENCIA LIQUIDA 88 HP, PESO OPERACIONAL MINIMO DE 6674 KG, CAPACIDADE DA CARREGADEIRA DE 1,00 M3 E DA RETROESCAVADEIRA MINIMA DE 0,26 M3, PROFUNDIDADE DE ESCAVACAO MAXIMA DE 4,37 M	Equipamento para Aquisição Permanente	UN	0,0000700	465.945,09	32,61
					MO sem LS =>	0,00	LS =>	0,00
					Valor do BDI =>	7,32	MO com LS =>	0,00
							Valor com BDI =>	39,93

Composição	Código	Banco	Descrição	Tipo	Und	Quant.	Valor Unit	Total
Composição	53786	SINAPI	RETROESCAVADEIRA SOBRE RODAS COM CARREGADEIRA, TRAÇÃO 4X4, POTÊNCIA LÍQ. 88 HP, CAÇAMBA CARREG. CAP. MÍN. 1 M3, CAÇAMBA RETRO CAP. 0,26 M3, PESO OPERACIONAL MÍN. 6.674 KG, PROFUNDIDADE ESCAVAÇÃO MÁX. 4,37 M - MATERIAIS NA OPERAÇÃO. AF_06/2014	Depreciação, Juros, Impostos e Seguros, Manutenção e Materiais na Operação dos Equipamentos	H	1,0000000	50,66	50,66
Insumo	00004221	SINAPI	OLEO DIESEL COMBUSTIVEL COMUM METROPOLITANO S-10 OU S-500	Material	L	8,5300000	5,94	50,66
					MO sem LS =>	0,00	LS =>	0,00
					Valor do BDI =>	11,38	MO com LS =>	0,00
							Valor com BDI =>	62,04

Composição	Código	Banco	Descrição	Tipo	Und	Quant.	Valor Unit	Total
Composição	98688	SINAPI	RODAPÉ EM POLIESTIRENO, ALTURA 5 CM. AF_09/2020	Pisos	M	1,0000000	68,73	68,73
Composição Auxiliar	88316	SINAPI	SERVENTE COM ENCARGOS COMPLEMENTARES	Livro SINAPI: Cálculos e Parâmetros	H	0,0520000	22,19	1,15
Composição Auxiliar	88309	SINAPI	PEDREIRO COM ENCARGOS COMPLEMENTARES	Livro SINAPI: Cálculos e Parâmetros	H	0,1030000	27,72	2,85
Insumo	00004791	SINAPI	ADESIVO ACRILICO DE BASE AQUOSA / COLA DE CONTATO	Material	KG	0,3300000	29,68	9,79
Insumo	00039829	SINAPI	RODAPE EM POLIESTIRENO, BRANCO, H = *5" CM, E = *1,5" CM	Material	M	1,3400000	41,00	54,94
					MO sem LS =>	2,70	LS =>	0,00
					Valor do BDI =>	15,44	MO com LS =>	2,70
							Valor com BDI =>	84,17

Composição	Código	Banco	Descrição	Tipo	Und	Quant.	Valor Unit	Total
Composição	76	ORSE	Reaterro manual de valas com espalhamento s/ compactação	Aterros / Reaterros / Compactações	m³	1,0000000	18,44	18,44
Item	Código	Banco	Descrição	Tipo	Und	Quant.	Valor Unit	Total
Composição	10549	ORSE	Encargos Complementares - Servente	Provisórios	h	1,0000000	3,86	3,86
Insumo	00006111/SIN	ORSE	Servente de obras (horista)	Mão de Obra	h	1,0000000	14,58	14,58

Detalhamento de Cálculo ORSE

Item	Código	Banco	Descrição	Tipo	Und	Quant.	Valor Unit	Total
Insumo	10492	ORSE	Cesta Básica	Material	un	0,0045000	205,00	0,92
Insumo	158	ORSE	Almoço (Participação do empregador)	Material	un	0,1018000	14,00	1,42
Insumo	4729	ORSE	Marreta 1 kg com cabo	Material	un	0,0001000	37,80	0,00
Insumo	2378	ORSE	Vale transporte	Material	un	0,0941000	4,50	0,42
Insumo	1651	ORSE	Óculos branco proteção	Material	pr	0,0008000	6,00	0,00
Insumo	00002711/SIN	ORSE	Carrinho de mão, em aço, com capacidade de *45 a 65" l / *100" kg, pneu com câmara	Material	un	0,0002000	185,23	0,03
Insumo	10599	ORSE	Protetor solar fps 30 com 120ml	Material	un	0,0018000	18,00	0,03
Insumo	00012894/SIN	ORSE	Capa para chuva em pvc com forro de poliéster, com capuz (amarela ou azul)	Material	un	0,0002000	20,11	0,00
Insumo	941	ORSE	Fardamento com mangas curta	Material	un	0,0015000	193,04	0,28
Insumo	00012895/SIN	ORSE	Capacete de segurança aba frontal com suspensão de polietileno, sem jugular (classe b)	Material	un	0,0006000	13,50	0,00
Insumo	10362	ORSE	Seguro de vida e acidente em grupo	Serviços	un	0,0045000	12,54	0,05
Insumo	10596	ORSE	Protetor auricular	Material	un	0,0045000	4,81	0,02
Insumo	10517	ORSE	Exames admissionais/demissionais (checkup)	Serviços	cj	0,0004000	300,00	0,12
Insumo	10761	ORSE	Refeição - café da manhã (café com leite e dois pães com manteiga)	Serviços	un	0,1018000	5,00	0,50
Insumo	00012892/SIN	ORSE	Luva raspa de couro, cano curto (punho *7" cm)	Material	par	0,0023000	10,87	0,02
Insumo	00012893/SIN	ORSE	Bota de segurança com biqueira de aço e colarinho acolchoado	Material	par	0,0008000	73,93	0,05
Insumo	10788	ORSE	Pá quadrada	Material	un	0,0002000	36,90	0,00
Insumo	4728	ORSE	Talhadeira chata 10"	Material	un	0,0003000	18,58	0,00
Insumo	00006111/SIN	ORSE	Servente de obras (horista)	Mão de Obra	h	1,0000000	14,58	14,58
					MO sem LS =>	14,58	LS =>	0,00
					Valor do BDI =>	4,14	MO com LS =>	14,58
							Valor com BDI =>	22,58



	Código	Banco	Descrição	Tipo	Und	Quant.	Valor Unit	Total
Composição	3317	ORSE	Reboco especial de parede 2cm com argamassa traço t1 - 1:3 (cimento / areia)	Conversão InfoWOrca	m²	1,0000000	36,28	36,28
Item	Código	Banco	Descrição	Tipo	Und	Quant.	Valor Unit	Total
Insumo		ORSE	Pedreiro (horista)	Mão de Obra	h	0,6000000	20,44	12,26
Composição	00004750/SIN	ORSE	Encargos Complementares - Servente	Provisórios	h	0,6000000	3,86	2,31
Insumo		ORSE	Servente de obras (horista)	Mão de Obra	h	0,6000000	14,58	8,74
Composição	00006111/SIN	ORSE	Encargos Complementares - Pedreiro	Provisórios	h	0,6000000	3,73	2,23
Composição	1903	ORSE	Argamassa cimento e areia traço t-1 (1:3) - 1 saco cimento 50kg / 3 padiolas areia dim. 0.35 x 0.45 x 0.23 m - Confeção mecânica e transporte	Argamassas	m³	0,0200000	534,76	10,69

Detalhamento de Cálculo ORSE

Item	Código	Banco	Descrição	Tipo	Und	Quant.	Valor Unit	Total
Insumo		ORSE	Pedreiro (horista)	Mão de Obra	h	0,6000000	20,44	12,26
Insumo	00004750/SIN	ORSE	Cesta Básica	Material	un	0,0057600	205,00	1,18
Insumo	158	ORSE	Almoço (Participação do empregador)	Material	un	0,1303040	14,00	1,82
Insumo	4729	ORSE	Marreta 1 kg com cabo	Material	un	0,0000680	37,80	0,00
Insumo	2378	ORSE	Vale transporte	Material	un	0,1032280	4,50	0,46
Insumo	1651	ORSE	Óculos branco proteção	Material	pr	0,0010240	6,00	0,00
Insumo		ORSE	Carrinho de mão, em aço, com capacidade de *45 a 65* l / *100* kg, pneu com câmara	Material	un	0,0001360	185,23	0,02
Insumo	00002711/SIN	ORSE	Protetor solar fps 30 com 120ml	Material	un	0,0023040	18,00	0,04
Insumo		ORSE	Capa para chuva em pvc com forro de poliéster, com capuz (amarela ou azul)	Material	un	0,0002560	20,11	0,00
Insumo	00012894/SIN	ORSE	Fardamento com mangas curta	Material	un	0,0019200	193,04	0,37
Insumo		ORSE	Capacete de segurança aba frontal com suspensão de polietileno, sem jugular (classe b)	Material	un	0,0007680	13,50	0,01
Insumo	00012895/SIN	ORSE	Seguro de vida e acidente em grupo	Serviços	un	0,0057600	12,54	0,07
Insumo	10596	ORSE	Protetor auricular	Material	un	0,0057600	4,81	0,02
Insumo	10517	ORSE	Exames admissionais/demissionais (checkup)	Serviços	cj	0,0005120	300,00	0,15
Insumo	10761	ORSE	Refeição - café da manhã (café com leite e dois pães com manteiga)	Serviços	un	0,1303040	5,00	0,65
Insumo		ORSE	Luva raspa de couro, cano curto (punho *7* cm)	Material	par	0,0029440	10,87	0,03
Insumo	00012892/SIN	ORSE	Bota de segurança com biqueira de aço e colarinho acolchoado	Material	par	0,0010240	73,93	0,07
Insumo	00012893/SIN	ORSE	Pá quadrada	Material	un	0,0001360	36,90	0,00
Insumo	4728	ORSE	Talhadeira chata 10"	Material	un	0,0002040	18,58	0,00
Insumo		ORSE	Servente de obras (horista)	Mão de Obra	h	0,6800000	14,58	9,91
Insumo	00006111/SIN	ORSE	Regua de alumínio c/ 2,00m (para pedreiro)	Material	un	0,0001200	44,00	0,00
Insumo	10789	ORSE	Nível de bolha de madeira	Material	un	0,0001200	15,40	0,00
Insumo	11264	ORSE	Marreta de 1/2 kg com cabo	Material	un	0,0001200	13,52	0,00
Insumo	11245	ORSE	Desempoladeira de madeira 12x22	Material	un	0,0004200	11,60	0,00
Insumo	11243	ORSE	Martelo sem unha	Material	un	0,0000600	28,00	0,00
Insumo	11247	ORSE	Serra mármore	Material	un	0,0000600	319,90	0,01
Insumo	11265	ORSE	Martelo de borracha com cabo	Material	un	0,0002400	18,75	0,00
Insumo	4174	ORSE	Desempenadeira de aço lisa, cabo madeira, ref:143, Atlas ou similar	Material	un	0,0003000	12,90	0,00
Insumo	10790	ORSE	Prumo de face	Material	un	0,0000600	25,95	0,00
Insumo	11246	ORSE	Escala métrica de bambú	Material	Un	0,0004200	10,22	0,00
Insumo	4722	ORSE	Colher de pedreiro	Material	un	0,0002400	18,80	0,00
Insumo		ORSE	Cimento portland composto cp ii-32	Material	kg	9,0440000	0,78	7,05
Insumo	00001379/SIN	ORSE	Areia média - posto jazida/fornecedor (retirado na jazida, sem transporte)	Material	m³	0,0216000	100,00	2,16
	00000370/SIN							

MO sem LS => 22,17 LS => 0,00 MO com LS => 22,17
Valor do BDI => 8,15 Valor com BDI => 44,43

	Código	Banco	Descrição	Tipo	Und	Quant.	Valor Unit	Total
Composição	3318	ORSE	Reboco especial de parede 2cm com argamassa traço t3 - 1:3 cimento / areia / vedacit	Conversão InfoWOrca	m²	1,0000000	39,81	39,81
Item	Código	Banco	Descrição	Tipo	Und	Quant.	Valor Unit	Total
Insumo		ORSE	Servente de obras (horista)	Mão de Obra	h	0,6000000	14,58	8,74
Composição	00006111/SIN	ORSE	Encargos Complementares - Pedreiro	Provisórios	h	0,6000000	3,73	2,23
Insumo		ORSE	Pedreiro (horista)	Mão de Obra	h	0,6000000	20,44	12,26
Composição	00004750/SIN	ORSE	Argamassa cimento e areia traço t-3 (1:3), com aditivo vedacit ou similar- 1 saco cimento 50kg / 3 padiolas areia dim. 0,35x0,45x0,23m / 2kg aditivo vedacit - Confeção mecânica e transporte	Argamassas	m³	0,0200000	711,36	14,22
Composição	10549	ORSE	Encargos Complementares - Servente	Provisórios	h	0,6000000	3,86	2,31

Detalhamento de Cálculo ORSE

Item	Código	Banco	Descrição	Tipo	Und	Quant.	Valor Unit	Total
Insumo		ORSE	Servente de obras (horista)	Mão de Obra	h	0,6800000	14,58	9,91
Insumo	00006111/SIN	ORSE	Exames admissionais/demissionais (checkup)	Serviços	cj	0,0005120	300,00	0,15
Insumo	10282	ORSE	Regua de alumínio c/ 2,00m (para pedreiro)	Material	un	0,0001200	44,00	0,00
Insumo	10492	ORSE	Cesta Básica	Material	un	0,0057600	205,00	1,18
Insumo	10761	ORSE	Refeição - café da manhã (café com leite e dois pães com manteiga)	Serviços	un	0,1303040	5,00	0,65



Insumo	10599	ORSE	Protetor solar fps 30 com 120ml	Material	un	0,0023040	18,00	0,04
Insumo	00012893/SIN	ORSE	Bota de segurança com biqueira de aço e colarinho acolchoado	Material	par	0,0010240	73,93	0,07
Insumo	10362	ORSE	Seguro de vida e acidente em grupo	Serviços	un	0,0057600	12,54	0,07
Insumo	10789	ORSE	Nível de bolha de madeira	Material	un	0,0001200	15,40	0,00
Insumo	00012895/SIN	ORSE	Capacete de segurança aba frontal com suspensao de polietileno, sem jugular (classe b)	Material	un	0,0007680	13,50	0,01
Insumo	10596	ORSE	Protetor auricular	Material	un	0,0057600	4,81	0,02
Insumo	11264	ORSE	Marreta de 1/2 kg com cabo	Material	un	0,0001200	13,52	0,00
Insumo	941	ORSE	Fardamento com mangas curta	Material	un	0,0019200	193,04	0,37
Insumo	11245	ORSE	Desempoladeira de madeira 12x22	Material	un	0,0004200	11,60	0,00
Insumo	158	ORSE	Almoço (Participação do empregador)	Material	un	0,1303040	14,00	1,82
Insumo	11243	ORSE	Martelo sem unha	Material	un	0,0000600	28,00	0,00
Insumo	11247	ORSE	Serra mármore	Material	un	0,0000600	319,90	0,01
Insumo	11265	ORSE	Martelo de borracha com cabo	Material	un	0,0002400	18,75	0,00
Insumo	1651	ORSE	Óculos branco proteção	Material	pr	0,0010240	6,00	0,00
Insumo	00012892/SIN	ORSE	Luva raspa de couro, cano curto (punho *7* cm)	Material	par	0,0029440	10,87	0,03
Insumo	4174	ORSE	Desempenadeira de aço lisa, cabo madeira, ref:143, Atlas ou similar	Material	un	0,0003000	12,90	0,00
Insumo	10790	ORSE	Prumo de face	Material	un	0,0000600	25,95	0,00
Insumo	11246	ORSE	Escala métrica de bambú	Material	Un	0,0004200	10,22	0,00
Insumo	2378	ORSE	Vale transporte	Material	un	0,1032280	4,50	0,46
Insumo	4722	ORSE	Colher de pedreiro	Material	un	0,0002400	18,80	0,00
Insumo	00012894/SIN	ORSE	Capa para chuva em pvc com forro de poliester, com capuz (amarela ou azul)	Material	un	0,0002560	20,11	0,00
Insumo	00004750/SIN	ORSE	Pedreiro (horista)	Mão de Obra	h	0,6000000	20,44	12,26
Insumo	4729	ORSE	Marreta 1 kg com cabo	Material	un	0,0000680	37,80	0,00
Insumo	00002711/SIN	ORSE	Carrinho de mao, em aço, com capacidade de *45 a 65* l / *100* kg, pneu com camara	Material	un	0,0001360	185,23	0,02
Insumo	10788	ORSE	Pá quadrada	Material	un	0,0001360	36,90	0,00
Insumo	4728	ORSE	Talhadeira chata 10"	Material	un	0,0002040	18,58	0,00
Insumo	00001379/SIN	ORSE	Cimento portland composto cp ii-32	Material	kg	9,0440000	0,78	7,05
Insumo	00000370/SIN	ORSE	Areia media - posto jazida/fornecedor (retirado na jazida, sem transporte)	Material	m³	0,0216000	100,00	2,16
Insumo	1113	ORSE	Impermeabilizante para concretos e argamassas Vedacit ou similar	Material	kg	0,4000000	8,83	3,53

MO sem LS => 22,17 LS => 0,00 MO com LS => 22,17
Valor do BDI => 8,94 Valor com BDI => 48,75

	Código	Banco	Descrição	Tipo	Und	Quant.	Valor Unit	Total
Composição	3314	ORSE	Reboco ou emboço interno, de parede, com argamassa traço t6 - 1:2:10 (cimento/ cal / areia), espessura 1,5 cm	Conversão InfoWOrca	m²	1,0000000	33,15	33,15
Item	Código	Banco	Descrição	Tipo	Und	Quant.	Valor Unit	Total
Insumo	00004750/SIN	ORSE	Pedreiro (horista)	Mão de Obra	h	0,6000000	20,44	12,26
Composição	3309	ORSE	Argamassa cimento, cal e areia traço t-6 (1:2:10) - 1 saco cimento de 50 kg /2 sacos de cal de 20 kg / 10 padiolas de areia grossa dim 0.35 x 0.45 x 0.13 m - Confecção mecânica e transporte	Conversão InfoWOrca	m³	0,0150000	505,07	7,57
Composição	10550	ORSE	Encargos Complementares - Pedreiro	Provisórios	h	0,6000000	3,73	2,23
Insumo	00006111/SIN	ORSE	Servente de obras (horista)	Mão de Obra	h	0,6000000	14,58	8,74
Composição	10549	ORSE	Encargos Complementares - Servente	Provisórios	h	0,6000000	3,86	2,31

Detalhamento de Cálculo ORSE

Item	Código	Banco	Descrição	Tipo	Und	Quant.	Valor Unit	Total
Insumo	00004750/SIN	ORSE	Pedreiro (horista)	Mão de Obra	h	0,6000000	20,44	12,26
Insumo	10492	ORSE	Cesta Básica	Material	un	0,0056700	205,00	1,16
Insumo	158	ORSE	Almoço (Participação do empregador)	Material	un	0,1282680	14,00	1,79
Insumo	4729	ORSE	Marreta 1 kg com cabo	Material	un	0,0000660	37,80	0,00
Insumo	2378	ORSE	Vale transporte	Material	un	0,1013460	4,50	0,45
Insumo	1651	ORSE	Óculos branco proteção	Material	pr	0,0010080	6,00	0,00
Insumo	00002711/SIN	ORSE	Carrinho de mao, em aço, com capacidade de *45 a 65* l / *100* kg, pneu com camara	Material	un	0,0001320	185,23	0,02
Insumo	10599	ORSE	Protetor solar fps 30 com 120ml	Material	un	0,0022680	18,00	0,04
Insumo	00012894/SIN	ORSE	Capa para chuva em pvc com forro de poliester, com capuz (amarela ou azul)	Material	un	0,0002520	20,11	0,00
Insumo	941	ORSE	Fardamento com mangas curta	Material	un	0,0018900	193,04	0,36
Insumo	00012895/SIN	ORSE	Capacete de segurança aba frontal com suspensao de polietileno, sem jugular (classe b)	Material	un	0,0007560	13,50	0,01
Insumo	10362	ORSE	Seguro de vida e acidente em grupo	Serviços	un	0,0056700	12,54	0,07
Insumo	10596	ORSE	Protetor auricular	Material	un	0,0056700	4,81	0,02
Insumo	10517	ORSE	Exames admissionais/demissionais (checkup)	Serviços	cj	0,0005040	300,00	0,15
Insumo	10761	ORSE	Refeição - café da manhã (café com leite e dois pães com manteiga)	Serviços	un	0,1282680	5,00	0,64
Insumo	00012892/SIN	ORSE	Luva raspa de couro, cano curto (punho *7* cm)	Material	par	0,0028980	10,87	0,03
Insumo	00012893/SIN	ORSE	Bota de segurança com biqueira de aço e colarinho acolchoado	Material	par	0,0010080	73,93	0,07
Insumo	10788	ORSE	Pá quadrada	Material	un	0,0001320	36,90	0,00
Insumo	4728	ORSE	Talhadeira chata 10"	Material	un	0,0001980	18,58	0,00



Insumo	00006111/SIN	ORSE	Servente de obras (horista)	Mão de Obra	h	0,6600000	14,58	9,62
Insumo	00001106/SIN	ORSE	Cal hidratada ch-i para argamassas	Material	kg	2,2200000	1,30	2,88
Insumo	00000367/SIN	ORSE	Areia grossa - posto jazida/fornecedor (retirado na jazida, sem transporte)	Material	m³	0,0182400	101,30	1,84
Insumo	00001379/SIN	ORSE	Cimento portland composto cp ii-32	Material	kg	2,2200000	0,78	1,73
Insumo	10282	ORSE	Regua de alumínio c/ 2,00m (para pedreiro)	Material	un	0,0001200	44,00	0,00
Insumo	10789	ORSE	Nível de bolha de madeira	Material	un	0,0001200	15,40	0,00
Insumo	11264	ORSE	Marreta de 1/2 kg com cabo	Material	un	0,0001200	13,52	0,00
Insumo	11245	ORSE	Desempoladeira de madeira 12x22	Material	un	0,0004200	11,60	0,00
Insumo	11243	ORSE	Martelo sem unha	Material	un	0,0000600	28,00	0,00
Insumo	11247	ORSE	Serra mármore	Material	un	0,0000600	319,90	0,01
Insumo	11265	ORSE	Martelo de borracha com cabo	Material	un	0,0002400	18,75	0,00
Insumo	4174	ORSE	Desempenadeira de aço lisa, cabo madeira, ref:143, Atlas ou similar	Material	un	0,0003000	12,90	0,00
Insumo	10790	ORSE	Prumo de face	Material	un	0,0000600	25,95	0,00
Insumo	11246	ORSE	Escala métrica de bambú	Material	Un	0,0004200	10,22	0,00
Insumo	4722	ORSE	Colher de pedreiro	Material	un	0,0002400	18,80	0,00

	Código	Banco	Descrição	Tipo	Und	Quant.	Valor Unit	Total
Composição	91693	SINAPI	SERRA CIRCULAR DE BANCADA COM MOTOR ELÉTRICO POTÊNCIA DE 5HP, COM COIFA PARA DISCO 10" - CHI DIURNO. AF_08/2015	Custos Horários Produtivo e Improdutivo dos Equipamentos	CHI	1,0000000	28,09	28,09
Composição Auxiliar	91689	SINAPI	SERRA CIRCULAR DE BANCADA COM MOTOR ELÉTRICO POTÊNCIA DE 5HP, COM COIFA PARA DISCO 10" - JUROS. AF_08/2015	Depreciação, Juros, Impostos e Seguros, Manutenção e Materiais na Operação dos Equipamentos	H	1,0000000	0,03	0,03
Composição Auxiliar	88297	SINAPI	OPERADOR DE MÁQUINAS E EQUIPAMENTOS COM ENCARGOS COMPLEMENTARES	Livro SINAPI: Cálculos e Parâmetros	H	1,0000000	27,92	27,92
Composição Auxiliar	91688	SINAPI	SERRA CIRCULAR DE BANCADA COM MOTOR ELÉTRICO POTÊNCIA DE 5HP, COM COIFA PARA DISCO 10" - DEPRECIAÇÃO. AF_08/2015	Depreciação, Juros, Impostos e Seguros, Manutenção e Materiais na Operação dos Equipamentos	H	1,0000000	0,14	0,14

	Código	Banco	Descrição	Tipo	Und	Quant.	Valor Unit	Total		
Composição	91692	SINAPI	SERRA CIRCULAR DE BANCADA COM MOTOR ELÉTRICO POTÊNCIA DE 5HP, COM COIFA PARA DISCO 10" - CHP DIURNO. AF_08/2015	Custos Horários Produtivo e Improdutivo dos Equipamentos	CHP	1,0000000	29,49	29,49		
Composição Auxiliar	91688	SINAPI	SERRA CIRCULAR DE BANCADA COM MOTOR ELÉTRICO POTÊNCIA DE 5HP, COM COIFA PARA DISCO 10" - DEPRECIAÇÃO. AF_08/2015	Depreciação, Juros, Impostos e Seguros, Manutenção e Materiais na Operação dos Equipamentos	H	1,0000000	0,14	0,14		
Composição Auxiliar	91691	SINAPI	SERRA CIRCULAR DE BANCADA COM MOTOR ELÉTRICO POTÊNCIA DE 5HP, COM COIFA PARA DISCO 10" - MATERIAIS NA OPERAÇÃO. AF_08/2015	Depreciação, Juros, Impostos e Seguros, Manutenção e Materiais na Operação dos Equipamentos	H	1,0000000	1,30	1,30		
Composição Auxiliar	91690	SINAPI	SERRA CIRCULAR DE BANCADA COM MOTOR ELÉTRICO POTÊNCIA DE 5HP, COM COIFA PARA DISCO 10" - MANUTENÇÃO. AF_08/2015	Depreciação, Juros, Impostos e Seguros, Manutenção e Materiais na Operação dos Equipamentos	H	1,0000000	0,10	0,10		
Composição Auxiliar	91689	SINAPI	SERRA CIRCULAR DE BANCADA COM MOTOR ELÉTRICO POTÊNCIA DE 5HP, COM COIFA PARA DISCO 10" - JUROS. AF_08/2015	Depreciação, Juros, Impostos e Seguros, Manutenção e Materiais na Operação dos Equipamentos	H	1,0000000	0,03	0,03		
Composição Auxiliar	88297	SINAPI	OPERADOR DE MÁQUINAS E EQUIPAMENTOS COM ENCARGOS COMPLEMENTARES	Livro SINAPI: Cálculos e Parâmetros	H	1,0000000	27,92	27,92		
					MO sem LS =>	20,68	LS =>	0,00	MO com LS =>	20,68
					Valor do BDI =>	6,62			Valor com BDI =>	36,11

	Código	Banco	Descrição	Tipo	Und	Quant.	Valor Unit	Total	
Composição	91688	SINAPI	SERRA CIRCULAR DE BANCADA COM MOTOR ELÉTRICO POTÊNCIA DE 5HP, COM COIFA PARA DISCO 10" - DEPRECIAÇÃO. AF_08/2015	Depreciação, Juros, Impostos e Seguros, Manutenção e Materiais na Operação dos Equipamentos	H	1,0000000	0,14	0,14	
Insumo	00014618	SINAPI	SERRA CIRCULAR DE BANCADA COM MOTOR ELETRICO, POTENCIA DE *1600* W, PARA DISCO DE DIAMETRO DE 10" (250 MM)	Equipamento para Aquisição Permanente	UN	0,0000720	2.068,94	0,14	
				MO sem LS =>	0,00	LS =>	0,00	MO com LS =>	0,00
				Valor do BDI =>	0,03			Valor com BDI =>	0,17

			Valor do BDI =>	0,03	Valor com BDI =>	0,17			
	Código	Banco	Descrição	Tipo	Und	Quant.	Valor Unit	Total	
Composição	91689	SINAPI	SERRA CIRCULAR DE BANCADA COM MOTOR ELÉTRICO POTÊNCIA DE 5HP, COM COIFA PARA DISCO 10" - JUROS. AF_08/2015	Depreciação, Juros, Impostos e Seguros, Manutenção e Materiais na Operação dos Equipamentos	H	1,0000000	0,03	0,03	
Insumo	00014618	SINAPI	SERRA CIRCULAR DE BANCADA COM MOTOR ELETRICO, POTENCIA DE *1600* W, PARA DISCO DE DIAMETRO DE 10" (250 MM)	Equipamento para Aquisição Permanente	UN	0,0000148	2.068,94	0,03	
				MO sem LS =>	0,00	LS =>	0,00	MO com LS =>	0,00
				Valor do BDI =>	0,00			Valor com BDI =>	0,03

	Código	Banco	Descrição	Tipo	Und	Quant.	Valor Unit	Total	
Composição	91690	SINAPI	SERRA CIRCULAR DE BANCADA COM MOTOR ELÉTRICO POTÊNCIA DE 5HP, COM COIFA PARA DISCO 10" - MANUTENÇÃO. AF_08/2015	Depreciação, Juros, Impostos e Seguros, Manutenção e Materiais na Operação dos Equipamentos	H	1,0000000	0,10	0,10	
Insumo	00014618	SINAPI	SERRA CIRCULAR DE BANCADA COM MOTOR ELETRICO, POTENCIA DE *1600* W, PARA DISCO DE DIAMETRO DE 10" (250 MM)	Equipamento para Aquisição Permanente	UN	0,0000500	2.068,94	0,10	
				MO sem LS =>	0,00	LS =>	0,00	MO com LS =>	0,00
				Valor do BDI =>	0,02			Valor com BDI =>	0,12

	Código	Banco	Descrição	Tipo	Und	Quant.	Valor Unit	Total
Composição	91691	SINAPI	SERRA CIRCULAR DE BANCADA COM MOTOR ELÉTRICO POTÊNCIA DE 5HP, COM COIFA PARA DISCO 10" - MATERIAIS NA OPERAÇÃO. AF_08/2015	Depreciação, Juros, Impostos e Seguros, Manutenção e Materiais na Operação dos Equipamentos	H	1,0000000	1,30	1,30
Insumo	00002705	SINAPI	ENERGIA ELETRICA ATE 2000 KWH INDUSTRIAL, SEM DEMANDA	Franquia	KWH	1,3600000	0,96	1,30
					MO sem LS =>	0,00	LS =>	0,00
					Valor do BDI =>	0,29	Valor com BDI =>	1,59

	Código	Banco	Descrição	Tipo	Und	Quant.	Valor Unit	Total
Composição	88315	SINAPI	SERRALHEIRO COM ENCARGOS COMPLEMENTARES	Livro SINAPI: Cálculos e Parâmetros	H	1,0000000	27,53	27,53
Composição Auxiliar	95377	SINAPI	CURSO DE CAPACITAÇÃO PARA SERRALHEIRO (ENCARGOS COMPLEMENTARES) - HORISTA	Livro SINAPI: Cálculos e Parâmetros	H	1,0000000	0,21	0,21
Insumo	00043465	SINAPI	FERRAMENTAS - FAMÍLIA PEDREIRO - HORISTA (ENCARGOS COMPLEMENTARES - COLETADO CAIXA)	Material	H	1,0000000	0,78	0,78
Insumo	00006110	SINAPI	SERRALHEIRO (HORISTA)	Mão de Obra	H	1,0000000	18,89	18,89



Insumo	00037370	SINAPI	ALIMENTACAO - HORISTA (COLETADO CAIXA - ENCARGOS COMPLEMENTARES)	Material	H	1,0000000	4,23	4,23
Insumo	00037371	SINAPI	TRANSPORTE - HORISTA (COLETADO CAIXA - ENCARGOS COMPLEMENTARES)	Material	H	1,0000000	0,60	0,60
Insumo	00043489	SINAPI	EPI - FAMILIA PEDREIRO - HORISTA (ENCARGOS COMPLEMENTARES - COLETADO CAIXA)	Material	H	1,0000000	1,31	1,31
Insumo	00037372	SINAPI	EXAMES - HORISTA (COLETADO CAIXA - ENCARGOS COMPLEMENTARES)	Material	H	1,0000000	1,43	1,43
Insumo	00037373	SINAPI	SEGURO - HORISTA (COLETADO CAIXA - ENCARGOS COMPLEMENTARES)	Material	H	1,0000000	0,08	0,08

MO sem LS => 19,10 LS => 0,00 MO com LS => 19,10
Valor do BDI => 6,18 Valor com BDI => 33,71

	Código	Banco	Descrição	Tipo	Und	Quant.	Valor Unit	Total
Composição	88316	SINAPI	SERVENTE COM ENCARGOS COMPLEMENTARES	Livro SINAPI: Cálculos e Parâmetros	H	1,0000000	22,19	22,19
Composição Auxiliar	95378	SINAPI	CURSO DE CAPACITAÇÃO PARA SERVENTE (ENCARGOS COMPLEMENTARES) - HORISTA	Livro SINAPI: Cálculos e Parâmetros	H	1,0000000	0,28	0,28
Insumo	00037373	SINAPI	SEGURO - HORISTA (COLETADO CAIXA - ENCARGOS COMPLEMENTARES)	Material	H	1,0000000	0,08	0,08
Insumo	00043467	SINAPI	FERRAMENTAS - FAMILIA SERVENTE - HORISTA (ENCARGOS COMPLEMENTARES - COLETADO CAIXA)	Material	H	1,0000000	0,61	0,61
Insumo	00037372	SINAPI	EXAMES - HORISTA (COLETADO CAIXA - ENCARGOS COMPLEMENTARES)	Material	H	1,0000000	1,43	1,43
Insumo	00037370	SINAPI	ALIMENTACAO - HORISTA (COLETADO CAIXA - ENCARGOS COMPLEMENTARES)	Material	H	1,0000000	4,23	4,23
Insumo	00006111	SINAPI	SERVENTE DE OBRAS (HORISTA)	Mão de Obra	H	1,0000000	13,57	13,57
Insumo	00037371	SINAPI	TRANSPORTE - HORISTA (COLETADO CAIXA - ENCARGOS COMPLEMENTARES)	Material	H	1,0000000	0,60	0,60
Insumo	00043491	SINAPI	EPI - FAMILIA SERVENTE - HORISTA (ENCARGOS COMPLEMENTARES - COLETADO CAIXA)	Material	H	1,0000000	1,39	1,39

MO sem LS => 13,85 LS => 0,00 MO com LS => 13,85
Valor do BDI => 4,98 Valor com BDI => 27,17

	Código	Banco	Descrição	Tipo	Und	Quant.	Valor Unit	Total
Composição	88317	SINAPI	SOLDADOR COM ENCARGOS COMPLEMENTARES	Livro SINAPI: Cálculos e Parâmetros	H	1,0000000	28,47	28,47
Composição Auxiliar	95379	SINAPI	CURSO DE CAPACITAÇÃO PARA SOLDADOR (ENCARGOS COMPLEMENTARES) - HORISTA	Livro SINAPI: Cálculos e Parâmetros	H	1,0000000	0,21	0,21
Insumo	00037370	SINAPI	ALIMENTACAO - HORISTA (COLETADO CAIXA - ENCARGOS COMPLEMENTARES)	Material	H	1,0000000	4,23	4,23
Insumo	00043468	SINAPI	FERRAMENTAS - FAMILIA SOLDADOR - HORISTA (ENCARGOS COMPLEMENTARES - COLETADO CAIXA)	Material	H	1,0000000	1,21	1,21
Insumo	00037372	SINAPI	EXAMES - HORISTA (COLETADO CAIXA - ENCARGOS COMPLEMENTARES)	Material	H	1,0000000	1,43	1,43
Insumo	00006160	SINAPI	SOLDADOR (HORISTA)	Mão de Obra	H	1,0000000	18,89	18,89
Insumo	00037371	SINAPI	TRANSPORTE - HORISTA (COLETADO CAIXA - ENCARGOS COMPLEMENTARES)	Material	H	1,0000000	0,60	0,60
Insumo	00037373	SINAPI	SEGURO - HORISTA (COLETADO CAIXA - ENCARGOS COMPLEMENTARES)	Material	H	1,0000000	0,08	0,08
Insumo	00043492	SINAPI	EPI - FAMILIA SOLDADOR - HORISTA (ENCARGOS COMPLEMENTARES - COLETADO CAIXA)	Material	H	1,0000000	1,82	1,82

MO sem LS => 19,10 LS => 0,00 MO com LS => 19,10
Valor do BDI => 6,39 Valor com BDI => 34,86

	Código	Banco	Descrição	Tipo	Und	Quant.	Valor Unit	Total
Composição	91946	SINAPI	SUORTE PARAFUSADO COM PLACA DE ENCAIXE 4" X 2" MÉDIO (1,30 M DO PISO) PARA PONTO ELÉTRICO - FORNECIMENTO E INSTALAÇÃO. AF_03/2023	Instalações Elétricas - Eletrodutos Embutidos, Cabos, Caixas, Tomadas e Interruptores	UN	1,0000000	10,61	10,61
Composição Auxiliar	88247	SINAPI	AUXILIAR DE ELETRICISTA COM ENCARGOS COMPLEMENTARES	Livro SINAPI: Cálculos e Parâmetros	H	0,1280000	23,30	2,98
Composição Auxiliar	88264	SINAPI	ELETRICISTA COM ENCARGOS COMPLEMENTARES	Livro SINAPI: Cálculos e Parâmetros	H	0,1280000	28,05	3,59
Insumo	00038099	SINAPI	SUORTE DE FIXACAO PARA ESPELHO / PLACA 4" X 2", PARA 3 MODULOS, PARA INSTALCAO DE TOMADAS E INTERRUPTORES (SOMENTE SUORTE)	Material	UN	1,0000000	1,38	1,38
Insumo	00038094	SINAPI	ESPELHO / PLACA DE 3 POSTOS 4" X 2", PARA INSTALCAO DE TOMADAS E INTERRUPTORES	Material	UN	1,0000000	2,66	2,66

MO sem LS => 4,39 LS => 0,00 MO com LS => 4,39
Valor do BDI => 2,38 Valor com BDI => 12,99

	Código	Banco	Descrição	Tipo	Und	Quant.	Valor Unit	Total
Composição	88323	SINAPI	TELHADISTA COM ENCARGOS COMPLEMENTARES	Livro SINAPI: Cálculos e Parâmetros	H	1,0000000	27,08	27,08
Composição Auxiliar	95385	SINAPI	CURSO DE CAPACITAÇÃO PARA TELHADISTA (ENCARGOS COMPLEMENTARES) - HORISTA	Livro SINAPI: Cálculos e Parâmetros	H	1,0000000	0,21	0,21
Insumo	00037372	SINAPI	EXAMES - HORISTA (COLETADO CAIXA - ENCARGOS COMPLEMENTARES)	Material	H	1,0000000	1,43	1,43
Insumo	00037373	SINAPI	SEGURO - HORISTA (COLETADO CAIXA - ENCARGOS COMPLEMENTARES)	Material	H	1,0000000	0,08	0,08
Insumo	00043483	SINAPI	EPI - FAMILIA CARPINTEIRO DE FORMAS - HORISTA (ENCARGOS COMPLEMENTARES - COLETADO CAIXA)	Material	H	1,0000000	1,43	1,43
Insumo	00012869	SINAPI	TELHADOR / TELHADISTA (HORISTA)	Mão de Obra	H	1,0000000	18,66	18,66
Insumo	00043459	SINAPI	FERRAMENTAS - FAMILIA CARPINTEIRO DE FORMAS - HORISTA (ENCARGOS COMPLEMENTARES - COLETADO CAIXA)	Material	H	1,0000000	0,44	0,44
Insumo	00037371	SINAPI	TRANSPORTE - HORISTA (COLETADO CAIXA - ENCARGOS COMPLEMENTARES)	Material	H	1,0000000	0,60	0,60
Insumo	00037370	SINAPI	ALIMENTACAO - HORISTA (COLETADO CAIXA - ENCARGOS COMPLEMENTARES)	Material	H	1,0000000	4,23	4,23

MO sem LS => 18,87 LS => 0,00 MO com LS => 18,87
Valor do BDI => 6,08 Valor com BDI => 33,16

	Código	Banco	Descrição	Tipo	Und	Quant.	Valor Unit	Total
Composição	91998	SINAPI	TOMADA BAIXA DE EMBUTIR (1 MÓDULO), 2P+T 10 A, SEM SUPORTE E SEM PLACA - FORNECIMENTO E INSTALAÇÃO. AF_03/2023	Instalações Elétricas - Eletrodutos Embutidos, Cabos, Caixas, Tomadas e Interruptores	UN	1,0000000	19,56	19,56
Composição Auxiliar	88247	SINAPI	AUXILIAR DE ELETRICISTA COM ENCARGOS COMPLEMENTARES	Livro SINAPI: Cálculos e Parâmetros	H	0,2420000	23,30	5,63
Composição Auxiliar	88264	SINAPI	ELETRICISTA COM ENCARGOS COMPLEMENTARES	Livro SINAPI: Cálculos e Parâmetros	H	0,2420000	28,05	6,78
Insumo	00038101	SINAPI	TOMADA 2P+T 10A, 250V (APENAS MÓDULO)	Material	UN	1,0000000	7,15	7,15

MO sem LS => 8,33 LS => 0,00 MO com LS => 8,33
Valor do BDI => 4,39 Valor com BDI => 23,95

	Código	Banco	Descrição	Tipo	Und	Quant.	Valor Unit	Total
Composição	92006	SINAPI	TOMADA BAIXA DE EMBUTIR (2 MÓDULOS), 2P+T 10 A, SEM SUPORTE E SEM PLACA - FORNECIMENTO E INSTALAÇÃO. AF_03/2023	Instalações Elétricas - Eletrodutos Embutidos, Cabos, Caixas, Tomadas e Interruptores	UN	1,0000000	35,90	35,90
Composição Auxiliar	88247	SINAPI	AUXILIAR DE ELETRICISTA COM ENCARGOS COMPLEMENTARES	Livro SINAPI: Cálculos e Parâmetros	H	0,4210000	23,30	9,80
Composição Auxiliar	88264	SINAPI	ELETRICISTA COM ENCARGOS COMPLEMENTARES	Livro SINAPI: Cálculos e Parâmetros	H	0,4210000	28,05	11,80



Insumo	00038101	SINAPI	TOMADA 2P+T 10A, 250V (APENAS MODULO)	Material	UN	2,0000000	7,15	14,30
				MO sem LS =>	14,48	LS =>	0,00	14,48
				Valor do BDI =>	8,06		Valor com BDI =>	43,96
	Código	Banco	Descrição	Tipo	Und	Quant.	Valor Unit	Total
Composição	92014	SINAPI	TOMADA BAIXA DE EMBUTIR (3 MÓDULOS), 2P+T 10 A, SEM SUPORTE E SEM PLACA - FORNECIMENTO E INSTALAÇÃO. AF_03/2023	Instalações Elétricas - Eletrodutos Embutidos, Cabos, Caixas, Tomadas e Interruptores	UN	1,0000000	52,26	52,26
Composição Auxiliar	88247	SINAPI	AUXILIAR DE ELETRICISTA COM ENCARGOS COMPLEMENTARES	Livro SINAPI: Cálculos e Parâmetros	H	0,6000000	23,30	13,98
Composição Auxiliar	88264	SINAPI	ELETRICISTA COM ENCARGOS COMPLEMENTARES	Livro SINAPI: Cálculos e Parâmetros	H	0,6000000	28,05	16,83
Insumo	00038101	SINAPI	TOMADA 2P+T 10A, 250V (APENAS MODULO)	Material	UN	3,0000000	7,15	21,45
				MO sem LS =>	20,65	LS =>	0,00	20,65
				Valor do BDI =>	11,74		Valor com BDI =>	64,00
	Código	Banco	Descrição	Tipo	Und	Quant.	Valor Unit	Total
Composição	91994	SINAPI	TOMADA MÉDIA DE EMBUTIR (1 MÓDULO), 2P+T 10 A, SEM SUPORTE E SEM PLACA - FORNECIMENTO E INSTALAÇÃO. AF_03/2023	Instalações Elétricas - Eletrodutos Embutidos, Cabos, Caixas, Tomadas e Interruptores	UN	1,0000000	23,42	23,42
Composição Auxiliar	88264	SINAPI	ELETRICISTA COM ENCARGOS COMPLEMENTARES	Livro SINAPI: Cálculos e Parâmetros	H	0,3170000	28,05	8,89
Composição Auxiliar	88247	SINAPI	AUXILIAR DE ELETRICISTA COM ENCARGOS COMPLEMENTARES	Livro SINAPI: Cálculos e Parâmetros	H	0,3170000	23,30	7,38
Insumo	00038101	SINAPI	TOMADA 2P+T 10A, 250V (APENAS MODULO)	Material	UN	1,0000000	7,15	7,15
				MO sem LS =>	10,91	LS =>	0,00	10,91
				Valor do BDI =>	5,26		Valor com BDI =>	28,68
	Código	Banco	Descrição	Tipo	Und	Quant.	Valor Unit	Total
Composição	97914	SINAPI	TRANSPORTE COM CAMINHÃO BASCULANTE DE 6 M³, EM VIA URBANA PAVIMENTADA, DMT ATÉ 30 KM (UNIDADE: M3XKM). AF_07/2020	Transporte, Carga e Descarga de Materiais	M3XKM	1,0000000	3,00	3,00
Composição Auxiliar	67826	SINAPI	CAMINHÃO BASCULANTE 6 M3 TOCO, PESO BRUTO TOTAL 16.000 KG, CARGA ÚTIL MÁXIMA 11.130 KG, DISTÂNCIA ENTRE EIXOS 5,36 M, POTÊNCIA 185 CV, INCLUSIVE CAÇAMBA METÁLICA - CHP DIURNO. AF_06/2014	Custos Horários Produtivo e Improdutivo dos Equipamentos	CHP	0,0139000	188,04	2,61
Composição Auxiliar	67827	SINAPI	CAMINHÃO BASCULANTE 6 M3 TOCO, PESO BRUTO TOTAL 16.000 KG, CARGA ÚTIL MÁXIMA 11.130 KG, DISTÂNCIA ENTRE EIXOS 5,36 M, POTÊNCIA 185 CV, INCLUSIVE CAÇAMBA METÁLICA - CHI DIURNO. AF_06/2014	Custos Horários Produtivo e Improdutivo dos Equipamentos	CHI	0,0060000	66,24	0,39
				MO sem LS =>	0,47	LS =>	0,00	0,47
				Valor do BDI =>	0,67		Valor com BDI =>	3,67
	Código	Banco	Descrição	Tipo	Und	Quant.	Valor Unit	Total
Composição	72881	SINAPI	TRANSPORTE LOCAL COM CAMINHÃO BASCULANTE 6 M3, RODOVIA PAVIMENTADA (PARA DISTANCIAS SUPERIORES A 4 KM)	MOV'T - MOVIMENTO DE TERRA	M3XKM	1,0000000	1,82	1,82
Composição Auxiliar	5811	SINAPI	CAMINHÃO BASCULANTE 6 M3, PESO BRUTO TOTAL 16.000 KG, CARGA ÚTIL MÁXIMA 13.071 KG, DISTÂNCIA ENTRE EIXOS 4,80 M, POTÊNCIA 230 CV INCLUSIVE CAÇAMBA METÁLICA - CHP DIURNO. AF_06/2014	Custos Horários Produtivo e Improdutivo dos Equipamentos	CHP	0,0089000	205,14	1,82
				MO sem LS =>	0,21	LS =>	0,00	0,21
				Valor do BDI =>	0,40		Valor com BDI =>	2,22
	Código	Banco	Descrição	Tipo	Und	Quant.	Valor Unit	Total
Composição	89031	SINAPI	TRATOR DE ESTEIRAS, POTÊNCIA 100 HP, PESO OPERACIONAL 9,4 T, COM LÂMINA 2,19 M3 - CHI DIURNO. AF_06/2014	Custos Horários Produtivo e Improdutivo dos Equipamentos	CHI	1,0000000	76,29	76,29
Composição Auxiliar	88324	SINAPI	TRATORISTA COM ENCARGOS COMPLEMENTARES	Livro SINAPI: Cálculos e Parâmetros	H	1,0000000	27,92	27,92
Composição Auxiliar	89030	SINAPI	TRATOR DE ESTEIRAS, POTÊNCIA 100 HP, PESO OPERACIONAL 9,4 T, COM LÂMINA 2,19 M3 - JUROS. AF_06/2014	Depreciação, Juros, Impostos e Seguros, Manutenção e Materiais	H	1,0000000	14,79	14,79
Composição Auxiliar	89029	SINAPI	TRATOR DE ESTEIRAS, POTÊNCIA 100 HP, PESO OPERACIONAL 9,4 T, COM LÂMINA 2,19 M3 - DEPRECIÇÃO. AF_06/2014	Depreciação, Juros, Impostos e Seguros, Manutenção e Materiais na Operação dos Equipamentos	H	1,0000000	33,58	33,58
				MO sem LS =>	20,68	LS =>	0,00	20,68
				Valor do BDI =>	17,14		Valor com BDI =>	93,43
	Código	Banco	Descrição	Tipo	Und	Quant.	Valor Unit	Total
Composição	89032	SINAPI	TRATOR DE ESTEIRAS, POTÊNCIA 100 HP, PESO OPERACIONAL 9,4 T, COM LÂMINA 2,19 M3 - CHP DIURNO. AF_06/2014	Custos Horários Produtivo e Improdutivo dos Equipamentos	CHP	1,0000000	198,34	198,34
Composição Auxiliar	89030	SINAPI	TRATOR DE ESTEIRAS, POTÊNCIA 100 HP, PESO OPERACIONAL 9,4 T, COM LÂMINA 2,19 M3 - JUROS. AF_06/2014	Depreciação, Juros, Impostos e Seguros, Manutenção e Materiais	H	1,0000000	14,79	14,79
Composição Auxiliar	89029	SINAPI	TRATOR DE ESTEIRAS, POTÊNCIA 100 HP, PESO OPERACIONAL 9,4 T, COM LÂMINA 2,19 M3 - DEPRECIÇÃO. AF_06/2014	Depreciação, Juros, Impostos e Seguros, Manutenção e Materiais na Operação dos Equipamentos	H	1,0000000	33,58	33,58
Composição Auxiliar	88324	SINAPI	TRATORISTA COM ENCARGOS COMPLEMENTARES	Livro SINAPI: Cálculos e Parâmetros	H	1,0000000	27,92	27,92
Composição Auxiliar	53817	SINAPI	TRATOR DE ESTEIRAS, POTÊNCIA 100 HP, PESO OPERACIONAL 9,4 T, COM LÂMINA 2,19 M3 - MATERIAIS NA OPERAÇÃO. AF_06/2014	Depreciação, Juros, Impostos e Seguros, Manutenção e Materiais na Operação dos Equipamentos	H	1,0000000	62,01	62,01
Composição Auxiliar	5724	SINAPI	TRATOR DE ESTEIRAS, POTÊNCIA 100 HP, PESO OPERACIONAL 9,4 T, COM LÂMINA 2,19 M3 - MANUTENÇÃO. AF_06/2014	Depreciação, Juros, Impostos e Seguros, Manutenção e Materiais na Operação dos Equipamentos	H	1,0000000	60,04	60,04
				MO sem LS =>	20,68	LS =>	0,00	20,68
				Valor do BDI =>	44,56		Valor com BDI =>	242,90
	Código	Banco	Descrição	Tipo	Und	Quant.	Valor Unit	Total
Composição	89029	SINAPI	TRATOR DE ESTEIRAS, POTÊNCIA 100 HP, PESO OPERACIONAL 9,4 T, COM LÂMINA 2,19 M3 - DEPRECIÇÃO. AF_06/2014	Depreciação, Juros, Impostos e Seguros, Manutenção e Materiais na Operação dos Equipamentos	H	1,0000000	33,58	33,58
Insumo	00007622	SINAPI	TRATOR DE ESTEIRAS, POTENCIA DE 100 HP, PESO OPERACIONAL DE 9,4 T, COM LAMINA COM CAPACIDADE DE 2,19 M3	Equipamento para Aquisição Permanente	UN	0,0000311	1.079.918,00	33,58
				MO sem LS =>	0,00	LS =>	0,00	0,00
				Valor do BDI =>	7,54		Valor com BDI =>	41,12
	Código	Banco	Descrição	Tipo	Und	Quant.	Valor Unit	Total
Composição	89030	SINAPI	TRATOR DE ESTEIRAS, POTÊNCIA 100 HP, PESO OPERACIONAL 9,4 T, COM LÂMINA 2,19 M3 - JUROS. AF_06/2014	Depreciação, Juros, Impostos e Seguros, Manutenção e Materiais	H	1,0000000	14,79	14,79
Insumo	00007622	SINAPI	TRATOR DE ESTEIRAS, POTENCIA DE 100 HP, PESO OPERACIONAL DE 9,4 T, COM LAMINA COM CAPACIDADE DE 2,19 M3	Equipamento para Aquisição Permanente	UN	0,0000137	1.079.918,00	14,79
				MO sem LS =>	0,00	LS =>	0,00	0,00
				Valor do BDI =>	3,32		Valor com BDI =>	18,11
	Código	Banco	Descrição	Tipo	Und	Quant.	Valor Unit	Total
Composição	5724	SINAPI	TRATOR DE ESTEIRAS, POTÊNCIA 100 HP, PESO OPERACIONAL 9,4 T, COM LÂMINA 2,19 M3 - MANUTENÇÃO. AF_06/2014	Depreciação, Juros, Impostos e Seguros, Manutenção e Materiais na Operação dos Equipamentos	H	1,0000000	60,04	60,04
Insumo	00007622	SINAPI	TRATOR DE ESTEIRAS, POTENCIA DE 100 HP, PESO OPERACIONAL DE 9,4 T, COM LAMINA COM CAPACIDADE DE 2,19 M3	Equipamento para Aquisição Permanente	UN	0,0000556	1.079.918,00	60,04
				MO sem LS =>	0,00	LS =>	0,00	0,00



		Valor do BDI =>		13,49		Valor com BDI =>		73,53	
	Código	Banco	Descrição	Tipo	Und	Quant.	Valor Unit	Total	
Composição	53817	SINAPI	TRATOR DE ESTEIRAS, POTÊNCIA 100 HP, PESO OPERACIONAL 9,4 T, COM LÂMINA 2,19 M3 - MATERIAIS NA OPERAÇÃO. AF_06/2014	Depreciação, Juros, Impostos e Seguros, Manutenção e Materiais na Operação dos Equipamentos	H	1,0000000	62,01	62,01	
Insumo	00004221	SINAPI	OLEO DIESEL COMBUSTIVEL COMUM METROPOLITANO S-10 OU S-500	Material	L	10,4400000	5,94	62,01	
		MO sem LS =>		0,00		LS =>		0,00	
		Valor do BDI =>		13,93		Valor com BDI =>		75,94	
	Código	Banco	Descrição	Tipo	Und	Quant.	Valor Unit	Total	
Composição	88324	SINAPI	TRATORISTA COM ENCARGOS COMPLEMENTARES	Livro SINAPI: Cálculos e Parâmetros	H	1,0000000	27,92	27,92	
Composição Auxiliar	95386	SINAPI	CURSO DE CAPACITAÇÃO PARA TRATORISTA (ENCARGOS COMPLEMENTARES) - HORISTA	Livro SINAPI: Cálculos e Parâmetros	H	1,0000000	0,23	0,23	
Insumo	00037373	SINAPI	SEGURO - HORISTA (COLETADO CAIXA - ENCARGOS COMPLEMENTARES)	Material	H	1,0000000	0,08	0,08	
Insumo	00037370	SINAPI	ALIMENTACAO - HORISTA (COLETADO CAIXA - ENCARGOS COMPLEMENTARES)	Material	H	1,0000000	4,23	4,23	
Insumo	00043488	SINAPI	EPI - FAMILIA OPERADOR ESCAVADEIRA - HORISTA (ENCARGOS COMPLEMENTARES - COLETADO CAIXA)	Material	H	1,0000000	0,89	0,89	
Insumo	00037371	SINAPI	TRANSPORTE - HORISTA (COLETADO CAIXA - ENCARGOS COMPLEMENTARES)	Material	H	1,0000000	0,60	0,60	
Insumo	00043464	SINAPI	FERRAMENTAS - FAMILIA OPERADOR ESCAVADEIRA - HORISTA (ENCARGOS COMPLEMENTARES - COLETADO CAIXA)	Material	H	1,0000000	0,01	0,01	
Insumo	00037372	SINAPI	EXAMES - HORISTA (COLETADO CAIXA - ENCARGOS COMPLEMENTARES)	Material	H	1,0000000	1,43	1,43	
Insumo	00004230	SINAPI	OPERADOR DE MAQUINAS E TRATORES DIVERSOS - TERRAPLANAGEM (HORISTA)	Mão de Obra	H	1,0000000	20,45	20,45	
		MO sem LS =>		20,68		LS =>		0,00	
		Valor do BDI =>		6,27		Valor com BDI =>		34,19	
	Código	Banco	Descrição	Tipo	Und	Quant.	Valor Unit	Total	
Composição	89848	SINAPI	TUBO PVC, SERIE NORMAL, ESGOTO PREDIAL, DN 100 MM, FORNECIDO E INSTALADO EM SUBCOLETOR AÉREO DE ESGOTO SANITÁRIO. AF_08/2022	Instalações Prediais de Esgoto - Tubos e Conexões	M	1,0000000	26,42	26,42	
Composição Auxiliar	88248	SINAPI	AUXILIAR DE ENCANADOR OU BOMBEIRO HIDRÁULICO COM ENCARGOS COMPLEMENTARES	Livro SINAPI: Cálculos e Parâmetros	H	0,2396000	22,34	5,35	
Composição Auxiliar	88267	SINAPI	ENCANADOR OU BOMBEIRO HIDRÁULICO COM ENCARGOS COMPLEMENTARES	Livro SINAPI: Cálculos e Parâmetros	H	0,2396000	27,00	6,46	
Insumo	00009836	SINAPI	TUBO PVC SERIE NORMAL, DN 100 MM, PARA ESGOTO PREDIAL (NBR 5688)	Material	M	1,0549000	13,83	14,58	
Insumo	00038383	SINAPI	LIXA D'ÁGUA EM FOLHA, COR PRETA, GRAO 100	Material	UN	0,0133000	2,43	0,03	
		MO sem LS =>		8,08		LS =>		0,00	
		Valor do BDI =>		5,93		Valor com BDI =>		32,35	
	Código	Banco	Descrição	Tipo	Und	Quant.	Valor Unit	Total	
Composição	89849	SINAPI	TUBO PVC, SERIE NORMAL, ESGOTO PREDIAL, DN 150 MM, FORNECIDO E INSTALADO EM SUBCOLETOR AÉREO DE ESGOTO SANITÁRIO. AF_08/2022	Instalações Prediais de Esgoto - Tubos e Conexões	M	1,0000000	53,52	53,52	
Composição Auxiliar	88248	SINAPI	AUXILIAR DE ENCANADOR OU BOMBEIRO HIDRÁULICO COM ENCARGOS COMPLEMENTARES	Livro SINAPI: Cálculos e Parâmetros	H	0,3114000	22,34	6,95	
Composição Auxiliar	88267	SINAPI	ENCANADOR OU BOMBEIRO HIDRÁULICO COM ENCARGOS COMPLEMENTARES	Livro SINAPI: Cálculos e Parâmetros	H	0,3114000	27,00	8,40	
Insumo	00020065	SINAPI	TUBO PVC SERIE NORMAL, DN 150 MM, PARA ESGOTO PREDIAL (NBR 5688)	Material	M	1,0549000	36,15	38,13	
Insumo	00038383	SINAPI	LIXA D'ÁGUA EM FOLHA, COR PRETA, GRAO 100	Material	UN	0,0173000	2,43	0,04	
		MO sem LS =>		10,51		LS =>		0,00	
		Valor do BDI =>		12,02		Valor com BDI =>		65,54	
	Código	Banco	Descrição	Tipo	Und	Quant.	Valor Unit	Total	
Composição	89446	SINAPI	TUBO, PVC, SOLDÁVEL, DE 25MM, INSTALADO EM PRUMADA DE ÁGUA - FORNECIMENTO E INSTALAÇÃO. AF_06/2022	Instalações Prediais de Água Fria em PVC	M	1,0000000	5,24	5,24	
Composição Auxiliar	88267	SINAPI	ENCANADOR OU BOMBEIRO HIDRÁULICO COM ENCARGOS COMPLEMENTARES	Livro SINAPI: Cálculos e Parâmetros	H	0,0195000	27,00	0,52	
Composição Auxiliar	88248	SINAPI	AUXILIAR DE ENCANADOR OU BOMBEIRO HIDRÁULICO COM ENCARGOS COMPLEMENTARES	Livro SINAPI: Cálculos e Parâmetros	H	0,0195000	22,34	0,43	
Insumo	00038383	SINAPI	LIXA D'ÁGUA EM FOLHA, COR PRETA, GRAO 100	Material	UN	0,0045000	2,43	0,01	
Insumo	00009868	SINAPI	TUBO PVC, SOLDAVEL, DE 25 MM, AGUA FRIA (NBR-5648)	Material	M	1,0493000	4,08	4,28	
		MO sem LS =>		0,65		LS =>		0,00	
		Valor do BDI =>		1,17		Valor com BDI =>		6,41	
	Código	Banco	Descrição	Tipo	Und	Quant.	Valor Unit	Total	
Composição	90587	SINAPI	VIBRADOR DE IMERSÃO, DIÂMETRO DE PONTEIRA 45MM, MOTOR ELÉTRICO TRIFÁSICO POTÊNCIA DE 2 CV - CHI DIURNO. AF_06/2015	Custos Horários Produtivo e Improdutivo dos Equipamentos	CHI	1,0000000	0,56	0,56	
Composição Auxiliar	90582	SINAPI	VIBRADOR DE IMERSÃO, DIÂMETRO DE PONTEIRA 45MM, MOTOR ELÉTRICO TRIFÁSICO POTÊNCIA DE 2 CV - DEPRECIAÇÃO. AF_06/2015	Depreciação, Juros, Impostos e Seguros, Manutenção e Materiais na Operação dos Equipamentos	H	1,0000000	0,46	0,46	
Composição Auxiliar	90583	SINAPI	VIBRADOR DE IMERSÃO, DIÂMETRO DE PONTEIRA 45MM, MOTOR ELÉTRICO TRIFÁSICO POTÊNCIA DE 2 CV - JUROS. AF_06/2015	Depreciação, Juros, Impostos e Seguros, Manutenção e Materiais na Operação dos Equipamentos	H	1,0000000	0,10	0,10	
		MO sem LS =>		0,00		LS =>		0,00	
		Valor do BDI =>		0,12		Valor com BDI =>		0,68	
	Código	Banco	Descrição	Tipo	Und	Quant.	Valor Unit	Total	
Composição	90586	SINAPI	VIBRADOR DE IMERSÃO, DIÂMETRO DE PONTEIRA 45MM, MOTOR ELÉTRICO TRIFÁSICO POTÊNCIA DE 2 CV - CHP DIURNO. AF_06/2015	Custos Horários Produtivo e Improdutivo dos Equipamentos	CHP	1,0000000	1,41	1,41	
Composição Auxiliar	90584	SINAPI	VIBRADOR DE IMERSÃO, DIÂMETRO DE PONTEIRA 45MM, MOTOR ELÉTRICO TRIFÁSICO POTÊNCIA DE 2 CV - MANUTENÇÃO. AF_06/2015	Depreciação, Juros, Impostos e Seguros, Manutenção e Materiais na Operação dos Equipamentos	H	1,0000000	0,36	0,36	
Composição Auxiliar	90583	SINAPI	VIBRADOR DE IMERSÃO, DIÂMETRO DE PONTEIRA 45MM, MOTOR ELÉTRICO TRIFÁSICO POTÊNCIA DE 2 CV - JUROS. AF_06/2015	Depreciação, Juros, Impostos e Seguros, Manutenção e Materiais na Operação dos Equipamentos	H	1,0000000	0,10	0,10	
Composição Auxiliar	90582	SINAPI	VIBRADOR DE IMERSÃO, DIÂMETRO DE PONTEIRA 45MM, MOTOR ELÉTRICO TRIFÁSICO POTÊNCIA DE 2 CV - DEPRECIAÇÃO. AF_06/2015	Depreciação, Juros, Impostos e Seguros, Manutenção e Materiais na Operação dos Equipamentos	H	1,0000000	0,46	0,46	
Composição Auxiliar	90585	SINAPI	VIBRADOR DE IMERSÃO, DIÂMETRO DE PONTEIRA 45MM, MOTOR ELÉTRICO TRIFÁSICO POTÊNCIA DE 2 CV - MATERIAIS NA OPERAÇÃO. AF_06/2015	Depreciação, Juros, Impostos e Seguros, Manutenção e Materiais na Operação dos Equipamentos	H	1,0000000	0,49	0,49	
		MO sem LS =>		0,00		LS =>		0,00	
		Valor do BDI =>		0,31		Valor com BDI =>		1,72	
	Código	Banco	Descrição	Tipo	Und	Quant.	Valor Unit	Total	
Composição	90582	SINAPI	VIBRADOR DE IMERSÃO, DIÂMETRO DE PONTEIRA 45MM, MOTOR ELÉTRICO TRIFÁSICO POTÊNCIA DE 2 CV - DEPRECIAÇÃO. AF_06/2015	Depreciação, Juros, Impostos e Seguros, Manutenção e Materiais na Operação dos Equipamentos	H	1,0000000	0,46	0,46	
Insumo	00013896	SINAPI	VIBRADOR DE IMERSÃO, DIAMETRO DA PONTEIRA DE "45" MM, COM MOTOR ELETTRICO TRIFASICO DE 2 HP (2 CV)	Equipamento para Aquisição Permanente	UN	0,0001280	3.626,47	0,46	
		MO sem LS =>		0,00		LS =>		0,00	
		Valor do BDI =>		0,10		Valor com BDI =>		0,56	



	Código	Banco	Descrição	Tipo	Und	Quant.	Valor Unit	Total
Composição	90583	SINAPI	VIBRADOR DE IMERSÃO, DIÂMETRO DE PONTEIRA 45MM, MOTOR ELÉTRICO TRIFÁSICO POTÊNCIA DE 2 CV - JUROS. AF_06/2015	Depreciação, Juros, Impostos e Seguros, Manutenção e Materiais na Operação dos Equipamentos	H	1,0000000	0,10	0,10
Insumo	00013896	SINAPI	VIBRADOR DE IMERSÃO, DIÂMETRO DA PONTEIRA DE *45* MM, COM MOTOR ELETRICO TRIFASICO DE 2 HP (2 CV)	Equipamento para Aquisição Permanente	UN	0,0000296	3.626,47	0,10
					MO sem LS =>	0,00	LS =>	0,00
					Valor do BDI =>	0,02	MO com LS =>	0,00
							Valor com BDI =>	0,12
	Código	Banco	Descrição	Tipo	Und	Quant.	Valor Unit	Total
Composição	90584	SINAPI	VIBRADOR DE IMERSÃO, DIÂMETRO DE PONTEIRA 45MM, MOTOR ELÉTRICO TRIFÁSICO POTÊNCIA DE 2 CV - MANUTENÇÃO. AF_06/2015	Depreciação, Juros, Impostos e Seguros, Manutenção e Materiais na Operação dos Equipamentos	H	1,0000000	0,36	0,36
Insumo	00013896	SINAPI	VIBRADOR DE IMERSÃO, DIÂMETRO DA PONTEIRA DE *45* MM, COM MOTOR ELETRICO TRIFASICO DE 2 HP (2 CV)	Equipamento para Aquisição Permanente	UN	0,0001000	3.626,47	0,36
					MO sem LS =>	0,00	LS =>	0,00
					Valor do BDI =>	0,08	MO com LS =>	0,00
							Valor com BDI =>	0,44
	Código	Banco	Descrição	Tipo	Und	Quant.	Valor Unit	Total
Composição	90585	SINAPI	VIBRADOR DE IMERSÃO, DIÂMETRO DE PONTEIRA 45MM, MOTOR ELÉTRICO TRIFÁSICO POTÊNCIA DE 2 CV - MATERIAIS NA OPERAÇÃO. AF_06/2015	Depreciação, Juros, Impostos e Seguros, Manutenção e Materiais na Operação dos Equipamentos	H	1,0000000	0,49	0,49
Insumo	00002705	SINAPI	ENERGIA ELETRICA ATE 2000 KWH INDUSTRIAL, SEM DEMANDA	Franquia	KWH	0,5200000	0,96	0,49
					MO sem LS =>	0,00	LS =>	0,00
					Valor do BDI =>	0,11	MO com LS =>	0,00
							Valor com BDI =>	0,60
	Código	Banco	Descrição	Tipo	Und	Quant.	Valor Unit	Total
Composição	88325	SINAPI	VIDRACEIRO COM ENCARGOS COMPLEMENTARES	Livro SINAPI: Cálculos e Parâmetros	H	1,0000000	23,01	23,01
Composição Auxiliar	95387	SINAPI	CURSO DE CAPACITAÇÃO PARA VIDRACEIRO (ENCARGOS COMPLEMENTARES) - HORISTA	Livro SINAPI: Cálculos e Parâmetros	H	1,0000000	0,21	0,21
Insumo	00037371	SINAPI	TRANSPORTE - HORISTA (COLETADO CAIXA - ENCARGOS COMPLEMENTARES)	Material	H	1,0000000	0,60	0,60
Insumo	00043489	SINAPI	EPI - FAMÍLIA PEDREIRO - HORISTA (ENCARGOS COMPLEMENTARES - COLETADO CAIXA)	Material	H	1,0000000	1,31	1,31
Insumo	00010489	SINAPI	VIDRACEIRO (HORISTA)	Mão de Obra	H	1,0000000	14,37	14,37
Insumo	00037372	SINAPI	EXAMES - HORISTA (COLETADO CAIXA - ENCARGOS COMPLEMENTARES)	Material	H	1,0000000	1,43	1,43
Insumo	00037370	SINAPI	ALIMENTACAO - HORISTA (COLETADO CAIXA - ENCARGOS COMPLEMENTARES)	Material	H	1,0000000	4,23	4,23
Insumo	00037373	SINAPI	SEGURO - HORISTA (COLETADO CAIXA - ENCARGOS COMPLEMENTARES)	Material	H	1,0000000	0,08	0,08
Insumo	00043465	SINAPI	FERRAMENTAS - FAMÍLIA PEDREIRO - HORISTA (ENCARGOS COMPLEMENTARES - COLETADO CAIXA)	Material	H	1,0000000	0,78	0,78
					MO sem LS =>	14,58	LS =>	0,00
					Valor do BDI =>	5,17	MO com LS =>	14,58
							Valor com BDI =>	28,18
						Total sem BDI	R\$	847.117,68
						Total do BDI	R\$	190.227,19
						Total Geral	R\$	1.037.344,87

Luiz Roberto da Costa Gomes
Supervisor de Obras e Reformas



Obra
SOR - PLANILHA ORÇAMENTÁRIA 4 DEFS - PINHEIRO - REV00

Bancos
SINAPI - 09/2025 - Maranhão
SBC - 12/2025 - Maranhão
ORSE - 09/2025 - Sergipe

Curva ABC de Insumos															
Código	Banco	Grupo	Descrição	Tipo	Und	Quantidade		Valor		Total			Peso	Valor	Peso
							Improdutiva	Operativa	Improdutiva	Operativa	Improdutiva	Geral		Acumulado	Acumulado
00040811	SINAPI		engenheiro civil de obra junior (mensalista)	Mão de Obra	MES	4,4125277		24.022,66		106.000,66		106.000,66	10,22%	106.000,66	10,22%
00004750	SINAPI		PEDREIRO (HORISTA)	Mão de Obra	H	1.867,0164049		23,13		43.192,65		43.192,65	4,16%	149.193,31	14,38%
00037370	SINAPI		ALIMENTACAO - HORISTA (COLETADO CAIXA - ENCARGOS COMPLEMENTARES)	Material	H	7.765,9489793		5,18		40.231,35		40.231,35	3,88%	189.424,66	18,26%
00006111	SINAPI		SERVENTE DE OBRAS (HORISTA)	Mão de Obra	H	2.273,9451278		16,62		37.791,10		37.791,10	3,64%	227.215,76	21,90%
00040909	SINAPI		AJUDANTE DE SERRALHEIRO (MENSALISTA)	Mão de Obra	MES	9,9648485		3.088,25		30.773,97		30.773,97	2,97%	257.989,73	24,87%
DPEMA- I 0023	Próprio		Telha Termoacústica Galvalume Trapezoidal e=0,4m, tipo sanduíche, com isolamento em PIR - comprimento 5m	Material	m²	155,0000000		175,74		27.240,39		27.240,39	2,63%	285.230,12	27,50%
00006111/SI 0016	ORSE		Servente de obras (horista)	Mão de Obra	h	1.457,8314867		17,86		26.031,22		26.031,22	2,51%	311.261,34	30,01%
	DPEMA- I 0016	Próprio	Piso Vinílico Nobile Aquila e=3mm - 18,7x122cm - Biancogres	Material	m²	93,6200000		263,31		24.651,13		24.651,13	2,38%	335.912,47	32,38%
00040818	SINAPI		ENCARREGADO GERAL DE OBRAS (MENSALISTA)	Mão de Obra	MES	4,4336931		5.394,34		23.916,84		23.916,84	2,31%	359.829,31	34,69%
00007267	SINAPI		BLOCO CERAMICO / TIJOLO VAZADO PARA ALVENARIA DE VEDACAO, 6 FUROS NA HORIZONTAL DE 9 X 14 X 19 CM (L X A X C)	Material	UN	23.779,4340340		0,88		20.968,32		20.968,32	2,02%	380.797,63	36,71%
00001379	SINAPI		CIMENTO PORTLAND COMPOSTO CP II-32	Material	KG	16.536,5703723		1,10		18.227,10		18.227,10	1,76%	399.024,74	38,47%
2208	ORSE		Terra vegetal	Material	m³	58,6626600		262,43		15.394,77		15.394,77	1,48%	414.419,50	39,95%
00001213	SINAPI		CARPINTEIRO DE FORMAS PARA CONCRETO (HORISTA)	Mão de Obra	H	631,7721718		23,13		14.615,79		14.615,79	1,41%	429.035,29	41,36%
00037372	SINAPI		EXAMES - HORISTA (COLETADO CAIXA - ENCARGOS COMPLEMENTARES)	Material	H	7.765,9489793		1,75		13.600,67		13.600,67	1,31%	442.635,96	42,67%
9327	ORSE		Gradil Nylofor 3D, malha 20x5cm, Ø 5mm 250x243 cm, pintura branca ou verde oupreta, Belgo ou similar, inclusive postes (seção 60x40mm e h=3,20m) e acessórios	Material	pç	4,3554000		2.885,27		12.566,51		12.566,51	1,21%	455.202,47	43,88%
00000368	SINAPI		AREIA PARA ATERRO - POSTO JAZIDA/FORNECEDOR (RETIRADO NA JAZIDA, SEM TRANSPORTE)	Material	m³	132,7400000		91,85		12.192,50		12.192,50	1,18%	467.394,97	45,06%
11707	ORSE		Gradil Nylofor3D, malha 20x5cm, Ø 5mm 250x203 cm, Belgo ou similar	Material	pç	7,9120000		1.536,68		12.158,21		12.158,21	1,17%	479.553,18	46,23%
DPEMA- 076	Próprio	Equipamento	BRISE EM ALUMÍNIO COM ÂNGULOS FIXOS, LISO , COMPOSTO POR LAMINAS LINEARES, (GRELHAS DE VENTILAÇÃO) .	Material	M²	12,0120000		1.009,77		12.129,30		12.129,30	1,17%	491.682,48	47,40%
00001379/SI 9357	ORSE		Cimento portland composto cp ii-32	Material	kg	12.518,7117360		0,96		11.958,70		11.958,70	1,15%	503.641,18	48,55%
	ORSE		Portão em gradil Belgo Nyloford 3D, de correr, soldado em quadro de tubo galv. 2" com cantoneira 3/4", montantes em tubo galvanizado 4", inclusive ferrolio e rodízios	Material	m²	11,0000000		979,76		10.777,36		10.777,36	1,04%	514.418,54	49,59%
00040862	SINAPI		ALIMENTACAO - MENSALISTA (COLETADO CAIXA - ENCARGOS COMPLEMENTARES)	Material	MES	9,8790000		976,70		9.648,80		9.648,80	0,93%	524.067,34	50,52%
00000033	SINAPI		ACO CA-50, 8,0 MM, VERGALHAO	Material	KG	1.029,4015014		9,17		9.442,70		9.442,70	0,91%	533.510,04	51,43%
DPEMA- I 0013	Próprio		VIGIA NOTURNO, HORA EFETIVAMENTE TRABALHADA DE 24H H AS 7H (COM ADICIONAL NOTURNO E HORA EXTRA 50% E 100% AOS FINAIS DE SEMANA)	Mão de Obra	H	420,0000000		22,25		9.346,18		9.346,18	0,90%	542.856,22	52,33%
DPEMA- I 0012	Próprio		VIGIA NOTURNO, HORA EFETIVAMENTE TRABALHADA DE 17 H AS 24 H (COM ADICIONAL NOTURNO E HORA EXTRA 50% E 100% AOS FINAIS DE SEMANA)	Mão de Obra	H	420,0000000		22,25		9.346,18		9.346,18	0,90%	552.202,40	53,23%
2694	ORSE		Cabo de cobre nú 50 mm2 - 1/0 AWG	Material	kg	52,0000000		166,31		8.648,34		8.648,34	0,83%	560.850,74	54,07%
00000996	SINAPI		CABO DE COBRE, FLEXIVEL, CLASSE 4 OU 5, ISOLACAO EM PVC/A, ANTICHAMA BWF-B, COBERTURA PVC-ST1, ANTICHAMA BWF-B, 1 CONDUTOR, 0,6/1 KV, SECAO NOMINAL 25 MM2	Material	M	226,3120000		35,65		8.068,25		8.068,25	0,78%	568.918,99	54,84%
00000370	SINAPI		AREIA MEDIA - POSTO JAZIDA/FORNECEDOR (RETIRADO NA JAZIDA, SEM TRANSPORTE)	Material	m³	43,8801697		183,71		8.061,01		8.061,01	0,78%	576.980,00	55,62%
00039515/SI NAPI	ORSE		Placa de fibra mineral para forro, de 1250 x 625 mm, e = 15 mm, borda reta, com pintura antimoho (nao inclui perfis)	Material	un	113,4848000		69,34		7.869,32		7.869,32	0,76%	584.849,32	56,38%

00007356 SINAPI		TINTA LATEX ACRILICA PREMIUM, COR BRANCO FOSCO	Material	L	147,4705237		50,74		7.482,55		7.482,55	0,72%	592.331,87	57,10%
11708 ORSE		Poste de gradil Nylofor 3D, h=2,60m, seção de 40x60mm, Belgo ou similar	Material	pç	15,4120000		471,60		7.268,23		7.268,23	0,70%	599.600,10	57,80%
ORSE		Pedreiro (horista)	Mão de Obra	h	288,7922237		25,03		7.229,30		7.229,30	0,70%	606.829,40	58,50%
00004750/SI 00004783 SINAPI		PINTOR (HORISTA)	Mão de Obra	H	288,8329453		24,51		7.078,21		7.078,21	0,68%	613.907,61	59,18%
ORSE		Locacao de container 2,30 x 4,30 m, alt. 2,50 m, para sanitario, com 3 bacias, 4 chuveiros, 1 lavatorio e 1 mictorio (nao inclui mobilizacao/desmobilizacao)	Equipamento	mes	6,0000000	0,0000000	1.178,48	0,00	7.070,88	0,00	7.070,88	0,68%	620.978,49	59,86%
00010777/SI NAPI														
00040598 SINAPI		PERFIL "U" SIMPLES, EM CHAPA DOBRADA DE ACO LAMINADO, E = 3 MM, H = 125 MM, L = 50 MM (5,07 KG/M)	Material	KG	677,1600000		10,35		7.007,74		7.007,74	0,68%	627.986,22	60,54%
00043083 SINAPI		PERFIL "U" ENRIJECIDO, EM CHAPA DOBRADA DE ACO LAMINADO, E = 3,75 MM, H = 200 MM, L = 75 MM (9,94 KG/M)	Material	KG	650,0799900		10,61		6.894,68		6.894,68	0,66%	634.880,91	61,20%
031374 SBC		COMPRESSOR REBOCAVEL ATLAS XAS 186 350pcm, MOTOR DIESEL, 111CV	Material	H	30,8000000		220,45		6.789,74		6.789,74	0,65%	641.670,64	61,86%
00000034 SINAPI		ACO CA-50, 10,0 MM, VERGALHAO	Material	KG	776,0345220		8,65		6.709,89		6.709,89	0,65%	648.380,53	62,50%
00040863 SINAPI		EXAMES - MENSALISTA (COLETADO CAIXA - ENCARGOS COMPLEMENTARES)	Material	MES	18,6070000		331,29		6.164,38		6.164,38	0,59%	654.544,91	63,10%
4299 ORSE		Aluguel de container - Almojarifado sem banheiro - 6,00 x 2,40m	Serviços	mês	6,0000000		979,76		5.878,56		5.878,56	0,57%	660.423,47	63,66%
00037371 SINAPI		TRANSPORTE - HORISTA (COLETADO CAIXA - ENCARGOS COMPLEMENTARES)	Material	H	7.765,9489793		0,73		5.706,57		5.706,57	0,55%	666.130,05	64,21%
00043491 SINAPI		EPI - FAMILIA SERVENTE - HORISTA (ENCARGOS COMPLEMENTARES - COLETADO CAIXA)	Material	H	3.199,7371803		1,70		5.447,02		5.447,02	0,53%	671.577,07	64,74%
099900 SBC		SERVENTE	Mão de Obra	H	301,0751964		17,98		5.412,31		5.412,31	0,52%	676.989,38	65,26%
00001358 SINAPI		CHAPA/PAINEL DE MADEIRA COMPENSADA RESINADA (MADEIRITE RESINADO ROSA) PARA FORMA DE CONCRETO, DE 2200 X 1100 MM, E = 17 MM	Material	m²	83,9300299		64,16		5.385,12		5.385,12	0,52%	682.374,50	65,78%
00007156 SINAPI		TELA DE ACO SOLDADA NERVURADA, CA-60, Q-196, (3,11 KG/M2), DIAMETRO DO FIO = 5,0 MM, LARGURA = 2,45 M, ESPACAMENTO DA MALHA = 10 X 10 CM	Material	m²	193,3576320		27,16		5.252,34		5.252,34	0,51%	687.626,83	66,29%
00036155 SINAPI		BLOQUETE/PISO INTERTRAVADO DE CONCRETO - MODELO ONDA/16 FACES/RETANGULAR/TIJOLINHO/PAVER/HOLANDES/PARALELEPIPEDO, *20 X 10" CM, E = 6 CM, RESISTENCIA DE 35 MPA, COR NATURAL	Material	m²	71,9774024		69,81		5.024,59		5.024,59	0,48%	692.651,42	66,77%
DPEMA- Próprio 070		JUNTA DE DILATAÇÃO NEOPRENE (0,20X0,20X0,15MM)	Material	UN	41,0000000		122,47		5.021,27		5.021,27	0,48%	697.672,69	67,26%
00010507 SINAPI		VIDRO TEMPERADO INCOLOR E = 10 MM, SEM COLOCACAO	Material	m²	12,2881500		401,96		4.939,33		4.939,33	0,48%	702.612,02	67,73%
ORSE		Pintor (horista)	Mão de Obra	h	197,1045800		25,03		4.934,09		4.934,09	0,48%	707.546,12	68,21%
00004783/SI 00039413 SINAPI		PLACA / CHAPA DE GESSO ACARTONADO, STANDARD (ST), COR BRANCA, E = 12,5 MM, 1200 X 2400 MM (L X C)	Material	m²	160,8161800		30,65		4.929,70		4.929,70	0,48%	712.475,82	68,68%
ORSE		Areia grossa - posto jazida/fornecedor (retirado na jazida, sem transporte)	Material	m³	38,8748603		124,06		4.822,90		4.822,90	0,46%	717.298,71	69,15%
00000367/SI DPEMA- I Próprio 0020		Chapa de aço Galvanizado num 20; e=0,95mm, L=1,2m	Material	m	32,9300000		144,40		4.755,24		4.755,24	0,46%	722.053,95	69,61%
00006117 SINAPI		CARPINTEIRO AUXILIAR (HORISTA)	Mão de Obra	H	261,1478678		17,53		4.576,74		4.576,74	0,44%	726.630,68	70,05%
00000378 SINAPI		ARMADOR (HORISTA)	Mão de Obra	H	194,6265333		23,13		4.502,60		4.502,60	0,43%	731.133,29	70,48%
00004517 SINAPI		SARRAFO *2,5 X 7,5" CM EM PINUS, MISTA OU EQUIVALENTE DA REGIAO - BRUTA	Material	M	900,7581831		4,91		4.423,67		4.423,67	0,43%	735.556,95	70,91%
ORSE		Pedra britada n. 1 (9,5 a 19 mm) posto pedra/fornecedor, sem frete	Material	m³	25,7106179		168,70		4.337,44		4.337,44	0,42%	739.894,40	71,33%
00004721/SI 00004221 SINAPI		OLEO DIESEL COMBUSTIVEL COMUM METROPOLITANO S-10 OU S-500	Material	L	585,3310912		7,27		4.258,12		4.258,12	0,41%	744.152,52	71,74%
ORSE		Carpinteiro de formas para concreto (horista)	Mão de Obra	h	166,6330406		25,03		4.171,30		4.171,30	0,40%	748.323,82	72,14%
00001213/SI 158 ORSE		Almoço (Participação do empregador)	Material	un	234,3859952		17,15		4.018,74		4.018,74	0,39%	752.342,55	72,53%
00002436 SINAPI		ELETRICISTA (HORISTA)	Mão de Obra	H	170,1746800		23,13		3.936,92		3.936,92	0,38%	756.279,47	72,91%
00001022 SINAPI		CABO DE COBRE, FLEXIVEL, CLASSE 4 OU 5, ISOLACAO EM PVC/A, ANTICHAMA BWF-B, COBERTURA PVC-ST1, ANTICHAMA BWF-B, 1 CONDUTOR, 0,6/1 KV, SECAO NOMINAL 2,5 MM2	Material	M	932,5500000		3,94		3.677,54		3.677,54	0,35%	759.957,02	73,26%
00002696 SINAPI		ENCANADOR OU BOMBEIRO HIDRAULICO (HORISTA)	Mão de Obra	H	155,8353957		23,13		3.605,19		3.605,19	0,35%	763.562,20	73,61%
00006212 SINAPI		TABUA *2,5 X 30 CM EM PINUS, MISTA OU EQUIVALENTE DA REGIAO - BRUTA	Material	M	154,6218131		23,27		3.597,94		3.597,94	0,35%	767.160,15	73,95%
00043489 SINAPI		EPI - FAMILIA PEDREIRO - HORISTA (ENCARGOS COMPLEMENTARES - COLETADO CAIXA)	Material	H	2.195,4952156		1,60		3.522,36		3.522,36	0,34%	770.682,50	74,29%



00004791	SINAPI	ADESIVO ACRILICO DE BASE AQUOSA / COLA DE CONTATO	Material	KG	93,6200000	36,35	3.403,00	3.403,00	0,33%	774.085,51	74,62%
00002436/SI	ORSE	Eletricista (horista)	Mão de Obra	h	135,3300000	25,03	3.387,70	3.387,70	0,33%	777.473,20	74,95%
00004718/SI	ORSE	Pedra britada n. 2 (19 a 38 mm) posto pedraira/fornecedor, sem frete	Material	m³	19,6949422	169,60	3.340,19	3.340,19	0,32%	780.813,40	75,27%
023006	SBC	JANELA DE CORRER 2 FOLHAS EM ALUMINIO NATURAL LINHA ECONOMY	Material	m²	9,0000000	353,94	3.185,44	3.185,44	0,31%	783.998,84	75,58%
DPEMA- I	Próprio	Luminária 40x40cm Plafon, LED, de embutir - 36W	Material	UN	31,0000000	101,56	3.148,50	3.148,50	0,30%	787.147,34	75,88%
00004491	SINAPI	PONTALETE *7,5 X 7,5" CM EM PINUS, MISTA OU EQUIVALENTE DA REGIAO - BRUTA	Material	M	223,7222487	14,04	3.139,96	3.139,96	0,30%	790.287,29	76,18%
1569	ORSE	Madeira mista serrada (barrote) 6 x 6cm - 0,0036 m3/m (angelim, louro)	Material	m	375,5994911	8,19	3.077,38	3.077,38	0,30%	793.364,67	76,48%
00004021	SINAPI	GEOTEXTIL NAO TECIDO AGULHADO DE FILAMENTOS CONTINUOS 100% POLIESTER, RESISTENCIA A TRACAO = 14 KN/M	Material	m²	247,2235500	12,15	3.003,52	3.003,52	0,29%	796.368,20	76,77%
00043501	SINAPI	EPI - FAMILIA PEDREIRO - MENSALISTA (ENCARGOS COMPLEMENTARES - COLETADO CAIXA)	Material	MES	9,8790000	302,64	2.989,74	2.989,74	0,29%	799.357,93	77,06%
00004721	SINAPI	PEDRA BRITADA N. 1 (9,5 A 19 MM) POSTO PEDREIRA/FORNECEDOR, SEM FRETE	Material	m³	20,8773346	142,18	2.968,24	2.968,24	0,29%	802.326,18	77,34%
00009841	SINAPI	TUBO PVC, SERIE R, DN 100 MM, PARA ESGOTO OU AGUAS PLUVIAIS PREDIAL (NBR 5688)	Material	M	91,4221665	31,89	2.915,56	2.915,56	0,28%	805.241,74	77,63%
DPEMA- I	Próprio	Rodapé de poliestireno, Santa Luzia, ref. 456, branco, dimensões da peça: 7x1,6x240cm	Material	m	80,4500000	35,80	2.879,95	2.879,95	0,28%	808.121,69	77,90%
00044497	SINAPI	MONTADOR DE ESTRUTURAS METALICAS HORISTA	Mão de Obra	H	152,8930066	18,80	2.874,26	2.874,26	0,28%	810.995,94	78,18%
00000028	Próprio	SEIXO ROLADO BRANCO PARA JARDIM, N° 2 AO N° 4	Material	Kg	750,0000000	3,80	2.847,43	2.847,43	0,27%	813.843,37	78,45%
00000247	SINAPI	AJUDANTE DE ELETRICISTA (HORISTA)	Mão de Obra	H	159,9646979	17,53	2.803,45	2.803,45	0,27%	816.646,83	78,72%
00004777	SINAPI	CANTONEIRA ACO ABAS IGUAIS (QUALQUER BITOLA), ESPESSURA ENTRE 1/8" E 1/4"	Material	KG	279,2400000	9,82	2.742,72	2.742,72	0,26%	819.389,55	78,99%
00043059	SINAPI	ACO CA-60, 4,2 MM, OU 5,0 MM, OU 6,0 MM, OU 7,0 MM, VERGALHAO	Material	KG	334,6287398	8,18	2.737,60	2.737,60	0,26%	822.127,14	79,25%
629	ORSE	Compensado resinado 10mm - Madeirit ou similar	Material	m²	79,5104640	34,41	2.736,28	2.736,28	0,26%	824.863,42	79,52%
00004718	SINAPI	PEDRA BRITADA N. 2 (19 A 38 MM) POSTO PEDREIRA/FORNECEDOR, SEM FRETE	Material	m³	19,0935749	142,92	2.728,90	2.728,90	0,26%	827.592,32	79,78%
9363	ORSE	Cumeeira termoacustica	Material	m	15,0000000	175,95	2.639,29	2.639,29	0,25%	830.231,61	80,03%
10492	ORSE	Cesta Básica	Material	un	10,3608740	251,06	2.601,24	2.601,24	0,25%	832.832,85	80,29%
007128	SBC	TEXTURA EFEITO CIMENTO QUEIMADO ELEFANTE IBRATIM	Material	KG	46,4800000	54,52	2.534,26	2.534,26	0,24%	835.367,11	80,53%
00010506	SINAPI	VIDRO TEMPERADO INCOLOR E = 8 MM, SEM COLOCACAO	Material	m²	8,1000000	309,63	2.507,99	2.507,99	0,24%	837.875,10	80,77%
00043467	SINAPI	FERRAMENTAS - FAMILIA SERVENTE - HORISTA (ENCARGOS COMPLEMENTARES - COLETADO CAIXA)	Material	H	3.199,7371803	0,75	2.390,42	2.390,42	0,23%	840.265,52	81,00%
00037758	SINAPI	CAMINHAO TRUCADO, PESO BRUTO TOTAL 23000 KG, CARGA UTIL MAXIMA 15285 KG, DISTANCIA ENTRE EIXOS 4,80 M, POTENCIA 326 CV (INCLUI CABINE E CHASSI, NAO INCLUI CARROCERIA)	Equipamento para Aquisição Permanente	UN	0,0027747	858.525,71	2.382,11	2.382,11	0,23%	842.647,63	81,23%
7077	ORSE	Puxador duplo para porta, em alumínio, cromado, da BRUMET, ref. 2954 ou similar	Material	un	2,0000000	1.171,30	2.342,61	2.342,61	0,23%	844.990,23	81,46%
00004059	SINAPI	MEIO-FIO OU GUIA DE CONCRETO, PRE-MOLDADO, COMP 1 M, *30 X 12/15" CM (H X L I/L2)	Material	M	47,8275480	48,23	2.306,66	2.306,66	0,22%	847.296,89	81,68%
00000995	SINAPI	CABO DE COBRE, FLEXIVEL, CLASSE 4 OU 5, ISOLACAO EM PVC/A, ANTICHAMA BWF-B, COBERTURA PVC-ST1, ANTICHAMA BWF-B, 1 CONDUTOR, 0,6/1 KV, SECAO NOMINAL 16 MM2	Material	M	99,4720000	22,99	2.286,62	2.286,62	0,22%	849.583,52	81,90%
00039422	SINAPI	PERFIL MONTANTE, FORMATO C, EM ACO ZINCADO, PARA ESTRUTURA PAREDE DRYWALL, E = 0,5 MM, 70 X 3000 MM (L X C)	Material	M	180,3704100	12,64	2.279,68	2.279,68	0,22%	851.863,20	82,12%
00011235	SINAPI	GRELHA FOFO SIMPLES COM REQUADRO, CARGA MAXIMA 1,5 T, 150 X 1000 MM, E= *15" MM	Material	UN	9,6000000	231,04	2.217,98	2.217,98	0,21%	854.081,18	82,33%
1892	ORSE	Primer universal	Material	l	45,1869408	48,84	2.206,98	2.206,98	0,21%	856.288,16	82,55%
00011499	SINAPI	MOLA HIDRAULICA DE PISO, PARA PORTAS DE ATE 1100 MM E PESO DE ATE 120 KG, COM CORPO EM ACO INOX	Material	UN	2,0000000	1.094,50	2.189,00	2.189,00	0,21%	858.477,16	82,76%
00004230	SINAPI	OPERADOR DE MAQUINAS E TRATORES DIVERSOS - TERRAPLANAGEM (HORISTA)	Mão de Obra	H	86,5914560	25,05	2.168,69	2.168,69	0,21%	860.645,86	82,97%
00012547/SI	ORSE	Anel em concreto armado, liso, para pocos de visitas, pocos de inspecao, fossas septicas e sumidouros, sem fundo, diametro interno de 1,00 m e altura de 0,50 m	Material	un	6,0000000	357,66	2.145,97	2.145,97	0,21%	862.791,83	83,17%
10086	ORSE	Porta para parede drywall (gesso acartonado), semi-oca, com caixa em madeira e ferragens - 90 x 210 cm	Serviços	un	3,0000000	709,38	2.128,15	2.128,15	0,21%	864.919,97	83,38%



00011029	SINAPI		HASTE RETA PARA GANCHO DE FERRO GALVANIZADO, COM ROSCA 1/4" X 30 CM PARA FIXACAO DE TELHA METALICA, INCLUI PORCA E ARRUELAS DE VEDAÇÃO	Material	CJ	643,2500000		3,28		2.111,27		2.111,27	0,20%	867.031,25	83,58%
00043465	SINAPI		FERRAMENTAS - FAMILIA PEDREIRO - HORISTA (ENCARGOS COMPLEMENTARES - COLETADO CAIXA)	Material	H	2.195,4952156		0,96		2.097,28		2.097,28	0,20%	869.128,53	83,78%
00000246	SINAPI		AUXILIAR DE ENCANADOR OU BOMBEIRO HIDRAULICO (HORISTA)	Mão de Obra	H	119,3668730		17,53		2.091,96		2.091,96	0,20%	871.220,49	83,99%
00039700	SINAPI		MANTA ANTIRRUIDO DE POLIESTER (PET) PARA CONTRAPISO E = "8" MM	Material	m²	61,9000000		33,52		2.074,89		2.074,89	0,20%	873.295,38	84,19%
00038546	SINAPI		ARGAMASSA USINADA AUTOADENSAVEL E AUTONIVELANTE PARA CONTRAPISO, COM BOMBEAMENTO (DISPONIBILIZACAO DE BOMBA), SEM O LANCAMENTO	Material	m³	2,6384100		775,06		2.044,94		2.044,94	0,20%	875.340,31	84,38%
14581	ORSE		Serviço de colocação e montagem de gradil nylofor	Serviços	m²	58,9999550		34,24		2.020,31		2.020,31	0,19%	877.360,63	84,58%
00000142	SINAPI		SELANTE ELASTICO MONOCOMPONENTE A BASE DE POLIURETANO (PU) PARA JUNTAS DIVERSAS	Material	310ML	38,4292720		52,56		2.020,00		2.020,00	0,19%	879.380,63	84,77%
00034345	SINAPI		VIGIA DIURNO (HORISTA)	Mão de Obra	H	120,6108000		16,62		2.004,45		2.004,45	0,19%	881.385,08	84,97%
00037666	SINAPI		OPERADOR DE BETONEIRA ESTACIONARIA / MISTURADOR (HORISTA)	Mão de Obra	H	109,1032069		18,36		2.002,94		2.002,94	0,19%	883.388,02	85,16%
00004257	SINAPI		OPERADOR DE MARTELETE OU MARTELETEIRO (HORISTA)	Mão de Obra	H	108,4784551		18,36		1.991,47		1.991,47	0,19%	885.379,50	85,35%
DPEMA- I 0002	Próprio		TAXA MUNICIPAL HABITE-SE DA OBRA	Taxas	m²	743,7300000		2,65		1.967,43		1.967,43	0,19%	887.346,93	85,54%
00001106	SINAPI		CAL HIDRATADA CH-I PARA ARGAMASSAS	Material	KG	1.251,3589705		1,57		1.961,65		1.961,65	0,19%	889.308,58	85,73%
00034571/SI 00012869	ORSE		Bloco de concreto estrutural 14 x 19 x 39 cm, fbk 6 mpa (nbr 6136)	Material	un	381,1050000		5,03		1.918,30		1.918,30	0,18%	891.226,88	85,91%
	SINAPI		TELHADOR / TELHADISTA (HORISTA)	Mão de Obra	H	82,1876250		22,85		1.878,23		1.878,23	0,18%	893.105,10	86,10%
DPEMA- I 0003	Próprio		LICENÇAS CBMMA / SEMA / SMMA / PPRA	Taxas	m²	743,7300000		2,45		1.821,69		1.821,69	0,18%	894.926,79	86,27%
032486	SBC		MARTELETE ROMPEDOR AR COMPRIMIDO ATLAS TEX-32PS	Material	H	30,8000000		58,79		1.810,60		1.810,60	0,17%	896.737,39	86,45%
81	ORSE		Aço ca-50 6,3 a 12,5 mm	Material	kg	172,4614000		10,46		1.803,76		1.803,76	0,17%	898.541,15	86,62%
00043477	SINAPI		FERRAMENTAS - FAMILIA PEDREIRO - MENSALISTA (ENCARGOS COMPLEMENTARES - COLETADO CAIXA)	Material	MES	9,8790000		181,10		1.789,05		1.789,05	0,17%	900.330,21	86,79%
00043483	SINAPI		EPI - FAMILIA CARPINTEIRO DE FORMAS - HORISTA (ENCARGOS COMPLEMENTARES - COLETADO CAIXA)	Material	H	965,4650860		1,75		1.690,84		1.690,84	0,16%	902.021,04	86,95%
00043053	SINAPI		ACO CA-25, 6,3 MM OU 8,0 MM, VERGALHAO	Material	KG	200,2699296		8,30		1.662,93		1.662,93	0,16%	903.683,98	87,12%
00005031	SINAPI		VIDRO TEMPERADO INCOLOR PARA PORTA DE ABRIR, E = 10 MM (SEM FERRAGENS E SEM COLOCACAO)	Material	m²	3,7800000		434,77		1.643,42		1.643,42	0,16%	905.327,40	87,27%
068422	SBC		ACESSIBILIDADE - PISO TATIL OU ALERTA DIRECIONAL EM BORRACHA COR AMARELA 25x25cm	Material	m²	10,3750000		154,91		1.607,22		1.607,22	0,15%	906.934,62	87,43%
DPEMA- I 023	Próprio	Equipamento	Motor Rossi deslizante Nano Nitro para portões até 650kg, incluso dois controles	Equipamento	UND	1,0000000	0,0000000	1.592,11	1.300,00	1.592,11	0,00	1.592,11	0,15%	908.526,73	87,58%
00034640	SINAPI		CAIXA D'AGUA / RESERVATORIO EM POLIETILENO, 2000 LITROS, COM TAMPA	Material	UN	1,0000000		1.553,43		1.553,43		1.553,43	0,15%	910.080,16	87,73%
MOED- 20149	SETOP		MONTADOR (MODALIDADE: HORISTA ENCARGOS SOCIAIS: INCLUSO)	Mão de Obra	H	67,4292564		22,72		1.531,83		1.531,83	0,15%	911.611,99	87,88%
6477	ORSE		Cabo UTP - 4 pares-categoria 6 (p/cabeam.estruturado)	Material	m	315,0000000		4,78		1.504,54		1.504,54	0,15%	913.116,54	88,02%
14870	Próprio		Muda de Beaucarnea (Pata de elefante) - 1,20m de altura	Material	UN	4,0000000		367,29		1.469,15		1.469,15	0,14%	914.585,69	88,17%
10761	ORSE		Refeição - café da manhã (café com leite e dois pães com manteiga)	Serviços	un	234,3859952		6,12		1.435,26		1.435,26	0,14%	916.020,95	88,30%
00043130/SI 00035692	ORSE		Arame galvanizado 12 bwg, d = 2,76 mm (0,048 kg/m) ou 14 bwg, d = 2,11 mm (0,026 kg/m)	Material	kg	37,7839950		37,95		1.434,03		1.434,03	0,14%	917.454,98	88,44%
	SINAPI		TINTA LATEX ACRILICA STANDARD, COR BRANCA	Material	L	42,6249360		33,21		1.415,74		1.415,74	0,14%	918.870,72	88,58%
00038052	SINAPI		TUBO DRENO, CORRUGADO, ESPIRALADO, FLEXIVEL, PERFURADO, EM POLIETILENO DE ALTA DENSIDADE (PEAD), DN 100 MM, (4") PARA DRENAGEM - EM ROLO (NORMA DNIT 093/2006 - E.M)	Material	M	107,8109655		13,10		1.412,79		1.412,79	0,14%	920.283,51	88,72%
00001346/SI NAPI	ORSE		Chapa/painel de madeira compensada plastificada (madeirite plastificado) paraforma de concreto, de 2200 x 1100 mm, e = 10 mm	Material	m²	25,8929832		53,80		1.393,07		1.393,07	0,13%	921.676,58	88,85%
	SINAPI		ARAME RECOZIDO 16 BWG, D = 1,65 MM (0,016 KG/M) OU 18 BWG, D = 1,25 MM (0,01 KG/M)	Material	KG	48,1805750		28,50		1.373,09		1.373,09	0,13%	923.049,66	88,98%
00040861	SINAPI		TRANSPORTE - MENSALISTA (COLETADO CAIXA - ENCARGOS COMPLEMENTARES)	Material	MES	9,8790000		137,44		1.357,73		1.357,73	0,13%	924.407,39	89,11%
MOED- 20039	SETOP		AJUDANTE DE ARMADOR (MODALIDADE: HORISTA ENCARGOS SOCIAIS: INCLUSO)	Mão de Obra	H	67,4292564		19,96		1.346,15		1.346,15	0,13%	925.753,55	89,24%
00042408	SINAPI		LONA PLASTICA EXTRA FORTE PRETA, E = 200 MICRA	Material	m²	469,5638400		2,84		1.334,17		1.334,17	0,13%	927.087,72	89,37%
DPEMA- I 0024	Próprio		Fita Manta Asfáltica E=3mm, L=30cm Aluminizada Auto Adesiva	Material	m	215,9600000		6,00		1.295,98		1.295,98	0,12%	928.383,70	89,50%



00043499	SINAPI	EPI - FAMILIA ENCARREGADO GERAL - MENSALISTA (ENCARGOS COMPLEMENTARES - COLETADO CAIXA)	Material	MES	4,3640000		296,37		1.293,34		1.293,34	0,12%	929.677,04	89,62%
11095	ORSE	Barra chata de aluminio 7/8" x 1/8"	Material	m	85,0000000		15,06		1.280,42		1.280,42	0,12%	930.957,46	89,74%
00007348	SINAPI	TINTA ACRILICA PREMIUM PARA PISO	Material	L	35,6024280		34,03		1.211,71		1.211,71	0,12%	932.169,17	89,86%
00000392	SINAPI	ABRACADEIRA EM ACO PARA AMARRACAO DE ELETRODUTOS, TIPO D, COM 1/2" E PARAFUSO DE FIXACAO	Material	UN	376,7827000		3,20		1.204,37		1.204,37	0,12%	933.373,55	89,98%
2459	ORSE	Caminhao tanque 6000 l (m. benz - ATEGO 1418/42 - 136,0 hp ou equivalente)	Equipamento	h	5,9913353	53,9220175	84,74	12,87	507,69	693,98	1.201,66	0,12%	934.575,21	90,09%
00043106	SINAPI	CHAPA DE ACO GALVANIZADA BITOLA GSG 24, E = 0,64 (5,12 KG/M2)	Material	KG	92,1600000		12,81		1.180,60		1.180,60	0,11%	935.755,81	90,21%
12678	ORSE	Fixador poliamida 40 x 60mm, para poste Nylofor, Belgo ou similar	Material	pç	74,4720000		15,53		1.156,49		1.156,49	0,11%	936.912,30	90,32%
00004433	SINAPI	CAIBRO NAO APARELHADO *6 X 6" CM, EM MACARANDUBA/MASSARANDUBA, ANGELIM OU EQUIVALENTE DA REGIAO - BRUTA	Material	M	36,2915438		31,13		1.129,82		1.129,82	0,11%	938.042,13	90,43%
00039244	SINAPI	ELETRODUTO PVC FLEXIVEL CORRUGADO, REFORCADO, COR LARANJA, DE 25 MM, PARA LAJES E PISOS	Material	M	201,3000000		5,60		1.126,65		1.126,65	0,11%	939.168,78	90,54%
00006110	SINAPI	SERRALHEIRO (HORISTA)	Mão de Obra	H	48,5862630		23,13		1.124,02		1.124,02	0,11%	940.292,80	90,64%
00001014	SINAPI	CABO DE COBRE, FLEXIVEL, CLASSE 4 OU 5, ISOLACAO EM PVC/A, ANTICHAMA BWF-B, 1 CONDUTOR, 450/750 V, SECAO NOMINAL 2,5 MM2	Material	M	338,2048000		3,32		1.122,48		1.122,48	0,11%	941.415,28	90,75%
00006085	SINAPI	SELADOR ACRILICO OPACO PREMIUM INTERIOR/EXTERIOR	Material	L	132,2582781		8,44		1.116,02		1.116,02	0,11%	942.531,30	90,86%
6778	ORSE	Quadro de distribuição de embutir em chapa de aço, p/até 48 disjuntores c/barramento, padrão DIN, Cemar ou similar	Material	un	1,0000000		1.073,28		1.073,28		1.073,28	0,10%	943.604,58	90,96%
007127	SBC	SELADOR PRIMER ELEGANCE IBRATIN	Material	L	53,1200000		20,18		1.072,12		1.072,12	0,10%	944.676,70	91,07%
00000731	SINAPI	BOMBA CENTRIFUGA MOTOR ELETRICO MONOFASICO 0.49 HP BOCAIS 1" X 3/4", DIAMETRO DO ROTOR 110 MM, HM/Q: 6 M / 8,3 M3/H A 20 M / 1,2 M3/H	Equipamento para Aquisição Permanente	UN	1,0000000		1.067,24		1.067,24		1.067,24	0,10%	945.743,94	91,17%
2378	ORSE	Vale transporte	Material	un	192,5568154		5,51		1.061,21		1.061,21	0,10%	946.805,15	91,27%
00000651	SINAPI	BLOCO DE VEDACAO DE CONCRETO 14 X 19 X 39 CM (CLASSE C - NBR 6136)	Material	UN	204,1740800		5,13		1.047,72		1.047,72	0,10%	947.852,87	91,37%
00020232	SINAPI	SOLEIRA EM GRANITO, POLIDO, TIPO ANDORINHA/ QUARTZ/ CASTELO/ CORUMBA OU OUTROS EQUIVALENTES DA REGIAO, L= *15" CM, E= *2,0" CM	Material	M	9,0000000		116,11		1.045,02		1.045,02	0,10%	948.897,90	91,47%
00040275	SINAPI	LOCACAO DE VIGA SANDUICHE METALICA VAZADA PARA TRAVAMENTO DE PILARES, ALTURA DE *8" CM, LARGURA DE *6" CM E EXTENSÃO DE 2 M	Equipamento	UNXMES	52,8064668		19,60		1.034,75		1.034,75	0,10%	949.932,65	91,57%
2684	ORSE	Argamassa industrializada Votomassa AC-II, ou similar	Material	kg	485,1647600		2,12		1.027,93		1.027,93	0,10%	950.960,58	91,67%
00004509/SI	ORSE	Sarrafo *2,5 x 10" cm em pinus, mista ou equivalente da regio - bruta	Material	m	146,9457746		6,93		1.018,60		1.018,60	0,10%	951.979,18	91,77%
11005	ORSE	Gramma esmeralda em placas	Material	m²	55,1670000		18,43		1.016,82		1.016,82	0,10%	952.996,01	91,87%
010140	SBC	SILICONE REPELENTE AGUA SUVINIL 5L	Material	UN	2,4960000		394,40		984,43		984,43	0,09%	953.980,43	91,96%
14869	Próprio	Muda de Podocarpa - 1,20m de altura	Material	UN	16,0000000		61,11		977,80		977,80	0,09%	954.958,23	92,06%
DPEMA- I 0001	Próprio	EXPEDIÇÃO DE ALVARÁ	Taxas	m²	743,7300000		1,30		965,50		965,50	0,09%	955.923,73	92,15%
10503	ORSE	Descarte de resíduos misturado da construção civil em área licenciada.	Serviços	t	26,1027115		36,74		959,04		959,04	0,09%	956.882,77	92,24%
6897	ORSE	Piso tátil direcional e/ou alerta, de concreto, colorido, dim 25x25 cm, para deficiente visual	Material	m²	7,2187500		130,33		940,84		940,84	0,09%	957.823,61	92,33%
00039025	SINAPI	PORTA DE ABRIR, TIPO VENEZIANA, EM ALUMINIO, ACABAMENTO ANODIZADO NATURAL, 90 CM X 210 CM (LARGURA X ALTURA), SEM GUARNICAO/ALIZAR/VISTA	Material	UN	0,9194640		1.017,79		935,82		935,82	0,09%	958.759,43	92,42%
00041638/SI	ORSE	Anel de concreto armado, com furos/dreno para sumidouro, d = 1,00 m, h = 0,50m	Material	un	3,0000000		309,73		929,18		929,18	0,09%	959.688,61	92,51%
00020020	SINAPI	MOTORISTA DE CAMINHAO-BASCULANTE (HORISTA)	Mão de Obra	H	31,4094998		29,28		919,75		919,75	0,09%	960.608,36	92,60%
12325	ORSE	Placa em lona com impressão digital 1,50 x 2,00m, inclusive estrutura em metalon 20x20cm, inclusive escoramento	Serviços	un	1,0000000		918,53		918,53		918,53	0,09%	961.526,88	92,69%
00000994	SINAPI	CABO DE COBRE, FLEXIVEL, CLASSE 4 OU 5, ISOLACAO EM PVC/A, ANTICHAMA BWF-B, COBERTURA PVC-ST1, ANTICHAMA BWF-B, 1 CONDUTOR, 0,6/1 KV, SECAO NOMINAL 6 MM2	Material	M	99,4720000		8,81		875,91		875,91	0,08%	962.402,79	92,78%
00006114	SINAPI	AJUDANTE DE ARMADOR (HORISTA)	Mão de Obra	H	49,4213183		17,53		866,13		866,13	0,08%	963.268,92	92,86%
00007258	SINAPI	TIJOLO CERAMICO MACICO COMUM DE *5 X 10 X 20" CM (L X A X C)	Material	UN	1.120,0000000		0,77		864,15		864,15	0,08%	964.133,07	92,94%
00009836	SINAPI	TUBO PVC SERIE NORMAL, DN 100 MM, PARA ESGOTO PREDIAL (NBR 5688)	Material	M	50,3466849		16,94		852,75		852,75	0,08%	964.985,82	93,02%



6924	ORSE		Quadro de distribuição de embutir, em resina termoplástica p/até 32 disjuntores c/barramento, padrão DIN, Tigre ou similar	Material	un	1,0000000		838,78		838,78		838,78	0,08%	965.824,61	93,11%
160	ORSE		Aluguel de andaime metálico tubular simples - aluguel diário por peça	Serviços	pxd	1.020,0000000		0,81		824,47		824,47	0,08%	966.649,08	93,18%
00039427	SINAPI		PERFIL CANALETA, FORMATO C, EM AÇO ZINCADO, PARA ESTRUTURA FORRO DRYWALL, E = 0,5 MM, *46 X 18" (L X H), COMPRIMENTO 3 M	Material	M	99,6707000		8,19		816,63		816,63	0,08%	967.465,70	93,26%
941	ORSE		Fardamento com mangas curta	Material	un	3,4536247		236,42		816,49		816,49	0,08%	968.282,20	93,34%
00043498	SINAPI		EPI - FAMILIA ENGENHEIRO CIVIL - MENSALISTA (ENCARGOS COMPLEMENTARES - COLETADO CAIXA)	Material	MES	4,3640000		178,81		780,31		780,31	0,08%	969.062,51	93,42%
00010567	SINAPI		TABUA *2,5 X 23" CM EM PINUS, MISTA OU EQUIVALENTE DA REGIAO - BRUTA	Material	M	48,3887250		15,86		767,44		767,44	0,07%	969.829,95	93,49%
2212	ORSE		Tijolo cerâmico maciço 5 x 9 x 19cm	Material	un	890,1438000		0,86		763,11		763,11	0,07%	970.593,06	93,57%
00037373	SINAPI		SEGURO - HORISTA (COLETADO CAIXA - ENCARGOS COMPLEMENTARES)	Material	H	7.765,9489793		0,10		760,88		760,88	0,07%	971.353,93	93,64%
00040287	SINAPI		LOCAÇÃO DE BARRA DE ANCORAGEM DE 0,80 A 1,20 M DE EXTENSAO, COM ROSCA DE 5/8", INCLUINDO PORCA E FLANGE	Equipamento	MES	105,4785660		7,21		760,87		760,87	0,07%	972.114,80	93,71%
00006160	SINAPI		SOLDADOR (HORISTA)	Mão de Obra	H	32,3251667		23,13		747,83		747,83	0,07%	972.862,63	93,78%
00036148	SINAPI		CINTURAO DE SEGURANCA TIPO PARAQUEDISTA, FIVELA EM AÇO, AJUSTE NO SUSPENSORIO, CINTURA E PERNAS OPERADOR DE MARTELETE	Material	UN	4,0000000		185,84		743,34		743,34	0,07%	973.605,97	93,86%
099361	SBC			Mão de Obra	H	30,0762000		24,52		737,35		737,35	0,07%	974.343,32	93,93%
00034492/SI NAPI	ORSE		Concreto usinado bombeavel, classe de resistencia c20, com brita 0 e 1, slump= 100 +/- 20 mm, exclui servico de bombeamento (nbr 8953)	Material	m³	1,2667800		581,73		736,93		736,93	0,07%	975.080,25	94,00%
003462	SBC		CAIXILHO DE ALUMINIO ANODIZADO C28 NATURAL	Material	m²	1,2000000		613,82		736,58		736,58	0,07%	975.816,83	94,07%
099062	SBC		OPERADOR DE COMPRESSOR	Mão de Obra	H	30,0762000		24,41		734,21		734,21	0,07%	976.551,04	94,14%
00000370/SI	ORSE		Areia media - posto jazida/fornecedor (retirado na jazida, sem transporte)	Material	m³	5,9865674		122,47		733,17		733,17	0,07%	977.284,22	94,21%
00043466	SINAPI		FERRAMENTAS - FAMILIA PINTOR - HORISTA (ENCARGOS COMPLEMENTARES - COLETADO CAIXA)	Material	H	284,6317803		2,51		714,61		714,61	0,07%	977.998,82	94,28%
00003410/SI	ORSE		Adesivo / cola para eps (isopor) e outros materiais	Material	kg	16,0900000		44,11		709,79		709,79	0,07%	978.708,61	94,35%
00000367	SINAPI		AREIA GROSSA - POSTO JAZIDA/FORNECEDOR (RETIRADO NA JAZIDA, SEM TRANSPORTE)	Material	m³	3,7923455		186,11		705,78		705,78	0,07%	979.414,39	94,42%
1096	ORSE		Haste cobreada copperweld p/aterramento d= 5/8" x 2,40m, excluso conector	Material	un	10,0000000		68,09		680,93		680,93	0,07%	980.095,32	94,48%
00043490	SINAPI		EPI - FAMILIA PINTOR - HORISTA (ENCARGOS COMPLEMENTARES - COLETADO CAIXA)	Material	H	284,6317803		2,27		644,89		644,89	0,06%	980.740,21	94,54%
DPEMA- I 0007 3804	ORSE	Próprio	PONTELETE EM AÇO GALVANIZADO 2", 6M	Material	UN	1,0000000		643,68		643,68		643,68	0,06%	981.383,89	94,61%
00034492	SINAPI		Cabo de cobre PP Cordplast 2 x 2,5 mm2, 450/750v	Material	m	90,0000000		7,10		639,29		639,29	0,06%	982.023,18	94,67%
00034492	SINAPI		CONCRETO USINADO BOMBEAVEL, CLASSE DE RESISTENCIA C20, COM BRITA 0 E 1, SLUMP = 100 +/- 20 MM, EXCLUI SERVICO DE BOMBEAMENTO (NBR 8953)	Material	m³	0,8876458		710,33		630,52		630,52	0,06%	982.653,70	94,73%
00039419	SINAPI		PERFIL GUIA, FORMATO U, EM AÇO ZINCADO, PARA ESTRUTURA PAREDE DRYWALL, E = 0,5 MM, 70 X 3000 MM (L X C)	Material	M	56,4342300		11,14		628,95		628,95	0,06%	983.282,65	94,79%
00002708/SI 00009868	ORSE		Engenheiro civil de obra senior (horista)	Mão de Obra	h	3,2318000		190,26		614,87		614,87	0,06%	983.897,52	94,85%
00034643	SINAPI		TUBO PVC, SOLDAVEL, DE 25 MM, AGUA FRIA (NBR-5648)	Material	M	123,0410020		5,00		614,81		614,81	0,06%	984.512,33	94,91%
00034643	SINAPI		CAIXA DE INSPECAO PARA ATERRAMENTO E PARA RAIOS, EM POLIPROPILENO, DIAMETRO = 300 MM X ALTURA = 400 MM (INCLUIDA TAMPA SEM ESCOTILHA)	Material	UN	10,0000000		60,72		607,21		607,21	0,06%	985.119,53	94,97%
099050	SBC		PEDREIRO	Mão de Obra	H	24,5328350		24,54		602,08		602,08	0,06%	985.721,62	95,02%
00034636	SINAPI		CAIXA D'AGUA / RESERVATORIO EM POLIETILENO, 1000 LITROS, COM TAMPA	Material	UN	1,0000000		593,31		593,31		593,31	0,06%	986.314,92	95,08%
099250	SBC		ELETRICISTA	Mão de Obra	H	24,3430000		24,07		586,01		586,01	0,06%	986.900,93	95,14%
00020157	SINAPI		JOELHO, PVC SERIE R, 90 GRAUS, DN 100 MM, PARA ESGOTO PREDIAL	Material	UN	26,0000000		22,06		573,48		573,48	0,06%	987.474,41	95,19%
00043651/SI	ORSE		Massa acrílica para superfícies internas e externas	Material	kg	90,0550000		6,34		571,30		571,30	0,06%	988.045,72	95,25%
00004417	SINAPI		SARRAFO NAO APARELHADO *2,5 X 7" CM, EM MACARANDUBA/MASSARANDUBA, ANGELIM, PEROBA-ROSA OU EQUIVALENTE DA REGIAO - BRUTA	Material	M	65,5007378		8,66		567,15		567,15	0,05%	988.612,86	95,30%
2868	ORSE		Tela aço soldada nervurada CA-60, Q-283, malha 10x10cm, ferro 6.0mm, painel 2,45x6,0m, (4,48kg/m²), Telcon ou similar	Material	m²	14,5500000		38,87		565,59		565,59	0,05%	989.178,45	95,36%



00034557	SINAPI		TELA DE ACO SOLDADA GALVANIZADA/ZINCADA PARA ALVENARIA, FIO D = *1,20 A 1,70* MM, MALHA 15 X 15 MM, (C X L) *50 X 7,5* CM	Material	M	235,2654000		2,40		564,73		564,73	0,05%	989.743,18	95,41%
00001021	SINAPI		CABO DE COBRE, FLEXIVEL, CLASSE 4 OU 5, ISOLACAO EM PVC/A, ANTICHAMA BWF-B, COBERTURA PVC-ST1, ANTICHAMA BWF-B, 1 CONDUTOR, 0,6/1 KV, SECAO NOMINAL 4 MM2	Material	M	93,2550000		6,05		564,19		564,19	0,05%	990.307,38	95,47%
8855	ORSE		Roldana para portão de ferro de correr (inferior), d=3", com caixa	Material	un	11,0000000		51,00		560,96		560,96	0,05%	990.868,34	95,52%
829	ORSE		Disjuntor tripolar 100 A, padrão DIN (linha branca), corrente de interrupção 65KA, ref.: Siemens 3VF22 ou similar.	Material	un	1,0000000		555,78		555,78		555,78	0,05%	991.424,12	95,57%
00043488	SINAPI		EPI - FAMILIA OPERADOR ESCAVADEIRA - HORISTA (ENCARGOS COMPLEMENTARES - COLETADO CAIXA)	Material	H	496,6951890		1,09		541,39		541,39	0,05%	991.965,51	95,63%
00009838	SINAPI		TUBO PVC SERIE NORMAL, DN 50 MM, PARA ESGOTO PREDIAL (NBR 5688)	Material	M	44,0948200		12,22		538,95		538,95	0,05%	992.504,46	95,68%
00005068	SINAPI		PREGO DE ACO POLIDO COM CABECA 17 X 21 (2 X 11)	Material	KG	21,6526577		24,89		538,85		538,85	0,05%	993.043,30	95,73%
00035277	SINAPI		CAIXA DE GORDURA EM PVC, DIAMETRO MINIMO 300 MM, DIAMETRO DE SAIDA 100 MM, CAPACIDADE APROXIMADA 18 LITROS, COM TAMPA E CESTO	Material	UN	1,0000000		527,29		527,29		527,29	0,05%	993.570,60	95,78%
00043459	SINAPI		FERRAMENTAS - FAMILIA CARPINTIEIRO DE FORMAS - HORISTA (ENCARGOS COMPLEMENTARES - COLETADO CAIXA)	Material	H	965,4650860		0,54		520,26		520,26	0,05%	994.090,86	95,83%
083516	SBC		A R T TABELA A DO CREA ATÉ 15000,00	Material	UN	4,0000000		126,18		504,72		504,72	0,05%	994.595,58	95,88%
00043484	SINAPI		EPI - FAMILIA ELETRICISTA - HORISTA (ENCARGOS COMPLEMENTARES - COLETADO CAIXA)	Material	H	321,6266100		1,54		496,31		496,31	0,05%	995.091,89	95,93%
00040271	SINAPI		LOCACAO DE APRUMADOR METALICO DE PILAR, COM ALTURA E ANGULO REGULAVEIS, EXTENSAO DE *1,50* A *2,80* M	Equipamento	UNXMES	26,4003696		18,75		495,01		495,01	0,05%	995.586,90	95,97%
099806	SBC		AJUDANTE DE ELETRICISTA	Mão de Obra	H	26,1960000		18,50		484,56		484,56	0,05%	996.071,47	96,02%
00000378/SI 00034547	ORSE		Armador (horista)	Mão de Obra	h	19,3013758		25,03		483,17		483,17	0,05%	996.554,63	96,07%
	SINAPI		TELA DE ACO SOLDADA GALVANIZADA/ZINCADA PARA ALVENARIA, FIO D = *1,20 A 1,70* MM, MALHA 15 X 15 MM, (C X L) *50 X 12* CM	Material	M	126,7419895		3,80		481,18		481,18	0,05%	997.035,82	96,11%
00043626	SINAPI		MASSA CORRIDA PARA SUPERFICIES DE AMBIENTES INTERNOS	Material	KG	131,2423040		3,66		480,59		480,59	0,05%	997.516,41	96,16%
00039666/SI NAPI	ORSE		Tubo de cobre flexível, d = 3/4", e = 0,79 mm, para ar-condicionado/ instalações gas residenciais e comerciais	Material	m	6,0000000		79,23		475,36		475,36	0,05%	997.991,76	96,21%
00003093	SINAPI		FECHADURA ROSETA REDONDA PARA PORTA INTERNA, EM ACO INOX (MAQUINA, TESTA E CONTRA-TESTA) E EM ZAMAC (MACANETA, LINGUETA E TRINCOS) COM ACABAMENTO CROMADO, MAQUINA DE 55 MM, INCLUINDO CHAVE TIPO INTERNA	Material	CJ	3,0000000		157,97		473,92		473,92	0,05%	998.465,69	96,25%
00010489	SINAPI		VIDRACEIRO (HORISTA)	Mão de Obra	H	26,6938707		17,60		469,78		469,78	0,05%	998.935,47	96,30%
00039434	SINAPI		MASSA DE REJUNTE EM PO PARA DRYWALL, A BASE DE GESSO, SECAGEM RAPIDA, PARA TRATAMENTO DE JUNTAS DE CHAPA DE GESSO (NECESSITA ADICAO DE AGUA)	Material	KG	87,4158800		5,32		464,63		464,63	0,04%	999.400,10	96,34%
00002696/SI 00039432	ORSE		Encanador ou bombeiro hidráulico (horista)	Mão de Obra	h	18,2600000		25,03		457,10		457,10	0,04%	999.857,20	96,39%
	SINAPI		FITA DE PAPEL REFORCADA COM LAMINA DE METAL PARA REFORCO DE CANTOS DE CHAPA DE GESSO PARA DRYWALL	Material	M	107,4728100		4,24		455,41		455,41	0,04%	1.000.312,62	96,43%
2645	ORSE		Poste de ferro galvanizado, 3" x 6m, completo, para entrada de energia	Material	un	1,0000000		454,45		454,45		454,45	0,04%	1.000.767,06	96,47%
140	ORSE		Adubo orgânico bovino, cacau ou similar	Material	m³	6,3035350		69,81		440,04		440,04	0,04%	1.001.207,10	96,52%
00044474	SINAPI		GUINDASTE HIDRAULICO AUTOPROPELIDO, COM LANCA TELESCOPICA 40 M, CAPACIDADE MAXIMA 60 T, POTENCIA 260 KW, TRACAO 6 X 6	Equipamento para Aquisição Permanente	UN	0,0001407	3.050.764,78		429,23	429,23	0,04%	1.001.636,33	96,56%		
9326	ORSE		Caixa de equalização p/aterramento 20x20x10cm de sobrepor p/11 terminais de pressão c/barramento (para-raio)	Material	un	1,0000000		428,13		428,13		428,13	0,04%	1.002.064,46	96,60%
3301	ORSE		Caixa de Medição trifasica CP rede	Material	un	1,0000000		425,94		425,94		425,94	0,04%	1.002.490,40	96,64%
13353	ORSE		Eletrocalha metálica lisa zincada 75 x 50 x 3000 mm (ref. mopa ou similar)	Material	un	4,0000000		104,19		416,74		416,74	0,04%	1.002.907,14	96,68%
2475	ORSE		Motoniveladora 15000 kg com escarificador (cat - 140M - 185,0 hp ou equivalente)	Equipamento	h	2,2334212	0,0000000	184,78	65,37	412,70	0,00	412,70	0,04%	1.003.319,84	96,72%
00002688	SINAPI		ELETRODUTO PVC FLEXIVEL CORRUGADO, COR AMARELA, DE 25 MM	Material	M	111,8700000		3,67		411,02		411,02	0,04%	1.003.730,86	96,76%
00003104	SINAPI		CONJ. DE FERRAGENS PARA PORTA DE VIDRO TEMPERADO, EM ZAMAC CROMADO, CONTEMPLANDO DOBRADICA INF., DOBRADICA SUP., PIVO PARA DOBRADICA INF., PIVO PARA DOBRADICA SUP., FECHADURA CENTRAL EM ZAMC. CROMADO, CONTRA FECHADURA DE PRESSAO	Material	CJ	2,0000000		203,09		406,18		406,18	0,04%	1.004.137,04	96,80%



00038101	SINAPI		TOMADA 2P+T 10A, 250V (APENAS MODULO)	Material	UN	46,0000000	8,76		402,80		402,80	0,04%	1.004.539,84	96,84%
00038877	SINAPI		MASSA PREMIUM PARA TEXTURA LISA DE BASE ACRILICA, USO INTERNO E EXTERNO	Material	KG	33,2220000	12,11		402,39		402,39	0,04%	1.004.942,24	96,88%
00037734	SINAPI		CACAMBA METALICA BASCULANTE COM CAPACIDADE DE 10 M3 (INCLUI MONTAGEM, NAO INCLUI CAMINHÃO)	Equipamento para Aquisição Permanente	UN	0,0039287	100.057,62		393,10		393,10	0,04%	1.005.335,34	96,91%
00036888	SINAPI		GUARNICAO / MOLDURA / ARREIMATE DE ACABAMENTO PARA ESQUADRIA, EM ALUMINIO PERFIL 25, ACABAMENTO ANODIZADO BRANCO OU BRILHANTE, PARA 1 FACE	Material	M	11,5086720	34,11		392,54		392,54	0,04%	1.005.727,87	96,95%
009551	SBC		ILUMINACAO - ARANDELA LED 18W BRANCO FRIO TIPO TARTARUGA	Material	UN	12,0000000	31,94		383,28		383,28	0,04%	1.006.111,16	96,99%
00043485	SINAPI		EPI - FAMILIA ENCANADOR - HORISTA (ENCARGOS COMPLEMENTARES - COLETADO CAIXA)	Material	H	270,3415281	1,38		374,13		374,13	0,04%	1.006.485,28	97,03%
099200	SBC		BOMBEIRO OU ENCANADOR	Mão de Obra	H	15,4520000	24,07		371,98		371,98	0,04%	1.006.857,26	97,06%
9225	ORSE		Dispositivo de proteção contra surto de tensão DPS 60KA - 275v (para-raio)	Material	un	4,0000000	92,10		368,39		368,39	0,04%	1.007.225,65	97,10%
14868	Próprio		Muda de Moreia - 0,40m de altura	Material	UN	10,0000000	36,74		367,41		367,41	0,04%	1.007.593,06	97,13%
630	ORSE		Compensado resinado 12mm - Madeirit ou similar	Material	m²	6,7408000	54,09		364,64		364,64	0,04%	1.007.957,70	97,17%
13862	ORSE		Contator 32 A, bobina de 24 a 220VAC, com contato NA-NF , para fixação em trilho.	Material	un	1,0000000	363,06		363,06		363,06	0,03%	1.008.320,77	97,20%
00007334	SINAPI		ADITIVO ADESIVO LIQUIDO PARA ARGAMASSAS DE REVESTIMENTOS CIMENTICIOS	Material	L	17,8731000	19,93		356,14		356,14	0,03%	1.008.676,90	97,24%
00040864	SINAPI		SEGURO - MENSALISTA (COLETADO CAIXA - ENCARGOS COMPLEMENTARES)	Material	MES	18,6070000	18,93		352,30		352,30	0,03%	1.009.029,21	97,27%
MATED-13096	SETOP		CESTA BÁSICA/ALIMENTAÇÃO - HORISTA (ENCARGOS COMPLEMENTARES)	Material	hora	133,3200000	2,60		346,15		346,15	0,03%	1.009.375,35	97,30%
00010541	SINAPI		CALHA/CANALETA DE CONCRETO SIMPLES, TIPO MEIA CANA, DIAMETRO DE 30 CM, PARA AGUA PLUVIAL	Material	M	8,2400000	41,25		339,88		339,88	0,03%	1.009.715,24	97,34%
00043460	SINAPI		FERRAMENTAS - FAMILIA ELETRICISTA - HORISTA (ENCARGOS COMPLEMENTARES - COLETADO CAIXA)	Material	H	321,6266100	1,05		338,75		338,75	0,03%	1.010.053,99	97,37%
00039017	SINAPI		ESPACADOR / DISTANCIADOR CIRCULAR COM ENTRADA LATERAL, EM PLASTICO, PARA VERGALHAO "4,2 A 12,5" MM, COBRIMENTO 20 MM	Material	UN	1.256,2427923	0,27		338,47		338,47	0,03%	1.010.392,46	97,40%
10517	ORSE		Exames admissionais/demissionais (checkup)	Serviços	cj	0,9209666	367,41		338,37		338,37	0,03%	1.010.730,83	97,43%
00004759	SINAPI		CALCETEIRO / RASTELEIRO (HORISTA)	Mão de Obra	H	14,6109116	23,13		338,02		338,02	0,03%	1.011.068,85	97,47%
00011651	SINAPI		PERFURATRIZ PNEUMATICA MANUAL DE PESO MEDIO, 18KG, COMPRIMENTO DE CURSO DE 6 M, DIAMETRO DO PISTAO DE 5,5 CM	Material	UN	0,0095040	35.508,49		337,47		337,47	0,03%	1.011.406,32	97,50%
14294	ORSE		Fita telada, e=100mm, para reparo em trincas/fissuras em drywall/pintura/gesso/reboco	Material	m	270,8100000	1,22		331,66		331,66	0,03%	1.011.737,98	97,53%
00044497/SI	ORSE		Montador de estruturas metalicas horista	Mão de Obra	h	13,9200000	23,20		322,89		322,89	0,03%	1.012.060,87	97,56%
	ORSE		Eletroduto de pvc rígido roscavel de 1", sem luva	Material	m	31,5000000	10,15		319,81		319,81	0,03%	1.012.380,68	97,59%
00002685/SI	000942	SBC	CABO FLEXIVEL CLASSE 4 OU 5 1KV 1 CONDUTOR 4,0mm2	Material	M	60,0000000	5,32		318,91		318,91	0,03%	1.012.699,59	97,62%
00004509	SINAPI		SARRAFO "2,5 X 10" CM EM PINUS, MISTA OU EQUIVALENTE DA REGIAO - BRUTA	Material	M	44,6925000	7,12		318,01		318,01	0,03%	1.013.017,60	97,65%
00034794	SINAPI		MECANICO DE REFRIGERACAO (HORISTA)	Mão de Obra	H	13,7608501	23,01		316,67		316,67	0,03%	1.013.334,27	97,69%
00039660/SI	ORSE		Tubo de cobre flexivel, d = 1/2", e = 0,79 mm, para ar-condicionado/ instalacoes gas residenciais e comerciais	Material	m	6,0000000	52,66		315,97		315,97	0,03%	1.013.650,24	97,72%
00003670	SINAPI		JUNCAO SIMPLES, PVC, 45 GRAUS, DN 100 X 100 MM, SERIE NORMAL PARA ESGOTO PREDIAL	Material	UN	11,5120184	27,30		314,26		314,26	0,03%	1.013.964,50	97,75%
013843	SBC		DOBRADICA GONZO FERRO GALV.18x25cm COM PARAFUSOS PARA PORTAO	Material	UN	9,0000000	33,68		303,11		303,11	0,03%	1.014.267,62	97,78%
00044503	SINAPI		JARDINEIRO (HORISTA)	Mão de Obra	H	16,9071797	17,81		301,07		301,07	0,03%	1.014.568,69	97,80%
00000299	SINAPI		ANEL BORRACHA, DN 100 MM, PARA TUBO SERIE REFORCADA ESGOTO PREDIAL	Material	UN	56,0000000	5,36		300,39		300,39	0,03%	1.014.869,08	97,83%
007507	SBC		ELETRODUTO PVC RIGIDO ROSCAVEL 1.1/2" (METRO)	Material	M	27,5000000	10,91		300,08		300,08	0,03%	1.015.169,16	97,86%
00037395	SINAPI		PINO DE ACO COM FURO, HASTE = 27 MM (ACAO DIRETA)	Material	CENTO	5,8364615	51,35		299,71		299,71	0,03%	1.015.468,87	97,89%
00010685	SINAPI		ESCAVADEIRA HIDRAULICA SOBRE ESTEIRAS, CACAMBA 0,80M3, PESO OPERACIONAL 17T, POTENCIA BRUTA 111HP	Equipamento para Aquisição Permanente	UN	0,0002844	1.048.097,12		298,09		298,09	0,03%	1.015.766,96	97,92%
00007622	SINAPI		TRATOR DE ESTEIRAS, POTENCIA DE 100 HP, PESO OPERACIONAL DE 9,4 T, COM LAMINA COM CAPACIDADE DE 2,19 M3	Equipamento para Aquisição Permanente	UN	0,0002236	1.322.575,57		295,68		295,68	0,03%	1.016.062,64	97,95%
00041414	SINAPI		MINICAPTORES DE INSERCAO, EM ACO GALVANIZADO A FOGO, H=300 MM X DN=10 MM	Material	UN	9,0000000	32,39		291,54		291,54	0,03%	1.016.354,18	97,98%
DPEMA- I 0034	Próprio		Perfil Alumínio para Piso vinílico e=2,2mm; L=28mm	Material	m	3,0000000	93,91		281,73		281,73	0,03%	1.016.635,91	98,00%



00000032	SINAPI		ACO CA-50, 6,3 MM, VERGALHAO	Material	KG	30,8374000		9,12		281,36		281,36	0,03%	1.016.917,27	98,03%
1274	ORSE		Junta de dilatação plástica para pisos, 27mm x 3mm	Material	m	106,4700000		2,63		280,35		280,35	0,03%	1.017.197,62	98,06%
	ORSE		Prego de aço polido com cabeça 16 x 24 (2 1/4 x 12)	Material	kg	12,8137000		21,70		278,08		278,08	0,03%	1.017.475,70	98,08%
00005067/SI	ORSE		Tabua nao aparelhada "2.5 x 20" cm, em macaranduba/massaranduba, angelim ou equivalente da regio - bruta	Material	m	14,2887258		19,36		276,67		276,67	0,03%	1.017.752,37	98,11%
00006193/SI	NAPI														
005960	SBC		DISJUNTOR - MINI DISJUNTOR TRIPOLAR MDW-C80-3 80A CURVA C 5KA WEG	Material	UN	1,0000000		276,10		276,10		276,10	0,03%	1.018.028,46	98,14%
00000252	SINAPI		AJUDANTE DE SERRALHEIRO (HORISTA)	Mão de Obra	H	15,6261084		17,53		273,85		273,85	0,03%	1.018.302,32	98,16%
00009869	SINAPI		TUBO PVC, SOLDAVEL, DE 32 MM, AGUA FRIA (NBR-5648)	Material	M	25,1546180		10,78		271,10		271,10	0,03%	1.018.573,42	98,19%
099550	SBC		PINTOR	Mão de Obra	H	11,1926400		24,07		269,44		269,44	0,03%	1.018.842,86	98,22%
004030	SBC		MEDIDOR ENERGIA TRIFASICO 2402V 15A COM NEUTRO	Material	UN	1,0000000		263,31		263,31		263,31	0,03%	1.019.106,17	98,24%
2501	ORSE		Trator esteira (cat - d6m - xl - 163-6a nacional 140,0 hp ou equivalente)	Equipamento	h	1,0329795	0,0000000	240,91	74,51	248,86	0,00	248,86	0,02%	1.019.355,02	98,27%
00037752	SINAPI		CAMINHAO TOCO, PESO BRUTO TOTAL 16000 KG, CARGA UTIL MAXIMA 11030 KG, DISTANCIA ENTRE EIXOS 5,41 M, POTENCIA 185 CV (INCLUI CABINE E CHASSI, NAO INCLUI CARROCERIA)	Equipamento para Aquisição Permanente	UN	0,0003626		681.197,97		246,97		246,97	0,02%	1.019.602,00	98,29%
2869	ORSE		Espuma de poliuretano expansiva - 500ml (470g), Sika Boom ou similar	Material	l	6,0000000		41,06		246,39		246,39	0,02%	1.019.848,38	98,31%
DPEMA- I 0006	Próprio		PLOTAGEM EM FORMATO A1, PAPEL SUFITE, PRETO E BRANCO	Serviços	UN	20,0000000		12,25		244,94		244,94	0,02%	1.020.093,32	98,34%
00000242	SINAPI		AJUDANTE ESPECIALIZADO (HORISTA)	Mão de Obra	H	13,5451275		17,78		240,87		240,87	0,02%	1.020.334,19	98,36%
00038083	SINAPI		TOMADA RJ45, 8 FIOS, CAT 5E, CONJUNTO MONTADO PARA EMBUTIR 4" X 2" (PLACA + SUPORTE + MODULO)	Material	UN	6,0000000		40,06		240,36		240,36	0,02%	1.020.574,55	98,38%
12855	ORSE		Abradeira de Alumínio 2" 50mm (Daisa BC-200) ou similar	Material	un	30,0000000		7,95		238,45		238,45	0,02%	1.020.813,00	98,41%
00010234	SINAPI		VALVULA DE RETENCAO DE BRONZE, PE COM CRIVOS, EXTREMIDADE COM ROSCA, DE 1", PARA FUNDO DE POÇO	Material	UN	2,0000000		118,97		237,93		237,93	0,02%	1.021.050,93	98,43%
MATED- 13099	SETOP		EXAMES - HORISTA (ENCARGOS COMPLEMENTARES)	Material	hora	133,3200000		1,75		233,49		233,49	0,02%	1.021.284,42	98,45%
00039664/SI	ORSE		Tubo de cobre flexivel, d = 3/8", e = 0,79 mm, para ar-condicionado/ instalacoes gas residenciais e comerciais	Material	m	6,0000000		38,82		232,94		232,94	0,02%	1.021.517,36	98,47%
099034	SBC		AJUDANTE DE BOMBEIRO OU ENCANADOR	Mão de Obra	H	12,3320000		18,50		228,11		228,11	0,02%	1.021.745,47	98,50%
7531	ORSE		Tomada dupla para lógica RJ45, 4"x2", embutir, completa, ref.0605, Fame ou similar	Material	un	4,0000000		57,01		228,04		228,04	0,02%	1.021.973,51	98,52%
00012001/SI	ORSE		Caixa octogonal de fundo movel, em pvc, de 4" x 4", para eletroduto flexivel corrugado	Material	un	39,0000000		5,81		226,40		226,40	0,02%	1.022.199,91	98,54%
00040304	SINAPI		PREGO DE ACO POLIDO COM CABECA DUPLA 17 X 27 (2 1/2 X 11)	Material	KG	7,3499844		30,72		225,76		225,76	0,02%	1.022.425,67	98,56%
00013803	SINAPI		COMPRESSOR DE AR REBOCAVEL, VAZAO 89 PCM, PRESSAO EFETIVA DE TRABALHO "102" PSI, MOTOR DIESEL, POTENCIA "20" CV	Equipamento para Aquisição Permanente	UN	0,0013799		161.476,70		222,82		222,82	0,02%	1.022.648,49	98,58%
001087	SBC		COLA PLASTICA 1 LITRO	Material	UN	6,9512500		30,50		211,98		211,98	0,02%	1.022.860,47	98,60%
1582	ORSE		Mangueira trançada de alta pressão spt 250p e = 3/4"	Material	m	20,0000000		10,40		207,95		207,95	0,02%	1.023.068,42	98,62%
00039246	SINAPI		ELETRODUTO/DUTO PEAD FLEXIVEL PAREDE SIMPLES, CORRUGACAO HELICOIDAL, COR PRETA, SEM ROSCA, DE 1 1/2", CRC 680 N, PARA CABEAMENTO SUBTERRANEO (NBR 15715)	Material	M	33,0000000		6,16		203,29		203,29	0,02%	1.023.271,71	98,64%
	ORSE		Suporte mao-francesa em aço, abas iguais 40 cm, capacidade minima 70 kg, branco	Material	un	8,0000000		24,82		198,60		198,60	0,02%	1.023.470,31	98,66%
00037591/SI	SINAPI		PASTA LUBRIFICANTE PARA TUBOS E CONEXOES COM JUNTA ELASTICA, EMBALAGEM DE "400" GR (USO EM PVC, ACO, POLIETILENO E OUTROS)	Material	UN	6,3525000		31,11		197,61		197,61	0,02%	1.023.667,91	98,68%
00011964	SINAPI		PARAFUSO DE ACO ZINCADO, TIPO CHUMBADOR PARABOLT, DIAMETRO 3/8", COMPRIMENTO 75 MM	Material	UN	72,0000000		2,69		193,99		193,99	0,02%	1.023.861,91	98,70%
11861	ORSE		Grade de ferro com quadro em barra chata 1 1/4" x 1/8", barra quadrada de 1"ha vertical, barra chata horizontal de 1 1/4" x 1/8"	Material	m²	0,4200000		448,49		188,36		188,36	0,02%	1.024.050,27	98,72%
00034360	SINAPI		PERFIL DE ALUMINIO ANODIZADO	Material	KG	3,5358000		52,86		186,90		186,90	0,02%	1.024.237,17	98,74%
	ORSE		Gasolina comum	Material	l	22,6000000		8,13		183,78		183,78	0,02%	1.024.420,95	98,75%
00004222/SI	SBC		CURVA 90 ELETRODUTO ROSCAVEL PVC 2"	Material	UN	3,0000000		58,87		176,61		176,61	0,02%	1.024.597,56	98,77%



DPEMA- I 0005 9108	Próprio ORSE	PLOTAGEM EM FORMATO A2, PAPEL SUFITE, PRETO E BRANCO	Serviços	7	20,0000000		8,57		171,46		171,46	0,02%	1.024.769,02	98,79%
		Caixa p/quadro elétrico em chapa metálica d=20 x 30 x 20cm	Material	un	1,0000000		171,46		171,46		171,46	0,02%	1.024.940,48	98,80%
00039435	SINAPI	PARAFUSO DRY WALL, EM ACO FOSFATIZADO, CABECA TROMBETA E PONTA AGULHA (TA), COMPRIMENTO 25 MM	Material	UN	1.520,6408100		0,11		167,61		167,61	0,02%	1.025.108,09	98,82%
00034653	SINAPI	DISJUNTOR TERMOMAGNETICO PARA TRILHO DIN (IEC), MONOPOLAR, 6 - 32 A	Material	UN	17,0000000		9,81		166,77		166,77	0,02%	1.025.274,86	98,84%
070105	SBC	FITA 3M DUPLA FACE VHB 4905 12mmx20m PARA POLICARBONATO	Material	M	80,4500000		2,05		164,54		164,54	0,02%	1.025.439,40	98,85%
	ORSE	Bota de segurança com biqueira de aço e colarinho acolchoado	Material	par	1,8116969		90,54		164,03		164,03	0,02%	1.025.603,43	98,87%
00012893/SI 5937	ORSE	Técnico Nível Médio Sênior - 40h - Rev 02	Mão de Obra	h	3,2318000		50,65		163,70		163,70	0,02%	1.025.767,13	98,88%
	ORSE	Cal hidratada ch-i para argamassas	Material	kg	102,4916424		1,59		163,18		163,18	0,02%	1.025.930,31	98,90%
00001106/SI 00003538	SINAPI	JOELHO DE REDUCAO, PVC SOLDÁVEL, 90 GRAUS, 32 MM X 25 MM, COR MARROM, PARA AGUA FRIA PREDIAL	Material	UN	26,0000000		6,23		162,08		162,08	0,02%	1.026.092,39	98,92%
10362	ORSE	Seguro de vida e acidente em grupo	Serviços	un	10,3608740		15,36		159,12		159,12	0,02%	1.026.251,51	98,93%
2454	ORSE	Caminhão guindauto 11,5 t (m.benz - I 1620/57 - 184,0 hp)	Equipamento	h	0,8840000	0,0000000	176,01	46,13	155,60	0,00	155,60	0,01%	1.026.407,10	98,95%
DPEMA- I 0027 021917	Próprio SBC	Batedor amortecedor para porta - Cromado polido	Material	UN	5,0000000		31,08		155,41		155,41	0,01%	1.026.562,52	98,96%
		RRT TABELA CAU	Material	UN	1,0000000		153,58		153,58		153,58	0,01%	1.026.716,10	98,98%
00044074	SINAPI	PRIMER DE POLIURETANO	Material	L	0,1800000		852,66		153,48		153,48	0,01%	1.026.869,58	98,99%
007910	SBC	DISJUNTOR TRIPOLAR 40A CURVA C SDD63C40 STECK	Material	UN	2,0000000		76,52		153,04		153,04	0,01%	1.027.022,61	99,00%
	ORSE	Tubo de cobre flexível, d = 1/4", e = 0,79 mm, para ar-condicionado/ instalações gas residenciais e comerciais	Material	m	6,0000000		25,24		151,45		151,45	0,01%	1.027.174,06	99,02%
00039662/SI NAPI 1113	ORSE	Impermeabilizante para concretos e argamassas Vedacit ou similar	Material	kg	13,9853600		10,81		151,24		151,24	0,01%	1.027.325,30	99,03%
3703	ORSE	Disjuntor tripolar 80 A, padrão DIN (linha branca), curva de disparo C, corrente de interrupção 5KA, ref.: Siemens 5SX1 ou similar.	Material	un	1,0000000		150,64		150,64		150,64	0,01%	1.027.475,94	99,05%
	ORSE	Eletroduto de pvc rígido roscável de 3/4", sem luva	Material	m	23,1000000		6,49		149,94		149,94	0,01%	1.027.625,88	99,06%
00002674/SI DPEMA- I 0004 00012773	Próprio SINAPI	PLOTAGEM EM FORMATO A3, PAPEL SUFITE, PRETO E BRANCO	Serviços	UN	20,0000000		7,35		146,96		146,96	0,01%	1.027.772,84	99,08%
		HIDROMETRO UNIJATO / MEDIDOR DE AGUA, DN 1/2", VAZAO MAXIMA DE 3 M3/H, PARA AGUA POTAVEL FRIA, RELOJOARIA PLANA, CLASSE B, HORIZONTAL (SEM CONEXOES)	Material	UN	1,0000000		144,61		144,61		144,61	0,01%	1.027.917,45	99,09%
045201	SBC	HASTE ATERRAMENTO COBREADA 5/8" x 2,40m 6715 670106 - MAGNET	Material	UN	1,0000000		143,29		143,29		143,29	0,01%	1.028.060,74	99,11%
00005073	SINAPI	PREGO DE ACO POLIDO COM CABECA 17 X 24 (2 1/4 X 11)	Material	KG	5,6429430		25,36		143,12		143,12	0,01%	1.028.203,87	99,12%
1332	ORSE	Líquido selador acrílico	Material	l	17,0220000		8,38		142,59		142,59	0,01%	1.028.346,46	99,13%
MATED- SETOP 13097		TRANSPORTE - HORISTA (ENCARGOS COMPLEMENTARES)	Material	hora	133,3200000		1,05		140,42		140,42	0,01%	1.028.486,88	99,15%
00000296	SINAPI	ANEL BORRACHA PARA TUBO ESGOTO PREDIAL, DN 50 MM (NBR 5688)	Material	UN	54,0000000		2,58		139,54		139,54	0,01%	1.028.626,42	99,16%
2462	ORSE	Aluguel de compactador pneumático (dynapac - lc 71 gasolina - 2,5 hp)	Equipamento	h	39,9260628	0,0000000	3,45	0,97	137,89	0,00	137,89	0,01%	1.028.764,31	99,17%
00034709	SINAPI	DISJUNTOR TERMOMAGNETICO PARA TRILHO DIN (IEC), TRIPOLAR, 10 - 50 A	Material	UN	2,0000000		68,93		137,85		137,85	0,01%	1.028.902,17	99,19%
00000301	SINAPI	ANEL BORRACHA PARA TUBO ESGOTO PREDIAL, DN 100 MM (NBR 5688)	Material	UN	30,0000000		4,57		137,04		137,04	0,01%	1.029.039,21	99,20%
00002705	SINAPI	ENERGIA ELETRICA ATE 2000 KWH INDUSTRIAL, SEM DEMANDA	Franquia	KWH	115,5008967		1,18		135,80		135,80	0,01%	1.029.175,00	99,21%
425	ORSE	Cadeado 40mm, Papaiz ou similar	Material	un	3,0000000		44,08		132,23		132,23	0,01%	1.029.307,24	99,23%
3000	ORSE	Botão de comando 22,5mm	Material	un	2,0000000		65,99		131,97		131,97	0,01%	1.029.439,21	99,24%
003694	SBC	RALO ABACAXI FERRO FUNDIDO 100mm	Material	UN	8,0000000		16,28		130,21		130,21	0,01%	1.029.569,42	99,25%
00000122	SINAPI	ADESIVO PLASTICO PARA PVC, FRASCO COM *850* GR	Material	UN	1,6889000		75,38		127,31		127,31	0,01%	1.029.696,73	99,26%
00006189	SINAPI	TABUA NAO APARELHADA *2.5 X 30* CM, EM MACARANDUBA/MASSARANDUBA, ANGELIM OU EQUIVALENTE DA REGIAO - BRUTA	Material	M	3,8191090		32,83		125,40		125,40	0,01%	1.029.822,13	99,27%
12854	ORSE	Abraçadeira de alumínio1 " 25mm (DAISA BC-100) ou similar	Material	un	33,0000000		3,74		123,27		123,27	0,01%	1.029.945,39	99,29%
00004262	SINAPI	PA CARREGADEIRA SOBRE RODAS, POTENCIA LIQUIDA 128 HP, CAPACIDADE DA CACAMBA DE 1,7 A 2,8 M3, PESO OPERACIONAL MAXIMO DE 11632 KG	Equipamento para Aquisição Permanente	UN	0,0001495		814.425,50		121,77		121,77	0,01%	1.030.067,16	99,30%



00007292	SINAPI		TINTA ESMALTE SINTETICO PREMIUM BRILHANTE	Material	L	2,7931130		42,80		119,55		119,55	0,01%	1.030.186,72	99,31%
00004234	SINAPI		OPERADOR DE ESCAVADEIRA (HORISTA)	Mão de Obra	H	5,0902967		23,13		117,76		117,76	0,01%	1.030.304,48	99,32%
DPEMA- I 0010	Próprio		VÁLVULA DE RETENÇÃO P/ ESGOTO D=100MM	Material	UN	2,0000000		58,17		116,35		116,35	0,01%	1.030.420,83	99,33%
00004755	SINAPI		MARMORISTA / GRANITEIRO (HORISTA)	Mão de Obra	H	4,9956635		23,13		115,57		115,57	0,01%	1.030.536,40	99,34%
DPEMA- I 0008	Próprio		Refletor Holofote Slim LED, 10W, Preto, Luz branca 6500K, 750, IP65, Prova d'água, Bivolt, Avant, Medidas A -91 B -90 C- 26D-50 mm	Material	UN	4,0000000		28,17		112,67		112,67	0,01%	1.030.649,07	99,35%
00037586	SINAPI		PINO DE ACO COM ARRUELA CONICA, DIAMETRO ARRUELA = "23" MM E COMP HASTE = "27" MM (ACAO INDIRETA)	Material	CENTO	1,8322400		59,72		109,41		109,41	0,01%	1.030.758,49	99,37%
00040401	SINAPI		ELETRODUTO FLEXIVEL PLANO EM PEAD, COR PRETA E LARANJA, DIAMETRO 32 MM	Material	M	30,8000000		3,55		109,39		109,39	0,01%	1.030.867,88	99,38%
00007091	SINAPI		TE SANITARIO, PVC, DN 100 X 100 MM, SERIE NORMAL, PARA ESGOTO PREDIAL	Material	UN	6,0000000		18,17		109,05		109,05	0,01%	1.030.976,92	99,39%
MATED- 14637	SETOP		EPI PARA FAMILIA PEDREIRO - HORISTA (ENCARGOS COMPLEMENTARES)	Material	hora	66,6600000		1,60		106,95		106,95	0,01%	1.031.083,87	99,40%
00039430	SINAPI		PENDURAL OU PRESILHA REGULADORA, EM ACO GALVANIZADO, COM CORPO, MOLA E REBITE, PARA PERFIL TIPO CANALETA DE ESTRUTURA EM FORROS DRYWALL	Material	UN	34,4702700		3,09		106,38		106,38	0,01%	1.031.190,25	99,41%
00000096	SINAPI		ADAPTADOR PVC SOLDABEL, COM FLANGE E ANEL DE VEDACAO, 25 MM X 3/4", PARA CAIXA D'AGUA	Material	UN	7,0000000		14,82		103,73		103,73	0,01%	1.031.293,99	99,42%
00044058	SINAPI		CAMINHÃO TOCO, PESO BRUTO TOTAL 16000 KG, CARGA UTIL MAXIMA 10830 KG, DISTANCIA ENTRE EIXOS 3,56 M, POTENCIA 226 CV (INCLUI CABINE E CHASSI, NAO INCLUI CARROCERIA)	Equipamento para Aquisição Permanente	UN	0,0001570	654.166,33		102,73		102,73		0,01%	1.031.396,72	99,43%
00043461	SINAPI		FERRAMENTAS - FAMILIA ENCANADOR - HORISTA (ENCARGOS COMPLEMENTARES - COLETADO CAIXA)	Material	H	270,3415281		0,38		102,64		102,64	0,01%	1.031.499,35	99,44%
00009867	SINAPI		TUBO PVC, SOLDABEL, DE 20 MM, AGUA FRIA (NBR-5648)	Material	M	23,1370650		4,42		102,29		102,29	0,01%	1.031.601,65	99,45%
7143	ORSE		Abraçadeira metálica tipo "d" de 1"	Material	un	50,0000000		2,02		101,04		101,04	0,01%	1.031.702,68	99,46%
00039961	SINAPI		SILICONE ACETICO USO GERAL INCOLOR 280 G	Material	UN	2,8635000		34,73		99,46		99,46	0,01%	1.031.802,14	99,47%
00036531	SINAPI		RETROESCAVADEIRA SOBRE RODAS COM CARREGADEIRA, TRACAO 4 X 4, POTENCIA LIQUIDA 88 HP, PESO OPERACIONAL MINIMO DE 6674 KG, CAPACIDADE DA CARREGADEIRA DE 1,00 M3 E DA RETROESCAVADEIRA MINIMA DE 0,26 M3, PROFUNDIDADE DE ESCAVACAO MAXIMA DE 4,37 M	Equipamento para Aquisição Permanente	UN	0,0001731	570.642,95		98,76		98,76		0,01%	1.031.900,90	99,48%
00038094	SINAPI		ESPELHO / PLACA DE 3 POSTOS 4" X 2", PARA INSTALACAO DE TOMADAS E INTERRUPTORES	Material	UN	30,0000000		3,26		97,73		97,73	0,01%	1.031.998,64	99,48%
002950	SBC		FUNDO ANTICORROSIVO ZARCAO 200 ALARANJADO RENNER	Material	L	2,1120000		46,18		97,54		97,54	0,01%	1.032.096,17	99,49%
00005069/SI 008475	ORSE		Prego de aco polido com cabeca 17 x 27 (2 1/2 x 11)	Material	kg	4,6933300		20,76		97,43		97,43	0,01%	1.032.193,60	99,50%
	SBC		BAGUETE DE NEOPRENE 3/8"	Material	M	30,0000000		3,20		95,89		95,89	0,01%	1.032.289,50	99,51%
00001938/SI 00004741	ORSE		Curva pvc 90 graus, roscavel, 3/4", cor branca, agua fria predial	Material	un	12,0000000		7,86		94,35		94,35	0,01%	1.032.383,85	99,52%
	SINAPI		PO DE PEDRA (POSTO PEDREIRA/FORNECEDOR, SEM FRETE)	Material	m³	0,7024983		134,30		94,35		94,35	0,01%	1.032.478,19	99,53%
10599	ORSE		Protetor solar fps 30 com 120ml	Material	un	4,1443496		22,04		91,36		91,36	0,01%	1.032.569,55	99,54%
00044503/SI 9163	ORSE		Jardineiro (horista)	Mão de Obra	h	4,4133600		20,29		89,56		89,56	0,01%	1.032.659,11	99,55%
	ORSE		Caixa de passagem pvc tipo aquatic 30x30x10cm	Material	un	1,0000000		88,17		88,17		88,17	0,01%	1.032.747,28	99,56%
00041776	SINAPI		VIGIA NOTURNO, HORA EFETIVAMENTE TRABALHADA DE 22 H AS 5 H (COM ADICIONAL NOTURNO)	Mão de Obra	H	4,4856000		19,47		87,35		87,35	0,01%	1.032.834,63	99,57%
00003379	SINAPI		HASTE DE ATERRAMENTO EM ACO COM 3,00 M DE COMPRIMENTO E DN = 5/8", REVESTIDA COM BAIXA CAMADA DE COBRE, SEM CONECTOR	Material	UN	1,0000000		86,02		86,02		86,02	0,01%	1.032.920,65	99,57%
00003767/SI 00010997	ORSE		Lixa em folha para parede ou madeira, numero 120, cor vermelha	Material	un	71,6050000		1,19		85,06		85,06	0,01%	1.033.005,71	99,58%
	SINAPI		ELETRODO REVESTIDO AWS - E7018, DIAMETRO IGUAL A 4,00 MM	Material	KG	3,1320000		26,94		84,39		84,39	0,01%	1.033.090,10	99,59%
2657	ORSE		Bloco cerâmico, de vedação, 6 furos horizontais, dim. 9 x 19 x 24 cm	Material	un	61,8000000		1,35		83,26		83,26	0,01%	1.033.173,36	99,60%
00038774	SINAPI		LUMINARIA DE EMERGENCIA 30 LEDS, POTENCIA 2 W, BATERIA DE LITIO, AUTONOMIA DE 6 HORAS	Material	UN	6,0000000		13,78		82,67		82,67	0,01%	1.033.256,02	99,61%
00043475	SINAPI		FERRAMENTAS - FAMILIA ENCARREGADO GERAL - MENSALISTA (ENCARGOS COMPLEMENTARES - COLETADO CAIXA)	Material	MES	4,3640000		18,93		82,63		82,63	0,01%	1.033.338,65	99,61%
00021127	SINAPI		FITA ISOLANTE ADESIVA ANTICHAMA, USO ATE 750 V, EM ROLO DE 19 MM X 5 M	Material	UN	13,7368000		6,01		82,60		82,60	0,01%	1.033.421,25	99,62%
047739	SBC		LUVÁ PVC ELETRODUTO ROSCAVEL 2"	Material	UN	6,0000000		13,35		80,10		80,10	0,01%	1.033.501,35	99,63%
7660	ORSE		Disjuntor monopolar DR 25 A, dispositivo residual diferencial	Material	un	1,0000000		77,28		77,28		77,28	0,01%	1.033.578,63	99,64%



00004096	SINAPI		MOTORISTA OPERADOR DE CAMINHÃO COM MUNCK (HORISTA)	Mão de Obra	H	2,4232294		31,59		76,54		76,54	0,01%	1.033.655,17	99,64%
00044535/SI NAPI	ORSE		Servico de bombeamento de concreto com consumo minimo de 40 m3, (disponibilizacao de bomba), sem o lancamento	Material	m³	1,2667800		59,80		75,76		75,76	0,01%	1.033.730,92	99,65%
00020065	SINAPI		TUBO PVC SERIE NORMAL, DN 150 MM, PARA ESGOTO PREDIAL (NBR 5688)	Material	M	1,6878400		44,27		74,73		74,73	0,01%	1.033.805,65	99,66%
00011762/SI NAPI	ORSE		Torneira metalica cromada para jardim / tanque, com bico plastico, cano longo, de parede, padrao popular / uso geral, 1/2" ou 3/4"	Material	un	1,0000000		74,44		74,44		74,44	0,01%	1.033.880,08	99,67%
00020111	SINAPI		FITA ISOLANTE ADESIVA ANTICHAMA, USO ATE 750 V, EM ROLO DE 19 MM X 20 M	Material	UN	4,6500000		15,92		74,03		74,03	0,01%	1.033.954,12	99,67%
00039431	SINAPI		FITA DE PAPEL MICROPERFURADO, 50 X 150 MM, PARA TRATAMENTO DE JUNTAS DE CHAPA DE GESSO PARA DRYWALL	Material	M	154,9171300		0,48		73,99		73,99	0,01%	1.034.028,11	99,68%
00001872	SINAPI		CAIXA DE PASSAGEM, EM PVC, DE 4" X 2", PARA ELETRODUTO FLEXIVEL CORRUGADO	Material	UN	23,0000000		3,21		73,80		73,80	0,01%	1.034.101,91	99,69%
MATED- 14636	SETOP		EPI PARA FAMILIA OPERADOR ESCAVADEIRA - HORISTA (ENCARGOS COMPLEMENTARES)	Material	hora	66,6600000		1,09		72,66		72,66	0,01%	1.034.174,57	99,69%
00020083	SINAPI		SOLUCAO PREPARADORA / LIMPADORA PARA PVC, FRASCO COM 1000 CM3	Material	UN	0,8485000		85,41		72,47		72,47	0,01%	1.034.247,04	99,70%
14873	Próprio		Manta Bidim	Material	m²	9,0800000		7,96		72,28		72,28	0,01%	1.034.319,32	99,71%
00020089	SINAPI		CAP PVC, SERIE R, DN 150 MM, PARA ESGOTO PREDIAL	Material	UN	1,0000000		71,57		71,57		71,57	0,01%	1.034.390,89	99,72%
00043492	SINAPI		EPI - FAMILIA SOLDADOR - HORISTA (ENCARGOS COMPLEMENTARES - COLETADO CAIXA)	Material	H	31,9563900		2,23		71,23		71,23	0,01%	1.034.462,12	99,72%
	ORSE		Eletroduto de pvc rígido roscavel de 2 1/2", sem luva	Material	m	2,0000000		35,42		70,84		70,84	0,01%	1.034.532,96	99,73%
00002682/SI	ORSE		Luva raspa de couro, cano curto (punho *7" cm)	Material	par	5,2955578		13,31		70,50		70,50	0,01%	1.034.603,46	99,74%
00012892/SI 00036397	SINAPI		BETONEIRA, CAPACIDADE NOMINAL 600 L, CAPACIDADE DE MISTURA 360 L, MOTOR ELETRICO TRIFASICO 220/380V, POTENCIA 4CV, SEM CARREGADOR	Equipamento para Aquisição Permanente	UN	0,0025173		27.940,15		70,33		70,33	0,01%	1.034.673,79	99,74%
00043652	SINAPI		MASSA PARA MADEIRA - INTERIOR E EXTERIOR	Material	KG	4,6862260		14,76		69,16		69,16	0,01%	1.034.742,95	99,75%
00004222	SINAPI		GASOLINA COMUM	Material	L	9,3638986		7,21		67,55		67,55	0,01%	1.034.810,49	99,76%
00011829	SINAPI		TORNEIRA DE BOIA CONVENCIONAL PARA CAIXA D'AGUA, AGUA FRIA, 1/2", COM HASTE E TORNEIRA METALICOS E BALAO PLASTICO	Material	UN	2,0000000		33,72		67,43		67,43	0,01%	1.034.877,93	99,76%
	ORSE		Carrinho de mao, em aco, com capacidade de *45 a 65" l / *100" kg, pneu com camara	Material	un	0,2925350		226,85		66,36		66,36	0,01%	1.034.944,29	99,77%
00002711/SI 11848	ORSE		Conector cabo-haste em bronze natural para 2 cabos cobre de 16mm² a 70mm² comgrampo "U" e porcas de aço galv.Ref.TEL-583 ou similar	Material	un	11,0000000		5,87		64,53		64,53	0,01%	1.035.008,82	99,77%
MATED- 14625	SETOP		FERRAMENTAS PARA FAMILIA PEDREIRO - HORISTA (ENCARGOS COMPLEMENTARES)	Material	hora	66,6600000		0,96		63,68		63,68	0,01%	1.035.072,50	99,78%
014201	SBC		BUCHA DE NYLON PARA FIXACAO TIPO S6 COM PARAFUSO	Material	UN	24,0000000		2,63		63,19		63,19	0,01%	1.035.135,69	99,79%
00011674	SINAPI		REGISTRO DE ESFERA, PVC, COM VOLANTE, VS, SOLDAVEL, DN 25 MM, COM CORPO DIVIDIDO	Material	UN	2,0000000		31,30		62,61		62,61	0,01%	1.035.198,30	99,79%
00039319	SINAPI		TERMINAL DE VENTILACAO, 50 MM, SERIE NORMAL, ESGOTO PREDIAL	Material	UN	6,0000000		10,37		62,24		62,24	0,01%	1.035.260,54	99,80%
10596	ORSE		Protetor auricular	Material	un	10,3608740		5,89		61,03		61,03	0,01%	1.035.321,57	99,80%
00006193	SINAPI		TABUA NAO APARELHADA *2,5 X 20" CM, EM MACARANDUBA/MASSARANDUBA, ANGELIM OU EQUIVALENTE DA REGIAO - BRUTA	Material	M	2,7048000		22,50		60,85		60,85	0,01%	1.035.382,42	99,81%
	ORSE		Terminal a compressao em cobre estanhado para cabo 50 mm2, 1 furo e 1 compressao, para parafuso de fixacao m8	Material	un	10,0000000		6,04		60,38		60,38	0,01%	1.035.442,80	99,82%
00001578/SI NAPI	00010535	SINAPI	BETONEIRA, CAPACIDADE NOMINAL 400 L, CAPACIDADE DE MISTURA 280 L, MOTOR ELETRICO TRIFASICO 220/380 V, POTENCIA 2 CV, SEM CARREGADOR	Equipamento para Aquisição Permanente	UN	0,0087636		6.868,62		60,19		60,19	0,01%	1.035.502,99	99,82%
	ORSE		Ajudante especializado (horista)	Mão de Obra	h	3,2318000		18,20		58,82		58,82	0,01%	1.035.561,81	99,83%
00000242/SI 00009856	SINAPI		TUBO PVC, ROSCAVEL, 1/2", AGUA FRIA PREDIAL	Material	M	6,0000000		9,55		57,32		57,32	0,01%	1.035.619,12	99,83%
00003520	SINAPI		JOELHO PVC, SOLDAVEL, PB, 90 GRAUS, DN 100 MM, PARA ESGOTO PREDIAL	Material	UN	6,0000000		9,44		56,65		56,65	0,01%	1.035.675,78	99,84%
585	ORSE		Bóia elétrica para reservatório superior	Material	un	1,0000000		54,01		54,01		54,01	0,01%	1.035.729,79	99,84%
	ORSE		Arame recozido 16 bwg, d = 1,65 mm (0,016 kg/m) ou 18 bwg, d = 1,25 mm (0,01 kg/m)	Material	kg	1,4223800		37,95		53,98		53,98	0,01%	1.035.783,77	99,85%
00043132/SI 4415	ORSE		Veículo leve - Volkswagen:GOL ou similar	Equipamento	h	3,2318000	0,0000000	16,14	1,98	52,17	0,00	52,17	0,01%	1.035.835,94	99,85%
	ORSE		Tubo de espuma de polietileno expandido flexivel para isolamento termico de tubulacao de ar condicionado, agua quente, dn 1 1/2", e= 10 mm	Material	m	6,0000000		8,65		51,88		51,88	0,01%	1.035.887,82	99,86%
00039707/SI NAPI															



00001214	SINAPI		CARPINTEIRO DE ESQUADRIAS (HORISTA)	Mão de Obra	H	2,3349628		22,04		51,47		51,47	0,00%	1.035.939,29	99,86%
00004253	SINAPI		OPERADOR DE GUINCHO OU GUINCHERO (HORISTA)	Mão de Obra	H	2,8011015		18,36		51,42		51,42	0,00%	1.035.990,71	99,87%
00004723	SINAPI		PEDRA BRITADA N. 4 (50 A 76 MM) POSTO PEDREIRA/FORNECEDOR, SEM FRETE	Material	M²	0,5250000		97,63		51,26		51,26	0,00%	1.036.041,97	99,87%
00007097	SINAPI		TE SANITARIO, PVC, DN 50 X 50 MM, SERIE NORMAL, PARA ESGOTO PREDIAL	Material	UN	6,0000000		8,54		51,22		51,22	0,00%	1.036.093,19	99,88%
00038099	SINAPI		SUPORTE DE FIXACAO PARA ESPELHO / PLACA 4" X 2", PARA 3 MODULOS, PARA INSTALACAO DE TOMADAS E INTERRUPTORES (SOMENTE SUPORTE)	Material	UN	30,0000000		1,69		50,70		50,70	0,00%	1.036.143,89	99,88%
00011675	SINAPI		REGISTRO DE ESFERA PVC, COM VOLANTE, VS, SOLDAVEL, DN 32 MM, COM CORPO DIVIDIDO	Material	UN	1,0000000		49,70		49,70		49,70	0,00%	1.036.193,59	99,89%
11267	ORSE		Arame galvanizado liso 16 bwg - 1,65mm (0,0166 kg/m)	Material	kg	0,9960000		49,89		49,69		49,69	0,00%	1.036.243,28	99,89%
00012815	SINAPI		FITA CREPE ROLO DE "25" MM X 50 M	Material	UN	2,7136400		17,93		48,65		48,65	0,00%	1.036.291,94	99,90%
00003363	SINAPI		GUINDAUTO HIDRAULICO, CAPACIDADE MAXIMA DE CARGA 6200 KG, MOMENTO MAXIMO DE CARGA 11,7 TM, ALCANCE MAXIMO HORIZONTAL 9,70 M, PARA MONTAGEM SOBRE CHASSI DE CAMINHAO PBT MINIMO 13000 KG (INCLUI MONTAGEM, NAO INCLUI CAMINHAO)	Equipamento para Aquisição Permanente	UN	0,0002698	176.050,63		47,50		47,50		0,00%	1.036.339,44	99,90%
00043468	SINAPI		FERRAMENTAS - FAMILIA SOLDADOR - HORISTA (ENCARGOS COMPLEMENTARES - COLETADO CAIXA)	Material	H	31,9563900		1,48		47,36		47,36	0,00%	1.036.386,80	99,91%
	ORSE		Mangueira cristal, lisa, pvc transparente, 3/8" x 1,5 mm	Material	m	12,0000000		3,93		47,18		47,18	0,00%	1.036.433,97	99,91%
00037457/SI 00007311	SINAPI		TINTA ESMALTE SINTETICO PREMIUM ACETINADO	Material	L	1,0612840		44,21		46,92		46,92	0,00%	1.036.480,89	99,92%
00020151	SINAPI		JOELHO, PVC SERIE R, 45 GRAUS, DN 100 MM, PARA ESGOTO PREDIAL	Material	UN	2,0000000		23,22		46,44		46,44	0,00%	1.036.527,34	99,92%
00038112	SINAPI		INTERRUPTOR SIMPLES 10A, 250V (APENAS MODULO)	Material	UN	6,0000000		7,70		46,22		46,22	0,00%	1.036.573,56	99,93%
2600	ORSE		Boia elétrica para reservatório inferior	Material	un	1,0000000		45,93		45,93		45,93	0,00%	1.036.619,48	99,93%
	ORSE		Tela de aço soldada nervurada, ca-60, q-196, (3,11 kg/m²), diametro do fio = 5,0 mm, largura = 2,45 m, espacamento da malha = 10 x 10 cm	Material	m²	1,6800000		27,16		45,64		45,64	0,00%	1.036.665,12	99,93%
00007156/SI NAPI	ORSE		Fundo sintético nivelador selador (coralit ou similar)	Material	l	1,1223000		40,49		45,44		45,44	0,00%	1.036.710,56	99,94%
00004254	SINAPI		OPERADOR DE GUINDASTE (HORISTA)	Mão de Obra	H	1,6483489		27,51		45,34		45,34	0,00%	1.036.755,90	99,94%
004888	SBC		DISJUNTOR MONOPOLAR 16A CURVA B 5SL1 116-6MB SIEMENS	Material	UN	2,0000000		22,66		45,31		45,31	0,00%	1.036.801,21	99,95%
00037595	SINAPI		ARGAMASSA COLANTE TIPO AC III	Material	KG	11,6100000		3,87		44,93		44,93	0,00%	1.036.846,14	99,95%
00000097	SINAPI		ADAPTADOR PVC SOLDAVEL, COM FLANGE E ANEL DE VEDACAO, 32 MM X 1", PARA CAIXA D'AGUA	Material	UN	2,0000000		22,30		44,60		44,60	0,00%	1.036.890,75	99,96%
	ORSE		Terminal a compressao em cobre estanhado para cabo 2,5 mm2, 1 furo e 1 compressao, para parafuso de fixacao m5	Material	un	40,0000000		1,11		44,58		44,58	0,00%	1.036.935,33	99,96%
00001570/SI NAPI	ORSE		Sinalizador c/ led A22-LCLED 110/220 da Moeller	Material	un	2,0000000		22,00		43,99		43,99	0,00%	1.036.979,32	99,96%
00003526	SINAPI		JOELHO PVC, SOLDAVEL, PB, 90 GRAUS, DN 50 MM, PARA ESGOTO PREDIAL	Material	UN	12,0000000		3,48		41,74		41,74	0,00%	1.037.021,05	99,97%
1926	ORSE		Recril / resina para revestimentos	Material	l	1,7118150		24,20		41,43		41,43	0,00%	1.037.062,48	99,97%
00002692	SINAPI		DESMOLDANTE PROTETOR PARA FORMAS DE MADEIRA, DE BASE OLEOSA EMULSIONADA EM AGUA	Material	L	3,8713176		10,53		40,77		40,77	0,00%	1.037.103,26	99,98%
9722	ORSE		Corpo da caixa de inspeção em PVC p/aterramento d=300mm, redonda, h=300mm, ref. TEL-552 ou similar (SPDA)	Material	un	1,0000000		40,23		40,23		40,23	0,00%	1.037.143,49	99,98%
00002510	SINAPI		RELE FOTOELETRICO INTERNO E EXTERNO BIVOLT 1000 W, DE CONECTOR, SEM BASE	Material	UN	1,0000000		39,78		39,78		39,78	0,00%	1.037.183,26	99,98%
00040703	SINAPI		MARTELO DEMOLIDOR ELETRICO, COM POTENCIA DE 2.000 W, FREQUENCIA DE 1.000 IMPACTOS POR MINUTO, FORCA DE IMPACTO ENTRE 60 E 65 J, PESO DE 30 KG	Equipamento para Aquisição Permanente	UN	0,0017965	21.138,32		37,98		37,98		0,00%	1.037.221,24	99,99%
00011830	SINAPI		TORNEIRA DE BOIA CONVENCIONAL PARA CAIXA D'AGUA, AGUA FRIA, 3/4", COM HASTE E TORNEIRA METALICOS E BALAO PLASTICO	Material	UN	1,0000000		36,40		36,40		36,40	0,00%	1.037.257,64	99,99%
00011281	SINAPI		COMPACTADOR DE SOLO A PERCUSSAO (SOQUETE), A GASOLINA 4 TEMPOS, PESO 55 A 65 KG, FORCA DE IMPACTO 1.000 A 1.500 KGF, FREQ. 600 A 700 GOLPES P/ MINUTO, VELOCIDADE TRABALHO DE 10 A 15 M/MIN, POT. DE 2,00 A 3,00 HP	Equipamento para Aquisição Permanente	UN	0,0020743	17.133,55		35,54		35,54		0,00%	1.037.293,18	100,00%
	ORSE		Tubo de espuma de polietileno expandido flexivel para isolamento termico de tubulacao de ar condicionado, agua quente, dn 1", e= 10 mm	Material	m	6,0000000		5,83		34,98		34,98	0,00%	1.037.328,16	100,00%
00039714/SI NAPI															



00043131	SINAPI		ARAME GALVANIZADO 6 BWG, D = 5,16 MM (0,157 KG/M), OU 8 BWG, D = 4,19 MM (0,101 KG/M), OU 10 BWG, D = 3,40 MM (0,0713 KG/M)	Material	KG	1,0397000		33,10		34,42		34,42	0,00%	1.037.362,57	100,00%
	ORSE		Chumbador de aço zincado, diametro 1/4" com parafuso 1/4" x 40 mm	Material	un	24,0000000		1,36		32,63		32,63	0,00%	1.037.395,20	100,00%
00011976/SI															
00037733	SINAPI		CACAMBA METALICA BASCULANTE COM CAPACIDADE DE 6 M3 (INCLUI MONTAGEM, NAO INCLUI CAMINHÃO)	Equipamento para Aquisição Permanente	UN	0,0004318		75.022,83		32,40		32,40	0,00%	1.037.427,60	100,01%
00003529	SINAPI		JOELHO PVC, SOLDAVEL, 90 GRAUS, 25 MM, COR MARROM, PARA AGUA FRIA PREDIAL	Material	UN	37,0000000		0,87		32,17		32,17	0,00%	1.037.459,77	100,01%
00001887	SINAPI		CURVA 90 GRAUS, LONGA, DE PVC RIGIDO ROSCAVEL, DE 2 1/2", PARA ELETRODUTO	Material	UN	1,0000000		31,94		31,94		31,94	0,00%	1.037.491,71	100,01%
12356	ORSE		Caixa de passagem em alumínio para piso 4" x 2"	Material	un	2,0000000		15,31		30,62		30,62	0,00%	1.037.522,33	100,02%
00000984	SINAPI		CABO DE COBRE, RIGIDO, CLASSE 2, ISOLACAO EM PVC/A, ANTICHAMA BWF-B, 1 CONDUTOR, 450/750 V, SECAO NOMINAL 2,5 MM2	Material	M	7,0000000		4,27		29,92		29,92	0,00%	1.037.552,25	100,02%
11251	ORSE		Pincel de seda 2"	Material	un	0,8869706		33,39		29,61		29,61	0,00%	1.037.581,86	100,02%
3125	ORSE		Lixa d'água 360	Material	fl	15,0000000		1,96		29,39		29,39	0,00%	1.037.611,25	100,03%
00020247	SINAPI		PREGO DE ACO POLIDO COM CABECA 15 X 15 (1 1/4 X 13)	Material	KG	1,0467690		27,56		28,84		28,84	0,00%	1.037.640,10	100,03%
00044073	SINAPI		TARUGO DELIMITADOR DE PROFUNDIDADE EM ESPUMA DE POLIETILENO DE BAIXA DENSIDADE 10 MM, CINZA	Material	M	30,0000000		0,96		28,66		28,66	0,00%	1.037.668,75	100,03%
00043148	SINAPI		MEMBRANA IMPERMEABILIZANTE A BASE DE POLIURETANO	Material	KG	0,3000000		91,17		27,35		27,35	0,00%	1.037.696,10	100,03%
9718	ORSE		Presilha de latão, L=20mm, para fixação de cabos cobre, furo d=5mm, para cabos 35mm² a 50mm², ref:TEL-744 ou similar (SPDA)	Material	un	10,0000000		2,66		26,58		26,58	0,00%	1.037.722,68	100,04%
008430	SBC		MASSA COMUM DE VIDRACEIRO	Material	KG	1,0770000		24,37		26,25		26,25	0,00%	1.037.748,93	100,04%
00003518	SINAPI		JOELHO PVC, SOLDAVEL, PB, 45 GRAUS, DN 50 MM, PARA ESGOTO PREDIAL	Material	UN	6,0000000		4,30		25,79		25,79	0,00%	1.037.774,72	100,04%
002606	SBC		LIXA FERRO 120	Material	UN	6,0000000		4,29		25,72		25,72	0,00%	1.037.800,44	100,04%
00038383	SINAPI		LIXA D'AGUA EM FOLHA, COR PRETA, GRAO 100	Material	UN	8,2907073		2,98		24,67		24,67	0,00%	1.037.825,11	100,05%
00011673	SINAPI		REGISTRO DE ESFERA, PVC, COM VOLANTE, VS, SOLDAVEL, DN 20 MM, COM CORPO DIVIDIDO	Material	UN	1,0000000		24,31		24,31		24,31	0,00%	1.037.849,42	100,05%
	ORSE		Arruela em aço galvanizado, diametro externo = 35mm, espessura = 3mm, diametro do furo= 18mm	Material	un	12,0000000		2,00		23,96		23,96	0,00%	1.037.873,38	100,05%
00013348/SI															
	ORSE		Prego de aço polido com cabeca 17 x 21 (2 x 11)	Material	kg	1,1733325		20,37		23,90		23,90	0,00%	1.037.897,27	100,05%
00005068/SI															
00004248	SINAPI		OPERADOR DE PA CARREGADEIRA (HORISTA)	Mão de Obra	H	1,0707446		22,29		23,87		23,87	0,00%	1.037.921,14	100,06%
007851	SBC		LUVA ELETRODUTO GALVANIZADO 2"	Material	UN	2,0000000		11,54		23,07		23,07	0,00%	1.037.944,21	100,06%
	ORSE		Capacete de segurança aba frontal com suspensão de polietileno, sem jugular (classe b)	Material	un	1,3814499		16,53		22,84		22,84	0,00%	1.037.967,05	100,06%
00012895/SI															
3800	ORSE		Adubo mineral NPK (10-10-10)	Material	kg	5,5167000		4,10		22,63		22,63	0,00%	1.037.989,69	100,06%
00001413	SINAPI		COLAR TOMADA PVC, COM TRAVAS, SAIDA COM ROSCA, DE 75 MM X 1/2" OU 75 MM X 3/4", PARA LIGACAO PREDIAL DE AGUA	Material	UN	1,0000000		22,41		22,41		22,41	0,00%	1.038.012,10	100,06%
00013896	SINAPI		VIBRADOR DE IMERSAO, DIAMETRO DA PONTEIRA DE *45* MM, COM MOTOR ELETRICO TRIFASICO DE 2 HP (2 CV)	Equipamento para Aquisição Permanente	UN	0,0050069		4.441,34		22,24		22,24	0,00%	1.038.034,34	100,07%
00001570	SINAPI		TERMINAL A COMPRESSAO EM COBRE ESTANHADO PARA CABO 2.5 MM2, 1 FURO E 1 COMPRESSAO, PARA PARAFUSO DE FIXACAO M5	Material	UN	17,0000000		1,30		22,07		22,07	0,00%	1.038.056,41	100,07%
00005104	SINAPI		REBITE DE REPUXO EM ALUMINIO VAZADO, DIAMETRO 3,2 X 8 MM DE COMPRIMENTO (1KG = 1025 UNIDADES)	Material	KG	0,2400000		86,18		20,68		20,68	0,00%	1.038.077,09	100,07%
	ORSE		Parafuso de aço zincado, sextavado, com rosca soberba, diametro 3/8", comprimento 80 mm	Material	un	12,0000000		1,70		20,43		20,43	0,00%	1.038.097,52	100,07%
00013294/SI															
00041898	SINAPI		MARTELO DEMOLIDOR PNEUMATICO MANUAL, PESO DE 28 KG, COM SILENCIADOR	Equipamento para Aquisição Permanente	UN	0,0016252		12.470,05		20,27		20,27	0,00%	1.038.117,78	100,07%
3543	ORSE		Cabeçote de alumínio de 2 1/2"	Material	Un	1,0000000		20,21		20,21		20,21	0,00%	1.038.137,99	100,08%
00038113	SINAPI		INTERRUPTOR PARALELO 10A, 250V (APENAS MODULO)	Material	UN	2,0000000		10,03		20,06		20,06	0,00%	1.038.158,05	100,08%
11249	ORSE		Serra circular elétrica portátil	Equipamento	un	0,0166633	0,0000000	1.199,78	0,00	19,99	0,00	19,99	0,00%	1.038.178,04	100,08%
00014618	SINAPI		SERRA CIRCULAR DE BANCADA COM MOTOR ELETRICO, POTENCIA DE *1600* W, PARA DISCO DE DIAMETRO DE 10" (250 MM)	Equipamento para Aquisição Permanente	UN	0,0076488		2.533,83		19,38		19,38	0,00%	1.038.197,43	100,08%
00000300	SINAPI		ANEL BORRACHA, DN 150 MM, PARA TUBO SERIE REFORCADA ESGOTO PREDIAL	Material	UN	1,0000000		18,54		18,54		18,54	0,00%	1.038.215,97	100,08%
00039443	SINAPI		PARAFUSO DRY WALL, EM ACO ZINCADO, CABECA LENTILHA E PONTA BROCA (LB), LARGURA 4,2 MM, COMPRIMENTO 13 MM	Material	UN	68,1500600		0,27		18,36		18,36	0,00%	1.038.234,33	100,09%



098755	SBC		CABO AFUMEX GREEN 450/750V 1,5mm2	Material	M	6,3000000		2,87		18,05		18,05	0,00%	1.038.252,38	100,09%
13656	ORSE		Placa de sinalizacao, fotoluminescente, em pvc , com logotipo "Cuidado risco de choque elétrico"- Placa E5	Material	un	1,0000000		17,65		17,65		17,65	0,00%	1.038.270,03	100,09%
00043127	SINAPI		TELA DE ACO SOLDADA NERVURADA, CA-60, Q-283 (4,48 KG/M2), DIAMETRO DO FIO = 6,0 MM, LARGURA = 2,45 X 6,00 M DE COMPRIMENTO, ESPACAMENTO DA MALHA = 10 X 10 CM	Material	m²	0,4352000		38,87		16,92		16,92	0,00%	1.038.286,95	100,09%
00003767	SINAPI		LIXA EM FOLHA PARA PAREDE OU MADEIRA, NUMERO 120, COR VERMELHA	Material	UN	13,4562080		1,24		16,64		16,64	0,00%	1.038.303,59	100,09%
00007136/SI 00009892	ORSE		Te de reducao, pvc, soldavel, 90 graus, 32 mm x 25 mm, para agua fria predial	Material	un	2,0000000		8,22		16,44		16,44	0,00%	1.038.320,03	100,09%
	SINAPI		UNIAO PVC, ROSCAVEL 1/2", AGUA FRIA PREDIAL	Material	UN	2,0000000		8,11		16,22		16,22	0,00%	1.038.336,24	100,10%
00005074	SINAPI		PREGO DE ACO POLIDO COM CABECA 15 X 18 (1 1/2 X 13)	Material	KG	0,5811750		27,89		16,21		16,21	0,00%	1.038.352,45	100,10%
00007568/SI NAPI	ORSE		Bucha de nylon sem aba s10, com parafuso de 6,10 x 65 mm em aco zincado com rosca soberba, cabeca chata e fenda phillips	Material	un	36,0000000		0,44		15,87		15,87	0,00%	1.038.368,32	100,10%
	ORSE		Curva 90 graus, longa, de pvc rigido roscavel, de 1", para eletroduto	Material	un	4,0000000		3,94		15,77		15,77	0,00%	1.038.384,10	100,10%
00001884/SI	ORSE		Abracadeira em aco para amarracao de eletrodutos, tipo d, com 3/4" e parafusode fixacao	Material	un	9,0000000		1,75		15,76		15,76	0,00%	1.038.399,86	100,10%
00000400/SI 2649	ORSE		Porca olhal, aço carbono, 16 mm	Material	un	1,0000000		15,43		15,43		15,43	0,00%	1.038.415,29	100,10%
2540	ORSE		Rejunte colorido flexivel para revestimentos cerâmicos	Material	kg	3,5750000		4,29		15,32		15,32	0,00%	1.038.430,61	100,10%
00021138	SINAPI		MOURAO ROLICO DE MADEIRA TRATADA, D = 8 A 11 CM, H = 2,20 M, EM EUCALIPTO OU EQUIVALENTE DA REGIAO (PARA CERCA)	Material	M	1,0908870		12,90		14,07		14,07	0,00%	1.038.444,68	100,11%
00000095	SINAPI		ADAPTADOR PVC SOLDAVEL, COM FLANGE E ANEL DE VEDACAO, 20 MM X 1/2", PARA CAIXA D'AGUA	Material	UN	1,0000000		13,63		13,63		13,63	0,00%	1.038.458,31	100,11%
1651	ORSE		Óculos branco proteção	Material	pr	1,8252699		7,35		13,41		13,41	0,00%	1.038.471,73	100,11%
10788	ORSE		Pá quadrada	Material	un	0,2925350		45,19		13,22		13,22	0,00%	1.038.484,95	100,11%
MATED- 13098	SETOP		SEGURO - HORISTA (ENCARGOS COMPLEMENTARES)	Material	hora	133,3200000		0,10		13,06		13,06	0,00%	1.038.498,01	100,11%
10583	ORSE		Trincha 3"	Material	un	0,8869706		14,67		13,01		13,01	0,00%	1.038.511,02	100,11%
00004512	SINAPI		SARRAFO *2,5 X 5" CM EM PINUS, MISTA OU EQUIVALENTE DA REGIAO - BRUTA	Material	M	3,7255680		3,39		12,64		12,64	0,00%	1.038.523,66	100,11%
00043474	SINAPI		FERRAMENTAS - FAMILIA ENGENHEIRO CIVIL - MENSALISTA (ENCARGOS COMPLEMENTARES - COLETADO CAIXA)	Material	MES	4,3640000		2,88		12,56		12,56	0,00%	1.038.536,22	100,11%
00034602	SINAPI		CABO FLEXIVEL PVC 750 V, 2 CONDUTORES DE 1,5 MM2	Material	M	2,0000000		6,14		12,27		12,27	0,00%	1.038.548,49	100,12%
00013246/SI NAPI	ORSE		Parafuso de aco zincado, sextavado, com rosca inteira, diametro 5/16", comprimento 3/4", com porca e arruela lisa leve	Material	un	24,0000000		0,50		12,05		12,05	0,00%	1.038.560,54	100,12%
	ORSE		VedaReboco Rebotec 1l ou similar	Material	l	0,5600400		21,42		12,00		12,00	0,00%	1.038.572,54	100,12%
00014525	SINAPI		ESCAVADEIRA HIDRAULICA SOBRE ESTEIRAS COM CACAMBA DE 1,20 M3, PESO OPERACIONAL 21 T, POTENCIA BRUTA 155 HP	Equipamento para Aquisição Permanente	UN	0,0000098	1.185.954,90			11,64		11,64	0,00%	1.038.584,17	100,12%
00002692/SI 00012894/SI	ORSE		Desmoldante protetor para formas de madeira, de base oleosa emulsionada em agua	Material	l	1,0130660		11,40		11,55		11,55	0,00%	1.038.595,73	100,12%
	ORSE		Capa para chuva em pvc com forro de poliester, com capuz (amarela ou azul)	Material	un	0,4604833		24,63		11,34		11,34	0,00%	1.038.607,07	100,12%
11247	ORSE		Serra mármore	Material	un	0,0288792		391,78		11,31		11,31	0,00%	1.038.618,38	100,12%
980	ORSE		Fita vedacao teflon larg= 1/2"	Material	m	30,0000000		0,37		11,02		11,02	0,00%	1.038.629,40	100,12%
00039132/SI 00040547	ORSE		Abracadeira em aco para amarracao de eletrodutos, tipo d, com 2" e cunha de fixacao	Material	un	3,0000000		3,60		10,80		10,80	0,00%	1.038.640,20	100,12%
	SINAPI		PARAFUSO ZINCADO, AUTOBROCANTE, FLANGEADO, 4,2 MM X 19 MM	Material	CENTO	0,3456300		30,92		10,69		10,69	0,00%	1.038.650,89	100,13%
4728	ORSE		Talhadeira chata 10"	Material	un	0,4388026		22,75		9,98		9,98	0,00%	1.038.660,88	100,13%
11250	ORSE		Rolo lâ de carneiro 20cm	Material	un	0,4533405		21,43		9,72		9,72	0,00%	1.038.670,59	100,13%
00005318	SINAPI		DILUENTE AGUARRAS	Material	L	0,3402690		27,19		9,25		9,25	0,00%	1.038.679,85	100,13%
00001891/SI 00001872/SI	ORSE		Luva em pvc rigido roscavel, de 3/4", para eletroduto	Material	un	8,0000000		1,13		9,01		9,01	0,00%	1.038.688,86	100,13%
	ORSE		Caixa de passagem, em pvc, de 4" x 2", para eletroduto flexivel corrugado	Material	un	4,0000000		2,24		8,96		8,96	0,00%	1.038.697,82	100,13%
00001575	SINAPI		TERMINAL A COMPRESSAO EM COBRE ESTANHADO PARA CABO 16 MM2, 1 FURO E 1 COMPRESSAO, PARA PARAFUSO DE FIXACAO M6	Material	UN	3,0000000		2,58		7,75		7,75	0,00%	1.038.705,58	100,13%



2994	ORSE	Cabo cobre flexível, isolado, 2,5mm2 - 450/750V / 70°	Material	m	2,5000000		3,03		7,56		7,56	0,00%	1.038.713,14	100,13%
00003861	SINAPI	LUVA PVC SOLDABEL, 20 MM, PARA AGUA FRIA PREDIAL	Material	UN	8,0000000		0,93		7,45		7,45	0,00%	1.038.720,58	100,13%
9433	ORSE	Caixa de passagem pvc 4"x2", sistema "X", com tampa	Material	un	1,0000000		7,40		7,40		7,40	0,00%	1.038.727,98	100,13%
00001442	SINAPI	COMPACTADOR DE SOLO TIPO PLACA VIBRATORIA REVERSIVEL, A GASOLINA 4 TEMPOS, PESO 125 A 150 KG, FORCA CENTRIF. 2500 A 2800 KGF, LARG. TRABALHO 400 A 450 MM, FREQ. VIBRACAO 4300 A 4500 RPM, VELOC. TRABALHO 15 A 20 M/MIN, POT. 5,5 A 6,0 HP	Equipamento para Aquisição Permanente	UN	0,0005081		14.383,49		7,31		7,31	0,00%	1.038.735,29	100,13%
00011950	SINAPI	BUCHA DE NYLON SEM ABA S6, COM PARAFUSO DE 4,20 X 40 MM EM ACO ZINCADO COM ROSCA SOBERBA, CABECA CHATA E FENDA PHILLIPS	Material	UN	29,5065000		0,24		7,23		7,23	0,00%	1.038.742,52	100,13%
00011280	SINAPI	CORTADEIRA DE PISO DE CONCRETO E ASFALTO, PARA DISCO PADRAO DE DIAMETRO 350 MM (14") OU 450 MM (18"), MOTOR A GASOLINA, POTENCIA 13 HP, SEM DISCO	Equipamento para Aquisição Permanente	UN	0,0005912		12.184,65		7,20		7,20	0,00%	1.038.749,72	100,14%
00003542	SINAPI	JOELHO PVC, SOLDABEL, 90 GRAUS, 20 MM, COR MARROM, PARA AGUA FRIA PREDIAL	Material	UN	10,0000000		0,71		7,10		7,10	0,00%	1.038.756,82	100,14%
00011267	SINAPI	ARRUELA LISA, REDONDA, DE LATAO POLIDO, DIAMETRO NOMINAL 5/8", DIAMETRO EXTERNO = 34 MM, DIAMETRO DO FURO = 17 MM, ESPESSURA = *2,5" MM	Material	UN	4,0000000		1,75		7,01		7,01	0,00%	1.038.763,83	100,14%
4729	ORSE	Marreta 1 kg com cabo	Material	un	0,1462675		46,29		6,77		6,77	0,00%	1.038.770,60	100,14%
11252	ORSE	Escada de aluminio de abrir com 7 degraus	Material	un	0,0197105		329,44		6,49		6,49	0,00%	1.038.777,09	100,14%
315	ORSE	Bucha aluminio p/eletroduto d=1 1/2"	Material	un	2,0000000		3,25		6,49		6,49	0,00%	1.038.783,58	100,14%
3304	ORSE	Prensa cabo de 3/4"	Material	un	2,0000000		3,18		6,37		6,37	0,00%	1.038.789,95	100,14%
00013458	SINAPI	COMPACTADOR DE SOLOS DE PERCURSAO (SOQUETE) COM MOTOR A GASOLINA 4 TEMPOS DE 4 HP (4 CV)	Equipamento para Aquisição Permanente	UN	0,0002893		21.230,70		6,14		6,14	0,00%	1.038.796,10	100,14%
00043464	SINAPI	FERRAMENTAS - FAMILIA OPERADOR ESCAVADEIRA - HORISTA (ENCARGOS COMPLEMENTARES - COLETADO CAIXA)	Material	H	496,6951890		0,01		6,08		6,08	0,00%	1.038.802,18	100,14%
00001573	SINAPI	TERMINAL A COMPRESSAO EM COBRE ESTANHADO PARA CABO 6 MM2, 1 FURO E 1 COMPRESSAO, PARA PARAFUSO DE FIXACAO M6	Material	UN	3,0000000		2,02		6,06		6,06	0,00%	1.038.808,24	100,14%
00007568	SINAPI	BUCHA DE NYLON SEM ABA S10, COM PARAFUSO DE 6,10 X 65 MM EM ACO ZINCADO COM ROSCA SOBERBA, CABECA CHATA E FENDA PHILLIPS	Material	UN	8,0918880		0,75		6,05		6,05	0,00%	1.038.814,29	100,14%
00003536	SINAPI	JOELHO PVC, SOLDABEL, 90 GRAUS, 32 MM, COR MARROM, PARA AGUA FRIA PREDIAL	Material	UN	2,0000000		2,91		5,83		5,83	0,00%	1.038.820,12	100,14%
11241	ORSE	Alicate volt-amperimetro	Material	un	0,0271460		208,93		5,67		5,67	0,00%	1.038.825,79	100,14%
099525	SBC	FEITOR/ENCARREGADO	Mão de Obra	H	0,1605317		32,75		5,26		5,26	0,00%	1.038.831,04	100,14%
210	ORSE	Arruela de aluminio p/eletroduto d=1 1/2"	Material	un	2,0000000		2,57		5,14		5,14	0,00%	1.038.836,19	100,14%
00001955	SINAPI	CURVA DE PVC 90 GRAUS, SOLDABEL, 20 MM, COR MARROM, PARA AGUA FRIA PREDIAL	Material	UN	2,0000000		2,54		5,07		5,07	0,00%	1.038.841,26	100,14%
11248	ORSE	Furadeira e Parafusadeira eletrica Bosch ou Similar profissional	Equipamento	un	0,0166633	0,0000000	301,28	0,00	5,02	0,00	5,02	0,00%	1.038.846,28	100,14%
11281	ORSE	Bolsa de lona para ferramentas 40 x 30 x 20cm	Material	un	0,0111360		437,82		4,88		4,88	0,00%	1.038.851,15	100,15%
00005061	SINAPI	PREGO DE ACO POLIDO COM CABECA 18 X 27 (2 1/2 X 10)	Material	KG	0,1928640		24,47		4,72		4,72	0,00%	1.038.855,87	100,15%
00006194	SINAPI	TABUA *2,5 X 15 CM EM PINUS, MISTA OU EQUIVALENTE DA REGIAO - BRUTA	Material	M	0,4391520		10,02		4,40		4,40	0,00%	1.038.860,27	100,15%
00007139	SINAPI	TE SOLDABEL, PVC, 90 GRAUS, 25 MM, PARA AGUA FRIA PREDIAL (NBR 5648)	Material	UN	3,0000000		1,45		4,34		4,34	0,00%	1.038.864,61	100,15%
00043682	SINAPI	CHAPA/PAINEL DE MADEIRA COMPENSADA RESINADA (MADEIRITE RESINADO ROSA) PARA FORMA DE CONCRETO, DE 2200 X 1100 MM, E = 6 MM	Material	m²	0,1764000		24,41		4,31		4,31	0,00%	1.038.868,91	100,15%
4174	ORSE	Desempenadeira de aço lisa, cabo madeira, ref:143, Atlas ou similar	Material	un	0,2429484		15,80		3,84		3,84	0,00%	1.038.872,75	100,15%
00020080	SINAPI	ADESIVO PLASTICO PARA PVC, FRASCO COM 175 GR	Material	UN	0,1486000		24,60		3,66		3,66	0,00%	1.038.876,41	100,15%
003420	SBC	FITA ISOLANTE HIGHLAND ADESIVA 19m x 20mm	Material	M	2,7000000		1,33		3,60		3,60	0,00%	1.038.880,01	100,15%
981	ORSE	Fita veda rosca 18mm	Material	m	9,6600000		0,37		3,55		3,55	0,00%	1.038.883,56	100,15%
10282	ORSE	Regua de alumínio c/ 2,00m (para pedreiro)	Material	un	0,0577584		53,89		3,11		3,11	0,00%	1.038.886,67	100,15%
5171	ORSE	Anel de borracha p/ tubo ou conexão de pvc je, d= 100mm	Material	un	2,0000000		1,46		2,91		2,91	0,00%	1.038.889,59	100,15%
11245	ORSE	Desempoladeira de madeira 12x22	Material	un	0,2021546		14,21		2,87		2,87	0,00%	1.038.892,46	100,15%
4722	ORSE	Colher de pedreiro	Material	un	0,1155169		23,02		2,66		2,66	0,00%	1.038.895,12	100,15%



11265	ORSE		Martelo de borracha com cabo	Material	un	0,1155169		22,96		2,65		2,65	0,00%	1.038.897,77	100,15%
2260	ORSE		Torneira plastica para jardins 1/2", HERC 1128 ou similar	Material	un	1,0000000		2,61		2,61		2,61	0,00%	1.038.900,38	100,15%
2036	ORSE		Solucao limpadora pvc	Material	l	0,0300000		85,41		2,56		2,56	0,00%	1.038.902,94	100,15%
11246	ORSE		Escala métrica de bambú	Material	Un	0,2021546		12,52		2,53		2,53	0,00%	1.038.905,47	100,15%
00042407	SINAPI		TRELICA NERVURADA (ESPAÇADOR), ALTURA = 120,0 MM, DIAMETRO DOS BANZOS INFERIORES E SUPERIOR = 6,0 MM, DIAMETRO DA DIAGONAL = 4,2 MM	Material	M	0,3568000		6,20		2,21		2,21	0,00%	1.038.907,69	100,15%
11286	ORSE		Macarico de solda Ref. CG201 código 010414410 carbografit	Material	un	0,0041760		500,61		2,09		2,09	0,00%	1.038.909,78	100,15%
10579	ORSE		Chave de fenda chata 30 cm	Material	un	0,0604726		32,93		1,99		1,99	0,00%	1.038.911,77	100,15%
7880	ORSE		Alicate de compressão para terminais de compressão de cabos com seção até 120mm2	Serviços	h	0,5600000		3,27		1,83		1,83	0,00%	1.038.913,60	100,15%
138	ORSE		Adesivo pvc em frasco de 850 gramas	Material	kg	0,0200000		88,68		1,77		1,77	0,00%	1.038.915,37	100,15%
00036487	SINAPI		GUINCHO ELETRICO DE COLUNA, CAPACIDADE 400 KG, COM MOTO FREIO, MOTOR TRIFASICO DE 1,25 CV	Equipamento para Aquisição Permanente	UN	0,0002868		5.894,37		1,69		1,69	0,00%	1.038.917,06	100,15%
4725	ORSE		Espátula	Material	un	0,0788418		20,60		1,62		1,62	0,00%	1.038.918,69	100,15%
11244	ORSE		Martelo com unha	Material	un	0,0333266		47,89		1,60		1,60	0,00%	1.038.920,28	100,15%
11240	ORSE		Alicate com isolamento	Material	un	0,0271460		58,41		1,59		1,59	0,00%	1.038.921,87	100,15%
11285	ORSE		Fonte inversora de solda WMI 140ED 220V - BAMBOZZI - WMI- 140ED	Material	un	0,0013920		1.138,97		1,59		1,59	0,00%	1.038.923,45	100,15%
2461	ORSE		Aluguel de compactador placa 415 kg (dynapac - cm 20 diesel - 6,0 hp)	Equipamento	h	0,3997458	0,0000000	3,45	2,81	1,38	0,00	1,38	0,00%	1.038.924,83	100,15%
00039997	SINAPI		PORCA ZINCADA, SEXTAVADA, DIAMETRO 1/4"	Material	UN	4,0000000		0,34		1,37		1,37	0,00%	1.038.926,21	100,15%
00004093	SINAPI		MOTORISTA DE CAMINHAO (HORISTA)	Mão de Obra	H	0,0480661		28,18		1,35		1,35	0,00%	1.038.927,56	100,15%
00039996	SINAPI		VERGALHAO ZINCADO ROSCA TOTAL, 1/4" (6,3 MM)	Material	M	0,2000000		6,45		1,29		1,29	0,00%	1.038.928,85	100,15%
00007138	SINAPI		TE SOLDAVEL, PVC, 90 GRAUS, 20 MM, PARA AGUA FRIA PREDIAL (NBR 5648)	Material	UN	1,0000000		1,27		1,27		1,27	0,00%	1.038.930,12	100,15%
11283	ORSE		Selador horizontal para fita de aço 1"	Material	un	0,0013920		907,61		1,26		1,26	0,00%	1.038.931,39	100,15%
11282	ORSE		Esmerilhadeira angular elétrico portátil 4 1/2" - 1000 watts - ref. G1000kB2Black e Decker	Material	un	0,0027840		443,34		1,23		1,23	0,00%	1.038.932,62	100,15%
6313	ORSE		Lacre anti-fraude para hidrômetro em polipropileno	Material	UN	1,0000000		1,09		1,09		1,09	0,00%	1.038.933,71	100,15%
10789	ORSE		Nível de bolha de madeira	Material	un	0,0577584		18,86		1,09		1,09	0,00%	1.038.934,80	100,15%
11243	ORSE		Martelo sem unha	Material	un	0,0288792		34,29		0,99		0,99	0,00%	1.038.935,79	100,15%
1784	ORSE		Plug pvc rígido roscavel d= 1/2"	Material	un	1,0000000		0,97		0,97		0,97	0,00%	1.038.936,76	100,15%
11264	ORSE		Marreta de 1/2 kg com cabo	Material	un	0,0577584		16,56		0,96		0,96	0,00%	1.038.937,72	100,15%
10790	ORSE		Prumo de face	Material	un	0,0288792		31,78		0,92		0,92	0,00%	1.038.938,63	100,15%
10578	ORSE		Formão grande	Material	un	0,0333266		26,09		0,87		0,87	0,00%	1.038.939,50	100,15%
11256	ORSE		Tarracha para tubos PVC de 1 1/2"	Material	un	0,0073040		113,53		0,83		0,83	0,00%	1.038.940,33	100,15%
MATED- 14624	SETOP		FERRAMENTAS PARA FAMÍLIA OPERADOR ESCAVADEIRA - HORISTA (ENCARGOS COMPLEMENTARES)	Material	hora	66,6600000		0,01		0,82		0,82	0,00%	1.038.941,15	100,15%
11273	ORSE		Esquadro de alumínio para soldagem de peças, com duas morsas, 35 x 35 x 4,5cm, marca Black Jack	Material	un	0,0027840		274,91		0,77		0,77	0,00%	1.038.941,91	100,15%
11279	ORSE		Alicate para anéis de pistão capacidade 50-100mm. ref.44044101 Tramontina ou similar	Material	un	0,0027840		268,81		0,75		0,75	0,00%	1.038.942,66	100,15%
10577	ORSE		Serrote 40cm	Material	un	0,0166633		44,09		0,73		0,73	0,00%	1.038.943,40	100,15%
11242	ORSE		Chave inglesa 12"	Material	un	0,0135730		53,89		0,73		0,73	0,00%	1.038.944,13	100,15%
11253	ORSE		Tarracha para tubos PVC de 1/2"	Material	un	0,0200860		35,52		0,71		0,71	0,00%	1.038.944,84	100,15%
11277	ORSE		Alicate de pressão para solda de chapa 18" (460mm), Ref.138 Z Gedore	Material	un	0,0027840		251,33		0,70		0,70	0,00%	1.038.945,54	100,15%
00037736	SINAPI		TANQUE DE AÇO CARBONO NAO REVESTIDO, PARA TRANSPORTE DE AGUA COM CAPACIDADE DE 10 M3, COM BOMBA CENTRIFUGA POR TOMADA DE FORÇA, VAZAO MAXIMA *75" M3/H (INCLUI MONTAGEM, NAO INCLUI CAMINHAO)	Equipamento para Aquisição Permanente	UN	0,0000066		105.262,97		0,69		0,69	0,00%	1.038.946,23	100,15%
11255	ORSE		Tarracha para tubos PVC de 1"	Material	un	0,0109560		60,01		0,66		0,66	0,00%	1.038.946,89	100,15%



11276	ORSE		Alicate de pressão para solda tipo U, para apertar chapas, tiras e qualquer tipo de perfil. Niquelado, mordentes reforçados em aço laminado. Corpo em chapa dobrada extra-reforçada e rebites de aço, 11" (280mm). Ref. 138 Gedore.	Material	un	0,0027840	224,71	0,63	0,63	0,00%	1.038.947,52	100,15%
00000746	SINAPI		LAVADORA DE ALTA PRESSAO (LAVA - JATO) PARA AGUA FRIA, PRESSAO DE OPERACAO ENTRE 1400 E 1900 LIB/POL2, VAZAO MAXIMA ENTRE 400 E 700 L/H, POTENCIA DE OPERACAO ENTRE 2,50 E 3,00 CV	Equipamento para Aquisição Permanente	UN	0,0001746	3.355,68	0,59	0,59	0,00%	1.038.948,10	100,15%
00003148	SINAPI		FITA VEDA ROSCA, EM PTFE, ROLO DE 18 MM X 50 M (L X C)	Material	UN	0,0269000	21,68	0,58	0,58	0,00%	1.038.948,68	100,15%
11275	ORSE		Alicate de pressão 11"	Material	un	0,0027840	180,02	0,50	0,50	0,00%	1.038.949,19	100,15%
11254	ORSE		Tarracha para tubos PVC de 3/4"	Material	un	0,0127820	33,67	0,43	0,43	0,00%	1.038.949,62	100,15%
11284	ORSE		Cavalete de ferro nº 1	Material	un	0,0027840	151,58	0,42	0,42	0,00%	1.038.950,04	100,15%
11272	ORSE		Alicate Climpador (cripador)	Material	un	0,0013920	263,22	0,37	0,37	0,00%	1.038.950,40	100,15%
11257	ORSE		Tarracha para tubos PVC de 1 1/4"	Material	un	0,0073040	39,56	0,29	0,29	0,00%	1.038.950,69	100,15%
11270	ORSE		Martelo de solda do tipo picareta, cabo de madeira, 300x0,4x0,5mm	Material	un	0,0041760	58,21	0,24	0,24	0,00%	1.038.950,94	100,15%
11280	ORSE		Chave Inglesa 15" ref. 012418012 carbografitte	Material	un	0,0027840	74,09	0,21	0,21	0,00%	1.038.951,14	100,15%
00039315/SINAPI	ORSE		Espacador / distanciador tipo garra dupla, em plastico, cobrimento *20" mm, para ferragens de lajes e fundo de vigas	Material	un	0,4656000	0,44	0,21	0,21	0,00%	1.038.951,35	100,15%
00013887	SINAPI		DISCO DE CORTE DIAMANTADO SEGMENTADO PARA CONCRETO/ASFALTO, DIAMETRO DE *350" MM, FURO DE 25,40 MM	Material	UN	0,0004842	385,03	0,19	0,19	0,00%	1.038.951,53	100,15%
10586	ORSE		Torquesa	Material	un	0,0038603	47,76	0,18	0,18	0,00%	1.038.951,72	100,15%
54	ORSE		Encarregado de turma - SICRO	Mão de Obra	h	0,0062029	22,27	0,14	0,14	0,00%	1.038.951,86	100,15%
00039017/SINAPI	ORSE		Espacador / distanciador circular com entrada lateral, em plastico, para vergalhao *4,2 a 12,5" mm, cobrimento 20 mm	Material	un	0,4656000	0,27	0,13	0,13	0,00%	1.038.951,98	100,15%
11278	ORSE		Alicate diagonal para corte rente 5" a 8"	Material	un	0,0027840	39,64	0,11	0,11	0,00%	1.038.952,09	100,15%
11271	ORSE		Talhadeira com punho de proteção 22 x225mm ref.207206BR Belzer	Material	un	0,0013920	76,18	0,11	0,11	0,00%	1.038.952,20	100,15%
11274	ORSE		Grampo de de aperto rápido 16" Ref. 60987 Beltools	Material	un	0,0041760	23,60	0,10	0,10	0,00%	1.038.952,30	100,15%
10585	ORSE		Arco de serra	Material	un	0,0038603	24,43	0,09	0,09	0,00%	1.038.952,39	100,15%
10592	ORSE		Lima chata 12"	Material	un	0,0018260	46,92	0,09	0,09	0,00%	1.038.952,48	100,15%
10593	ORSE		Praio simples 30cm	Material	un	0,0018260	23,97	0,04	0,04	0,00%	1.038.952,52	100,15%
00039829	SINAPI		RODAPE EM POLIESTIRENO, BRANCO, H = *5" CM, E = *1,5" CM	Material	M	0,0000000	50,21	0,00	0,00	0,00%	1.038.952,52	100,15%

Equipamento	R\$ 13.188,89
Equipamento para Aquisição Permanente	R\$ 6.039,59
Mão de Obra	R\$ 382.920,30
Material	R\$ 616.686,34
Serviços	R\$ 15.227,00
Taxas	R\$ 4.754,62
Administração	R\$ 0,00
Aluguel	R\$ 0,00
Verba	R\$ 0,00
Transporte	R\$ 0,00
Encargos Complementares	R\$ 0,00
Franquia	R\$ 135,80
Outros	R\$ 0,00
Total sem BDI	R\$ 847.117,68
Total do BDI	R\$ 190.227,19
Total Geral	R\$ 1.037.344,87

Luiz Roberto da Costa Gomes
Supervisor de Obras e Reformas

- - / MA
/



ASSINADO DIGITALMENTE, PARA VALIDAR ESTE DOCUMENTO ACESSE:
<https://intranet.ma.def.br/validar?c=5cda94cc-5f94-43d7-a6b2-2d5fa035e2fb>

Obra
SOR - PLANILHA ORÇAMENTÁRIA 4 DEFS - PINHEIRO - REV00

Bancos
SINAPI - 09/2025 - Maranhão
SBC - 12/2025 - Maranhão
ORSE - 09/2025 - Sergipe

B.D.I.
22,47%

Encargos Sociais
Desonerado: embutido nos preços unitário dos insumos de mão de obra, de acordo com as bases.

Curva ABC de Serviços									
Código	Banco	Descrição	Tipo	Und	Quant.	Valor Unit	Total	Peso (%)	Peso Acumulado (%)
DPEMA-0411	Próprio	ADMINISTRAÇÃO LOCAL DA OBRA	CANT - CANTEIRO DE OBRAS	COTAS	100,0	1.351,41	135.141,00	13,03	13,03
103332	SINAPI	ALVENARIA DE VEDAÇÃO DE BLOCOS CERÂMICOS FURADOS NA HORIZONTAL DE 9X14X19 CM (ESPESSURA 9 CM) E ARGAMASSA DE ASSENTAMENTO COM PREPARO EM BETONEIRA. AF_12/2021	Alvenaria de Vedação	m²	382,83	148,27	56.762,20	5,47	18,50
DPEMA-0067	Próprio	CALHA PARA AGUA DE CHAPA DE ACO GALVANIZADA NUM 20 - INSTALAÇÃO E FORNECIMENTO - largura da base 0,5m	DROP - DRENAGEM/OBRAS DE CONTENÇÃO / POÇOS DE VISITA E CAIXAS	m	32,93	1.680,20	55.328,98	5,33	23,83
DPEMA-0074	Próprio	Telhamento com Telha Termoacústica Galvalume Trapezoidal e=0,4m, tipo sanduíche, com isolamento em PIR	COBE - COBERTURA	m²	155,0	220,93	34.244,15	3,30	27,13
DPEMA-0061	Próprio	Piso Vinílico Nobile Aquila 3mm - 18,7x122cm Biancogres	PISO - PISOS	m²	93,62	324,77	30.404,96	2,93	30,07
103334	SINAPI	ALVENARIA DE VEDAÇÃO DE BLOCOS CERÂMICOS FURADOS NA HORIZONTAL DE 14X9X19 CM (ESPESSURA 14 CM, BLOCO DEITADO) E ARGAMASSA DE ASSENTAMENTO COM PREPARO EM BETONEIRA. AF_12/2021	Alvenaria de Vedação	m²	127,9168	179,40	22.948,27	2,21	32,28
94994	SINAPI	EXECUÇÃO DE PASSEIO (CALÇADA) OU PISO DE CONCRETO COM CONCRETO MOLDADO IN LOCO, FEITO EM OBRA, ACABAMENTO CONVENCIONAL, ESPESSURA 8 CM, ARMADO. AF_08/2022	Passeios de Concreto	m²	169,86	120,40	20.451,14	1,97	34,25
2394	ORSE	Fornecimento e espalhamento de terra vegetal preparada	Paisagismo	m³	55,167	279,37	15.412,00	1,49	35,73
96532	SINAPI	FABRICAÇÃO, MONTAGEM E DESMONTAGEM DE FÔRMA PARA SAPATA, EM MADEIRA SERRADA, E=25 MM, 2 UTILIZAÇÕES. AF_01/2024	Fundações Rasas (Blocos, Sapatas, Vigas Baldrame)	m²	64,575	235,91	15.233,88	1,47	37,20
9399	ORSE	Concreto simples fabricado na obra, fck=25 mpa, lançado e adensado	Concreto Simples	m³	19,108556	779,59	14.896,83	1,44	38,64
13779	ORSE	Cerca/gradil Nylofor h=2,03m, malha 5x20cm - fio 5 mm, revestidos em poliester por processo de pintura eletrostática nas cores verde ou branca. Fornecimento e instalação. Inclusive poste e acessórios.	Alambrados e Gradis	m	16,03	910,06	14.588,26	1,41	40,05
92419	SINAPI	MONTAGEM E DESMONTAGEM DE FÔRMA DE PILARES RETANGULARES E ESTRUTURAS SIMILARES, PÉ-DIREITO SIMPLES, EM CHAPA DE MADEIRA COMPENSADA RESINADA, 4 UTILIZAÇÕES. AF_09/2020	Fôrmas para Estruturas de Concreto Armado	m²	131,3676	110,52	14.518,74	1,40	41,45
DPEMA-0040	Próprio	ATERRO, INCLUINDO CARGA E DESCARGA MECÂNICA DE SOLO	MOVT - MOVIMENTO DE TERRA	m³	132,74	107,99	14.334,59	1,38	42,83
DPEMA-0417	Próprio	VIGIA NOTURNO COM ENCARGOS COMPLEMENTARES, HORA EFETIVAMENTE TRABALHADA 24H ÀS 7H	SERP - SERVIÇOS PRELIMINARES	H	420,0	32,56	13.675,20	1,32	44,15
DPEMA-0416	Próprio	VIGIA NOTURNO COM ENCARGOS COMPLEMENTARES, HORA EFETIVAMENTE TRABALHADA 24H ÀS 7H	ASTU - ASSENTAMENTO DE TUBOS E PECAS	H	420,0	32,56	13.675,20	1,32	45,46
13780	ORSE	Cerca/gradil Nylofor h=2,43m, malha 5x20cm - fio 5 mm, revestidos em poliester por processo de pintura eletrostática nas cores verde ou branca. Fornecimento e instalação. Inclusive poste e acessórios.	Alambrados e Gradis	m	10,8885	1.237,31	13.472,44	1,30	46,76
96556	SINAPI	CONCRETAGEM DE SAPATA, FCK 30 MPA, COM USO DE JERICA - LANÇAMENTO, ADENSAMENTO E ACABAMENTO. AF_01/2024	Fundações Rasas (Blocos, Sapatas, Vigas Baldrame)	m³	10,8970313	1.209,93	13.184,64	1,27	48,03
92616	SINAPI	FABRICAÇÃO E INSTALAÇÃO DE TESOURA INTEIRA EM AÇO, VÃO DE 10 M, PARA TELHA ONDULADA DE FIBROCIMENTO, METÁLICA, PLÁSTICA OU TERMOACÚSTICA, INCLUSO IQAMENTO. AF_07/2019	Estrutura e Trama para Cobertura	UN	6,0	2.144,87	12.869,22	1,24	49,27
DPEMA-0447	Próprio	FOSSA SÉPTICA EM ALVENARIA E CONCRETO ARMADO, DIMENSÕES INTERNAS (1,50M X 3,0M, H=1,5M) V=6,75M³, INCLUSIVE PILARES E VIGAS INFERIORES, INTERMEDIARIAS E SUPERIORES, COM TAMPA EM LAJE PRÉ-FABRICADA, H=0,10M, INCLUSO CHAPISCO, REBOCO, IMPERMEABILIZANTE INTERNO E COLCHÃO DRENANTE DE BRITA AO REDOR	INHI - INSTALAÇÕES HIDROS SANITÁRIAS	1	1,0	12.499,82	12.499,82	1,20	50,48
DPEMA-0434	Próprio	FORNECIMENTO E INSTALAÇÃO DE BRISE EM ALUMÍNIO COM ÂNGULOS FIXOS, LISO, COMPOSTO POR LAMINAS LINEARES, (GRELHAS DE VENTILAÇÃO)	ESQV - ESQUADRIAS/FERRAGENS/VIDROS	M²	12,012	1.031,98	12.396,14	1,19	51,67
9072	ORSE	Portão em ferro, em gradil metálico, padrão belgo ou equivalente, de correr	Esquadrias de Alumínio	m²	11,0	1.096,35	12.059,85	1,16	52,84
020165	SBC	DEMOLICAO ALICERCES CONCRETO SIMPLES ATE 3,0m	PREPARACAO DO TERRENO	m³	15,4	753,33	11.601,28	1,12	53,95
88489	SINAPI	PINTURA LÁTEX ACRÍLICA PREMIUM, APLICAÇÃO MANUAL EM PAREDES, DUAS DEMÃOIS. AF_04/2023	Pintura Interna	m²	561,8	19,15	10.758,47	1,04	54,99
DPEMA-0028	Próprio	DRENO ESPINHA DE PEIXE (SEÇÃO (0,40 X 0,40 M), COM TUBO DE PEAD CORRUGADO PERFURADO, DN 100 MM, ENCHIMENTO COM BRITA, ENVOLVIDO COM MANTA GEOTÊXTIL, INCLUSIVE CONEXÕES	ASTU - ASSENTAMENTO DE TUBOS E PECAS	m	107,4885	97,48	10.477,97	1,01	56,00
DPEMA-0124	Próprio	TRAMA DE AÇO COMPOSTA POR TERÇAS PARA TELHADOS DE ATÉ 2 ÁGUAS PARA TELHA ONDULADA DE FIBROCIMENTO, METÁLICA, PLÁSTICA OU TERMOACÚSTICA, INCLUSO TRANSPORTE VERTICAL. AF_07/2019	COBE - COBERTURA	m²	150,03	62,63	9.396,37	0,91	56,91
87894	SINAPI	CHAPISCO APLICADO EM ALVENARIA (SEM PRESENÇA DE VÃOS) E ESTRUTURAS DE CONCRETO DE FACHADA, COM COLHER DE PEDREIRO, ARGAMASSA TRAÇO 1:3 COM PREPARO EM BETONEIRA 400L. AF_10/2022	Chapisco	m²	1.047,14	8,83	9.246,24	0,89	57,80
96359	SINAPI	PAREDE COM SISTEMA EM CHAPAS DE GESSO PARA DRYWALL, USO INTERNO, COM DUAS FACES SIMPLES E ESTRUTURA METÁLICA COM GUIAS SIMPLES PARA PAREDES COM ÁREA LÍQUIDA MAIOR OU IGUAL A 6 M2, COM VÃOS. AF_07/2023_PS	Paredes em Drywall	m²	61,9	147,89	9.154,39	0,88	58,68
8082	ORSE	Cabo de cobre nú 50 mm2 - fornecimento e assentamento (2,27m/kg)	Pára-raios	kg	52,0	174,59	9.078,68	0,88	59,56
104918	SINAPI	ARMAÇÃO DE SAPATA ISOLADA, VIGA BALDRAME E SAPATA CORRIDA UTILIZANDO AÇO CA-50 DE 8 MM - MONTAGEM. AF_01/2024	Fundações Rasas (Blocos, Sapatas, Vigas Baldrame)	KG	556,75882	16,14	8.986,08	0,87	60,42
DPEMA-0118	Próprio	FORNECIMENTO E INSTALAÇÃO DE FORRO REMOVÍVEL LISO ECOPHON MINERALIS SAINT-GOBAIN 15MM OU SIMILAR COMPOSTO POR LÂ DE VIDRO COM REVESTIMENTO DE PVC NA FACE APARENTE NA COR BRANCA – EXCLUSIVE ESTRUTURA DE FIXAÇÃO- REV.09/2025	COBE - COBERTURA	m²	88,66	97,90	8.679,81	0,84	61,26
92762	SINAPI	ARMAÇÃO DE PILAR OU VIGA DE ESTRUTURA CONVENCIONAL DE CONCRETO ARMADO UTILIZANDO AÇO CA-50 DE 10,0 MM - MONTAGEM. AF_06/2022	Armação para Estruturas de Concreto Armado	KG	694,4952	12,24	8.500,62	0,82	62,08
DPEMA-0010	Próprio	CHAPIM SOBRE MUROS LINEARES, EM CONCRETO PRÉ-MOLDADO, L=23CM, ASSENTADO COM ARGAMASSA 1:4	PARE - PAREDES/PAINEIS	m	126,678	64,63	8.187,19	0,79	62,87



DPEMA-0045	Próprio	PORTÃO (2,5X1M) COM GRADIL NYLOFOR EM QUADRO DE POSTE NYLOFOR 60X40MM, BRANCO, APARAFUSADO COM KIT FIXADOR POLIAMIDA. ESTRUTURA FIXADA COM 3 PEÇAS DE GONZO 3/4" GALVANIZADO COM ABA ALONGADA. INCLUSIVE FERROLHO. FORNECIMENTO E INSTALAÇÃO.	ESQV - ESQUADRIAS/FERRAGENS/VIDROS	UN	3,0	2.654,36	7.963,08	0,77	63,64
53	ORSE	Tapume em chapa compensada esp = 10mm (1 uso)	Mobilização / Instalações Provisórias / Desmobilização	m²	72,198	108,77	7.852,97	0,76	64,39
DPEMA-0077	Próprio	JANELA DE CORRER COM UMA FOLHA MÓVEL E UMA FIXA, EM VIDRO TEMPERADO INCOLOR 8MM, ESTRUTURA EM ALUMÍNIO BRANCO COM GUIA TIPO CASCATA E GRANDE DE ALUMÍNIO BRANCA 1,50x1m	ESQV - ESQUADRIAS/FERRAGENS/VIDROS	UN	3,0	2.605,73	7.817,19	0,75	65,15
96542	SINAPI	FABRICAÇÃO, MONTAGEM E DESMONTAGEM DE FÔRMA PARA VIGA BALDRAME, EM CHAPA DE MADEIRA COMPENSADA RESINADA, E=17 MM, 4 UTILIZAÇÕES. AF_01/2024	Fundações Rasas (Blocos, Sapatas, Vigas Baldrame)	m²	59,66268	122,04	7.281,23	0,70	65,85
DPEMA-0206	Próprio	FORNECIMENTO E PLANTIO DE 10 MUDAS DE MOREIA, 16 DE PODOCARPO E 4 PATAS DE ELEFANTE. 50 SACOS DE 15KG DE SEIXO ROLADO BRANCO, Nº 02, MANTA BIDIM E TERRA PRETA VEGETAL	SEDI - SERVIÇOS DIVERSOS	UN	1,0	7.246,34	7.246,34	0,70	66,55
4656	ORSE	Locação de container - Banheiro com chuveiros e vasos - 4,30 x 2,30m	Mobilização / Instalações Provisórias / Desmobilização	mês	6,0	1.178,47	7.070,82	0,68	67,23
99059	SINAPI	LOCAÇÃO CONVENCIONAL DE OBRA, UTILIZANDO GABARITO DE TÁBUAS CORRIDAS PONTALETADAS A CADA 2,00M - 2 UTILIZAÇÕES. AF_03/2024	Locação de Obras	M	87,9795	80,26	7.061,23	0,68	67,91
2339	ORSE	Aplicação de primer universal - 2 demãos	Tratamentos de Superfícies	m²	292,1982	23,42	6.843,28	0,66	68,57
92397	SINAPI	EXECUÇÃO DE PAVIMENTO EM PISO INTERTRAVADO, COM BLOCO RETANGULAR COR NATURAL DE 20 X 10 CM, ESPESSURA 6 CM. AF_10/2022	Pavimento Intertravado	m²	71,6835	94,35	6.763,33	0,65	69,22
DPEMA-0020	Próprio	CAIXA ENTERRADA HIDRÁULICA PRISMÁTICA, EM ALVENARIA COM BLOCOS CERÂMICOS, DIMENSÕES INTERNAS: 0,6X0,6X0,6 M PARA INSPEÇÃO DE REDE DE ESGOTO, INCLUSO REBOCO INTERNO /EXTERNO E IMPERMEABILIZAÇÃO DE SUPERFÍCIE, COM DUAS DEMÃOS DE PRIMER - INCLUSO TAMPA DE CONCRETO ARMADO COM ALÇA	INHI - INSTALAÇÕES HIDROS SANITÁRIAS	UN	9,0	706,02	6.354,18	0,61	69,83
102235	SINAPI	DIVISÓRIA FIXA EM VIDRO TEMPERADO 10 MM, SEM ABERTURA. AF_01/2021 PS	Instalações de Divisórias Diversas	m²	12,45	509,53	6.343,64	0,61	70,45
DPEMA-0007	Próprio	FABRICAÇÃO, MONTAGEM E DESMONTAGEM DE FÔRMA PARA VIGA, EM CHAPA DE MADEIRA COMPENSADA RESINADA, E=17 MM, 4 UTILIZAÇÕES	FUES - FUNDAÇÕES E ESTRUTURAS	m²	50,45832	122,04	6.157,93	0,59	71,04
95875	SINAPI	TRANSPORTE COM CAMINHÃO BASCULANTE DE 10 M³, EM VIA URBANA PAVIMENTADA, DMT ATÉ 30 KM (UNIDADE: M3XKM), AF_07/2020	Transporte, Carga e Descarga de Materiais	M3XKM	1.965,47	3,04	5.975,02	0,58	71,62
4654	ORSE	Locação de container - Almoarifado sem banheiro - 6,00 x 2,40m - Rev 02_02/2022	Mobilização / Instalações Provisórias / Desmobilização	mês	6,0	979,76	5.878,56	0,57	72,18
DPEMA-0064	Próprio	Rodapé de Poliestireno, Santa Luzia, ref. 456, branco, 7 cm - FORNECIMENTO E INSTALAÇÃO	PARE - PAREDES/PAINEIS	m	80,45	72,77	5.854,34	0,56	72,75
13026	ORSE	Reboco ou emboço externo, de parede, com argamassa traço 15 - 1:5 (cimento / areia) com Rebotec, espessura 2,0 cm	Argamassas	m²	140,01	41,60	5.824,41	0,56	73,31
DPEMA-0419	Próprio	CANALETA DE DRENAGEM COM TAMPA EM GRELHA RETANGULAR DE FERRO UNIDIDO, INCLUSO PINTURA E PROTEÇÃO COM ZARÇAO, EM ALVENARIA COM TJOLOS CERÂMICOS, DIMENSÕES INTERNAS: 0,15 X 1,50. REV09/2025	Canaletas, Grelhas e Caixas com Grelha para Drenagem	UN	8,0	727,39	5.819,12	0,56	73,87
2169	ORSE	Lastro de concreto simples regularizado, fck=13,5 mpa, lançado e adensado	Pisos : Cimentados, em Concreto Simples, tipo Tech-Stone e de Alta Pavimentações Externas	m³	6,61118	859,02	5.679,13	0,55	74,42
2238	ORSE	Pavimentação c/ brita granítica nº1, espalhada, e = 5,0cm		m²	299,6805	18,95	5.678,94	0,55	74,96
91927	SINAPI	CABO DE COBRE FLEXÍVEL ISOLADO, 2,5 MM², ANTI-CHAMA 0,6/1,0 KV, PARA CIRCUITOS TERMINAIS - FORNECIMENTO E INSTALAÇÃO. AF_03/2023	Instalações Elétricas - Eletrodutos Embutidos, Cabos, Caixas, Tomadas e Interruptores	M	750,0	6,76	5.070,00	0,49	75,45
89512	SINAPI	TUBO PVC, SÉRIE R, ÁGUA PLUVIAL, DN 100 MM, FORNECIDO E INSTALADO EM RAMAL DE ENCAMINHAMENTO. AF_06/2022	Instalações Prediais de Águas Pluviais - Tubos, Conexões, Caixas e Ralos	M	88,305	57,36	5.065,17	0,49	75,94
DPEMA-0422	Próprio	FORNECIMENTO E COLOCAÇÃO DE JUNTA DE DILATAÇÃO NEOPRENE. (0,20X0,20X0,15MM)	FUES - FUNDAÇÕES E ESTRUTURAS	UN	41,0	123,41	5.059,81	0,49	76,43
7138	ORSE	Fornecimento e lançamento de cabo utp 4 pares cat 6	Pontos de Suprimento de Lógica	m	300,0	16,03	4.809,00	0,46	76,89
DPEMA-0001	Próprio	TAXAS E EMOLUMENTOS MUNICIPAIS DE OBRA (ALVARÁS, LICENÇAS, HABITE-SE, ETC)	SERT - SERVIÇOS TÉCNICOS	m²	743,73	6,39	4.752,43	0,46	77,35
DPEMA-0008	Próprio	ESTACA BROCA DE CONCRETO, DIÂMETRO DE 20CM, COM ARMADURA DE ARRANQUE, ESCAVAÇÃO MANUAL COM TRADO, INCLUSO CARGA MANUAL	FUES - FUNDAÇÕES E ESTRUTURAS	m	95,16	49,77	4.736,11	0,46	77,81
91835	SINAPI	ELETRODUTO FLEXÍVEL CORRUGADO REFORÇADO, PVC, DN 25 MM (3/4"), PARA CIRCUITOS TERMINAIS, INSTALADO EM FORRO - FORNECIMENTO E INSTALAÇÃO. AF_03/2023	Instalações Elétricas - Eletrodutos Embutidos, Cabos, Caixas, Tomadas e Interruptores	M	183,0	25,86	4.732,38	0,46	78,26
DPEMA-0026	Próprio	SUMIDOURO PRÉ-MOLDADO DE CONCRETO, 05 ANÉIS, DIÂMETRO INTERNO = 1,00M E H=0,50M, CADA ANEL (1,00x2,50)	INHI - INSTALAÇÕES HIDROS SANITÁRIAS	UN	1,0	4.663,10	4.663,10	0,45	78,71
102185	SINAPI	PORTA DE ABRIR COM MOLA HIDRÁULICA, EM VIDRO TEMPERADO, 2 FOLHAS DE 90X210 CM, ESPESSURA DD 10MM, INCLUSIVE ACESSÓRIOS. AF_01/2021	Vidros e Espelhos	UN	1,0	4.607,63	4.607,63	0,44	79,16
101562	SINAPI	CABO DE COBRE FLEXÍVEL ISOLADO, 25 MM², 0,6/1,0 KV, PARA REDE AÉREA DE DISTRIBUIÇÃO DE ENERGIA ELÉTRICA DE BAIXA TENSÃO - FORNECIMENTO E INSTALAÇÃO. AF_07/2020	Instalações Elétricas - Rede de Distribuição	M	120,0	37,16	4.459,20	0,43	79,59
DPEMA-0073	Próprio	Luminária 40x40cm, Plafon, LED de embutir, 36W	INEL - INSTALAÇÃO ELÉTRICA/ELETRIFICAÇÃO E INHI - INSTALAÇÕES HIDROS SANITÁRIAS	UN	31,0	138,24	4.285,44	0,41	80,00
DPEMA-0280	Próprio	CAIXA ENTERRADA HIDRÁULICA PRISMÁTICA, EM ALVENARIA COM BLOCOS CERÂMICOS, DIMENSÕES INTERNAS: 0,6X0,6X0,6 M PARA INSPEÇÃO DE REDE DE PLUVIAL, INCLUSO REBOCO INTERNO /EXTERNO E IMPERMEABILIZAÇÃO DE SUPERFÍCIE, COM DUAS DEMÃOS DE PRIMER - INCLUSO TAMPA DE CONCRETO ARMADO COM ALÇA		UN	6,0	706,02	4.236,12	0,41	80,41
96527	SINAPI	ESCAVAÇÃO MANUAL PARA VIGA BALDRAME OU SAPATA CORRIDA (INCLUINDO ESCAVAÇÃO PARA COLOCAÇÃO DE FÔRMAS), AF_01/2024	Fundações Rasas (Blocos, Sapatas, Vigas Baldrame)	m³	31,44966	129,59	4.075,56	0,39	80,80
93358	SINAPI	ESCAVAÇÃO MANUAL DE VALA. AF_09/2024	Escavação de Valas	m³	37,54266	107,49	4.035,46	0,39	81,19
92984	SINAPI	CABO DE COBRE FLEXÍVEL ISOLADO, 25 MM², ANTI-CHAMA 0,6/1,0 KV, PARA REDE ENTERRADA DE DISTRIBUIÇÃO DE ENERGIA ELÉTRICA - FORNECIMENTO E INSTALAÇÃO. AF_12/2021	Redes Enterradas de Distribuição Elétrica	M	100,0	40,03	4.003,00	0,39	81,58
120704	SBC	TEXTURA EFEITO CIMENTO QUEIMADO ELEFANTE IBRATIM	REVESTIMENTOS INTERNOS	m²	13,28	299,43	3.976,43	0,38	81,96
10925	ORSE	Alvenaria bloco concreto estrutural 14x19x39cm, fbk até 6 mpa, esp = 0,14m, com argamassa ac-II, junta 1cm - Rev.01	Conversão InfoWOrca	m²	28,23	138,19	3.901,10	0,38	82,33
11472	ORSE	Regularização manual e compactação com placa vibratória	Execução de Cortes e Aterros	m²	444,162	8,75	3.887,05	0,37	82,71
COM-09294677	Próprio	MONTAGEM DE LINHA DE VIDA HORIZONTAL EM CABO DE AÇO INOX DIÂM. 8 MM, PERFIL 7X19, INCLUSIVE ACESSÓRIOS DE FIXAÇÃO	ASTU - ASSENTAMENTO DE TUBOS E PECAS	m	66,66	57,83	3.854,94	0,37	83,08
96526	SINAPI	ESCAVAÇÃO MANUAL PARA VIGA BALDRAME OU SAPATA CORRIDA (SEM ESCAVAÇÃO PARA COLOCAÇÃO DE FÔRMAS), AF_01/2024	Fundações Rasas (Blocos, Sapatas, Vigas Baldrame)	m³	14,85792	254,11	3.775,54	0,36	83,45



DPEMA-0150	Próprio	Haste cobreada copperweld p/aterramento d= 5/8" x 2,40m	331	un	10,0	336,25	3.362,50	0,32	83,77
100289	SINAPI	VIGIA DIURNO COM ENCARGOS COMPLEMENTARES	Livro SINAPI: Cálculos e Parâmetros	H	120,0	26,90	3.228,00	0,31	84,08
COM-09294506	Próprio	LIMPEZA FINAL DE OBRAS	SEDI - SERVIÇOS DIVERSOS	m²	782,69	4,06	3.177,72	0,31	84,39
DPEMA-0274	Próprio	ASSENTAMENTO DE TIJOLO MACIÇO PARA CANTEIRO DE JARDIM, H=65CM, SOBRE FUNDAÇÃO EM TIJOLO CERÂMICO E LASTRO DE CONCRETO - INCLUSO CHAPISCO E REBOCO IMPERMEABILIZANTE INTERNO	URBA - URBANIZAÇÃO	M	20,139	155,20	3.125,57	0,30	84,69
94273	SINAPI	ASSENTAMENTO DE GUIA (MEIO-FIO) EM TRECHO RETO, CONFECCIONADA EM CONCRETO PRE-FABRICADO, DIMENSÕES 100X15X13X30 CM (COMPRIMENTO X BASE INFERIOR X BASE SUPERIOR X ALTURA). AF_01/2024	Guias e sarjetas	M	47,5896	65,42	3.113,31	0,30	84,99
92761	SINAPI	ARMAÇÃO DE PILAR OU VIGA DE ESTRUTURA CONVENCIONAL DE CONCRETO ARMADO UTILIZANDO AÇO CA-50 DE 8,0 MM - MONTAGEM. AF_06/2022	Armação para Estruturas de Concreto Armado	KG	224,23992	13,82	3.098,99	0,30	85,29
92759	SINAPI	ARMAÇÃO DE PILAR OU VIGA DE ESTRUTURA CONVENCIONAL DE CONCRETO ARMADO UTILIZANDO AÇO CA-60 DE 5,0 MM - MONTAGEM. AF_06/2022	Armação para Estruturas de Concreto Armado	KG	184,186112	16,06	2.958,02	0,29	85,57
96114	SINAPI	FORRO EM DRYWALL, PARA AMBIENTES COMERCIAIS, INCLUSIVE ESTRUTURA BIRECIONAL DE FIXAÇÃO. AF_08/2023_PS	Forros	m²	28,1	105,07	2.952,46	0,28	85,86
91935	SINAPI	CABO DE COBRE FLEXÍVEL ISOLADO, 16 MM², ANTI-CHAMA 0,6/1,0 KV, PARA CIRCUITOS TERMINAIS - FORNECIMENTO E INSTALAÇÃO. AF_03/2023	Instalações Elétricas - Eletrodutos Embutidos, Cabos, Caixas, Tomadas e Interruptores	M	80,0	35,77	2.861,60	0,28	86,13
9077	ORSE	Cumeeira termoacústica	Telhamento	m	15,0	188,43	2.826,45	0,27	86,41
104642	SINAPI	PINTURA LÁTEX ACRÍLICA STANDARD, APLICAÇÃO MANUAL EM PAREDES, DUAS DEMÃOS. AF_04/2023	Pintura Interna	m²	180,08	15,41	2.775,03	0,27	86,67
98575	SINAPI	TRATAMENTO DE JUNTA DE DILATAÇÃO, COM TARUGO DE POLIETILENO E SELANTE PU, INCLUSO PREENCHIMENTO COM ESPUMA EXPANSIVA PU. AF_09/2023	Impermeabilização, Proteção Mecânica e Tratamento de Junta	M	30,0	92,34	2.770,20	0,27	86,94
96523	SINAPI	ESCAVAÇÃO MANUAL PARA BLOCO DE COROAMENTO OU SAPATA (INCLUINDO ESCAVAÇÃO PARA COLOCAÇÃO DE FÓRMAS). AF_01/2024	Fundações Rasas (Blocos, Sapatas, Vigas Baldrame)	m³	23,311575	117,73	2.744,47	0,26	87,20
DPEMA-0025	Próprio	FILTRO ANAERÓBICO CIRCULAR, EM CONCRETO PRÉ-MOLDADO, DIÂMETRO INTERNO = 1,00M, ALTURA INTERNA = 1,70M, VOLUME ÚTIL = 1,32M3, COM FUNDO EM CONCRETO ARMADO, INCLUSIVE TAMPA EM CONCRETO ARMADO, H=5CM E FUNDO FALSO, FERFURADO, E=5CM	INHI - INSTALAÇÕES HIDROS SANITÁRIAS	UN	1,0	2.676,31	2.676,31	0,26	87,46
88476	SINAPI	CONTRAPISO COM ARGAMASSA AUTONIVELANTE, APLICADO SOBRE LAJE, ADERIDO, ESPESSURA 2CM. AF_07/2021	Contrapiso	m²	85,11	30,67	2.610,32	0,25	87,71
11447	ORSE	Compactação manual com compactador a percussão sapinho, sem controle do grau de compactação	Execução de Cortes e Aterros	m³	159,6072513	16,14	2.575,79	0,25	87,96
88495	SINAPI	EMASSAMENTO COM MASSA LÁTEX, APLICAÇÃO EM PAREDE, UMA DEMÃO, LIXAMENTO MANUAL. AF_04/2023	Pintura Interna	m²	180,08	14,10	2.539,12	0,24	88,21
88485	SINAPI	FUNDO SELADOR ACRÍLICO, APLICAÇÃO MANUAL EM PAREDE, UMA DEMÃO. AF_04/2023	Pintura Interna	m²	561,8	4,48	2.516,86	0,24	88,45
171854	SBC	PISO TATIL OU ALERTA DIRECIONAL EM BORRACHA COR 25x25cm	PAVIMENTACOES EXTERNAS	m²	10,375	240,84	2.498,71	0,24	88,69
10234	ORSE	Grama esmeralda em placas, fornecimento e plantio	Paisagismo	m²	55,167	43,88	2.420,72	0,23	88,92
DPEMA-0126	Próprio	PADRÃO DE ENTRADA DE ENERGIA TRIFÁSICO, INSTALADO EM MURO, COM FORNECIMENTO E INSTALAÇÃO DE QUADRO DE MEDIÇÃO TRIFÁSICO, INCLUSO ATERRAMENTO, DISJUNTOR 100A E PONTALETE EM AÇO GALVANIZADO, 2" COM OLHAL- PADRÃO DPE/MA	INEL - INSTALAÇÃO ELÉTRICA/ELETRIFICAÇÃO E ILUMINAÇÃO EXTERNA	UN	1,0	2.418,23	2.418,23	0,23	89,16
DPEMA-0013	Próprio	ABRIGO EM ALVENARIA (1,05M X 0,45M, H=2,50M) PARA CONJUNTO DE QUADRO DE DISTRIBUIÇÃO, SOBRE BASE DE CONCRETO ARMADO (1,20M X 0,75M), INCLUINDO CHAPISCO E REBOCO, COM PORTA EM ALUMÍNIO (0,80M X 2,10M)	INEL - INSTALAÇÃO ELÉTRICA/ELETRIFICAÇÃO E ILUMINAÇÃO EXTERNA	UN	1,0	2.393,78	2.393,78	0,23	89,39
7613	ORSE	Puxador duplo para porta, em alumínio, cromado, da BRUMET, ref. 2954 ou similar	Ferragens	Un	2,0	1.180,12	2.360,24	0,23	89,62
102491	SINAPI	PINTURA DE PISO COM TINTA ACRÍLICA, APLICAÇÃO MANUAL, 2 DEMÃOS, INCLUSO FUNDO PREPARADOR. AF_05/2021	Pintura para Pisos e para Sinalização Horizontal e Vertical	m²	76,364	29,44	2.248,15	0,22	89,83
DPEMA-0076	Próprio	INSTALAÇÃO DE ISOLAMENTO COM LÃ DE PET EM PAREDES DRYWALL. AF_06/2017	PARE - PAREDES/PAINEIS	m²	61,9	35,85	2.219,11	0,21	90,05
9715	ORSE	Fornecimento e montagem de porta para parede drywall (gesso acartonado), semi-oca, inclusive cabão em madeira e ferragens - 90 x 210 cm	Divisórias	Un	3,0	709,38	2.128,14	0,21	90,25
89714	SINAPI	TUBO PVC, SERIE NORMAL, ESGOTO PREDIAL, DN 100 MM, FORNECIDO E INSTALADO EM RAMAL DE DESCARGA OU RAMAL DE ESGOTO SANITÁRIO. AF_08/2022	Instalações Prediais de Esgoto - Tubos e Conexões	M	46,1265	44,76	2.064,62	0,20	90,45
103318	SINAPI	ALVENARIA DE VEDAÇÃO DE BLOCOS VAZADOS DE CONCRETO DE 14X19X39 CM (ESPESSURA 14 CM) E ARGAMASSA DE ASSENTAMENTO COM PREPARO EM BETONEIRA. AF_12/2021	Alvenaria de Vedação	m²	15,0128	127,85	1.919,38	0,19	90,64
DPEMA-0273	Próprio	INSTALACAO PROVISORIA DE LUZ E FORCA INCLUSO MEDIDOR, POSTE E ATERRAMENTO	12	UN	1,0	1.767,71	1.767,71	0,17	90,81
DPEMA-0312	Próprio	Motor de portão Rossi deslizante Nano Nitro para portões até 650kg. Incluso dois controles - Retirada, fornecimento e instalação.	SEDI - SERVIÇOS DIVERSOS	UND	1,0	1.733,91	1.733,91	0,17	90,97
12740	ORSE	Fornecimento e assentamento de barra chata de alumínio de 7/8" x 1/8"	Pára-raios	m	85,0	20,33	1.728,05	0,17	91,14
100982	SINAPI	CARGA, MANOBRAS E DESCARGA DE ENTULHO EM CAMINHÃO BASCULANTE 10 M³ - CARGA COM ESCAVADEIRA HIDRÁULICA (CAÇAMBA DE 0,80 M³ / 111 HP) E DESCARGA LIVRE (UNIDADE: M3). AF_07/2020	Transporte, Carga e Descarga de Materiais	m³	148,746	11,02	1.639,18	0,16	91,30
88488	SINAPI	PINTURA LÁTEX ACRÍLICA PREMIUM, APLICAÇÃO MANUAL EM TETO, DUAS DEMÃOS. AF_04/2023	Pintura Interna	m²	73,72844	22,11	1.630,13	0,16	91,45
91926	SINAPI	CABO DE COBRE FLEXÍVEL ISOLADO, 2,5 MM², ANTI-CHAMA 450/750 V, PARA CIRCUITOS TERMINAIS - FORNECIMENTO E INSTALAÇÃO. AF_03/2023	Instalações Elétricas - Eletrodutos Embutidos, Cabos, Caixas, Tomadas e Interruptores	M	272,0	5,97	1.623,84	0,16	91,61
DPEMA-0075	Próprio	Manta asfáltica polietileno aluminizada, auto adesivo, e=3mm,L=30cm	IMPE - IMPERMEABILIZAÇÕES E PROTEÇÕES DIVERSAS	m	215,96	7,34	1.585,14	0,15	91,76
102609	SINAPI	CAIXA D'ÁGUA EM POLIETILENO, 2000 LITROS - FORNECIMENTO E INSTALAÇÃO. AF_06/2021	Caixas de Água para Edificações	UN	1,0	1.569,66	1.569,66	0,15	91,92
8624	ORSE	Emassamento de superfície, com aplicação de 02 demãos de massa acrílica, lixamento e retoques - Rev 01	Latex PVA	m²	58,1	26,42	1.535,00	0,15	92,06
12231	ORSE	Quadro de distribuição de embutir, em chapa de aço, para até 48 disjuntores, com barramento, padrão DIN, exclusive disjuntores	Conversão InfoWoRca	un	1,0	1.526,06	1.526,06	0,15	92,21
13310	ORSE	Instalação de Ar condicionado split (evaporadora e condensadora), (piso-teto), de 36000 btu/h, com distância entre evaporadora e condensadora de até 3m. Rev 01_01/2025	Equipamentos e Acessórios para Instalação de Ar Condicionado	un	2,0	762,31	1.524,62	0,15	92,36
DPEMA-0351	Próprio	RUFO EM CHAPA DE AÇO GALVANIZADO Nº 24 FORNECIMENTO E INSTALAÇÃO - REF09/2019	Telhamento para Cobertura	M	15,0	100,40	1.506,00	0,15	92,50
97113	SINAPI	APLICAÇÃO DE LONA PLÁSTICA PARA EXECUÇÃO DE PAVIMENTOS DE CONCRETO. AF_04/2022	Pavimento Rígido de Concreto	m²	414,51	3,51	1.454,93	0,14	92,64
13548	ORSE	Fita telada, e=100mm, para reparo em trincas/fissuras em drywall/pintura/gesso/reboco	Tratamentos de Superfícies	m	180,54	8,03	1.449,73	0,14	92,78
022635	SBC	DEMOLICAO MANUAL ALVEN.TIJOLO MACICO QQ ESPESSURA+PREP.REMC	DEMOLICOES	m³	14,835	95,95	1.423,41	0,14	92,92



97083	SINAPI	COMPACTAÇÃO MECÂNICA DE SOLO PARA EXECUÇÃO DE RADIER, PISO DE CONCRETO OU LAJE SOBRE SOLO, COM COMPACTADOR DE SOLOS A PERCUSSÃO. AF_09/2021	Radier, Piso de Concreto e Laje sobre Solo	m²	334,74	4,16	1.392,51	0,13	93,05
91854	SINAPI	ELETRODUTO FLEXÍVEL CORRUGADO, PVC, DN 25 MM (3/4"), PARA CIRCUITOS TERMINAIS, INSTALADO EM PAREDE - FORNECIMENTO E INSTALAÇÃO. AF_03/2023	Instalações Elétricas - Eletrodutos Embutidos, Cabos, Caixas, Tomadas e Interruptores	M	110,0	12,14	1.335,40	0,13	93,18
98689	SINAPI	SOLEIRA EM GRANITO, LARGURA 15 CM, ESPESSURA 2,0 CM. AF_09/2020	Pisos	M	9,0	146,98	1.322,82	0,13	93,31
7324	ORSE	Piso tátil direcional e/ou alerta, de concreto, colorido, p/deficientes visuais, dimensões 25x25cm, aplicado com argamassa industrializada ac-ii, rejuntado, exclusive regularização de base	Azulejos e Cerâmicas	m²	6,875	189,51	1.302,88	0,13	93,44
94288	SINAPI	EXECUÇÃO DE SARJETA DE CONCRETO USINADO, MOLDADA IN LOCO EM TRECHO CURVO, 30 CM BASE X 10 CM ALTURA. AF_01/2024	Guias e sarjetas	M	23,6076	53,71	1.267,96	0,12	93,56
104916	SINAPI	ARMAÇÃO DE SAPATA ISOLADA, VIGA BALDRAME E SAPATA CORRIDA UTILIZANDO AÇO CA-60 DE 5 MM - MONTAGEM. AF_01/2024	Fundações Rasas (Blocos, Sapatas, Vigas Baldrame)	KG	65,628948	19,25	1.263,35	0,12	93,68
100617	SBC	VEDAÇÃO DE CALHAS E RUFOS COM SILICONE	COBERTURAS	M	15,6	79,69	1.243,16	0,12	93,80
102111	SINAPI	BOMBA CENTRÍFUGA, MONOFÁSICA, 0,5 CV OU 0,49 HP, HM 6 A 20 M, Q 1,2 A 8,3 M³/H - FORNECIMENTO E INSTALAÇÃO. AF_12/2020	Bombas Hidráulicas - Centrífugas, Horizontais e Submersíveis	UN	1,0	1.240,09	1.240,09	0,12	93,92
5023	ORSE	Cabo de cobre PP Cordplast 2 x 2,5 mm², 450/750v - fornecimento	Pontos de Suprimento de Energia Convencionais	m	90,0	13,28	1.195,20	0,12	94,03
DPEMA-0038	Próprio	DESCARTE DE RESÍDUOS MISTURADO DA CONSTRUÇÃO CIVIL EM ÁREA LICENCIADA	SEDI - SERVIÇOS DIVERSOS	m³	39,1345	30,44	1.191,25	0,11	94,15
89529	SINAPI	JOELHO 90 GRAUS, PVC, SERIE R, ÁGUA PLUVIAL, DN 100 MM, JUNTA ELÁSTICA, FORNECIDO E INSTALADO EM RAMAL DE ENCAMINHAMENTO. AF_06/2022	Instalações Prediais de Águas Pluviais - Tubos, Conexões, Caixas e Ralos	UN	26,0	44,12	1.147,12	0,11	94,26
12236	ORSE	Quadro de distribuição de embutir, em resina termoplástica, para até 32 disjuntores, com barramento, padrão DIN, exclusive disjuntores	Conversão InfoWOrca	un	1,0	1.143,89	1.143,89	0,11	94,37
91931	SINAPI	CABO DE COBRE FLEXÍVEL ISOLADO, 6 MM², ANTI-CHAMA 0,6/1,0 KV, PARA CIRCUITOS TERMINAIS - FORNECIMENTO E INSTALAÇÃO. AF_03/2023	Instalações Elétricas - Eletrodutos Embutidos, Cabos, Caixas, Tomadas e Interruptores	M	80,0	14,19	1.135,20	0,11	94,48
11358	ORSE	Remoção de tapume	Demolições / Remoções	m²	72,198	15,63	1.128,45	0,11	94,59
201031	SBC	LIMPEZA MANUAL DE SOLO COM REMOCAO TOCOS/CORRECOES/REGUL	AJARDINAMENTOS	m²	247,91	4,38	1.085,84	0,10	94,69
172030	SBC	REATERRO MANUAL COM MATERIAL DA PROPRIA OBRA	URBANIZACAO	m³	29,23526	36,85	1.077,31	0,10	94,80
13042	ORSE	Deslocamento de Equipe Tecnica (Engenheiro/Tecnico/Auxiliar/Motorista) por veículo - Rev 01	Pára-raios	km	226,0	4,72	1.066,72	0,10	94,90
4738	ORSE	Montagem e desmontagem de andaime metálico tubular simples	Andaimes	pç	174,0	5,79	1.007,46	0,10	95,00
2476	ORSE	Rasgos em alvenaria para passagem de tubulação diâmetro 1/2" a 1"	Execução de Rasgos em Alvenaria e Concretos para Passagem de	m	116,0	8,53	989,48	0,10	95,09
DPEMA-0290	Próprio	QUADRO DE COMANDO BOMBA	ASTU - ASSENTAMENTO DE TUBOS E PECAS	UND	1,0	989,01	989,01	0,10	95,19
DPEMA-0009	Próprio	JUNTA DE DILATAÇÃO PLÁSTICA PARA PISOS DE CONCRETO, 27MM X 3MM, ASSENTADA COM ARGAMASSA, TRAÇO 1:3, PREPARO MECANICO EM BETONEIRA	PISO - PISOS	m	101,4	9,54	967,35	0,09	95,28
13274	ORSE	Instalação de Ar condicionado split (evaporadora e condensadora), hi-wall (parede), de 12000 btu/h até 18000 btu/h, com distância entre evaporadora e condensadora de até 3m. Rev 01_01/2025	Equipamentos e Acessórios para Instalação de Ar Condicionado	un	2,0	483,04	966,08	0,09	95,37
DPEMA-0035	Próprio	TAMPA PERFURADA EM CONCRETO ARMADO, E =5 CM, L=30CM, COM FURGOS D=25MM, A CADA 15CM - ASSENTADA COM ARGAMASSA TRAÇO 1:3	DROP - DRENAGEM/OBRAS DE CONTENÇÃO / POÇOS DE VISITA E CAIXAS	M	8,0	119,87	958,96	0,09	95,47
11475	ORSE	Espaçador de aço, tipo caranguejo, em aço CA - 50 Ø 6,3mm, para Telas Soldadas	Armaduras Convencionais	un	758,0	1,23	932,34	0,09	95,56
11397	ORSE	Placa de obra em lona com impressão digital 1,50 x 2,00m, inclusive estrutura em metalon 20 x 20cm e escoramento, instalada - Rev 02 - 09/2021	Mobilização / Instalações Provisórias / Desmobilização	un	1,0	918,52	918,52	0,09	95,64
88484	SINAPI	FUNDO SELADOR ACRÍLICO, APLICAÇÃO MANUAL EM TETO, UMA DEMÃO. AF_04/2023	Pintura Interna	m²	158,72844	5,69	903,16	0,09	95,73
26	ORSE	Coleta e carga manuais de entulho	Demolições / Remoções	m³	39,1345	22,58	883,65	0,09	95,82
2282	ORSE	Preparo de superfície com lixamento e aplicação de 01 demão de líquido selador acrílico	Latex PVA	m²	85,11	10,37	882,59	0,09	95,90
2496	ORSE	Regularização mecanizada de áreas	Regularização de Áreas	m²	743,73	1,15	853,03	0,08	95,98
104790	SINAPI	DEMOLIÇÃO DE PISO DE CONCRETO SIMPLES, DE FORMA MECANIZADA COM MARTELETE, SEM REAPROVEITAMENTO. AF_09/2023	Demolições e Remoções	m³	6,525	127,38	831,15	0,08	96,06
060496	SBC	ARANDELA LED 18W BRANCO FRIO TIPO TARTARUGA	INSTALACOES ELETRICAS - I LUMINARIAS	UN	12,0	69,03	828,36	0,08	96,14
96545	SINAPI	ARMAÇÃO DE BLOCO UTILIZANDO AÇO CA-50 DE 8 MM - MONTAGEM. AF_01/2024	Fundações Rasas (Blocos, Sapatas, Vigas Baldrame)	KG	44,79	18,28	818,76	0,08	96,22
2454	ORSE	Andaime tubular metálico simples - peça x dia	Andaimes	PxD	1.020,0	0,80	816,00	0,08	96,30
91939	SINAPI	CAIXA RETANGULAR 4" X 2" ALTA (2,00 M DO PISO), PVC, INSTALADA EM PAREDE - FORNECIMENTO E INSTALAÇÃO. AF_03/2023	Instalações Elétricas - Eletrodutos Embutidos, Cabos, Caixas, Tomadas e Interruptores	UN	21,0	38,63	811,23	0,08	96,38
98534	SINAPI	PODA EM ALTURA DE ÁRVORE COM DIÂMETRO DE TRONCO MAIOR OU IGUAL A 0,40 M E MENOR QUE 0,60 M. AF_03/2024	Supressão Vegetal	UN	2,0	395,05	790,10	0,08	96,46
91929	SINAPI	CABO DE COBRE FLEXÍVEL ISOLADO, 4 MM², ANTI-CHAMA 0,6/1,0 KV, PARA CIRCUITOS TERMINAIS - FORNECIMENTO E INSTALAÇÃO. AF_03/2023	Instalações Elétricas - Eletrodutos Embutidos, Cabos, Caixas, Tomadas e Interruptores	M	75,0	10,00	750,00	0,07	96,53
DPEMA-0017	Próprio	ABRIGO EM ALVENARIA (MEDIDAS INTERNAS: 0,60M X 0,60M, H= 0,70M) PARA CONJUNTO DE MOTO-BOMBA, SOBRE BASE DE CONCRETO ARMADO (0,70M X 1,10M) INCLUINDO CHAPISCO, REBOCO, ESQUADRIA DE FERRO E COBERTURA EM CONCRETO ARMADO (0,70M X 0,75M), E= 5CM, I=10%	PARE - PAREDES/PAINEIS	UN	1,0	746,44	746,44	0,07	96,60
DPEMA-0068	Próprio	Cinturão de Segurança tipo Paraquedista Contra Quedas com Regulagem Total	SERP - SERVIÇOS PRELIMINARES	UN	4,0	185,83	743,32	0,07	96,67
98111	SINAPI	CAIXA DE INSPEÇÃO PARA ATERRAMENTO, CIRCULAR, EM POLIETILENO, DIÂMETRO INTERNO = 0,3 M. AF_12/2020	Caixas Enterradas	UN	10,0	73,40	734,00	0,07	96,74
2483	ORSE	Enchimento de rasgos em alvenaria e concreto para tubulação diâmetro 1/2" a 1"	Enchimento de Rasgos em Alvenaria ou Concreto	m	116,0	6,29	729,64	0,07	96,81
91839	SINAPI	ELETRODUTO FLEXÍVEL LISO, PEAD, DN 32 MM (1"), PARA CIRCUITOS TERMINAIS, INSTALADO EM FORRO - FORNECIMENTO E INSTALAÇÃO. AF_03/2023	Instalações Elétricas - Eletrodutos Embutidos, Cabos, Caixas, Tomadas e Interruptores	M	28,0	24,49	685,72	0,07	96,88
104316	SINAPI	TUBO, PVC, SOLDÁVEL, DE 32MM, INSTALADO EM DRENO DE AR CONDICIONADO - FORNECIMENTO E INSTALAÇÃO. AF_08/2022	Drenagem de ar condicionado	M	23,8455	27,87	664,57	0,06	96,94
354	ORSE	Eletroduto de pvc rígido roscável, diâmetro = 32mm (1")	Interligações até Quadro Geral - Eletrodutos e Conexões	m	30,0	22,05	661,50	0,06	97,01
DPEMA-0444	Próprio	RETIRADA DE POSTE DE FERRO, INCLUSIVE BASE DE FIXAÇÃO	SERP - SERVIÇOS PRELIMINARES	UN	2,0	321,22	642,44	0,06	97,07
95305	SINAPI	TEXTURA ACRÍLICA, APLICAÇÃO MANUAL EM PAREDE, UMA DEMÃO. AF_04/2023	Pintura Interna	m²	30,0	20,56	616,80	0,06	97,13



DPEMA-0012	Próprio	CAIXA ENTERRADA ELÉTRICA RETANGULAR, EM ALVENARIA COM TUILOS CERÂMICOS, FUNDO COM BRITA, DIMENSÕES INTERNAS: 0,30X0,30X0,50 M. COM CHAPISCO E REBOCO, E=2CM, COM ADITIVO IMPERMEABILIZANTE - INCLUSIVE TAMPA EM CONCRETO ARMADO.	INEL - INSTALAÇÃO ELÉTRICA/ELETRIFICAÇÃO E ILUMINAÇÃO EXTERNA	UN	2,0	305,85	611,70	0,06	97,19
5103	ORSE	Regularização Manual	Execução de Cortes e Aterros	m²	90,09	6,69	602,70	0,06	97,25
102607	SINAPI	CAIXA D'ÁGUA EM POLIETILENO, 1000 LITROS - FORNECIMENTO E INSTALAÇÃO. AF_06/2021	Caixas de Água para Edificações	UN	1,0	602,41	602,41	0,06	97,30
96544	SINAPI	ARMAÇÃO DE BLOCO UTILIZANDO AÇO CA-50 DE 6,3 MM - MONTAGEM. AF_01/2024	Fundações Rasas (Blocos, Sapatas, Vigas Baldrame)	KG	28,82	20,56	592,53	0,06	97,36
98525	SINAPI	LIMPEZA MECANIZADA DE CAMADA VEGETAL, VEGETAÇÃO E PEQUENAS ÁRVORES (DIÂMETRO DE TRONCO MENOR QUE 0,20 M), COM TRATOR DE ESTEIRAS. AF_03/2024	Supressão Vegetal	m²	743,73	0,79	587,54	0,06	97,42
91306	SINAPI	FECHADURA DE EMBUTIR PARA PORTAS INTERNAS, COMPLETA, ACABAMENTO PADRÃO MÉDIO, COM EXECUÇÃO DE FURO - FORNECIMENTO E INSTALAÇÃO. AF_12/2019	Esquadrias - Portas	UN	3,0	193,26	579,78	0,06	97,47
94648	SINAPI	TUBO, PVC, SOLDÁVEL, DE 25MM, INSTALADO EM RESERVAÇÃO PREDIAL DE ÁGUA - FORNECIMENTO E INSTALAÇÃO. AF_04/2024	Instalações Hidráulicas - Reservação e Bombas de Recalque	M	71,1795	8,04	572,28	0,06	97,53
2200	ORSE	Aplicação de resina sobre revestimento de pedra piso ou parede	Pisos Cerâmicos	m²	20,139	28,24	568,72	0,05	97,58
DPEMA-0445	Próprio	REMOÇÃO DE PORTA/PORTAO METALICO	SEDI - SERVIÇOS DIVERSOS	M²	11,4	48,89	557,34	0,05	97,64
97082	SINAPI	ESCAVAÇÃO MANUAL DE VIGA DE BORDA PARA RADIER. AF_09/2021	Radier, Piso de Concreto e Laje sobre Solo	m³	7,06	78,90	557,03	0,05	97,69
97627	SINAPI	DEMOLIÇÃO DE PILARES E VIGAS EM CONCRETO ARMADO, DE FORMA MECANIZADA COM MARTELETE, SEM REAPROVEITAMENTO. AF_09/2023	Demolições e Remoções	m³	2,52	220,02	554,45	0,05	97,74
98110	SINAPI	CAIXA DE GORDURA PEQUENA (CAPACIDADE: 19 L), CIRCULAR, EM PVC, DIÂMETRO INTERNO= 0,3 M. AF_12/2020	Caixas Enterradas	UN	1,0	548,04	548,04	0,05	97,80
777	ORSE	Caixa octogonal 4" x 4", em pvc, p/ ponto de luz embutido	Tomadas Convencionais e Interruptores	un	39,0	13,53	527,67	0,05	97,85
DPEMA-0002	Próprio	LIGAÇÃO PREDIAL DE ÁGUA, PROVISÓRIA E DEFINITIVA, EM PISO, COM FORNECIMENTO DE MATERIAL, INCLUSIVE HIDRÔMETRO.	LIPR - LIGAÇÕES PREDIAIS ÁGUA/ESGOTO/ENERGIA/TELEFONE	UN	1,0	514,31	514,31	0,05	97,90
061085	SBC	ELETRODUTO PVC RÍGIDO 2"	INSTALACOES ELETRICAS - ELETRODUTOS	M	25,0	20,55	513,75	0,05	97,95
89865	SINAPI	TUBO, PVC, SOLDÁVEL, DE 25MM, INSTALADO EM DRENO DE AR-CONDICIONADO - FORNECIMENTO E INSTALAÇÃO. AF_08/2022	Drenagem de ar condicionado	M	24,7485	20,72	512,78	0,05	98,00
102990	SINAPI	CANALETA MEIA CANA PRÉ-MOLDADA DE CONCRETO (D = 30 CM) - FORNECIMENTO E INSTALAÇÃO. AF_05/2025	Canaletas, Grelhas e Caixas com Grelha para Drenagem	M	8,0	63,89	511,12	0,05	98,05
12537	ORSE	Fornecimento e instalação de eletrocalha lisa, zincada, 75 x 50 x 3000 mm (ref. mopa ou similar)	Pontos de Suprimento de Lógica	un	4,0	125,02	500,08	0,05	98,09
053039	SBC	RALO HEMISFÉRICO 100mm PVC (RALO ABACAXI)	INSTALACOES HIDRAULICAS - ESGOTO	UN	8,0	58,89	471,12	0,05	98,14
103951	SINAPI	JOELHO DE REDUÇÃO, 90 GRAUS, PVC, SOLDÁVEL, DN 32 MM X 25 MM, INSTALADO EM RAMAL OU SUB-RAMAL DE ÁGUA - FORNECIMENTO E INSTALAÇÃO. AF_06/2022	Instalações Prediais de Água Fria em PVC	UN	26,0	17,81	463,06	0,04	98,18
92016	SINAPI	TOMADA BAIXA DE EMBUTIR (3 MÓDULOS), 2P+T 10 A, INCLUINDO SUPORTE E PLACA - FORNECIMENTO E INSTALAÇÃO. AF_03/2023	Instalações Elétricas - Eletrodutos Embutidos, Cabos, Caixas, Tomadas e Interruptores	UN	6,0	76,99	461,94	0,04	98,23
89798	SINAPI	TUBO PVC, SERIE NORMAL, ESGOTO PREDIAL, DN 50 MM, FORNECIDO E INSTALADO EM PRUMADA DE ESGOTO SANITÁRIO OU VENTILAÇÃO. AF_08/2022	Instalações Prediais de Esgoto - Tubos e Conexões	M	29,8	15,44	460,11	0,04	98,27
92008	SINAPI	TOMADA BAIXA DE EMBUTIR (2 MÓDULOS), 2P+T 10 A, INCLUINDO SUPORTE E PLACA - FORNECIMENTO E INSTALAÇÃO. AF_03/2023	Instalações Elétricas - Eletrodutos Embutidos, Cabos, Caixas, Tomadas e Interruptores	UN	8,0	56,96	455,68	0,04	98,32
9051	ORSE	Caixa de equalização p/aterramento 20x20x10cm de sobrepor p/11 terminais de pressão c/barramento	Pára-raios	un	1,0	443,75	443,75	0,04	98,36
9041	ORSE	Dispositivo de proteção contra surto de tensão DPS 60kA - 275v	Fusíveis, Disjuntores e Chaves	un	4,0	107,72	430,88	0,04	98,40
DPEMA-0297	Próprio	Minicaptadores de insercao, em aco galvanizado a fogo, h=300 mm x dn=10 mm	INEL - INSTALAÇÃO ELÉTRICA/ELETRIFICAÇÃO E	UND.	9,0	44,97	404,73	0,04	98,44
10572	ORSE	Guia para cabos em arame galvanizado n°16	Quadros de Distribuição de Telefone	m	60,0	6,67	400,20	0,04	98,48
11976	ORSE	Abracadreira de Alumínio 2" 50mm (Daisa BC-200) ou similar	Pontos de Suprimento de Energia Convencionais	un	30,0	13,10	393,00	0,04	98,52
89712	SINAPI	TUBO PVC, SERIE NORMAL, ESGOTO PREDIAL, DN 50 MM, FORNECIDO E INSTALADO EM RAMAL DE DESCARGA OU RAMAL DE ESGOTO SANITÁRIO. AF_08/2022	Instalações Prediais de Esgoto - Tubos e Conexões	M	12,0	32,14	385,68	0,04	98,55
98307	SINAPI	TOMADA DE REDE RJ45 - FORNECIMENTO E INSTALAÇÃO. AF_08/2025	Redes de Lógica, Telefonía e Imagem	UN	6,0	64,11	384,66	0,04	98,59
016580	SBC	A R T TABELA B OBRA OU SERVICO DE ROTINA ATE 15000,00 - PROJETOS COMPLEMENTARES, FISCALIZAÇÃO E PROJETO ELÉTRICO (DPE/MA)	DESPESAS LEGAIS	UN	3,0	126,18	378,54	0,04	98,63
353	ORSE	Eletroduto de pvc rígido roscável, diâm = 25mm (3/4")	Interligações até Quadro Geral - Eletrodutos e Conexões	m	22,0	17,18	377,96	0,04	98,66
102230	SINAPI	PINTURA TINTA DE ACABAMENTO (PIGMENTADA) ESMALTE SINTÉTICO BRILHANTE EM MADEIRA, 3 DEMÃOS. AF_01/2021	Pintura em Madeira	m²	12,47	29,88	372,60	0,04	98,70
7817	ORSE	Tomada dupla para lógica RJ45, 4"x2", embutir, completa, ref.0605, Fame ou similar	Tomadas para Lógica	un	4,0	91,96	367,84	0,04	98,74
12140	ORSE	Abracadreira metálica tipo "D" de 1"	Tubos e Conexões de PVC Rígido Soldável	un	50,0	7,17	358,50	0,03	98,77
10389	ORSE	Espalhamento de material de bota-fora c/ trator esteira Cat - D-6 ou similar	Execução de Cortes e Aterros	m³	148,75	2,33	346,10	0,03	98,80
1358	ORSE	Mangueira trançada de alta pressão spt 250p ø = 3/4"	Tubos e Conexões de PVC Rígido Roscável	m	20,0	16,58	331,60	0,03	98,83
97667	SINAPI	ELETRODUTO FLEXÍVEL CORRUGADO, PEAD, DN 50 (1 1/2"), PARA REDE ENTERRADA DE DISTRIBUIÇÃO DE ENERGIA ELÉTRICA - FORNECIMENTO E INSTALAÇÃO. AF_12/2021	Redes Enterradas de Distribuição Elétrica	M	30,0	10,98	329,40	0,03	98,87
102513	SINAPI	PINTURA DE SÍMBOLOS E TEXTOS COM TINTA ACRÍLICA, DEMARCAÇÃO COM FITA ADESIVA E APLICAÇÃO COM ROLO. AF_05/2021	Pintura para Pisos e para Sinalização Horizontal e Vertical	m²	5,0	65,39	326,95	0,03	98,90
061321	SBC	CURVA ELETRODUTO PVC 2"	INSTALACOES ELETRICAS - ELETRODUTOS	UN	3,0	108,11	324,33	0,03	98,93
DPEMA-0123	Próprio	Perfil Moldura Alumínio Standard para Piso Vinílico Barra - Soleira	PISO - PISOS	m	3,0	106,41	319,23	0,03	98,96
97086	SINAPI	FABRICAÇÃO, MONTAGEM E DESMONTAGEM DE FORMA PARA RADIER, PISO DE CONCRETO OU LAJE SOBRE SOLO, EM MADEIRA SERRADA, 4 UTILIZAÇÕES. AF_09/2021	Radier, Piso de Concreto e Laje sobre Solo	m²	1,96	159,94	313,48	0,03	98,99
98526	SINAPI	REMOÇÃO DE RAÍZES REMANESCENTES DE TRONCO DE ÁRVORE COM DIÂMETRO MAIOR OU IGUAL A 0,20 M E MENOR QUE 0,40 M. AF_03/2024	Supressão Vegetal	UN	2,0	152,48	304,96	0,03	99,02
30	ORSE	Demolição de madeiramento em coberturas com telhas cerâmicas	Demolições / Remoções	m²	9,0	33,23	299,07	0,03	99,05
11975	ORSE	Abracadreira de alumínio 1 " 25mm (DAISA BC-100) ou similar	Pontos de Suprimento de Energia Convencionais	un	33,0	8,89	293,37	0,03	99,08
064410	SBC	DISJUNTOR TRIPOLAR 80A CURVA C	INSTALACOES ELETRICAS - QUADROS	UN	1,0	292,69	292,69	0,03	99,11
21	ORSE	Demolição de meio-fio granítico ou pre-moldado	Demolições / Remoções	m	23,0	12,72	292,56	0,03	99,13
102201	SINAPI	APLICAÇÃO MASSA ACRÍLICA PARA MADEIRA, PARA PINTURA COM TINTA DE ACABAMENTO (PIGMENTADA). AF_01/2021	Pintura em Madeira	m²	12,47	23,04	287,30	0,03	99,16



89401	SINAPI	TUBO, PVC, SOLDÁVEL, DE 20MM, INSTALADO EM RAMAL DE DISTRIBUIÇÃO DE ÁGUA - FORNECIMENTO E INSTALAÇÃO. AF_06/2022	Instalações Prediais de Água Fria em PVC	M	22,05	12,96	285,76	0,03	99,19
98533	SINAPI	PODA EM ALTURA DE ÁRVORE COM DIÂMETRO DE TRONCO MAIOR OU IGUAL A 0,20 M E MENOR QUE 0,40 M. AF_03/2024	Supressão Vegetal	UN	2,0	142,80	285,60	0,03	99,22
89796	SINAPI	TE, PVC, SERIE NORMAL, ESGOTO PREDIAL, DN 100 X 100 MM, JUNTA ELÁSTICA, FORNECIDO E INSTALADO EM RAMAL DE DESCARGA OU RAMAL DE ESGOTO SANITÁRIO. AF_08/2022	Instalações Prediais de Esgoto - Tubos e Conexões	UN	5,0	52,74	263,70	0,03	99,24
93382	SINAPI	REATERRO MANUAL DE VALAS, COM COMPACTADOR DE SOLOS DE PERCUSSÃO. AF_08/2023	Aterro e Reaterro de Valas	m³	7,97044	32,23	256,88	0,02	99,27
91996	SINAPI	TOMADA MÉDIA DE EMBUTIR (1 MÓDULO), 2P+T 10 A, INCLUINDO SUPORTE E PLACA - FORNECIMENTO E INSTALAÇÃO. AF_03/2023	Instalações Elétricas - Eletrodutos Embutidos, Cabos, Caixas, Tomadas e Interruptores	UN	6,0	41,67	250,02	0,02	99,29
103011	SINAPI	VÁLVULA DE RETENÇÃO, DE BRONZE, PÉ COM CRIVOS, ROSCÁVEL, 1" - FORNECIMENTO E INSTALAÇÃO. AF_08/2021	Válvulas e Registros para Sistemas Prediais	UN	2,0	123,57	247,14	0,02	99,31
DPEMA-0006	Próprio	PLOTAGEM EM FORMATO A1, PAPEL SUFITE, PRETO E BRANCO	SEDI - SERVIÇOS DIVERSOS	UN	20,0	12,24	244,80	0,02	99,34
100742	SINAPI	PINTURA COM TINTA ALQUÍDICA DE ACABAMENTO (ESMALTE SINTÉTICO ACETINADO) APLICADA A ROLO OU PINCEL SOBRE SUPERFÍCIES METÁLICAS (EXCETO PERFIL) EXECUTADO EM OBRA (POR DEMÃO). AF_01/2020	Pintura em Superfícies Metálicas	m²	7,49	31,31	234,51	0,02	99,36
1256	ORSE	Curva de 90° de pvc rígido roscável, diâm = 3/4"	Tubos e Conexões de PVC Rígido Roscável	un	12,0	19,54	234,48	0,02	99,38
93653	SINAPI	DISJUNTOR MONOPOLAR TIPO DIN, CORRENTE NOMINAL DE 10A - FORNECIMENTO E INSTALAÇÃO. AF_07/2025	Instalações Elétricas - Quadros, Cabos, Disjuntores, Contatores e Barramentos	UN	17,0	13,32	226,44	0,02	99,40
97622	SINAPI	DEMOLIÇÃO DE ALVENARIA DE BLOCO FURADO, DE FORMA MANUAL, SEM REAPROVEITAMENTO. AF_09/2023	Demolições e Remoções	m³	3,018	71,68	216,33	0,02	99,43
99814	SINAPI	LIMPEZA DE SUPERFÍCIE COM JATO DE ALTA PRESSÃO. AF_04/2019	Limpeza de Obra	m²	85,11	2,48	211,07	0,02	99,45
9004	ORSE	Disjuntor termomagnético tripolar 80 A, padrão DIN (Europeu - linha branca), curva C, 5kA	Fusíveis, Disjuntores e Chaves	un	1,0	202,90	202,90	0,02	99,47
89744	SINAPI	JOELHO 90 GRAUS, PVC, SERIE NORMAL, ESGOTO PREDIAL, DN 100 MM, JUNTA ELÁSTICA, FORNECIDO E INSTALADO EM RAMAL DE DESCARGA OU RAMAL DE ESGOTO SANITÁRIO. AF_08/2022	Instalações Prediais de Esgoto - Tubos e Conexões	UN	6,0	33,78	202,68	0,02	99,49
89866	SINAPI	JOELHO 90 GRAUS, PVC, SOLDÁVEL, DN 25MM, INSTALADO EM DRENO DE AR-CONDICIONADO - FORNECIMENTO E INSTALAÇÃO. AF_08/2022	Drenagem de ar condicionado	UN	22,0	8,75	192,50	0,02	99,50
DPEMA-0088	Próprio	Batedor amortecedor para porta - Cromado polido	PARE - PAREDES/PAINEIS	UN	5,0	37,86	189,30	0,02	99,52
DPEMA-0005	Próprio	PLOTAGEM EM FORMATO A2, PAPEL SUFITE, PRETO E BRANCO	SEDI - SERVIÇOS DIVERSOS	UN	20,0	8,57	171,40	0,02	99,54
94703	SINAPI	ADAPTADOR COM FLANGE E ANEL DE VEDAÇÃO, PVC, SOLDÁVEL, DN 25 MM X 3/4", INSTALADO EM RESERVAÇÃO PREDIAL DE ÁGUA - FORNECIMENTO E INSTALAÇÃO. AF_04/2024	Instalações Hidráulicas - Reservação e Bombas de Recalque	UN	7,0	23,47	164,29	0,02	99,55
91959	SINAPI	INTERRUPTOR SIMPLES (2 MÓDULOS), 10A/250V, INCLUINDO SUPORTE E PLACA - FORNECIMENTO E INSTALAÇÃO. AF_03/2023	Instalações Elétricas - Eletrodutos Embutidos, Cabos, Caixas, Tomadas e Interruptores	UN	3,0	53,66	160,98	0,02	99,57
24	ORSE	Demolição de cerca - estacas de madeira com até 20 fios de arame farpado	Demolições / Remoções	m	4,6	33,93	156,07	0,02	99,58
89408	SINAPI	JOELHO 90 GRAUS, PVC, SOLDÁVEL, DN 25MM, INSTALADO EM RAMAL DE DISTRIBUIÇÃO DE ÁGUA - FORNECIMENTO E INSTALAÇÃO. AF_06/2022	Instalações Prediais de Água Fria em PVC	UN	15,0	10,34	155,10	0,01	99,60
DPEMA-0016	Próprio	REFLETOR HOLOFOTE SLIM LED, 10W, PRETO, LUZ BRANCA 6500K, 750, IP65, PROVA D'ÁGUA, BIVOLT, AVANT, MEDIDAS A -91 B -90 C- 26D-50 MM	INEL - INSTALAÇÃO ELÉTRICA/ELETRIFICAÇÃO E ILUMINAÇÃO EXTERNA	UN	4,0	38,63	154,52	0,01	99,61
016511	SBC	R R T TABELA DO CAU	DESPESAS LEGAIS	UN	1,0	153,57	153,57	0,01	99,63
DPEMA-0039	Próprio	LIMITADOR DE VAGAS - BATE RODAS EM CONCRETO 17CM X 50CM X 10CM	SEDI - SERVIÇOS DIVERSOS	UN	4,0	38,32	153,28	0,01	99,64
92000	SINAPI	TOMADA BAIXA DE EMBUTIR (1 MÓDULO), 2P+T 10 A, INCLUINDO SUPORTE E PLACA - FORNECIMENTO E INSTALAÇÃO. AF_03/2023	Instalações Elétricas - Eletrodutos Embutidos, Cabos, Caixas, Tomadas e Interruptores	UN	4,0	36,94	147,76	0,01	99,66
DPEMA-0004	Próprio	PLOTAGEM EM FORMATO A3, PAPEL SUFITE, PRETO E BRANCO	SEDI - SERVIÇOS DIVERSOS	UN	20,0	7,34	146,80	0,01	99,67
2305	ORSE	Aplicação de 01 demão de fundo sintético nivelador sobre superfícies de madeira - R1	Esmalte Sintético / Óleo	m²	12,47	11,75	146,52	0,01	99,69
DPEMA-0021	Próprio	VÁLVULA DE RETENÇÃO P/ ESGOTO D=100MM - FORNECIMENTO E INSTALAÇÃO	INHI - INSTALAÇÕES HIDROS SANITÁRIAS	UN	2,0	69,69	139,38	0,01	99,70
1861	ORSE	Fornecimento de cadeado 40mm	Ferragens	un	3,0	44,07	132,21	0,01	99,71
97599	SINAPI	LUMINÁRIA DE EMERGÊNCIA, COM 30 LÂMPADAS LED DE 2 W, SEM REATOR - FORNECIMENTO E INSTALAÇÃO. AF_09/2024	Iluminação Predial e Monitoramento	UN	6,0	21,40	128,40	0,01	99,73
89825	SINAPI	TE, PVC, SERIE NORMAL, ESGOTO PREDIAL, DN 50 X 50 MM, JUNTA ELÁSTICA, FORNECIDO E INSTALADO EM PRUMADA DE ESGOTO SANITÁRIO OU VENTILAÇÃO. AF_08/2022	Instalações Prediais de Esgoto - Tubos e Conexões	UN	6,0	21,37	128,22	0,01	99,74
016580	SBC	A R T TABELA B OBRA OU SERVICO DE ROTINA ATE 15000,00 - CONTRATADA	DESPESAS LEGAIS	UN	1,0	126,18	126,18	0,01	99,75
102500	SINAPI	PINTURA DE DEMARCAÇÃO DE VAGA COM TINTA ACRÍLICA, E = 10 CM, APLICAÇÃO MANUAL. AF_05/2021	Pintura para Pisos e para Sinalização Horizontal e Vertical	M	20,0	6,20	124,00	0,01	99,76
89732	SINAPI	JOELHO 45 GRAUS, PVC, SERIE NORMAL, ESGOTO PREDIAL, DN 50 MM, JUNTA ELÁSTICA, FORNECIDO E INSTALADO EM RAMAL DE DESCARGA OU RAMAL DE ESGOTO SANITÁRIO. AF_08/2022	Instalações Prediais de Esgoto - Tubos e Conexões	UN	6,0	19,35	116,10	0,01	99,77
89731	SINAPI	JOELHO 90 GRAUS, PVC, SERIE NORMAL, ESGOTO PREDIAL, DN 50 MM, JUNTA ELÁSTICA, FORNECIDO E INSTALADO EM RAMAL DE DESCARGA OU RAMAL DE ESGOTO SANITÁRIO. AF_08/2022	Instalações Prediais de Esgoto - Tubos e Conexões	UN	6,0	18,52	111,12	0,01	99,78
10907	ORSE	Conector cabo-haste em bronze natural para 2 cabos cobre de 16mm² a 70mm² com grampo "U" e porcas de aço galv. Ref: TEL-583 ou similar - fornecimento e instalação	Entrada em Baixa Tensão	un	10,0	11,02	110,20	0,01	99,79
93673	SINAPI	DISJUNTOR TRIPOLAR TIPO DIN, CORRENTE NOMINAL DE 50A - FORNECIMENTO E INSTALAÇÃO. AF_07/2025	Instalações Elétricas - Quadros, Cabos, Disjuntores, Contatores e Barramentos	UN	1,0	109,97	109,97	0,01	99,81
8895	ORSE	Caixa de passagem pvc tipo aquatic 30x30x10cm	Interligações até Quadro Geral - Fios e Cabos	un	1,0	109,01	109,01	0,01	99,82
89585	SINAPI	JOELHO 45 GRAUS, PVC, SERIE R, ÁGUA PLUVIAL, DN 100 MM, JUNTA ELÁSTICA, FORNECIDO E INSTALADO EM CONDUTORES VERTICAIS DE ÁGUAS PLUVIAIS. AF_06/2022	Instalações Prediais de Águas Pluviais - Tubos, Conexões, Caixas e Ralos	UN	2,0	53,99	107,98	0,01	99,83
7871	ORSE	Disjuntor monopolar DR 25 A - Dispositivo residual diferencial, tipo AC, ref. 5SU1 Siemens ou similar	Fusíveis, Disjuntores e Chaves	un	1,0	96,86	96,86	0,01	99,84
2082	ORSE	Torneira cromada para jardim, DECA 1153C39, 1/2" ou similar	Louças e Metais Sanitários	un	1,0	92,25	92,25	0,01	99,84
93671	SINAPI	DISJUNTOR TRIPOLAR TIPO DIN, CORRENTE NOMINAL DE 32A - FORNECIMENTO E INSTALAÇÃO. AF_07/2025	Instalações Elétricas - Quadros, Cabos, Disjuntores, Contatores e Barramentos	UN	1,0	91,35	91,35	0,01	99,85
91955	SINAPI	INTERRUPTOR PARALELO (1 MÓDULO), 10A/250V, INCLUINDO SUPORTE E PLACA - FORNECIMENTO E INSTALAÇÃO. AF_03/2023	Instalações Elétricas - Eletrodutos Embutidos, Cabos, Caixas, Tomadas e Interruptores	UN	2,0	42,95	85,90	0,01	99,86



94795	SINAPI	TORNEIRA DE BOIA PARA CAIXA D'ÁGUA, ROSCÁVEL, 1/2" - FORNECIMENTO E INSTALAÇÃO. AF_08/2021	Válvulas e Registros para Sistemas Prediais	UN	2,0	41,29	82,58	0,01	99,87
7923	ORSE	Terminal de compressão para cabo de 50 mm2 - fornecimento e instalação	Interligações até Quadro Geral - Fios e Cabos	un	10,0	7,64	76,40	0,01	99,88
94489	SINAPI	REGISTRO DE ESFERA, PVC, SOLDÁVEL, COM VOLANTE, DN 25 MM - FORNECIMENTO E INSTALAÇÃO. AF_08/2021	Válvulas e Registros para Sistemas Prediais	UN	2,0	37,89	75,78	0,01	99,88
104348	SINAPI	TERMINAL DE VENTILAÇÃO, PVC, SÉRIE NORMAL, ESGOTO PREDIAL, DN 50 MM, JUNTA SOLDÁVEL, FORNECIDO E INSTALADO EM PRUMADA DE ESGOTO SANITÁRIO OU VENTILAÇÃO. AF_08/2022	Instalações Prediais de Esgoto - Tubos e Conexões	UN	6,0	12,52	75,12	0,01	99,89
89801	SINAPI	JOELHO 90 GRAUS, PVC, SÉRIE NORMAL, ESGOTO PREDIAL, DN 50 MM, JUNTA ELÁSTICA, FORNECIDO E INSTALADO EM PRUMADA DE ESGOTO SANITÁRIO OU VENTILAÇÃO. AF_08/2022	Instalações Prediais de Esgoto - Tubos e Conexões	UN	6,0	12,25	73,50	0,01	99,90
89404	SINAPI	JOELHO 90 GRAUS, PVC, SOLDÁVEL, DN 20MM, INSTALADO EM RAMAL DE DISTRIBUIÇÃO DE ÁGUA - FORNECIMENTO E INSTALAÇÃO. AF_06/2022	Instalações Prediais de Água Fria em PVC	UN	8,0	8,69	69,52	0,01	99,90
DPEMA-0019	Próprio	BOIA ELÉTRICA PARA RESERVATÓRIO SUPERIOR -FORNECIMENTO E INSTALAÇÃO	INEL - INSTALAÇÃO ELÉTRICA/ELETRIFICAÇÃO E	UN	1,0	68,31	68,31	0,01	99,91
94704	SINAPI	ADAPTADOR COM FLANGE E ANEL DE VEDAÇÃO, PVC, SOLDÁVEL, DN 32 MM X 1", INSTALADO EM RESERVAÇÃO PREDIAL DE ÁGUA - FORNECIMENTO E INSTALAÇÃO. AF_04/2024	Instalações Hidráulicas - Reservação e Bombas de Recalque	UN	2,0	31,41	62,82	0,01	99,92
8441	ORSE	Abraçadeira metálica tipo "D" de 3/4"	Tubos e Conexões de PVC Rígido Soldável	un	9,0	6,90	62,10	0,01	99,92
11415	ORSE	Caixa de passagem em alumínio para piso 4" x 2" - Fornecimento e assentamento	Tomadas Convencionais e Interruptores	un	2,0	30,93	61,86	0,01	99,93
DPEMA-0018	Próprio	BOIA ELÉTRICA PARA RESERVATÓRIO INFERIOR -FORNECIMENTO E INSTALAÇÃO	INEL - INSTALAÇÃO ELÉTRICA/ELETRIFICAÇÃO E	UN	1,0	60,23	60,23	0,01	99,94
DPEMA-0127	Próprio	Baseada em SINAPI (92008) - TOMADA ALTA DE EMBUTIR (2 MÓDULOS), 2P+T 10 A, INCLUINDO SUPORTE E PLACA - FORNECIMENTO E INSTALAÇÃO. AF_03/2023	INEL - INSTALAÇÃO ELÉTRICA/ELETRIFICAÇÃO E ILUMINAÇÃO EXTERNA	UN	1,0	56,96	56,96	0,01	99,94
94490	SINAPI	REGISTRO DE ESFERA, PVC, SOLDÁVEL, COM VOLANTE, DN 32 MM - FORNECIMENTO E INSTALAÇÃO. AF_08/2021	Válvulas e Registros para Sistemas Prediais	UN	1,0	56,28	56,28	0,01	99,95
89417	SINAPI	LUVA, PVC, SOLDÁVEL, DN 20MM, INSTALADO EM RAMAL DE DISTRIBUIÇÃO DE ÁGUA - FORNECIMENTO E INSTALAÇÃO. AF_06/2022	Instalações Prediais de Água Fria em PVC	UN	8,0	6,55	52,40	0,01	99,95
94796	SINAPI	TORNEIRA DE BOIA PARA CAIXA D'ÁGUA, ROSCÁVEL, 3/4" - FORNECIMENTO E INSTALAÇÃO. AF_08/2021	Válvulas e Registros para Sistemas Prediais	UN	1,0	48,00	48,00	0,00	99,96
89440	SINAPI	TE, PVC, SOLDÁVEL, DN 25MM, INSTALADO EM RAMAL DE DISTRIBUIÇÃO DE ÁGUA - FORNECIMENTO E INSTALAÇÃO. AF_06/2022	Instalações Prediais de Água Fria em PVC	UN	3,0	14,32	42,96	0,00	99,96
363	ORSE	Curva para eletroduto de pvc rígido roscável, diâm = 32mm (1")	Interligações até Quadro Geral - Eletrodutos e Conexões	un	4,0	10,65	42,60	0,00	99,96
020069	SBC	COMPACTACAO DE TERRENO POR MEIO MANUAL	PREPARACAO DO TERRENO	m²	2,36076	17,30	40,84	0,00	99,97
101632	SINAPI	RELÉ FOTOELÉTRICO PARA COMANDO DE ILUMINAÇÃO EXTERNA 1000 W - FORNECIMENTO E INSTALAÇÃO. AF_02/2025	Luminárias Externas	UN	1,0	40,80	40,80	0,00	99,97
1177	ORSE	Tê de redução 90° de pvc rígido soldável, marrom diâm = 32 x 25mm	Tubos e Conexões de PVC Rígido Soldável	un	2,0	20,24	40,48	0,00	99,98
89367	SINAPI	JOELHO 90 GRAUS, PVC, SOLDÁVEL, DN 32MM, INSTALADO EM RAMAL OU SUB-RAMAL DE ÁGUA - FORNECIMENTO E INSTALAÇÃO. AF_06/2022	Instalações Prediais de Água Fria em PVC	UN	2,0	15,59	31,18	0,00	99,98
103047	SINAPI	REGISTRO DE ESFERA, PVC, SOLDÁVEL, COM VOLANTE, DN 20 MM - FORNECIMENTO E INSTALAÇÃO. AF_08/2021	Válvulas e Registros para Sistemas Prediais	UN	1,0	30,82	30,82	0,00	99,98
11132	ORSE	Presilha de latão, L=20mm, para fixação de cabos de cobre, furo d=5mm, para cabos 35mm² a 50mm², ref:TEL-744 ou similar (SPDA)	Diversos	un	10,0	2,91	29,10	0,00	99,98
91941	SINAPI	CAIXA RETANGULAR 4" X 2" BAIXA (0,30 M DO PISO), PVC, INSTALADA EM PAREDE - FORNECIMENTO E INSTALAÇÃO. AF_03/2023	Instalações Elétricas - Eletrodutos Embutidos, Cabos, Caixas, Tomadas e Interruptores	UN	2,0	14,37	28,74	0,00	99,99
9137	ORSE	Caixa de passagem pvc 4"x2", sistema "X", com tampa	Interligações até Quadro Geral - Fios e Cabos	un	1,0	28,24	28,24	0,00	99,99
11819	ORSE	Abraçadeira metálica tipo "D" de 2"	Tubos e Conexões de PVC Rígido Soldável	un	3,0	8,75	26,25	0,00	99,99
9962	ORSE	Lastro de brita graduada apiloada e=10cm	Lastros, Lajes e Berços	m²	0,56	39,48	22,10	0,00	99,99
94783	SINAPI	ADAPTADOR COM FLANGE E ANEL DE VEDAÇÃO, PVC, SOLDÁVEL, DN 20 MM X 1/2", INSTALADO EM RESERVAÇÃO PREDIAL DE ÁGUA - FORNECIMENTO E INSTALAÇÃO. AF_04/2024	Instalações Hidráulicas - Reservação e Bombas de Recalque	UN	1,0	21,94	21,94	0,00	100,00
371	ORSE	Luva para eletroduto de pvc rígido roscável, diâm = 25mm (3/4")	Interligações até Quadro Geral - Eletrodutos e Conexões	un	8,0	2,63	21,04	0,00	100,00
89438	SINAPI	TE, PVC, SOLDÁVEL, DN 20MM, INSTALADO EM RAMAL DE DISTRIBUIÇÃO DE ÁGUA - FORNECIMENTO E INSTALAÇÃO. AF_06/2022	Instalações Prediais de Água Fria em PVC	UN	1,0	12,11	12,11	0,00	100,00
4218	ORSE	Prensa cabo de 3/4", fornecimento	Subestação Transformadora em Poste	un	2,0	3,18	6,36	0,00	100,00

Total sem BDI	R\$	847.117,68
Total do BDI	R\$	190.227,19
Total Geral	R\$	1.037.344,87

Luiz Roberto da Costa Gomes
Supervisor de Obras e Reformas



TABELA DE ENCARGOS SOCIAIS			
OBRA:	Execução de serviços comuns de engenharia, visando à implantação do novo Núcleo de Atendimento da Defensoria Pública do Estado do Maranhão (DPE/MA), para o município de Pinheiro/MA.	DATA : 10/12/2025	BDI : 22,47%
DESCRIÇÃO:	Contratação de empresa especializada em engenharia civil para a execução de serviços comuns de engenharia, visando à implantação do novo Núcleo de Atendimento da Defensoria Pública do Estado do Maranhão (DPE/MA), incluindo o fornecimento de toda a mão de obra e dos materiais necessários à construção, contemplando o ambiente interno e externo, para o município de Pinheiro/MA.	FONTE SINAPI	VERSÃO 2025/09 SEM DESONERAÇÃO
LOCAL:	Pinheiro/MA	HORA 112,73%	MES 70,19%
CLIENTE:	Defensoria Pública do Estado do Maranhão / DPE-MA		

COD	DESCRIÇÃO	HORISTA %	MENSALISTA %
A	GRUPO A		
A1	INSS	20,00%	20,00%
A2	SESI	1,50%	1,50%
A3	SENAI	1,00%	1,00%
A4	INCRA	0,20%	0,20%
A5	SEBRAE	0,60%	0,60%
A6	Salário Educação	2,50%	2,50%
A7	Seguro Contra Acidentes de Trabalho	3,00%	3,00%
A8	FGTS	8,00%	8,00%
A9	SECONCI	0,00%	0,00%
	TOTAL	36,80%	36,80%
B	GRUPO B		
B1	Repouso Semanal Remunerado	17,88%	0,00%
B2	Feriados	3,95%	0,00%
B3	Auxílio - Enfermidade	0,86%	0,65%
B4	13º Salário	10,97%	8,33%
B5	Licença Paternidade	0,07%	0,05%
B6	Faltas Justificadas	0,73%	0,56%
B7	Dias de Chuvas	1,56%	0,00%
B8	Auxílio Acidente de Trabalho	0,10%	0,07%
B9	Férias Gozadas	11,16%	8,48%
B10	Salário Maternidade	0,03%	0,03%
	TOTAL	47,31%	18,17%
C	GRUPO C		
C1	Aviso Prévio Indenizado	4,55%	3,46%
C2	Aviso Prévio Trabalhado	0,11%	0,08%
C3	Férias Indenizadas	3,17%	2,41%
C4	Depósito Rescisão Sem Justa Causa	2,60%	1,98%
C5	Indenização Adicional	0,38%	0,29%
	TOTAL	10,81%	8,22%
D	GRUPO D		
D1	Reincidência de Grupo A sobre Grupo B	17,41%	6,69%
D2	Reincidência de Grupo A sobre Aviso Prévio Trabalhado e Reincidência do FGTS sobre Aviso Prévio Indenizado	0,40%	0,31%
	TOTAL	17,81%	7,00%

A + B + C + D = 112,73% 70,19%



Luiz Roberto da Costa Gomes
11/12/2025 15:53:13
Assinado digitalmente.

ASSINADO DIGITALMENTE. PARA VALIDAR ESTE DOCUMENTO ACESSE:
<https://lintranet.ma.def.br/validar?c=df361eab-5db8-4e45-8ea1-ff6bc4c1766a>



SERVIÇO COMUM:	CONTRATAÇÃO DE EMPRESA ESPECIALIZADA EM ENGENHARIA CIVIL PARA A EXECUÇÃO DE SERVIÇOS COMUNS DE ENGENHARIA, VISANDO À IMPLANTAÇÃO DO NOVO NÚCLEO DE ATENDIMENTO DA DEFENSORIA PÚBLICA DO ESTADO DO MARANHÃO (DPE/MA), INCLUINDO O FORNECIMENTO DE TODA A MÃO DE OBRA E DOS MATERIAIS NECESSÁRIOS À CONSTRUÇÃO, CONTEMPLANDO O AMBIENTE INTERNO E EXTERNO, PARA O MUNICÍPIO DE PINHEIRO/MA.
LOCAL:	PINHEIRO/MA

ANEXO II - PLANILHA DE COMPOSIÇÃO DE BDI

ITEM	COMPONENTE	PERCENTUAL
1	Bonificação / Lucro – LUC	6,16%
2	Despesas administrativas e operacionais – Administração Central – ADM	3,00%
3	Seguros, Riscos e Garantias – ADM	1,77%
3.1	Seguros	0,50%
3.2	Riscos	0,97%
3.3	Garantias	0,30%
4	Despesas Financeiras – DFI	0,59%
5	Impostos – IMP	8,65%
5.1	COFINS	3,00%
5.2	PIS	0,65%
5.3	ISSQN*	5,00%
5.4	CPRB	0,00%
BDI		22,47%

Fórmula do BDI

$$BDI = \left[\left(\frac{1}{1 - \sum (IMP)} \right) \right] \left[(1 + \sum (ADM)) \right] \left[(1 + DIF) \right] \left[(1 + LUC) \right] - 1$$

IMP = Impostos incidentes sobre o faturamento

ADM = Despesas operacionais e administrativas

LUC = Lucro bruto

* Considerando 50% de serviço(mão-de-obra) aplicado sobre maior alíquota padrão dos municípios do Maranhão (5%)

Engº. Luiz Roberto da Costa Gomes

CREA: 1117423280/D-MA

Supervisor de Obras e Reformas



Luiz Roberto da Costa Gomes

11/12/2025 15:43:23

Assinado digitalmente.



 DEFENSORIA PÚBLICA DO ESTADO DO MARANHÃO ATUALIZAÇÃO: Quinta 11/12/25						
id	Nome da Tarefa	% concluída	Início	Término	Predecessoras	Duração
1	ECONÚCLEO REGIONAL PINHEIRO	0	02/02/2026 08:00	13/06/2026 17:00		109 dias?
2	DESCARREGAMENTO MODULAR	0	22/04/2026 08:00	24/04/2026 17:00		3 dias
3	Descarregamento modular	0%	22/04/2026 08:00	24/04/2026 17:00	22	3 dias
4	OBRA CIVIL	0	02/02/2026 08:00	13/06/2026 17:00		109 dias?
5	SERVIÇOS PRELIMINARES	0	02/02/2026 08:00	10/02/2026 17:00		8 dias
6	Abertura de processo de regularização de obra na prefeitura	0%	02/02/2026 08:00	06/02/2026 17:00		5 dias
7	Impressão de placa de obra	0%	07/02/2026 08:00	07/02/2026 17:00	6	1 dia
8	Ligação de água provisória	0%	09/02/2026 08:00	09/02/2026 17:00	7	1 dia
9	Ligação de energia provisória	0%	10/02/2026 08:00	10/02/2026 17:00	8	1 dia
10	ADMINISTRAÇÃO LOCAL	0	11/02/2026 08:00	16/02/2026 17:00		5 dias
11	Mobilização de canteiro	0%	11/02/2026 08:00	13/02/2026 17:00	5	3 dias
12	Mobilização de almoxarifado	0%	14/02/2026 08:00	16/02/2026 17:00	11	2 dias
13	Mobilização de mão de obra	0%	14/02/2026 08:00	16/02/2026 17:00	11	2 dias
14	MOVIMENTAÇÃO DE TERRA	0	18/02/2026 08:00	05/03/2026 17:00		14 dias
15	Remoção de vegetação	0%	18/02/2026 08:00	18/02/2026 17:00	10	1 dia
16	Limpeza de terreno	0%	19/02/2026 08:00	20/02/2026 17:00	15	2 dias
17	Demolição de alvenaria e calçada	0%	19/02/2026 08:00	24/02/2026 17:00	16	5 dias
18	Corte e aterro do terreno	0%	25/02/2026 08:00	27/02/2026 17:00	16	3 dias
19	Compactação e regularização de terreno	0%	28/02/2026 08:00	03/03/2026 17:00	16	3 dias
20	Gabarito da obra	0%	04/03/2026 08:00	05/03/2026 17:00	19	2 dias
21	FUNDAÇÕES	0	28/02/2026 08:00	20/05/2026 17:00		67 dias
22	FUNDAÇÃO EM BLOCO	0	28/02/2026 08:00	20/04/2026 17:00		43 dias
23	Escavação manual de blocos	0%	28/02/2026 08:00	06/03/2026 17:00	14,51FS+4 dias	6 dias
24	Compactação manual	0%	07/03/2026 08:00	11/03/2026 17:00	23	4 dias
25	Execução de lastro	0%	12/03/2026 08:00	14/03/2026 17:00	24	3 dias
26	Fabricação e montagem das formas para sapata	0%	12/03/2026 08:00	17/03/2026 17:00	24	5 dias
27	Concretagem dos Blocos	0%	18/03/2026 08:00	23/03/2026 17:00	26	5 dias
28	Desforma dos blocos	0%	24/03/2026 08:00	28/03/2026 17:00	27	5 dias
29	Hidratação e cura do concreto	0%	24/03/2026 08:00	09/04/2026 17:00	27	14 dias
30	impermeabilização dos blocos	0%	10/04/2026 08:00	13/04/2026 17:00	29	3 dias
31	Espalhamento e aterro entre os blocos	0%	14/04/2026 08:00	14/04/2026 17:00	28,30	1 dia
32	Compactação de aterro entre os blocos	0%	15/04/2026 08:00	16/04/2026 17:00	31	2 dias
33	Concretagem de lastro entre os blocos (lona e concretagem)	0%	17/04/2026 08:00	20/04/2026 17:00	32	3 dias
34	Execução de junta de neopreme	0%	14/04/2026 08:00	14/04/2026 17:00	30	1 dia
35	ALVENARIA DE EMBASAMENTO	0	22/04/2026 08:00	14/05/2026 17:00		19 dias
36	Alvenaria de embasamento com tijolo cerâmico	0%	22/04/2026 08:00	04/05/2026 17:00	33	10 dias
37	Chapisco e reboco de alvenaria de embasamento	0%	05/05/2026 08:00	08/05/2026 17:00	36	4 dias
38	Impermeabilização de fundação	0%	09/05/2026 08:00	12/05/2026 17:00	37	3 dias
39	Reaterro manual de alvenaria de embasamento	0%	13/05/2026 08:00	14/05/2026 17:00	38	2 dias
40	GRADE DE VENTILAÇÃO	0	15/05/2026 08:00	20/05/2026 17:00		5 dias
41	Confeção de grade de ventilação	0%	15/05/2026 08:00	18/05/2026 17:00	3,35	3 dias
42	Instalação de contramarco das grades	0%	19/05/2026 08:00	19/05/2026 17:00	41	1 dia
43	Instalação de grades	0%	19/05/2026 08:00	19/05/2026 17:00	41	1 dia
44	Pintura de grades de ventilação	0%	20/05/2026 08:00	20/05/2026 17:00	43	1 dia
45	PAINÉIS E VEDAÇÕES	0%	06/03/2026 08:00	29/04/2026 17:00		45 dias
46	Escavação da fundação tipo broca e do embasamento	0%	06/03/2026 08:00	10/03/2026 17:00	14	4 dias
47	Execução da armadura e concretagem da fundação	0%	11/03/2026 08:00	14/03/2026 17:00	46	4 dias
48	Execução de embasamento em alvenaria cerâmica	0%	16/03/2026 08:00	20/03/2026 17:00	47	5 dias
49	Execução de formas para viga baldrame	0%	21/03/2026 08:00	23/03/2026 17:00	48	2 dias
50	Concretagem de viga baldrame	0%	24/03/2026 08:00	26/03/2026 17:00	49	3 dias
51	Impermeabilização de baldrame	0%	27/03/2026 08:00	28/03/2026 17:00	50	2 dias
52	Execução de alvenaria de muro (alvenaria, pilares e viga superior)	0%	30/03/2026 08:00	09/04/2026 17:00	51	9 dias
53	Reaterro e compactação manual do solo	0%	10/04/2026 08:00	11/04/2026 17:00	52	2 dias
54	Execução de alvenaria de mureta frontal	0%	13/04/2026 08:00	14/04/2026 17:00	53	2 dias
55	Chapisco de muro e mureta (interno e externo)	0	15/04/2026 08:00	17/04/2026 17:00	54	3 dias
56	Reboco de mureta frontal	0	18/04/2026 08:00	20/04/2026 17:00	55	2 dias
57	Assentamento e acabamento de pingadeira	0%	18/04/2026 08:00	23/04/2026 17:00	55,52	4 dias
58	Pintura de muro (selador e tinta)	0%	24/04/2026 08:00	27/04/2026 17:00	57	3 dias
59	Pintura de mureta frontal (selador, textura e tinta)	0%	28/04/2026 08:00	29/04/2026 17:00	58	2 dias
60	PAVIMENTAÇÃO	0	15/04/2026 08:00	25/05/2026 17:00		33 dias
61	CALÇADA	0%	15/04/2026 08:00	24/04/2026 17:00		8 dias
62	Alvenaria de embasamento para calçada	0%	15/04/2026 08:00	17/04/2026 17:00	54,17	3 dias
63	Aterro e compactação de calçada	0%	18/04/2026 08:00	20/04/2026 17:00	62	2 dias
64	Concretagem de calçada (forma, lona, ferragem, junta de dilatação)	0%	22/04/2026 08:00	24/04/2026 17:00	63	3 dias
65	RAMPA	0	16/05/2026 08:00	20/05/2026 17:00		4 dias
66	Alvenaria para rampa de acesso	0%	16/05/2026 08:00	18/05/2026 17:00	156,61	2 dias
67	Aterro e compactação de rampa de acesso	0%	19/05/2026 08:00	19/05/2026 17:00	66	1 dia
68	Concretagem de rampa (forma, lona, ferragem, junta de dilatação)	0%	20/05/2026 08:00	20/05/2026 17:00	67	1 dia
69	GERAL (LATERAIS, FRENTE E FUNDO DO MÓDULO)	0	16/05/2026 08:00	25/05/2026 17:00		8 dias
70	Regularização da área	0%	16/05/2026 08:00	18/05/2026 17:00	156	2 dias
71	Compactação manual	0%	19/05/2026 08:00	20/05/2026 17:00	70	2 dias
72	Concretagem lateral	0%	21/05/2026 08:00	22/05/2026 17:00	71	2 dias
73	Espalhamento de brita	0%	23/05/2026 08:00	25/05/2026 17:00	72	2 dias
74	CIVIL INTERNO_RECEPÇÃO, ADMINISTRATIVO, CIRCULAÇÃO E SALA DEFENSOR 4	0	02/02/2026 08:00	16/03/2026 17:00		36 dias?
75	Contrapiso	0	14/02/2026 08:00	20/02/2026 17:00		5 dias
76	Nivelamento e compatação do solo	0%	14/02/2026 08:00	16/02/2026 17:00	96	2 dias
77	Aplicação de argamassa e regularização	0%	18/02/2026 08:00	19/02/2026 17:00	76	2 dias
78	Acabamento	0%	20/02/2026 08:00	20/02/2026 17:00	77	1 dia



 DEFENSORIA PÚBLICA DO ESTADO DO MARANHÃO ATUALIZAÇÃO: Quinta 11/12/25						
id	Nome da Tarefa	% concluída	Início	Término	Predecessoras	Duração
79	Drywall	0	21/02/2026 08:00	07/03/2026 17:00		13 dias
80	Instalação de guias e montantes	0%	21/02/2026 08:00	23/02/2026 17:00	78	2 dias
81	Instalação das chapas de gesso	0%	24/02/2026 08:00	25/02/2026 17:00	80	2 dias
82	Amarração	0%	26/02/2026 08:00	26/02/2026 17:00	81	1 dia
83	Marcação das caixas elétricas	0%	27/02/2026 08:00	27/02/2026 17:00	82	1 dia
84	Aplicação de isolamento interno	0%	28/02/2026 08:00	28/02/2026 17:00	83	1 dia
85	Fechamento das placas de gesso	0%	02/03/2026 08:00	02/03/2026 17:00	84	1 dia
86	Rejunte e acabamento	0%	03/03/2026 08:00	03/03/2026 17:00	85	1 dia
87	Emassamento	0%	04/03/2026 08:00	06/03/2026 17:00	86	3 dias
88	Pintura	0%	07/03/2026 08:00	07/03/2026 17:00	87	1 dia
89	Piso	0	25/02/2026 08:00	10/03/2026 17:00		12 dias
90	Limpeza com equipamento de alta pressão	0%	25/02/2026 08:00	25/02/2026 17:00	78FS+3 dias	1 dia
91	Aplicação de selador	0%	27/02/2026 08:00	27/02/2026 17:00	90FS+1 dia	1 dia
92	Argamassa autonivelante	0%	28/02/2026 08:00	02/03/2026 17:00	91	2 dias
93	Aplicação de piso vinílico	0%	04/03/2026 08:00	07/03/2026 17:00	92FS+1 dia	4 dias
94	Instalação de rodapé em poliestireno	0%	09/03/2026 08:00	10/03/2026 17:00	93	2 dias
95	Instalação de soleira de granito	0%	09/03/2026 08:00	09/03/2026 17:00	93	1 dia
96	Cobertura	0	02/02/2026 08:00	13/02/2026 17:00		11 dias
97	Fornecimento e instalação de estrutura metálica de telhado	0%	02/02/2026 08:00	04/02/2026 17:00	3FS+7 dias	3 dias
98	Fornecimento e instalação de telha termocústica	0%	05/02/2026 08:00	07/02/2026 17:00	97	3 dias
99	Instalação e vedação de calhas e rufos	0%	09/02/2026 08:00	10/02/2026 17:00	98	2 dias
100	Instalação de cumeeira	0%	11/02/2026 08:00	11/02/2026 17:00	99	1 dia
101	Pintura em estrutura metálica	0%	12/02/2026 08:00	13/02/2026 17:00	100	2 dias
102	Forno	0	09/03/2026 08:00	14/03/2026 17:00		6 dias
103	Nivelamento de forno	0%	09/03/2026 08:00	10/03/2026 17:00	79	2 dias
104	Instalação de guias, perfis e tirante	0%	11/03/2026 08:00	11/03/2026 17:00	103	1 dia
105	Instalação de forno Ecophon	0%	12/03/2026 08:00	12/03/2026 17:00	104	1 dia
106	Instalação de forno de gesso	0%	13/03/2026 08:00	13/03/2026 17:00	105	1 dia
107	Marcação e corte de luminárias	0%	14/03/2026 08:00	14/03/2026 17:00	106	1 dia
108	Instalações elétricas internas	0	28/02/2026 08:00	16/03/2026 17:00		14 dias
109	Passagem de eletrodutos e caixas de passagem	0%	28/02/2026 08:00	28/02/2026 17:00	83	1 dia
110	Passagem de cabos para instalação elétrica, internet e telefone	0%	02/03/2026 08:00	02/03/2026 17:00	109	1 dia
111	Instalação de tomadas e interruptores	0%	03/03/2026 08:00	03/03/2026 17:00	110	1 dia
112	Instalação de luminárias	0%	16/03/2026 08:00	16/03/2026 17:00	102,111	1 dia
113	Instalação de ar condicionado split	0%	09/03/2026 08:00	09/03/2026 17:00	79	1 dia
114	Esquadrias	0	04/03/2026 08:00	05/03/2026 17:00		2 dias?
115	Instalação de portas de madeira e batente	0%	04/03/2026 08:00	04/03/2026 17:00	86	1 dia?
116	Instalação de porta de vidro dupla com mola hidráulica	0%	04/03/2026 08:00	04/03/2026 17:00	86	1 dia?
117	Pintura de portas de madeira	0%	05/03/2026 08:00	05/03/2026 17:00	115	1 dia?
118	ESQUADRIAS METÁLICAS	0	15/04/2026 08:00	02/06/2026 17:00		40 dias
119	Instalação de pilares metálicos frontal	0%	15/04/2026 08:00	15/04/2026 17:00	54	1 dia
120	Instalação de gradil e portão frontal	0%	18/04/2026 08:00	22/04/2026 17:00	119FS+2 dias	3 dias
121	Instalação de pilares metálicos lateral	0%	23/05/2026 08:00	26/05/2026 17:00	72	3 dias
122	Instalação de gradil e portão lateral	0%	27/05/2026 08:00	29/05/2026 17:00	121	3 dias
123	Pintura de gradil e portões	0%	30/05/2026 08:00	02/06/2026 17:00	122,120	3 dias
124	INSTALAÇÕES ELÉTRICAS, LÓGICAS E SPDA	0	24/03/2026 08:00	18/05/2026 17:00		45 dias
125	ELÉTRICA	0	24/03/2026 08:00	18/05/2026 17:00		45 dias
126	Fornecimento e instalação de quadro de medição e seus acessórios	0%	24/03/2026 08:00	27/03/2026 17:00	45	4 dias
127	Corte de alvenaria para passagem de eletroduto	0%	12/05/2026 08:00	16/05/2026 17:00	52FS+2 dias	5 dias
128	Passagem de cabos para instalação elétrica, internet e telefone	0%	11/05/2026 08:00	18/05/2026 17:00	127	7 dias
129	Fornecimento e instalação de relé fototérmico	0%	15/05/2026 08:00	16/05/2026 17:00	128	2 dias
130	Fornecimento e instalação de caixa de equipotencialização	0%	14/05/2026 08:00	15/05/2026 17:00	55FS+2 dias	2 dias
131	SPDA	0	07/05/2026 08:00	16/05/2026 17:00		9 dias
132	Escavação manual	0%	07/05/2026 08:00	11/05/2026 17:00	150	4 dias
133	Passagem de cabo de cobre	0%	08/05/2026 08:00	09/05/2026 17:00	132	2 dias
134	Fornecimento e instalação de caixa de inspeção e seus acessórios	0%	09/05/2026 08:00	14/05/2026 17:00	133	5 dias
135	Reaterro de vala (spda)	0%	12/05/2026 08:00	13/05/2026 17:00	134	2 dias
136	Conexão de aterramento ao módulo	0%	15/05/2026 08:00	16/05/2026 17:00	135	2 dias
137	INSTALAÇÕES HIDROSSANITÁRIAS	0	21/03/2026 08:00	28/05/2026 17:00		56 dias
138	CASA DA BOMBA	0	13/04/2026 08:00	29/04/2026 17:00		14 dias
139	Construção de base em concreto (forma, lona, ferragem, concretagem)	0%	13/04/2026 08:00	15/04/2026 17:00	149	3 dias
140	Construção de abrigo em alvenaria	0%	20/04/2026 08:00	22/04/2026 17:00	139FS+3 dias	2 dias
141	Chapisco e reboco de casa de bomba	0%	24/04/2026 08:00	25/04/2026 17:00	140FS+1 dia	2 dias
142	Pintura (selador e tinta)	0%	29/04/2026 08:00	29/04/2026 17:00	141FS+2 dias	1 dia
143	Fornecimento e instalação de bomba e seus acessórios	0%	23/04/2026 08:00	25/04/2026 17:00	140	3 dias
144	RESERVATÓRIO INFERIOR	0	16/05/2026 08:00	23/05/2026 17:00		7 dias
145	Construção de base em concreto (forma, lona, ferragem, concretagem)	0%	16/05/2026 08:00	19/05/2026 17:00	156,149	3 dias
146	Fornecimento e instalação de caixa d'água e seus acessórios (bóia, tubulação e conexões)	0%	20/05/2026 08:00	23/05/2026 17:00	145	4 dias
147	RESERVATÓRIO SUPERIOR	0	25/05/2026 08:00	28/05/2026 17:00		4 dias
148	Fornecimento e instalações hidráulicas (tubulação e conexões)	0%	25/05/2026 08:00	28/05/2026 17:00	144,3	4 dias
149	SANITÁRIO	0	21/03/2026 08:00	11/04/2026 17:00		18 dias
150	Construção de caixas de passagem	0%	21/03/2026 08:00	23/03/2026 17:00	48	2 dias
151	Instalações e conexões sanitárias	0%	24/03/2026 08:00	28/03/2026 17:00	150	5 dias
152	Chapisco e reboco de caixas de passagem (interno e externo)	0%	30/03/2026 08:00	01/04/2026 17:00	151	3 dias
153	Impermeabilização de caixas de passagem	0%	02/04/2026 08:00	04/04/2026 17:00	152	2 dias



 DEFENSORIA PÚBLICA DO ESTADO DO MARANHÃO ATUALIZAÇÃO: Quinta 11/12/25						
id	Nome da Tarefa	% concluída	Início	Término	Predecessoras	Duração
154	Reaterro e compactação	0%	06/04/2026 08:00	08/04/2026 17:00	153	3 dias
155	Ligação com sistema de coleta público	0%	09/04/2026 08:00	11/04/2026 17:00	154	3 dias
156	DRENAGEM	0	30/04/2026 08:00	15/05/2026 17:00		13 dias
157	Escavação	0%	30/04/2026 08:00	02/05/2026 17:00	149	2 dias
158	Fornecimento e instalação de dreno com tubo pead e manta bidim e suas conexões	0%	04/05/2026 08:00	06/05/2026 17:00	157	3 dias
159	Compactação de base para canaleta	0%	07/05/2026 08:00	07/05/2026 17:00	158	1 dia
160	Lastro de concreto para base e preenchimento da canaleta	0%	08/05/2026 08:00	08/05/2026 17:00	159	1 dia
161	Fornecimento e instalação de canaleta com tampa e suas conexões (pre moldada ou alvenaria)	0%	09/05/2026 08:00	11/05/2026 17:00	160	2 dias
162	Construção de caixas de passagem	0%	12/05/2026 08:00	14/05/2026 17:00	161	3 dias
163	Reaterro e compactação da área	0%	15/05/2026 08:00	15/05/2026 17:00	162	1 dia
164	ESTACIONAMENTO	0	25/04/2026 08:00	16/05/2026 17:00		18 dias
165	Regularização e compactação de área	0%	25/04/2026 08:00	27/04/2026 17:00	60	2 dias
166	Execução de colchão de areia	0%	28/04/2026 08:00	29/04/2026 17:00	165	2 dias
167	Execução de piso intertravado	0%	30/04/2026 08:00	06/05/2026 17:00	166	5 dias
168	Escavação e regularização de terreno para sarjeta	0%	07/05/2026 08:00	08/05/2026 17:00	167	2 dias
169	Confeção de sarjeta em concreto	0%	09/05/2026 08:00	12/05/2026 17:00	168	3 dias
170	Retirada de meio fio existente	0%	13/05/2026 08:00	14/05/2026 17:00	169	2 dias
171	Instalação de meio fio pré-moldado	0%	15/05/2026 08:00	16/05/2026 17:00	170	2 dias
172	ACESSIBILIDADE	0	29/05/2026 08:00	30/05/2026 17:00		2 dias
173	Fornecimento e instalação de piso tátil de borracha	0%	29/05/2026 08:00	30/05/2026 17:00	65FS+7 dias;61FS+7 dias	2 dias
174	Fornecimento e instalação de piso tátil de concreto	0%	29/05/2026 08:00	30/05/2026 17:00	65FS+7 dias;61FS+7 dias	2 dias
175	PAISAGISMO E JARDINAGEM	0	26/05/2026 08:00	03/06/2026 17:00		8 dias
176	Construção de alvenaria para jardineiras	0%	26/05/2026 08:00	28/05/2026 17:00	149,69	3 dias
177	Fornecimento e plantio de grama em placa	0%	26/05/2026 08:00	27/05/2026 17:00	60	2 dias
178	Fornecimento e plantio de mudas (moréia, podocarpo, pata de elefante, terra preta e adubo)	0%	02/06/2026 08:00	03/06/2026 17:00	177;176FS+3 dias	2 dias
179	Fornecimento e instalação de torneira de jardim	0%	28/05/2026 08:00	29/05/2026 17:00	177	2 dias
180	Fornecimento de mangueira de jardim	0%	30/05/2026 08:00	01/06/2026 17:00	179	2 dias
181	PINTURA DE PISO	0	29/05/2026 08:00	06/06/2026 17:00		7 dias
182	Identificação de tampas das caixas de passagem	0%	29/05/2026 08:00	30/05/2026 17:00	137	2 dias
183	Lateral	0%	05/06/2026 08:00	05/06/2026 17:00	178	1 dia
184	Rampa	0%	05/06/2026 08:00	06/06/2026 17:00	178	2 dias
185	Calçada	0%	05/06/2026 08:00	06/06/2026 17:00	178	2 dias
186	Tampa canaleta	0%	05/06/2026 08:00	06/06/2026 17:00	178	2 dias
187	Estacionamento	0%	05/06/2026 08:00	06/06/2026 17:00	178	2 dias
188	LIMPEZA DE OBRA	0	08/06/2026 08:00	13/06/2026 17:00		6 dias
189	Retirada de entulho	0%	08/06/2026 08:00	10/06/2026 17:00	181;175;40	3 dias
190	Limpeza final de obra	0%	11/06/2026 08:00	13/06/2026 17:00	181	3 dias



Carlos Magno Bispo Santos Filho
 15/12/2025 11:19:53
 Assinado digitalmente.



SUPERVISÃO DE OBRAS E REFORMAS

**PROCEDIMENTO EXECUTIVO DOS SERVIÇOS DE OBRA CIVIL
PARA IMPLANTAÇÃO DOS ECONÚCLEOS DA DEFENSORIA
PÚBLICA DO ESTADO DO MARANHÃO**

São Luís/MA

2025

SUPERVISÃO DE OBRAS E REFORMAS

A Supervisão de Obras e Reformas da Defensoria Pública do Estado do Maranhão (DPE/MA) elaborou este documento visando a melhoria e unificação dos serviços executados nas obras de construção dos Eco núcleos, possibilitando, inclusive, melhor entendimento por parte da contratada de quaisquer serviços a serem executados *in loco*.

SUPERVISÃO DE OBRAS E REFORMAS

Sumário

1.	<i>INTRODUÇÃO</i>	4
2.	<i>OBJETO</i>	5
3.	<i>OBRA CIVIL</i>	7
4.	<i>PROCEDIMENTOS EXECUTIVOS DAS ETAPAS DA OBRA CIVIL</i>	7
4.1.	SERVIÇOS PRELIMINARES	7
4.1.1.	LIMPEZA DO TERRENO	7
4.1.1.1.	Terraplenagem – Corte	8
4.1.1.2.	Terraplenagem – Aterro	9
4.1.2.	LOCAÇÃO DA OBRA	10
4.1.3.	FUNDAÇÕES.....	11
4.1.4.	DRENAGEM	12
4.2.	PAVIMENTAÇÃO	13
4.2.1.	PISO CIMENTADO	13
4.2.2.	PISO INTERTRAVADO	14
4.2.3.	SARJETAS	14
4.2.4.	MEIO-FIO	15
4.2.5.	PAVIMENTAÇÃO EM BRITA	16
4.2.6.	PAVIMENTAÇÃO VEGETAL.....	16
4.3.	ALVENARIA E VEDAÇÕES	17
4.3.1.	MURO EM ALVENARIA.....	17
4.3.2.	ALVENARIA DE EMBASAMENTO	178
4.4.	COBERTURA	18
4.4.1.	INSTALAÇÃO DE TOLDOS	18
4.4.2.	MANTA ALUMINADA	179
4.5.	PINTURAS	19
4.5.1.	PINTURA EM MURO	19
4.5.2.	PINTURA DE CALÇADAS	179
4.6.	INSTALAÇÕES ELÉTRICAS	19
4.6.1.	INSTALAÇÕES DE SPDA	19
4.6.1.	INSTALAÇÕES DE SPDA	19
4.6.1.1.	Procedimentos Executivos	20
4.7.	INSTALAÇÕES DE AR CONDICIONADO	20
4.7.1.1.	Procedimentos Executivos	20
4.8.	INSTALAÇÕES SANITÁRIAS	22
4.8.1.	TANQUE SÉPTICO	22
4.8.1.1.	Alvenaria – Dimensões: L=1M; c= 2M; h=1,65M	22
4.8.1.2.	Pré-Moldado – Dimensões: D=1,5 m; H=2 m	23

SUPERVISÃO DE OBRAS E REFORMAS

4.8.2.	FILTRO	24
4.8.2.1.	Alvenaria – Dimensões D= 1,5m H=1,5m	25
4.8.2.2.	Pré-moldado – D=1,5m H=1,5m.....	26
4.8.3.	SUMIDOURO	26
4.8.3.1.	Alvenaria – d=1,2m h=5m	27
4.8.3.2.	Pré-moldado – D=1,5m H=3 m	28
4.8.4.	CAIXAS DE PASSAGEM	28
4.8.4.1.	Alvenaria – Dimensões = 0.60mx0.60mx0.60m.....	28
4.8.4.2.	Pré-moldado – Dimensões = D=0.60m H=0.60m.....	29
4.9.	INSTALAÇÕES HIDRÁULICAS	29
4.9.1.	Alimentação	29
4.9.1.1.	Reservatório Inferior.....	30
4.9.1.2.	Bomba periférica	30
5.	<i>ESQUADRIAS METÁLICAS – INSTALAÇÃO DO GRADIL.....</i>	<i>31</i>
5.1.	Gradil externo - fixos	32
5.2.	Gradil interno - fixos.....	32
5.2.1.	Portões.....	33
6.	<i>PAISAGISMO E JARDINAGEM.....</i>	<i>34</i>
6.2.1.	Canteiro em tijolo maciço	34
6.2.2.	Plantio da grama	35
6.2.3.	Plantio das mudas no jardim	36
7.	<i>Sinalização.....</i>	<i>37</i>
7.2.1.	Piso tátil.....	37
7.2.1.1.	Piso tátil interno	37
7.2.1.2.	Piso tátil externo	38
8.	<i>PINTURA DE DEMARCAÇÃO E SINALIZAÇÃO.....</i>	<i>39</i>
8.1.	Pintura de demarcação do estacionamento.....	39
8.2.	Pintura de sinalização (piso tátil externo)	40

SUPERVISÃO DE OBRAS E REFORMAS

1. INTRODUÇÃO

As obras modulares são consideradas construções inteligentes, pois permitem a execução simultânea de serviços de base, instalações sanitárias e elétricas, terraplanagem, construção de muros, entre outros, e a montagem do módulo, de modo que, após isso, ele seja transportado e "encaixado" no local, unificando o espaço interno com o externo e resultando em uma obra praticamente finalizada.

Falando especificamente dos Econúcleos da Defensoria Pública do Estado do Maranhão (DPE/MA), eles carregam uma ideia de sustentabilidade por serem considerados obras limpas, gerando até 60% menos resíduos sólidos em comparação com uma construção de alvenaria convencional. Além disso, possuem em sua cobertura 18 painéis solar de 540 W para geração de energia solar, capazes de promover autossuficiência em energia elétrica. Esses núcleos também incorporam a ideia de responsabilidade social, pois utilizam mão de obra carcerária para a produção de toda a mobília utilizada no seu funcionamento.

O procedimento executivo abrange um conjunto de direcionamentos normativos que descrevem e caracterizam os materiais, equipamentos, técnicas para execução dos serviços e procedimentos estabelecidos pelo contratante para a contratação, execução e fiscalização das obras.

Partindo deste ponto, com o objetivo sempre de melhorar os serviços oferecidos, o presente documento visa detalhar o processo construtivo por parte da obra civil adotado para cada etapa da implantação do Econúcleo em um município, tendo como base os projetos de arquitetura e complementares, para que haja melhor entendimento por parte das empresas contratadas e a devida uniformização dos serviços executados.

É válido ressaltar que os processos aqui mencionados e detalhados podem sofrer algumas alterações dependendo do local da obra e das situações encontradas ao chegar no terreno, como por exemplo, tipo de solo, nível da rua em relação ao terreno, histórico de alagamento no local, entre outros.

SUPERVISÃO DE OBRAS E REFORMAS

2. OBJETO

O Econúcleo básico, formado por 03 módulos pré-fabricados tipo contêiner, possui 90,00 m² e é formado por uma recepção, sala de assessor, sala do Defensor Público, sala técnica, sala de conciliação, copa, hall, WC Feminino, WC Masculino e WC adaptado para portadores de necessidades especiais - PNE, além de paisagismo na área externa.

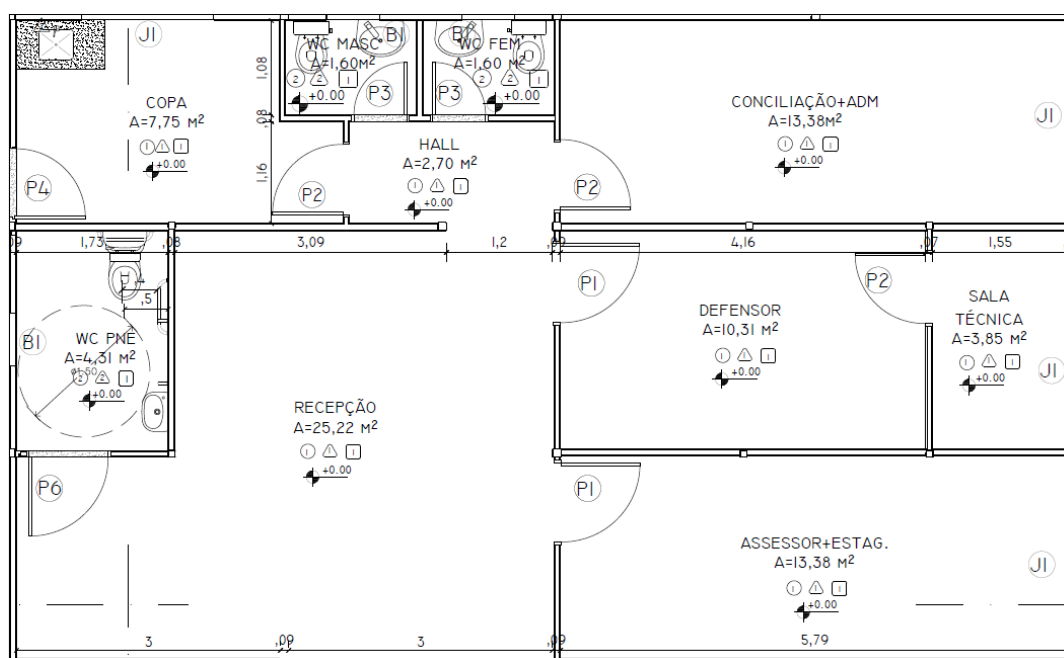


Imagem 01: Projeto Econúcleo – 03 módulos;

Fonte: Arquivos SOR, 2023



SUPERVISÃO DE OBRAS E REFORMAS

O Econúcleo básico, formado por 05 módulos pré-fabricados tipo contêiner, possui 170,80 m² e é formado por uma recepção, sala de assessor, sala de estagiários, duas salas de Defensor Público, sala técnica, sala de conciliação/reunião, sala do administrativo, copa, D.M.L., arquivo, WC Feminino, WC Masculino e WC PNE, além de paisagismo na área externa.

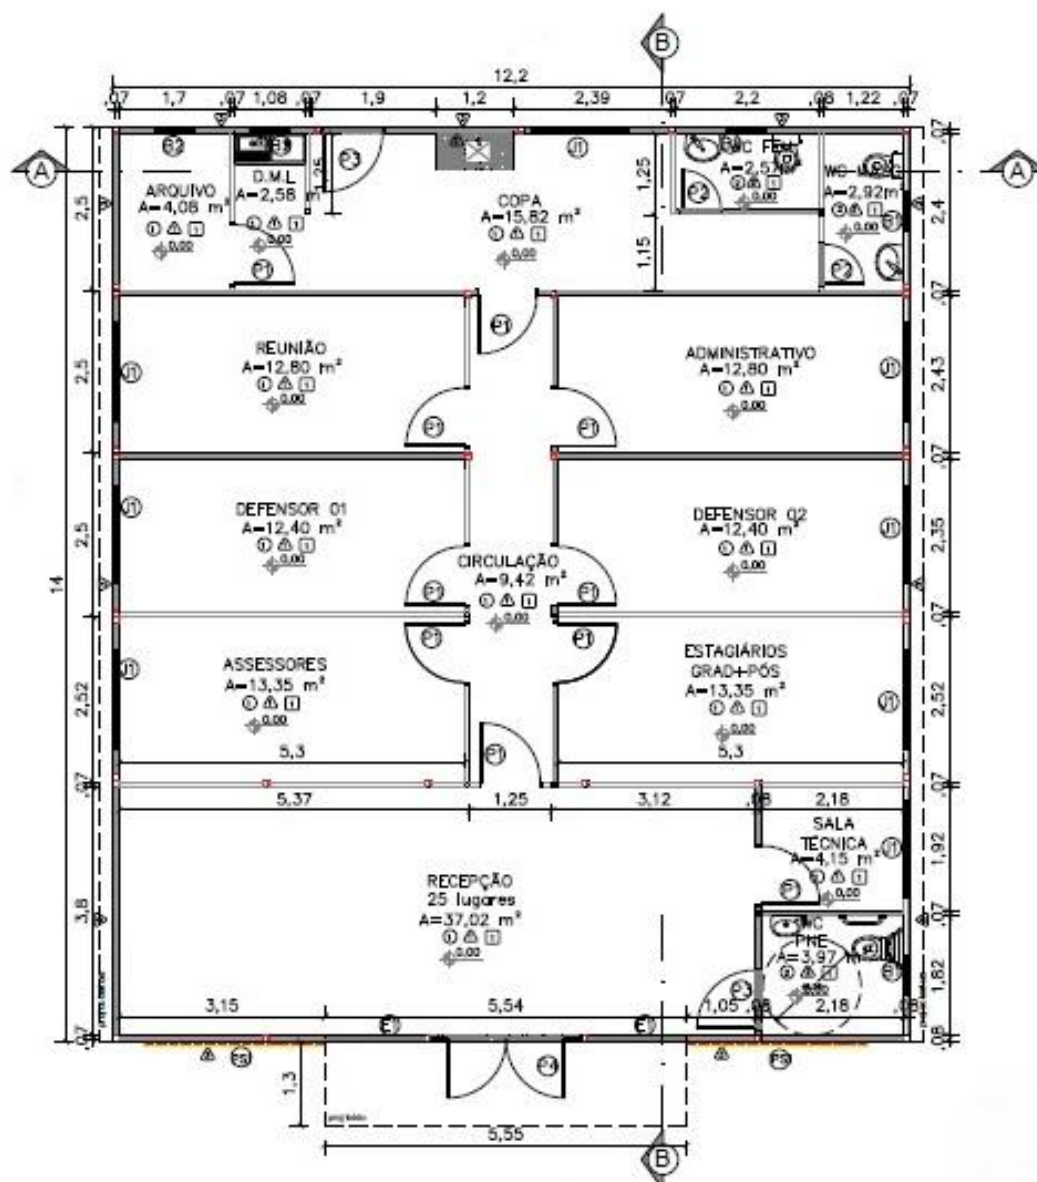


Imagem 02: Projeto Econúcleo – 05 módulos;

Fonte: Arquivos SOR, 2023

SUPERVISÃO DE OBRAS E REFORMAS

3. OBRA CIVIL

Simultaneamente à montagem do módulo na fábrica, os serviços no terreno destinados à construção do Econúcleo da DPE/MA iniciam-se por responsabilidade da contratada, e, com acompanhamento do responsável técnico designado pela contratante para fiscalização dos serviços contratados.

Em ordem cronológica, iniciam-se com a emissão do Alvará de Construção, das Anotações de Responsabilidade Técnica (ART's) e Registro de Responsabilidade Técnica (RRT), serviços preliminares, terraplanagem, fundação, execução de muro, escavação e execução do sistema sanitário, calçadas, estacionamento (quando houver), instalação de gradil, execução de reservatório inferior, execução dos serviços hidrossanitárias restantes, drenagens, execução de aterramentos, execução de jardim, paisagismo e pintura. Como supracitado, é possível que os serviços sejam alterados quanto à ordem e a forma de execução dependendo da particularidade de cada obra.

4. PROCEDIMENTOS EXECUTIVOS DAS ETAPAS DA OBRA CIVIL

4.1. SERVIÇOS PRELIMINARES

4.1.1. LIMPEZA DO TERRENO

A limpeza manual pode ser executada com capina e roçagem, podendo ainda ser necessário a utilização de herbicidas e queimada controlada.

A limpeza mecanizada pode ser executada com a utilização de máquinas como mini carregadeira, pá carregadeira ou retroescavadeira.

Em todos os casos, o material proveniente da limpeza, destocamento ou desmatamento deve ser estocado, removido ou queimado e destinado ao local correto.

SUPERVISÃO DE OBRAS E REFORMAS

4.1.1.1. Terraplenagem – Corte

Esta atividade consiste em retirar camada de solo, observando-se sempre as orientações de cotas e perfis dos projetos de topografia e implantação, bem como sua possível reutilização em movimento de aterro.

Os equipamentos utilizados nessa etapa são definidos de acordo com a categoria do material. Contudo, majoritariamente, para o perfil de solo da região maranhense, os equipamentos de 1ª e 2ª categoria são suficientes, sendo necessário apenas a retroescavadeira e pá carregadeira para esta atividade.

CORTE	
CATEGORIA	EQUIPAMENTO
1ª	TRATOR DE LÂMINA, TRATOR PUSHER, MOTONIVELADORA ESCAVAÇÃO, RETROESCAVADEIRA, PÁ CARREGADEIRA
2ª	RIPPER ESCARIFICADEIRA, TRATOR PUSHER, RETROESCAVADEIRA, PÁ CARREGADEIRA, EXPLOSIVOS
3ª	PERFURATRIZES (PNEUMÁTICAS OU ELÉTRICAS), PÁ CARREGADEIRA

Imagem 03: corte por categorias;

A escavação será executada conforme elementos técnicos previstos em projeto e só poderá ser iniciada após o terreno limpo e livre da camada de solo orgânico, devendo ser considerado a retirada de 0,20m (metros) de altura da camada superficial.

Para taludes, dever-se observar a inclinação do projeto, não sendo permitindo rochas ou obstáculos na superfície do talude, sendo necessário ainda proceder o plantio de vegetação contra erosão e instalação de valeta para drenagem.

O acabamento quanto à declividade transversal e à inclinação dos taludes será verificado e deverá estar de acordo com o previsto no projeto de terraplenagem. As tolerâncias.

SUPERVISÃO DE OBRAS E REFORMAS

4.1.1.2. Terraplenagem – Aterro

Esta atividade consiste em preencher perfis de solo em corte, a fim de se obter as cotas previstas em projeto de topografia e implantação.

Os equipamentos utilizados mais utilizados nessa etapa são: trator-lâmina, escavo-transportadores, caminhão pipa com irrigador, rolo liso, pé de carneiro (estático ou vibratório) e caminhão basculante. Nos locais de difícil acesso aos equipamentos usuais de compactação, os aterros deverão ser compactados com o emprego de equipamento adequado como soquetes manuais e sapos mecânicos.

A execução deverá espalhar o solo com moto niveladora ou trator de lâmina de maneira uniforme em camadas de cerca de 20cm de espessura, aproximadamente paralelas aos greides dos platôs e não superando a 30cm de espessura. Recomenda-se que a primeira camada de aterro seja constituída por material granular permeável, que atuará como dreno para as águas de infiltração no aterro.

Compactar cada camada de solo com rolo pé de carneiro e onde não for possível sua utilização, usar soquetes manuais ou sapos mecânicos. Uma nova camada de solo só pode ser lançada após verificação da qualidade da compactação anterior (grau de compactação mínima de 95%). Caso não alcançada, devera-se recompor nas etapas em sequência: escarificação, homogeneização, acerto da umidade adequada e recompactação. Caso não seja suficiente, deve-se considerar substituir o solo.

Os materiais a serem utilizados no aterro devem ter características uniformes e permitir a obtenção do grau de compactação mínimo especificado para o trabalho em causa. Assim, será, em qualquer hipótese, vedado executar aterro sobre camadas de solo inconveniente como lama e argila muito mole. Em caso algum deve ser admitida a utilização de turfas, argilas orgânicas nem materiais com matéria orgânica, micáceas e diatomáceas devendo ainda ser evitado o emprego de materiais expansivos. Igualmente, não será permitida a inclusão de troncos, tocos e raízes nos aterros. O material dos cortes locais, que venham a ser utilizados para aterro, deve passar por idêntico processo de

SUPERVISÃO DE OBRAS E REFORMAS

exame e aprovação da Fiscalização. Caso seja desaconselhável a sua utilização, a Empreiteira providenciará sua remoção.

4.1.2. LOCAÇÃO DA OBRA

Esta atividade consiste em transferir dados e medidas do projeto de topografia e implantação para o local (terreno) da edificação.

O terreno deve estar limpo e escavado até a proximidade das cotas definidas para as fundações; os equipamentos e/ou ferramentas de produção devem estar em condições adequadas de uso; é recomendado o uso de serviços topográficos especializados para o acompanhamento da locação da obra.

Definir a referência de nível (RN) da obra e a referência pela qual será feita a locação da obra; conferir os eixos e divisas da obra, verificando a distância entre eles.

A partir da referência escolhida, deve-se demarcar a posição de uma das faces do gabarito utilizando trena metálica e linha de náilon, mantendo uma distância de, pelo menos, 01 metro da face da edificação. As demais posições das faces do gabarito podem ser marcadas a partir desta.

Montar o gabarito através da cravação de pontaletes espaçados a uma distância de aproximadamente 02 metros um do outro. Estes devem ser aprumados e alinhados.

Arrematar os topos dos pontaletes para formar uma linha horizontal perfeitamente nivelada, a uma altura de aproximadamente 1 m a 1,50 m do solo. Podem-se pregar sarrafos no topo dos pontaletes.

Na face interna dos pontaletes, pregar tábuas também niveladas, formando a denominada “tabeira”. Marcar a lápis os eixos X e Y no gabarito, por meio de topografia, utilizando o ponto de referência;

A partir desses eixos, marcar com tinta os eixos das peças estruturais na tabeira de acordo com as definições do projeto utilizando trena metálica, esquadro e pregos; esticar um arame pelos dois eixos da peça estrutural marcada; cravar um piquete nos pontos definidos pelo prumo e locar as fôrmas e os gualdrões quando houver.

SUPERVISÃO DE OBRAS E REFORMAS

4.1.3. FUNDAÇÕES

Esta etapa consiste em construir os alicerces da edificação modular, que irão transmitir as cargas permanentes e acidentais para o solo.

Iniciar a abertura da vala, com largura de aproximadamente 20 cm maior do que a largura da sapata e escavar até a cota de apoio da fundação. Regularizar e compactar o fundo da vala até aproximadamente 05 cm abaixo da cota de apoio, utilizando soquete ou compactador mecânico, tipo "sapo". Lançar no fundo da vala um lastro de concreto magro (traço 1:3:5) com, no mínimo, 5 cm de espessura, deixando-o devidamente nivelado.

Preparar as fôrmas da borda da base da sapata, apoiando-as em estacas cravadas no fundo e nas laterais da vala, atentando para o correto nivelamento dos topos das formas laterais. Verificar o alinhamento e esquadro das peças de madeira para manter a largura e o comprimento da sapata constantes.

Posicionar a armadura da sapata conforme projeto de fundações, quando houver. Lançar o concreto vibrando em diversos pontos evitando o contato da agulha do vibrador com as fôrmas e não vibrando o concreto pela armadura. Os procedimentos de concretagem devem obedecer às especificações do projeto estrutural, sendo obrigatório o controle tecnológico do aço e do concreto, conforme normas específicas, caso necessário.

É necessário realizar o procedimento de hidratação do concreto (cura), para que o mesmo não perca água por evaporação, por até 07 dias ou até o concreto atingir 15mpa. Assim, umidificar o bloco, três vezes por dia, até saturar nesse período.

A forma das fundações não deve ser retirada antes do terceiro dia após a concretagem. Após a retirada das formas, aplica 2 demãos de Primer Universal nos blocos para a impermeabilização.

SUPERVISÃO DE OBRAS E REFORMAS

4.1.4. DRENAGEM

Esta etapa consiste em instalar elementos de escoamento para águas superficiais ou subterrâneas.

Para drenagem de águas superficiais da pista de rolamento urbana, executar sarjeta com a escavação e assentamento de guia meio-fio seguindo a declividade do passeio.

Para drenagem de águas subterrâneas ou de área permeável, utilizar as tubulações flexíveis perfuradas (PEAD), brita nº 02, manta geotêxtil e areia.

Executar a escavação da vala, conforme projeto. Depois, compactar fundo da vala. Após, assentar manta geotêxtil sobre a vala. Em seguida, despejar material drenante, seguindo cotas de projeto. Assentar tubulação com declividade mínima de 1%. Por fim, fechar a manta, criando uma “bolsa” para a tubulação e brita e selar com areia seca.



Imagem 04: meio fio pré-moldado e tubulação flexível perfurada PEAD;

Para drenagem de águas pluviais e de escoamento de talude, pode-se utilizar as canaletas de proteção de talude, seguindo dimensões de projeto.

Para execução das canaletas pré-moldadas, deve-se, inicialmente, escavar, apiloar e preparar a base destas, com a utilização de pedra de mão para alicerce e lastro de concreto magro para nivelamento da declividade, que deve ser de no mínimo 1%. Após, executar o chumbamento das peças com argamassa e preenchimento dos vazios laterais com concreto.

SUPERVISÃO DE OBRAS E REFORMAS



Imagem 05: canaleta de drenagem pré-moldada;

4.2. PAVIMENTAÇÃO

4.2.1. PISO CIMENTADO

Serão executados passeios em piso cimentado em áreas de calçadas, tanto nas áreas externas ao modulo quanto na área interna na lateral esquerda para acesso do jardim à cozinha do modulo. As calçadas deverão ter espessura de 8 cm tendo em sua composição telas em aço 3/8 soldado com espaçamento entre ferragens de 10 cm, não sendo possível encontrar esse tipo de tela no município, a contratada deverá executar sua armação utilizando arame recozido e obedecendo o mesmo espaçamento entre ferragem. As áreas de execução dessa pavimentação deverão receber camada de aterro compactado manualmente com volume calculado in loco de modo que não comprometa a espessura mínima do piso de concreto que por sua vez deverá obedecer ao nível de referência da obra.

Para determinar o nível de referência da obra, o fiscal determinará um bloco de fundação para origem, este bloco deverá ser obedecido nos demais níveis, tais como o de cinta do muro quanto da altura da calçada, que deverá ter no mínimo 15 cm de altura da sarjeta ou 10 cm de altura no eixo da via. A

SUPERVISÃO DE OBRAS E REFORMAS

pavimentação da lateral do modulo deverá ser executada tendo referência de 5 cm cobrindo os blocos de fundação e 3 cm abaixo do bloco.

O método construtivo para as pavimentações em piso cimentado obedece a esta ordem: Determinação do nível, compactação do aterro, aplicação de lonas, fixação de cunhas para base da tela metálica, que deverão estar em altura de 4 cm da base do pavimento, instalações das fitas de dilatações térmicas, por fim a aplicação do concreto de no mínimo 25mpa.

Após a conclusão dessa pavimentação, a área deverá ser isolada de circulação e deverá ser molhada 1 vez ao dia pelo período de 5 dias corridos.

4.2.2. PISO INTERTRAVADO

Em áreas de estacionamento deverão ser aplicados pavimentações do tipo piso intertravado sextavado de no mínimo 8 cm de espessura, para carga de veículos. Esta pavimentação será aplicada sob colchão de areia de no mínimo 8 cm de espessura e obedecendo a inclinação determinada em projeto, após a aplicação manual dos blocos, deverá ser executada a compactação dos blocos.

A compactação é realizada em duas fases, e o equipamento utilizado são as placas vibratórias. É importante ressaltar que, neste processo, o operário deve mover as placas vibratórias com passadas de 20 cm ou mais. Além disso, é preciso parar a 1.5m de distância da frente de serviço, no mínimo. Depois de realizar a primeira compactação, ou compactação inicial, é preciso substituir os blocos danificados no processo. Também é feita a selagem das juntas, espalhando areia fina (similar à areia de argamassa) sobre o pavimento e varrendo o excesso. Então, realiza-se a compactação final, e o assentamento do pavimento Intertravado está concluído.

4.2.3. SARJETAS

As sarjetas serão poderão ser executadas de duas maneiras, a primeira é em estrutura de blocos pré-moldados, podendo ser integrados ao meio fio das calçadas, e a segunda é com concreto pré-fabricado de FCK mínimo de 20mpa, estas serão instaladas sob lastro de concreto magro de 5 cm de

SUPERVISÃO DE OBRAS E REFORMAS

espessura e deverão obedecer a inclinação da via pública, este equipamento receberá as bocas de saídas d'águas dos tubos de queda de drenagem do modulo, que deverá receber acabamento da face zerado ao meio fio das calçadas.

4.2.4. MEIO-FIO

Os meios-fios devem ser executados em peças de 1,00 m de comprimento, as quais devem ser vibradas até seu completo adensamento e, devidamente curadas antes de sua aplicação.

Seu comprimento deve ser reduzido para a execução de segmentos em curva.

O concreto empregado na moldagem dos meios-fios, sarjetas e sarjetões devem possuir resistência mínima de 20 MPa no ensaio de compressão simples, aos 28 dias de idade.

Para o assentamento dos meios-fios, sarjetas e sarjetões, o terreno de fundação deve estar com sua superfície devidamente regularizada, de acordo com a seção transversal do projeto, apresentando-se liso e isento de partículas soltas ou sulcadas e, não deve apresentar solos turfosos, micáceos ou que contenham substâncias orgânicas. Devem estar, também, sem quaisquer de infiltrações d'água ou umidade excessiva.

Para efeito de compactação, o solo deve estar no intervalo de mais ou menos 1,5% em torno da umidade ótima de compactação, referente ao ensaio de Proctor Normal.

Não é permitida a execução dos serviços durante dias de chuva.

Após a compactação, deve-se umedecer ligeiramente o terreno de fundação para o lançamento do lastro.

Sobre o terreno de fundação devidamente preparado, deve ser executado o lastro de concreto das sarjetas e sarjetões, de acordo com as dimensões especificadas no projeto. O lastro deve ser apiloado, convenientemente, de modo a não deixar vazios.

O assentamento dos meios-fios deve ser feito antes de decorrida uma hora do lançamento do concreto da base. As peças devem ser escoradas, nas juntas, por meio de bolas de concreto com a mesma resistência da base.

SUPERVISÃO DE OBRAS E REFORMAS

Depois de alinhados os meios-fios, deve ser feita a moldagem das sarjetas, utilizando-se concreto com plasticidade e umidade compatível com seu lançamento nas formas, sem deixar buracos ou ninhos.

As sarjetas e sarjetões devem ser moldados in loco, com juntas de 1 cm de largura a cada 3 m. Estas juntas devem ser preenchidas com argamassa de cimento e areia de traço 1:3.

A colocação do meio-fio deve preceder à execução da sarjeta adjacente.

4.2.5. PAVIMENTAÇÃO EM BRITA

As áreas externas ao módulo na lateral direita e ao fundo, receberão pavimentação em camada de brita nº 01, que deverão ser aplicadas em camadas de 10 cm a cima do banco de área compactado em no mínimo 05 cm. Deve-se adotar o cuidado em sua limpeza evitando respingo de tintas do muro na superfície da brita.

4.2.6. PAVIMENTAÇÃO VEGETAL

A pavimentação vegetal se dará nas áreas de frente ao módulo, devendo ser utilizada placas de grama sob terra preta, esta deverá estar isenta de restos orgânicos (raízes, restos de folhagens, etc.) e caso necessário, deverá ser utilizado adubos para a correção do índice de nitrogênio no solo e posterior aplicação de NPK (nitrogênio (N), fósforo (P) e potássio (K)).

O construtor deverá entregar as placas de grama devidamente hidratadas, tomando os devidos cuidados cabíveis a cada região.

Não será aceito a aplicação de placas de grama amareladas.

SUPERVISÃO DE OBRAS E REFORMAS

4.3. ALVENARIA E VEDAÇÕES

4.3.1. MURO EM ALVENARIA

A construção do muro é uma das primeiras etapas do processo construtivo da parte civil da obra, serão executados em alvenaria de tijolo cerâmico com armação em estrutura de concreto armado para os pilares e vigas. Sua altura mínima é de 2,5 metros e os espaçamentos entre pilares se darão a cada 3 metros de distância, estes deverão ser desformados três dias após a sua concretagem.

A primeira etapa para a construção dos muros é o gabarito da obra, que deverá obedecer aos limites do lote de implantação e respeitar as medidas de calçada determinado em projeto arquitetônico. Após o gabarito executado, a contratada deverá executar as escavações para o embasamento do muro, que serão executadas manualmente com ferramentas adequadas e uso de EPI'S, as escavações deverão ter no mínimo 40 cm de profundidade e 25 cm de largura, feito isto o fiscal determinará o tipo de embasamento mais adequado ao terreno que será executado sob lastro de concreto magro de 5 cm de espessura, para o tipo de embasamento podem ser adotados em pedra argamassada, alvenaria de tijolo cerâmico ou em bloco estrutural, recomenda-se que aos embasamentos que sejam superiores a 40 cm de altura, os mesmos devem ser em bloco estrutural e armados. Sob o embasamento, será executada a cinta de amarração em viga de concreto armado com colunas.

Os cuidados a serem tomados na execução do muro são: Prumo, tijolo cerâmico sem deformidades, vibração adequada das vigas e pilares, impermeabilização das cintas e viga baldrame.

Os muros laterais e de fundo deverão ser chapiscados (traço: 1/3), aplicado selador acrílico e pintados com tinta acrílica na cor branco neve. O muro frontal (mureta) deverá ser chapiscado, rebocado, texturado e aplicado tinta acrílica na cor branco neve.

SUPERVISÃO DE OBRAS E REFORMAS

4.3.2. ALVENARIA DE EMBASAMENTO

No perímetro da fundação dos módulos, serão executadas vedações em alvenaria de tijolo cerâmico ou em bloco estrutural, com suas duas faces devidamente rebocadas, a contratada deverá adotar aos mesmos cuidados construtivos da etapa de execução do baldrame do muro.

4.4. COBERTURA

4.4.1. INSTALAÇÃO DE TOLDOS

Serão instalados dois toldos em material de policarbonato, um na entrada do módulo e outro na área da lavanderia. A estrutura metálica de suporte deverá ser executada com a utilização de metalon 40x20, deverá estar isenta de resquícios de solda, deve ser aplicado zarcão e pintura esmalte sintética acetinada na cor preto.

O policarbonato será na cor *fumê*, espessura de 8 mm e deverá ter sobra de 5 cm em cada lado da estrutura metálica. Deve ser utilizado pingador metálico em perfil alumínio “U” 25,4 mm x 3,2 mm.

A fixação do toldo em policarbonato na estrutura do módulo poderá ser executada com tirantes em metalon 20x20. Os tirantes devem ter o mesmo acabamento da estrutura metálica de suporte às placas de policarbonato. Na intersecção entre o toldo e a platibanda metálica do módulo, deverá ser aplicada manta aluminizada para evitar infiltrações.

Após a execução dos toldos, deverá ser executado teste de vedação e inclinação e o serviço só será declarado concluído caso não haja falhas na impermeabilização ou acúmulo de água nas áreas de polietileno.

O toldo será fornecido e instalado pela contratada responsável pelo fornecimento dos módulos adaptados.

SUPERVISÃO DE OBRAS E REFORMAS

4.4.2. MANTA ALUMINIZADA

Após a execução da cobertura do modulo, o fiscal deverá observar a cumeeira e as biqueiras da cobertura, nestes locais serão aplicados manta aluminizada para que não existam falhas em suas juntas.

4.5. PINTURAS

4.5.1. PINTURA EM MURO

Os muros receberão pintura na cor branco neve, aplicada manualmente com rolo de pintura antirrespingo (lã sintética), para que não haja falhas no revestimento de chapisco. Deve ser aplicada em duas demãos sob camada de selador acrílico em uma demão.

Na mureta frontal e na alvenaria do quadro de medição de energia elétrica, deverá ser utilizada textura acrílica branca.

4.5.2. PINTURA DE CALÇADAS

As calçadas receberão pintura na cor cinza com tinta acrílica para piso, aplicadas em duas demãos. Antes da aplicação da pintura, o piso deverá ser limpo para que não haja sujeiras que atrapalhem a utilização da tinta.

Observar na embalagem da tinta utilizada, qual o intervalo de tempo entre demãos recomendado pelo fabricante.

4.6. INSTALAÇÕES ELÉTRICAS

4.6.1. INSTALAÇÕES DE SPDA

Esta atividade consiste em instalar na edificação, sistema de proteção que dissipa para a Terra possíveis correntes elétricas que poderiam causar danos

SUPERVISÃO DE OBRAS E REFORMAS

à edificação. Todos os procedimentos executivos devem seguir o determinado na norma NBR 5419/2015 – Proteção Contra Descargas Atmosféricas.

4.6.1.1. Procedimentos Executivos:

- Locação das caixas de inspeção em PVC Rígido, conforme especificado em projeto;
- Escavação do terreno para a instalação das caixas de inspeção em PVC;
- Escavação da vala para acomodação da malha de aterramento (cabo de cobre nú #50 mm). Seguir dimensões especificadas em projeto;
- Execução da malha de aterramento e cravamento das hastes de Copperweld;
- Execução das soldas exotérmicas para a interligação da malha de aterramento com as hastes de Copperweld;
- Reaterro das valas;
- Execução das prumadas de descida no entorno da edificação;
- Interligação das prumadas de descida com a malha de aterramento.

4.7.INSTALAÇÕES DE AR CONDICIONADO

Esta atividade consiste na instalação dos equipamentos de refrigeração mecânica dos ambientes do Econúcleo, a fim de garantir temperaturas adequadas para a execução da atividade fim da Instituição.

4.7.1.1. Procedimentos Executivos:

- Verificação no projeto complementar da potência necessária para cada ambiente do Econúcleo;
- Verificação da situação dos equipamentos recebidos na obra. Atentar para a verificação do estado da evaporadora, condensadora, dos controles remotos e de todos os componentes de cada aparelho recebido. Qualquer avaria deve

SUPERVISÃO DE OBRAS E REFORMAS

ser imediatamente avisada ao Supervisor de Obras e Reformas para que este possa tomar as devidas providências;

- Verificação da correta instalação dos reforços em madeira Pinus nas paredes do Econúcleo, para a verificação de que os mesmos foram executados conforme determinado no projeto arquitetônico;
- Atentar para a furação na parede e madeira Pinus da passagem das tubulações há uma declividade para melhor escoamento de água do dreno.
- Verificação das distâncias mínimas entre o teto, piso e paredes laterais da evaporadora conforme o manual de instalação do fabricante;
- Instalação da evaporadora no suporte metálico e verificação da tensão elétrica na tomada onde será instalado o aparelho de ar condicionado;
- Verificação das distâncias mínimas entre a parte traseira da condensadora e a parede e/ou condensadoras próximas, entre a parte frontal da condensadora e a parede e/ou condensadoras próximas e entre as partes laterais da condensadora e a parede e/ou condensadoras próximas conforme o manual de instalação do fabricante;
- Instalação da condensadora no telhado metálico da edificação. Atentar para a vedação completa dos pontos de fixação das condensadoras;
- Interligação mecânica entre evaporadora e condensadora. Atenção para a utilização correta do diâmetro das tubulações de cobre, conforme especificações do fabricante, e da utilização de esponjoso térmico individual de acordo com o diâmetro em cada tubulação para melhor eficiência térmica do aparelho;
- Observar se a tubulação de cobre não há nenhum estrangulamento/amassado. Proteger as entradas do tubo de cobre com fita ou tampa com o intuito de não entrar resíduos do esponjoso. A fita PVC e aluminizada pode ser usada para acabamento e proteção e uma melhor eficiência do aparelho (atentar para não apertar o esponjoso com a fita, comprometendo sua eficácia);
- Observar o comprimento mínimo e máximo da tubulação de cobre de acordo com a potência (BTU's) do aparelho no manual de instalação do fabricante;
- Efetuar a desidratação (vácuo) no sistema, igual ou menor que 500 microns (μm) estabilizados;

SUPERVISÃO DE OBRAS E REFORMAS

- Verificação das tensões elétricas e especificações do disjuntor corretamente e o nível de pressão (Psi) do gás refrigerante (R-410a);
- Conexão da evaporadora na rede de coleta de águas cinzas da edificação;
- Teste do correto funcionamento do sistema instalado. Deixar o aparelho ligado por seis horas.

O fornecimento dos equipamentos de refrigeração será pela Contratante e a instalação dos mesmos, será de responsabilidade da Contratada responsável pelo fornecimento dos módulos.

4.8. INSTALAÇÕES SANITÁRIAS

4.8.1. TANQUE SÉPTICO

Unidade cilíndrica ou prismática retangular, de fluxo horizontal, para tratamento de esgotos por processos de sedimentação, flotação e digestão. De acordo com a NBR 7229 os tanques sépticos são indicados para: Áreas desprovidas de rede pública coletora de esgotos; como alternativa de tratamento de esgotos em áreas providas de rede coletora local ou quando da utilização de redes coletoras com diâmetro e/ou declividades reduzido.

O tanque séptico deve ser posicionado a uma distância mínima de 1,50 m da face externa da parede mais próxima do módulo sanitário, além de obedecer a outros requisitos da ABNT/NBR 7229.

Para troca de gases com o ambiente, o sumidouro deve ser provido de "suspiro" saindo pela tubulação saindo pelo muro, de 40 cm de exposição externa. Visando evitar a proliferação de insetos, especialmente pernilongos, na extremidade externa do suspiro deve ser afixado um T conforme projeto. Deve conter também uma saída "suspiro" na tampa para manutenção de 100 mm com altura mínima de 20 cm com um CAP de 100 mm fixado.

4.8.1.1. Alvenaria - Dimensões: L=1 m; C=2 m; H=1,65 m

SUPERVISÃO DE OBRAS E REFORMAS

- Escavação Manual com dimensões indicadas em projeto;
- Apiloamento do fundo da caixa;
- Execução da base de concreto ($F_{ck}=15$ Mpa), espessura mínima de 5cm;
- Cinta inferior e superior de $H=11$ cm, $L=14$ cm.
- Elevação da alvenaria com juntas de amarração, alvenaria de bloco cerâmicos de 6 furos deitados, com furos em direção oposta ao solo, de boa aparência, alinhadas e niveladas ($e=14$ cm), o assentamento será executado em juntas de amarração. As juntas deverão ser perfeitamente alinhadas e aprumadas, devendo as juntas verticais serem coincidentes em camadas alternadas.
- As paredes internas receberão chapisco de cimento e areia no traço 1:3 e, receberão revestimento com massa única em argamassa no traço 1:2:8 com adição de impermeabilizante, espessura de 2cm. Não será permitido o uso de barro ou cal nas argamassas de assentamento e de revestimento.
- Deverá conter abertura em parede divisória do tanque séptico e será moldada in loco, com dimensões e formado apresentado em projeto.
- Instalação dos tubos de entrada e saída, devendo estes ter altura diferentes, como detalhado em projeto; O dispositivo de entrada deve ser posicionado de maneira que a sua geratriz inferior localize-se 5 cm acima da geratriz inferior do tubo de saída. Ver projeto.
- A tampa de concreto armado será moldada in loco com espessura de 5 cm; utilizar tela de aço com diâmetro do fio de 5,0 mm, espaçamento da malha=10x10cm.
- Reaterro e regularização dos encontros solo com a parte externa da alvenaria;

4.8.1.2. Pré-Moldado - Dimensões: $D=1,5$ m; $H=2$ m;

- Escavação Manual com dimensões com dimensões indicadas em projeto;
- Apiloamento do fundo da caixa;
- Execução da base de concreto ($F_{ck}=15$ Mpa), espessura mínima de 5cm;

SUPERVISÃO DE OBRAS E REFORMAS

- Instalação de 6 manilhas pré-moldada $D=1,2m$, $H=0,5$ e posteriormente blindadas;
- Instalação dos tubos de entrada e saída, devendo estes ter altura diferentes, como detalhado em projeto; O dispositivo de entrada deve ser posicionado de maneira que a sua geratriz inferior localize-se 5 cm acima da geratriz inferior do tubo de saída. Ver projeto.
- A tampa de concreto armado poderá ser moldada in loco ou ser pré-moldada e sua espessura será 5cm;
- Reaterro e regularização dos encontros solo com a parte externa da alvenaria;

4.8.2. FILTRO

O efluente que sai do tanque séptico deverá passar por mais um processo de tratamento, a fim de garantir que o efluente final esteja em condições de ser disposto em solo, neste caso um filtro biológico.

O Filtro biológico é constituído por um cilíndrico ($D= 1,50$ m), com nível abaixo do tanque séptico. Seu interior é dotado de leito filtrante (brita nº4) que servem de suporte de fixação de microrganismos aeróbios responsáveis pela conversão e oxidação de matéria orgânicas e nutrientes.

O tubo de entrada guiará o efluente do tanque séptico até o fundo da caixa do filtro biológico (detalhado em projeto).

Uma placa furada, pré-moldada, será instalada a 50 cm da base da caixa, esta será o suporte do leito filtrante (brita). O efluente que chegara no fundo da caixa, passara pelos furos da placa e será filtrado pela brita.

Sobre a brita, será instalado a calha de recolhimento do efluente já filtrado. Essa calha será um tubo drenagem, que guiará o efluente até o sumidouro.

Para troca de gases com o ambiente, o sumidouro deve ser provido de "suspiro" saindo pela tubulação saindo pelo muro, de 40 cm de exposição externa. Visando evitar a proliferação de insetos, especialmente pernilongos, na extremidade externa do suspiro deve ser afixado um T conforme projeto. Deve conter também um saída "suspiro" na tampa para manutenção de 100mm com

SUPERVISÃO DE OBRAS E REFORMAS

altura mínima de 20cm com um CAP de 100mm fixado.

4.8.2.1. Alvenaria - Dimensões D=1,5m H=1,5m

- Escavação Manual com dimensões indicadas em projeto;
- Apiloamento do fundo da caixa;
- Execução da base de concreto ($F_{ck}=15$ Mpa), espessura de **5 cm**;
- Elevação da alvenaria com juntas de amarração, alvenaria de bloco cerâmicos de 6 furos deitados, com furos em direção oposta ao solo, de boa aparência, alinhadas e niveladas. ($e=9$ cm), com acabamento de chapisco e reboco, até altura de 50 cm; nesse ponto será instalado a placa pré-moldada furada ($e = 5$ cm) e furo da tubulação de 100mm que vai até o fundo do filtro;
- Posterior a instalação da placa, continuará a elevação das alvenarias com juntas de amarração;
- O tubulação de entrada deve continuar até o fundo do filtro;
- Posterior instalação da placa, deve ser colocado uma camada de 50 cm das britas nº 3 ou 4;
- A tubulação de saída deve iniciar a 15 cm de cima da brita e ir em direção ao sumidouro;
- Instalação dos tubos de entrada e saída, devendo estes ter altura diferentes, como detalhado em projeto; O dispositivo de entrada deve ser posicionado de maneira que a sua geratriz inferior localize-se acima da geratriz inferior do tubo de drenagem de saída. Ver projeto.
- Reaterro e regularização dos encontros solo com a parte externa da alvenaria;
- Revestimento interno do filtro biológico com chapisco e reboco;
- Instalação do tubo de drenagem, obedecendo as alturas fornecidas em projeto;
- Tampa de concreto armado será moldada in loco, ou poderá ser pré-moldada, com espessura de **5cm**; utilizar tela de aço com diâmetro do fio de 5,0mm, espaçamento da malha=10x10cm.

SUPERVISÃO DE OBRAS E REFORMAS

4.8.2.2. Pré-moldado - D=1,5m H=1,5m

- Escavação Manual com dimensões indicadas em projeto;
- Apiloamento do fundo da caixa;
- Execução da base de concreto ($F_{ck}=15$ Mpa), espessura de **5 cm**;
- Instalação de manilha pré-moldada D=1,5m, H=0,5, até altura de 50 cm; nesse ponto será instalado a placa pré-moldada furada ($e = 5$ cm) e furo da tubulação de 100mm que vai até o fundo do filtro;
- Posteriormente deverá ser instalação duas manilha pré-moldada na mesma dimensão da anterior;
- O tubulação de entrada deve continuar até o fundo do filtro;
- Posterior instalação da placa, deve ser colocado uma camada de 50 cm das britas nº 3 ou 4;
- A tubulação de saída deve iniciar a 15 cm de cima da brita e ir em direção ao sumidouro;
- Instalação dos tubos de entrada e saída, devendo estes ter altura diferentes, como detalhado em projeto; O dispositivo de entrada deve ser posicionado de maneira que a sua geratriz inferior localize-se acima da geratriz inferior do tubo de drenagem de saída. Ver projeto.
- Reaterro e regularização dos encontros solo com a parte externa da alvenaria;
- Revestimento interno do filtro biológico com chapisco e reboco;
- Instalação do tubo de drenagem, obedecendo as alturas fornecidas em projeto;
- Tampa de concreto armado será pré-moldada com espessura de **5cm**;

4.8.3. SUMIDOURO

O sumidouro é um poço cilíndrico ($D= 1,50$ m) escavado no solo, destinado à disposição final do efluente tratado em tanque séptico/filtro biológico, devendo ser afastado do tanque séptico pelo menos 1,50 m, além de obedecer a outros requisitos da ABNT/NBR 7229.

Receberá no fundo do sumidouro, uma camada de brita nº 2 ou 3,

SUPERVISÃO DE OBRAS E REFORMAS

a uma altura mínima de 50cm, conforme especificado em projeto. Não será permitido o uso de barro ou cal nas argamassas de assentamento do sumidouro.

Para troca de gases com o ambiente, o sumidouro deve ser provido de "suspiro" saindo pela tubulação saindo pelo muro, de 40 cm de exposição externa. Visando evitar a proliferação de insetos, especialmente pernilongos, na extremidade externa do suspiro deve ser afixado um T conforme projeto. Deve conter também uma saída "suspiro" na tampa para manutenção de 100mm com altura mínima de 20cm com um CAP de 100mm fixado.

4.8.3.1. Alvenaria - D=1,2m H=5m;

- Escavação Manual ou mecanizada com dimensões indicadas em projeto;
- Apiloamento do fundo do poço;
- Execução de lastro de concreto no perímetro onde será executada a alvenaria;
- Elevação da alvenaria com juntas de amarração, e vazios em tijolinho cerâmico maciço;
- As juntas deverão ser perfeitamente alinhadas e aprumadas, devendo as juntas verticais "vazias" serem coincidentes em camadas alternadas, ficando um espaço vago de 4 cm entre as laterais dos tijolos. No nível próximo do terreno (nos últimos 30 cm), as juntas serão todas tomadas com argamassa de cimento e areia, no traço 1:5;
- Execução do fundo em brita nº 3 ou 4 (min. 30 cm);
- Execução e instalação da tampa com tubo de ventilação;
- O sumidouro receberá uma tampa confeccionada em concreto armado, $f_{ck}=15\text{Mpa}$, espessura de 5 cm e utilizar tela de aço com diâmetro do fio de 5,0mm, espaçamento da malha=10x10cm;
- A tampa poderá ser executado *in loco*, sendo esse o caso, a tampa de concreto armado terá espessura de 5cm (utilizar tela de aço com diâmetro do fio de 5,0mm, espaçamento da malha=10x10cm). Poderá também ser pré-moldada ou executada em laje treliçada com EPS;
- A concretagem da tampa deverá ser realizada em local plano e impermeável, previamente molhado. Somente após decorridos 3 dias, é que será permitido

SUPERVISÃO DE OBRAS E REFORMAS

a remoção da tampa do seu local de concretagem para a sua posição definitiva;

4.8.3.2. Pré-Moldado - D=1,5 m H=3 m;

- Escavação Manual ou mecanizada com dimensões indicadas em projeto;
- Apiloamento do fundo do poço;
- Instalação de 6 manilhas pré-moldada D=1,2m, H=0,5; as manilhas devem ser perfuradas;
- Execução do fundo em brita nº 3 ou 4 (min. 30 cm);
- Execução e instalação da tampa com tubo de ventilação (D= 50 cm);
- O sumidouro receberá uma tampa pré-moldada com espessura de 5 cm.

4.8.4. CAIXAS DE PASSAGEM

A caixa de gordura da fossa séptica será de PVC (D= 30 cm, capacidade = 18 L; Ref.: caixa de gordura Tigre). A caixa de gordura recebe as águas servidas das pias e as conduz para o tanque séptico.

O assentamento será executado em juntas de amarração. As juntas deverão ser perfeitamente alinhadas e aprumadas, devendo as juntas verticais serem coincidentes em camadas alternadas. As paredes internas devem ser revestidas com chapisco de cimento e areia no traço 1:3 e rebocada com massa única em argamassa no traço 1:2:8.

A tubulação de entrada deve ficar localizada em uma cota mais elevada em relação à tubulação de saída.

Para troca de gases com o ambiente, o sumidouro deve ser provido de "suspiro" saindo pelo tubulação saindo pelo muro, de 40 cm de exposição externa. Visando evitar a proliferação de insetos, especialmente pernilongos, na extremidade externa do suspiro deve ser afixado um T conforme projeto.

4.8.4.1. Alvenaria - Dimensões = 0.60mx0.60mx0.60m

- Escavação Manual

SUPERVISÃO DE OBRAS E REFORMAS

- Apiloamento do fundo da caixa;
- Execução da base de concreto ($F_{ck}=15$ Mpa), espessura de 10 cm;
- Elevação da alvenaria com juntas de amarração, em bloco de concreto ($e=10$ cm), com altura útil de 60 cm;
- Instalação dos tubos de entrada e saída, devendo estes ter altura diferentes, como detalhado em projeto;
- Reaterro e regularização dos encontros solo com a parte externa da alvenaria;

4.8.4.2. Pré-Moldado - Dimensões = $D=0.60$ m $H=0.60$ m

- Escavação Manual;
- Apiloamento do fundo da manilha;
- Execução da base de concreto ($F_{ck}=15$ Mpa), espessura de 10 cm;
- Instalação de manilhas pré-moldada;
- Instalação dos tubos de entrada e saída, devendo estes ter altura diferentes, como detalhado em projeto;
- Reaterro e regularização dos encontros solo com a parte externa da alvenaria;
- Receberá uma tampa pré-moldada com espessura de 5 cm;
- Para troca de gases com o ambiente, o sumidouro deve ser provido de "suspiro" saindo pelo tubulação saindo pelo muro, de 40 cm de exposição externa. Visando evitar a proliferação de insetos, especialmente pernilongos, na extremidade externa do suspiro deve ser afixado um T conforme projeto.

4.9. INSTALAÇÕES HIDRÁULICAS

4.9.1. Alimentação

O abastecimento de água é realizado através de captação subterrânea, captada da rede de abastecimento de água existente na cidade,

SUPERVISÃO DE OBRAS E REFORMAS

sendo que para abastecer o órgão responsável pelo abastecimento de água da cidade fará uma ligação em rede existente até o registro.

Para cada registro será previsto a execução do tubo de PVC rígido soldável marrom até a chegada do hidrômetro identificado em projeto, com o objetivo de propiciar o acesso adequado para a manutenção/manuseio.

O hidrômetro deve ser executado em uma caixa de passagem de terço formato e dimensões de acordo com os detalhes padrão, para cada caso, observando-se as orientações fornecidas nos projetos apresentados, escavação manual ou mecânica, com folga necessária para o desenvolvimento dos trabalhos, escoramento adequado quando a qualidade do terreno exigir, tampa de cobertura, em concreto armado, conforme mostrado em projeto, devendo se deixado uma abertura bem na direção do registro para a futura operação da mesma, deverá ter a espessura mínima de 0,15m, as paredes das caixas de proteção deverão ser em alvenaria de tijolo maciço assentado em $\frac{1}{2}$ vez, rebocado internamente com argamassa de cimento e areia com aditivo impermeabilizante no traço 1:3 com aditivo a 3%.

As tubulações foram adotados tubos de PVC rígido soldável marrom, diâmetro mínimo de 20mm e conexões também serão utilizadas em PVC nos diâmetros necessários a cada trecho, essa tubulação será direcionada até a torneira do jardim, reservatório inferior de acordo com projeto e posteriormente para o reservatório superior (com boia elétrica) onde será feita a alimentação para os módulos.

4.9.1.1. Reservatório Inferior

Serão utilizadas no reservatório inferior uma caixa caixa d'água de 2 mil litros, que fará a distribuição em tubulação de PVC rígido soldável marrom para o reservatório superior conforme projeto. Deverá ser assentada em um piso cimentado de 8cm, em concreto armado moldada in loco com tela de aço com diâmetro do fio de 5,0mm, espaçamento da malha=10x10cm.

4.9.1.2. Bomba periférica

Deve ser executada abrigo em alvenaria(0,50x0,60m, h=0,80m) para conjunto de moto-bomba, deve ser executada em alvenaria bloco cerâmico

SUPERVISÃO DE OBRAS E REFORMAS

vedação, 9x19x24cm, e=9cm, com argamassa t5 - 1:2:8 (cimento/cal/areia), junta=1cm; chapisco em parede com argamassa traço 1:3; Reboco ou emboço interno, de parede, com argamassa traço 1:2:10; portão em grade de ferro com quadro em barra chata 1 1/4" x 1/8", barra quadrada de 1" na vertical, barra chata horizontal de 1 1/4" x 1/8" e cobertura de laje pré-fabricada comum para piso ou cobertura, inclusive escoramento em madeira e capeamento 4cm.

A bomba periférica deve ser no mínimo de 0,5CV, deve ter um registro entre a ligação da bomba com reservatório superior e outro ligação da bomba com reservatório inferior (entrada e saída de água).

A alimentação elétrica do motor bomba, deverá ser executado conforme projeto elétrico complementar, o mesmo deve passar por eletroduto corrugado ou PVC rígido roscável DN 25mm.

Deverá ser prevista a instalação de boia mecânica no reservatório inferior para controle da alimentação de água. Além disso, será necessário instalar boia elétrica nos reservatórios inferior e superior para o acionamento automatizado da bomba.

5. ESQUADRIAS METÁLICAS – INSTALAÇÃO DO GRADIL

O gradil utilizado é do tipo Belgo Nylofor, cor branca, com fixação aparafusada. Os painéis de malhas possuem fios na vertical, com diâmetro de 5mm, quatro curvaturas em "V" e altura de 2,03m ou 2,50m, a variar dependendo do local de instalação, onde especificações se encontram em projeto arquitetônico.

Os postes podem ter altura variada, dependendo do local de instalação, de 2,60m ou 3,20m de altura, seção de 40x60mm, têm a cor branca e possuem uma tampa CAPS de poliamida em sua cavidade superior, também da cor branca, com dimensões de 40x60mm. O método de instalação será o de chumbamento, respeitando a medida de cravamento de acordo com o projeto arquitetônico. Quando isto ocorrer no solo, deve ser fixado no baldrame ou com concreto, formando um pequeno bloco de fundação para o poste com diâmetro de 0,25m e altura aproximada de 0,6m.

SUPERVISÃO DE OBRAS E REFORMAS

A fixação da malha no poste deve ocorrer com o uso do kit fixador de poliamida 40x60mm, próprio para o uso, e parafusos em aço inox de cabeça Allen (M6x40mm) com fechamento em tampa plástica.

Segundo o manual de instalação do fabricante, com o uso de um nível de mão, parafusadeira, trena e os materiais necessários para o serviço, a ordem de execução deve ser “poste – malha – poste” para evitar o desencontro dos pontos de fixação.

Durante a execução deste serviço, se o material sofrer qualquer tipo de dano na pintura ou no material em si, é obrigatório informar à fiscalização da contratada, tal como tomar medidas para a substituição ou, se possível, o seu reparo.

5.1. Gradil externo – fixos

Quando se trata do gradil que divide o espaço interno do terreno com a rua, os postes devem ser chumbados na mureta frontal da obra ($h=0,50m$), com cravamento de aproximadamente 0,60m e com 2,52m de espaçamento entre eles (de eixo a eixo), exceto nos cantos, onde o local de chumbamento deve ser verificado no projeto arquitetônico e confirmado com a fiscalização. Devem ser rigorosamente alinhados para que as malhas do gradil sejam fixadas sem dificuldades nos encaixes dos parafusos e fiquem no mesmo nivelamento da pingadeira da parte superior dos muros, obtendo um resultado visual positivo.

5.2. Gradil interno – fixos

Na parte interna, os gradis fixos se localizam nos corredores laterais ao módulo. Suas medidas de largura podem variar, portanto, devem ser consultadas no projeto arquitetônico, e sua altura é padrão obedecendo a 2,50m já instalado, seguindo o mesmo nível da pingadeira existente no muro e ao gradil externo. Desse modo, os postes, como possuem 3,20m de altura, devem ser chumbados 0,60m na calçada (lado esquerdo ao módulo) e no rodapé (lado

SUPERVISÃO DE OBRAS E REFORMAS

direito ao módulo), com exceção dos que se localizam face a face com os pilares do módulo, já que fincariam exatamente em cima do bloco de fundação. Estes devem ser aparafusados com parafuso sextavado galvanizado autobrocante de 3" e espessura 7mm na lateral do pilar do módulo. Esta fixação deve ser feita em dois pontos (superior e inferior) para que não haja riscos de mobilidade do poste. Após a fixação, o local deve ser vedado com silicone ao redor do parafuso para evitar entrada de água e, posteriormente, oxidação dos materiais. Igualmente ao gradil externo, os postes devem ser alinhados para que a malha ($h=2,50m$) seja aparafusada sem nenhuma dificuldade. É importante destacar que não se deve forçar o material para encaixe, pois, este, caso isto aconteça, futuramente pode apresentar fissuras em sua base de cravamento, já que o poste estará sendo submetido a um esforço contínuo não programado.

5.2.1. Portões

O portão deve ser soldado para execução de um quadro de 1,00x2,50m com tubo galvanizado (metalon) de dimensões 40x60mm, igualmente ao diâmetro dos postes. Devem seguir o mesmo padrão de todo o gradil, tendo cor branca e tendo a malha fixada através do kit fixador de poliamida 40x60mm, próprio para este uso, com parafusos autobrocantes de aço galvanizado de 5,5x40mm com fechamento em tampa plástica.

Caso o metalon esteja na cor natural do aço, é necessária a pintura para igualar ao padrão de todo o gradil da obra. Segundo o manual de instrução do fabricante, a superfície a ser pintada deve ser higienizada, lixada para regularizar as superfícies e, posteriormente, aplicada o Fundo Wash Vinílico e tinta base RAL 9003 (branco).

A malha também segue o mesmo padrão da utilizada nas partes fixas, sendo do tipo Belgo Nylofor, cor branca, aparafusada, possuindo fios com diâmetro de 5,00mm, quatro curvaturas em "V" e altura de 2,50m.

Devem ser fixados nos postes que estão face a face com o requadro do portão, geralmente do lado esquerdo. Esta deve ocorrer por meio de três dobradiças, fixadas na parte superior, central e inferior, de 0,07x0,10m de aço galvanizado e parafusos galvanizados. O portão deve conter um ferrolho executado com vergalhão de 3/8 e alfa barra chata de 3/8 x 1/8 com encaixe do

SUPERVISÃO DE OBRAS E REFORMAS

trinco nos postes laterais à sua abertura, geralmente no lado direito. Neste, deve ser executado um furo para passagem do trinco. Além disso, a instalação do ferrolho é executada através da soldagem de uma chapa metálica galvanizada número 20 com dimensão de 0,12x0,20m na malha do gradil a 1,20m da calçada e, posteriormente, a soldagem do ferrolho na chapa metálica, que vai funcionar como base de fixação. A mesma chapa metálica deve ser soldada na parte superior para que sirva de batedor do portão. Todos seguindo o mesmo padrão de cor branca.

6. PAISAGISMO E JARDINAGEM

6.2.1. Canteiro em tijolo maciço

Inicialmente, deve ser feita a escavação de aproximadamente 0,05m de profundidade e 0,2m de largura para execução do baldrame. O mesmo é executado com alvenaria 6 furos, a singelo, em todo o perímetro em que vão ser assentados os tijolos maciços do jardim. O baldrame deve ser locado de forma que os tijolos maciços fiquem centralizados no eixo do tijolo cerâmico de base. A argamassa utilizada deve ter traço de 1:2:8 (cimento/cal/areia).

Em consecutivo, o assentamento dos tijolos maciços deve ser realizado, obedecendo o mesmo traço de argamassa utilizado no baldrame e com espaçamento de 0,02m entre as cerâmicas. Da mesma forma, os espaçamentos entre as peças maciças devem ser cautelosamente moldados para ficarem com uma leve curva circular interna 45°.

Durante todo o processo de execução do jardim, deve-se ter ao lado um pano úmido para realização da limpeza dos tijolos, que devem ser livres de qualquer respingo de argamassa, já que os mesmos não vão ser pintados e devem permanecer com a aparência *in natura*.

É importante destacar que as alvenarias cerâmicas utilizadas no jardim devem ser totalmente maciças, sem a presença de espaços vazios em seu interior e com a cor puxada para o vermelho. Devem ser de material de boa qualidade, pois, caso contrário, em pouco tempo o mesmo sofrerá desagregação do material.

SUPERVISÃO DE OBRAS E REFORMAS

Após o assentamento e limpeza dos tijolos, deve-se rebocar a parte interna até a penúltima fiada superior da mureta executada, sendo utilizado o mesmo traço 1:2:8 (cimento/cal/areia), com aditivo de impermeabilizante na argamassa. E, para finalizar, com o uso de um pincel, devem ser aplicadas duas demãos de resina incolor para revestimentos em toda a área externa do jardim com o objetivo de proteger os tijolos e dar um acabamento de brilho, favorecendo-o visualmente.

6.2.2. Plantio da grama

A grama utilizada é do tipo Esmeralda, extraída e transportada em placas quadradas de aproximadamente 0,5x0,5m. É válido destacar que não será permitido o plantio do material seco ou danificado, nem com o objetivo de melhorar após a instalação das placas. Por esse motivo, é recomendado o planejamento para a chegada do material somente quando for realizar o processo de plantio da grama no solo. E ainda, deve chegar na obra e ser instalada sem danos, verde, bem formada e pronta para o plantio. Qualquer situação contrária a esta, é obrigatório comunicar a fiscalização da contratada para a substituição do material.

Inicialmente, são necessários o nivelamento e a compactação do solo com compactador tipo placa vibratória reversível com motor 4 tempos à gasolina para evitar ondulações ou futuras erosões causadas por acúmulo de água.

Em seguida, deve-se colocar uma camada uniforme de aproximadamente 0,10m de terra preta vegetal, própria para este uso. A adubação também é de extrema importância e deve ser realizada com adubo orgânico bovino.

O adubo orgânico bovino pode ser aplicado colocando pequenas quantidades sob a terra preta e misturando para prepará-la para o plantio. É necessário cuidado quanto ao uso, pois se for exacerbado pode queimar a grama devido à presença concentrada de nitrogênio no esterco. Esta quantidade deve ser definida *in loco* a partir da análise da terra na qual vai servir de base para as plantas e da procedência da mesma. Quanto mais adubada estiver, menos esterco deve ser colocado no local.

SUPERVISÃO DE OBRAS E REFORMAS

Depois do processo de adubação do solo, devem ser assentadas as placas de grama com alinhamento lado a lado para que enraízem e cresçam de forma uniforme, preenchendo todo o espaço que está designado para isto. É importante uma boa irrigação da área após o plantio e também durante os próximos dias. Assim como, deve-se evitar pisar na grama, pois pode atrapalhar o seu processo de adaptação e danificá-la.

6.2.3. Plantio das mudas no jardim

É importante ressaltar que o projeto pode indicar alteração na quantidade das plantas e da composição do jardim, por este motivo, este deve ser consultado, mas, em geral, serão utilizadas 12 mudas de Moreia com 0,40m de altura, 12 mudas de Podocarpus com 1,20m e 5 mudas de Pata de Elefante com 1,20m. Todas sendo bem formadas.

Além destas, serão utilizados aproximadamente 10kg de adubo composto bovino, manta Bidim RT-10, terra preta de jardinagem adubada e pronta para uso e pedras tipo seixo rolado na cor branco fosco.

Inicialmente, é necessário tirar qualquer material pedregoso do canteiro do jardim. Em seguida, deve ser colocada a terra preta misturada com pequenas quantidades de adubo composto bovino até a altura de aproximadamente 0,1m da parte superior do canteiro dos tijolos maciços, ficando no mesmo nível em que está o reboco da mureta. Após este processo, deve ser feita a compactação do solo com o uso do soquete. Caso necessário, deve ser colocada outra camada de terra preta para que, depois do serviço de compactação finalizado, fique somente a fiada superior dos tijolos exposta.

Posteriormente, deve ser executada a demarcação do local de cada muda, respeitando o afastamento exigido em projeto entre as mesmas, e, só após isto, a escavação deve ocorrer, sendo feita com o uso de uma Cavadeira Articulada para que haja deslocamento do solo somente no local designado para o plantio.

Após a finalização desta etapa, deve ser colocada a Manta Geotêxtil Bidim RT-10 sob o solo, fazendo o recorte deste material na área dos caules das plantas para que toda a superfície do solo fique coberta pela mesma. Esta, tem

SUPERVISÃO DE OBRAS E REFORMAS

o objetivo de proteger as raízes das mudas e evitar que a terra manche o seixo branco que estará por cima no canteiro do jardim.

Por fim, deve-se distribuir o seixo branco rolado sob toda a superfície da Manta Bidim até que não seja possível a sua visualização. No mínimo, serão necessários 45 sacos de 15kg de seixo rolado, na cor branco fosco, número 02.

7. Sinalização

7.2.1. Piso tátil

Conforme a ABNT NBR 16.537/2006, a função da sinalização tátil no piso é informar sobre a existência de desníveis ou outras situações de riscos permanentes, além de orientar o sentido do deslocamento de forma segura para os usuários. Desta forma, os pisos táteis devem ser embutidos, sendo permitido o relevo de 3 a 5mm no local de instalação quando de PVC borracha e totalmente nivelado com a calçada quando de concreto. Isto, para evitar grandes desníveis que apresentem riscos aos deficientes visuais.

Todos os pisos, seja de concreto ou de borracha, de alerta ou direcionais, devem obedecer aos critérios de especificação citados na norma ABNT NBR 16.537/2006.

7.2.1.1. Piso tátil interno

O piso tátil utilizado na parte interna do módulo é o de PVC borracha, em formato de placas, com medida de 25x25cm, cor azul Royal.

No momento da execução, o projeto deve ser piamente consultado para que não haja erros, tendo atenção aos locais designados aos pisos de alertas e aos direcionais, já que a cola utilizada no processo deve ser aplicada somente na área em que vai ser executada a colagem, caso contrário, o piso vinílico, base em que vai ser fixada a placa, pode ser danificado.

É importante ressaltar que, obedecendo à ABNT NBR 16.537/2006, os pisos táteis devem ser instalados entre 0,25m e 0,32m do obstáculo a ser sinalizado. Desta forma, a instalação dos mesmos deve ser seguida rigorosamente ao projeto, que sinaliza 0,30m dos obstáculos presentes no imóvel.

SUPERVISÃO DE OBRAS E REFORMAS

O processo de execução deve ser iniciado com a limpeza do local, utilizando um pano úmido ou uma esponja macia e detergente neutro. Em seguida, é necessário a locação das placas de borracha, ainda secas, de acordo com as medidas fornecidas em projeto. Devem ser extremamente alinhadas para que não haja espaços vazios entre os pisos depois da fixação no piso vinílico.

Após esta etapa, deve ser feito uma moldura com fita crepe no requadro que as placas vão ser coladas, para proteção do piso existente contra a cola plástica que vai ser utilizada e para marcação do alinhamento já definido anteriormente.

Finalmente, com o local limpo, livre de impurezas e o piso vinílico seco, com o auxílio de um pincel, deve-se aplicar a cola plástica de contato, própria para este uso, na parte posterior das placas de borracha e sob o chão, no espaço interno ao requadro marcado com a fita crepe. É importante que o local esteja aberto e arejado, já que a cola possui um odor muito forte.

Após a evaporação completa do solvente presente na cola, tempo variante entre aproximadamente 30 a 60 minutos, deve-se fazer a colagem dos pisos táteis, conforme o gabarito feito anteriormente. Para garantir uma boa fixação, pode-se utilizar um martelo de borracha. Além disto, é importante eliminar as bolhas de ar que podem se formar durante a aplicação e, se necessário, utilizar um estilete para acertar os cortes dos cantos das placas para garantir um bom acabamento, mas, para isto, é necessário o acompanhamento da fiscalização por parte da contratante.

Após o processo, deve ser retirada a fita crepe do requadro dos pisos e evitar a passagem no local por pelo menos 30 minutos a contar da colagem das placas.

A instalação do piso tátil interno será de responsabilidade da Contratada responsável pelo fornecimento dos módulos.

7.2.1.2. Piso tátil externo

O piso tátil utilizado na parte externa é o de concreto com dimensões 0,25x0,25m e altura variante entre 0,02m e 0,025m. Geralmente a cor vinda de

SUPERVISÃO DE OBRAS E REFORMAS

fábrica é a natural do concreto e, por isso, é pintado após a instalação no local designado.

A marcação do local nominado em projeto para os pisos pode ser feita tanto no momento da concretagem das calçadas com uma forma limitando o concreto no local de assentamento dos pisos, quanto com o corte da calçada já concretada no local indicado para instalação dos mesmos.

Após fazer todo o gabarito, conforme as exigências do projeto, pode-se aplicar uma camada de 0,015m de argamassa industrializada Votomassa AC-III ou similar para áreas externas no local. É importante levar em consideração que o piso deve ficar totalmente nivelado com o patamar da calçada, sobressaindo somente o relevo que indica que o mesmo é de alerta ou direcional.

É relevante também frisar que as placas devem ser assentadas uma ao lado da outra, sem espaçamentos, e que as medidas do projeto devem ser cautelosamente obedecidas para que a sinalização esteja de acordo com a ABNT NBR 16.537/2006 e a ABNT NBR 9050/2020, normas em que foram baseadas a elaboração do projeto.

Qualquer questionamento, a fiscalização por parte da contratante deve ser consultada.

8. PINTURA DE DEMARCAÇÃO E SINALIZAÇÃO.

8.1. Pintura de demarcação do estacionamento.

A tinta utilizada nesta etapa deve ser acrílica para pisos nas cores amarela, azul Royal e branca, próprias para este uso.

A pintura deve ser iniciada com o projeto em mãos para identificar onde deve ser demarcado a faixa preferencial e as faixas de demarcação de limite das vagas do estacionamento. Deve-se ter também uma fita crepe para fazer o gabarito do desenho a ser pintado. As faixas devem ter entre 0,10 a 0,20m de largura, com exceção da faixa zebra, que deve ter o padrão de 0,10m e ambas com 5m de comprimento e deve-se consultar a fiscalização para melhor execução e direcionamento do serviço.

SUPERVISÃO DE OBRAS E REFORMAS

Deve-se iniciar fazendo a limpeza do local para retirar as impurezas e, logo após, a demarcação das linhas limitantes das faixas separadoras das vagas com a régua e um lápis, posteriormente, fixar a fita crepe pra evitar vazamentos e ter um melhor acabamento no momento em que executar a pintura. A faixa zebra deve ser constituída por faixas de 0,10m formando o perímetro de um quadrado de 1,20m de largura por 5m de comprimento e, em seu interior, faixas de 0,10m na diagonal com afastamento paralelo de 0,3m entre elas, com exceção da primeira faixa, que pode iniciar com 0,15m a contar do canto do quadrado.

A simbologia da vaga preferencial é representada por um quadrado na cor azul Royal com o desenho, na cor branca, de um cadeirante. Este deve ter 1,20x1,20m, seguir o modelo padrão descrito na NBR 9050/2020 e ter as linhas seguindo a mesma largura de 0,10m das faixas zebreadas, já o quadrado azul deve ter afastamento de 2,70m da calçada e 0,25m das faixas limitantes laterais. O mesmo possui 2x2m.

Após a demarcação de tudo o que vai ser pintado, com exceção do desenho do cadeirante, que não deve ser demarcado com fita, deve-se iniciar a execução deste serviço, obedecendo as cores de cada local.

O quadrado azul, base para o desenho do cadeirante, deve ser pintado primeiro e, após a secagem total da tinta, pode ser desenhado a simbologia. Este, pode ser executado com algum tipo de molde ou da forma como preferir, contanto que não fique marcas de gabarito sob o quadrado azul, caso contrário, é necessário passar outra demão da tinta azul Royal para que se obtenha um resultado positivo.

É importante ressaltar que devem ser executadas as demãos necessárias para que a tinta fique realçada após a secagem.

Ao finalizar, é necessário tirar a fita crepe de demarcação, inclusive, antes mesmo da secagem da tinta, para que não haja descascamentos neste processo.

8.2. Pintura de sinalização (piso tátil externo)

A tinta utilizada neste serviço é acrílica para pisos na cor azul Royal e, da mesma forma da pintura realizada no estacionamento, deve-se obter a fita

SUPERVISÃO DE OBRAS E REFORMAS

crepe para a demarcação dos limites dos pisos táteis e executar o serviço da melhor forma possível.

Antes da demarcação dos limites dos pisos, é necessário a limpeza do local para retirada das impurezas e, posteriormente, deve-se fixar a fita crepe com uma régua nos limites laterais do quadrado formado pelos pisos táteis.

Em seguida, deve-se aplicar a tinta cobrindo toda a área interna à fita crepe, sendo necessária a execução das demãos necessárias para que a tinta fique realçada após a secagem.

Após a conclusão da pintura, a fita deve ser retirada antes da secagem da tinta, para evitar descascamentos durante este processo.

Eng. Civil Luiz Roberto da Costa Gomes
Supervisor de Obras e Reformas
Mat. 2743888
CREA: 1117423280-D/MA

Eng. Civil Antonio Lucas de Sousa Santos
Assessor da Supervisão de Obras e Reformas
Mat. 2745693
CREA: 112109317-5/MA

Eng^a. Civil Juliana Rachel Vidigal do Ó
Assessora da Supervisão de Obras e Reformas
Mat. 2744654
CREA: 111804975-6/MA

Eng. Civil Manoel Guterlam Araújo dos Reis Junior
Assessor da Supervisão de Obras e Reformas
Mat. 2748960
CREA: 112233581-4/MA

Eng. Civil Mário Sergio Cavalcante Santos
Assessor da Supervisão de Obras e Reformas
Mat. 2744415
CREA: 111954896-9/MA

Eng^a. Civil Nailana Helena Costa Ferraz
Assessora da Supervisão de Obras e Reformas
Mat. 2744688
CREA: 111905293-9/MA

Eng^a. Civil Nayara Fonseca Matos
Assessora da Supervisão de Obras e Reformas
Mat. 2744530
CREA: 111818899-3/MA

Eng. Civil Samir Valones Gomes
Assessor da Supervisão de Obras e Reformas
Mat. 2749547
CREA: 111730568-6/MA

Eng. Civil Sérgio Everton Coelho
Assessor da Supervisão de Obras e Reformas
Mat. 2750065
CREA: 112238531-5/MA

Eng. Civil Eng. Carlos Magno Bispo Santos Filho
Assessor da Supervisão de Obras e Reformas
Mat. 2750404
CREA: 111900675-9/MA

Eng^a. Civil Jacyara Inês Santos Melo
Assessora da Supervisão de Obras e Reformas
Mat. 2750396
CREA: 11180493-2/MA

MODELO DE OFÍCIO

ANEXO IV DO TERMO DE REFERÊNCIA

Ofício nº *xx/aaaa*

<local>, <dia> de <mês> de <ano>

À Defensoria Pública do Estado do Maranhão (DPE/MA)

Avenida Júnior Coimbra, Quadra 21, Lote 02, Loteamento Jaracaty, Renascença II, CEP 65075-370, São Luís/MA

ASSUNTO: Solicitação de Pagamento da *Xª (<número por extenso>)* MEDIÇÃO ao Contrato nº *xx/xxxx*

OBJETO: Contratação de empresa especializada em engenharia civil para a **execução da obra de implantação do novo Núcleo de Atendimento da Defensoria Pública do Estado do Maranhão (DPE/MA)**, incluindo o fornecimento de toda a mão de obra e dos materiais necessários à construção, contemplando o ambiente externo, conforme as condições e exigências neste instrumento, para o município de *<município>*.

Na qualidade de representante legal da empresa *xxxxxxx*, inscrita no CNPJ nº *<número do CNPJ>*, venho por meio deste solicitar o pagamento da *Xª (<número por extenso>)* MEDIÇÃO, referente ao **Contrato Administrativo nº xx/aaaa**, com a Planilha de Medição, em anexo, dos serviços executados no período de *xx/xx/202x a xx/xx/202x*.

Certos de seu atendimento, ficamos no aguardo nos colocando à disposição para quaisquer esclarecimentos.

DADOS BANCÁRIOS:

AG: XXXXX

CC: XXXXXX

<Nome do Banco>

Atenciosamente,

Assinatura do representante
[NOME DO REPRESENTANTE]
[CARGO]
[EMPRESA]

TERMO DE JUSTIFICATIVAS TÉCNICAS RELEVANTES

OBRAS/SERVIÇOS DE ENGENHARIA

PROCESSO ADMINISTRATIVO Nº 0005663.110000943.0.2025

OBJETO: Contratação de empresa especializada em engenharia civil para a **EXECUÇÃO DE SERVIÇOS COMUNS DE ENGENHARIA**, visando à **IMPLANTAÇÃO DO NOVO NÚCLEO DE ATENDIMENTO** da Defensoria Pública do Estado do Maranhão (DPE/MA), incluindo o fornecimento de toda a mão de obra e dos materiais necessários à construção, contemplando o ambiente interno e externo, conforme as condições e exigências neste instrumento, para o município de **Pinheiro/MA**.



SUPERVISÃO DE OBRAS E REFORMAS - SOR

SUMÁRIO

1. ENQUADRAMENTO DO OBJETO	3
2. REGIMES DE EXECUÇÃO	3
3. ELABORAÇÃO DE PROJETOS/ DOCUMENTOS TÉCNICOS POR PROFISSIONAL HABILITADO E COMPROVAÇÃO DE RESPONSABILIDADE TÉCNICA	4
4. DEFINIÇÃO DOS CUSTOS UNITÁRIOS DE REFERÊNCIA	4
5. ORÇAMENTO DETALHADO EM PLANILHAS DE CUSTOS UNITÁRIOS	4
6. ELABORAÇÃO DAS COMPOSIÇÕES DE CUSTOS UNITÁRIOS	5
7. CUSTOS DIRETOS	5
8. ELABORAÇÃO DAS CURVAS ABC DOS SERVIÇOS E INSUMOS	6
9. ADOÇÃO DO REGIME DE DESONERAÇÃO TRIBUTÁRIA	6
10. DETALHAMENTO DA COMPOSIÇÃO DO PERCENTUAL DE BDI	7
11. ELABORAÇÃO DE CRONOGRAMA FÍSICO	7
12. PROJETO EXECUTIVO	7
13. QUALIFICAÇÃO TÉCNICA	8
14. VISTORIA	9
15. SUBCONTRATAÇÃO	9
16. PARTICIPAÇÃO DE CONSÓRCIOS	9
17. GARANTIA DE EXECUÇÃO	9



SUPERVISÃO DE OBRAS E REFORMAS - SOR

1. ENQUADRAMENTO DO OBJETO

1.1. Classificação como obra ou serviço de engenharia

O objeto da presente licitação constitui () OBRA / (X) SERVIÇO COMUM DE ENGENHARIA, () SERVIÇO ESPECIAL DE ENGENHARIA, sob a **justificativa**:

O objeto da presente licitação é SERVIÇO COMUM DE ENGENHARIA, de acordo com as seguintes considerações: de acordo com a Nota Técnica IBRAOP IBR 001/2021, por analogia às definições de serviço comum de engenharia e de serviço especial de engenharia, entende-se como **obra comum de engenharia** aquela que apresenta **baixa complexidade técnica, menor risco** e é **executada de forma corriqueira** pela Administração. Essas obras utilizam **mão de obra, materiais e equipamentos padronizados e amplamente disponíveis no mercado**, com **métodos construtivos usuais e de fácil especificação e compreensão**. Geralmente são de **pequeno ou médio porte**, contam com **diversos fornecedores e profissionais habilitados** no mercado local ou regional, e, por isso, foram enquadradas pela Lei nº 14.133/2021 junto aos **serviços comuns de engenharia**.

2. REGIMES DE EXECUÇÃO

Para execução indireta do objeto, será adotado o seguinte regime, de acordo com a **justificativa** abaixo:

(X) empreitada por preço unitário	() empreitada por preço global
() empreitada integral	() contratação por tarefa
() contratação integrada	() contratação semi-integrada
() fornecimento e prestação de serviço associado	

Tal escolha encontra amparo no art. 6º, inciso XXVIII, da Lei nº 14.133/2021, que define a empreitada por preço unitário como aquela em que “se contrata a execução do serviço por preço certo de unidades determinadas”.



SUPERVISÃO DE OBRAS E REFORMAS - SOR

A adoção desse regime contratual se justifica pela necessidade de pagamento proporcional às quantidades efetivamente executadas, conferindo maior aderência entre o custo contratado e o serviço realizado, além de mitigar risco de execução incompleta.

Dessa forma, a empreitada por preço unitário revela-se a forma mais adequada e vantajosa à Administração, assegurando a observância dos princípios da economicidade, da eficiência e da boa gestão dos recursos públicos.

3. ELABORAÇÃO DE PROJETOS/ DOCUMENTOS TÉCNICOS POR PROFISSIONAL HABILITADO E COMPROVAÇÃO DE RESPONSABILIDADE TÉCNICA

No presente feito, as peças técnicas foram elaboradas por profissionais habilitados de engenharia e arquitetura.

4. DEFINIÇÃO DOS CUSTOS UNITÁRIOS DE REFERÊNCIA

Para o presente certame, foi elaborada a planilha orçamentária, anexa a este processo de contratação, contendo a indicação de itens quantidade e banco de referência.

5. ORÇAMENTO DETALHADO EM PLANILHAS DE CUSTOS UNITÁRIOS

Na presente licitação, foram juntadas ao Termo de Referência a planilha orçamentária de custos e de formação de preços.

No orçamento da presente obra ou serviço:

(X) foi/foram utilizada(s) a(s) planilha(s) sintética(s) e a(s) planilha(s) analítica(s)

() NÃO foi/foram juntada(s) a(s) planilha(s) sintética(s) e a(s) planilha(s) analítica(s).

Na presente licitação:

(X) foi/foram juntada(s) a(s) tabela(s) de referência mais utilizada(s)

() NÃO foi/foram juntada(s) a(s) tabela(s) de referência mais utilizada(s)



SUPERVISÃO DE OBRAS E REFORMAS - SOR

6. ELABORAÇÃO DAS COMPOSIÇÕES DE CUSTOS UNITÁRIOS

As composições de preço unitário dos itens do orçamento de referência da presente licitação, sejam elas originais, oriundas do SINAPI, SBC, ORSE ou outros bancos de referência governamentais, adaptadas ou próprias, estão anexadas aos autos deste processo.

7. CUSTOS DIRETOS

No orçamento de referência da presente licitação, os custos diretos compreendem apenas os componentes de preço que podem ser devidamente identificados, quantificados e mensurados na planilha orçamentária.

Especificamente em relação ao custo direto de **administração local**:

(X) observa os parâmetros do Acórdão n. 2.622/2013 - Plenário do TCU;

() adota percentual superior ao 3º quartil, em razão das peculiaridades do objeto licitado, de acordo com as justificativas técnicas abaixo apresentadas.

Em relação ao **cronograma físico**:

(X) **PREVÊ pagamentos proporcionais para os custos diretos, em especial quanto ao de administração local**, para cada período de execução contratual, refletindo adequadamente a evolução da execução da obra, ao invés de reproduzir percentuais fixos.

() NÃO FORAM PREVISTOS pagamentos proporcionais para os custos diretos, incluindo os de administração local, para cada período de execução contratual.

Todo custo direto será pago juntamente com a medição aprovada pelo fiscal.

7.1. DO ENGENHEIRO CIVIL DE OBRA PLENO COM ENCARGOS COMPLEMENTARES

Consiste em acompanhamento técnico do Engenheiro Civil, com a experiência compatível com a obra, 4,364 meses = 960 h. Sendo 8 horas por dia, sendo 5 dias na semana, considerando 4 semanas/mês e 6 meses de execução da obra (8 h/dia x 5 dias/semanas x 4 semanas/mês x 6 meses = 960 horas / 220h = 4,364 meses). A



SUPERVISÃO DE OBRAS E REFORMAS - SOR

FISCALIZAÇÃO poderá exigir carga horária maior, conforme o serviço executado, de forma que o total de horas previsto em orçamento não seja ultrapassado.

Será o responsável técnico pela execução dos serviços e representante legal da CONTRATADA no canteiro de serviços com devido registro no CREA, devendo estar capacitado para responder a todas as dúvidas técnicas e administrativas decorrentes da execução, inclusive de serviços subempreitados (estes apenas com autorização da CONTRATANTE).

Deverá ser registrada em Diário de Obras a presença do Engenheiro Civil no acompanhamento e supervisão da execução dos serviços contratados, sendo comunicado previamente à fiscalização os dias que não estará no canteiro.

7.2. ENCARGADO GERAL DE OBRAS COM ENCARGOS COMPLEMENTARES

Será o responsável da CONTRATADA pela orientação correta junto a mão de obra direta para execução dos serviços de engenharia que deverão ser executados.

Nesse item foram consideradas 960 horas = 4,364 meses dessa mão de obra indireta que deverá estar supervisionando a execução de todos os serviços de construção civil a serem executados. Sendo 8 horas por dia, 5 vezes na semana, por 4 semanas, durante os 6 meses do serviço ($8 \text{ h/dia} \times 5 \text{ dias/semana} \times 4 \text{ semanas} \times 6 \text{ meses} = 960 \text{ horas}$ / $220 \text{ h} = 4,364 \text{ meses}$).

Toda sua ausência da obra deverá ser justificada em Diário de Obras e comunicado previamente à Fiscalização (horário de saída e retorno).

8. ELABORAÇÃO DAS CURVAS ABC DOS SERVIÇOS E INSUMOS

Na presente licitação:

☒ (X) foi/foram juntada(s) a(s) Curva(s) ABC relativas aos INSUMOS e SERVIÇOS.

☐ () NÃO foi/foram juntada(s) a(s) Curva(s) ABC relativas aos INSUMOS e SERVIÇOS, sob a seguinte justificativa:

9. ADOÇÃO DO REGIME DE DESONERAÇÃO TRIBUTÁRIA



SUPERVISÃO DE OBRAS E REFORMAS - SOR

Na presente licitação, serão adotados os custos de referência () DESONERADOS e/ou (X) NÃO DESONERADOS, por se tratar da opção mais vantajosa para a Administração.

10. DETALHAMENTO DA COMPOSIÇÃO DO PERCENTUAL DE BDI

Na presente licitação, o detalhamento do BDI:

(X) observa as diretrizes do art. 9º do Decreto nº 7.983, de 2013;

(X) observa os parâmetros do Acórdão nº 2.622/2013 - Plenário do TCU;

A taxa de Benefício e Despesas Indiretas é a margem de acréscimo que se deve aplicar sobre o custo direto para incluir as despesas indiretas e o benefício da construtora na composição do preço da obra. O valor adotado pela Administração foi de 22,47%, eles são discriminados conforme o Apêndice, e em acordo com o Acórdão nº 2.622/2013 – Plenário – TCU.

A licitante deverá calcular o seu desconto levando em consideração o BDI a ser aplicado, conforme cada Estado.

11. ELABORAÇÃO DE CRONOGRAMA FÍSICO

O Cronograma Físico:

(X) FOI juntado aos autos;

() NÃO foi juntado aos autos.

12. PROJETO EXECUTIVO

(X) **FORAM** elaborados os projetos executivos relativos ao objeto, juntados aos autos e divulgados com o edital da licitação;

() NÃO FORAM elaborados os projetos executivos, sendo tal atribuição expressamente repassada à contratada, com os custos contemplados na planilha orçamentária elaborada. Nessa hipótese, () ATESTO que o Termo de Referência e os demais documentos técnicos da licitação possuem nível de detalhamento adequado e suficiente para permitir a elaboração dos projetos executivos pela contratada.



SUPERVISÃO DE OBRAS E REFORMAS - SOR

13. QUALIFICAÇÃO TÉCNICA

13.1. Registro da empresa no conselho profissional

Na presente licitação, será exigido o registro da empresa licitante junto ao **(X) CREA** ou ao **(X) CAU** e/ou ao () CRT, por se tratar de serviço de engenharia, serão exigidos profissionais com competência para executar o objeto licitado, seguindo as normas respectivas de cada categoria.

13.2. Capacidade técnico-operacional

Na presente licitação:

(X) serão exigidas comprovações de capacidade técnico-operacional quanto à execução de serviços semelhantes ao objeto da licitação, cujo somatório das áreas seja igual ou superior à área descrita abaixo.

- 391,34 m² para Pinheiro/MA;

() SERÁ exigida a comprovação de quantitativos mínimos nos atestados, correspondentes aos seguintes serviços das parcelas de maior relevância técnica e valor significativo do objeto:

Para os serviços de:

13.3. Possibilidade de somatório de atestados

Na presente licitação, **será (X) ACEITO** ou () VEDADO o somatório de atestados de capacidade técnico-operacional para atingimento dos quantitativos mínimos demandados, com base nos serviços e insumos relacionados neste Termo de Referência.

13.4. Capacidade técnico-profissional

Na presente licitação:

() NÃO SERÃO exigidas comprovações de capacidade técnico-profissional.

(X) SERÃO exigidas comprovações de capacidade técnico-profissional quanto à execução de serviços com características semelhantes e compatíveis com o objeto desta licitação.



SUPERVISÃO DE OBRAS E REFORMAS - SOR

Para o cargo de engenheiro civil ou arquiteto: para a execução de obra ou serviços de engenharia, as licitantes deverão comprovar a capacidade técnico-profissional, mediante apresentação de Certidão de Acervo Técnico – CAT, expedida pelo CREA, CAU, nos termos da legislação aplicável, em nome do(s) responsável(is) técnico(s) e/ou membros da equipe técnica que participarão da execução dos serviços, que demonstre a Anotação de Responsabilidade Técnica – ART, o Registro de Responsabilidade Técnica – RRT, execução de serviços com características semelhantes e compatíveis com o objeto desta licitação.

14. VISTORIA

Não há necessidade de realização de avaliação prévia do local de execução dos serviços.

15. SUBCONTRATAÇÃO

O contratante **(X) NÃO ADMITIU** ou () ADMITIU a subcontratação parcial na presente licitação.

16. PARTICIPAÇÃO DE CONSÓRCIOS

Na presente licitação, será

() PERMITIDA a participação de consórcios.

(X) **VEDADA** a participação de consórcios.

Não requer participação de consórcio, visto que os serviços relacionados não requerem relevância técnica aprimorada.

17. GARANTIA DE EXECUÇÃO



SUPERVISÃO DE OBRAS E REFORMAS - SOR

Na presente licitação, será (X) **EXIGIDA** ou () **DISPENSADA** a apresentação de garantia de execução contratual.

São Luís/MA, 11 de **dezembro** de 2025.



Luiz Roberto da Costa Gomes

11/12/2025 15:36:20

Assinado digitalmente.

Luiz Roberto da Costa Gomes
Supervisor
Supervisão de Obras e Reformas



Maria Imaculada Rêgo Ferreira

11/12/2025 15:38:56

Assinado digitalmente.

Maria Imaculada Rego Ferreira
Assessora
Supervisão de Obras e Reformas





DEFENSORIA PÚBLICA
do Estado do Maranhão

ETP - ESTUDO TÉCNICO PRELIMINAR

Conforme a previsão contida no inciso XX do art. 6º da Lei n.º 14.133/2021, considera-se **Estudo Técnico Preliminar** o documento constitutivo da primeira etapa do planejamento de uma contratação que caracteriza o interesse público envolvido e a sua melhor solução e dá base ao anteprojeto, ao termo de referência ou ao projeto básico a serem elaborados caso se conclua pela viabilidade da contratação.

Informações do Processo

NÚMERO DO PROCESSO

0005663.110000943.0.2025

TIPO

Licitatório: Pregão Eletrônico

ESPECIFICAÇÃO

Licitação: Obra Civil - Pinheiro/MA

Dados Gerais

SETOR REQUISITANTE (UNIDADE /SETOR /DEPTO.):

SOR /Supervisão de Obras e Reformas

RESPONSÁVEL PELA ÁREA:

Luiz Roberto da Costa Gomes
luizgomes@ma.def.br

ÓRGÃO / UASG:

Defensoria Pública do Estado do Maranhão / 453747

TELEFONE / E-MAIL:

Introdução

O presente Estudo reúne o conjunto de informações indicativas e as condições preliminares exigíveis para Aquisição de Serviço ou Contratação de Serviço referente ao Objeto da compra ou Contratação, com vistas à continuidade e pleno funcionamento da Instituição, sob Gestão e Fiscalização da **SOR /Supervisão de Obras e Reformas**.

1. Descrição da Necessidade

1.1. Considerando que o objeto da presente licitação já havia sido contratado por meio do Contrato Administrativo nº 002/2025, cumpre informar que, após o início da obra, a DPE/MA enfrentou diversos impedimentos que culminaram na rescisão do referido contrato.

1.2. Primeiramente, houve a emissão do Auto de Notificação nº 021/2025 pela Secretaria Municipal de Meio Ambiente de Pinheiro/MA, em razão do corte de árvores realizado sem a devida autorização ambiental, o que ocasionou a suspensão imediata das atividades até a regularização documental pela empresa contratada. Após a retomada dos serviços, ocorreu nova paralisação em decorrência de tratativas então em curso relacionadas à não emissão da Certidão de Dispensa Ambiental e do Alvará de Construção, documentos cuja responsabilidade de expedição competia à Prefeitura Municipal.

1.3. Adicionalmente, houve também o pedido da Prefeitura para reaver o terreno doado. E devido ao longo período transcorrido durante as tratativas de troca do terreno, bem como da necessidade de realização de novo levantamento topográfico, sondagens e ensaios de percolação, atividades que demandam tempo e podem implicar em alterações de projeto, impactando diretamente os serviços contratados inicialmente, foi formalizado a rescisão através do Termo de Rescisão Contratual Amigável nº 003/2025.

1.4. Para cumprir suas funções, a Defensoria Pública do Estado do Maranhão atua em diversos municípios, ocupando edificações próprias ou locadas. No município de **Pinheiro/MA** será construída a unidade da DPE-MA, o Econúcleo, em um terreno localizado na cidade, adquirido por meio de doação da prefeitura municipal.

1.5. Em cumprimento ao ordenamento jurídico, bem como princípios constitucionais da Instituição, tais como a dignidade da pessoa humana, legalidade, eficiência, dentre outros, a Defensoria Pública conta com um quadro pessoal de servidores e Defensores Públicos para o desenvolvimento das atividades a ela inerentes. No entanto, se fazem necessários instrumentos para melhor prestação dos serviços e alcance de seus destinatários – população hipossuficiente, consolidando, dessa maneira, a missão constitucional de acesso à justiça para todos os brasileiros. Nesse sentido, os referidos instrumentos têm como base a oferta de estrutura material e ambiente que propiciem um atendimento de qualidade, eficaz, eficiente e, em consonância às normas de salubridade.

1.6. Também chamados de Econúcleos, os Núcleos Ecológicos da Defensoria Pública do Estado do Maranhão compõem um já reconhecido e premiado projeto de expansão institucional, que vem sendo fortalecido pela atual gestão. Idealizada em 2019, a iniciativa pioneira e inovadora é sustentada em três pilares: economicidade, sustentabilidade e responsabilidade social. Ao término, com a entrega do Núcleo à sociedade, tem-se a implantação de um forte instrumento de acesso a direitos às pessoas pobres e em situação de vulnerabilidade nas cidades fortemente marcadas pela desigualdade, baixo IDH, desrespeito aos direitos básicos, como saúde, moradia, educação, saneamento básico e outras políticas públicas essenciais à efetivação da cidadania.

1.7. Importante ressaltar que os Econúcleos foram adotados pelo Ministério da Justiça e Segurança Pública como modelo para a liberação de recursos via emenda parlamentar em 2021. Por essa iniciativa, a Defensoria Pública conquistou, em 2020, o segundo lugar na categoria Inovação na Gestão Pública, do 8º Prêmio Melhores Práticas de Sustentabilidade na Administração Pública – Prêmio A3P, concedido pelo Ministério do Meio Ambiente (MMA).

1.8. Para viabilizar a implantação deste projeto, que tem sido a marca principal da atual gestão, é necessária a contratação de serviços comuns de engenharia para viabilizar a instalação dos módulos adaptados. A criação de um Econúcleo oferece um ambiente mais saudável e adequado para todos que utilizam diariamente este espaço dedicado à prestação gratuita de serviços jurídicos.

1.9. Dessa forma, para que o atendimento à população possa ser iniciado nesta localidade, e estando todos os projetos executivos, planilha orçamentária e procedimento executivo concluídos, damos início ao processo licitatório de construção desse novo Econúcleo da Defensoria Pública do Estado do Maranhão, na Comarca de **Pinheiro/MA**.

2. Previsão No Plano de Contratações Anual

2.1. O objeto da contratação abrange o município de **Pinheiro/MA**, será oriundo de orçamento do Fundo de Aparelhamento da Defensoria Pública, cuja arrecadação é própria, e uma vez que a Gestão Superior autorizou a realização do procedimento licitatório, a devida atualização será realizada no PCA-2025.

3. Requisitos da Contratação

3.1. São requisitos da contratação:

3.1.1. A contratação será realizada por meio de licitação, na modalidade Pregão, na sua forma eletrônica, com critério de julgamento por menor preço, nos termos dos artigos 6º, inciso XLI, da Lei nº 14.133/2021.

3.1.2. O regime de execução dos serviços será o de empreitada por preço unitário.

3.1.3. A contratação tem natureza de serviço comum de engenharia, tendo em vista se tratar de método padronizado de serviço, cuja execução não enseja maior complexidade, ou seja, não há necessidade de contratação de empresa com expertise (salvo a comprovação de qualificação técnica de praxe), e, portanto, enquadra-se na definição de serviço comum de engenharia, nos termos do art. 6º, inciso XXI, alínea 'a', da Lei Federal nº 14.133/2021.

3.1.4. Para prestação do serviço pretendido o eventual interessado deverá comprovar que atua em ramo de atividade compatível com o objeto da licitação, bem como apresentar os seguintes documentos a título qualificação técnica, nos termos do art. 62 e 67, inciso II, da Lei Federal nº 14.133/2021:

3.1.4.1. **Certificado de registro (pessoa jurídica):** comprovar registro no Conselho de Arquitetura e Urbanismo (CAU) ou Conselho Regional de Engenharia e Agronomia (CREA).

3.1.4.2. **Certificado de registro (pessoa física):** comprovar registro no Conselho de Arquitetura e Urbanismo (CAU) ou Conselho Regional de Engenharia e Agronomia (CREA) de todos os profissionais técnicos que participarão na condução do serviço contratado, devendo constar no mínimo um Engenheiro Civil ou Arquiteto e Urbanista.

3.1.4.3. **Capacidade operacional (pessoa jurídica):** Deverá a LICITANTE (Pessoa Jurídica) apresentar 1 (um) ou mais atestados, que comprovem que a licitante tenha executado para órgão ou entidade da administração pública direta ou indireta federal, estadual, municipal ou do Distrito Federal, ou ainda, para empresas privadas, execução de prédio público, comercial

ou industrial, a **execução de serviços semelhantes ao objeto da licitação, cujo somatório das áreas seja igual ou superior à área descrita abaixo:**

Tipo de Serviços	Área mínima
Item 01 - Execução de serviços comuns de engenharia -Pinheiro/MA	391,34 m ²

Deverão ser observadas as seguintes informações básicas na apresentação da (s) certidão (ões) e/ou atestado (s):

- Nome do contratado e do contratante;
- Identificação do objeto do contrato (tipo ou natureza dos serviços);
- Localização e data da realização dos serviços;
- Serviços executados e quantitativos.

3.1.4.4. Capacidade profissional (pessoa física): Engenheiro Civil ou Arquiteto e Urbanista, com registro no CREA ou CAU e experiência comprovada através de 1 (um) ou mais atestados, devidamente registrados no respectivo conselho da região onde os serviços foram executados, acompanhados das respectivas Certidões de Acervo Técnico - CAT, expedidas por estes Conselhos, que comprovem que o Responsável Técnico tenha executado para órgão ou entidade da administração pública direta ou indireta, federal, estadual, municipal ou do Distrito Federal, ou ainda, para empresas privadas, execução de serviços com características semelhantes e compatíveis com o objeto desta licitação.

3.1.4.5. Apresentar Certidões de Acervo Técnico (CAT) ou anotações/registros de responsabilidade (ART/RRT) emitidas pelo conselho de fiscalização profissional competente (CREA ou CAU) em nome dos profissionais vinculados aos referidos atestados, afim de comprovar autenticidade e veracidade às informações constantes nos documentos emitidos em nome da LICITANTE.

3.1.4.6. Vínculo Empregatício: Apresentar comprovação de vínculo empregatício de cada profissional técnico que participará da condução dos serviços contratados.

- a) A comprovação do vínculo empregatício do(s) profissional(ais) será feita mediante cópia da Carteira Profissional de Trabalho, da Ficha de Registro de Empregados (FRE) ou contrato de prestação de serviços dentro da legislação civil comum, que demonstrem a identificação do(s) profissional(ais) ou, ainda, de declaração de contratação futura do profissional detentor do atestado apresentado desde que acompanhada da anuência deste;
- b) Os profissionais indicados deverão participar da execução dos serviços até a conclusão final do contrato, admitindo-se a substituição por profissionais de experiência equivalente ou superior, em condições idênticas de disponibilidade e dedicação aos trabalhos, desde que aprovada pela Fiscalização a comprovação de qualificação técnica exigida neste item;
- c) Não será permitido apresentar comprovação de vínculo de um mesmo profissional em mais de uma licitante, sob pena de inabilitação de ambas.

3.1.5. Obrigações da contratada:

3.1.5.1. Assumir toda a responsabilidade pela boa execução e eficiência dos serviços que efetuar, responsabilizando-se, ainda, por qualquer dano ocorrido em decorrência da má realização destes serviços, causados tanto ao CONTRATANTE como a terceiros, desde que a responsabilidade lhe seja imputável;

3.1.5.2. Prestar as informações e os esclarecimentos que venham a ser solicitados pelo

CONTRATANTE;

3.1.5.3. Manter sigilo, sob pena de responsabilidade civil, penal e administrativa, sobre todo e qualquer assunto de interesse do CONTRATANTE ou de terceiros de tomar conhecimento em razão da execução do objeto deste contrato;

3.1.5.4. Manter quadro de pessoal suficiente para atendimento dos serviços, sem interrupção, seja por motivo de férias, descanso semanal, licenças, greves, faltas ao serviço e demissões, sob pena de aplicação das sanções cabíveis;

3.1.5.5. Substituir o seu preposto que estiver trabalhando em desacordo com o interesse dos serviços e, por este motivo, for rejeitado pela fiscalização do CONTRATANTE;

3.1.5.6. Executar os serviços de acordo com o estabelecido no contrato e seus anexos;

3.1.5.7. Respeitar o prazo previsto de acordo com o cronograma;

3.1.5.8. Manter atualizado o endereço do correio eletrônico;

3.1.5.9. Disponibilizar as ferramentas e os materiais necessários à realização dos serviços;

3.1.5.10. Manter projetos, cadernos de encargos, memoriais descritivos, ART's, alvarás e qualquer licença e/ou autorização, presente no local de prestação dos serviços e que seja de fácil acesso para a fiscalização;

3.1.5.11. Responsabilizar-se por todo o custo despendido do fornecimento de material, mão de obra, equipamentos, bem como as obrigações fiscais, sociais e trabalhistas, até o recebimento definitivo do objeto;

3.1.5.12. Responder pelo custo dos serviços, ora contratados, contemplando salários de pessoal, encargos trabalhistas, previdenciários, fiscais e comerciais;

3.1.5.13. Arcar com toda e qualquer responsabilidade civil, trabalhista e previdenciária decorrente de acidente de trabalho, eximindo a CONTRATANTE de qualquer ônus;

3.1.5.14. Adotar critérios de sustentabilidade (ambiental, econômica e social) durante todo o período de execução do objeto;

3.1.5.15. Providenciar, junto ao CAU/CREA, todas as Anotações ou Registros de Responsabilidade Técnica (ART's/ RRT's) referentes ao objeto do contrato e especialidades pertinentes, sob pena de retenção de medição; bem como a respectiva CNO;

3.1.5.16. Executar, de maneira precípua, os serviços apresentados no Projeto e Memorial Descritivo, de forma que os serviços sejam concluídos de acordo com as especificações;

3.1.5.17. Manter profissional técnico devidamente habilitado no CREA/CAU, aceito pela CONTRATANTE, para responder sobre os aspectos inerentes ao objeto e assinar, em nome da empresa CONTRATADA, instruções técnicas, planilhas de medição e Relatórios Diários de Obra (RDO);

3.1.5.18. Manter as áreas circundantes ao local dos serviços totalmente limpas e seguras e observar todas as condições de segurança, higiene, medicina e meio ambiente do trabalho, de acordo com as Normas Regulamentadoras (NR's) do Ministério do Trabalho e Emprego (MTE), incluindo o uso de uniforme;

3.1.5.19. Retificar todo e qualquer trabalho que não obedeça aos elementos especificados no projeto e demais disposições contratuais, bem como reparos e correções, com desembolso pela CONTRATADA;

3.1.5.20. Manter técnico devidamente habilitado e capacitado, exclusivamente no local, horário e nos dias de prestação dos serviços, o qual será responsável pela supervisão e acompanhamento, bem como sanar dúvidas e tratar de quaisquer assuntos relacionados à execução do objeto;

3.1.5.21. Os serviços executados com vícios ou defeitos, em virtude de ação ou omissão involuntária, negligência, imperícia, imprudência ou emprego de material inadequado ou de qualidade inferior, serão refeitos sob exclusiva e integral responsabilidade da Contratada, sem ônus para a Defensoria Pública do Estado do Maranhão, sem implicar alterações do prazo contratual;

3.1.5.22. Caberá à Contratada integral responsabilidade por quaisquer danos causados à Contratante e a terceiros, durante a execução dos serviços, sempre que forem decorrentes de negligência, imperícia ou omissão de sua parte;

3.1.6. Obrigações da contratante:

3.1.6.1. Promover condições para a execução contratual do objeto;

3.1.6.2. Assegurar livre acesso das pessoas credenciadas pela CONTRATADA para execução dos serviços;

3.1.6.3. Controlar e acompanhar toda a execução do objeto;

3.1.6.4. Designar fiscal técnico para acompanhamento do contrato;

3.1.6.5. Disponibilizar à CONTRATADA todos os dados, projetos, especificações técnicas, licenças e instruções complementares, indispensáveis para a execução do objeto;

3.1.6.6. Fiscalizar a execução dos serviços, por representante habilitado da CONTRATANTE, a fim de determinar a regularização de serviços previamente executados em desacordo com o Projeto e Memorial Descritivo aprovado, bem como submeter a autoridade competente, ações que ultrapassem a sua competência;

3.1.6.7. Emitir Ordem de Serviço com antecedência mínima de 5 (cinco) dias consecutivos a data de início dos serviços;

3.1.6.8. Analisar, através da Equipe de Fiscalização designada, os Boletins de Medição Mensais emitidos pela CONTRATADA, baseados nas avaliações dos serviços executados, demonstrando quantidades de serviços executados no período, para posterior desembolso por parte da CONTRATANTE, contendo assinatura do responsável técnico da CONTRATADA e fiscal do contrato designado pela CONTRATANTE;

3.1.6.9. Fiscalizar o andamento dos serviços enfatizando os prazos de execução e marcos contratuais definidos no Cronograma Físico, podendo ser readequado, conforme a necessidade, no decorrer do contrato.

4. Estimativa das Quantidades

4.1. Os quantitativos estimados para a contratação pretendida têm como parâmetro os projetos de arquitetura e seus complementares de engenharia, com base nos quantitativos levantados e inseridos em planilha orçamentária (Anexo III).

5. Levantamento de Mercado

5.1. A solução principal estudada neste Estudo Técnico Preliminar é referente a contratação para a execução dos serviços comuns de engenharia necessários para a implantação do novo núcleo regional de atendimento da Defensoria Pública do Estado do Maranhão. Entretanto, deve ser analisada todas as possíveis alternativas para se atender o objeto, no que compete a possibilidade de locação por exemplo. Segue a análise das principais soluções e alternativas:

Opção 01: Locação de uma edificação

5.2. Para atender à necessidade apresentada, considerando a possibilidade de locação de um imóvel,

seria necessário buscar um imóvel cujas instalações sejam adequadas às demandas da Defensoria Pública e que esteja localizado em um ponto estratégico, facilitando assim o desempenho das atividades. Além disso, seria indispensável proceder com a readequação e reforma dos espaços internos e externos do imóvel para assegurar que ele atenda a todos os requisitos funcionais e operacionais.

5.3. É importante ressaltar que essa alternativa de locação vai contra à política de se optar preferencialmente por prédios próprios, uma vez que a aquisição ou construção de imóveis próprios visa garantir a eficiência econômica a longo prazo. A posse de um imóvel próprio evita despesas recorrentes com aluguel e possíveis reajustes, além de proporcionar maior estabilidade e previsibilidade orçamentária. Assim, ao considerar a locação, deve-se ponderar cuidadosamente sobre os custos-benefícios a longo prazo e a política vigente de priorizar a aquisição de prédios próprios para a Defensoria Pública.

Opção 02: Construção

5.4. Sendo essa a solução principal que será adotada e considerando em vista a natureza do objeto, pois há no mercado Nacional diversas empresas de engenharia para realização dos serviços por preço unitário, o que possibilita ampla concorrência e vantagens à administração pública, propiciando transparência e legalidade para requerida contratação.

5.5. Além disso, a contratação em questão tem como objetivo principal proporcionar e viabilizar o recebimento dos módulos pré-fabricados que serão adquiridos por meio de outro processo licitatório. Em outras palavras, estamos lidando com um serviços de natureza mista. Este modelo de sistema, que já está em uso há quatro anos pela instituição, tem se mostrado eficaz e funcional. A adoção deste modelo permitiu a implantação até o presente momento de 51 unidades regionais de atendimento no interior do estado do Maranhão. Essas unidades têm desempenhado um papel crucial no atendimento à população, oferecendo serviços essenciais e contribuindo significativamente para o desenvolvimento regional. A escolha pelo uso de módulos pré-fabricados se deve à sua praticidade, rapidez na construção e eficiência na instalação, fatores que são essenciais para atender às demandas emergenciais e garantir que os serviços sejam oferecidos de maneira contínua. Portanto, a contratação atual não apenas complementa, mas é uma extensão lógica e necessária das práticas que a instituição já vem implementando com sucesso ao longo desses anos.

5.6. Assim, será elaborada pela equipe técnica responsável pelo planejamento da licitação, a planilha orçamentária acompanhada de sua memória de cálculo onde sejam discriminados os valores unitários estimados de todos os materiais e serviços que serão aplicados na contratação, Termo de Referência e plantas.

5.7. Em relação a solução técnica e econômica, os serviços foram baseados em normas técnicas vigentes e recomendações dos fabricantes para o tipo de serviço a que se destinam.

6. Estimativa do Preço da Contratação

6.1. A estimativa de preços da contratação será compatível com os quantitativos levantados nos projetos de arquitetura e engenharia e com os preços do SINAPI - Sistema Nacional de Pesquisa de Custos e Índices da Construção Civil, que é a principal tabela utilizada no orçamento de serviços de engenharia em geral, de acordo com o último boletim de referência publicado, mantida pela Caixa Econômica Federal e pelo IBGE, que informa os custos e índices da Construção Civil no Brasil.

6.2. Na falta de composição no boletim de referência SINAPI, deve-se apresentar a composição unitária própria do serviço, com elementos suficientes que permitam o controle da motivação dos atos que fundamentaram os valores adotados (por exemplo, memória de cálculo dos coeficientes de utilização de insumos), bem como a identificação do responsável pela elaboração. O Tribunal de Contas da União recomenda adotar a composição de outros sistemas referenciais de preços, desde que mantidos os

coeficientes de consumo para cada serviço, utilizando-se o custo dos insumos obtidos no SINAPI ou Consulta de Mercado. Nos casos em que este não contemple os serviços em análise, exige-se que se busque informações em outras fontes de preços para análise do orçamento de serviços de engenharia públicos.

6.3. Os custos de execução, apresentados de acordo com as planilhas orçamentárias, serão elaborados por equipe técnica devidamente capacitada, que resultará no orçamento completo dos serviços a serem executados, inclusive com valor final de referência da contratação, que deverá compor a documentação do Termo de Referência.

7. Descrição da Solução Como Um Todo

7.1. O presente estudo, como já informado, refere-se à contratação de empresa especializada em serviços de engenharia/arquitetura necessários para a implantação do novo núcleo regional de atendimento da Defensoria Pública do Estado do Maranhão, incluindo mão de obra, equipamentos e materiais necessários, conforme condições e especificações constantes nos documentos anexos. As descrições detalhadas das soluções estão previstas nos memoriais descritivos, documentos anexos.

7.2. A descrição da solução como um todo, abrange a prestação de serviço para a execução de infraestrutura necessários para a implantação do novo núcleo regional de atendimento da Defensoria Pública do Estado do Maranhão, com disponibilização de mão de obra não exclusiva, materiais e equipamentos adequados à execução dos trabalhos.

8. Justificativa para Parcelamento

8.1. O não parcelamento desse objeto é mais satisfatório do ponto de vista de eficiência técnica, por manter a qualidade do investimento, haja vista que o gerenciamento permanece o tempo todo a cargo de um mesmo administrador, oferecendo um maior nível de controle pela Administração na execução dos serviços, cumprimento de cronograma e observância de prazos com a concentração da responsabilidade da construção e garantia dos resultados.

8.2. Ressalta-se que em casos de serviços inter-relacionados, o atraso em uma etapa construtiva implica em atraso nas demais etapas, ocasionando aumento de custo e comprometimento dos marcos intermediário e final de entrega dos serviços. Pelas razões expostas, recomenda-se que a contratação não seja parcelada, por não ser vantajoso para a administração pública ou representar prejuízo ao conjunto ou ao complexo do objeto a ser contratado.

9. Demonstrativo dos Resultados Pretendidos

9.1. Pretende-se, com o presente processo licitatório, assegurar a seleção da proposta apta a gerar a contratação mais vantajosa para a Defensoria Pública do Estado do Maranhão.

9.2. Almeja-se, igualmente, assegurar tratamento isonômico entre os licitantes, bem como a justa competição, bem como evitar contratação com sobrepreço ou com preço manifestamente inexequível e superfaturamento na execução do contrato.

9.3. A contratação decorrente do presente processo licitatório exigirá da contratada o cumprimento das boas práticas de sustentabilidade, contribuindo para a racionalização e otimização do uso dos recursos, bem como para a redução dos impactos ambientais

10. Providências Prévias Ao Contrato

10.1. A Administração tomará as seguintes providências previamente ao contrato:

- a) Definição de servidores (Gestor e Fiscal) para acompanhar e fiscalizar a execução do objeto contratado, em observação ao Ato nº 007-DPGE-DPE/MA, de 18 de janeiro de 2024.
- b) **Antes do início dos serviços**, a contratada providenciará o alvará necessário para a execução do objeto, incluindo, e quaisquer outras permissões exigidas pelos órgãos competentes.

11. Contratações Correlatas/interdependentes

11.1. Ata de Registro de Preços para contratação eventual e futura de empresa especializada na área de ENGENHARIA E GEOTECNIA para a prestação de serviços técnicos de topografia e sondagem, e ensaio de percolação em terrenos pertencentes à Defensoria Pública do Estado do Maranhão, em diversos municípios do Estado, conforme condições, quantidades e exigências constante no Termo de referência. ATA de registro de preços nº 001/2024 - DPE/MA. Processo SEI Nº 0000835.110000943.0.2024. Pregão eletrônico SRP nº 90001/2024 - DPE/MA. Pinheiro, Contrato nº 079/2025.

11.2. Ata de Registro de Preços para futura aquisição de 44 (quarenta e quatro) unidades administrativas modulares adaptadas da Defensoria Pública do Estado, nas condições e exigências constantes no Anexo I - Termo de Referência, do Pregão nº 90023/2024. Ata de Registro de Preços nº 029/2024-DPE/MA. Pinheiro, Contrato nº 005/2025.

12. Impactos Ambientais

12.1. A condução de procedimentos para contratações públicas é uma atividade que vai muito além da simples comparação de preços mais baixos. O princípio norteador desse processo é o zelo pelo interesse público, uma noção que transcende a mera busca por economia financeira. Ao avaliar os benefícios desse procedimento, torna-se imperativo considerar não apenas o fator econômico, mas também os impactos positivos e negativos inerentes à aquisição quanto a:

- 12.1.1. A observância de normas e critérios de sustentabilidade;
- 12.1.2. O emprego apurado dos recursos públicos;
- 12.1.3. Conservação e gestão responsável de recursos naturais;
- 12.1.4. Uso de agregados reciclados, sempre que existir a oferta;
- 12.1.5. Remoção apropriada dos resíduos conforme normas de Controle de Transporte de Resíduos;
- 12.1.6. Observância das normas de qualidade e certificação nacionais e públicas como INMETRO e ABNT.

12.2. O artigo 45 da Lei nº 14.133/21 estabelece diretrizes específicas para serviços de engenharia, ressaltando a importância do respeito às normas ambientais no que se refere à disposição final adequada dos resíduos sólidos gerados durante a execução dos trabalhos contratados. Destaca-se, ainda, a necessidade de considerar aspectos como mitigação por condicionantes e compensação ambiental, priorizando a utilização de produtos, equipamentos e serviços que comprovadamente favoreçam a redução do consumo de energia e de recursos naturais.

12.3. Nesse contexto, a legislação destaca a importância de avaliar diversos fatores, como o impacto de vizinhança, proteção do patrimônio histórico, cultural, arqueológico e imaterial. Isso inclui a avaliação dos impactos diretos ou indiretos causados pelos serviços contratados. Adicionalmente, a Resolução

CONAMA nº 307/2002 fornece definições claras sobre os resíduos da construção civil, abrangendo uma variedade de materiais provenientes de construções, reformas, reparos e demolições.

12.4. No que diz respeito à contratação proposta em tela, que se caracteriza como serviço comum de engenharia, é crucial reconhecer que a sua execução inevitavelmente resultará na geração de resíduos de construção civil. Diante desse cenário, a futura contratada é requisitada a empregar com empenho esforços para minimizar a produção de resíduos e destinar adequadamente aqueles que forem inevitáveis, demonstrando um compromisso efetivo com a redução dos impactos ambientais.

12.5. A responsabilidade pela observância das normas de proteção ambiental é compartilhada entre a contratante e a contratada. Caberá à contratante a fiscalização rigorosa do estrito cumprimento da legislação ambiental durante a execução dos serviços, enquanto à contratada é incumbida a obrigação de respeitar as leis ambientais, assegurando que os serviços sejam realizados em conformidade com os padrões estabelecidos para a preservação do meio ambiente.

12.6. Portanto, o cumprimento rigoroso das normas ambientais na execução dos serviços de ampliação é essencial, não apenas para atender às exigências legais, mas também para promover práticas sustentáveis e minimizar os impactos adversos sobre o meio ambiente e a comunidade circunvizinha. Essa abordagem reforça o compromisso com a responsabilidade ambiental e a busca por um desenvolvimento equilibrado e consciente.

13. Viabilidade da Contratação

13.1. Com os estudos, análises e demonstrativos realizados, além dos documentos anexados ao presente ETP, ficou detalhadamente comprovada a adequação dos serviços pretendidos para o atendimento do interesse social envolvido, bem como o cumprimento do interesse público e da respectiva legislação.

13.2. Das informações e dados que serviram de referência para a elaboração deste estudo, foi possível constatar que há total viabilidade técnica e econômica, além de dotação orçamentária, e que não há qualquer impacto ambiental. Os serviços em si não apresentam característica ou aspecto técnico especial e existem diversas empresas na região aptas a executar o objeto.

13.3. Há equipe técnica, nos diversos setores da Administração, para dar encaminhamento às atividades de contratação e execução, com os adequados procedimentos de gestão contratual e fiscalização técnica do objeto.

13.4. O serviço deverá ser prestado por empresa especializada no ramo, devidamente regulamentada e autorizada pelos órgãos competentes, em conformidade com a legislação vigente e padrões de sustentabilidade caracterizados neste instrumento.

13.5. Com base na justificativa e nas especificações técnicas constantes neste Estudo Técnico Preliminar e seus anexos, e na existência de planejamento orçamentário para subsidiar esta contratação, declaramos que a contratação é **viável**, atendendo aos padrões e preços de mercado.

14. Responsáveis

14.1. Gestor do Contrato: Luiz Roberto da Costa Gomes, mat. 2743888.

14.2. Fiscal Administrativo: Maria Imaculada Rêgo Ferreira, mat. 2746592.

14.3. Fiscais Técnicos: Antonio Lucas de Sousa Santos: Matrícula 2745693 / Carlos Magno Bispo S. Filho: Matrícula 2750404 / Jacyara Inês Santos Melo: Matrícula 2750396 / Juliana Rachel Vidigal do Ó: Matrícula 2744654 / Manoel Guterlam Araújo dos Reis Junior: Matrícula 2748960 / Mario Sergio Cavalcante Santos: Matrícula 2744415 / Nayara Fonseca Matos: Matrícula 2744530 / Samir Valones

15. Outras informações, se houver

15.1. Os documentos técnicos e complementares são: Planilha orçamentária sintética e analítica, curvas ABC de insumos e serviços; Tabela de Encargos Sociais, Cálculo do BDI; Cronograma físico; Projetos.

São Luís - MA, em **15 de dezembro de 2025**.

Luiz Roberto da Costa Gomes
Supervisor
Supervisão de Obras e Reformas

Avenida Júnior Coimbra, S/N, - Bairro Renascença II, São Luís-MA (Próximo à Escola Reino Infantil) - CEP 65075-696
CNPJ:00.820.295/0001-42 / - <https://defensoria.ma.def.br> / obrasereformas@ma.def.br -

0305144v1



Documento assinado eletronicamente por **Luiz Roberto da Costa Gomes, Supervisor**, em 15/12/2025, às 11:19, conforme horário oficial de Brasília, com fundamento no § 3º do art. 4º, do [Decreto n.º 10.543, de 13 de novembro de 2020](#).



A autenticidade do documento pode ser conferida no link [Validar Documento](#) informando o código verificador **0305144** e o código CRC **35B6DA01**.



DEFENSORIA PÚBLICA
do Estado do Maranhão

MINUTA DE CONTRATO

Contrato nº xxx/2025

Processo nº 0005663.110000943.0.2025

Pregão Eletrônico nº xxxx/2025

CONTRATO DE PRESTAÇÃO DE SERVIÇOS, QUE ENTRE SI CELEBRAM, DE UM LADO A DEFENSORIA PÚBLICA DO ESTADO DO MARANHÃO E, DE OUTRO LADO, A EMPRESA

A DEFENSORIA PÚBLICA DO ESTADO DO MARANHÃO, pessoa jurídica de Direito Público, inscrita no CNPJ sob o nº 00.820.295/0001-42, com sede na Avenida Júnior Coimbra, Quadra 21, Lote 02, Loteamento Jaracaty Renascença II, São Luís/MA, CEP 65075-696, daqui em diante denominada **CONTRATANTE**, neste ato representada pelo Defensor Público – Geral do Estado, **Dr. GABRIEL SANTANA FURTADO SOARES**, brasileiro, defensor público, matrícula nº1998152 DPE/MA, CPF nº XXX.119.XXX-XX e, do outro lado, a Empresa, sediada na, neste ato representada pelo titular, doravante denominado **CONTRATADA**, resolvem celebrar o presente **CONTRATO**, cuja lavratura foi regularmente autorizada em despacho do Defensor Público-Geral do Estado, conforme consta no Processo nº 0005353.110000943.0.2025/DPE-MA, da Licitação na modalidade Pregão Eletrônico nº .../2025, submetendo-se as partes às disposições constantes da Lei nº 14.133/2021, à Complementar Nº 123 de 14 de dezembro de 2006 e demais normas pertinentes, à proposta adjudicada, mediante às cláusulas e condições seguintes.

CLÁUSULA PRIMEIRA – DO OBJETO

1.1. O presente contrato tem por objeto a contratação de empresa especializada em engenharia civil para a **execução de serviços comuns de engenharia, visando à implantação do novo Núcleo de Atendimento da Defensoria Pública do Estado do Maranhão (DPE/MA)**, incluindo o fornecimento de toda a mão de obra e dos materiais necessários à construção, contemplando o ambiente externo, conforme as condições e exigências neste instrumento, para o município de **Pinheiro/MA**.

CLÁUSULA SEGUNDA – DA VINCULAÇÃO

2.1. O presente Contrato vincula-se ao Pregão Eletrônico nº DPE/MA, ao Termo de Referência e à proposta apresentada pela contratada, que independente de transcrição é parte integrante deste instrumento.

CLÁUSULA TERCEIRA – DOS REQUISITOS DA CONTRATAÇÃO

3.1. DA SUSTENTABILIDADE

3.1.1. A contratação deverá atender aos preceitos da última edição disponível da Guia Nacional de Licitação Sustentáveis da Advocacia-Geral da União – AGU no que se refere à serviços de engenharia.

3.1.2. A empresa contratada deverá utilizar produtos, equipamentos e serviços que, comprovadamente, favoreçam a redução do consumo de energia e de recursos naturais.

3.1.3. Os serviços prestados pela empresa contratada deverão fundamentar-se no uso racional de recursos e equipamentos, de forma a evitar e prevenir o desperdício de insumos e material consumidos, bem como a geração de resíduos, além do desperdício de água e consumo excessivo de energia. Sempre que possível fazer uso de energia renovável.

3.1.4. A contratada deverá ter pleno conhecimento e se responsabilizar pelo trabalho seguro as pessoas envolvidas no manuseio de ferramentas, equipamentos e produtos inflamáveis, conforme legislação em vigor do Ministério do Trabalho. Esta também se responsabilizará por ações e/ou omissões sobre os resíduos e rejeitos sólidos, líquidos e derivados, nos locais da obra, removendo e promovendo a devida destinação.

3.2. DA SUBCONTRATAÇÃO

3.2.1. Não é admitida a subcontratação do objeto contratual.

3.3. DA GARANTIA DA CONTRATAÇÃO

3.3.1. Será exigida da contratada, a apresentação de garantia em favor da CONTRATANTE, correspondente a **5% (cinco por cento) do valor total do contrato**, numa das seguintes modalidades, conforme opção da CONTRATADA:

a) caução em dinheiro ou títulos da dívida pública federal.

b) seguro-garantia.

c) fiança bancária.

d) título de capitalização custeado por pagamento único, com resgate pelo valor total.

3.3.2. A CONTRATADA terá o prazo mínimo de 1 (um) mês, contado da data de homologação da licitação e anterior à assinatura do contrato, para a prestação da garantia pelo contratado quando optar pela modalidade Seguro-Garantia, conforme o [§ 3º do Art. 96 da Lei Federal nº 14.133/2021](#).

3.3.2.1. O prazo de **vigência** da apólice deverá ser de **03 (três) meses após o término da vigência do contrato**.

3.3.3. Para a garantia do contrato, caso a CONTRATADA opte por apresentar **títulos da dívida pública**, os mesmos deverão ter valor de mercado compatível com o valor a ser garantido no contrato, preferencialmente em consonância com as espécies recomendadas pelo Governo Federal, como aquelas previstas no art. 2º, da Lei nº 10.179, de 06 de fevereiro de 2001.

3.3.4. Caso a CONTRATADA opte pela **caução em dinheiro**, deverá providenciar o depósito junto ao Banco do Brasil, nominal à Defensoria Pública do Estado do Maranhão, para os fins específicos a que se destina, sendo o recibo de depósito o único meio hábil de comprovação desta exigência.

3.3.5. Não será aceita prestação de garantia que não cubra todos os riscos ou prejuízos eventualmente decorrentes da execução do contrato, tais como a responsabilidade por multas e obrigações trabalhistas, previdenciárias ou sociais.

3.3.6. A CONTRATANTE fica autorizada a utilizar a garantia para corrigir quaisquer imperfeições na execução do objeto do contrato ou para reparar danos decorrentes da ação ou omissão da CONTRATADA, de seu preposto ou de quem em seu nome agir.

3.3.6.1. A autorização contida no item 3.3.6 é extensiva aos casos de multas aplicadas depois de esgotado o prazo recursal.

3.3.7. A garantia prestada será retida definitivamente, integralmente ou pelo saldo que apresentar, no

caso de rescisão por culpa da CONTRATADA, sem prejuízo das penalidades cabíveis.

3.3.8. A garantia será restituída automaticamente, ou por solicitação, no prazo de até 3 (três) meses contados do final da vigência do contrato ou da rescisão, em razão de outras hipóteses de extinção contratual previstas em lei, somente após comprovação de que a empresa pagou todas as verbas rescisórias trabalhistas decorrentes da contratação.

3.3.9. Caso a CONTRATADA não efetive o cumprimento dessas obrigações até o fim do segundo mês após o encerramento da vigência contratual ou da rescisão, a garantia será utilizada para o pagamento dessas verbas trabalhistas diretamente pela CONTRATANTE.

3.3.10. A devolução da garantia ficará condicionada à comprovação pela CONTRATADA, da inexistência de débitos trabalhistas em relação aos empregados que atuaram na execução do objeto contratado.

3.3.11. A devolução da garantia contratual pressupõe, por sua essência, a plena satisfação de todas as obrigações contratuais, o também envolve, por certo, a quitação dos encargos de índole trabalhista advindas da execução do contrato. Assim, mostra-se justo e coerente condicionar a devolução da garantia contratual face à prova de quitação de todas as verbas trabalhistas.

3.3.12. Caso ocorra a prorrogação da vigência do contrato, observadas as disposições constantes nos arts. [105](#) e [124](#), da Lei nº 14.133/2021, a CONTRATADA deverá, a cada celebração de termo aditivo, providenciar a devida renovação da garantia prestada, tomando-se por base o valor atualizado do contrato.

3.3.13. Nas hipóteses em que a garantia for utilizada total ou parcialmente – como para corrigir quaisquer imperfeições na execução do objeto do contrato ou para reparar danos decorrentes da ação ou omissão da CONTRATADA, de seu preposto ou de quem em seu nome agir, ou ainda nos casos de multas aplicadas depois de esgotado o prazo recursal – a CONTRATADA deverá, no prazo de 10 (dez) dias, recompor o valor total dessa garantia, sob pena de retenção do valor da garantia do próximo pagamento a ser realizado à contratada, salvo na hipótese de comprovada inviabilidade de cumprir tal prazo, mediante justificativa apresentada por escrito e aceita pelo Fiscal do Contrato.

3.3.14. A garantia prestada será restituída (e/ou liberada) após o cumprimento integral de todas as obrigações contratuais e, quando em dinheiro, será atualizada monetariamente, conforme dispõe o [Art. 100 da Lei Federal nº 14.133/2021](#).

3.3.15. No caso de alteração do valor do contrato, ou prorrogação de sua vigência, a garantia deverá ser readequada ou renovada nas mesmas condições.

3.4. DA VISTORIA

3.4.1. Não há necessidade de realização de avaliação prévia do local de execução dos serviços.

CLÁUSULA QUARTA – DO MODELO DE EXECUÇÃO DO OBJETO

4.1. DAS CONDIÇÕES DE EXECUÇÃO

4.1.1. A execução do objeto seguirá a seguinte dinâmica:

4.1.1.1. **Início da execução do objeto:** 05 (cinco) dias úteis a contar da data do recebimento da Ordem de Serviço pela CONTRATADA.

4.1.1.1.1. Será emitida uma Ordem de Serviço juntamente com o Cronograma Físico Ajustado, que será encaminhada via endereço eletrônico indicado pela CONTRATADA.

4.1.1.2. A CONTRATADA fornecerá, além da mão de obra, todo o material, peças, equipamentos, utensílios e ferramentas necessárias, ficando responsável, também, pela sua respectiva guarda e transporte.

4.1.1.3. Somente serão aceitos materiais, peças e ferramentas compatíveis com a aplicação a que se

destinam. Serão recusados pela FISCALIZAÇÃO os que se encontrarem fora de especificação.

4.1.1.4. O depósito de materiais deverá ser instalado em local previamente aprovado e sob a responsabilidade da CONTRATADA.

4.1.1.5. Será de responsabilidade da CONTRATADA toda e qualquer providência que diga respeito à segurança do trabalho de seus empregados, bem como a exigência do uso dos equipamentos de proteção individuais necessários, sob pena de paralisação imediata dos serviços.

4.1.1.6. A CONTRATADA fornecerá as máquinas, os equipamentos, os materiais, a mão de obra, o transporte e tudo mais que for necessário para a execução e a conclusão dos serviços. Os custos relativos a esses insumos deverão estar incluídos nos respectivos custos unitários.

4.1.1.7. A CONTRATADA deve providenciar o fechamento das áreas próximas ao local onde estiverem sendo executados os serviços, caso necessário, visando não interferir nas demais atividades realizadas na localidade.

4.1.1.8. O controle de qualidade e outros controles exigidos pela FISCALIZAÇÃO não eximirão a CONTRATADA da total e irrestrita responsabilidade pelos serviços executados.

4.1.1.9. A CONTRATADA deverá providenciar a limpeza das áreas, evitando acúmulos de entulhos nos locais onde os serviços estão sendo realizados.

4.1.1.10. Os serviços somente serão considerados executados após a retirada de eventuais entulhos, a reconstituição das partes danificadas, se for este o caso, bem como a completa limpeza das áreas afetadas.

4.1.1.10.1. Descartar entulhos em locais destinados a este fim pela prefeitura da cidade, cuidando de embalar os itens perigosos adequadamente antes do manuseio, descarte ou transporte

4.1.1.11. À FISCALIZAÇÃO caberá o direito de rejeitar quaisquer materiais que não satisfaçam os padrões especificados ou os critérios de qualidade requeridos, bem como de exigir sua pronta e imediata substituição por outros que os atendam, sem que caiba à CONTRATADA qualquer tipo de reclamação ou indenização.

4.1.1.12. A CONTRATADA deverá executar os serviços sempre de acordo com as recomendações dos fabricantes e em obediência às normas técnicas e regulamentares atinentes aos assuntos, expedidas pelos órgãos competentes.

4.1.1.13. A CONTRATADA executará os serviços, incluindo a instalação dos equipamentos, descrito na Planilha Orçamentária em anexo, estritamente dentro dos prazos estabelecidos neste Termo de Referência, seguindo rigorosamente o prazo estabelecido em Cronograma Físico e mantendo quantitativo de mão de obra compatível a necessidade.

4.1.1.14. Cabe à CONTRATADA atender prontamente e dentro do prazo estipulado quaisquer exigências do Fiscal ou do substituto, inerentes ao objeto do Contrato, sem que disso decorra qualquer ônus extra para a CONTRATANTE, não implicando essa atividade de acompanhamento e fiscalização qualquer exclusão ou redução da responsabilidade da CONTRATADA, que é total e irrestrita com relação aos serviços contratados, inclusive perante terceiros, respondendo a mesma por qualquer falta, falha, problema, irregularidade ou desconformidade observada na execução do contrato.

4.1.1.14.1. A atividade de fiscalização não resultará, tampouco, e em nenhuma hipótese, em corresponsabilidade da CONTRATANTE ou de seus agentes, prepostos e/ou assistentes.

4.1.2. Uma vez identificada necessidade de serviço ou material que não conste da planilha de itens original do contrato, será adotado o seguinte procedimento, previsto no Acórdão-TCU nº 1.238/2016 – Plenário e com algumas adaptações pontuais:

4.1.2.1. Caso o item conste do SINAPI, o valor adotado no contrato será o valor do SINAPI para a região correspondente, considerando-se a tabela SINAPI da data de apresentação das propostas ou do último reajuste concedido.

4.1.2.1.1. Esse procedimento visa uniformizar os custos de todos os itens do contrato, a fim de simplificar o futuro processo de reajuste de preços.

4.1.3. Caso o item não conste do SINAPI, a CONTRATADA irá ofertar preço e a CONTRATANTE fará pesquisa de preços em, pelo menos, 3 fornecedores com o objetivo de confirmar se o preço proposto pela CONTRATADA está de acordo com o praticado no mercado, chegando-se, então, a um acordo sobre o preço.

4.1.4. A CONTRATADA deverá se manifestar pela concordância ou discordância das novas composições feitas pela CONTRATANTE em até 10 dias úteis do recebimento.

4.1.4.1. Caso haja discordância de itens, a CONTRATADA deverá justificá-las para posterior avaliação pela CONTRATANTE.

4.1.4.2. Decorridos os 10 dias úteis, caso não haja manifestação da CONTRATADA, será considerado que a empresa anuiu com a composição feita pela CONTRATANTE para fins de inclusão na planilha e posterior medição e pagamento.

4.1.5. Além da definição do custo citada acima, a CONTRATANTE deverá definir o prazo para o início dos serviços e o prazo para execução.

4.1.6. Feitos os procedimentos acima, os itens passarão a fazer parte do contrato.

4.1.7. Conforme art. 14 do Decreto nº 7.893/2013, a diferença percentual entre o valor global do contrato e o preço global de referência não poderá ser reduzida em favor da CONTRATADA por ocasião do acréscimo de itens com a metodologia descrita acima.

4.1.8. Caso o acréscimo de itens com os custos obtidos seguindo a metodologia acima ocasione redução do desconto global da proposta, o custo dos itens a serem acrescentados serão corrigidos para que não haja redução do desconto global.

4.2. DO LOCAL DE PRESTAÇÃO DOS SERVIÇOS

4.2.1. Os serviços serão prestados onde funcionará o núcleo de atendimento da DPE/MA no município de Pinheiro/MA.

4.3. DA GARANTIA DOS SERVIÇOS

4.3.1 Os materiais/serviços objeto deste contrato serão garantidos pelo prazo de 05 (cinco) anos, contados a partir da data de emissão do TERMO DE RECEBIMENTO DEFINITIVO conforme o art. 618 do Código Civil e [§ 6º do Art. 140 da Lei Federal nº 14.133/2021](#).

4.3.2. Durante o prazo de garantia, a CONTRATADA, fica obrigada a reparar qualquer defeito relacionado à má execução dos serviços objetos deste contrato, sempre que houver solicitação, e sem ônus para a CONTRATANTE.

4.4. DOS PRAZOS DE EXECUÇÃO

4.4.1. O prazo de execução dos serviços objeto desta licitação se dará conforme especificado abaixo:

ITEM	MUNICÍPIO	PRAZO DE EXECUÇÃO
1	Pinheiro/MA	109 dias

4.4.2. O prazo acima será registrado e acompanhado pela FISCALIZAÇÃO.

4.4.3. Os serviços objeto do Termo de Referência deverão ser finalizados, conforme Cronograma Físico, estando incluída nesse prazo possível paralisação devido à greve de pessoal ou de transportes, ou à falta de materiais, componentes ou equipamentos, ou à falta de pessoal, por quaisquer motivos, bem como acidente local dos serviços.

4.5. DAS OBRIGAÇÕES DA CONTRATADA

4.5.1. Encaminhar à Supervisão de Obras e Reformas da DPE/MA em, no máximo 05 (cinco) dias após a assinatura do Contrato Administrativo os seguintes documentos:

4.5.1.1. Anotação de Responsabilidade Técnica – ART sobre os serviços objeto do Termo de Referência, registrada no CREA.

4.5.2. A CONTRATADA deverá fornecer e instalar a placa da obra, cujo padrão será fornecido pela CONTRATANTE. A placa deverá ser instalada em posição de destaque no local de prestação dos serviços, devendo a sua localização ser, previamente, aprovada pela FISCALIZAÇÃO;

4.5.3. Providenciar também:

4.5.3.1. Outras licenças e alvarás que se fizerem necessárias para o início dos serviços, devido a exigências das concessionárias ou órgãos públicos;

4.5.3.2. Providenciar, conforme o caso, as ligações definitivas das utilidades previstas no projeto (água, esgoto, gás, energia elétrica, telefone, etc.), bem como atuar junto aos órgãos federais, estaduais e municipais e concessionárias de serviços públicos para a obtenção de licenças e regularização dos serviços e atividades concluídas (ex.: habite-se, Licença Ambiental de Operação, Licença Ambiental, Alvará de Construção, etc.);

4.5.3.3. Obter junto aos órgãos competentes, conforme o caso, as licenças necessárias e demais documentos e autorizações exigíveis, na forma da legislação aplicável;

4.5.3.4. Inscrever a Obra no Cadastro Nacional de Obras – CNO da Receita Federal do Brasil em até 30 (trinta) dias contados do início das atividades, em conformidade com a Instrução Normativa RFB nº 2061, de 20 de dezembro de 2021.

4.5.4. Apresentar formalmente o PREPOSTO da CONTRATADA, devendo ser assim feita, sempre que houver substituição ou ausência temporária;

5.5.5. Executar os serviços conforme especificações do Termo de Referência e de sua proposta, com a alocação dos empregados necessários ao perfeito cumprimento das cláusulas contratuais, além de fornecer e utilizar os materiais e equipamentos, ferramentas e utensílios necessários em quantidade satisfatória para entregar o objeto contratado no prazo estipulado;

4.5.6. Preparar rigorosamente os empregados que prestarão serviços para o CONTRATANTE, orientando-os para que se comportem sempre de forma cordial e se apresentem sempre dentro dos padrões de eficiência e higiene compatíveis com o local de prestação dos serviços;

4.5.7. Manter seu pessoal devidamente uniformizado e identificado por meio de crachás, fornecendo-lhes uniforme completo, com logomarca da empresa e em conformidade com as normas de segurança e com o disposto no respectivo Acordo, Convenção, ou Dissídio Coletivo de Trabalho, inclusive sem ônus para os funcionários, caso previsto;

4.5.7.1. Instruir os seus empregados sobre a técnica de execução dos serviços, prevenção de acidentes no trabalho e combate a incêndios;

4.5.7.2. Levar em conta todas as precauções e zelar permanentemente para minimizar os riscos de suas operações a níveis aceitáveis na norma técnica correspondente;

4.5.7.3. Assumir toda a responsabilidade e tomar as medidas necessárias ao atendimento dos seus profissionais acidentados ou com mal súbito, por meio de seu preposto, inclusive para atendimento em casos de emergência;

4.5.7.4. Cumprir a legislação e as normas relativas saúde à segurança e medicina do trabalho, em especial as normas regulamentadoras nº 04 (SESMT), 05(CIPA), 06(EPI), 07(PCMSO) e 09(Riscos), 18(Const. Civil), diligenciando para que seus empregados trabalhem com Equipamento de Proteção Individual (EPI), caso necessário, ficando a cargo da CONTRATADA e às suas expensas o fornecimento desses equipamentos;

4.5.7.5. A Fiscalização poderá paralisar os serviços enquanto tais empregados não estiverem protegidos, ficando o ônus da paralisação por conta da CONTRATADA.

4.5.8. Responsabilizar por todos os encargos e obrigações sociais, trabalhistas, previdenciárias, fiscais e comerciais resultantes da execução dos serviços, conforme Art. 121 da Lei Federal nº 14.133/2021. Os empregados da CONTRATADA não terão, em hipótese nenhuma, qualquer relação de emprego com a CONTRATANTE;

4.5.9. Executar todos os serviços rigorosamente de acordo com as especificações contidas neste instrumento, assim como nos manuais de serviços dos equipamentos que compõe o objeto do Termo de Referência;

4.5.10. Paralisar imediatamente os serviços caso o CONTRATANTE, por meio de sua fiscalização, verifique que os empregados não estejam devidamente equipados ou munidos de EPI'S, ficando o ônus pela paralisação por conta da CONTRATADA, além da sujeição desta às penalidades cabíveis;

4.5.11. Responder por quaisquer danos pessoais ou materiais ocasionados por seus empregados nas dependências do CONTRATANTE decorrentes de culpa ou dolo de seus empregados, ficando obrigada a promover a devida restauração ou ressarcimento a preços atualizados, dentro de 30 (trinta) dias, contados a partir da comprovação de sua responsabilidade. Caso não o faça no prazo estipulado, o CONTRATANTE reserva-se o direito de descontar o valor correspondente do valor estipulado para pagamento mensal dos serviços executados pela CONTRATADA, sem prejuízo de poder denunciar a CONTRATADA de pleno direito;

4.5.12. Fornecer mão de obra qualificada, evitando-se atrasos na execução e serviços incompatíveis com o solicitado;

4.5.13. Manter a CONTRATANTE permanentemente informada e atualizada sobre números telefônicos e e-mails para contato e chamados de emergência;

4.5.14. A aquisição e o fornecimento dos produtos, equipamento e peças necessários à execução do objeto deste termo, serão de responsabilidade da empresa CONTRATADA;

4.5.15. Responsabilizar-se pela guarda, manutenção e substituição dos materiais e equipamentos necessários à execução dos serviços;

4.5.16. Responsabilizar-se pelo transporte de equipamentos e da equipe técnica durante a vigência do contrato;

4.5.17. Reparar, corrigir, remover ou substituir, às suas expensas, total ou em parte, no prazo fixado pela FISCALIZAÇÃO do contrato, os serviços efetuados em que se verifiquem vícios, defeitos ou incorreções resultantes da execução ou dos materiais empregados, ou ainda, por falta de compatibilidade com os projetos;

4.5.18. Responsabilizar-se pelos vícios e danos decorrentes da execução do objeto, de acordo com os artigos 14 e 17 a 27, do Código de Defesa do Consumidor (Lei nº 8.078, de 1990), ficando a CONTRATANTE autorizada a descontar da garantia prestada, caso exigida no edital, ou dos pagamentos devidos à CONTRATADA, o valor correspondente aos danos sofridos;

4.5.19. Utilizar empregados habilitados e com conhecimentos básicos do objeto a ser executado, em conformidade com as normas e determinações em vigor;

4.5.20. A cada medição efetuada, a CONTRATADA deverá entregar ao setor responsável pela fiscalização do contrato, os documentos listados nos itens 6.1.6.1 a 6.1.6.11;

4.5.21. Responsabilizar-se pelo cumprimento das obrigações em Acordo, Convenção, Dissídio Coletivo de Trabalho ou equivalentes das categorias abrangidas pelo contrato, por todas as obrigações trabalhistas, sociais, previdenciárias, tributárias e as demais previstas em legislação específica, cuja inadimplência não transfere a responsabilidade à CONTRATANTE;

- 4.5.22. Comunicar à FISCALIZAÇÃO, no prazo de 24 (vinte e quatro) horas, qualquer ocorrência anormal ou acidente que se verifique no local dos serviços;
- 4.5.23. Assegurar aos seus trabalhadores ambiente de trabalho, inclusive equipamentos e instalações, em condições adequadas ao cumprimento das normas de saúde, segurança e bem-estar no trabalho;
- 4.5.24. Prestar todo esclarecimento ou informação solicitada pela CONTRATANTE ou por seus prepostos, garantindo-lhe o acesso, a qualquer tempo, ao local dos trabalhos, bem como aos documentos relativos à execução do objeto;
- 4.5.25. Paralisar, por determinação da CONTRATANTE, qualquer atividade que não esteja sendo executada de acordo com a norma técnica ou que ponha em risco a segurança de pessoas ou bens de terceiros;
- 4.5.26. Promover a guarda, manutenção e vigilância de materiais, ferramentas, e tudo o que for necessário à execução dos serviços, durante a vigência do contrato;
- 4.5.27. Promover a organização técnica e administrativa dos serviços, de modo a conduzi-los eficaz e eficientemente, de acordo com os documentos e especificações que integram o Termo de Referência, no prazo determinado;
- 4.5.28. Conduzir os trabalhos com estrita observância às normas da legislação pertinente, cumprindo as determinações dos Poderes Públicos, mantendo sempre limpo o local dos serviços e nas melhores condições de segurança, higiene e disciplina;
- 4.5.29. Submeter previamente, por escrito, à CONTRATANTE, para análise e aprovação, quaisquer mudanças nos métodos executivos que fujam às especificações do memorial descritivo;
- 4.5.30. Não permitir a utilização de qualquer trabalho do menor de dezesesseis anos, exceto na condição de aprendiz para os maiores de quatorze anos; nem permitir a utilização do trabalho do menor de dezoito anos em trabalho noturno, perigoso ou insalubre;
- 4.5.31. Manter durante toda a vigência do contrato, em compatibilidade com as obrigações assumidas, todas as condições de habilitação e qualificação exigidas na licitação;
- 4.5.32. Manter sigilo, sob pena de responsabilidade civil, penal e administrativa, sobre todo e qualquer assunto de interesse do CONTRATANTE ou de terceiros de tomar conhecimento em razão da execução do objeto deste contrato;
- 4.5.33. Arcar com o ônus decorrente de eventual equívoco no dimensionamento dos quantitativos de sua proposta, inclusive quanto aos custos variáveis decorrentes de fatores futuros e incertos, tais como os valores providos com o quantitativo de vale transporte, devendo complementá-los, caso o previsto inicialmente em sua proposta não seja satisfatório para o atendimento do objeto da licitação, exceto quando ocorrer algum dos eventos arrolados no Art. 124 da Lei Federal nº 14.133/2021;
- 4.5.34. Atender às solicitações da CONTRATANTE quanto à substituição dos empregados alocados, no prazo fixado pela FISCALIZAÇÃO do contrato, nos casos em que ficar constatado descumprimento das obrigações relativas à execução do serviço, conforme descrito no Termo de Referência;
- 4.5.35. Manter preposto aceito pela CONTRATANTE nos horários e locais de prestação de serviço para representa-la na execução do contrato com capacidade para tomar decisões compatíveis com os compromissos assumidos;
- 4.5.36. Providenciar junto ao CREA e/ou CAU/BR as Anotações e Registros de Responsabilidade Técnica referentes ao objeto do contrato e especialidades pertinentes, nos termos das normas pertinentes (Leis nº 6.496/77 e 12.378/2010);
- 4.5.37. Refazer, às suas expensas, os trabalhos executados em desacordo com o estabelecido no instrumento contratual, no Termo de Referência e seus anexos, bem como substituir aqueles realizados com materiais defeituosos ou com vício de construção, pelo prazo de 05 (cinco) anos, contado da data de emissão do Termo de Recebimento Definitivo;

- 4.5.38. Responder por qualquer acidente de trabalho na execução dos serviços, por uso indevido de patentes registradas em nome de terceiros, por qualquer causa de destruição, danificação, defeitos ou incorreções dos serviços ou dos bens da CONTRATANTE, de seus funcionários ou de terceiros, ainda que ocorridos em via pública junto aos serviços;
- 4.5.39. Apresentar, quando solicitada pela CONTRATANTE, atestado de antecedentes criminais e distribuição cível de toda a mão de obra oferecida para atuar nas instalações do órgão;
- 4.5.40. Ao final de cada etapa da execução contratual, na medida em que os serviços sejam executados, a CONTRATADA apresentará a medição prévia dos serviços executados no período, através de Planilha de Medição;
- 4.5.41. Cada etapa será considerada efetivamente concluída quando os serviços previstos para aquela etapa, conforme Cronograma Físico, estiverem executados em sua totalidade;
- 4.5.42. A CONTRATADA deverá verificar e assinar diariamente o Registro Diário de Obras (RDO) emitido pela Supervisão de Obras e Reformas (SOR) da DPE/MA;
- 4.5.43. Os documentos administrativos deverão ser analisados pela CONTRATANTE e, em havendo divergências, será solicitada a correção na documentação à CONTRATADA, que terá o prazo de até 05 (cinco) dias úteis para fazer a correção;
- 4.5.44. Após a aprovação dos documentos administrativos, a CONTRATADA será autorizada a emitir a Nota Fiscal;
- 4.5.45. Assumir toda a responsabilidade pela boa execução e eficiência dos serviços que efetuar, responsabilizando-se, ainda, por qualquer dano ocorrido em decorrência da má realização destes serviços, causados tanto ao CONTRATANTE como a terceiros, desde que a responsabilidade lhe seja imputável;
- 4.5.46. Prestar as informações e os esclarecimentos que venham a ser solicitados pelo CONTRATANTE;
- 4.5.47. Manter quadro de pessoal suficiente para atendimento dos serviços, sem interrupção, seja por motivo de férias, descanso semanal, licenças, greves, faltas ao serviço e demissões, sob pena de aplicação das sanções cabíveis;
- 4.5.48. Respeitar os prazos previstos de acordo com o cronograma;
- 4.5.49. Manter atualizado o endereço do correio eletrônico;
- 4.5.50. Disponibilizar as ferramentas e os materiais necessários à realização dos serviços;
- 4.5.51. Manter projetos, cadernos de encargos, memoriais descritivos, ART's, alvarás e qualquer licença e/ou autorização, presente no local de prestação dos serviços e que seja de fácil acesso para a fiscalização do contrato;
- 4.5.52. Responsabilizar-se por todo o custo despendido do fornecimento de material, mão de obra, equipamentos, bem como as obrigações fiscais, sociais e trabalhistas, até o recebimento definitivo do objeto;
- 4.5.53. Responder pelo custo dos serviços, ora contratados, contemplando salários de pessoal, encargos trabalhistas, previdenciários, fiscais e comerciais;
- 4.5.54. Arcar com toda e qualquer responsabilidade civil, trabalhista e previdenciária decorrente de acidente de trabalho, eximindo a CONTRATANTE de qualquer ônus;
- 4.5.55. Adotar critérios de sustentabilidade (ambiental, econômica e social) durante todo o período de execução do objeto;
- 4.5.56. Executar, de maneira precípua, os serviços apresentados no Projeto e Memorial Descritivo, de forma que os serviços sejam concluídos de acordo com as especificações;

4.5.57. Manter profissional técnico devidamente habilitado no CREA/CAU, aceito pela CONTRATANTE, para responder sobre os aspectos inerentes ao objeto e assinar, em nome da empresa CONTRATADA, instruções técnicas, planilhas de medição e Relatórios Diários de Obra (RDO);

4.5.58. Manter as áreas circundantes ao local de prestação dos serviços totalmente limpas e seguras e observar todas as condições de segurança, higiene, medicina e meio ambiente do trabalho, de acordo com as Normas Regulamentadoras (NR's) do Ministério do Trabalho e Emprego (MTE), incluindo o uso de uniforme;

4.5.59. Retificar todo e qualquer trabalho que não obedeça aos elementos especificados no projeto e demais disposições contratuais, bem como reparos e correções, com desembolso pela CONTRATADA;

4.5.60. Manter técnico devidamente habilitado e capacitado, exclusivamente no local, horário e nos dias de prestação dos serviços, o qual será responsável pela supervisão e acompanhamento, bem como sanar dúvidas e tratar de quaisquer assuntos relacionados à execução do objeto;

4.5.61. Os serviços executados com vícios ou defeitos, em virtude de ação ou omissão involuntária, negligência, imperícia, imprudência ou emprego de material inadequado ou de qualidade inferior, serão refeitos sob exclusiva e integral responsabilidade da CONTRATADA, sem ônus para a Defensoria Pública do Estado do Maranhão, sem implicar alterações do prazo contratual;

4.5.62. Caberá à CONTRATADA integral responsabilidade por quaisquer danos causados à Contratante e a terceiros, durante a execução dos serviços, sempre que forem decorrentes de negligência, imperícia ou omissão de sua parte.

4.6. DAS OBRIGAÇÕES DA CONTRATANTE

4.6.1. Exigir o cumprimento de todas as obrigações assumidas pela CONTRATADA, de acordo com as cláusulas contratuais e os termos de sua proposta;

4.6.2. Exercer o acompanhamento e a fiscalização dos serviços, por servidor ou comissão especialmente designada, anotando em registro próprio as falhas detectadas, indicando dia, mês e ano, bem como o nome dos empregados eventualmente envolvidos, encaminhando os apontamentos à autoridade competente para as providências cabíveis;

4.6.3. Notificar a CONTRATADA por escrito da ocorrência de eventuais imperfeições, falhas ou irregularidades constatadas no curso da execução dos serviços, fixando prazo para a sua correção, certificando-se de que as soluções por ela propostas sejam as mais adequadas;

4.6.4. Pagar à CONTRATADA o valor resultante da prestação do serviço conforme Planilha de Medição;

4.6.5. Efetuar as retenções tributárias devidas sobre o valor da fatura de serviços da CONTRATADA, em conformidade com o Anexo XI, Item 6 da IN SEGES/MP nº 05/2017;

4.6.6. Fornecer por escrito as informações necessárias para o desenvolvimento dos serviços objeto do contrato;

4.6.7. Promover condições para a execução contratual do objeto;

4.6.8. Assegurar livre acesso das pessoas credenciadas pela CONTRATADA para execução dos serviços;

4.6.9. Publicar o extrato do contrato e de seus aditivos, se ocorrerem, no Diário Oficial do Estado do Maranhão, órgão oficial de divulgação dos atos processuais e administrativos, veiculado no site oficial;

4.6.10. Emitir a Ordem de Serviço com antecedência mínima de 5 (cinco) dias úteis consecutivos a data de início;

4.6.11. Analisar, através da Equipe de Fiscalização designada, os Boletins de Medição Mensais emitidos pela CONTRATADA, baseados nas avaliações dos serviços executados, demonstrando quantidades de serviços executados no período, para posterior desembolso por parte da CONTRATANTE, contendo assinatura do responsável técnico da CONTRATADA e da fiscalização

designado pela CONTRATANTE;

4.6.12. Fiscalizar o andamento dos serviços enfatizando os prazos de execução e marcos contratuais definidos no Cronograma Físico, podendo ser readequado, conforme a necessidade, no decorrer do contrato.

4.7. DAS SANÇÕES ADMINISTRATIVAS

4.7.1. A CONTRATADA será responsabilizada administrativamente pelas seguintes infrações:

- a) dar causa à inexecução parcial do contrato.
- b) dar causa à inexecução parcial do contrato que cause grave dano à Administração, ao funcionamento dos serviços públicos ou ao interesse coletivo.
- c) dar causa à inexecução total do contrato.
- d) deixar de entregar a documentação exigida para o certame.
- e) não manter a proposta, salvo em decorrência de fato superveniente devidamente justificado.
- f) não celebrar o contrato ou não entregar a documentação exigida para a contratação, quando convocado dentro do prazo de validade de sua proposta.
- g) ensejar o retardamento da execução ou da entrega do objeto da licitação sem motivo justificado.
- h) apresentar declaração ou documentação falsa exigida para o certame ou prestar declaração falsa durante a licitação ou a execução do contrato.
- i) fraudar a licitação ou praticar ato fraudulento na execução do contrato.
- j) comportar-se de modo inidôneo ou cometer fraude de qualquer natureza.
- k) praticar atos ilícitos com vistas a frustrar os objetivos da licitação.
- l) praticar ato lesivo previsto no art. 5º da Lei nº 12.846, de 1º de agosto de 2013.

4.7.2. Serão aplicadas ao responsável pelas infrações administrativas previstas nesta Lei as seguintes sanções:

- I)** advertência.
- II)** multa.
- III)** impedimento de licitar e contratar.
- IV)** declaração de inidoneidade para licitar ou contratar.

4.7.3. Na aplicação das sanções serão considerados:

- 4.7.3.1. a natureza e a gravidade da infração cometida.
- 4.7.3.2. as peculiaridades do caso concreto.
- 4.7.3.3. as circunstâncias agravantes ou atenuantes.
- 4.7.3.4. os danos que dela provierem para a Administração Pública.
- 4.7.3.5. a implantação ou o aperfeiçoamento de programa de integridade, conforme normas e orientações dos órgãos de controle.

4.7.4. A sanção prevista no item I, será aplicada exclusivamente pela infração administrativa prevista no item "a".

4.7.5. A sanção prevista no item II, será de 5% (cinco por cento) do valor do contrato e será aplicada ao responsável por qualquer das infrações administrativas previstas.

4.7.6. A sanção prevista no item III, será aplicada ao responsável pelas infrações administrativas previstas nos itens "b" ao "g", quando não se justificar a imposição de penalidade mais grave, e impedirá

o responsável de licitar ou contratar no âmbito da Administração Pública direta e indireta do ente federativo que tiver aplicado a sanção, pelo prazo máximo de 3 (três) anos.

4.7.7. A sanção prevista no inciso IV, será aplicada ao responsável pelas infrações administrativas previstas nos itens "h" ao "l", bem como pelas infrações administrativas previstas nos itens "b" ao "g", que justifiquem a imposição de penalidade mais grave que a sanção referida no item 4.7.6, e impedirá o responsável de licitar ou contratar no âmbito da Administração Pública direta e indireta de todos os entes federativos, pelo prazo mínimo de 3 (três) anos e máximo de 6 (seis) anos.

4.7.8. Na aplicação da sanção prevista no item II, será facultada a defesa do interessado no prazo de 15 (quinze) dias úteis, contado da data de sua intimação.

4.7.9. A aplicação das sanções previstas nos incisos III e IV, requererá a instauração de processo de responsabilização, a ser conduzido por comissão composta de 2 (dois) ou mais servidores estáveis, que avaliará fatos e circunstâncias conhecidos e intimará o licitante ou o contratado para, no prazo de 15 (quinze) dias úteis, contado da data de intimação, apresentar defesa escrita e especificar as provas que pretenda produzir.

CLÁUSULA QUINTA - DO MODELO DE GESTÃO DO CONTRATO

5.1. DA GESTÃO

5.1.1. O contrato deverá ser executado fielmente pelas partes, de acordo com as cláusulas avençadas e as normas da Lei nº 14.133, de 2021, e cada parte responderá pelas consequências de sua inexecução total ou parcial.

5.1.2. Em caso de impedimento, ordem de paralisação ou suspensão do contrato, o cronograma de execução será prorrogado automaticamente pelo tempo correspondente.

5.1.3. As comunicações entre a CONTRATANTE e a CONTRATADA devem ser realizadas por escrito sempre que o ato exigir formalidade, admitindo-se o uso de mensagem eletrônica para esse fim.

5.1.4. A CONTRATANTE poderá convocar o representante da empresa para adoção de providências que devam ser cumpridas de imediato.

5.2. DO PREPOSTO

5.2.1. A CONTRATADA designará formalmente o preposto da empresa, antes do início da prestação dos serviços, indicando no instrumento os poderes e deveres em relação à execução do objeto contratado.

5.2.2. A CONTRATADA deverá manter preposto da empresa no local da execução do objeto durante o período de execução dos serviços.

5.2.3. A CONTRATANTE poderá recusar, desde que justificadamente, a indicação ou a manutenção do preposto da empresa, hipótese em que a CONTRATADA designará outro para o exercício da atividade.

5.3. DA FISCALIZAÇÃO

5.3.1 A execução do contrato deverá ser acompanhada e fiscalizada pelo(s) fiscal(is) do contrato, ou pelos respectivos substitutos (Lei nº 14.133, de 2021, art. 117, caput).

5.3.2. Fiscalização Técnica

5.3.2.1. O fiscal técnico acompanhará a execução do contrato, para que sejam cumpridas todas as condições estabelecidas no contrato, de modo a assegurar os melhores resultados para a Administração. (Ato nº 007-DPGE-DPE/MA, de 18 de janeiro de 2024, art. 22, VI).

5.3.2.2. O fiscal técnico emitirá diariamente o Registro Diário de Obras (RDO), devendo o mesmo estar devidamente assinada pelo Responsável Técnico da CONTRATADA, incluindo as informações sobre o andamento dos serviços, tais como, número de funcionários, de equipamentos, condições de trabalho,

condições meteorológicas, serviços executados, registro de ocorrências e outros fatos relacionados.

5.3.2.3. Identificada qualquer inexecução ou irregularidade, o fiscal técnico emitirá notificações para a correção da execução do contrato, determinando prazo para a correção. (Ato nº 007-DPGE-DPE/MA, de 18 de janeiro de 2024, art. 22, III).

5.3.2.4. O fiscal técnico informará ao gestor do contrato, em tempo hábil, a situação que demandar decisão ou adoção de medidas que ultrapassem sua competência, para que adote as medidas necessárias e saneadoras, se for o caso. (Ato nº 007-DPGE-DPE/MA, de 18 de janeiro de 2024, art. 22, IV).

5.3.2.5. No caso de ocorrências que possam inviabilizar a execução do contrato nas datas aprezadas, o fiscal técnico do contrato comunicará o fato imediatamente ao gestor do contrato. (Ato nº 007-DPGE-DPE/MA, de 18 de janeiro de 2024, art. 22, V).

5.3.2.6. O fiscal técnico do contrato comunicará ao gestor do contrato, em tempo hábil, o término do contrato sob sua responsabilidade, com vistas à tempestiva renovação ou à prorrogação contratual (Ato nº 007-DPGE-DPE/MA, de 18 de janeiro de 2024, art. 22, VII).

5.3.3. Fiscalização Administrativa

5.2.3.1. O fiscal administrativo do contrato verificará a manutenção das condições de habilitação da contratada, acompanhará o empenho, o pagamento, as garantias, as glosas e a formalização de apostilamento e termos aditivos, solicitando quaisquer documentos comprobatórios pertinentes, caso necessário (Art. 23, I e II, do Ato nº 007-DPGE-DPE/MA, de 18 de janeiro de 2024).

5.2.3.2. Caso ocorra descumprimento das obrigações contratuais, o fiscal administrativo do contrato atuará tempestivamente na solução do problema, reportando ao gestor do contrato para que tome as providências cabíveis, quando ultrapassar a sua competência. (Ato nº 007-DPGE-DPE/MA, de 18 de janeiro de 2024, art. 23, IV).

5.3.4. Gestor do Contrato

5.3.4.1. O gestor do contrato acompanhará os registros realizados pelos fiscais do contrato, de todas as ocorrências relacionadas à execução do contrato e as medidas adotadas, informando, se for o caso, à autoridade superior àquelas que ultrapassarem a sua competência. (Ato nº 007-DPGE-DPE/MA, de 18 de janeiro de 2024, art. 21, II).

5.3.4.2. O gestor do contrato tomará providências para a formalização de processo administrativo de responsabilização para fins de aplicação de sanções, a ser conduzido pela comissão de que trata o [Art. 158 da Lei Federal nº 14.133/2021](#), ou pelo agente ou pelo setor com competência para tal, conforme o caso. (Ato nº 007-DPGE-DPE/MA, de 18 de janeiro de 2024, art. 21, X).

5.3.4.3. O gestor do contrato deverá enviar a documentação pertinente ao setor de contratos para a formalização dos procedimentos de liquidação e pagamento, no valor dimensionado pela fiscalização e gestão nos termos do contrato.

5.4. DO REAJUSTE

5.4.1. Os preços são fixos e irredutíveis no prazo de um ano contado da data do orçamento estimado pela DPE/MA.

5.4.1.1. Dentro do prazo da vigência do contrato e mediante solicitação da CONTRATADA, os preços contratados poderão sofrer reajuste após o interregno de um ano, aplicando-se o índice INCC (Índice Nacional da Construção Civil) exclusivamente para as obrigações iniciadas e concluídas após a ocorrência da anualidade.

5.4.2. Nos reajustes subsequentes ao primeiro, o interregno mínimo de um ano será contado a partir dos efeitos financeiros do último reajuste.

5.5. DA VIGÊNCIA E PRORROGAÇÃO

5.5.1. O contrato terá prazo de vigência conforme quadro abaixo:

ITEM	MUNICÍPIO	VIGÊNCIA
1	Pinheiro/MA	200 dias

5.5.2. O prazo de vigência será automaticamente prorrogado, quando seu objeto não for concluído no prazo estipulado acima por igual período ou até que os serviços sejam finalizados, na forma do [Art. 111 da Lei Federal nº 14.133/2021](#).

5.5.3. O serviço é enquadrado como não continuado tendo em vista que não há necessidade permanente de execução de tarefas.

CLÁUSULA SEXTA – DOS CRITÉRIOS DE MEDIÇÃO E DE PAGAMENTO

6.1. DO RECEBIMENTO

6.1.1. A cada 30 (trinta) dias, a CONTRATADA apresentará a medição prévia dos serviços executados no período, por meio da Planilha de Medição, conforme Cronograma Físico;

6.1.1.1. Uma etapa será considerada efetivamente concluída quando os serviços previstos para aquele período, no Cronograma Físico, estiverem executados em sua totalidade;

6.1.1.2. Considerando que o regime de execução é Empreitada por Preço Unitário (EPU), o pagamento será realizado de acordo com as medições do Fiscal do Contrato, devendo a CONTRATADA seguir o Cronograma Físico.

6.1.2. Os valores correspondentes a Administração Local dos serviços será medida, a cada boletim de medição, de forma proporcional ao andamento dos serviços, seguindo-se o estabelecido no subitem 9.3.2.2 do Acórdão 2.622/2013-TCU-Plenário.

6.1.2.1. Apenas nos casos em que houver dilação dos prazos por causa da contratante ou caso fortuito, os valores referentes a administração local poderão ser aditivados. Quando houver atrasos por culpa da CONTRATADA, os valores da administração local não serão aditivados.

6.1.3. Os serviços serão recebidos provisoriamente, no prazo de 05 (cinco) dias, pelos fiscais técnico e administrativo, mediante termos detalhados, quando verificado o cumprimento das exigências de caráter técnico e administrativo. (Art. 140, I, a, da Lei nº 14.133 e Arts. 22, X e 23, VII do Ato nº 007-DPGE-DPE/MA, de 18 de janeiro de 2024);

6.1.3.1. O prazo da disposição acima será contado do recebimento de comunicação de cobrança oriunda do contratado com a comprovação da prestação dos serviços a que se referem a parcela a ser paga;

6.1.3.2. A CONTRATADA fica obrigada a reparar, corrigir, remover, reconstruir ou substituir, às suas expensas, no todo ou em parte, o objeto em que se verificarem vícios, defeitos ou incorreções resultantes da execução ou materiais empregados, cabendo à fiscalização não atestar a última e/ou única medição de serviços até que sejam sanadas todas as eventuais pendências que possam vir a ser apontadas no Recebimento Provisório;

6.1.3.3. A fiscalização não efetuará o ateste da última e/ou única medição de serviços até que sejam sanadas todas as eventuais pendências que possam vir a ser apontadas no Recebimento Provisório. (Art. 119 c/c art. 140 da Lei nº 14133, de 2021);

6.1.3.4. Os serviços poderão ser rejeitados, no todo ou em parte, quando em desacordo com as especificações constantes no Termo de Referência e na proposta, sem prejuízo da aplicação das penalidades.

6.1.4. Os serviços serão recebidos definitivamente no prazo de 15 (quinze) dias, contados do último recebimento provisório, pelo gestor do contrato, após a verificação da qualidade e quantidade do serviço

e consequente aceitação mediante termo detalhado;

6.1.5. A CONTRATADA encaminhará para o endereço eletrônico obrasereformas@ma.def.br o Ofício solicitando pagamento da medição, conforme modelo em Anexo V, juntamente com a Planilha de Medição, para análise e autorização da emissão da Nota Fiscal;

6.1.6. Após a aprovação da Planilha de Medição pela fiscalização, a CONTRATADA encaminhará para o endereço eletrônico obrasereformas@ma.def.br a Nota Fiscal no valor da medição definitiva aprovada, obrigatoriamente da comprovação de regularidade fiscal e documentos, conforme listados abaixo:

6.1.6.1. Prova de regularidade relativa à Seguridade Social;

6.1.6.2. Certidão conjunta relativa aos tributos federais e à Dívida Ativa da União;

6.1.6.3. Certidões que comprovem a regularidade perante as Fazendas Distrital, Estadual e Municipal do domicílio ou sede da CONTRATADA;

6.1.6.4. Certidão de Regularidade do FGTS – CRF; e

6.1.6.5. Certidão Negativa de Débitos Trabalhistas – CNDT;

6.1.6.6. Cópia da Guia de Recolhimento do INSS com seus comprovantes de pagamento;

6.1.6.7. Cópia da Guia de Recolhimento do FGTS com comprovantes de pagamentos;

6.1.6.8. Declaração de Débitos e Créditos Tributários Federais Previdenciários e de Outras Entidades e Fundos (DCTFWeb);

6.1.6.9. Cópia da Folha de Pagamento dos Empregados;

6.1.6.10. Cópia da Folha de pagamento dos salários;

6.1.6.11. Comprovante de pagamento dos benefícios;

6.1.6.12. Nos documentos descritos nos itens 6.1.6.1 a 6.1.6.11 devem ser referentes ao mês que antecede o período da medição.

6.1.7. A comprovação da regularidade fiscal será constatada por meio de consulta on-line ao SICAF ou, na impossibilidade de acesso ao referido Sistema, mediante consulta aos sítios eletrônicos oficiais ou à documentação mencionada no Art. 68 da Lei Federal nº 14.133/2021.

6.1.8. O recebimento provisório ou definitivo não excluirá a responsabilidade civil pela solidez e pela segurança do serviço nem a responsabilidade ético-profissional pela perfeita execução do contrato.

6.2. DA LIQUIDAÇÃO

6.2.1. Recebida a Nota Fiscal, correrá o prazo de 10 (dez) dias úteis para fins de liquidação, na forma desta seção, prorrogáveis por igual período, nos termos do art. 7º, §2º da Instrução Normativa SEGES/ME nº 77/2022.

6.2.2. Para fins de liquidação, o a Supervisão de Obras e Reformas desta DPE/MA deve verificar se a Nota Fiscal apresentada expressa os elementos necessários e essenciais do documento, tais como:

a) o prazo de validade.

b) a data da emissão.

c) os dados do contrato e do órgão contratante.

d) o período respectivo de execução do contrato.

e) o valor a pagar. e

f) eventual destaque do valor de retenções tributárias cabíveis.

6.2.3. Havendo erro na apresentação da Nota Fiscal, ou circunstância que impeça a liquidação da despesa, esta ficará sobrestada até que a CONTRATADA providencie as medidas saneadoras, reiniciando-se o prazo após a comprovação da regularização da situação, sem ônus à CONTRATANTE.

6.2.4. A Nota Fiscal ou Fatura deverá ser obrigatoriamente acompanhada da comprovação da regularidade fiscal, constatada por meio de consulta on-line ao SICAF ou, na impossibilidade de acesso ao referido Sistema, mediante consulta aos sítios eletrônicos oficiais ou à documentação mencionada no art. 68 da Lei nº 14.133/2021.

6.2.5. A Administração deverá realizar consulta ao SICAF para:

- a) verificar a manutenção das condições de habilitação exigidas no edital;
- b) identificar possível razão que impeça a participação em licitação, no âmbito do órgão ou entidade, proibição de contratar com o Poder Público, bem como ocorrências impeditivas indiretas (INSTRUÇÃO NORMATIVA Nº 3, DE 26 DE ABRIL DE 2018).

6.2.6. Constatando-se, junto ao SICAF, a situação de irregularidade da CONTRATADA, será providenciada sua notificação, por escrito, para que, no prazo de 5 (cinco) dias úteis, regularize sua situação ou, no mesmo prazo, apresente sua defesa. O prazo poderá ser prorrogado uma vez, por igual período, a critério do CONTRATANTE.

6.2.7. Não havendo regularização ou sendo a defesa considerada improcedente, o CONTRATANTE deverá comunicar aos órgãos responsáveis pela fiscalização da regularidade fiscal quanto à inadimplência do contratado, bem como quanto à existência de pagamento a ser efetuado, para que sejam acionados os meios pertinentes e necessários para garantir o recebimento de seus créditos.

6.2.8. Persistindo a irregularidade, o CONTRATANTE deverá adotar as medidas necessárias à rescisão contratual nos autos do processo administrativo correspondente, assegurada à CONTRATADA a ampla defesa.

6.2.9. Havendo a efetiva execução do objeto, os pagamentos serão realizados normalmente, até que se decida pela rescisão do contrato, caso a CONTRATADA não regularize sua situação junto ao SICAF.

6.3. DO PRAZO DE PAGAMENTO

6.3.1. O pagamento será efetuado no prazo máximo de 10 (dez) dias úteis, a contar da liquidação da despesa.

6.4. DA FORMA DE PAGAMENTO

6.4.1. O pagamento será realizado através de Ordem Bancária, para crédito em banco, agência e conta corrente indicados pelo contratado.

6.4.2. Será considerada data do pagamento o dia em que constar como emitida a Ordem Bancária para pagamento.

6.4.3. Quando do pagamento, será efetuada a retenção tributária prevista na legislação aplicável.

6.4.3.1. Independentemente do percentual de tributo inserido na planilha, quando houver, serão retidos na fonte, quando da realização do pagamento, os percentuais estabelecidos na legislação vigente.

6.4.4. A CONTRATADA regularmente optante pelo Simples Nacional, nos termos da Lei Complementar nº 123, de 2006, não sofrerá a retenção tributária quanto aos impostos e contribuições abrangidos por aquele regime. No entanto, o pagamento ficará condicionado à apresentação de comprovação, por meio de documento oficial, de que faz jus ao tratamento tributário favorecido previsto na referida Lei Complementar.

CLÁUSULA SÉTIMA – DO PREÇO

7.1 – O valor global do presente contrato é de R\$... (... reais).

CLÁUSULA OITAVA - DA DOTAÇÃO ORÇAMENTÁRIA

8.1 - Os recursos necessários ao pagamento das despesas inerentes a este contrato correrão a cargo das seguintes Atividades:

UG: 080901, Programa de Trabalho nº 03.092.0623.6004.023332, Elemento de Despesa: 44905192 – Instalações e FR: 1759107000.

CLÁUSULA NONA - ACRÉSCIMOS OU SUPRESSÕES

9.1. A **CONTRATADA** fica obrigada a aceitar, nas mesmas condições contratuais, os acréscimos ou supressões que se fizerem necessárias, até o limite de 25% (vinte e cinco por cento) do valor inicial atualizado do contrato, consoante dispõe o Artigo 125 da Lei nº 14.133/21.

CLÁUSULA DÉCIMA – DA PROTEÇÃO DE DADOS PESSOAIS

10.1. Em virtude da vigência da Lei Geral de Proteção de Dados Pessoais (Lei nº 13.709/2018 – LGPD”), que dispõe sobre o tratamento de dados pessoais, inclusive nos meios digitais, fica estabelecido que:

10.1.1. A Contratada obriga-se a atuar em conformidade com a legislação vigente sobre Proteção de Dados Pessoais, em especial a Lei nº 13.709/2018 - Lei Geral de Proteção de Dados Pessoais (LGPD), bem como com as determinações de órgãos reguladores e fiscalizadores da matéria, sob pena de responsabilização administrativa, civil e criminal.

10.1.2. O contrato não transfere a propriedade de quaisquer dados da Defensoria Pública do Estado do Maranhão ou dos clientes deste para a Contratada.

10.1.3. A Contratada tratará os dados pessoais a que tiver acesso em virtude do contrato apenas para a execução e na medida do necessário para atender as finalidades do objeto contratado.

10.1.4. A Defensoria Pública do Estado do Maranhão não autoriza a Contratada a usar, compartilhar ou comercializar quaisquer eventuais elementos de dados, que se originem ou sejam criados a partir do tratamento de dados pessoais objeto do Contrato.

10.1.5. A Contratada não poderá, sem autorização e/ou instruções prévias da Defensoria Pública do Estado do Maranhão, transferir ou, de qualquer outra forma, compartilhar e/ou garantir acesso aos Dados Pessoais ou a quaisquer outras informações a terceiros.

10.1.6. A Contratada deverá manter sigilo das operações de tratamento de dados pessoais que realizar em razão do contrato, bem como implementar medidas técnicas e administrativas necessárias para proteger os dados contra a destruição, acidental ou ilícita, a perda, a alteração, a comunicação ou difusão ou o acesso não autorizado, além de garantir que o ambiente (físico ou lógico) utilizado por ela para o tratamento de dados pessoais seja estruturado de forma a atender aos requisitos de segurança, padrões de boas práticas de governança e princípios gerais previstos na legislação e nas demais normas regulamentares aplicáveis.

10.1.7. As obrigações de sigilo e processamento dos dados pessoais impostos à Contratada se estendem a seus prepostos e subcontratados (se autorizado em contrato), garantindo que o acesso aos dados pessoais somente seja concedido às pessoas designadas para executar as atividades descritas no Contrato e que estejam sob obrigação de confidencialidade com relação aos dados pessoais tratados.

10.1.8. A Contratada deverá realizar as atividades de tratamento de dados pessoais decorrentes do contrato segundo as instruções lícitas e documentadas fornecidas pela Defensoria Pública do Estado do Maranhão, conforme a política de privacidade e proteção de dados pessoais da Defensoria Pública do Estado do Maranhão; bem como da legislação pertinente à proteção de dados pessoais, sob pena de arcar com as perdas e danos que eventualmente causar à Defensoria Pública do Estado do Maranhão e a terceiros, sem prejuízo das demais sanções aplicáveis.

10.1.9. A Contratada responderá administrativa e judicialmente, sem prejuízo de eventual reparo a dano patrimonial, moral, individual ou coletivo, que causar a terceiros, em razão do exercício de atividade de tratamento de dados pessoais decorrentes do contrato, por violação à legislação de proteção de dados pessoais e às instruções lícitas da Defensoria Pública do Estado do Maranhão, bem como por violação da segurança, nos termos do Parágrafo único do Artigo 44 da LGPD.

10.1.10. A Contratada fica obrigada a garantir a segurança da informação prevista na LGPD, nas normas regulamentares pertinentes e no instrumento contratual, em relação aos dados pessoais, mesmo após o seu término.

10.1.11. A Contratada deverá notificar a Defensoria Pública do Estado do Maranhão, no prazo de 24 (vinte e quatro) horas, sobre exposições ou ameaças em relação à conformidade com a proteção de dados, bem como sobre reclamações e solicitações dos titulares de Dados Pessoais bem como intimações e notificações judiciais ou de outras autoridades públicas, que venha a receber em razão do contrato.

10.1.12. A Contratada se compromete a cooperar e a fornecer à Defensoria Pública do Estado do Maranhão, no prazo estabelecido, todas as informações relacionadas ao tratamento de dados pessoais que estiverem sob sua custódia em razão do contrato e que sejam necessárias para responder às solicitações ou reclamações feitas com fundamento na Lei Geral de Proteção de Dados Pessoais.

10.1.13. A Contratada deverá notificar a Defensoria Pública do Estado do Maranhão, por escrito e imediatamente após tomar ciência do fato, sobre a ocorrência de incidente de segurança envolvendo dados pessoais tratados em razão do contrato. Essa notificação deverá conter, no mínimo:

- a) data e hora provável do incidente;
- b) data e hora da ciência pela contratada;
- c) relação dos tipos de dados afetados pelo incidente;
- d) número de titulares afetados e demais informações sobre os titulares envolvidos;
- e) indicação de medidas que estiverem sendo tomadas para reparar o dano e evitar novos incidentes;
- f) os riscos relacionados ao incidente;
- g) dados de contato do Encarregado de Proteção de Dados ou outra pessoa junto à qual seja possível obter mais informações sobre o ocorrido;
- h) os motivos da demora, no caso de a comunicação não ter sido imediata.

10.1.14. A Defensoria Pública do Estado do Maranhão terá o direito de acompanhar, monitorar, auditar e fiscalizar a conformidade da Contratada com as obrigações de Proteção de Dados Pessoais, sem que isso implique em qualquer diminuição da responsabilidade que a Contratada possui perante a LGPD e o Contrato.

10.1.15. A Contratada arcará com todos os custos, incluindo indenizações e penalidades aplicadas à Defensoria Pública do Estado do Maranhão por eventuais danos que esta venha a sofrer em decorrência do uso indevido dos dados pessoais por parte da Contratada, sempre que ficar comprovado que houve falha de segurança (técnica e administrativa), descumprimento das regras da lei geral de proteção de dados citadas no contrato e das orientações do Defensoria Pública do Estado do Maranhão, sem prejuízo da aplicação das penalidades do contrato.

10.1.16. A Contratada declara que, caso utilize sistema próprio para armazenamento dos dados fornecidos pela Defensoria Pública do Estado do Maranhão para execução dos serviços:

- a) adotará procedimentos e controles, abrangendo, no mínimo, a autenticação, a criptografia, a detecção de intrusão e a prevenção de vazamento de informações e dados recebidos da Defensoria Pública do Estado do Maranhão para execução do objeto do Contrato;
- b) realizará testes e varreduras para detecção de vulnerabilidade, mantendo seus sistemas eletrônicos

livres de programas maliciosos;

c) efetuará a gestão de acessos aos seus sistemas eletrônicos pelos seus prepostos, de forma efetiva, assegurando o cumprimento das obrigações do Contrato e da legislação reguladora;

d) manterá o registro das operações de tratamento de dados pessoais que realizarem;

e) seguirá os padrões de segurança técnica e procedimentos de segurança das informações testadas e validadas e referendados pelo Defensoria Pública do Estado do Maranhão por meio do contrato ou em suas Políticas de Governança, de Segurança da Informação e de Privacidade.

CLÁUSULA DÉCIMA PRIMEIRA - DA RESCISÃO

11.1. As hipóteses de rescisão do contrato estão previstas nos artigos 137, 138 e 139 da Lei nº 14.133/21.

CLÁUSULA DÉCIMA SEGUNDA - DA PUBLICAÇÃO

12.1. Incumbirá ao contratante divulgar o presente instrumento no Portal Nacional de Contratações Públicas (PNCP), na forma prevista no art. 94 da Lei 14.133, de 2021.

CLÁUSULA DÉCIMA TERCEIRA– DO FORO

13.1.Fica eleito o foro da Comarca desta Cidade de São Luís, Capital do Estado do Maranhão, com renúncia expressa de qualquer outro, por mais privilegiado que seja para dirimir quaisquer dúvidas oriundas do presente instrumento.

E, para firmeza do que foi pactuado, firmam este instrumento em 02 (duas) vias de igual teor e data, sem rasuras, perante 02 (duas) testemunhas que também o subscrevem para maior validade jurídica.

São Luís (MA), ... de de 2025

DEFENSORIA PÚBLICA DO ESTADO DO MARANHÃO

CONTRATANTE

XXXXXXXXXXXXXXXXXXXXXXXXXXXXXXXXXXXX

CONTRATADA

TESTEMUNHAS:

Nome: _____ CPF nº _____

Nome: _____ CPF nº _____



Documento assinado eletronicamente por **Jéssica Côrtes Fonseca de Andrade, Assessoria Jurídica**, em 17/12/2025, às 11:01, conforme horário oficial de Brasília, com fundamento no § 3º do art. 4º, do [Decreto n.º 10.543, de 13 de novembro de 2020](#).



A autenticidade do documento pode ser conferida no link [Validar Documento](#) informando o código verificador **0311119** e o código CRC **D769C948**.

MAPA DE RISCOS DE SERVIÇOS DE ENGENHARIA (OBRAS)

ITEM	DESCRIÇÃO	RISCOS	AÇÕES PREVENTIVAS	RESPONSÁVEL	INDICADOR DE DESEMPENHO	PERIODICIDADE
RISCOS INTERNOS	Documento de Formalização de Demanda - DFD Elaboração do Estudo Técnico Preliminar - ETP Elaboração do Termo de Referência - TR	Estudo Técnico Preliminar deficitário Falha na elaboração do Termo de Referência	Elaborar procedimento interno de todas as especificações do objeto a ser licitado.	SETOR SOLICITANTE	Percentual de Processos aprovados maior ou igual a 100%	03 meses
	Contratação de empresa inapta, que não atua no ramo pertinente, ou impedida de contratar com a Administração	Problemas na execução do contrato. Responsabilização dos servidores envolvidos no processo de contratação, incluindo a autoridade do órgão.	Exigir no Edital/TR documentos compatíveis com a complexidade do objeto; Verificar se a empresa possui CNAE pertinente ao objeto a ser contratado, além de eventuais registros de penalidades ou ocorrências impeditivas de licitar ou contratar; Verificar se a empresa possui experiência anterior compatível com a demanda.	SETOR SOLICITANTE	Percentual de Processos aprovados maior ou igual a 100%	03 meses
	Falta de um planejamento detalhado e realista do projeto	Revisões nos projetos e planilhas que possam atrasar o processo de contratação	Estabelecer cronograma detalhado e revisões periódicas	SETOR SOLICITANTE	Limite máximo de três revisões para projetos de engenharia e planilhas orçamentárias,	03 meses
	Inadequação ou erros nos levantamentos de quantitativos dos serviços a serem executados.	Revisões nas planilhas de serviços a serem contratados, pedidos de esclarecimentos por parte dos licitantes, impugnação dos editais de licitação	Realizar revisões e verificações independentes dos levantamentos; utilizar software especializado para apoio	SETOR SOLICITANTE	Limite máximo de três revisões para projetos de engenharia e planilhas orçamentárias,	03 meses
	Mudanças frequentes no escopo do projeto por parte da instituição contratante.	Modificações frequentes podem levar a atrasos significativos na conclusão do projeto; mudança adicionais podem acarretar em custos adicionais, tanto diretos quanto indiretos; mudanças contínuas podem comprometer a qualidade das entregas finais	Estabelecer um processo formal para a gestão de mudanças e comunicar claramente os impactos	SETOR SOLICITANTE	Limite máximo de três revisões para projetos de engenharia e planilhas orçamentárias,	03 meses
	Enquadramento no Plano de Contratação Anual - PCA	Não constar no Plano de Contratação Anual - PCA	Consulta prévia do enquadramento da despesa	ASPLAN	Percentual de Processos aprovados maior ou igual a 100%	03 meses
	Publicação/Divulgação do Edital	Falta de publicação dos atos necessários à validade do processo Licitatório (PNCP, DOE e SINC - Contratada)	Estabelecer um cronograma claro para publicação dos atos necessários, garantindo conformidade com os prazos legais	CPC	Percentual de Processos aprovados maior ou igual a 100%	03 meses
	Validação do Contrato	Recusa de assinatura e/ou da apresentação das garantias contratuais	Garantir que a empresa selecionada reúna as condições técnico-operacional e financeira necessária à execução do objeto	ASPLAN / 2º SUB	Percentual de Processos aprovados maior ou igual a 100%	03 meses
	Publicação do Contrato	Falta de publicação do ato administrativo em tempo hábil no PNCP, SITE DA DPE, SINC - CONTRATA E DOE.	Verificação de publicação dentro do prazo legal	ASSEJUR / ASPLAN	Percentual de Processos aprovados maior ou igual a 100%	03 meses
	Gestor e Fiscal do Contrato	Designação de servidores sem conhecimento técnico do objeto	Indicar servidores com conhecimento técnico na área do objeto do contrato e proporcionar capacitação de gestores e fiscais.	SETOR SOLICITANTE e DEFENSORIA GERAL	Percentual de Processos aprovados maior ou igual a 100%	03 meses
	Falhas na fiscalização e acompanhamento da obra, resultando em não conformidades.	Falhas na fiscalização e acompanhamento da obra, resultando em não conformidades.	Treinar e capacitar a equipe de fiscalização; utilizar checklists e relatórios regulares.	SETOR SOLICITANTE	Percentual de Não Conformidades inferior a 80%	03 meses
	Orçamento LDO - LEI DE DIRETRIZES ORÇAMENTÁRIA	Alteração nos Artigos inerentes à DPE/MA da Lei de Diretrizes Orçamentária que impactem no repasse de recursos	Garantir a alocação de recursos adequados para cobrir os custos e despesas contratuais.	DEFENSORIA GERAL / 2º SUB / SUFIN		
	Orçamento PLOA - PLANO DE LEI ORÇAMENTÁRIA ANUAL	Alteração nos Artigos inerentes à DPE/MA do Plano de Lei Orçamentária Anual que impactem no repasse de recursos	Garantir a alocação de recursos adequados para cobrir os custos e despesas contratuais.	DEFENSORIA GERAL / 2º SUB / SUFIN		
	Fornecedor sem capacidade técnica necessária	Fornecedor contratado para executar a obra de engenharia civil não possui a expertise, habilidades ou recursos técnicos adequados para cumprir os requisitos do contrato de maneira satisfatória.	Estabelecer critérios rigorosos de seleção que incluam avaliações detalhadas da capacidade técnica, experiência passada e referências; Elaborar contratos detalhados com cláusulas específicas sobre os requisitos técnicos, prazos, padrões de qualidade e penalidades por não conformidade; Implementar um sistema de monitoramento contínuo do desempenho do fornecedor durante a execução do contrato	GESTOR / FISCAL		

RISCOS EXTERNOS	Falha na entrega dos serviços contratados	Entrega dos serviços contratados em desacordo com o especificado em edital	Estabelecer Acordo de Nível de Serviços(ANS) claro e realizar monitoramento contínuo	GESTOR / FISCAL		
	Atraso na entrega dos serviços	Atraso no cronograma por caso fortuito ou força maior, como, por exemplo, períodos de chuva fora da previsibilidade local.	Analisar as condições do local e o índice pluviométrico do estado nos últimos dois anos anteriores para verificação da possibilidade de adiamento da execução do serviço se necessário	GESTOR / FISCAL		
	Serviços prestados com qualidade inferior ao esperado	Serviços prestados não atendem aos padrões de qualidade acordados, resultando em desempenho inadequado, insatisfação do cliente, custos adicionais e/ou interrupções na prestação dos serviços	Definir claramente os padrões de qualidade esperados no contrato; Incluir especificações técnicas detalhadas e critérios de aceitação; Incluir cláusulas de garantia de qualidade e penalidades por não conformidade; Estabelecer Acordo de Nível de Serviços(ANS) específicos para indicadores de qualidade, como tempo de resposta, tempo de resolução, e taxa de falhas	GESTOR / FISCAL		
	Não conformidade com leis trabalhistas	Possibilidade da empresa contratada não cumprir leis trabalhistas vigentes, o que pode acarretar para o órgão contratante os ônus legalmente cabíveis devido à corresponsabilidade prevista em lei, além da possibilidade de paralisação dos serviços contratados devido à ações trabalhistas	Realizar uma avaliação detalhada dos fornecedores antes da contratação, verificando histórico de conformidade trabalhista.; Incluir critérios de conformidade trabalhista na seleção de fornecedores; Incluir cláusulas específicas de conformidade com as leis trabalhistas nos contratos; Definir claramente as responsabilidades do fornecedor em relação ao cumprimento das leis trabalhistas.	GESTOR / FISCAL		
	Acesso não autorizado a informações sensíveis	Vazamentos de informações confidenciais, perda de dados e comprometimento da segurança institucional	Políticas de segurança de TI, treinamentos de segurança, Estabelecer claramente quais informações os terceirizados podem acessar e com que nível de permissão.	GESTOR / FISCAL		
	Subcontratação ou delegação indevida da execução do contrato.	Perda de qualidade na entrega do objeto contratual; possibilidade de responsabilização dos agentes públicos envolvidos e da empresa contratada; descontinuidade do serviço público; dano/prejuízo ao erário; e retrabalho.	Adotar, como regra, a vedação à possibilidade de subcontratação (Lei 14133/21, art. 122, §2º). Nas hipóteses em que o Edital admitir a subcontratação, exigir que a Administração seja consultada primeiramente. Cetificar-se sempre de que a empresa contratada está, ela própria, executando o contrato, salvo nas hipóteses de subcontratação autorizada.	GESTOR / FISCAL		

INSTRUMENTO DE MEDICAÇÃO DE RESULTADOS

Supervisão de Monitoramento e Avaliação - SMAAA

Proc. N.º 0005663.110000943.0.2025

Objeto: Contratação de empresa especializada em engenharia civil para a execução de serviços comuns de engenharia, visando à implantação do novo Núcleo de Atendimento da Defensoria Pública do Estado do Maranhão (DPE/MA), incluindo o fornecimento de toda a mão de obra e dos materiais necessários à construção, contemplando o ambiente interno e externo, conforme as condições e exigências neste instrumento, para o município de Pinheiro/MA.

INDICADOR 01	
ITEM	CUMPRIMENTO DO CRONOGRAMA FÍSICO-FINANCEIRO
Finalidade	Garantir a execução das etapas da obra nos prazos estabelecidos
Metas a Cumprir	Concluir 100% das etapas previstas para cada núcleo dentro do prazo contratual
	Atingir pelo menos 95% das medições mensais conforme cronograma
Forma de Medição	Acompanhamento por meio de boletins de medição, relatórios mensais de avanço físico-financeiro e vistorias técnicas periódicas
Periodicidade da verificação	Mensal
Início de Vigência	A partir da assinatura do contrato e emissão da ordem de serviço
Sanções Contratuais	Aplicação de penalidades previstas na Lei nº 14.133/2021, incluindo advertência, multa de mora, multa por inexecução parcial ou total e possibilidade de rescisão contratual

INDICADOR 02	
ITEM	QUALIDADE DOS SERVIÇOS PRESTADOS
Finalidade	Garantir a conformidade técnica das obras com os projetos, memoriais e normas técnicas aplicáveis
Metas a Cumprir	Obter aprovação de 100% das etapas executadas pela fiscalização
	Ausência de retrabalhos superiores a 2% do escopo global da obra
Forma de Medição	Verificação por meio de inspeções da equipe técnica da DPE/MA, emissão de Termos de Recebimento Parcial e relatórios de conformidade com a ABNT e demais normas técnicas
Periodicidade da verificação	Mensal
Início de Vigência	A partir do início da execução dos serviços
Sanções Contratuais	Correção imediata dos vícios ou falhas identificadas, às expensas da contratada, sem prejuízo das demais sanções administrativas e contratuais cabíveis

INDICADOR 03	
ITEM	REGULARIDADE NO FORNECIMENTO DE MATERIAIS
Finalidade	Evitar interrupções nas frentes de serviço por falta de insumos e garantir a qualidade dos materiais
Metas a Cumprir	Suprimento contínuo conforme cronograma de execução e especificações técnicas
	Entrega dos materiais conforme especificações e cronograma estabelecido
Forma de Medição	Verificação de notas fiscais, controle de estoque no canteiro, checklists de recebimento e registros no diário de obras
Periodicidade da verificação	Quinzenal
Início de Vigência	A partir da assinatura do contrato e emissão da ordem de serviço
Sanções Contratuais	Advertência formal em caso de atraso ou não conformidade no fornecimento.

INDICADOR 04	
ITEM	SEGURANÇA DO TRABALHO E PREVENÇÃO DE ACIDENTES
Finalidade	Garantir ambiente seguro nos canteiros e cumprimento da legislação de SST
Metas a Cumprir	Zero acidentes com afastamento durante toda a execução da obra.
	Cumprimento integral das normas da NR-18 e demais aplicáveis
Forma de Medição	Relatórios, laudos de segurança e inspeções da fiscalização.
Periodicidade da verificação	Mensal
Início de Vigência	A partir do primeiro mês de execução do contrato
Sanções Contratuais	Notificação imediata de não conformidade.

INSTRUMENTO DE MEDIÇÃO DE RESULTADOS
Supervisão de Monitoramento e Avaliação - SMAAA

INDICADOR 05	
ITEM	GARANTIA DOS SERVIÇOS EXECUTADOS
Finalidade	Avaliar a conformidade e a qualidade dos serviços executados durante o período de garantia contratual.
Metas a Cumprir	Atendimento de 100% das solicitações de garantia no prazo estipulado Correção integral dos vícios identificados sem custos adicionais.
Forma de Medição	Registro das solicitações recebidas e respectivos prazos de atendimento, conforme relatórios técnicos e protocolos de recebimento.
Periodicidade da verificação	Mensal
Início de Vigência	A partir da data de início do período de garantia, conforme termo de recebimento definitivo da obra.
Sanções Contratuais	Aplicação das penalidades previstas no contrato, incluindo multas por inexecução parcial, mora ou não atendimento tempestivo.

INDICADOR 06	
ITEM	ÍNDICE DE RETRABALHO
Finalidade	Minimizar falhas construtivas que demandem correções.
Metas a Cumprir	Retrabalho inferior a 2% do serviço executado.
Forma de Medição	Registros das ordens de correção emitidas pela fiscalização.
Periodicidade da verificação	Mensal
Início de Vigência	A partir da data de início da execução dos serviços
Sanções Contratuais	Multa e exigência de correção sem custo adicional

INDICADOR 07	
ITEM	CONFORMIDADE DOCUMENTAL E TÉCNICA
Finalidade	Verificar a entrega tempestiva e completa de toda a documentação técnica, administrativa e legal referente à execução da obra
Meta a cumprir	Apresentar 100% dos documentos exigidos em cada fase
Forma de Medição	Conferência documental pela fiscalização e setor técnico da contratante
Periodicidade da verificação	Bimestral e ao final da obra
Início de Vigência	A partir da emissão da Ordem de Serviço
Sanções Contratuais	Suspensão de pagamento de medições em caso de pendências e multa proporcional por atraso na entrega da documentação final

INDICADOR 08	
ITEM	SATISFAÇÃO GERAL
Finalidade	Avaliar a percepção dos usuários (gestores institucionais e população atendida) quanto à funcionalidade, conforto e adequação do novo Núcleo de Atendimento após sua entrega.
Metas a Cumprir	Alcançar índice de satisfação superior a 90% entre os servidores que utilizarão o espaço Não apresentar nenhuma queixa formal nos primeiros 60 dias após o recebimento definitivo
Forma de Medição	Aplicação de questionário de satisfação e análise da ouvidoria da instituição
Periodicidade da verificação	Na fase pós-entrega, 30 e 60 dias após início de funcionamento
Início de Vigência	A partir da entrega definitiva do núcleo
Sanções Contratuais	Registro para fins de penalidades futuras em nova contratação; plano de correções, se for o caso, sem custos adicionais