


OBJETO DA LICITAÇÃO

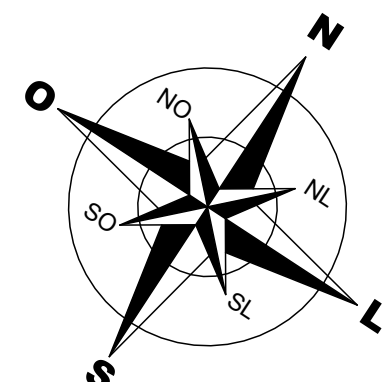

EDIFÍCIO DEFENSORIA PÚBLICA DO ESTADO DO MARANHÃO.....PLANTA BAIXA SUB SOLO
ESC.: 1/100

LEGENDA DEMOLIR/CONSTRUIR SUBSOLO	
SÍMBOLO	DESCRIÇÃO
	A CONSTRUIR-ALVENARIA DE TIJOLOS CERÂMICOS
	A CONSTRUIR- PAREDE DE GESSO DRYWALL
	A CONSERVAR
	A DEMOLIR


ÁREAS DE REFORMA	ÁREAS DE AMPLIAÇÃO
SUBSOLO: 451,83m ²	TÉRREO: 320,00m ²
TÉRREO: 3303,74m ²	1º PAVIMENTO: 369,83m ²
1º PAVIMENTO: 2092,45m ²	2º PAVIMENTO: 369,83m ²
2º PAVIMENTO: 2006,43m ²	3º PAVIMENTO: 369,83m ²
3º PAVIMENTO: 2006,43m ²	TOTAL ÁREA AMPLIAÇÃO: 1.429,49m ²
TOTAL ÁREA REFORMA: 9860,88m ²	

--	--

DEFENSORIA PÚBLICA DO MA RUA INÁCIO MOURÃO, RENASCENÇA 2, SÃO LUIS, MA	ÁREA DE REFORMA MAIS ÁREA DE AMPLIAÇÃO TOTAL: 11.290,37m ²
--	--

PROJETO EXECUTIVO DE ARQUITETURA	1/100
PLANTA DE DEMOLIR E CONSTRUIR- SUBSOLO	FRANCIELEN
CLAUDIO H. FERRO FREIRE	02/65
00	

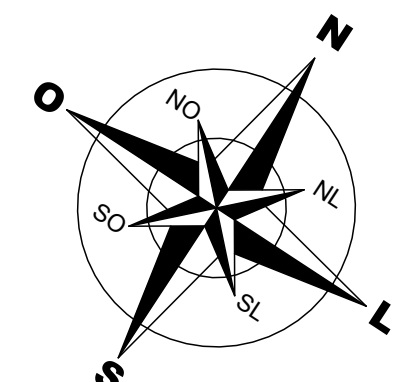



CO-AUTOR: RY	CLIENTE:
--------------	----------





ESC.: 1/100



AUTOR/ RT	CO-AUTOR/ RT	CLIENTE
-----------	--------------	---------

 
LEGENDA DEMOLIR/CONSTRUIR TÉRREO	
SÍMBOLO	DESCRIÇÃO
	A CONSTRUIR-ALVENARIA DE TUJOS CERÂMICOS
	A CONSTRUIR- PAREDE DE GESSO DRYWALL
	A CONSERVAR
	A DEMOLIR

*Fica vedada sua reprodução ou alteração no todo ou em parte sem a prévia autorização do Autor do Projeto.

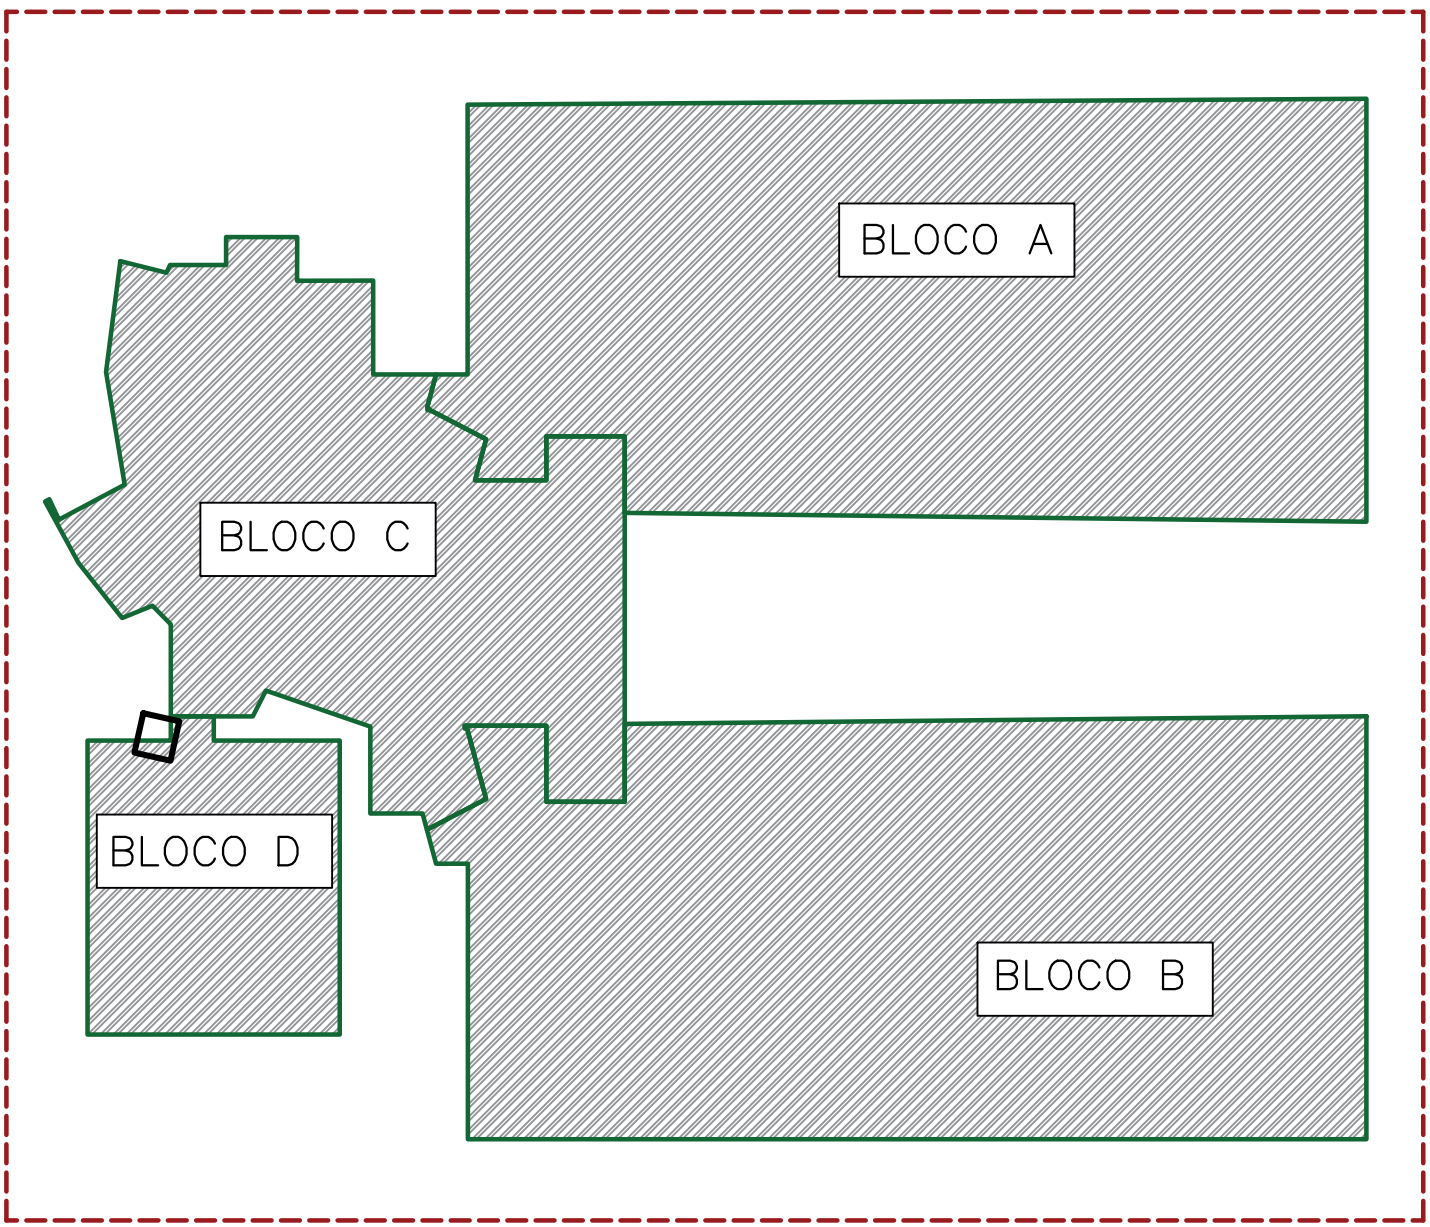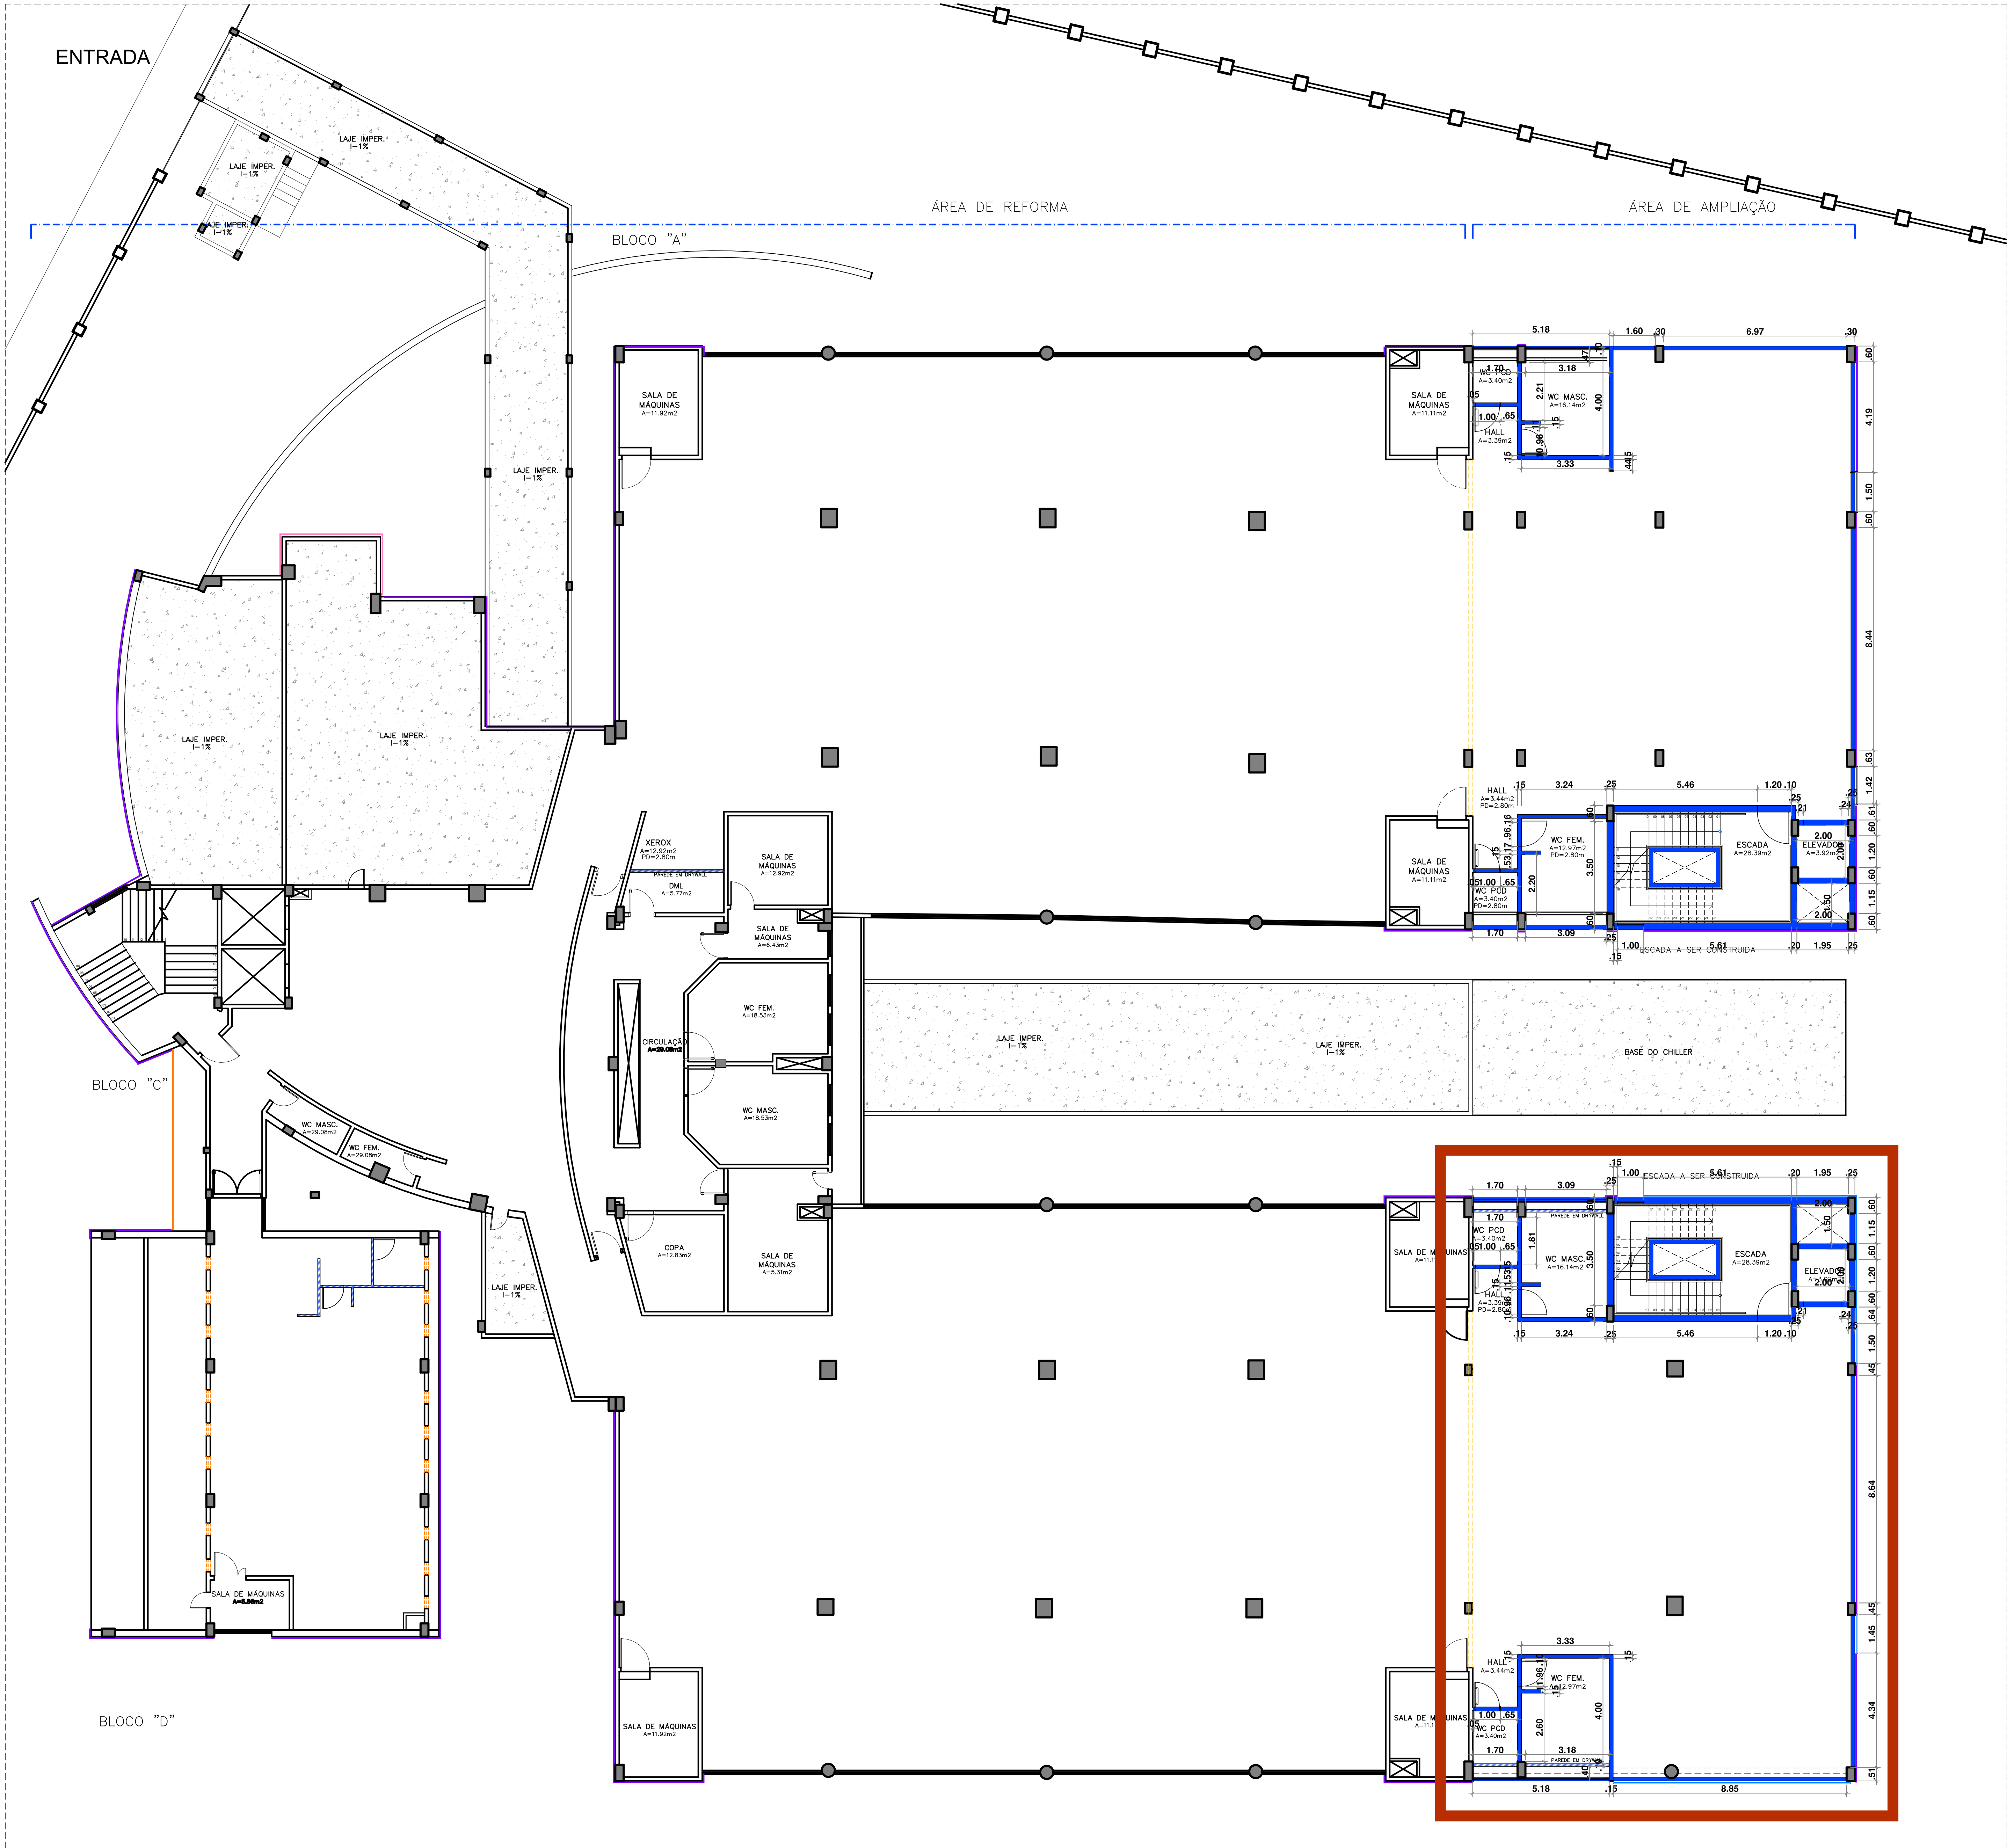
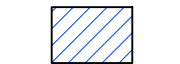




MAPA DE LOCALIZAÇÃO DOS BLOCOS
SEM ESCALA

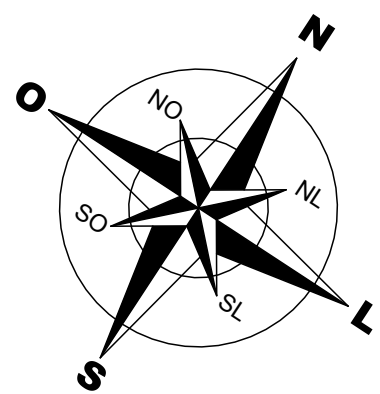
 OBJETO DA LICITAÇÃO



BLOCO "B"
EDIFÍCIO DEFENSORIA PÚBLICA DO ESTADO DO MARANHÃO.....PLANTA DE LAYOUT PRIMEIRO PAVIMENTO
ESC.: 1/100

LEGENDA DEMOLIR/CONSTRUIR 1º PAVIMENTO	
SÍMBOLO	DESCRIÇÃO
	A CONSTRUIR-ALVENARIA DE TIJOLOS CERÂMICOS
	A CONSTRUIR- PAREDE DE GESSO DRYWALL
	A CONSERVAR
	A DEMOLIR


ÁREAS DE REFORMA	ÁREAS DE AMPLIAÇÃO
SUBSOLO: 451,83m ²	TÉRREO: 320,00m ²
1º PAVIMENTO: 2092,45m ²	1º PAVIMENTO: 369,83m ²
2º PAVIMENTO: 2006,43m ²	2º PAVIMENTO: 369,83m ²
3º PAVIMENTO: 2006,43m ²	3º PAVIMENTO: 369,83m ²
TOTAL ÁREA REFORMA: 9860,88m ²	TOTAL ÁREA AMPLIAÇÃO: 1.429,49m ²

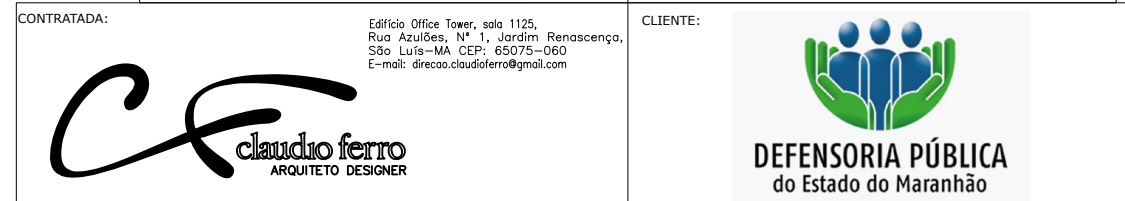



QUADRO DE ÁREAS:	ÁREA DE REFORMA MAIS ÁREA DE AMPLIAÇÃO
TOTAL: 11.290,37m ²	

PROJETO EXECUTIVO DE ARQUITETURA	1/100
PLANTA DE DEMOLIR E CONSTRUIR PRIMEIRO PAVIMENTO	FRANCIELEN
CLIENTE: CLAUDIO H. FERRO FREIRE	PROJETO: A39128-0
DATA: 04/65	REV: 00

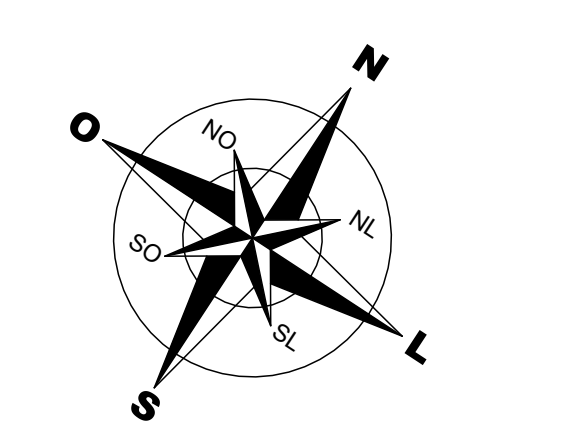AUTOR: RY	CO-AUTOR: RY	CLIENTE:
-----------	--------------	----------





<p>CONTRATADA:</p>  <p>claudio ferro ARQUITETO DESIGNER</p>	<p>Endereço: Office Team, sala 102, Rua Anilândia, 96, 1º, Jardim Planaltina, Itaú - Lixo - MA CEP: 65070-080 e-mail: claudioferrodesign@gmail.com</p>	<p>CLIENTE:</p>  <p>DEFENSORIA PÚBLICA do Estado do Maranhão</p>
---	--	--

ASSUNTO: PROJETO EXECUTIVO DE ARQUITETURA		ENC: 1/100	
DESCRIÇÃO: PLANTA DE DEMOLIR E CONSTRUIR- SEGUNDO PAVIMENTO		DESENHO: FRANCELEEN	
AUTOR: CLAUDIO H. FERRO FREIRE	CAIXA: A39128-0	FL. 05/65	REV. 00

[illegible]


AUTOR/ RT	CO-AUTOR/ RT	CLIENTE
<p>*Este documento é propriedade exclusiva de proprietária da obra, ficando proibida a submissão do mesmo a terceiros.</p> <p>*Esta validade sua reprodução ou alteração no todo ou em parte sem a prévia autorização do Autor do Projeto.</p> <p>Conforme Lei nº 5.194 de 24 de Dezembro de 1966.</p>		

LEGENDA DEMOLIR/CONSTRUIR 2º PAVIMENTO	
SÍMBOLO	DESCRIÇÃO
	A CONSTRUIR-ALVENARIA DE TIJOLOS CERÂMICOS
	A CONSTRUIR- PAREDE DE GESSO DRYWALL
	A CONSERVAR
	A DEMOLIR

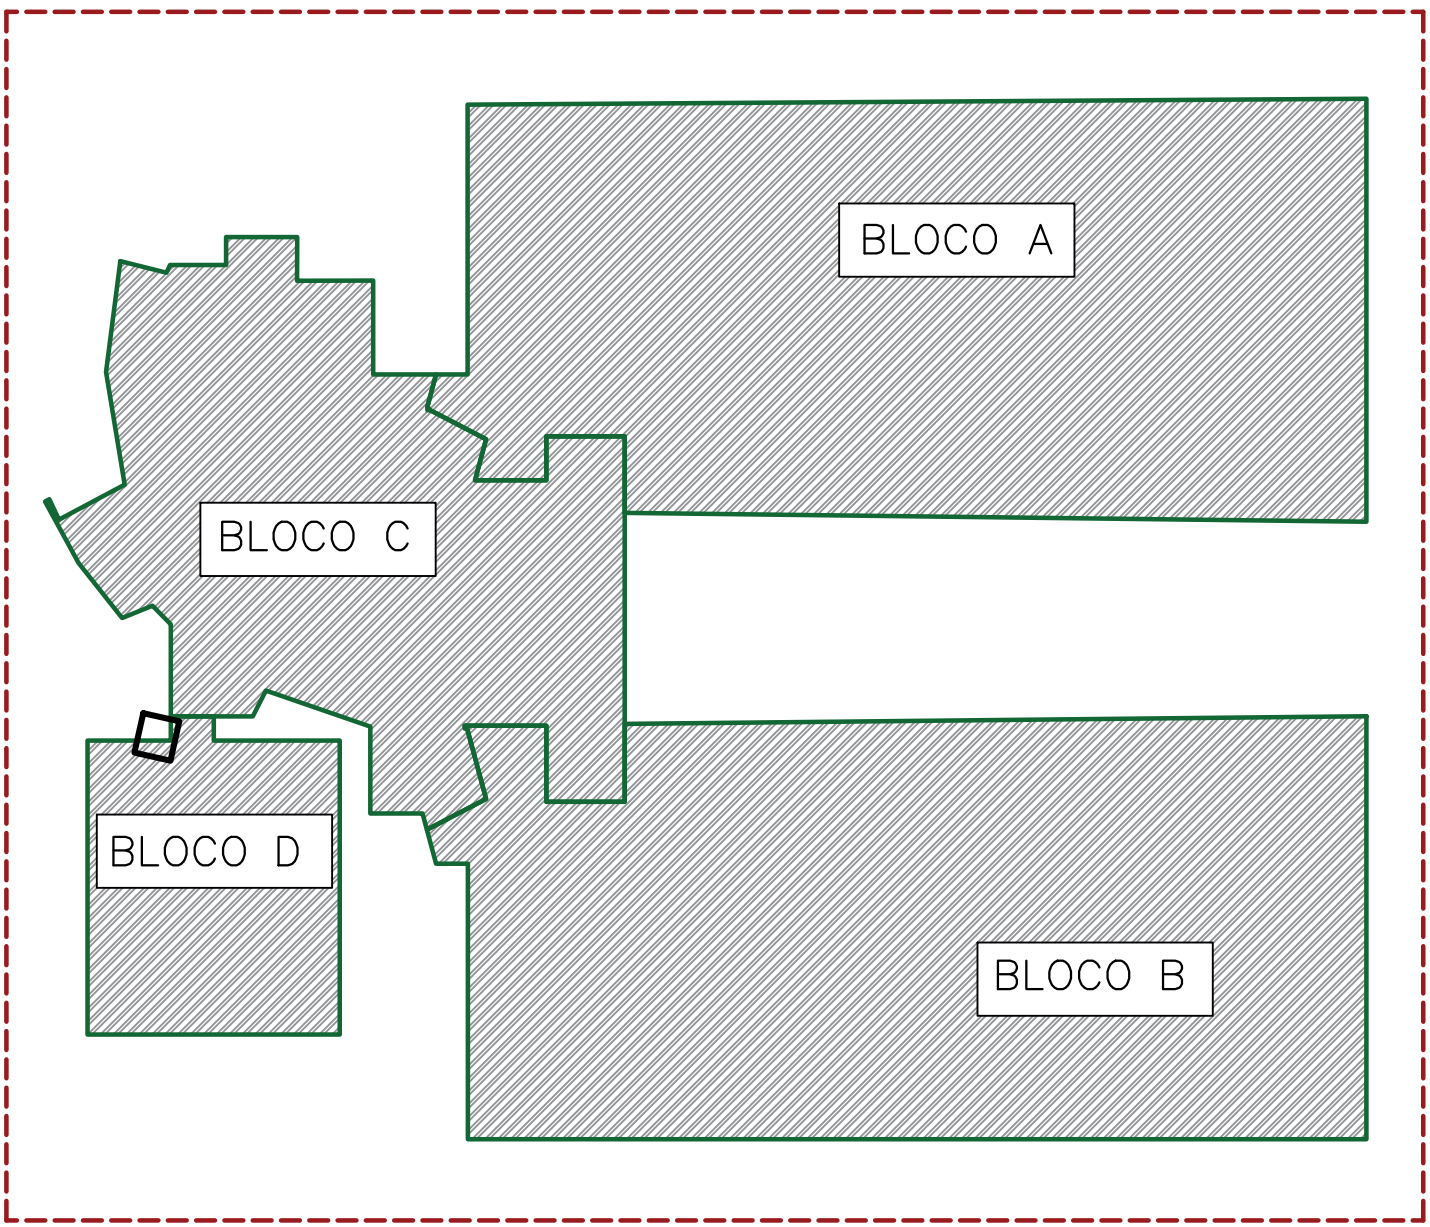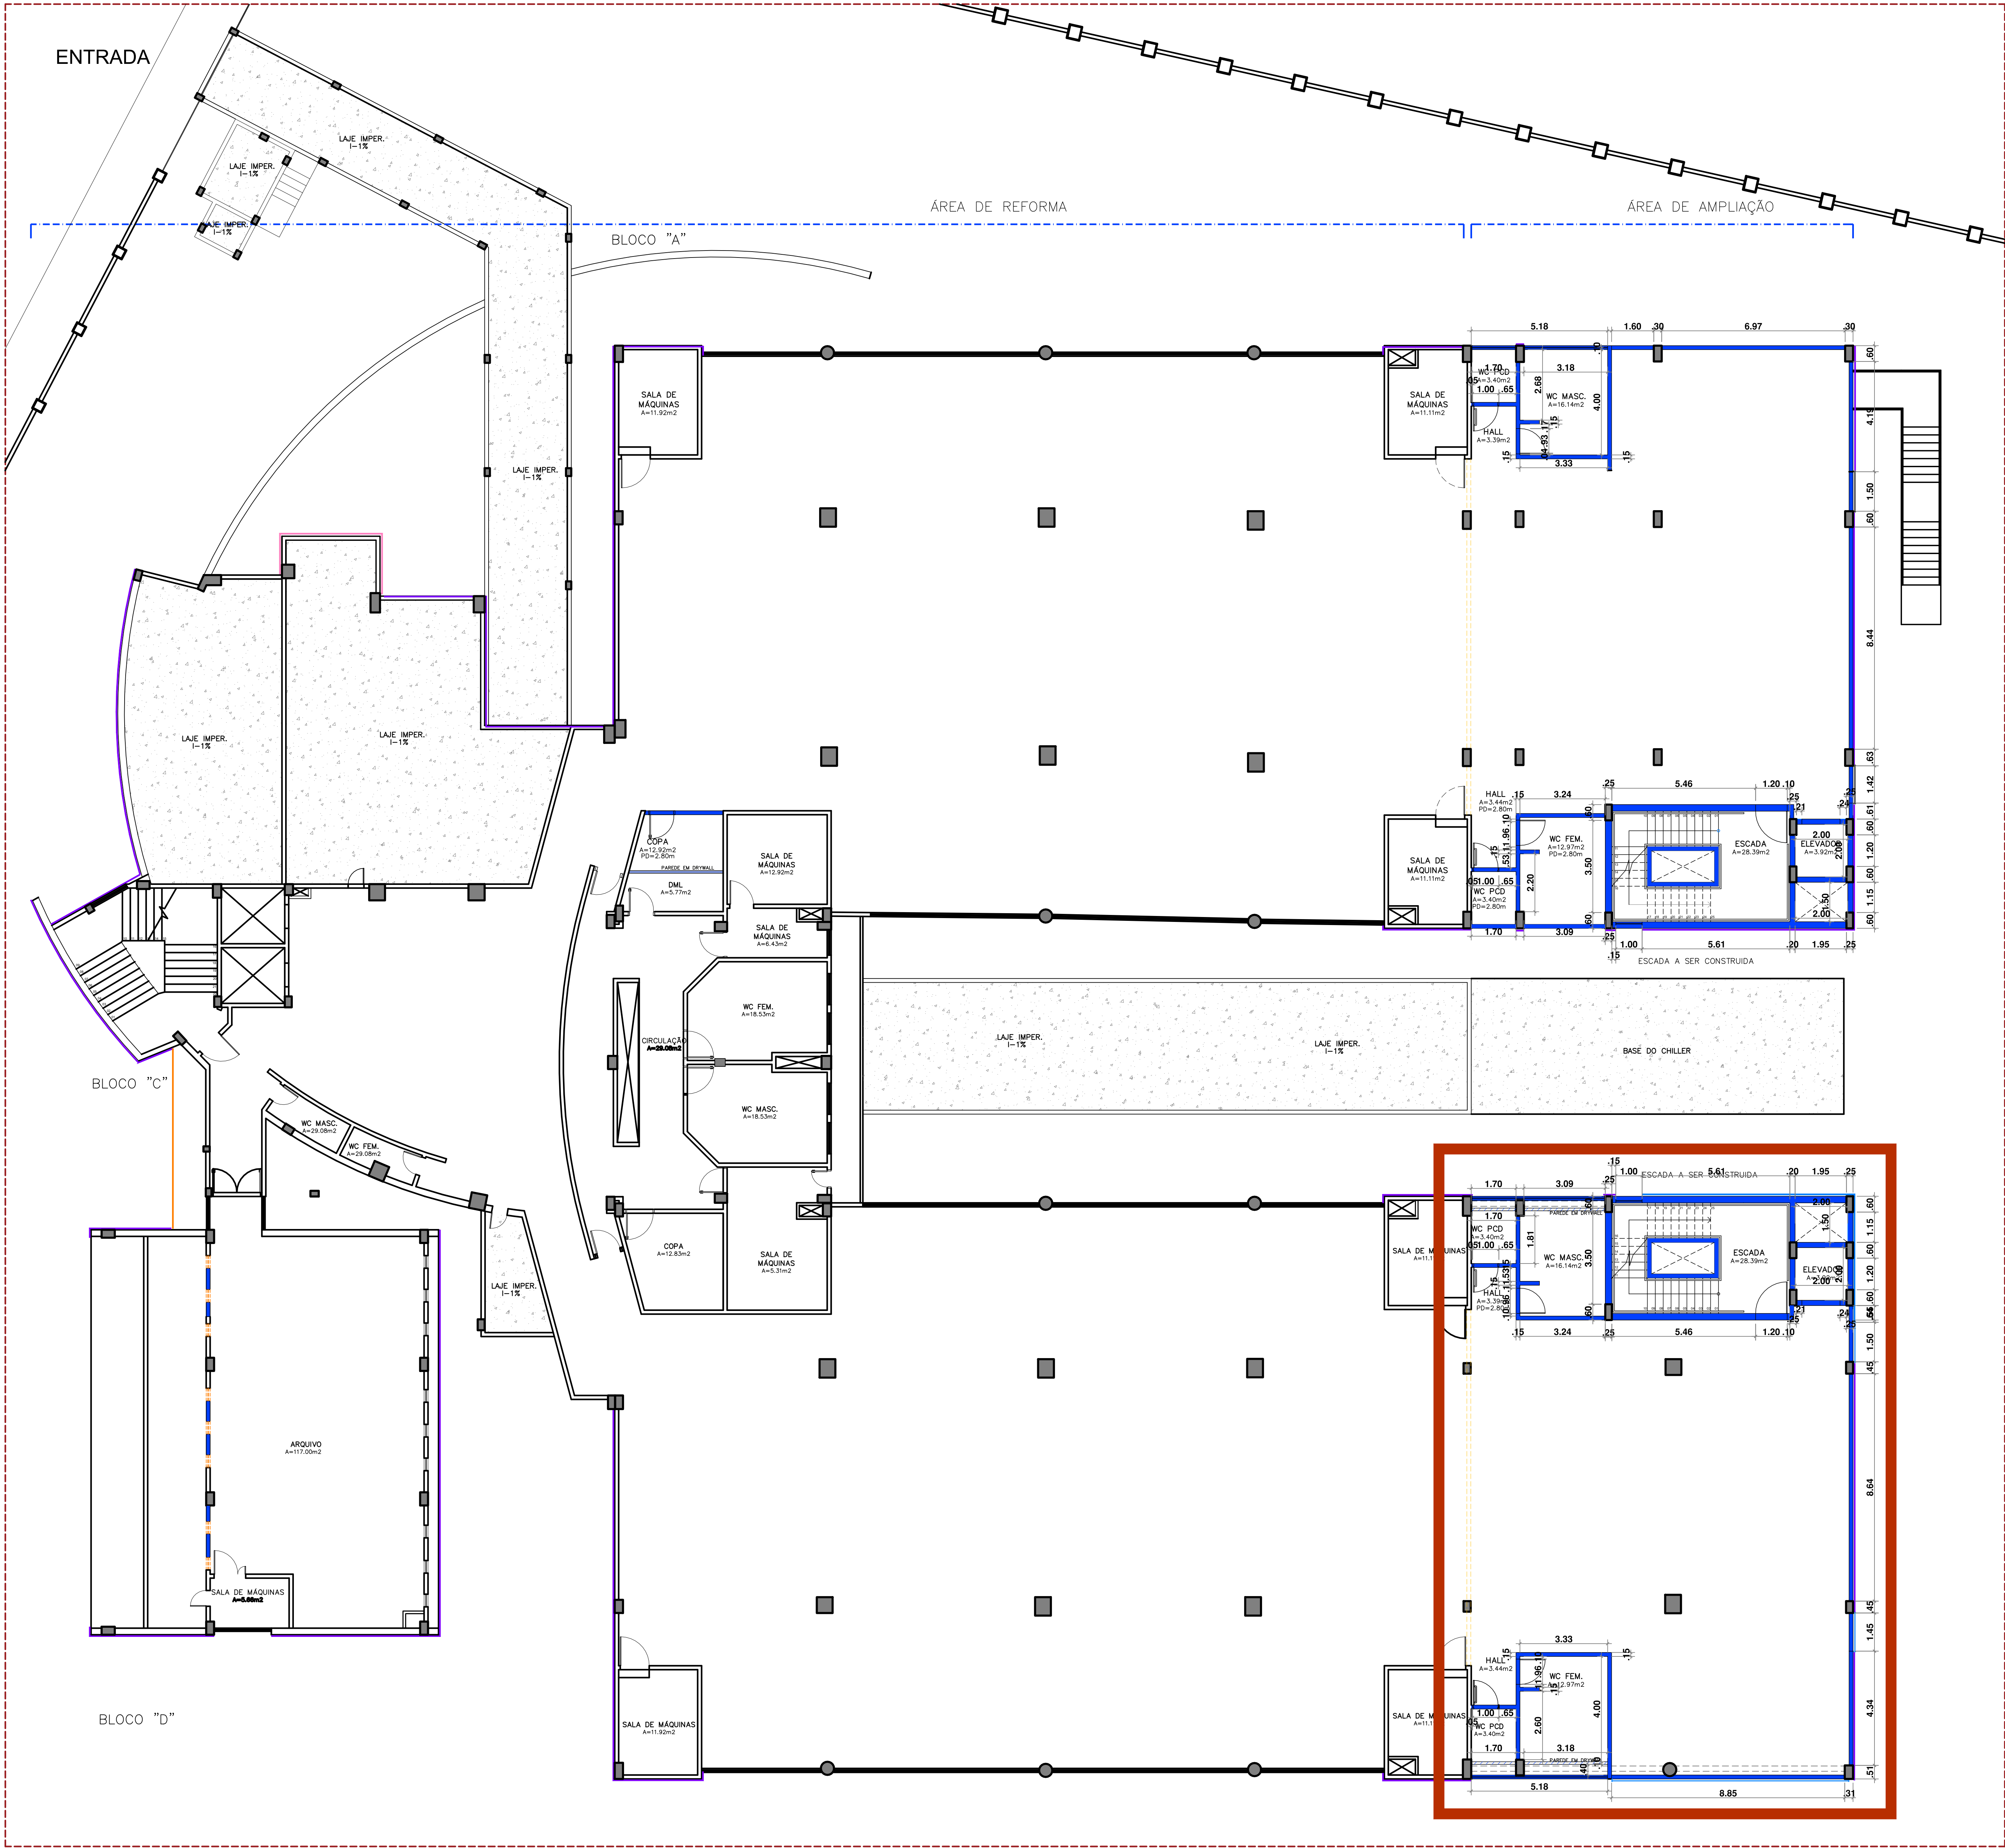

MAPA DE LOCALIZAÇÃO DOS BLOCOS
SEM ESCALA

OBJETO DA LICITAÇÃO

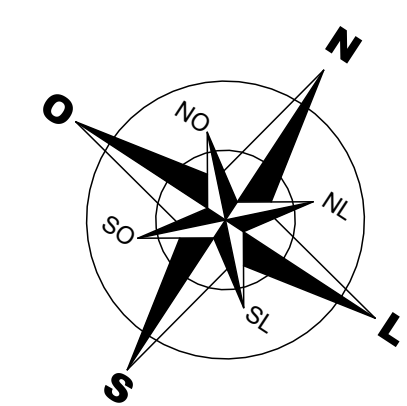

BLOCO "B"
EDIFÍCIO DEFENSORIA PÚBLICA DO ESTADO DO MARANHÃO.....PLANTA DE LAYOUT TERCEIRO PAVIMENTO
ESC.: 1/100

LEGENDA DEMOLIR/CONSTRUIR- 3º PAVIMENTO	
SÍMBOLO	DESCRIÇÃO
	A CONSTRUIR-ALVENARIA DE TIJOLOS CERÂMICOS
	A CONSTRUIR- PAREDE DE GESSO DRYWALL
	A CONSERVAR
	A DEMOLIR

ÁREAS DE REFORMA	ÁREAS DE AMPLIAÇÃO
SUBSOLO: 451,83m² TÉRREO: 3303,74m² 1º PAVIMENTO: 2092,45m² 2º PAVIMENTO: 2006,43m² 3º PAVIMENTO: 2006,43m² TOTAL ÁREA REFORMA: 9860,88m²	TÉRREO: 320,00m² 1º PAVIMENTO: 369,83m² 2º PAVIMENTO: 369,83m² 3º PAVIMENTO: 369,83m² TOTAL ÁREA AMPLIAÇÃO: 1.429,49m²

CONFIRMAÇÃO Claudio H. Ferro Freire ARQUITETO RESPONSÁVEL		CLIENTE DEFENSORIA PÚBLICA do Estado do Maranhão	
PROJETO EXECUTIVO DE ARQUITETURA PLANTA DE DEMOLIR E CONSTRUIR- 3º PAVIMENTO AUTOR: CLAUDIO H. FERRO FREIRE COORDENADOR: A39128-0		QUADRO DE ÁREAS: ÁREA DE REFORMA MAIS ÁREA DE AMPLIAÇÃO TOTAL: 11.290,37m²	
PROJETO EXECUTIVO DE ARQUITETURA		ESCALA: 1/100	
PROJETO EXECUTIVO DE ARQUITETURA		REVISÃO: FRANCIELEN	
AUTOR: CLAUDIO H. FERRO FREIRE		DATA: 06/65	
COORDENADOR: A39128-0		REV: 00	