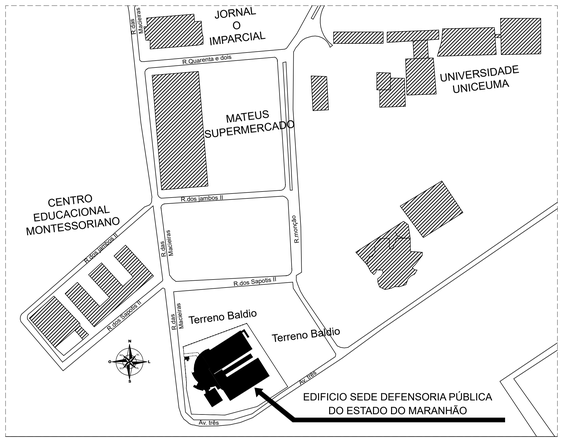

EDIFICIO DEFENSORIA PÚBLICA DO ESTADO DO MARANHÃO.....PLANTA DE LOCALIZAÇÃO

SEM ESCALA

DETALHE DA IMPERMEABILIZAÇÃO DA LAJE

SEM ESCALA

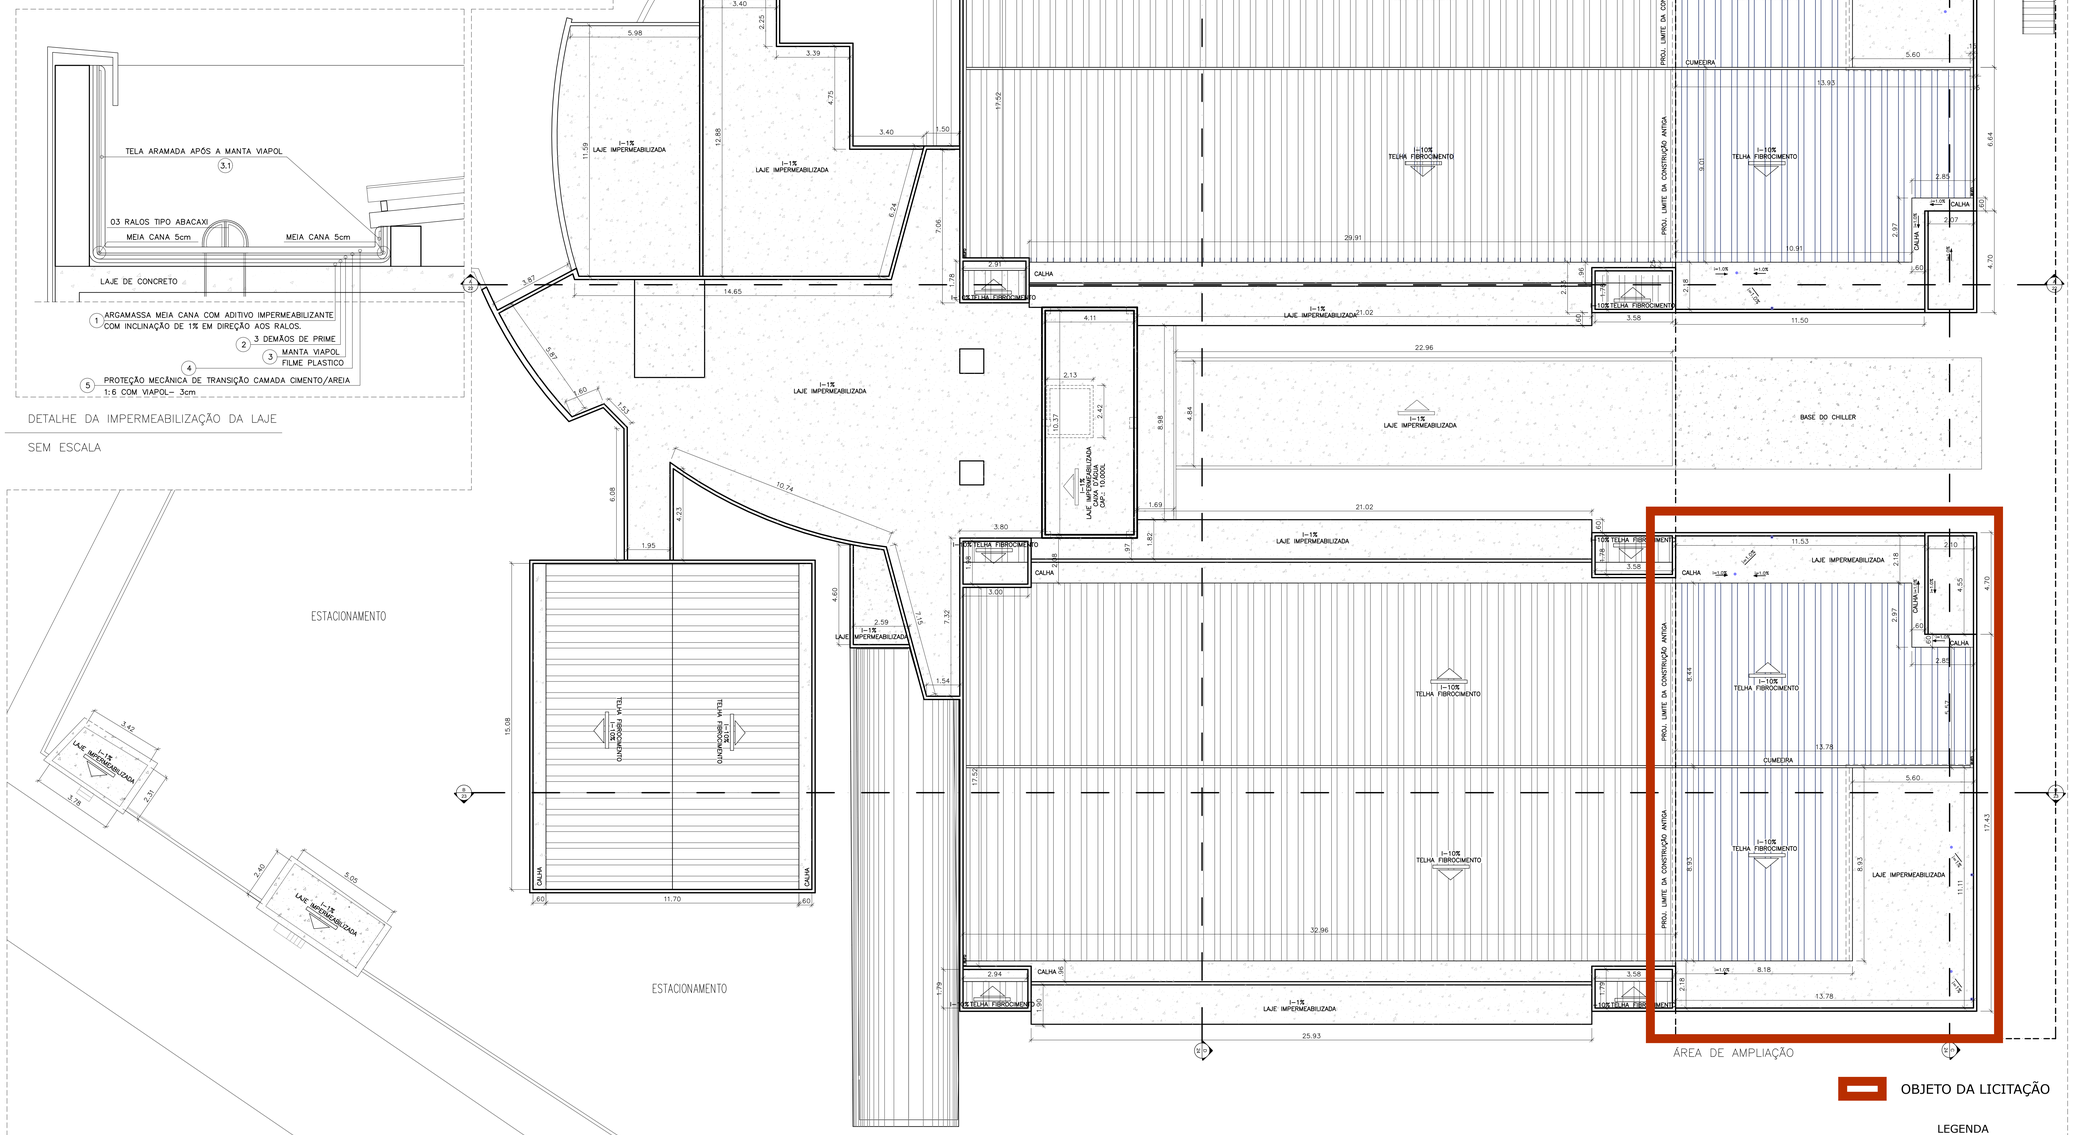

OBS: NA ÁREA DE REFORMA OU ÁREA ATUAL SERÁ EXECUTADO APENAS OS SERVIÇOS DE IMPERMEABILZIAÇÃO DE CALHAS, LAJES DESCOBERTAS E PINTURAS DE PAREDES

EDIFICIO DEFENSORIA PÚBLICA DO ESTADO DO MARANHÃO.....PLANTA DE COBERTURA

ESC.: 1/100

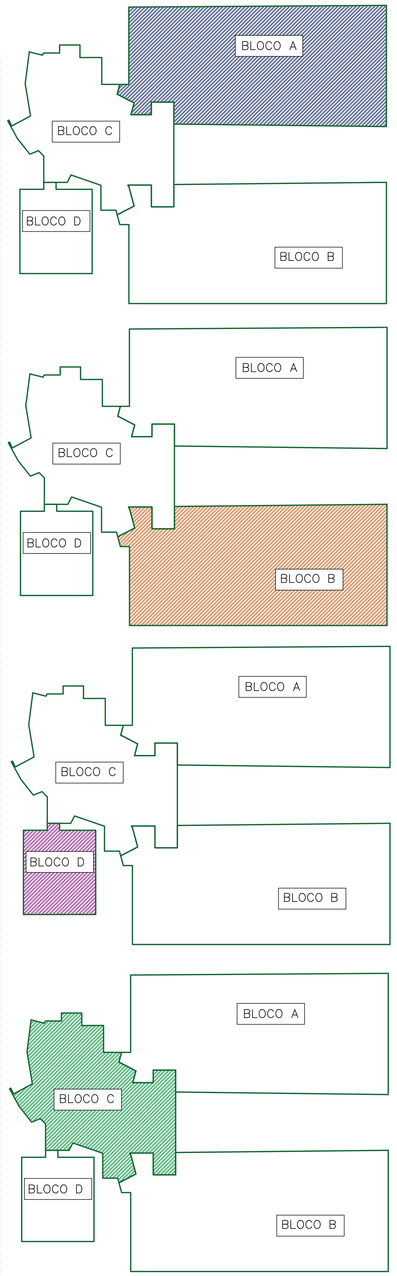

ÁREAS DE REFORMA		ÁREAS DE AMPLIAÇÃO	
SUBSOLO:	451,83m²		
TÉRREO:	3303,74m²	TÉRREO:	320,00m²
1° PAVIMENTO:	2092,45m²	1° PAVIMENTO:	369,83m²
2° PAVIMENTO:	2006,43m²	2° PAVIMENTO:	369,83m2
3° PAVIMENTO:	2006,43m²	3° PAVIMENTO:	369,83m2
TOTAL ÁREA REFORMA:	9860,88m²	TOTAL ÁREA AMPLIAÇÃO:	1.429,49m²

CONTRATADA: Edifício Office Tower, sala 1120, Rua Grajaú, Nº 1, Jardim Renascença, São Luís-MA CEP: 65075-060 E-mail: arquiteto.claudioferro@gmail.com
Claudio ferro ARQUITETO DESIGNER

CLIENTE: DEFENSORIA PÚBLICA do Estado do Maranhão

UNIDADE / ENDEREÇO: DEFENSORIA PÚBLICA DO MA, RUA INÁCIO MOURÃO, RENASCENÇA 2, SÃO LUÍS, MA

QUADRO DE ÁREAS: ÁREA DE REFORMA MAIS ÁREA DE AMPLIAÇÃO
TOTAL.: 11.290,37m²

ASSUNTO: PROJETO EXECUTIVO DE ARQUITETURA — ESC: 1/100

DESCRIÇÃO: PLANTA DE COBERTURA, DETALHES E DE LOCALIZAÇÃO — DESENHO: CLAUDIO FERRO

AUTOR: CLAUDIO H. FERRO FREIRE — CAU/OR: A39128-0 — FL: 01/65 — REV: 00

COAUTOR: — CAU/OR:

CO-AUTOR/ RT — CLIENTE

*Este documento é propriedade exclusiva do proprietário da obra, ficando proibida a submissão do mesmo a terceiros.
*Fica vedada sua reprodução parcial ou total sem a prévia autorização do Autor do Projeto.
Conforme Lei nº 9.164 de 19 de Dezembro de 1998.

A0