
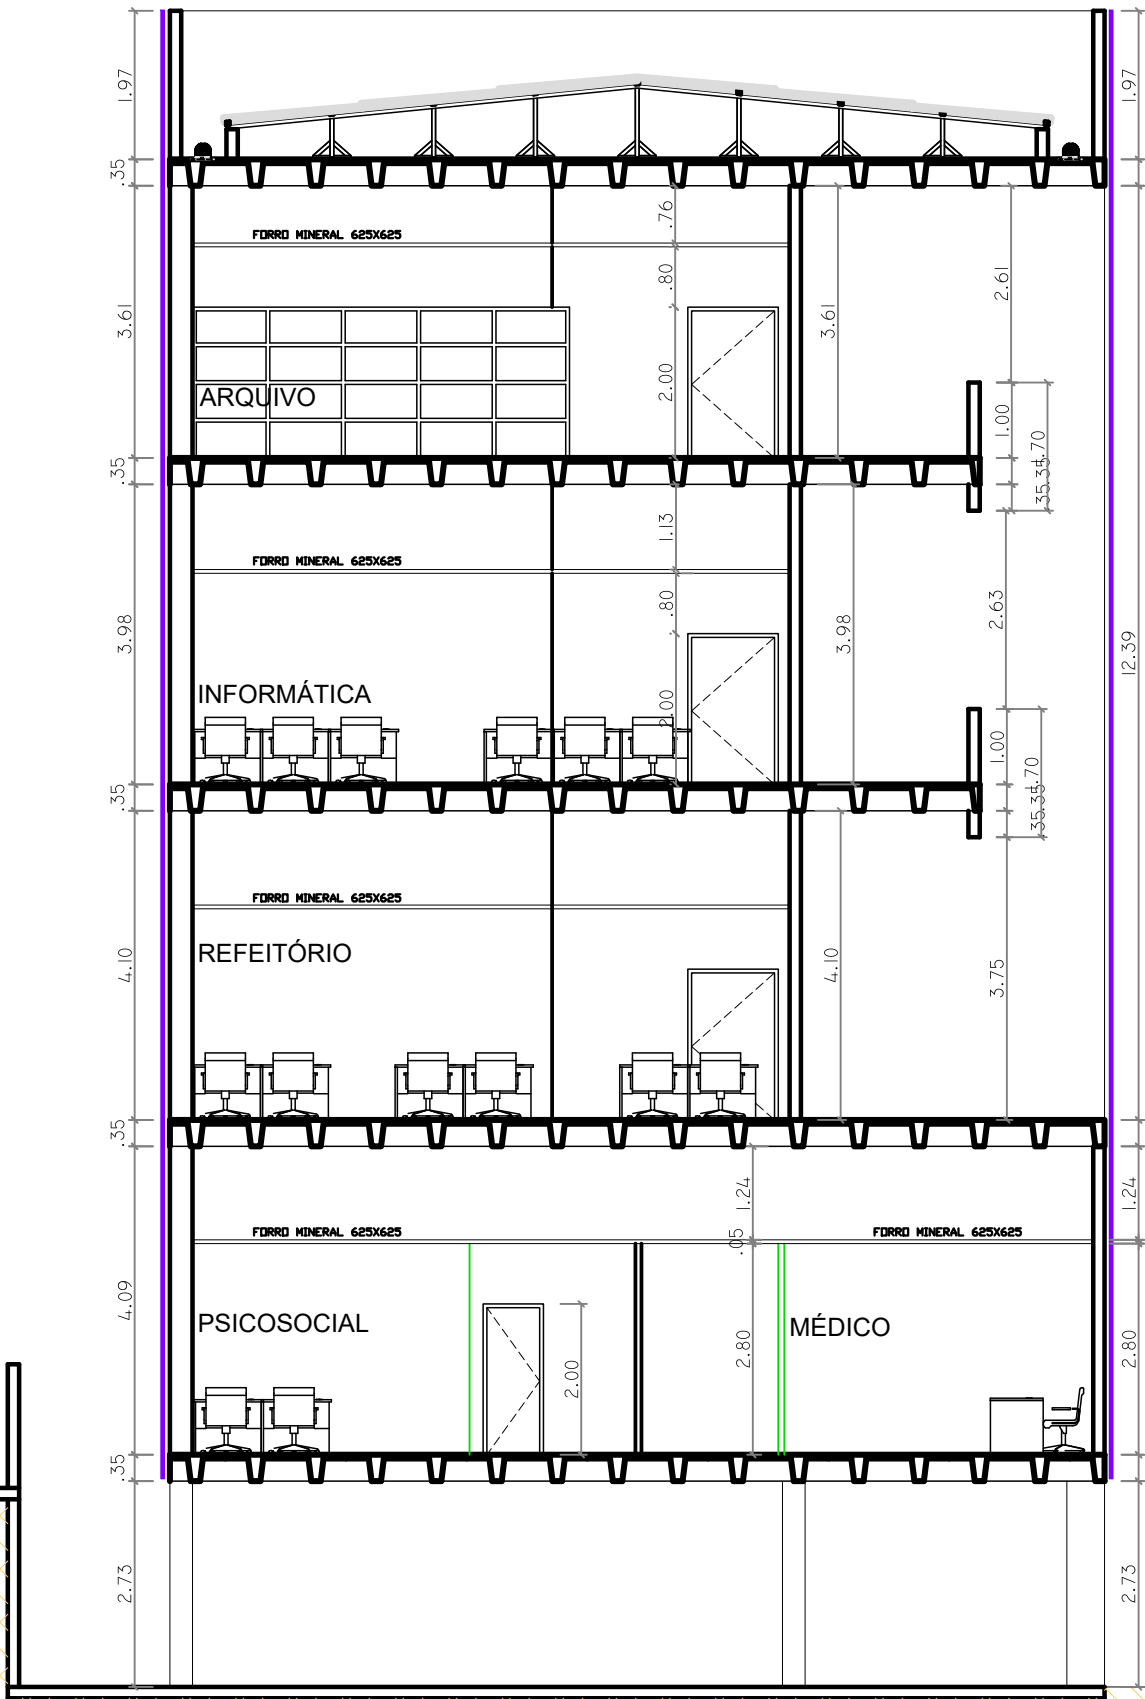


 OBJETO DA LICITAÇÃO

CORTE - AA
ESCALA 1 / 100

A-1

CONTRATADA:  claudio ferro ARQUITETO DESIGNER		CLIENTE:  DEFENSORIA PÚBLICA do Estado do Maranhão	
UNIDADE / ENDEREÇO: DEFENSORIA PÚBLICA DO MA Avenida 03, Quadra 21, Lote 02, loteamento Jaracaty, Renascença II, São Luís - MA, Cep: 65077-696		QUADRO DE ÁREAS: TOTAL.: 16.109,47m²	
ASSUNTO: PROJETO EXECUTIVO DE ARQUITETURA		ESQ: 1/100	
DESCRIÇÃO: CORTE AA'		DESENHO: PAULO SÉRGIO	
AUTOR: CLAUDIO H. FERRO FREIRE	CAU/CREA: A39128-0	FL: 28/65	REV: 00
CO-AUTOR:		CAU/CREA:	
AUTOR/ RT		CO-AUTOR/ RT	
		CLIENTE	
<small>*Este documento é propriedade exclusiva do proprietário da obra, ficando proibida a submissão do mesmo a terceiros. *Fica vedada sua reprodução ou alteração no todo ou em parte sem a prévia autorização do Autor do Projeto. Conforme Lei nº 3.354 de 24 de Dezembro de 1966.</small>			

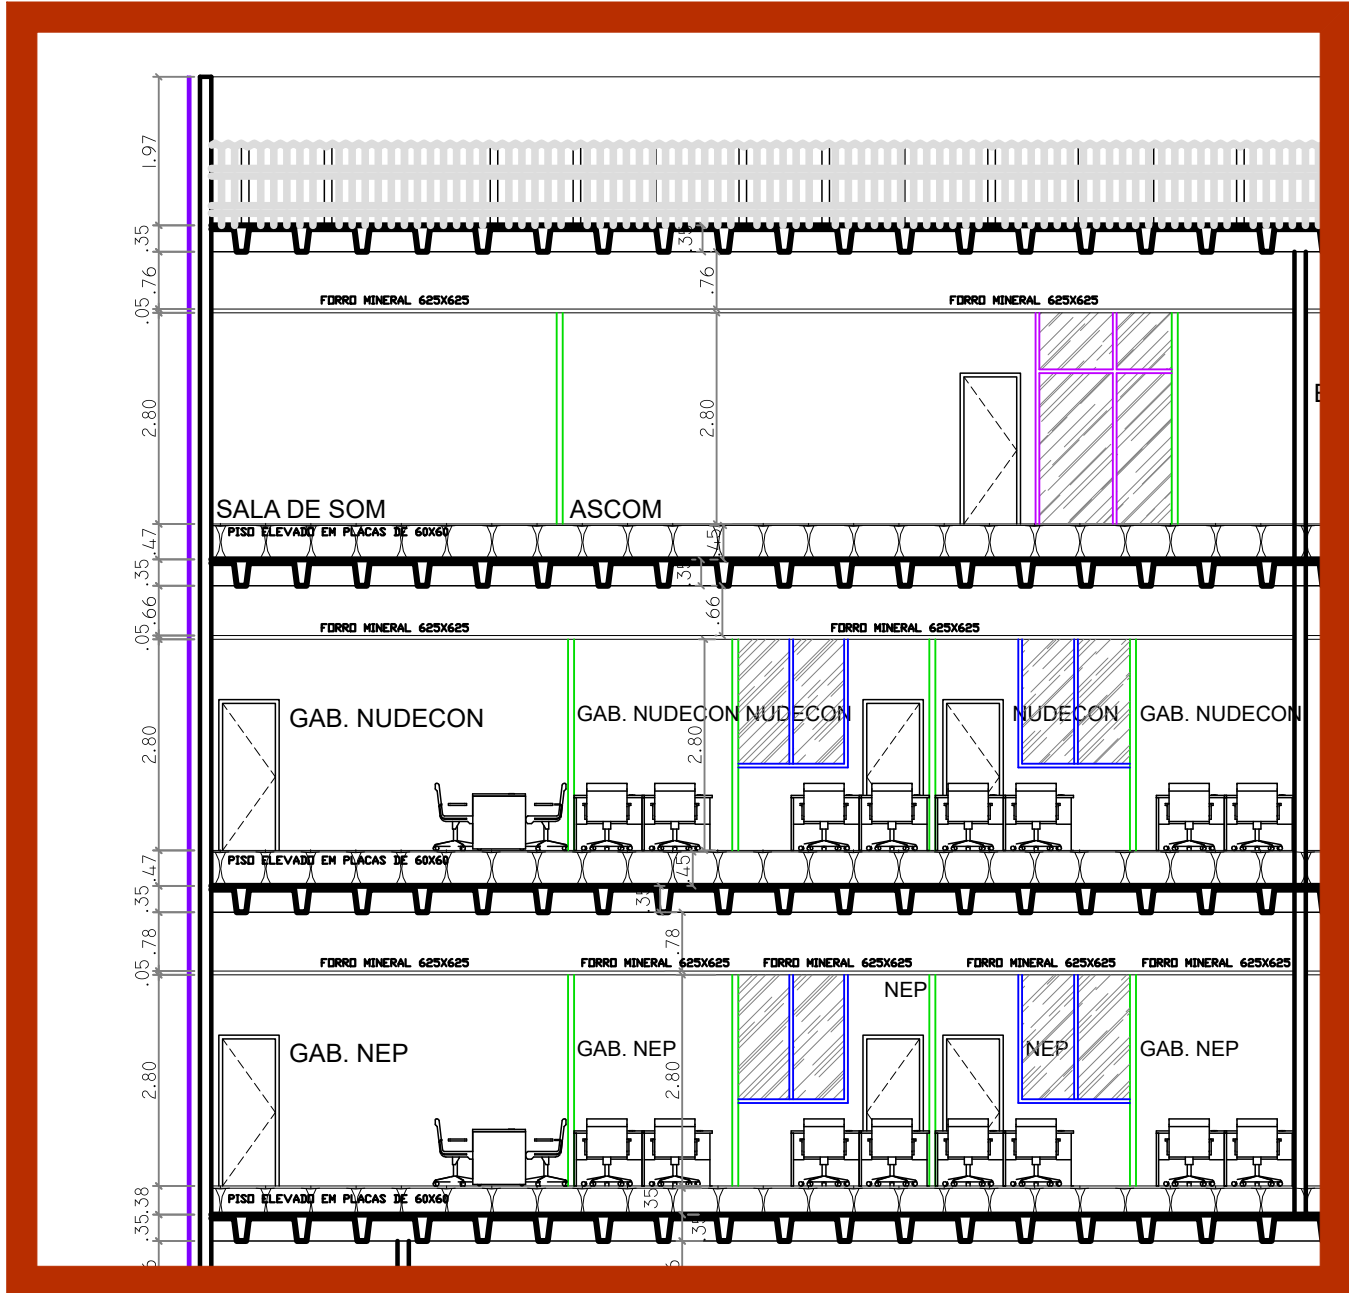

- 17,90 COBERTURA
- 13,47 3º PAVIMENTO
- 9,14 2º PAVIMENTO
- 4,78 1º PAVIMENTO
- 0,40 TÉRREO
- 2,36 SUBSOLO

 OBJETO DA LICITAÇÃO

CORTE - BB
ESCALA 1 / 100

A-1

CONTRATADA: <div> claudio ferro ARQUITETO DESIGNER</div>		CLIENTE: <div> DEFENSORIA PÚBLICA do Estado do Maranhão</div>	
UNIDADE / ENDEREÇO: DEFENSORIA PÚBLICA DO MA Avenida 03, Quadra 21, Lote 02, loteamento Jaracaty, Renascença II, São Luís - MA, Cep: 65077-696		QUADRO DE ÁREAS: TOTAL.: 16.109,47m²	
ASSUNTO: PROJETO EXECUTIVO DE ARQUITETURA		ESQ: 1/100	
DESCRIÇÃO: CORTE BB'		DESENHO: PAULO SÉRGIO	
AUTOR: CLAUDIO H. FERRO FREIRE	CAU/CREA: A39128-0	FL: 29/65	REV: 00
CO-AUTOR:		CAU/CREA:	
AUTOR/ RT		CO-AUTOR/ RT	
		CLIENTE	
*Este documento é propriedade exclusiva do proprietário da obra, ficando proibida a submissão do mesmo a terceiros. *Fica vedada sua reprodução ou alteração no todo ou em parte sem a prévia autorização do Autor do Projeto. Conforme Lei nº 3.334 de 24 de Dezembro de 1966.			



A-0



*Fica vetada sua reprodução ou utilização no todo ou em parte sem a prévia autorização do Autor do Projeto.